




1 CANTINA PLANTA BAIXA
1:25

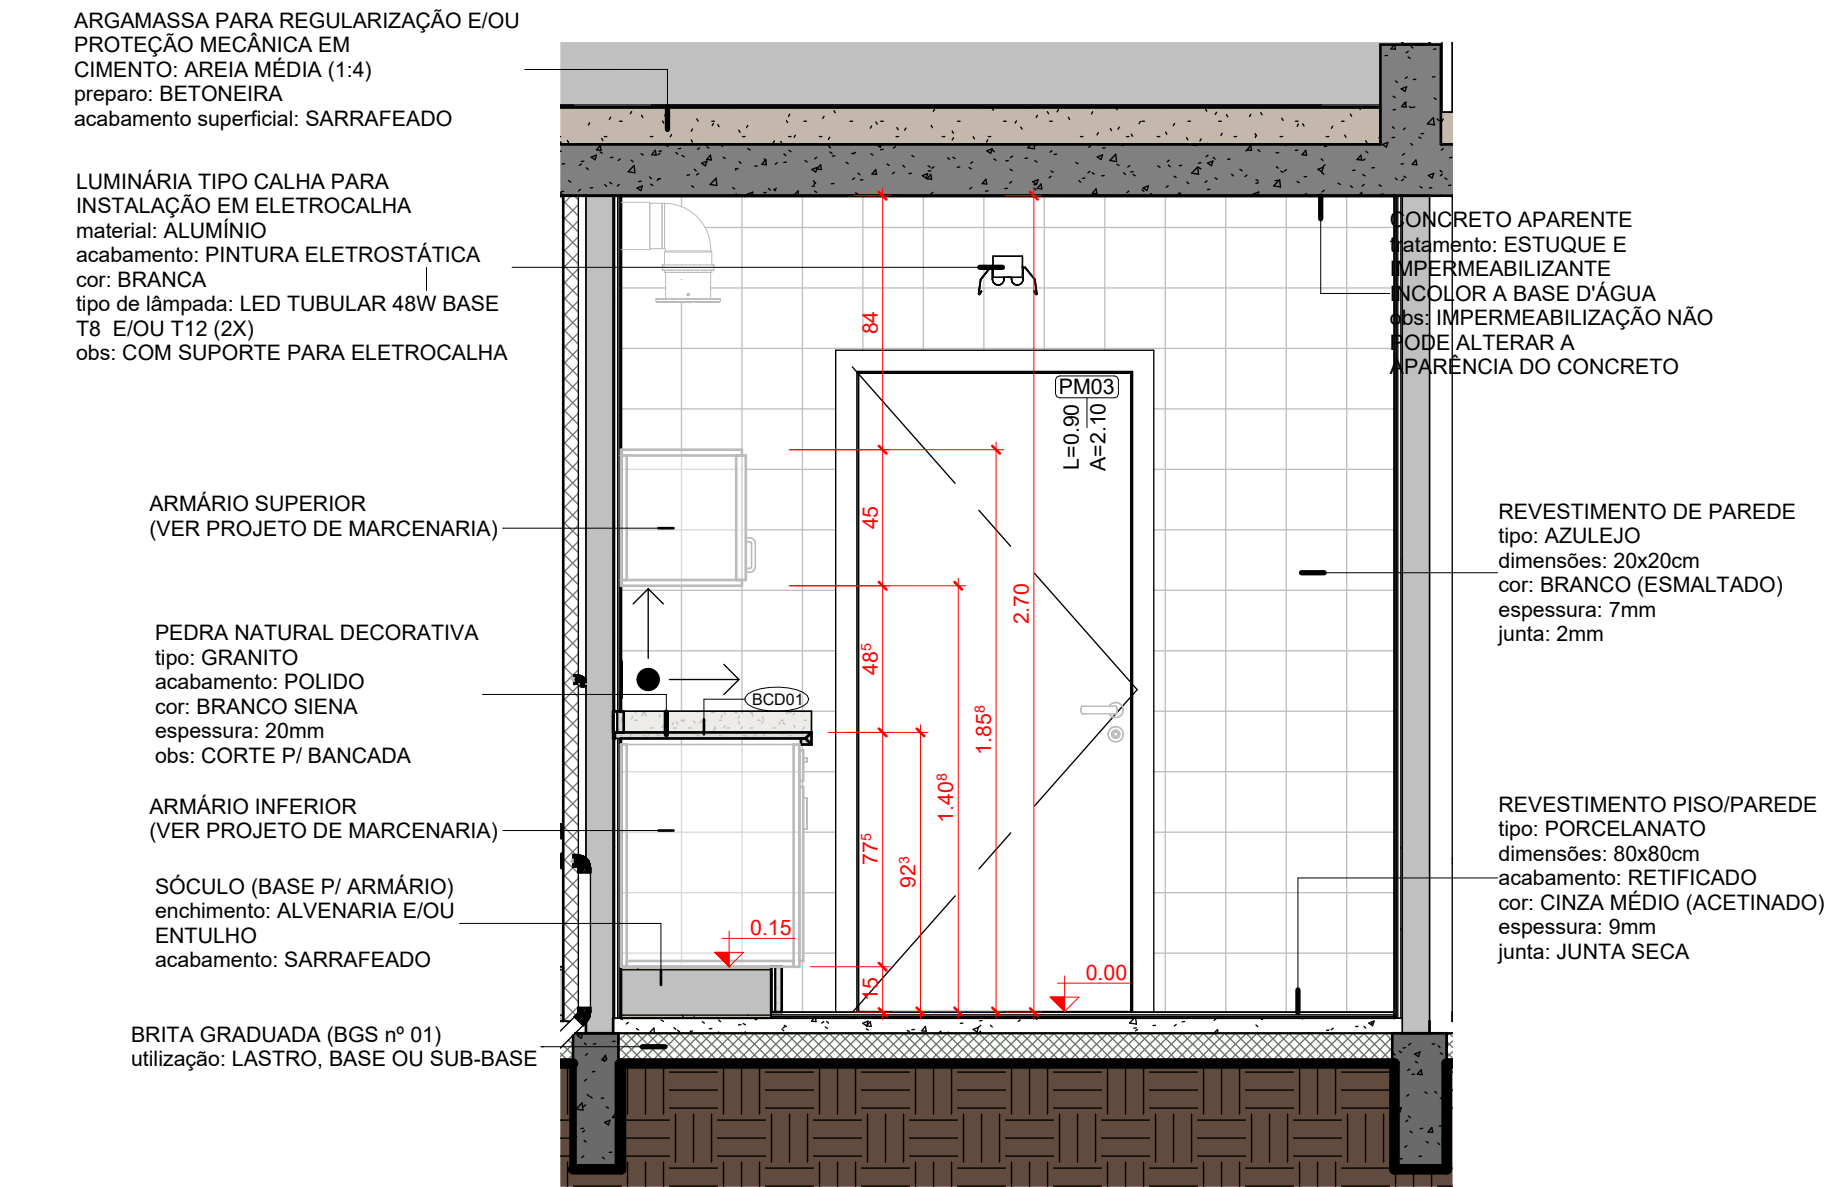


02 CANTINA VISTA 01
1:25

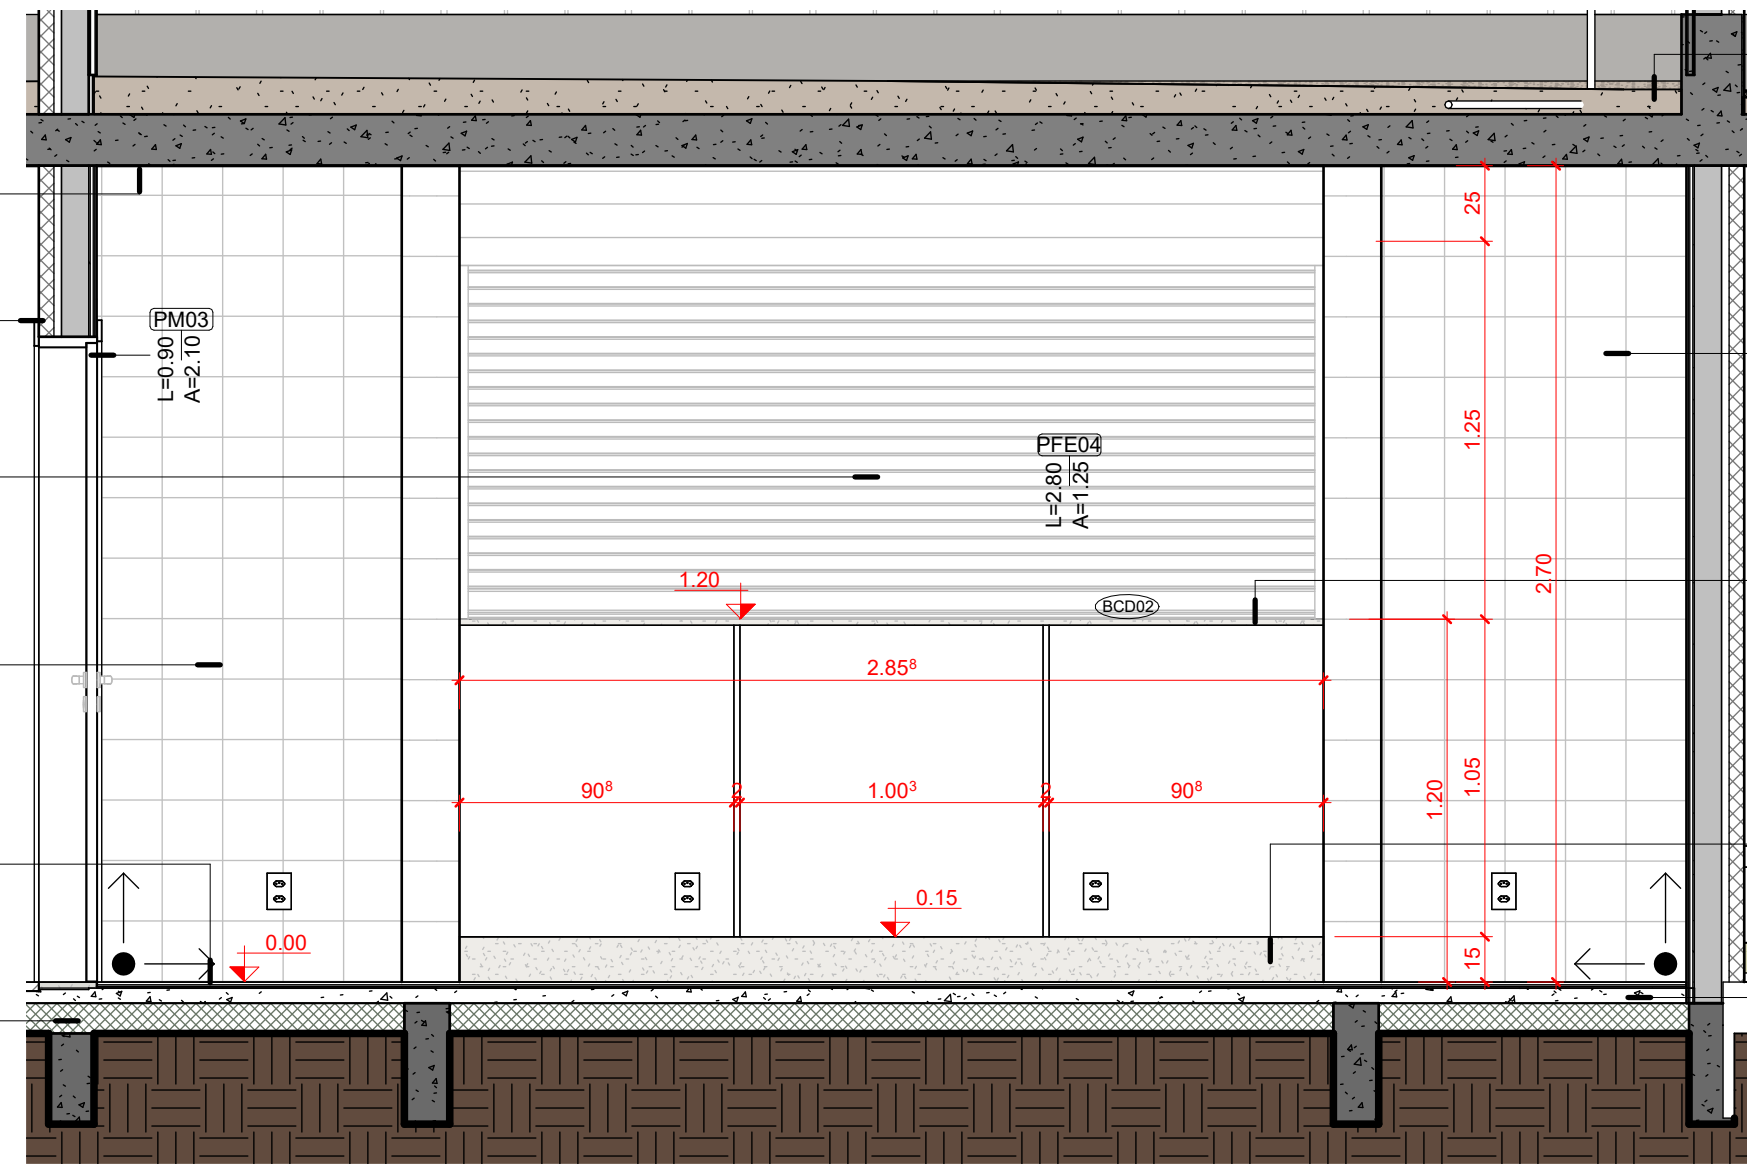

04 CANTINA VISTA 04
1:25

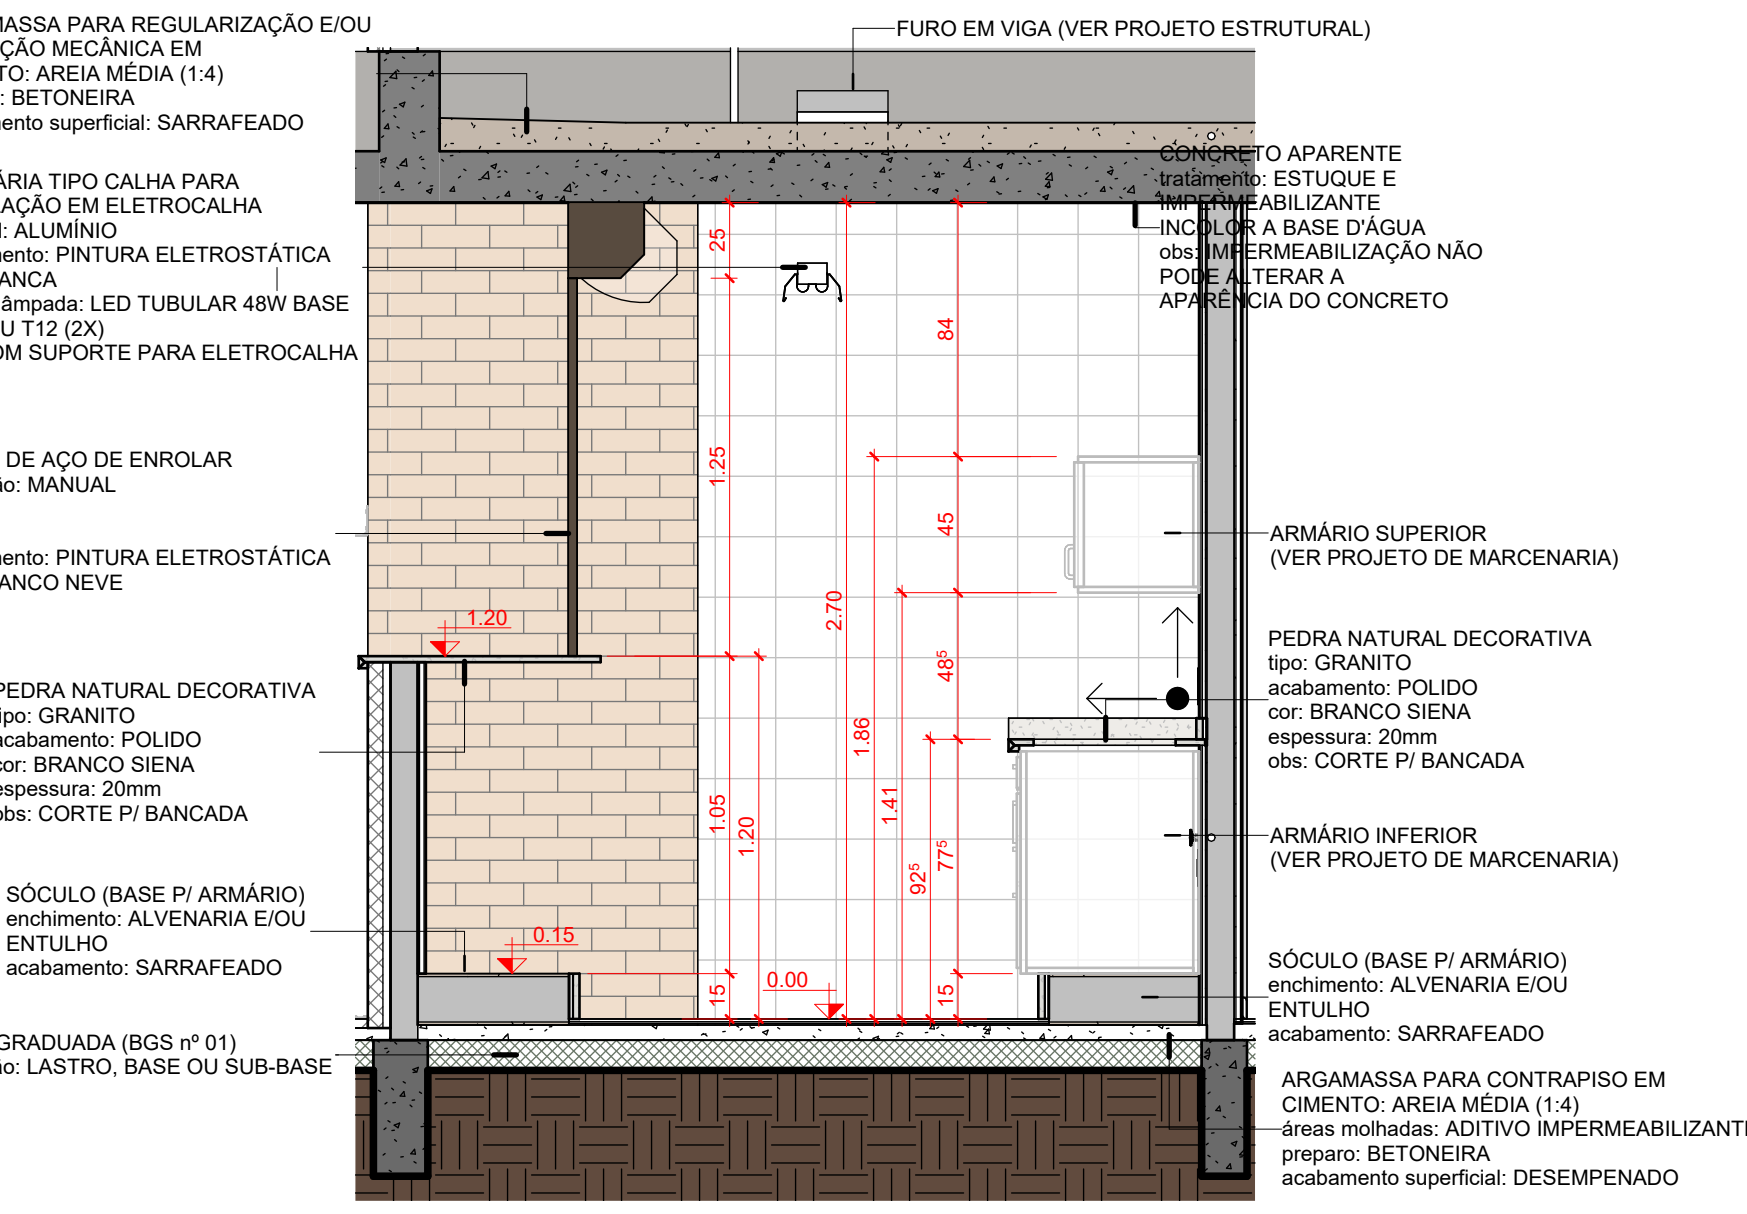

03 CANTINA VISTA 03
1:25

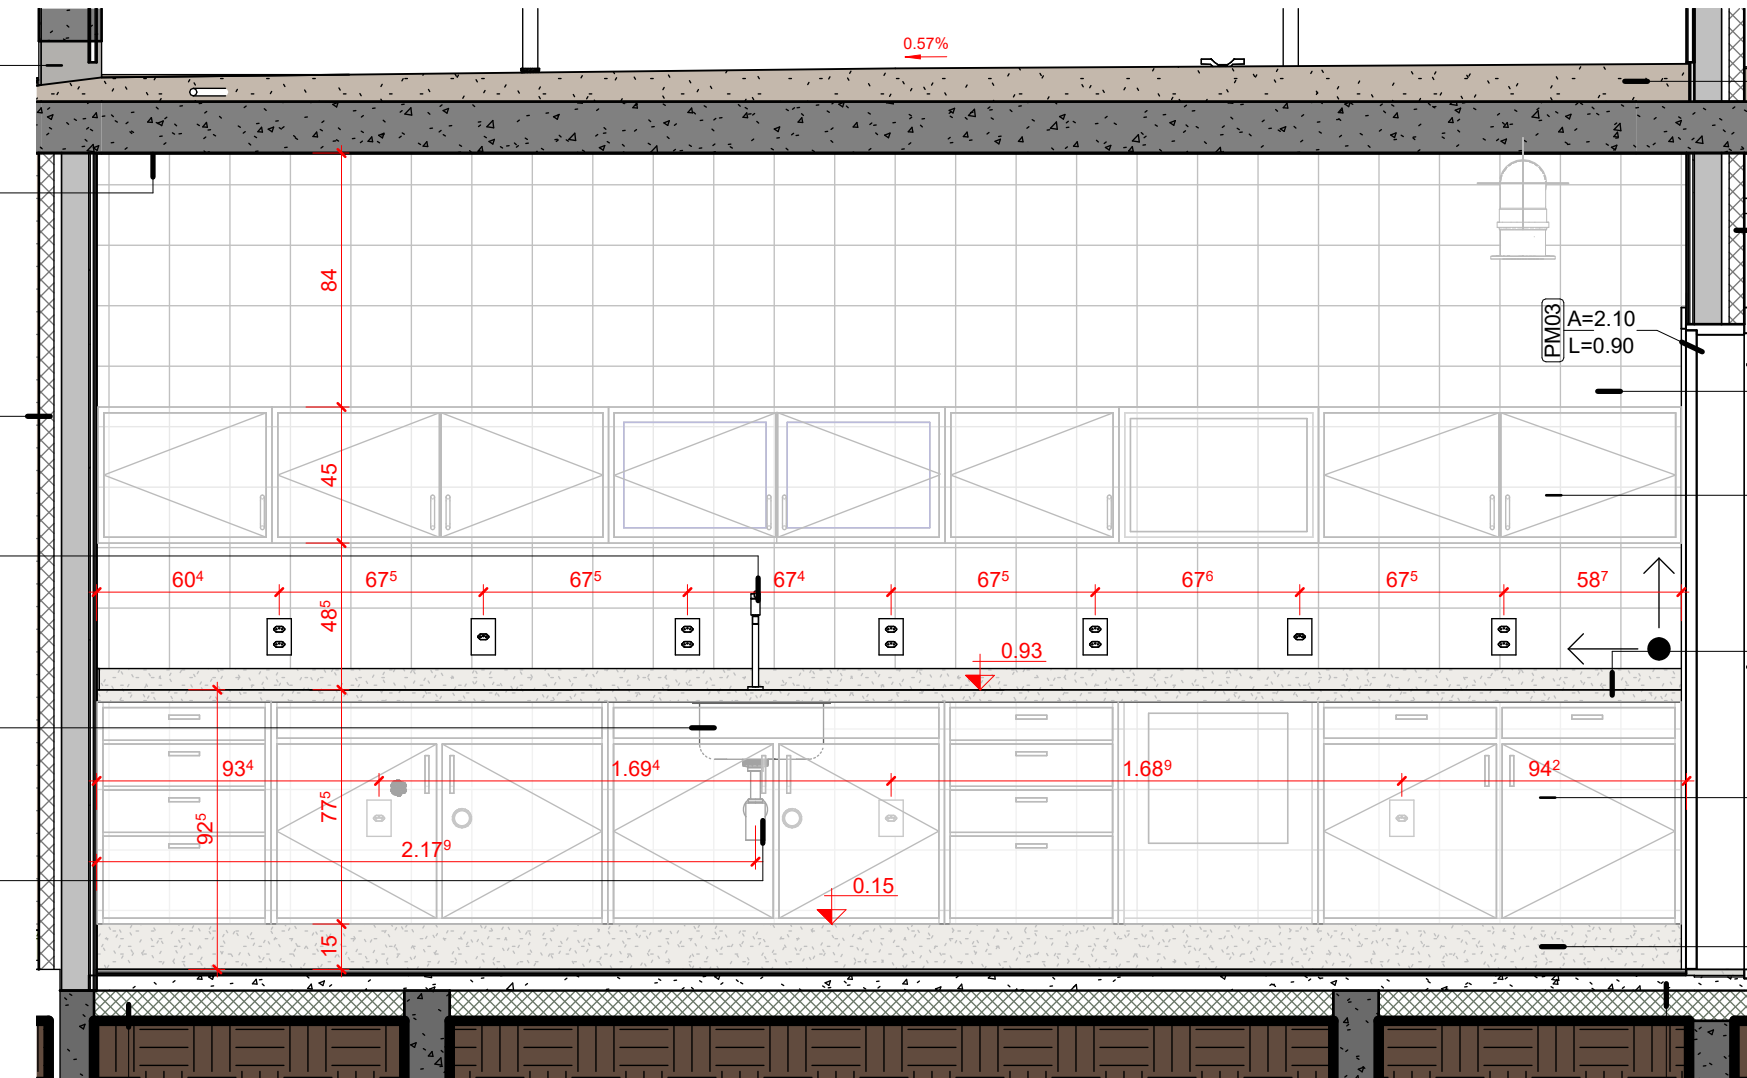

05 CANTINA VISTA 02
1:25

ARGAMASSA PARA REGULARIZAÇÃO E/OU PROTEÇÃO MECÂNICA EM CIMENTO: AREIA MÉDIA (1:4)
preparo: BETONEIRA
acabamento superficial: SARRAFEADO

REVESTIMENTO DE PAREDE
tipo: AZULEJO
dimensões: 20x20cm
cor: BRANCO (ESMALTADO)
espessura: 7mm
junta: 2mm

PEDRA NATURAL DECORATIVA
tipo: GRANITO
acabamento: POLIDO
cor: BRANCO SIENA
espessura: 20mm
obs: CORTE P/ BANCADA

PEDRA NATURAL DECORATIVA
tipo: GRANITO
acabamento: POLIDO
cor: BRANCO SIENA
espessura: 20mm
obs: CORTE PARA PISO E/OU PAREDE

ARGAMASSA PARA CONTRAPISO EM CIMENTO: AREIA MÉDIA (1:4)
áreas molhadas: ADITIVO IMPERMEABILIZANTE
preparo: BETONEIRA
acabamento superficial: DESEMPENADO

(NBE00) LEGENDA PISOS EDIFICAÇÃO		
COD.	DESCRIÇÃO	ÁREA
P01	varia	274,60 m²
P02	Porcelanato 80x80cm - borda: Refilada - acabamento: Natural - assentamento: Junta Seca - FABR: Portinari PRODUTO Distrito SGR NAT (OU SIMILAR)	50,76 m²
P03	Tela epóxi bicomponente aplicada em piso - aplicação: rolo de 18, trincha ou pistola - acabamento: mate - textura: lisa - cor: Azul	0,24 m²
P04	Tela epóxi bicomponente aplicada em piso - aplicação: rolo de 18, trincha ou pistola - acabamento: mate - textura: lisa - cor: Verde	0,62 m²
P05	Tela epóxi bicomponente aplicada em piso - aplicação: rolo de 18, trincha ou pistola - acabamento: mate - textura: lisa - cor: Vermelho	3,47 m²
P06	Tela epóxi bicomponente aplicada em piso - aplicação: rolo de 18, trincha ou pistola - acabamento: mate - textura: lisa - cor: Amarelo	4,16 m²
P07	Sóculo 1x15cm - enchimento de alvenaria assentada com argamassa de cimento: areia (1:4) sarrafeada	4,82 m²
P08	Soleira em Granito (Branco Siena)	2,88 m²
P09	Cobertura vegetal com grama do tipo Bataias com substrato de terra subada	5,53 m²

(NBE00) LEGENDA REVESTIMENTOS		
COD.	DESCRIÇÃO	ÁREA
R01	Parede de Tipo Maciço (1/2 peça) com impermeabilização de silicone incolor (base d'água)	366,85 m²
R02	Concreto aparente com impermeabilização de silicone incolor (base d'água)	37,35 m²
R03	Pintura acrílica branca sobre massa corrida aplicada em reboco	232,05 m²
R04	Revestimento - Tela epóxi bicomponente aplicada em piso - aplicação: rolo de 18, trincha ou pistola - acabamento: mate - textura: lisa - cor: Verde	0,44 m²
R05	Revestimento - Tela epóxi bicomponente aplicada em piso - aplicação: rolo de 18, trincha ou pistola - acabamento: mate - textura: lisa - cor: Azul	0,27 m²
R06	Revestimento - Tela epóxi bicomponente aplicada em piso - aplicação: rolo de 18, trincha ou pistola - acabamento: mate - textura: lisa - cor: Amarelo	2,84 m²
R07	Revestimento cerâmico - tipo: AZULEJO - dimensões: 20x20cm - cor: BRANCO - acabamento: ESMALTADO - espessura: 7mm - junta: 2mm	167,32 m²
R08	Granito Branco Siena (polido) 2x2	27,68 m²
R09	Reboco com aplicação de silicone incolor base água	27,68 m²

(NBE00) LEGENDA DE PORTAS							
COD.	DESCRIÇÃO	DIMENSÕES (LxA)	QTD	ÁREA TOTAL	AMBIENTE	NÍVEL	PTR (m)
J01	Janela de alumínio - 6x6	2,71 x 2,20m	1	6,15 m²	Biblioteca	0,45	
J02	Janela de alumínio - correr - 02 folhas (00F402M) Tipo 01	2,00 x 0,50m	1	1,00 m²	Vestibulo	2,20	
J03	Janela de alumínio - maxilar com bandeira inferior lisa - (01F401M)	0,875 x 2,70m	2	3,85 m²	Biblioteca, Multissala	-0,03	
J04	Janela de alumínio - basculante - 02 folhas (0F402M)	4,60 x 0,60m	4	11,04 m²	Banheiro Feminino, PCD F, Banheiro Masculino, PCD M	3,20	
J05	Janela de alumínio - basculante - 02 folhas (0F401M)	3,90 x 0,90m	2	7,02 m²	Biblioteca, Incubadora	3,20	
J06	Janela de alumínio - basculante - 03 folhas (0F401M)	3,90 x 0,90m	1	3,90 m²	Biblioteca, Incubadora	3,20	

(NBE00) LEGENDA DE PORTAS					
COD.	DESCRIÇÃO	TIPO	QTD	ÁREA TOTAL	AMBIENTE
PA01	Porta de Alumínio - 02 folhas - correr com todas folhas deslizantes	2,70m x 2,70m	1	7,29 m²	Biblioteca
PA02	Porta de Alumínio - 03 folhas - correr com todas folhas deslizantes	4,00m x 2,70m	1	10,80 m²	Biblioteca
PA03	Porta de Alumínio - 03 folhas - correr com todas folhas deslizantes	3,30m x 2,70m	3	26,73 m²	Incubadora, Multissala
PA04	Porta de Alumínio - 02 folhas - correr com todas folhas deslizantes	2,30m x 2,70m	1	6,21 m²	Multissala
FE01	Porta de aço - enrolar - Aluprol_BGR (Bimobget)	2,30 x 2,50m	1	5,83 m²	Acevo
FE02	Porta de aço - enrolar - Aluprol_BGR (Bimobget)	1,30 x 1,10m (peitoril=1,00m)	1	1,43 m²	Secretaria
FE03	Porta de aço - enrolar - Aluprol_BGR (Bimobget)	2,30 x 2,20m	1	5,13 m²	Hall de Acesso
FE04	Porta de aço - enrolar - Aluprol_BGR (Bimobget)	2,80 x 1,50m (peitoril=1,20m)	1	3,50 m²	Cardina
MD01	Porta para divisória sanitária 01	0,55 x 2,00m	6	6,60 m²	Banheiro Feminino, Banheiro Masculino
PM03	Porta de madeira 006 - 01 folha - abrir - com alisar (parede cecoba)	80x120cm (alisar 70m)	8	15,12 m²	Banheiro Feminino, Banheiro Masculino, PCD F, PCD M, Cardina, Estúdio, Secretaria, Vestibulo

(NBE00) LEGENDA DE LUMINÁRIAS		
COD.	DESCRIÇÃO	QTD.
L1	Luminária tipo Calha para instalação em eletrocalha, material: alumínio, acabamento: Pintura Eletrostática Branca, tipo de lâmpada: LED Tubular 48W Base T8 e/ou T12 (2X)	61
L2	Luminária Spot para lâmpada PAR com suporte para eletrocalha	11
L3	Luminária tipo Calha para instalação de sobrop; material: alumínio, acabamento: Pintura Eletrostática Branca; tipo de lâmpada: LED Tubular 48W Base T8 e/ou T12 (2X) com suporte para fixação em furo na laje	1

(NBE00) LEGENDA DE TRILHOS ELÉTRICOS		
COD.	DESCRIÇÃO	METROS LINEARES
EC01	Trilho tipo Eletrocalha para alimentação Elétrica, Modelo perfurado sem tampa, Dimensões 100 x 50 mm; Acabamento em Chapa #20 (0,85 mm) Galvanizada ou Alumínio	27,32
EC02	Trilho tipo Perfurado para alimentação Elétrica, Modelo perfurado sem tampa, Dimensões: 38x38mm; acabamento: Chapa #20 (0,95mm) Galvanizada ou Alumínio	38,11

(NBE00) LEGENDA DE LUMINÁRIAS		
COD.	DESCRIÇÃO	QTD.
L1	Luminária tipo Calha para instalação em eletrocalha, material: alumínio, acabamento: Pintura Eletrostática Branca, tipo de lâmpada: LED Tubular 48W Base T8 e/ou T12 (2X) com suporte para Eletrocalha	61
L2	Luminária Spot para lâmpada PAR com suporte para eletrocalha	11
L3	Luminária tipo Calha para instalação de sobrop; material: alumínio, acabamento: Pintura Eletrostática Branca; tipo de lâmpada: LED Tubular 48W Base T8 e/ou T12 (2X) com suporte para fixação em furo na laje	1

LEGENDA DE MATERIAIS		
COD.	DESCRIÇÃO	QTD
CD01	CD01 - 17 - Branco	1
ES01	Especilho Individual adaptado para banheiro PCD	1
AS01	Banqueta articulável para banheiro adaptado NBR 9050-2020	1
BA00	Barra de apoio p/ banheiro PCD - 80cm (NBR 9050-2020)	9
CH01	Chuveiro com ducha articulável - Ø12"	1
CU01	Cuba louça de semi-encaste quadrada com mesa	8
CU02	Cuba retangular de aço inox - 45 x 45 x 19cm	1
DV01	Divisória em MDF para mistério - tipo tapa-vidro	2
LA01	Lavatório de louça de canto adaptado PCD (NBR 9050-2020)	3
MD01	Módulo de louça com registro e sifão integrado	2
SIF01	Sifão para lavatório 1" x 02" cromado	1
SIF02	Sifão flexível para tanque em PVC	1
TAN01	Tanque de sobrepelo em aço inox - 50x40cm - p=23cm - # chapa=0,8mm	1
TOR01	Torneira para lavatório - mesa - fechamento automático	8
TOR02	Torneira para pia de cozinha - de mesa - Ø12"	3
TOR03	11/3 C. CROM. Cromado	1
VAL01	Válvula de escoamento para tanque em latão cromado - 1 1/2"	1
VAL02	Válvula de escoamento para pia de cozinha/tanque em latão cromado - Ø 4 1/2"	1
VAS01	P.515.17, Branco	9

LEGENDA GERAL

ANOTAÇÕES

Cortes: Referência 0 - nº do desenho; 00 - nº da folha; A000 - nº da folha

Elevações: 00 - nº do desenho na folha; A000 - nº da folha

Nome da vista
Nome do ambiente: 808
Nome do ambiente: 00 0000

Nome da vista
10

Indicação do início da paginação de piso

Nível
Planta Baixa: 0,00
Corte: 0,00

Identificadores de elementos diversos
MB00 - mobiliário; EC00 - eletrocalhas e perfisados; EQ00 - equipamentos especiais; MC00 - sistema de mobiliário; BS00 - equipamento hidrossanitário

OBSERVAÇÕES DAS REVISÕES:
R.00 Primeira Versão
R.01 Revisões - Nota Técnica No 5/2024

CEU DA CULTURA PROGRAMA TERRITÓRIOS DA CULTURA

MINISTÉRIO DA CULTURA

TÍTULO DO PROJETO: **CEU DA CULTURA - NÚCLEO BÁSICO**

CÓD. MÓDULO: **NBE00**

PROPRIETÁRIO: **MINISTÉRIO DA CULTURA - SEEC - Subsecretaria de Espaços e Equipamentos Culturais**

ENDEREÇO: CNPJ: **01.264.142/0001-29**

AUTORIA DO PROJETO: **Arq. Celso Melis Jr** (CAU A29553-1) **Arq. Ricardo Theodor de Almeida Soares** (CAU A296332-9)

REGISTRO PROFISSIONAL: **Arquitetura (A)** **ARQ** **Executivo (5)**

TÍTULO DA PRANCHA: **AMPLIAÇÕES - CANTINA** **R.01**

REVISÃO: **R.01** PRANCHA Nº: **A.5.14**

ESCALA: **1/25** UNIDADES: **Metros** FOLHA: **A1** DATA EMISSÃO: **07/10/2024**

DIREITOS AUTORAIS RESERVADOS CONFORME LEGISLAÇÃO NACIONAL E INTERNACIONAL