


3 NBE00 Cobertura Camada de Regularização Sheds 1:75

| LEGENDA GERAL | |
|--|--|
| ANOTAÇÕES | |
| Cortes | Elevações |
| Referência | 00 - nº do desenho |
| na folha | A000 - nº da folha |
| 0 | A000 - nº da folha |
| Título de Vista | |
| 10 | Nome da vista |
| | Escala da vista |
| Indicação do início da paginação de piso | |
| Nível | |
| Planta Baixa | Corte 0,00 |
| 0,00 | 0,00 |
| IDENTIFICADORES | |
| Ambientes | |
| Opção 01 | Opção 02 |
| Nome do ambiente | |
| 00,00m² | ambiente |
| Acabamentos | |
| L000 - piso | L001 - parede |
| L002 - teto | L003 - cobertura |
| Portas | |
| Anteprojeto | |
| Projeto Executivo | |
| (P000) - código | (P000) - código |
| 1 - Material escolhido para porte var. | 1 - Material escolhido para porte var. |
| 2 - Material | 2 - Material |
| 3 - Material | 3 - Material |
| 4 - Material | 4 - Material |
| Janelas | |
| Anteprojeto | |
| J000 - código | J000 - código |
| 1 - Material escolhido para porte var. | 1 - Material escolhido para porte var. |
| 2 - Material | 2 - Material |
| 3 - Material | 3 - Material |
| 4 - Material | 4 - Material |
| Identificadores de elementos diversos | |
| (B000) - bancadas | |
| (M000) - mobiliário | |
| (E000) - equipamentos especiais | |
| (S000) - sistema de mobiliário | |
| (L000) - luminárias | |
| (E000) - eletrocalhas e perfisados | |

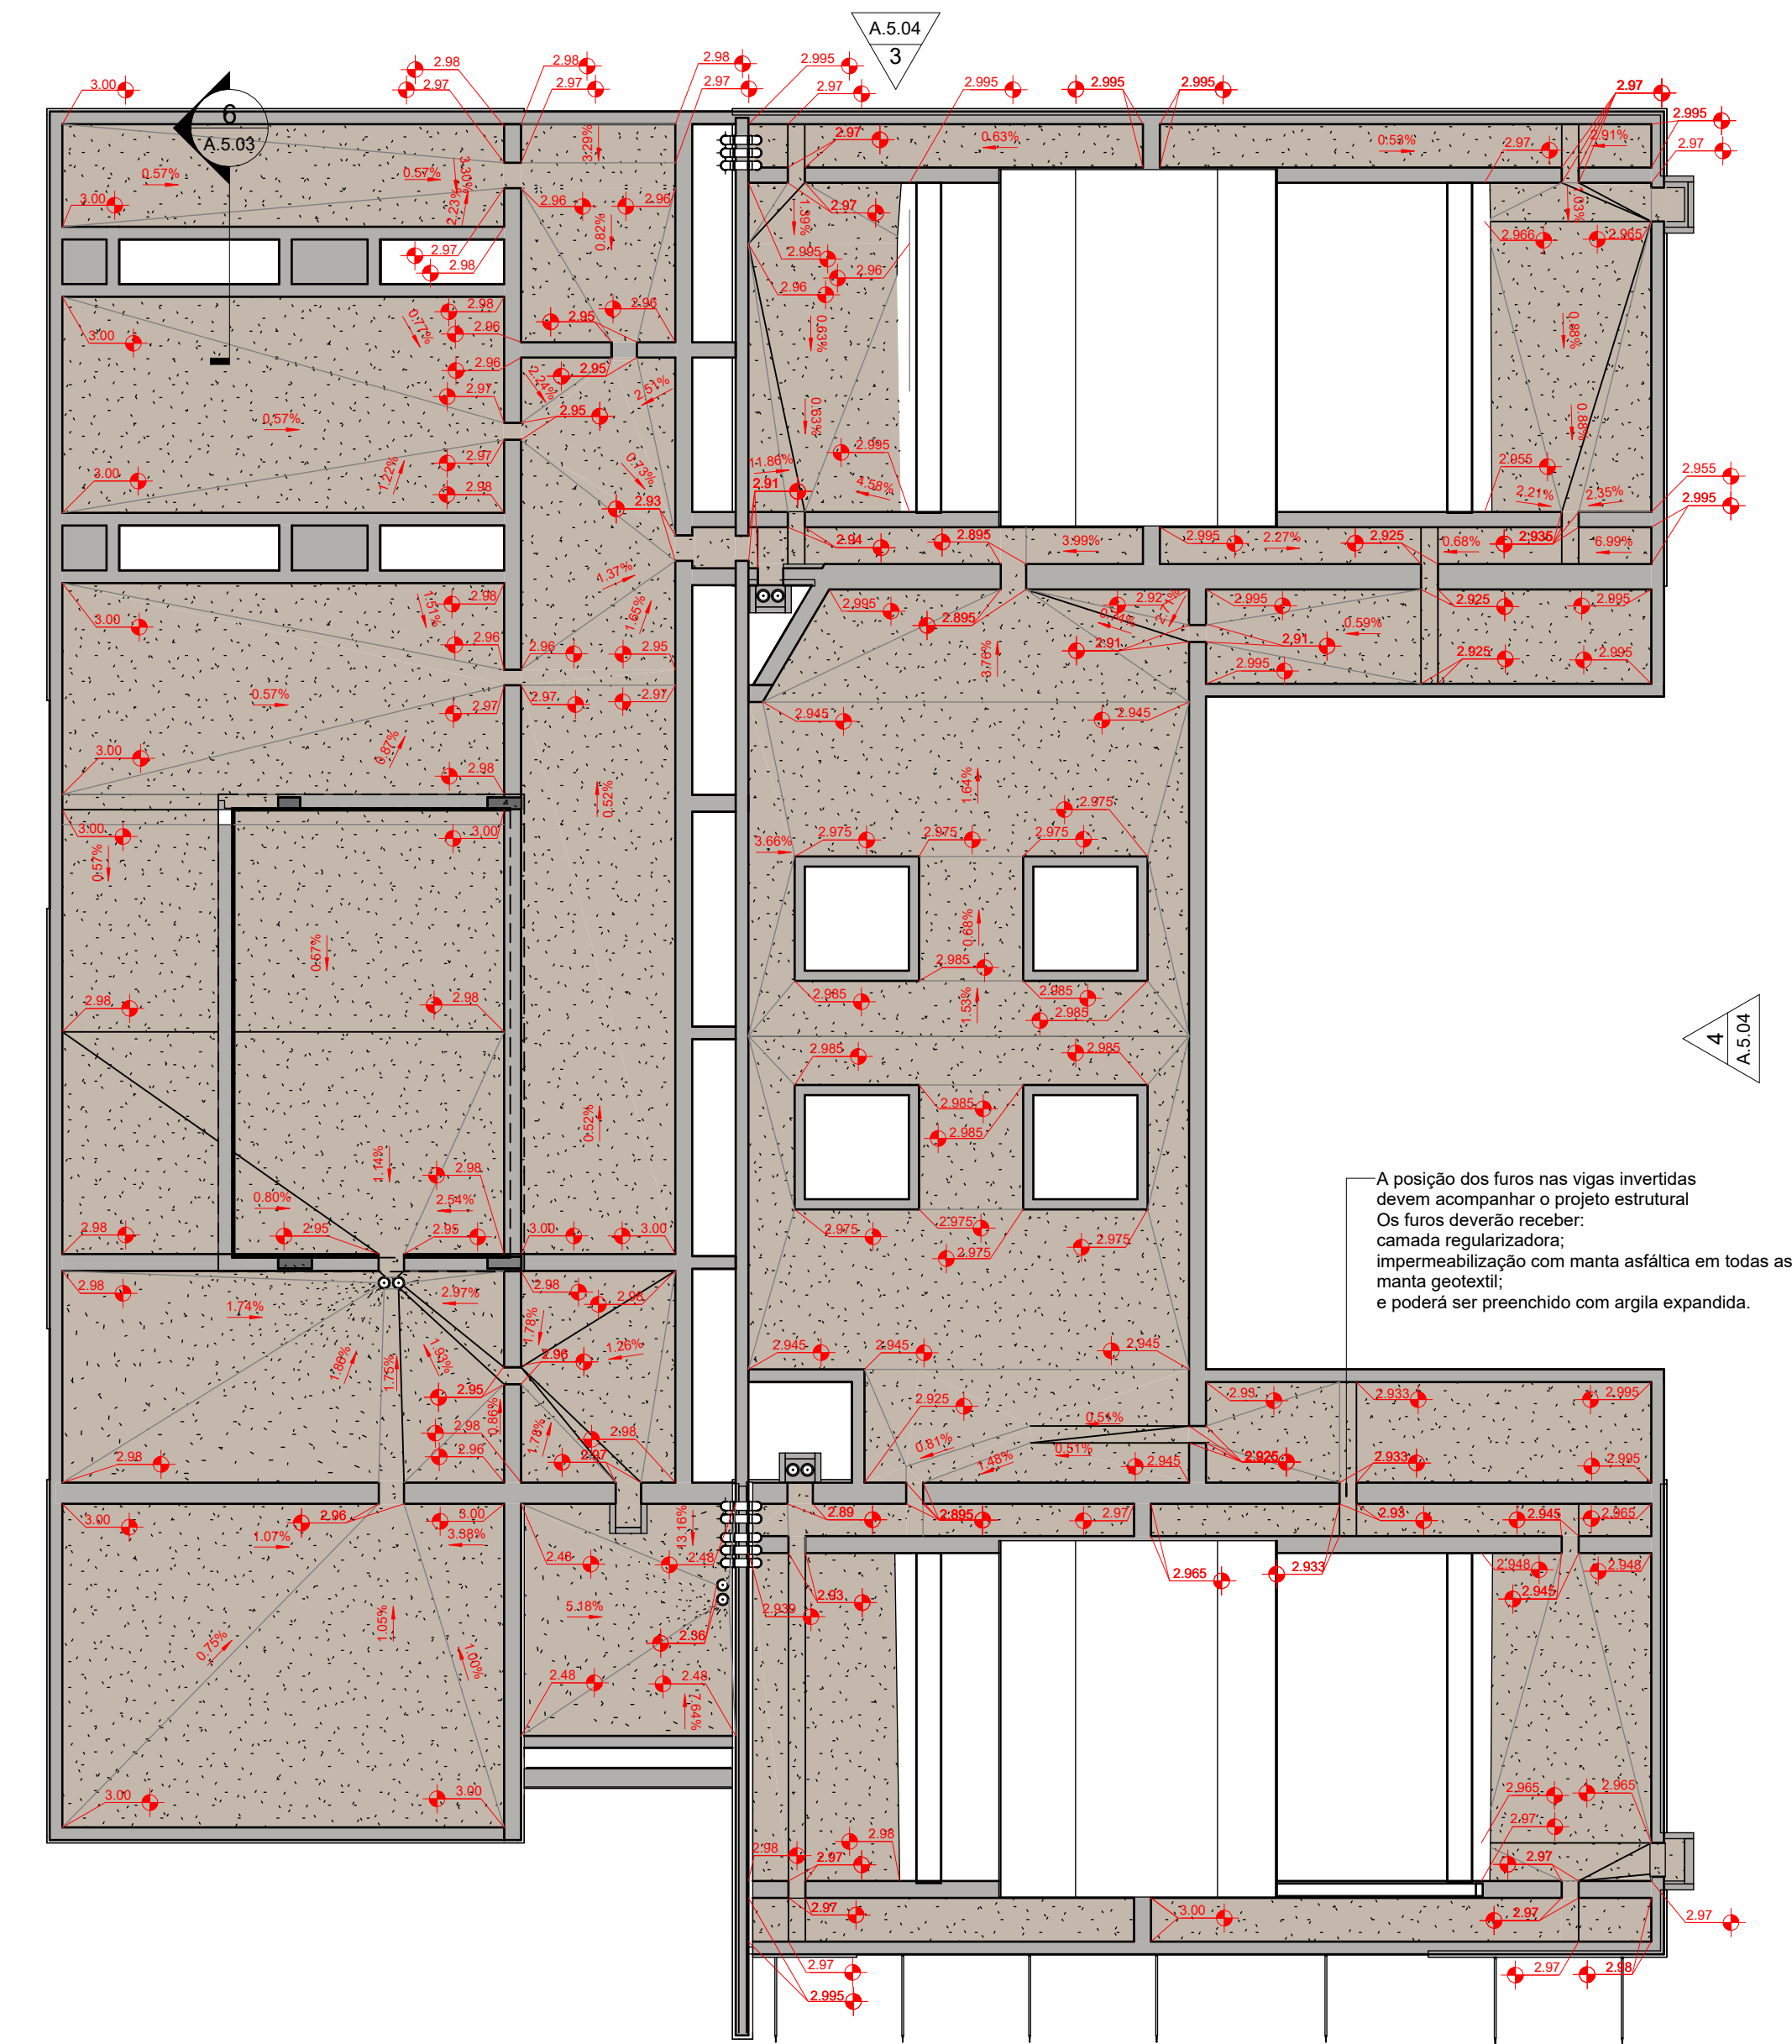

2 NBE00 Cobertura Camada de Regularização 1:75

1 NBE00 Planta de Cobertura 1:75

| (NBE00) CHAPIM | | |
|--|-----------------------|--|
| Descrição | Comprimento (m) TOTAL | |
| Pré-Moldado de Concreto c/ Pingadeira c/ aplicação de camada de Silicone | 115,83 | |

CHAPIM COM PINGADEIRA
Material: Pré-Moldado de concreto com aplicação de camada de Silicone
Dimensões: h= 4 cm largura de 25 cm

SUBSTRATO DE TERRA ADUBADA
PI PLANTIO DE VEGETAÇÃO
composição: SOLO ARENOSO + CALCÁRIO + ADUBO QUÍMICO (NPK) + ADUBO ORGÂNICO (CAMA DE FRANGO)


ARGILA EXPANDIDA
granulometria: 3222
função: DRENAGEM E/OU ISOLAMENTO TÉRMICO

MANTA GEOTÊXTIL EM NÃO TECIDO AGULHADO DE FILAMENTOS CONTÍNUOS 100% POLIÉSTER
função: DRENAGEM E/OU ISOLAMENTO TÉRMICO


ARGILA EXPANDIDA
granulometria: 3222
função: DRENAGEM E/OU ISOLAMENTO TÉRMICO

MANTA ASFÁLTICA PI IMPERMEABILIZAÇÃO
composição: ASFALTO ESTRUTURADO COM NÃO TECIDO + POLÍMEROS
aplicação: A QUENTE
espessura: 6mm (3mm x 2 CAMADAS TRANSVERSAIS)
obs: CONTEM ADITIVO QUE INIBE PERFURAÇÃO CAUSADA PELO CRESCIMENTO DE RAÍZES


ARGAMASSA PARA REGULARIZAÇÃO E/OU PROTEÇÃO MECÂNICA EM CIMENTO: AREIA MÉDIA (1:4)
preparo: BETONEIRA
acabamento superficial: SARRAFEADO

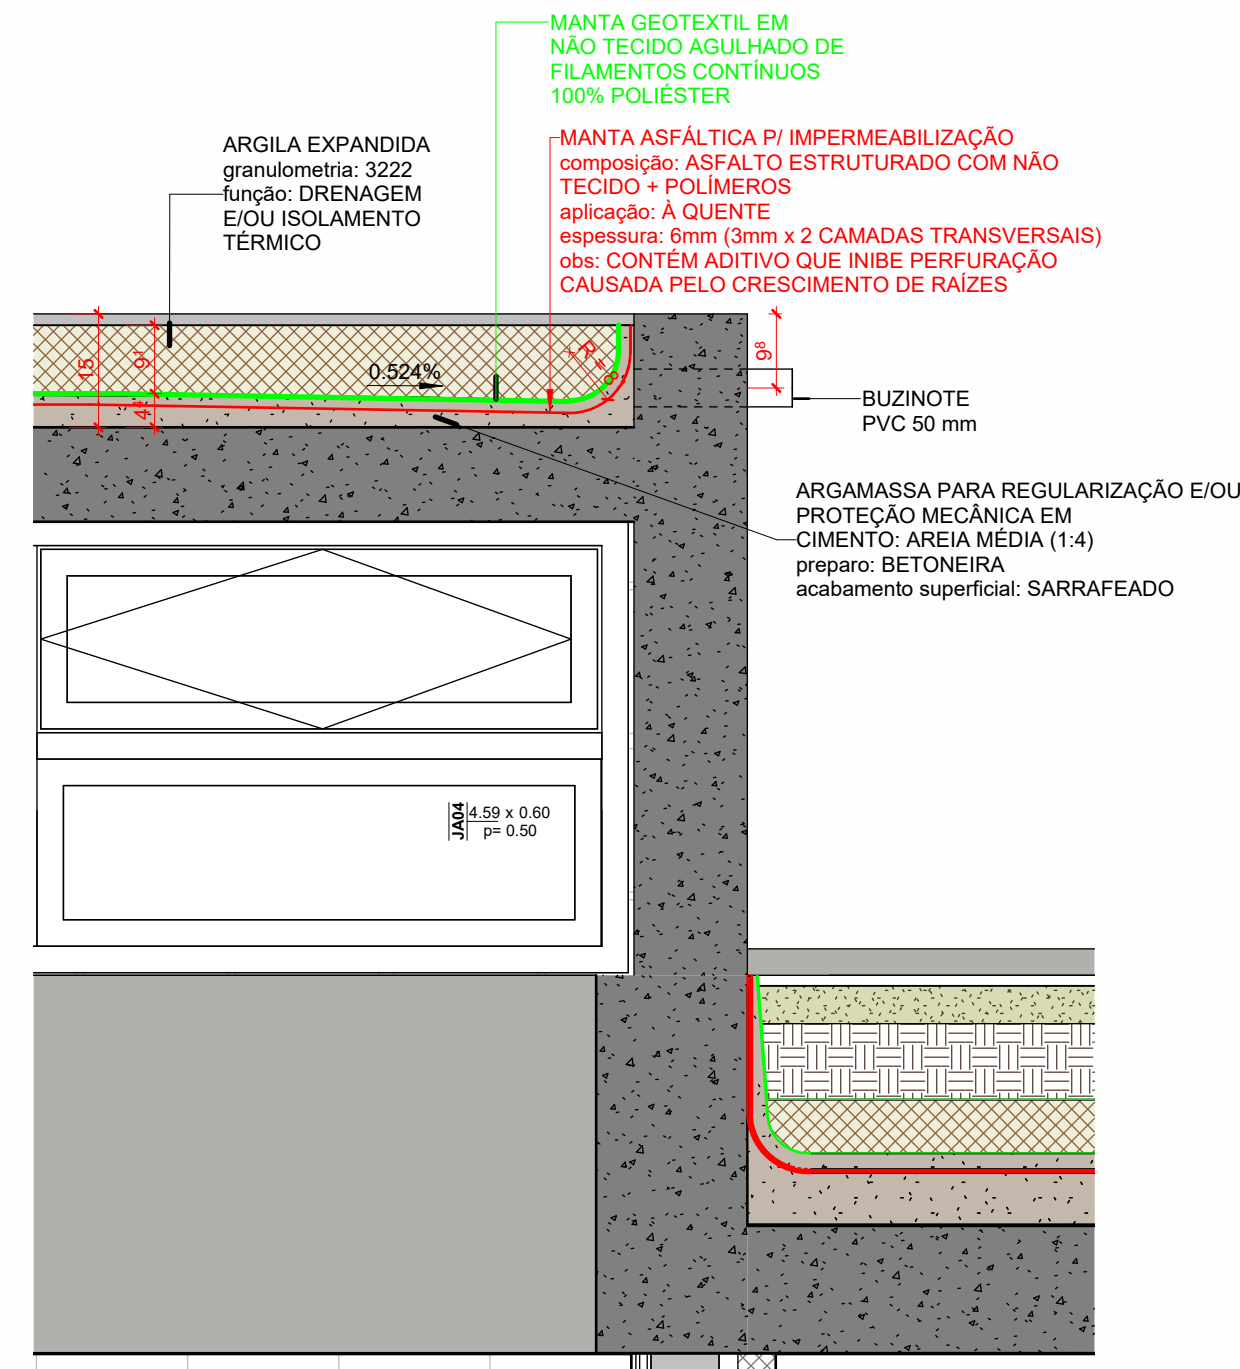

5 CORTE DET CO02 Argila Expandida 1:10

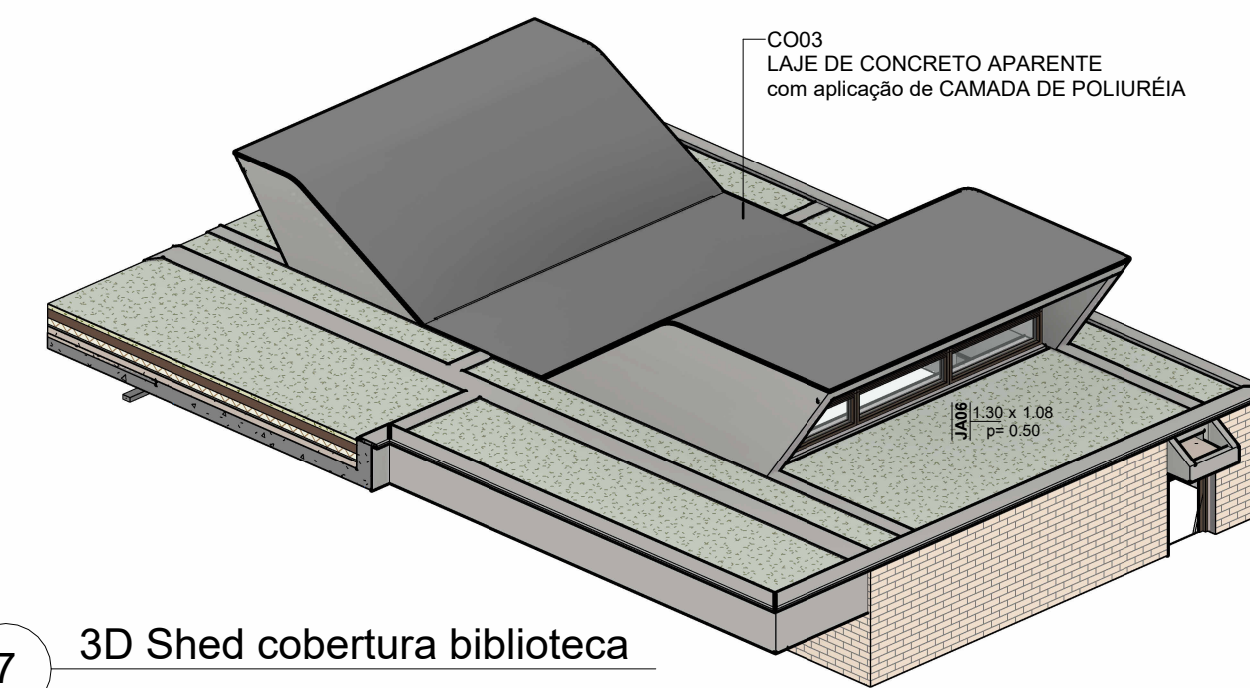

7 3D Shed cobertura biblioteca

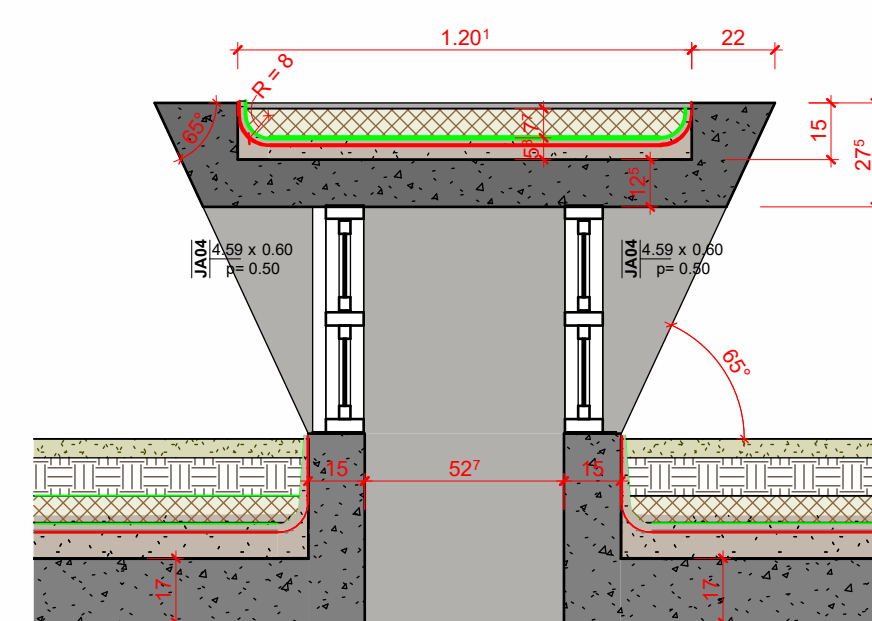

6 CORTE DET CO02 Cobertura Shed Banheiro 1:20

| (NBE00) LEGENDA ELEMENTOS DE COBERTURA | | |
|--|---|-----------|
| COD. | DESCRIÇÃO | ÁREA |
| CO1 | Teto Verde - Camada vegetal madra (Gramma Batatais ou similar) sobre substrato de terra adubada separada com membrana Geotêxtil como camada térmica composta de Argila Expandida sobre Laje Impermeabilizada com Manta Asfáltica. | 218,17 m² |
| CO2 | Camada térmica de proteção a laje impermeabilizada feita com argila expandida (3222) sobra | 11,04 m² |
| CO3 | Concreto aparente com camada de aplicação de Poliuréia | 11,29 m² |

OBSERVAÇÕES DAS REVISÕES:
R.00 Primeira Versão
R.01 Revisões - Nota Técnica No 5/2024

CEU DA CULTURA PROGRAMA TERRITÓRIOS DA CULTURA

GOVERNO FEDERAL MINISTÉRIO DA CULTURA

TÍTULO DO PROJETO: **CEU DA CULTURA - NÚCLEO BÁSICO**

COD. MÓDULO: **NBE00**

PROPRIETÁRIO: **MINISTÉRIO DA CULTURA - SEEC - Subsecretaria de Espaços e Equipamentos Culturais**

ENDEREÇO: **Esplanada dos Ministérios Bloco B - Zona Cívico-Administrativa, Brasília - DF - Ministério da Cultura - CEP: 70068-900**

CNPJ: **01.264.142/0001-29**

AUTORIA DO PROJETO: **Arq. Celso Melis Jr**

REGISTRO PROFISSIONAL: **(CAU A29553-1)**

Arquitetura (A) PROPRIETÁRIO: **Arq. Ricardo Theodoro de Almeida Soares**

REGISTRO PROFISSIONAL: **(CAU A296332-9)**

DISCIPLINA: **Arquitetura** SIGLA: **ARQ** ETAPA DE PROJETO: **Executivo (5)**

TÍTULO DA PRANCHA: **PLANTA DE COBERTURA** REVISÃO: **R.01** PRANCHA Nº:

ESCALA: **1/75** UNIDADES: **Metros** FOLHA: **A1** DATA EMISSÃO: **07/10/2024**

A.5.03

DIREITOS AUTORAIS RESERVADOS CONFORME LEGISLAÇÃO NACIONAL E INTERNACIONAL