

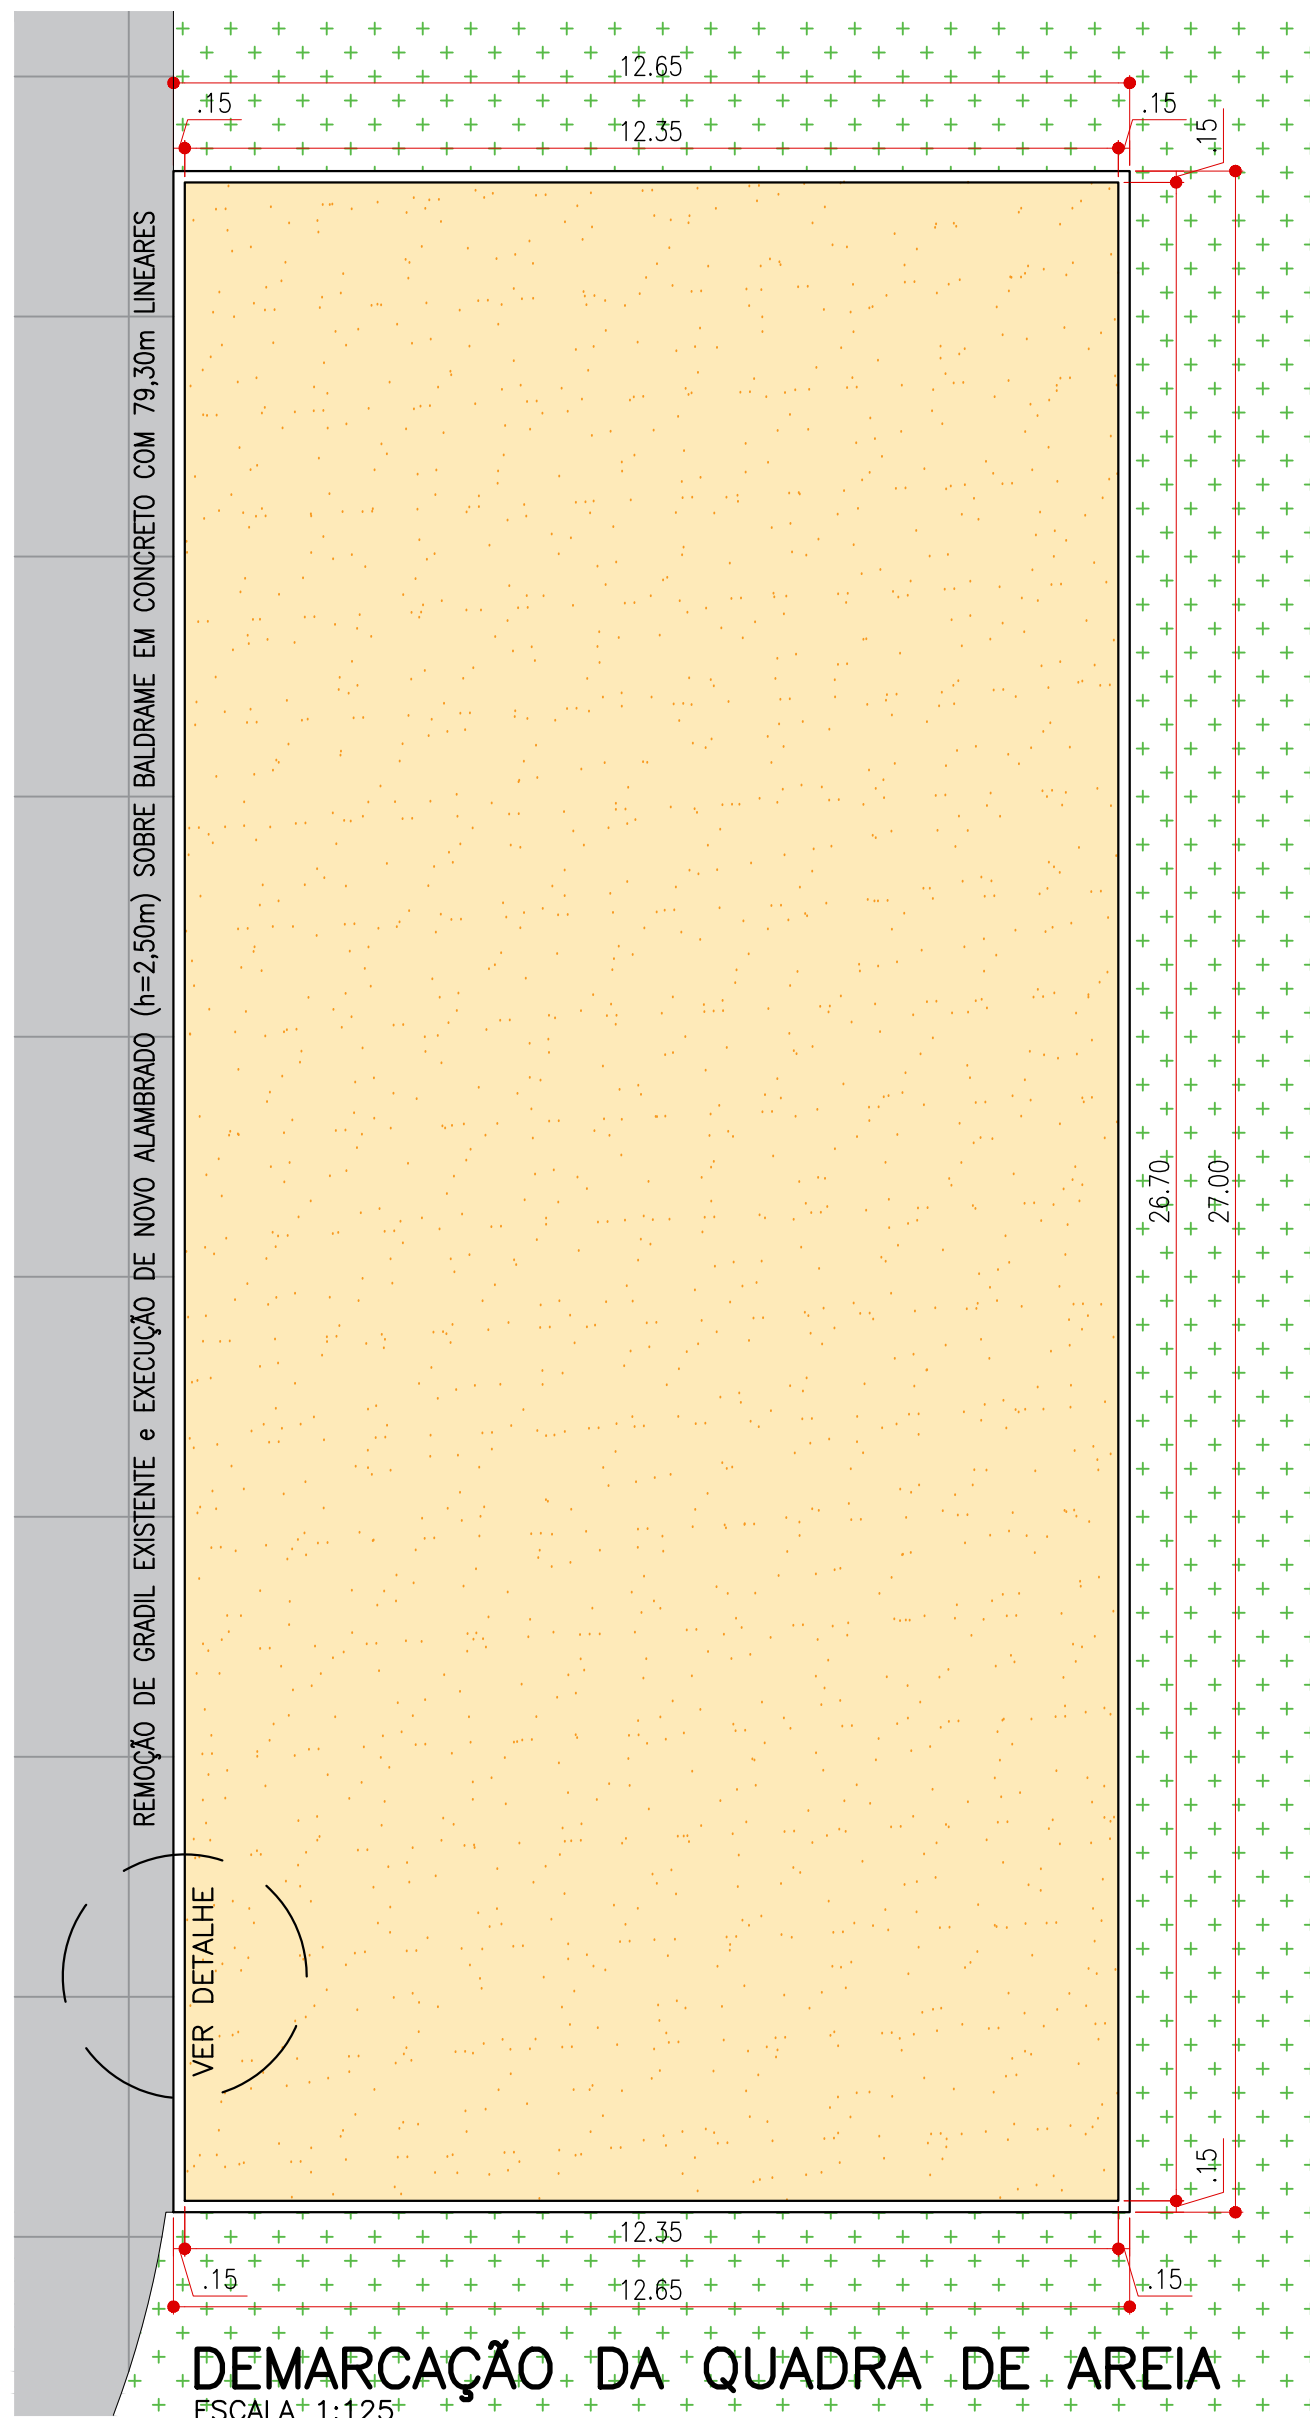



DETALHE DE BALDRAME
ESCALA 1:50

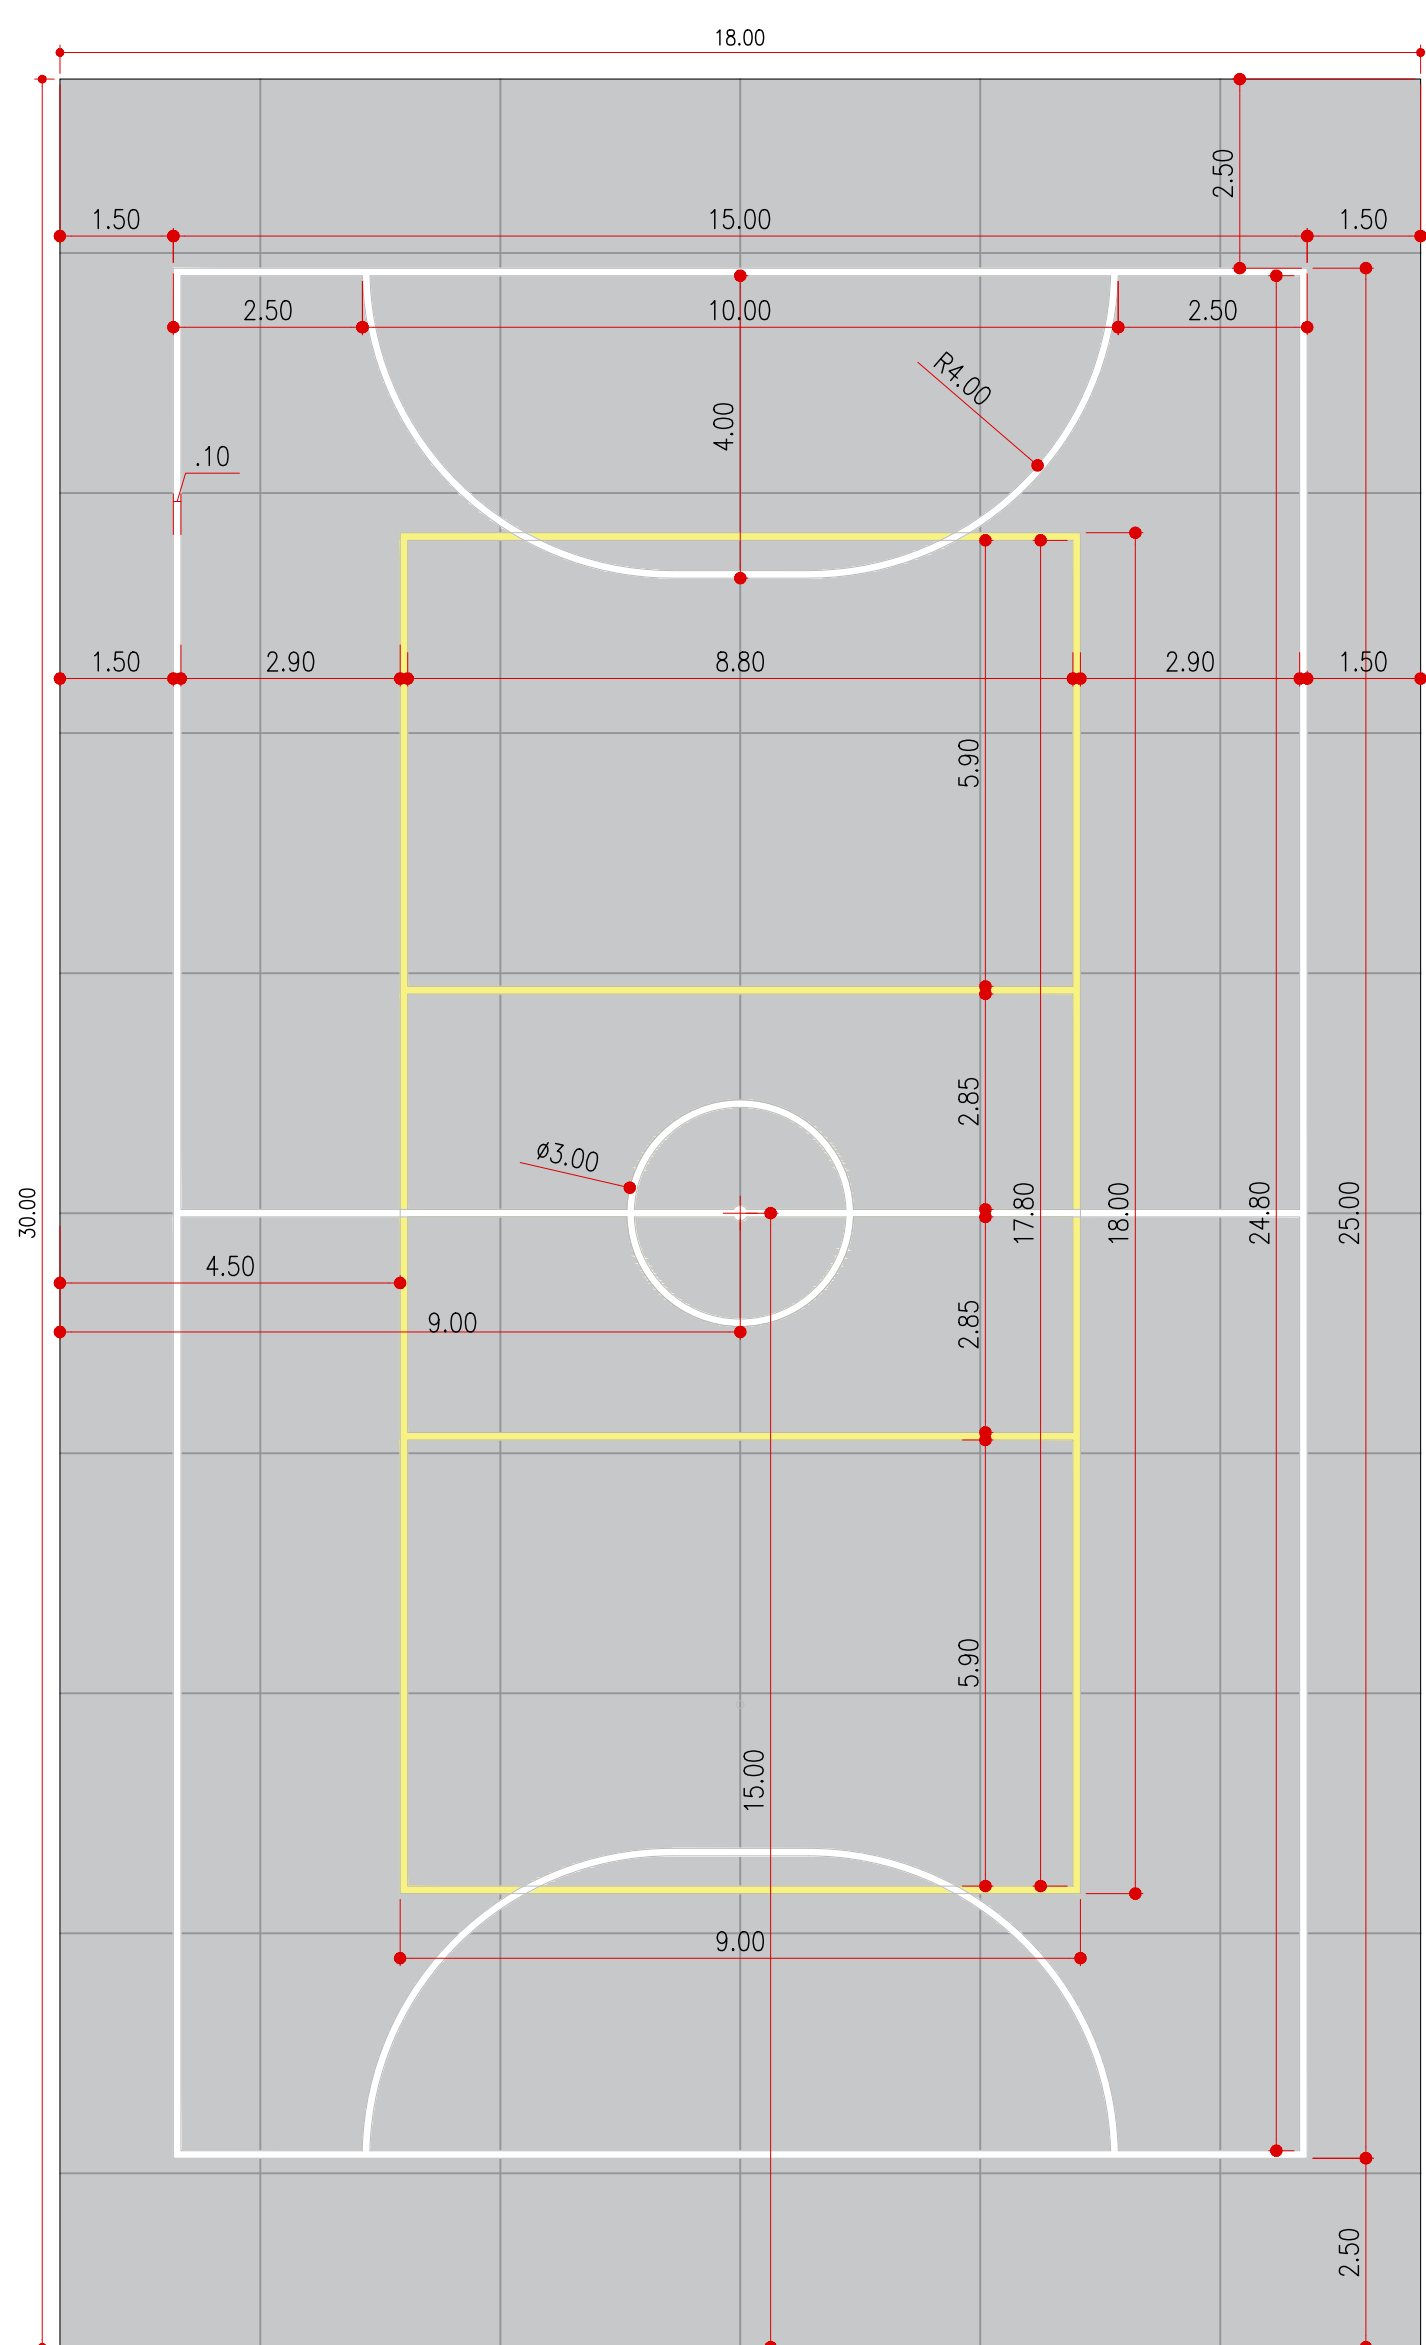

DEMARCAÇÃO DA QUADRA DE AREIA
ESCALA 1:125

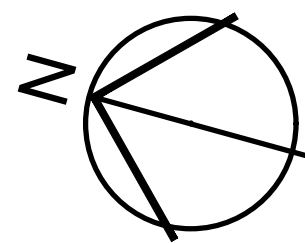


DEMARCAÇÃO DA QUADRA DE ESPORTES
ESCALA 1:125

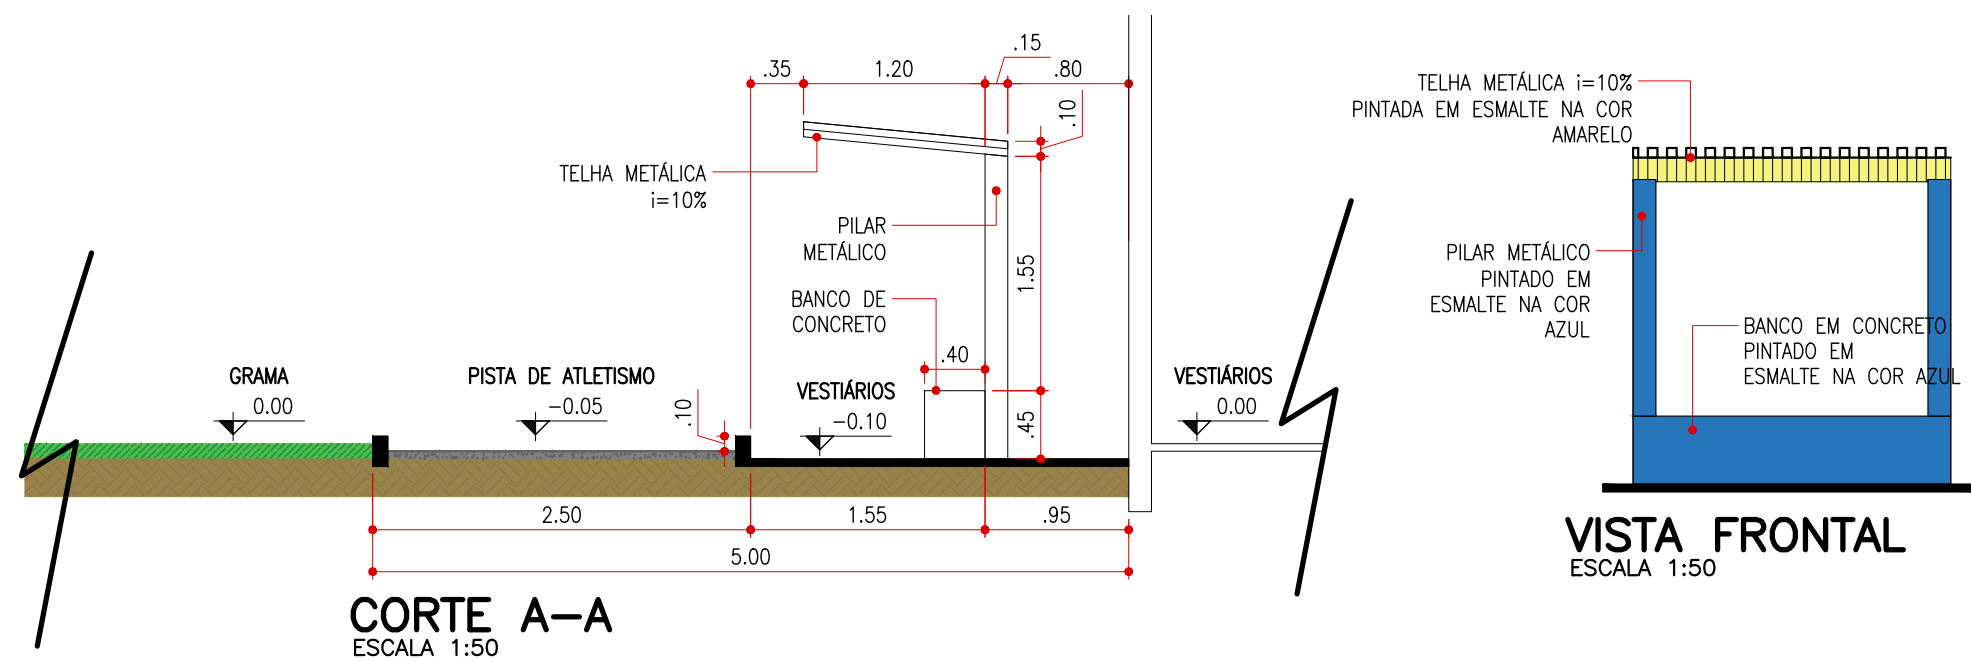

CORTE A-A
ESCALA 1:50

VISTA FRONTAL
ESCALA 1:50

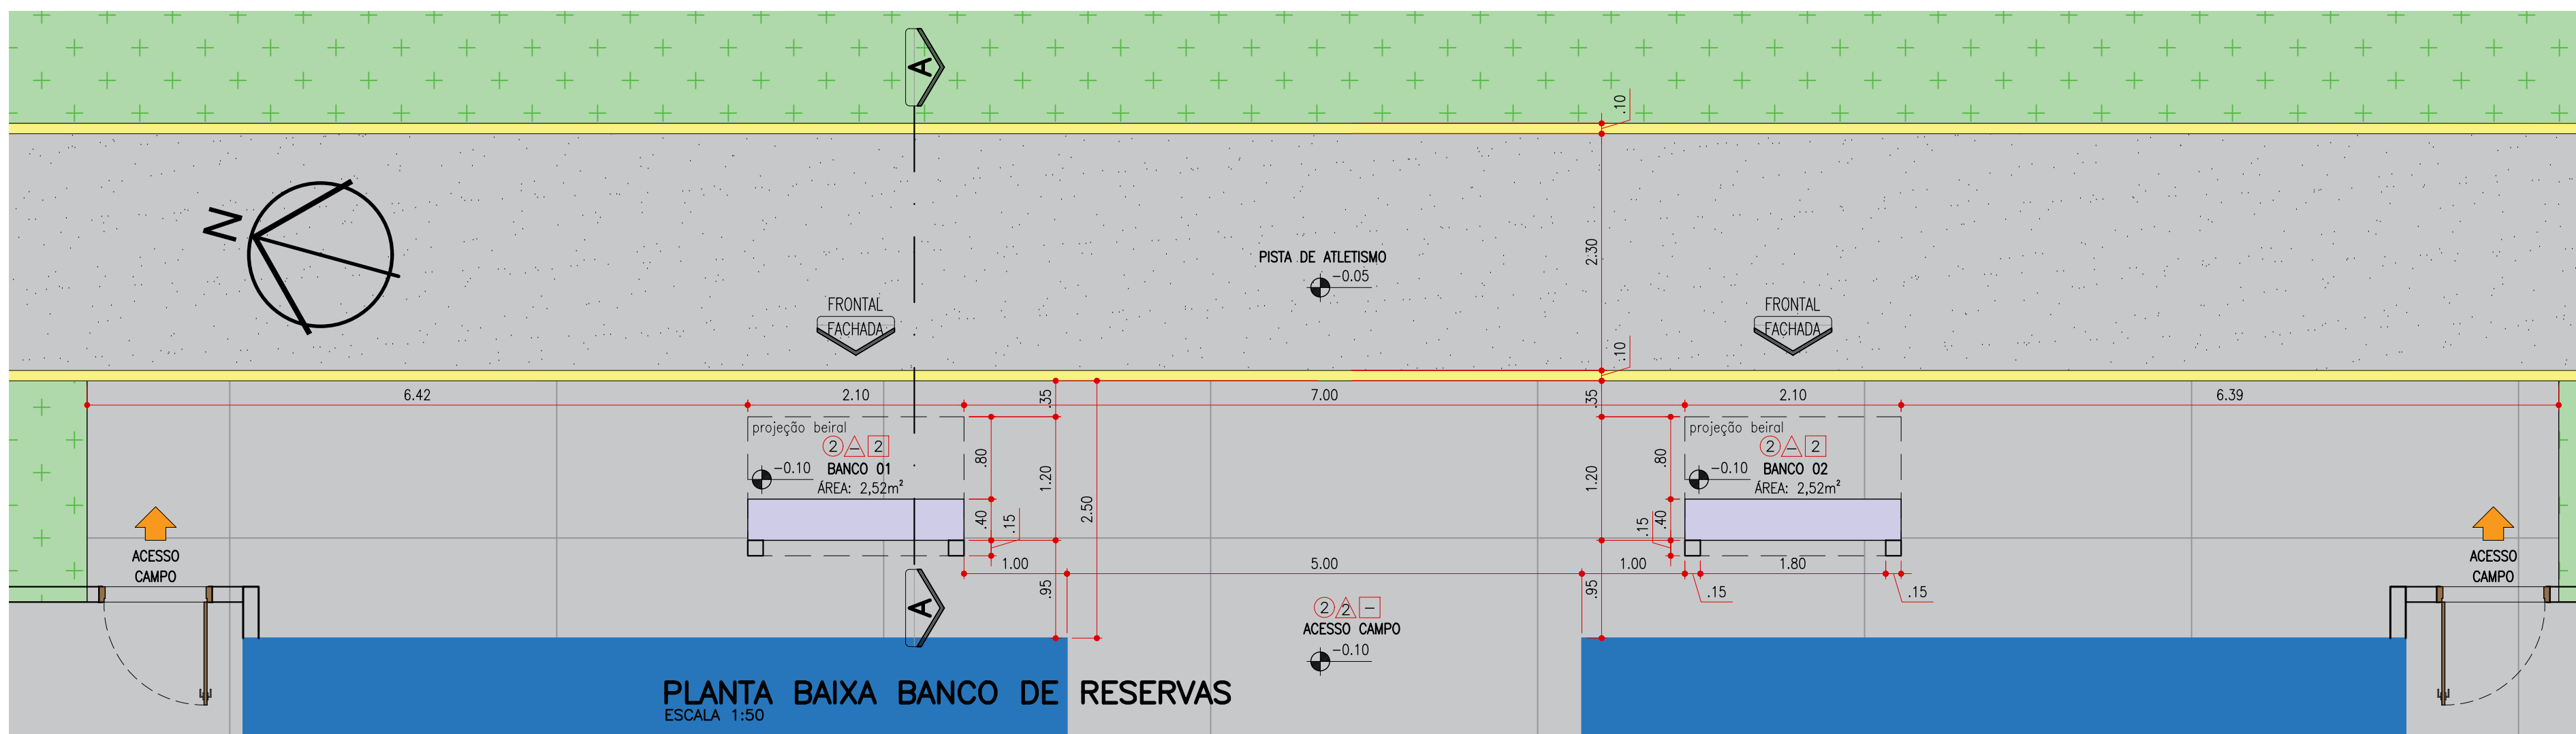


PLANTA BAIXA BANCO DE RESERVAS
ESCALA 1:50

- PISO**
CÓD. TIPO
① PISO EM CERÂMICO, 45x45 cm, ESMALTADO, COM RODAPÉ DE 10cm.
② PISO EM CONCRETO DE 8cm DESEMPENADO.
- PAREDE**
CÓD. TIPO
① REVESTIMENTO CERÂMICO 20 x 20cm, LISO, COM JUNTA DE 3mm, ALTURA = 1,80m.
REVESTIMENTO COM MASSA PVA e PINTURA ESMALTE ATÉ O TETO.
② REVESTIMENTO COM TEXTURA ACRÍLICA, SOBRE FUNDO PREPARADOR NA COR.
- OBS: ÁREA MOLHADA COM IMPERMEABILIZAÇÃO DE SUPERFÍCIE COM ARGAMASSA POLIMÉRICA / MEMBRANA ACRÍLICA, 3 DEMÃO.
- TETO**
CÓD. TIPO
① LAJE DE CONCRETO REVESTIDO EM PINTURA LATEX.
② SEM FORRO E TELHA METÁLICA APARENTE.

NOTA: A EXECUÇÃO DA OBRA SERÁ REALIZADA EM DUAS ETAPAS, SENDO A 1ª ETAPA EXECUTADA COM RECURSOS DE VERBA FEDERAL E A 2ª ETAPA PREVISTA PARA EXECUÇÃO POSTERIOR, MEDIANTE PROCESSO LICITATÓRIO A SER REALIZADO PELA PREFEITURA MUNICIPAL DE PEDRO GOMES-MS.

SETTA CONSULTORIA E CONSTRUÇÃO GERENCIAMENTO DE OBRAS E ORÇAMENTOS E-mail: settaconsultoriaconstrucao@gmail.com CNPJ: 30.860.187/0001-64 Endereço: R. Joaquim Marinho, 1159 - Sala 1 - Itanhanga Park, Campo Grande - MS, 79052-620 Contato: +55 (67) 3301-7543		SETTA CONSULTORIA E CONSTRUÇÃO
CLIENTE: PREFEITURA MUNICIPAL DE PEDRO GOMES-MS CPF/CNPJ: CNPJ: 03.352.886/0001-67	Nº PRANCHAS: AA-2021-804	ARQ FOLHA Nº: 03/08
ENDEREÇO: AV. DIVA DE ARAÚJO AZAMBUJA / RUA MINAS GERAIS / RUA CUABÁ / RUA VALDEMAR ASSIS GRACA, CENTRO - PEDRO GOMES-MS		
TÍTULO: PROJETO EXECUTIVO PARA REFORMA DE ESTÁDIO "GERALDO FERREIRA" DE PEDRO GOMES-MS	ÁREA DO TERRENO: 20.715,50m²	ÁREA CONSTRUÍDA:
ENDEREÇO DA OBRA: AV. DIVA DE ARAÚJO AZAMBUJA / RUA MINAS GERAIS / RUA CUABÁ / RUA VALDEMAR ASSIS GRACA, CENTRO - PEDRO GOMES-MS	DATA: 23/02/2026	REVISÃO: 00
AUTOR DO PROJETO: ADILDO PADILHA FABIANI ARQUITETO A/UBI-ANISTIA / CAU A 67885-6	ASSUNTO: PLANTAS DE PLANTA DE BANCO DE RESERVAS, DEMARCAÇÕES DE QUADRA DE AREIA E ESPORTES, E DETALHAMENTOS	
PROJETO: ARQUITETÔNICO		
RESPONSÁVEL TÉCNICO:	PROPRIETÁRIO:	
SETTA CONSULTORIA E CONSTRUÇÃO CNPJ: 30.860.187/0001-64 Rony Anderson Tavares de Almeida ENGENHEIRO CIVIL / CREA MS 20.114-D	PREFEITURA MUNICIPAL DE PEDRO GOMES PREFEITO: M. André Jorge Vilela Silva CNPJ nº: 03.352.886/0001-67	

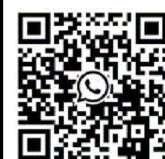

• DIREITOS AUTORES E PATRONAIS RESERVADOS CONFIRME
• LEI 9184, ARTIGO 17º E 18º DE 24/12/1966
• LEI 9968, ARTIGO 8º ALÍNEA X, DE 14/12/2013
• RESOLUÇÃO CONFEA Nº 206 DE 19/11/1979
• USO OBRIGATORIO DE EPS NA EXECUÇÃO DO PROJETO

