
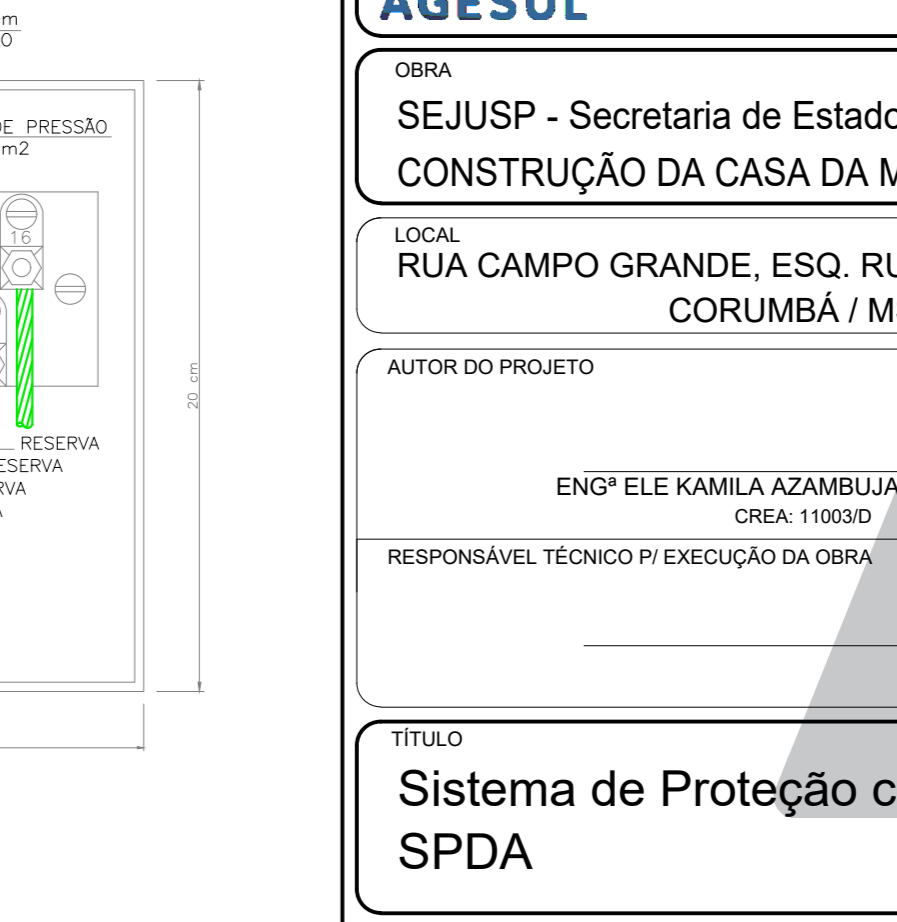
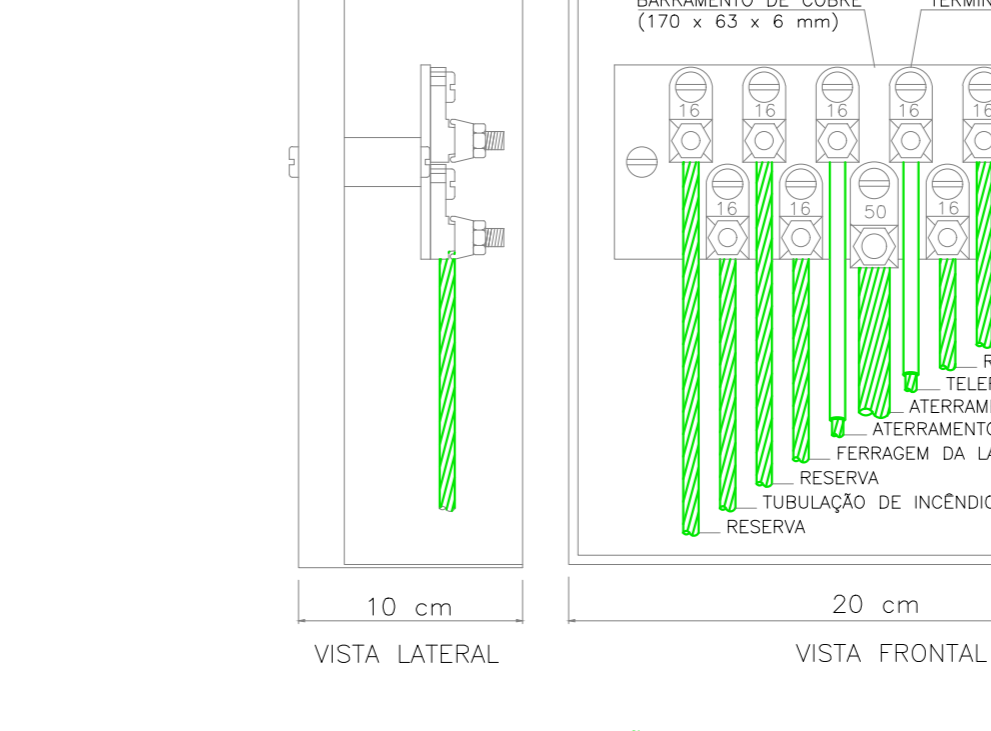
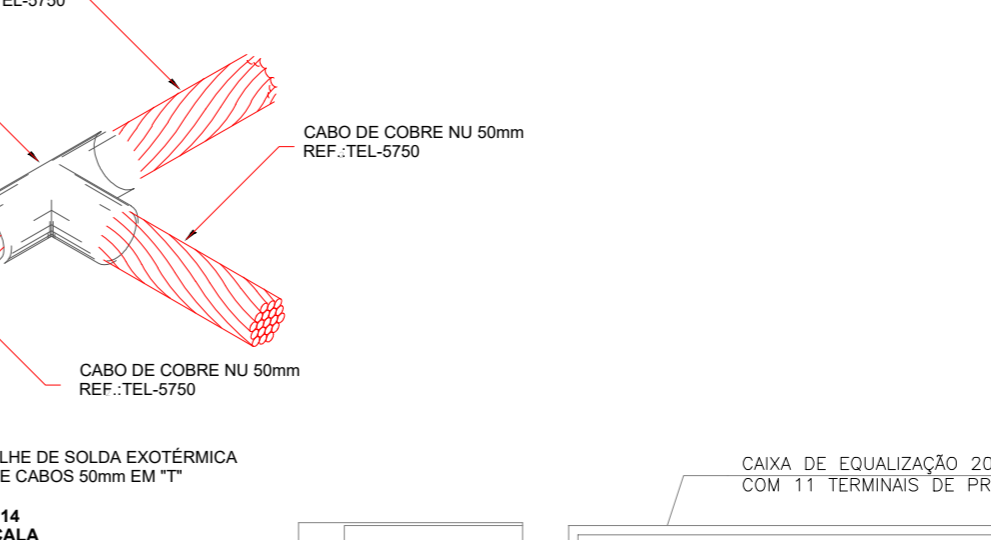
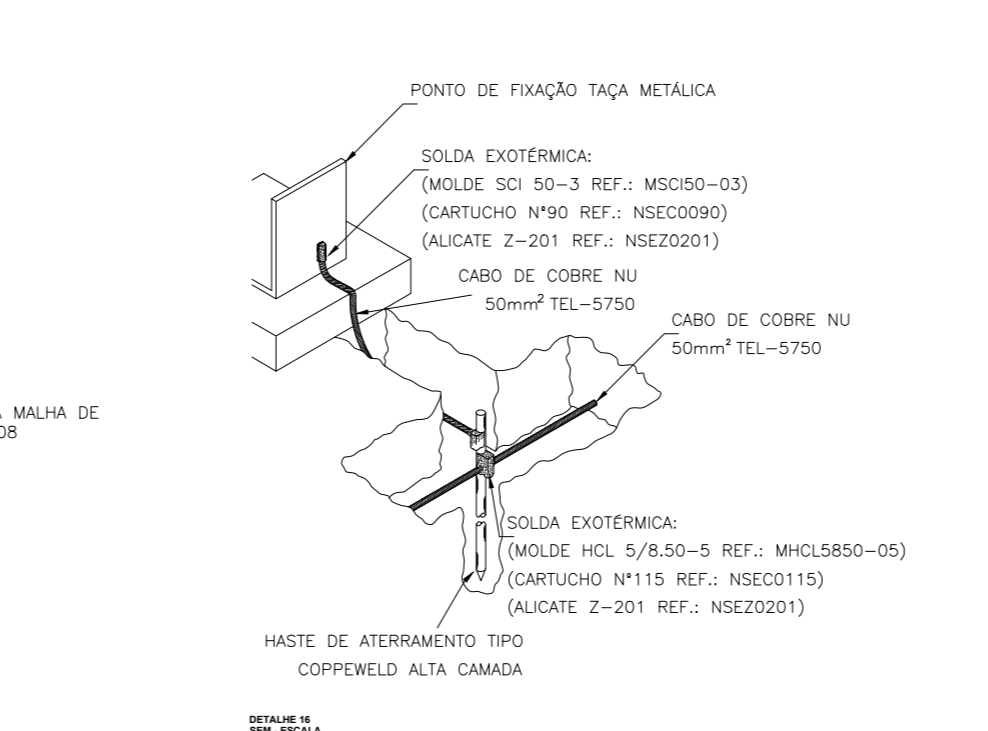
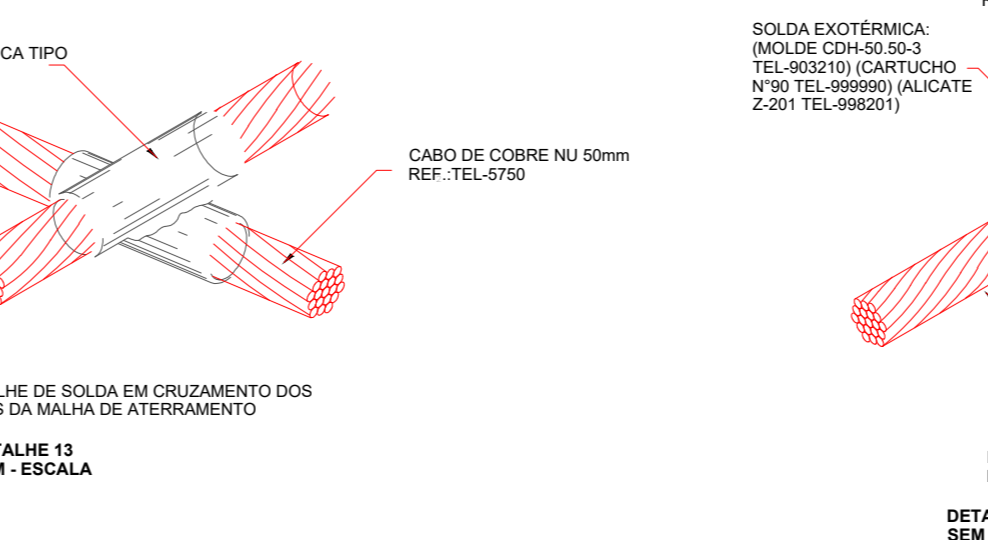
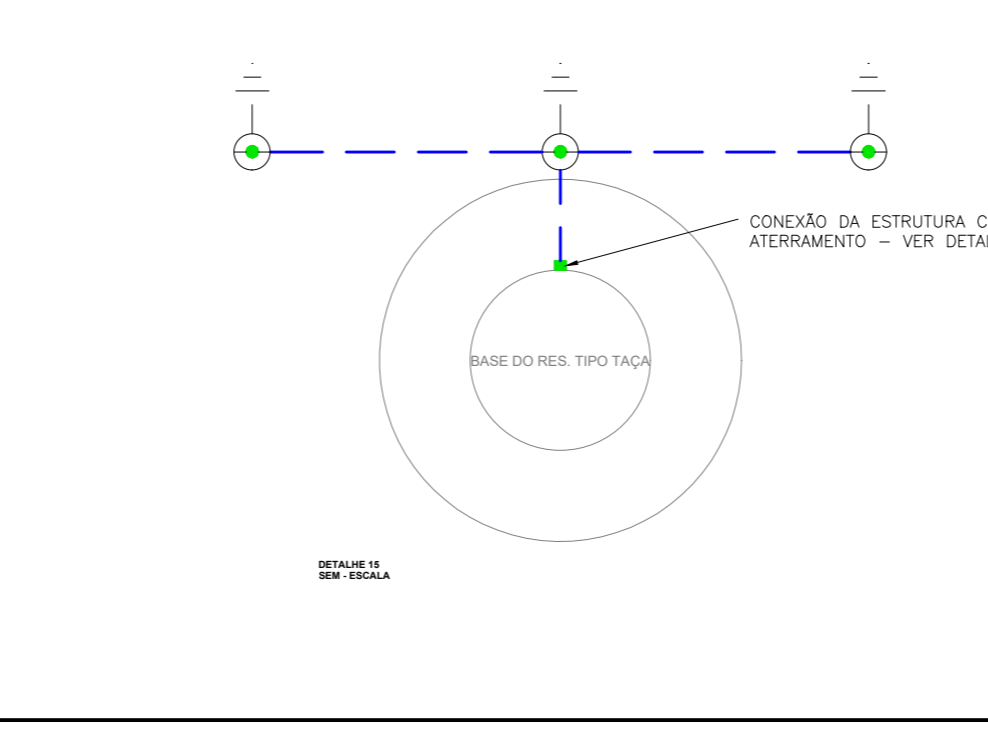
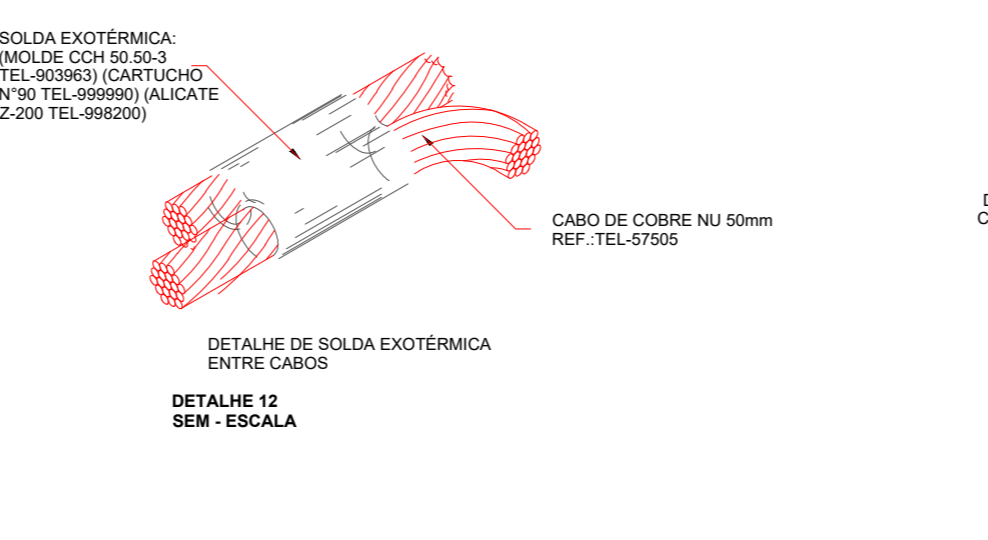
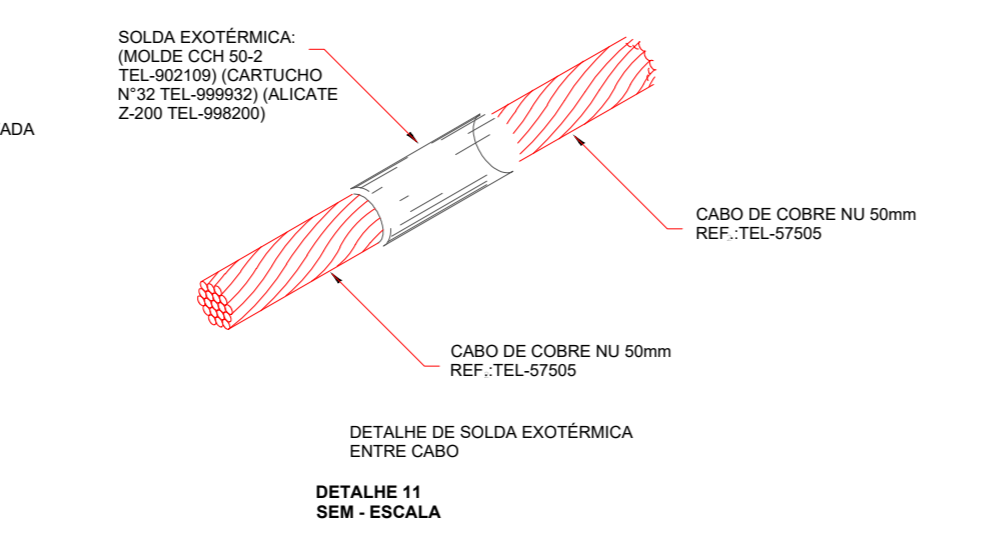
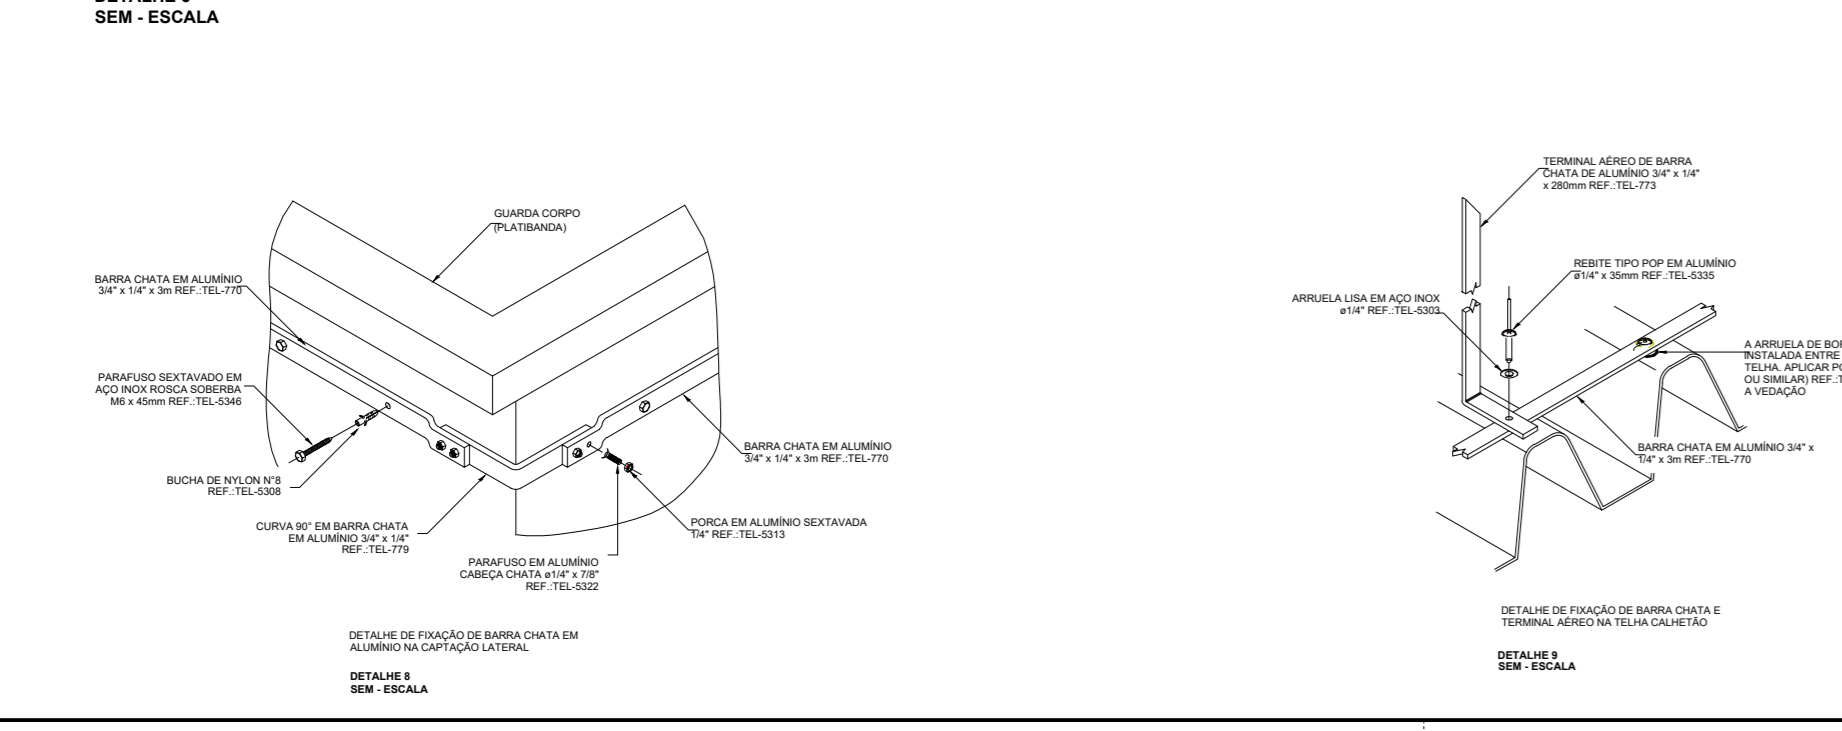
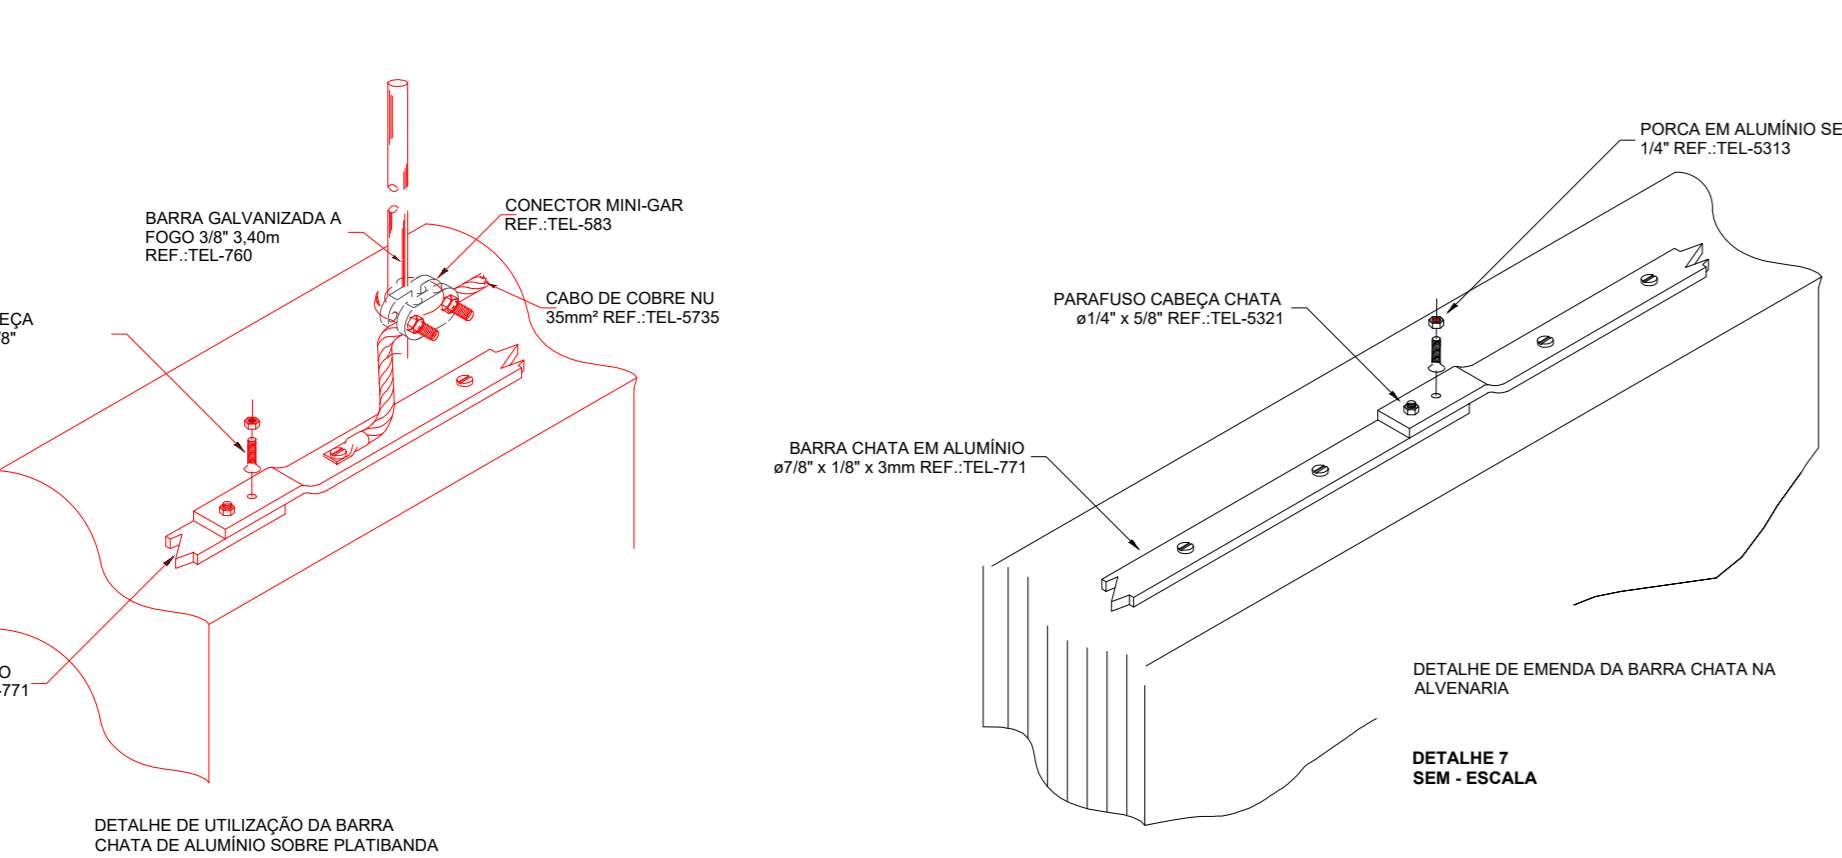
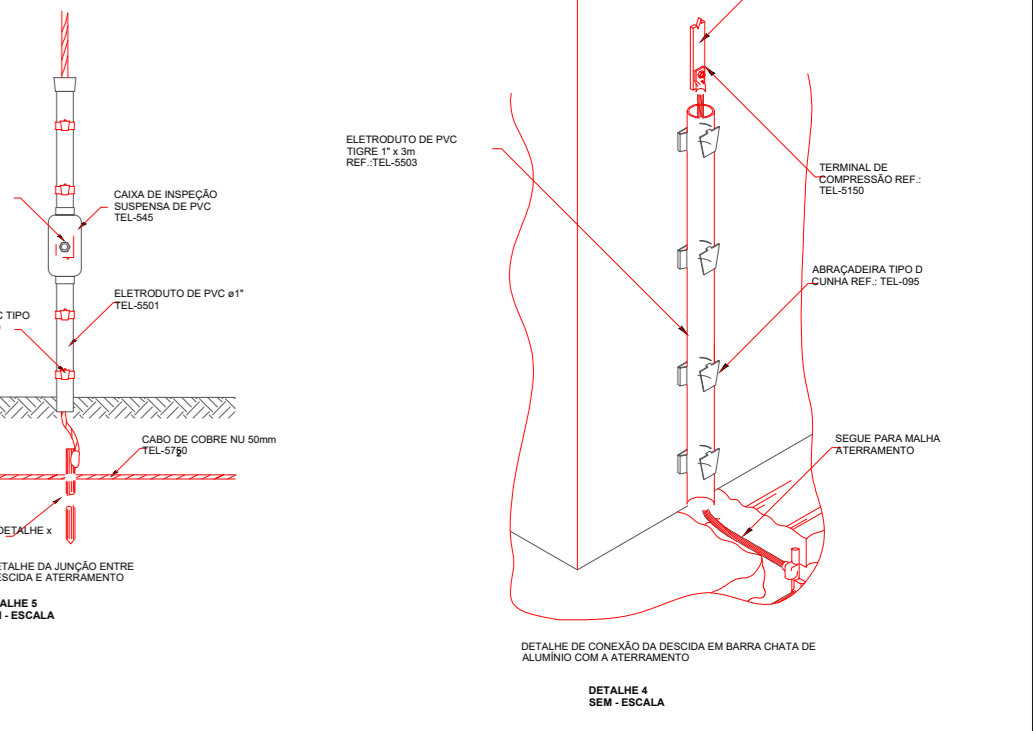
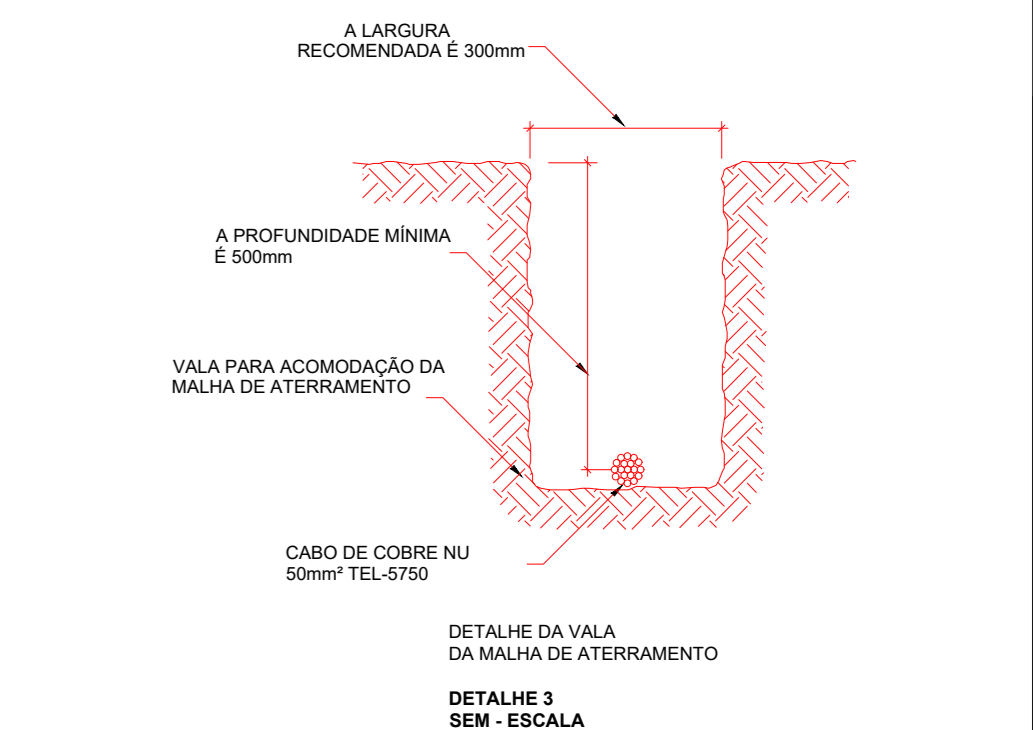
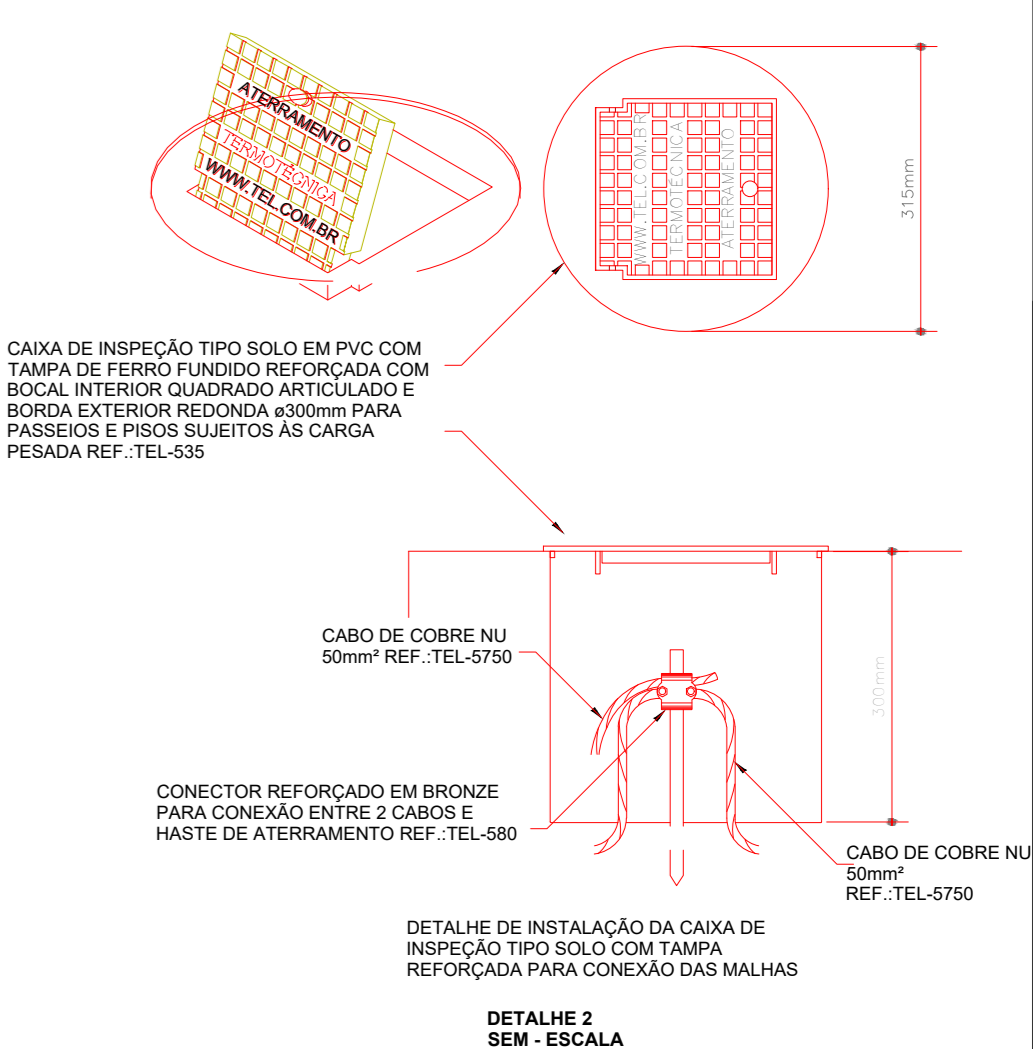
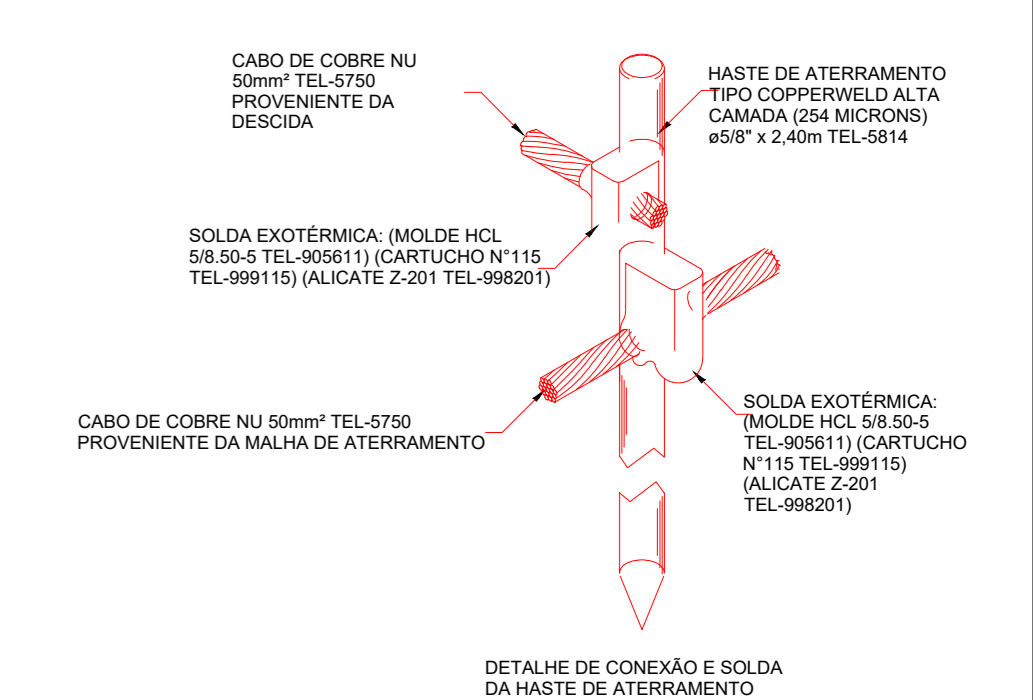


PLANTA BAIXA - PAVIMENTO TÉRREO
ESCALA 1:50

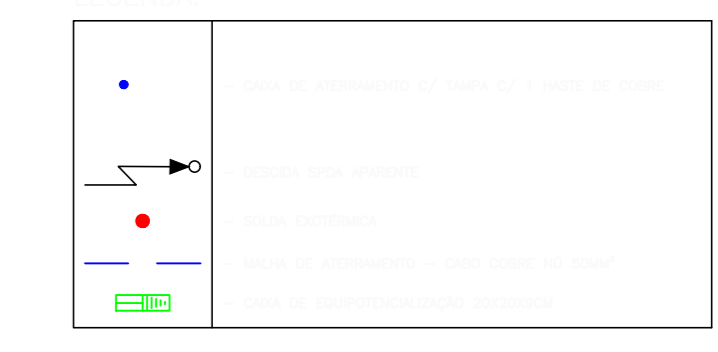

MON-916 AMARELO 9X13cm
MON-917 PLACA ADVERTÊNCIA PVC FOTOLUMINESCENTE 9X13cm
PLACA DE ADVERTÊNCIA

AGÊNCIA ESTADUAL DE GESTÃO DE EMPREENDIMENTOS SECRETARIA DE ESTADO DE INFRAESTRUTURA E LOGÍSTICA		SPDA
OBRA: SEJUSP - Secretaria de Estado de Justiça e Segurança Pública CONSTRUÇÃO DA CASA DA MULHER BRASILEIRA TIPO II		ÁREA TOTAL 1.372,00M ²
LOCAL: RUA CAMPO GRANDE, ESQ. RUA 21 DE SETEMBRO - BARRIO AEROPORTO CORUMBÁ / MS		QUADRO DE ÁREAS 1.372,00M ²
AUTOR DO PROJETO: EN⁰ ELE KAMILA AZAMBUJA F. DA SILVA CREA: 110030		PROPRIETÁRIO: GOVERNO DO ESTADO DE MATO GROSSO DO SUL 15-412.287.0001-28
RESPONSÁVEL TÉCNICO P/ EXECUÇÃO DA OBRA: SPDA		FOLHA 01/02
TÍTULO: Sistema de Proteção contra Descargas Atmosféricas	ESCALA: INDICADA	DATA: 30/07/2024
REVISÃO: DESENHO: KAMILA	REVISÃO: DATA: 30/07/2024	REVISÃO: DATA: 30/07/2024