
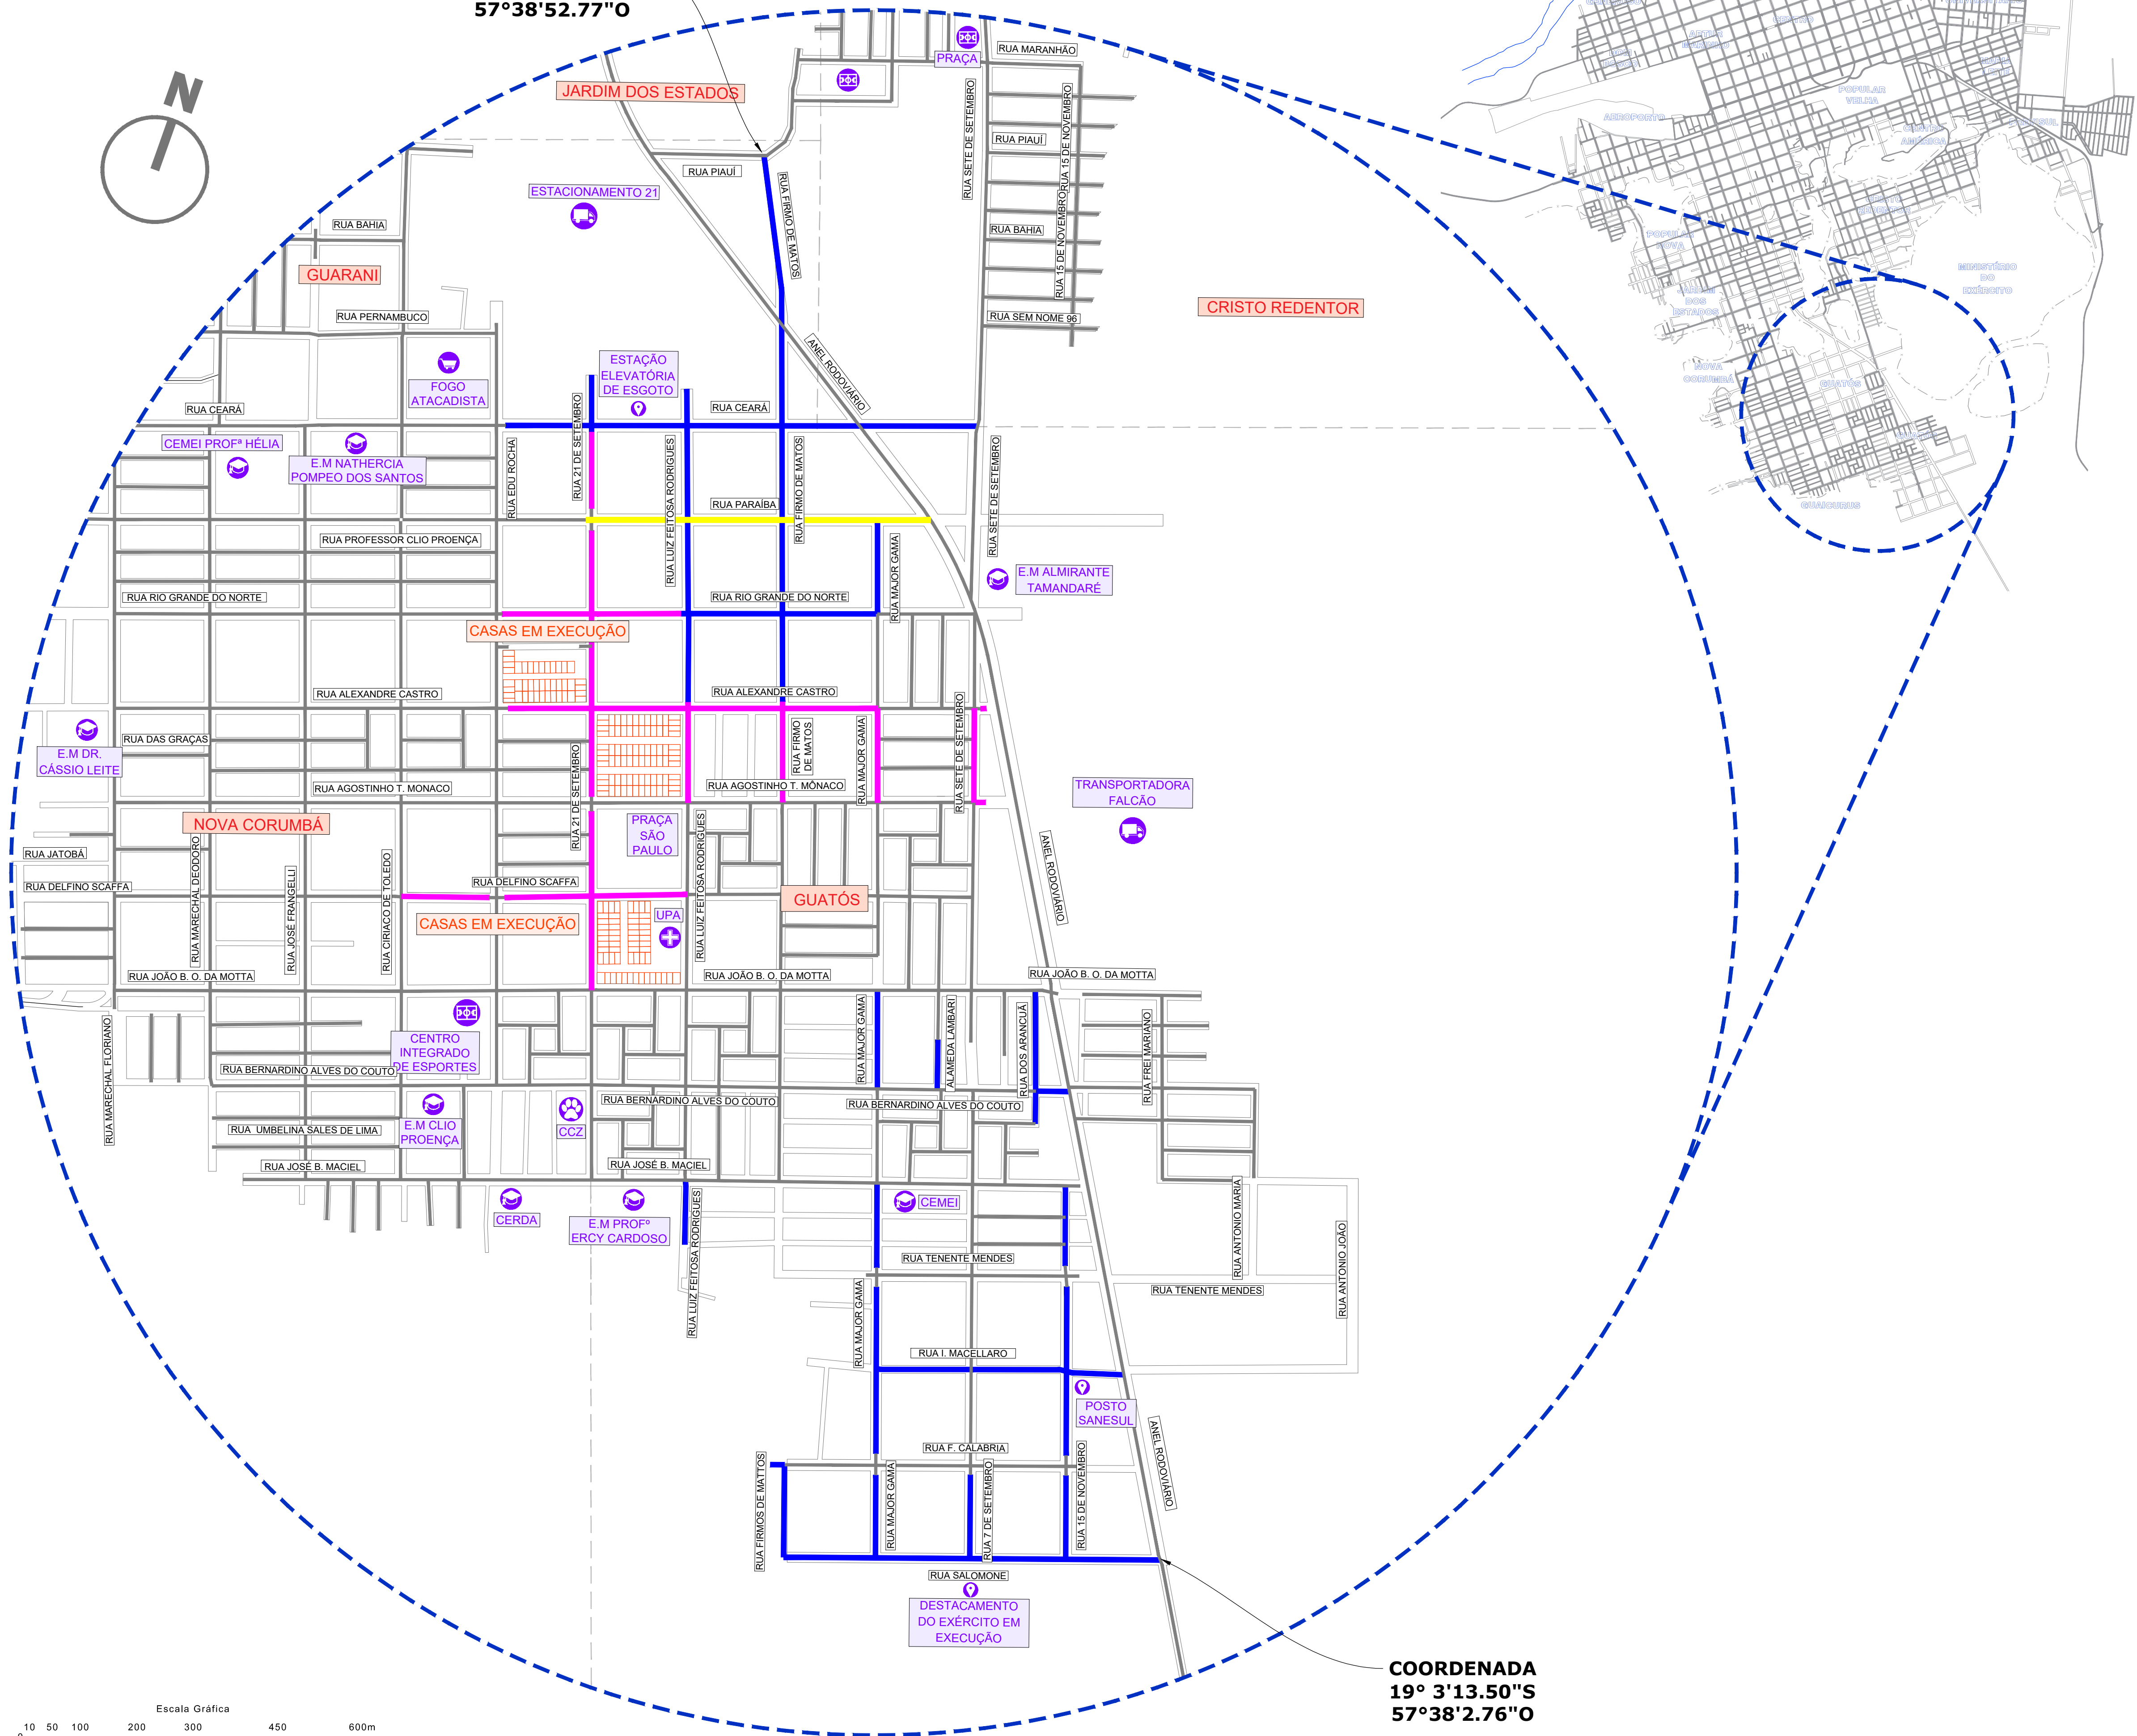


MAPA DE LOCALIZAÇÃO DA OBRA

COORDENADA
19° 2'5.04"S
57°38'52.77"O

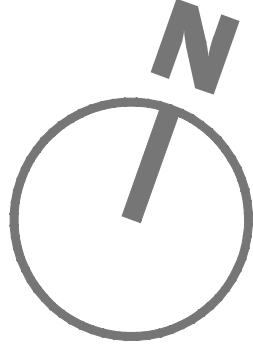

LEGENDA


CADASTRO

- ALINHAMENTO PREDIAL
 ■ PAVIMENTAÇÃO EXISTENTE

PROJETO

- PAVIMENTAÇÃO A EXECUTAR - GUATÓS MS ATIVO 01
- PAVIMENTAÇÃO EM EXECUÇÃO - GUATÓS MS ATIVO
- PAVIMENTAÇÃO PREVISTA EM OUTRO PLEITO

LOCALIZAÇÃO DAS JAZIDAS

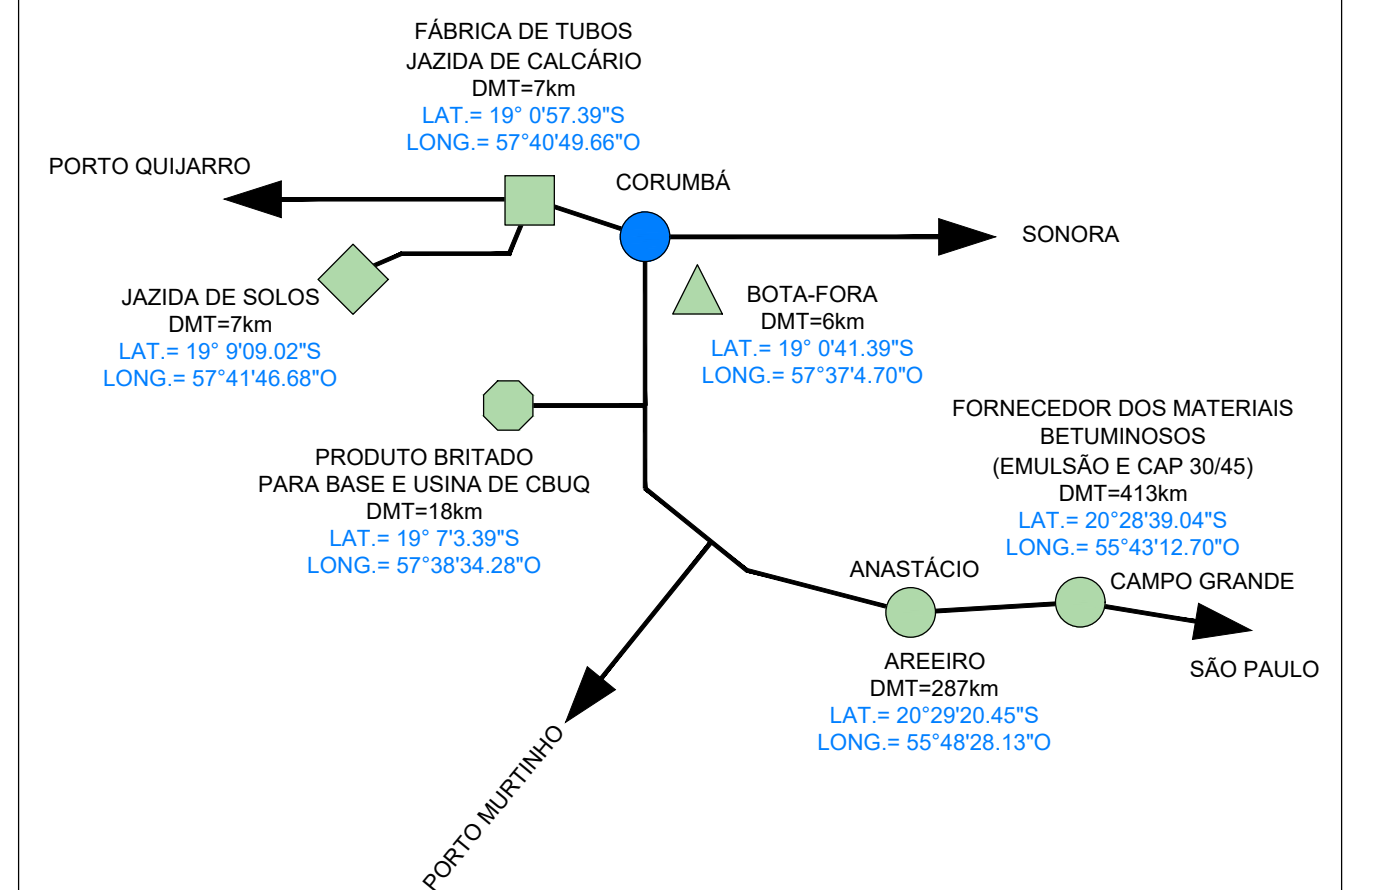

LOCAL DO PROJETO:

DIVERSAS DO BAIRRO GUATÓS - MUNICÍPIO DE CORUMBÁ/ MS

OBRA: **INFRAESTRUTURA URBANA: PAVIMENTAÇÃO ASFÁLTICA, DRENAGEM DE ÁGUAS PLUVIAIS, SINALIZAÇÃO VIÁRIA E CALÇADAS E ACESSIBILIDADES**

CONTEÚDO DA PRANCHA: PROJETO EXECUTIVO
MAPA DE LOCALIZAÇÃO

CONTRATANTE:



ICP
Brasil
36

Documento assinado digitalmente
LAUZIE MICHELLE MOHAMED XAVIER SALAZAR
Data: 27/03/2026 19:42:14-0300
Verifique em <https://validar.itl.gov.br>

**FUNDAÇÃO DE DESENVOLVIMENTO URBANO E
PATRIMÔNIO HISTÓRICO DO MUNICÍPIO DE CORUMBÁ/MS
CNPJ: 58.801.112/0001-21**
Avenida General Rondon, 985
Centro, Corumbá-MS, Brasil - CEP: 79.330-020

CONTRATADA:



MARCIO
MACHADO
MEDEIROS:558899
05104

Assinado de forma digital
por MARCIO MACHADO
MEDEIROS:55889905104
Dados: 2026.03.24
17:29:41 -04'00'

MARCIO MACHADO MEDEIROS
ENGENHEIRO CIVIL
CREA-MS: 68.051
Rua Alberto Neder, 328 - Sala 92
Jardim dos Estados - CEP 79020-336
Fone (67) 99983-3584 - Campo Grande, MS

Nº	DATA	REV	DESCRIÇÃO

DATA: JAN/2026	REVISÃO: 00	ESCALA: 1:6.000	PRANCHA: 01
--------------------------	-----------------------	---------------------------	-----------------------

— **COORDENADA**
19° 3'13.50"S
57°38'2.76"O

This map illustrates the urban layout of Campo Grande, featuring a dense network of streets. The streets are color-coded: orange for primary roads, green for secondary roads, and blue for tertiary roads. A north arrow is located in the upper left corner. The map includes numerous street names, such as RUA DOM PEDRO I, RUA DOM PEDRO II, RUA SÃO PAULO, RUA MINAS GERAIS, RUA NAIK DE FIGUEIREDO DOBES, RUA RIO GRANDE DO SUL, RUA ELIANE LINAIR DOBES, RUA SANTA CATARINA, RUA ANA MARIA MUNIZ, RUA PARA, RUA MARANHÃO, RUA JOSÉ XAVIER, RUA PIAUÍ, RUA BAHIA, RUA PERNAMBUCO, RUA CEARÁ, RUA PARAÍBA, RUA PARAÍBA, RUA RIO GRANDE DO NORTE, RUA VEREADOR JEOVÁ DO CARMO ASSUNÇÃO, RUA AGOSTINHO T. MONACO, RUA ARARAS, RUA INGÁ, RUA CARANDA, RUA DELFINO SCAFFA, RUA TUIUTU, RUA CIRILO DE OLIVEIRA, RUA JOSÉ B. MACIEL, RUA I. MACELLARO, RUA F. CALABRIA, RUA SALOMONE, RUA DO CASTELO, RUA TENENTE MENDES, RUA JOÃO B. O. DA MOTTA, RUA JOÃO B. A. COUTO, RUA SETE DE SETEMBRO, RUA PARA, RUA MARANHÃO, RUA SETE DE SETEMBRO, RUA 15 DE NOVENBRO, RUA MARIA CARVALHO LOPES, RUA MONTEIRO LOBATO, RUA LADARÃO, RUA ANTONIO MARIA COELHO, RUA FREI MARQUINO, RUA 7 DE SETEMBRO, RUA 15 DE SETEMBRO, RUA 21 DE SETEMBRO, RUA 22 DE SETEMBRO, RUA 23 	REDE DE ÁGUA - (PVC) - DN 100mm
	REDE DE ÁGUA - (PVC) - DN 150mm
	REDE DE ÁGUA - (PVC) - DN 200mm
	REDE DE ÁGUA - (DEFOFO) - DN 150mm
	REDE DE ÁGUA - (DEFOFO) - DN 200mm
	REDE DE ÁGUA - (DEFOFO) - DN 250mm
	REDE DE ÁGUA - (DEFOFO) - DN 300mm
	REDE DE ÁGUA - (FOFO) - DN 075mm
	REDE DE ÁGUA - (FOFO) - DN 100mm
	REDE DE ÁGUA - (FOFO) - DN 150mm
	REDE DE ÁGUA - (FOFO) - DN 200mm
	REDE DE ÁGUA - (FOFO) - DN 250mm
	ADUTORA (FOFO) - DN 500mm

DATA:	REVISÃO:	ESCALA:	PRANCHA:
JAN/2026	00	1:12.000	02


[illegible]

REDE DE ESGOTO EXISTENTE

CONTRATADA:	
	INFRAMS ENGENHARIA
MARCIO MACHADO MEDIOS:55889015 950104	Assinado de forma digital por MARCIO MACHADO MEDIOS:55889015014 Dados: 2026.03.24 17:31:09 -04'00'
MARCIO MACHADO MEDEIROS ENGENHEIRO CIVIL CREA-MS: 68.001 Rua Eberth Neider, 229 - Sala 92 Jardim dos Gramineiros - CEP 79020-336 Fone: 011 50985-1836 - Campo Grande, MS	

Nº	DATA	REV	DESCRIÇÃO	DATA:	REVISÃO:	ESCALA:	PRANCHA:
				JAN/2026	00	1:6.000	03

Escala 1:6.000

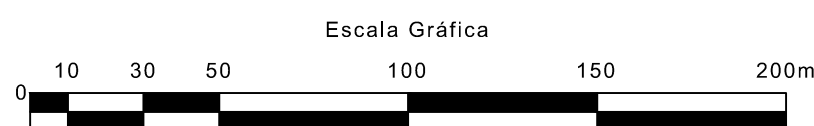


CADASTRO

	BORDO PAVIMENTAÇÃO
	GALERIA DE ÁGUAS PLUVIAIS A EXECUTAR
	POÇO DE VISITA DE ÁGUAS PLUVIAIS A EXECUTAR
	BACIA HIDROGRÁFICA
	DRENAGEM EM EXECUÇÃO
	DRENAGEM FUTURA

DATA:	REVISÃO:	ESCALA:	PRANCHAS:
JAN/2026	00	1:6.000	0

Escala 1:1.000

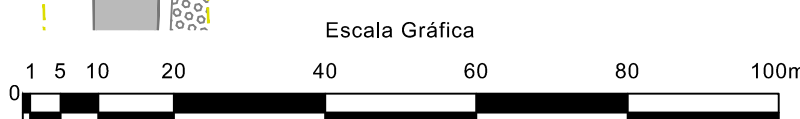

CADASTRO

-  ALINHAMENTO PREDIAL
-  ALAMBRADO
-  CERCA
-  MURO
-  ACESSO DE VEÍCULOS
-  MEIO-FIO
-  PAVIMENTO - CBUQ
-  CALÇADA
-  EDIFICAÇÃO
-  POSTE DE ENERGIA ELÉTRICA
-  ÁRVORE
-  CURVAS DE NÍVEL INTEIRAS
-  CURVAS DE NÍVEL INTERMEDIÁRIAS
-  TALUDE
-  MARCO DA POLIGONAL
-  FUROS DE SONDAGEM

PROJETO

-
- EIXO DE LOCAÇÃO (ESTACAS DE 20 EM 20m)**
- MEIO-FIO
- TENTO
- PAVIMENTAÇÃO ASFÁLTICA
- CAIMENTO TRANSVERSAL DA PISTA
- SENTIDO DO ESCOAMENTO SUPERFICIAL
- PAVIMENTAÇÃO EM EXECUÇÃO
- PAVIMENTAÇÃO PREVISTA EM OUTRO PLEITO

[illegible]

3CM - CBUQ

16 CM - BASE ESTABILIZADA GRANULOMETRICAMENTE - 70% BRITA, 20% ARGILA, 10% AREIA

15 CM - SUB-BASE ESTABILIZADA GRANULOMETRICAMENTE - 70% BRITA, 20% ARGILA, 10% AREIA

COMPACTAÇÃO DO SUB-LEITO

MEIO-FIO COM SARJETA - CM

TENTO - CM

CONCRETO SIMPLES FCK = 15 MPa

LOCAL DO PROJETO: **DIVERSAS DO BAIRRO GUATÓS - MUNICÍPIO DE CORUMBÁ/ MS**

OBRA: **INFRAESTRUTURA URBANA: PAVIMENTAÇÃO ASFÁLTICA, DRENAGEM DE ÁGUAS PLUVIAIS, SINALIZAÇÃO VIÁRIA E CALÇADAS E ACESSIBILIDADES**

CONTEÚDO DA PRANCHA: PROJETO EXECUTIVO
PROJETO GEOMÉTRICO

CONTRATANTE:


CORUMBÁ
FUPHAN

 Documento assinado digitalmente
LAUZIE MICHELLE MOHAMAD XAVIER SALAZAR
Data: 27/03/2026 19:42:14-0:000
Verifique em <https://validar.it.gov.br>

**FUNDAÇÃO DE DESENVOLVIMENTO URBANO E
PATRIMÔNIO HISTÓRICO DO MUNICÍPIO DE CORUMBÁ/MS**
CNPJ: 58.801.112/0001-21
Avenida General Rondon, 985
Centro, Corumbá-MS, Brasil - CEP: 79.330-020

CONTRATADA:

 **INFRAM**
ENGENHARIA

MARCIO
MACHADO
MEDEIROS:5
5889905104


MARCIO MACHADO MEDEIROS
ENGENHEIRO CIVIL
CREA-MS: 68.051
Rua Alberto Neder, 328 - Sala 92
Jardim dos Estados - CEP 79020-336
Fone (67) 99983-3984 - Campo Grande, MS
E-mail: adm@informa.ano.br

Nº	DATA	REV	DESCRIÇÃO

DATA:	REVISÃO:	ESCALA:	PRAT
JAN/2026	00	1:1.000	

PROJETO GEOMÉTRICO (Estaca 20 em 20 metros)


Escala 1:1.000

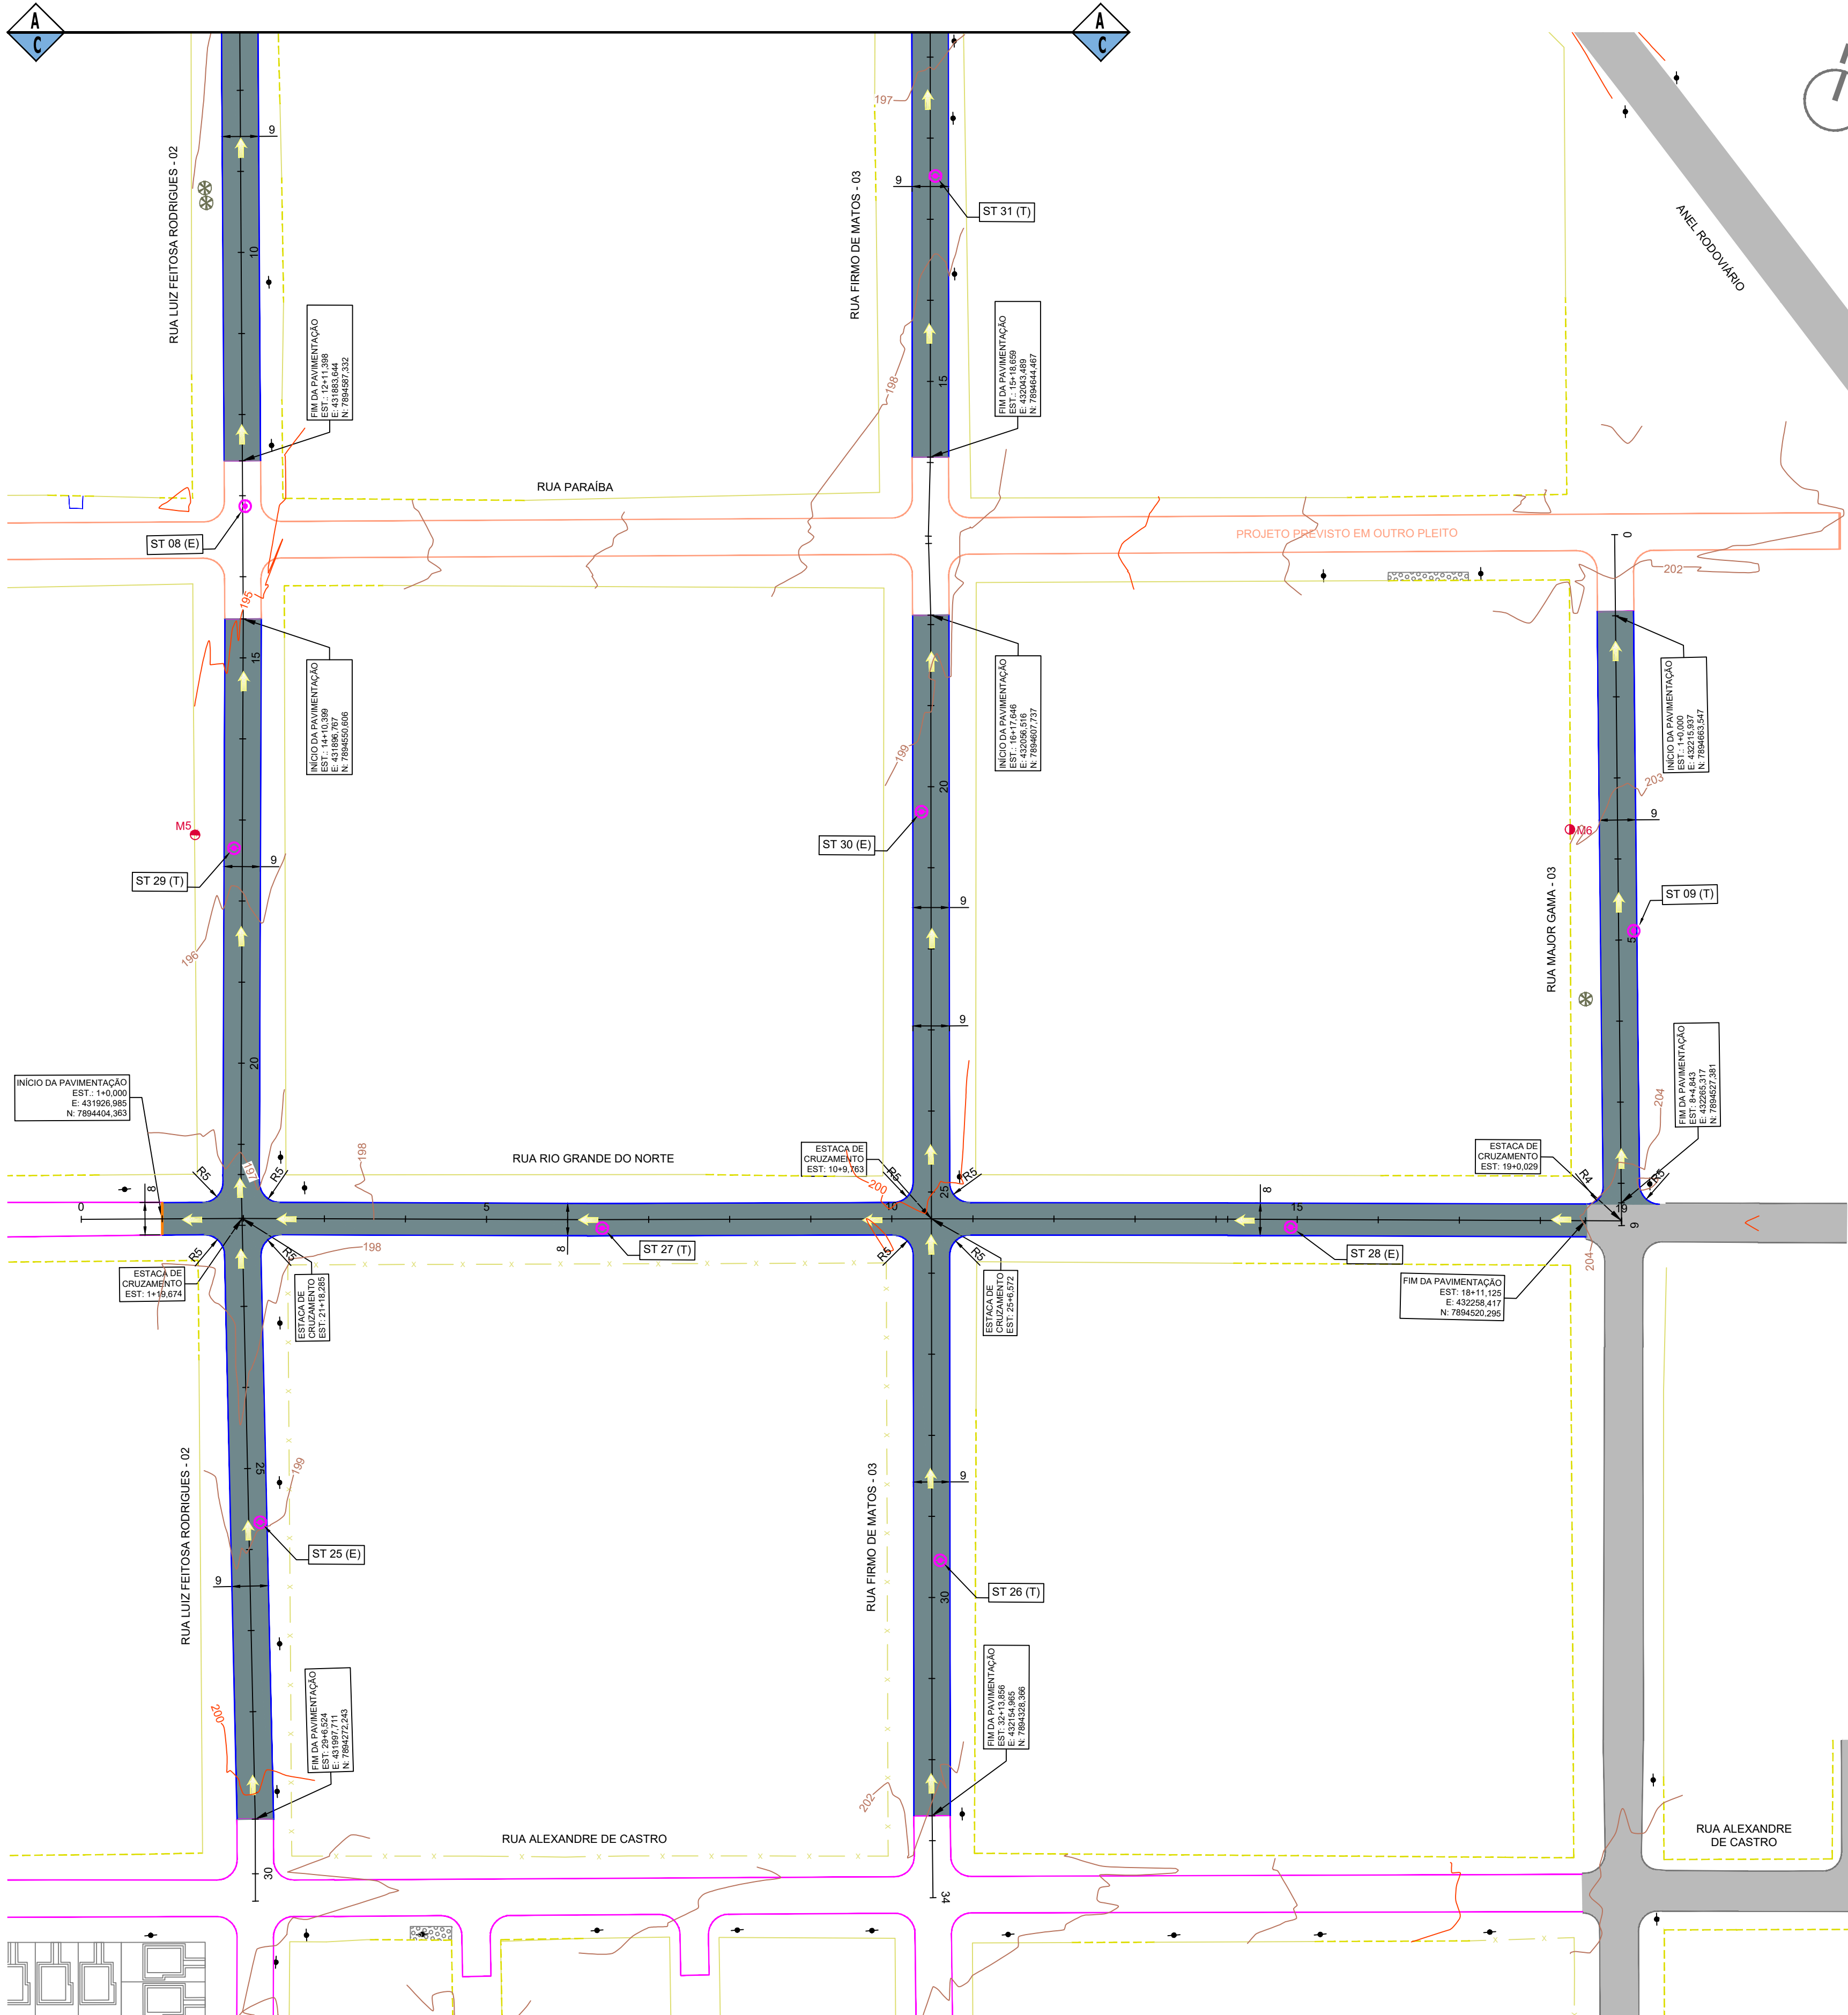

BOLETIM DE SONDAGEM A TRADO DO SUBLEITO						
Cliente: PREFEITURA MUNICIPAL DE CORUMBÁ/ MS						
Obra: DIVERSAS RUAS BAIRRO GUATÓS						
Data: 15/12/2025						
Nº	PROFUNDIDADE (m)			TIPO DE EXECUÇÃO	N.A (m)	CLASSIFICAÇÃO EXPEDITA
ST08	0,00	-	0,21	ENSAIO	NE	REVESTIMENTO CALCÁRIO + MINÉRIO
	0,21	-	0,43			SOLO COR CINZA
	0,43	-				ROCHA IMPENETRÁVEL
ST09	0,00	-	0,15	TRADO	NE	REVESTIMENTO CALCÁRIO + MINÉRIO
	0,15	-	0,33			SOLO COR AMARELA
	0,33	-				ROCHA IMPENETRÁVEL
ST25	0,00	-	0,10	ENSAIO	NE	REVESTIMENTO CALCÁRIO + MINÉRIO
	0,10	-	0,47			SOLO COR VERMELHO
	0,47	-				ROCHA IMPENETRÁVEL
ST26	0,00	-	0,11	TRADO	NE	REVESTIMENTO CALCÁRIO + MINÉRIO
	0,11	-	0,44			SOLO COR VERMELHO
	0,44	-				ROCHA IMPENETRÁVEL
ST27	0,00	-	0,14	TRADO	NE	REVESTIMENTO CALCÁRIO + MINÉRIO
	0,14	-	0,43			SOLO COR PRETA
	0,43	-				ROCHA IMPENETRÁVEL
ST28	0,00	-	0,10	ENSAIO	NE	REVESTIMENTO CALCÁRIO + MINÉRIO
	0,10	-	0,41			SOLO COR AMARELA
	0,41	-				ROCHA IMPENETRÁVEL
ST29	0,00	-	0,10	TRADO	NE	REVESTIMENTO CALCÁRIO + MINÉRIO
	0,10	-	0,39			SOLO COR CINZA
	0,39	-				ROCHA IMPENETRÁVEL
ST30	0,00	-	0,17	ENSAIO	NE	REVESTIMENTO CALCÁRIO + MINÉRIO
	0,17	-	0,49			SOLO COR AMARELA
	0,49	-				ROCHA IMPENETRÁVEL
ST31	0,00	-	0,11	TRADO	NE	REVESTIMENTO DE MINÉRIO
	0,11	-	0,45			SOLO COR CINZA
	0,45	-				ROCHA IMPENETRÁVEL

N. A. = Nível d'água
N. E. = Não encontrado

TABELA DE MARCOS DA POLIGONAL			
MARCO	E	N	COTA
MS	431.903,208	7.894.496,398	195,697
ME	432.222,793	7.894.610,079	202,936

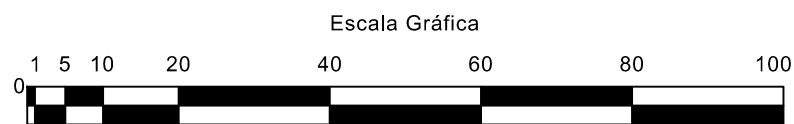

Furo	Camada	Granulometria							LL	IP	IG	Classificação TRB	Compactação		Expansão (%)	ISC (%)	Comportamento
		% passante											Energia PI				
		2"	1"	3/8"	n° 4	n° 10	n° 40	n° 200					HOT (%)	den. máx(g/cm³)			
ST08	Subleito	100,00	100,00	100,00	100,00	99,78	86,68	73,48	42	14,9	7	A-7	13,76	1,761	0,26	9,21	
ST25	Subleito	100,00	100,00	100,00	100,00	99,76	86,45	73,33	44	14,9	7	A-7	13,76	1,761	0,30	9,67	
ST28	Subleito	100,00	100,00	100,00	100,00	99,67	85,03	72,35	43	14,9	7	A-7	13,76	1,761	0,39	9,21	
ST30	Subleito	100,00	100,00	100,00	100,00	99,77	86,39	73,16	41	14,9	7	A-7	13,76	1,761	0,31	8,75	


LEGENDA

- CADASTRO**


 - ALINHAMENTO PREDIAL
 - ALAMBRADO
 - CERCA
 - MURO
 - ACESSO DE VEÍCULOS
 - MEIO-FIO
 - PAVIMENTO - CBUQ
 - CALÇADA
 - EDIFICAÇÃO
 - POSTE DE ENERGIA ELÉTRICA
 - ÁRVORE
 - CURVAS DE NÍVEL INTEIRAS
 - CURVAS DE NÍVEL INTERMEDIÁRIAS
 - TALUDE
 - MARCO DA POLIGONAL
 - FUROS DE SONDAGEM
- PROJETO**

 - EIXO DE LOCAÇÃO (ESTACAS DE 20 EM 20m)
 - MEIO-FIO
 - TENTO
 - PAVIMENTAÇÃO ASFÁLTICA
 - CAIMENTO TRANSVERSAL DA PISTA
 - SENTIDO DO ESCOAMENTO SUPERFICIAL
 - PAVIMENTAÇÃO EM EXECUÇÃO
 - PAVIMENTAÇÃO PREVISTA EM OUTRO PLEITO


MAPA-CHAVE

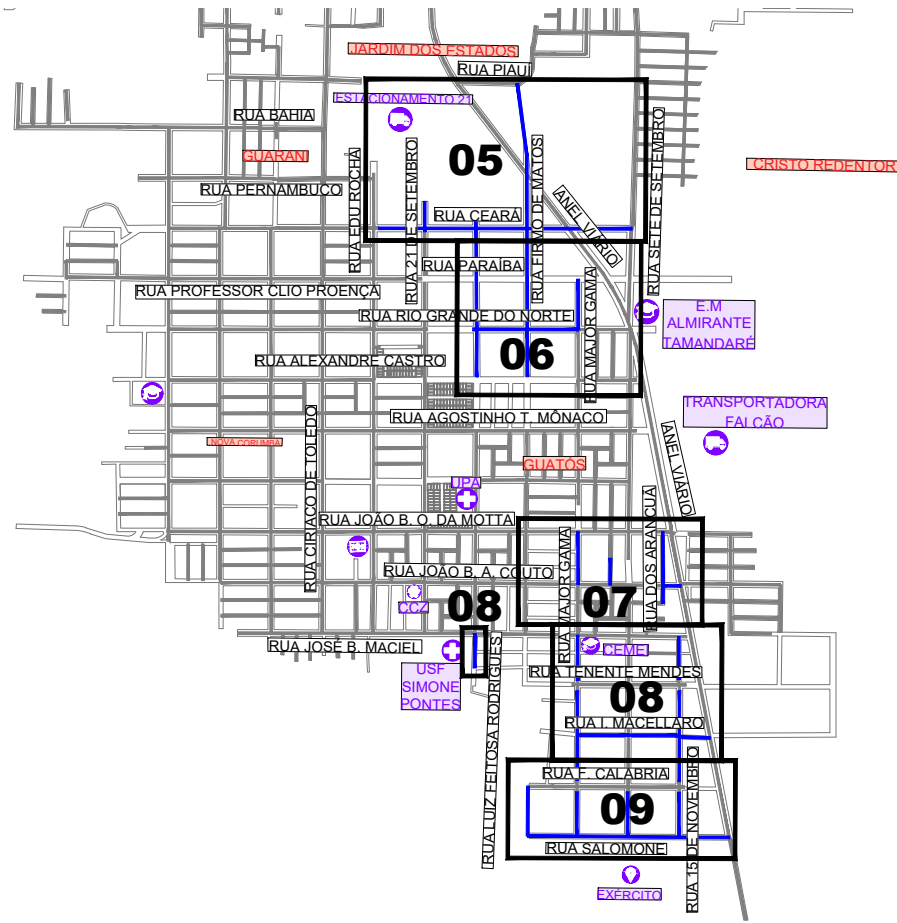

ESTRUTURA DO PAVIMENTO

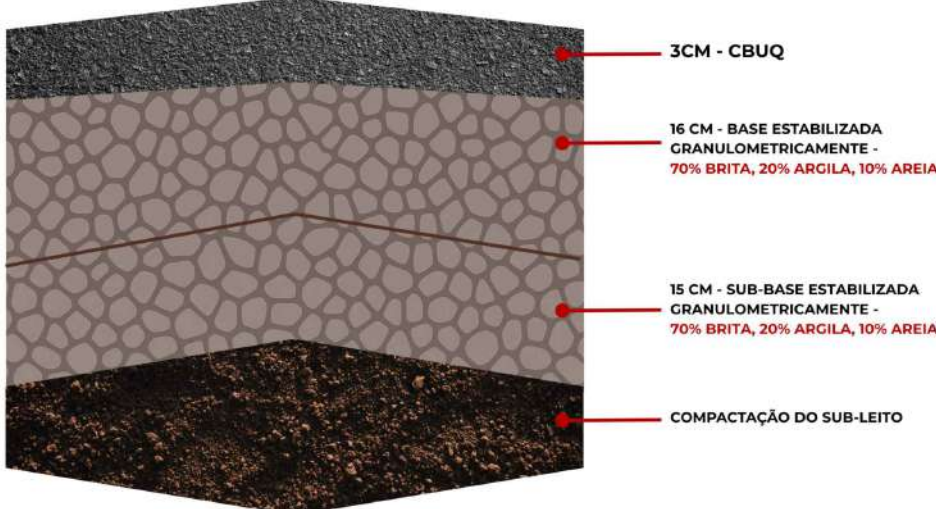

DETALHES CONSTRUTIVOS

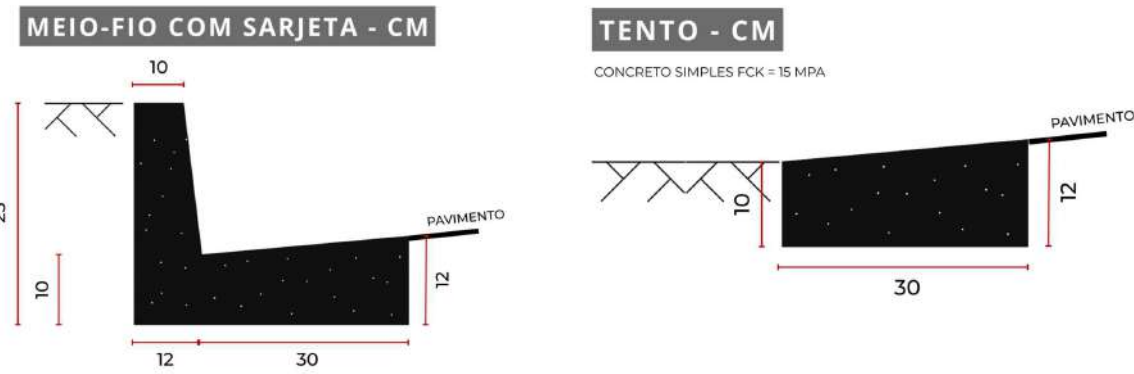

LOCAL DO PROJETO:
DIVERSAS DO BAIRRO GUATÓS - MUNICÍPIO DE CORUMBÁ/ MS

OBRA:
INFRAESTRUTURA URBANA: PAVIMENTAÇÃO ASFÁLTICA, DRENAGEM DE ÁGUAS PLUVIAIS, SINALIZAÇÃO VIÁRIA E CALÇADAS E ACESSIBILIDADES

CONTEÚDO DA PRANCHA:
PROJETO EXECUTIVO
PROJETO GEOMÉTRICO

CONTRATANTE:
CORUMBÁ FUPHAN

FUNDAÇÃO DE DESENVOLVIMENTO URBANO E PATRIMÔNIO HISTÓRICO DO MUNICÍPIO DE CORUMBÁ/MS
CNPJ: 58.801.112/0001-21
Avenida General Rondon, 985
Centro, Corumbá-MS, Brasil - CEP: 79.330-020

CONTRATADA:
INFRAMS ENGENHARIA

MARCIO MACHADO MEDEIROS
CREA-MS: 68.051



MARCIO MACHADO MEDEIROS
ENGENHEIRO CIVIL
CREA-MS: 68.051
Rua Alberto Neder, 328 - Sala 92
Jardim dos Eucaliptos - CEP: 79020-336
Fone: (67) 99983-3984 - Campo Grande, MS
E-mail: adm@inframs.eng.br

Nº	DATA	REV	DESCRIÇÃO

DATA:	REVISÃO:	ESCALA:	PRANCHA:
JAN/2026	00	1:1.000	06

PROJETO GEOMÉTRICO (Estaca 20 em 20 metros)

Escala 1:1.000

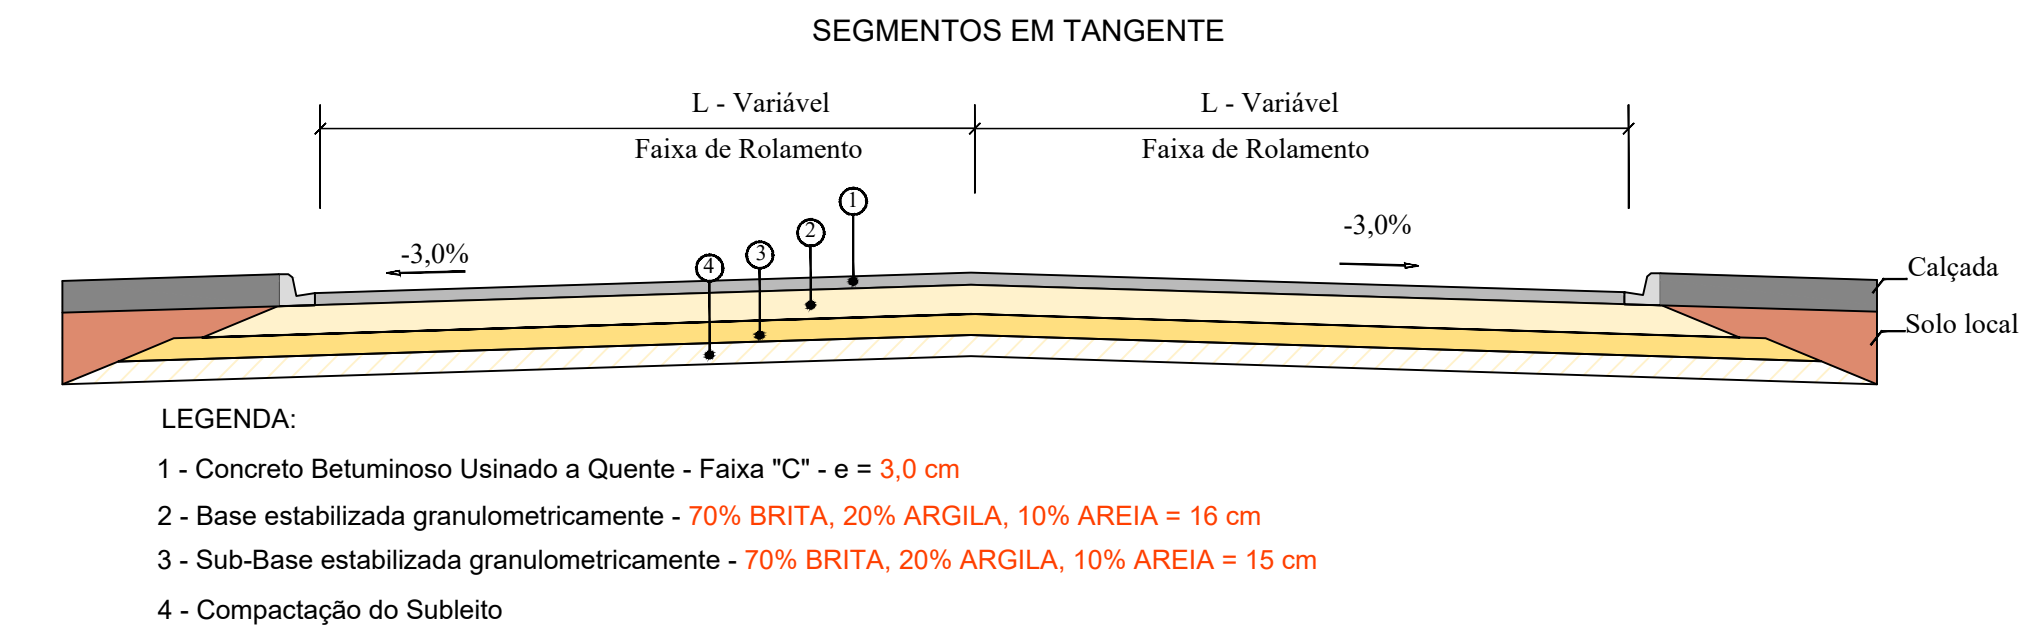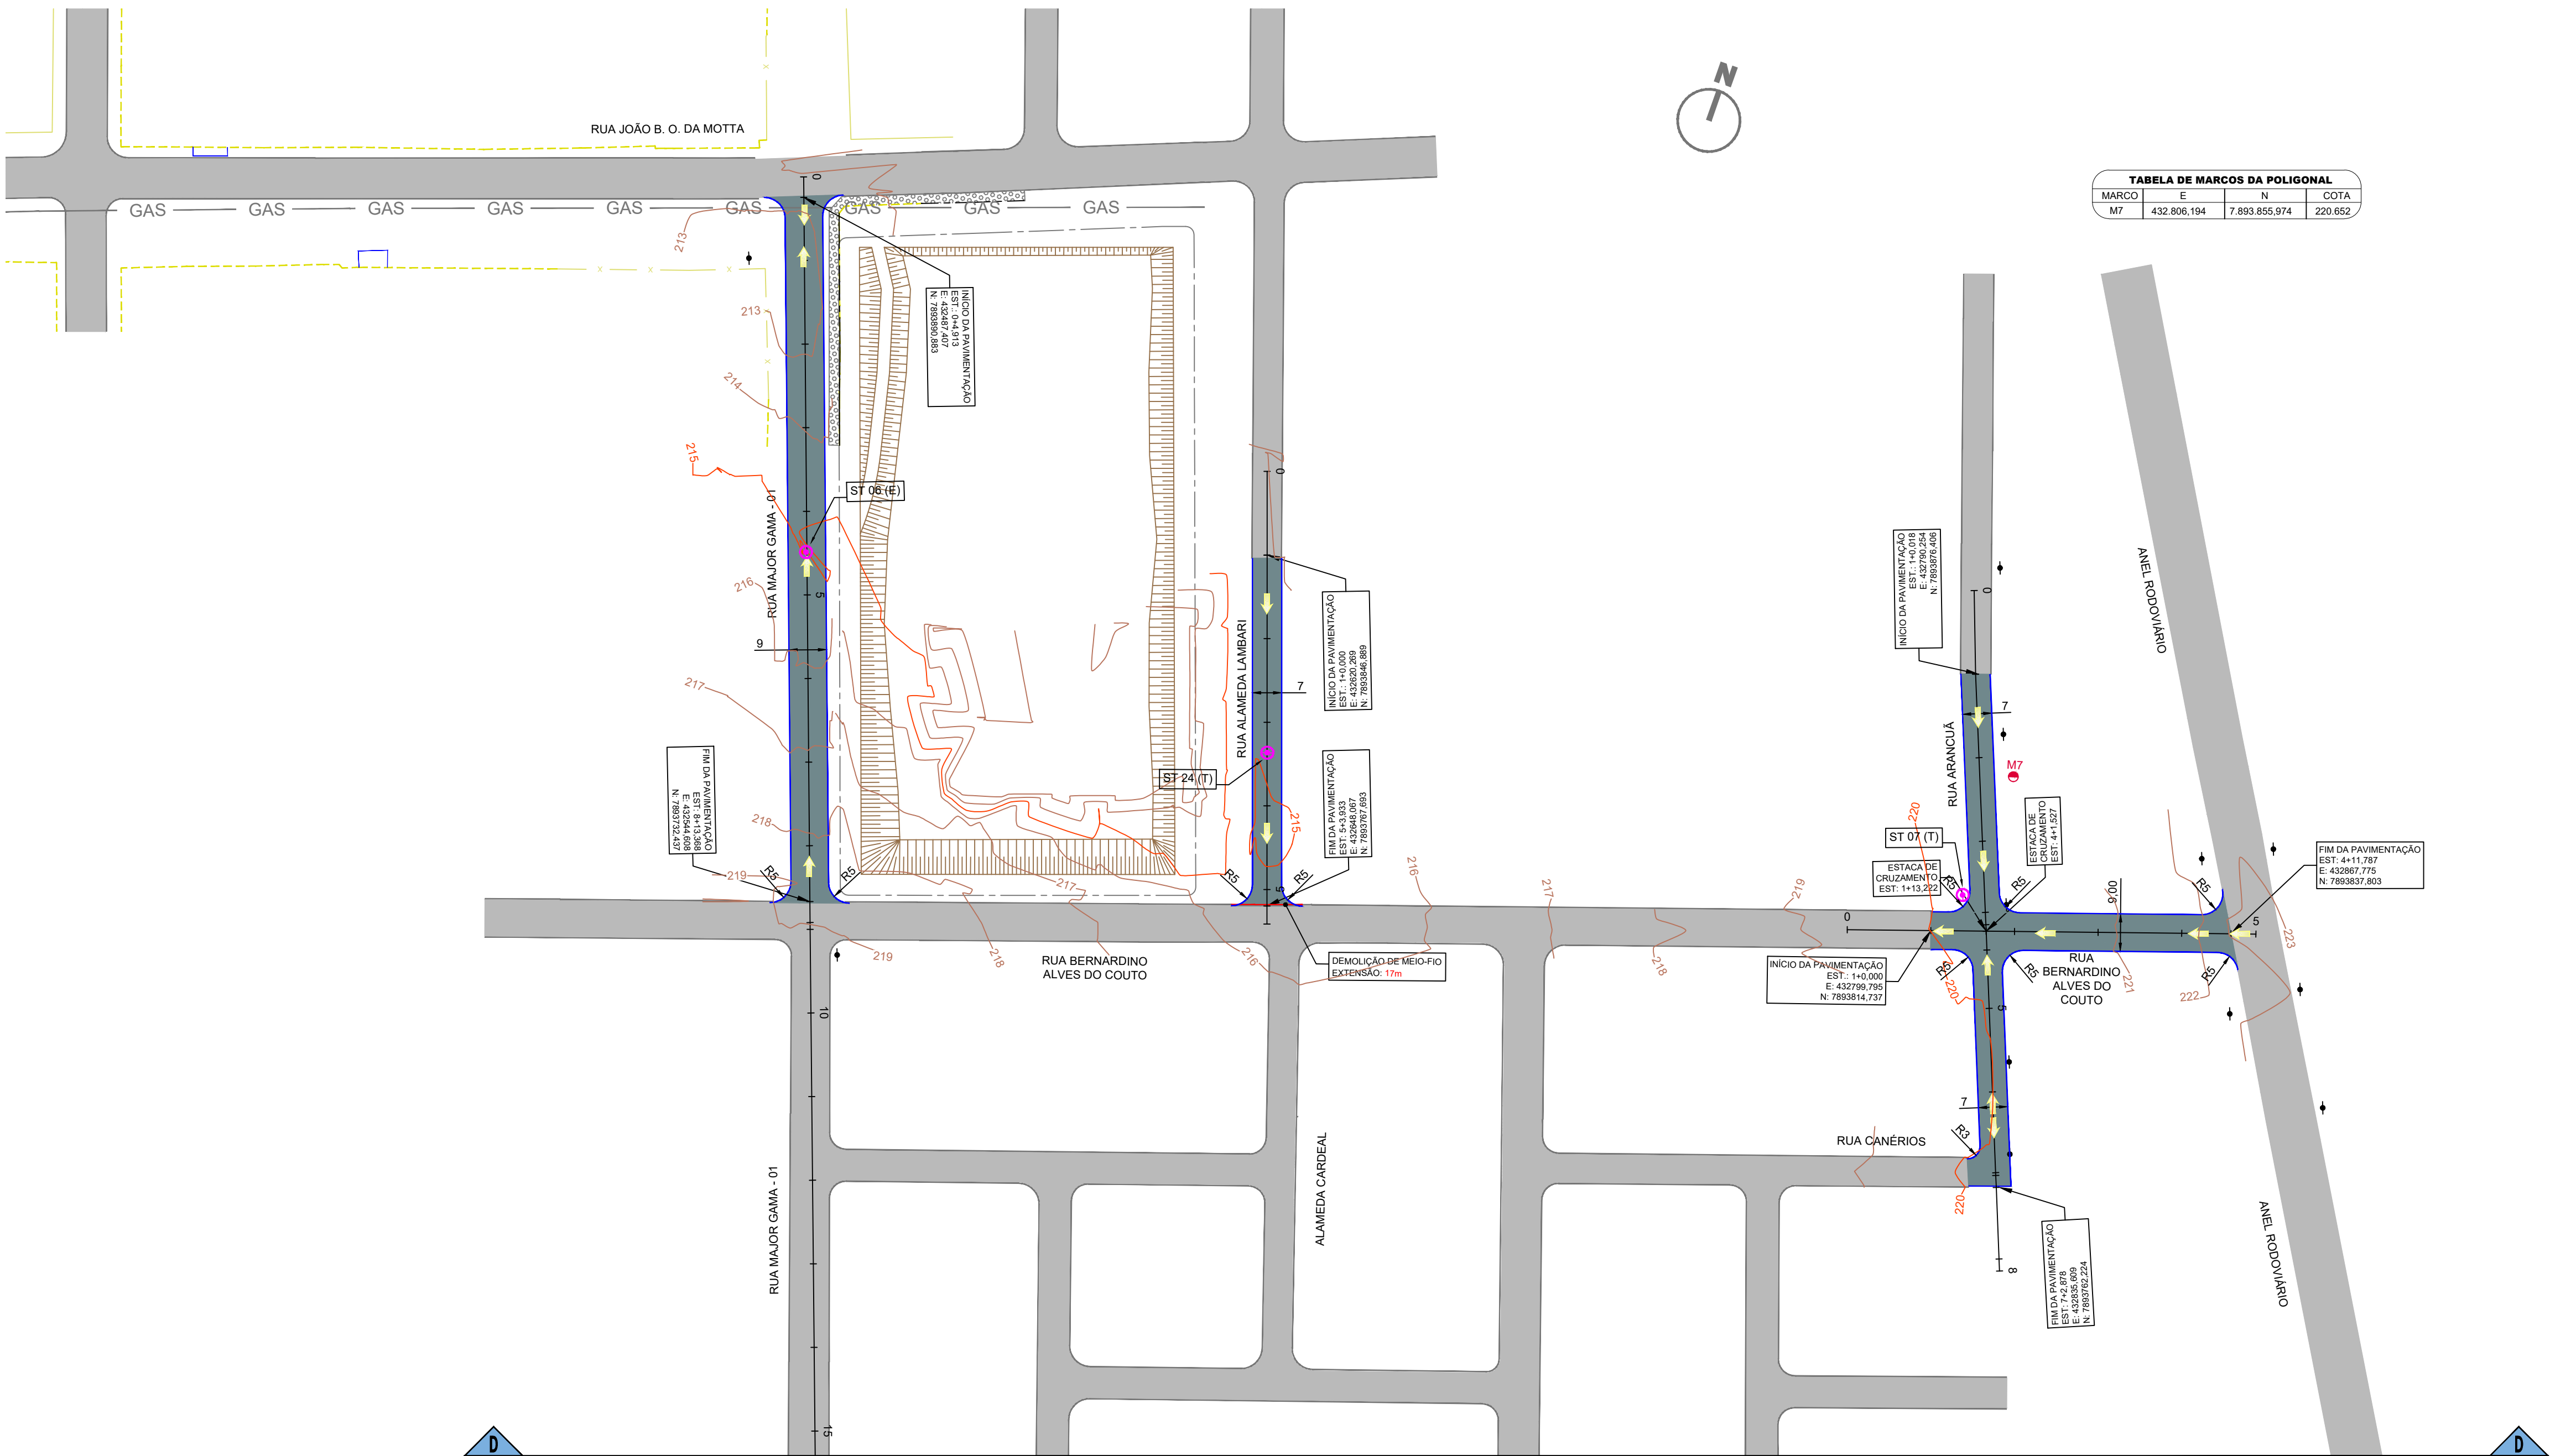

BOLETIM DE SONDAGEM A TRADO DO SUBLEITO						
Cliente:		PREFEITURA MUNICIPAL DE CORUMBÁ/ MS				
Obra:		DIVERSAS RUAS BAIRRO GUATÓS				
Data:		15/12/2025				
Nº	PROFUNDIDADE (m)	TIPO DE EXECUÇÃO	N.A (m)	CLASSIFICAÇÃO EXPEDITA	COORDENADAS UTM - (DATUM: SIRGAS 2000)	
					E	N
ST06	0,00	-	0,17	REVESTIMENTO CALCÁRIO +	432.516,000	7.893.811,000
	0,17	-	0,46	SOLO COR VERMELHO		
	0,46	-	-	ROCHA IMPENETRÁVEL		
ST07	0,00	-	0,11	REVESTIMENTO DE MINÉRIO	432.804,130	7.893.825,290
	0,11	-	0,43	SOLO COR VERMELHO		
	0,43	-	-	ROCHA IMPENETRÁVEL		
ST24	0,00	-	0,11	REVESTIMENTO CALCÁRIO +	432.635,978	7.893.802,287
	0,11	-	0,43	SOLO COR CINZA		
	0,43	-	-	ROCHA IMPENETRÁVEL		


N. A. = Nível d'água
N. E. = Não encontrado

Furo	Camada	Granulometria							LL	IP	IG	Classificação TRB	Compactação		Expansão (%)	ISC (%)	Comportamento
		% passante											Energia PI				
		2"	1"	3/8"	n° 4	n° 10	n° 40	n° 200					HOT (%)	den. máx(g/cm³)			
ST06	Subleito	100,00	100,00	100,00	100,00	99,69	87,81	65,48	37,1	13,1	5	A-6	14,56	1,841	3,04	8,29	


LEGENDA

CADASTRO	PROJETO
ALINHAMENTO PREDIAL	EIXO DE LOCAÇÃO (ESTACAS DE 20 EM 20m)
ALAMBRADO	MEIO-FIO
CERCA	TENTO
MURO	PAVIMENTAÇÃO ASFÁLTICA
ACESSO DE VEÍCULOS	CAIMENTO TRANSVERSAL DA PISTA
MEIO-FIO	SENTIDO DO ESCOAMENTO SUPERFICIAL
PAVIMENTO - CBUQ	PAVIMENTAÇÃO EM EXECUÇÃO
CALÇADA	PAVIMENTAÇÃO PREVISTA EM OUTRO PLEITO
EDIFICAÇÃO	
POSTE DE ENERGIA ELÉTRICA	
ÁRVORE	
CURVAS DE NÍVEL INTEIRAS	
CURVAS DE NÍVEL INTERMEDIÁRIAS	
TALUDE	
MARCO DA POLIGONAL	
FUROS DE SONDAGEM	


MAPA-CHAVE

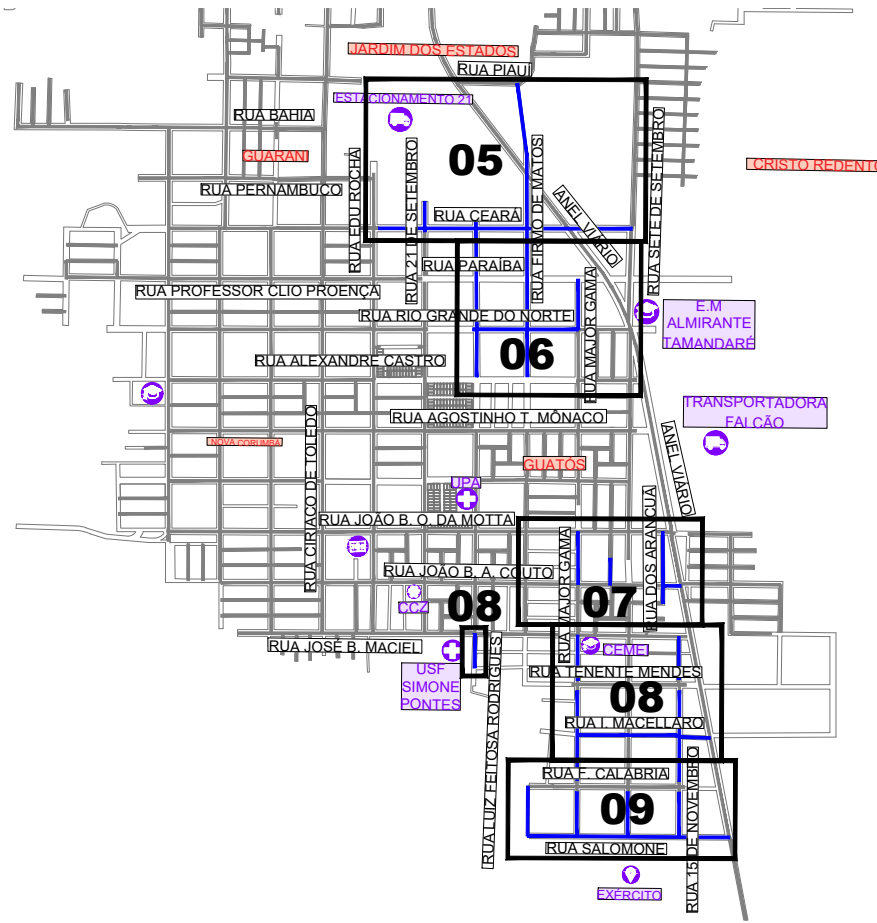

ESTRUTURA DO PAVIMENTO

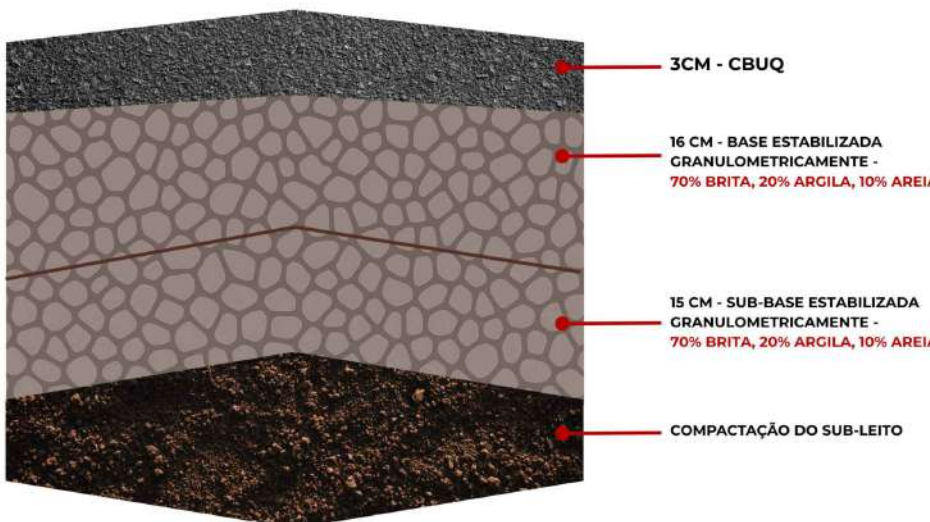


DETALHES CONSTRUTIVOS

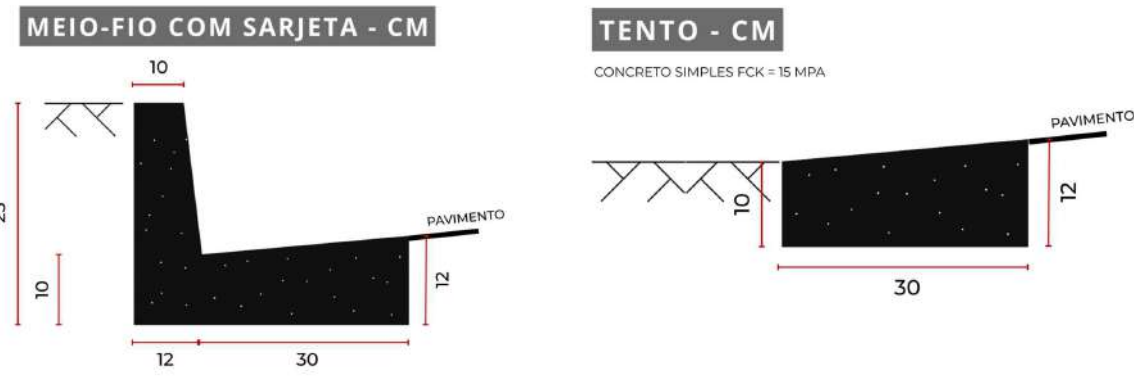


LOCAL DO PROJETO:		DIVERSAS DO BAIRRO GUATÓS - MUNICÍPIO DE CORUMBÁ/ MS					
OBRA:		INFRAESTRUTURA URBANA: PAVIMENTAÇÃO ASFÁLTICA, DRENAGEM DE ÁGUAS PLUVIAIS, SINALIZAÇÃO VIÁRIA E CALÇADAS E ACESSIBILIDADES					
CONTEÚDO DA PRANCHA:		PROJETO EXECUTIVO PROJETO GEOMÉTRICO					
CONTRATANTE:		CONTRATADA:					
Documento assinado digitalmente: LAUZIE MICHELE MONARD XAVIER SALAZAR CNPJ: 22.932.026-08-18-46-51-6300 Verifique em https://validar.br.gov.br/		MARCIO MACHADO MEDEIROS Assinado de forma digital por MARCIO MACHADO MEDEIROS 104 5889905104 Dados: 2026.02.24 17:42:19 -05'00'					
FUNDAÇÃO DE DESENVOLVIMENTO URBANO E PATRIMÔNIO HISTÓRICO DO MUNICÍPIO DE CORUMBÁ/MS CNPJ: 58.801.112/0001-21 Avenida General Rondon, 985 Centro, Corumbá-MS, Brasil - CEP: 79.300-020		MARCIO MACHADO MEDEIROS ENGENHEIRO CIVIL CREA-MS: 68.051 Rua Alberto Neder, 325 - Sala 92 Jardim dos Eucaliptos - CEP: 79020-326 Fone: (79) 59983-3584 - Campo Grande, MS E-mail: adm@inframs.eng.br					
Nº	DATA	REV	DESCRIÇÃO	DATA	REVISÃO	ESCALA	PRANCHA:
				JAN/2026	00	1:1.000	07

Escala 1:1.000

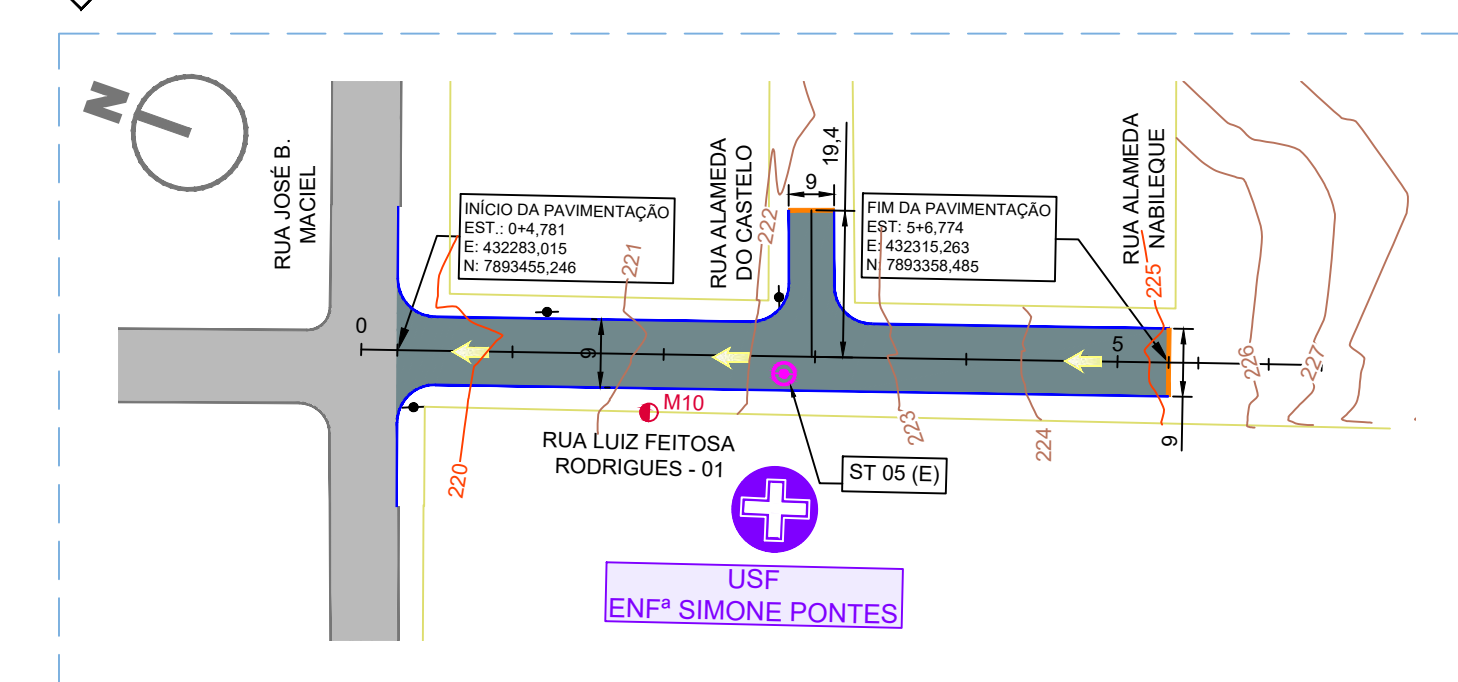


Furo	Camada	Granulometria							LL	IP	IG	Classificação TRB	Compactação		Expansão (%)	ISC (%)	Comportamento
		% passante											Energia PI				
		2"	1"	3/8"	n° 4	n° 10	n° 40	n° 200					HOT (%)	den. máx(g/cm³)			
ST04	Subleito	100,00	100,00	100,00	100,00	99,67	88,64	70,84	41,4	14,4	7	A-7	13,97	1,846	0,26	9,21	
ST18	Subleito	100,00	100,00	100,00	100,00	99,69	88,89	70,98	39,5	14,4	7	A-7	13,97	1,846	0,31	8,75	
ST20	Subleito	100,00	100,00	100,00	100,00	99,68	88,57	70,95	41	14,4	7	A-7	13,97	1,846	0,91	10,13	
ST22	Subleito	100,00	100,00	100,00	100,00	99,72	85,20	67,81	36,9	12	4	A-6	13,74	1,805	2,35	9,21	

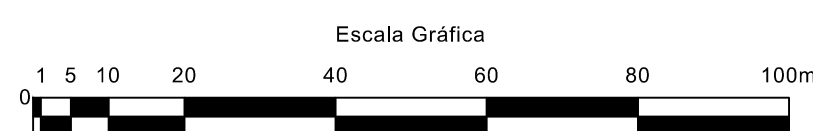

DATA:	REVISÃO:	ESCALA:	PRANCHA:
JAN/2026	00	1:1.000	08

Escala 1:1.000

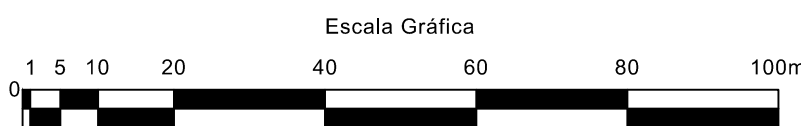

N. A. = Nível d'água
N. E. = Não encontrado

SEGMENTOS EM TANGENTE

Diagrama de um segmento em tangente de uma via ferroviária. A seção transversal mostra a calçada e o solo local. A pista de rolamento é dividida em duas faixas de rolamento variáveis, cada uma com uma inclinação de -3,0%. O diagrama indica a localização de pontos de medição (1, 2, 3) e a distância total L variável.

- | MARCO | E | N | COTA |
|-------|-------------|---------------|---------|
| M11 | 432.730,611 | 7.892.921,249 | 237,559 |
| M12 | 433.203,685 | 7.893.086,779 | 236,538 |

CADASTRO		PROJETO
ALINHAMENTO PREDIAL		EIXO DE LOCAÇÃO (ESTACAS DE 20 EM 20m)
ALAMBRADO		MEIO-FIO
CERCA		TENTO
MURO		PAVIMENTAÇÃO ASFÁLTICA
ACESSO DE VEÍCULOS		CAIMENTO TRANSVERSAL DA PISTA
MEIO-FIO		SENTIDO DO ESCOAMENTO SUPERFICIAL
PAVIMENTO - CBUQ		PAVIMENTAÇÃO EM EXECUÇÃO
CALÇADA		PAVIMENTAÇÃO PREVISTA EM OUTRO PLEITO
EDIFICAÇÃO		
POSTE DE ENERGIA ELÉTRICA		
ÁRVORE		
CURVAS DE NÍVEL INTEIRAS		
CURVAS DE NÍVEL INTERMEDIÁRIAS		
TALUDE		
MARCO DA POLIGONAL		
FUROS DE SONDAGEM		

MEIO-FIO COM SARJETA - CM


TENTO - CM

CONCRETO SIMPLES FCK = 18 MPa

LOCAL DO PROJETO:							
DIVERSAS DO BAIRRO GUATÓS - MUNICÍPIO DE CORUMBÁ / MS							
OBRA:							
INFRAESTRUTURA URBANA: PAVIMENTAÇÃO ASFÁLTICA, DRENAGEM DE ÁGUAS PLUVIAIS, SINALIZAÇÃO VIÁRIA E CALÇADAS E ACESSIBILIDADES							
CONTEÚDO DA PRANCHA:							
PROJETO EXECUTIVO PROJETO GEOMÉTRICO							
CONTRATANTE:							
 Documento assinado digitalmente LUIZIE NICOLE DE MOURAO XAVIER SALAZAR Data: 22/07/2026, 19:44:31-0300 Verifique em: https://lucide.30.gov.br  FUNDAÇÃO DE DESENVOLVIMENTO URBANO E PATRIMÔNIO HISTÓRICO DO MUNICÍPIO DE CORUMBÁ/MS CNPJ: 08.081.112/0001-21 Avenida General Rondoni, 985 Centro, Corumbá-MB, Brasil - CEP: 79.330-000							
CONTRATADA:							
 MARCIO MACHADO MEDEIROS104 5889905104 Assinado de forma digital por MARCIO MACHADO MEDEIROS5889905104. Data: 2024.08.24 17:43:00 -04'00' MARCIO MACHADO MEDEIROS ENGENHEIRO CIVIL CREA-MS: 68.091 Rua Alberto Nader, 328 - Sala 92 Jardim das Estrelas - CEP 79025-338 Fone (67) 99863-3834 - Campo Grande, MS E-mail: mch@inframs.eng.br							
Nº	DATA	REVISÃO	DESCRIÇÃO	DATA	REVISÃO	ESCALA	PRANCHAS
				JAN/2026	00	1:1.000	09

PROJETO DE DRENAGEM (Estaca 20 em 20 metros)

Escala 1:1.000

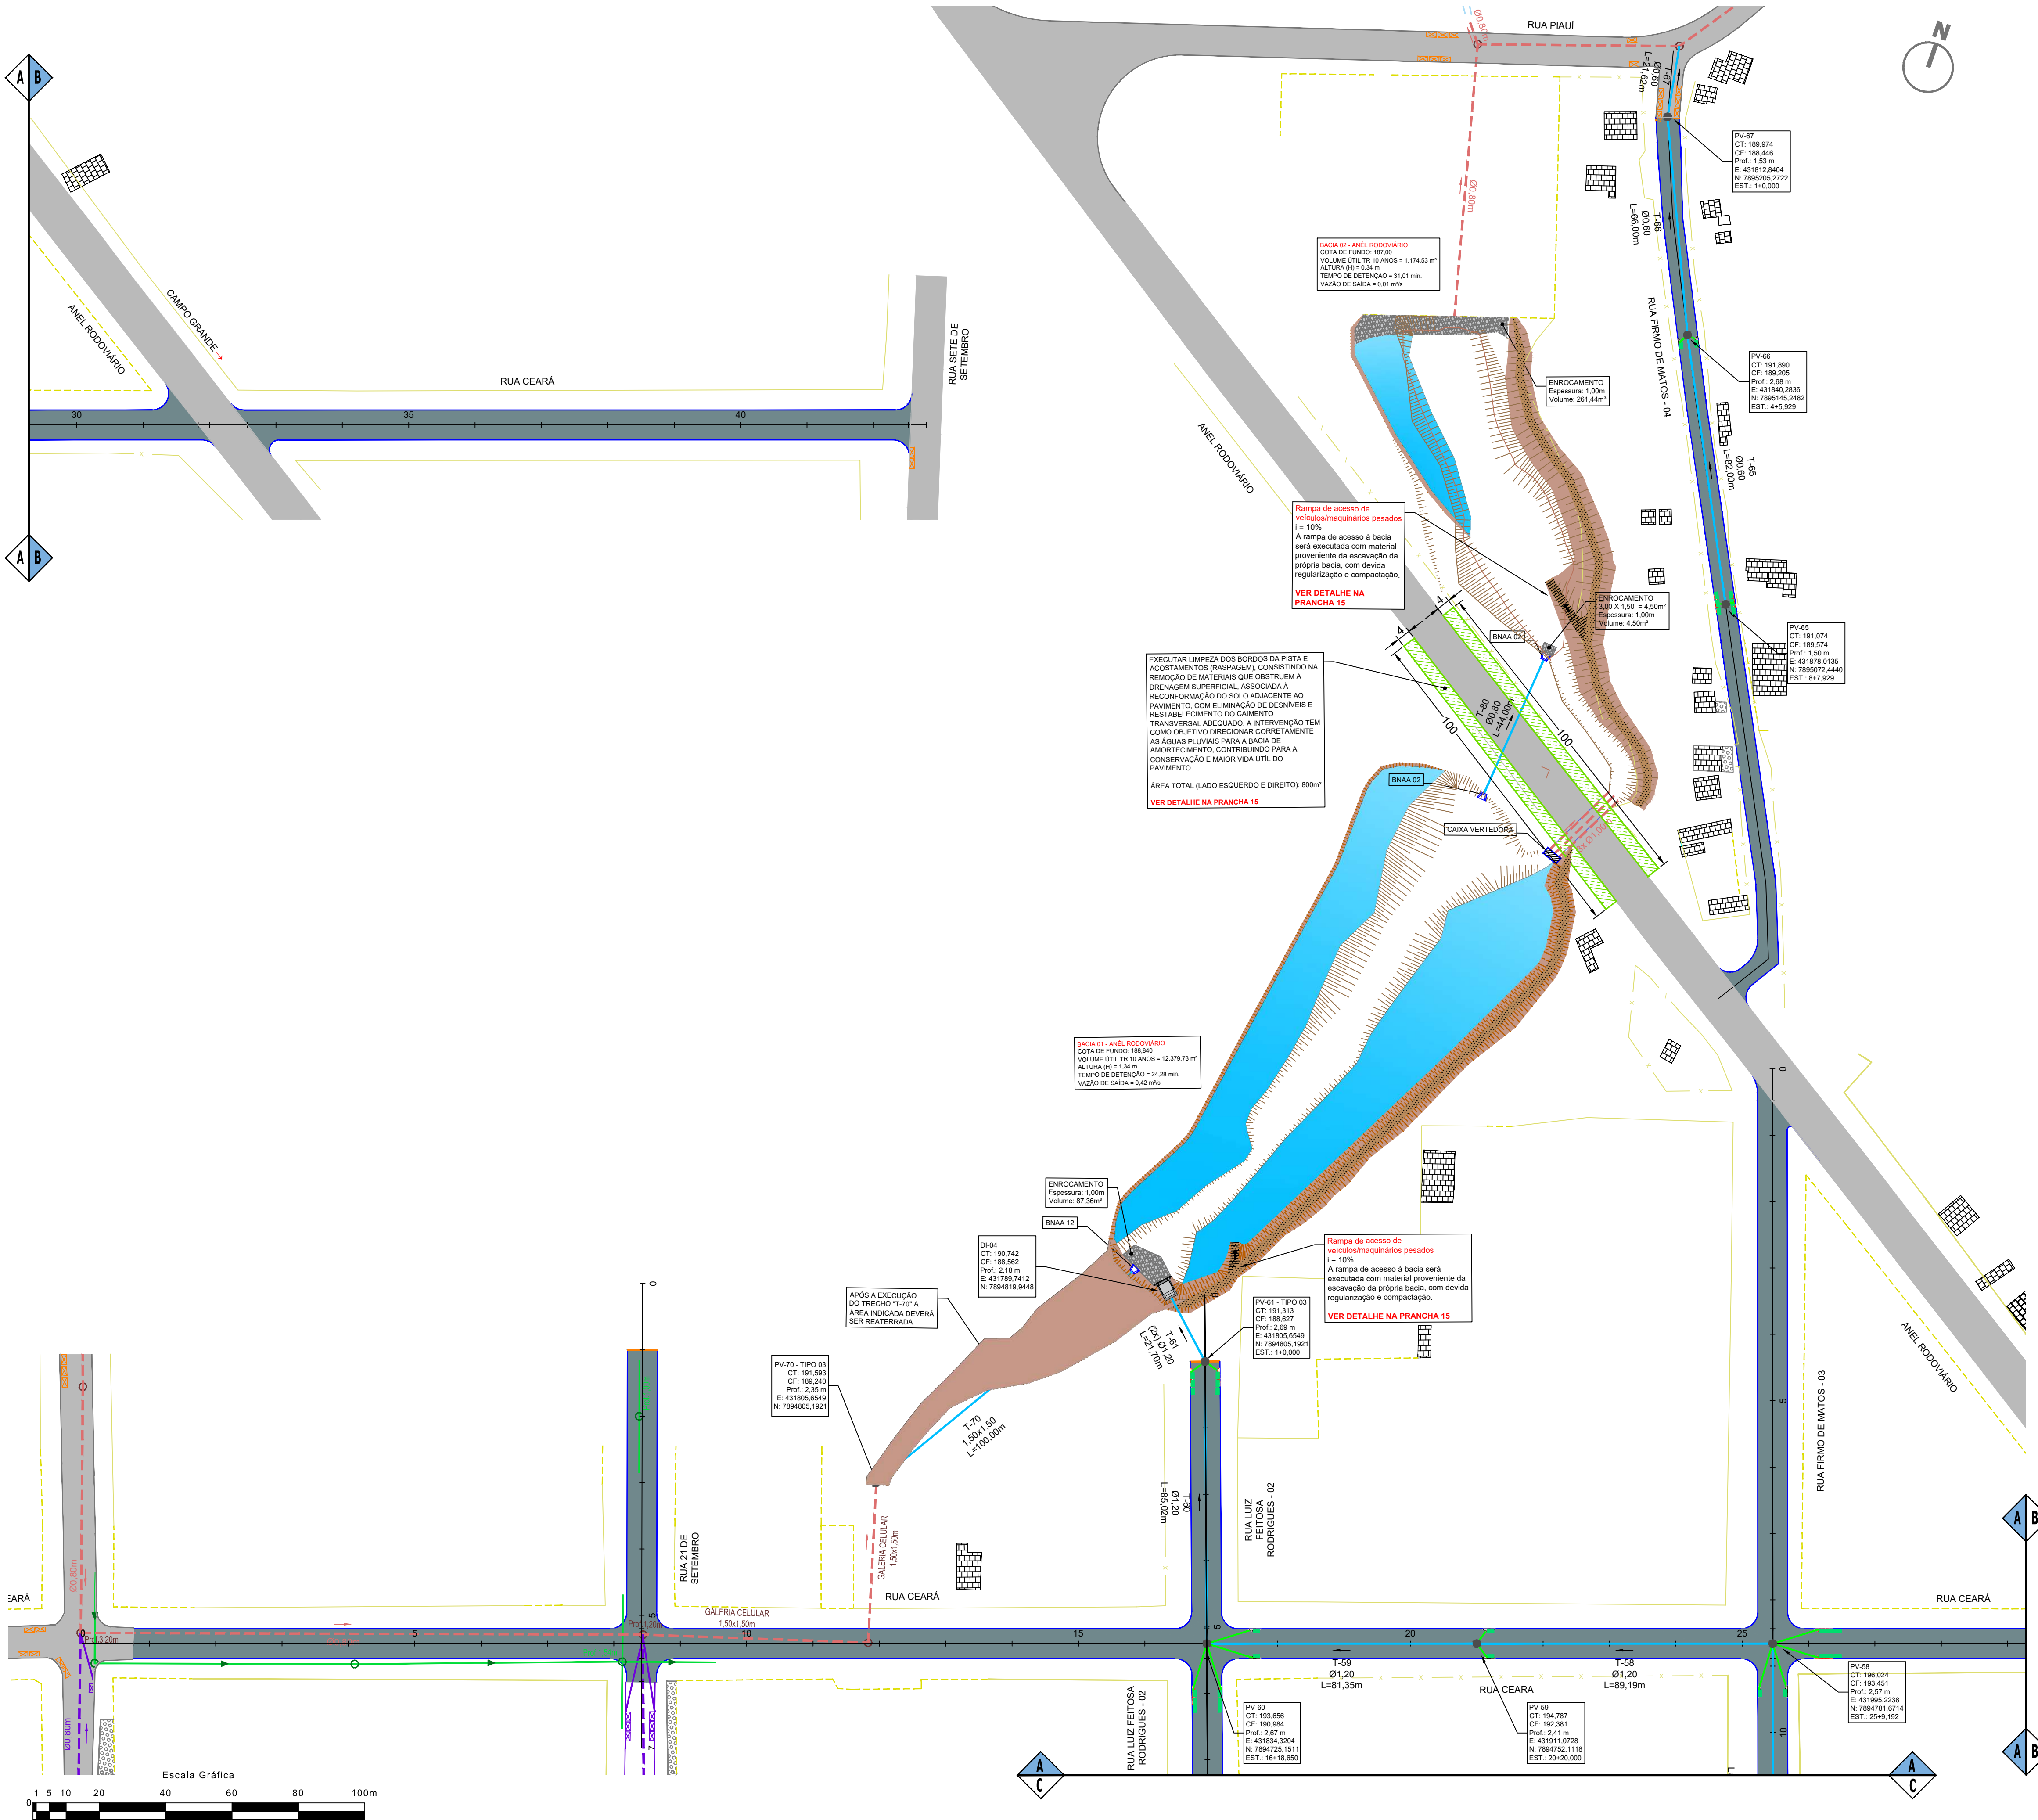


LEGENDA

- CADASTRO**

 - ALINHAMENTO PREDIAL
 - ALAMBRADO
 - CERCA
 - MURO
 - ACESSO DE VEÍCULOS
 - MEIO-FIO
 - PAVIMENTO - CBUQ
 - EDIFICAÇÃO
 - POSTE DE ENERGIA ELÉTRICA
 - ÁRVORE
 - DRENAGEM - REDE
 - DRENAGEM - POÇO DE VISITA
 - DRENAGEM - BOCA DE LOBO
 - ESGOTO - REDE
 - ESGOTO - POÇO DE VISITA
 - ESGOTO - TERMINAL DE LIGAÇÃO
 - TALUDE
- PROJETO**

 - EIXO DE DRENAGEM (ESTACAS DE 20 EM 20 M)
 - BORDO DO PAVIMENTO
 - TENTO
 - GALERIA DE ÁGUAS PLUVIAIS
 - NOME DO TRECHO
 - DIÂMETRO DO TRECHO
 - EXTENSÃO DO TRECHO
 - POÇO DE VISITA
 - BOCA DE LOBO
 - TUBO DE LIGAÇÃO Ø0,40m
 - DRENAGEM FUTURA
 - DRENAGEM EM EXECUÇÃO
 - DRENAGEM PREVISTA EM OUTRO PLEITO

MAPA-CHAVE

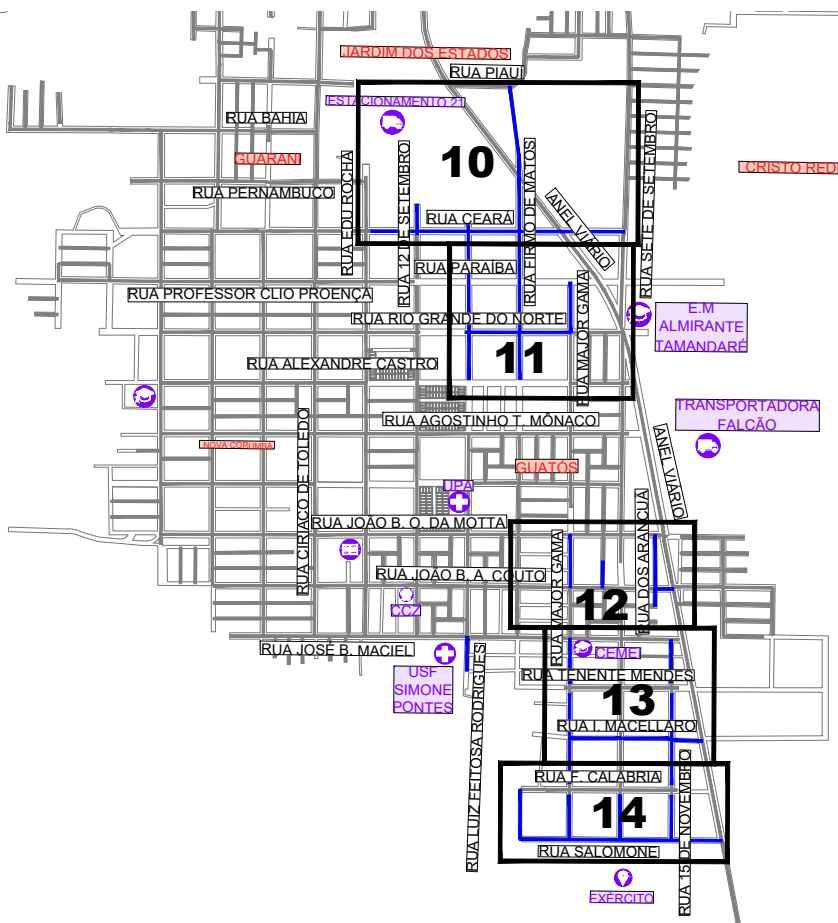

LOCAL DO PROJETO:

DIVERSAS DO BAIRRO GUATÓS - MUNICÍPIO DE CORUMBÁ/ MS

OBRA:

INFRAESTRUTURA URBANA: PAVIMENTAÇÃO ASFÁLTICA, DRENAGEM DE ÁGUAS PLUVIAIS, SINALIZAÇÃO VIÁRIA E CALÇADAS E ACESSIBILIDADES

CONTEÚDO DA PRANCHA:

**PROJETO EXECUTIVO
PROJETO DE DRENAGEM**

CONTRATANTE:

CORUMBÁ FUPHAN

Documento assinado digitalmente:
LAURIZ MICHELLE MACHADO XAVIER SALAZAR
Data: 27/03/2024 10:44:55 (GMT-05:00)
Verifique em: <https://validar.it.gov.br>

CONTRATADA:

INFRAMS ENGENHARIA

MARCIO MACHADO MEDEIROS
558899501
04



MARCIO MACHADO MEDEIROS
ENGENHEIRO CIVIL
CREA-MS: 68.091
Rua Alberto Neder, 335 - Sala 92
Jardim dos Estados - CEP 79020-336
Corumbá, Mato Grosso do Sul
E-mail: adm@inframs.eng.br

Nº	DATA	REV	DESCRIÇÃO

DATA	REVISÃO	ESCALA	PRANCHA
	00	1:1.000	10

PROJETO GEOMÉTRICO (Estaca 20 em 20 metros)

Escala 1:1.000

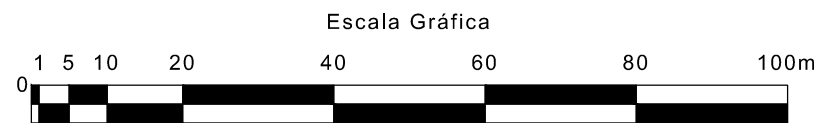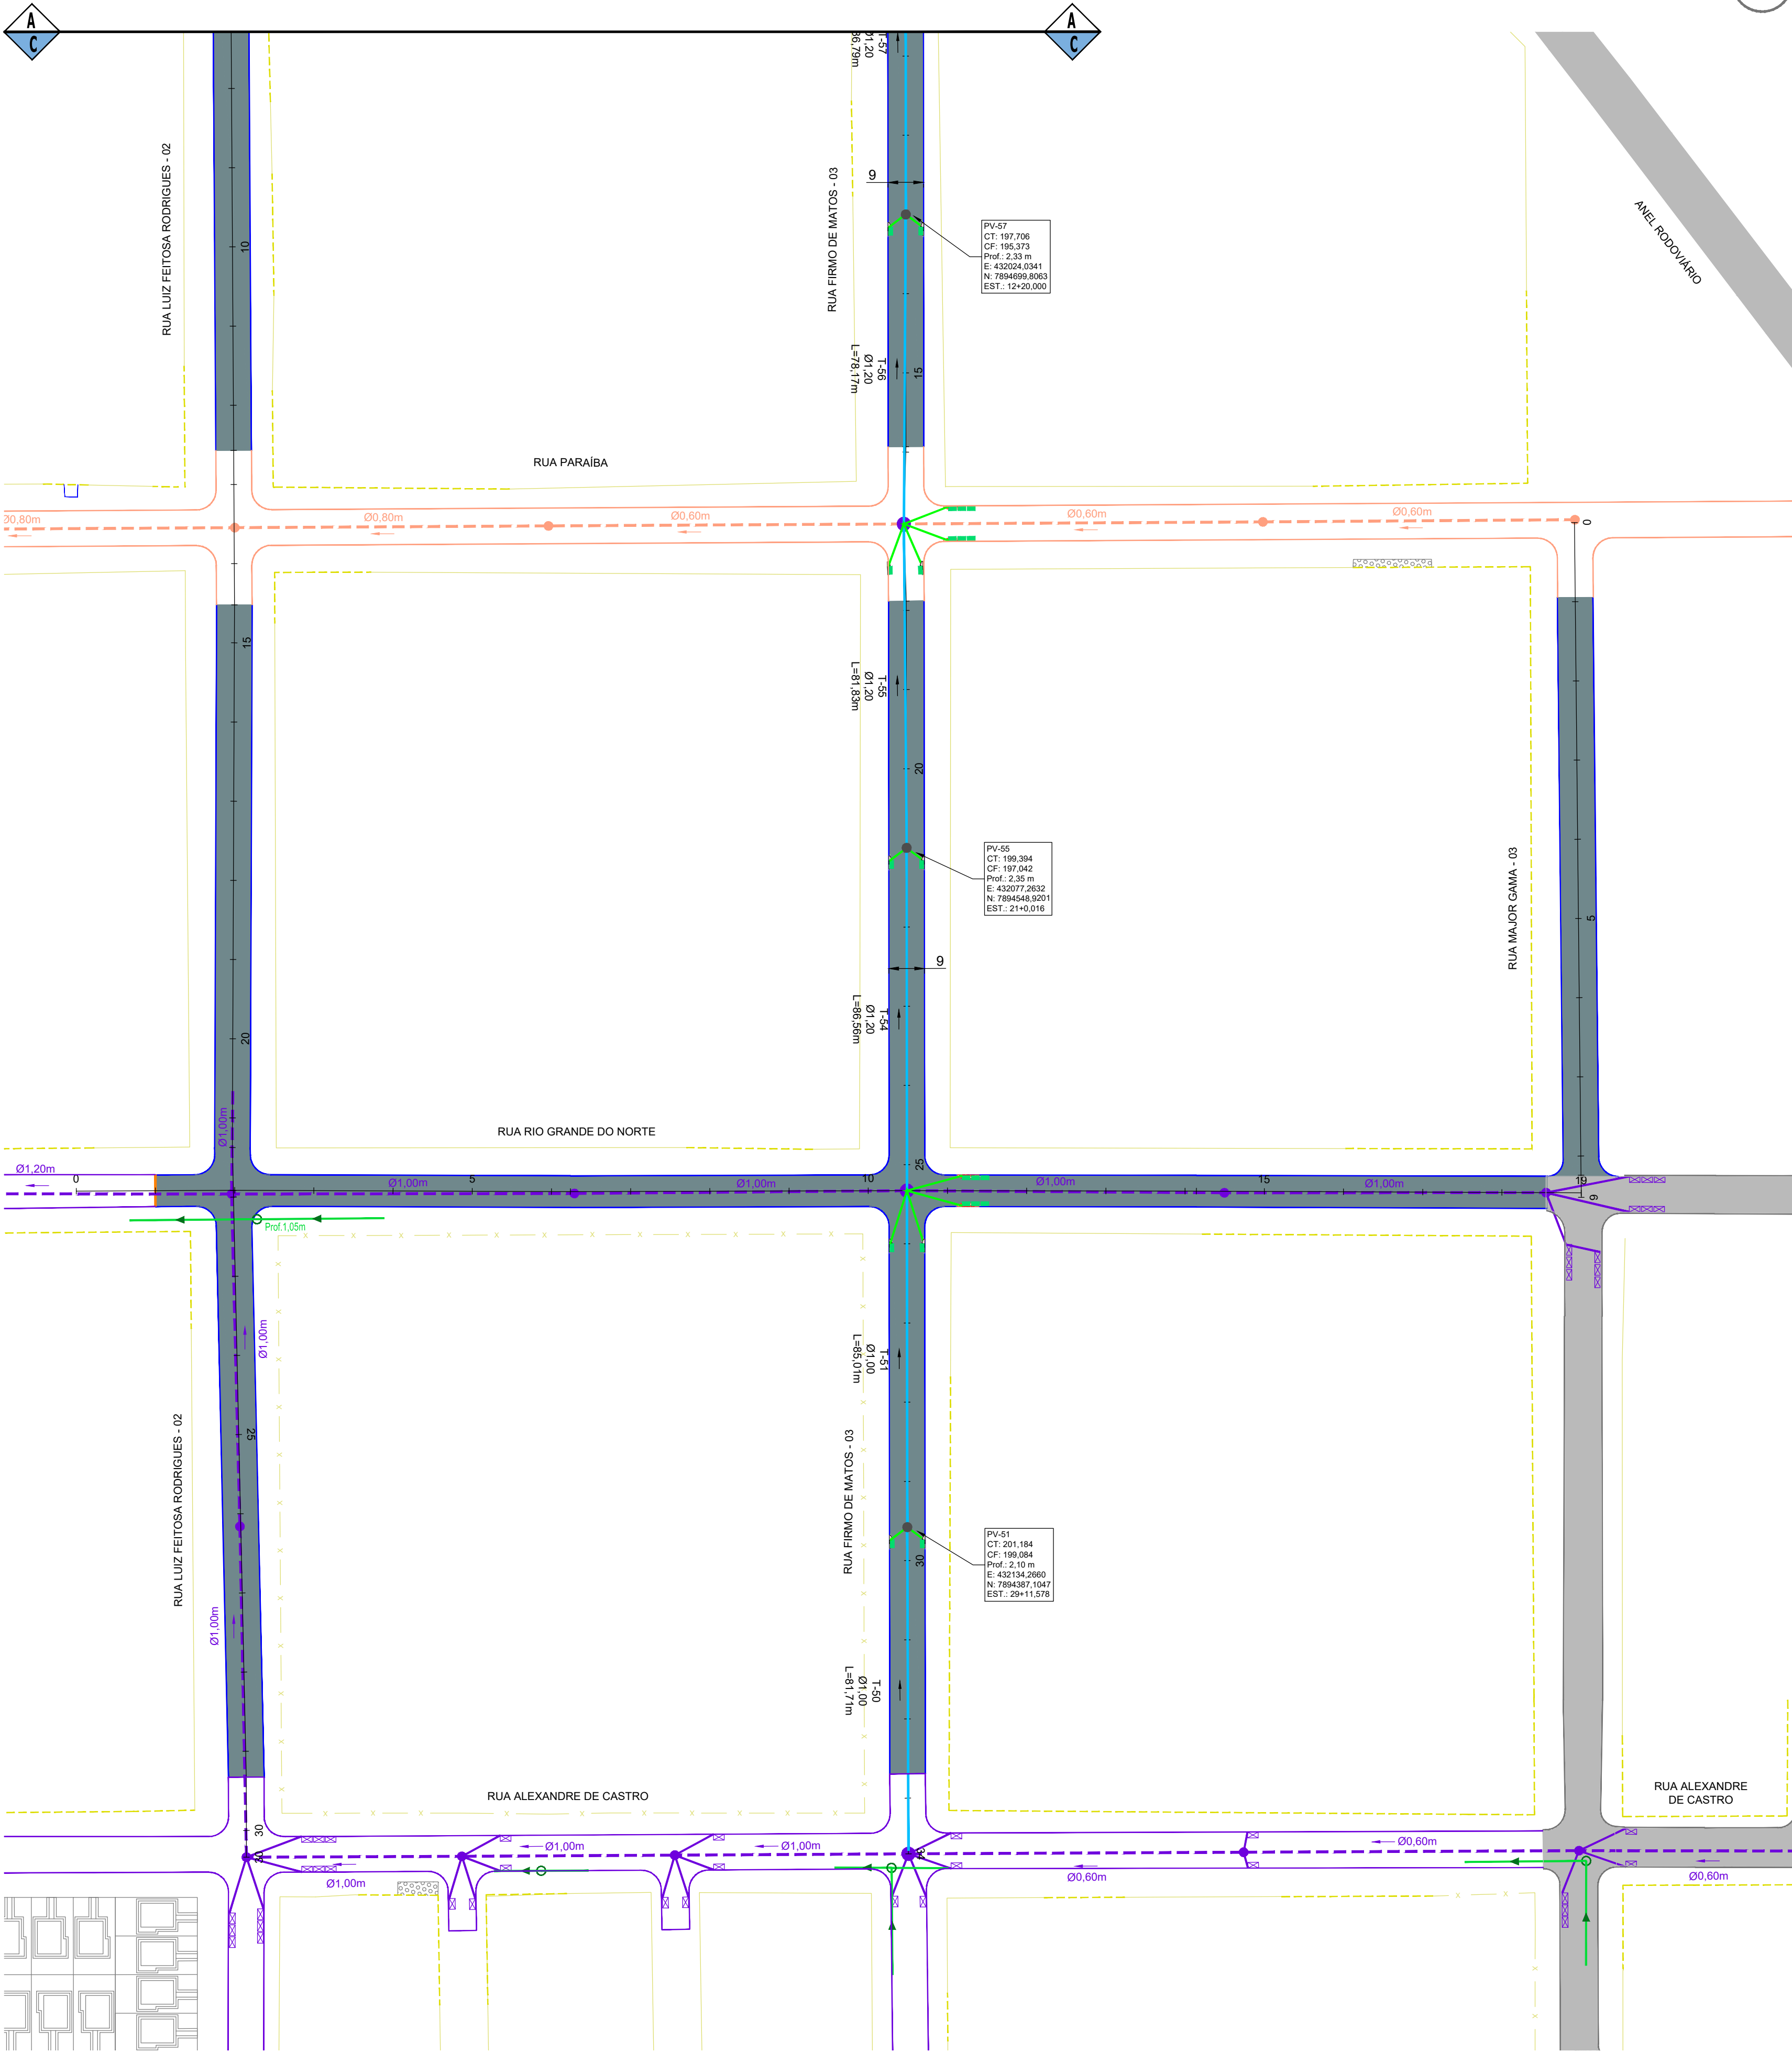


LEGENDA

- CADASTRO**

 - ALINHAMENTO PREDIAL
 - ALAMBRADO
 - CERCA
 - MURO
 - ACESSO DE VEÍCULOS
 - MEIO-FIO
 - PAVIMENTO - CBUQ
 - EDIFICAÇÃO
 - POSTE DE ENERGIA ELÉTRICA
 - ÁRVORE
 - DRENAGEM - REDE
 - DRENAGEM - POÇO DE VISITA
 - DRENAGEM - BOCA DE LOBO
 - ESGOTO - REDE
 - ESGOTO - POÇO DE VISITA
 - ESGOTO - TERMINAL DE LIGAÇÃO
 - TALUDE
- PROJETO**

 - EIXO DE DRENAGEM (ESTACAS DE 20 EM 20 M)
 - BORDO DO PAVIMENTO
 - TENTO
 - GALERIA DE ÁGUAS PLUVIAIS
 - NOME DO TRECHO
 - DIÂMETRO DO TRECHO
 - EXTENSÃO DO TRECHO
 - POÇO DE VISITA
 - BOCA DE LOBO
 - TUBO DE LIGAÇÃO Ø0,40m
 - DRENAGEM FUTURA
 - DRENAGEM EM EXECUÇÃO
 - DRENAGEM PREVISTA EM OUTRO PLEITO

MAPA-CHAVE

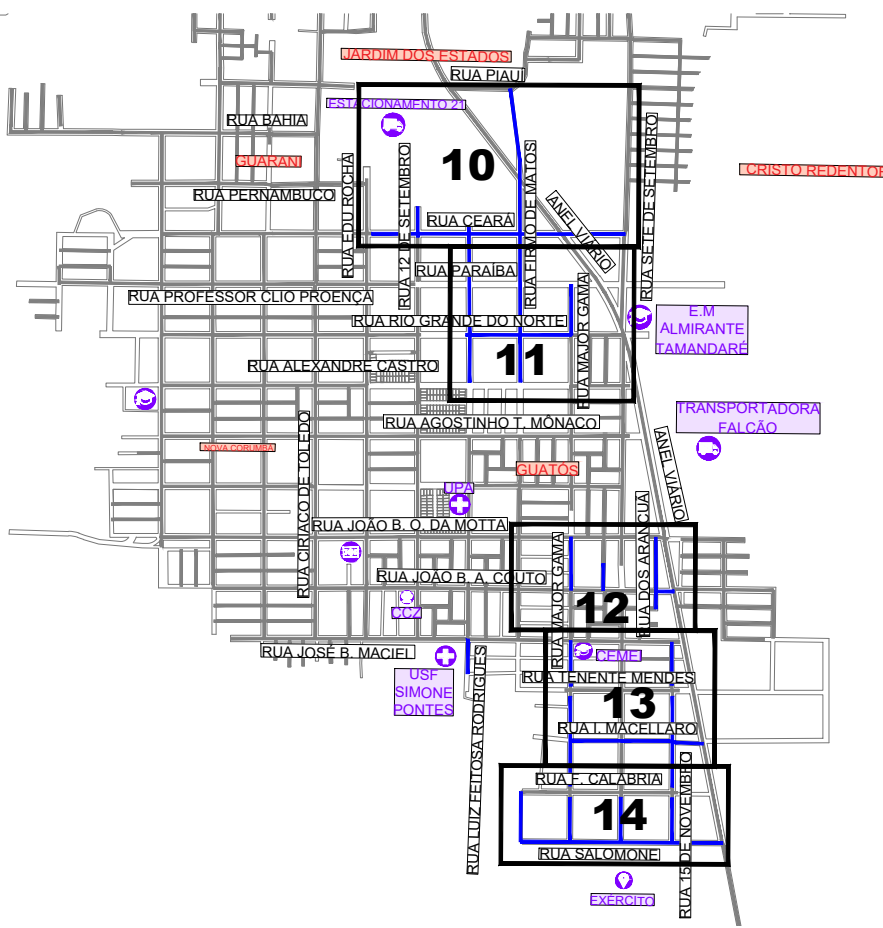

LOCAL DO PROJETO:

DIVERSAS DO BAIRRO GUATÓS - MUNICÍPIO DE CORUMBÁ/ MS

OBRA:

INFRAESTRUTURA URBANA: PAVIMENTAÇÃO ASFÁLTICA, DRENAGEM DE ÁGUAS PLUVIAIS, SINALIZAÇÃO VIÁRIA E CALÇADAS E ACESSIBILIDADES

CONTEÚDO DA PRANCHA:

PROJETO EXECUTIVO
PROJETO DE DRENAGEM

CONTRATANTE:

CORUMBÁ FUPHAN

DOCUMENTO ASSINADO DIGITALMENTE
LAURENTE MICHELLE MOHAMED SAUER SALAZAR
Data: 27/03/2026 13:47:45 -0300
Verifique em: <https://validar.br.gov.br/>

FUNDAÇÃO DE DESENVOLVIMENTO URBANO E PATRIMÔNIO HISTÓRICO DO MUNICÍPIO DE CORUMBÁ/MS
CNPJ: 58.801.112/0001-21
Avenida General Rondon, 985
Centro, Corumbá-MS, Brasil - CEP: 79.330-020

CONTRATADA:

INFRAMS ENGENHARIA


MARCIO MACHADO MEDEIROS:5588 9905104
Assinado de forma digital por MARCIO MACHADO MEDEIROS:55889905104
Dados: 2026.03.24 17:34:52 -04'00'

MARCIO MACHADO MEDEIROS
ENGENHEIRO CIVIL
CREA-MS: 68.051
Rua Alberto Nider, 328 - Sala 92
Jardim dos Estados - CEP: 79520-326
Fone: (67) 99983-3584 - Campo Grande, MS
E-mail: adm@inframs.eng.br

Nº	DATA	REV	DESCRIÇÃO

DATA:	REVISÃO:	ESCALA:	PRANCHA:
MAR/2026	00	1:1.000	11

PROJETO GEOMÉTRICO (Estaca 20 em 20 metros)
Escala 1:1.000

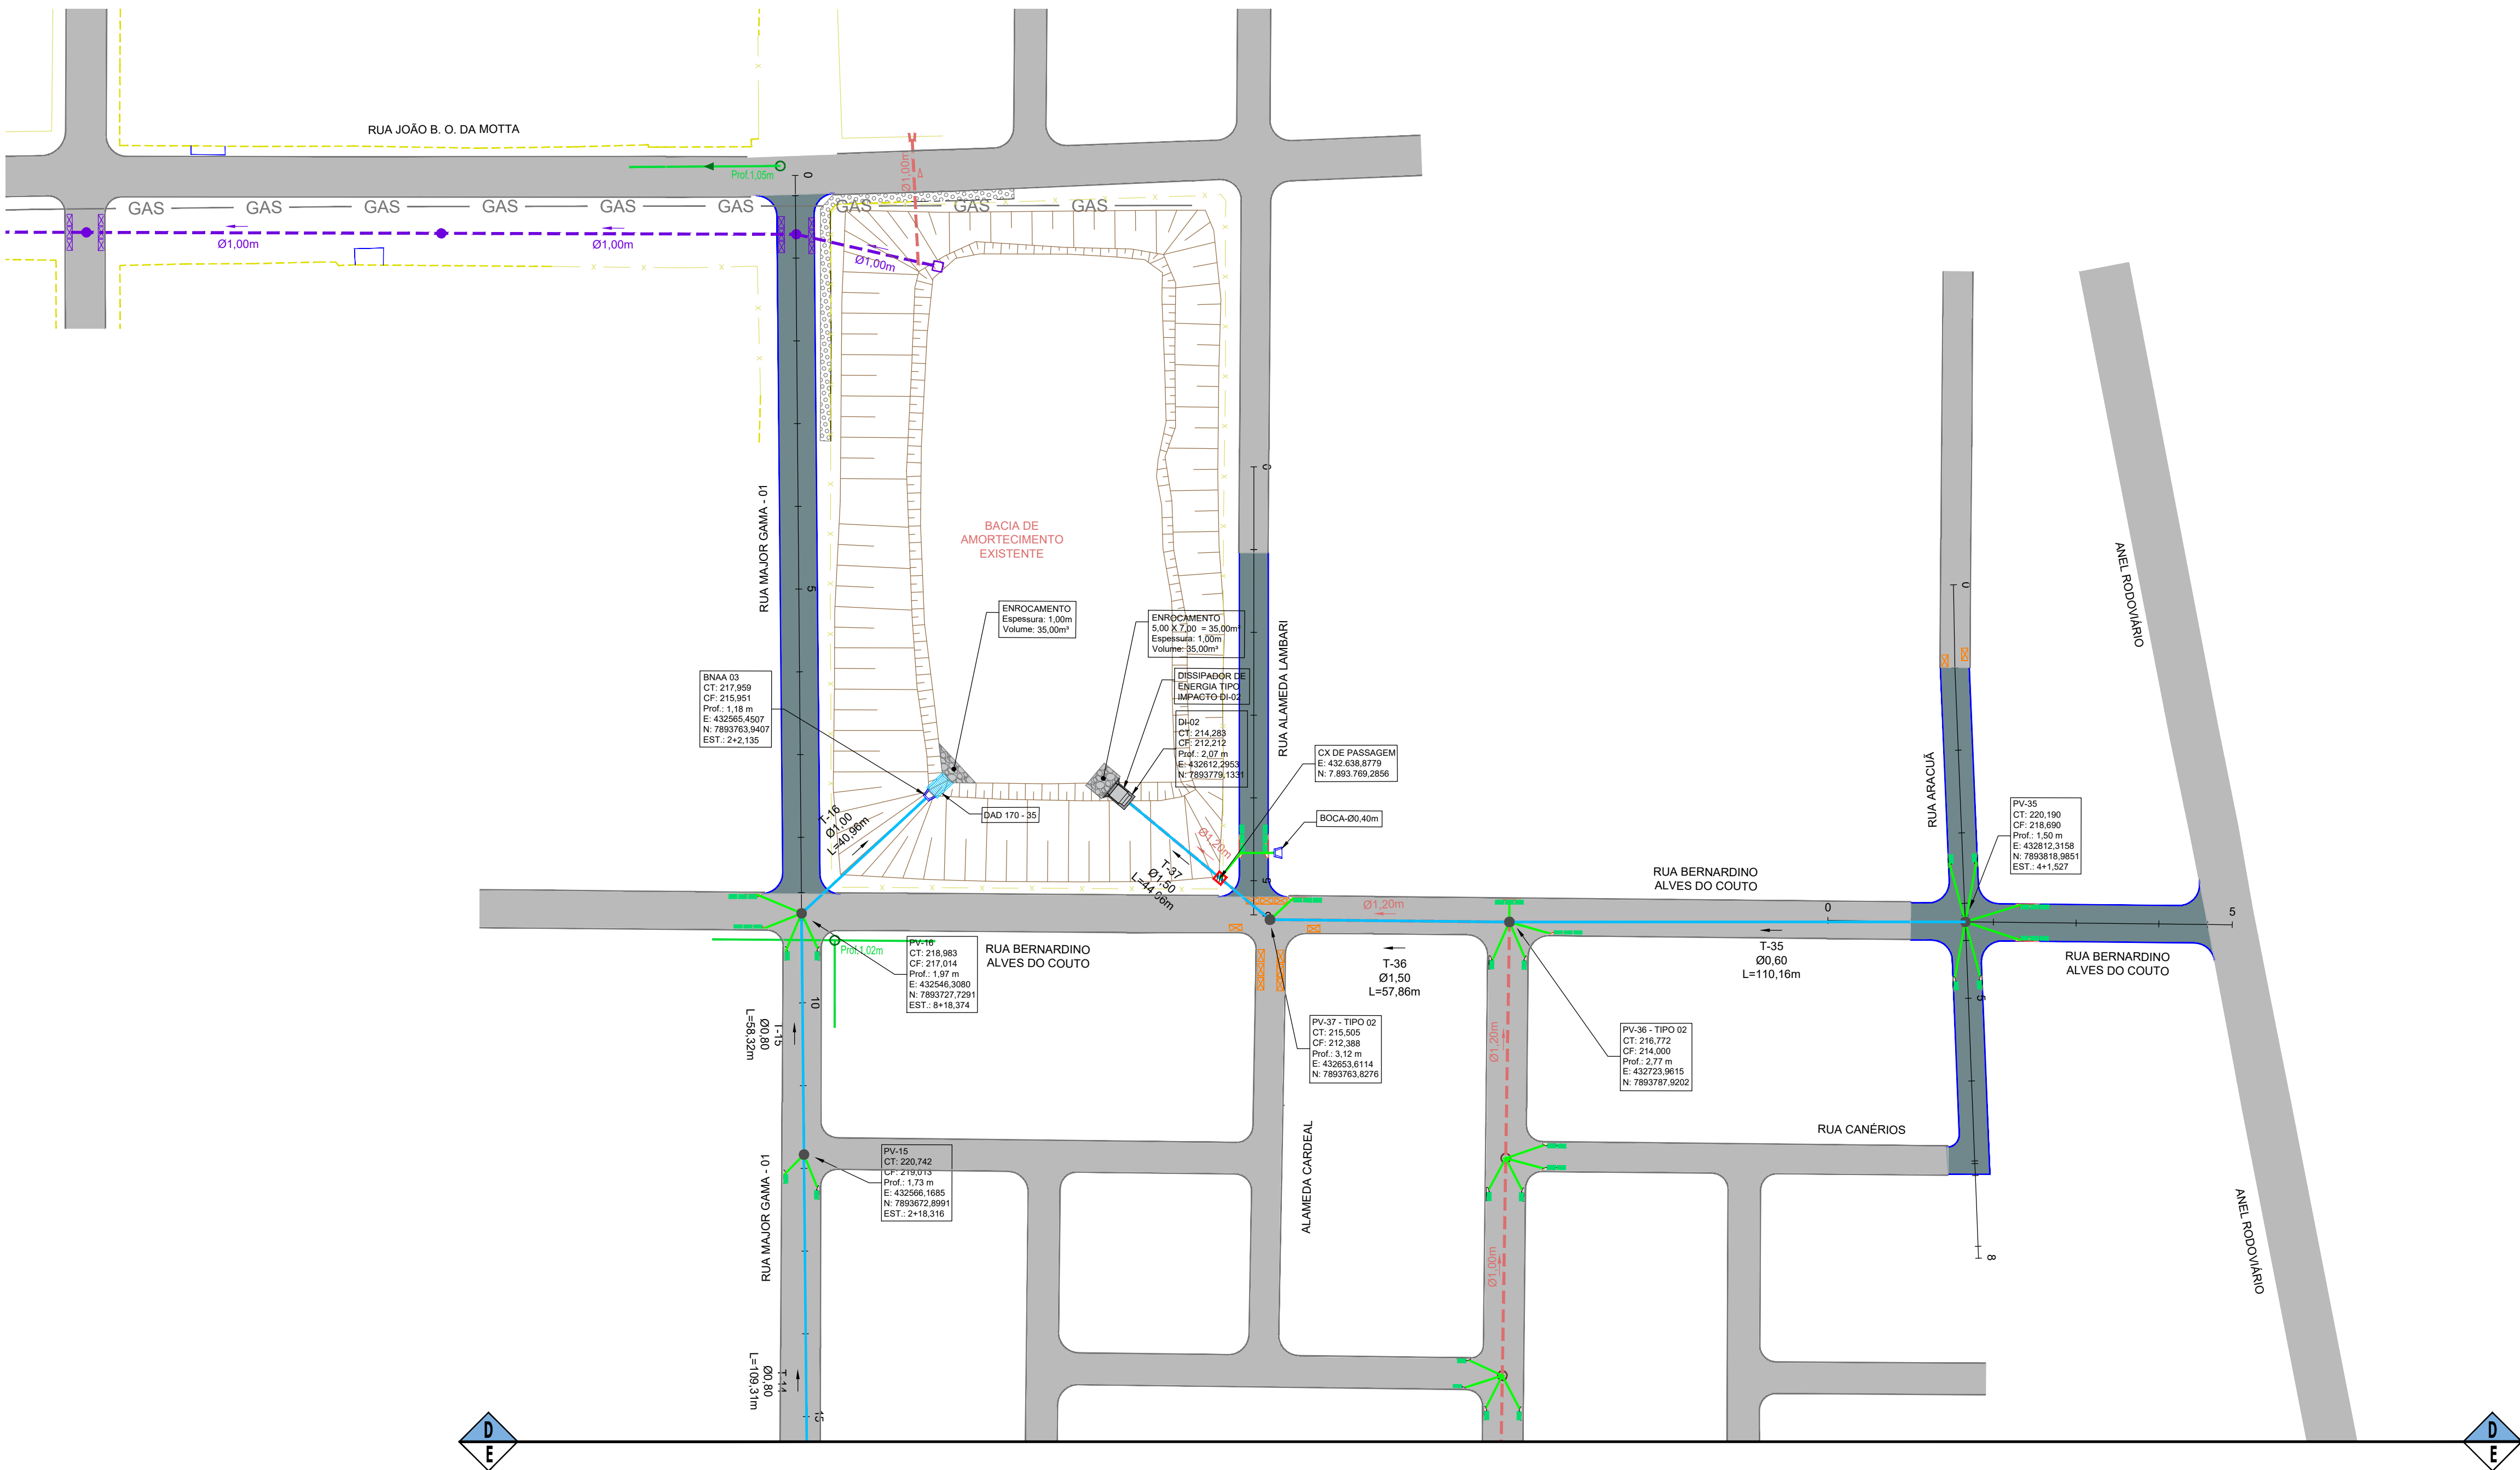


LEGENDA

- CADASTRO**

 - ALINHAMENTO PREDIAL
 - ALAMBRADO
 - CERCA
 - MURO
 - ACESSO DE VEÍCULOS
 - MEIO-FIO
 - PAVIMENTO - CBUQ
 - EDIFICAÇÃO
 - POSTE DE ENERGIA ELÉTRICA
 - ÁRVORE
 - DRENAGEM - REDE
 - DRENAGEM - POÇO DE VISITA
 - DRENAGEM - BOCA DE LOBO
 - ESGOTO - REDE
 - ESGOTO - POÇO DE VISITA
 - ESGOTO - TERMINAL DE LIGAÇÃO
 - TALUDE
- PROJETO**

 - EIXO DE DRENAGEM (ESTACAS DE 20 EM 20 M)
 - BORDO DO PAVIMENTO
 - TENTO
 - GALERIA DE ÁGUAS PLUVIAIS
 - NOME DO TRECHO
 - DIÂMETRO DO TRECHO
 - EXTENSÃO DO TRECHO
 - POÇO DE VISITA
 - BOCA DE LOBO
 - TUBO DE LIGAÇÃO Ø0,40m
 - DRENAGEM FUTURA
 - DRENAGEM EM EXECUÇÃO
 - DRENAGEM PREVISTA EM OUTRO PLEITO

MAPA-CHAVE

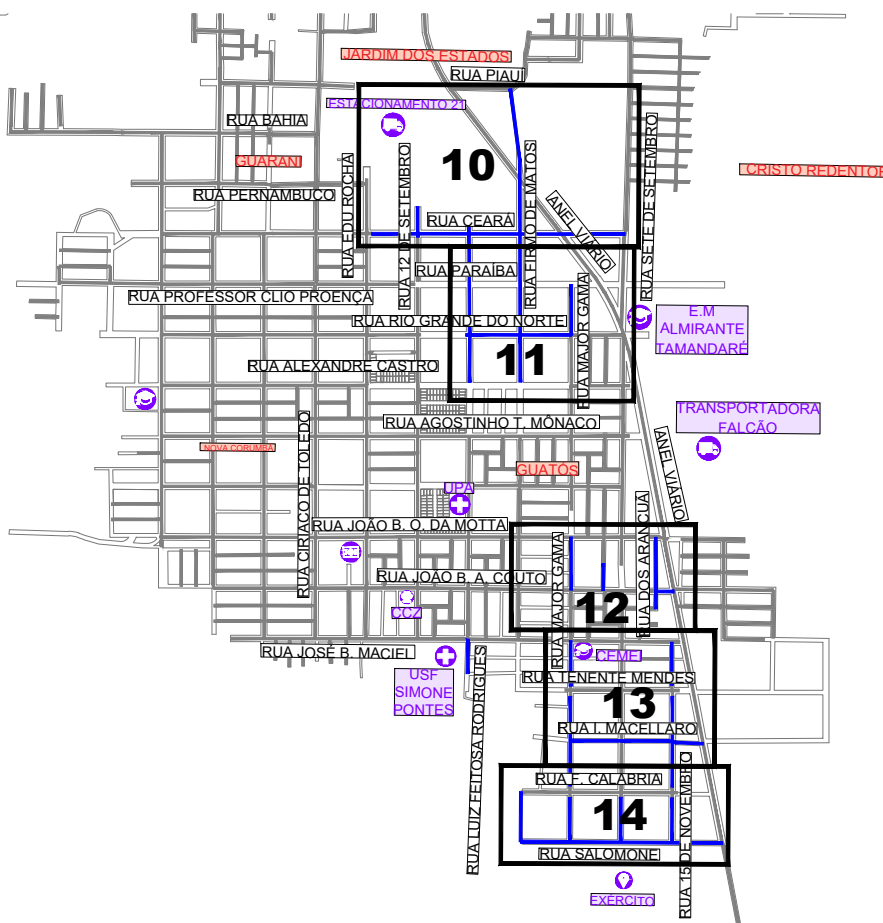

LOCAL DO PROJETO:

DIVERSAS DO BAIRRO GUATÓS - MUNICÍPIO DE CORUMBÁ/ MS

OBRA:

INFRAESTRUTURA URBANA: PAVIMENTAÇÃO ASFÁLTICA, DRENAGEM DE ÁGUAS PLUVIAIS, SINALIZAÇÃO VIÁRIA E CALÇADAS E ACESSIBILIDADES

CONTEÚDO DA PRANCHA:

**PROJETO EXECUTIVO
PROJETO DE DRENAGEM**

CONTRATANTE:

CORUMBÁ FUPHAN

Documento assinado digitalmente
LAURIE MICHELLE MOHAMMED XAVIER SALAZAR
Data: 22/03/2026 19:47:45 -0100
Verifique em: <https://validar.dfe.gov.br/>

FUNDAÇÃO DE DESENVOLVIMENTO URBANO E PATRIMÔNIO HISTÓRICO DO MUNICÍPIO DE CORUMBÁ/MS
CNPJ: 58.801.112/0001-21
Avenida General Rondon, 985
Centro, Corumbá-MS, Brasil - CEP: 79.330-020

CONTRATADA:

INFRAMS ENGENHARIA

MARCIO MACHADO MEDEIROS:55889905104
905104


Assinado de forma digital por MARCIO MACHADO MEDEIROS:55889905104
Data: 2026.03.24 17:35:45 -04'00'

**MARCIO MACHADO MEDEIROS
ENGENHEIRO CIVIL
CREA-MS: 68.051**


Rua Alberto Nêder, 328 - Sala 92
Jardim dos Estudantes - CEP: 79020-326
Fone: (071) 99983-3584 - Campo Grande, MS
E-mail: adm@inframs.eng.br

Nº	DATA	REV	DESCRIÇÃO

DATA:	REVISÃO:	ESCALA:	PRANCHA:
MAR/2026	00	1:1.000	12

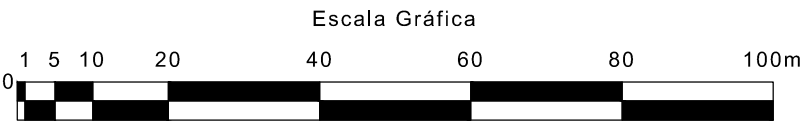

Escala 1:1.000

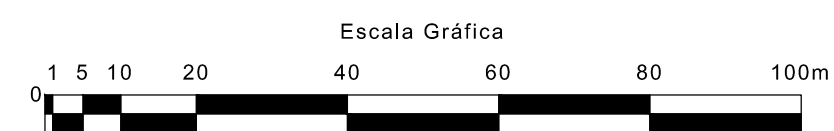

CADASTRO

- ## PROJETO

- [illegible]

DIVERSAS DO BAIRRO GUATÓS - MUNICÍPIO DE CORUMBÁ/ MS

INFRAESTRUTURA URBANA: PAVIMENTAÇÃO ASFÁLTICA, DRENAGEM DE ÁGUAS PLUVIAIS, SINALIZAÇÃO VIÁRIA E CALÇADAS E ACESSIBILIDADES

PROJETO EXECUTIVO
PROJETO DE DRENAGEM

 Documento assinado digitalmente
LAURIZ MICHELLE MOHAMED XAVIER SALAZAR
Data: 27/03/2026 19:47:45-0300
Verifique em: <https://validar.icp.gov.br>

**FUNDAÇÃO DE DESENVOLVIMENTO URBANO E
PATRIMÔNIO HISTÓRICO DO MUNICÍPIO DE CORUMBÁ/MS**
CNPJ: 08.801.112/0001-21

Avenida General Rondon, 955
Centro, Corumbá-MS, Brasil - CEP: 79.330-020

**MARCIO
MACHADO
MEDEIROS:55889
905104**

Assinado de forma digital
por **MARCIO MACHADO**
MEDEIROS:55889905104
Dados: 2026.03.24
17:36:24 -04'00'

MARCIO MACHADO MEDEIROS
ENGENHEIRO CIVIL
CREA-MS: 68.051
Rua Alberto Neder, 326 - Sala 92
Jardim dos Estados - CEP 79020-336
Fone (67) 99983-3984 - Campo Grande, MS
medeiros@crea.ms.gov.br

DATA:	REVISÃO:	ESCALA:	PRANCHA:
MAR/2026	00	1:1.000	13

PROJETO GEOMÉTRICO (Escala 20 em 20 metros)

Escala 1:1.000




LEGENDA

- CADASTRO**

 - ALINHAMENTO PREDIAL
 - ALAMBRADO
 - CERCA
 - MURO
 - ACESSO DE VEÍCULOS
 - MEIO-FIO
 - PAVIMENTO - CBUQ
 - EDIFICAÇÃO
 - POSTE DE ENERGIA ELÉTRICA
 - ÁRVORE
 - DRENAGEM - REDE
 - DRENAGEM - POÇO DE VISITA
 - DRENAGEM - BOCA DE LOBO
 - ESGOTO - REDE
 - ESGOTO - POÇO DE VISITA
 - ESGOTO - TERMINAL DE LIGAÇÃO
 - TALUDE
- PROJETO**

 - EIXO DE DRENAGEM (ESTACAS DE 20 EM 20 M)
 - BORDO DO PAVIMENTO
 - TENTO
 - GALERIA DE ÁGUAS PLUVIAIS
 - NOME DO TRECHO
 - DIÂMETRO DO TRECHO
 - EXTENSÃO DO TRECHO
 - POÇO DE VISITA
 - BOCA DE LOBO
 - TUBO DE LIGAÇÃO Ø0,40m
 - DRENAGEM FUTURA
 - DRENAGEM EM EXECUÇÃO
 - DRENAGEM PREVISTA EM OUTRO PLEITO

MAPA-CHAVE


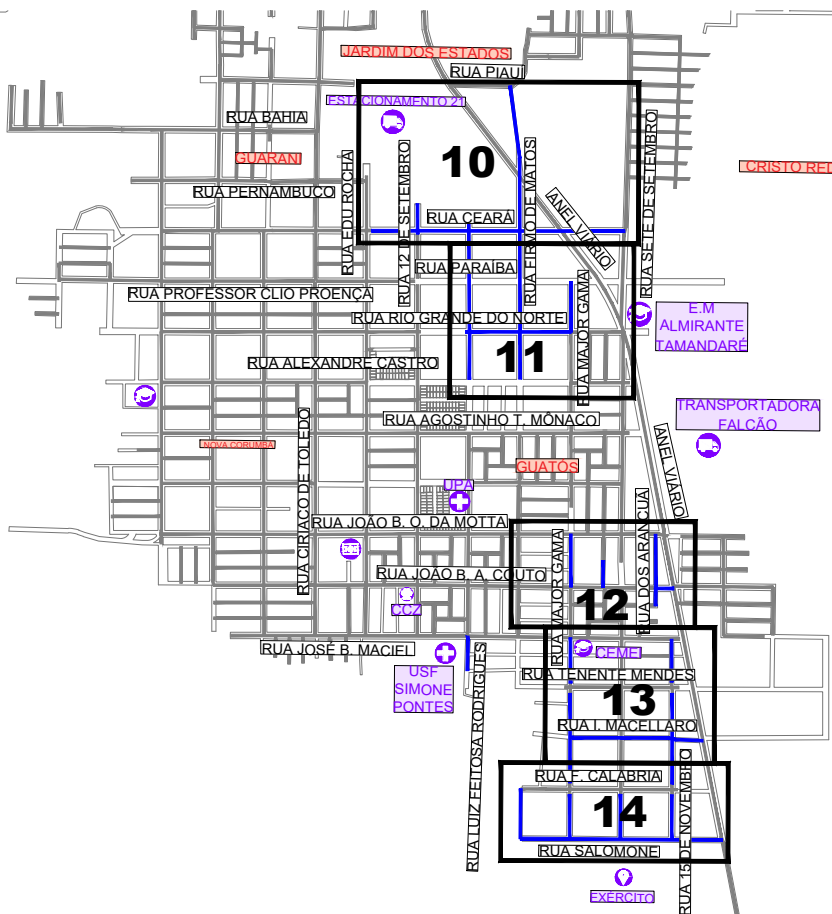


BACIA DE DETENÇÃO -
IMPLANTAÇÃO FUTURA
ÁREA DO LAGO
17 mil m²
VOLUME DE ARMAZENAMENTO =
15.699,65 m³



BACIA DE DETENÇÃO -
IMPLANTAÇÃO FUTURA
ÁREA DO LAGO
19 mil m²
VOLUME DE ARMAZENAMENTO =
19.939,71 m³

LOCAL DO PROJETO: DIVERSAS DO BAIRRO GUATÓS - MUNICÍPIO DE CORUMBÁ/ MS			
OBRA: INFRAESTRUTURA URBANA: PAVIMENTAÇÃO ASFÁLTICA, DRENAGEM DE ÁGUAS PLUVIAIS, SINALIZAÇÃO VIÁRIA E CALÇADAS E ACESSIBILIDADES			
CONTEÚDO DA PRANCHA: PROJETO EXECUTIVO PROJETO DE DRENAGEM			
CONTRATANTE:  FUNDAÇÃO DE DESENVOLVIMENTO URBANO E PATRIMÔNIO HISTÓRICO DO MUNICÍPIO DE CORUMBÁ/MS CNPJ: 16.801.112/0001-21 Avenida General Rondon, 885 Centro, Corumbá-MS, Brasil - CEP: 79.330-020		CONTRATADA:  MARCIO MACHADO MEDEIROS:55889 905104 Assinado de forma digital por MARCIO MACHADO MEDEIROS:55889905104 Data: 2025.03.24 17:37:49 -04'00' MARCIO MACHADO MEDEIROS ENGENHEIRO CIVIL CREA-MS: 68.051 Rua Alberto Nodde, 328 - Sala 02 Jardim das Estrelas - CEP: 79020-330 Fone: (67) 90983-3984 - Campo Grande, MS E-mail: am@inframs.eng.br	
Nº	DATA	REV	DESCRIÇÃO
DATA:	REVISÃO:	ESCALA:	PRANCHA:
MAR/2026	00	1:1.000	14

Escala 1:200

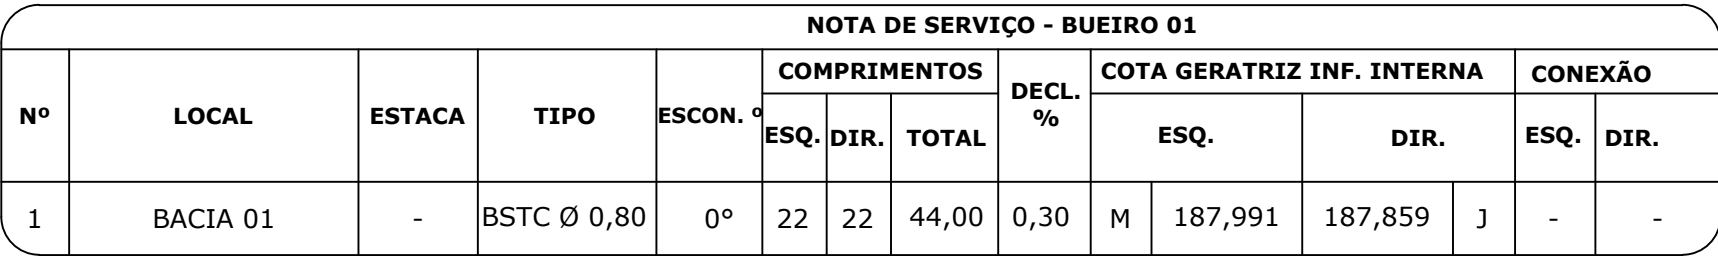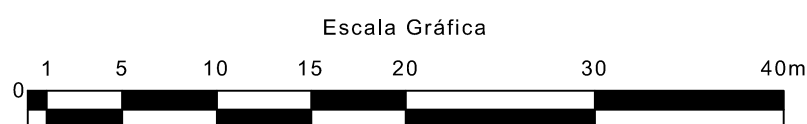

Escala 1:250

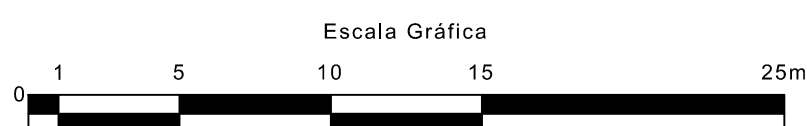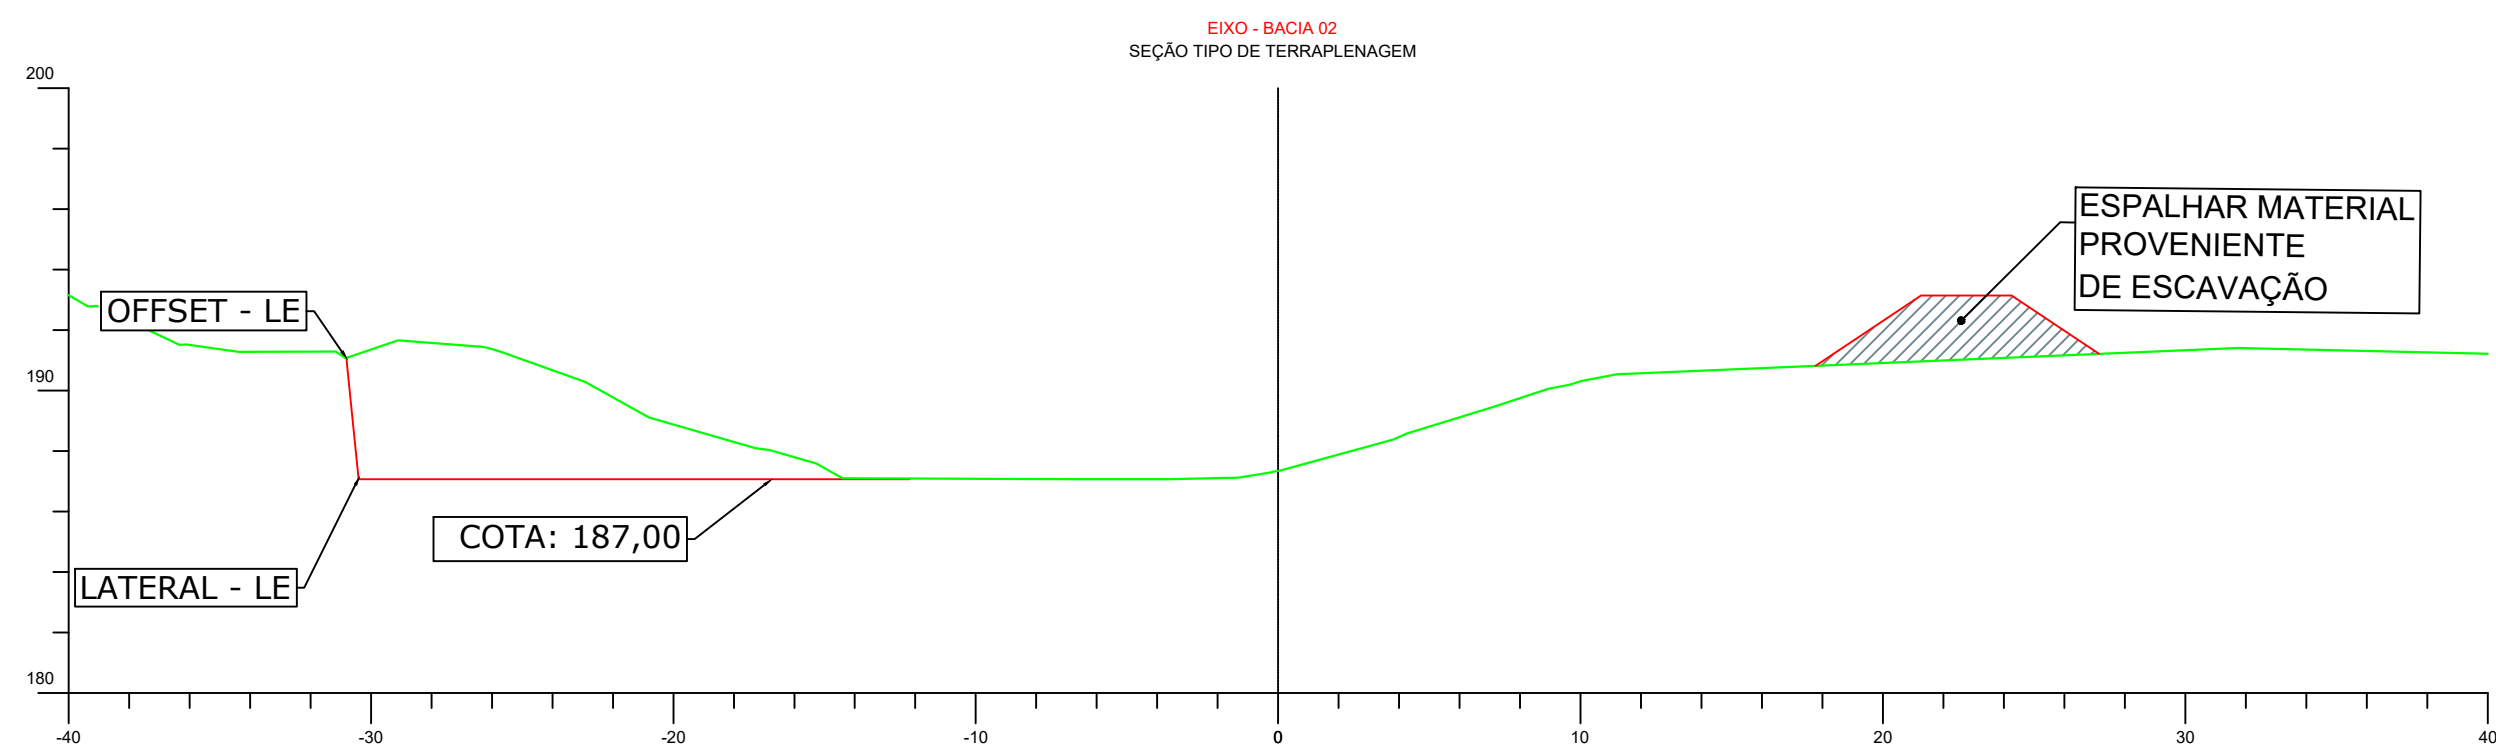

	ALINHAMENTO PREDIAL		EIXO DE DRENAGEM (ESTACAS DE 20 EM 20 METROS)
	ALAMBRADO		POÇO DE VISITA
	CERCA		GALERIA DE ÁGUAS PLUVIAIS
	MURO		NOME DO TRECHO
	ACESSO DE VEÍCULOS		DIÂMETRO DO TRECHO
	MEIO-FIO		EXTENSÃO DO TRECHO
	PAVIMENTO - CBUQ		BERMA
	EDIFICAÇÃO		TALUDE DE CORTE
	POSTE DE ENERGIA ELÉTRICA		ÁGUA BACIA DE AMORTECIMENTO
	ÁRVORE		CERCA A IMPLANTAR
	DRENAGEM - REDE		
	DRENAGEM - POÇO DE VISITA		
	DRENAGEM - BOCA DE LOBO		
	TALUDE		
	ÁGUA BACIA DE AMORTECIMENTO EXISTENTE		
	SONDAGEM A PERCUSSÃO		

Obs: OS RELATÓRIOS DE SONDAGEM A PERCUSSÃO ESTÃO APRESENTADOS NO MEMORIAL DESCRITIVO.

OBS: OS RELATÓRIOS DE SONDAGEM A PERCUSSÃO ESTÃO APRESENTADOS NO MEMORIAL DESCRITIVO.

LOCAL DO PROJETO:

DIVERSAS DO BAIRRO GUATÓS - MUNICÍPIO DE CORUMBÁ/ MS

OBRA: **INFRAESTRUTURA URBANA: PAVIMENTAÇÃO ASFÁLTICA, DRENAGEM DE ÁGUAS PLUVIAIS, SINALIZAÇÃO VIÁRIA E CALÇADAS E ACESSIBILIDADES**

CONTEÚDO DA PRANCHA: **PROJETO EXECUTIVO**
BACIA DE AMORTECIMENTO - SEÇÕES E DETALHES

CONTRATANTE:




 Documento assinado digitalmente
LAUZIE MICHELLE MOHAMED XAVIER SALAZAR
 Data: 13/04/2026 16:29:39-0300
 Verifique em <https://validar.iti.gov.br>

**FUNDAÇÃO DE DESENVOLVIMENTO URBANO E
PATRIMÔNIO HISTÓRICO DO MUNICÍPIO DE CORUMBÁ/MS**
CNPJ: 58.801.112/0001-21

Avenida General Rondon, 985
Centro, Corumbá-MS, Brasil - CEP: 79.330-020

CONTRATADA:



MARCIO
MACHADO
MEDEIROS: 558899051
04


MARCIO MACHADO MEDEIROS
ENGENHEIRO CIVIL
CREA-MS: 68.051
Rua Alberto Neder, 328 - Sala 92
Jardim dos Estados - CEP 79020-336
Fone (67) 99983-3984 - Campo Grande, MS
E-mail: adm@inframs.eng.br

Nº	DATA	REV	DESCRIÇÃO

DATA:	REVISÃO:	ESCALA:	PRANCHA:
JAN/2026	00	INDICADAS	15.1


PLANTA GERAL BACIA DE AMORTECIMENTO
(SITUAÇÃO ATUAL)

Escala 1:750

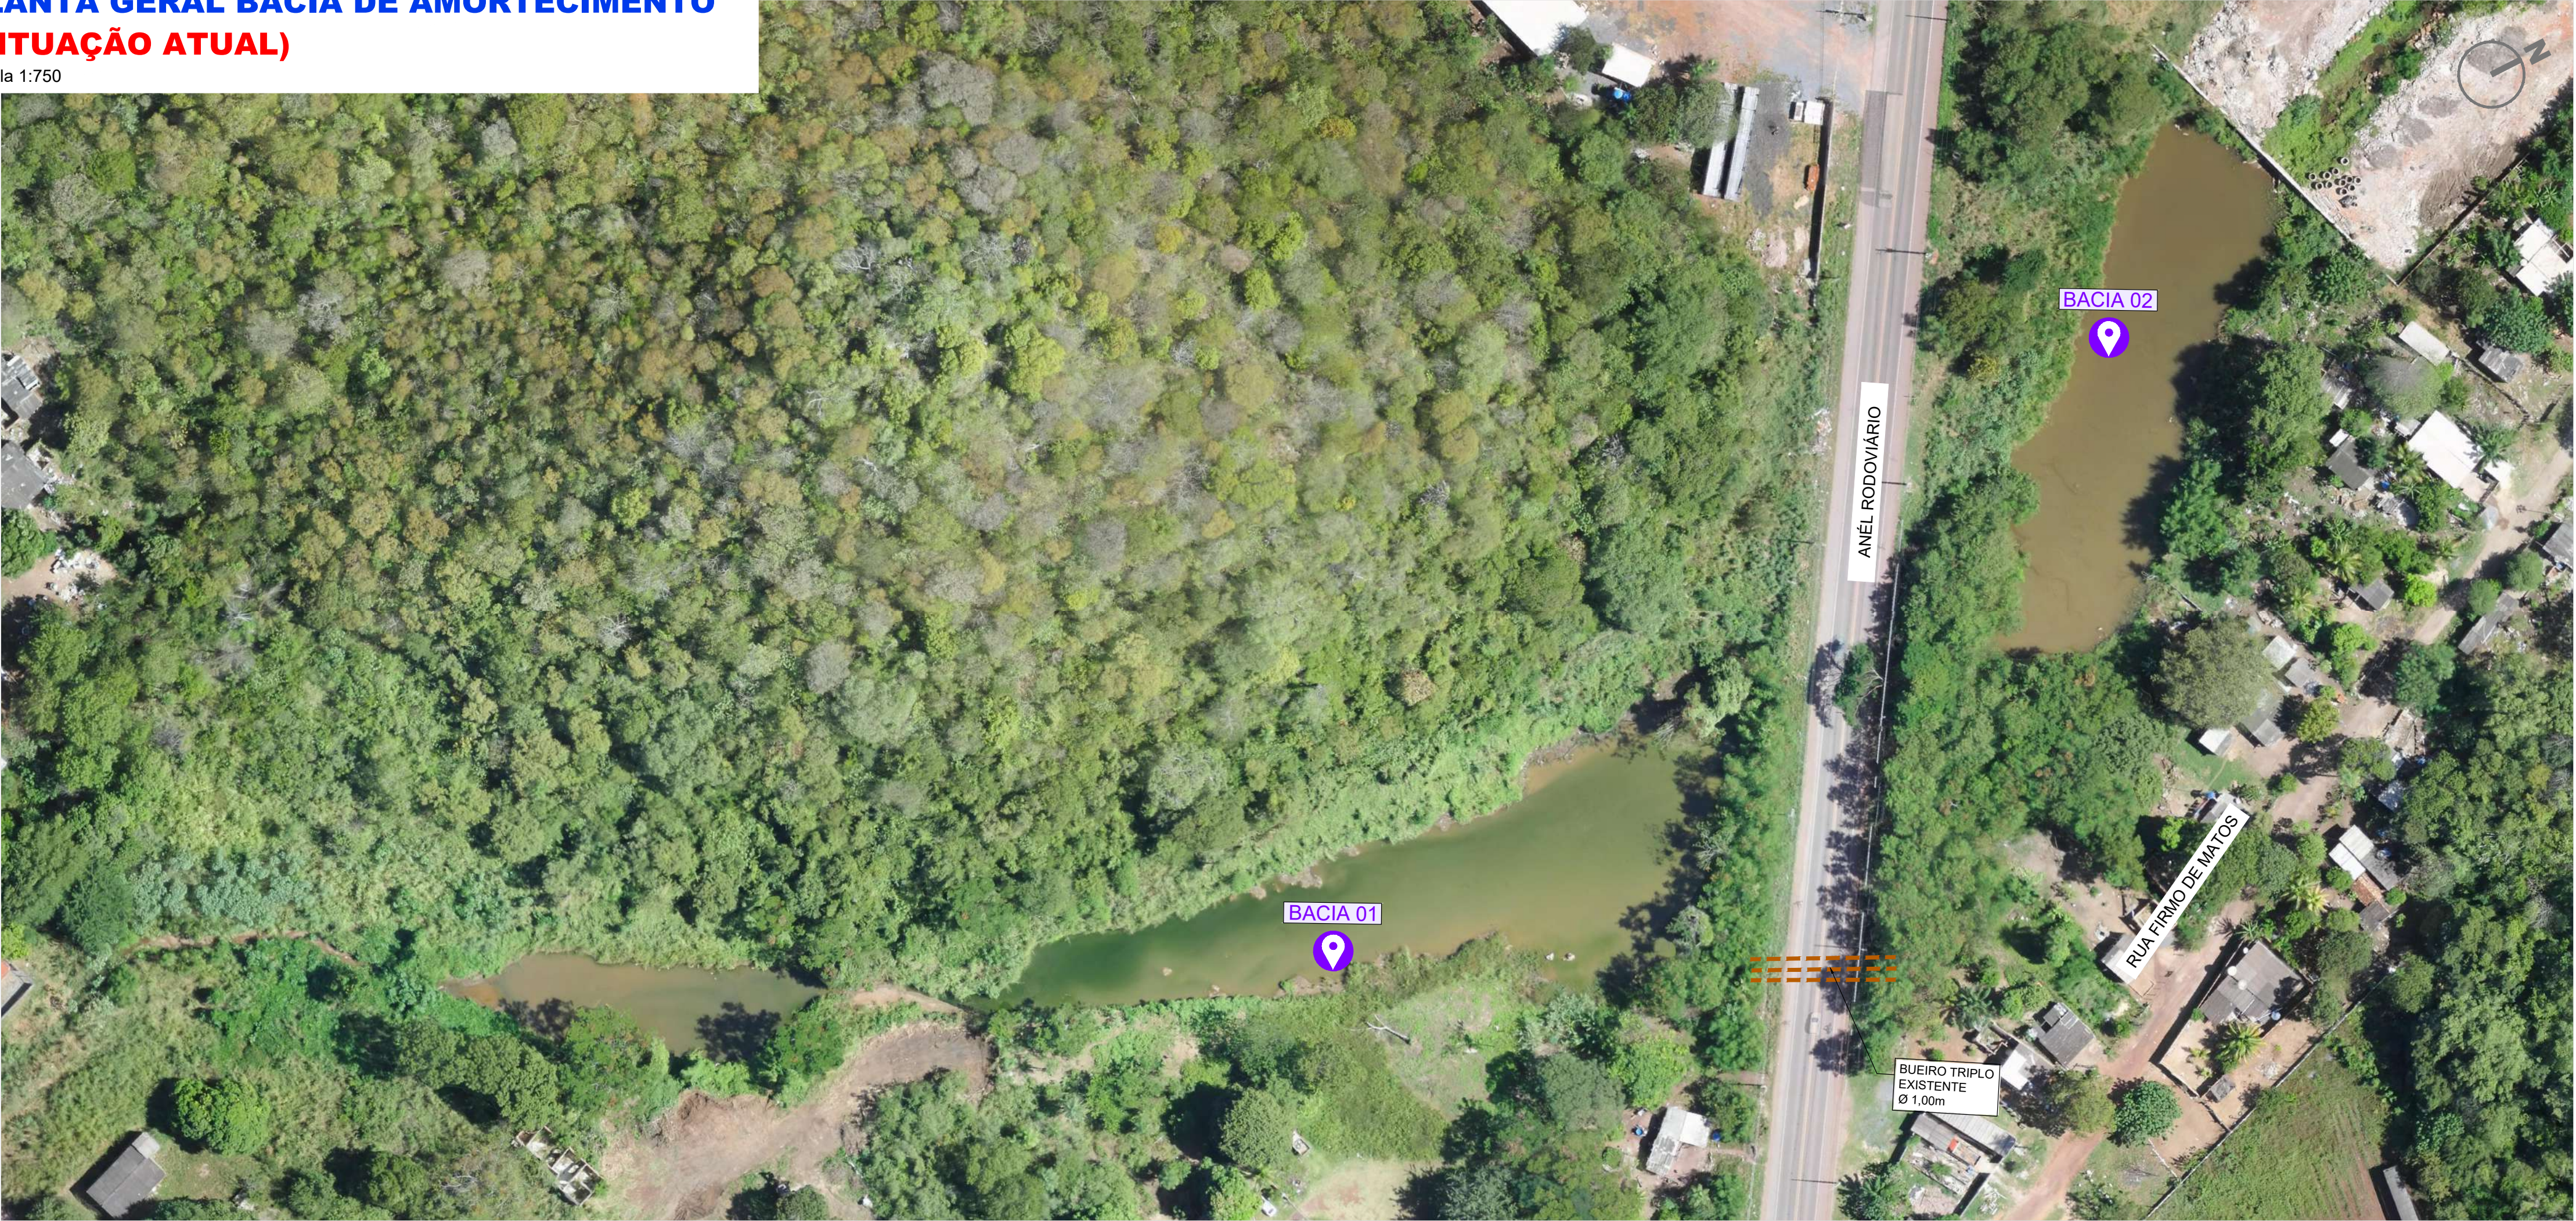

PLANTA GERAL BACIA DE AMORTECIMENTO
(SITUAÇÃO PROJETADA)

Escala 1:750

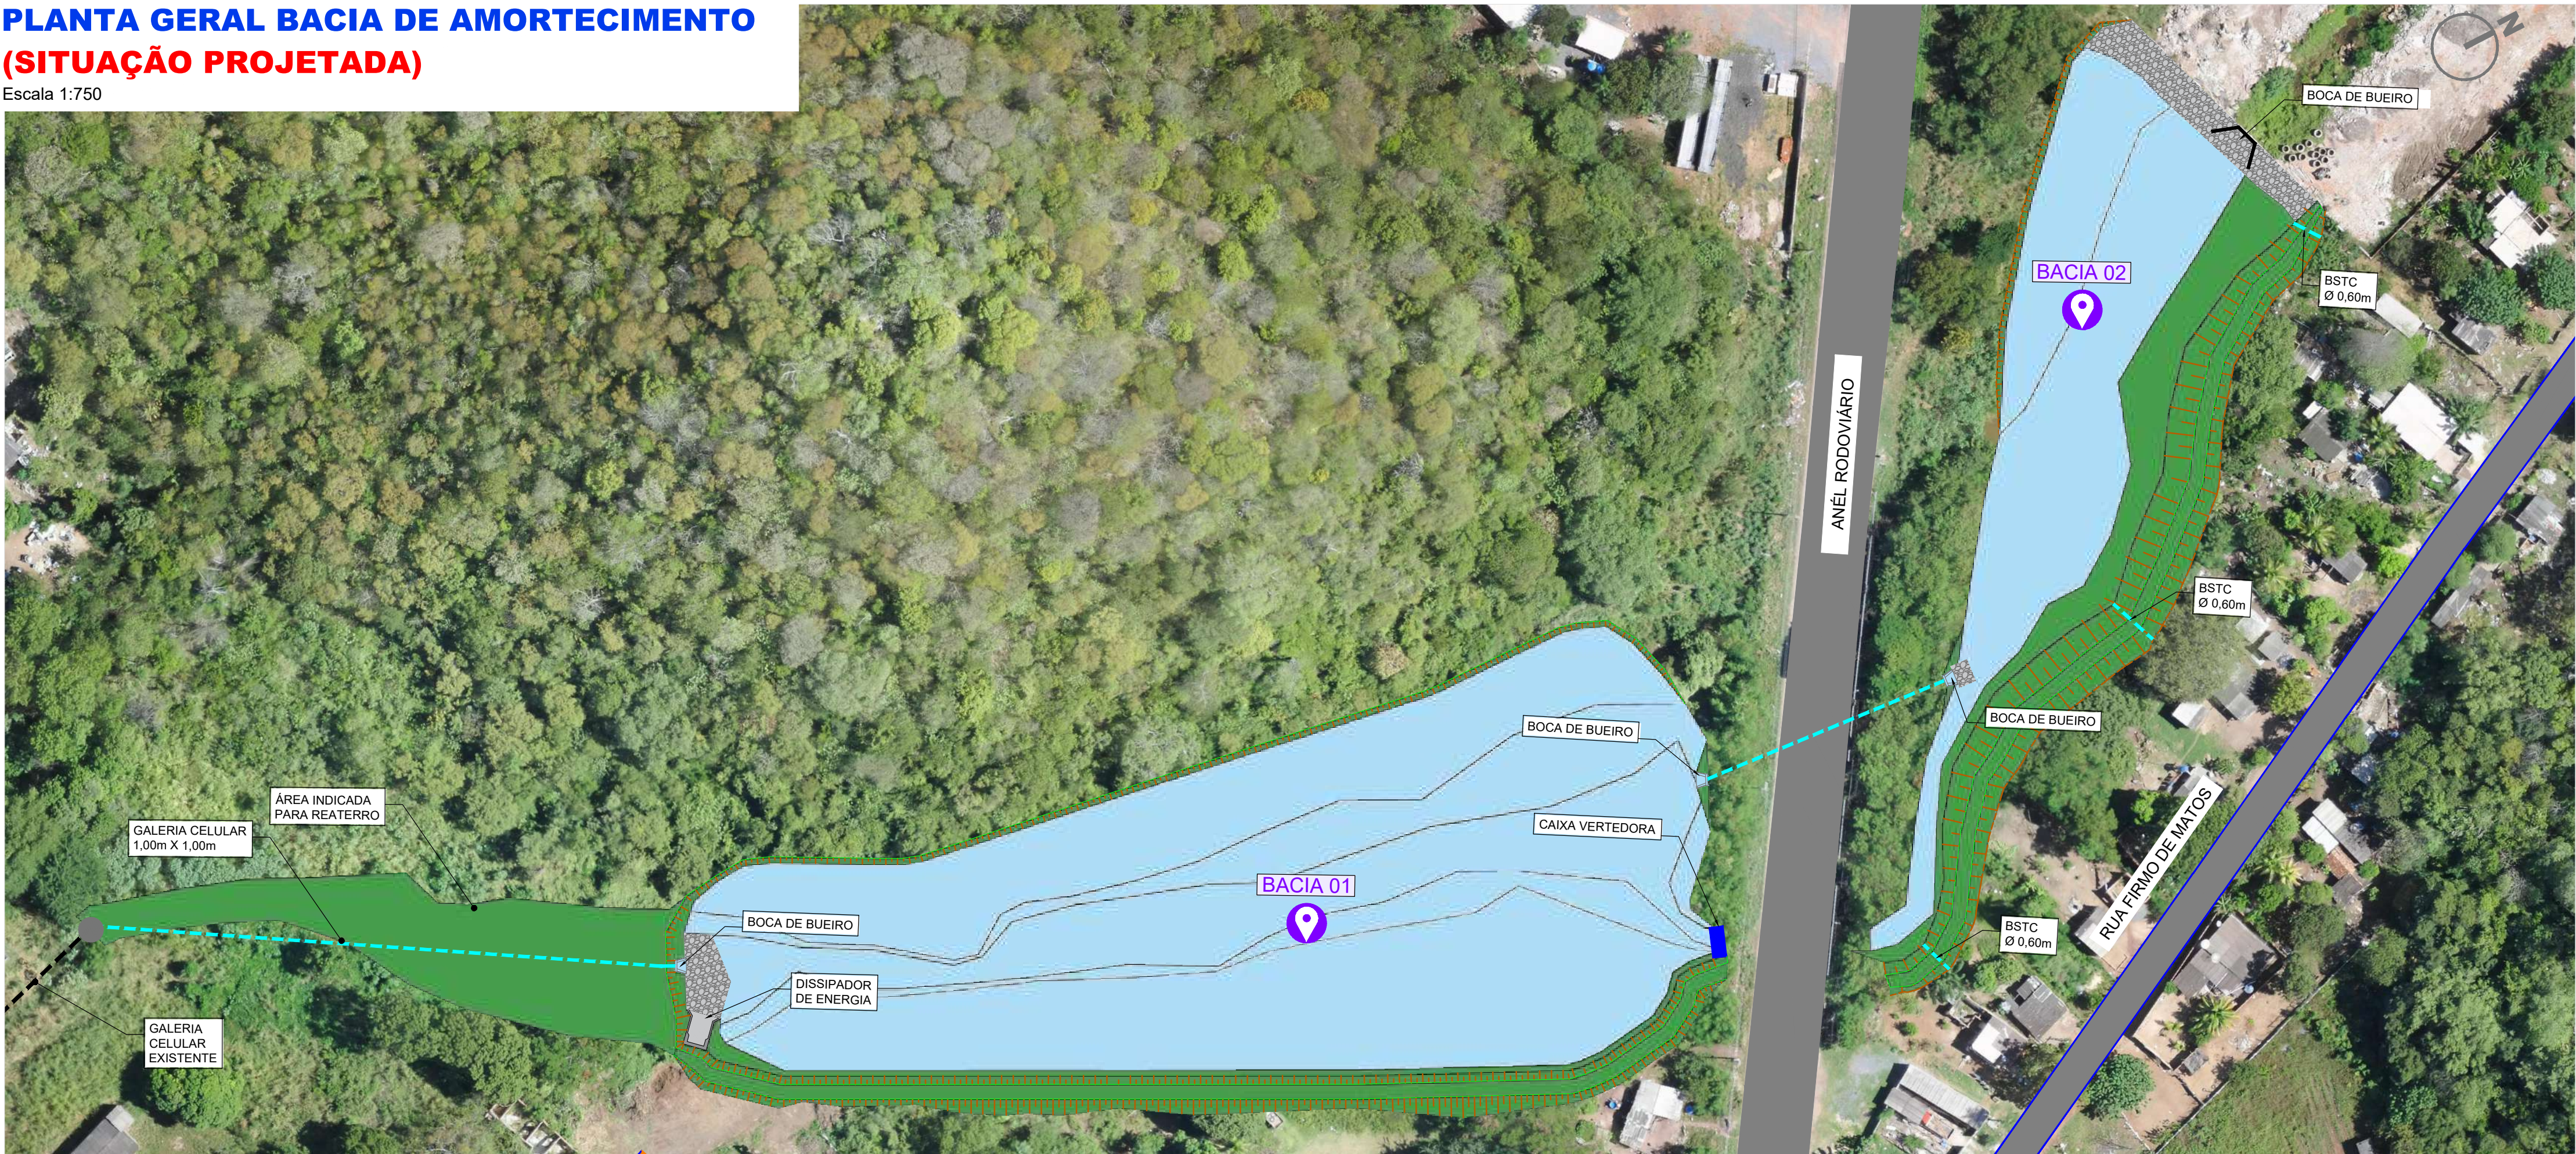

LOCAL DO PROJETO:

DIVERSAS DO BAIRRO GUATÓS - MUNICÍPIO DE CORUMBÁ/ MS

OBRA:

INFRAESTRUTURA URBANA: PAVIMENTAÇÃO ASFÁLTICA, DRENAGEM DE ÁGUAS PLUVIAIS, SINALIZAÇÃO VIÁRIA E CALÇADAS E ACESSIBILIDADES

CONTEÚDO DA PRANCHA:

PROJETO EXECUTIVO
PROJETO DE DRENAGEM - PLANTA GERAL
BACIAS DE AMORTECIMENTO

CONTRATANTE:



FUNDAÇÃO DE DESENVOLVIMENTO URBANO E PATRIMÔNIO HISTÓRICO DO MUNICÍPIO DE CORUMBÁ/MS
CNPJ: 58.801.112/0001-21
Avenida General Rondon, 985
Centro, Corumbá-MS, Brasil - CEP: 79.300-020

CONTRATADA:



MARCIO MACHADO MEDEIROS:5588990510489905104
CREA-MS: 68.051
Assinado de forma digital por MARCIO MACHADO MEDEIROS:5588990510489905104
Data: 2026.03.30 09:56:59 -04'00'



Assinado de forma digital por MARCIO MACHADO MEDEIROS:5588990510489905104
Data: 2026.03.30 09:56:59 -04'00'

Nº	DATA	REV	DESCRIÇÃO

DATA:	REVISÃO:	ESCALA:	PRANCHA:
JAN/2026	00	1:750	15.2





PERFIS DOS DIQUES BACIA DE AMORTECIMENTO

Escala 1:1000(H) 1:100(V)

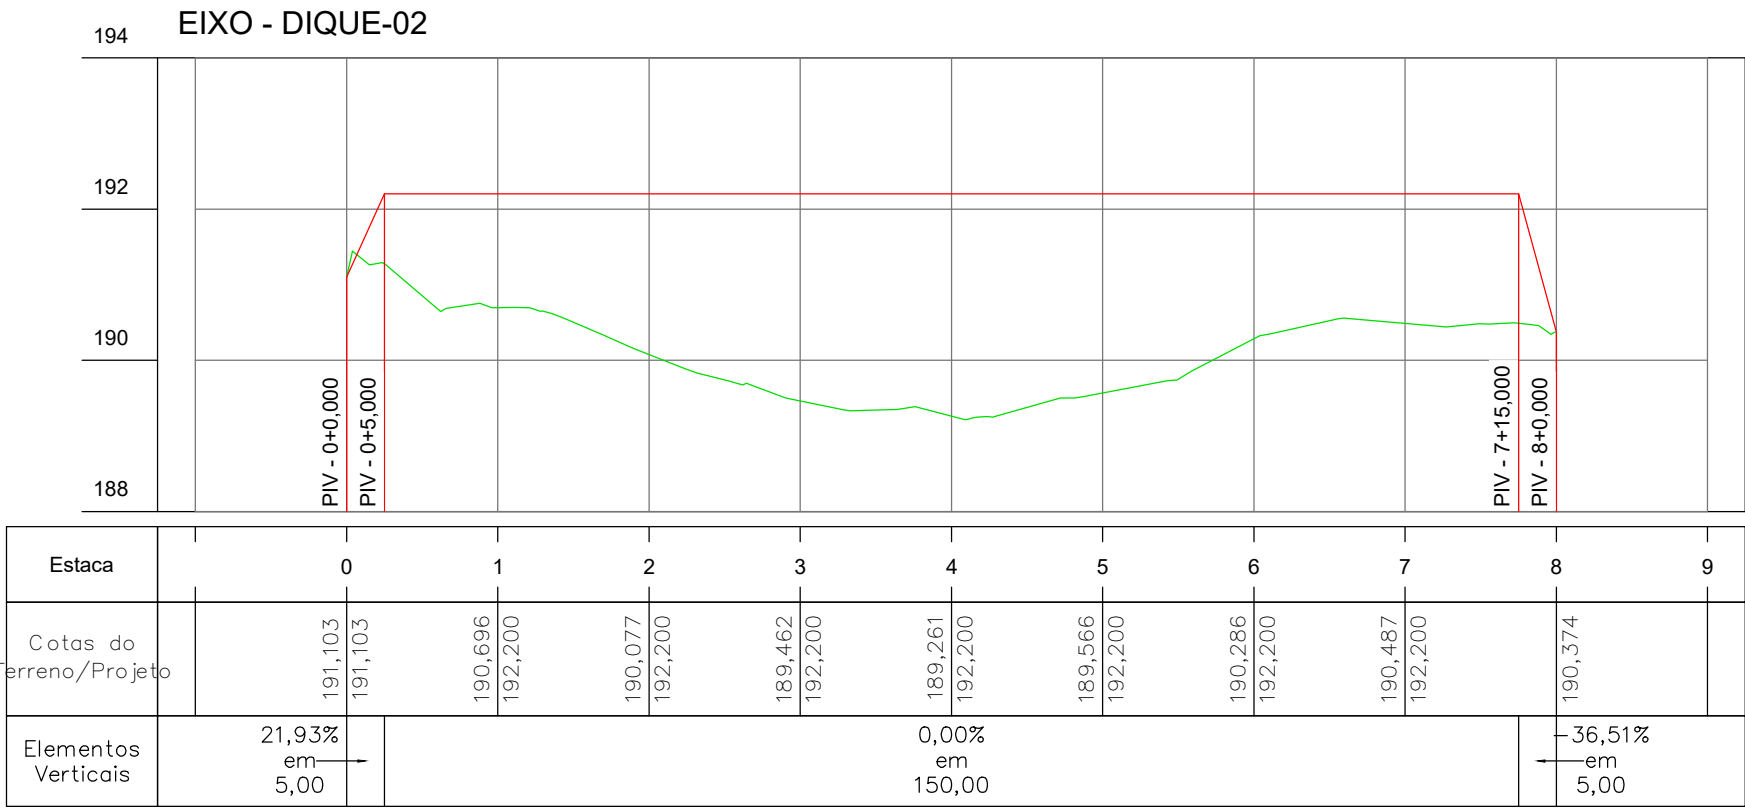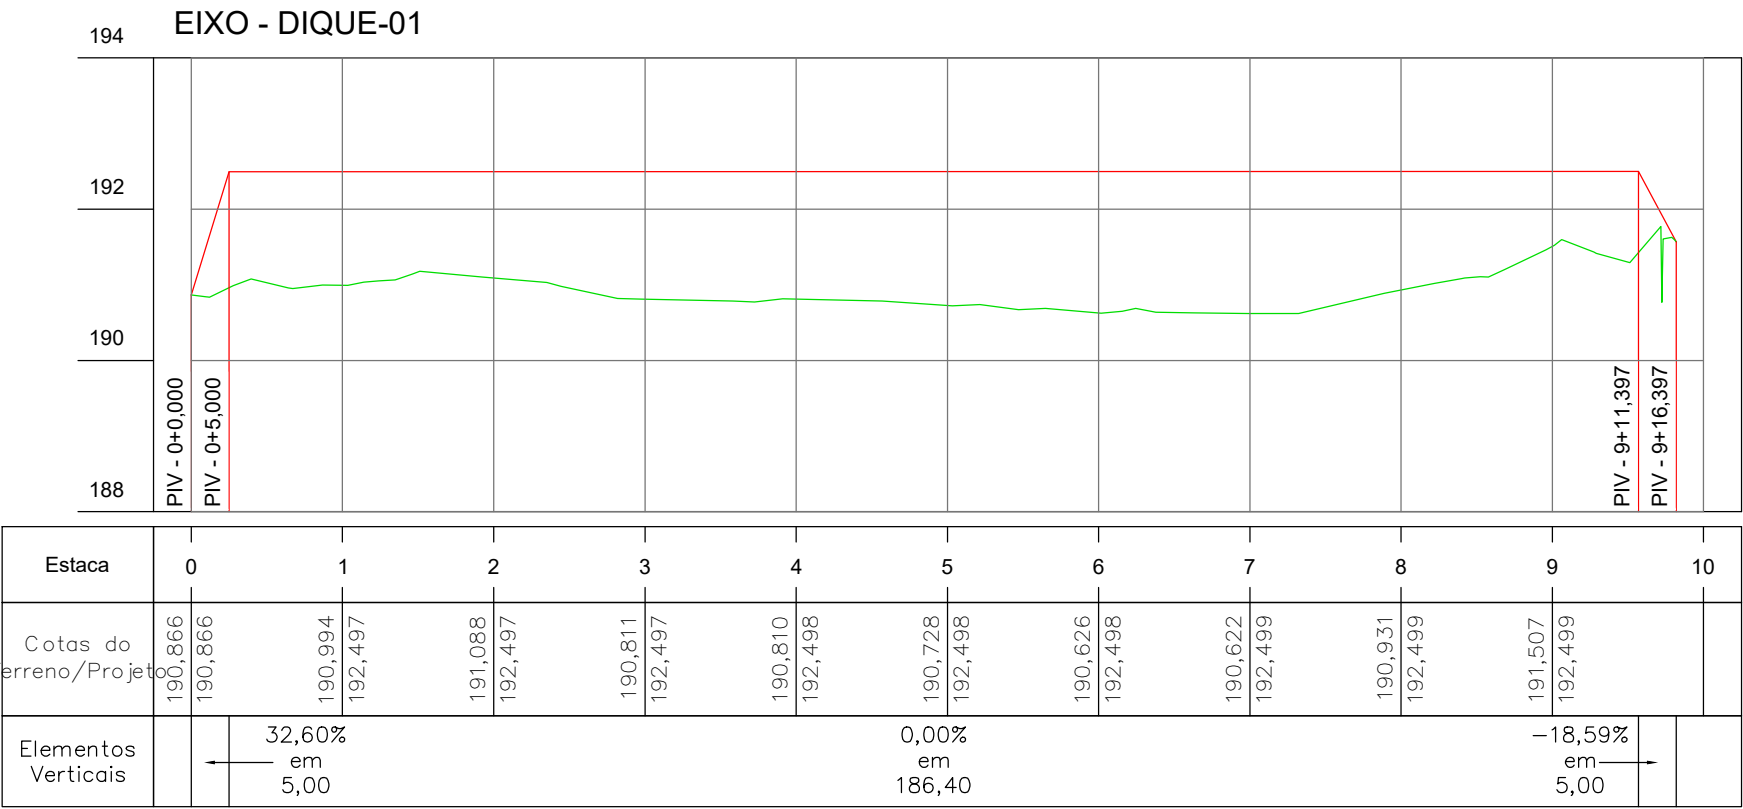


SEÇÕES TRANSVERSAIS DIQUE 01 - DA BACIA DE AMORTECIMENTO

Escala 1:200

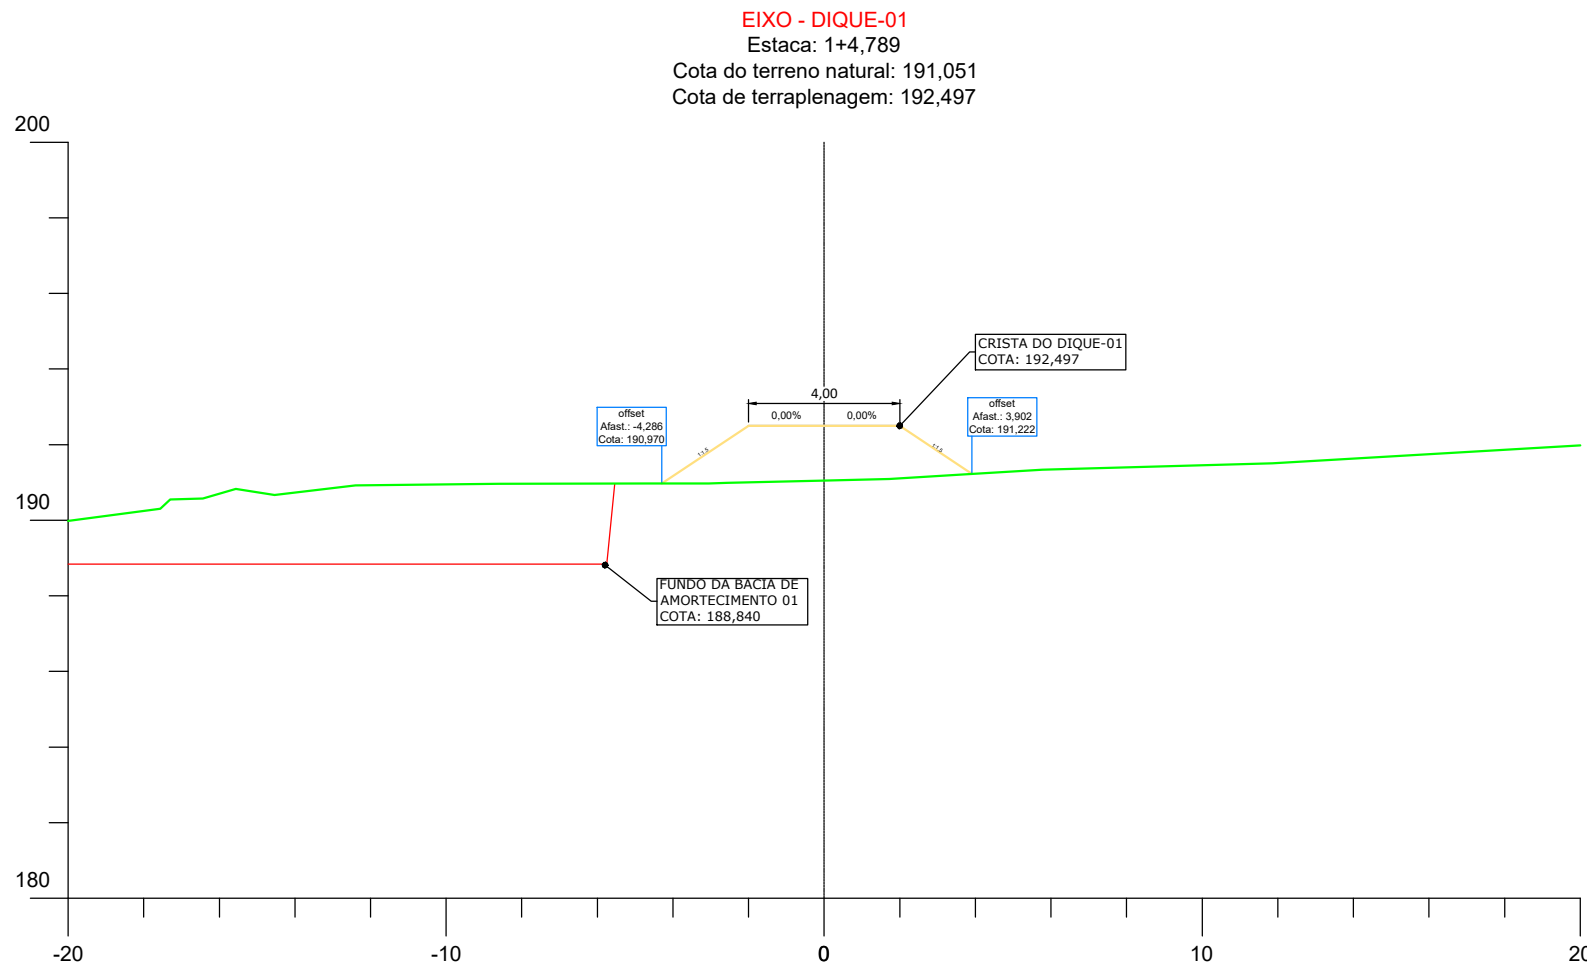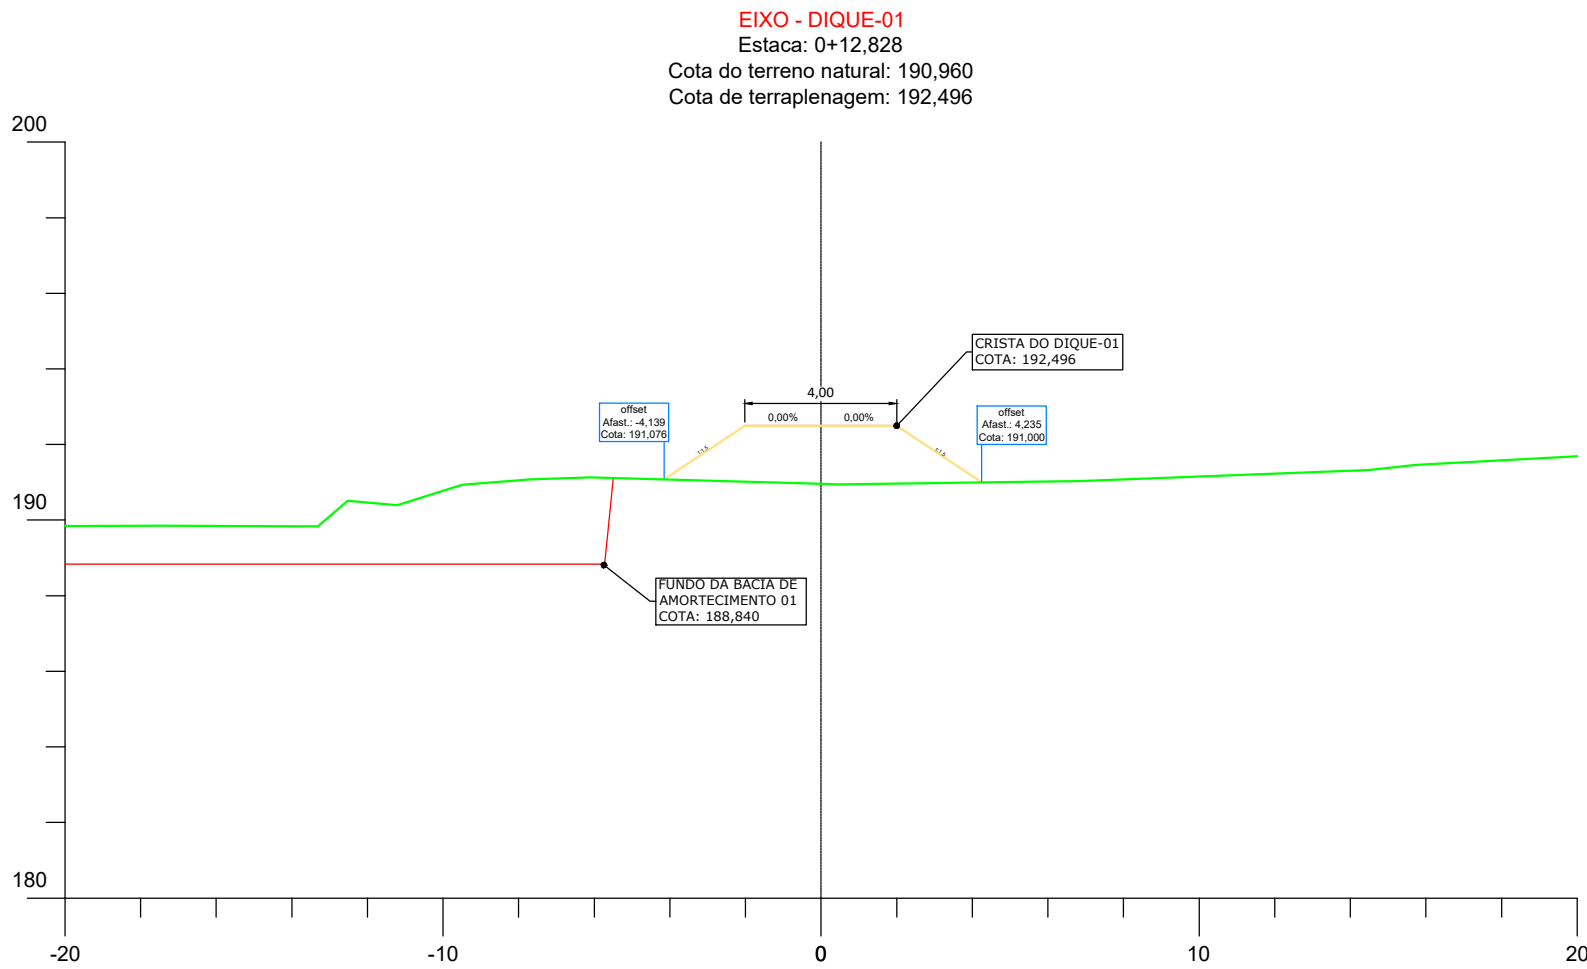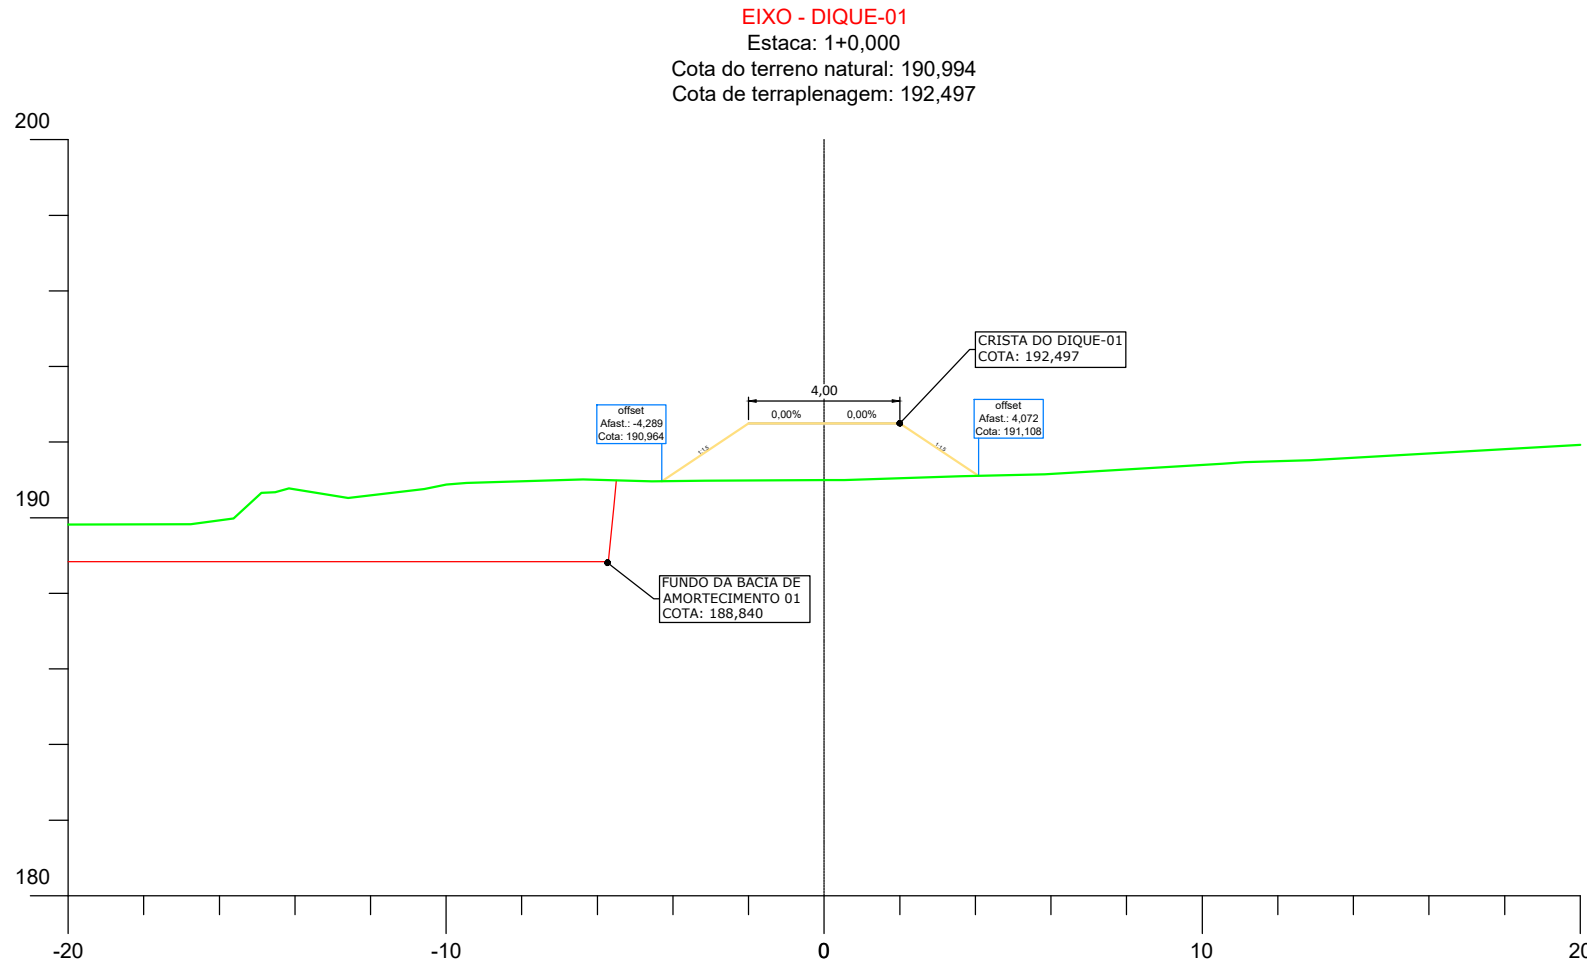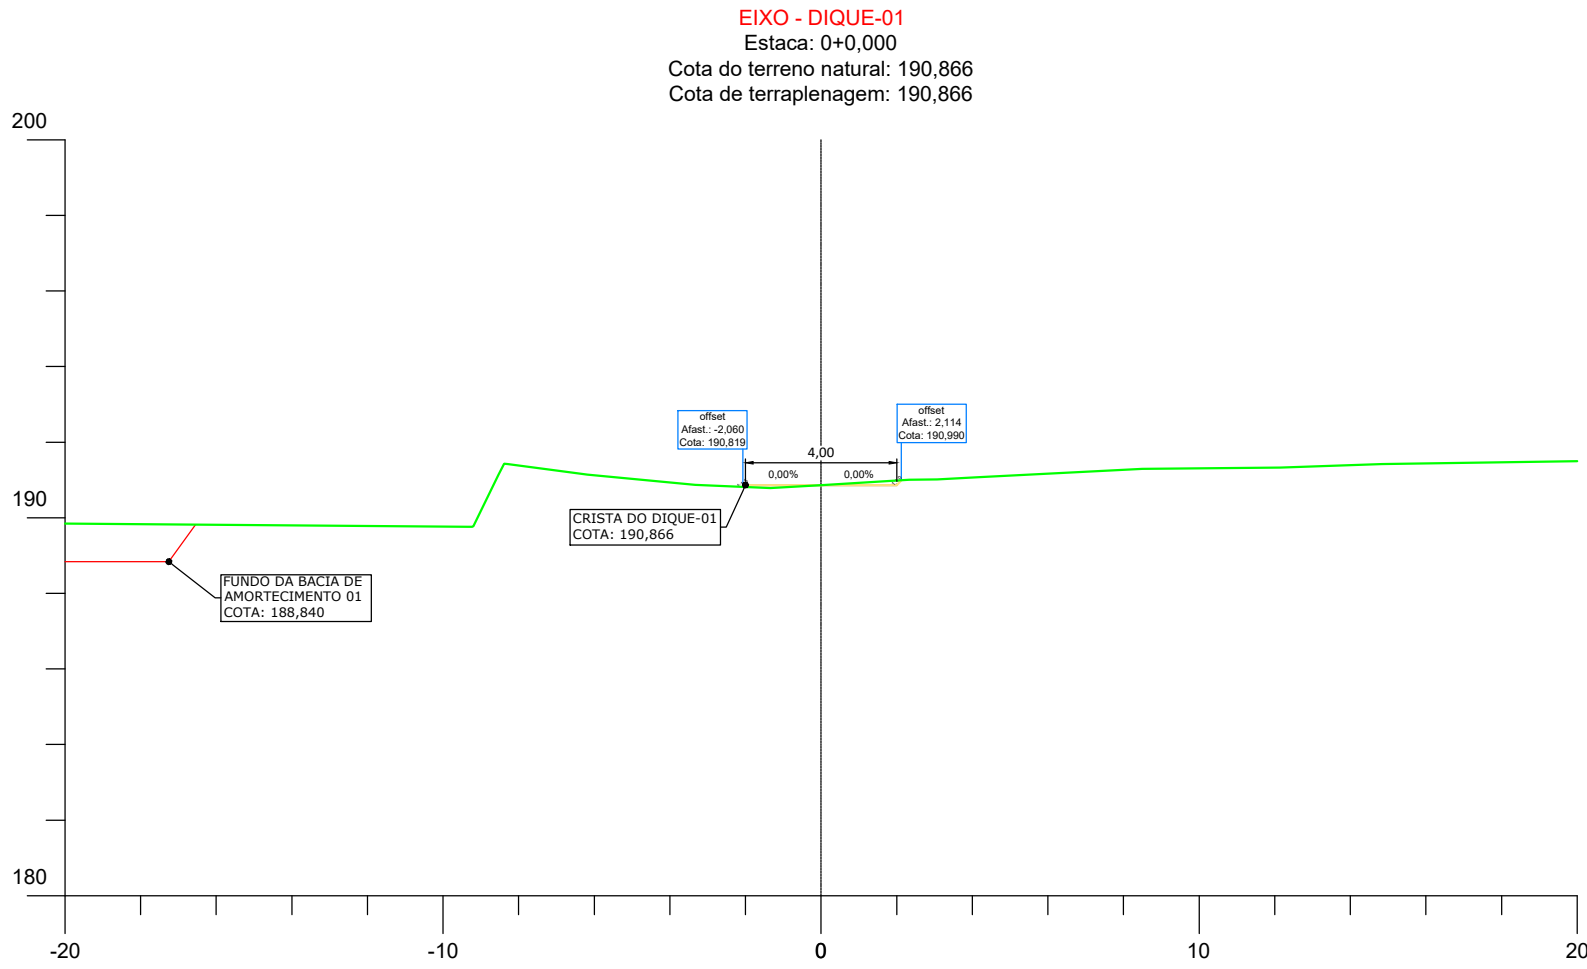

LEGENDA







- PERFIL**
- TERRENO NATURAL
 - GREIDE DA BACIA
 - GALERIA
 - POÇO DE VISITA
 - COTA GERATRIZ INTERNA
 - NÚMERO DO TRECHO
 - DIÂMETRO DO TRECHO
 - DECLIVIDADE DO TRECHO
 - EXTENSÃO DO TRECHO

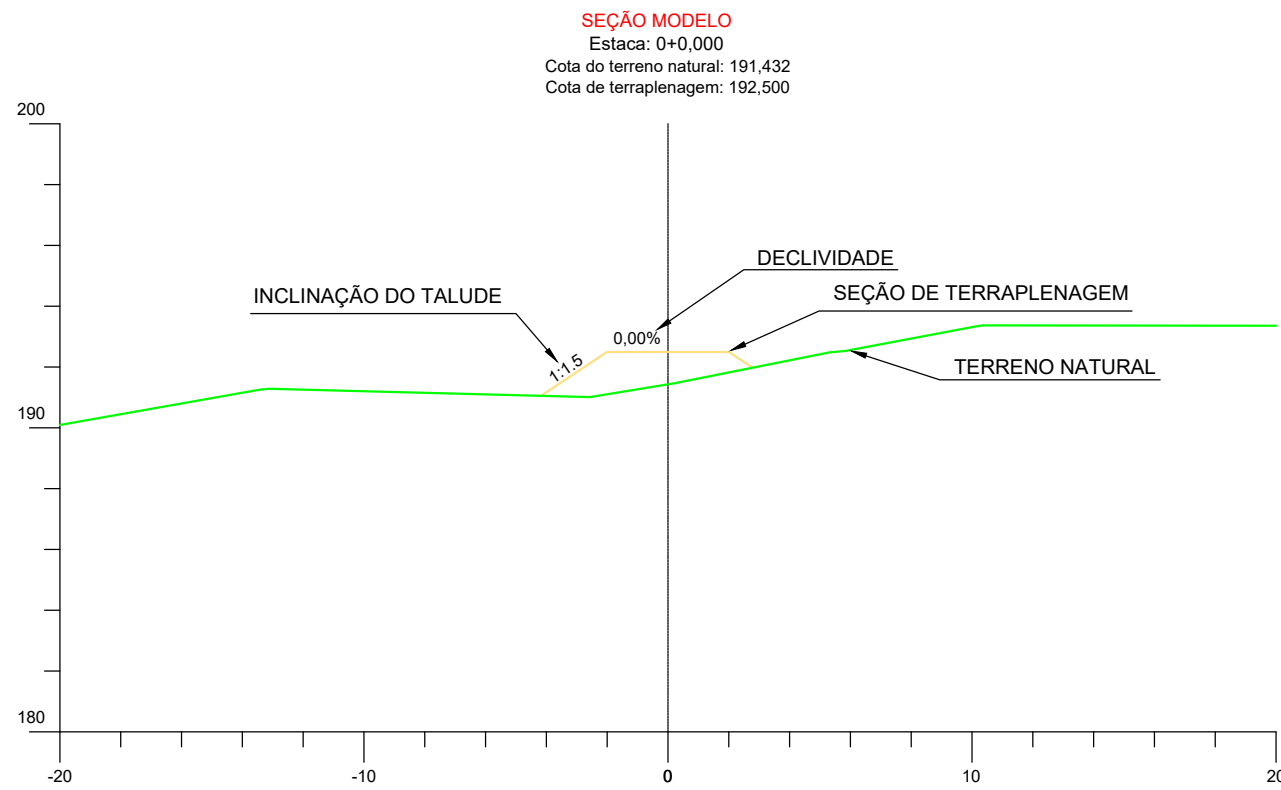

LOCAL DO PROJETO: DIVERSAS DO BAIRRO GUATÓS - MUNICÍPIO DE CORUMBÁ/ MS	
OBRA: INFRAESTRUTURA URBANA: PAVIMENTAÇÃO ASFÁLTICA, DRENAGEM DE ÁGUAS PLUVIAIS, SINALIZAÇÃO VIÁRIA E CALÇADAS E ACESSIBILIDADES	
CONTEÚDO DA PRANCHA: PROJETO EXECUTIVO PROJETO DE DRENAGEM BACIA DE AMORTECIMENTO - DIQUES	
CONTRATANTE: FUNDAÇÃO DE DESENVOLVIMENTO URBANO E PATRIMÔNIO HISTÓRICO DO MUNICÍPIO DE CORUMBÁ/MS CNPJ: 58.801.112/0001-21 Avenida General Rondon, 985 Centro, Corumbá-MS, Brasil - CEP: 79.330-020	CONTRATADA: MARCIO MACHADO MEDEIROS CREA-MS: 68.051 Assinado de forma digital por MARCIO MACHADO MEDEIROS:55889905104 Data: 2026.03.24 17:40:25 -04'00'
Nº DATA REV DESCRIÇÃO	DATA: MAR/2026 REVISÃO: 00 ESCALA: INDICADAS PRANCHA: 15.3


SEÇÕES TRANSVERSAIS DIQUE 01 - DA BACIA DE AMORTECIMENTO

Escala 1:200

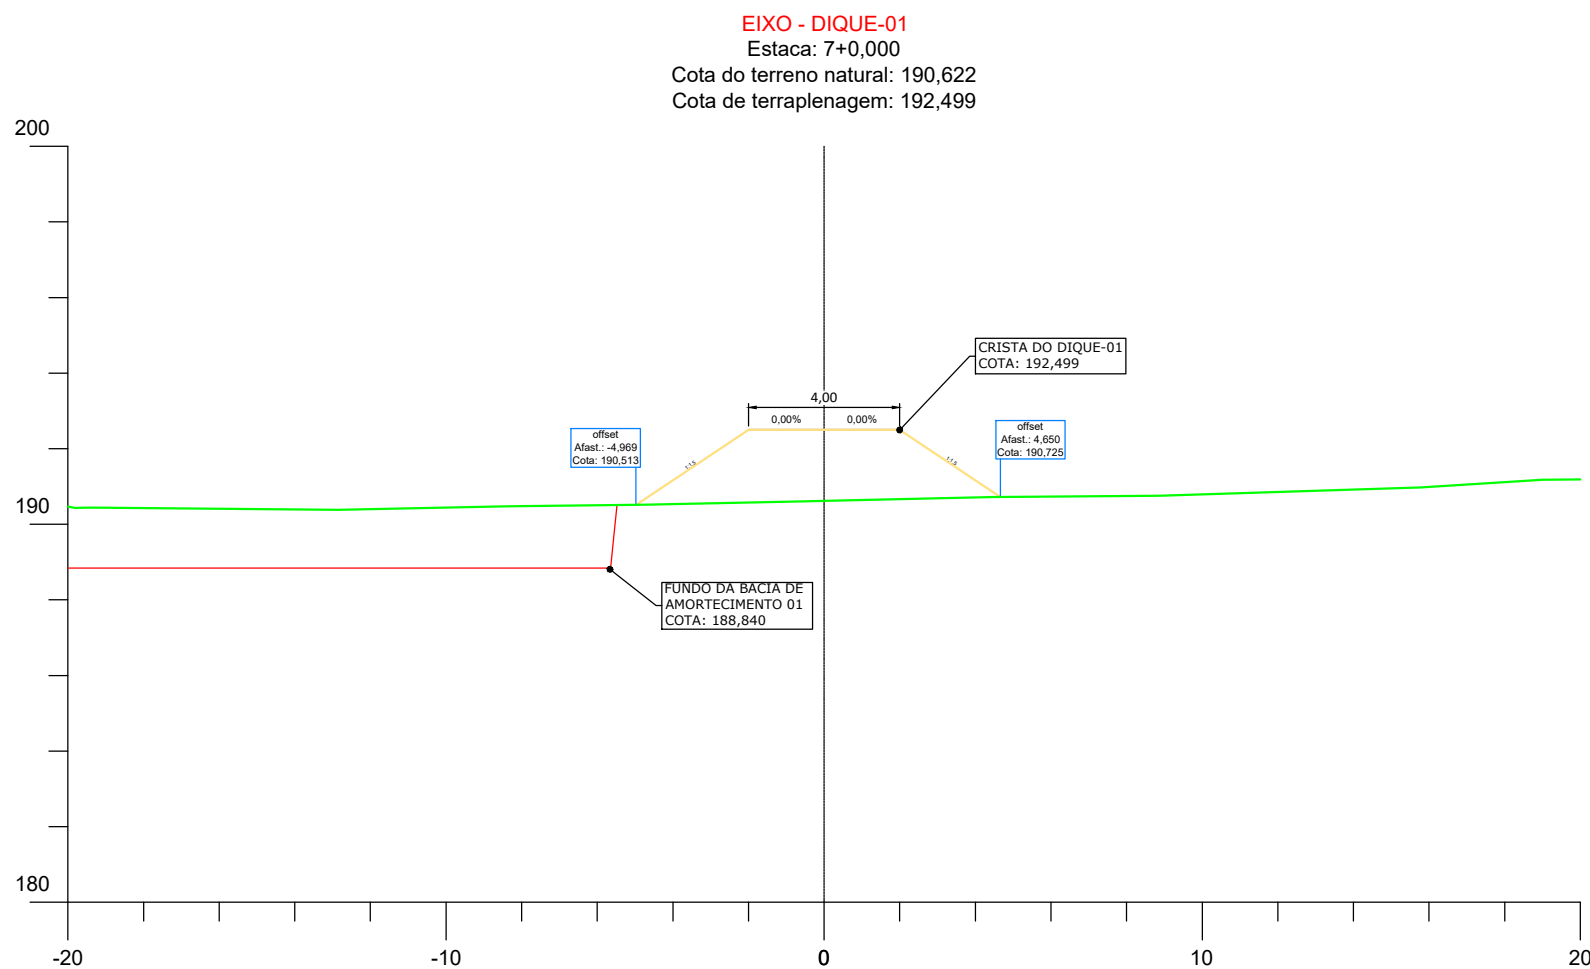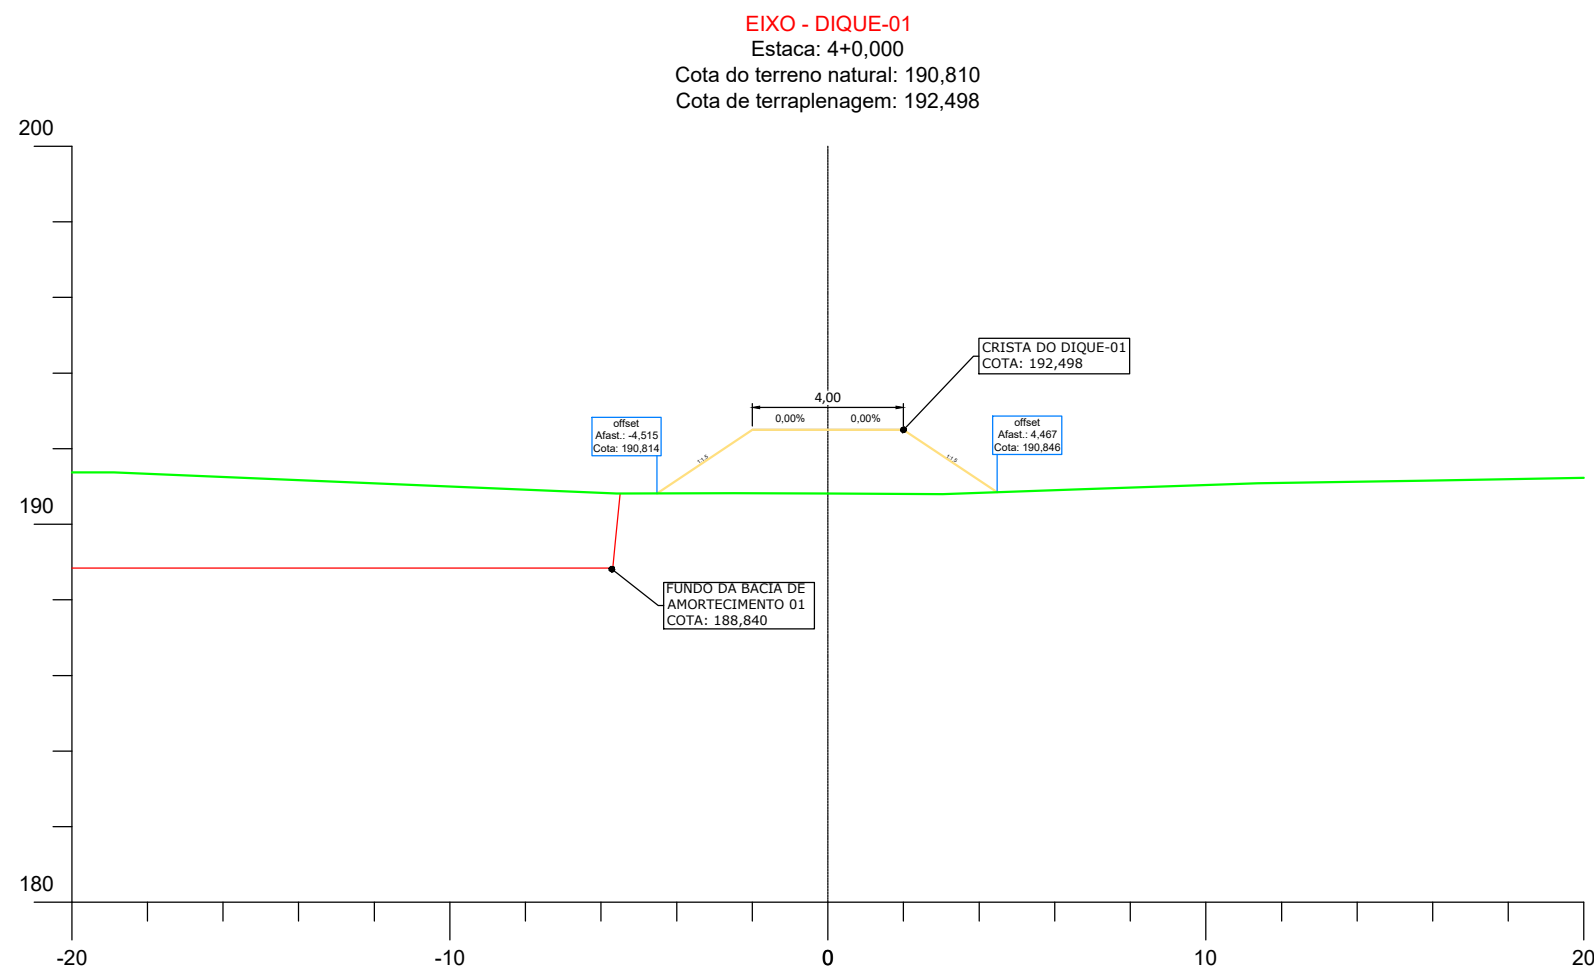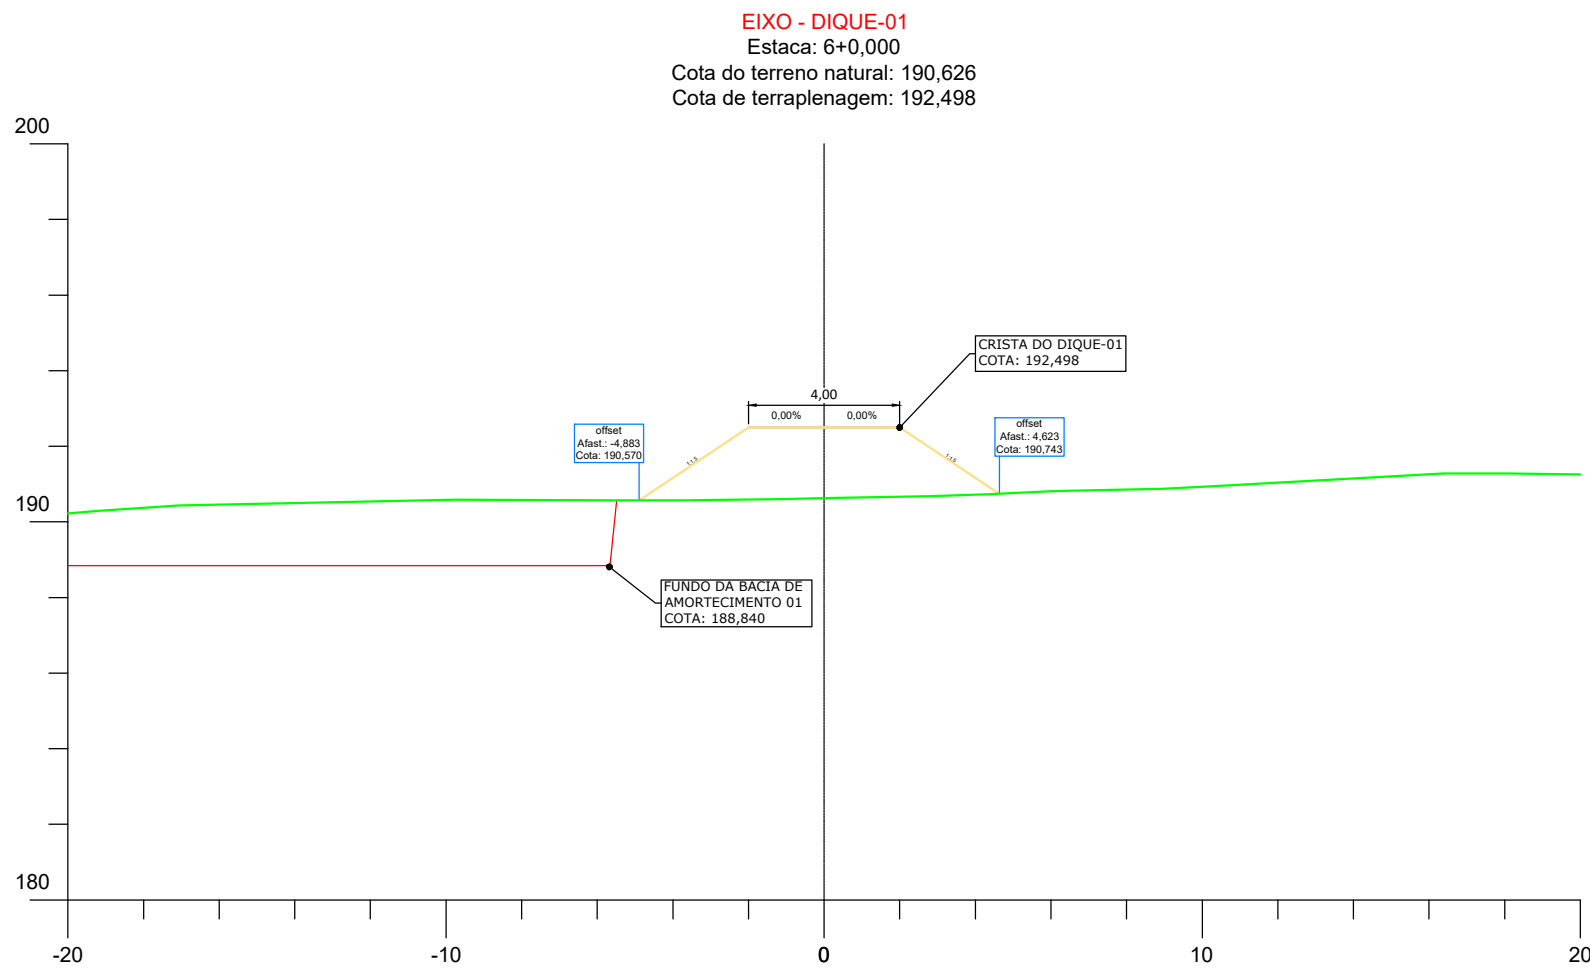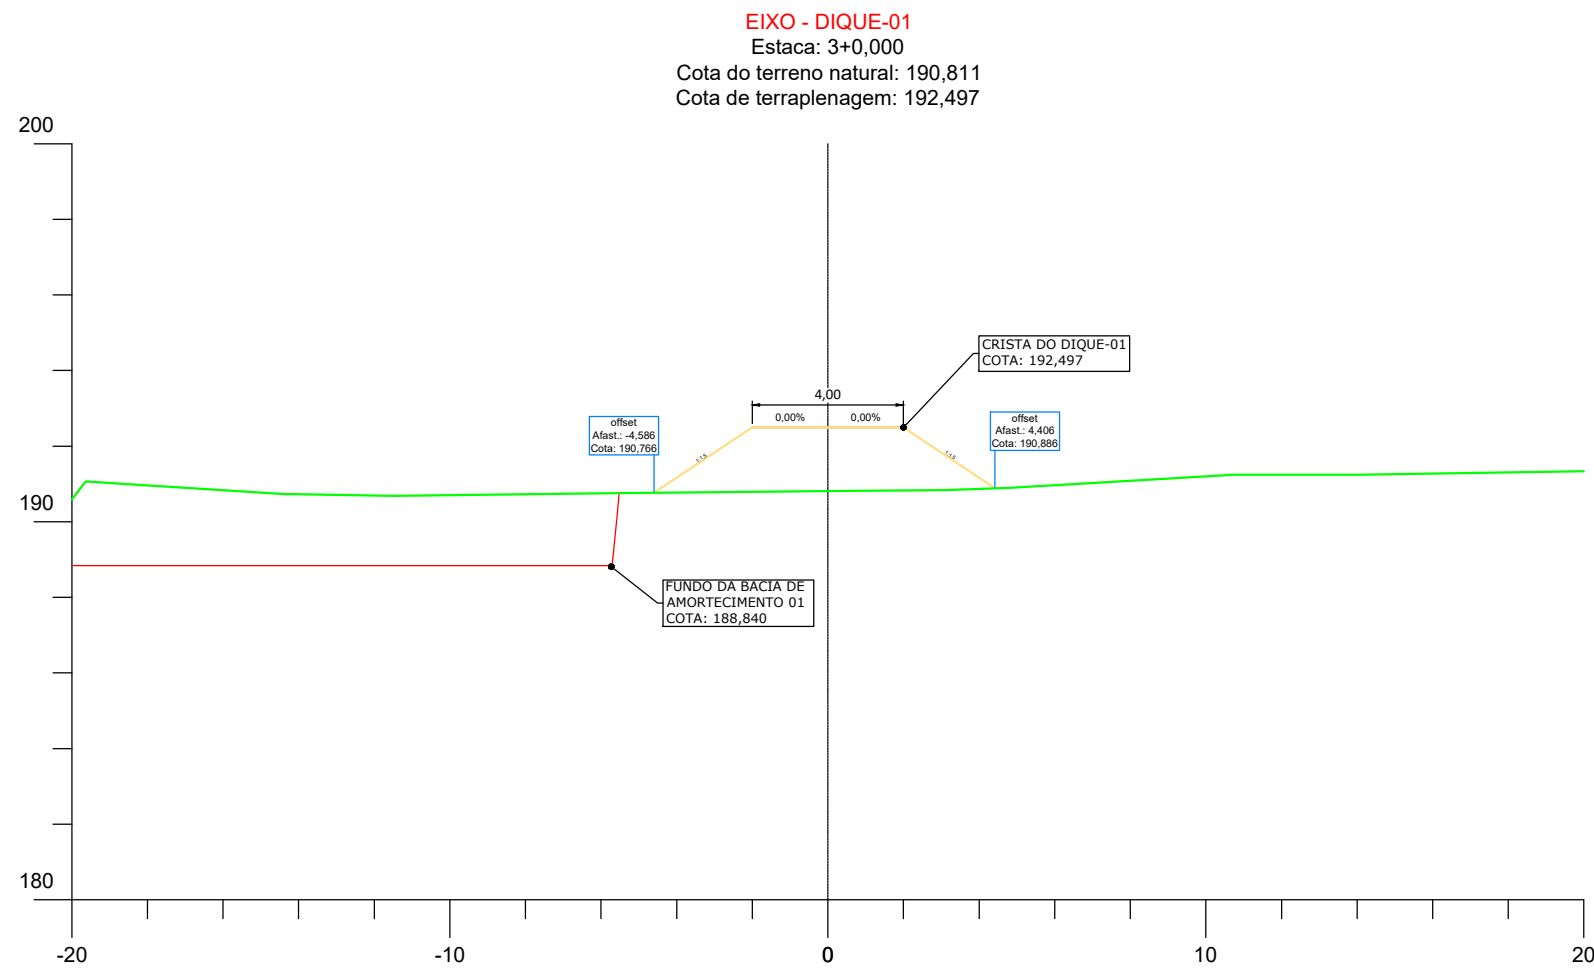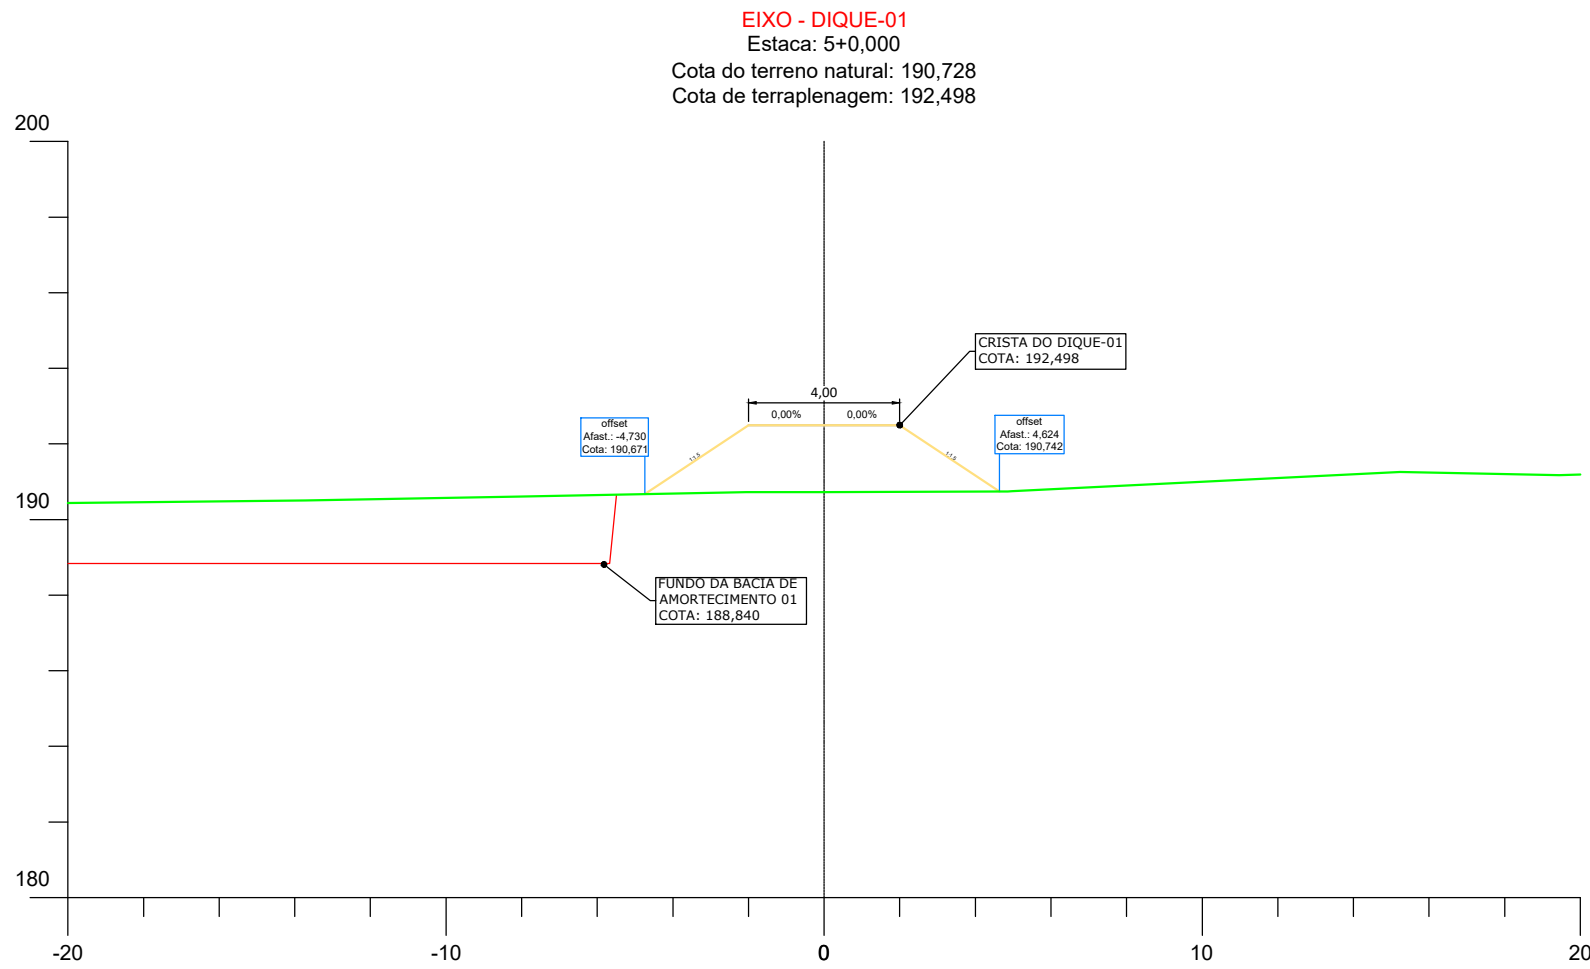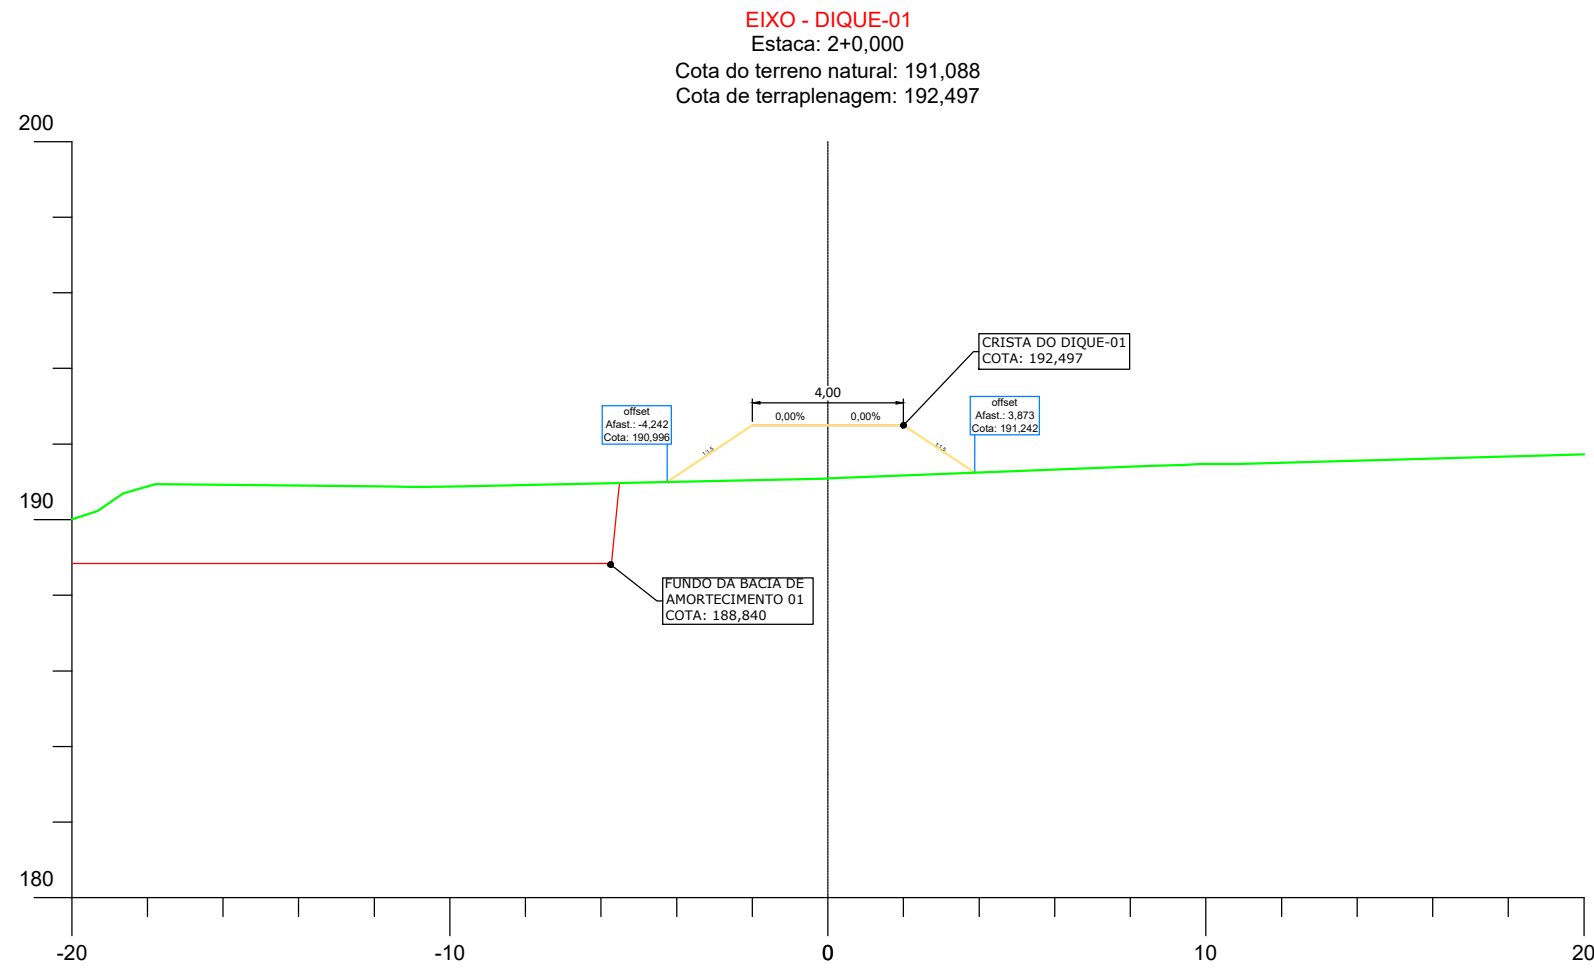

LEGENDA

PERFIL
TERRENO NATURAL
GREIDE DA BACIA
GALERIA
POÇO DE VISITA
COTA GERATRIZ INTERNA
NÚMERO DO TRECHO
DIÂMETRO DO TRECHO
DECLIVIDADE DO TRECHO
EXTENSÃO DO TRECHO

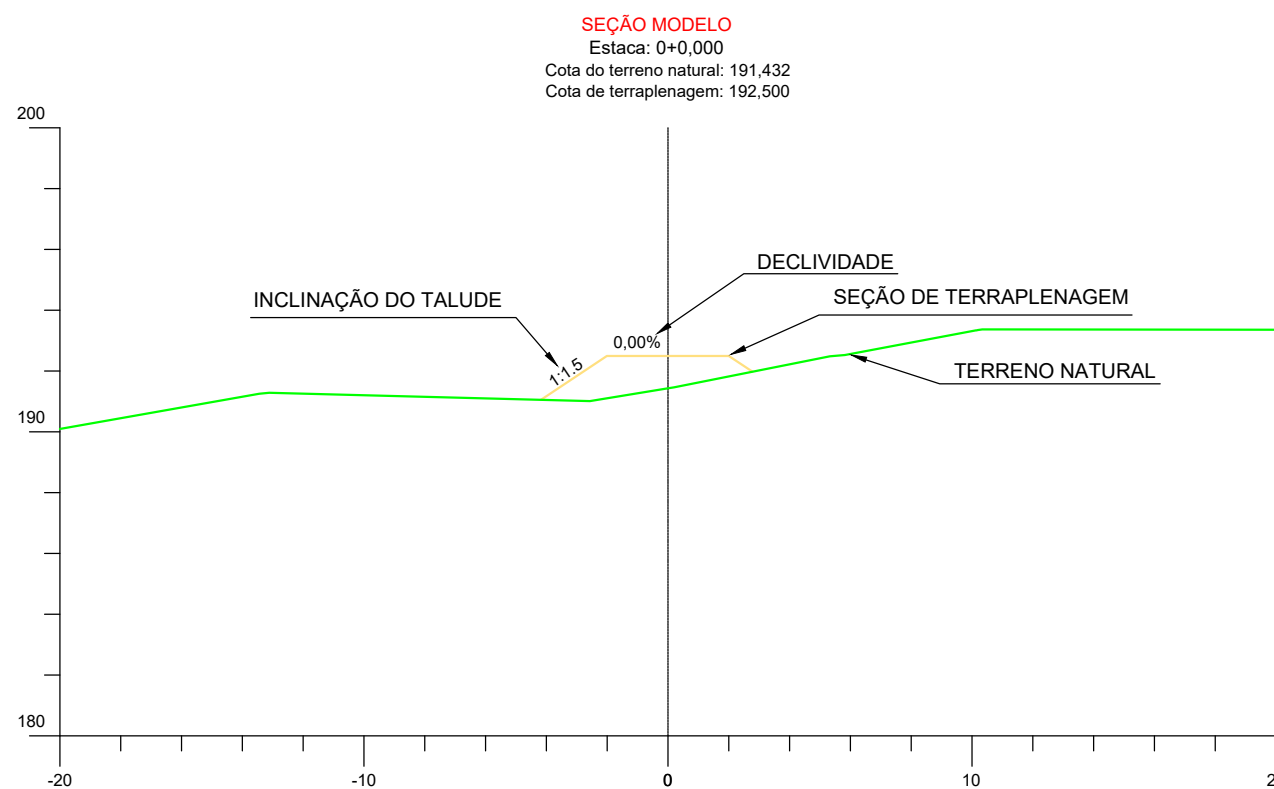

LOCAL DO PROJETO:

DIVERSAS DO BAIRRO GUATÓS - MUNICÍPIO DE CORUMBÁ/ MS

OBRA:

INFRAESTRUTURA URBANA: PAVIMENTAÇÃO ASFÁLTICA, DRENAGEM DE ÁGUAS PLUVIAIS, SINALIZAÇÃO VIÁRIA E CALÇADAS E ACESSIBILIDADES

CONTEÚDO DA PRANCHA:

**PROJETO EXECUTIVO
PROJETO DE DRENAGEM
BACIA DE AMORTECIMENTO - DIQUES**

CONTRATANTE:

CORUMBÁ FUPHAN

Documento assinado digitalmente por
LAUZIER MICHELLE MONAMFOS XAVIER SALAZAR
Data: 27/03/2026 19:12:19 -0'00'
Verificar em: <https://n0d0101-01.gov.br>

FUNDAÇÃO DE DESENVOLVIMENTO URBANO E PATRIMÔNIO HISTÓRICO DO MUNICÍPIO DE CORUMBÁ/MS
CNPJ: 58.801.112/0001-21
Avenida General Rondon, 985
Centro, Corumbá-MS, Brasil - CEP: 79.330-020

CONTRATADA:

INFRAMS ENGENHARIA

MARCIO MACHADO MEDEIROS:558 89905104
Assinado de forma digital por MARCIO MACHADO MEDEIROS:558 89905104
Dados: 2026.03.24 17:40:54 -04'00'







MARCIO MACHADO MEDEIROS
ENGENHEIRO CIVIL
CREA-MS: 68.051
Rua Alberto Neder, 328 - Sala 92
Jardim dos Estados - CEP: 79520-326
Fone: (071) 99983-3584 - Campo Grande, MS
E-mail: adm@inframs.eng.br

Nº	DATA	REV	DESCRIÇÃO

DATA:	REVISÃO:	ESCALA:	PRANCHA:
MAR/2026	00	INDICADAS	15.4


SEÇÕES TRANSVERSAIS DIQUE 01 - DA BACIA DE AMORTECIMENTO

Escala 1:200

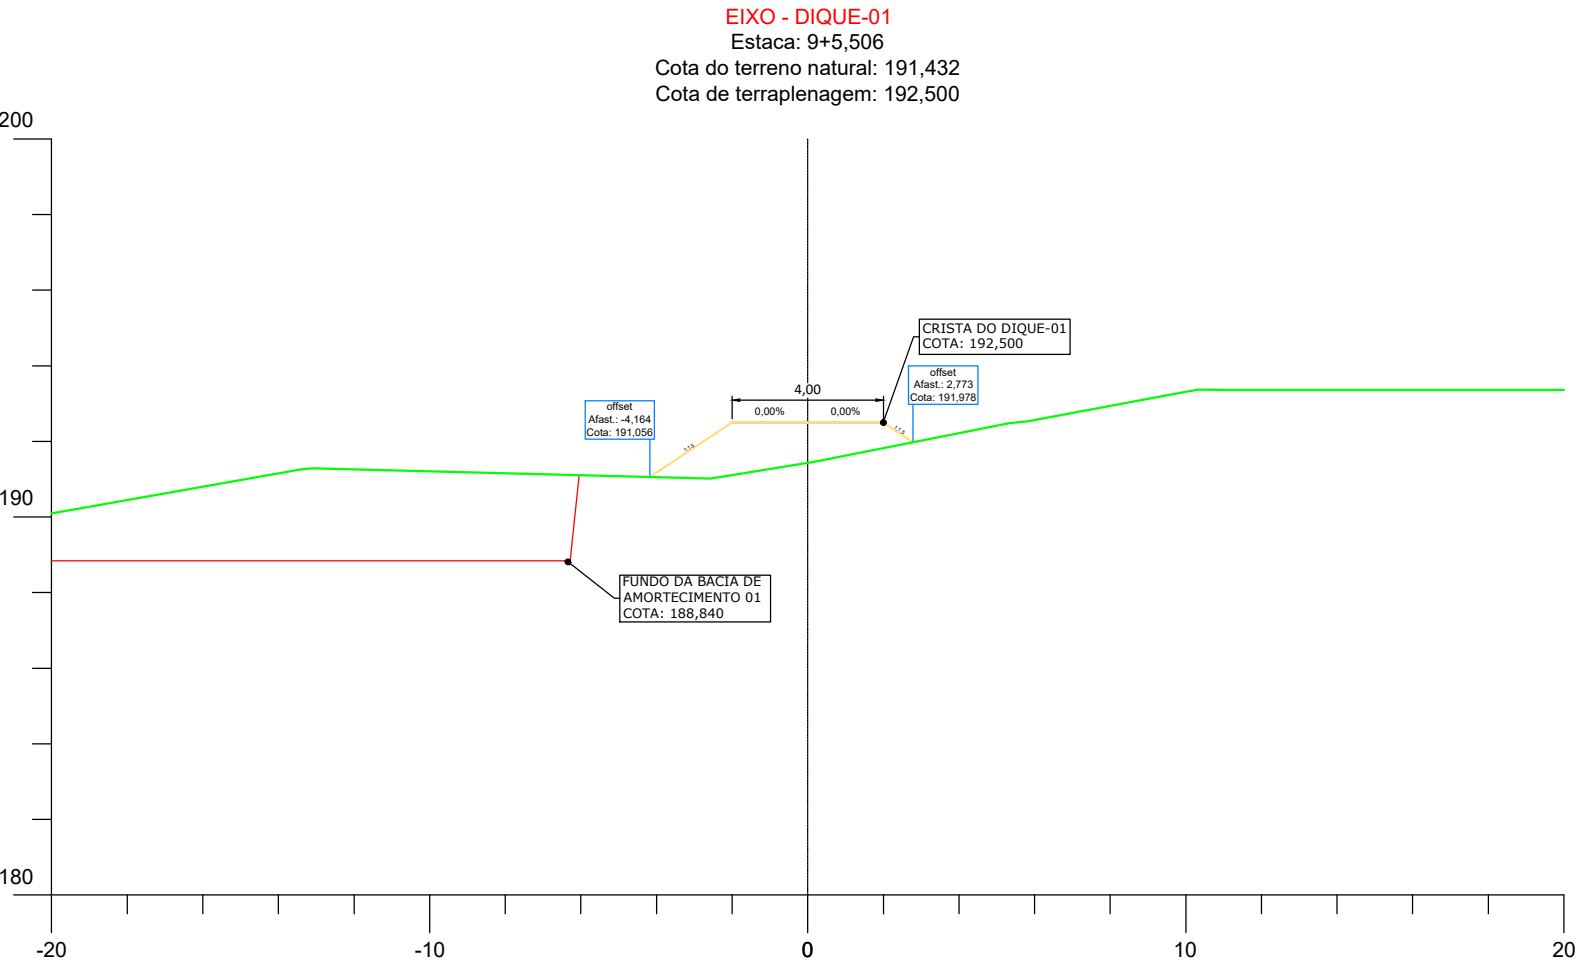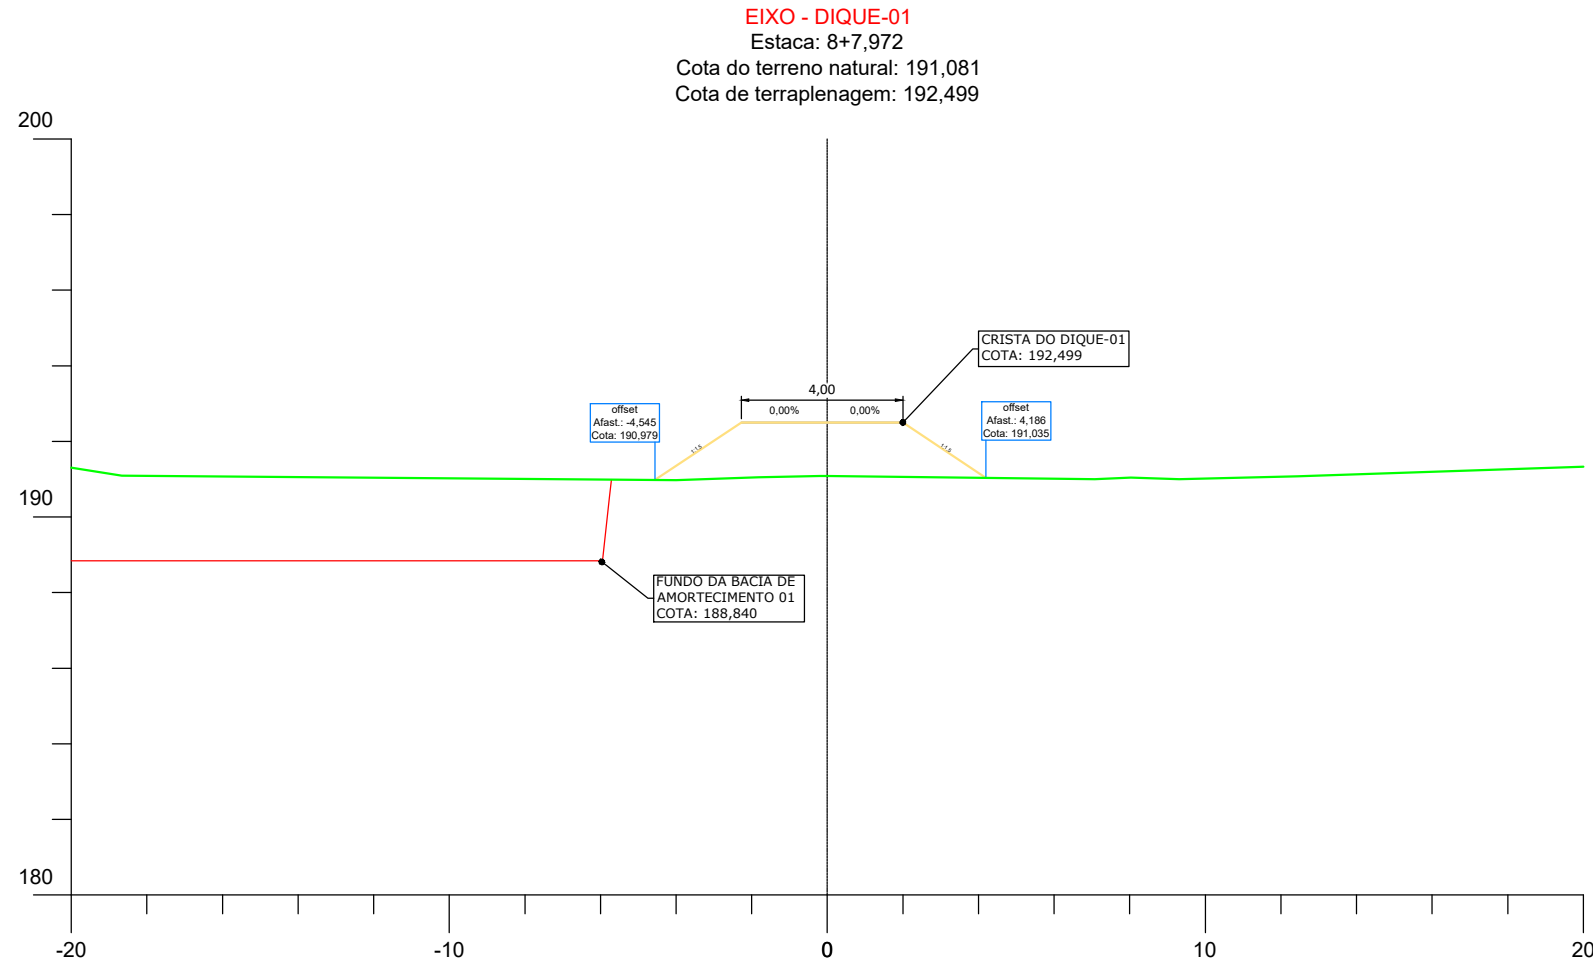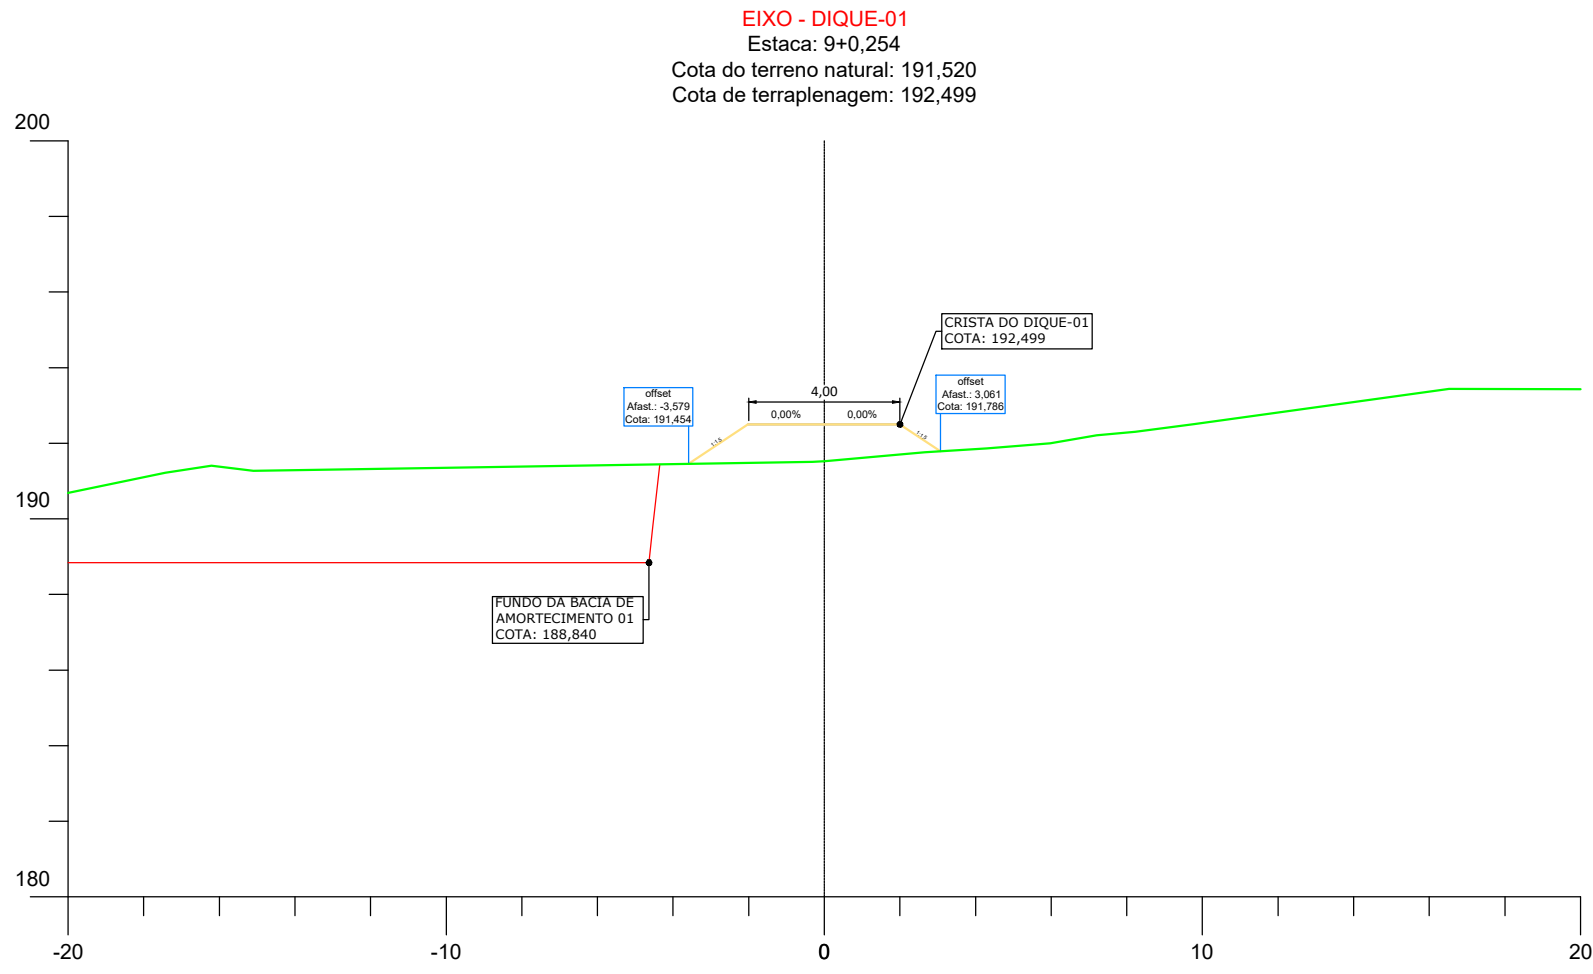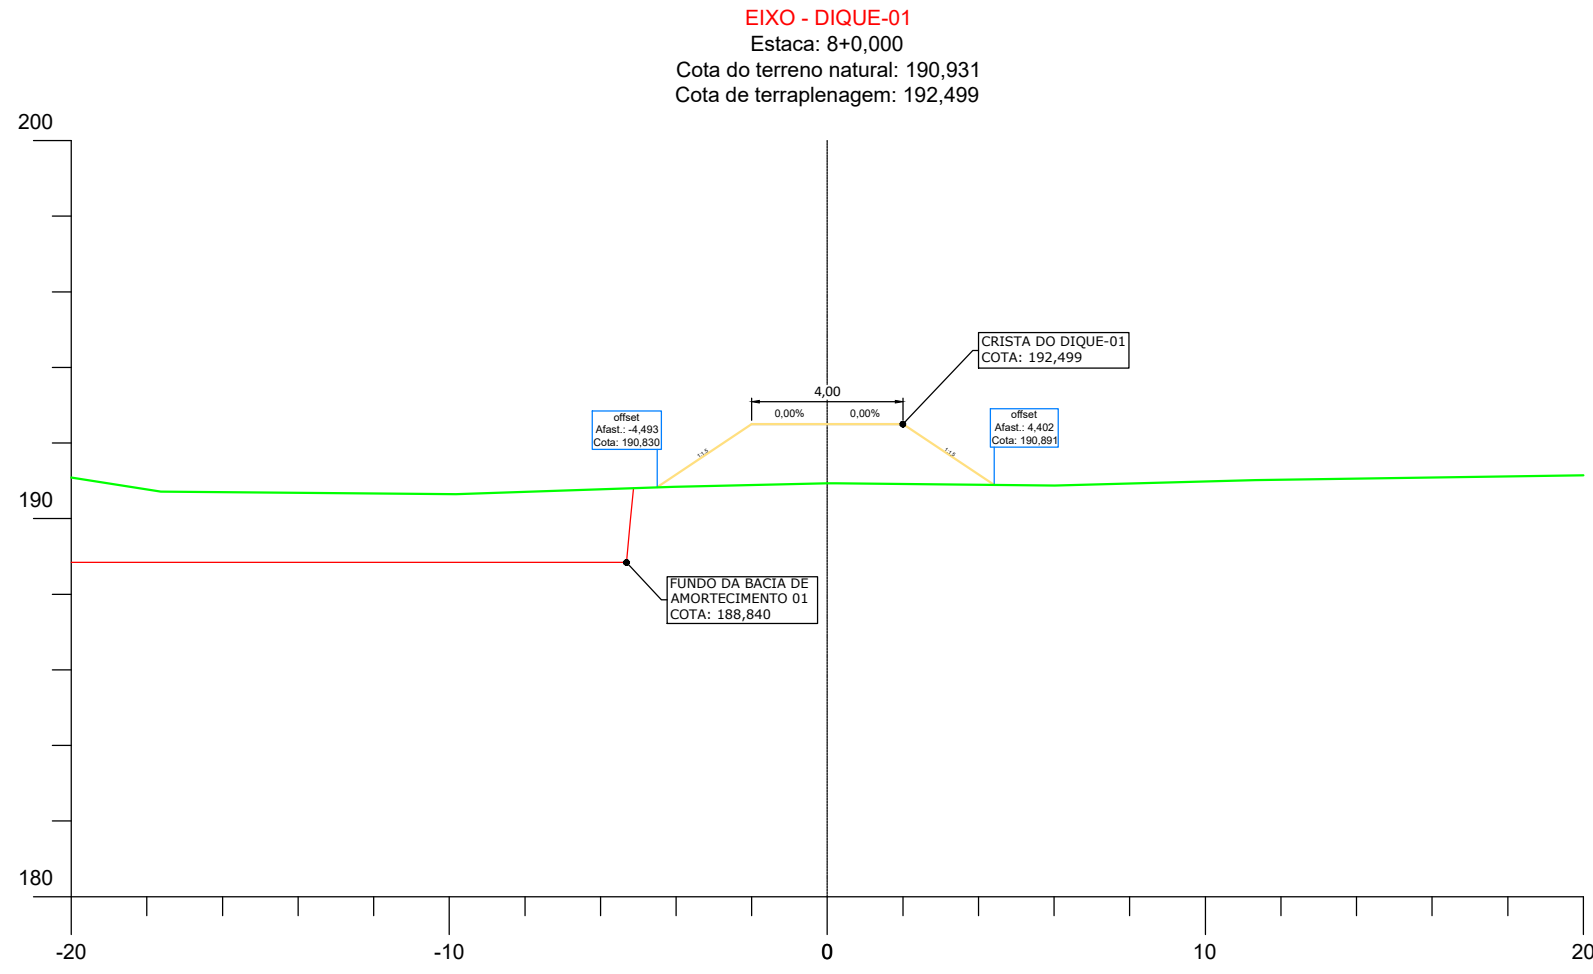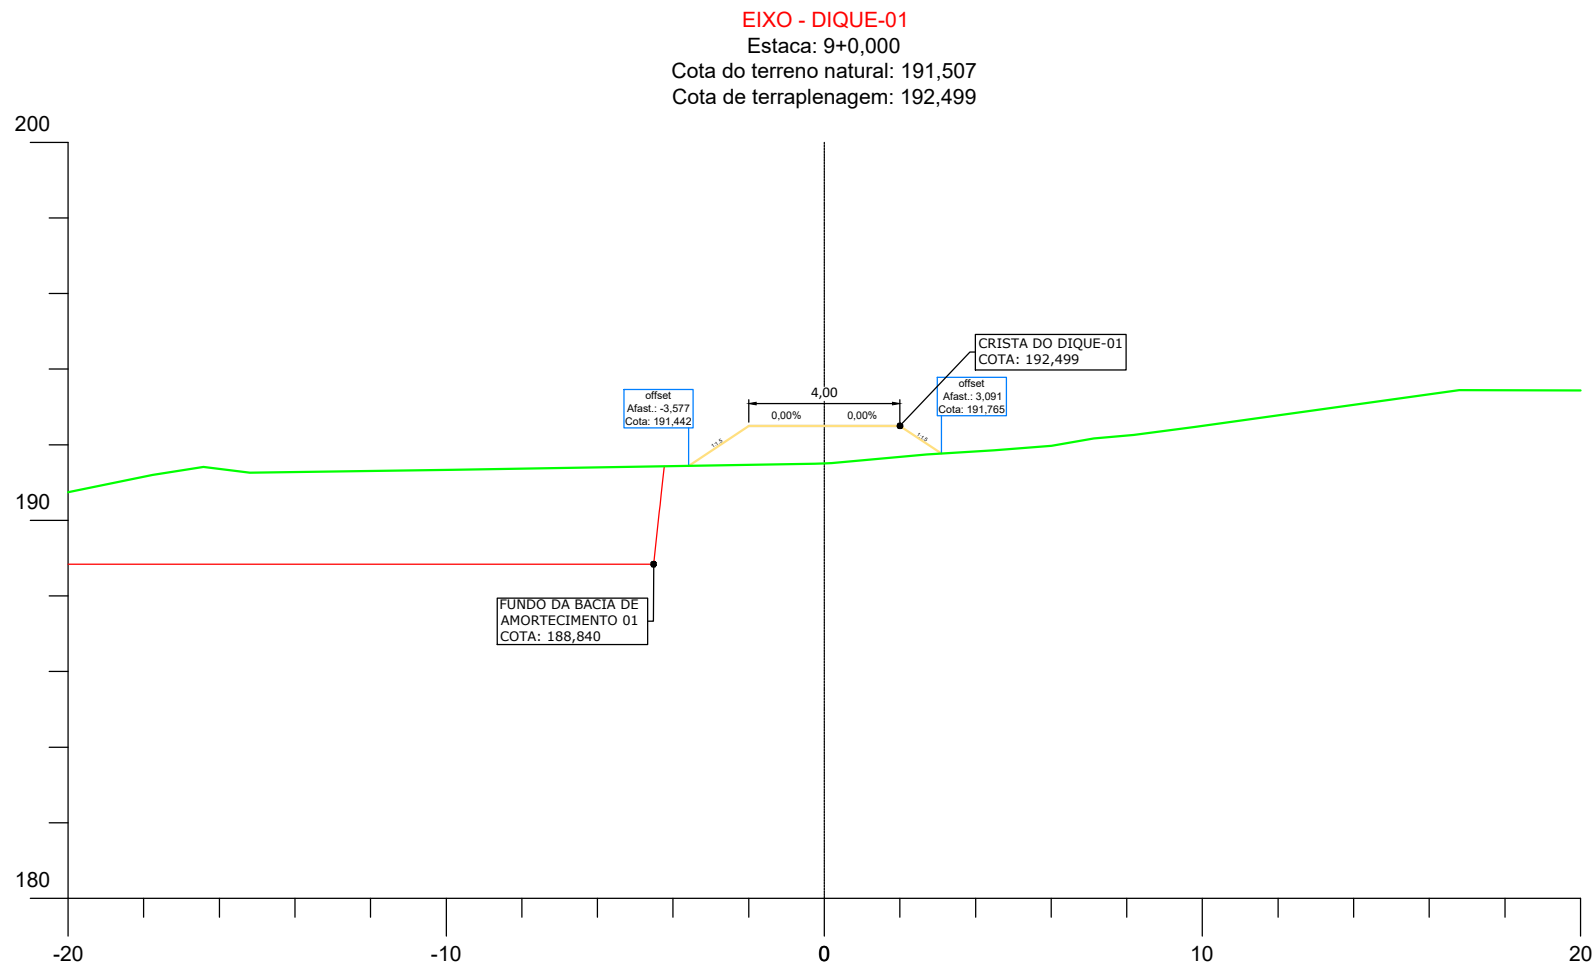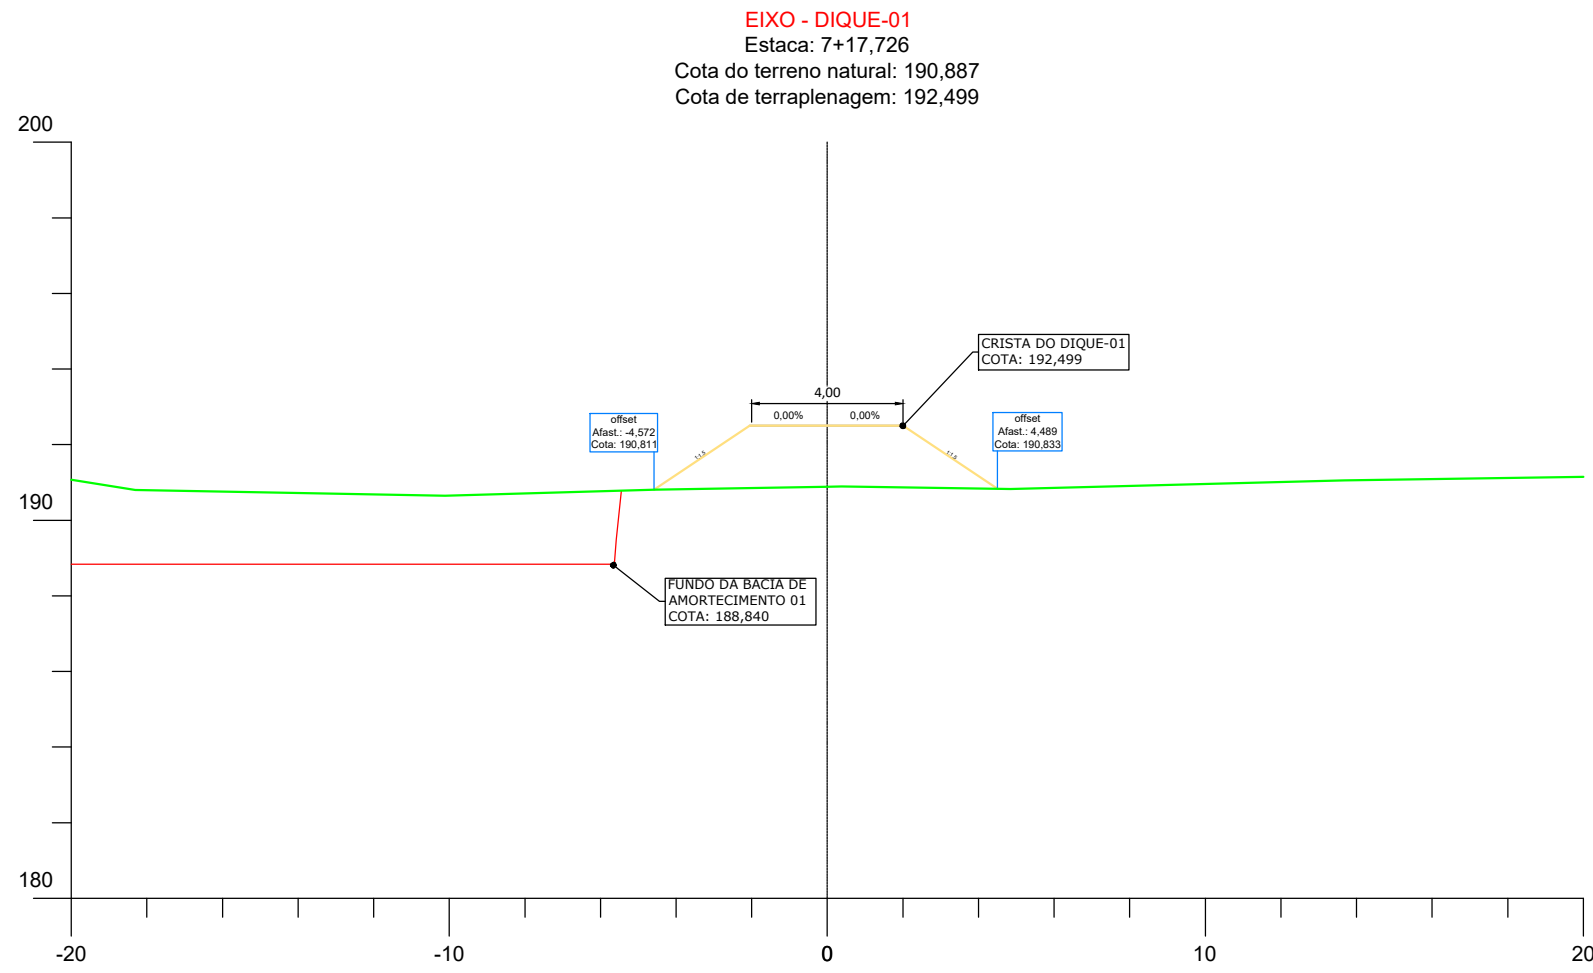

LEGENDA


- PERFIL**
- TERRENO NATURAL
 - GREIDE DA BACIA
 - GALERIA
 - POÇO DE VISITA
 - COTA GERATRIZ INTERNA
 - NÚMERO DO TRECHO
 - DIÂMETRO DO TRECHO
 - DECLIVIDADE DO TRECHO
 - EXTENSÃO DO TRECHO

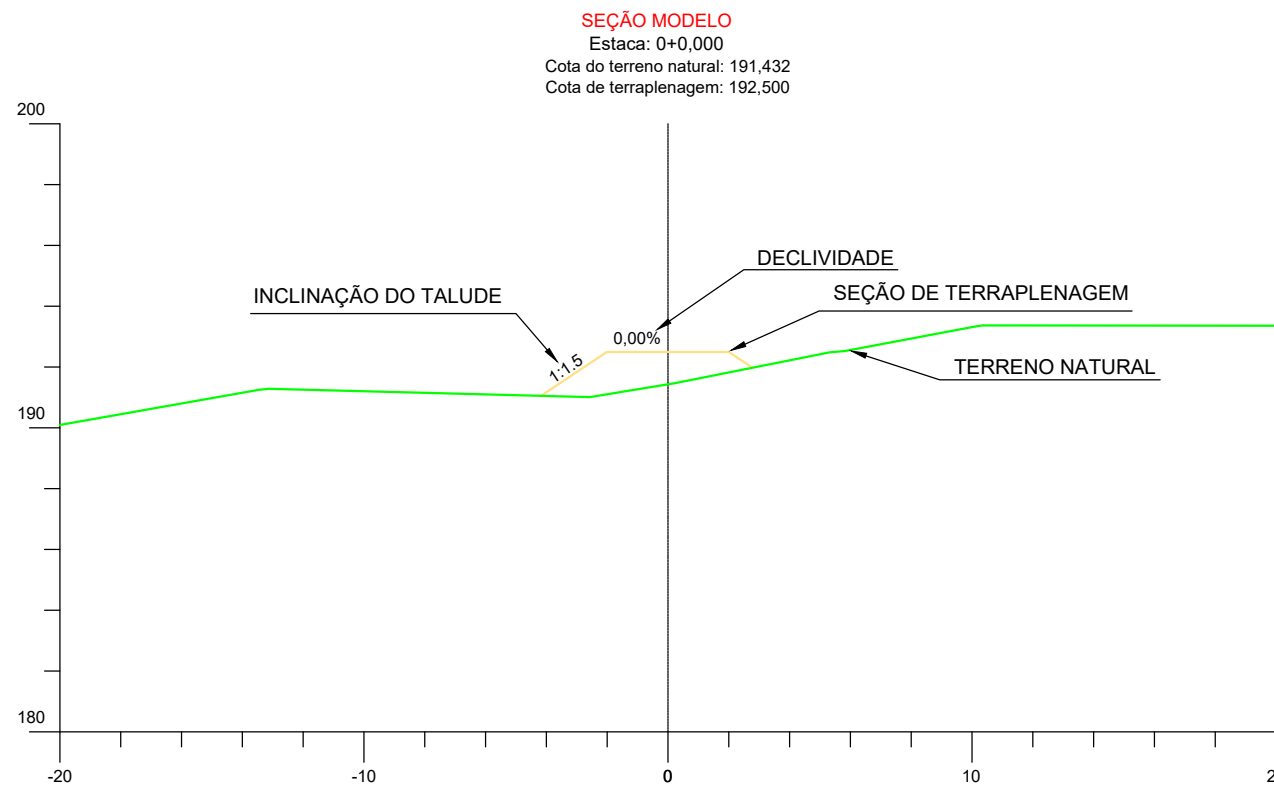

LOCAL DO PROJETO: DIVERSAS DO BAIRRO GUATÓS - MUNICÍPIO DE CORUMBÁ/ MS																										
OBRA: INFRAESTRUTURA URBANA: PAVIMENTAÇÃO ASFÁLTICA, DRENAGEM DE ÁGUAS PLUVIAIS, SINALIZAÇÃO VIÁRIA E CALÇADAS E ACESSIBILIDADES																										
CONTEÚDO DA PRANCHA: PROJETO EXECUTIVO PROJETO DE DRENAGEM BACIA DE AMORTECIMENTO - DIQUES																										
CONTRATANTE:  FUNDAÇÃO DE DESENVOLVIMENTO URBANO E PATRIMÔNIO HISTÓRICO DO MUNICÍPIO DE CORUMBÁ/MS CNPJ: 58.801.112/0001-21 Avenida General Rondon, 985 Centro, Corumbá-MS, Brasil - CEP: 79.330-020	CONTRATADA:  MARCIO MACHADO MEDEIROS Assinado de forma digital por MARCIO MACHADO MEDEIROS:55889905104 Dados: 2026.03.24 17:41:32 -04'00' MARCIO MACHADO MEDEIROS ENGENHEIRO CIVIL CREA-MS: 68.051 Rua Alberto Nêder, 328 - Sala 92 Jardim dos Estados - CEP: 79020-306 Fone: (071) 99983-3584 - Campo Grande, MS E-mail: adm@inframs.eng.br																									
<table><tr><th>Nº</th><th>DATA</th><th>REV</th><th>DESCRIÇÃO</th></tr><tr><td> </td><td> </td><td> </td><td> </td></tr><tr><td> </td><td> </td><td> </td><td> </td></tr><tr><td> </td><td> </td><td> </td><td> </td></tr></table>		Nº	DATA	REV	DESCRIÇÃO													<table><tr><th>DATA:</th><th>REVISÃO:</th><th>ESCALA:</th><th>PRANCHA:</th></tr><tr><td>MAR/2026</td><td>00</td><td>INDICADAS</td><td>15.5</td></tr></table>	DATA:	REVISÃO:	ESCALA:	PRANCHA:	MAR/2026	00	INDICADAS	15.5
Nº	DATA	REV	DESCRIÇÃO																							
DATA:	REVISÃO:	ESCALA:	PRANCHA:																							
MAR/2026	00	INDICADAS	15.5																							

SEÇÕES TRANSVERSAIS DIQUE 01 - DA BACIA DE AMORTECIMENTO

Escala 1:200

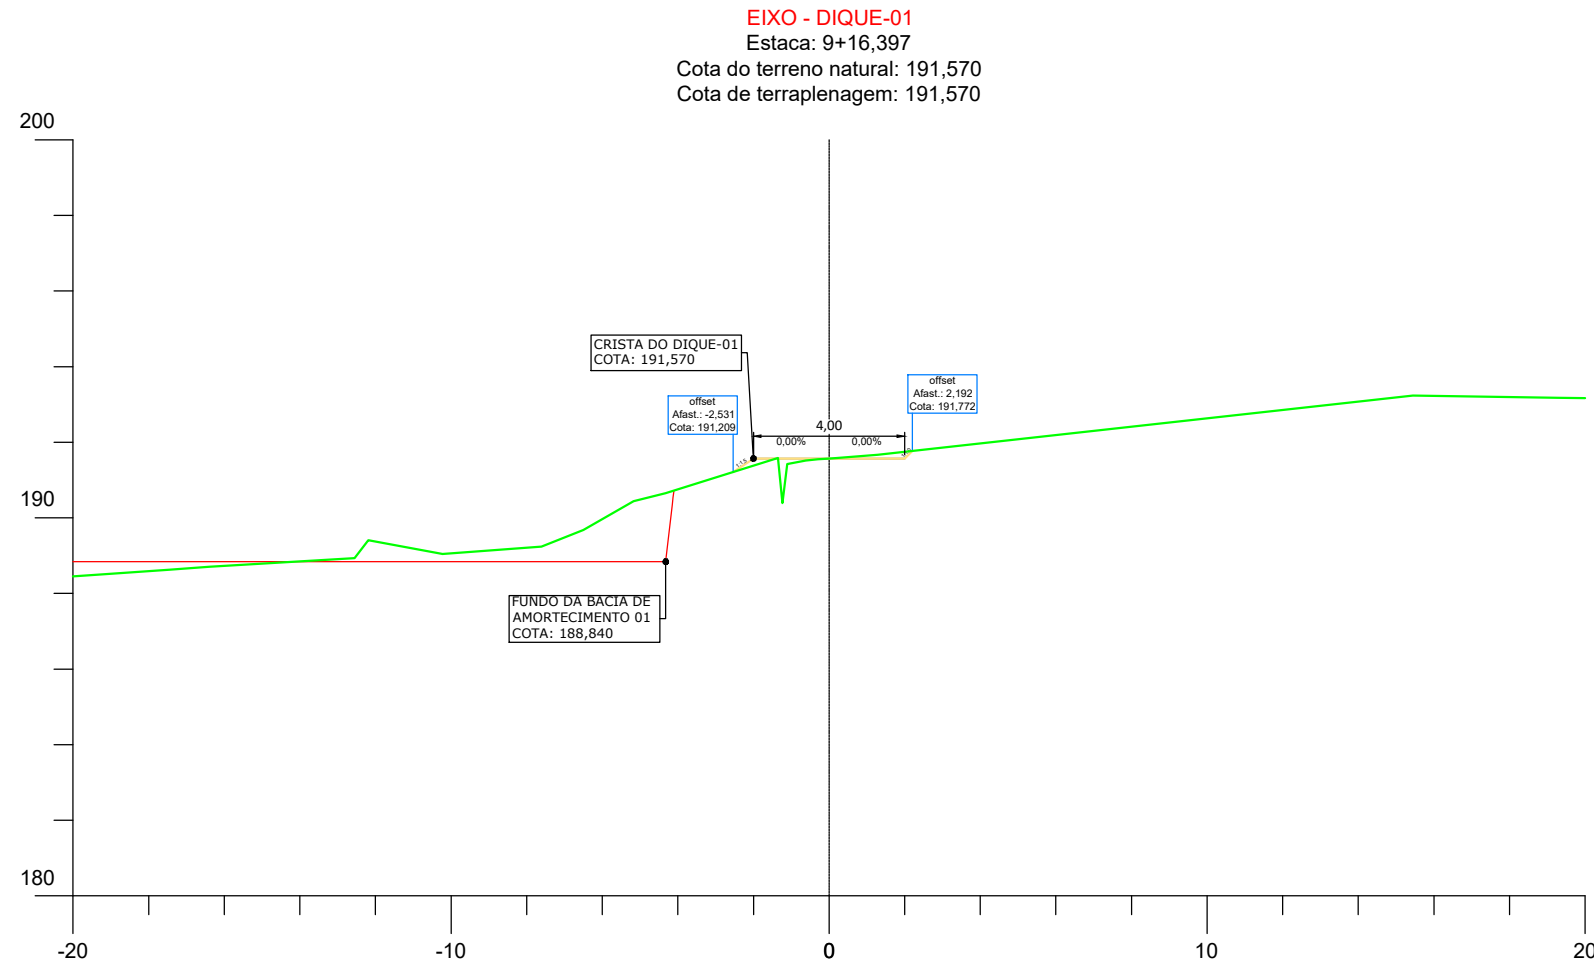


CUBAÇÃO DIQUE 01 - DA BACIA DE AMORTECIMENTO

Sem Escala

VOLUME EIXO - DIQUE-01 - TERRRAPLENAGEM								
Estaca	Área Corte	Área Aterro	Semi-Dis.	Vol. Corte	Vol. Aterro	Vol. Acum. Corte	Vol. Acum. Aterro	Dif. Vol. Acum.
0+0,000	0,12	0,10	0,000	0,000	0,000	0,000	0,000	0,000
0+12,828	0,00	9,41	12,828	0,797	60,992	0,797	60,992	-60,194
1+0,000	0,00	9,22	7,172	0,000	66,784	0,797	127,775	-126,978
1+4,789	0,00	8,84	4,789	0,000	43,249	0,797	171,024	-170,227
2+0,000	0,00	8,49	15,211	0,000	131,723	0,797	302,748	-301,950
3+0,000	0,00	10,99	20,000	0,000	194,848	0,797	497,596	-496,798
4+0,000	0,00	11,00	20,000	0,000	219,919	0,797	717,515	-716,718
5+0,000	0,00	11,83	20,000	0,000	228,286	0,797	945,801	-945,004
6+0,000	0,00	12,68	20,000	0,000	245,143	0,797	1190,945	-1190,147
7+0,000	0,00	12,81	20,000	0,000	254,887	0,797	1445,832	-1445,035
7+17,726	0,00	10,69	17,726	0,000	208,256	0,797	1654,088	-1653,291
8+0,000	0,00	10,24	2,274	0,000	23,707	0,797	1677,795	-1676,998
8+7,972	0,00	9,40	7,972	0,000	78,283	0,797	1756,078	-1755,281
9+0,000	0,00	5,12	12,028	0,000	86,594	0,797	1842,672	-1841,875
9+0,254	0,00	5,03	0,254	0,000	1,288	0,797	1843,960	-1843,163
9+5,506	0,00	6,08	5,252	0,000	28,743	0,797	1872,703	-1871,906
9+16,397	0,18	0,33	10,891	1,009	34,666	1,806	1907,369	-1905,563

LEGENDA







- PERFIL**
- TERRENO NATURAL
 - GREIDE DA BACIA
 - GALERIA
 - POÇO DE VISITA
 - COTA GERATRIZ INTERNA
 - NÚMERO DO TRECHO
 - DIÂMETRO DO TRECHO
 - DECLIVIDADE DO TRECHO
 - EXTENSÃO DO TRECHO

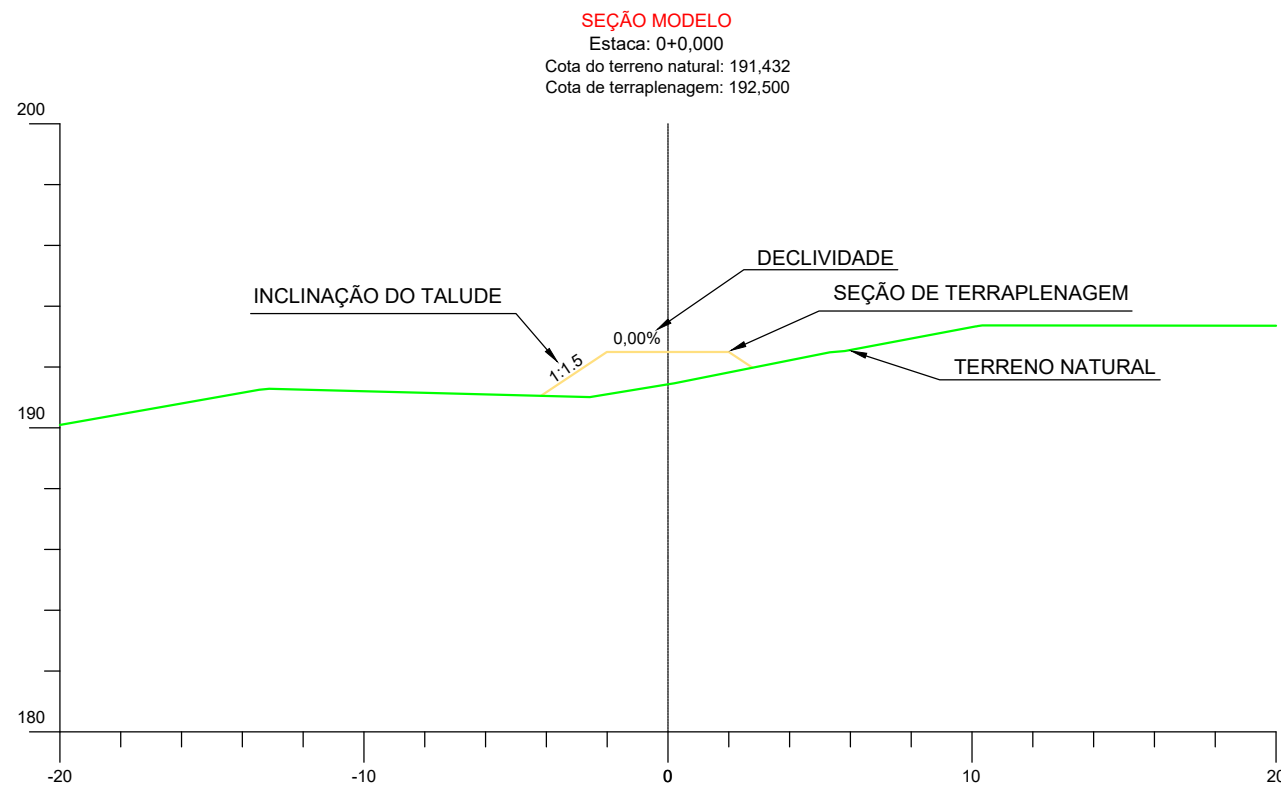

LOCAL DO PROJETO: DIVERSAS DO BAIRRO GUATÓS - MUNICÍPIO DE CORUMBÁ/ MS			
OBRA: INFRAESTRUTURA URBANA: PAVIMENTAÇÃO ASFÁLTICA, DRENAGEM DE ÁGUAS PLUVIAIS, SINALIZAÇÃO VIÁRIA E CALÇADAS E ACESSIBILIDADES			
CONTEÚDO DA PRANCHA: PROJETO EXECUTIVO PROJETO DE DRENAGEM BACIA DE AMORTECIMENTO - DIQUES			
CONTRATANTE: FUNDAÇÃO DE DESENVOLVIMENTO URBANO E PATRIMÔNIO HISTÓRICO DO MUNICÍPIO DE CORUMBÁ/MS CNPJ: 58.801.112/0001-21 Avenida General Rondon, 985 Centro, Corumbá-MS, Brasil - CEP: 79.330-020		CONTRATADA: MARCIO MACHADO MEDEIROS:558 89905104 Assinado de forma digital por MARCIO MACHADO MEDEIROS:558 89905104 Dados: 2026.03.24 17:42:05 -04'00'	
Nº DATA REV DESCRIÇÃO		DATA: MAR/2026 REVISÃO: 00 ESCALA: INDICADAS PRANCHA: 15.6	


SEÇÕES TRANSVERSAIS DIQUE 01 - DA BACIA DE AMORTECIMENTO

Escala 1:200

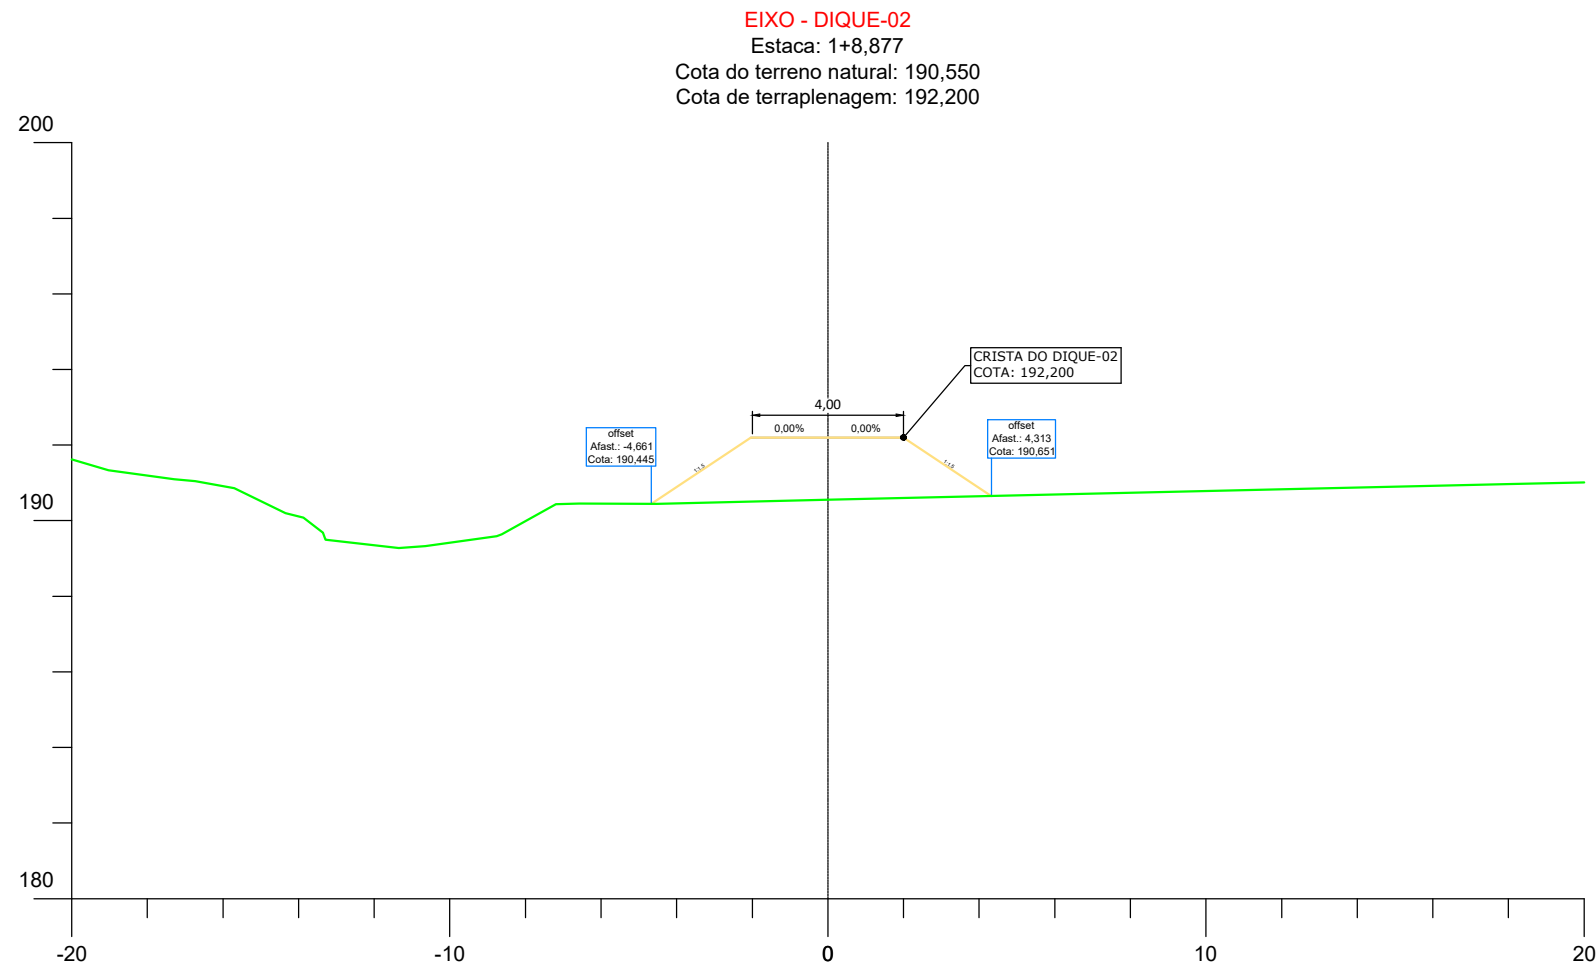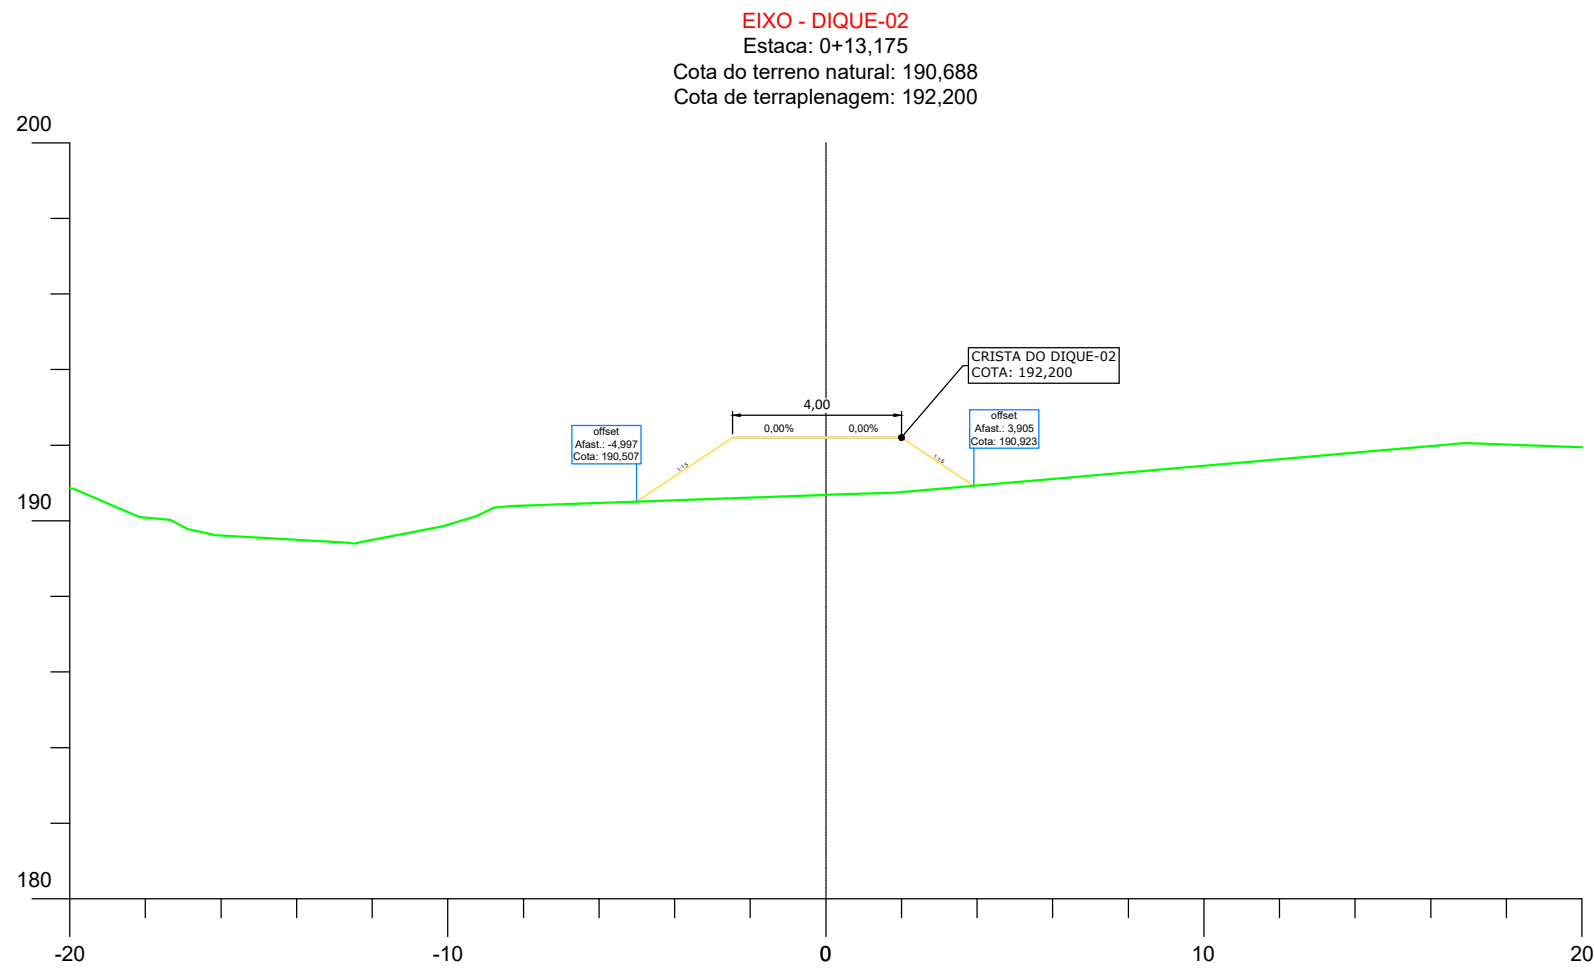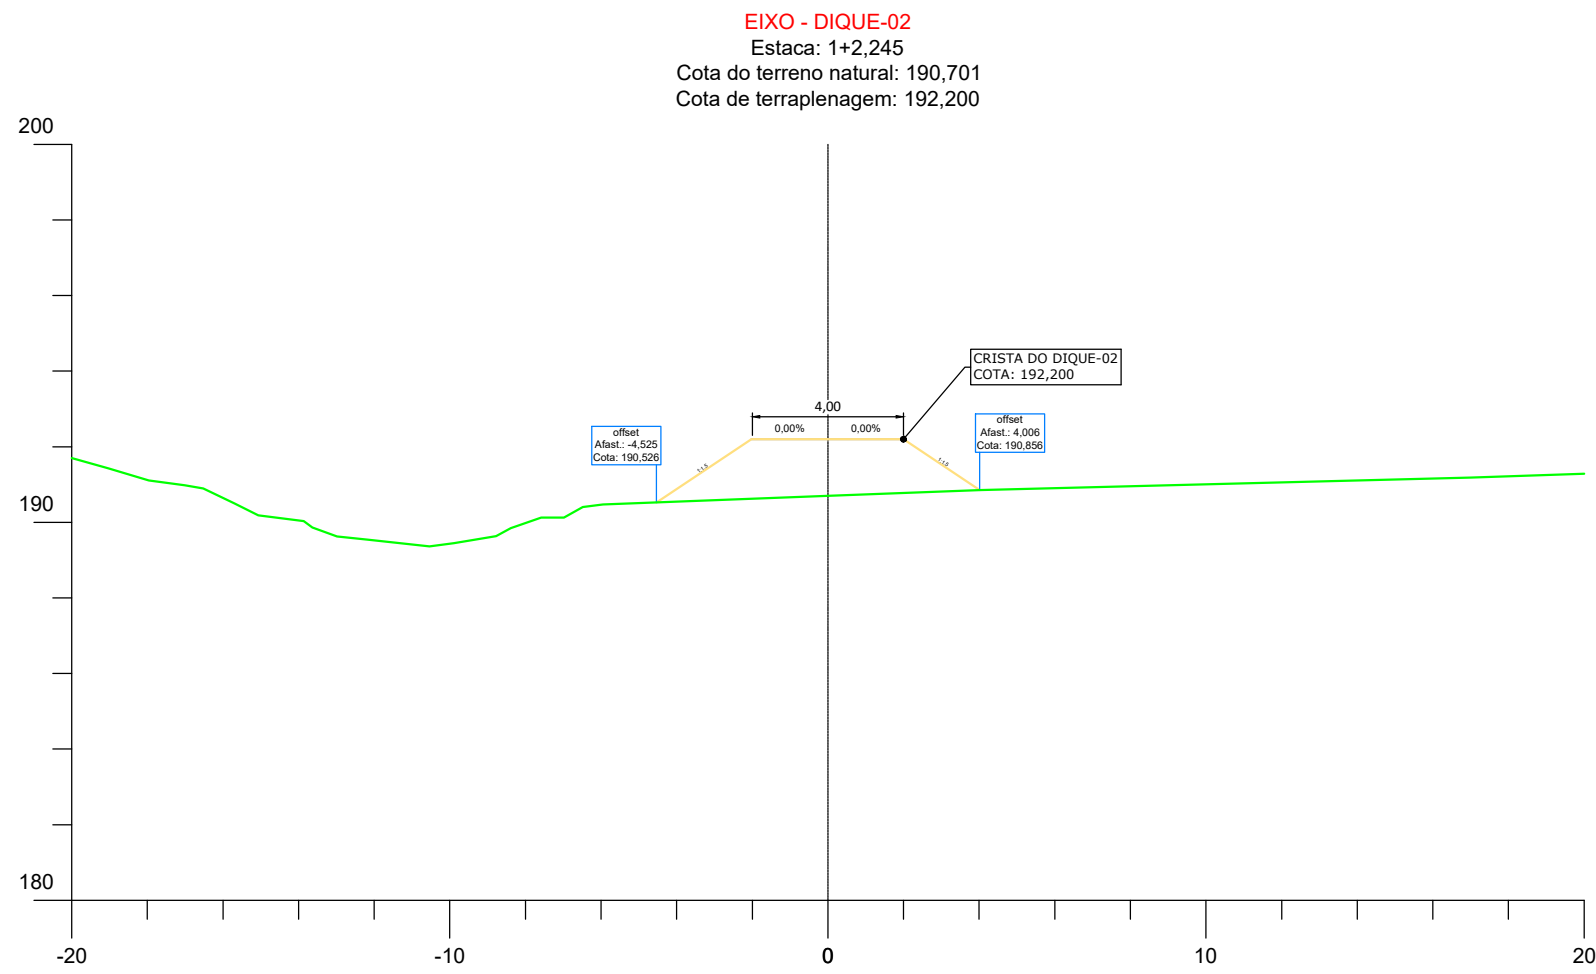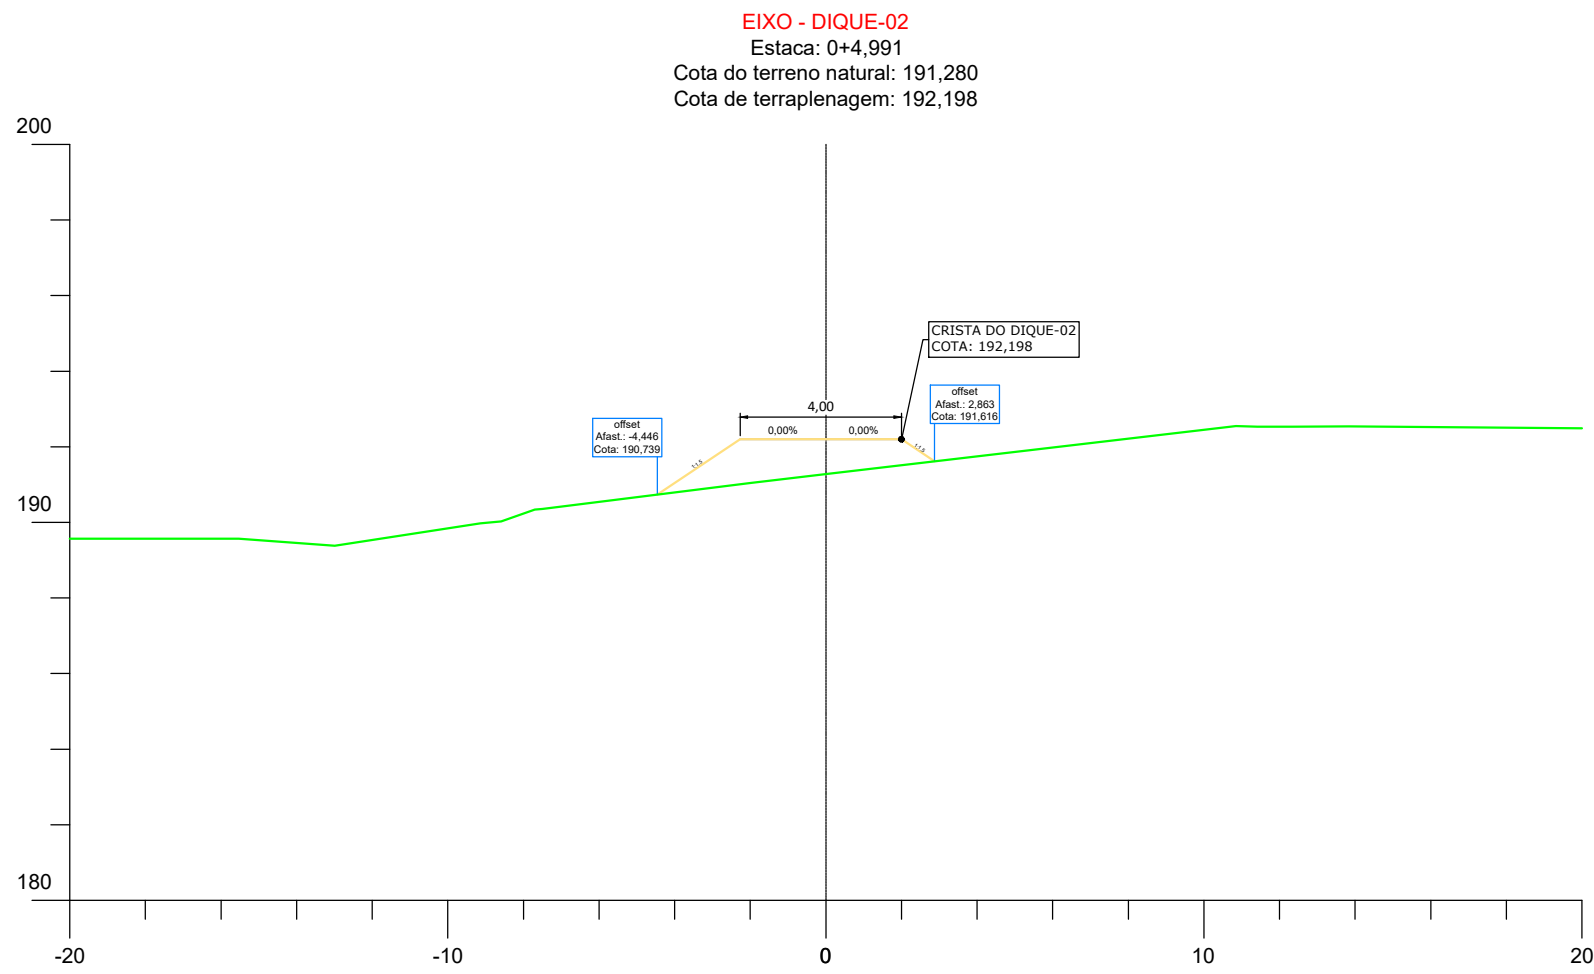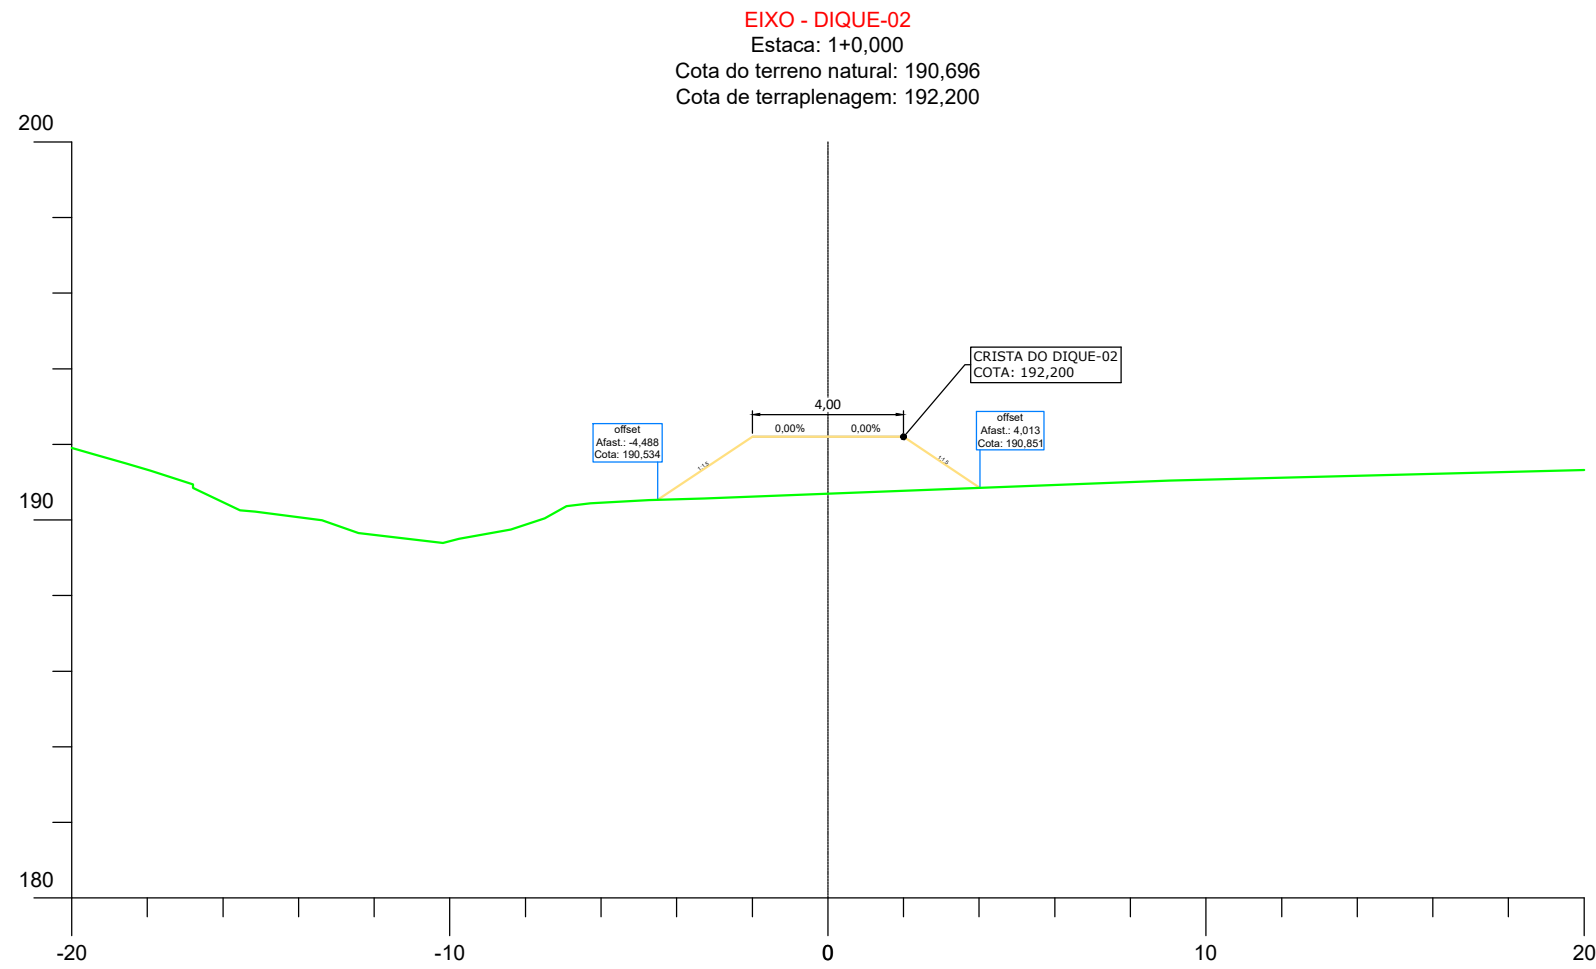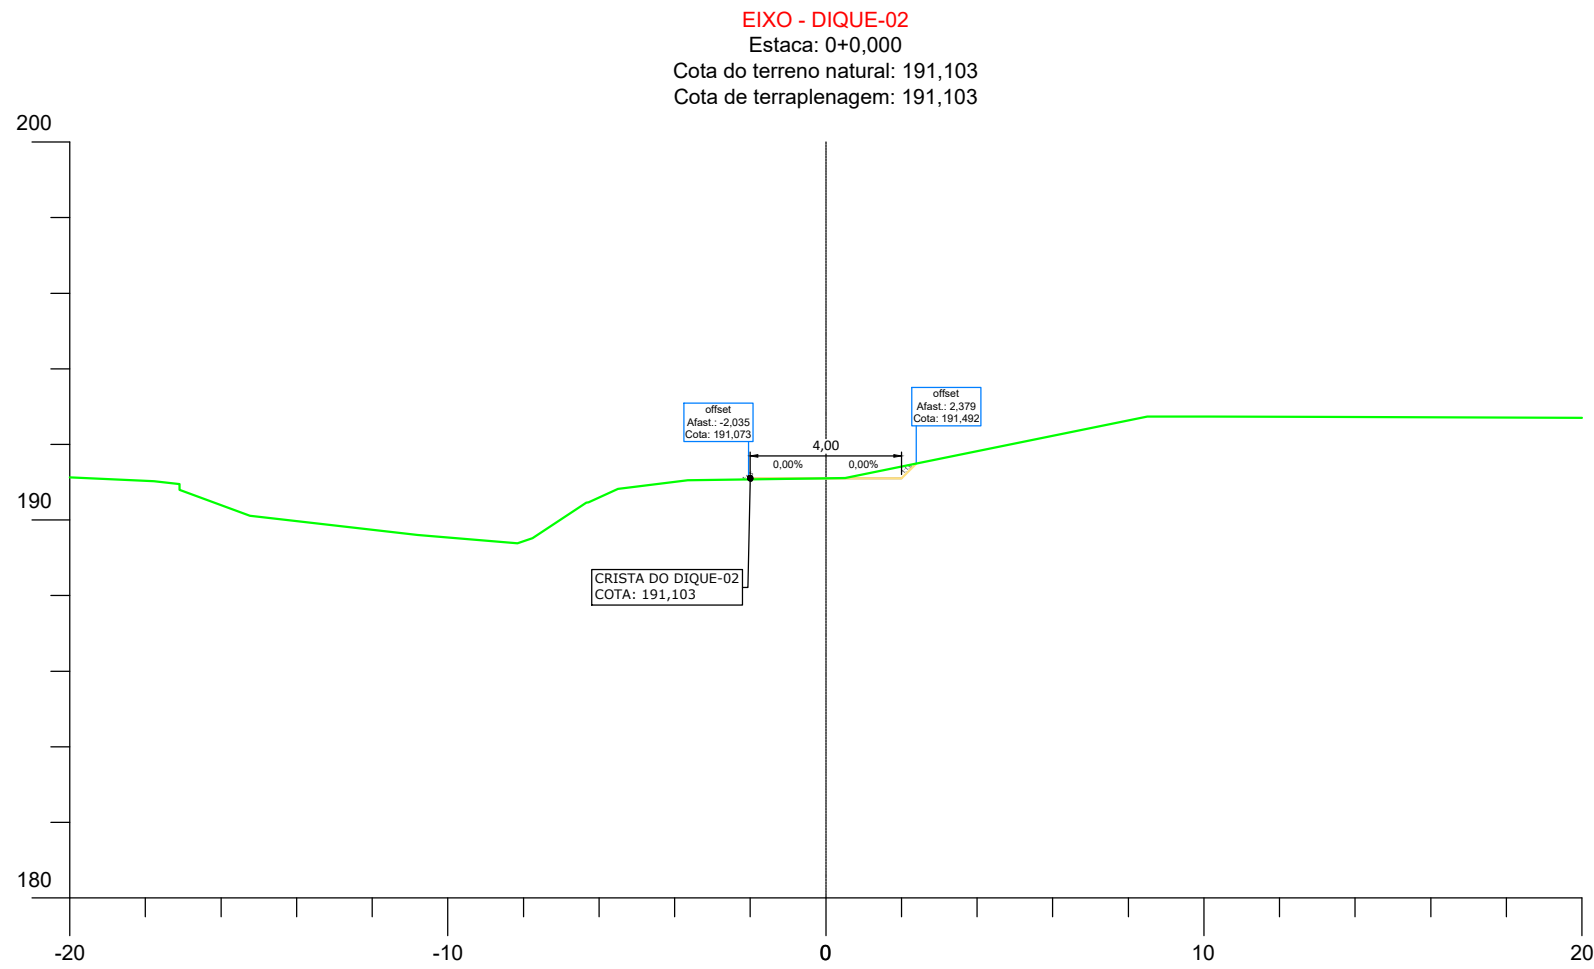

LEGENDA







- PERFIL**
- TERRENO NATURAL
 - GREIDE DA BACIA
 - GALERIA
 - POÇO DE VISITA
 - COTA GERATRIZ INTERNA
 - NÚMERO DO TRECHO
 - DIÂMETRO DO TRECHO
 - DECLIVIDADE DO TRECHO
 - EXTENSÃO DO TRECHO

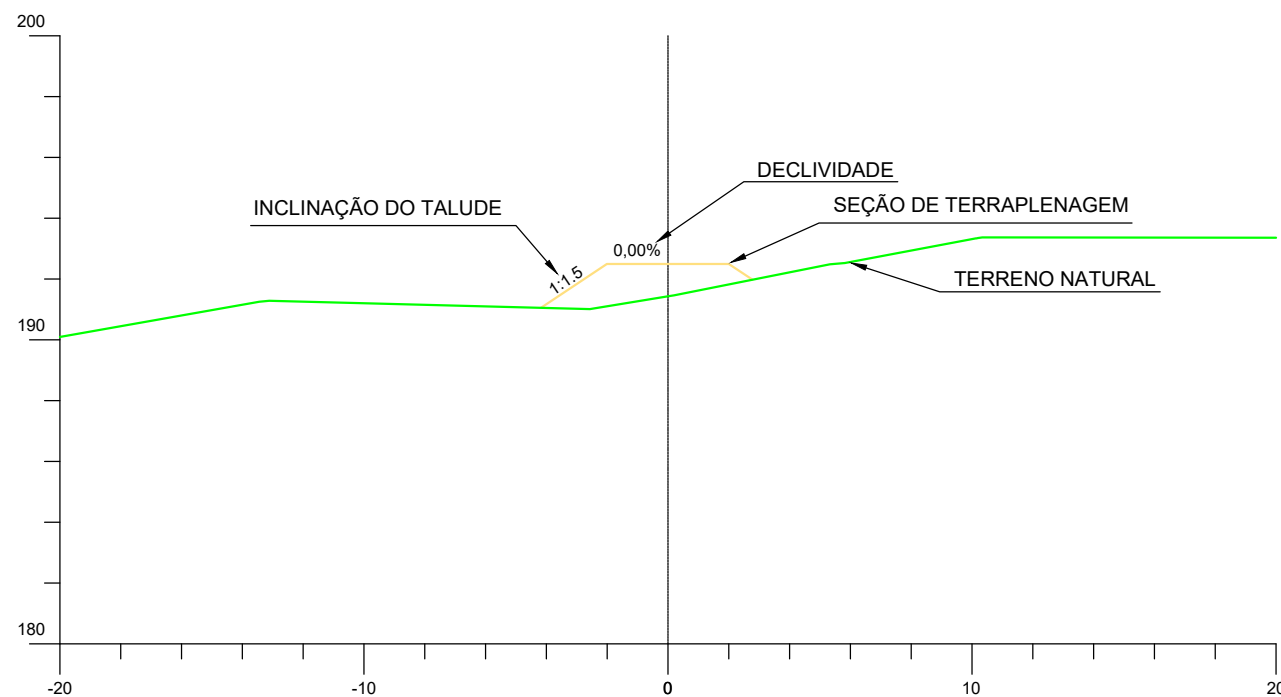

LOCAL DO PROJETO: DIVERSAS DO BAIRRO GUATÓS - MUNICÍPIO DE CORUMBÁ/ MS			
OBRA: INFRAESTRUTURA URBANA: PAVIMENTAÇÃO ASFÁLTICA, DRENAGEM DE ÁGUAS PLUVIAIS, SINALIZAÇÃO VIÁRIA E CALÇADAS E ACESSIBILIDADES			
CONTEÚDO DA PRANCHA: PROJETO EXECUTIVO PROJETO DE DRENAGEM BACIA DE AMORTECIMENTO - DIQUES			
CONTRATANTE:  FUNDAÇÃO DE DESENVOLVIMENTO URBANO E PATRIMÔNIO HISTÓRICO DO MUNICÍPIO DE CORUMBÁ/MS CNPJ: 58.801.112/0001-21 Avenida General Rondon, 985 Centro, Corumbá-MS, Brasil - CEP: 79.330-020		CONTRATADA:  MARCIO MACHADO MEDEIROS:5588 9905104 Assinado de forma digital por MARCIO MACHADO MEDEIROS:5588 9905104 Dados: 2026.03.24 17:42:36 -04'00' MARCIO MACHADO MEDEIROS ENGENHEIRO CIVIL CREA-MS: 68.051 Rua Alberto Neder, 328 - Sala 92 Jardim dos Estados - CEP 79020-326 Fone (071) 99983-3584 - Campo Grande, MS E-mail: adm@inframs.eng.br	
Nº	DATA	REV	DESCRIÇÃO
DATA:	REVISÃO:	ESCALA:	PRANCHA:
MAR/2026	00	INDICADAS	15.7


SEÇÕES TRANSVERSAIS DIQUE 01 - DA BACIA DE AMORTECIMENTO

Escala 1:200

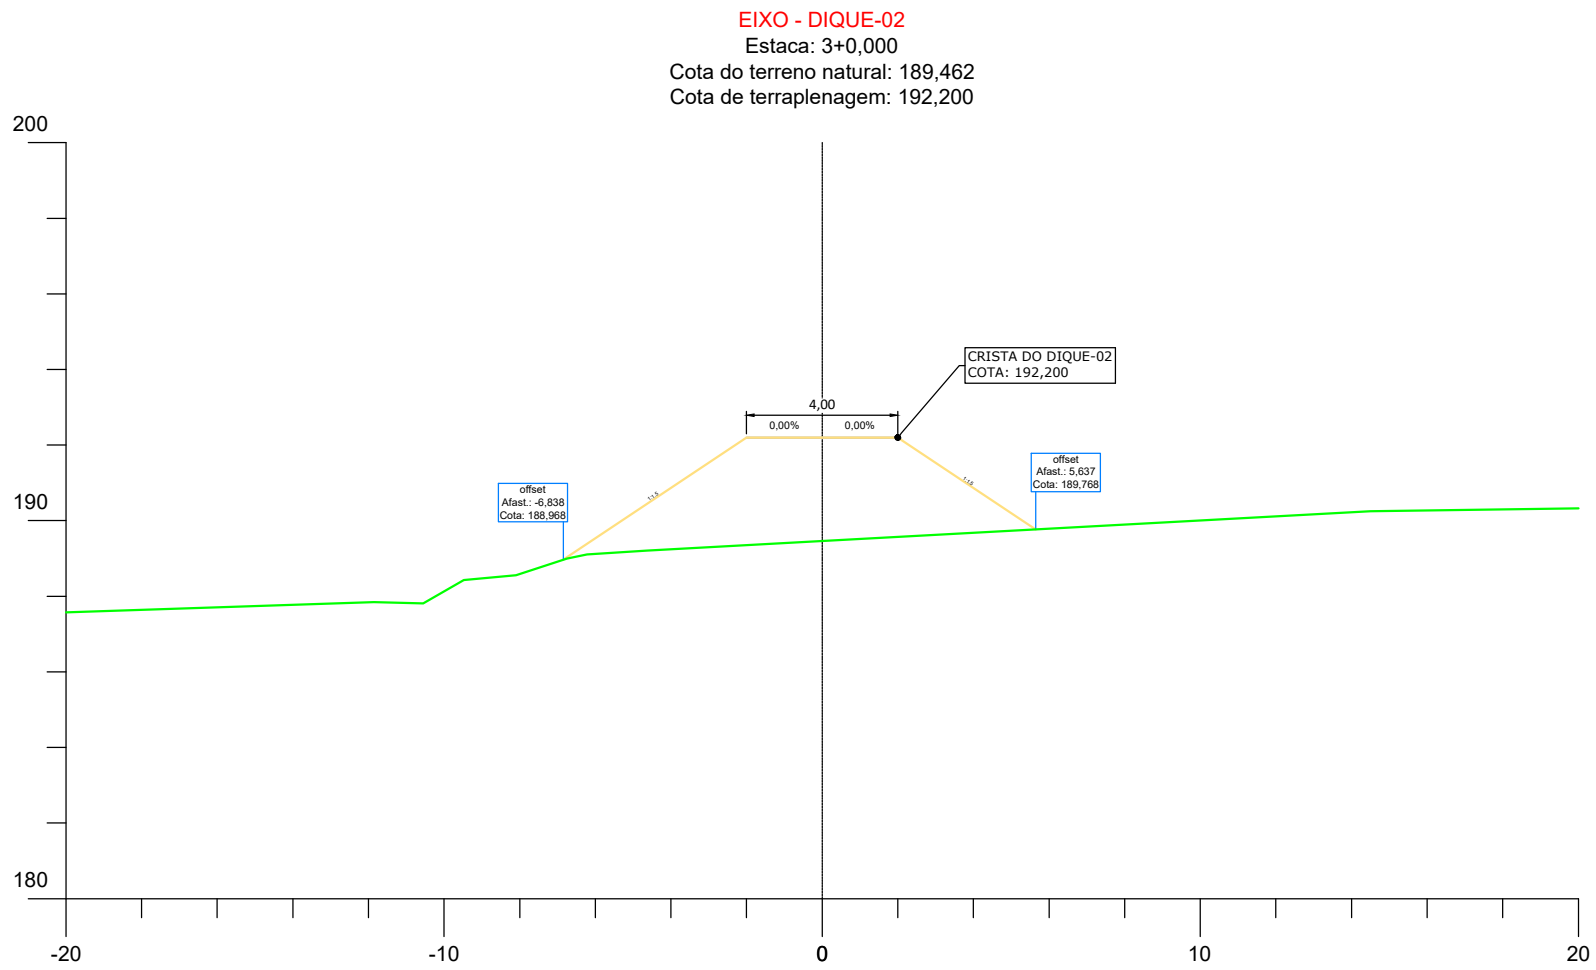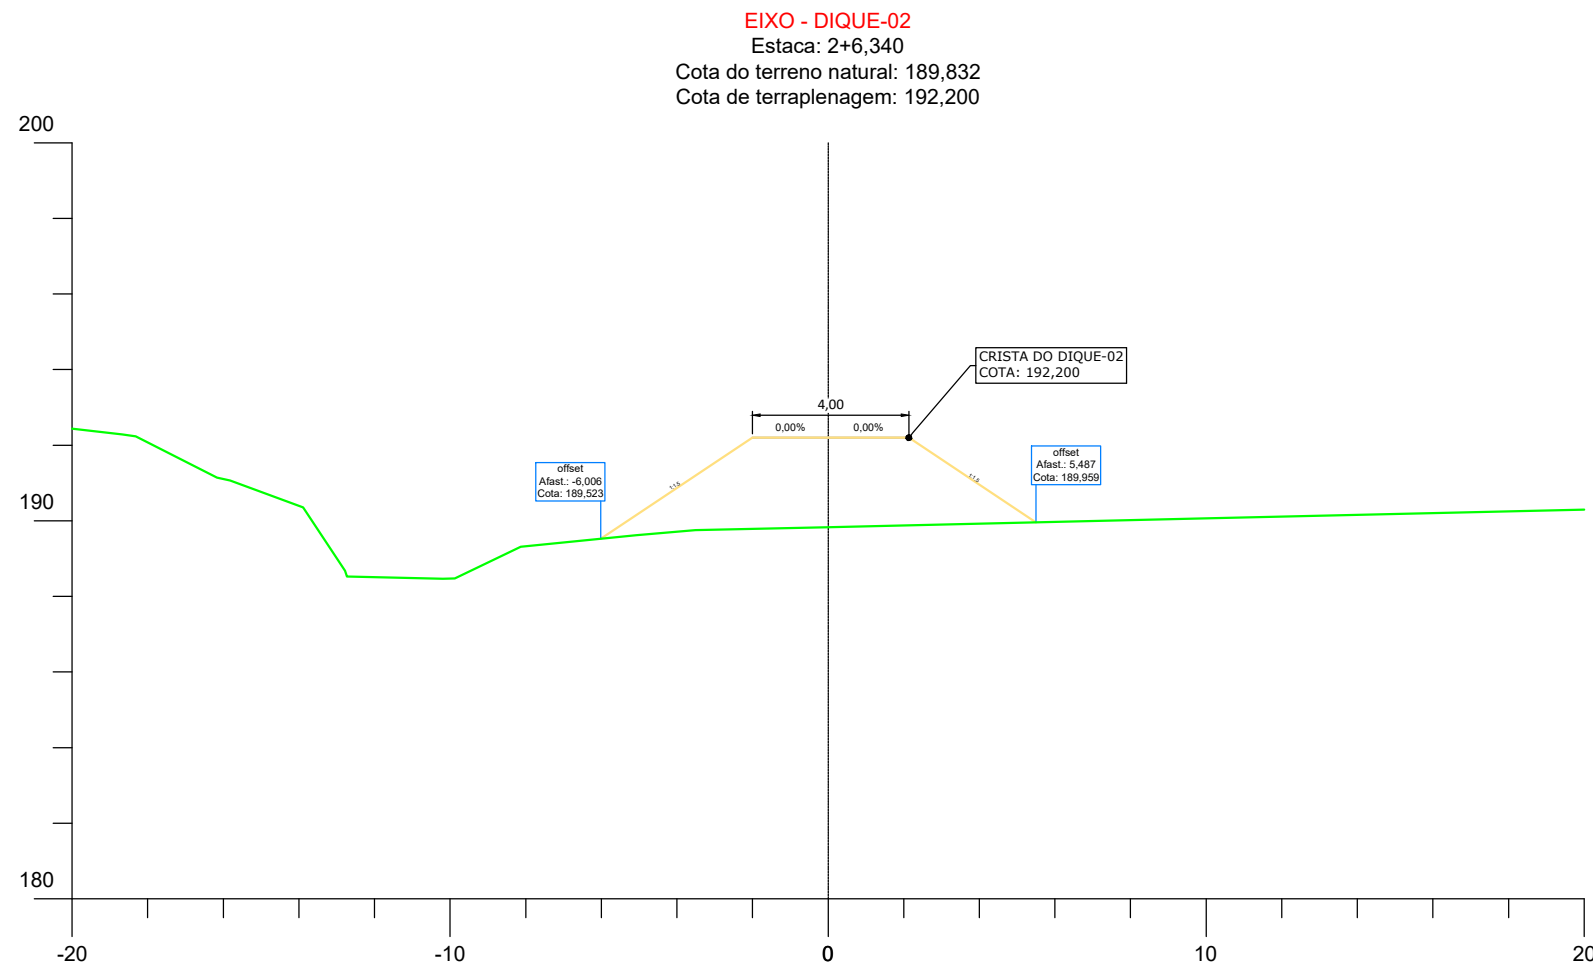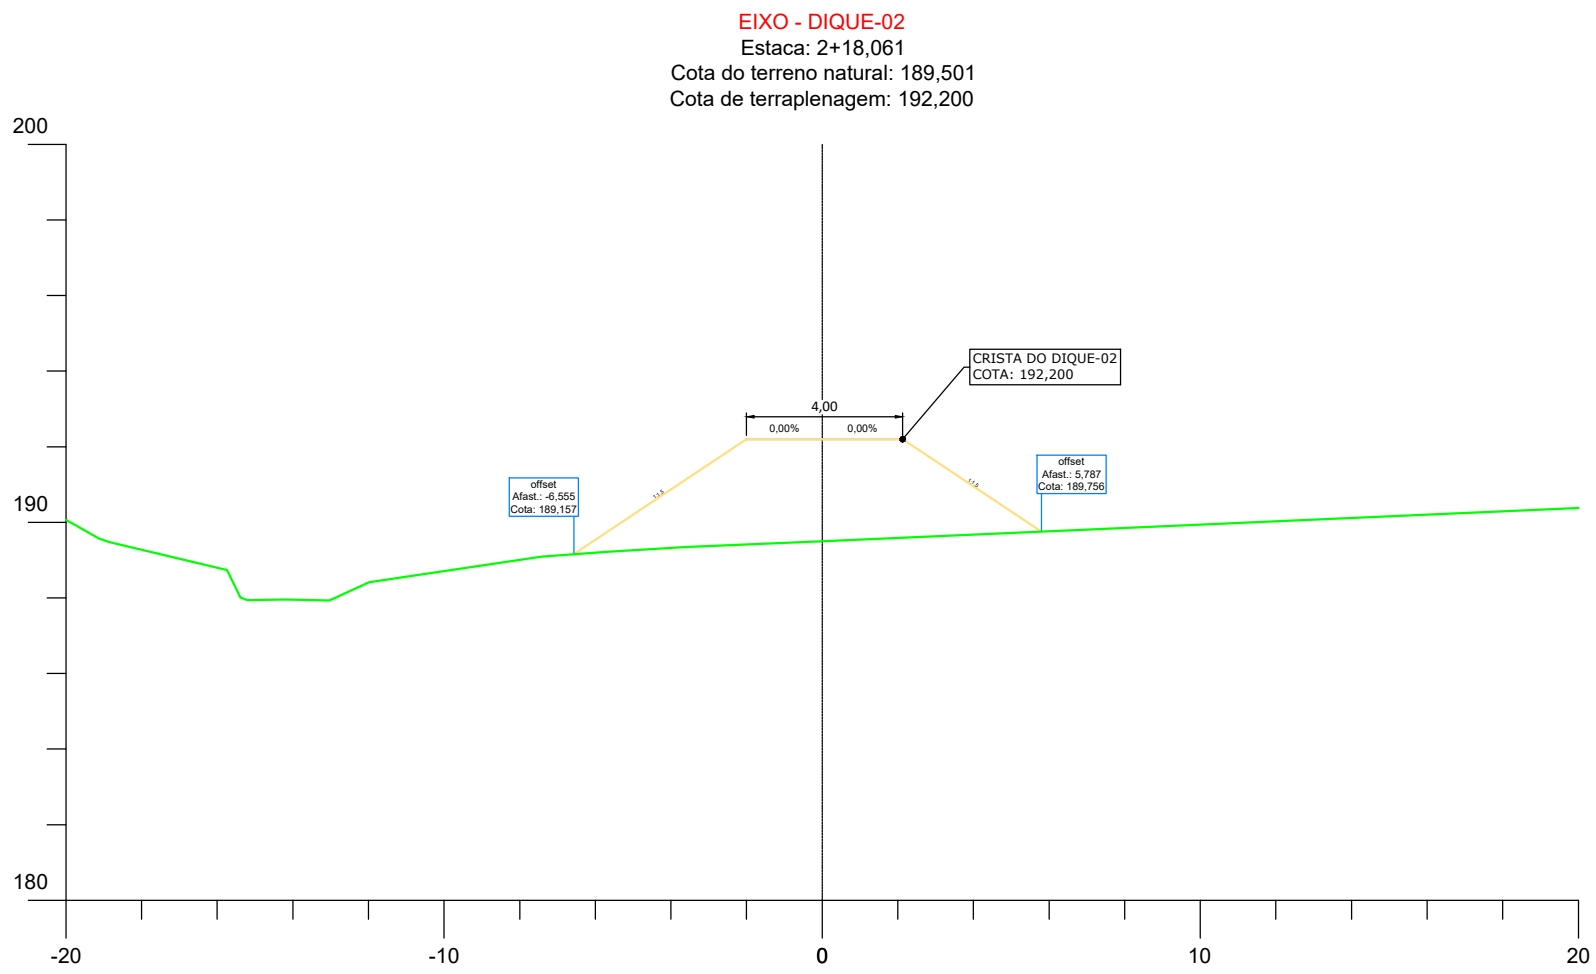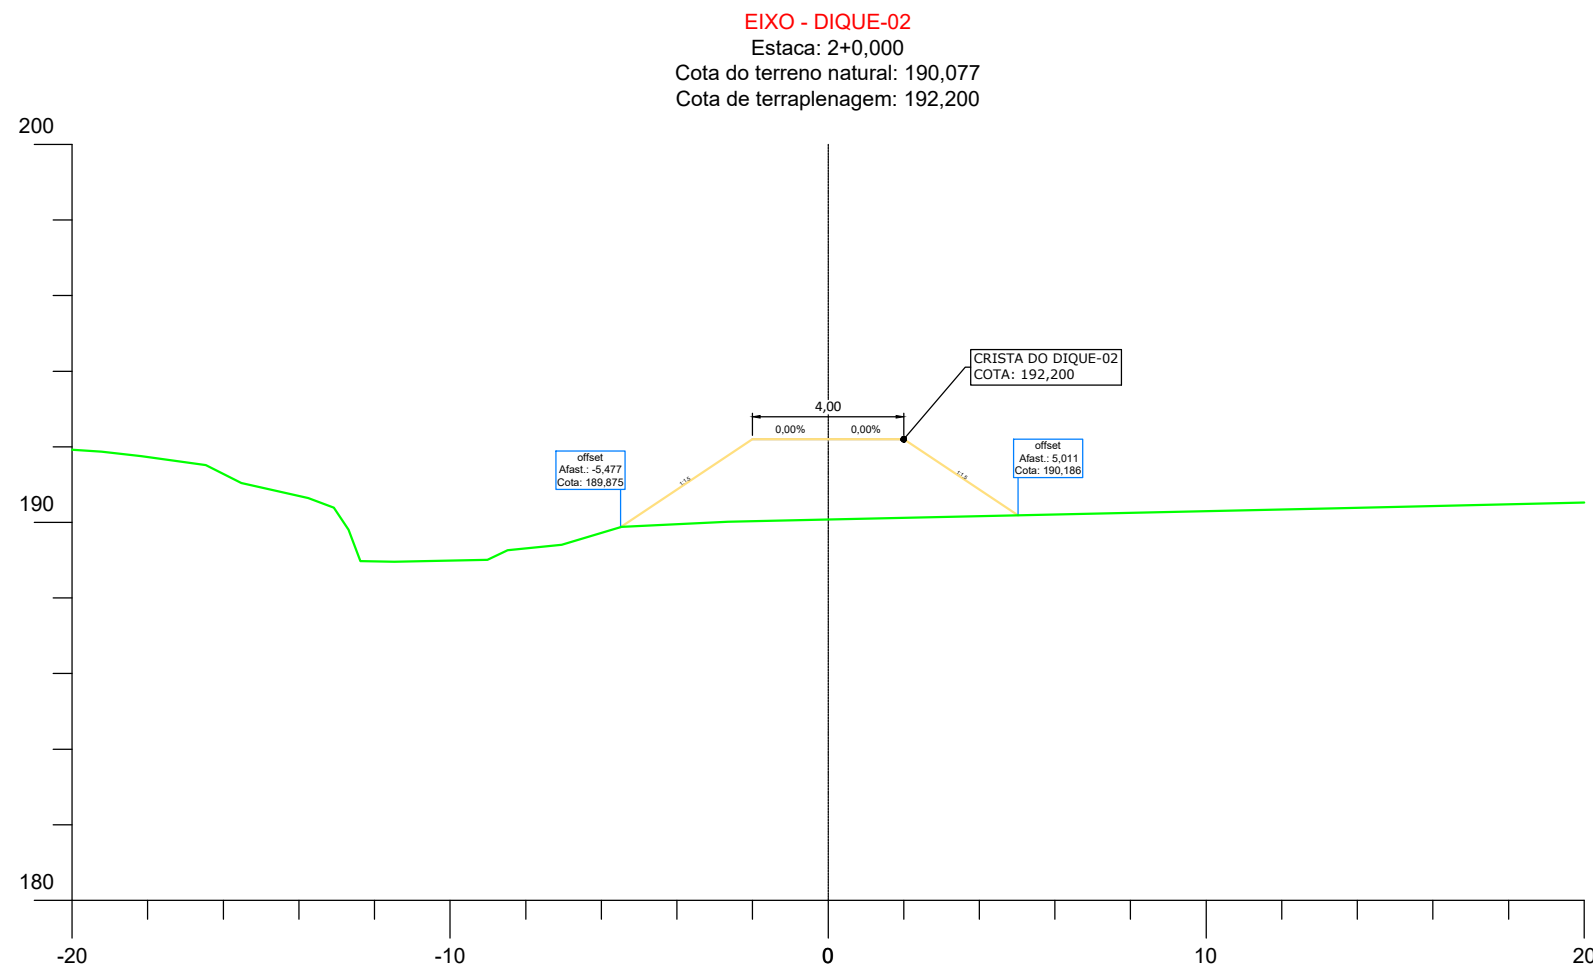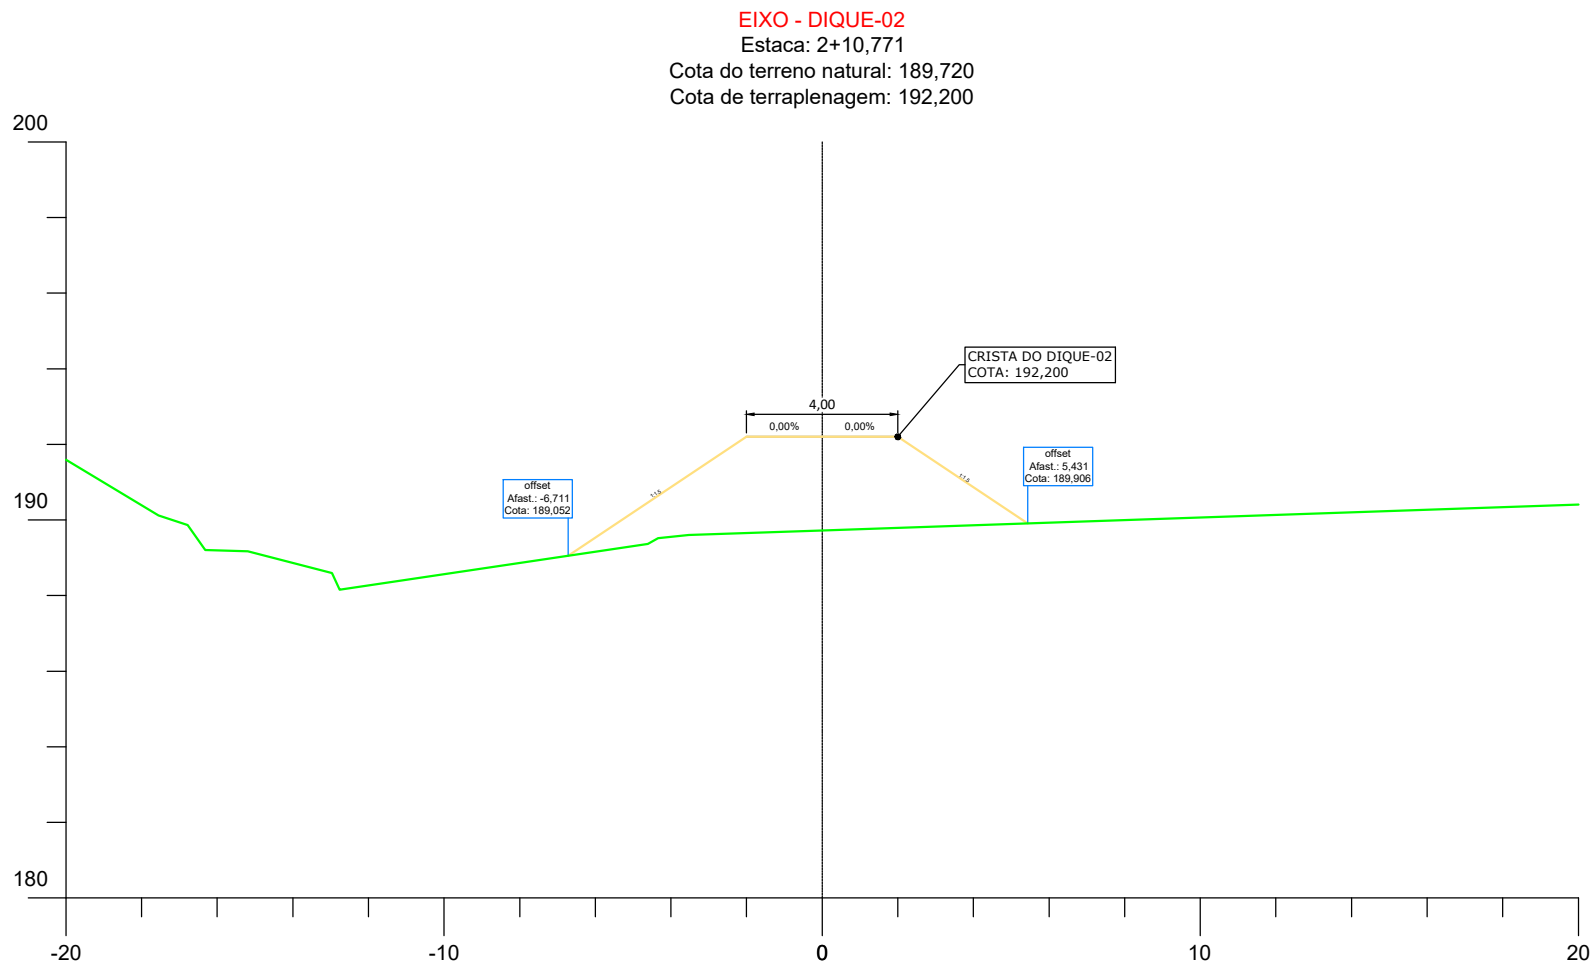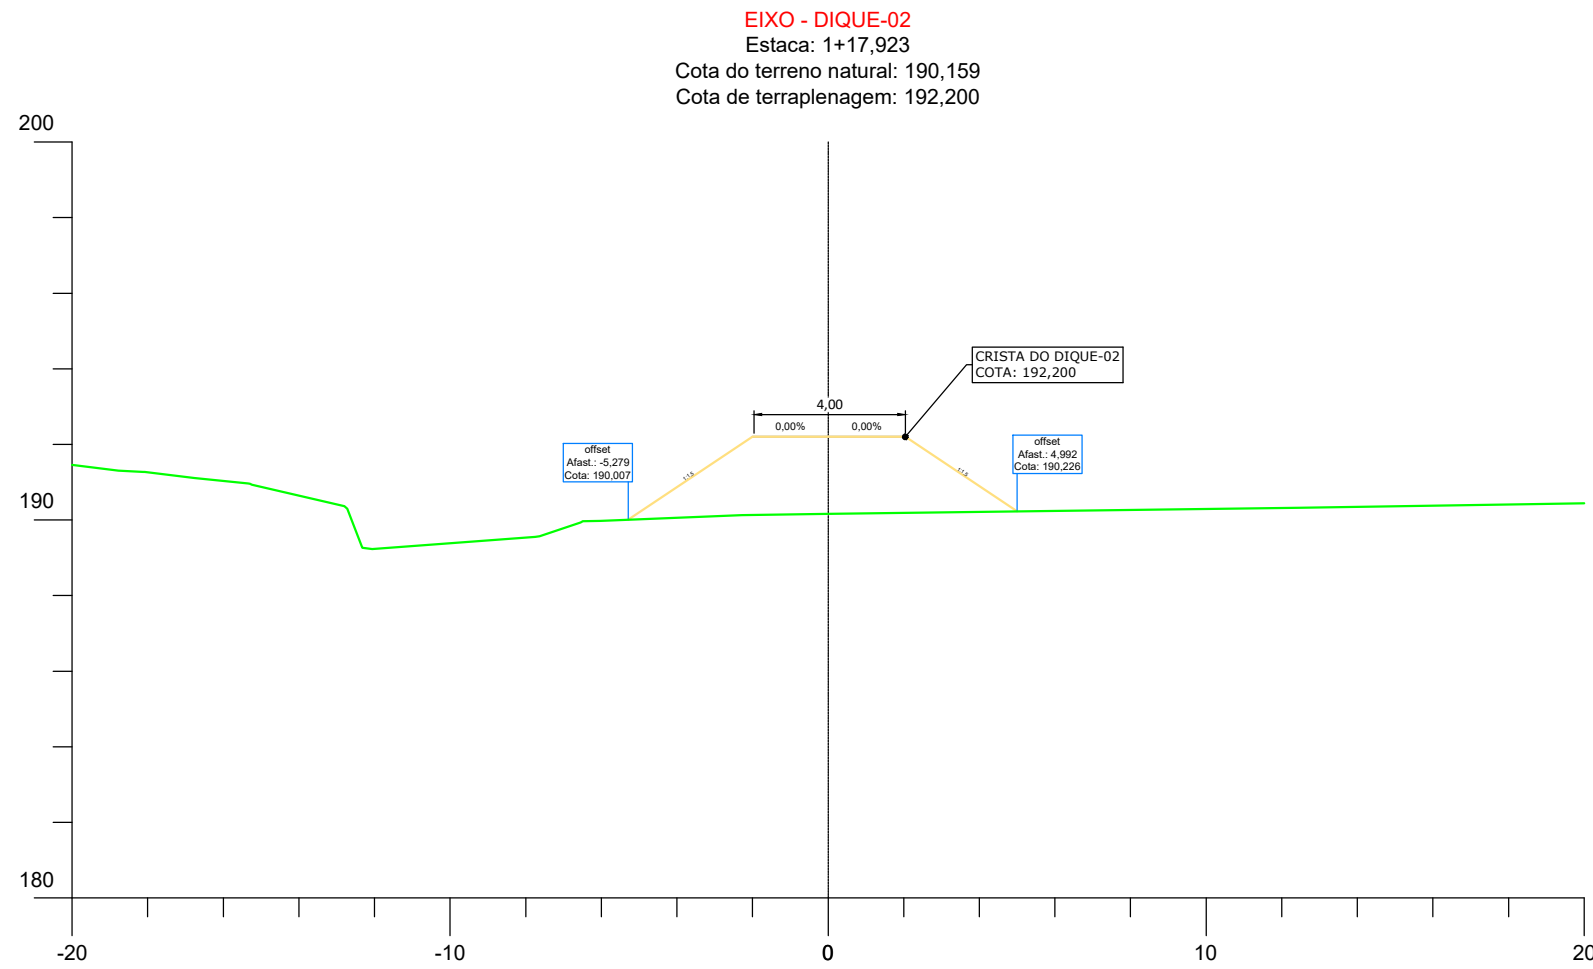

LEGENDA







- PERFIL**
- TERRENO NATURAL
 - GREIDE DA BACIA
 - GALERIA
 - POÇO DE VISITA
 - COTA GERATRIZ INTERNA
 - NÚMERO DO TRECHO
 - DIÂMETRO DO TRECHO
 - DECLIVIDADE DO TRECHO
 - EXTENSÃO DO TRECHO

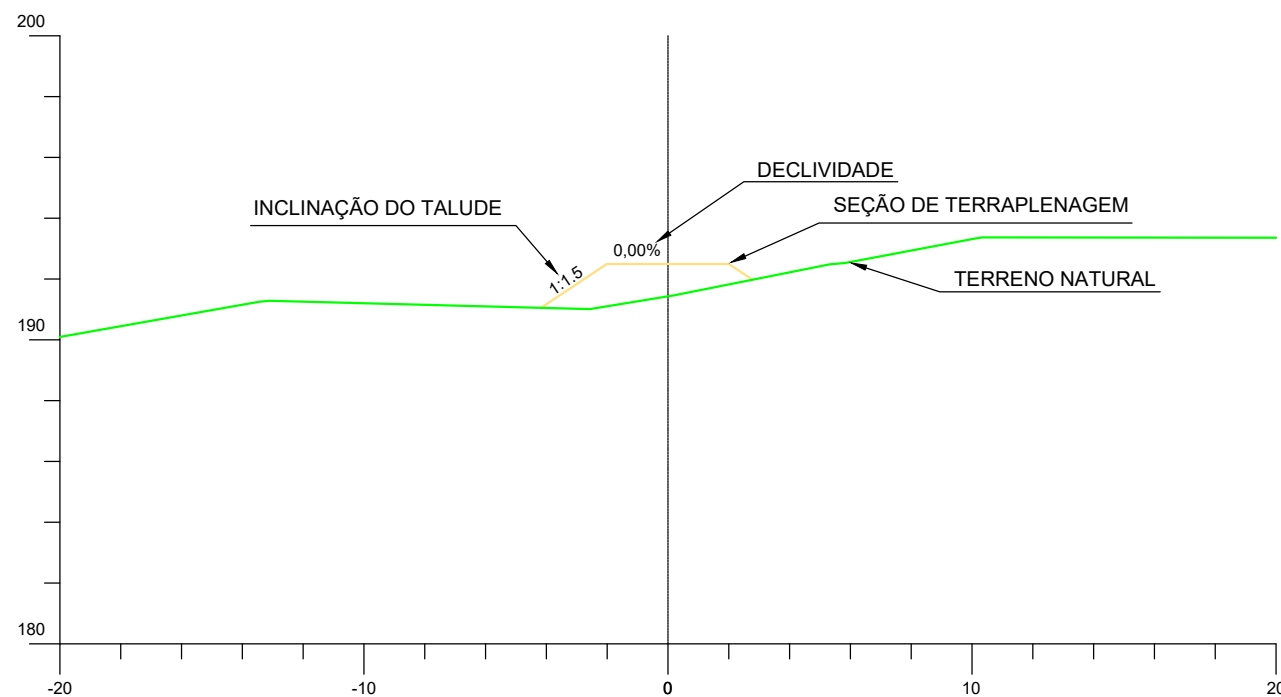

LOCAL DO PROJETO: DIVERSAS DO BAIRRO GUATÓS - MUNICÍPIO DE CORUMBÁ/ MS			
OBRA: INFRAESTRUTURA URBANA: PAVIMENTAÇÃO ASFÁLTICA, DRENAGEM DE ÁGUAS PLUVIAIS, SINALIZAÇÃO VIÁRIA E CALÇADAS E ACESSIBILIDADES			
CONTEÚDO DA PRANCHA: PROJETO EXECUTIVO PROJETO DE DRENAGEM BACIA DE AMORTECIMENTO - DIQUES			
CONTRATANTE:  FUNDAÇÃO DE DESENVOLVIMENTO URBANO E PATRIMÔNIO HISTÓRICO DO MUNICÍPIO DE CORUMBÁ/MS Avenida General Rondon, 985 Centro, Corumbá-MS, Brasil - CEP: 79.330-020		CONTRATADA:  MARCIO MACHADO MEDEIROS:55889 Assinado de forma digital por MARCIO MACHADO MEDEIROS:5588905104 Dados: 2026.03.24 17:43:12 -04'00' MARCIO MACHADO MEDEIROS ENGENHEIRO CIVIL CREA-MS: 68.051 Rua Alberto Neder, 328 - Sala 92 Jardim dos Estados - CEP: 79020-326 Fone: (67) 99983-3584 - Campo Grande, MS E-mail: adm@inframs.eng.br	
Nº	DATA	REV	DESCRIÇÃO
DATA:	REVISÃO:	ESCALA:	PRANCHA:
MAR/2026	00	INDICADAS	15.8


SEÇÕES TRANSVERSAIS DIQUE 01 - DA BACIA DE AMORTECIMENTO

Escala 1:200

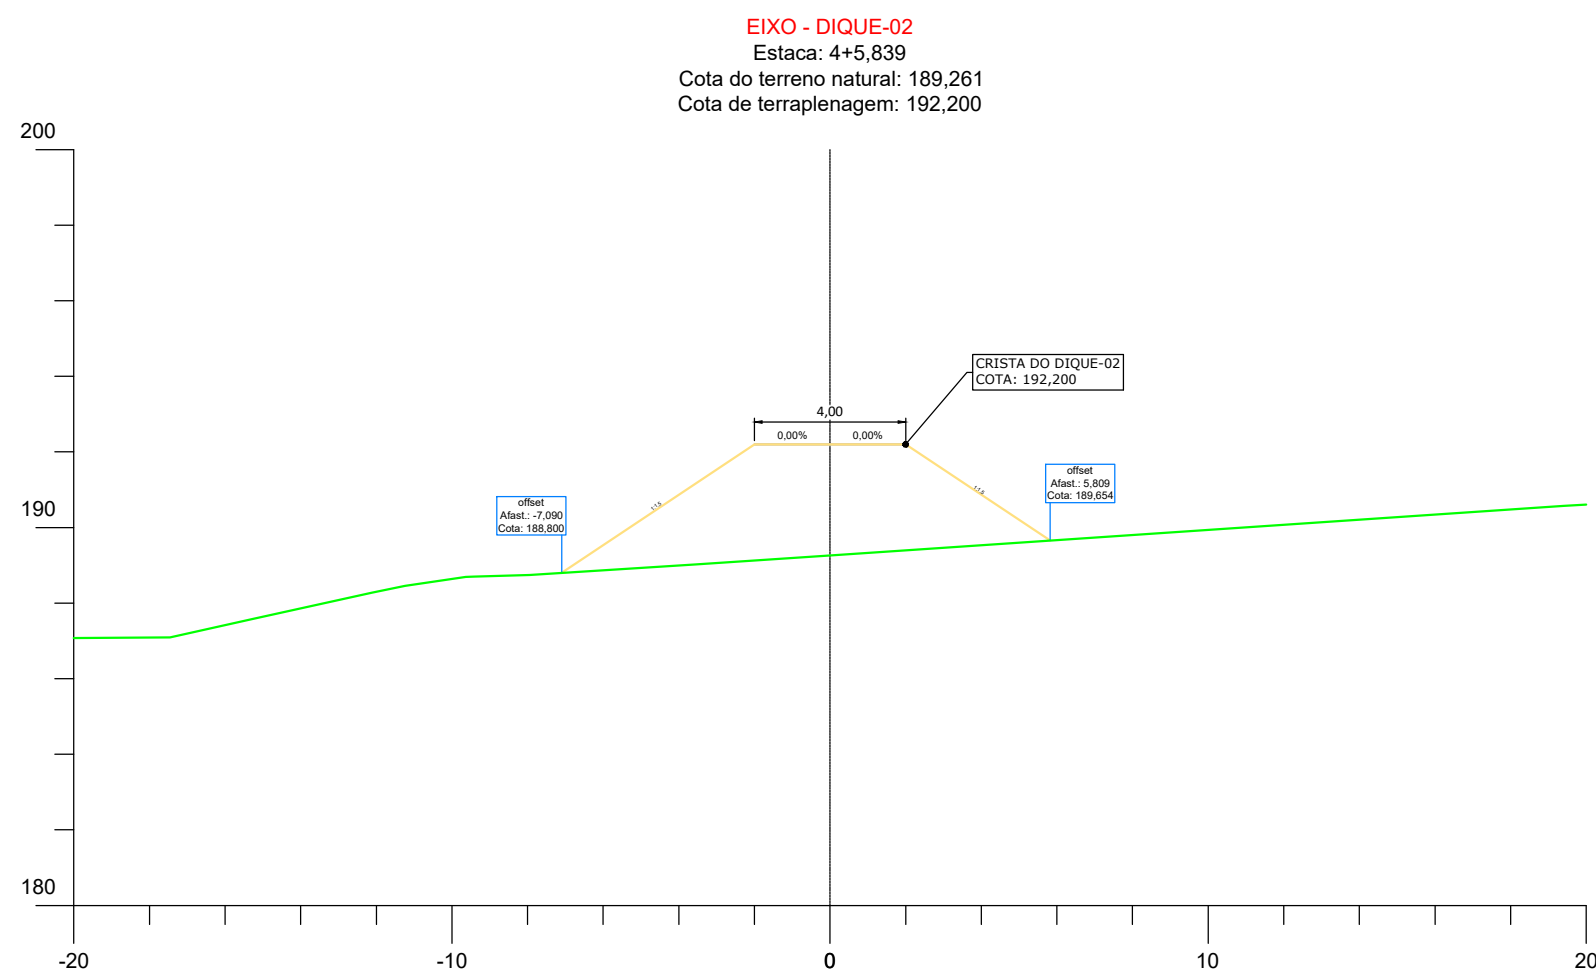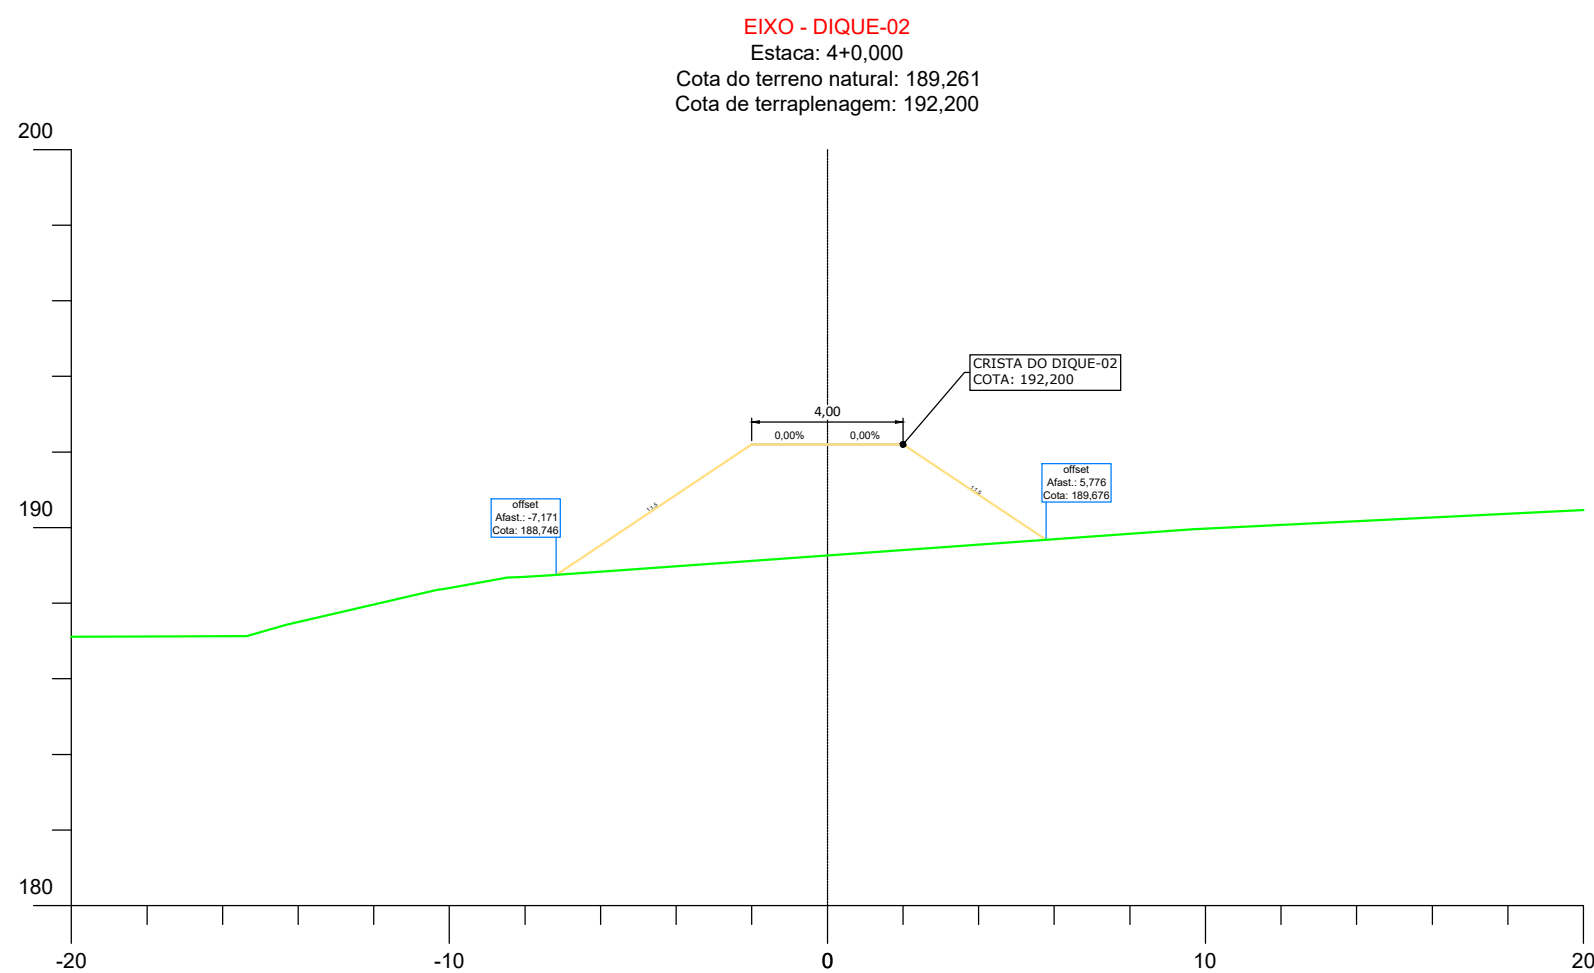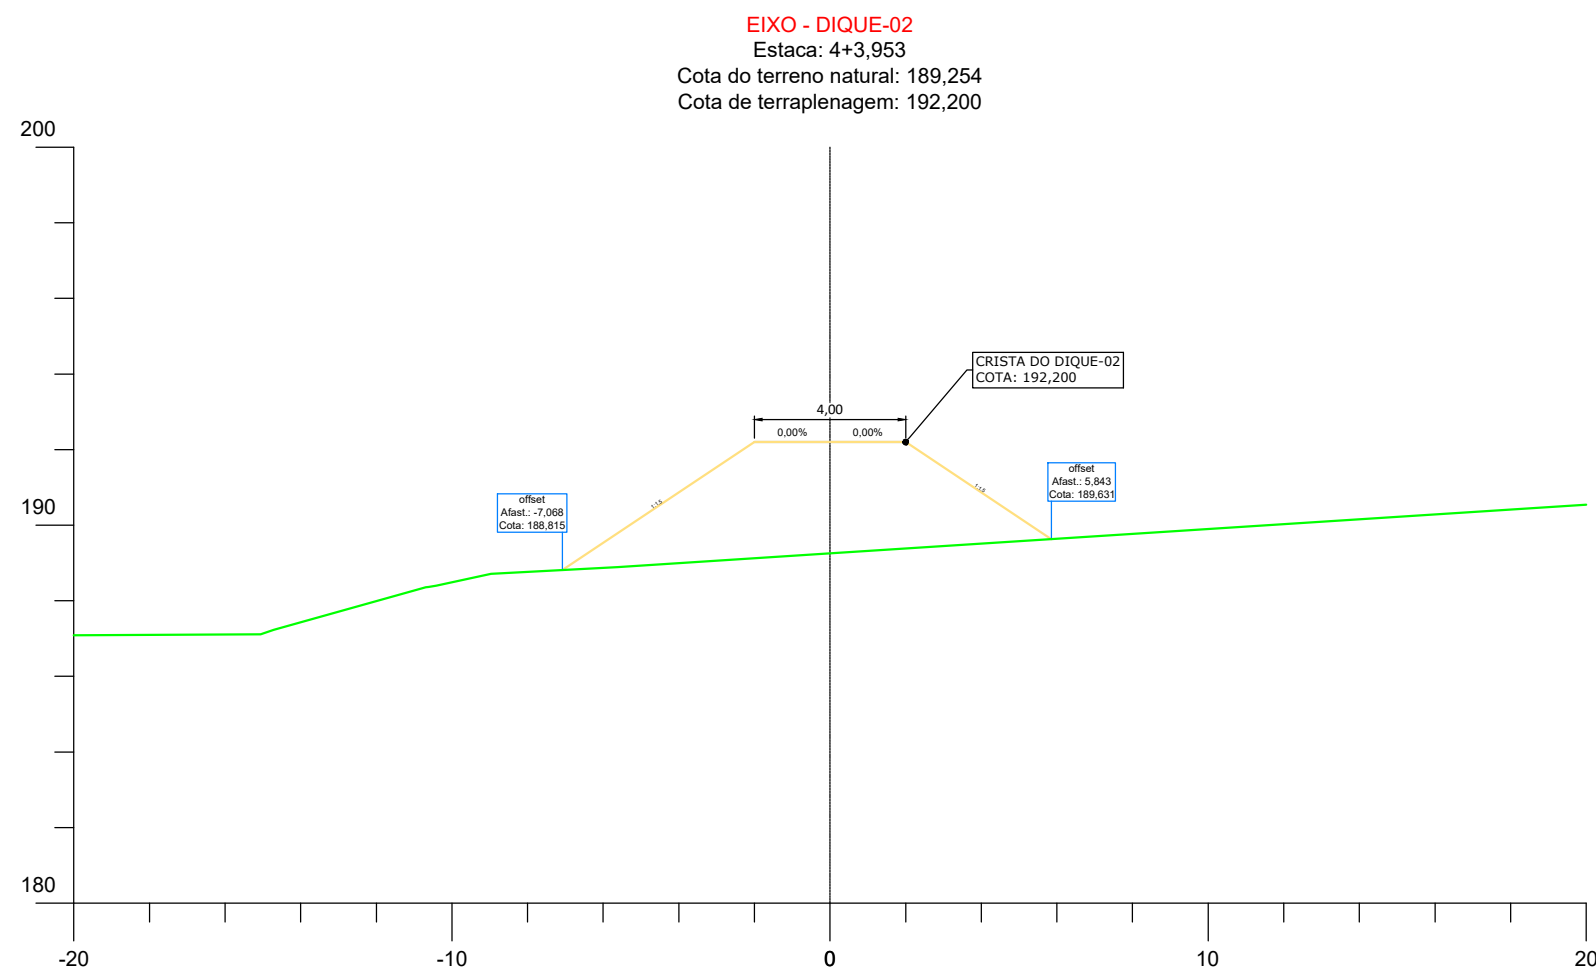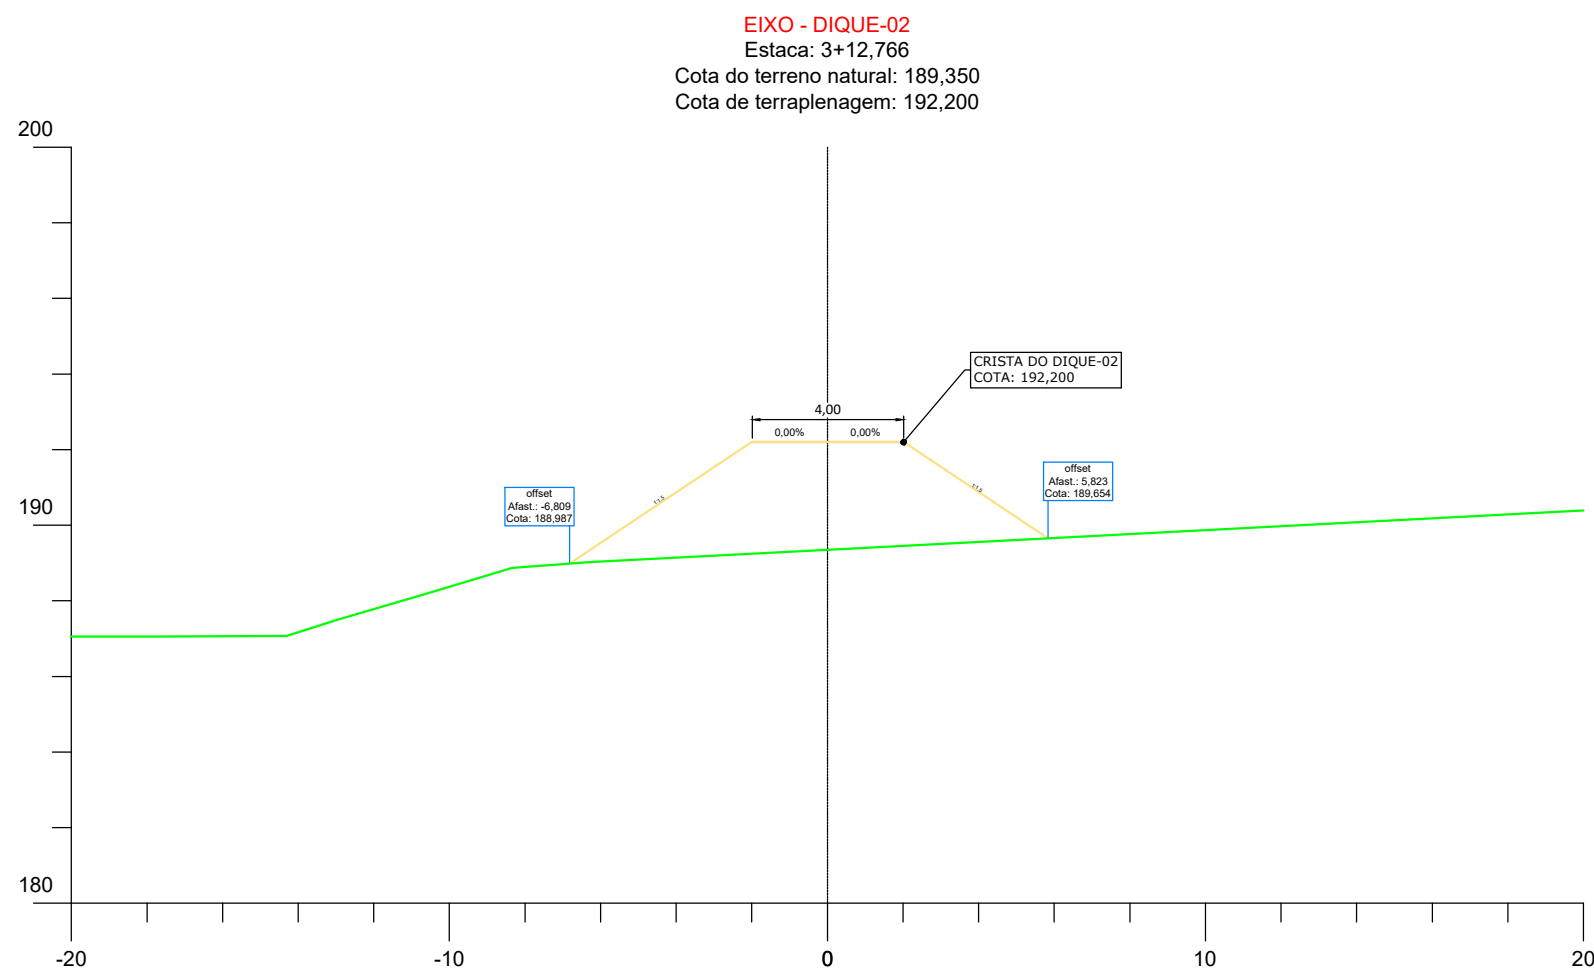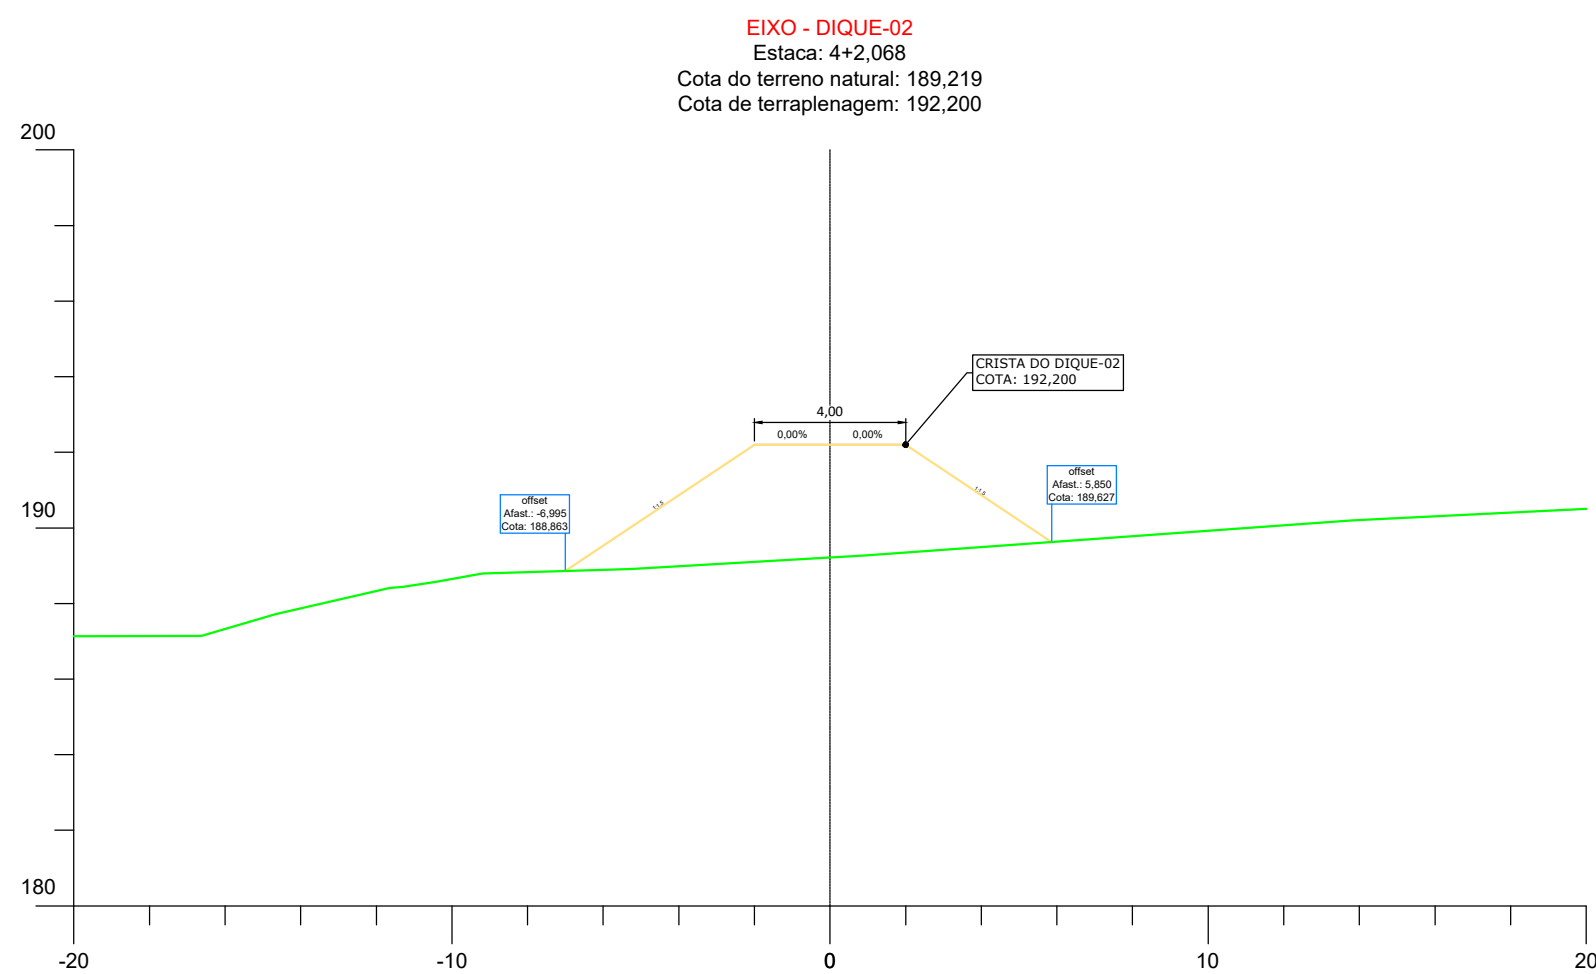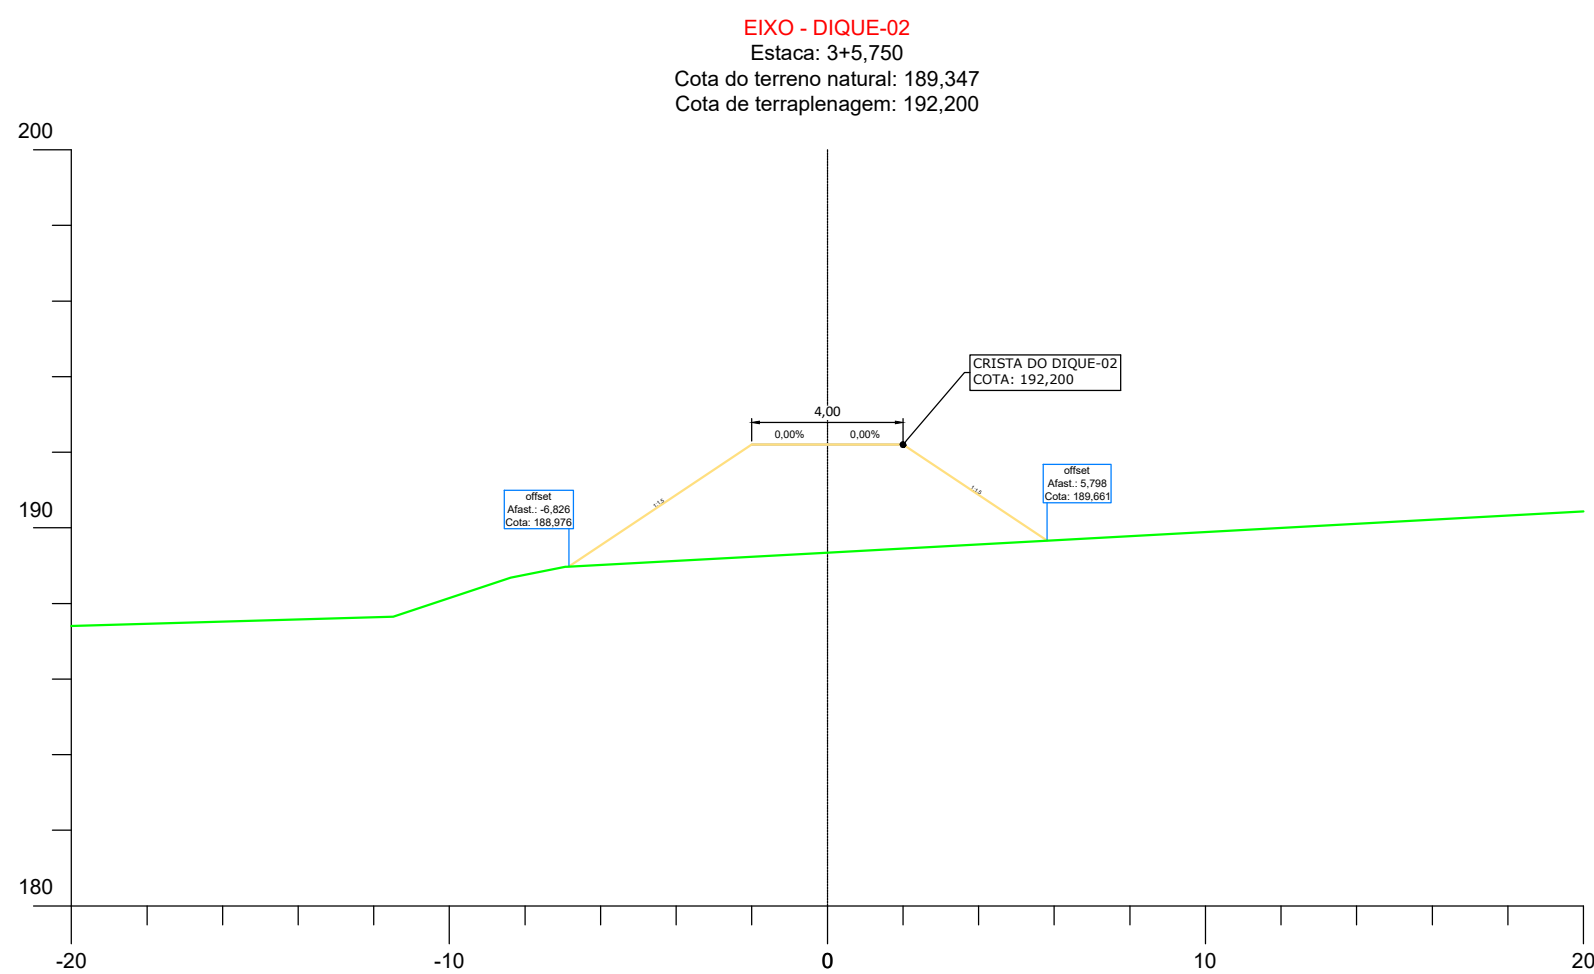

LEGENDA







- PERFIL**
- TERRENO NATURAL
 - GREIDE DA BACIA
 - GALERIA
 - POÇO DE VISITA
 - COTA GERATRIZ INTERNA
 - NÚMERO DO TRECHO
 - DIÂMETRO DO TRECHO
 - DECLIVIDADE DO TRECHO
 - EXTENSÃO DO TRECHO

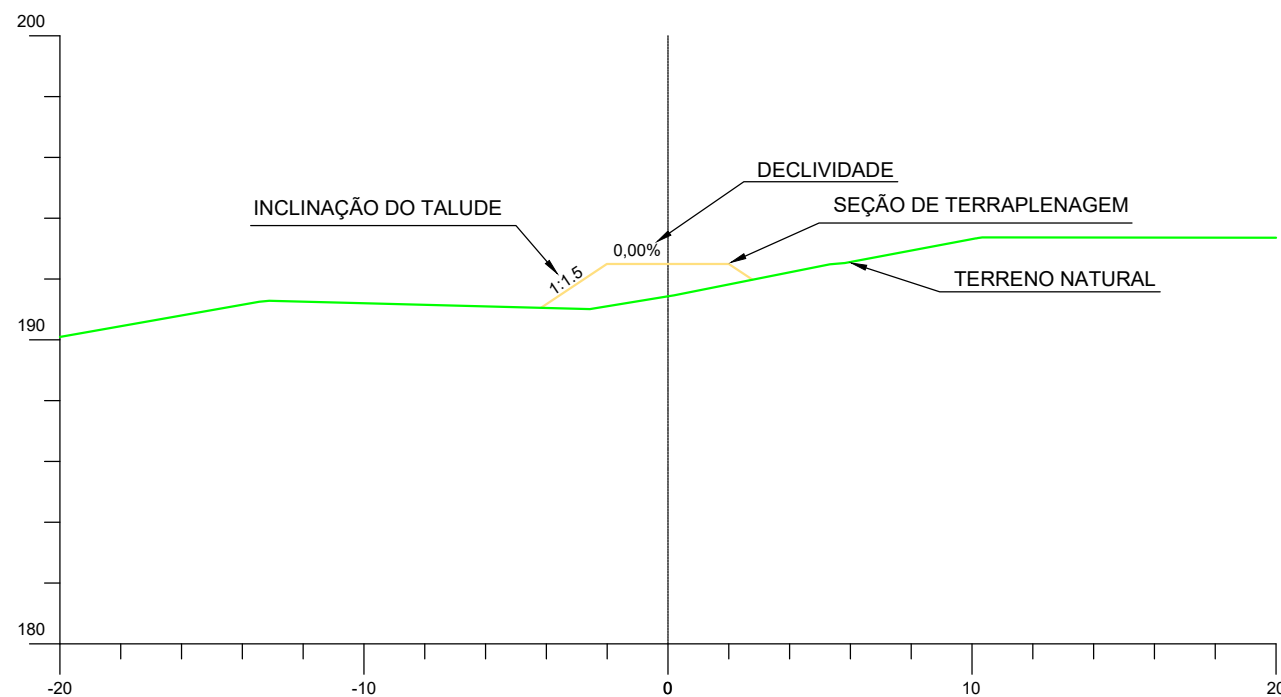

LOCAL DO PROJETO: DIVERSAS DO BAIRRO GUATÓS - MUNICÍPIO DE CORUMBÁ/ MS							
OBRA: INFRAESTRUTURA URBANA: PAVIMENTAÇÃO ASFÁLTICA, DRENAGEM DE ÁGUAS PLUVIAIS, SINALIZAÇÃO VIÁRIA E CALÇADAS E ACESSIBILIDADES							
CONTEÚDO DA PRANCHA: PROJETO EXECUTIVO PROJETO DE DRENAGEM BACIA DE AMORTECIMENTO - DIQUES							
CONTRATANTE:   Documento assinado digitalmente LAUZIE MICHELLE MONAMÉD XAVIER SALAZAR Estat: 22/10/2026, 20:00:04-0100 Verificar em: https://validar.br.gov.br/	CONTRATADA:  MARCIO MACHADO MEDEIROS:5588 9905104 Assinado de forma digital por MARCIO MACHADO MEDEIROS:55889905104 Dados: 2026.03.24 17:43:40 -04'00' MARCIO MACHADO MEDEIROS ENGENHEIRO CIVIL CREA-MS: 68.051 Rua Alberto Neder, 328 - Sala 92 Jardim dos Estados - CEP 79050-336 Fone (67) 99983-3584 - Campo Grande, MS E-mail: adm@inframs.eng.br						
Nº	DATA	REV	DESCRIÇÃO	DATA:	REVISÃO:	ESCALA:	PRANCHA:
				MAR/2026	00	INDICADAS	15.9


SEÇÕES TRANSVERSAIS DIQUE 01 - DA BACIA DE AMORTECIMENTO

Escala 1:200

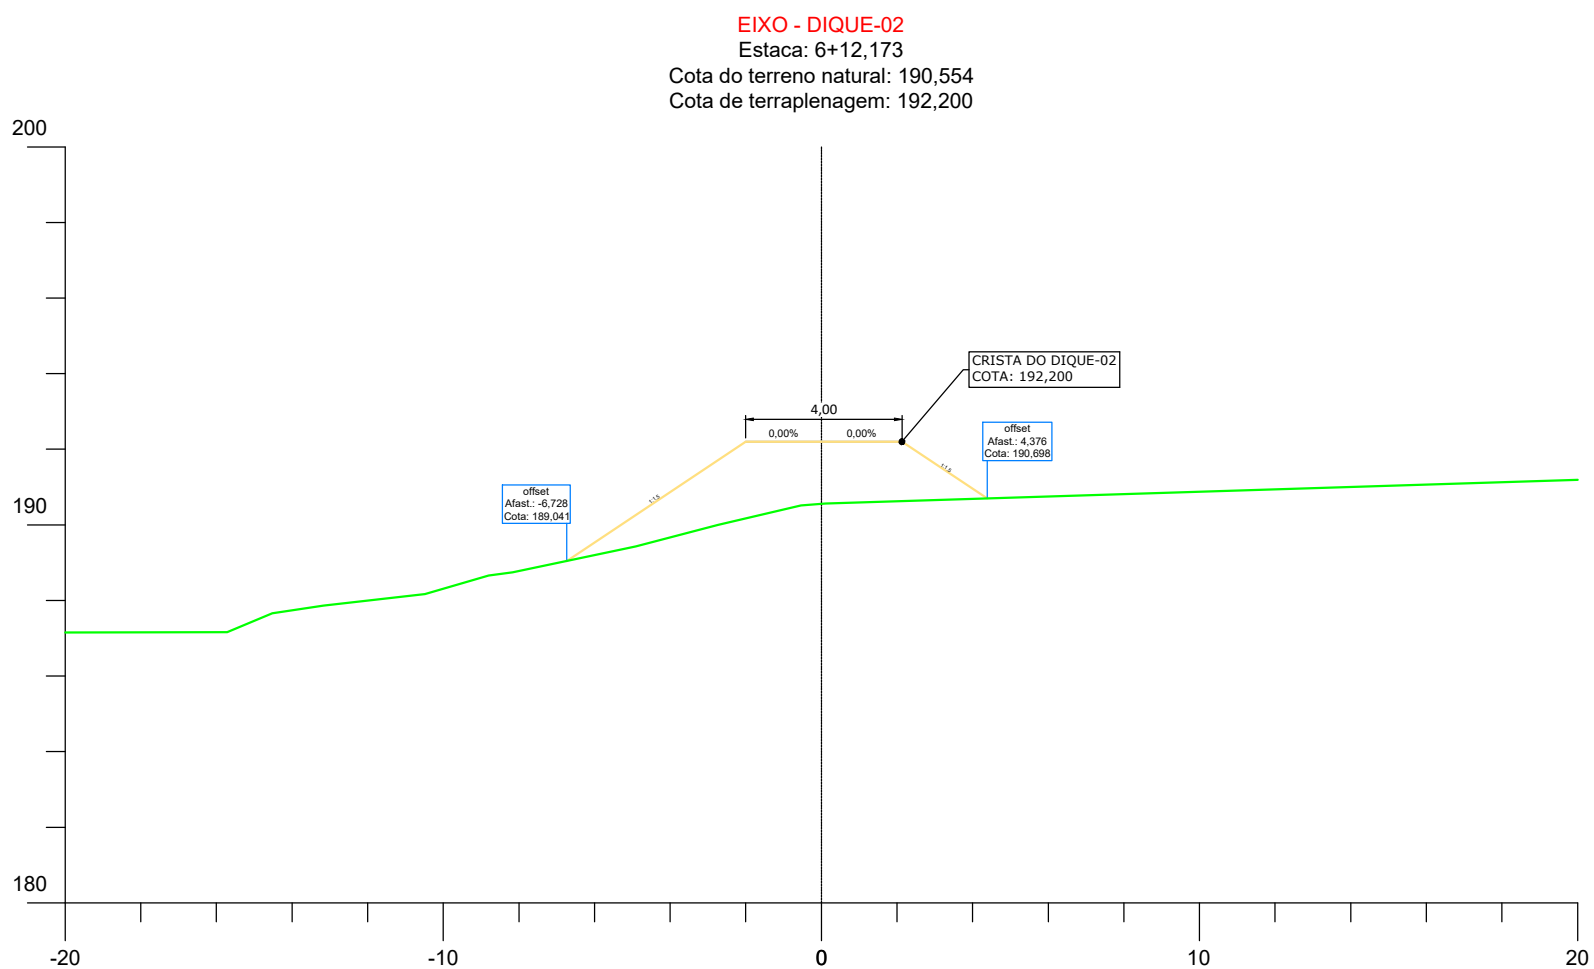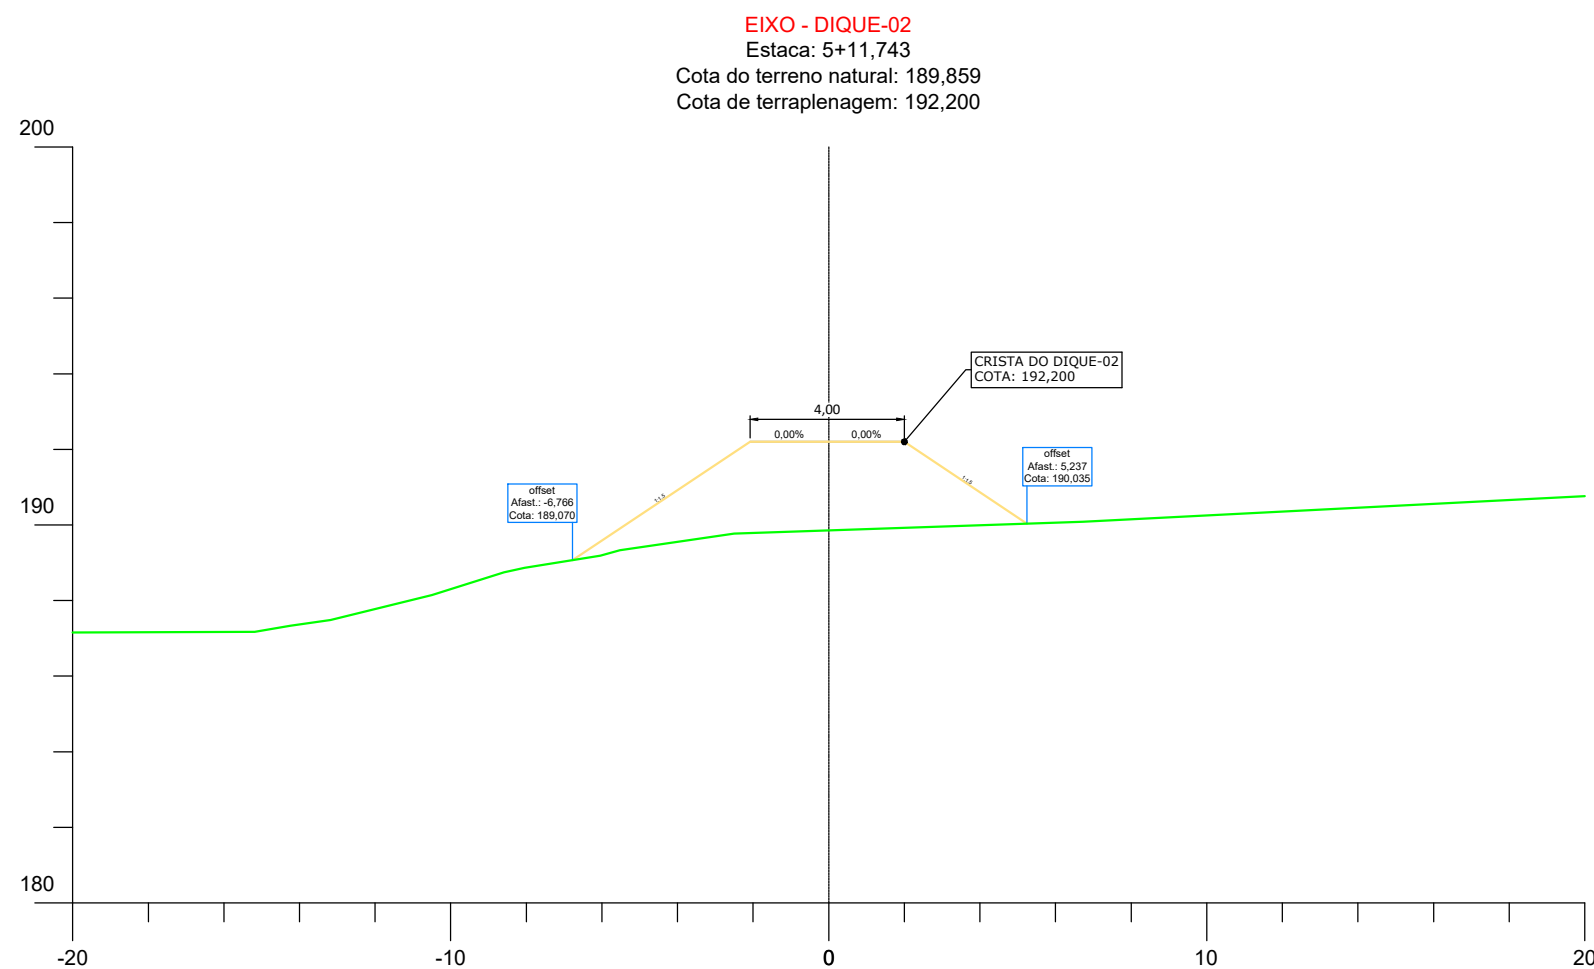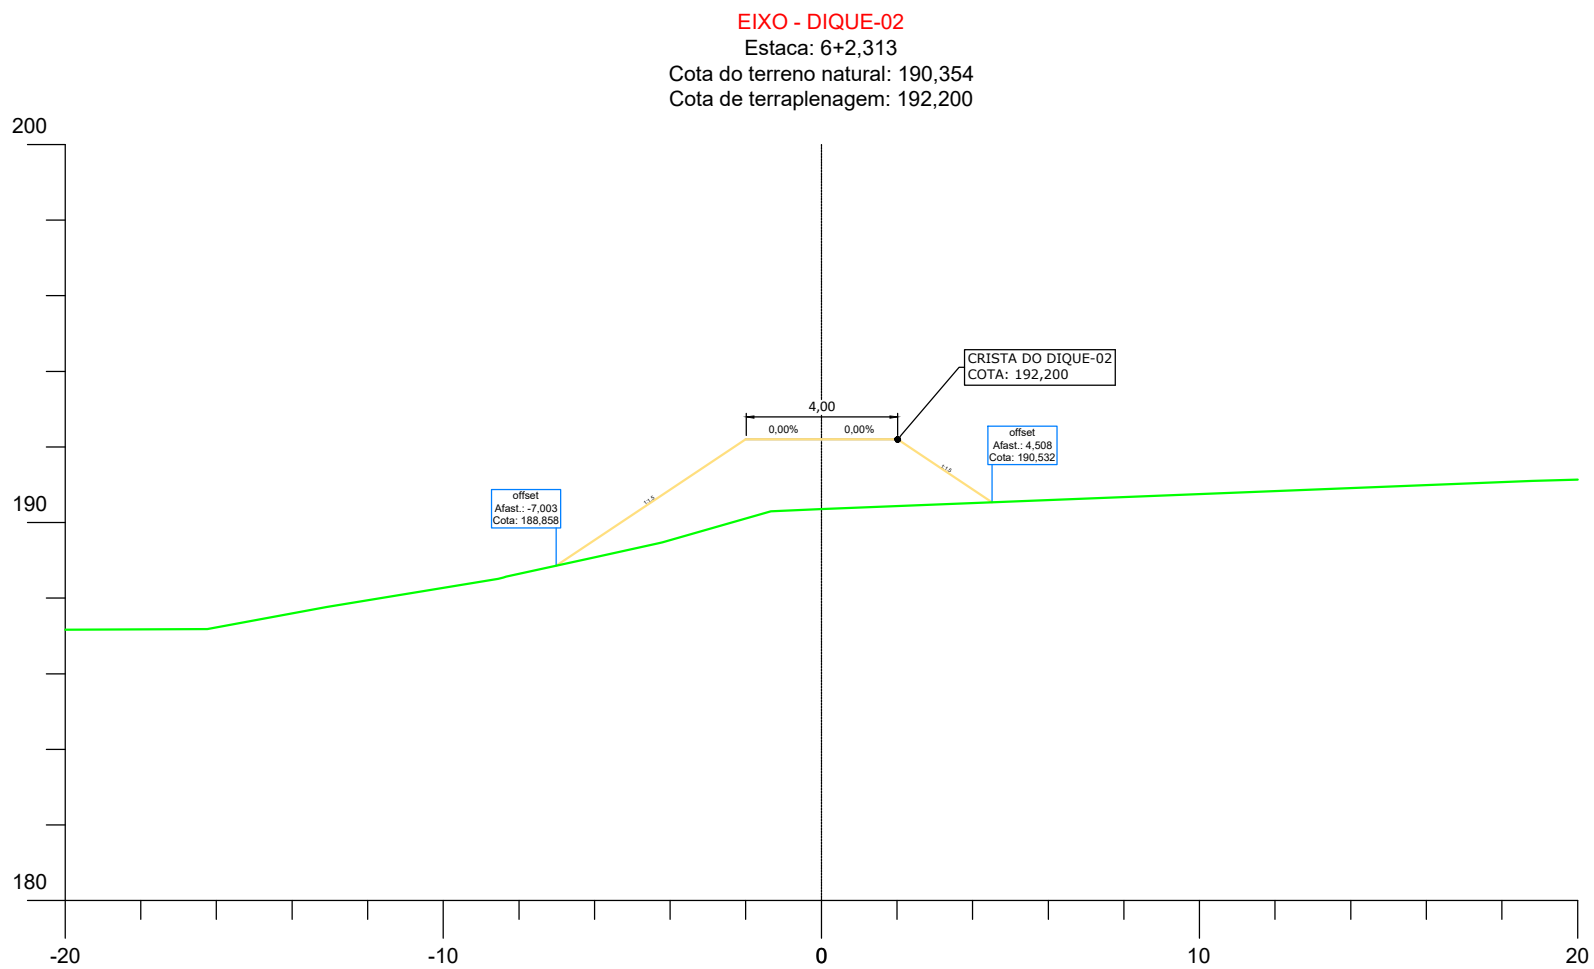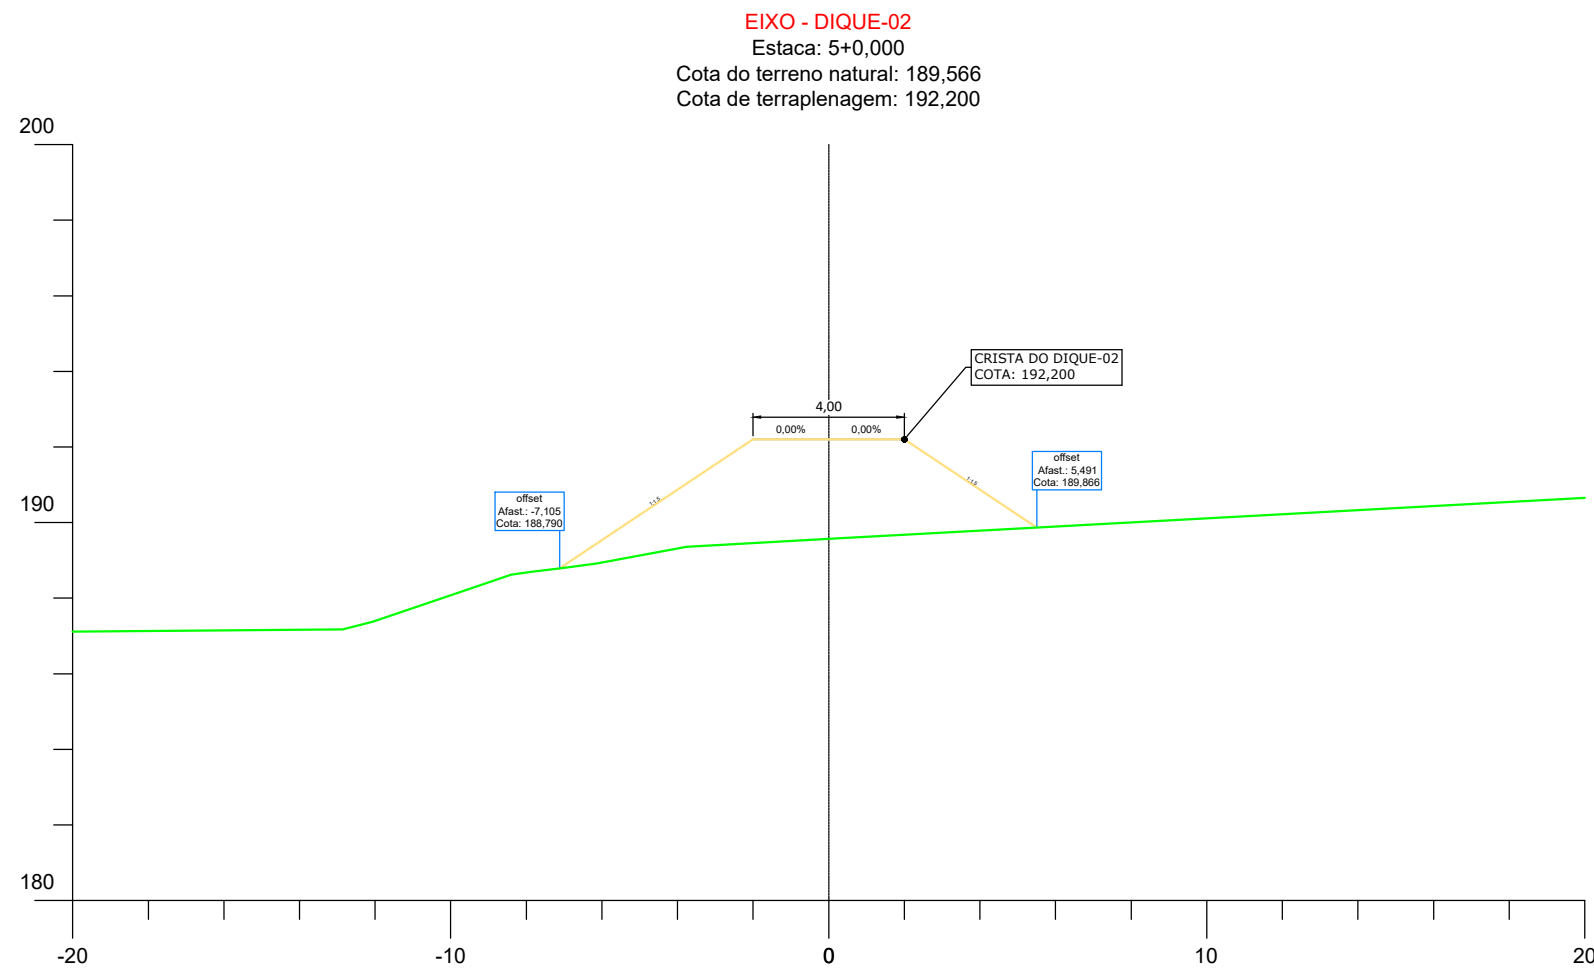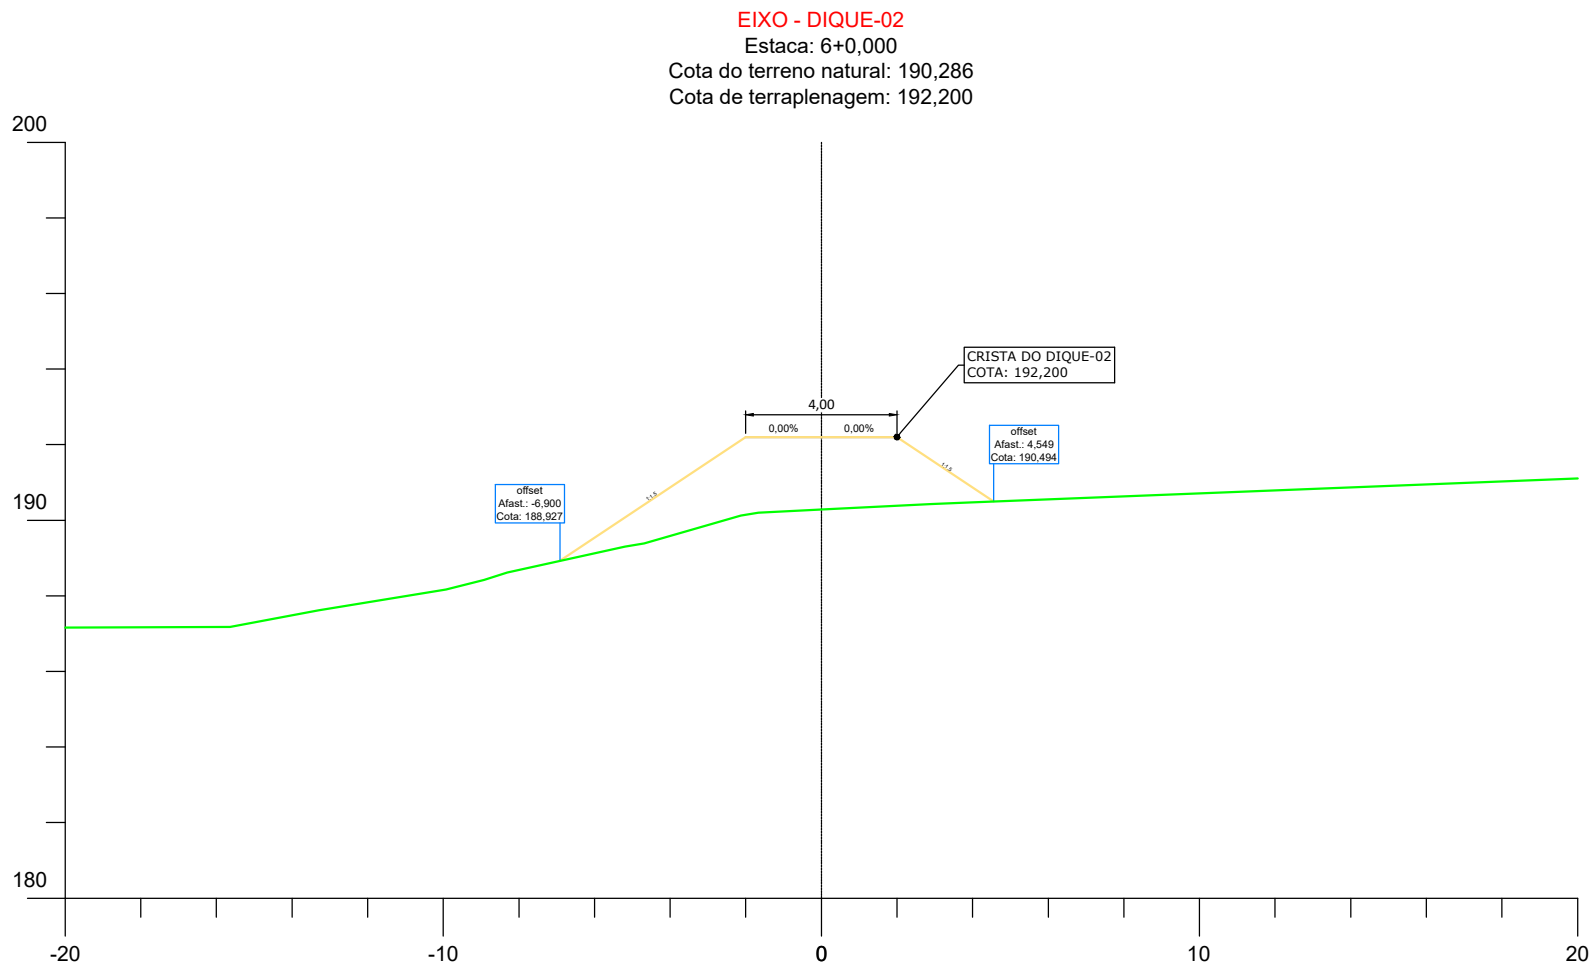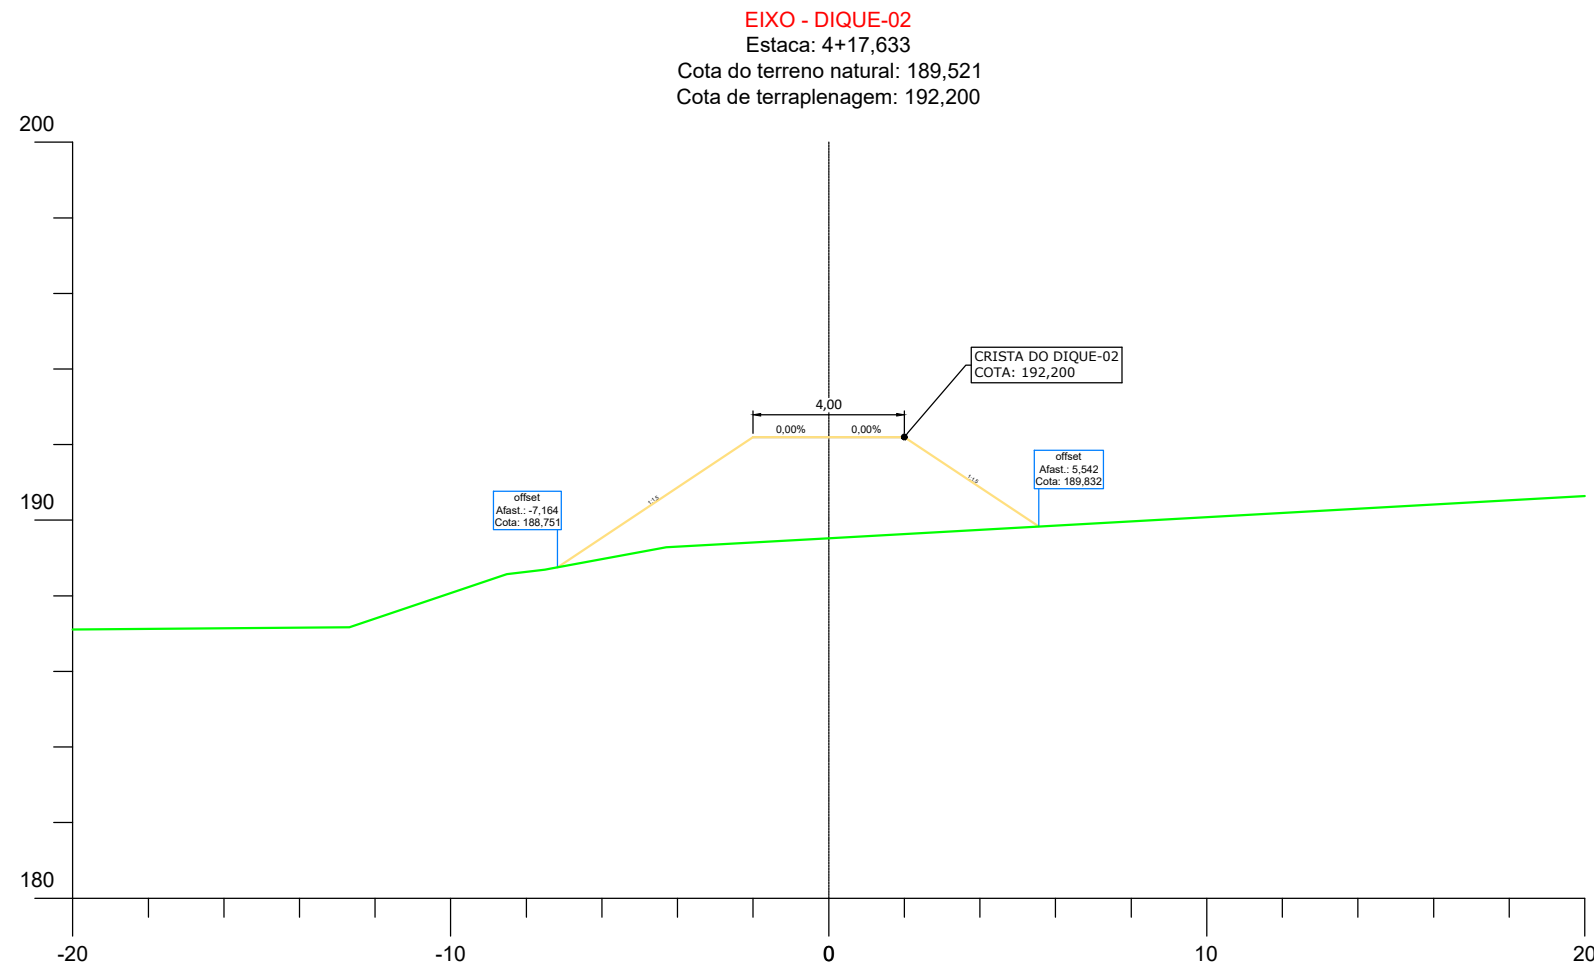

LEGENDA







- PERFIL**
- TERRENO NATURAL
 - GREIDE DA BACIA
 - GALERIA
 - POÇO DE VISITA
 - COTA GERATRIZ INTERNA
 - NÚMERO DO TRECHO
 - DIÂMETRO DO TRECHO
 - DECLIVIDADE DO TRECHO
 - EXTENSÃO DO TRECHO

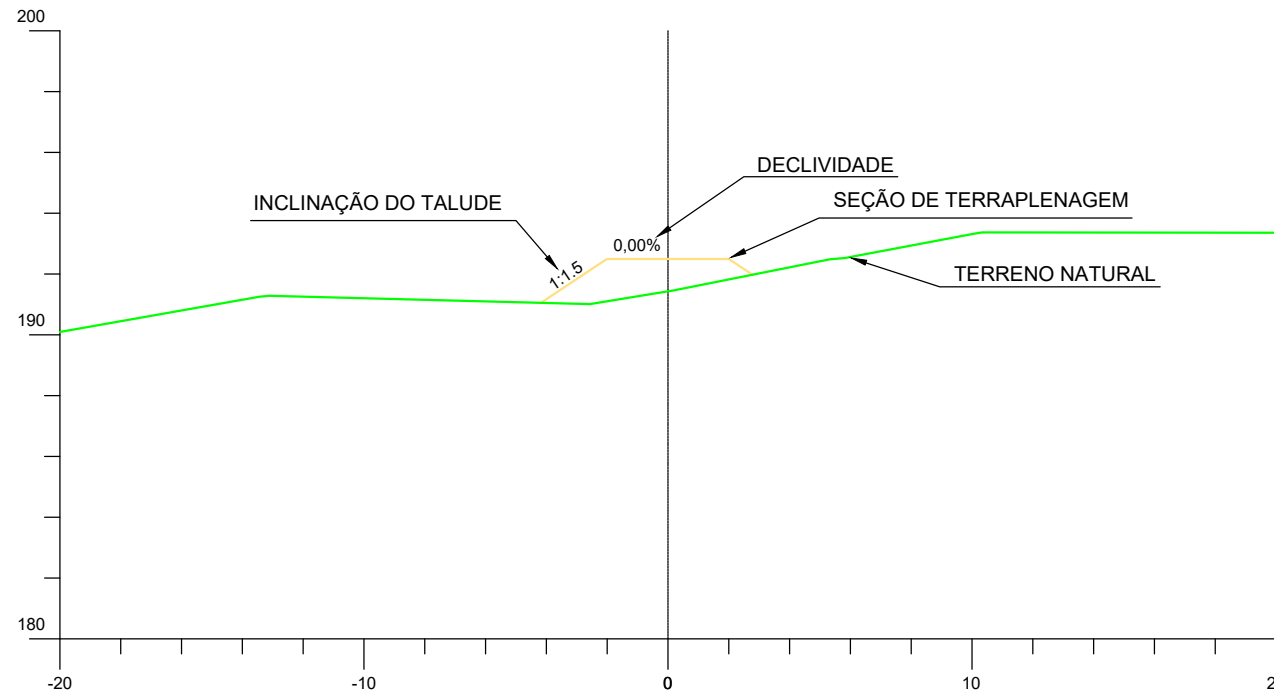

LOCAL DO PROJETO: DIVERSAS DO BAIRRO GUATÓS - MUNICÍPIO DE CORUMBÁ/ MS			
OBRA: INFRAESTRUTURA URBANA: PAVIMENTAÇÃO ASFÁLTICA, DRENAGEM DE ÁGUAS PLUVIAIS, SINALIZAÇÃO VIÁRIA E CALÇADAS E ACESSIBILIDADES			
CONTEÚDO DA PRANCHA: PROJETO EXECUTIVO PROJETO DE DRENAGEM BACIA DE AMORTECIMENTO - DIQUES			
CONTRATANTE:  FUNDAÇÃO DE DESENVOLVIMENTO URBANO E PATRIMÔNIO HISTÓRICO DO MUNICÍPIO DE CORUMBÁ/MS CNPJ: 58.801.112/0001-21 Avenida General Rondon, 985 Centro, Corumbá-MS, Brasil - CEP: 79.330-020		CONTRATADA:  MARCIO MACHADO MEDEIROS:55889 Assinado de forma digital por MARCIO MACHADO MEDEIROS:55889905104 Dados: 2026.03.24 17:44:28 -04'00' MARCIO MACHADO MEDEIROS ENGENHEIRO CIVIL CREA-MS: 68.051 Rua Alberto Nider, 328 - Sala 92 Jardim dos Estados - CEP: 79020-336 Fone: (071) 99983-3584 - Campo Grande, MS E-mail: adm@inframs.eng.br	
Nº	DATA	REV	DESCRIÇÃO
DATA:	REVISÃO:	ESCALA:	PRANCHA:
MAR/2026	00	INDICADAS	15.10


SEÇÕES TRANSVERSAIS DIQUE 01 - DA BACIA DE AMORTECIMENTO

Escala 1:200

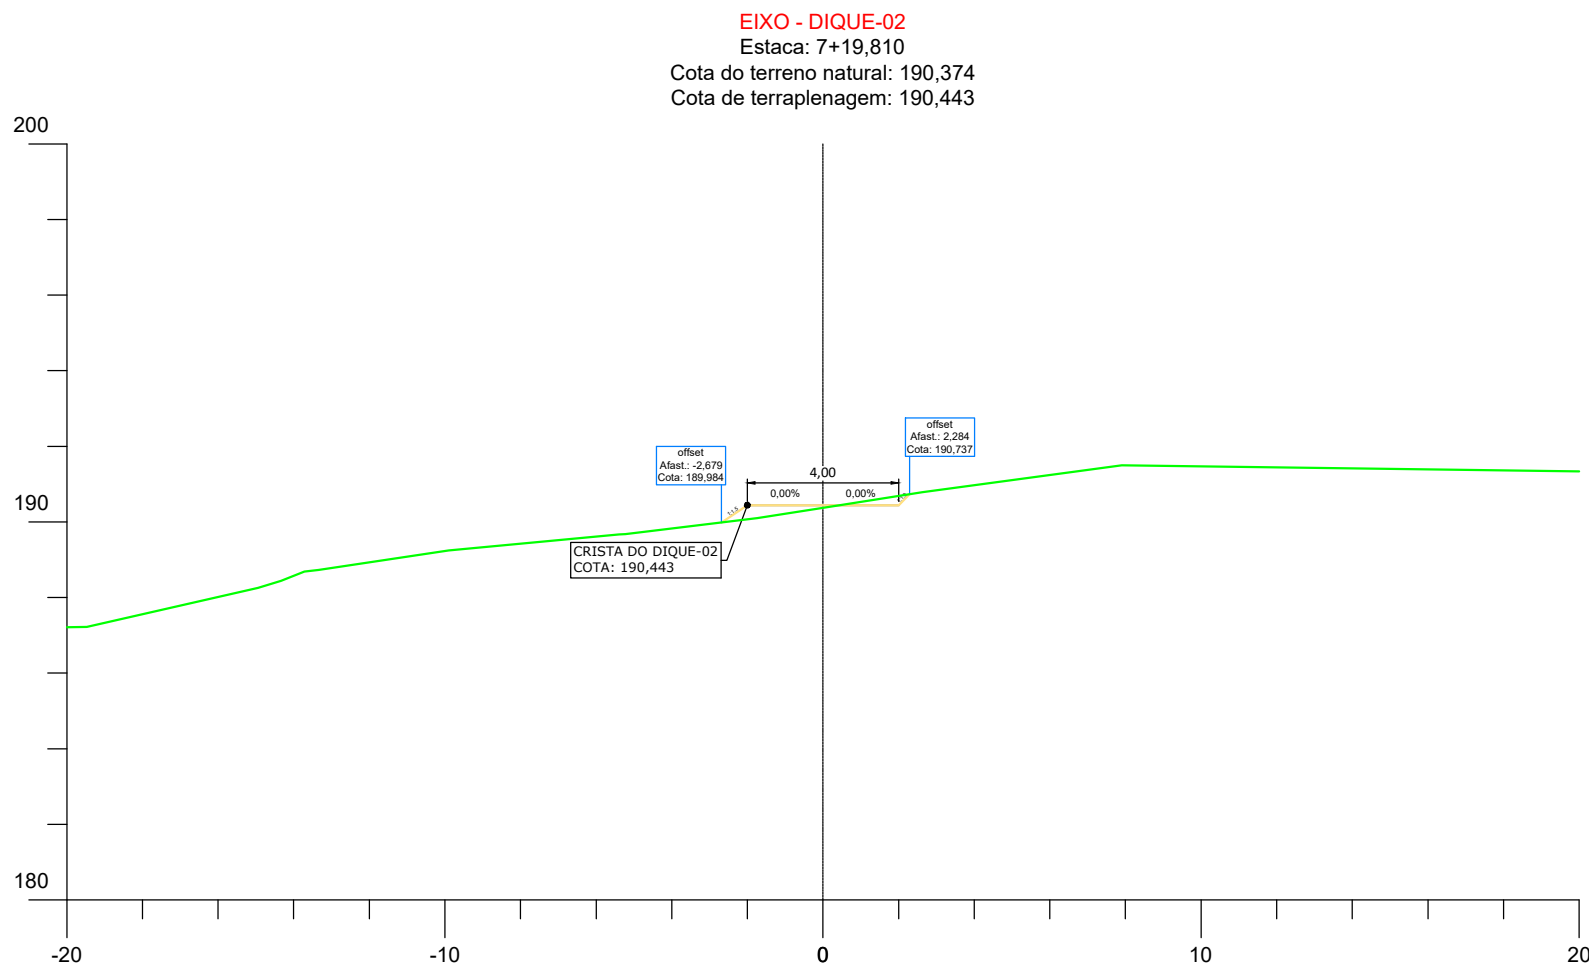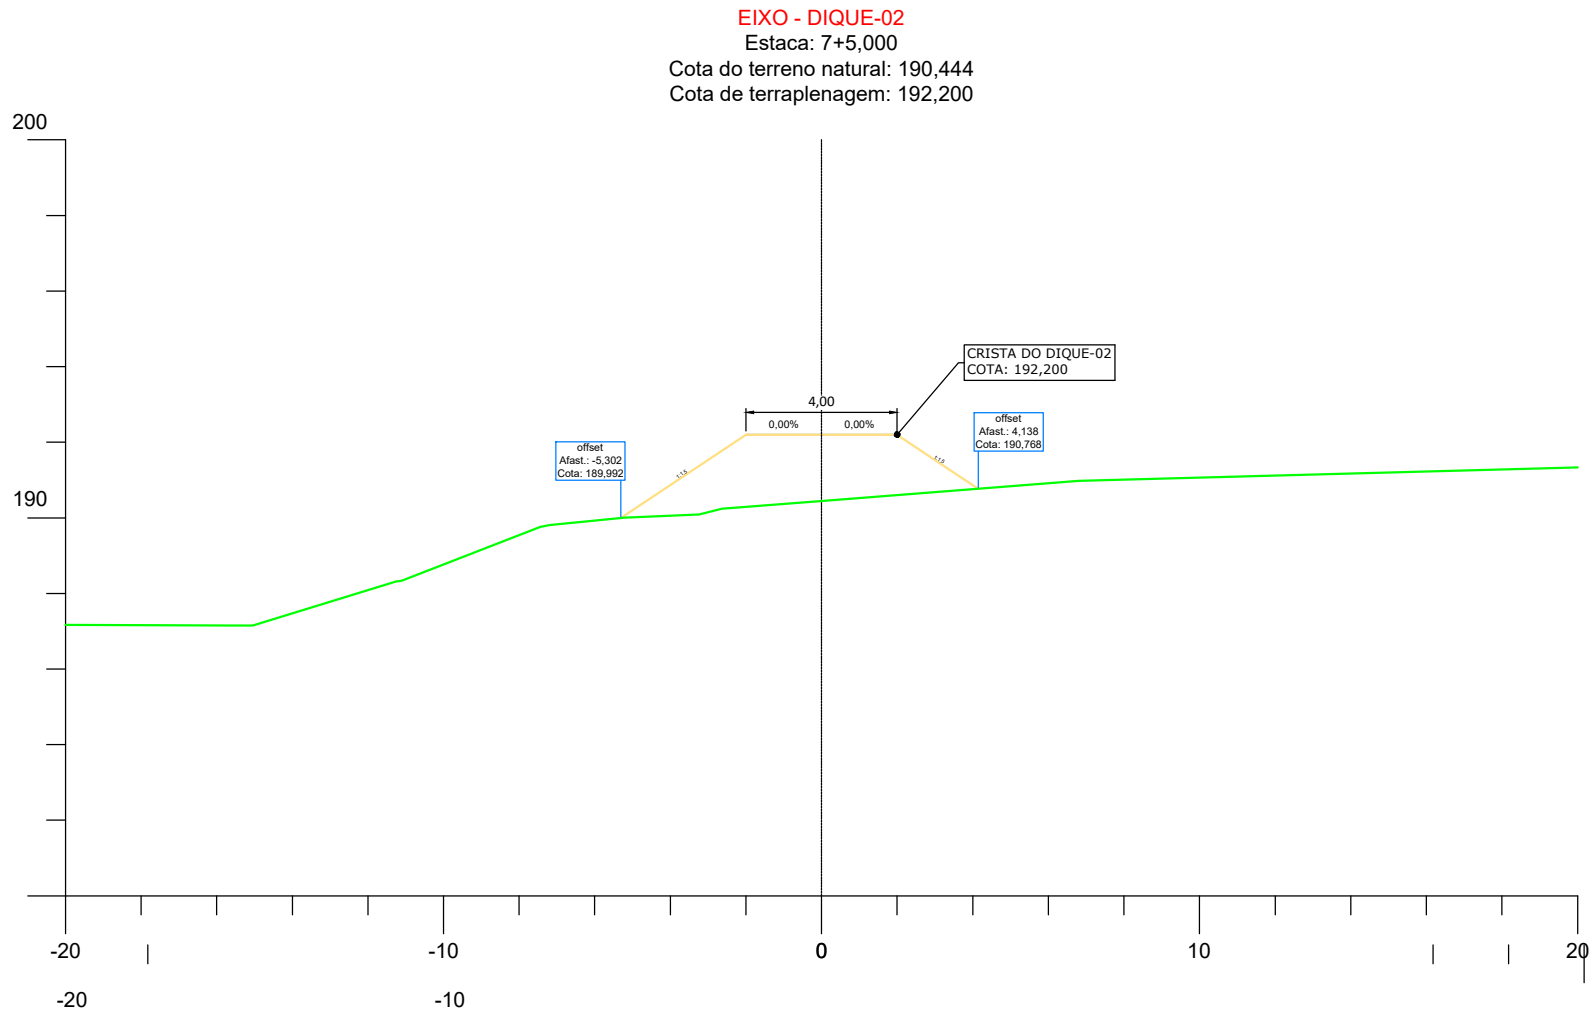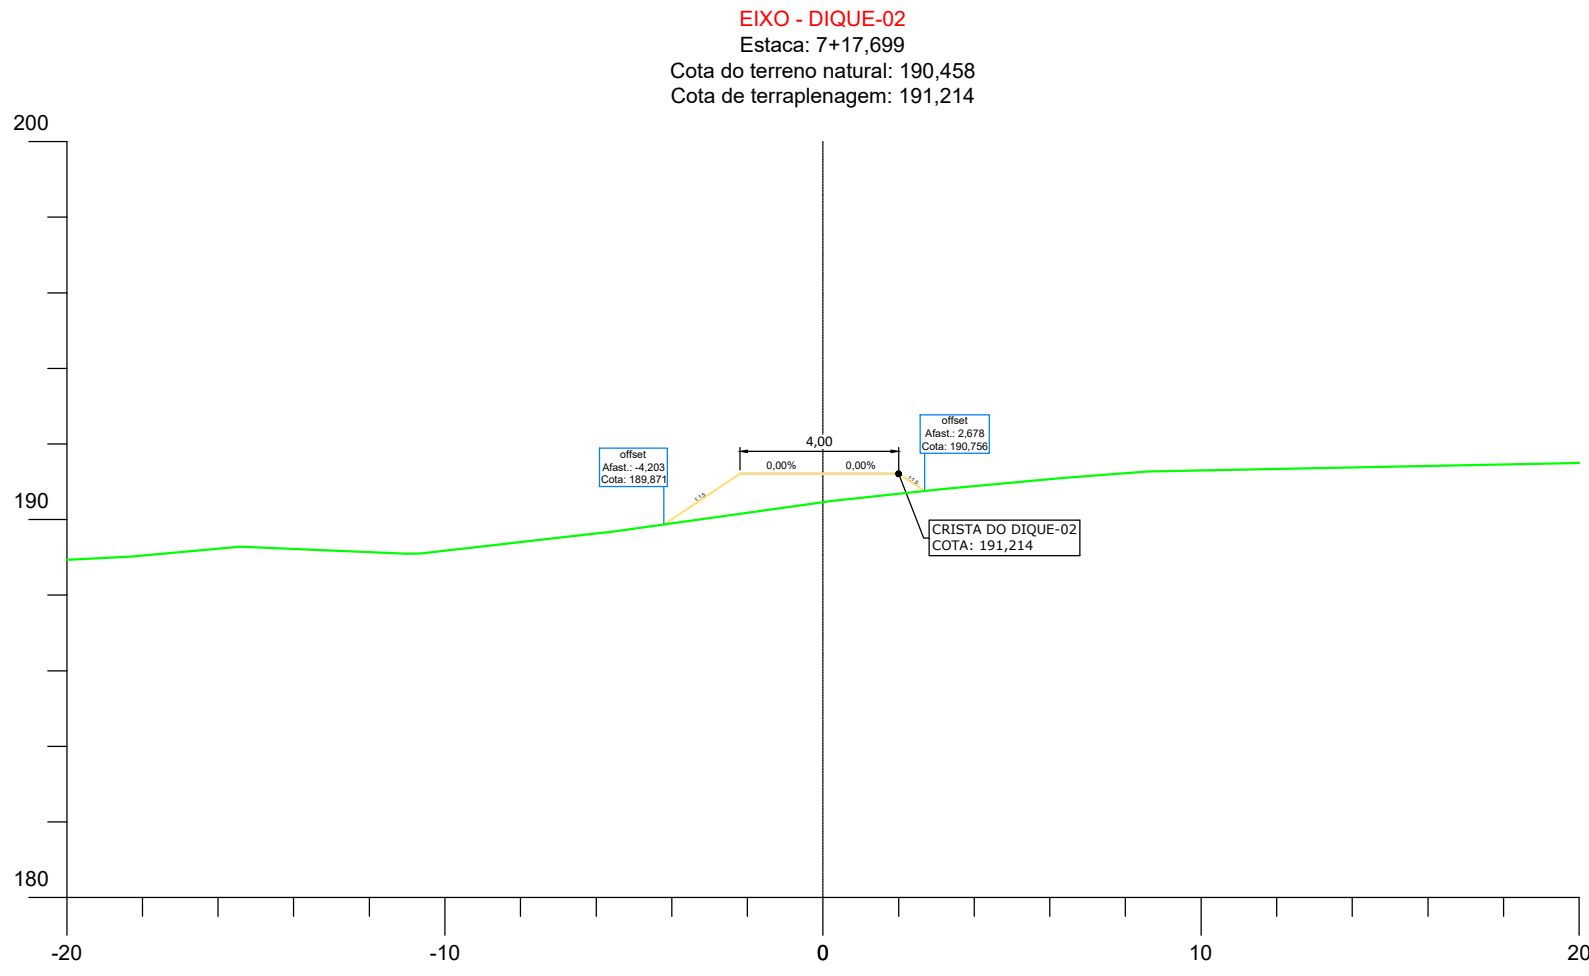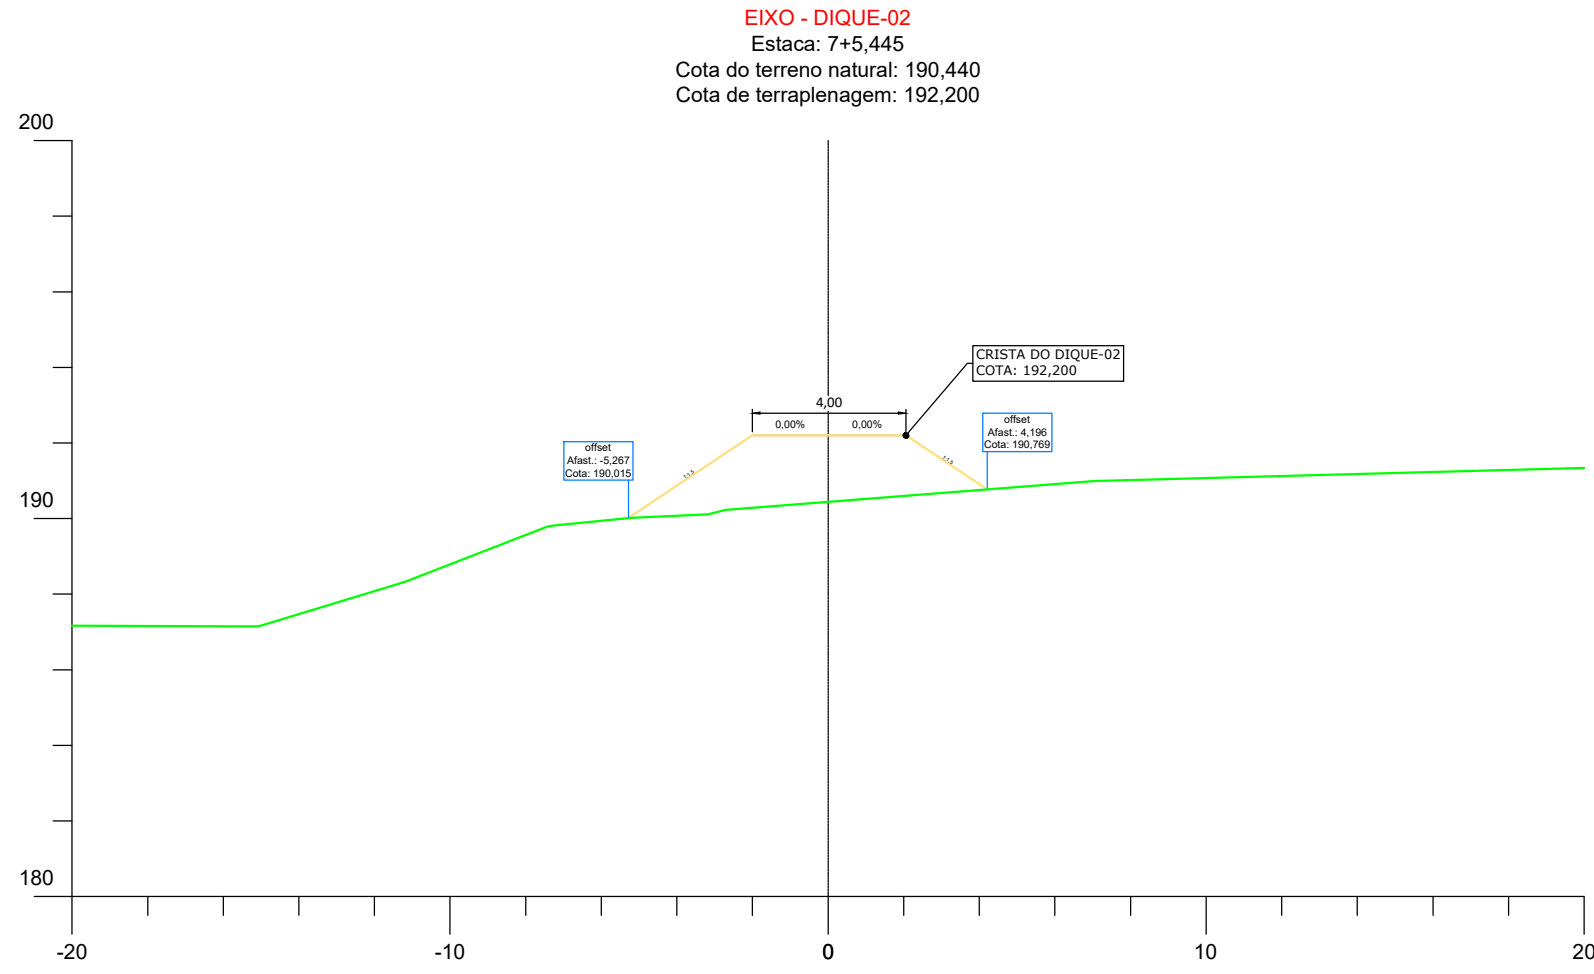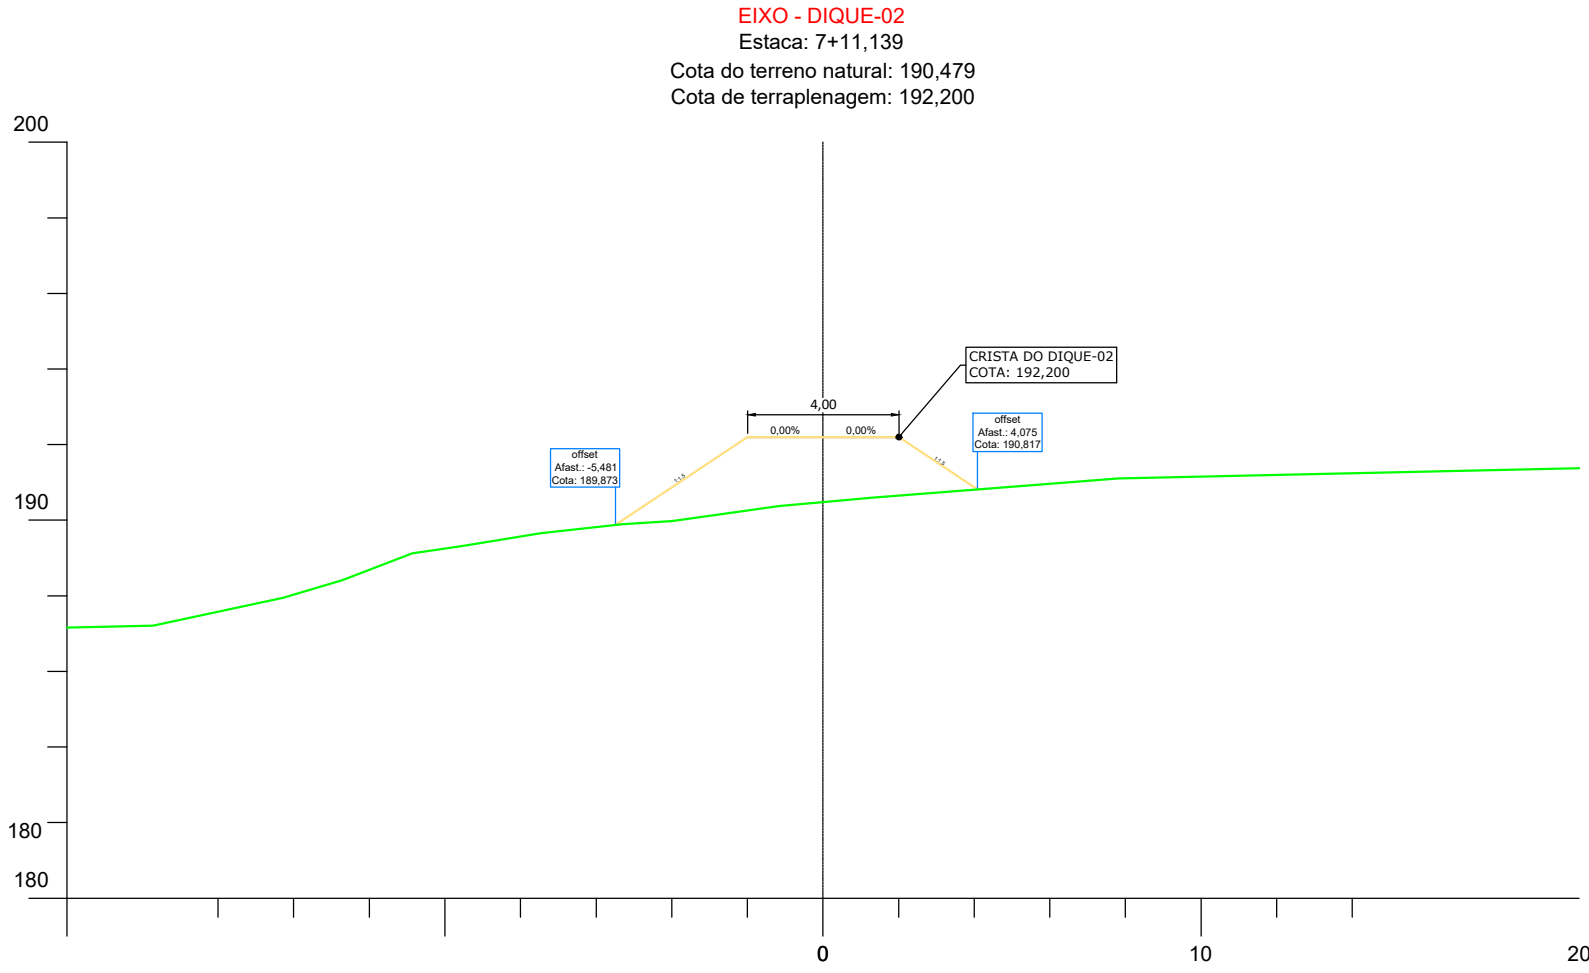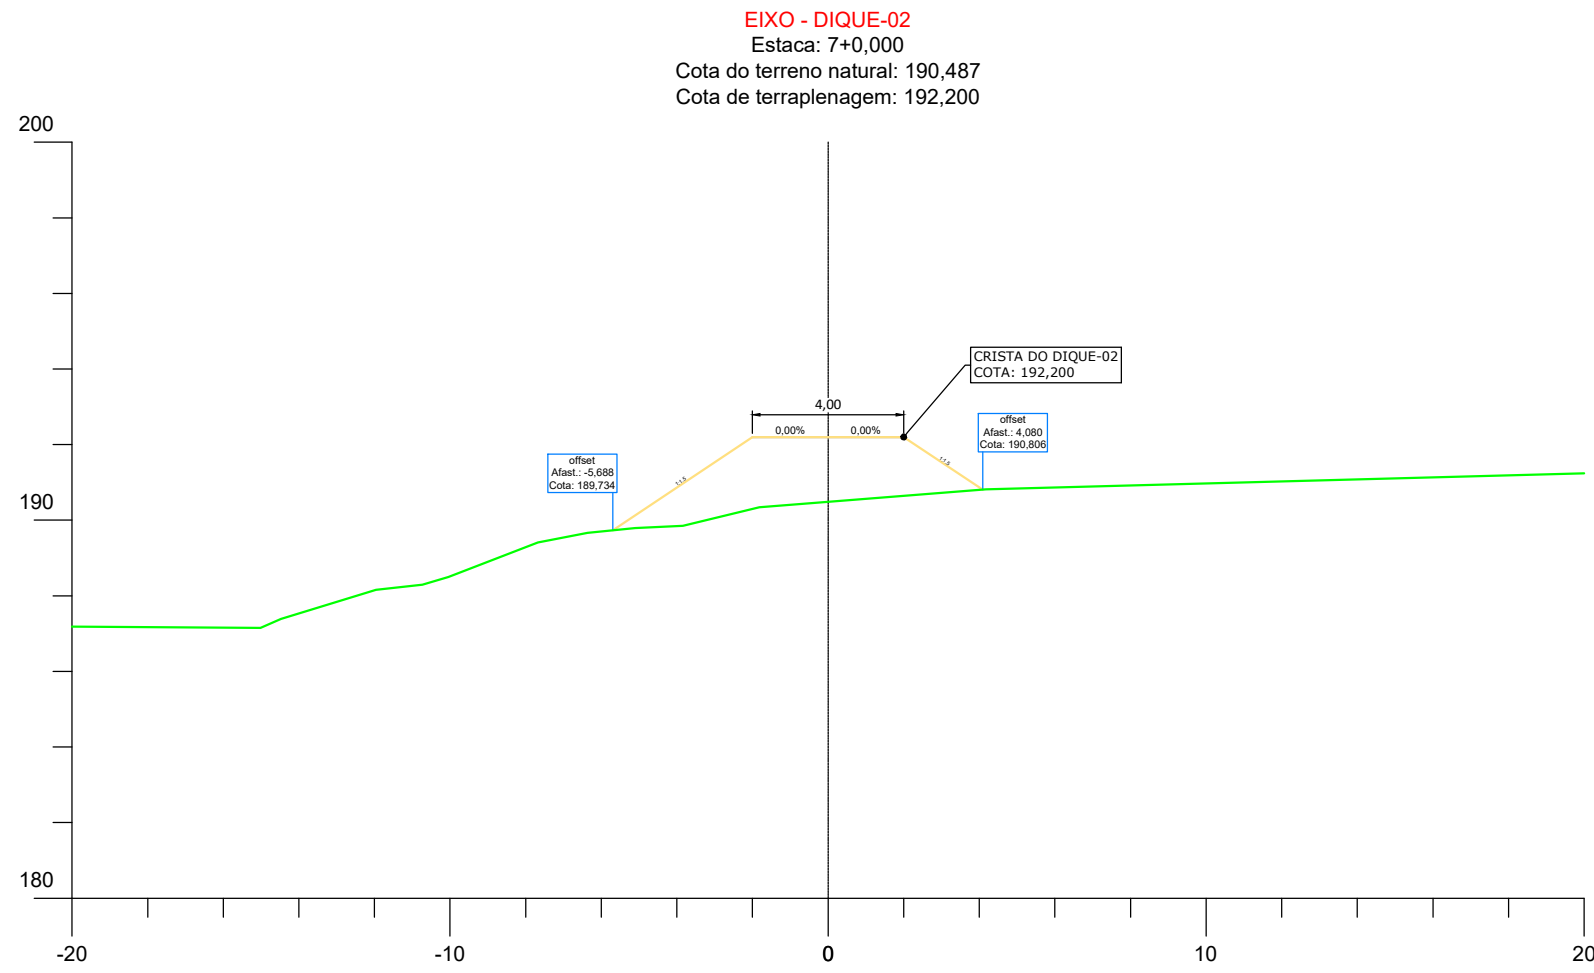

LEGENDA




- PERFIL**
- TERRENO NATURAL
 - GREIDE DA BACIA
 - GALERIA
 - POÇO DE VISITA
 - COTA GERATRIZ INTERNA
 - NÚMERO DO TRECHO
 - DIÂMETRO DO TRECHO
 - DECLIVIDADE DO TRECHO
 - EXTENSÃO DO TRECHO

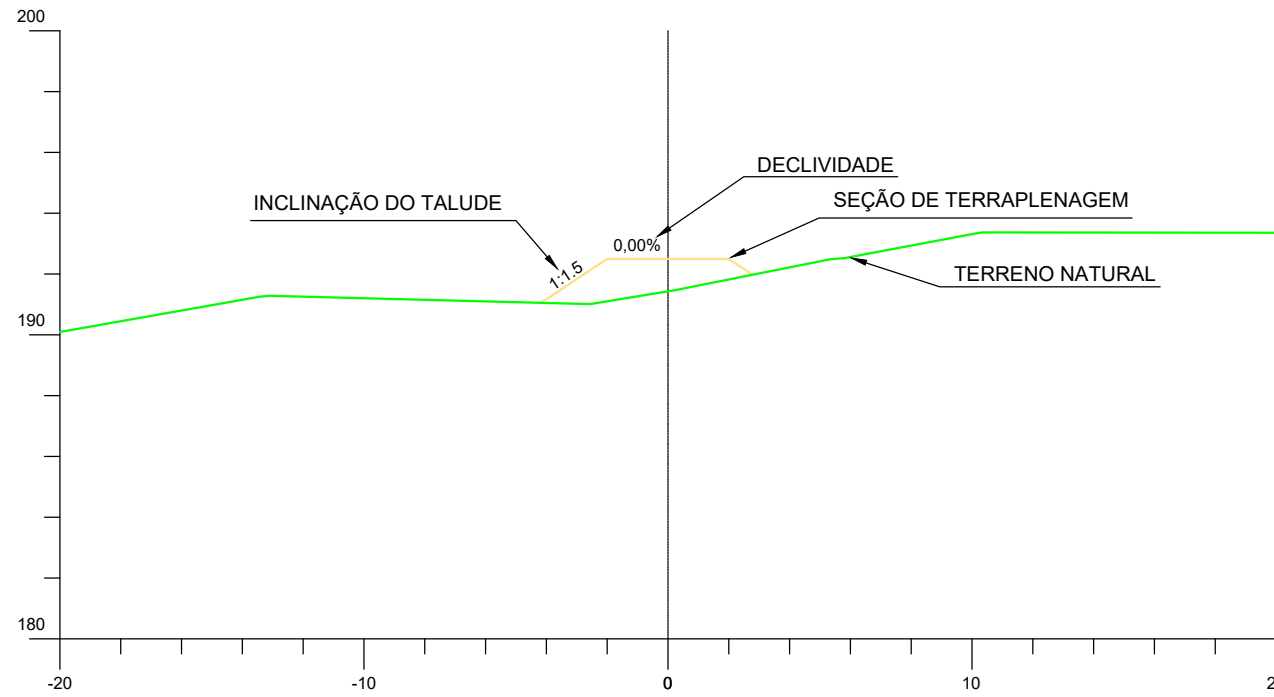

LOCAL DO PROJETO: DIVERSAS DO BAIRRO GUATÓS - MUNICÍPIO DE CORUMBÁ/ MS			
OBRA: INFRAESTRUTURA URBANA: PAVIMENTAÇÃO ASFÁLTICA, DRENAGEM DE ÁGUAS PLUVIAIS, SINALIZAÇÃO VIÁRIA E CALÇADAS E ACESSIBILIDADES			
CONTEÚDO DA PRANCHA: PROJETO EXECUTIVO PROJETO DE DRENAGEM BACIA DE AMORTECIMENTO - DIQUES			
CONTRATANTE:  FUNDAÇÃO DE DESENVOLVIMENTO URBANO E PATRIMÔNIO HISTÓRICO DO MUNICÍPIO DE CORUMBÁ/MS Avenida General Rondon, 985 Centro, Corumbá-MS, Brasil - CEP: 79.330-020		CONTRATADA:  MARCIO MACHADO MEDEIROS CREA-MS: 68.051 Assinado de forma digital por MARCIO MACHADO MEDEIROS:55889905104 Dados: 2026.03.24 17:45:06 -04'00'	
Nº	DATA	REV	DESCRIÇÃO
DATA:	REVISÃO:	ESCALA:	PRANCHA:
MAR/2026	00	INDICADAS	15.11

BACIA DE AMORTECIMENTO

Escala 1:750

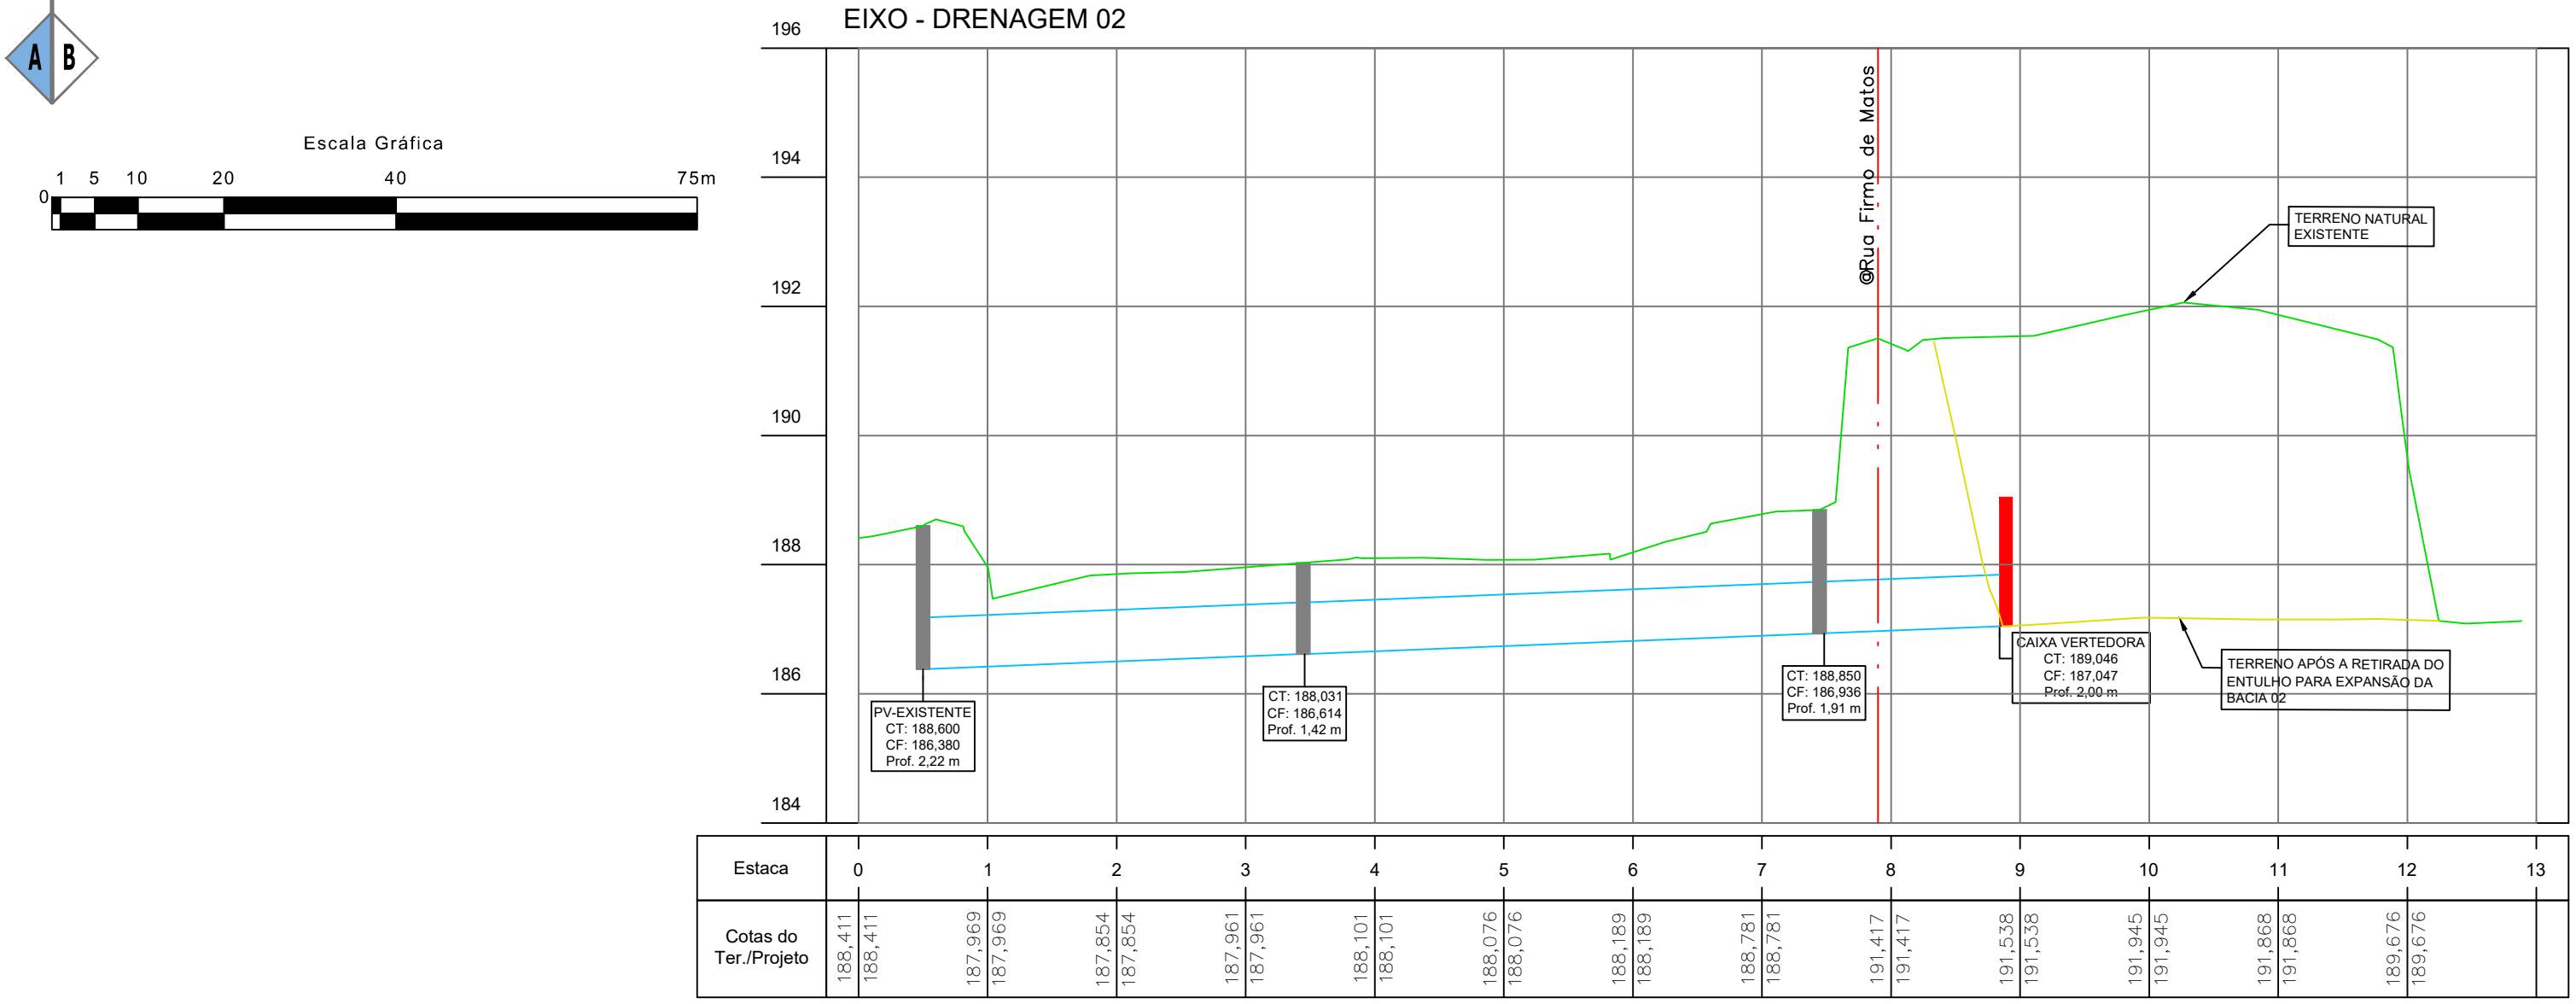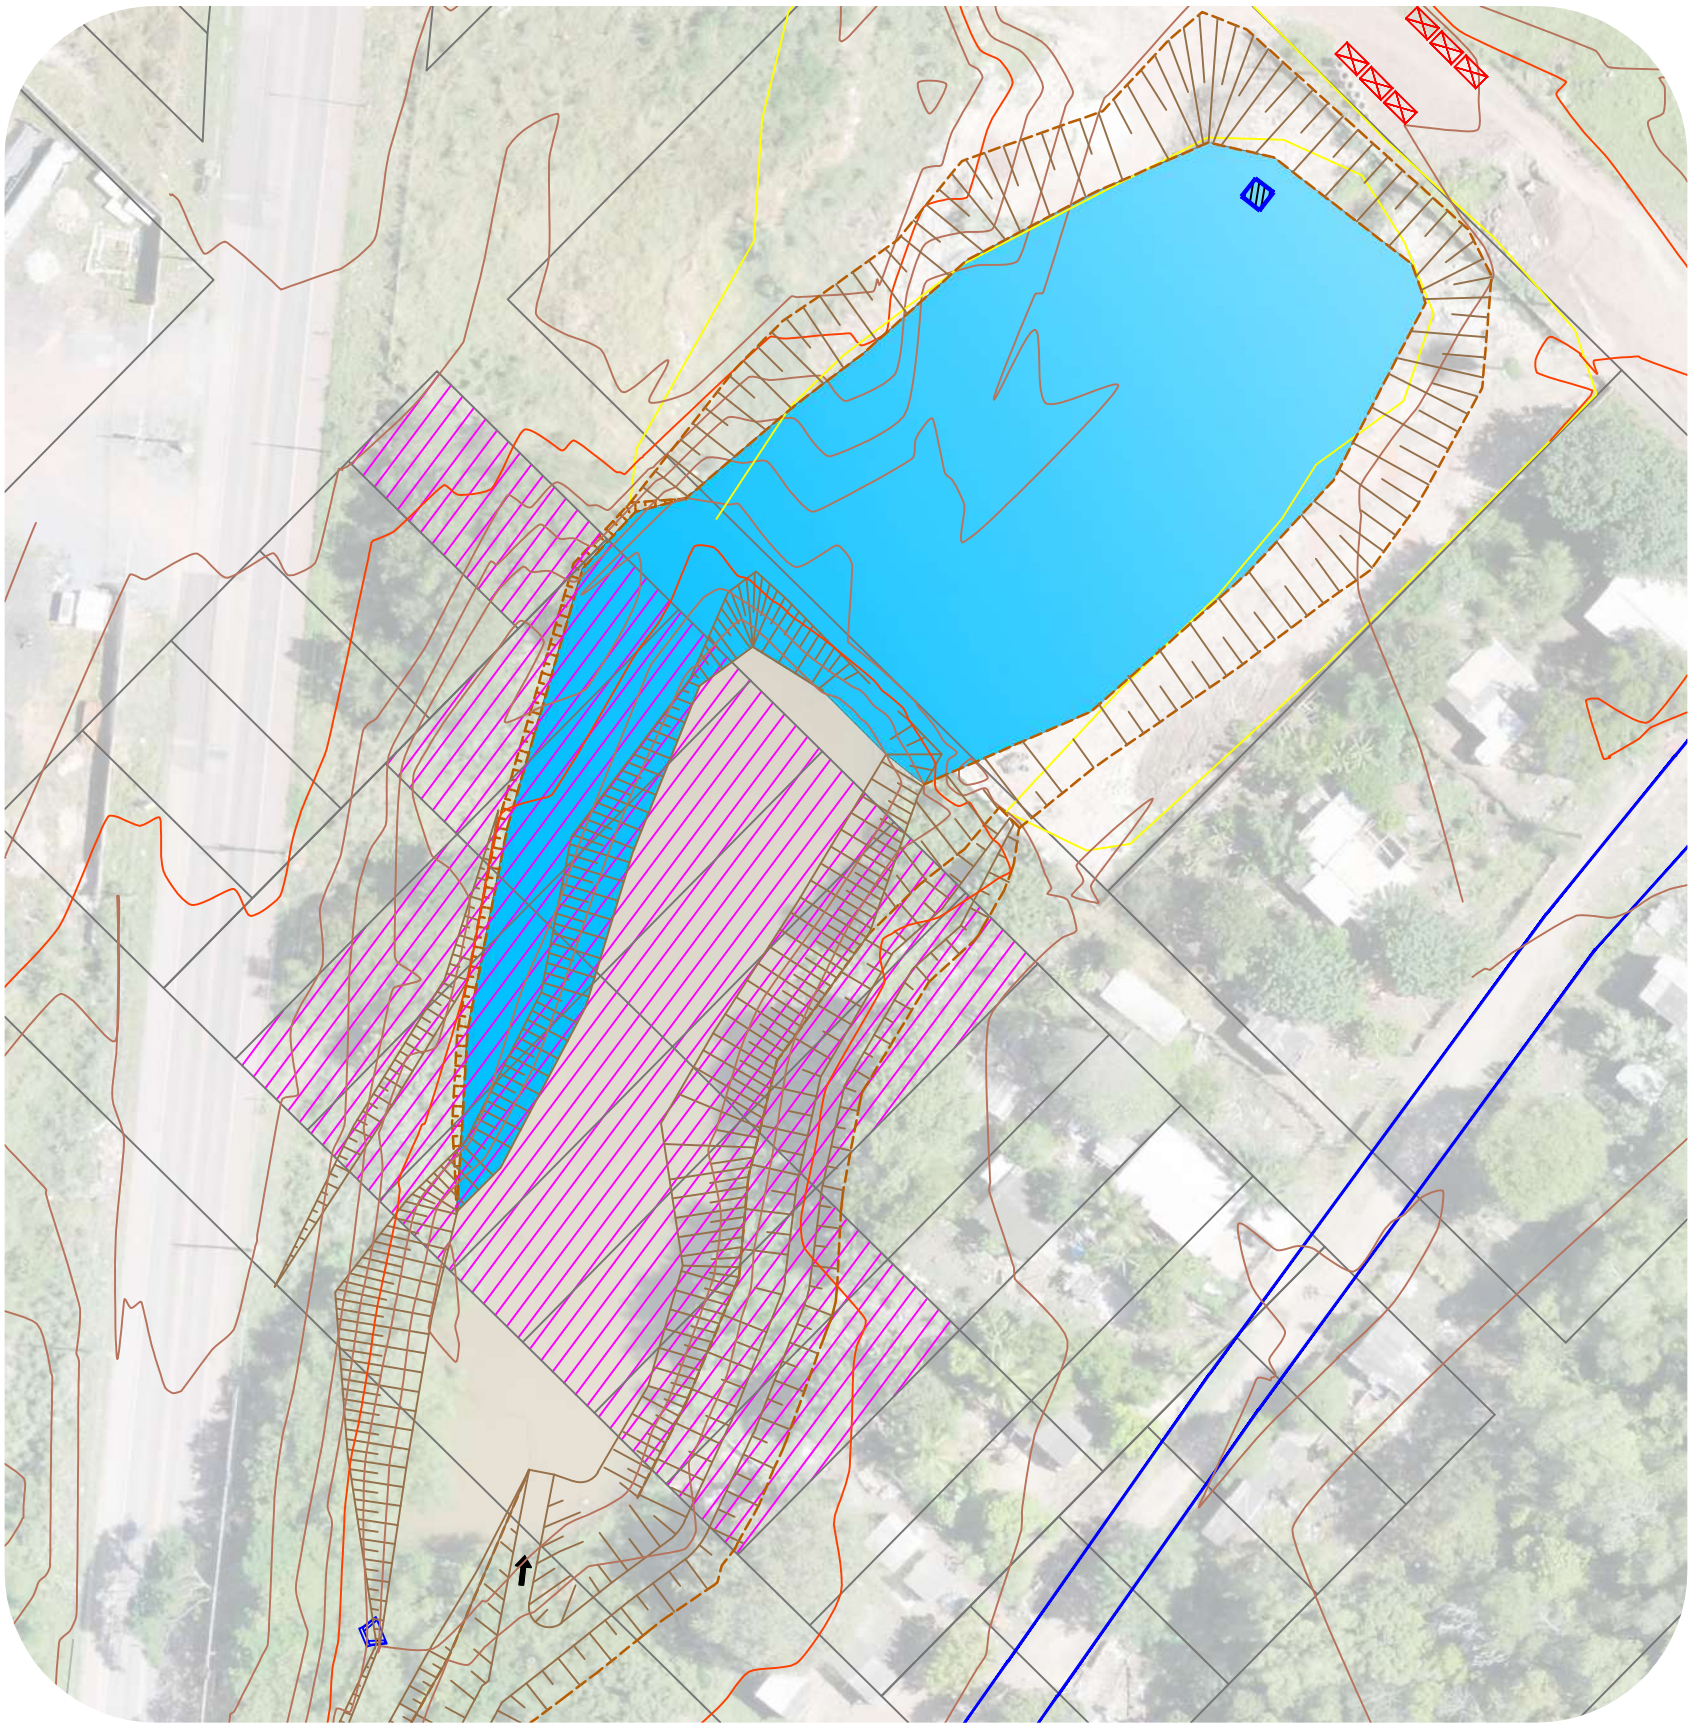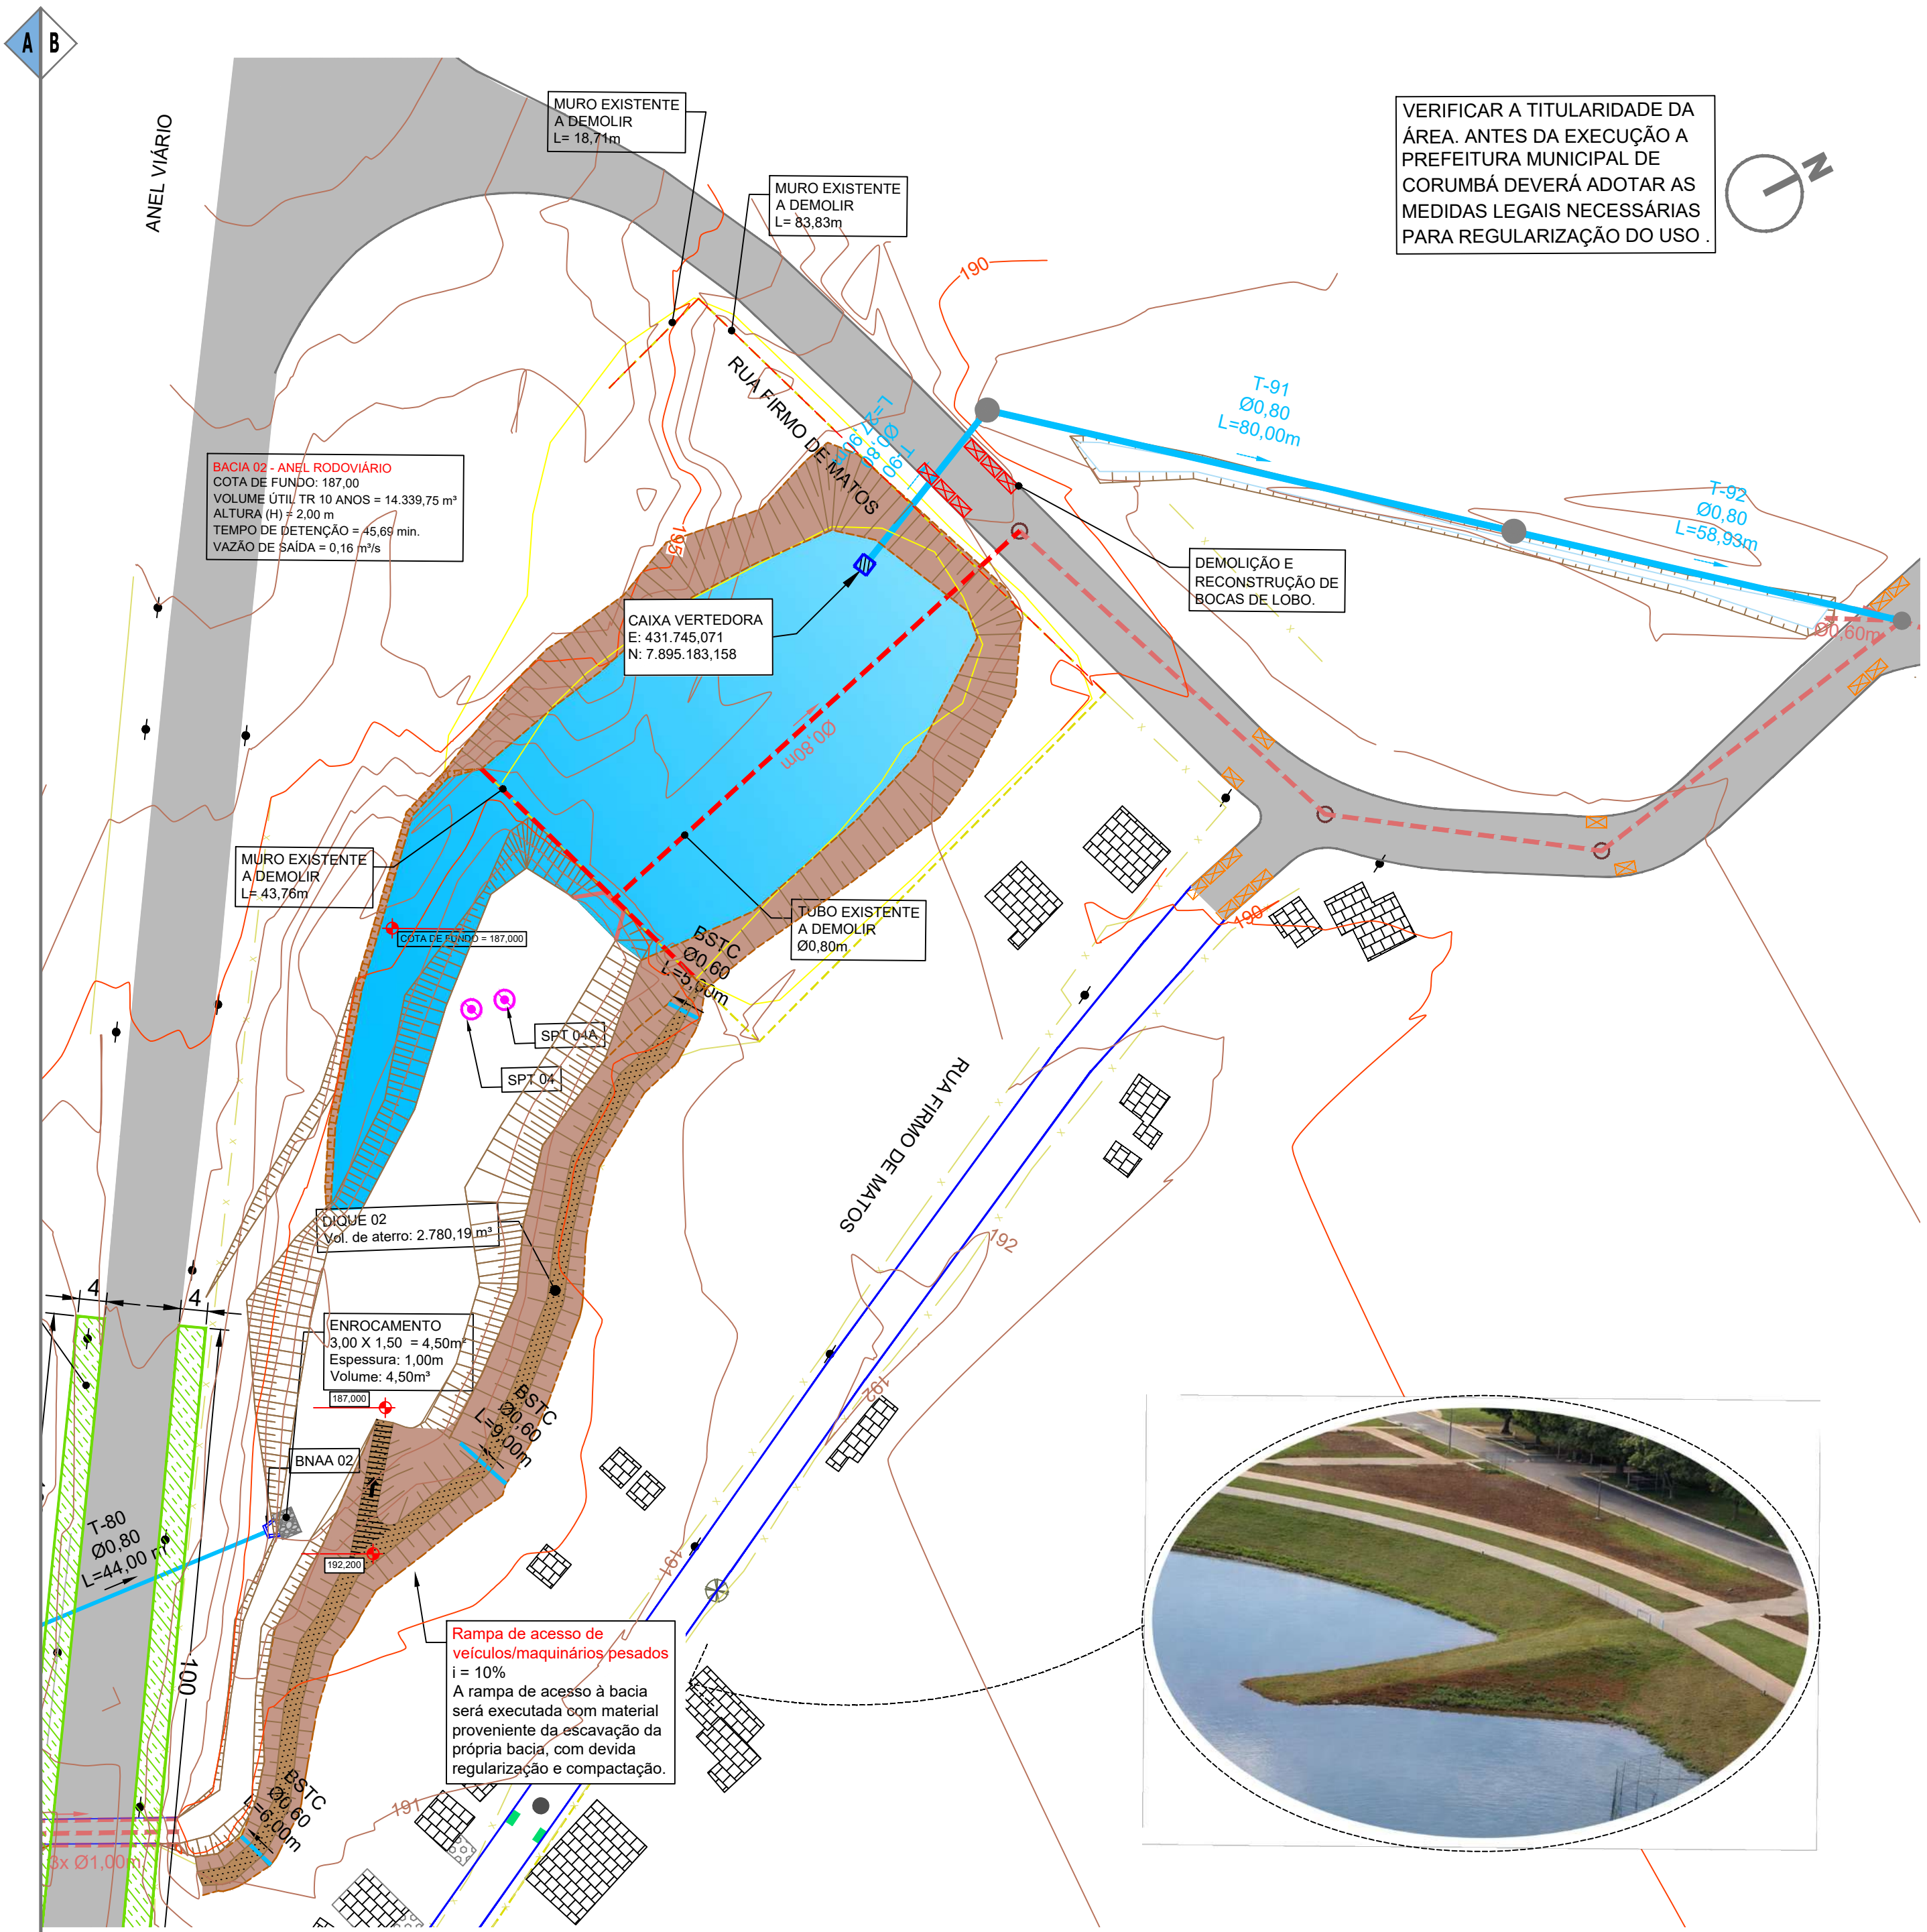

LEGENDA

- CADASTRO**

 - ALINHAMENTO PREDIAL
 - ALAMBRADO
 - CERCA
 - MURO
 - ACESSO DE VEÍCULOS
 - MEIO-FIO
 - PAVIMENTO - CBUQ
 - EDIFICAÇÃO
 - POSTE DE ENERGIA ELÉTRICA
 - ÁRVORE
 - DRENAGEM - REDE
 - DRENAGEM - POÇO DE VISITA
 - DRENAGEM - BOCA DE LOBO
 - TALUDE
 - ÁGUA BACIA DE AMORTECIMENTO EXISTENTE
 - SONDAGEM A PERCUSSÃO
 - ÁREAS AFETADAS
- PROJETO**

 - EIXO DE DRENAGEM (ESTACAS DE 20 EM 20 METROS)
 - POÇO DE VISITA
 - GALERIA DE ÁGUAS PLUVIAIS
 - NOME DO TRECHO
 - DIÂMETRO DO TRECHO
 - EXTENSÃO DO TRECHO
 - BERMA
 - TALUDE DE CORTE
 - ÁGUA BACIA DE AMORTECIMENTO
 - CERCA A IMPLANTAR
- OBS: OS RELATÓRIOS DE SONDAGEM A PERCUSSÃO ESTÃO APRESENTADOS NO MEMORIAL DESCRITIVO.

LOCAL DO PROJETO:

DIVERSAS DO BAIRRO GUATÓS - MUNICÍPIO DE CORUMBÁ/ MS

OBRA:

INFRAESTRUTURA URBANA: PAVIMENTAÇÃO ASFÁLTICA, DRENAGEM DE ÁGUAS PLUVIAIS, SINALIZAÇÃO VIÁRIA E CALÇADAS E ACESSIBILIDADES

CONTEÚDO DA PRANCHA:

PROJETO EXECUTIVO
BACIA DE AMORTECIMENTO

CONTRATANTE:

CORUMBÁ FUPHAN

Documento assinado digitalmente
LAUZIE MICHELLE MOHAMED XAVIER SALAZAR
Data: 13/04/2026 14:29:19 -0300
Verifique em: <https://validar.icp.gov.br/>

CONTRATADA:



INFRAMS ENGENHARIA

MARCIO MACHADO MEDEIROS
CREA-MS: 68.051
Assinado de forma digital por MARCIO MACHADO MEDEIROS: 5588990558899055104
Data: 2026.04.13 08:52:39 -04'00'



FUNDAÇÃO DE DESENVOLVIMENTO URBANO E PATRIMÔNIO HISTÓRICO DO MUNICÍPIO DE CORUMBÁ/MS
CNPJ: 58.801.112/0001-21
Avenida General Rondon, 985
Centro, Corumbá-MS, Brasil - CEP: 79.330-020
E-mail: adm@fundam.org.br

Nº	DATA	REV	DESCRIÇÃO

DATA:	REVISÃO:	ESCALA:	PRANCHA:
JAN/2026	00	INDICADAS	15A

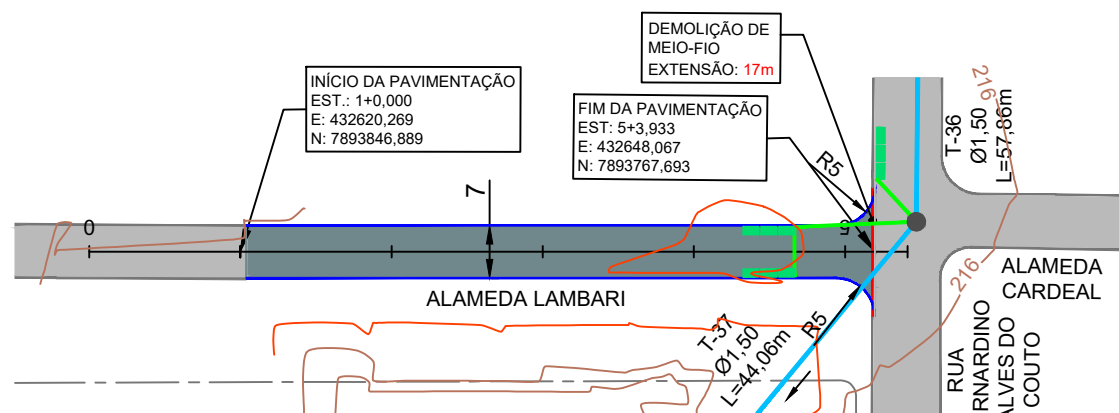
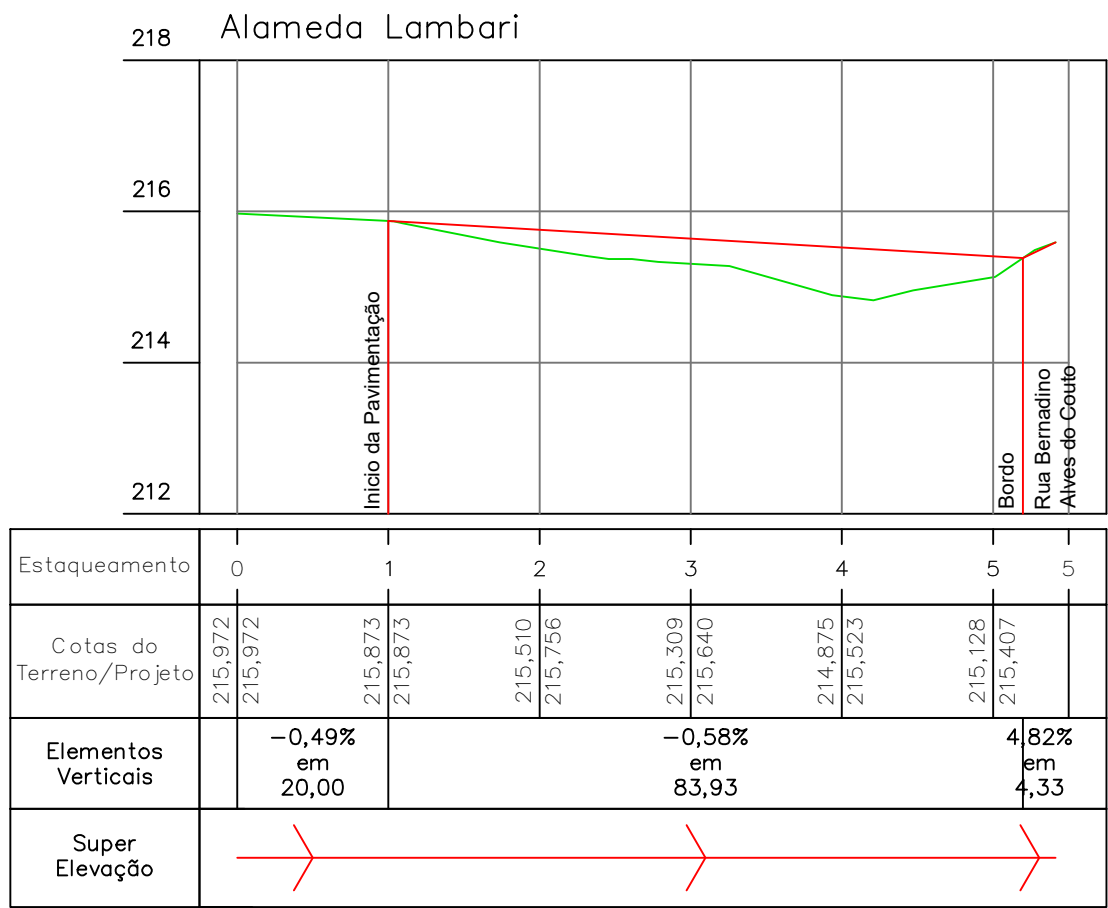


QUADRO DE QNTD. DE PAV.			
MF COM SARJETA	IMPRIMAÇÃO	EXTENSÃO	LARGURA
172,01m	592,82m²	83,10m	7,00m

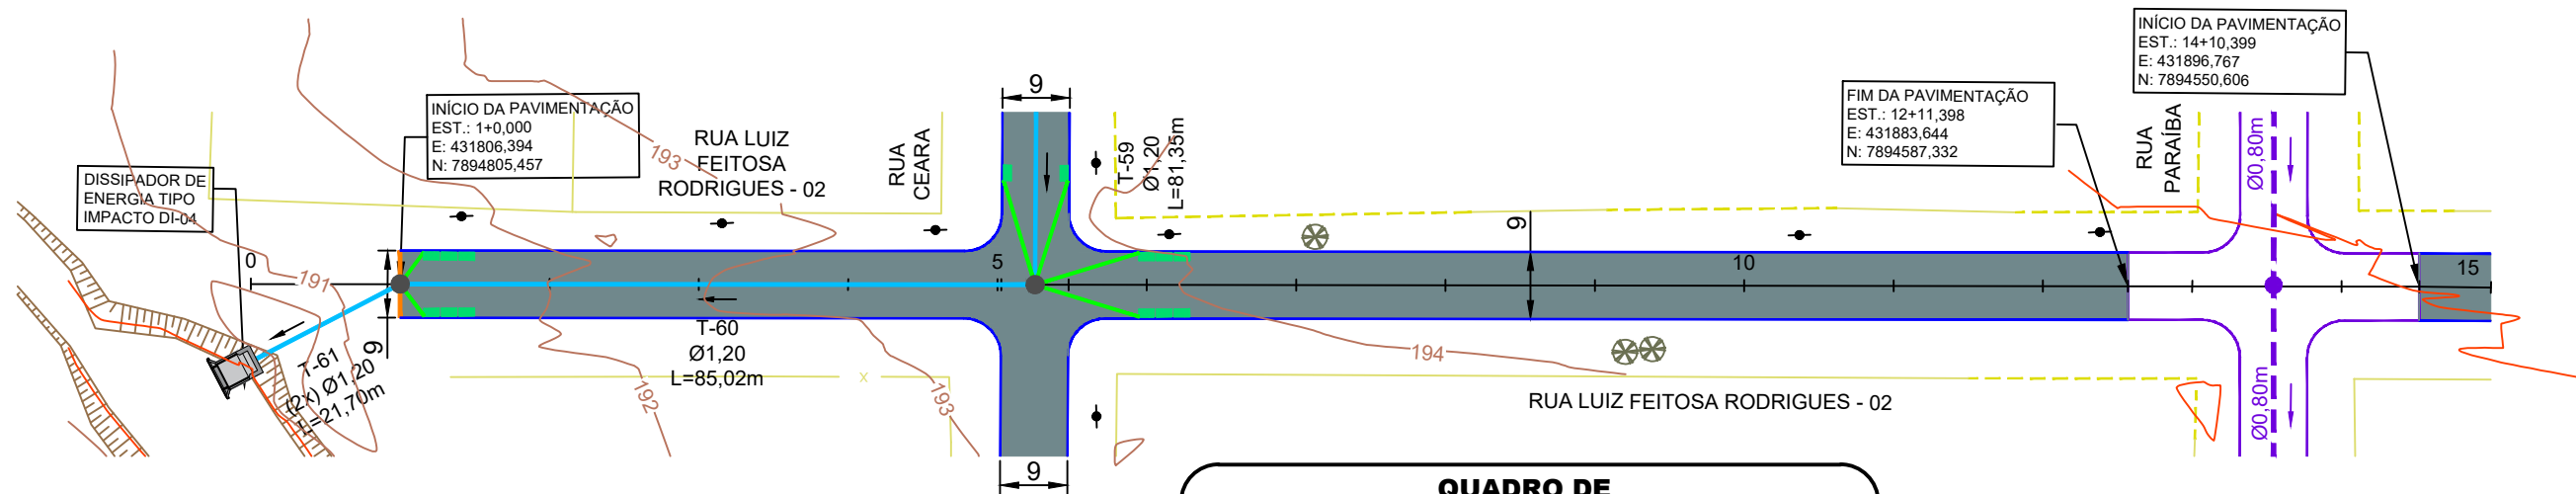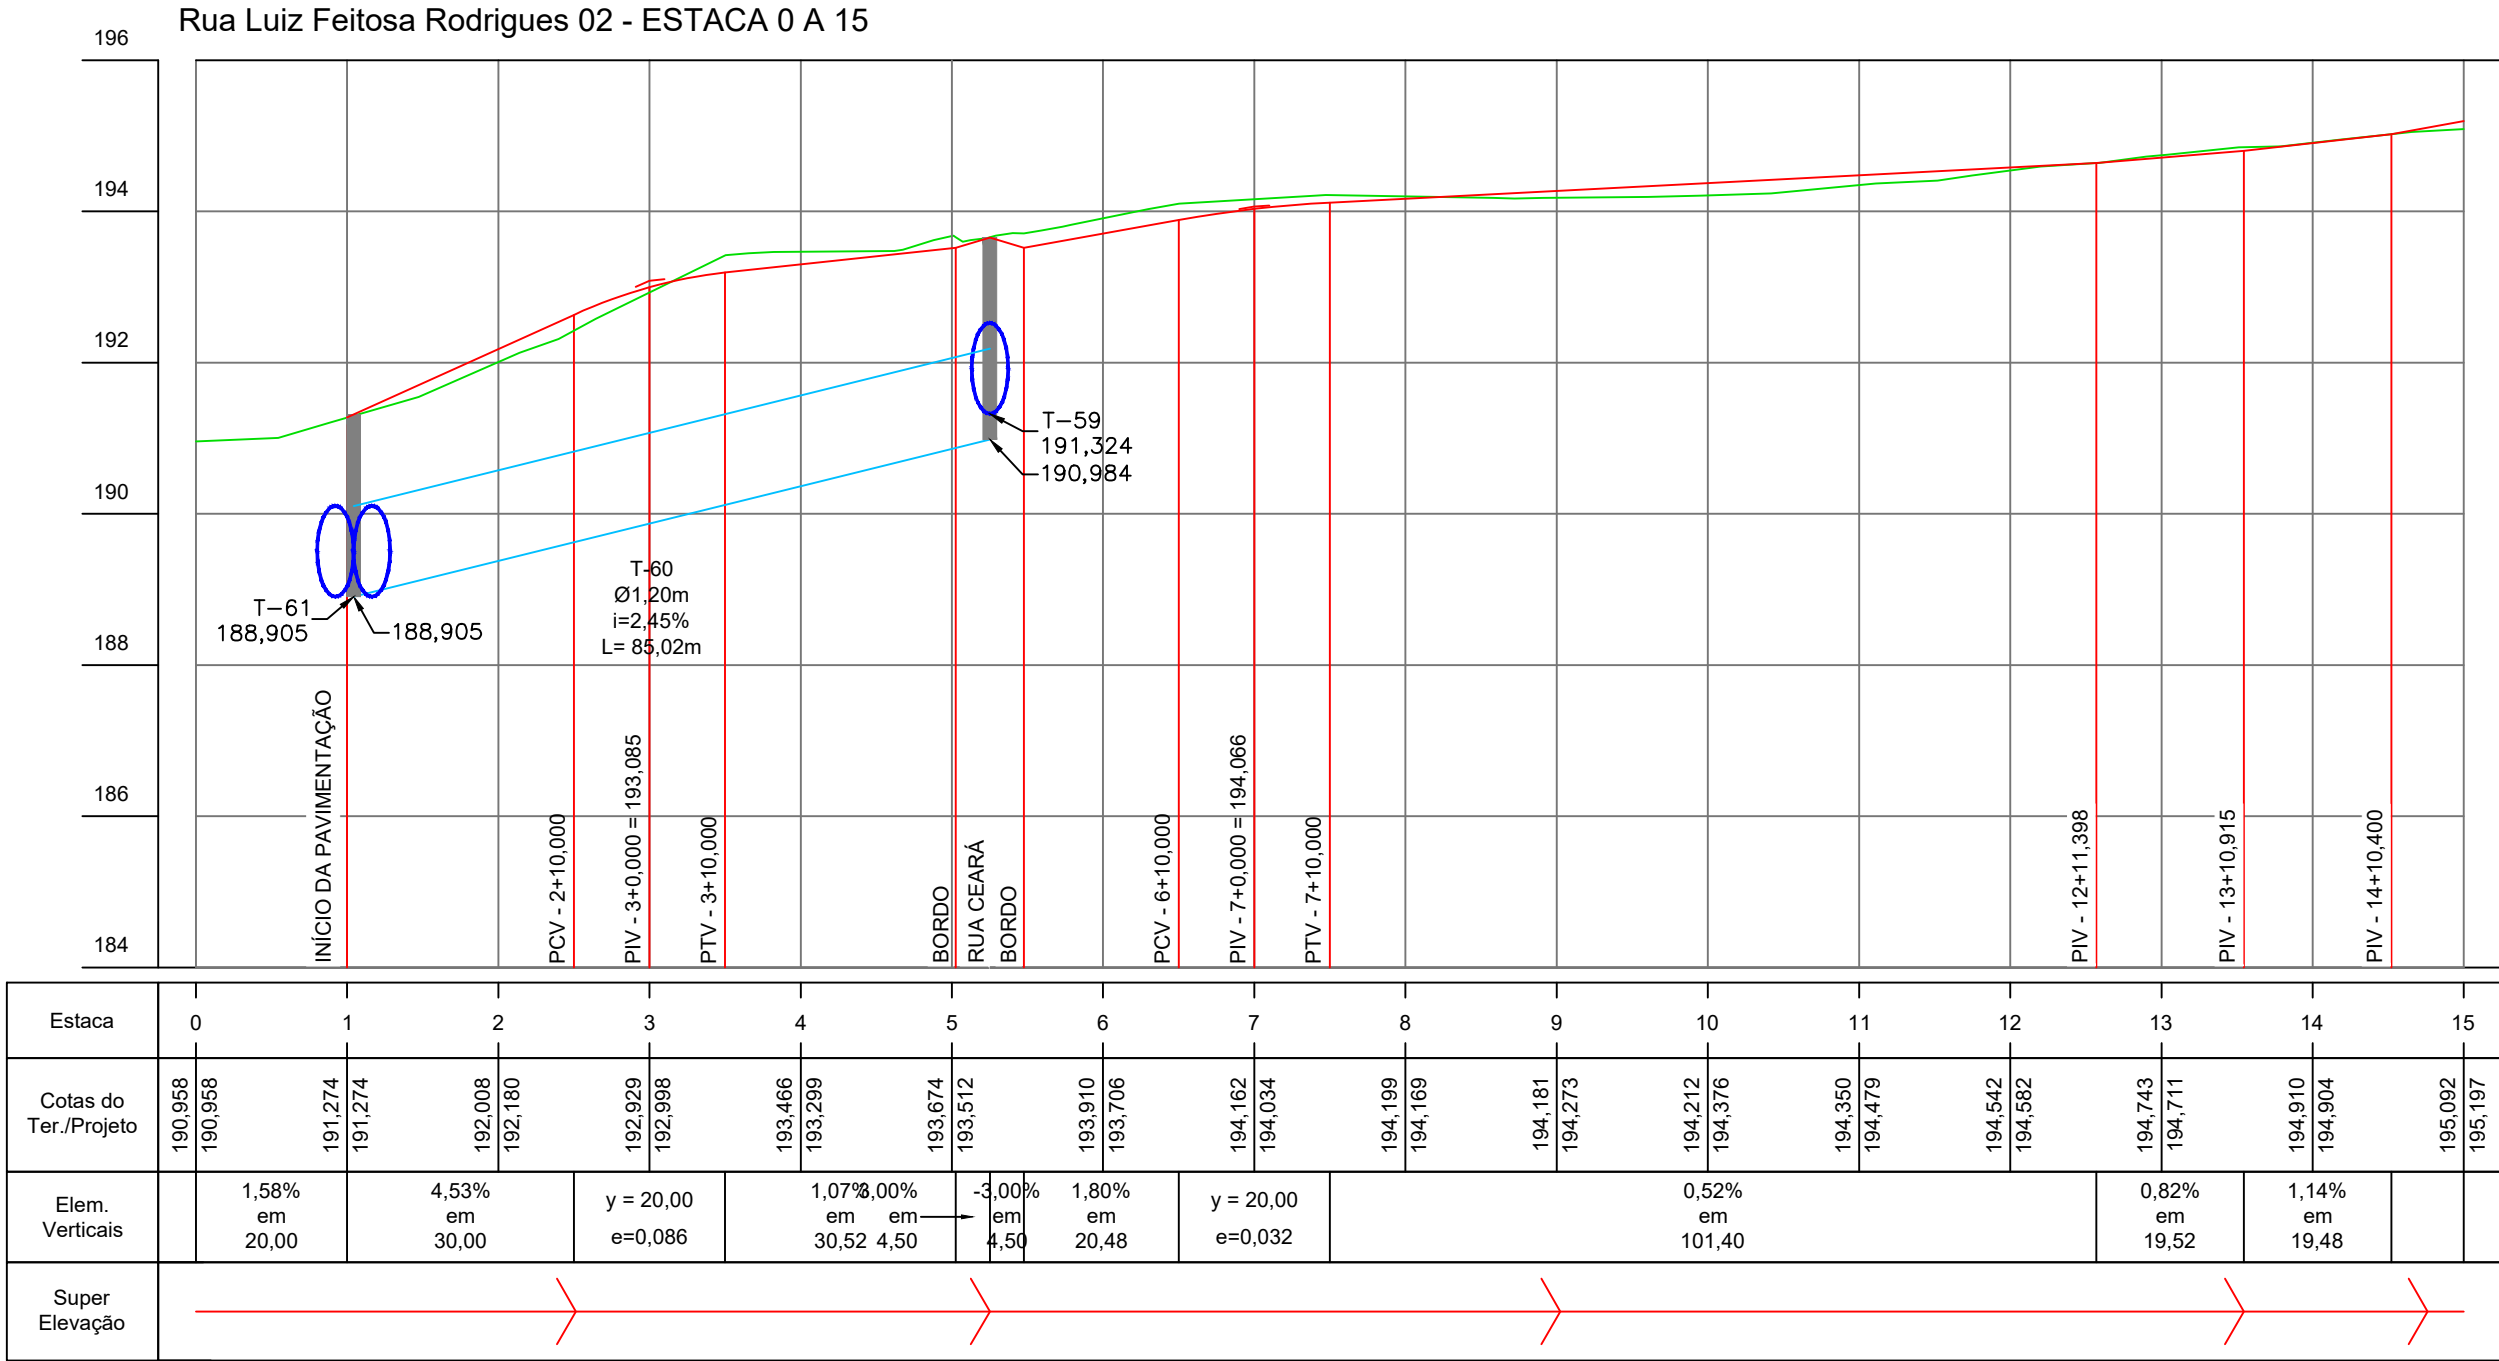



QUADRO DE QNTD. DE PAV.			
MF COM SARJETA	IMPRIMAÇÃO	TENTO	EXTENSÃO
1,044,08m	4,637,83m²	9,00m	510,52m

Rua 21 de Setembro

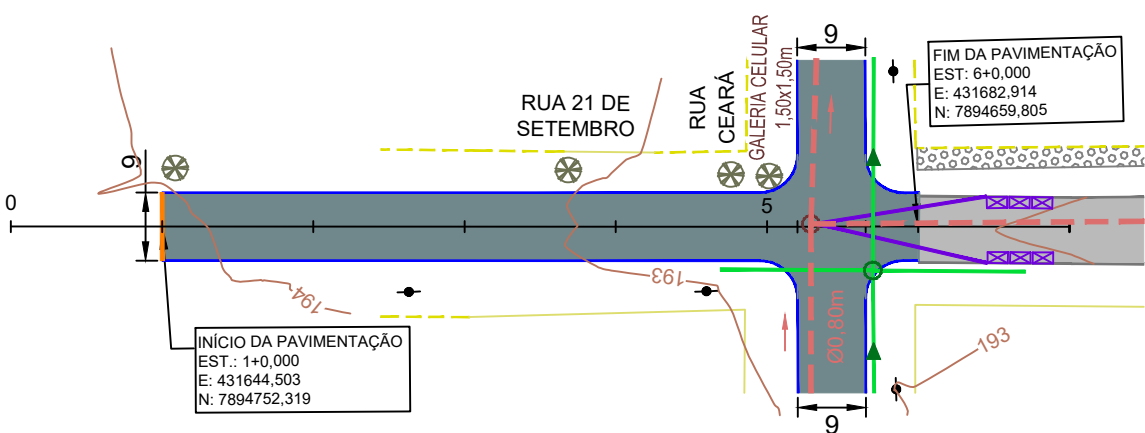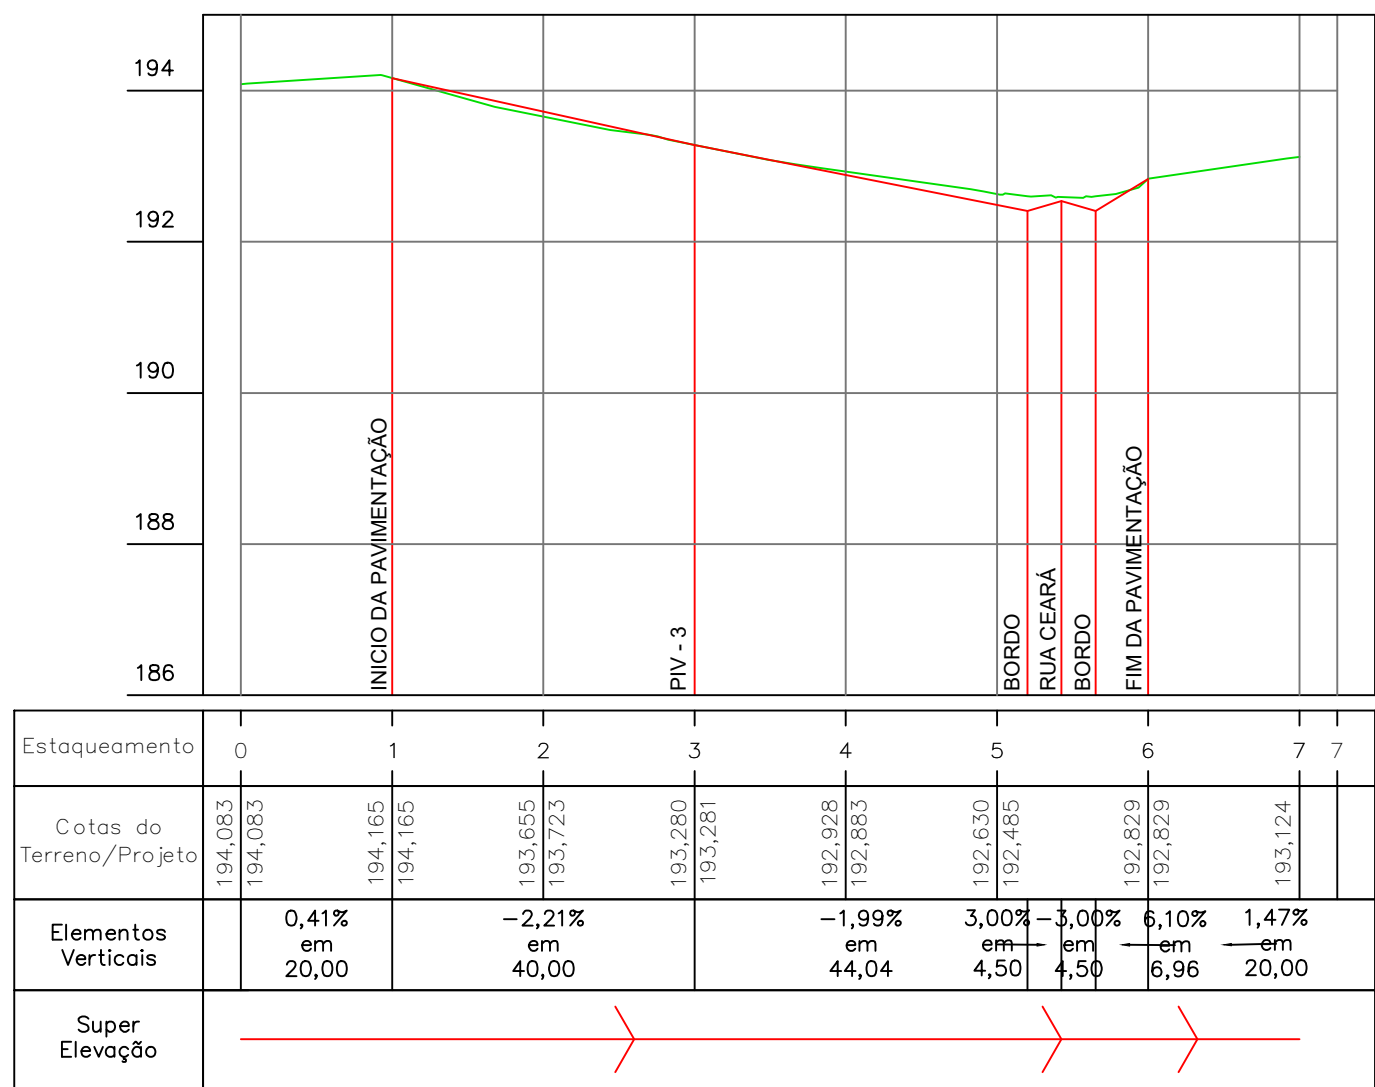

QUADRO DE QNTD. DE PAV.			
MF COM SARJETA	IMPRIMAÇÃO	TENTO	EXTENSÃO
193,65m	841,51m²	9,00m	91,12

Rua Luiz Feitosa Rodrigues 02 - ESTACA 15 A 30+6,750

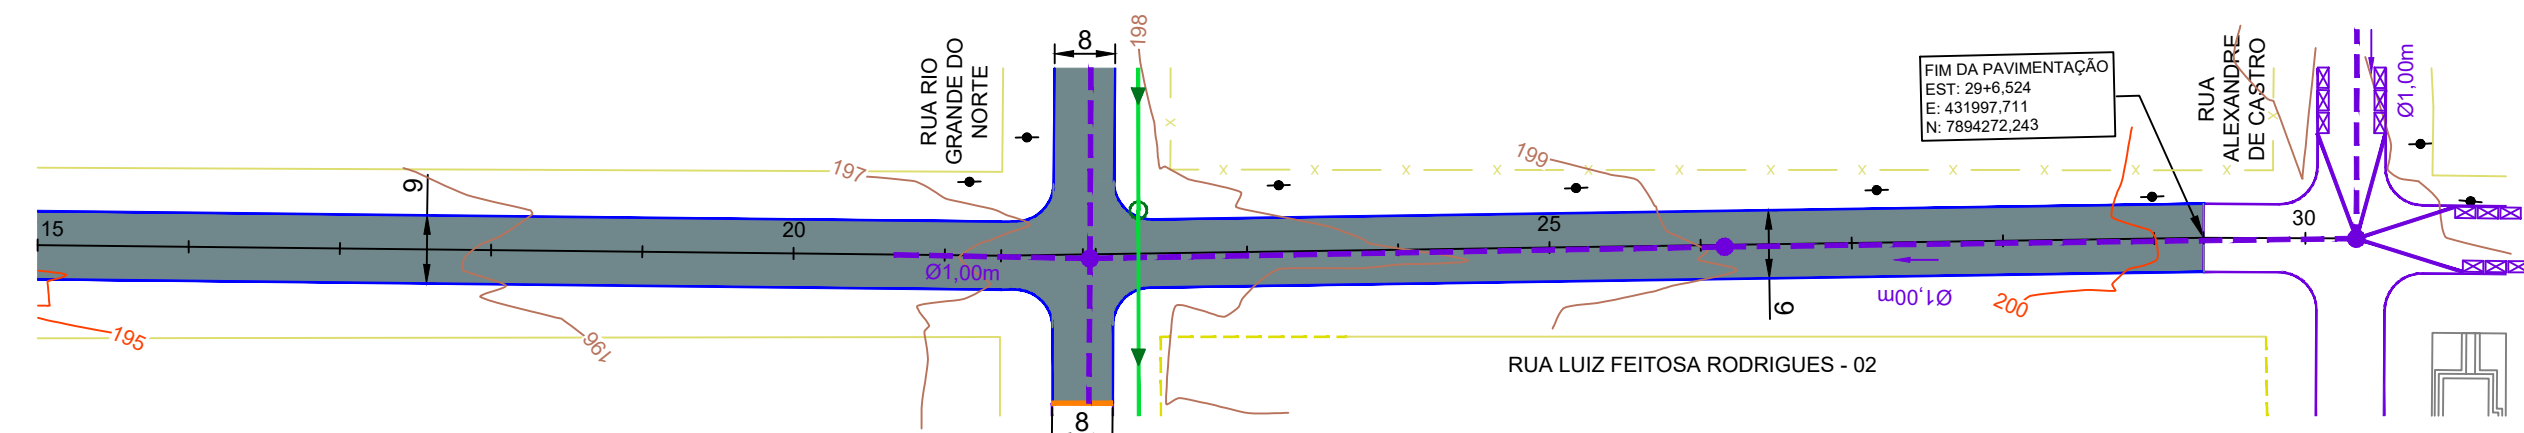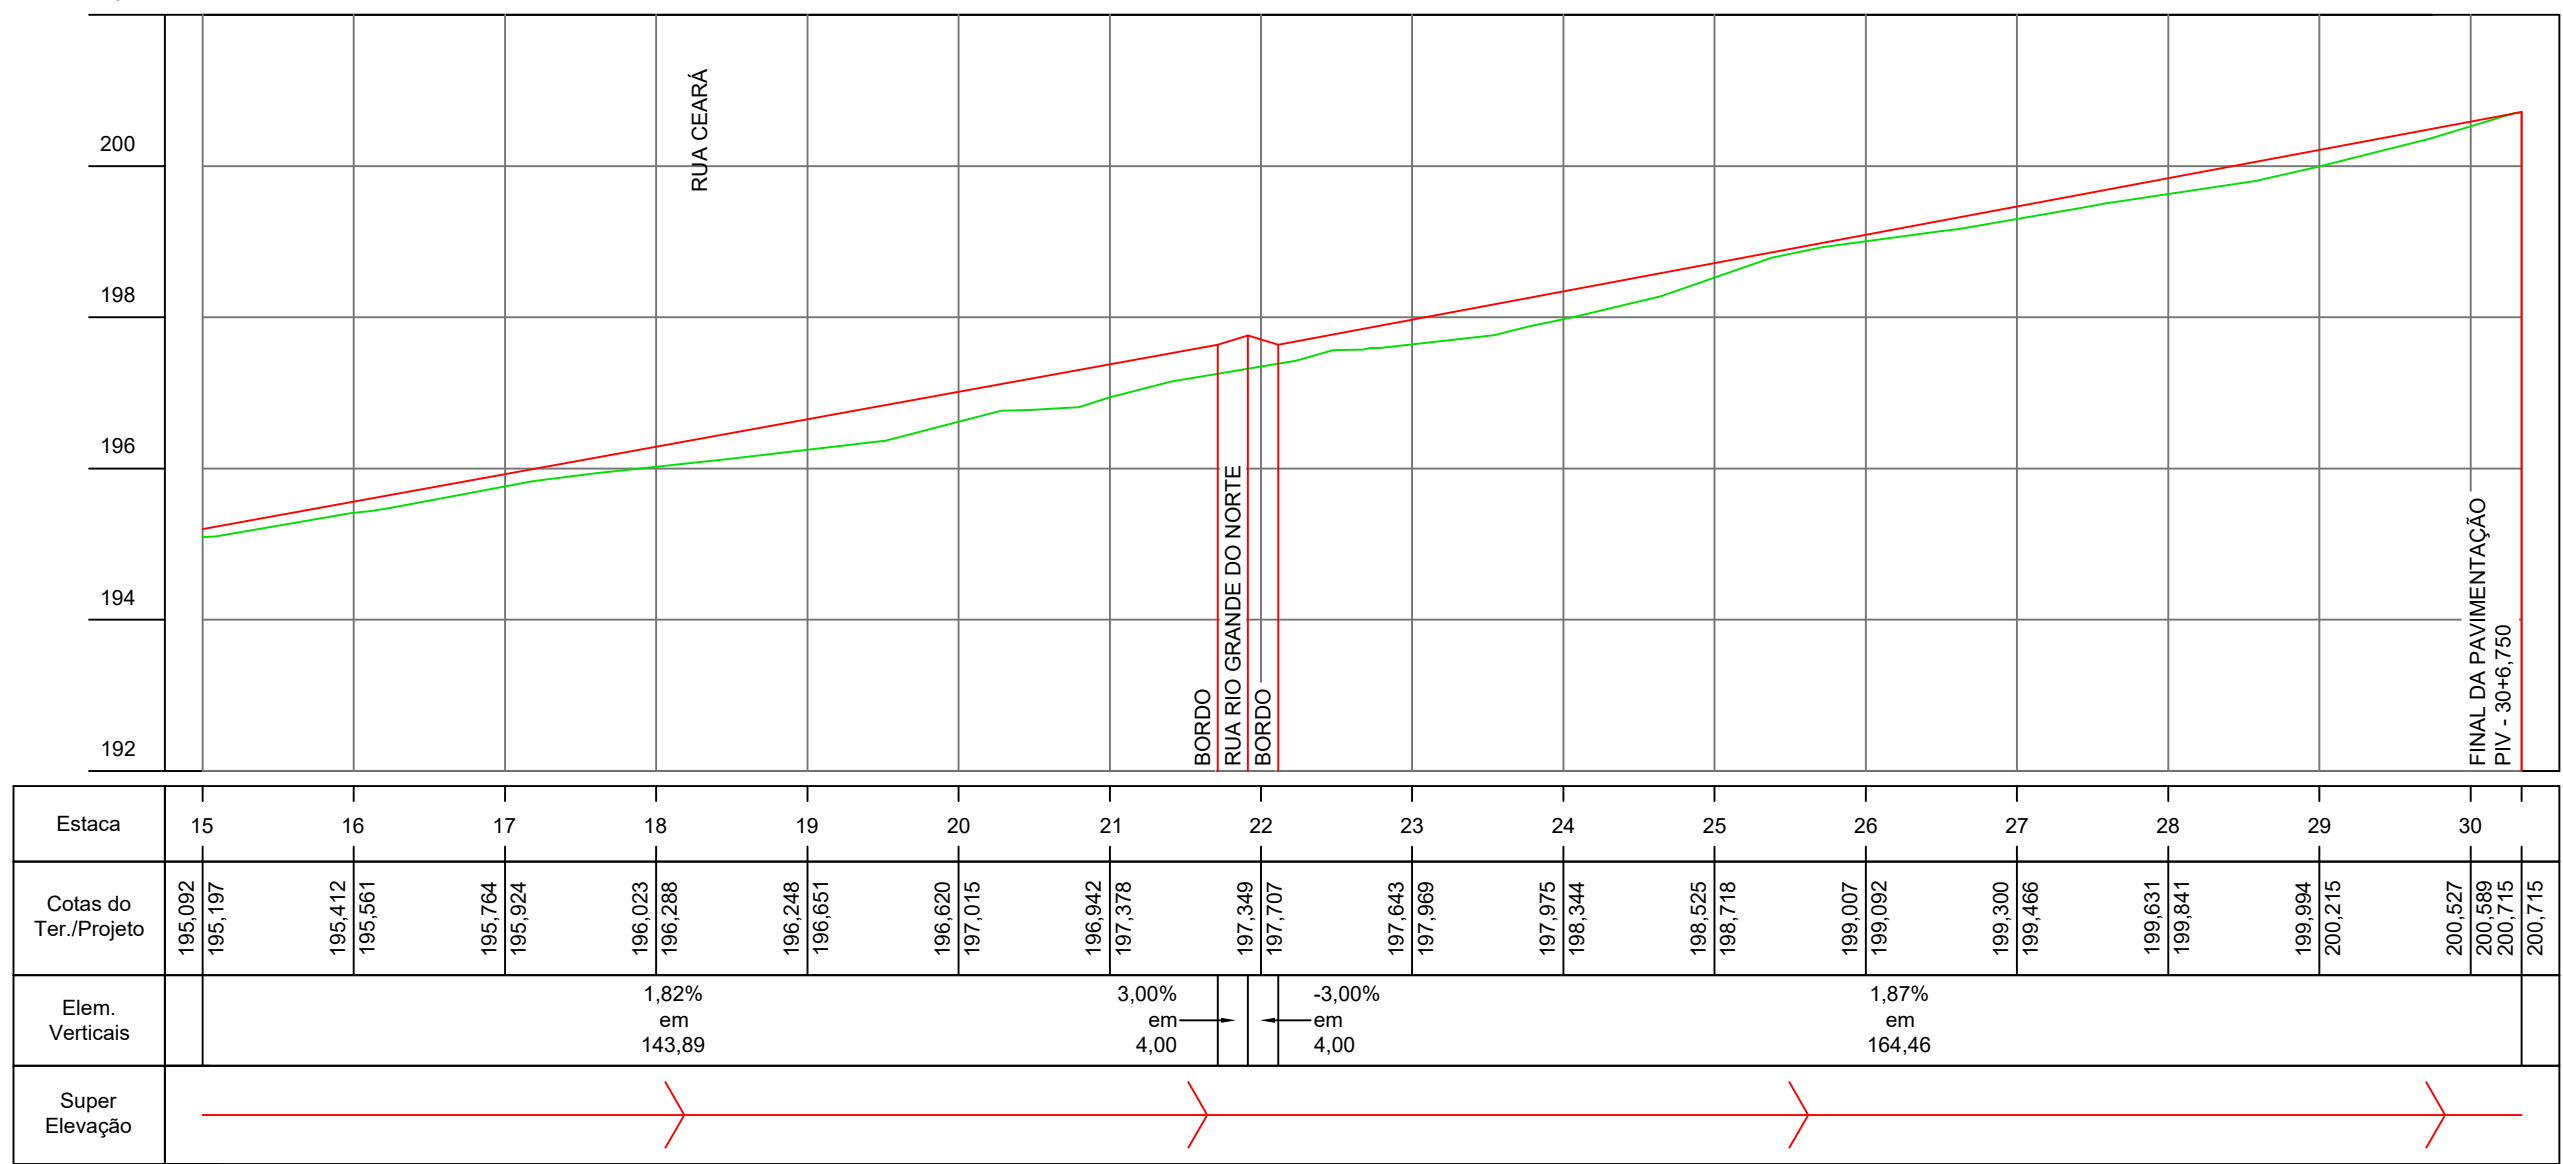

LEGENDA

CADASTRO

- ALINHAMENTO PREDIAL
- ALAMBRADO
- CERCA
- COBERTURA
- MURO
- ACESSO DE VEÍCULOS
- MEIO-FIO
- PAVIMENTO - CBUQ
- CALÇADA
- EDIFICAÇÃO
- POSTE DE ENERGIA ELÉTRICA
- POSTE TRANSFORMADOR
- ÁRVORE
- COQUEIRO
- FOSSA
- DRENAGEM - ALA
- DRENAGEM - GALERIA
- MARCO DA POLIGONAL

PROJETO

- EIXO DE LOCAÇÃO (ESTACAS DE 20 EM 20 METROS)
- MEIO-FIO
- TENTO
- PAVIMENTAÇÃO ASFÁLTICA
- CAIMENTO TRANSVERSAL DA PISTA

PERFIL

- TERRENO NATURAL
- GREIDE DE PAVIMENTAÇÃO
- GALERIA
- POÇO DE VISITA
- COTA GERATRIZ INTERNA
- NÚMERO DO TRECHO
- DIÂMETRO DO TRECHO
- DECLIVIDADE DO TRECHO
- EXTENSÃO DO TRECHO

LOCAL DO PROJETO:
DIVERSAS DO BAIRRO GUATÓS - MUNICÍPIO DE CORUMBÁ/ MS

OBRA:
INFRAESTRUTURA URBANA: PAVIMENTAÇÃO ASFÁLTICA, DRENAGEM DE AGUAS PLUVIAIS, SINALIZAÇÃO VIÁRIA E CALÇADAS E ACESSIBILIDADES

CONTEUDO DA PRANCHA:
**PROJETO EXECUTIVO
PROJETO GEOMÉTRICO - PERFIS LONGITUDINAIS**

CONTRATANTE:
CORUMBÁ FUPHAN

CONTRATADA:
INFRAMS ENGENHARIA
MARCIO MACHADO MEDEIROS
Assinado de forma digital por MARCIO MACHADO MEDEIROS:558899505104
Dados: 2026.03.25 15:17:44 -04'00'

FUNDAÇÃO DE DESENVOLVIMENTO URBANO E PATRIMÔNIO HISTÓRICO DO MUNICÍPIO DE CORUMBÁ/MS
CNPJ: 58.801.112/0001-21
Rua Alberto Neder, 335 - Sala 82
Jardim dos Estados - CEP 79020-336
Corumbá, Corumbá-MS, Brasil - CEP 79.330-020
E-mail: adm@inframs.eng.br

Nº DATA REV DESCRIÇÃO


DATA: **JAN/2026** REVISÃO: **00** ESCALA: **H=1:1.000 V=1:100** PRANCHA: **16**

LEGENDA

CADASTRO	PROJETO
ALINHAMENTO PREDIAL	EIXO DE LOCAÇÃO (ESTACAS DE 20 EM 20 METROS)
ALAMBRADO	MEIO-FIO
CERCA	TENTO
COBERTURA	PAVIMENTAÇÃO ASFÁLTICA
MURO	CAIMENTO TRANSVERSAL DA PISTA
ACESSO DE VEÍCULOS	
MEIO-FIO	
PAVIMENTO - CBUQ	
CALÇADA	
EDIFICAÇÃO	
POSTE DE ENERGIA ELÉTRICA	
POSTE TRANSFORMADOR	
ÁRVORE	
COQUEIRO	
FOSSA	
DRENAGEM - ALA	
DRENAGEM - GALERIA	
MARCO DA POLIGONAL	


PERFIL
TERRENO NATURAL
GREIDE DE PAVIMENTAÇÃO
GALERIA
POÇO DE VISITA
COTA GERATRIZ INTERNA
T-60
Ø1,20m
DIÂMETRO DO TRECHO
i=1,98%
DECLIVIDADE DO TRECHO
L= 85,02m
EXTENSÃO DO TRECHO

Rua Firmo de Matos 01

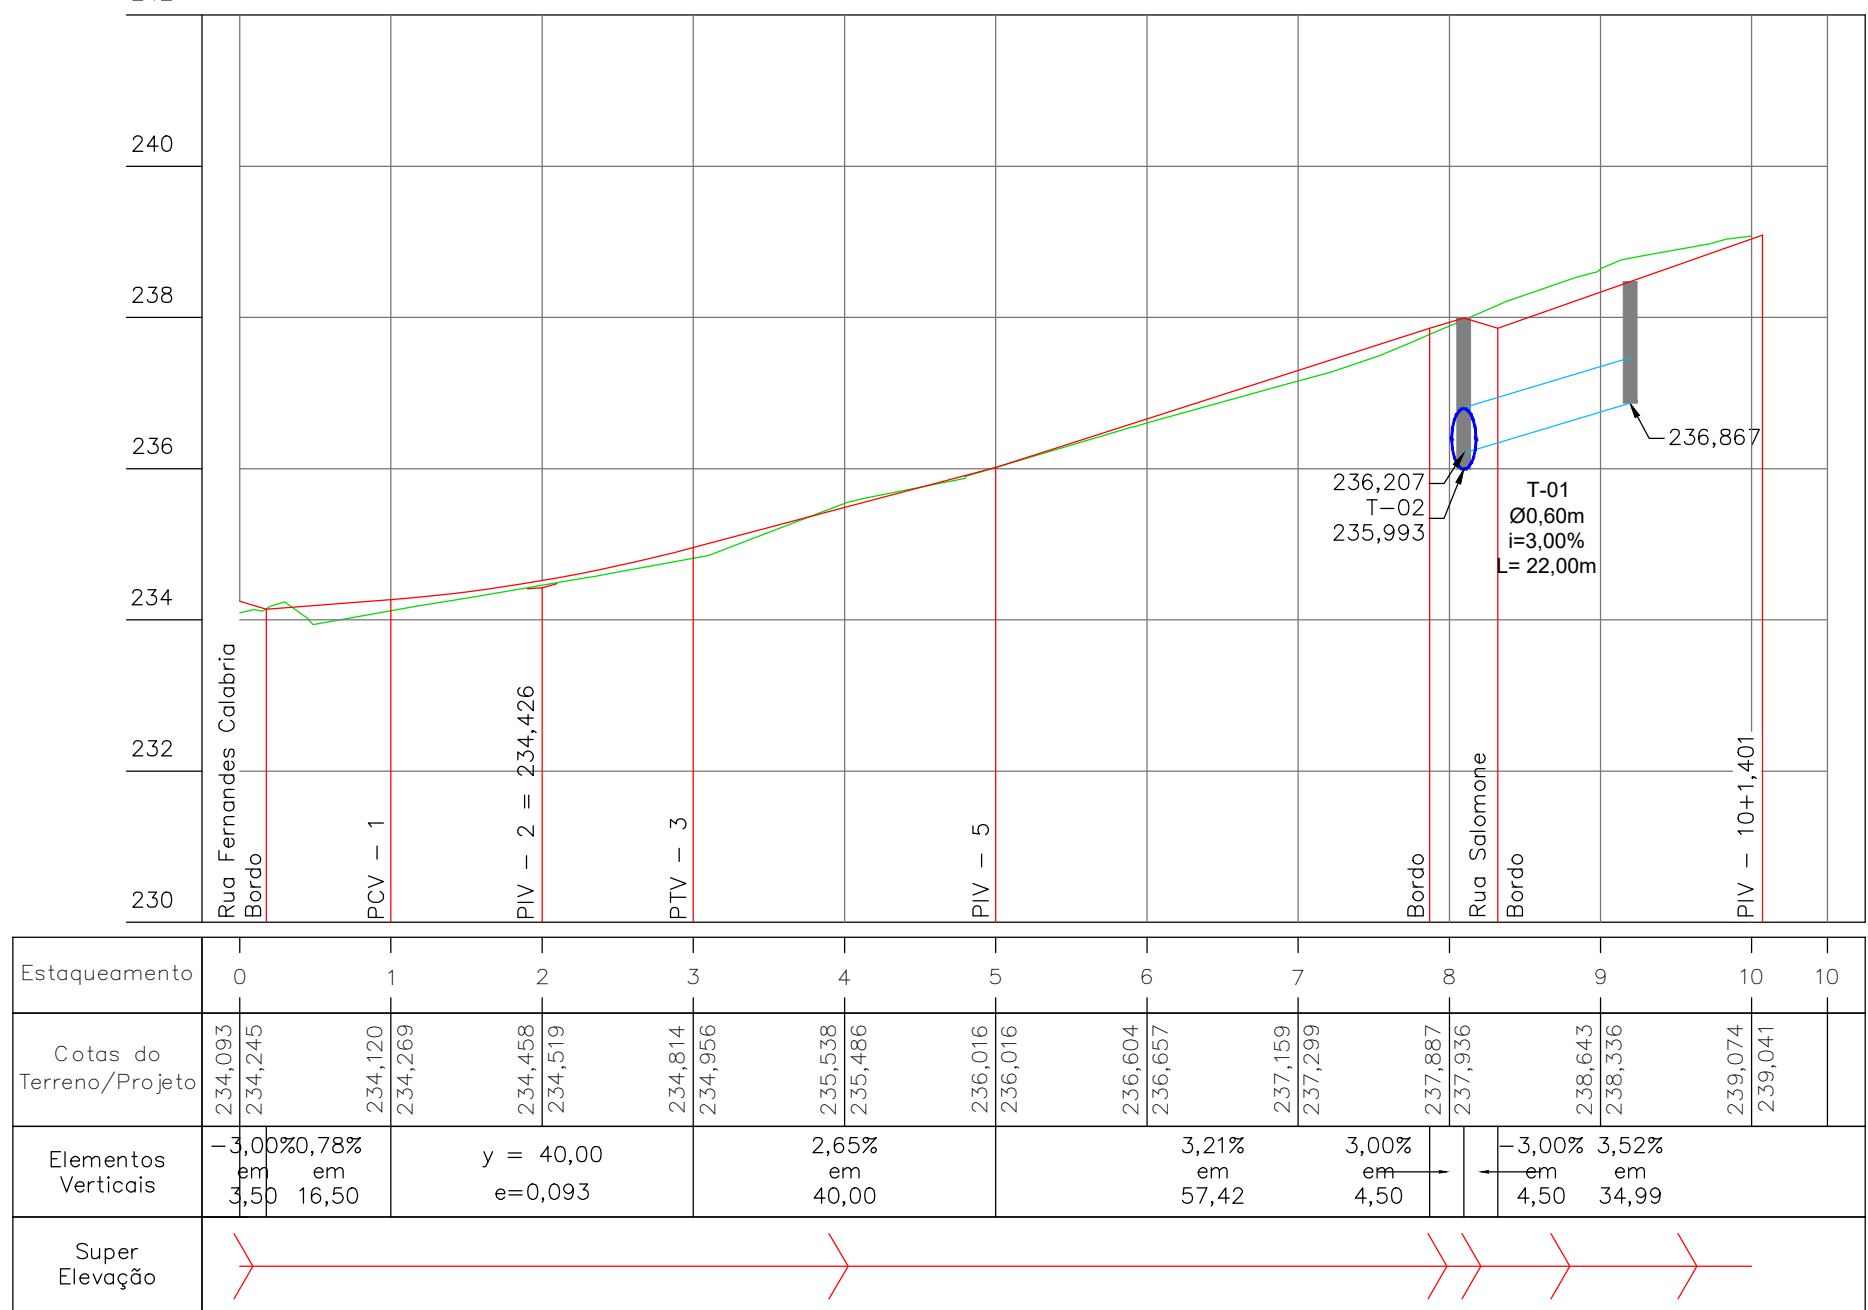


QUADRO DE QNTD. DE PAV.				
MF COM SARJETA	IMPRIMAÇÃO	TENTO	EXTENSÃO	LARGURA
355,14m	1.554,23m²	9,00m	168,91m	9,00m

Rua 7 de Setembro

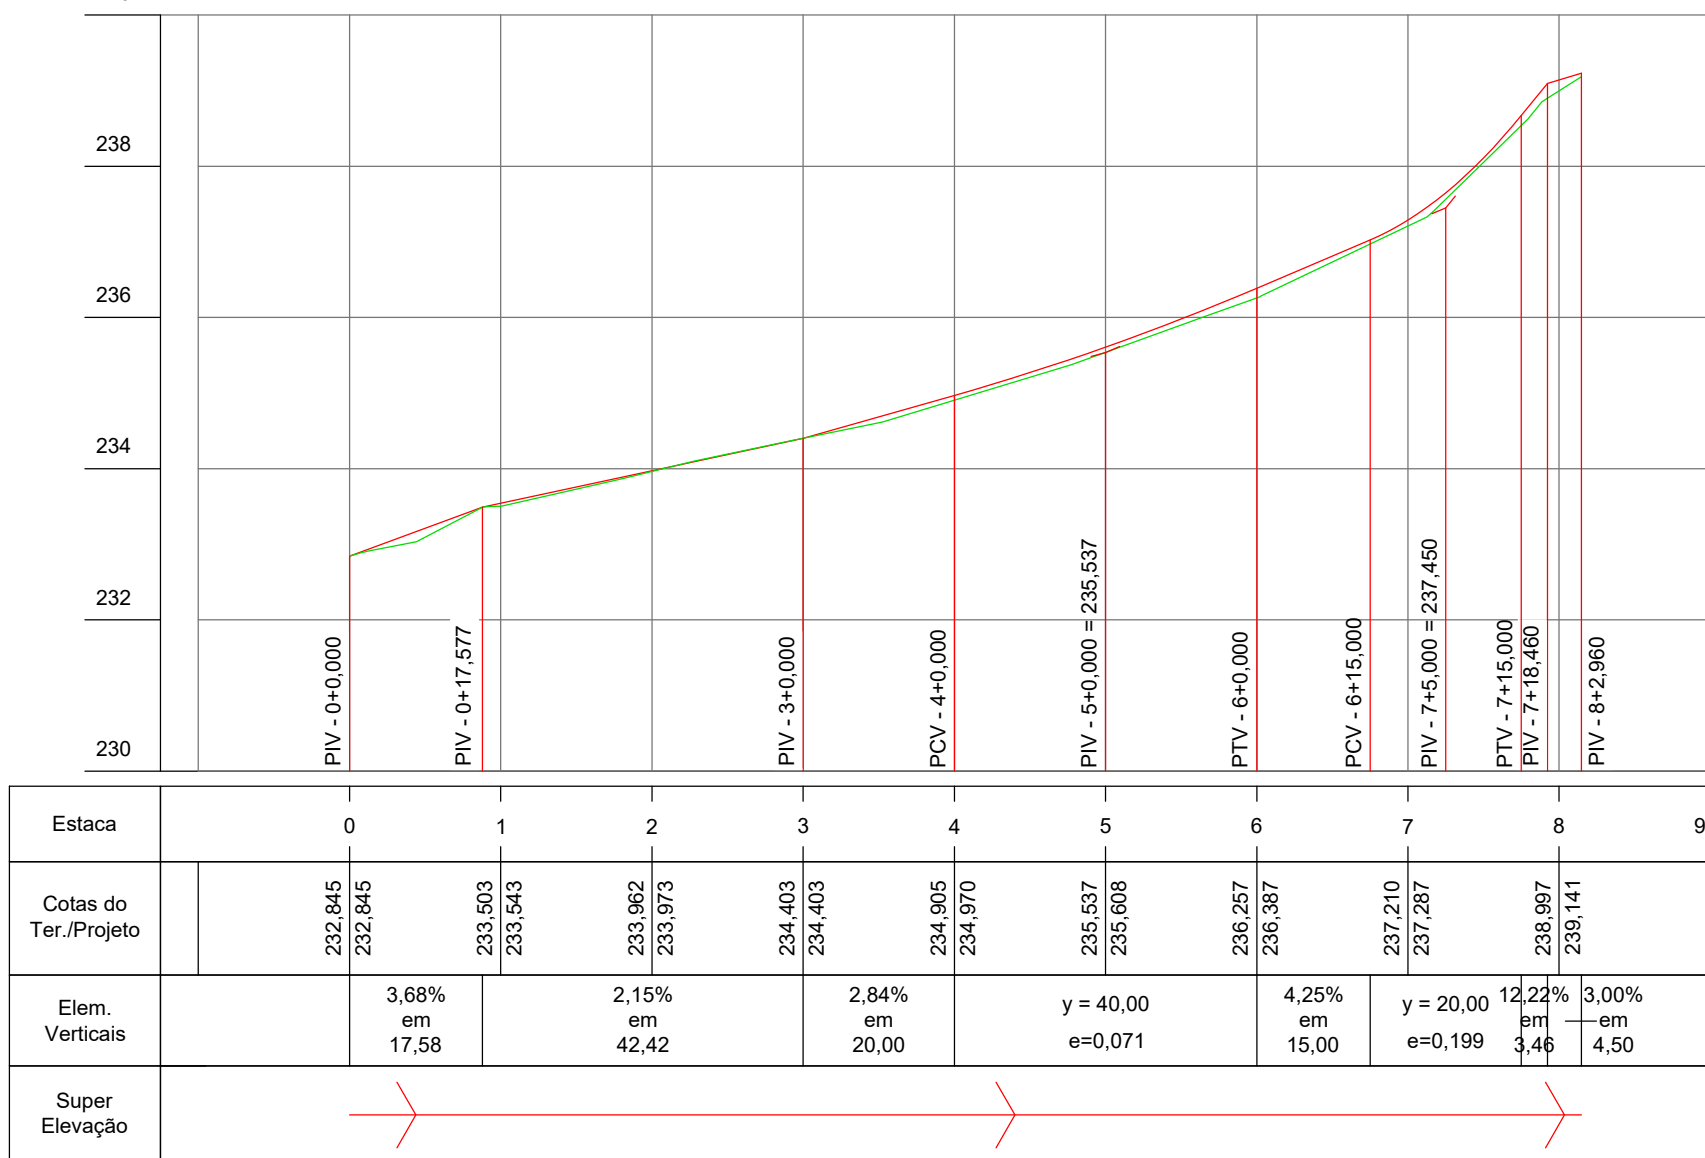


QUADRO DE QNTD. DE PAV.			
MF COM SARJETA	IMPRIMAÇÃO	EXTENSÃO	LARGURA
287,03m	1.276,68m²	140,66m	9,00m

EIXO - T35 A T37

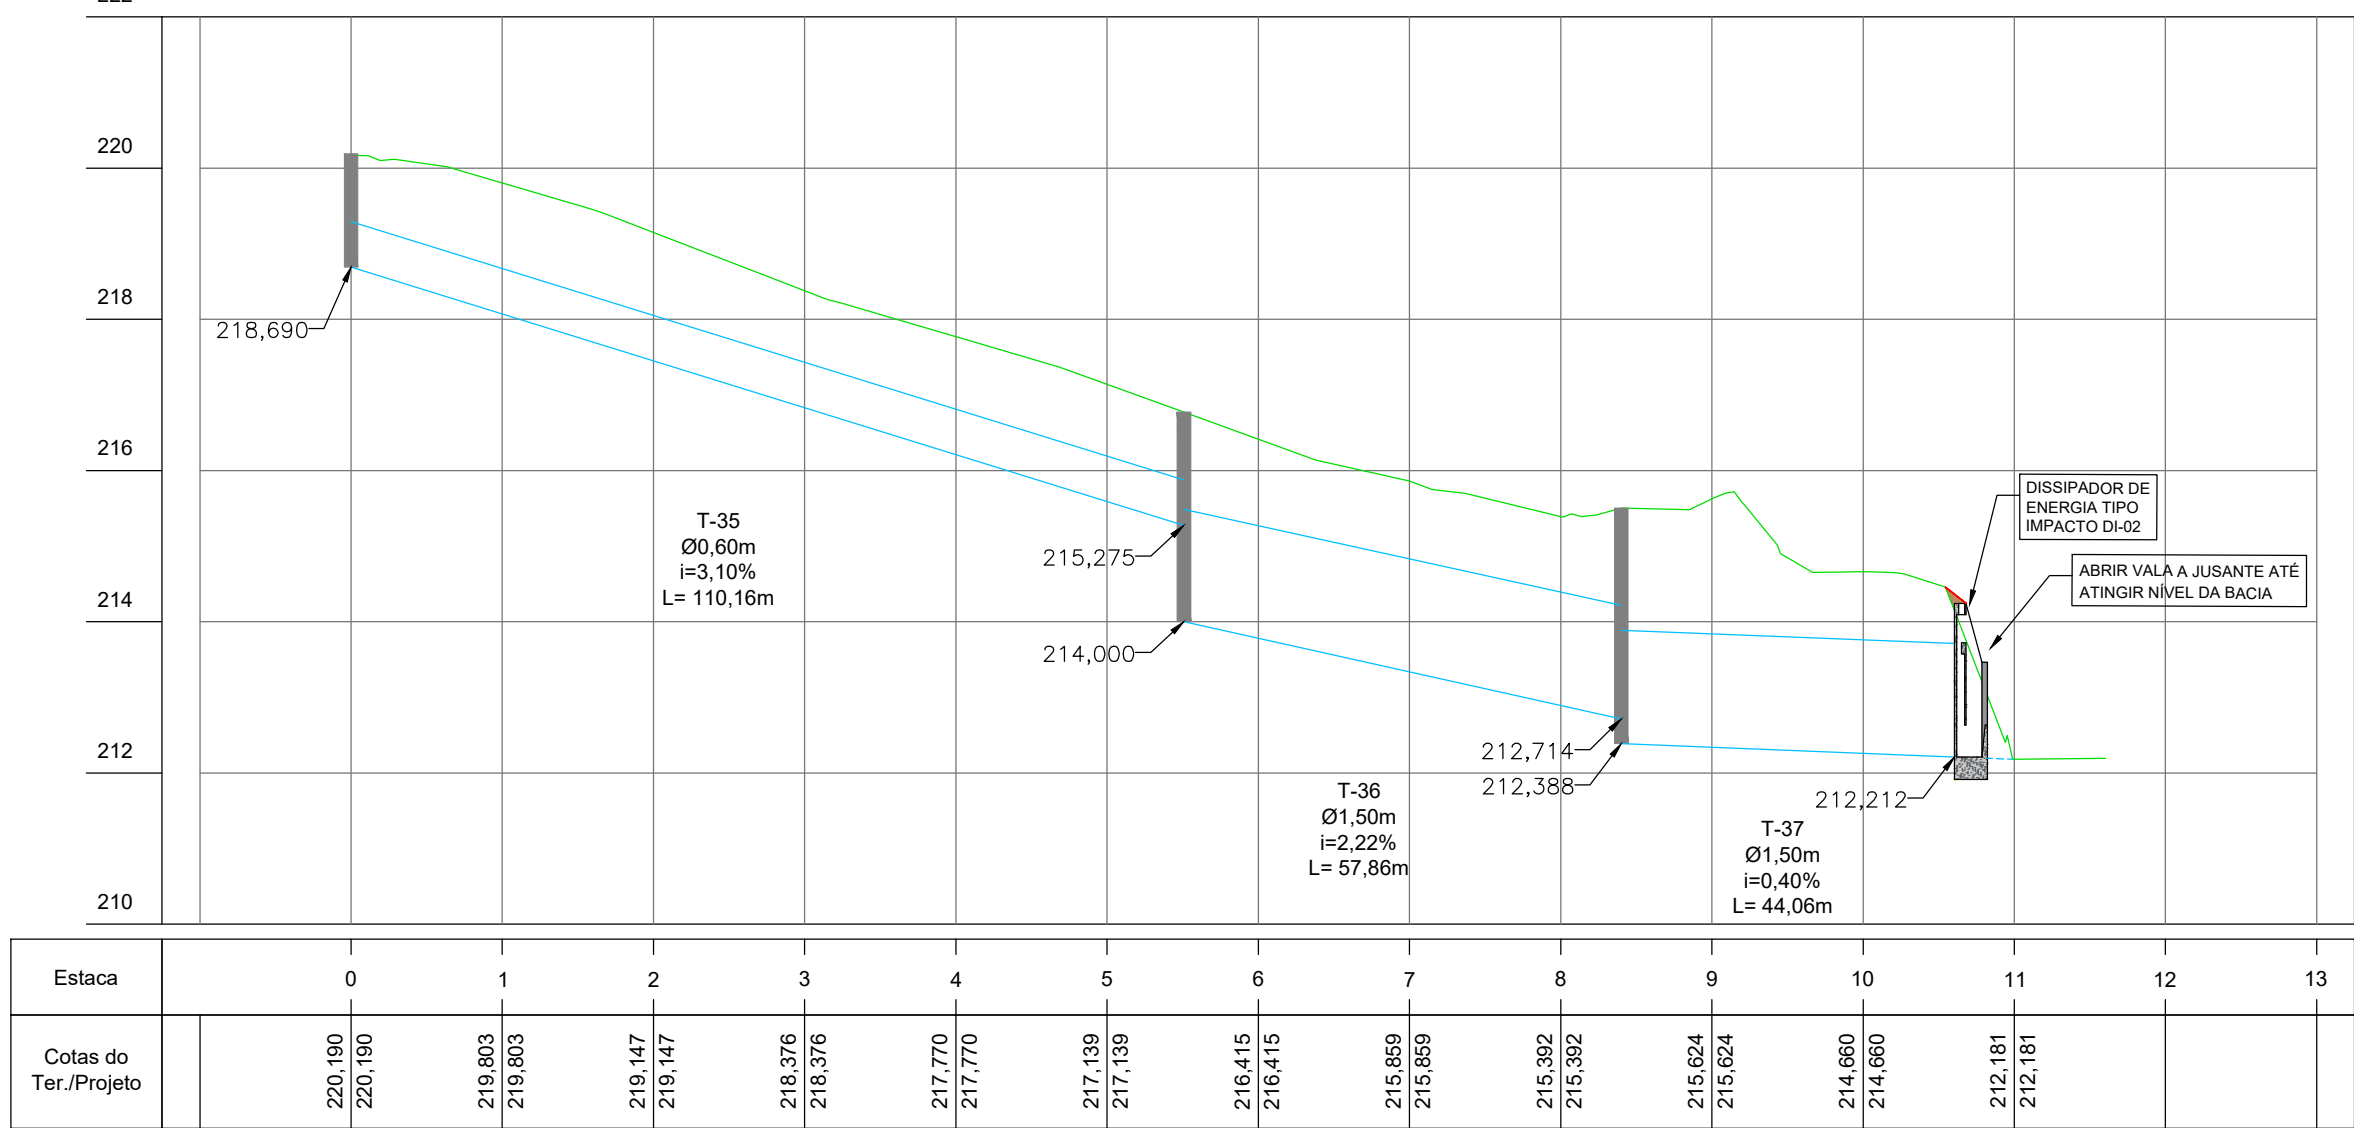

Rua Bernardino Alves do Couto

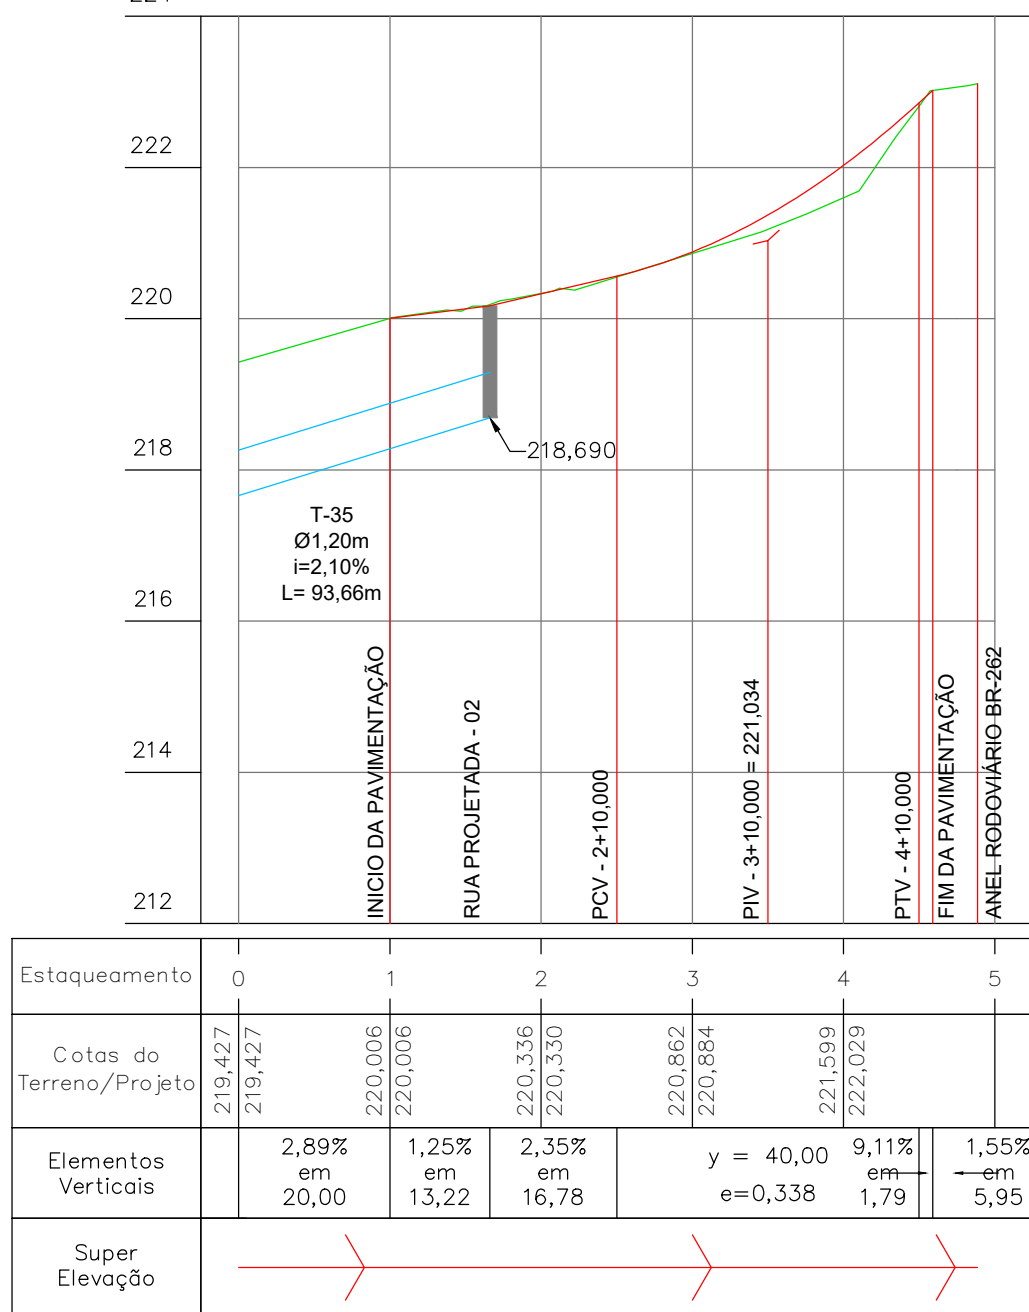

Technical drawing of a road intersection showing pavement layout, dimensions, and stationing.

Intersection Details:

- RUA ARACUÁ** (Vertical Street)
- RUA BERNARDINO ALVES DO COUTO** (Horizontal Street)
- ANEL RODoviÁRIO** (Ring Road) - Indicated by a dashed line and arrow pointing to the right.

Dimensions and Stationing:

- Horizontal Street (RUA BERNARDINO ALVES DO COUTO):**
 - Width: 7m (on both sides of the centerline).
 - Centerline Stationing: 0+00,0.
 - Right-of-Way Boundary: 221.
 - Ring Road Boundary: 222.
- Vertical Street (RUA ARACUÁ):**
 - Width: 7m (on both sides of the centerline).
 - Centerline Stationing: 0+00,0.
 - Right-of-Way Boundary: 221.
 - Ring Road Boundary: 222.

Left Side (RUA BERNARDINO ALVES DO COUTO):


- Truck (T-35):**
 - Width: Ø1,20.
 - Length: L=93,66m.
 - Stationing: 0+00,0.
- Start of Pavement (INICIO DA PAVIMENTAÇÃO):**
 - Stationing: EST. 1+0,000.
 - Easting: E 432097,775.
 - Northing: N 7893637,803.

Right Side (RUA BERNARDINO ALVES DO COUTO):

- End of Pavement (FIM DA PAVIMENTAÇÃO):**
 - Stationing: EST. 4+11,787.
 - Easting: E 432097,775.
 - Northing: N 7893637,803.





QUADRO DE QNTD. DE PAV.			
MF COM SARJETA	IMPRIMAÇÃO	EXTENSÃO	LARGURA
115,07m	657,66m²	71,79m	9,00m

Rua Fernandes Calabria

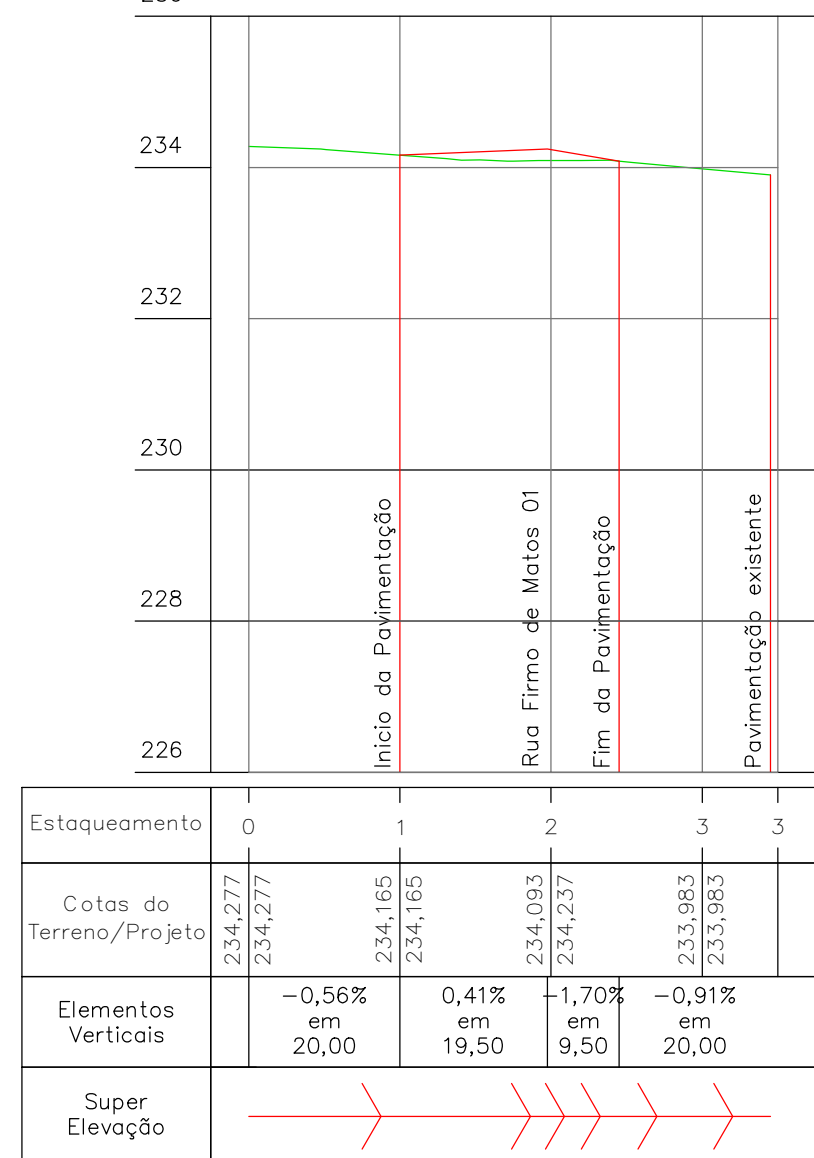

Technical drawing of a road cross-section showing pavement layers and dimensions. The drawing includes a central gutter with a width of 9m. The gutter is flanked by a 0.1m wide curb on the left and a 0.25m wide curb on the right. The gutter is labeled 'RUA FIM DE MATOS - 0.1' and 'RUA FERNANDES CALABRIA'. OBRA: INFRAESTRUTURA URBANA: PAVIMENTAÇÃO ASFÁLTICA, DRENAGEM DE ÁGUAS PLUVIAIS, SINALIZAÇÃO VIÁRIA E CALÇADAS E ACESSIBILIDADES
CONTEÚDO DA PRANCHA: PROJETO EXECUTIVO PROJETO GEOMÉTRICO - PERFS LONGITUDINAIS
CONTRATANTE: CORUMBÁ FUPHAN
CONTRATADA: INFRAMS ENGENHARIA
FUNDAÇÃO DE DESENVOLVIMENTO URBANO E PATRIMÔNIO HISTÓRICO DO MUNICÍPIO DE CORUMBÁ/MS CNPJ: 58.801.112/0001-21 Avenida General Rondon, 985 Centro, Corumbá-MS, Brasil - CEP: 79.330-020 E-mail: adm@inframs.eng.br
MARCIO MACHADO MEDEIROS CREA-MS 68.051 Assinado de forma digital por MARCIO MACHADO MEDEIROS Data: 27/10/2025 20:30:10 -0300 Verifique em https://brasil.org.br
MARCIO MACHADO MEDEIROS CREA-MS 68.051 Assinado de forma digital por MARCIO MACHADO MEDEIROS Data: 27/10/2025 20:30:10 -0300 Verifique em https://brasil.org.br
Nº DATA REV DESCRIÇÃO
JAN/2026 00 H=1:1.000 V=1:100
PRANCHA: 17

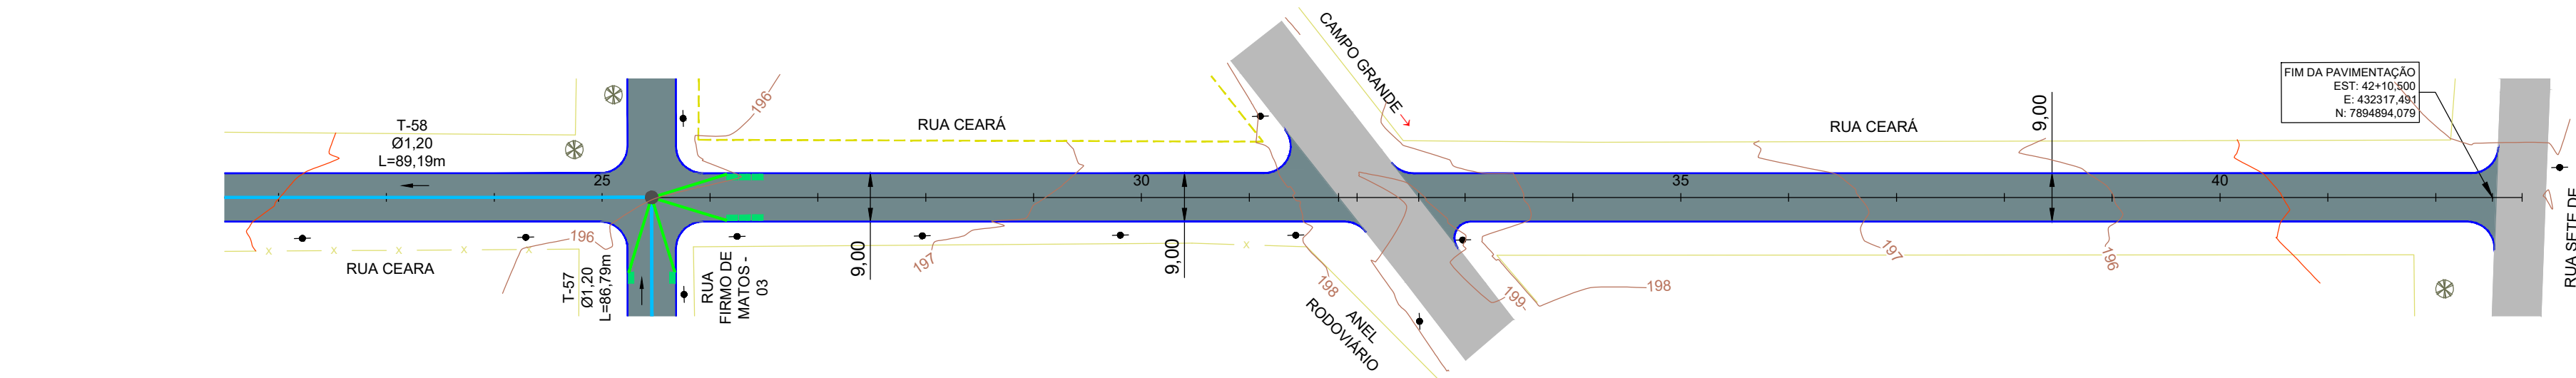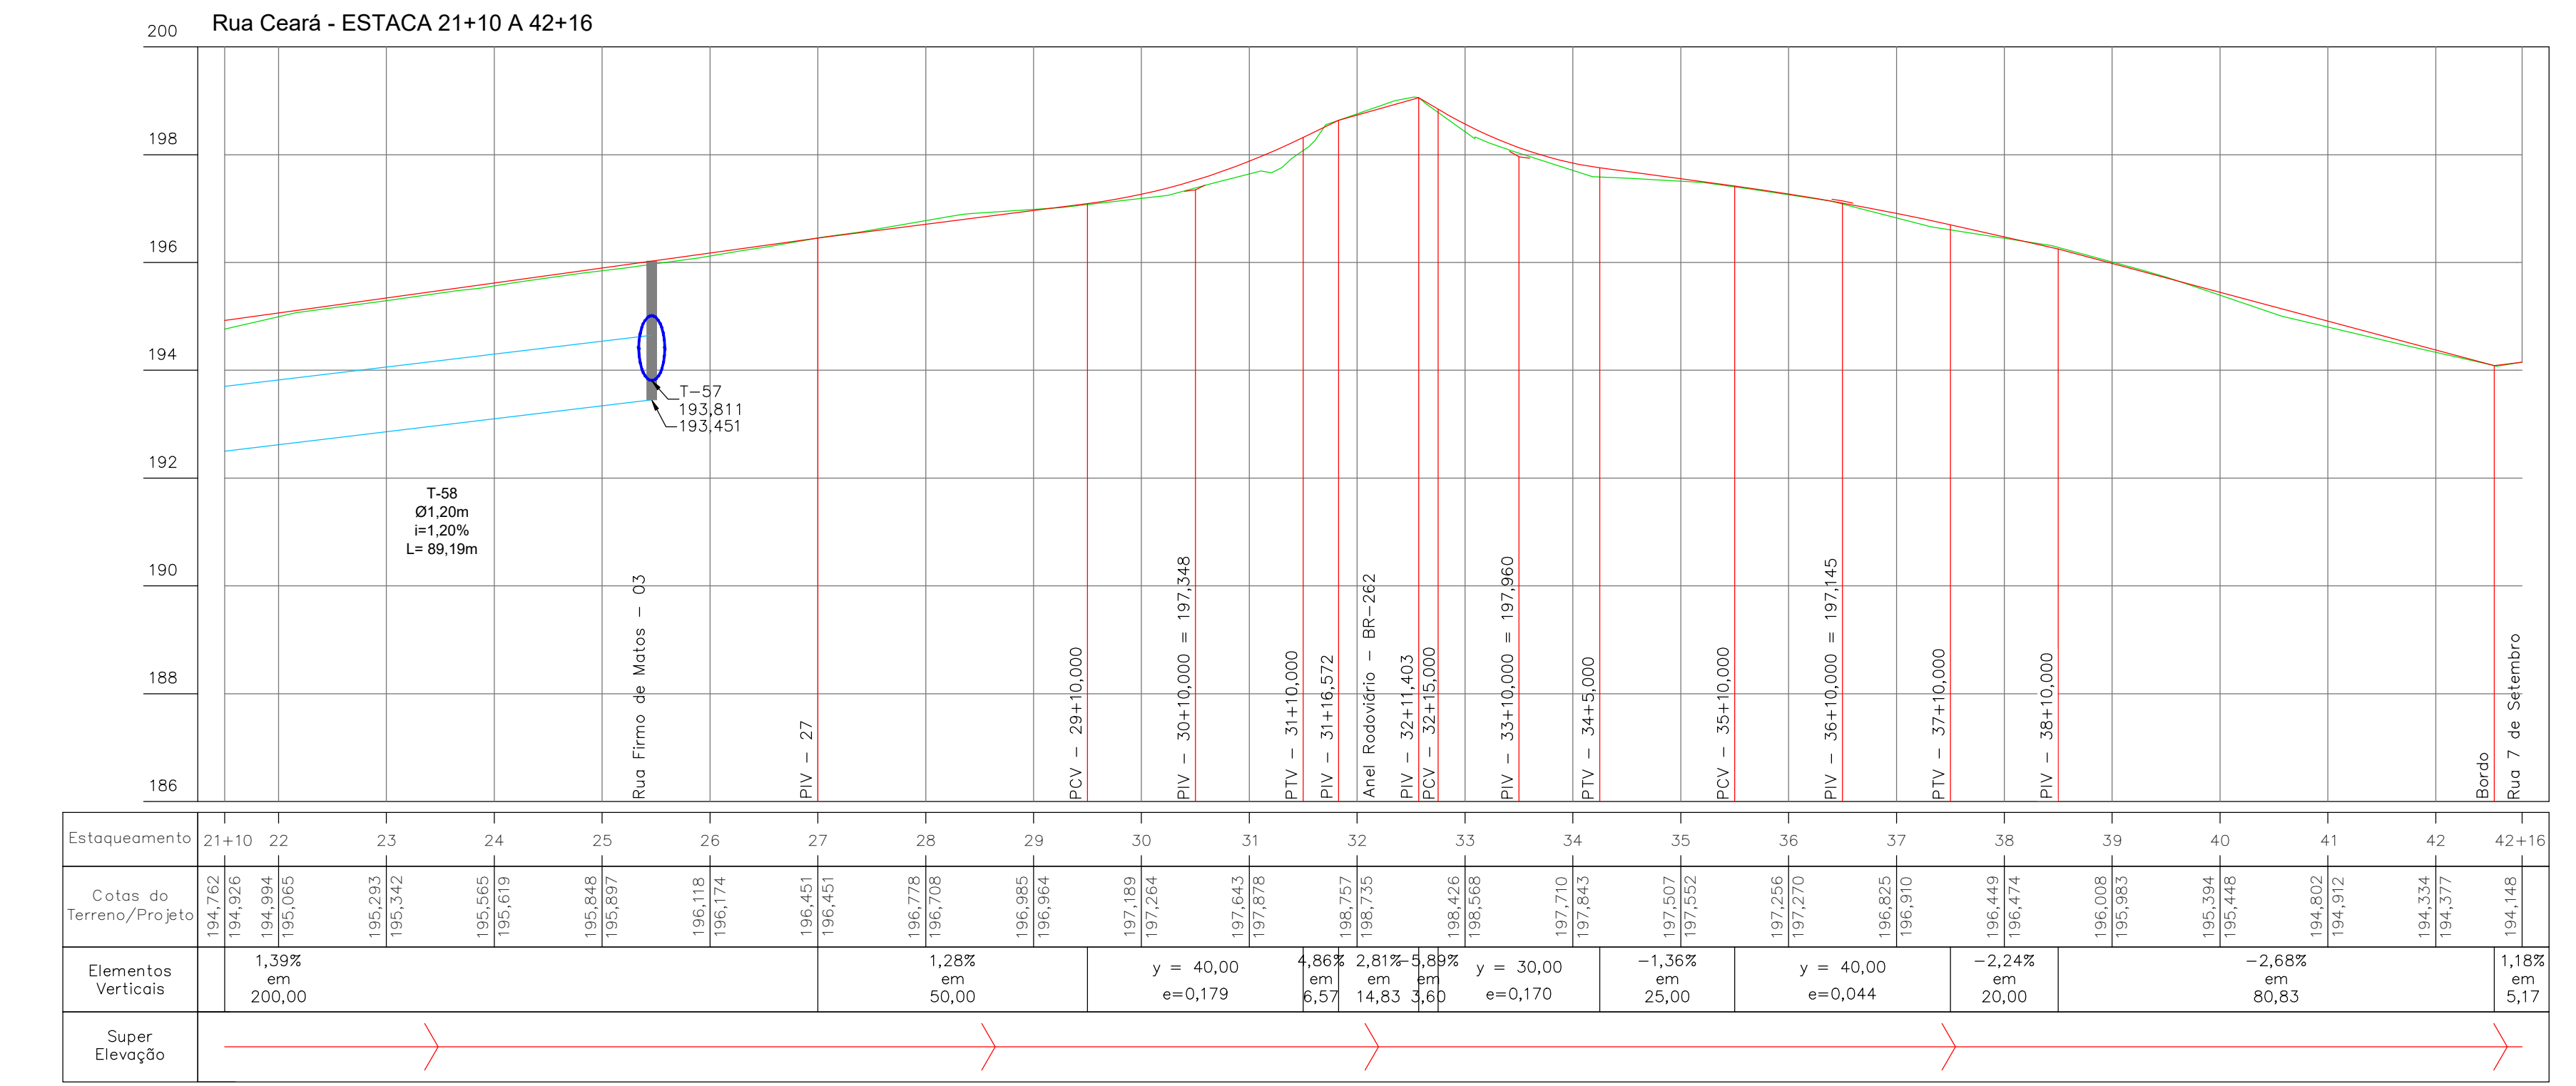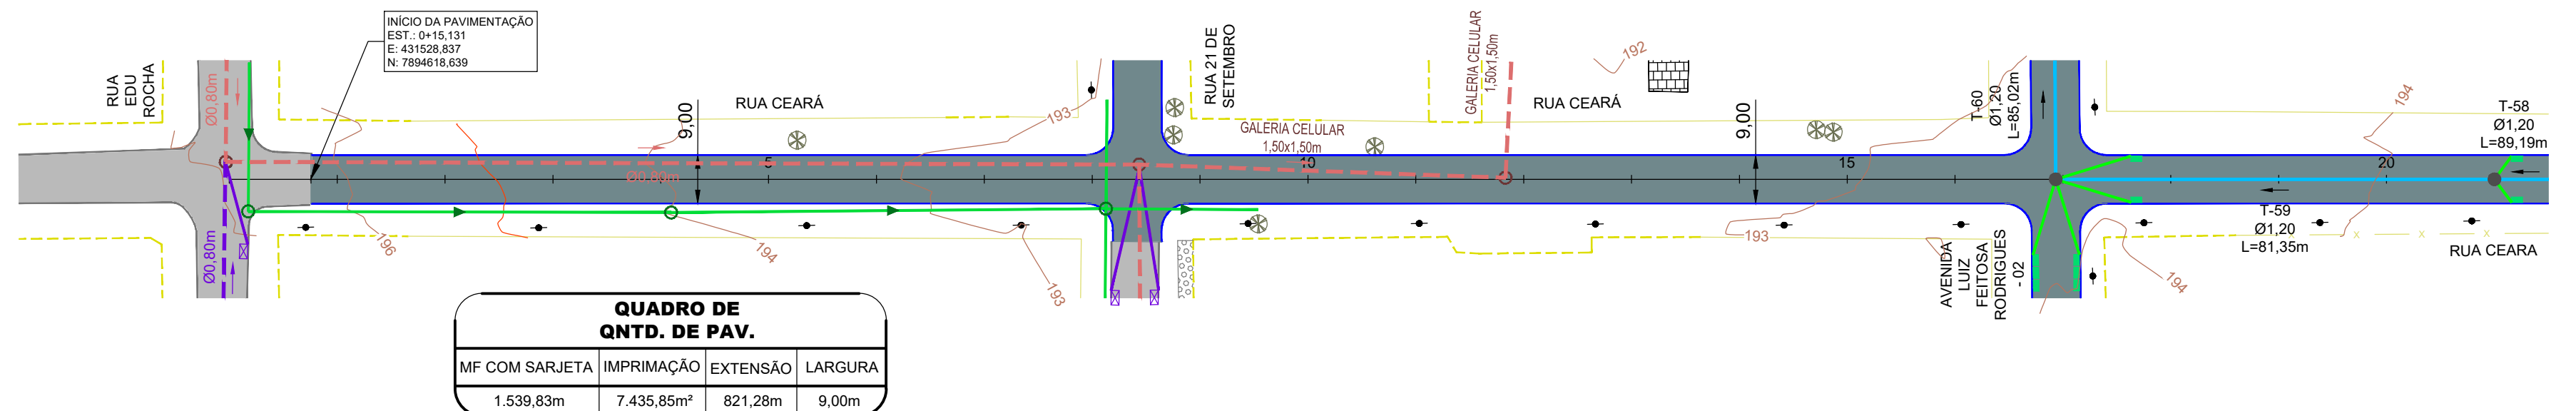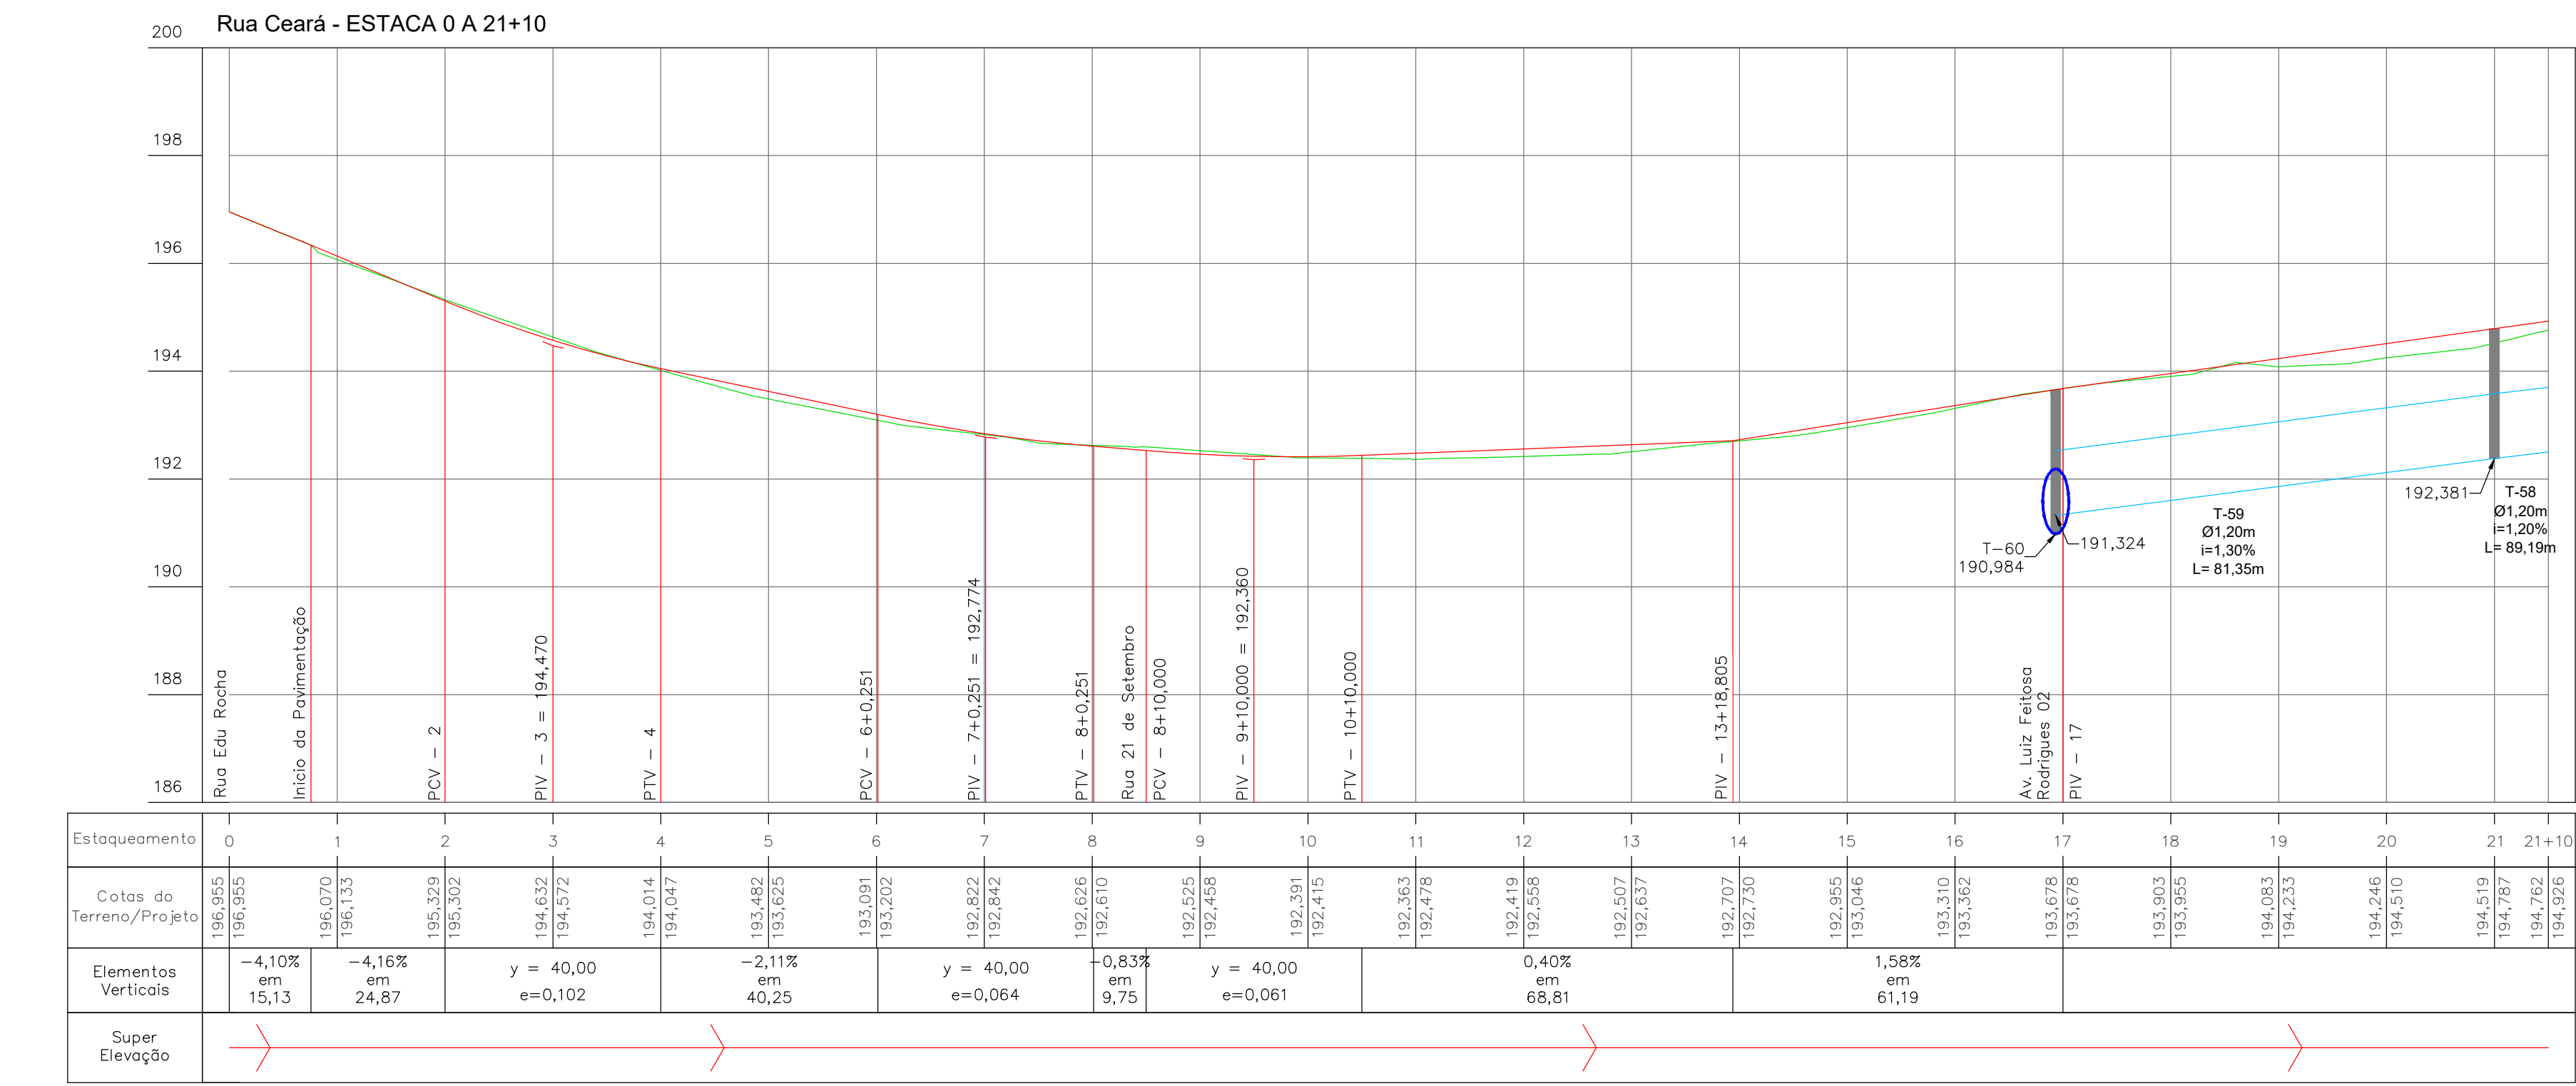

LEGENDA

CADASTRO

- ALINHAMENTO PREDIAL
- ALAMBRADO
- CERCA
- COBERTURA
- MURO
- ACESSO DE VEÍCULOS
- MEIO-FIO
- PAVIMENTO - CBUQ
- CALÇADA
- EDIFICAÇÃO
- POSTE DE ENERGIA ELÉTRICA
- POSTE TRANSFORMADOR
- ÁRVORE
- COQUEIRO
- FOSSA
- DRENAGEM - ALA
- DRENAGEM - GALERIA
- MARCO DA POLIGONAL

PROJETO

- EIXO DE LOCAÇÃO (ESTACAS DE 20 EM 20 METROS)
- MEIO-FIO
- TENTO
- PAVIMENTAÇÃO ASFÁLTICA
- CAIMENTO TRANSVERSAL DA PISTA

PERFIL

- TERRENO NATURAL
- GREIDE DE PAVIMENTAÇÃO
- GALERIA
- POÇO DE VISITA
- COTA GERATRIZ INTERNA
- T-60
- DIÂMETRO DO TRECHO
- DECLIVIDADE DO TRECHO
- EXTENSÃO DO TRECHO

LOCAL DO PROJETO:

DIVERSAS DO BAIRRO GUATÓS - MUNICÍPIO DE CORUMBÁ/ MS

OBRA:

INFRAESTRUTURA URBANA: PAVIMENTAÇÃO ASFÁLTICA, DRENAGEM DE ÁGUAS PLUVIAIS, SINALIZAÇÃO VIÁRIA E CALÇADAS E ACESSIBILIDADES

CONTEÚDO DA PRANCHA:

PROJETO EXECUTIVO

PROJETO GEOMÉTRICO - PERFIS LONGITUDINAIS

CONTRATANTE:

CORUMBÁ FUPHAN

Documento assinado digitalmente por LAURIE MICHELLE MOHAMMED XAVIER SALAZAR

CPF: 58.801.112/0001-21

Assinado de forma digital por MARCIO MACHADO MEDEIROS

CPF: 58.801.112/0001-21

Assinado de forma digital por MARCIO MACHADO MEDEIROS

CPF: 58.801.112/0001-21

CONTRATADA:

INFRAMS ENGENHARIA

MARCIO MACHADO MEDEIROS



CPF: 58.801.112/0001-21

Assinado de forma digital por MARCIO MACHADO MEDEIROS

CPF: 58.801.112/0001-21

Nº	DATA	REV	DESCRIÇÃO

DATA:	REVISÃO:	ESCALA:	PRANCHA:
JAN/2026	00	H=1:1.000 V=1:1.000	18

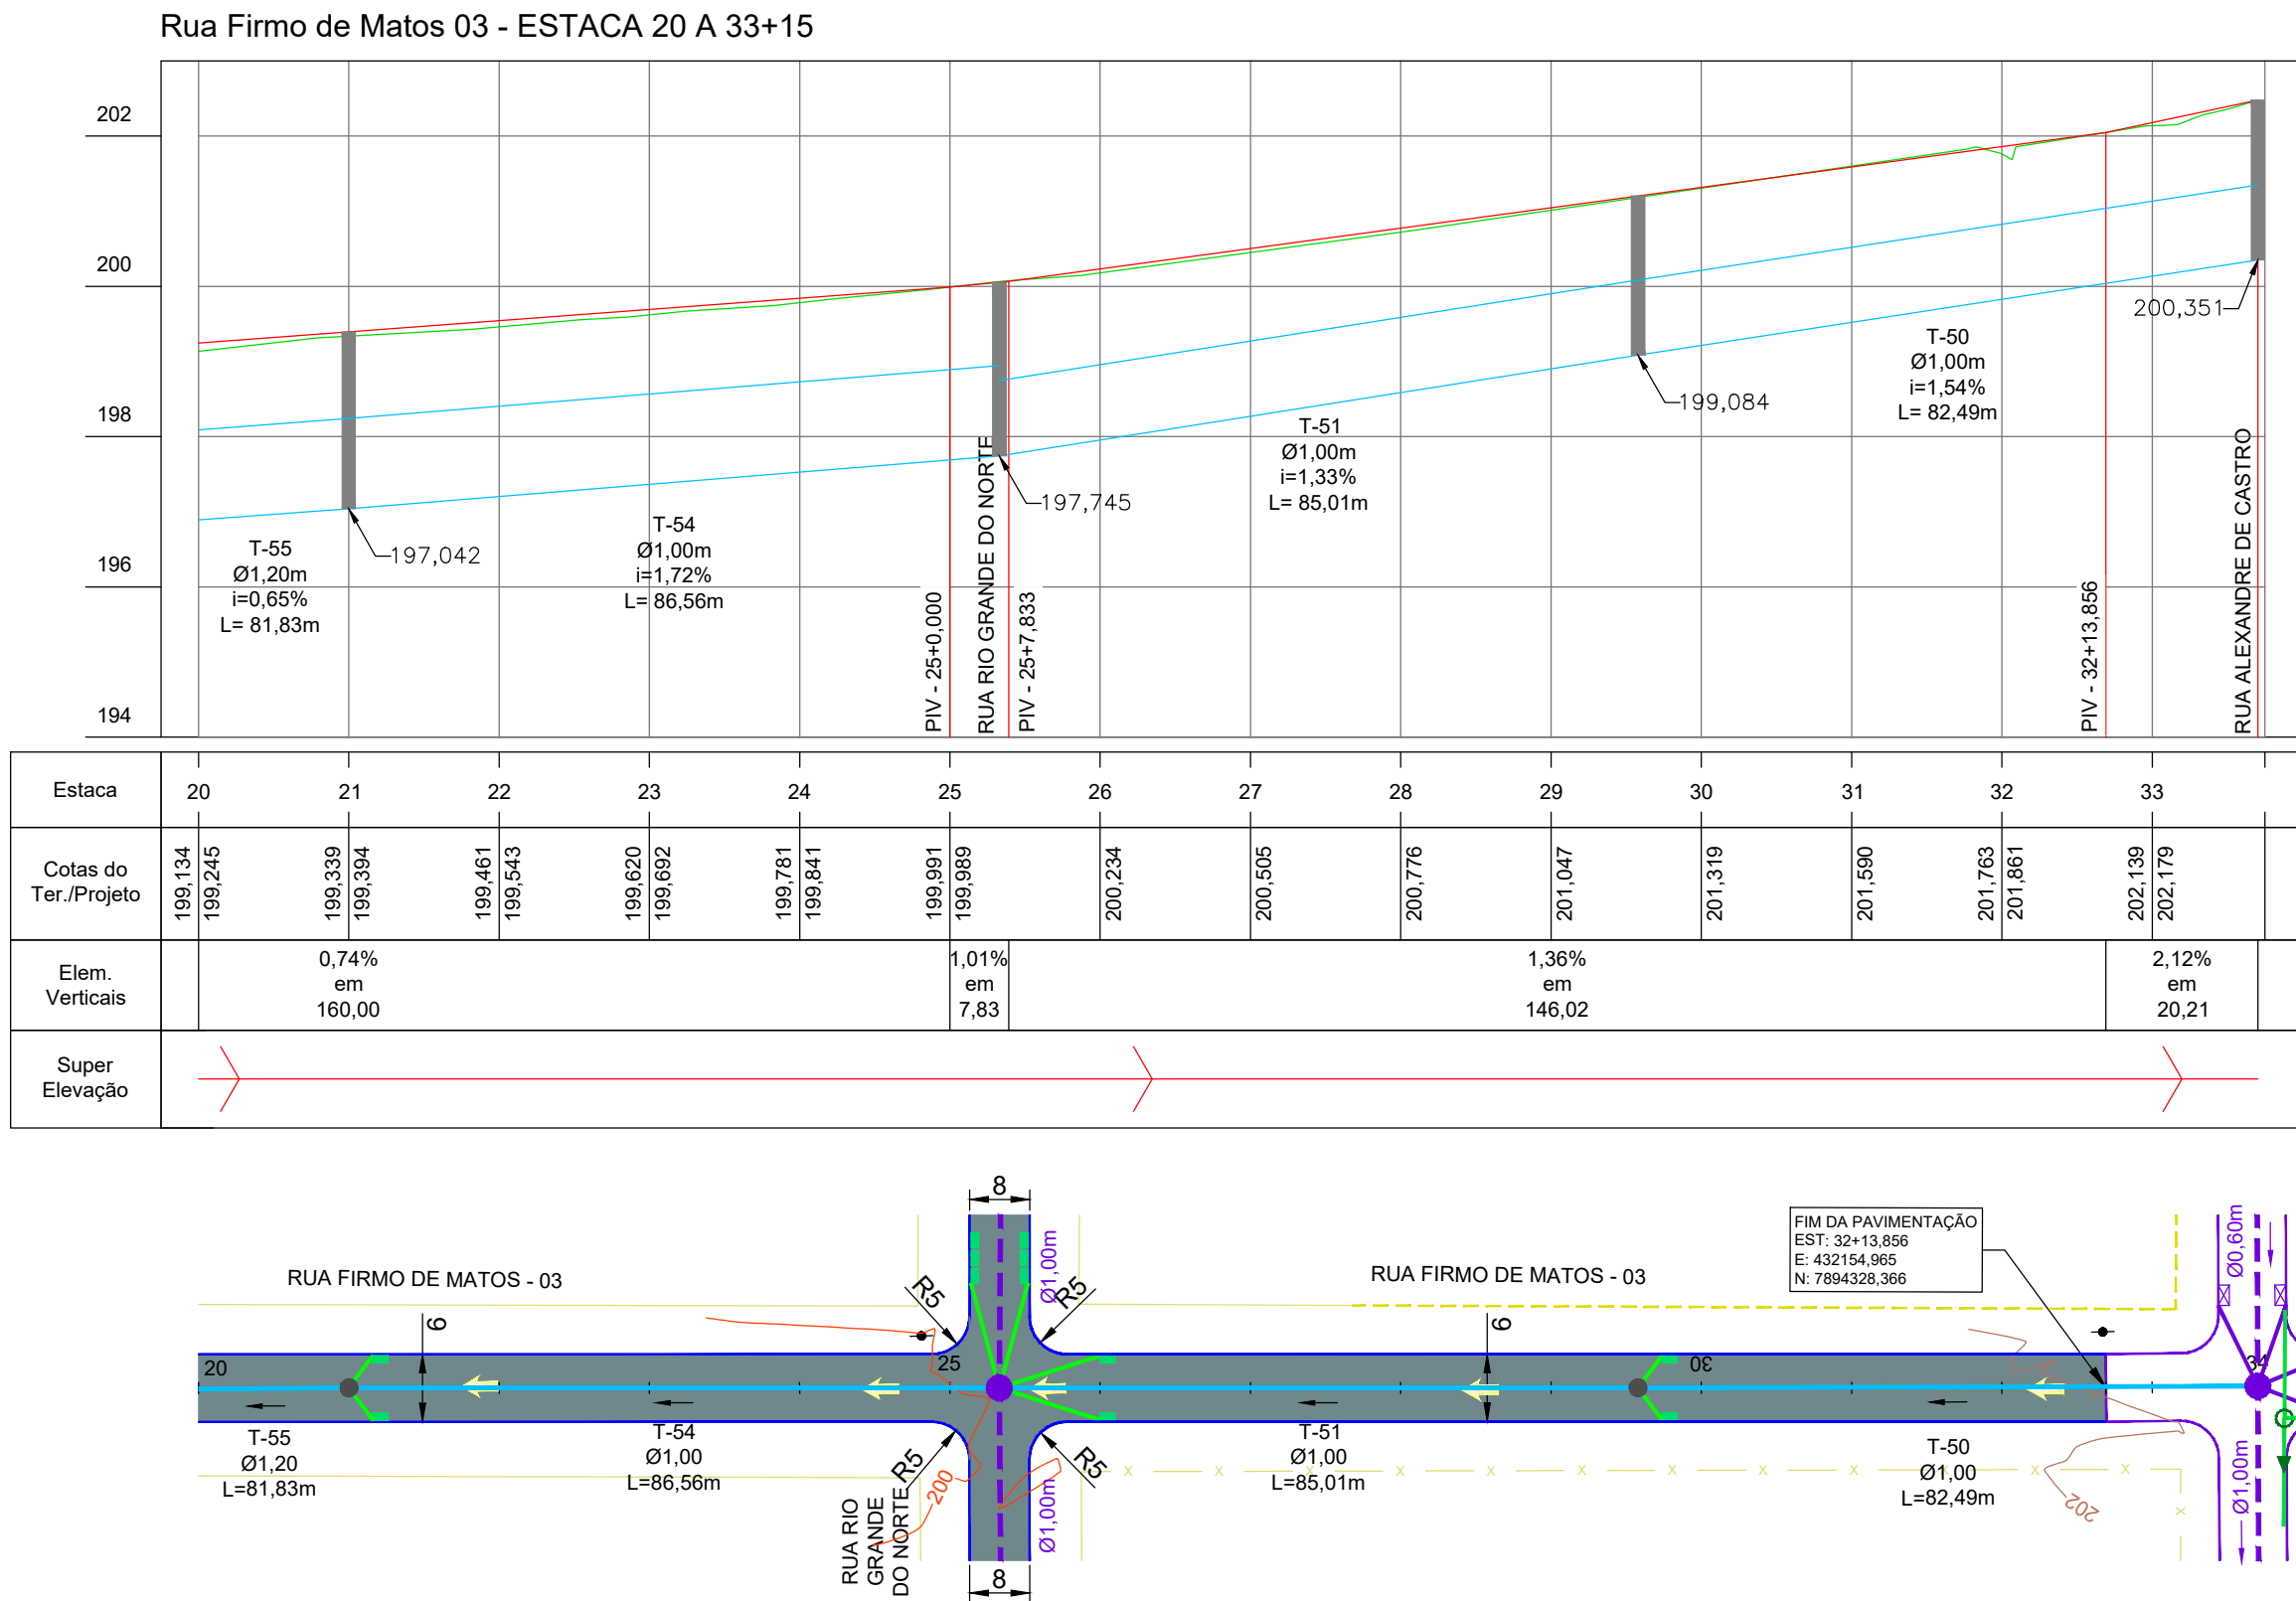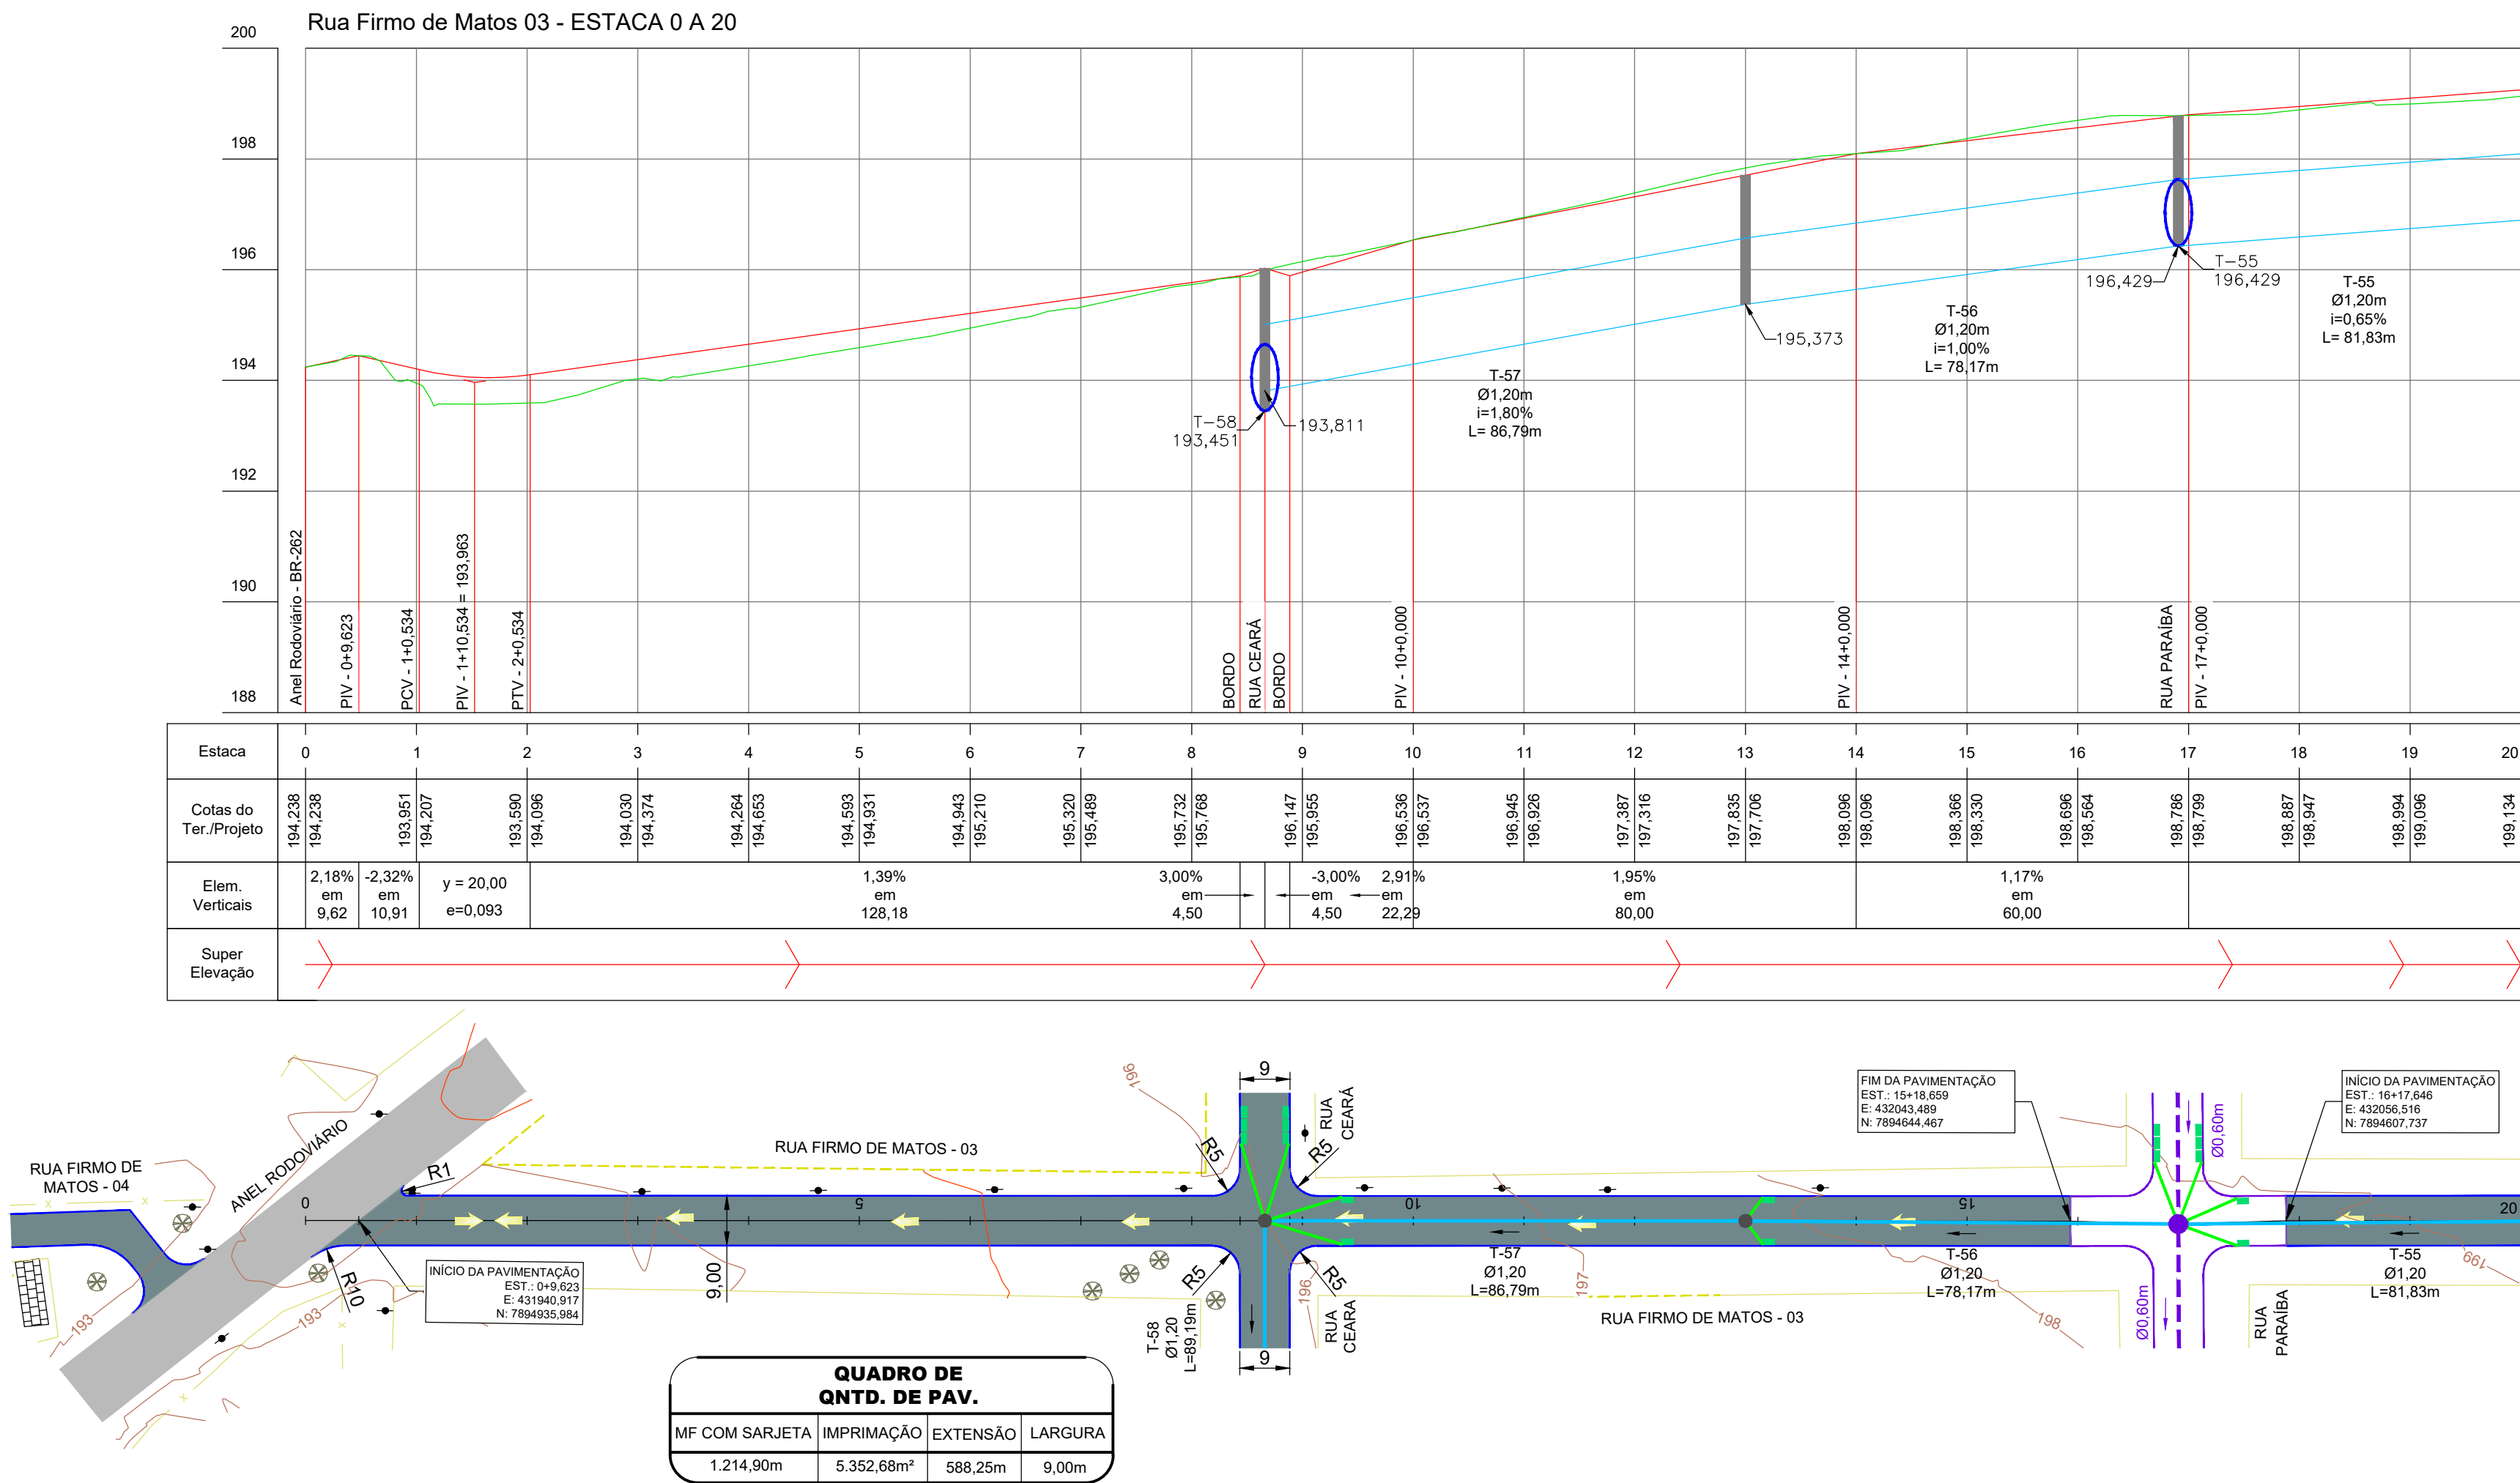

LEGENDA

- CADASTRO**

 - ALINHAMENTO PREDIAL
 - ALAMBRADO
 - CERCA
 - COBERTURA
 - MURO
 - ACESSO DE VEÍCULOS
 - MEIO-FIO
 - PAVIMENTO - CBUQ
 - CALÇADA
 - EDIFICAÇÃO
 - POSTE DE ENERGIA ELÉTRICA
 - POSTE TRANSFORMADOR
 - ÁRVORE
 - COQUEIRO
 - FOSSA
 - DRENAGEM - ALA
 - DRENAGEM - GALERIA
 - MARCO DA POLIGONAL
- PROJETO**

EIXO DE LOCAÇÃO (ESTACAS DE 20 EM 20 METROS)

 - MEIO-FIO
 - TENTO
 - PAVIMENTAÇÃO ASFÁLTICA
 - CAIMENTO TRANSVERSAL DA PISTA
- PERFIL**

TERRENO NATURAL

GREIDE DE PAVIMENTAÇÃO

GALERIA

POÇO DE VISITA

COTA GERATRIZ INTERNA

T-60

Ø1,20m



i=1,98%

DECLIVIDADE DO TRECHO



L= 85,02m

EXTENSÃO DO TRECHO

LOCAL DO PROJETO: DIVERSAS DO BAIRRO GUATÓS - MUNICÍPIO DE CORUMBÁ/ MS			
OBRA: INFRAESTRUTURA URBANA: PAVIMENTAÇÃO ASFÁLTICA, DRENAGEM DE ÁGUAS PLUVIAIS, SINALIZAÇÃO VIÁRIA E CALÇADAS E ACESSIBILIDADES			
CONTEÚDO DA PRANCHA: PROJETO EXECUTIVO PROJETO GEOMÉTRICO - PERFIS LONGITUDINAIS			
CONTRATANTE:  FUNDAÇÃO DE DESENVOLVIMENTO URBANO E PATRIMÔNIO HISTÓRICO DO MUNICÍPIO DE CORUMBÁ/MS CNPJ: 58.801.112/0001-21 Avenida General Rondon, 985 Centro, Corumbá-MS, Brasil - CEP: 79.330-020	CONTRATADA:  MARCIO MACHADO MEDEIROS CREA-MS: 68.051 Assinado de forma digital por MARCIO MACHADO MEDEIROS: 51045889905104 Data: 2026.03.24 17:41:40 -04'00'		
Nº DATA REV DESCRIÇÃO		DATA: JAN/2026 REVISÃO: 00 ESCALA: H=1:1.000 V=1:100 PRANCHA: 19	

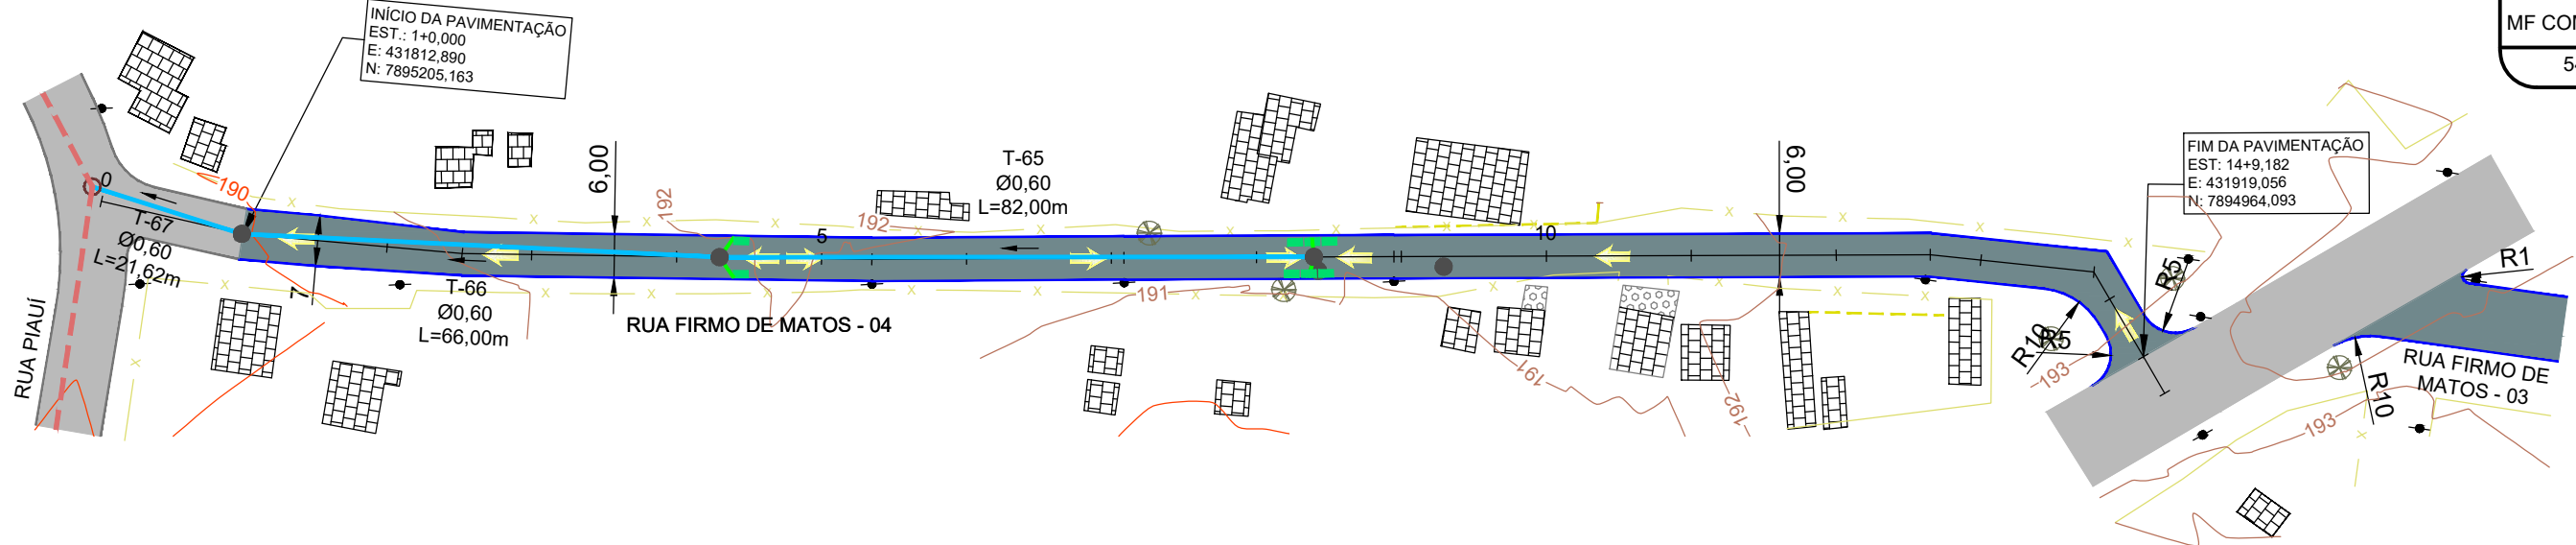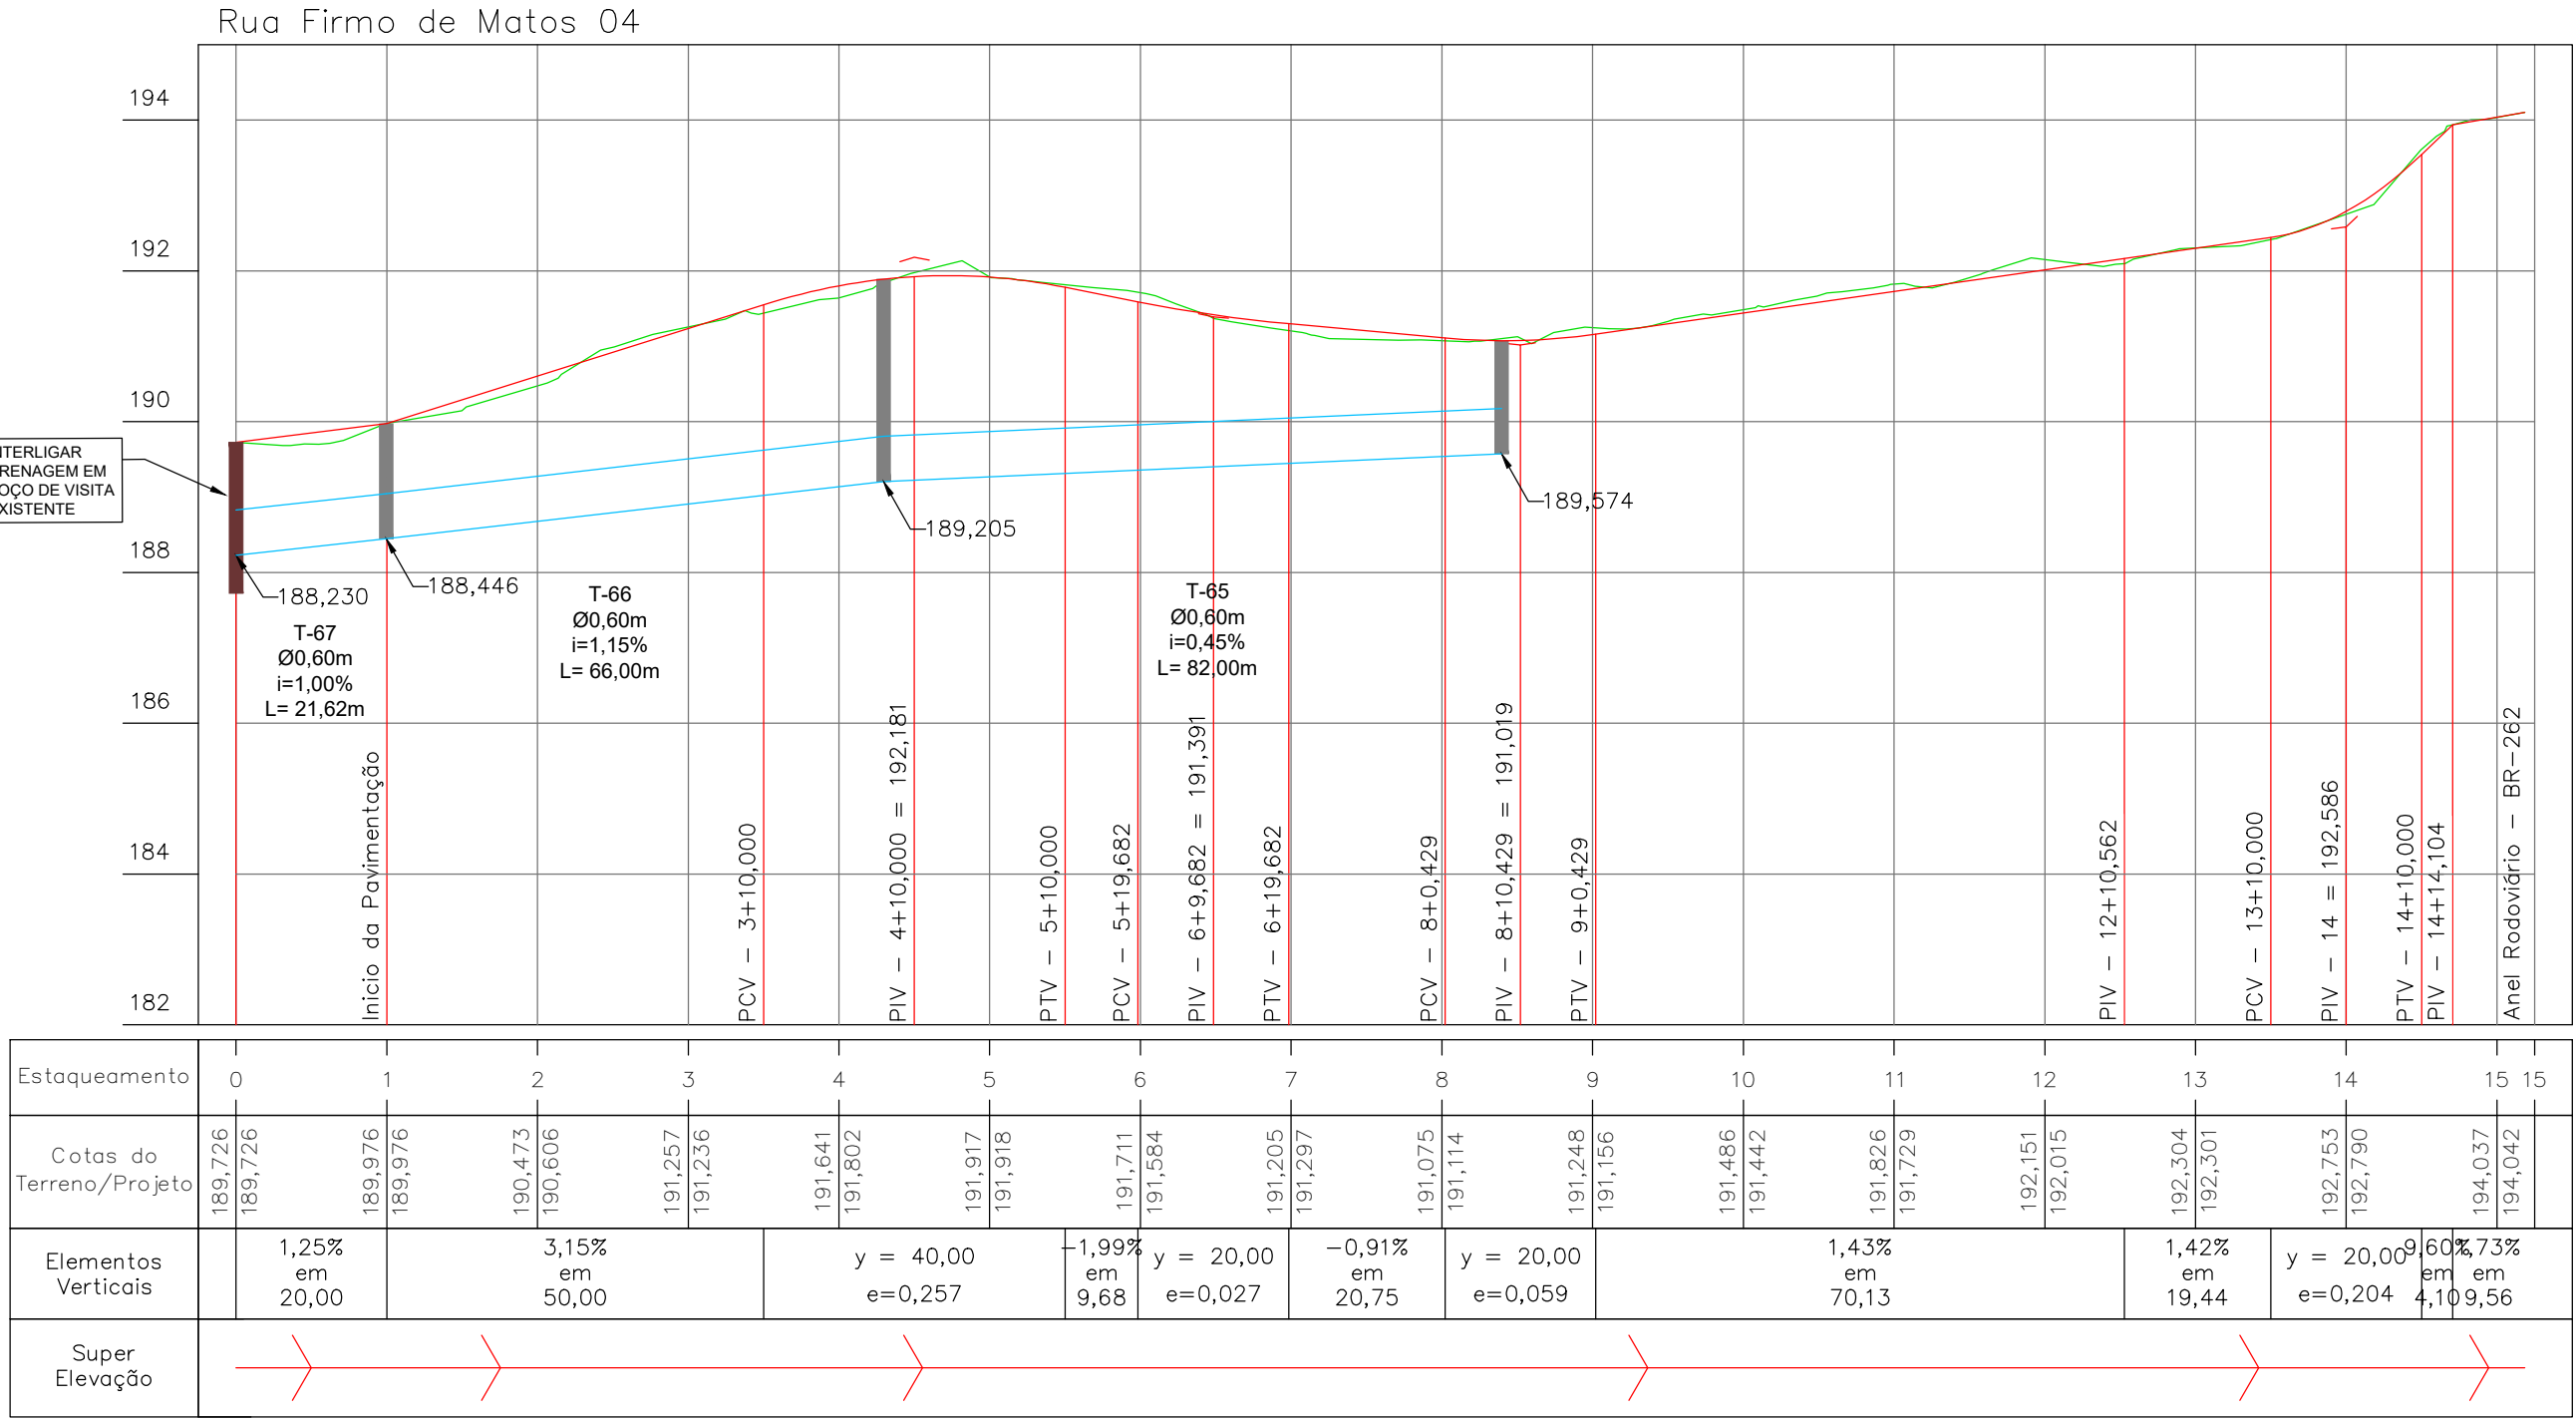

QUADRO DE QNTD. DE PAV.			
MF COM SARJETA	IMPRIMAÇÃO	EXTENSÃO	LARGURA
543,82m	1.649,80m²	289,18m	6,00/ 7,00m

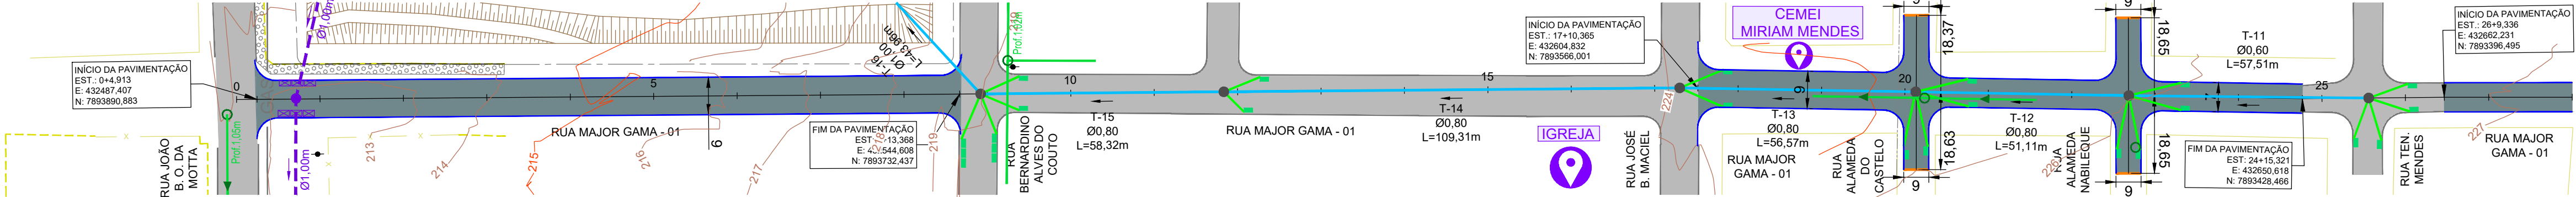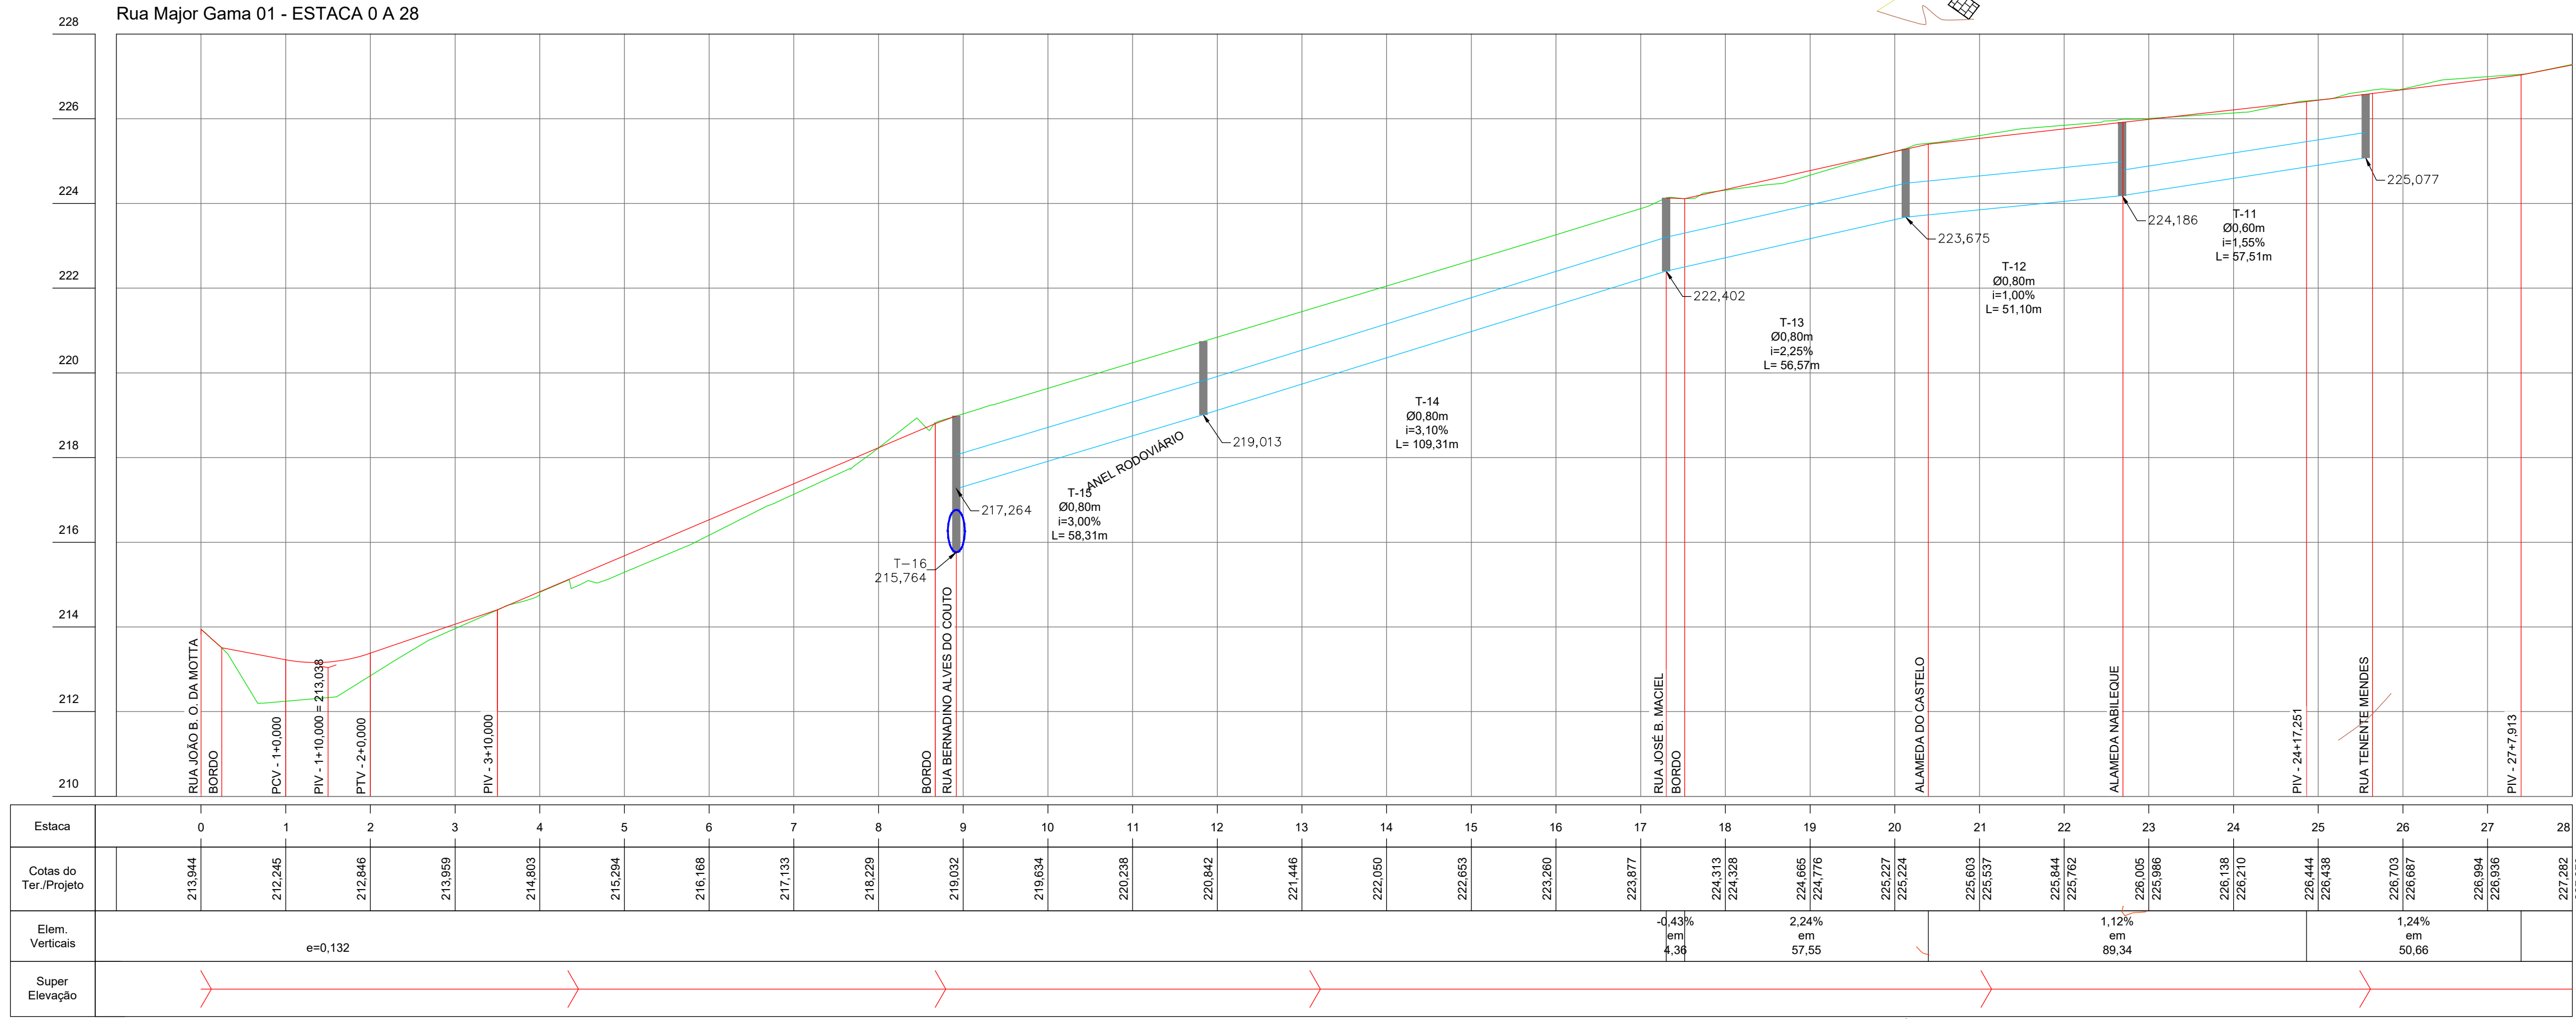

QUADRO DE QNTD. DE PAV.			
MF COM SARJETA	IMPRIMAÇÃO	EXTENSÃO	LARGURA
1.461,29m	5.706,13m²	742,65m	7,00/9,00m

LIMPA-RODAS			
MF COM SARJETA	IMPRIMAÇÃO	TENTO	
141,43m	398,50m²	24,00m	

LEGENDA

- CADASTRO**
 - ALINHAMENTO PREDIAL
 - ALAMBRADO
 - CERCA
 - COBERTURA
 - MURO
 - ACESSO DE VEICULOS
 - MEIO-FIO
 - PAVIMENTO - CBUQ
 - CALÇADA
 - EDIFICAÇÃO
 - POSTE DE ENERGIA ELÉTRICA
 - POSTE TRANSFORMADOR
 - ÁRVORE
 - COQUEIRO
 - FOSSA
 - DRENAGEM - ALA
 - DRENAGEM - GALERIA
 - MARCO DA POLIGONAL
- PROJETO**
 - EIXO DE LOCAÇÃO (ESTACAS DE 20 EM 20 METROS)
 - MEIO-FIO
 - TENTO
 - PAVIMENTAÇÃO ASFÁLTICA
 - CAIMENTO TRANSVERSAL DA PISTA
- PERFIL**
 - TERRENO NATURAL
 - GREIDE DE PAVIMENTAÇÃO
 - GALERIA
 - POÇO DE VISITA
 - COTA GERATRIZ INTERNA
 - T-60
 - DIÂMETRO DO TRECHO
 - DECLIVIDADE DO TRECHO
 - EXTENSÃO DO TRECHO

LOCAL DO PROJETO:

DIVERSAS DO BAIRRO GUATÓS - MUNICÍPIO DE CORUMBÁ/ MS

OBRA:

INFRAESTRUTURA URBANA: PAVIMENTAÇÃO ASFÁLTICA, DRENAGEM DE ÁGUAS PLUVIAIS, SINALIZAÇÃO VIÁRIA E CALÇADAS E ACESSIBILIDADES

CONTEÚDO DA PRANCHA:

PROJETO EXECUTIVO
 PROJETO GEOMÉTRICO - PERFS LONGITUDINAIS

CONTRATANTE:

CORUMBÁ FUPHAN

CONTRATADA:

INFRAMS ENGENHARIA

MARCIO MACHADO MEDEIROS: 55889905104

Assinado de forma digital por MARCIO MACHADO MEDEIROS: 55889905104

Rua Alberto Nêder, 325 - Sala 92
 Jardim dos Eucaliptos - CEP 79000-326
 Fone (67) 99983-3984 - Campo Grande, MS
 E-mail: adm@inframs.eng.br



FUNDAÇÃO DE DESENVOLVIMENTO URBANO E PATRIMÔNIO HISTÓRICO DO MUNICÍPIO DE CORUMBÁ/MS

CNPJ: 58.801.112/0001-21

Avenida General Rondon, 985
 Centro, Corumbá-MS, Brasil - CEP: 79.330-020

Nº	DATA	REV	DESCRIÇÃO

DATA:	REVISÃO:	ESCALA:	PRANCHA:
JAN/2026	00	H=1:1.000 V=1:100	20

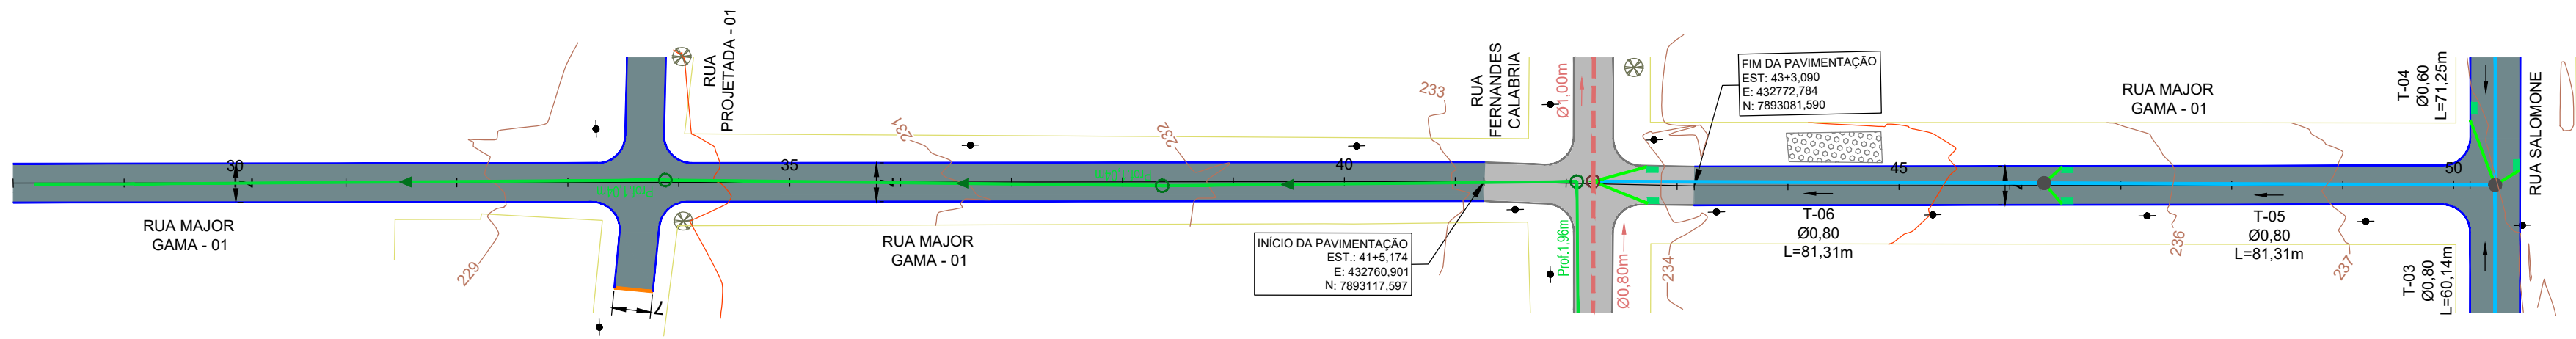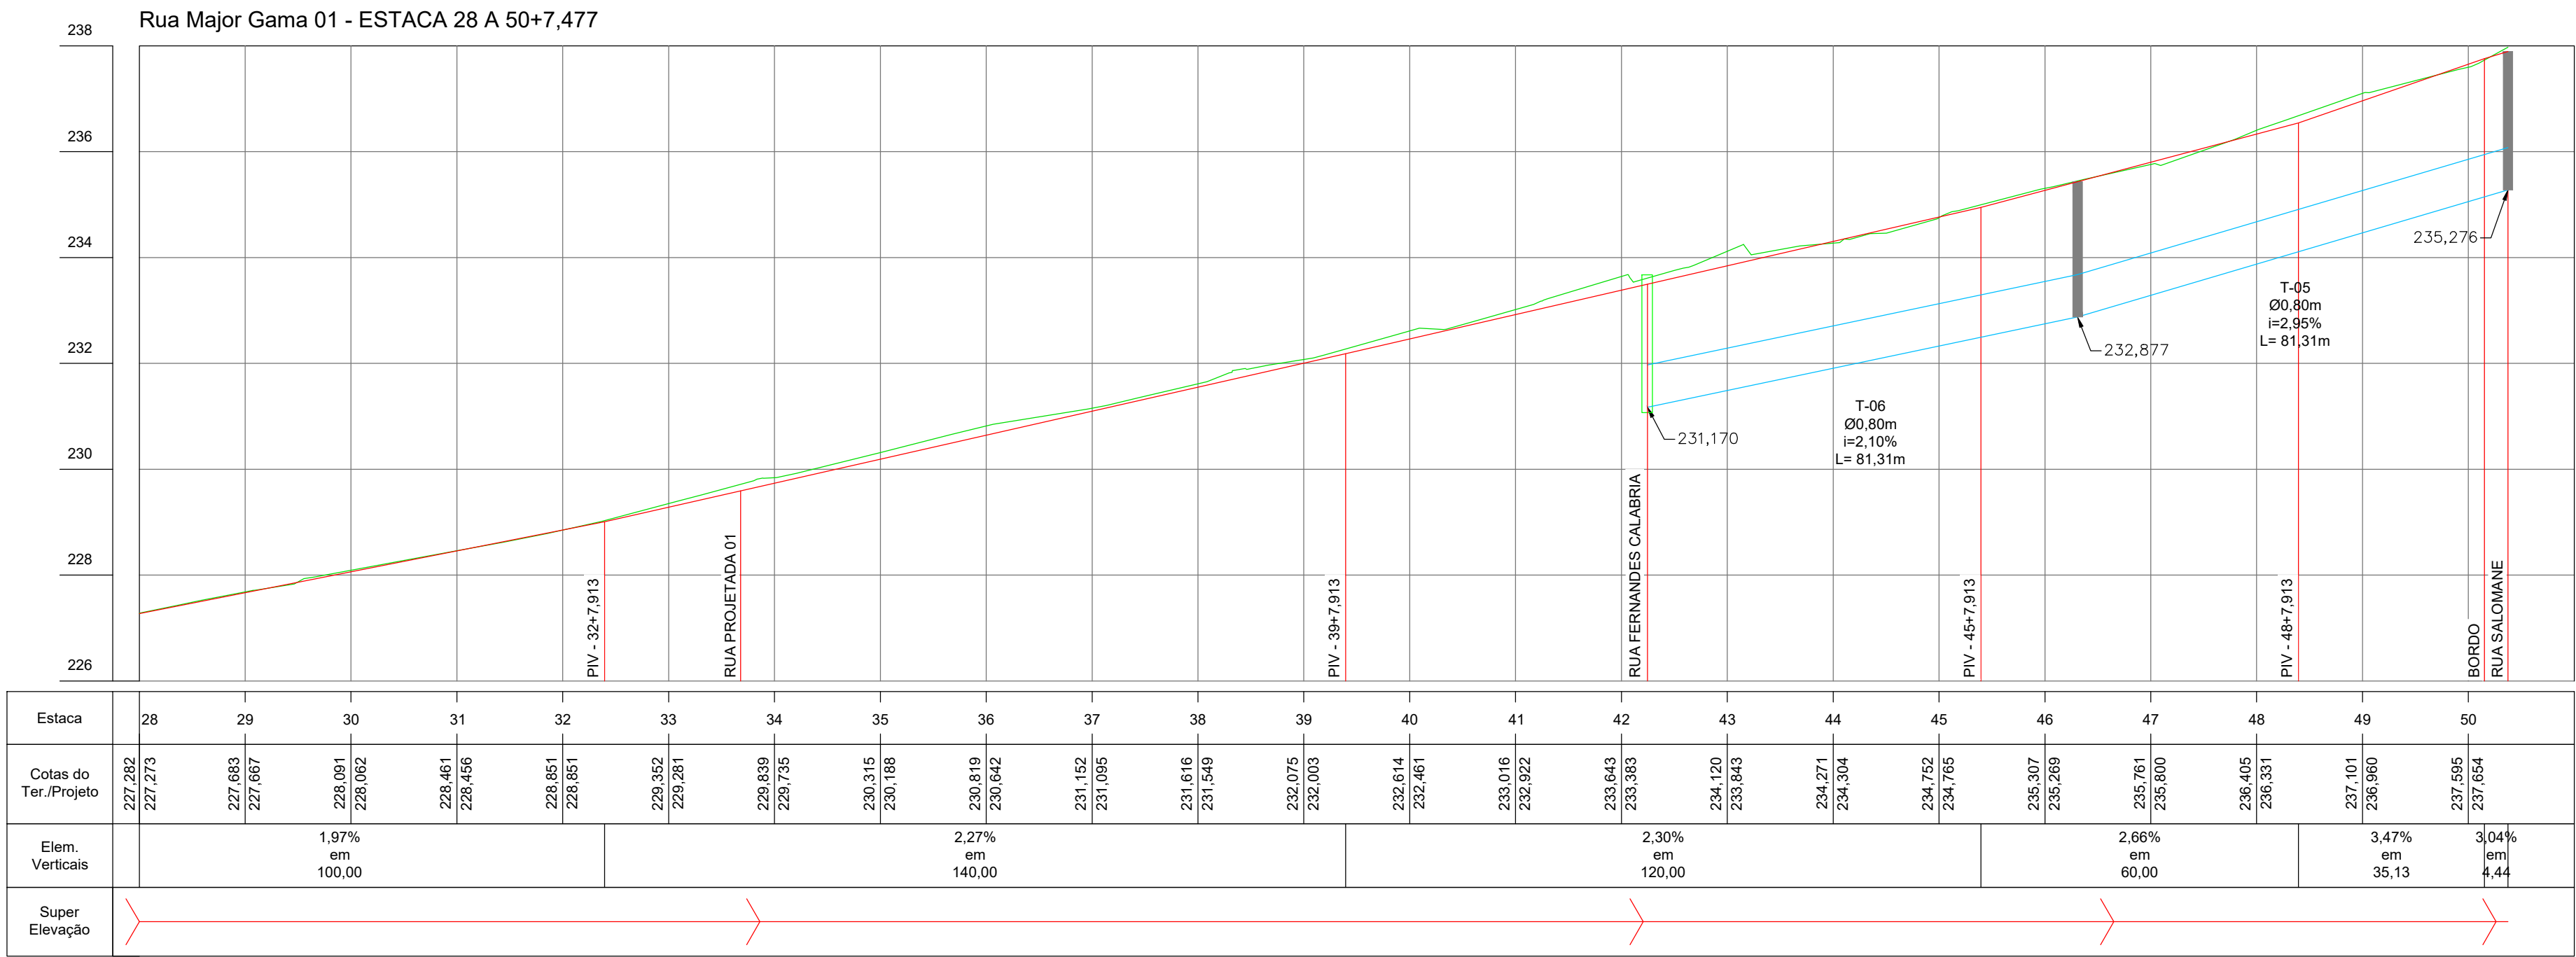

LEGENDA

CADASTRO





- ALINHAMENTO PREDIAL
- ALAMBRADO
- CERCA
- COBERTURA
- MURO
- ACESSO DE VEICULOS
- MEIO-FIO
- PAVIMENTO - CBUQ
- CALÇADA
- EDIFICAÇÃO
- POSTE DE ENERGIA ELÉTRICA
- POSTE TRANSFORMADOR
- ÁRVORE
- COQUEIRO
- FOSSA
- DRENAGEM - ALA
- DRENAGEM - GALERIA
- MARCO DA POLIGONAL

PROJETO

- EIXO DE LOCAÇÃO (ESTACAS DE 20 EM 20 METROS)
- MEIO-FIO
- TENTO
- PAVIMENTAÇÃO ASFÁLTICA
- CAIMENTO TRANSVERSAL DA PISTA

PERFIL

- TERRENO NATURAL
- GREIDE DE PAVIMENTAÇÃO
- GALERIA
- POÇO DE VISITA
- COTA GERATRIZ INTERNA
- T-60
- DIÂMETRO DO TRECHO
- DECLIVIDADE DO TRECHO
- EXTENSÃO DO TRECHO

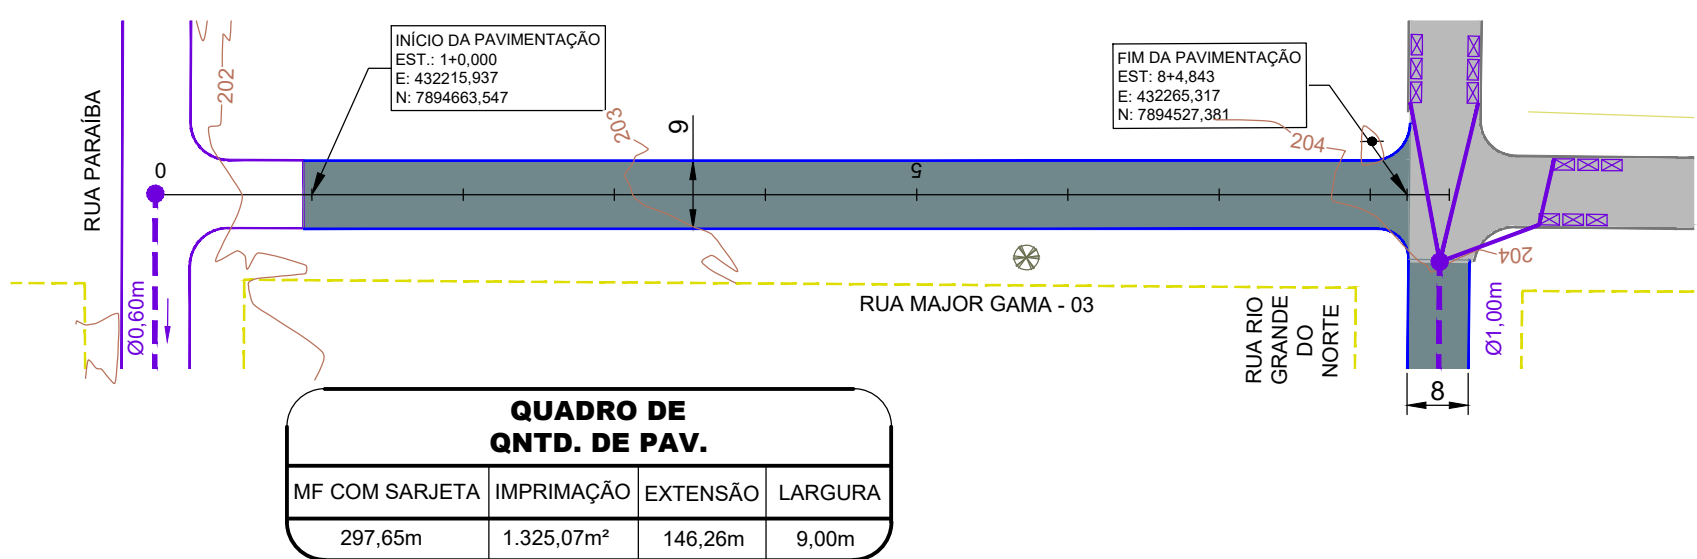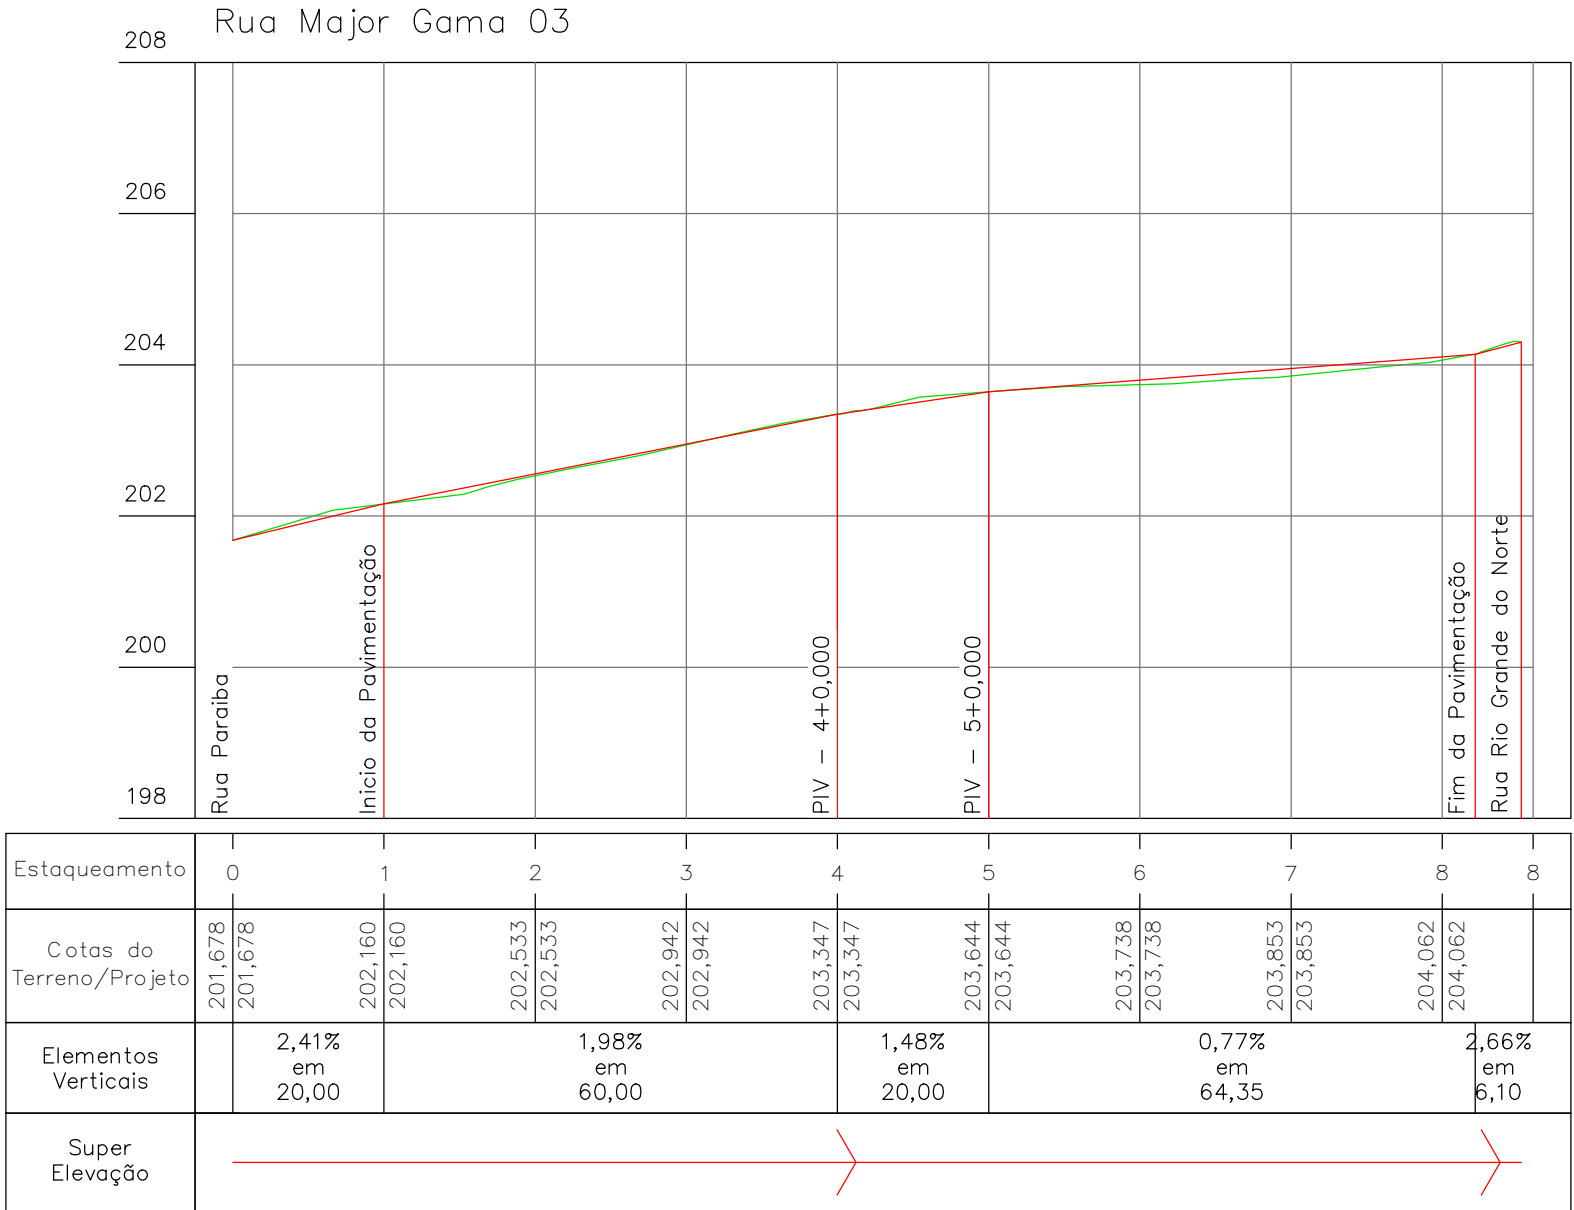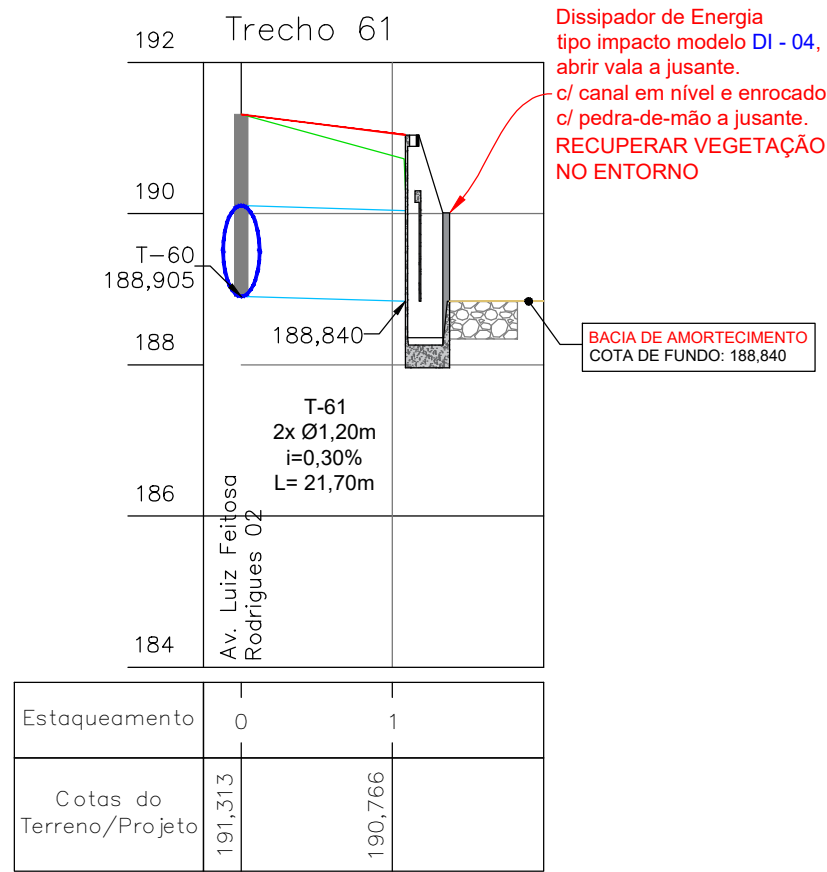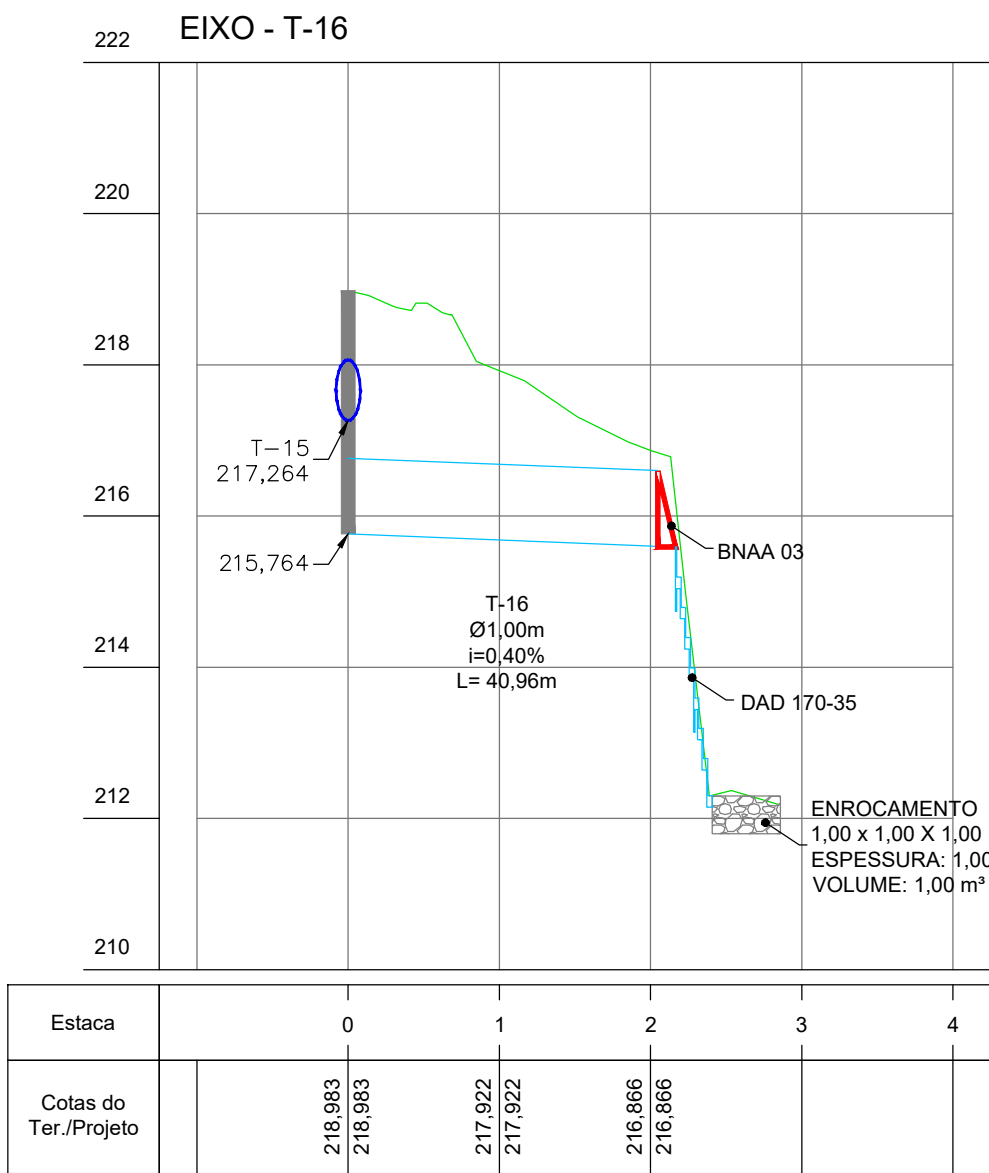

LOCAL DO PROJETO:

DIVERSAS DO BAIRRO GUATÓS - MUNICÍPIO DE CORUMBÁ/ MS

OBRA:

INFRAESTRUTURA URBANA: PAVIMENTAÇÃO ASFÁLTICA, DRENAGEM DE ÁGUAS PLUVIAIS, SINALIZAÇÃO VIÁRIA E CALÇADAS E ACESSIBILIDADES

CONTEÚDO DA PRANCHA:

PROJETO EXECUTIVO
 PROJETO GEOMÉTRICO - PERFIS LONGITUDINAIS

CONTRATANTE:




FUNDACÃO DE DESENVOLVIMENTO URBANO E PATRIMÔNIO HISTÓRICO DO MUNICÍPIO DE CORUMBÁ/MS
 CNPJ: 58.801.112/0001-21
 Avenida General Rondon, 985
 Centro, Corumbá-MS, Brasil - CEP: 79.330-020
 E-mail: adm@infraeng.br

CONTRATADA:

INFRAMS ENGENHARIA
 MARCIO MACHADO MEDEIROS
 CREA-MS 68.051
 Assinado de forma digital por MARCIO MACHADO MEDEIROS
 5104
 5889905104
 Rua Alberto Nêder, 328 - Sala 92
 Jardim dos Eucaliptos - CEP: 79020-336
 Fone: (79) 99983-3984 - Campo Grande, MS
 E-mail: adm@infraeng.br

Nº	DATA	REV	DESCRIÇÃO

DATA:	REVISÃO:	ESCALA:	PRANCHA:
JAN/2026	00	H=1:1.000 V=1:100	21

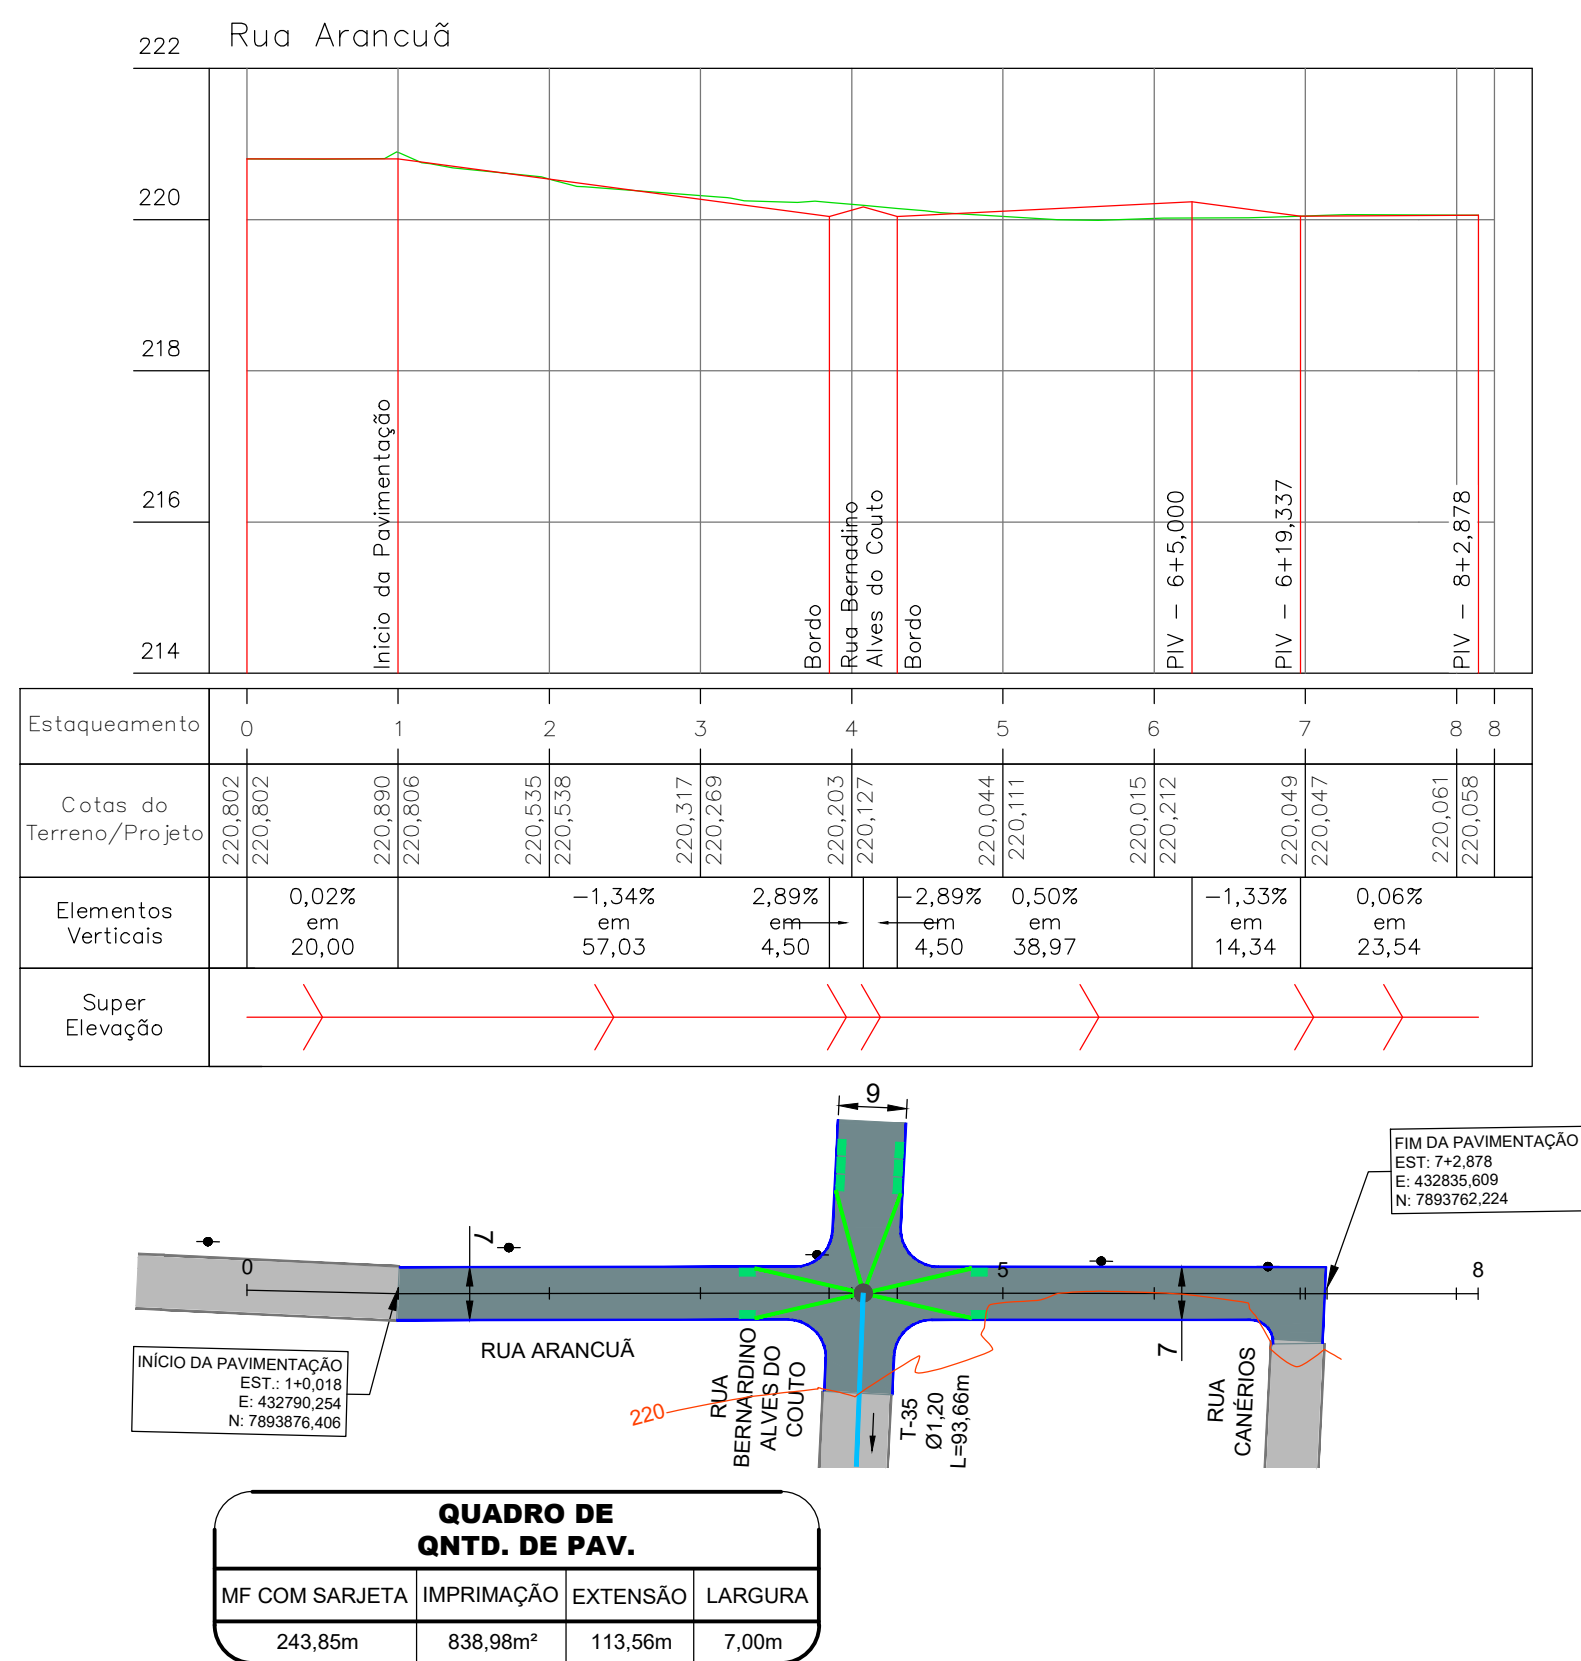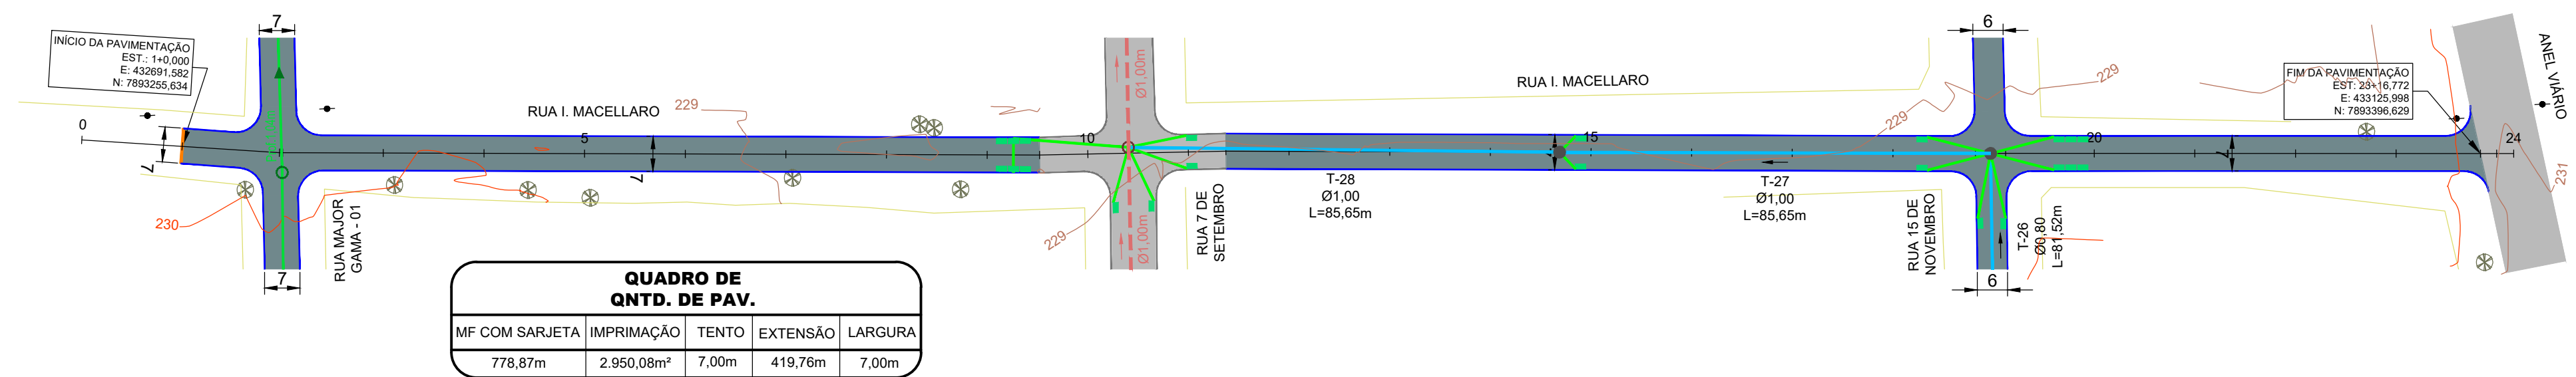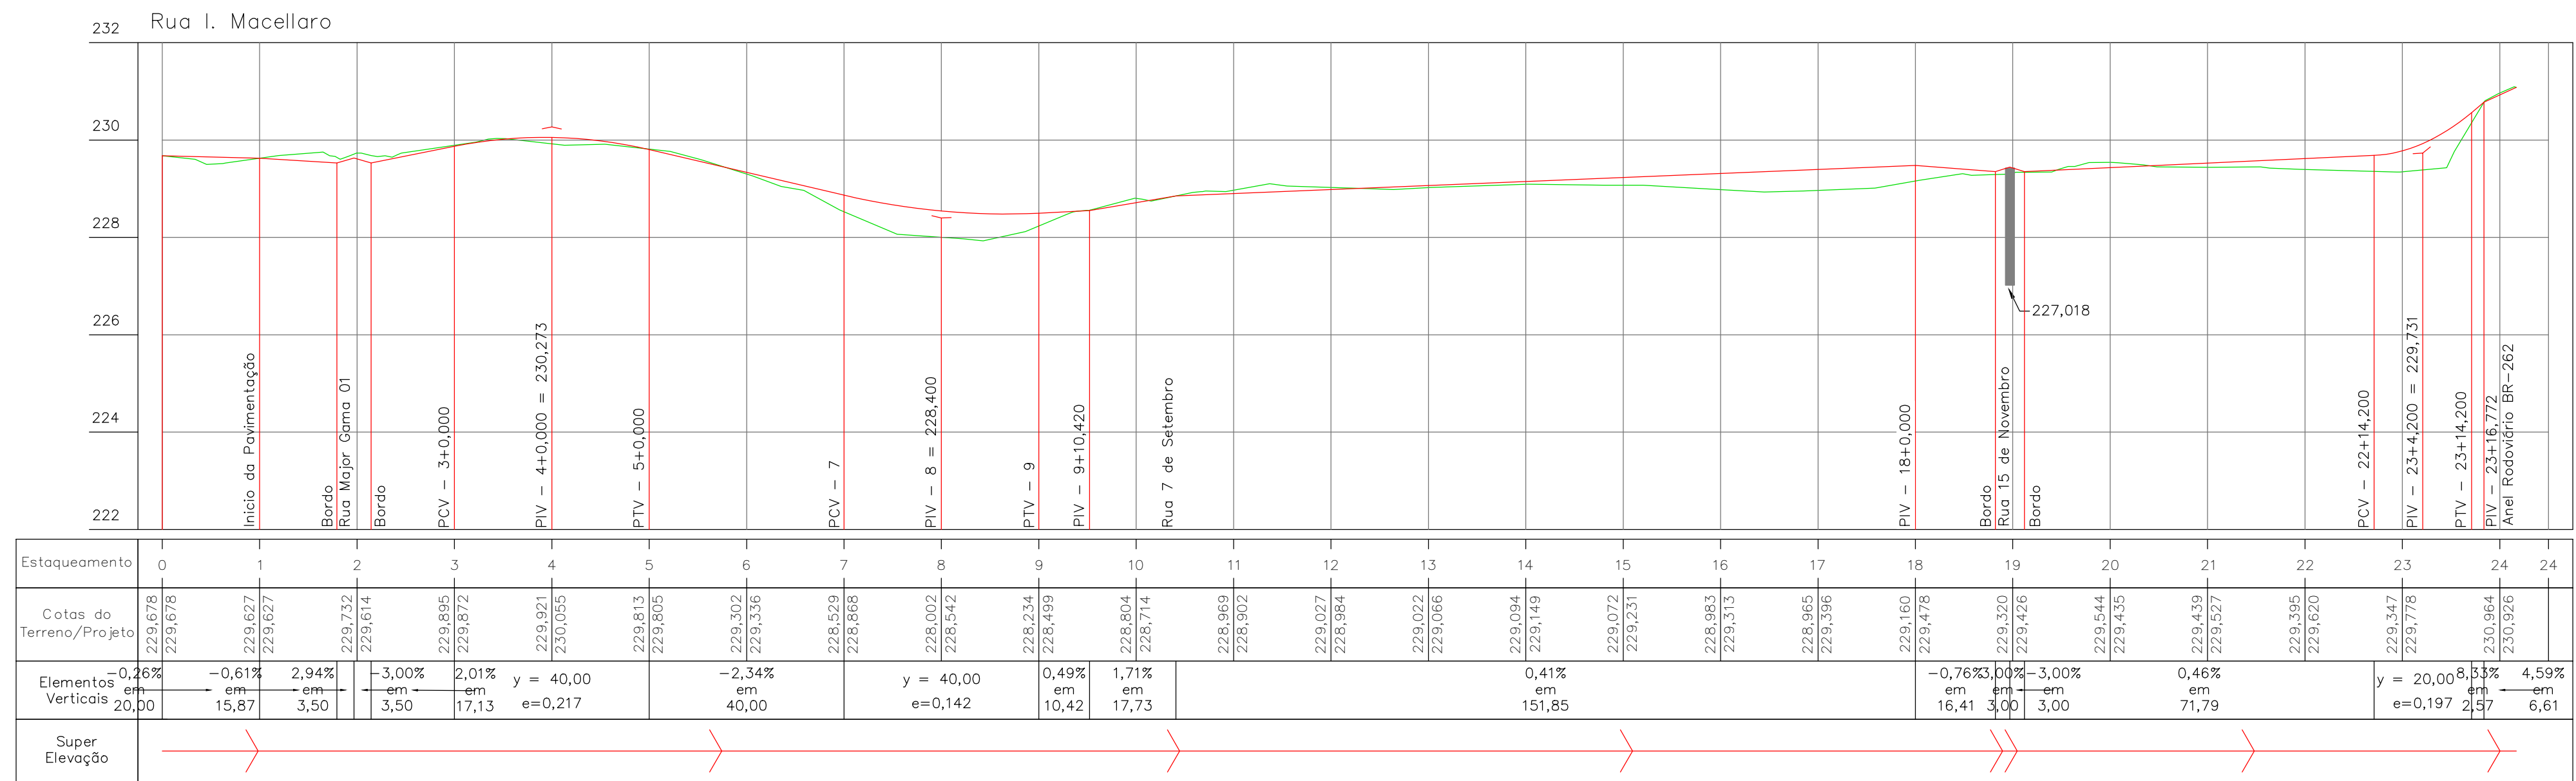

LEGENDA

CADASTRO

- ALINHAMENTO PREDIAL
- ALAMBRADO
- CERCA
- COBERTURA
- MURO
- ACESSO DE VEÍCULOS
- MEIO-FIO
- PAVIMENTO - CBUQ
- CALÇADA
- EDIFICAÇÃO
- POSTE DE ENERGIA ELÉTRICA
- POSTE TRANSFORMADOR
- ÁRVORE
- COQUEIRO
- FOSSA
- DRENAGEM - ALA
- DRENAGEM - GALERIA
- MARCO DA POLIGONAL

PROJETO

- EIXO DE LOCAÇÃO (ESTACAS DE 20 EM 20 METROS)
- MEIO-FIO
- TENTO
- PAVIMENTAÇÃO ASFÁLTICA
- CAIMENTO TRANSVERSAL DA PISTA

PERFIL

- TERRENO NATURAL
- GREIDE DE PAVIMENTAÇÃO
- GALERIA
- POÇO DE VISITA
- COTA GERATRIZ INTERNA
- NÚMERO DO TRECHO
- DIÂMETRO DO TRECHO
- DECLIVIDADE DO TRECHO
- EXTENSÃO DO TRECHO

LOCAL DO PROJETO: DIVERSAS DO BAIRRO GUATÓS - MUNICÍPIO DE CORUMBÁ/ MS

OBRA: INFRAESTRUTURA URBANA: PAVIMENTAÇÃO ASFÁLTICA, DRENAGEM DE ÁGUAS PLUVIAIS, SINALIZAÇÃO VIÁRIA E CALÇADAS E ACESSIBILIDADES

CONTEÚDO DA PRANCHA: PROJETO EXECUTIVO PROJETO GEOMÉTRICO - PERFIS LONGITUDINAIS

CONTRATANTE:



DOCUMENTO ASSINADO DIGITALMENTE
LAURIE MICHELLE MONTEIRO VIANEZA SALAZAR
DATA: 22/01/2026 09:07:49 -0300
Verifique em: https://valida.br.gov.br/

FUNDAÇÃO DE DESENVOLVIMENTO URBANO E PATRIMÔNIO HISTÓRICO DO MUNICÍPIO DE CORUMBÁ/MS
CNPJ: 58.801.112/0001-21
Avenida General Rondon, 985
Centro, Corumbá-MS, Brasil - CEP: 79.330-020
E-mail: adm@infraeng.br

CONTRATADA:



MARCIO MACHADO MEDEIROS
Assinado de forma digital por MARCIO MACHADO MEDEIROS
5889905104
Data: 2026.03.24 17:40:44 -0400

MARCIO MACHADO MEDEIROS
ENGENHEIRO CIVIL
CREA-MS 68.051
Rua Alberto Nêder, 328 - Sala 92
Jardim dos Eudóides - CEP 79020-336
Fone (071) 99983-3984 - Campo Grande, MS
E-mail: adm@infraeng.br

Nº DATA REV DESCRIÇÃO




JAN/2026 00

DATA: REVISÃO: ESCALA: PRANCHA:



JAN/2026 00 H=1:1.000 V=1:100

22


Rua Salomone – ESTACA A 18

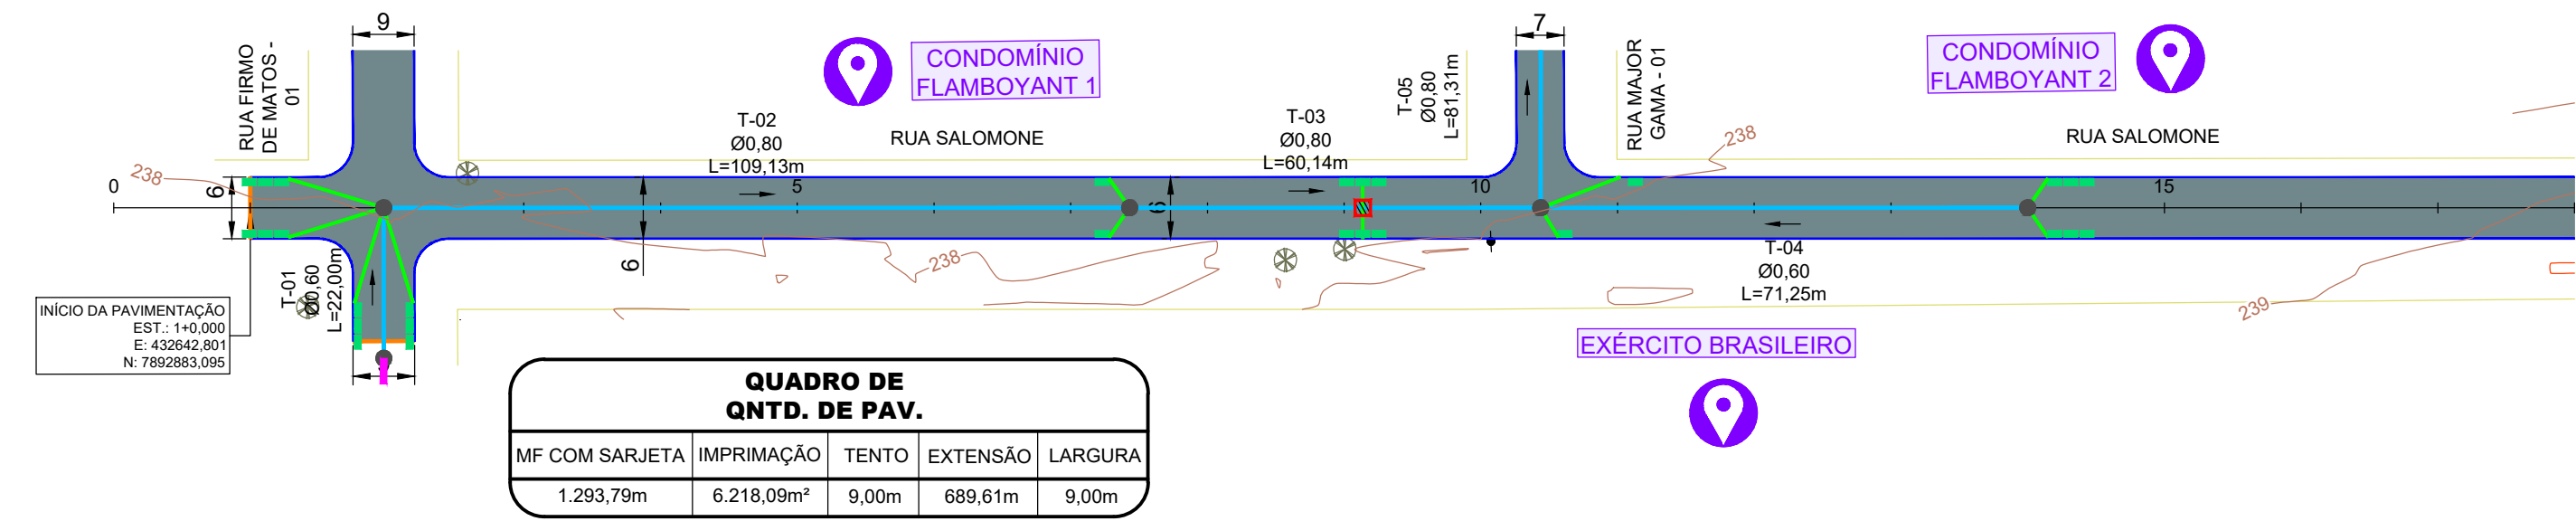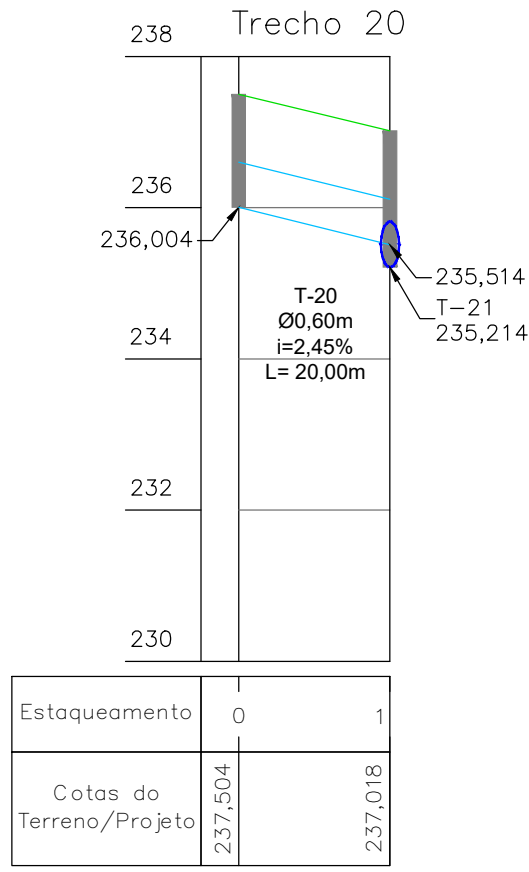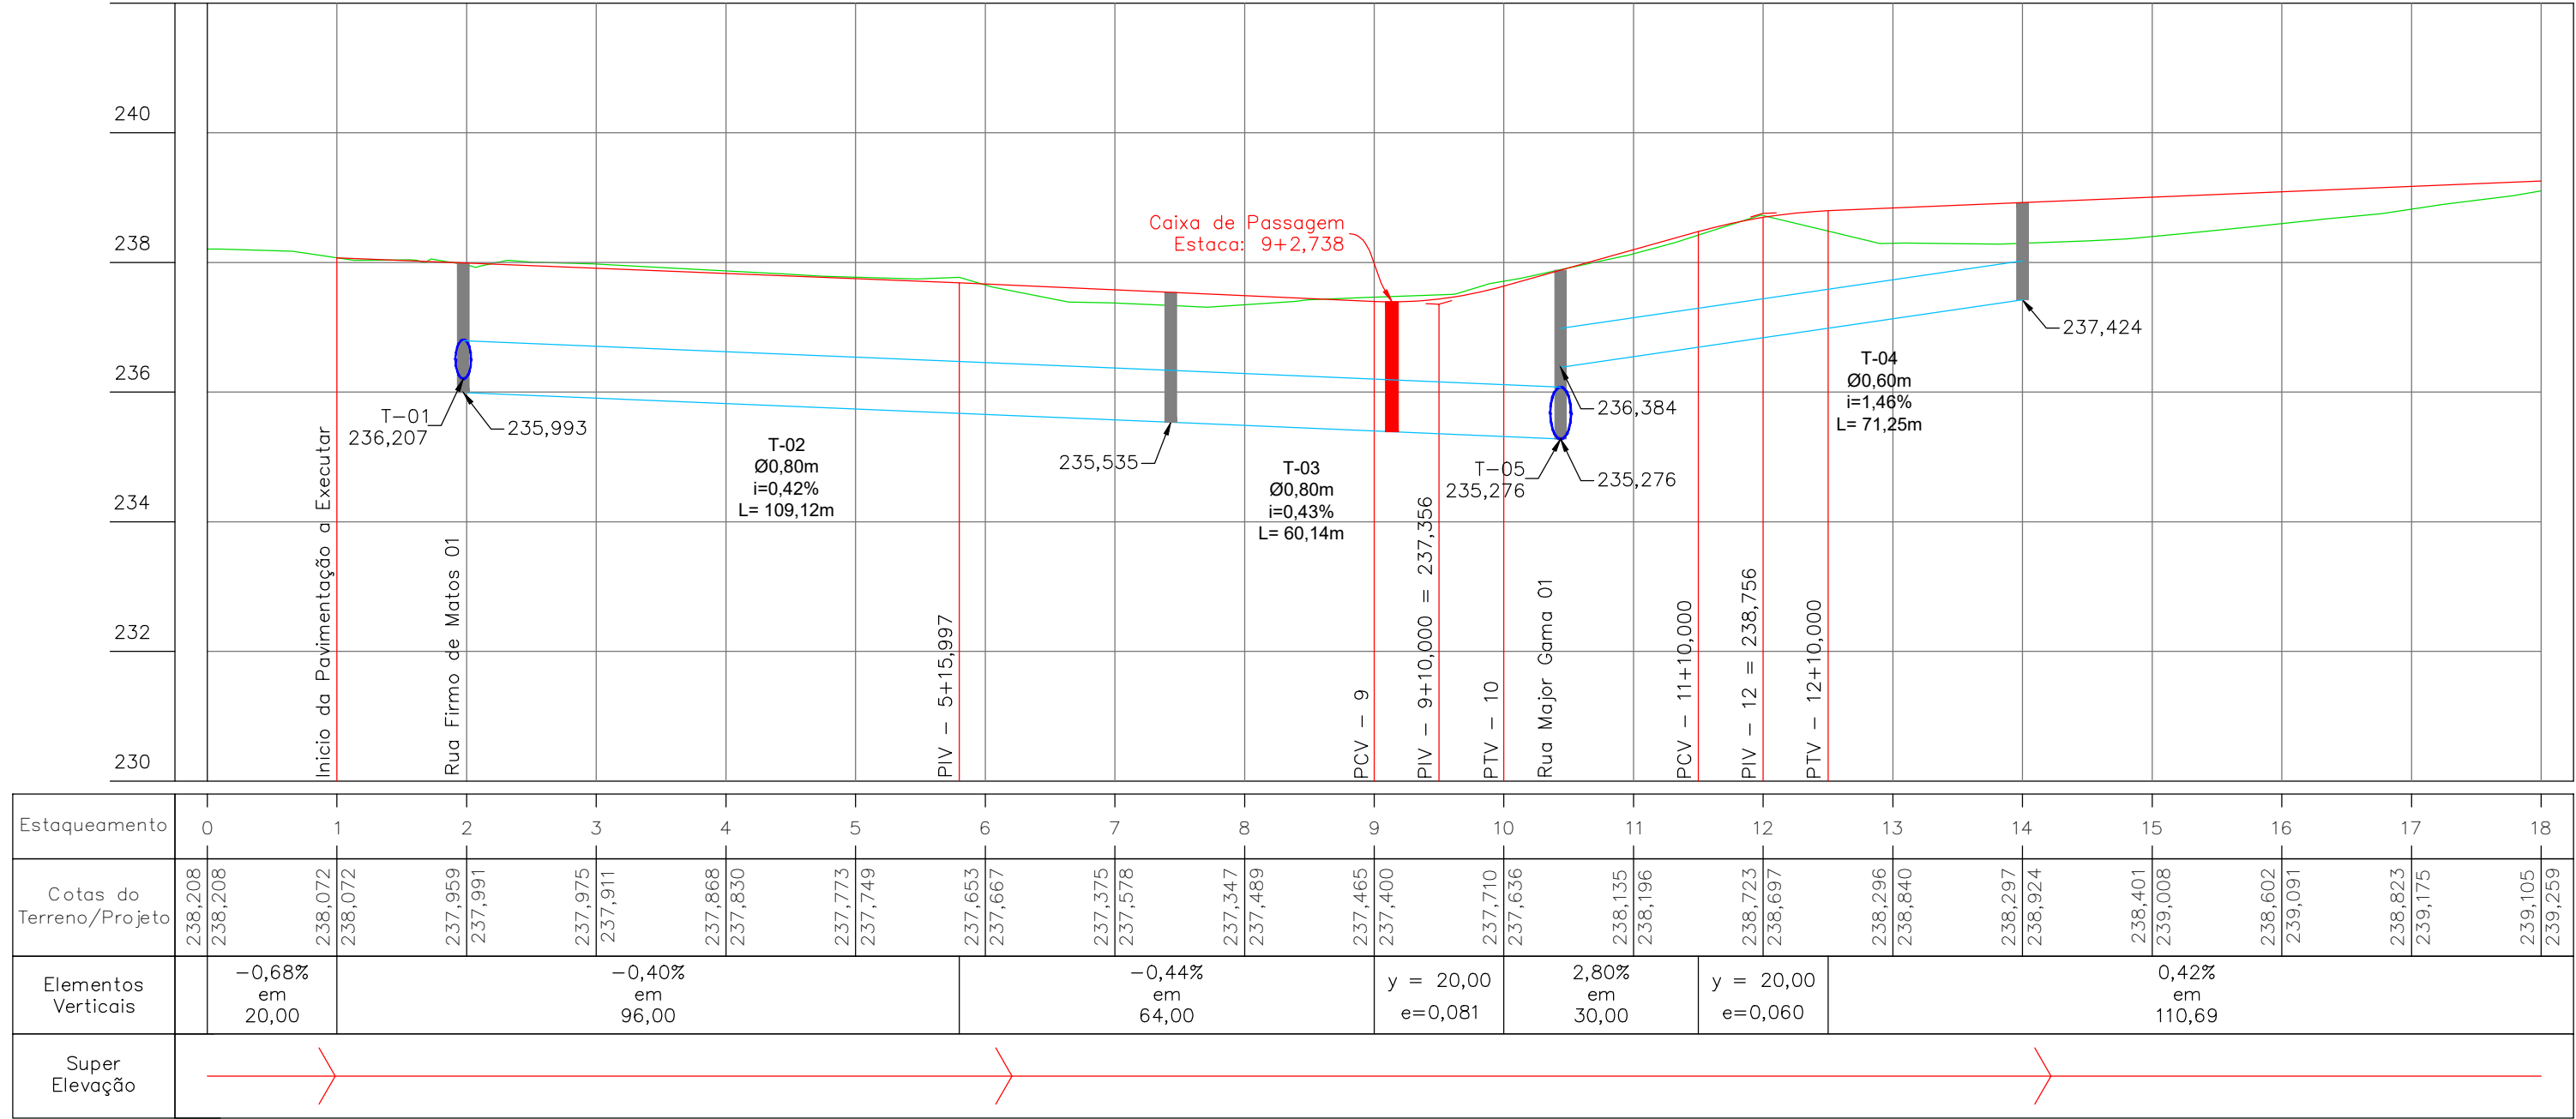

Rua Salomone – ESTACA 18 A 36

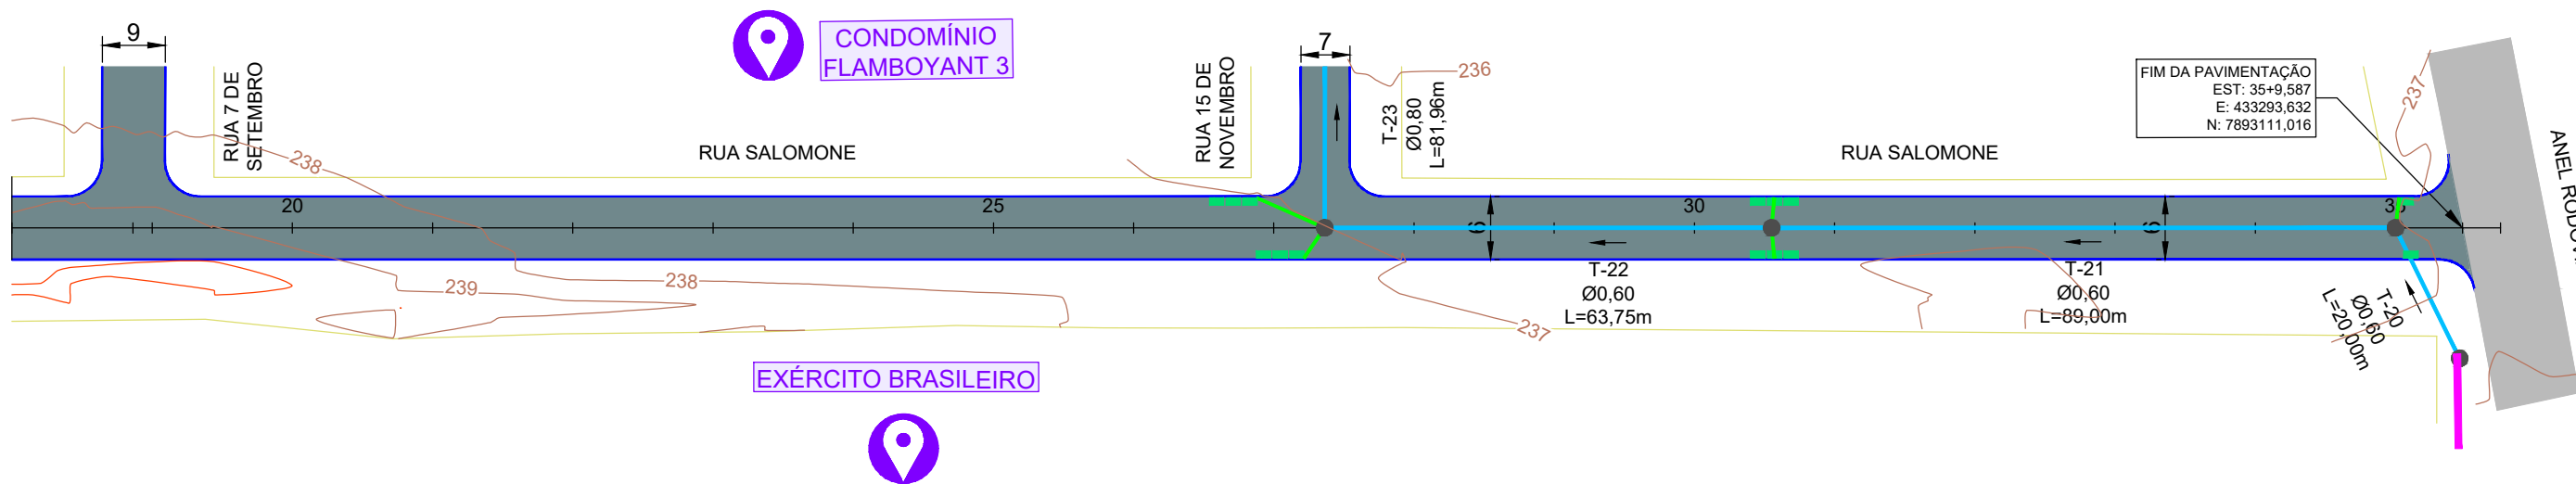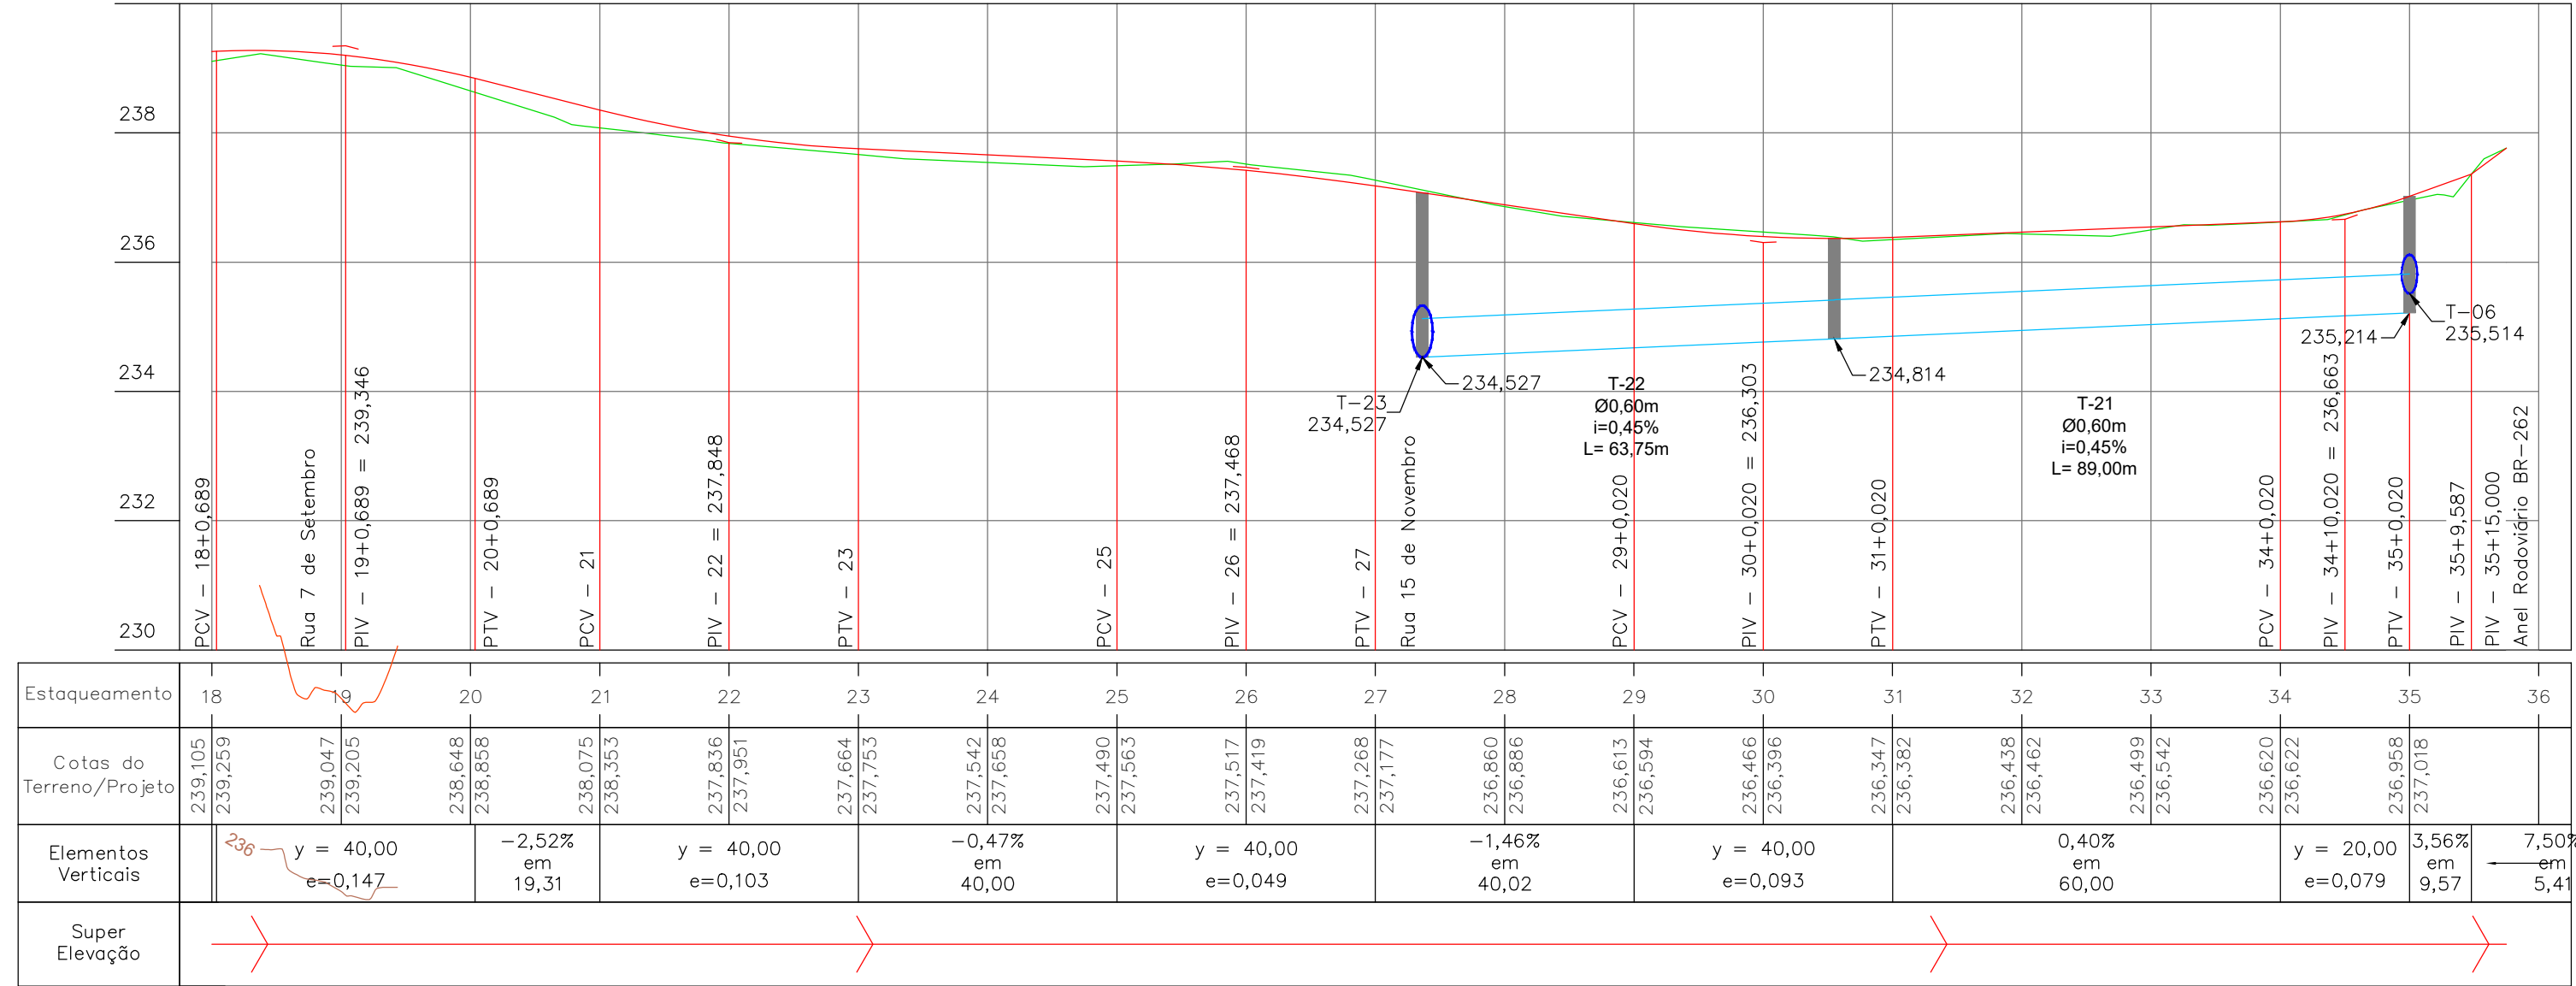

Trecho 70

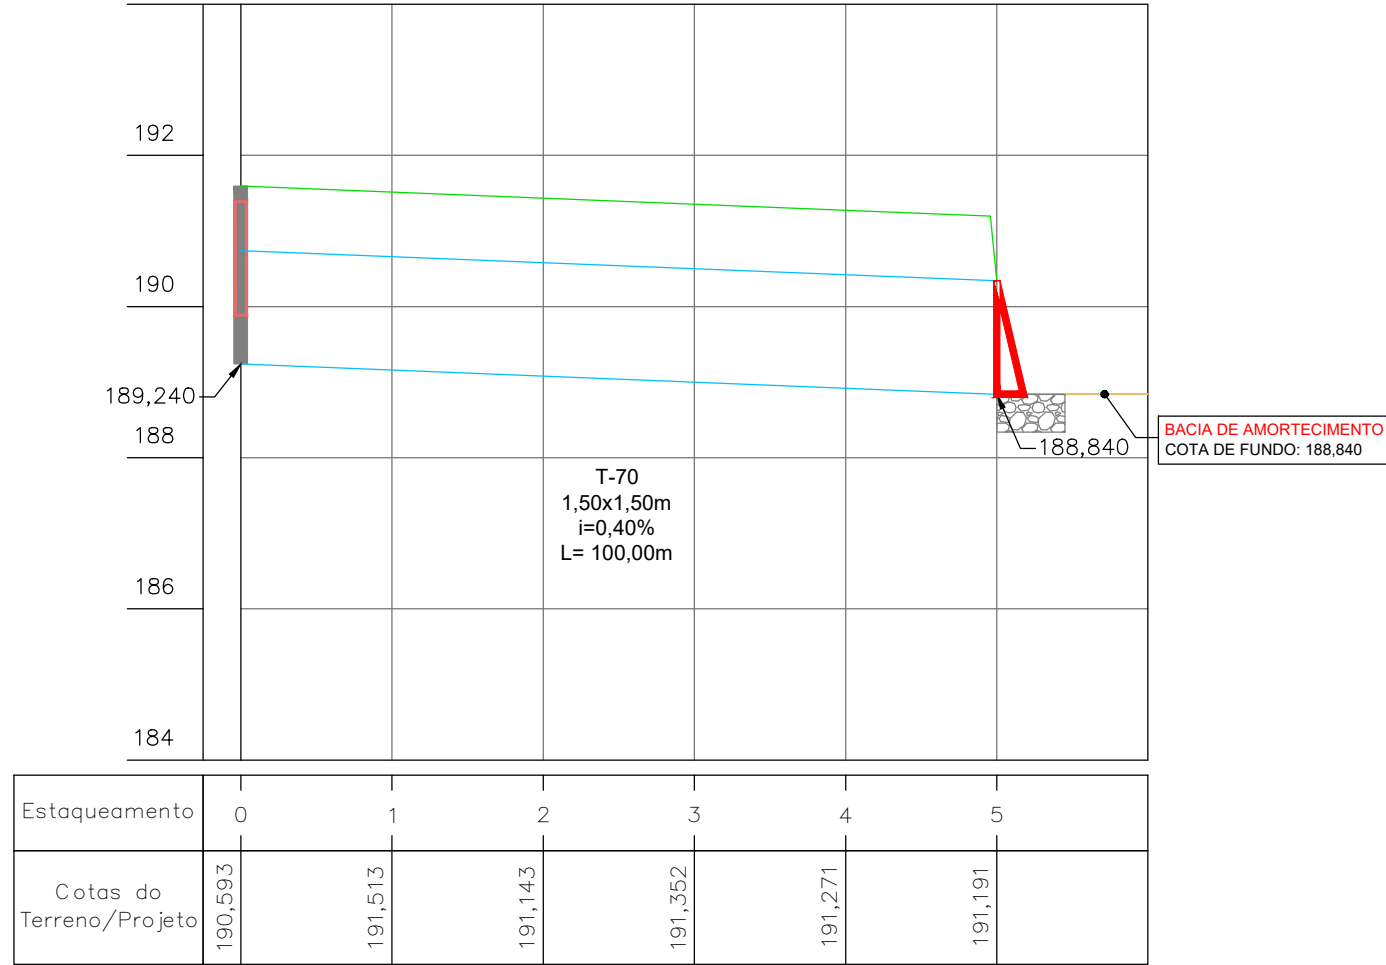

LEGENDA

- CADASTRO**
 - ALINHAMENTO PREDIAL
 - ALAMBRADO
 - CERCA
 - COBERTURA
 - MURO
 - ACESSO DE VEÍCULOS
 - MEIO-FIO
 - PAVIMENTO - CBUQ
 - CALÇADA
 - EDIFICAÇÃO
 - POSTE DE ENERGIA ELÉTRICA
 - POSTE TRANSFORMADOR
 - ÁRVORE
 - COQUEIRO
 - FOSSA
 - DRENAGEM - ALA
 - DRENAGEM - GALERIA
 - MARCO DA POLIGONAL
- PROJETO**
 - EIXO DE LOCAÇÃO (ESTACAS DE 20 EM 20 METROS)
 - MEIO-FIO
 - TENTO
 - PAVIMENTAÇÃO ASFÁLTICA
 - CAIMENTO TRANSVERSAL DA PISTA
- PERFIL**
 - TERRENO NATURAL
 - GREIDE DE PAVIMENTAÇÃO
 - GALERIA
 - POÇO DE VISITA
 - COTA GERATRIZ INTERNA
 - T-60
 - NÚMERO DO TRECHO
 - Ø1,20m
 - DIÂMETRO DO TRECHO
 - i=1,98%
 - DECLIVIDADE DO TRECHO
 - L= 85,02m
 - EXTENSÃO DO TRECHO

LOCAL DO PROJETO:

DIVERSAS DO BAIRRO GUATÓS - MUNICÍPIO DE CORUMBÁ/ MS

OBRA:

INFRAESTRUTURA URBANA: PAVIMENTAÇÃO ASFÁLTICA, DRENAGEM DE ÁGUAS PLUVIAIS, SINALIZAÇÃO VIÁRIA E CALÇADAS E ACESSIBILIDADES

CONTEÚDO DA PRANCHA:

PROJETO EXECUTIVO

PROJETO GEOMÉTRICO - PERFIS LONGITUDINAIS

CONTRATANTE:

CORUMBÁ FUPHAN

CONTRATADA:

INFRAMS ENGENHARIA

MARCIO MACHADO MEDEIROS

Assinado de forma digital por MARCIO MACHADO MEDEIROS 55889905

104

17:40:26 -04'00'

MARCIO MACHADO MEDEIROS ENGENHEIRO CIVIL CREA-MS 68.051

Rua Alberto Nider, 328 - Sala 92

Jardim dos Eucaliptos - CEP 79200-396

Fone (67) 99983-3984 - Campo Grande, MS

E-mail: adm@inframs.eng.br

FUNDAÇÃO DE DESENVOLVIMENTO URBANO E PATRIMÔNIO HISTÓRICO DO MUNICÍPIO DE CORUMBÁ/MS

CNPJ: 58.801.112/0001-21

Avenida General Rondon, 985

Centro, Corumbá-MS, Brasil - CEP: 79.330-020







Nº DATA REV DESCRIÇÃO

DATA: 00

REVISÃO: 00

ESCALA: H=1:1.000 V=1:100

PRANCHA: 23

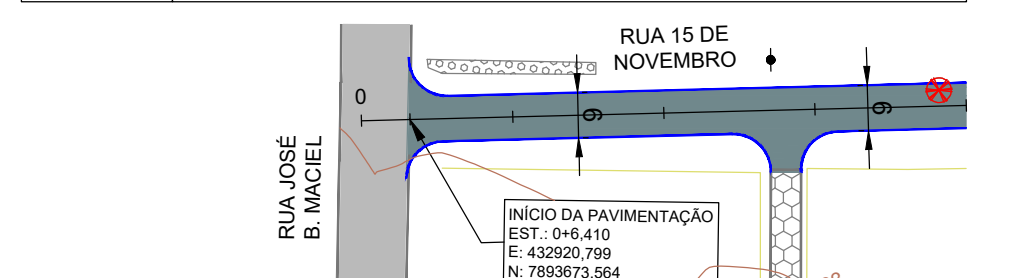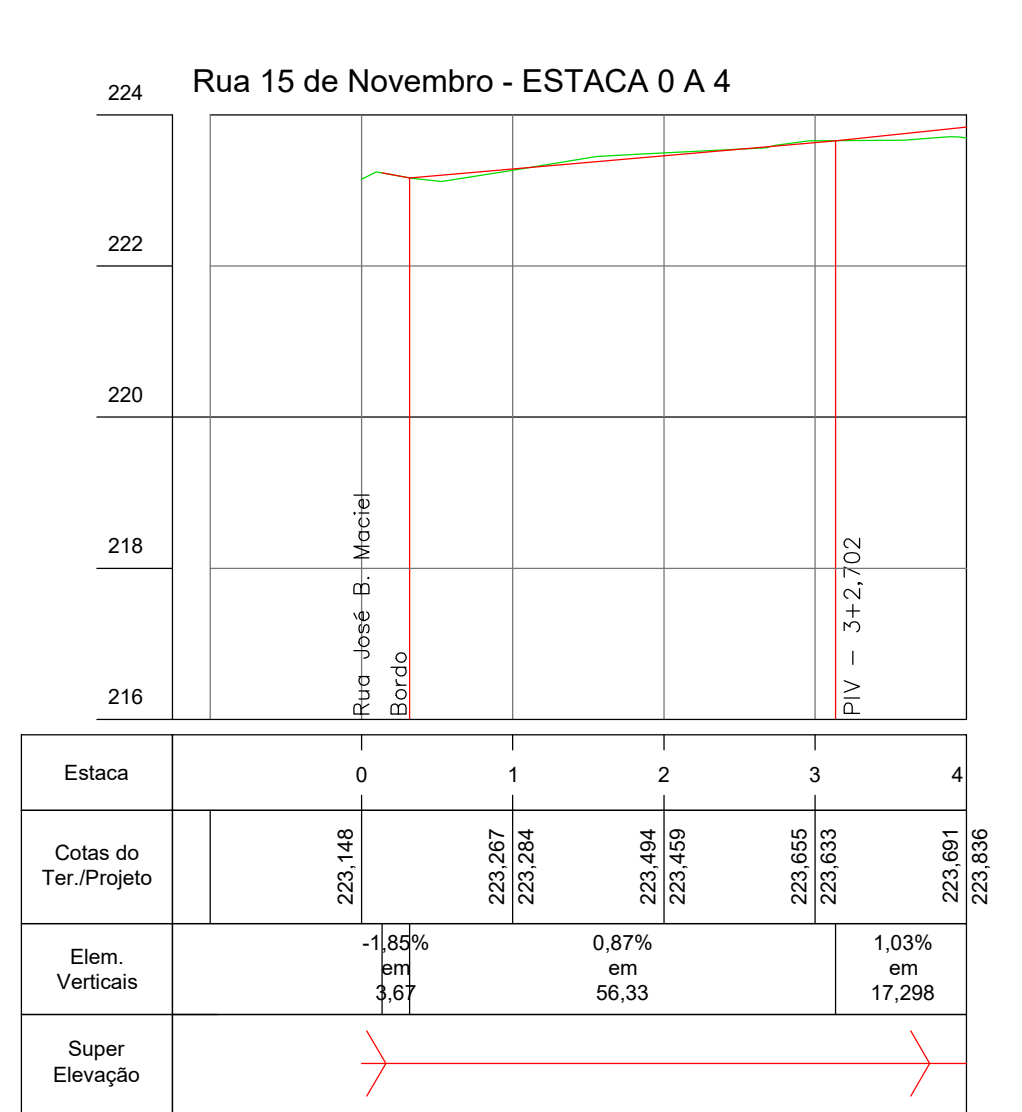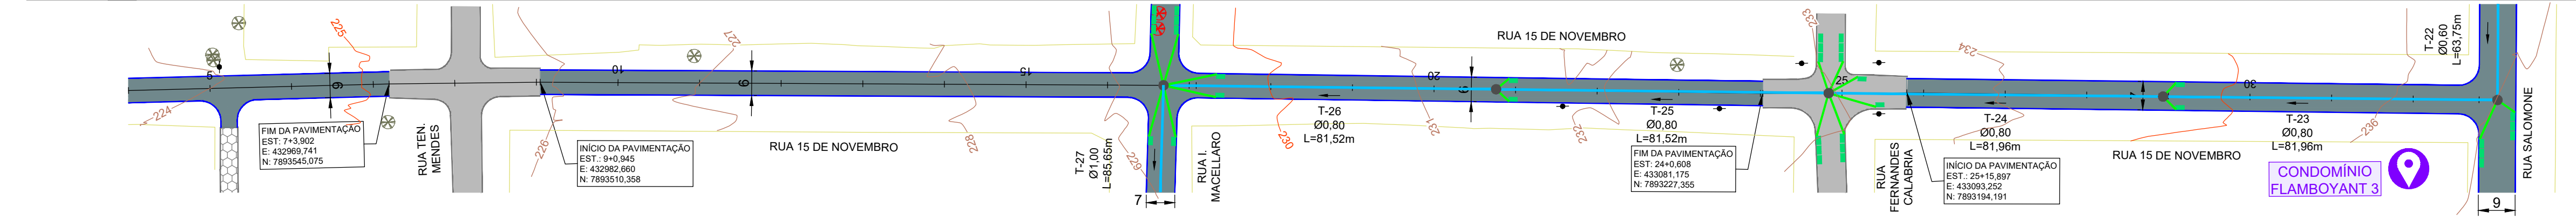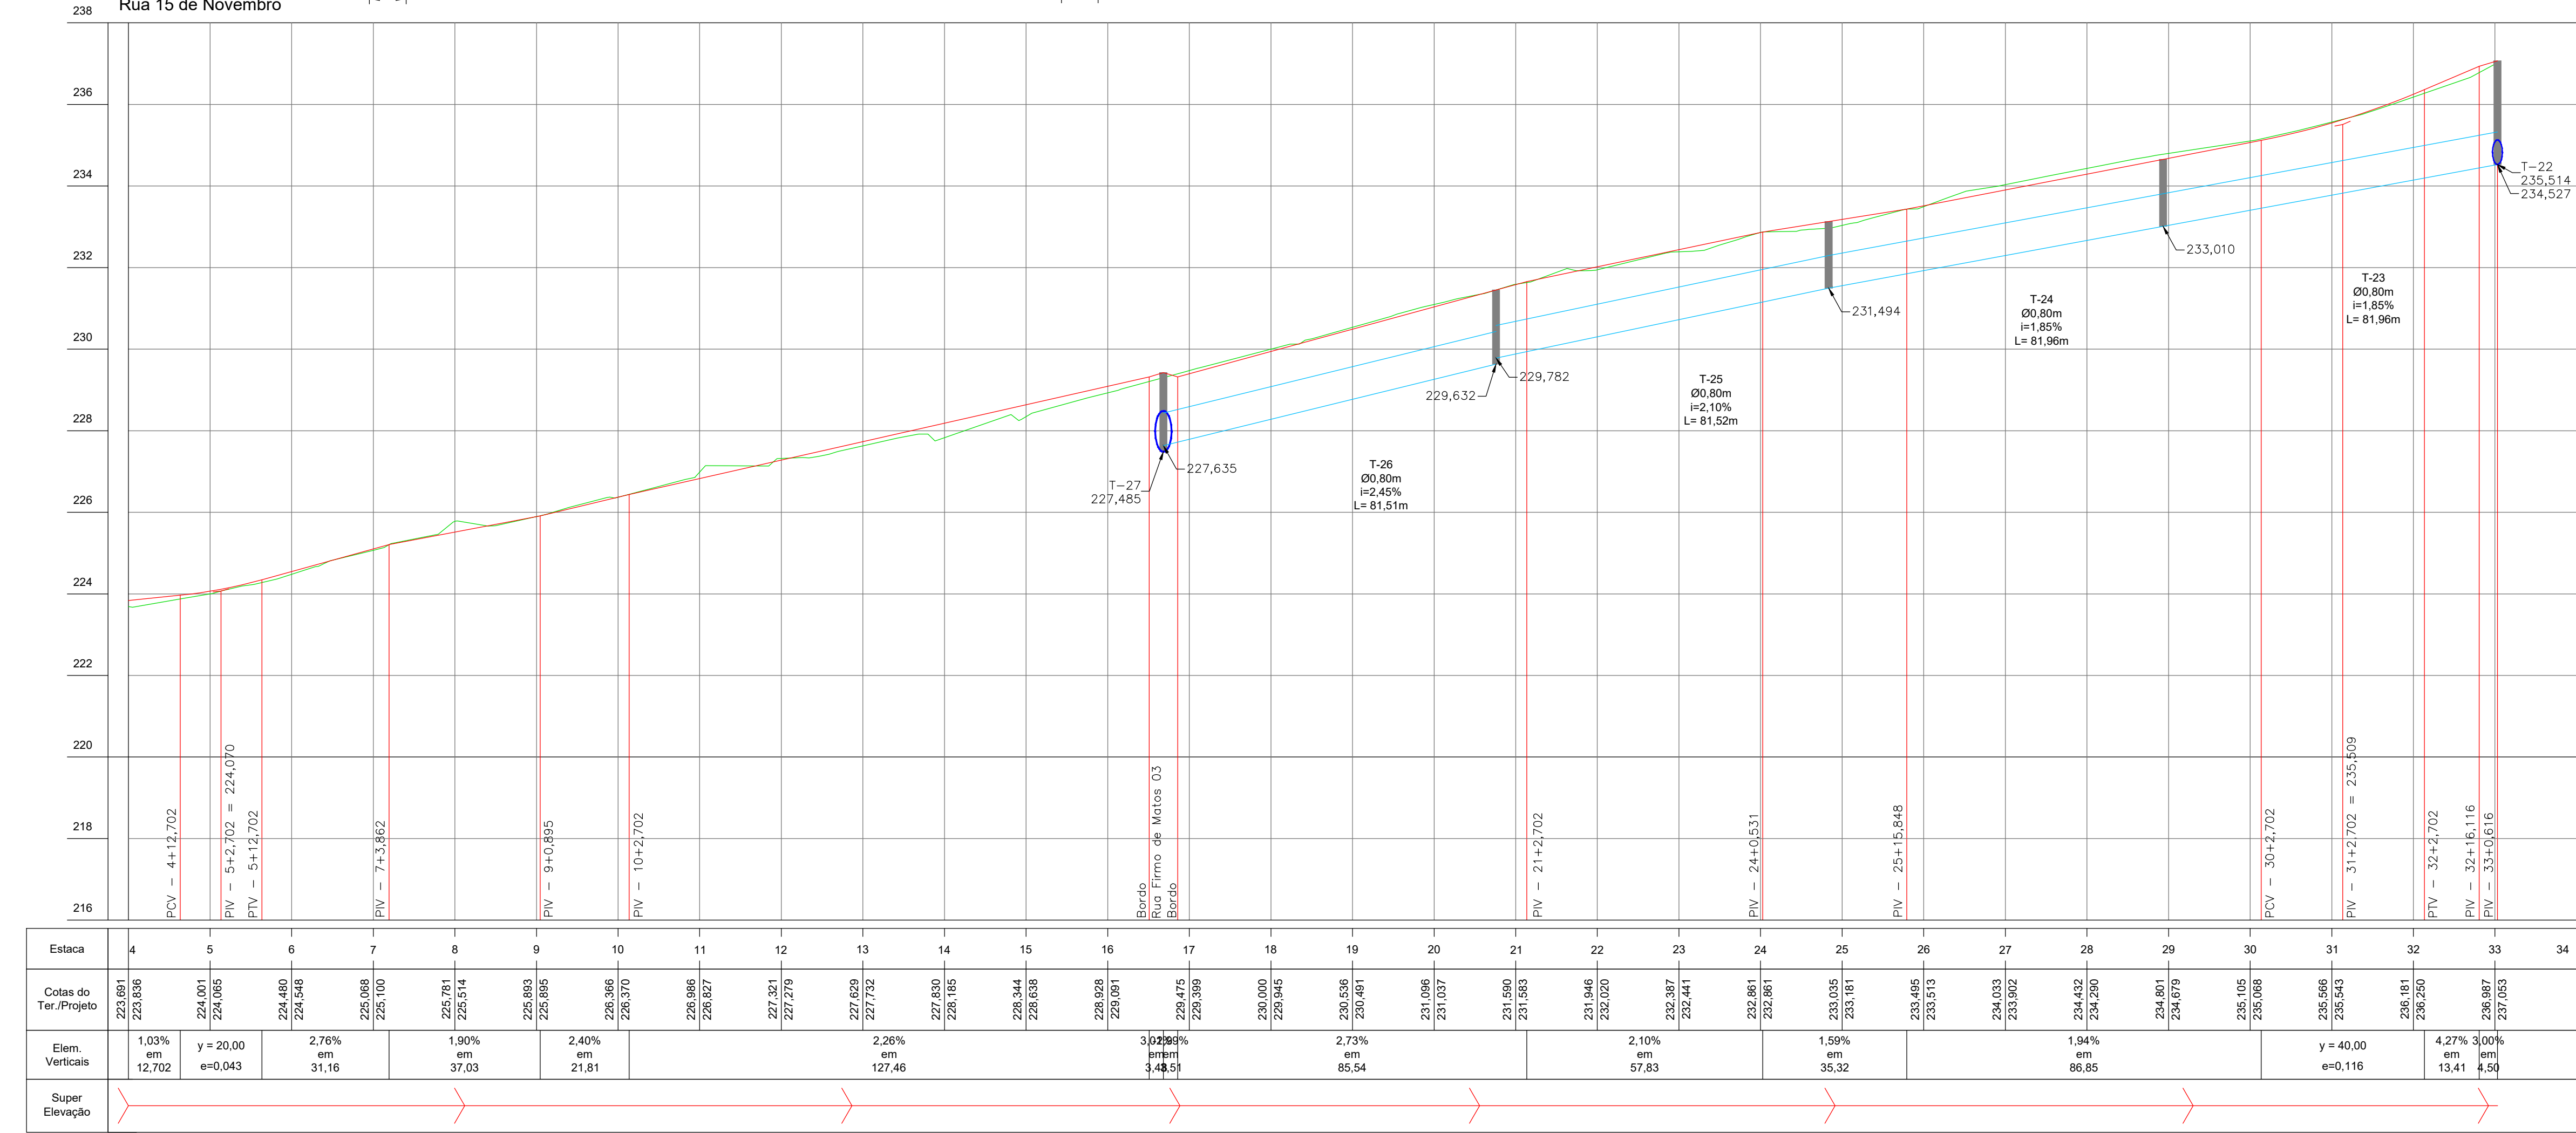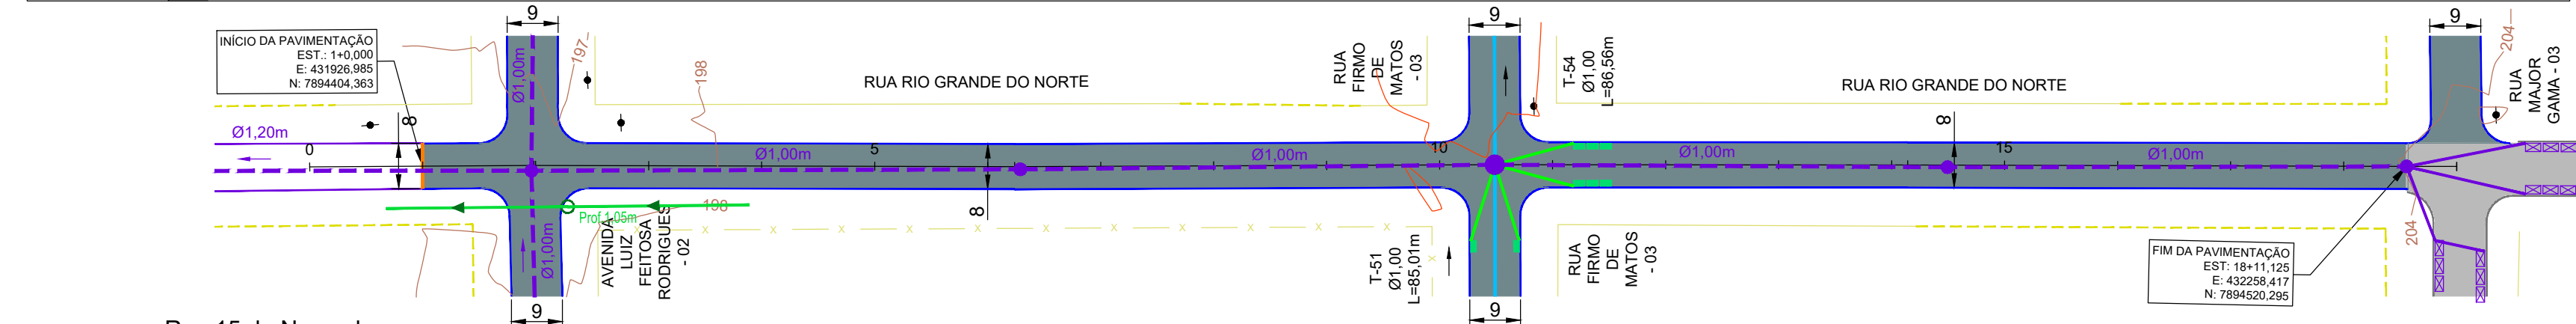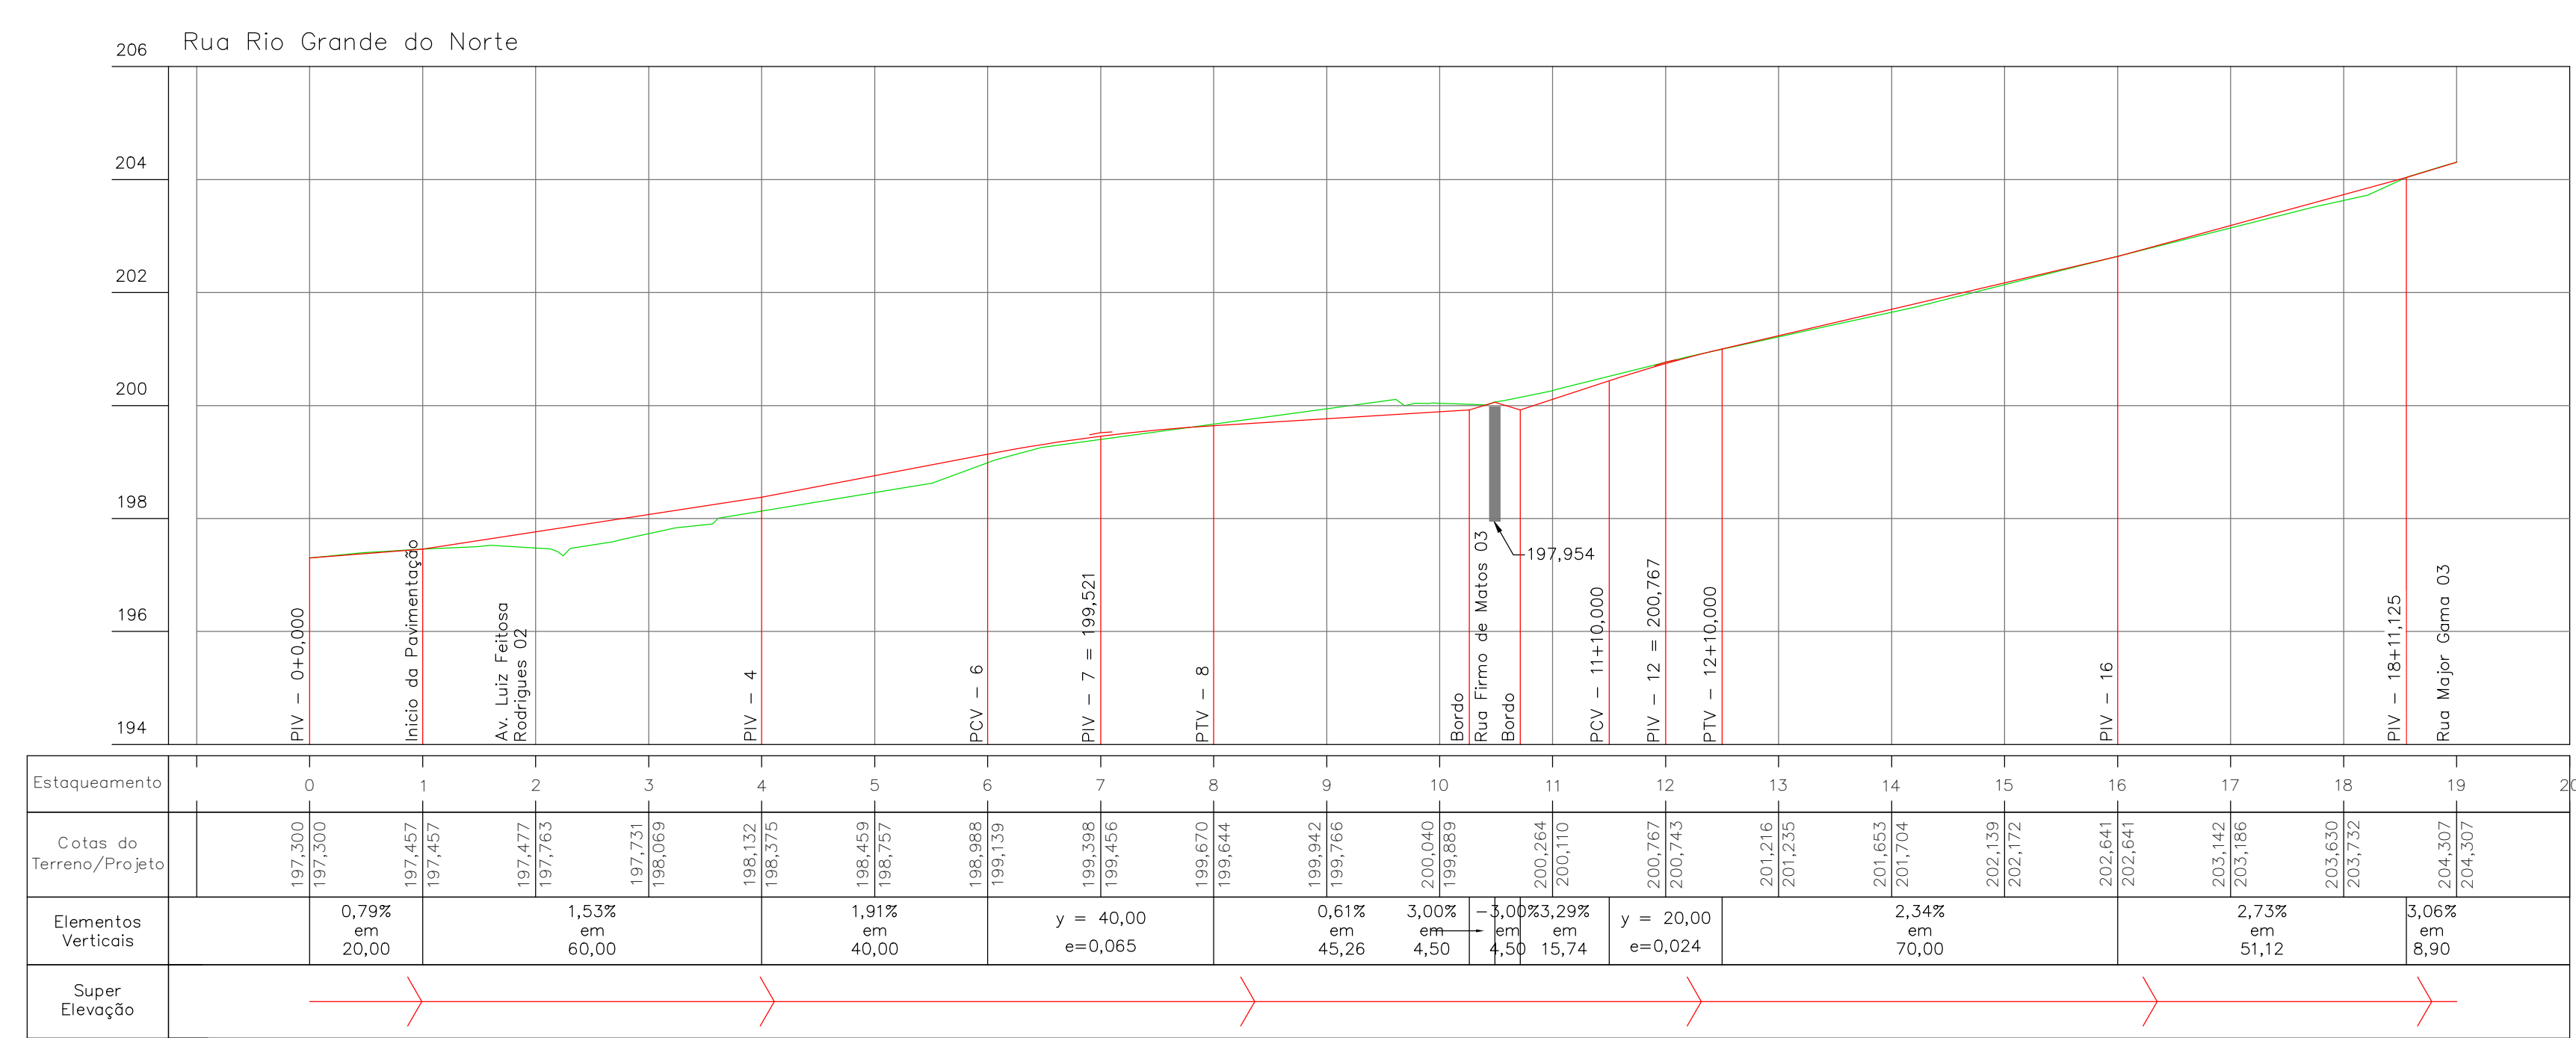

QNTD. DE PAV. RUA RIO GRANDE DO NORTE

MF COM SARJETA	IMPRIMAÇÃO
626,85m	2.816,07m²

TENTO	EXTENSÃO	LARGURA
8,00m	351,42m	8,00m

QUADRO DE QNTD. DE PAV.

MF COM SARJETA	IMPRIMAÇÃO	EXTENSÃO	LARGURA
1.136,27m	3.608,38m²	570,85	6,00m
			7,00m

LIMPA RODAS

MF COM SARJETA	IMPRIMAÇÃO	EXTENSÃO	LARGURA
35,16m	69m²	11,88m	4m

LEGENDA

- CADASTRO**

 - ALINHAMENTO PREDIAL
 - ALAMBRADO
 - CERCA
 - COBERTURA
 - MURO
 - ACESSO DE VEICULOS
 - MEIO-FIO
 - PAVIMENTO - CBUQ
 - CALÇADA
 - EDIFICAÇÃO
 - POSTE DE ENERGIA ELÉTRICA
 - POSTE TRANSFORMADOR
 - ÁRVORE
 - COQUEIRO
 - FOSSA
 - DRENAGEM - ALA
 - DRENAGEM - GALERIA
 - MARCO DA POLIGONAL
- PROJETO**

EIXO DE LOCAÇÃO (ESTACAS DE 20 EM 20 METROS)

 - MEIO-FIO
 - TENTO
 - PAVIMENTAÇÃO ASFÁLTICA
 - CAIMENTO TRANSVERSAL DA PISTA
- PERFIL**

TERRENO NATURAL

GREIDE DE PAVIMENTAÇÃO

GALERIA

POÇO DE VISITA

COTA GERATRIZ INTERNA

T-60

DIÂMETRO DO TRECHO


DECLIVIDADE DO TRECHO

EXTENSÃO DO TRECHO

LOCAL DO PROJETO: DIVERSAS DO BAIRRO GUATÓS - MUNICÍPIO DE CORUMBÁ/ MS							
OBRA: INFRAESTRUTURA URBANA: PAVIMENTAÇÃO ASFÁLTICA, DRENAGEM DE ÁGUAS PLUVIAIS, SINALIZAÇÃO VIÁRIA E CALÇADAS E ACESSIBILIDADES							
CONTEÚDO DA PRANCHA: PROJETO EXECUTIVO PROJETO GEOMÉTRICO - PERFIS LONGITUDINAIS							
CONTRATANTE:  FUNDAÇÃO DE DESENVOLVIMENTO URBANO E PATRIMÔNIO HISTÓRICO DO MUNICÍPIO DE CORUMBÁ/MS CNPJ: 58.881.112/0001-21 Avenida General Rondon, 985 Centro, Corumbá-MS, Brasil - CEP: 79.330-020	CONTRATADA:  MARCIO MACHADO MEDEIROS CREA-MS: 68.051 Assinado de forma digital por MARCIO MACHADO MEDEIROS:55889905104 Data: 22/03/2026 20:17:49 -0300 Validar em: https://validar.18.gov.br/ Rua Alberto Nêder, 325 - Sala 92 Jardim dos Eucaliptos - CEP: 79030-336 Fone: (67) 99983-3984 - Campo Grande, MS E-mail: adm@inframs.eng.br						
Nº	DATA	REV	DESCRIÇÃO	DATA	REVISÃO	ESCALA	PRANCHA:
							24

PROJETO DE CALÇADAS ACESSÍVEIS


Escala 1:1.000

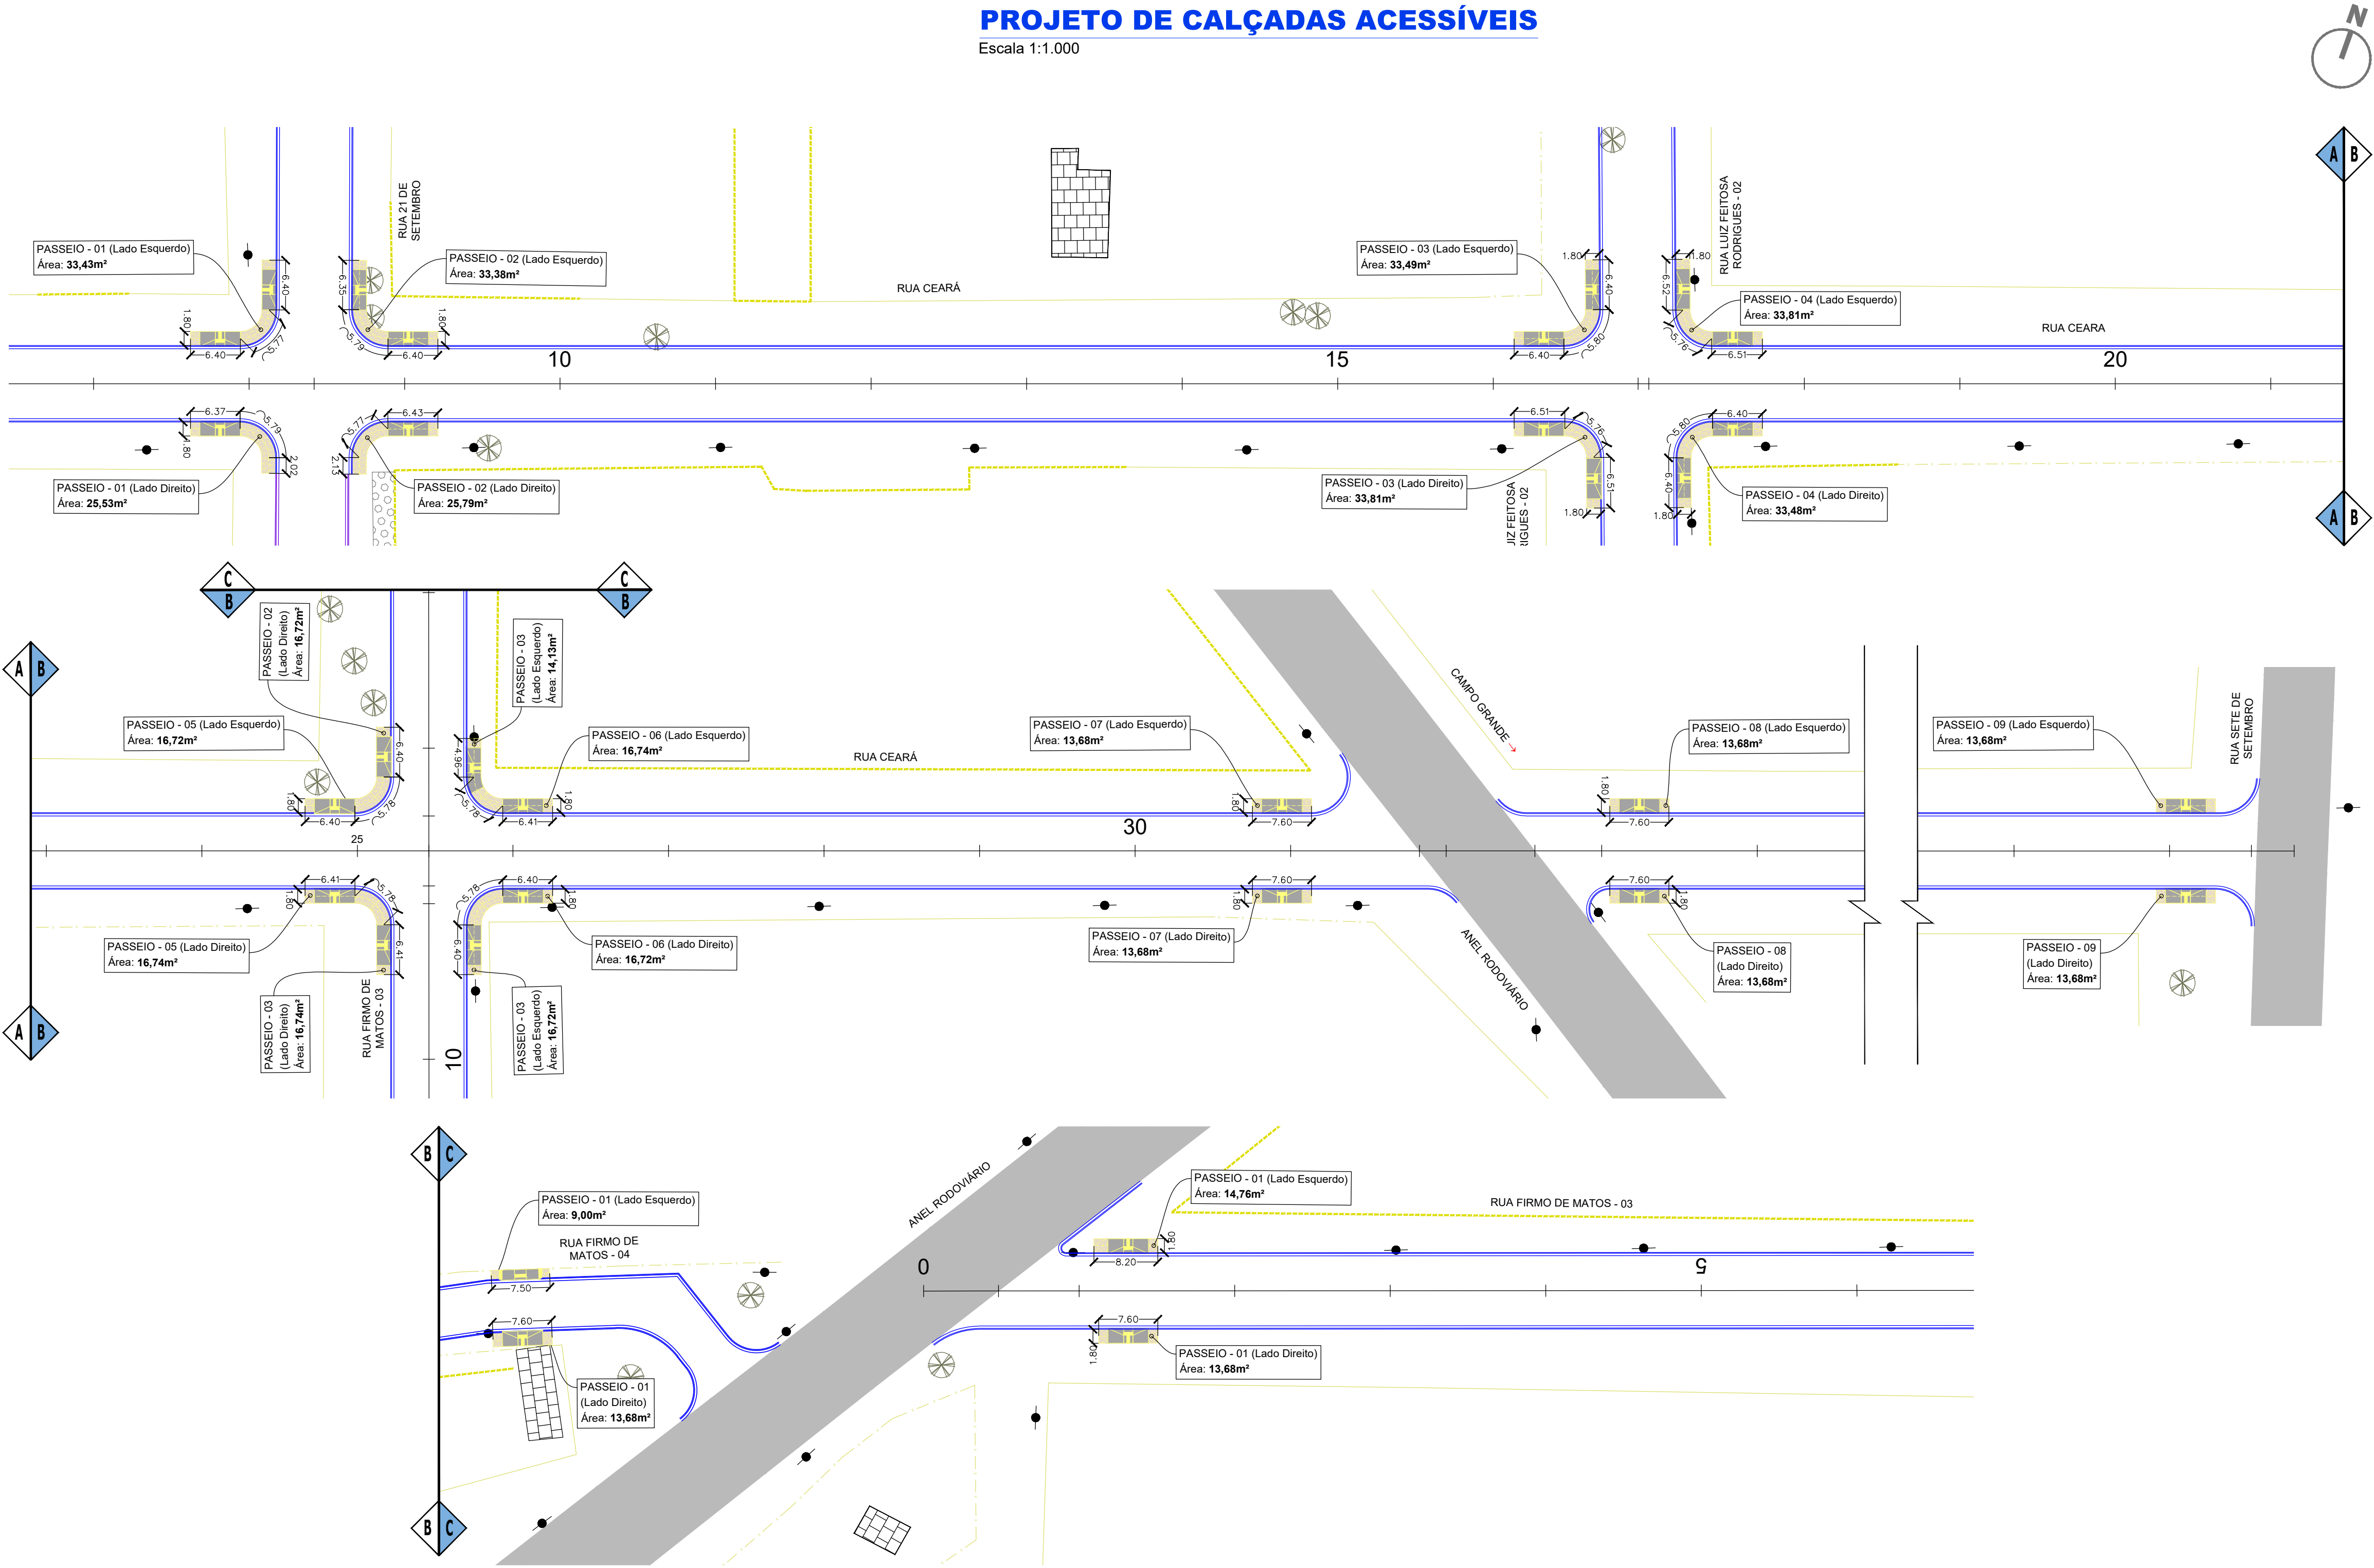


DETALHE RAMPA DE ACESSO E PASSEIO

(RAMPAS 1,80m)

Escala 1:75

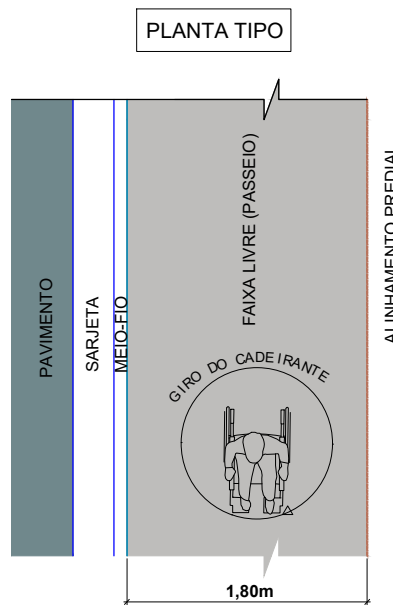


SEÇÃO TIPO

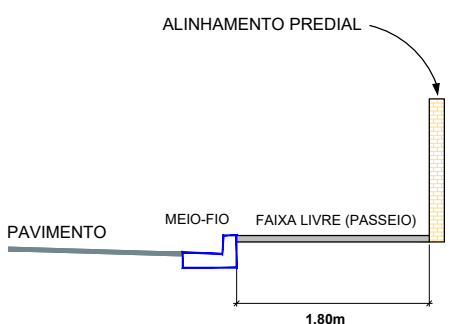




DETALHE RAMPA DE ACESSO E PASSEIO

(RAMPAS 1,20m)

Escala 1:75

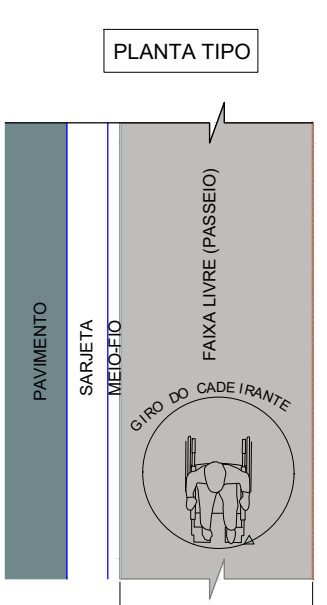


SEÇÃO TIPO

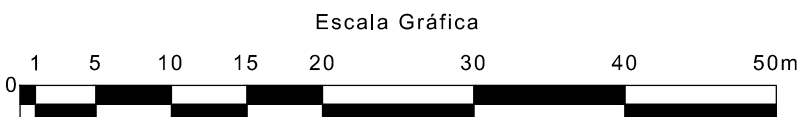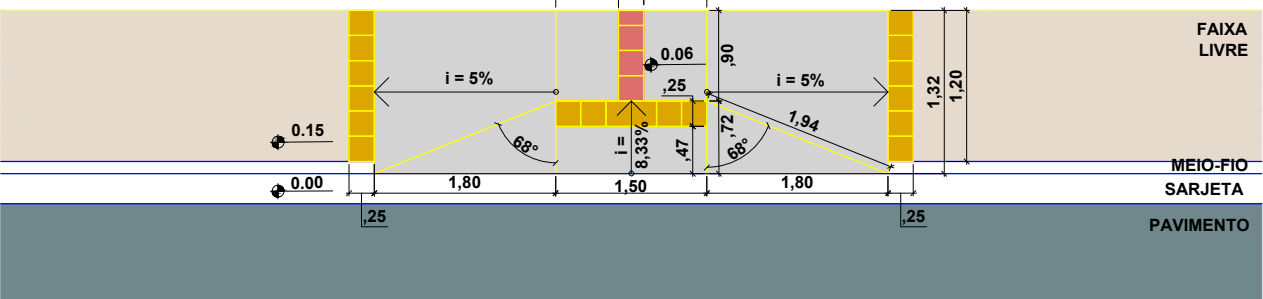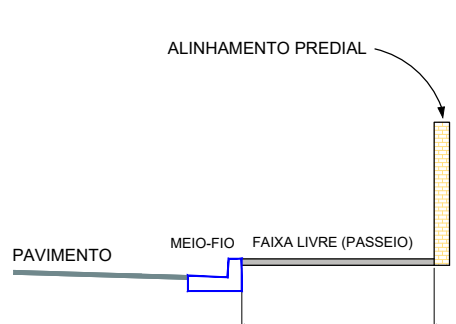

LEGENDA

- CADASTRO**
- ALINHAMENTO PREDIAL
 - ALAMBRADO
 - CERCA
 - MURO
 - ACESSO DE VEÍCULOS
 - MEIO-FIO
 - PAVIMENTO - CBUQ
 - CALÇADA
 - RAMPA DE ACESSIBILIDADE
 - POSTE DE ENERGIA ELÉTRICA
 - ÁRVORE
- PROJETO**
- MEIO-FIO
 - TENTO
 - PAVIMENTAÇÃO ASFÁLTICA
 - PASSEIO
 - RAMPA DE ACESSIBILIDADE - 1,20m
 - RAMPA DE ACESSIBILIDADE - 1,80m

MAPA-CHAVE

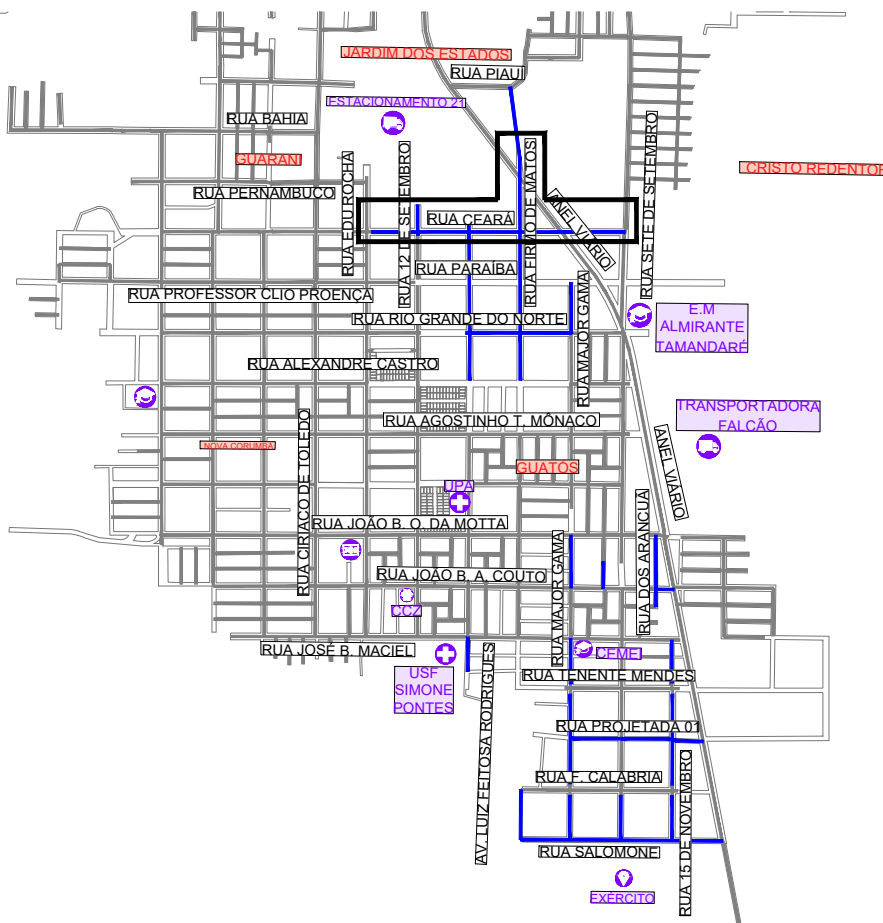

LOCAL DO PROJETO:
DIVERSAS DO BAIRRO GUATÓS - MUNICÍPIO DE CORUMBÁ/ MS

OBRA:
INFRAESTRUTURA URBANA: PAVIMENTAÇÃO ASFÁLTICA, DRENAGEM DE ÁGUAS PLUVIAIS, SINALIZAÇÃO VIÁRIA E CALÇADAS E ACESSIBILIDADES

CONTEÚDO DA PRANCHA:
PROJETO EXECUTIVO
PROJETO DE CALÇADAS ACESSÍVEIS

CONTRATANTE:



Documento assinado digitalmente
LAUZIE MICHELLE MOHAMMED KAMER SALAZAR
Data: 22/03/2026 09:13:15-0100
Verificar em: https://validar.br.gov.br/

FUNDAÇÃO DE DESENVOLVIMENTO URBANO E PATRIMÔNIO HISTÓRICO DO MUNICÍPIO DE CORUMBÁ/MS
CNPJ: 58.801.112/0001-21
Avenida General Rondon, 985
Centro, Corumbá-MS, Brasil - CEP: 79.330-020

CONTRATADA:



MARCIO MACHADO MEDEIROS: 5889905104
Assinado de forma digital por MARCIO MACHADO MEDEIROS: 5889905104
Data: 2026.03.24 17:39:51 -0400



MARCIO MACHADO MEDEIROS
ENGENHEIRO CIVIL
CREA-MS: 68.051
Rua Alberto Nider, 328 - Sala 92
Jardim dos Eudóides - CEP: 79020-306
Fone: (071) 99983-3984 - Campo Grande, MS
E-mail: adm@inframs.eng.br

Nº DATA REV. DESCRIÇÃO

DATA: REVISÃO: ESCALA: PRANCHA:

JAN/2026	00	1:500	25
----------	----	-------	----


Escala 1:1.000

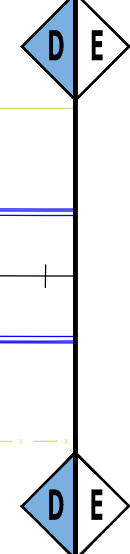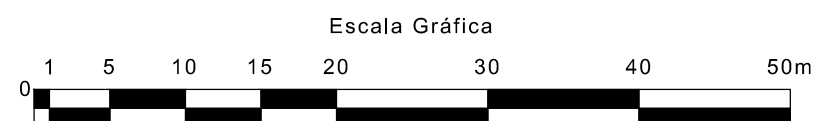

CAADASTRO		PROJETO
ALINHAMENTO PREDIAL		MEIO-FIO
ALAMBRADO		TENTO
CERCA		PAVIMENTAÇÃO ASFÁLTICA
MURO		PASSEIO
ACESSO DE VEÍCULOS		RAMPA DE ACESSIBILIDADE - 1,20m
MEIO-FIO		RAMPA DE ACESSIBILIDADE - 1,80m
PAVIMENTO - CBUQ		
CALÇADA		
RAMPA DE ACESSIBILIDADE		
POSTE DE ENERGIA ELÉTRICA		
ÁRVORE		

(RAMPAS 1,80m)

Escala 1:75

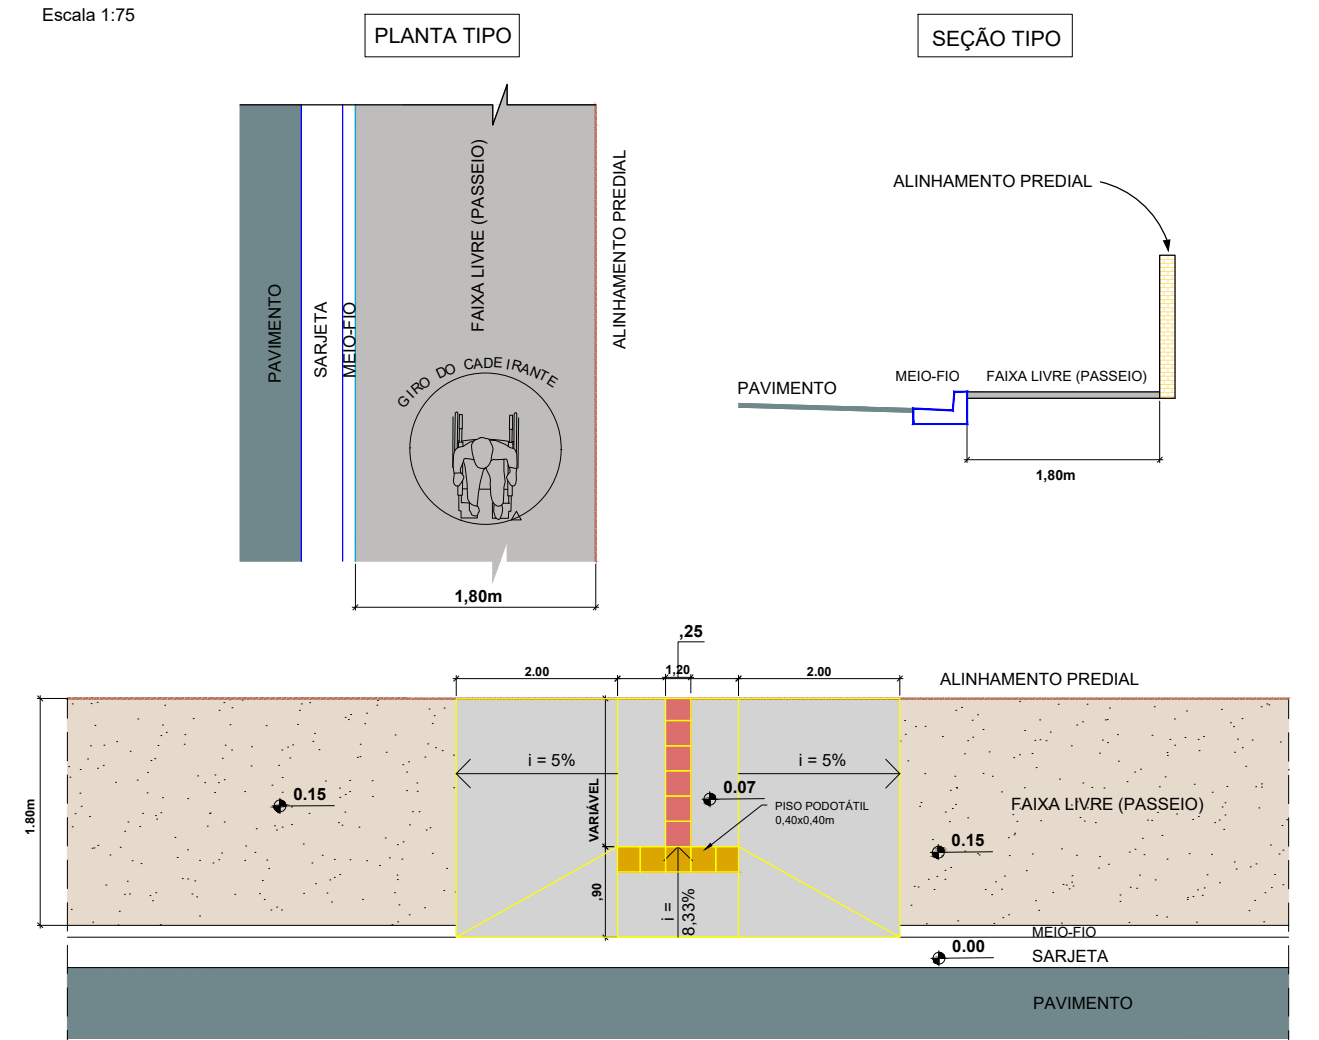


FUNDAÇÃO DE DESENVOLVIMENTO URBANO E PATRIMÔNIO HISTÓRICO DO MUNICÍPIO DE CORUMBÁ/MS
CNPJ: 58.801.112/0001-21
 Avenida General Rondon, 985
 Centro, Corumbá-MS, Brasil - CEP: 79.330-020

MARCIO MACHADO MEDEIROS
ENGENHEIRO CIVIL
CREA-MS: 68.051
 Rua Alberto Mendes, 328 - Sala 92
 Jardim dos Estados - CEP 79020-336
 Fone (67) 99893-3984 - Campo Grande
marcio@meucria.com.br

Nº	DATA	REV	DESCRIÇÃO

DATA:	REVISÃO:	ESCALA:	PRANCHAS:
JAN/2026	00	1:500	2

Escala 1:1.000

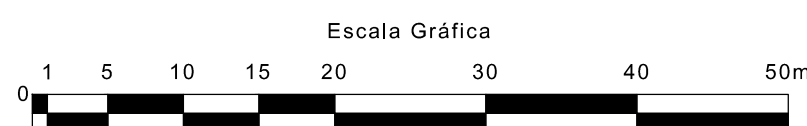

CADASTRO

- ## PROJETO

- | | |
|---|-----------------------------|
|  | MEIO-FIO |
|  | TENTO |
|  | PAVIMENTAÇÃO ASFÁLTICA |
|  | PASSEIO |
|  | RAMPA DE ACESSIBILIDADE - 1 |
|  | RAMPA DE ACESSIBILIDADE - 1 |

[illegible]

OBRA: **INFRAESTRUTURA URBANA: PAVIMENTAÇÃO ASFÁLTICA, DRENAGEM DE ÁGUAS PLUVIAIS, SINALIZAÇÃO VIÁRIA E CALÇADAS E ACESSIBILIDADES**

CONTRATANTE:



MUNICÍPIO DE
CORUMBÁ
FUPHAN

**FUNDAÇÃO DE DESENVOLVIMENTO URBANO E
PATRIMÔNIO HISTÓRICO DO MUNICÍPIO DE CORUMBÁ/MS**
CNPJ: 58.801.112/0001-21
Avenida General Rondon, 985
Centro, Corumbá-MS, Brasil - CEP: 79.330-020

CONTRATADA:

 **INFRAMS**
ENGENHARIA

MARCIO
MACHADO
MEDEIROS:5
5889905104

MARCIO MACHADO MEDEIROS
ENGENHEIRO CIVIL
CREA-MS: 68.051
Rua Alberto Neder, 328 - Sala 92
Jardim dos Estados - CEP 79020-336
Fone (67) 99983-3984 - Campo Grande, MS
E-mail: adm@inframs.eng.br

Nº	DATA	REV	DESCRIÇÃO


DATA:	REVISÃO:	ESCALA:	PRANCHA:
JAN/2026	00	1:500	2

PROJETO DE CALÇADAS ACESSÍVEIS

Escala 1:1.000




G H

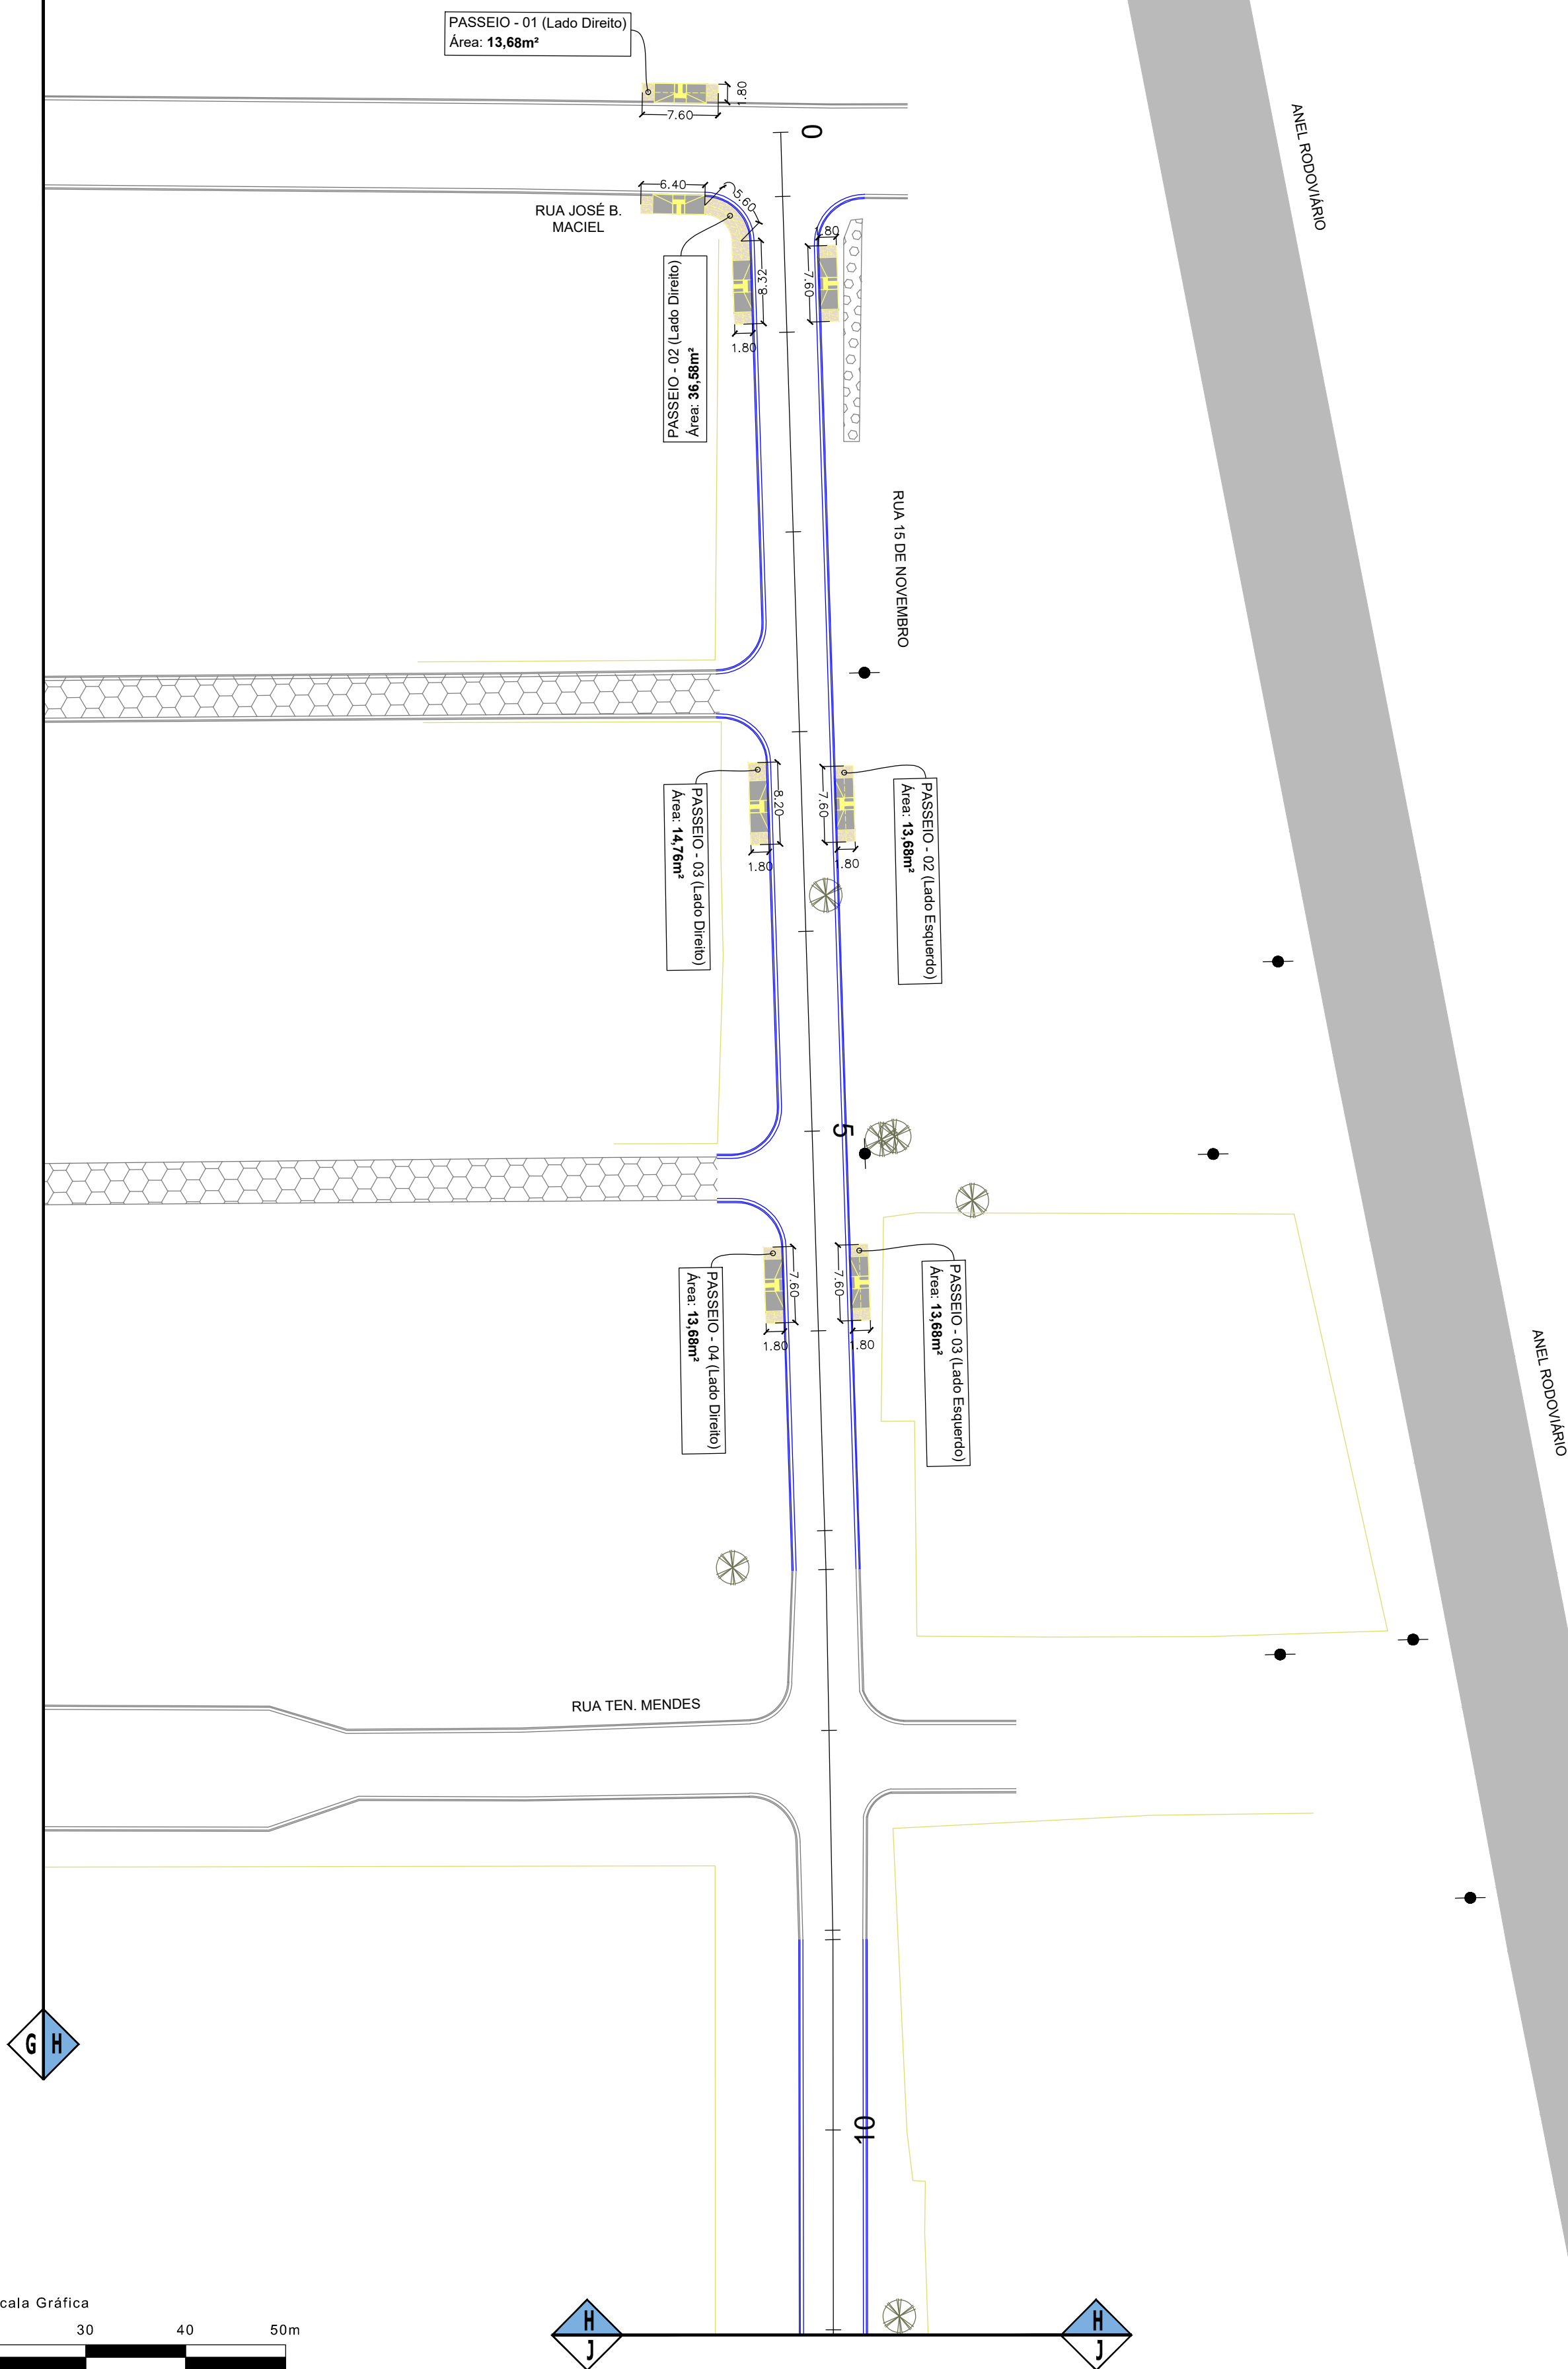

DETALHE RAMPA DE ACESSO E PASSEIO

(RAMPAS 1,20m)


Escala 1:75

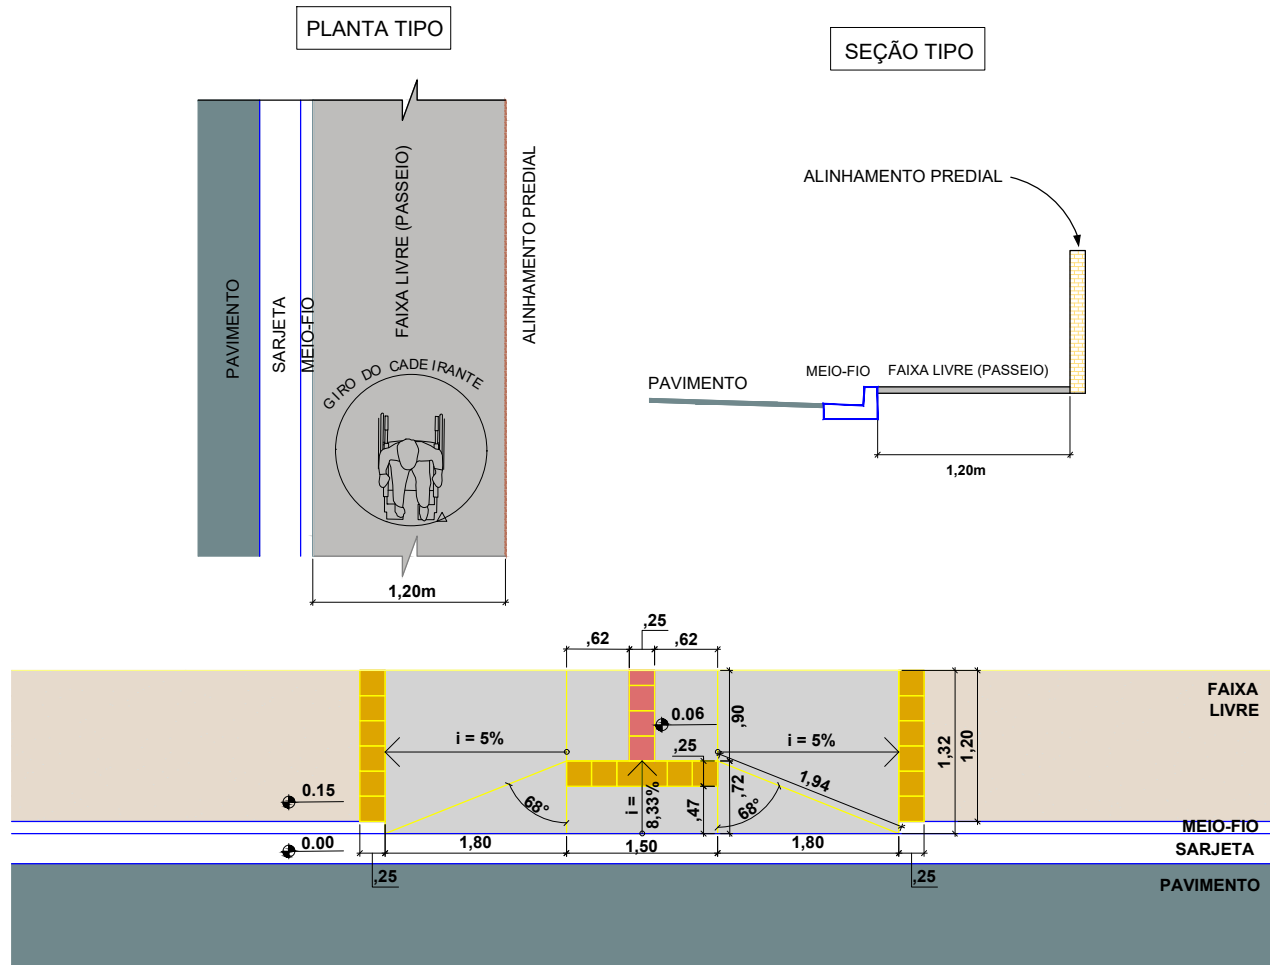

DETALHE RAMPA DE ACESSO E PASSEIO

(RAMPAS 1,80m)


Escala 1:75

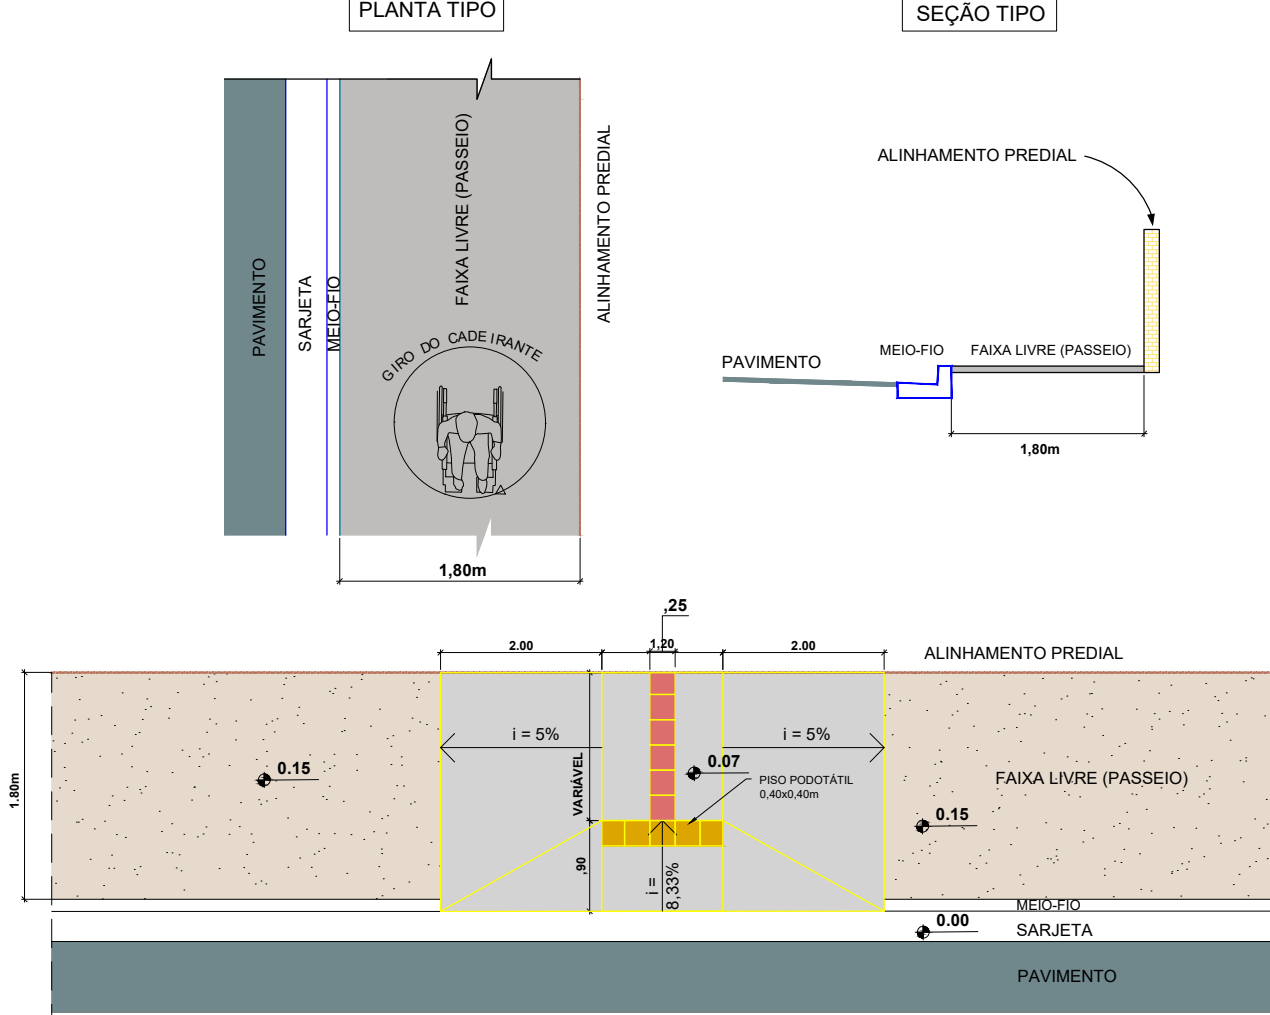

LEGENDA

- | CADASTRO | PROJETO |
|---------------------------|---------------------------------|
| ALINHAMENTO PREDIAL | MEIO-FIO |
| ALAMBRADO | TENTO |
| CERCA | PAVIMENTAÇÃO ASFÁLTICA |
| MURO | PASSEIO |
| ACESSO DE VEÍCULOS | RAMPA DE ACESSIBILIDADE - 1,20m |
| MEIO-FIO | RAMPA DE ACESSIBILIDADE - 1,80m |
| PAVIMENTO - CBUQ | |
| CALÇADA | |
| RAMPA DE ACESSIBILIDADE | |
| POSTE DE ENERGIA ELÉTRICA | |
| ÁRVORE | |

MAPA-CHAVE

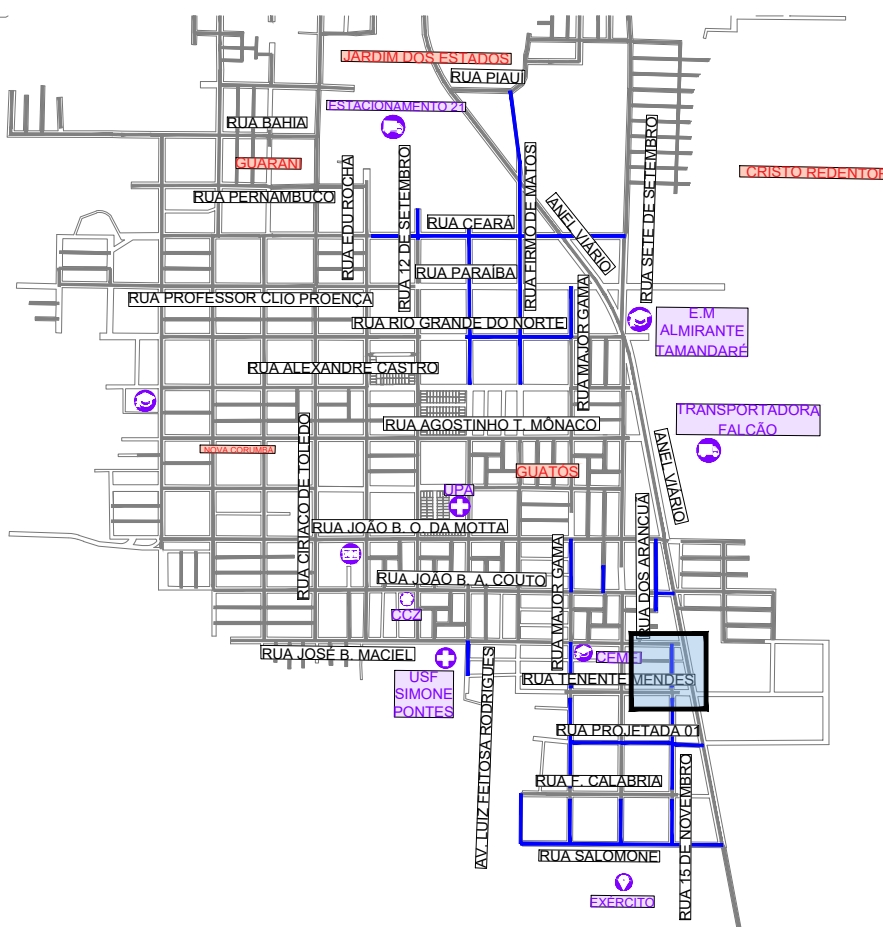

LOCAL DO PROJETO:
DIVERSAS DO BAIRRO GUATÓS - MUNICÍPIO DE CORUMBÁ/ MS

OBRA:
INFRAESTRUTURA URBANA: PAVIMENTAÇÃO ASFÁLTICA, DRENAGEM DE ÁGUAS PLUVIAIS, SINALIZAÇÃO VIÁRIA E CALÇADAS E ACESSIBILIDADES

CONTEÚDO DA PRANCHA:
PROJETO EXECUTIVO
PROJETO DE CALÇADAS ACESSÍVEIS

CONTRATANTE:



Documento assinado digitalmente
LAUZIE MICHELLE MOHAMMED XAVIER SALAZAR
DATA: 22/03/2026 20:11:15-0300
Verifique em: https://nadafor.br

FUNDAÇÃO DE DESENVOLVIMENTO URBANO E
PATRIMÔNIO HISTÓRICO DO MUNICÍPIO DE CORUMBÁ/MS
CNPJ: 58.801.112/0001-21
Avenida General Rondon, 985
Centro, Corumbá-MS, Brasil - CEP: 79.330-020
E-mail: adm@nfraeng.br

CONTRATADA:



Assinado de forma digital por MARCIO MACHADO MEDEIROS-558899
DATA: 22/03/2026 20:11:15-0300
Verifique em: https://nadafor.br

MARCIO MACHADO MEDEIROS
ENGENHEIRO CIVIL
CREA-MS: 68.051
Rua Alberto Nêder, 325 - Sala 92
Jardim dos Eudóides - CEP: 79520-326
Fone: (071) 99983-3984 - Campo Grande, MS
E-mail: adm@nfraeng.br

Nº DATA REV DESCRIÇÃO


1	JAN/2026	00	
---	----------	----	--

DATA: REVISÃO: ESCALA: PRANCHA:

JAN/2026	00	1:500	28
----------	----	-------	----

PROJETO DE CALÇADAS ACESSÍVEIS

Escala 1:1.000

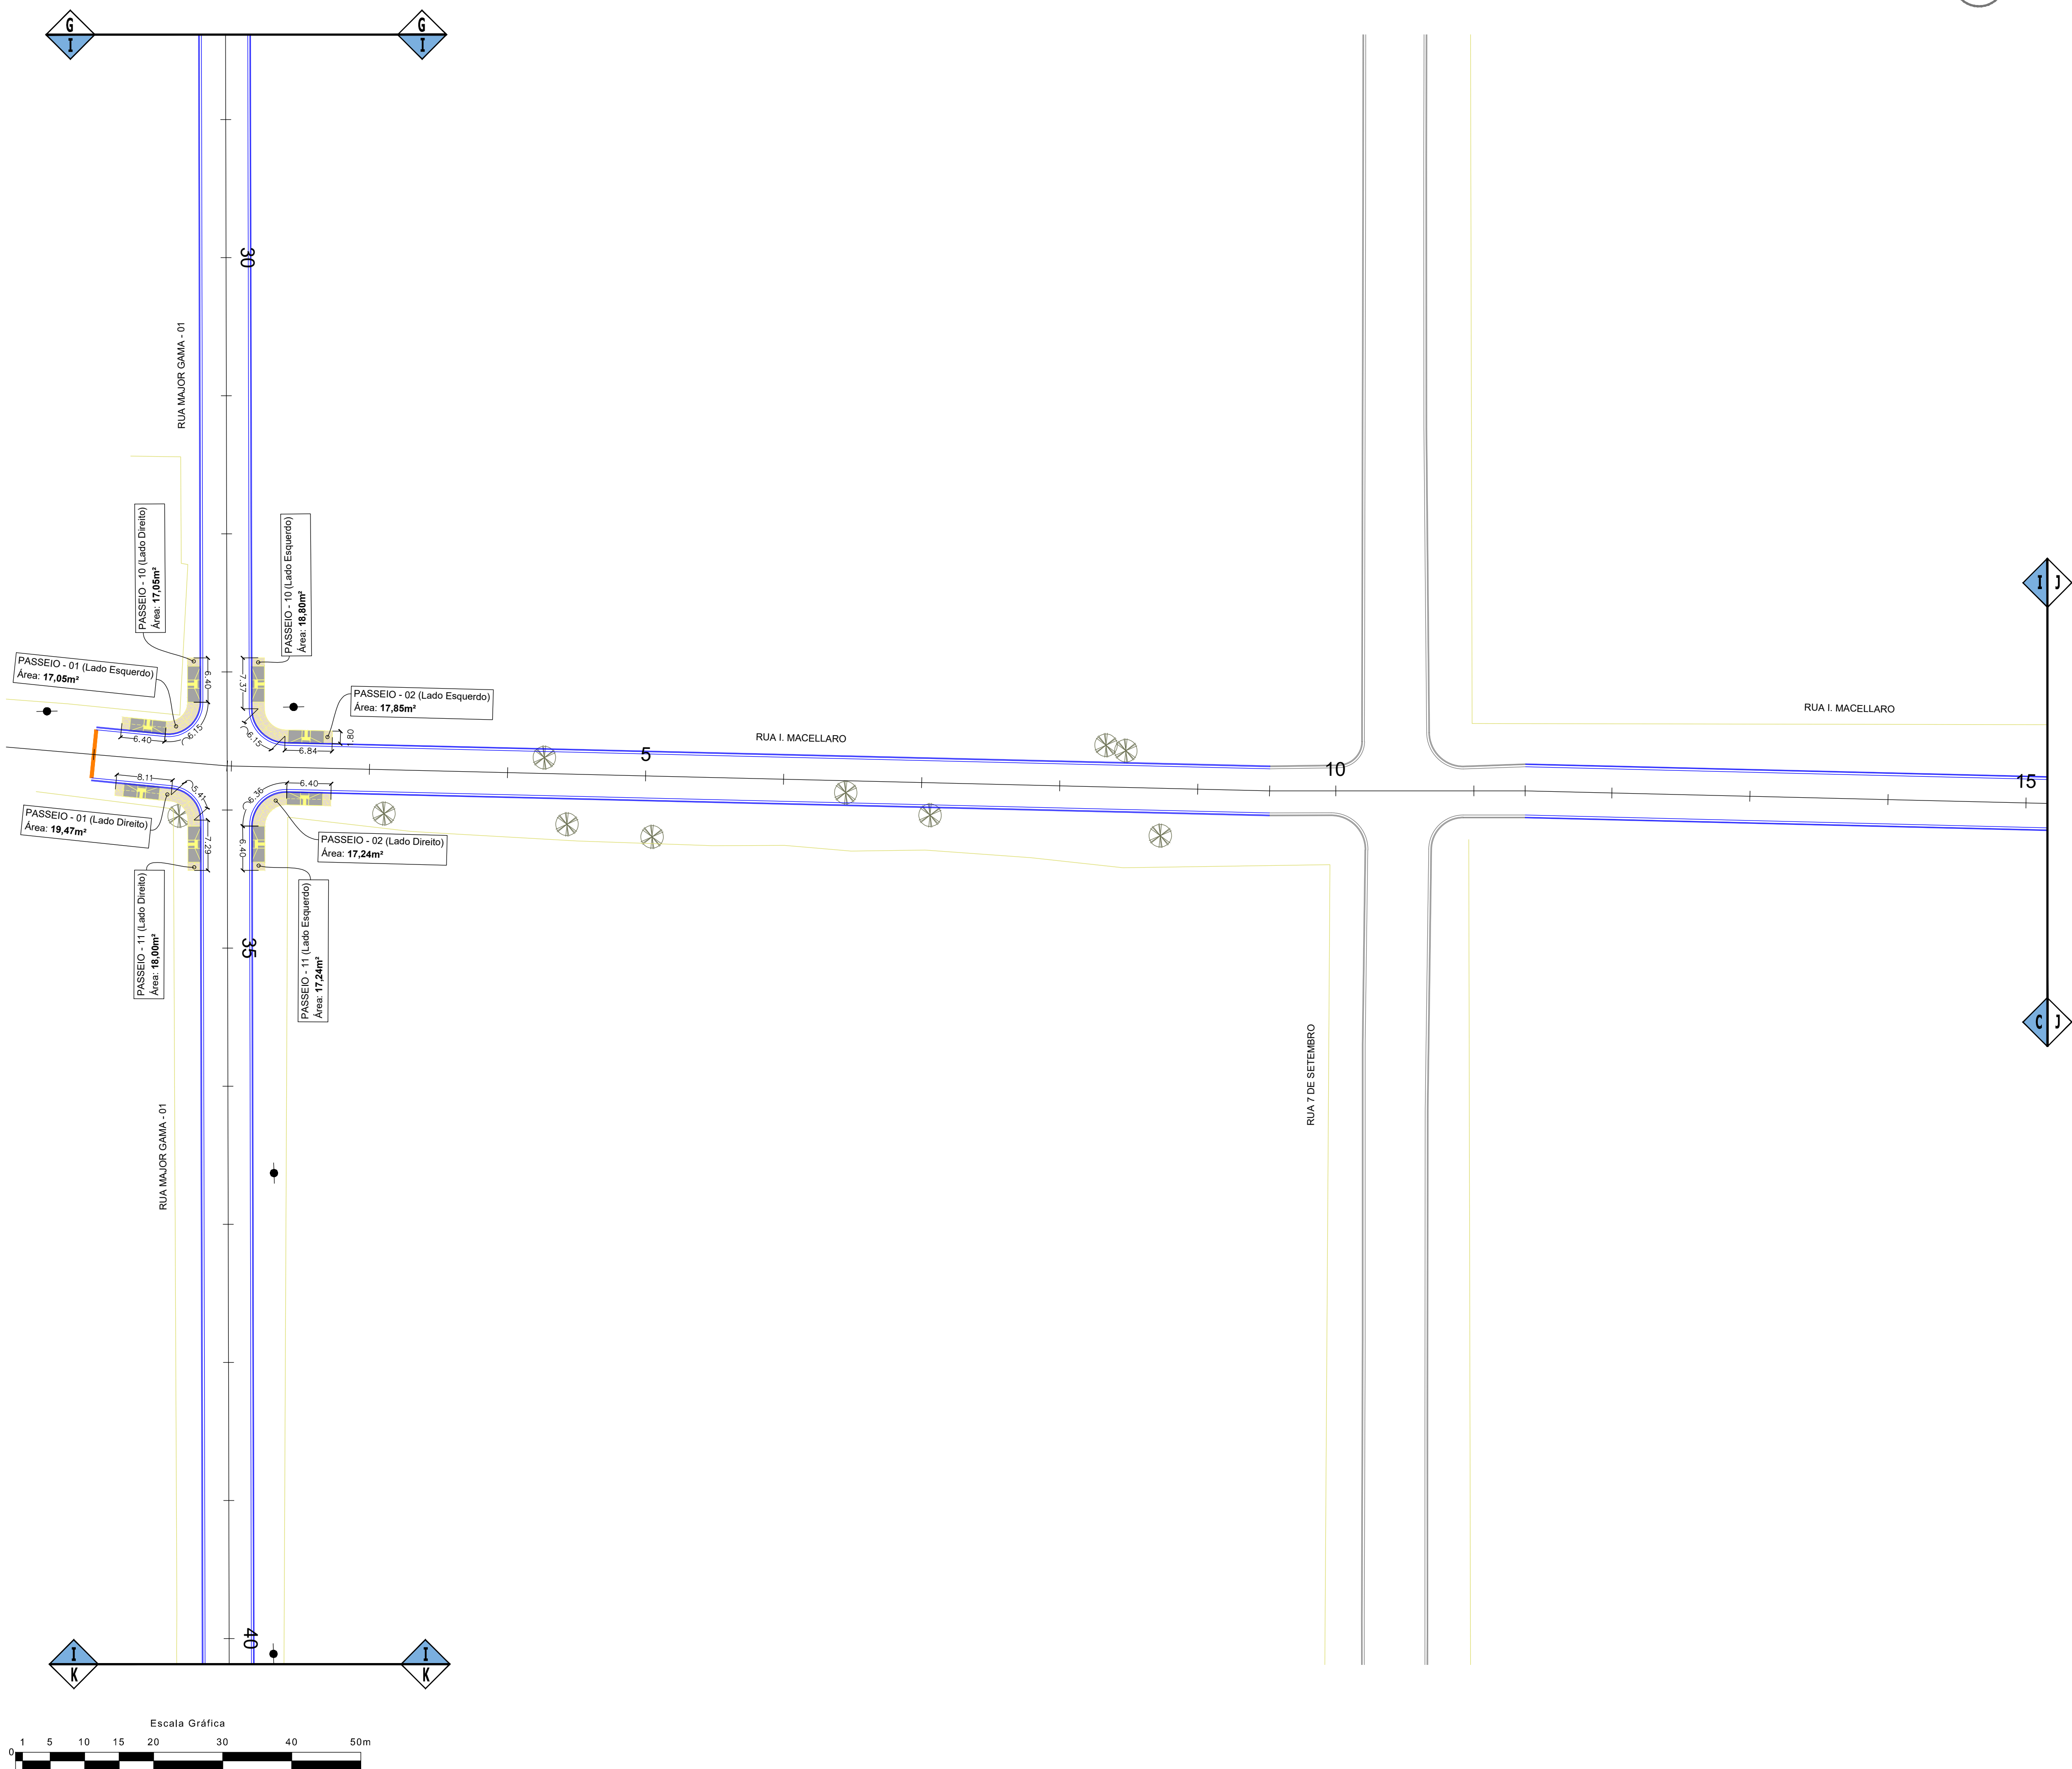


LEGENDA

- CADASTRO**

 - ALINHAMENTO PREDIAL
 - ALAMBRADO
 - CERCA
 - MURO
 - ACESSO DE VEÍCULOS
 - MEIO-FIO
 - PAVIMENTO - CBUQ
 - CALÇADA
 - RAMPA DE ACESSIBILIDADE
 - POSTE DE ENERGIA ELÉTRICA
 - ÁRVORE
- PROJETO**

 - MEIO-FIO
 - TENTO
 - PAVIMENTAÇÃO ASFÁLTICA
 - PASSEIO
 - RAMPA DE ACESSIBILIDADE - 1,20m
 - RAMPA DE ACESSIBILIDADE - 1,80m


MAPA-CHAVE

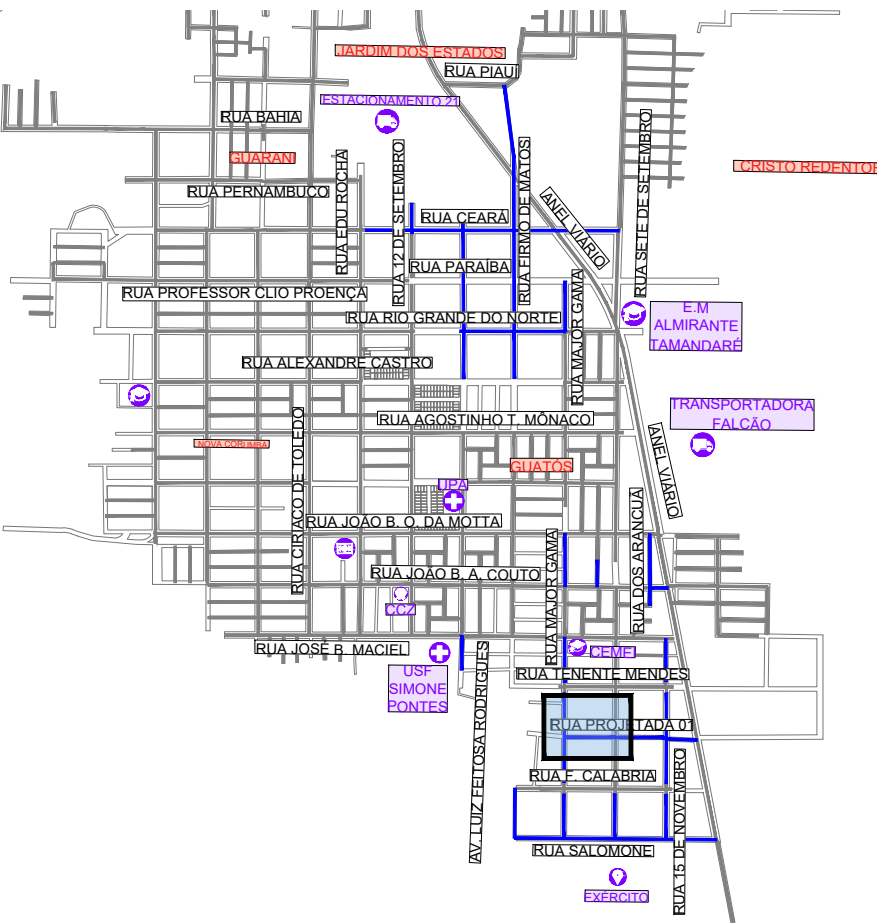

DETALHE RAMPA DE ACESSO E PASSEIO

(RAMPAS 1,80m)

Escala 1:75

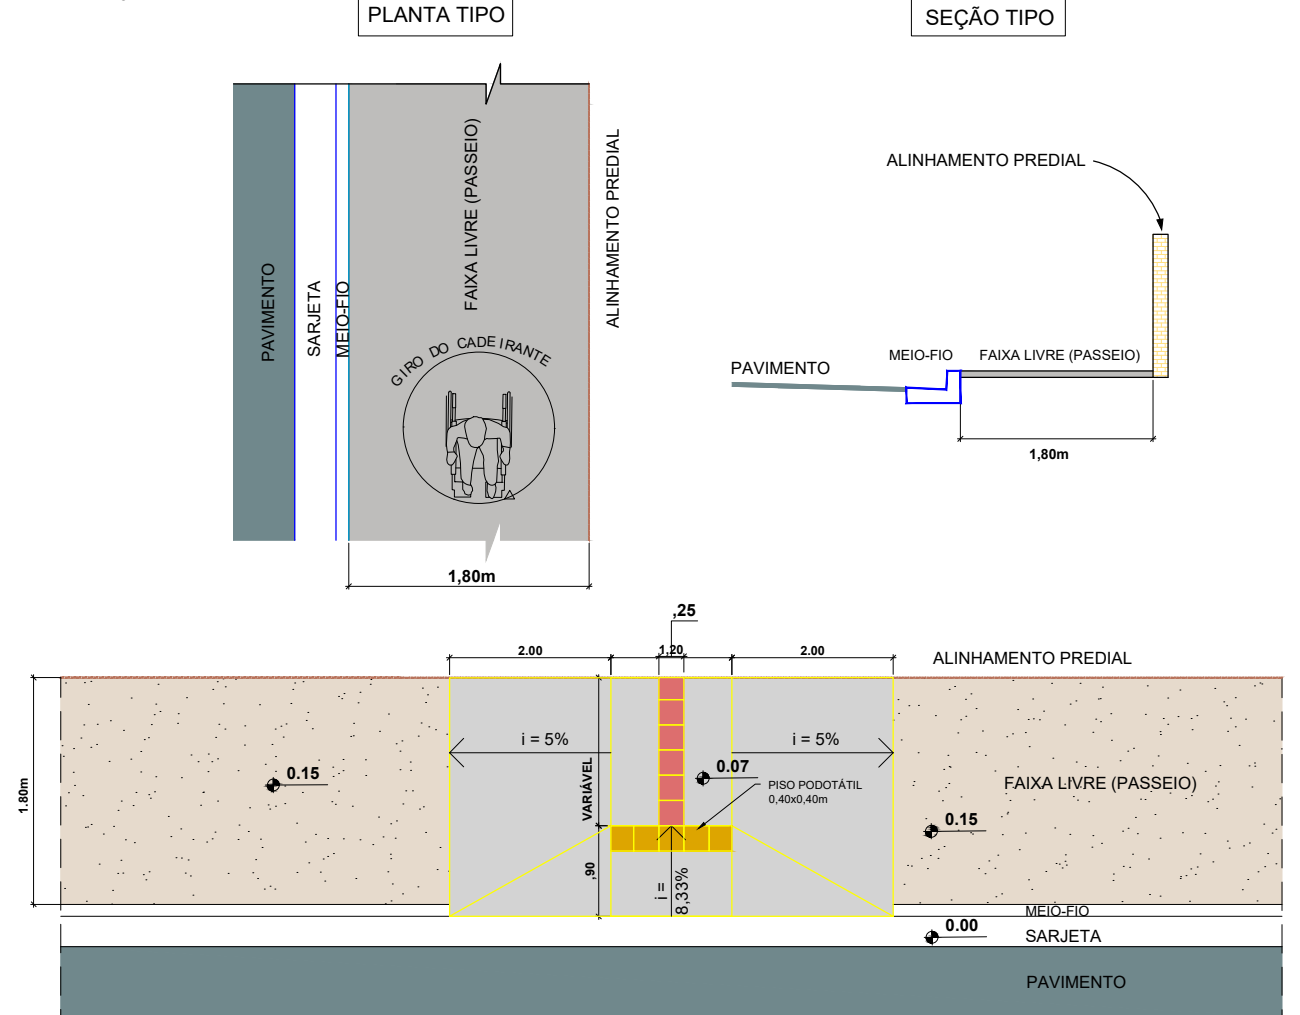

LOCAL DO PROJETO:

DIVERSAS DO BAIRRO GUATÓS - MUNICÍPIO DE CORUMBÁ/ MS

OBRA:

INFRAESTRUTURA URBANA: PAVIMENTAÇÃO ASFÁLTICA, DRENAGEM DE ÁGUAS PLUVIAIS, SINALIZAÇÃO VIÁRIA E CALÇADAS E ACESSIBILIDADES

CONTEÚDO DA PRANCHA:

PROJETO EXECUTIVO

PROJETO DE CALÇADAS ACESSÍVEIS

CONTRATANTE:

CORUMBÁ FUPHAN

Documento assinado digitalmente:
LAURIZ NICOLE MONTEIRO WINTER SALAZAR
Data: 22/03/2026, 09:11:15-0300
Verifique em: <https://validar.br.gov.br/>

FUNDAÇÃO DE DESENVOLVIMENTO URBANO E PATRIMÔNIO HISTÓRICO DO MUNICÍPIO DE CORUMBÁ/MS
CNPJ: 58.801.112/0001-21
Avenida General Rondon, 985
Centro, Corumbá-MS, Brasil - CEP: 79.330-020

CONTRATADA:

INFRAMS ENGENHARIA

MARCIO MACHADO MEDEIROS: 5588990
5889905104
Assinado de forma digital por MARCIO MACHADO MEDEIROS: 5588990
Dados: 2026.03.24 17:38:33 -04'00'


MARCIO MACHADO MEDEIROS
ENGENHEIRO CIVIL
CREA-MS: 68.051
Rua Alberto Nider, 328 - Sala 92
Jardim dos Eucaliptos - CEP: 79020-336
Fone: (071) 99983-3984 - Campo Grande, MS
E-mail: adm@inframs.eng.br

Nº	DATA	REV	DESCRIÇÃO

DATA:	REVISÃO:	ESCALA:	PRANCHA:
JAN/2026	00	1:500	29


PROJETO DE CALÇADAS ACESSÍVEIS

Escala 1:1.000

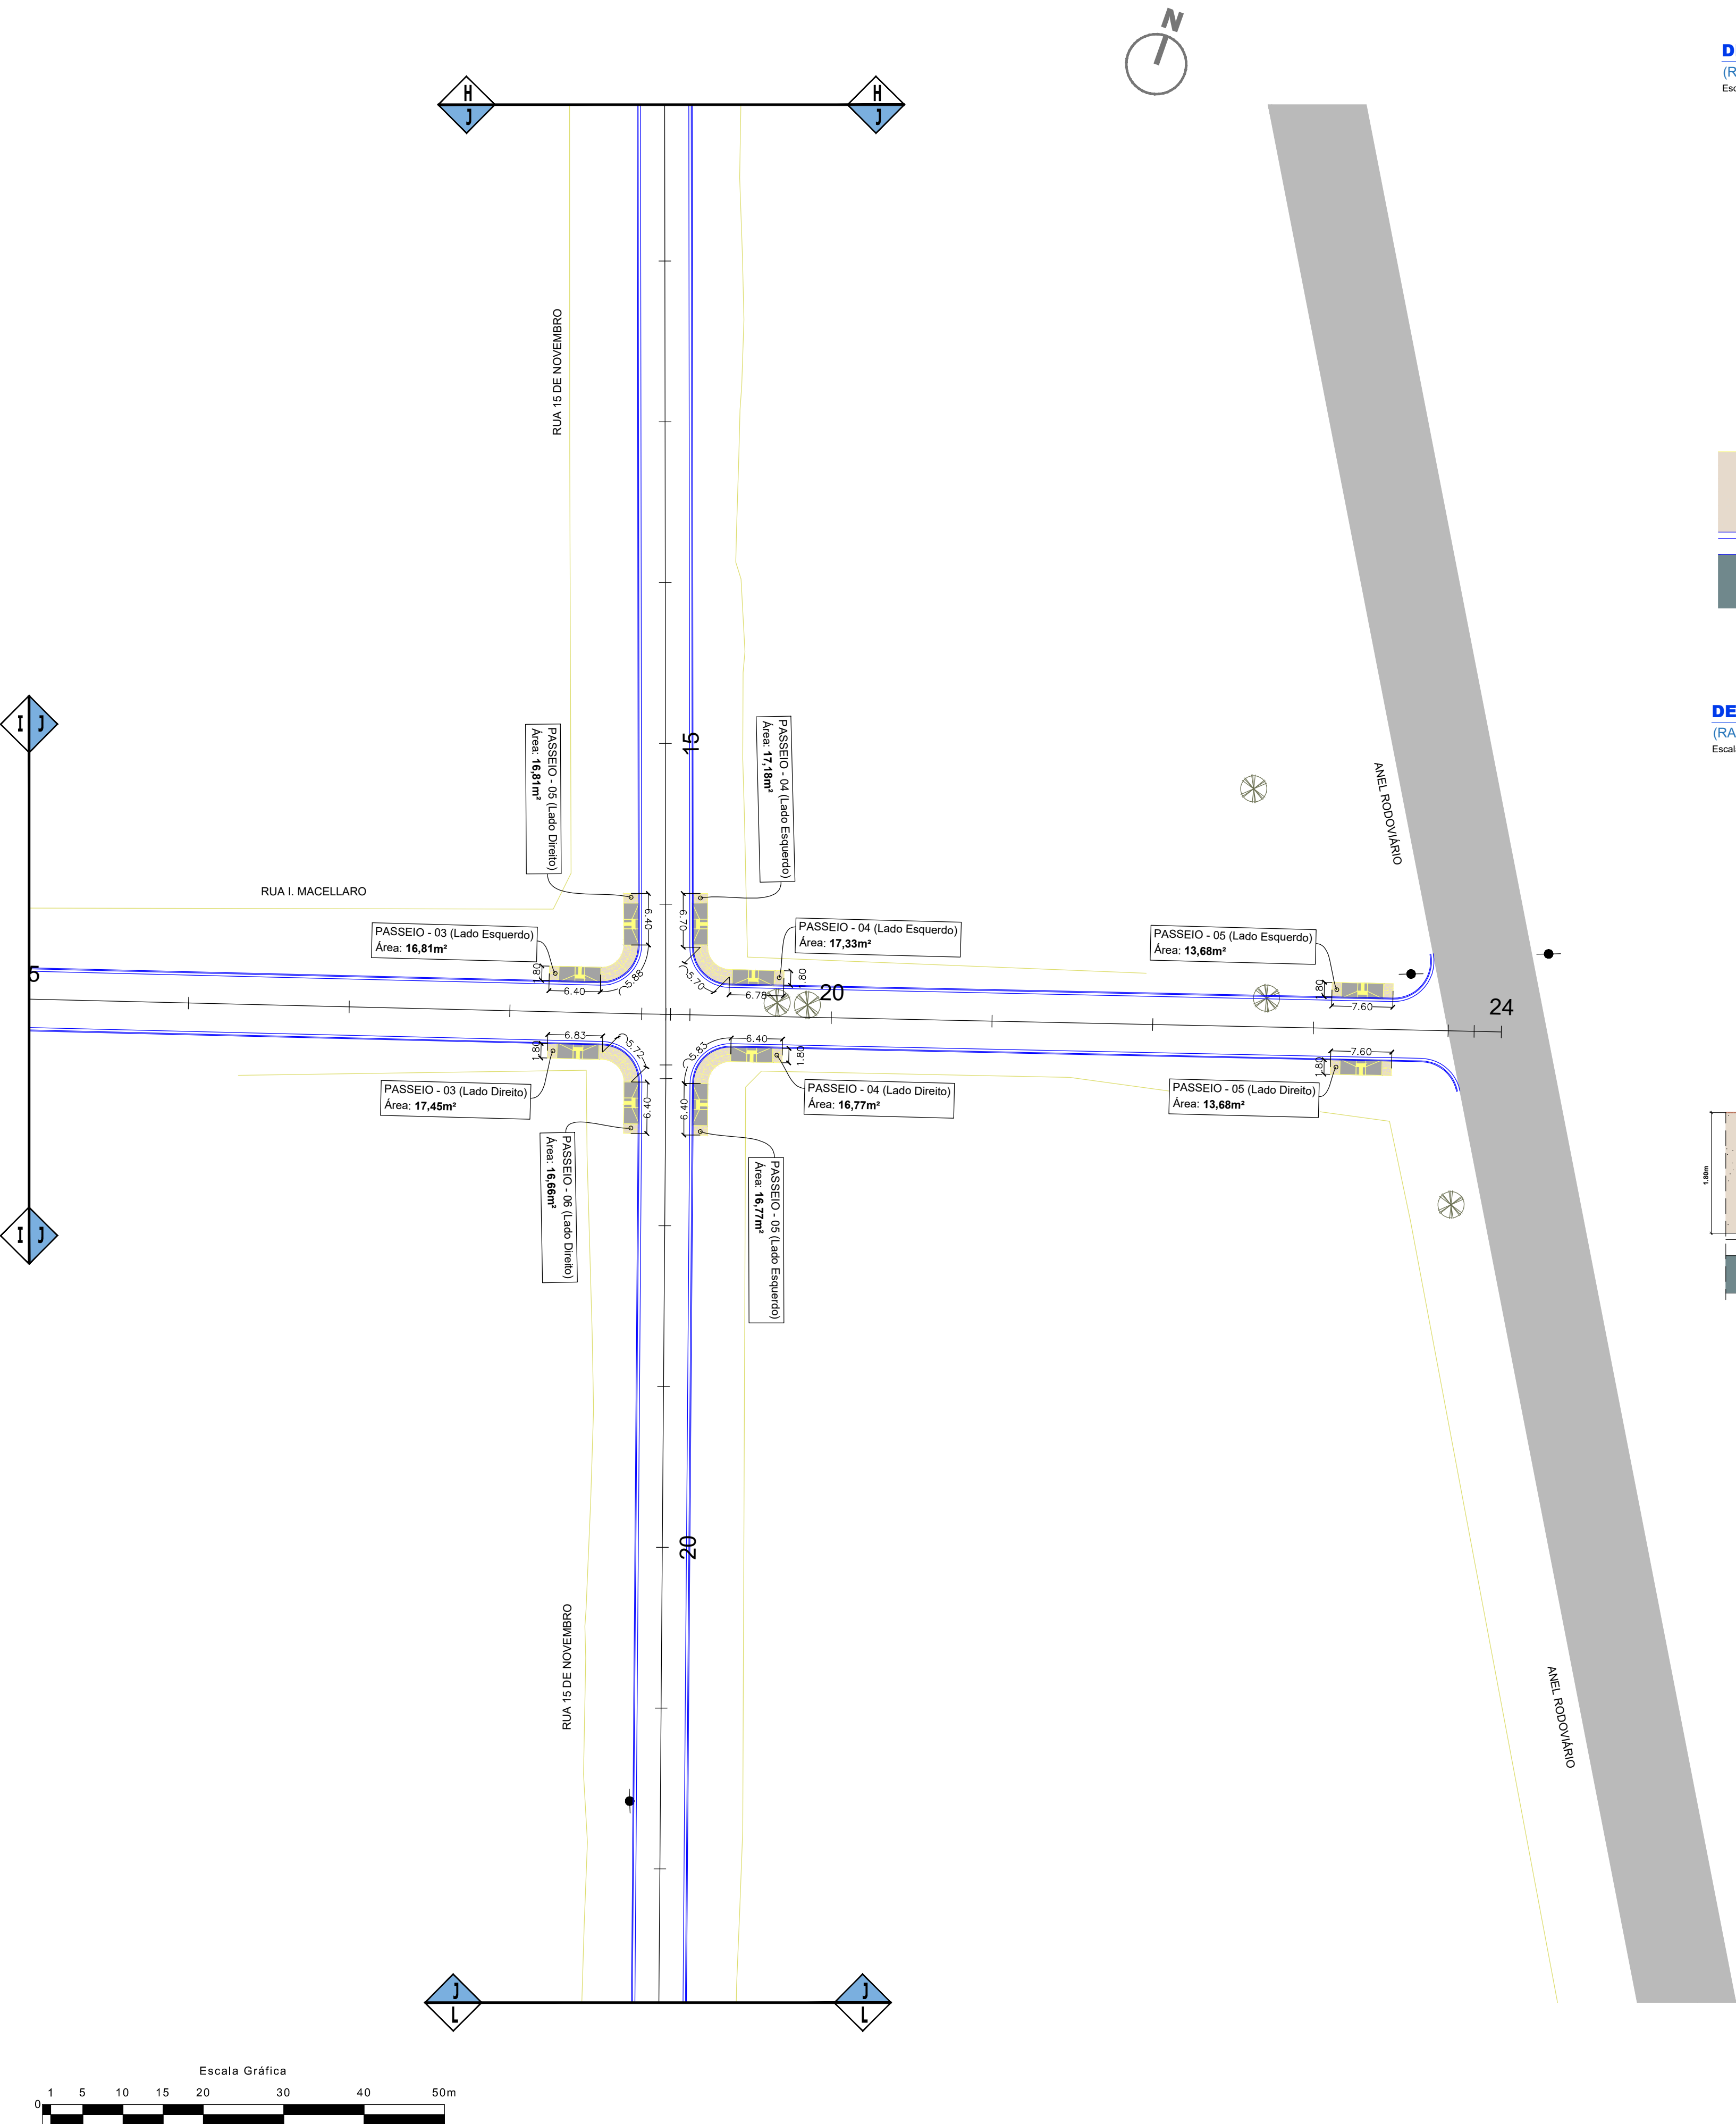


DETALHE RAMPA DE ACESSO E PASSEIO

(RAMPAS 1,20m)
Escala 1:75

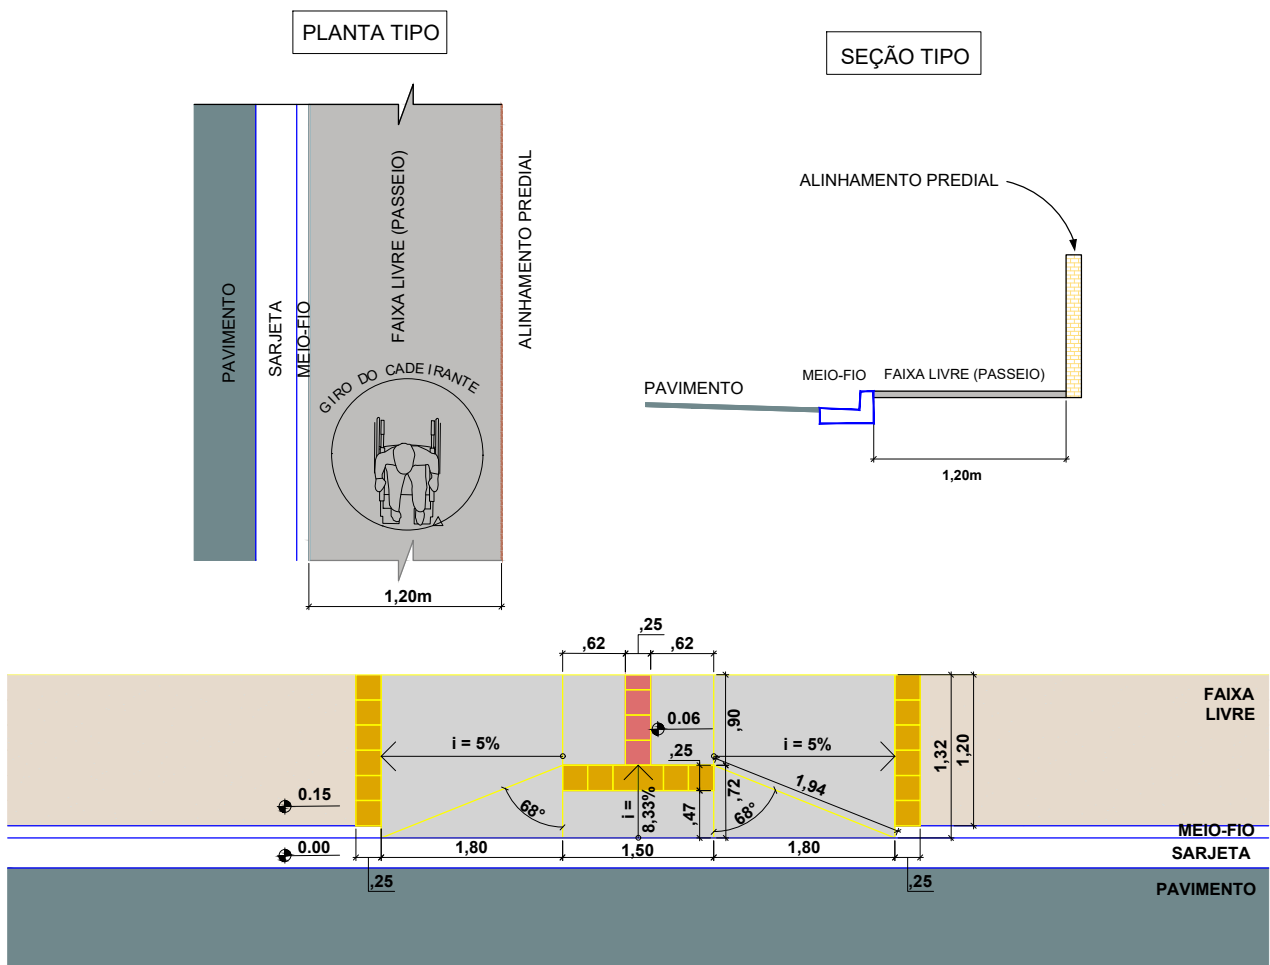

DETALHE RAMPA DE ACESSO E PASSEIO

(RAMPAS 1,80m)
Escala 1:75

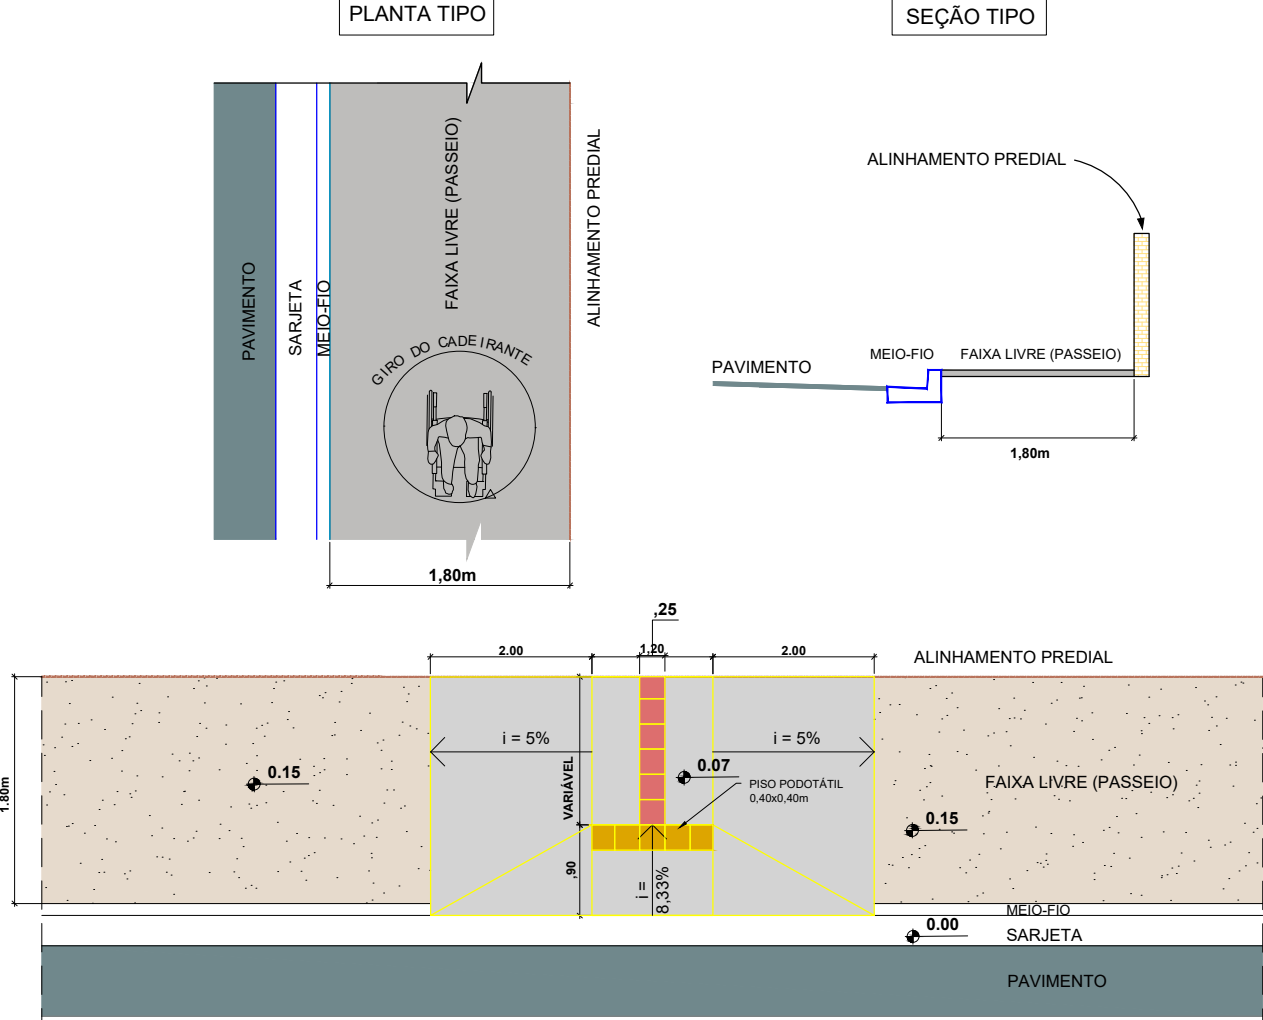


LEGENDA

- CADASTRO**

 - ALINHAMENTO PREDIAL
 - ALAMBRADO
 - CERCA
 - MURO
 - ACESSO DE VEÍCULOS
 - MEIO-FIO
 - PAVIMENTO - CBUQ
 - CALÇADA
 - RAMPA DE ACESSIBILIDADE
 - POSTE DE ENERGIA ELÉTRICA
 - ÁRVORE
- PROJETO**


 - MEIO-FIO
 - TENTO
 - PAVIMENTAÇÃO ASFÁLTICA
 - PASSEIO
 - RAMPA DE ACESSIBILIDADE - 1,20m
 - RAMPA DE ACESSIBILIDADE - 1,80m

MAPA-CHAVE

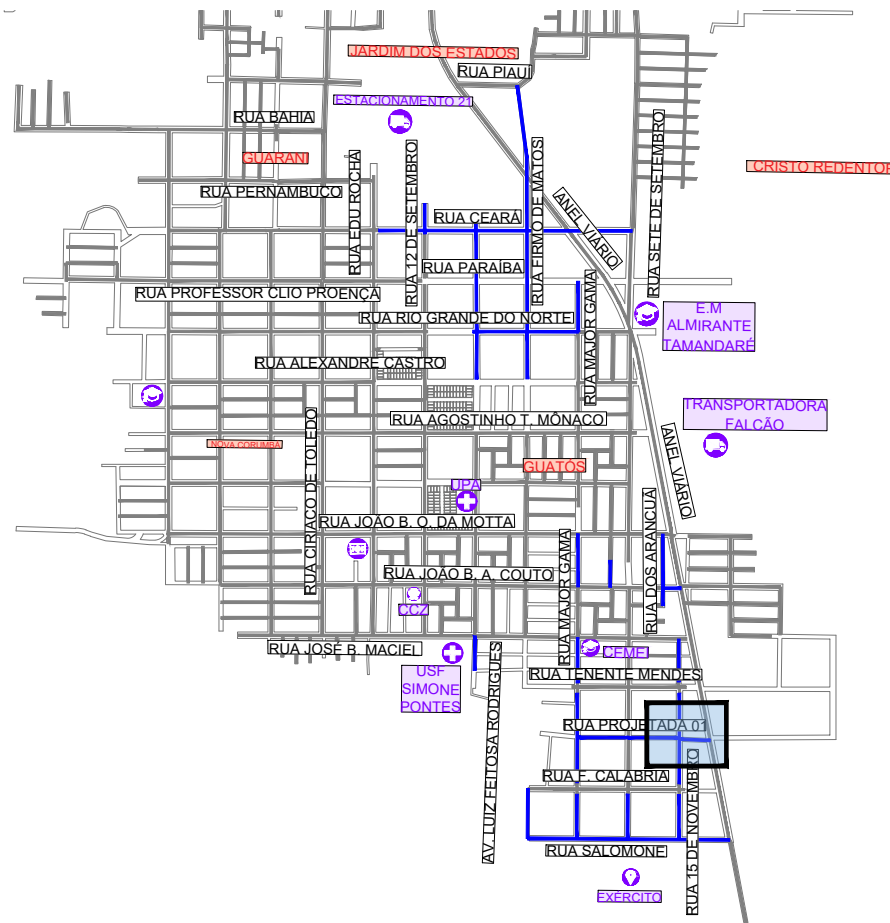


DETALHE RAMPA DE ACESSO E PASSEIO

(RAMPAS 1,80m)
Escala 1:75

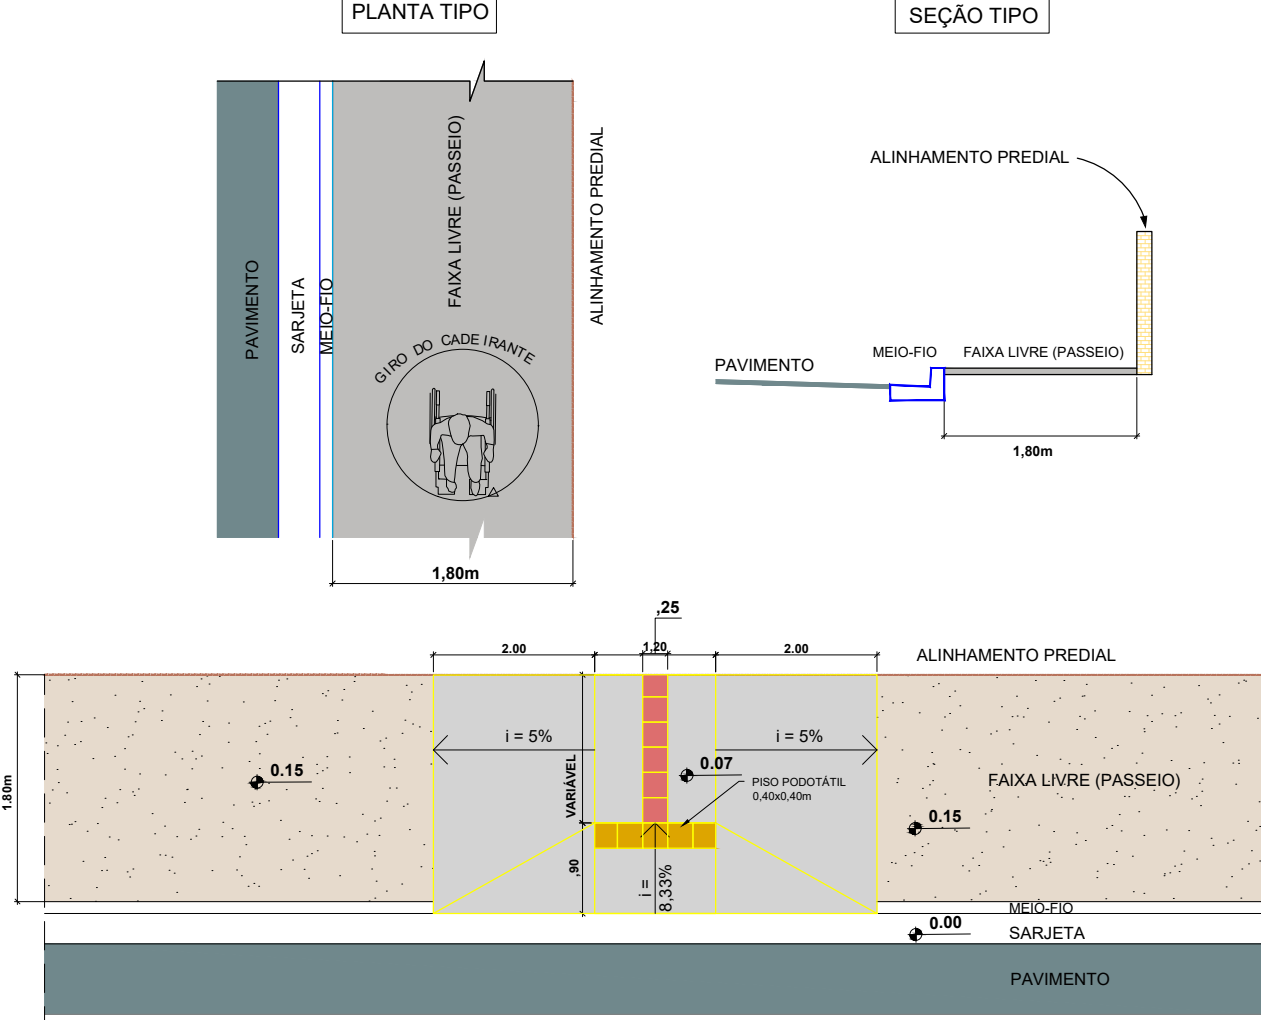

LOCAL DO PROJETO: DIVERSAS DO BAIRRO GUATÓS - MUNICÍPIO DE CORUMBÁ/ MS			
OBRA: INFRAESTRUTURA URBANA: PAVIMENTAÇÃO ASFÁLTICA, DRENAGEM DE ÁGUAS PLUVIAIS, SINALIZAÇÃO VIÁRIA E CALÇADAS E ACESSIBILIDADES			
CONTEÚDO DA PRANCHA: PROJETO EXECUTIVO PROJETO DE CALÇADAS ACESSÍVEIS			
CONTRATANTE: FUNDAÇÃO DE DESENVOLVIMENTO URBANO E PATRIMÔNIO HISTÓRICO DO MUNICÍPIO DE CORUMBÁ/MS Avenida General Rondon, 985 Centro, Corumbá-MS, Brasil - CEP: 79.330-020		CONTRATADA: MARCIO MACHADO MEDEIROS Assinado de forma digital por MARCIO MACHADO MEDEIROS:55889905104 Data: 27/03/2026 20:13:41 -0100 Verifique em: https://brasil.gov.br/	
Nº DATA REV DESCRIÇÃO		DATA: JAN/2026 REVISÃO: 00 ESCALA: 1:500 PRANCHA: 30	

Escala 1:1.000

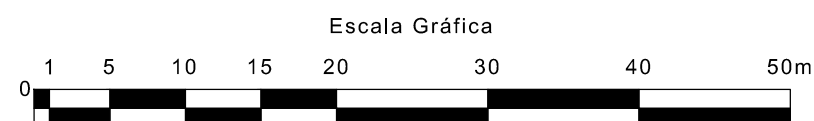


LEGENDA		PROJETO
ALINHAMENTO PREDIAL		MEIO-FIO
ALAMBRADO		TENTO
CERCA		PAVIMENTAÇÃO ASFÁLTICA
MURO		PASSEIO
ACESSO DE VEÍCULOS		RAMPA DE ACESSIBILIDADE - 1,20m
MEIO-FIO		RAMPA DE ACESSIBILIDADE - 1,80m
PAVIMENTO - CBUQ		
CALÇADA		
RAMPA DE ACESSIBILIDADE		
POSTE DE ENERGIA ELÉTRICA		
ÁRVORE		

[illegible][illegible]

DATA:	REVISÃO:	ESCALA:	PRANCHAS:
JAN/2026	00	1:500	3

Escala 1:1.000

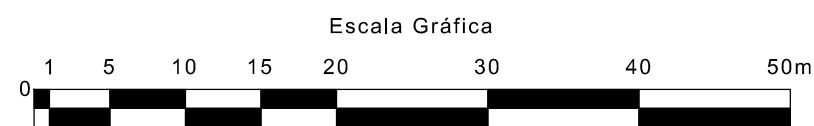


CAADASTRO		PROJETO
ALINHAMENTO PREDIAL		MEIO-FIO
ALAMBRADO		TENTO
CERCA		PAVIMENTAÇÃO ASFÁLTICA
MURO		PASSEIO
ACESSO DE VEÍCULOS		RAMPA DE ACESSIBILIDADE - 1,20m
MEIO-FIO		RAMPA DE ACESSIBILIDADE - 1,80m
PAVIMENTO - CBUQ		
CALÇADA		
RAMPA DE ACESSIBILIDADE		
POSTE DE ENERGIA ELÉTRICA		
ÁRVORE		

[illegible]

(RAMPAS 1,80m)


Escala 1:75

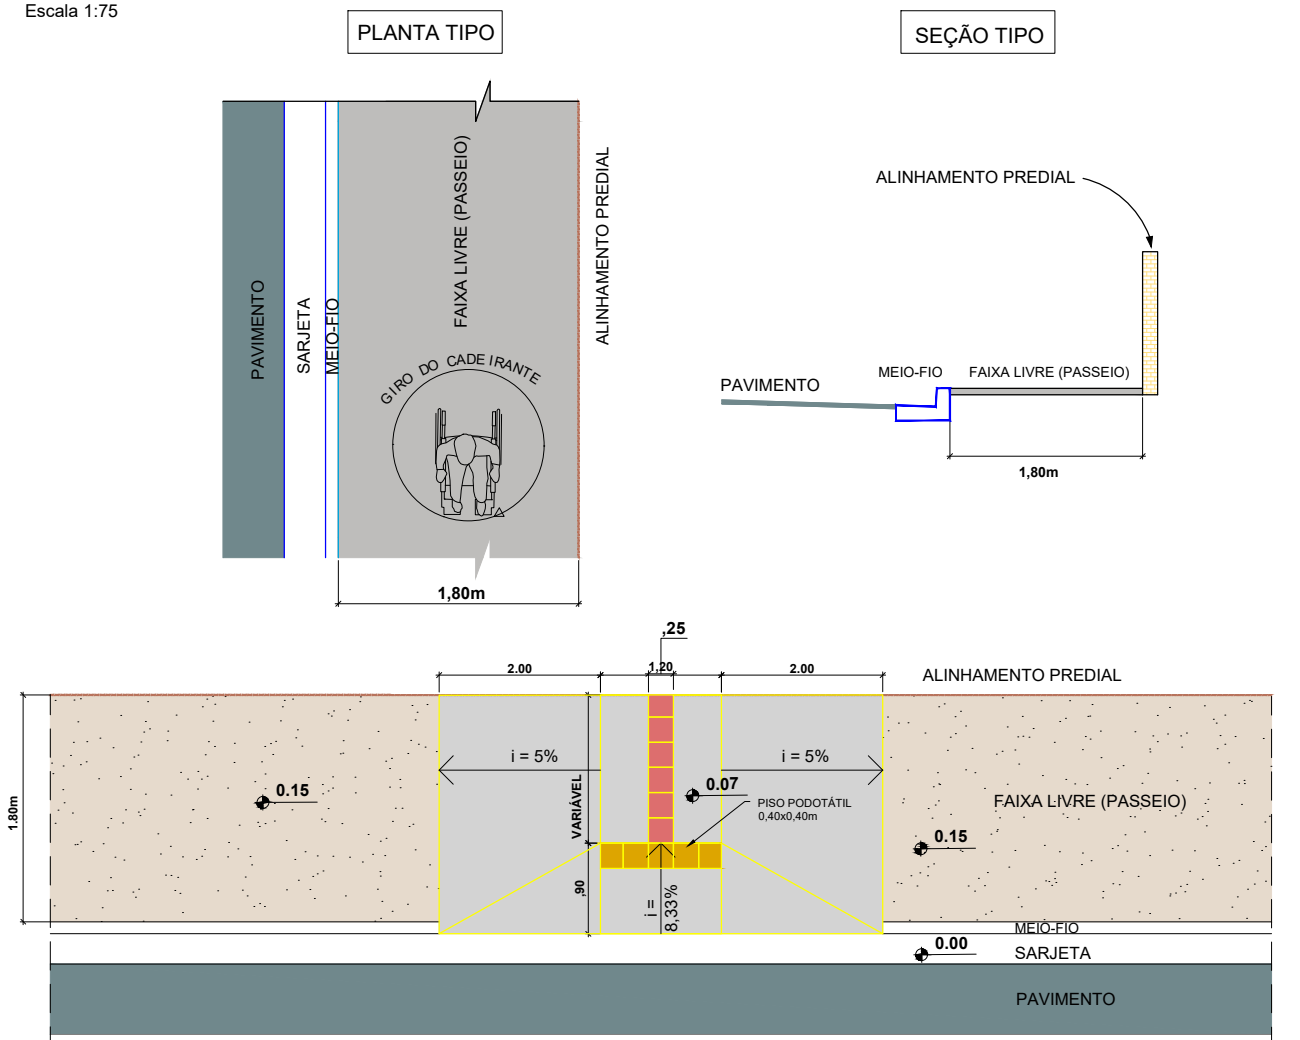

CONTEÚDO DA PRANCHA: PROJETO EXECUTIVO
PROJETO DE CALÇADAS ACESSÍVEIS

DATA:	REVISÃO:	ESCALA:	PRANCHA:
JAN/2026	00	1:500	3

Escala 1:1.000

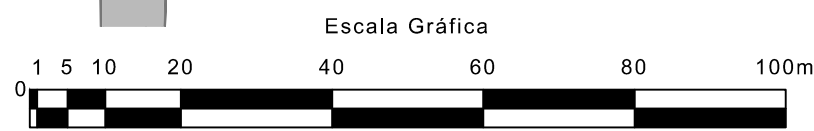

CADASTRO	PROJETO
MEIO-FIO	MEIO-FIO
PAVIMENTO - CBUQ	TENTO
TALUDE	FAIXA DUPLA CONTÍNUA
	FAIXA TRACEJADA
	FAIXA DE RETENÇÃO
FAIXA	PARADA OBRIGATORIA
←	SENTIDO DE CIRCULAÇÃO DA VIA
↩	VIRE À DIREITA
↪	VIRE À ESQUERDA
	ZEBRADO
•	PLACA DE IDENTIFICAÇÃO DE RUA
	PAVIMENTAÇÃO EM EXECUÇÃO
	PAVIMENTAÇÃO PREVISTA EM OUTRO PLEITO

[illegible]


Diagrama de uma placa de rua em aço galvanizado com duas placas azuis de 20 cm de altura e 45 cm de largura. As placas contêm o texto "RUA" e "CEP: 00.000-000". A placa é fixada a uma coluna metálica por dois pontos de fixação. O diagrama também indica o passeio e o pavimento asfáltico.

Documento assinado digitalmente
gov.br
MARIANA RICCO ARGUELLO ORTIZ
Data: 05/04/2026 09:23:21-0300
Verifique em https://validar.it.gov.br

DATA:	REVISÃO:	ESCALA:	PRAN
JAN/2026	00	1:1.000	

33

Escala 1:1.000

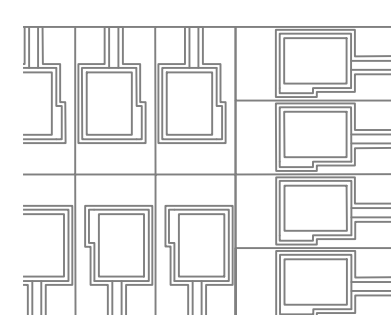

CADASTRO

	MEIO-FIO
	TENTO
	FAIXA DUPLA CONTÍNUA
	FAIXA TRACEJADA
	FAIXA DE RETENÇÃO
	PARADA OBRIGATÓRIA
	SENTIDO DE CIRCULAÇÃO DA
	VIRE À DIREITA
	VIRE À ESQUERDA
	ZEBRA
	PLACA DE IDENTIFICAÇÃO DE

— PAVIMENTAÇÃO EM EXECUÇÃO
— PAVIMENTAÇÃO PREVISTA EM OUTRO PLEITO

[illegible]

PLACA ESMALTADA

RUA
CEP: 00.000-000

20 CM

45 CM

COLUNA METÁLICA EM AÇO GALVANIZADO A FOGO, CONFORME NBR 6323, COM DIÂMETRO EXTERNO DE 50,8 MM (2"), ESPESURA DE PAREDE DE 3,0 MM E COMPRIMENTO TOTAL DE 3.500 MM, CONTENDO FURAÇÃO DESTINADA A FIXAÇÃO DE PLACA.

PASSEIO

PAVIMENTO ASFÁLTICO

gov.br

Documento assinado digitalmente
MARIANA RICCO ARGUELLO ORTIZ
Data: 05/04/2026 09:44:44 -0300
Verifique em <https://validar.itl.gov.br>

CONTRATANTE:	CONTRATADA:
--------------	-------------

MARCIO MACHADO MEDEIROS
ENGENHEIRO CIVIL
CREA-MS: 68.051
Rua Alberto Neder, 328 - Sala 92
Jardim dos Estados - CEP 79020-336
Fone (67) 99983-3884 - Campo Grande, MS
E-mail: arq@infocma.eng.br


DATA:	REVISÃO:	ESCALA:	PRANCHA:
-------	----------	---------	----------

DATA:	REVISÃO:	ESCALA:	PRANCHAS:
JAN/2026	00	1:1.000	3

34

PROJETO DE SINALIZAÇÃO


Escala 1:1.000

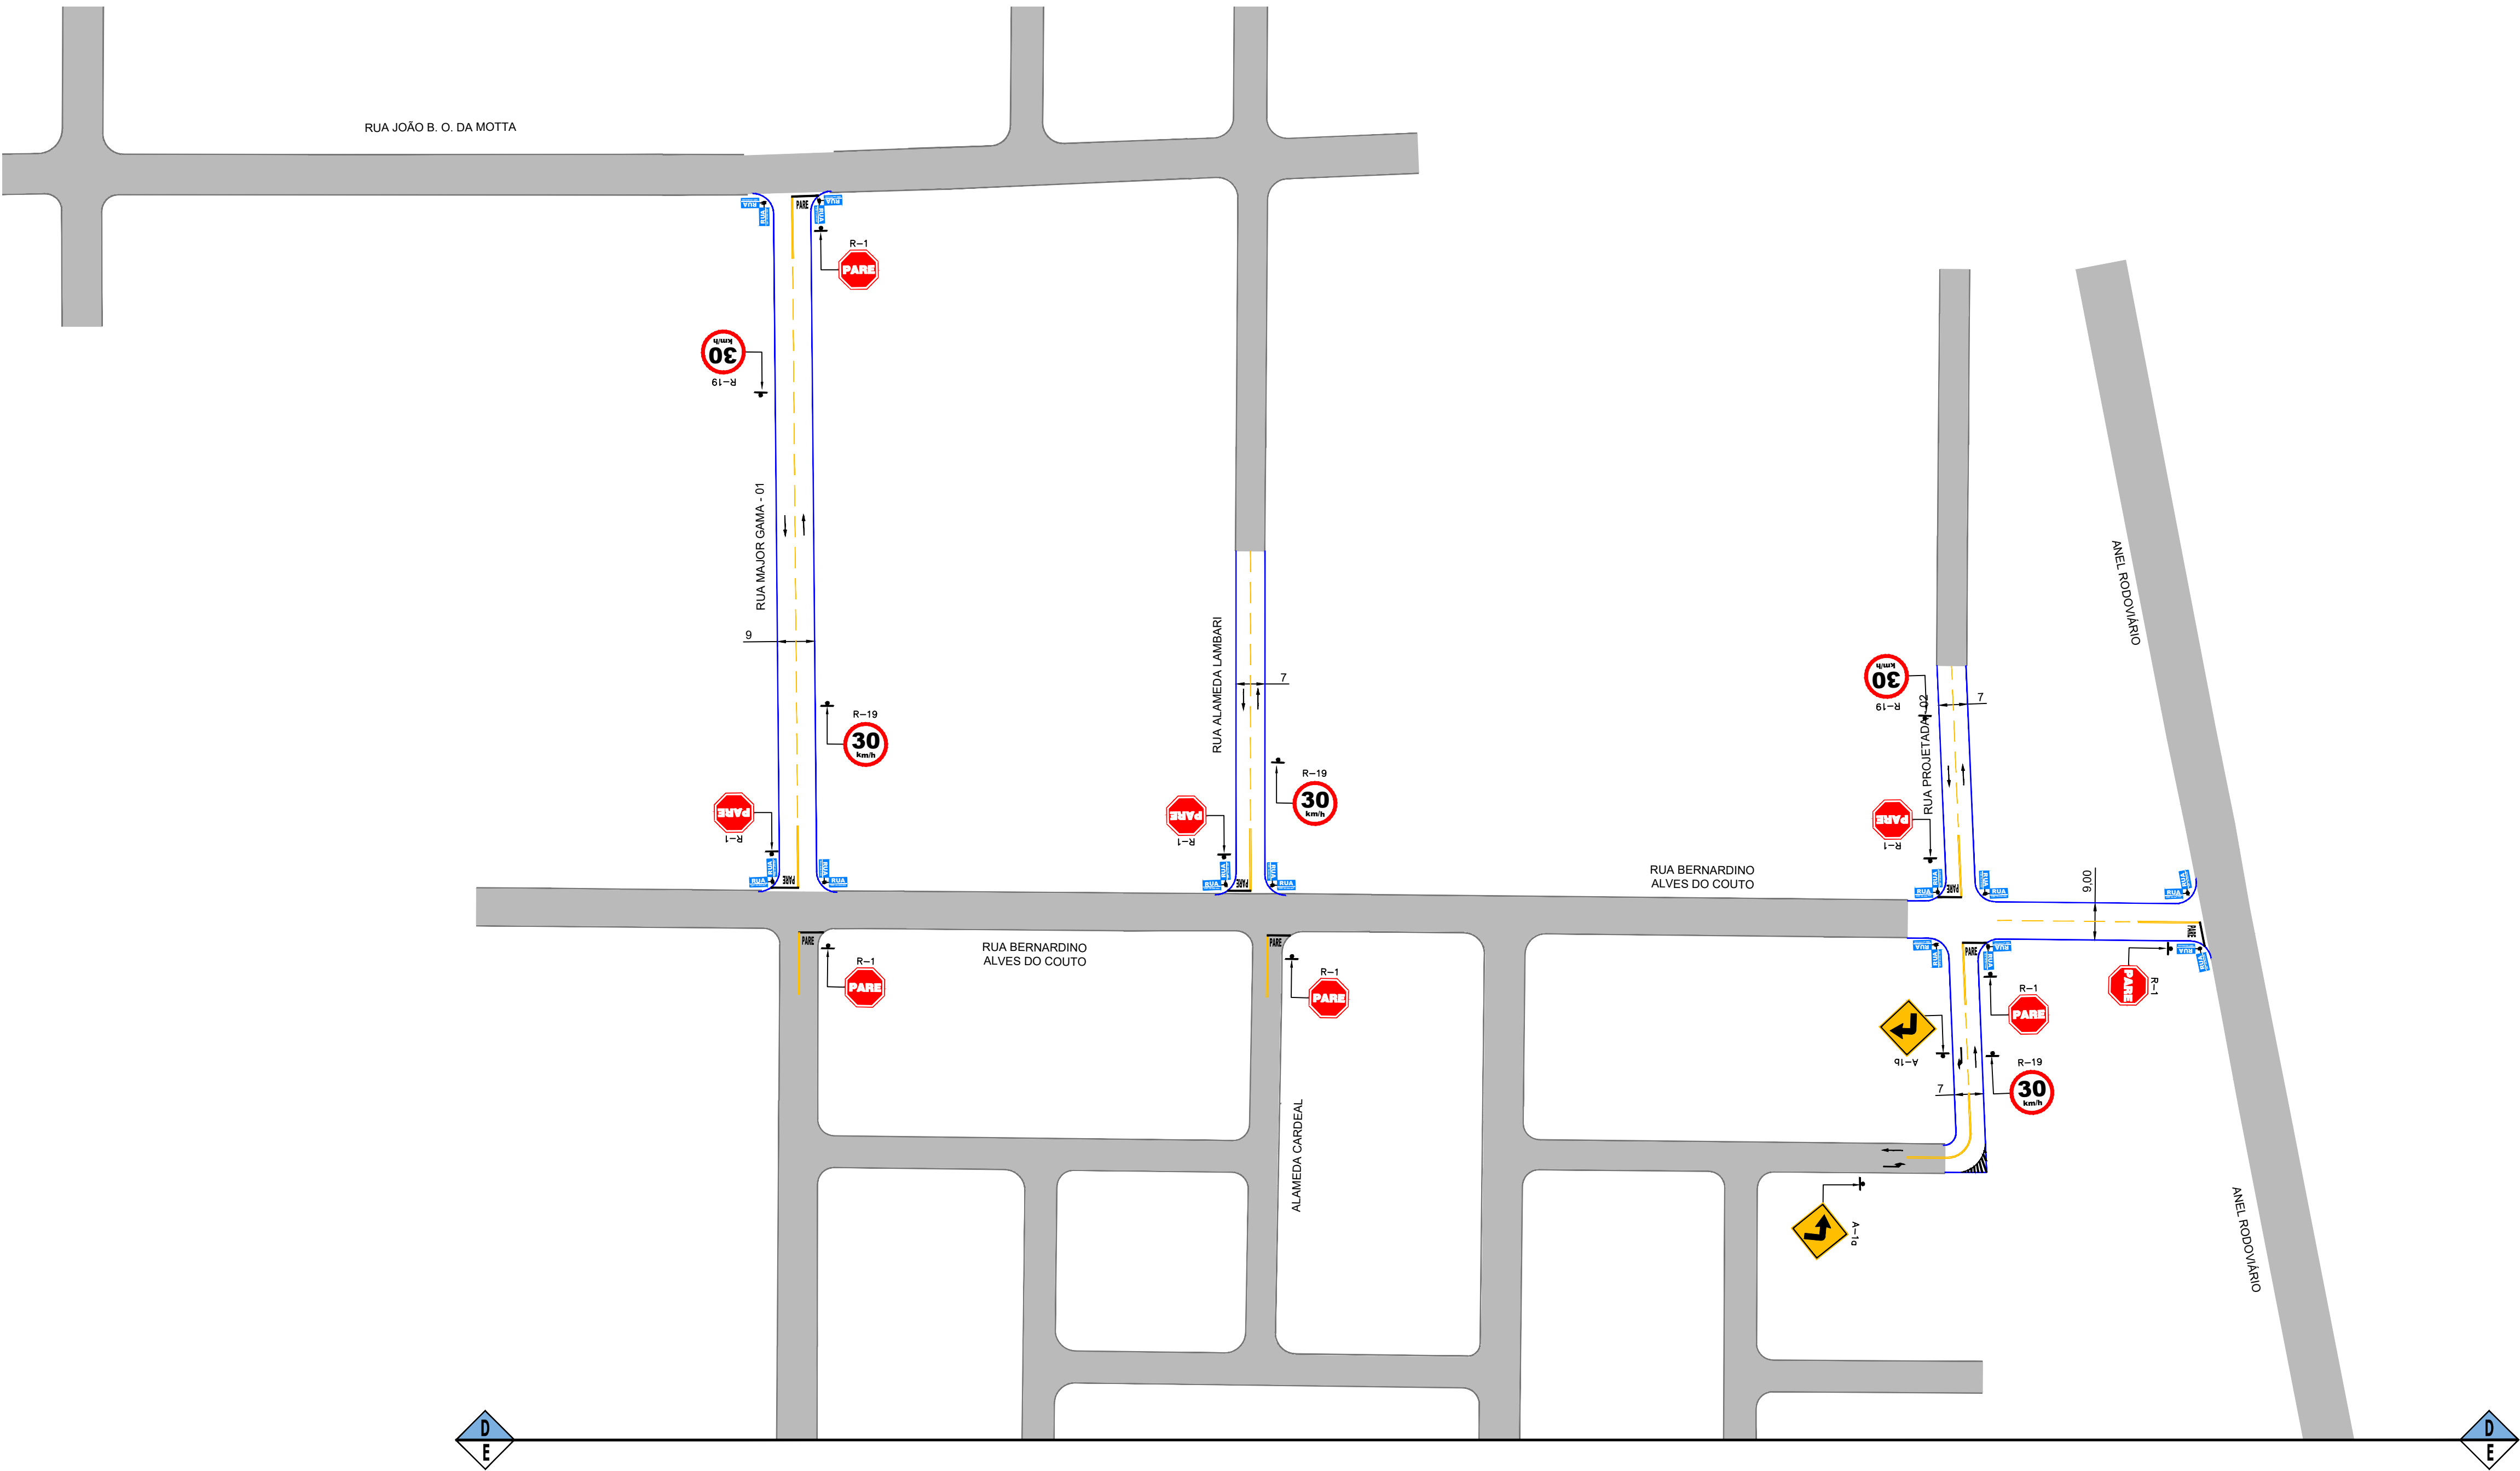


LEGENDA

- CADASTRO**
- MEIO-FIO
 - PAVIMENTO - CBUQ
 - TALUDE
- PROJETO**
- MEIO-FIO
 - TENTO
 - FAIXA DUPLA CONTÍNUA
 - FAIXA TRACEJADA
 - FAIXA DE RETENÇÃO
 - PARADA OBRIGATÓRIA
 - SENTIDO DE CIRCULAÇÃO DA VIA
 - VIRE À DIREITA
 - VIRE À ESQUERDA
 - ZEBRADO
 - PLACA DE IDENTIFICAÇÃO DE RUA
 - PAVIMENTAÇÃO EM EXECUÇÃO
 - PAVIMENTAÇÃO PREVISTA EM OUTRO PLEITO

MAPA-CHAVE

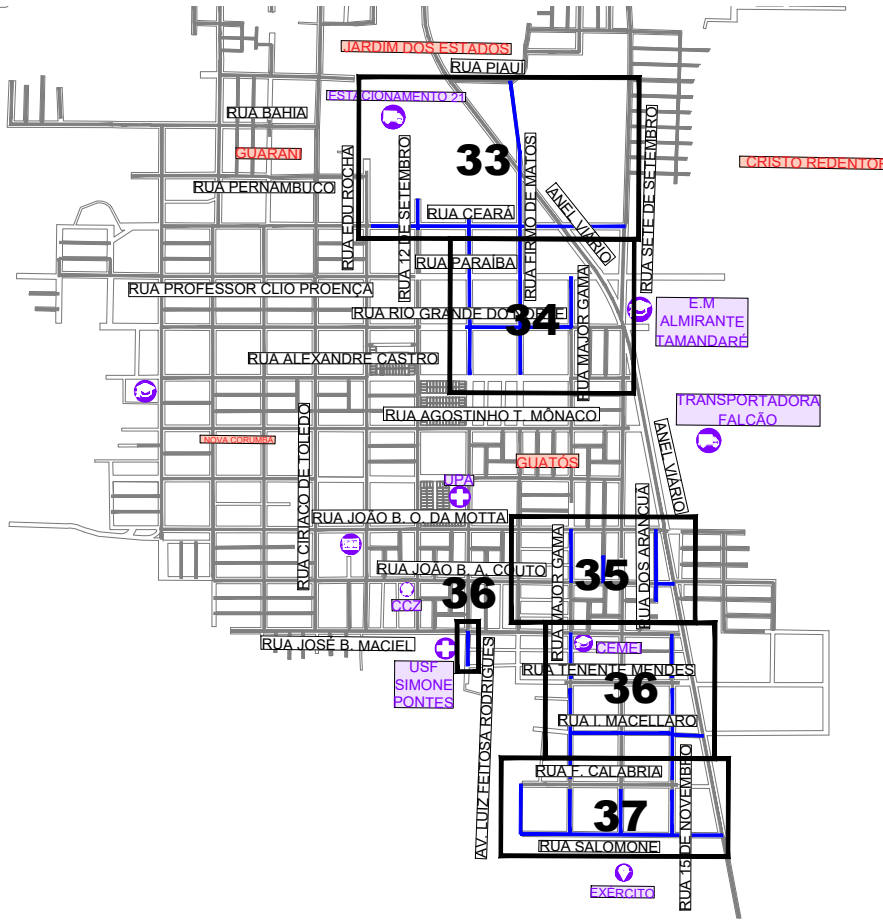

DETALHE PLACA IDENTIFICAÇÃO DE RUA

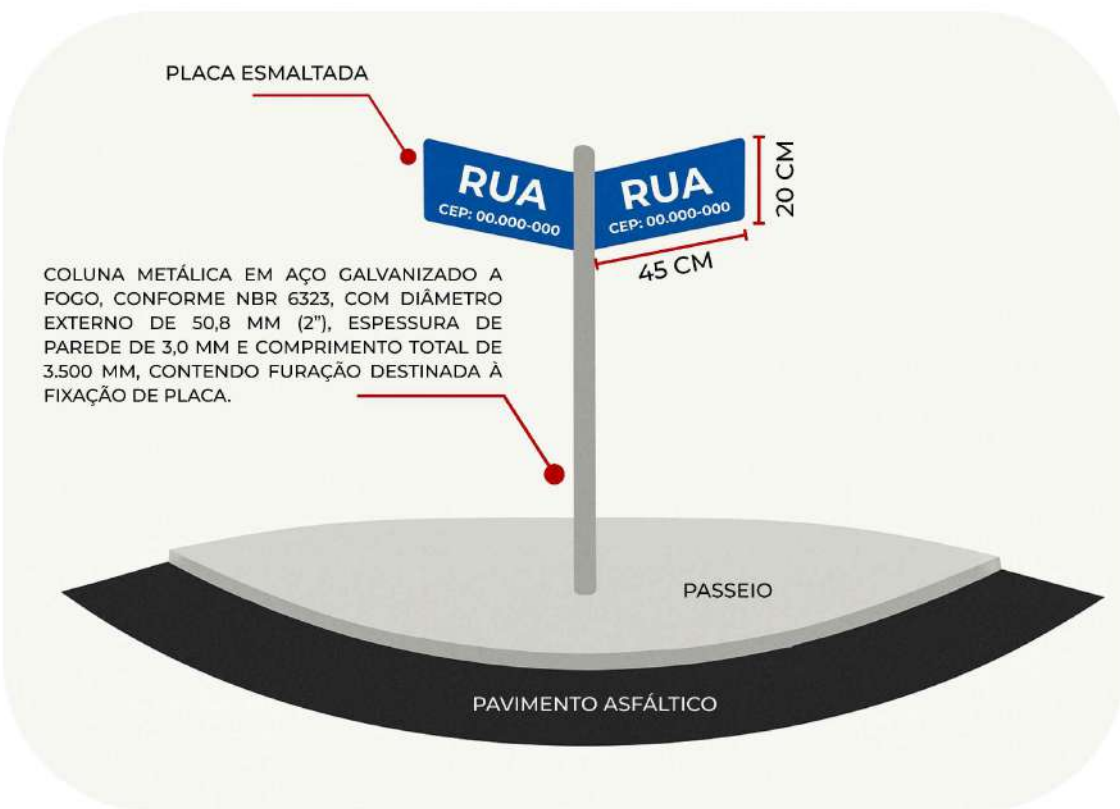

PREFEITURA MUNICIPAL DE CORUMBÁ
DEPARTAMENTO MUNICIPAL DE TRÂNSITO
PROJETO APROVADO
RESPONSÁVEL: MARIANA RICCO ARGUELLO ORTIZ
DIRETORA-PRESIDENTE DA AGENTAT
Documento assinado digitalmente
MARIANA RICCO ARGUELLO ORTIZ
Data: 20/04/2025 17:08:19 (GMT-03:00)
Verifique em <https://validar.jt.gov.br/>

LOCAL DO PROJETO:
DIVERSAS DO BAIRRO GUATÓS - MUNICÍPIO DE CORUMBÁ/ MS

OBRA:
INFRAESTRUTURA URBANA: PAVIMENTAÇÃO ASFÁLTICA, DRENAGEM DE ÁGUAS PLUVIAIS, SINALIZAÇÃO VIÁRIA E CALÇADAS E ACESSIBILIDADES

CONTEÚDO DA PRANCHA:
**PROJETO EXECUTIVO
PROJETO DE SINALIZAÇÃO**

CONTRATANTE:



Documento assinado digitalmente
LAUZIE MICHELLE MONTEIRO XAVIER SALAZAR
Data: 20/04/2025 17:08:19 (GMT-03:00)
Verifique em <https://validar.jt.gov.br/>

FUNDAÇÃO DE DESENVOLVIMENTO URBANO E
PATRIMÔNIO HISTÓRICO DO MUNICÍPIO DE CORUMBÁ/MS
CNPJ: 58.801.112/0001-21
Avenida General Rondon, 985
Centro, Corumbá-MS, Brasil - CEP: 79.330-020

CONTRATADA:




MARCIO MACHADO MEDEIROS-55
889905104
Assinado de forma digital por MARCIO MACHADO MEDEIROS-55 889905104
Data: 2025.04.21 15:57:14 -04'00'





MARCIO MACHADO MEDEIROS
ENGENHEIRO CIVIL
CREA-MS: 68.051
Rua Alberto Nêder, 325 - Sala 92
Jardim dos Estudantes - CEP: 79520-326
Fone: (67) 99983-3584 - Campo Grande, MS
E-mail: adm@inframs.eng.br

Nº	DATA	REV	DESCRIÇÃO


DATA:	REVISÃO:	ESCALA:	PRANCHA:
JAN/2026	00	1:1.000	35

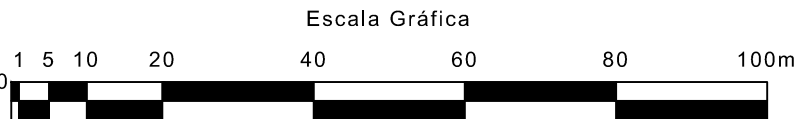

Escala 1:100

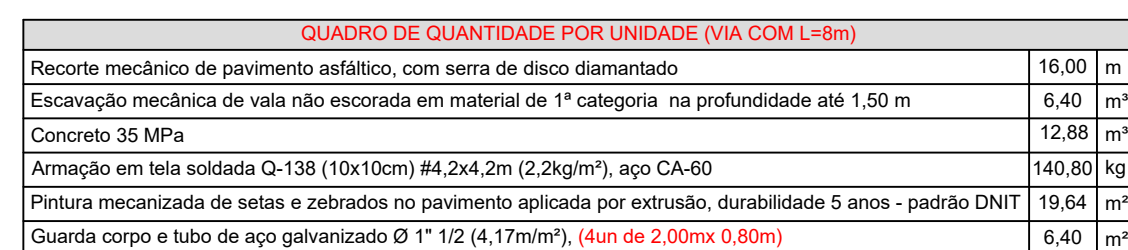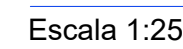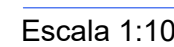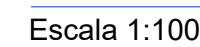

Escala 1:1.000

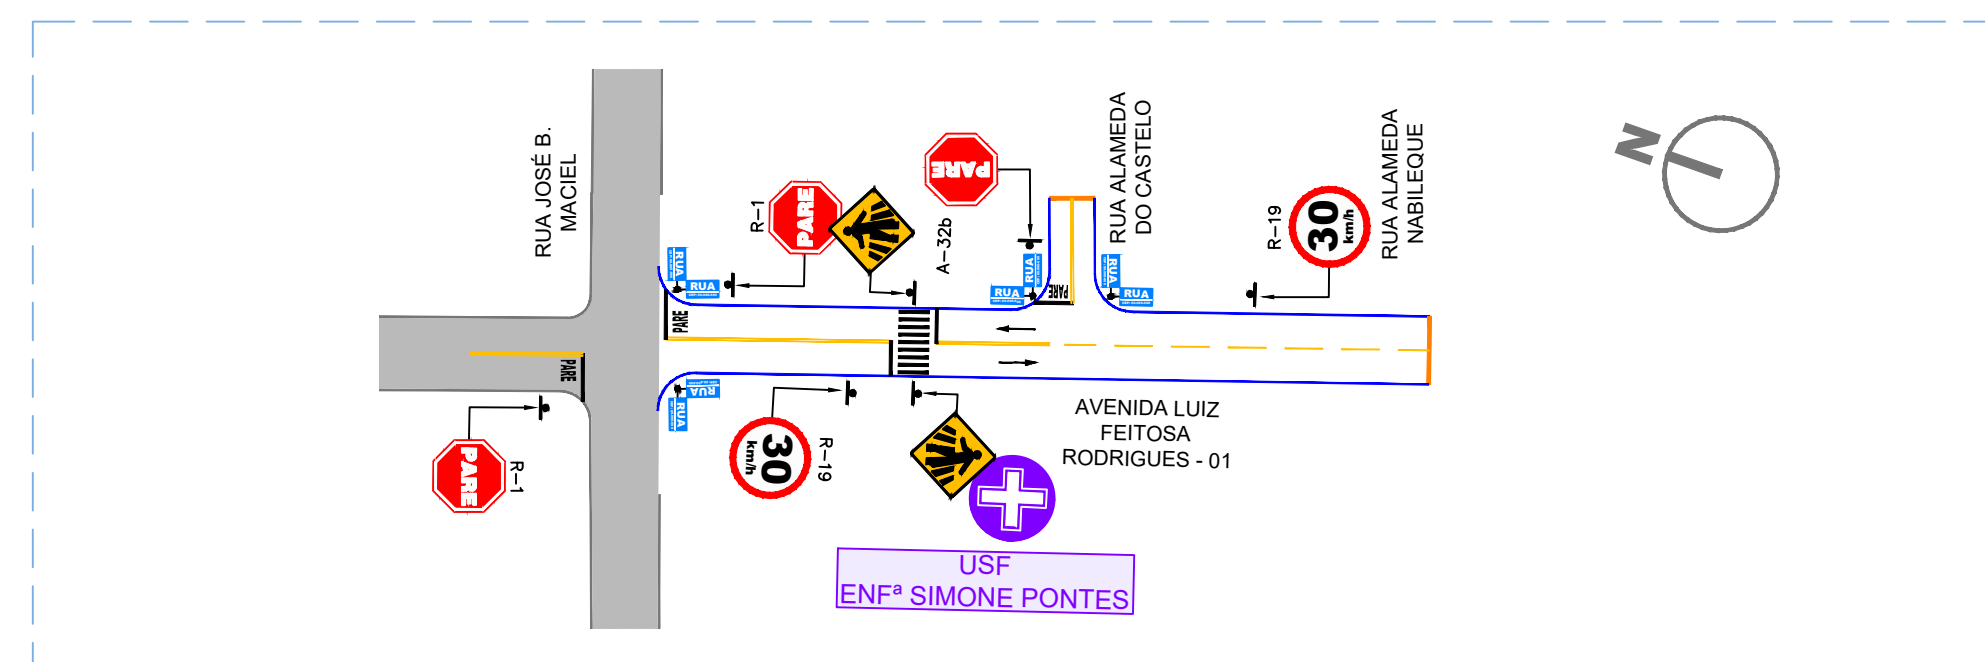



CADASTRO



DATA:	REVISÃO:	ESCALA:	PRANC
JAN/2026	00	1:1.000	

PROJETO DE SINALIZAÇÃO

Escala 1:1.000

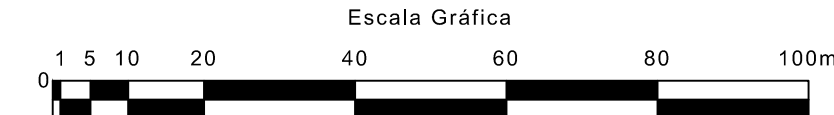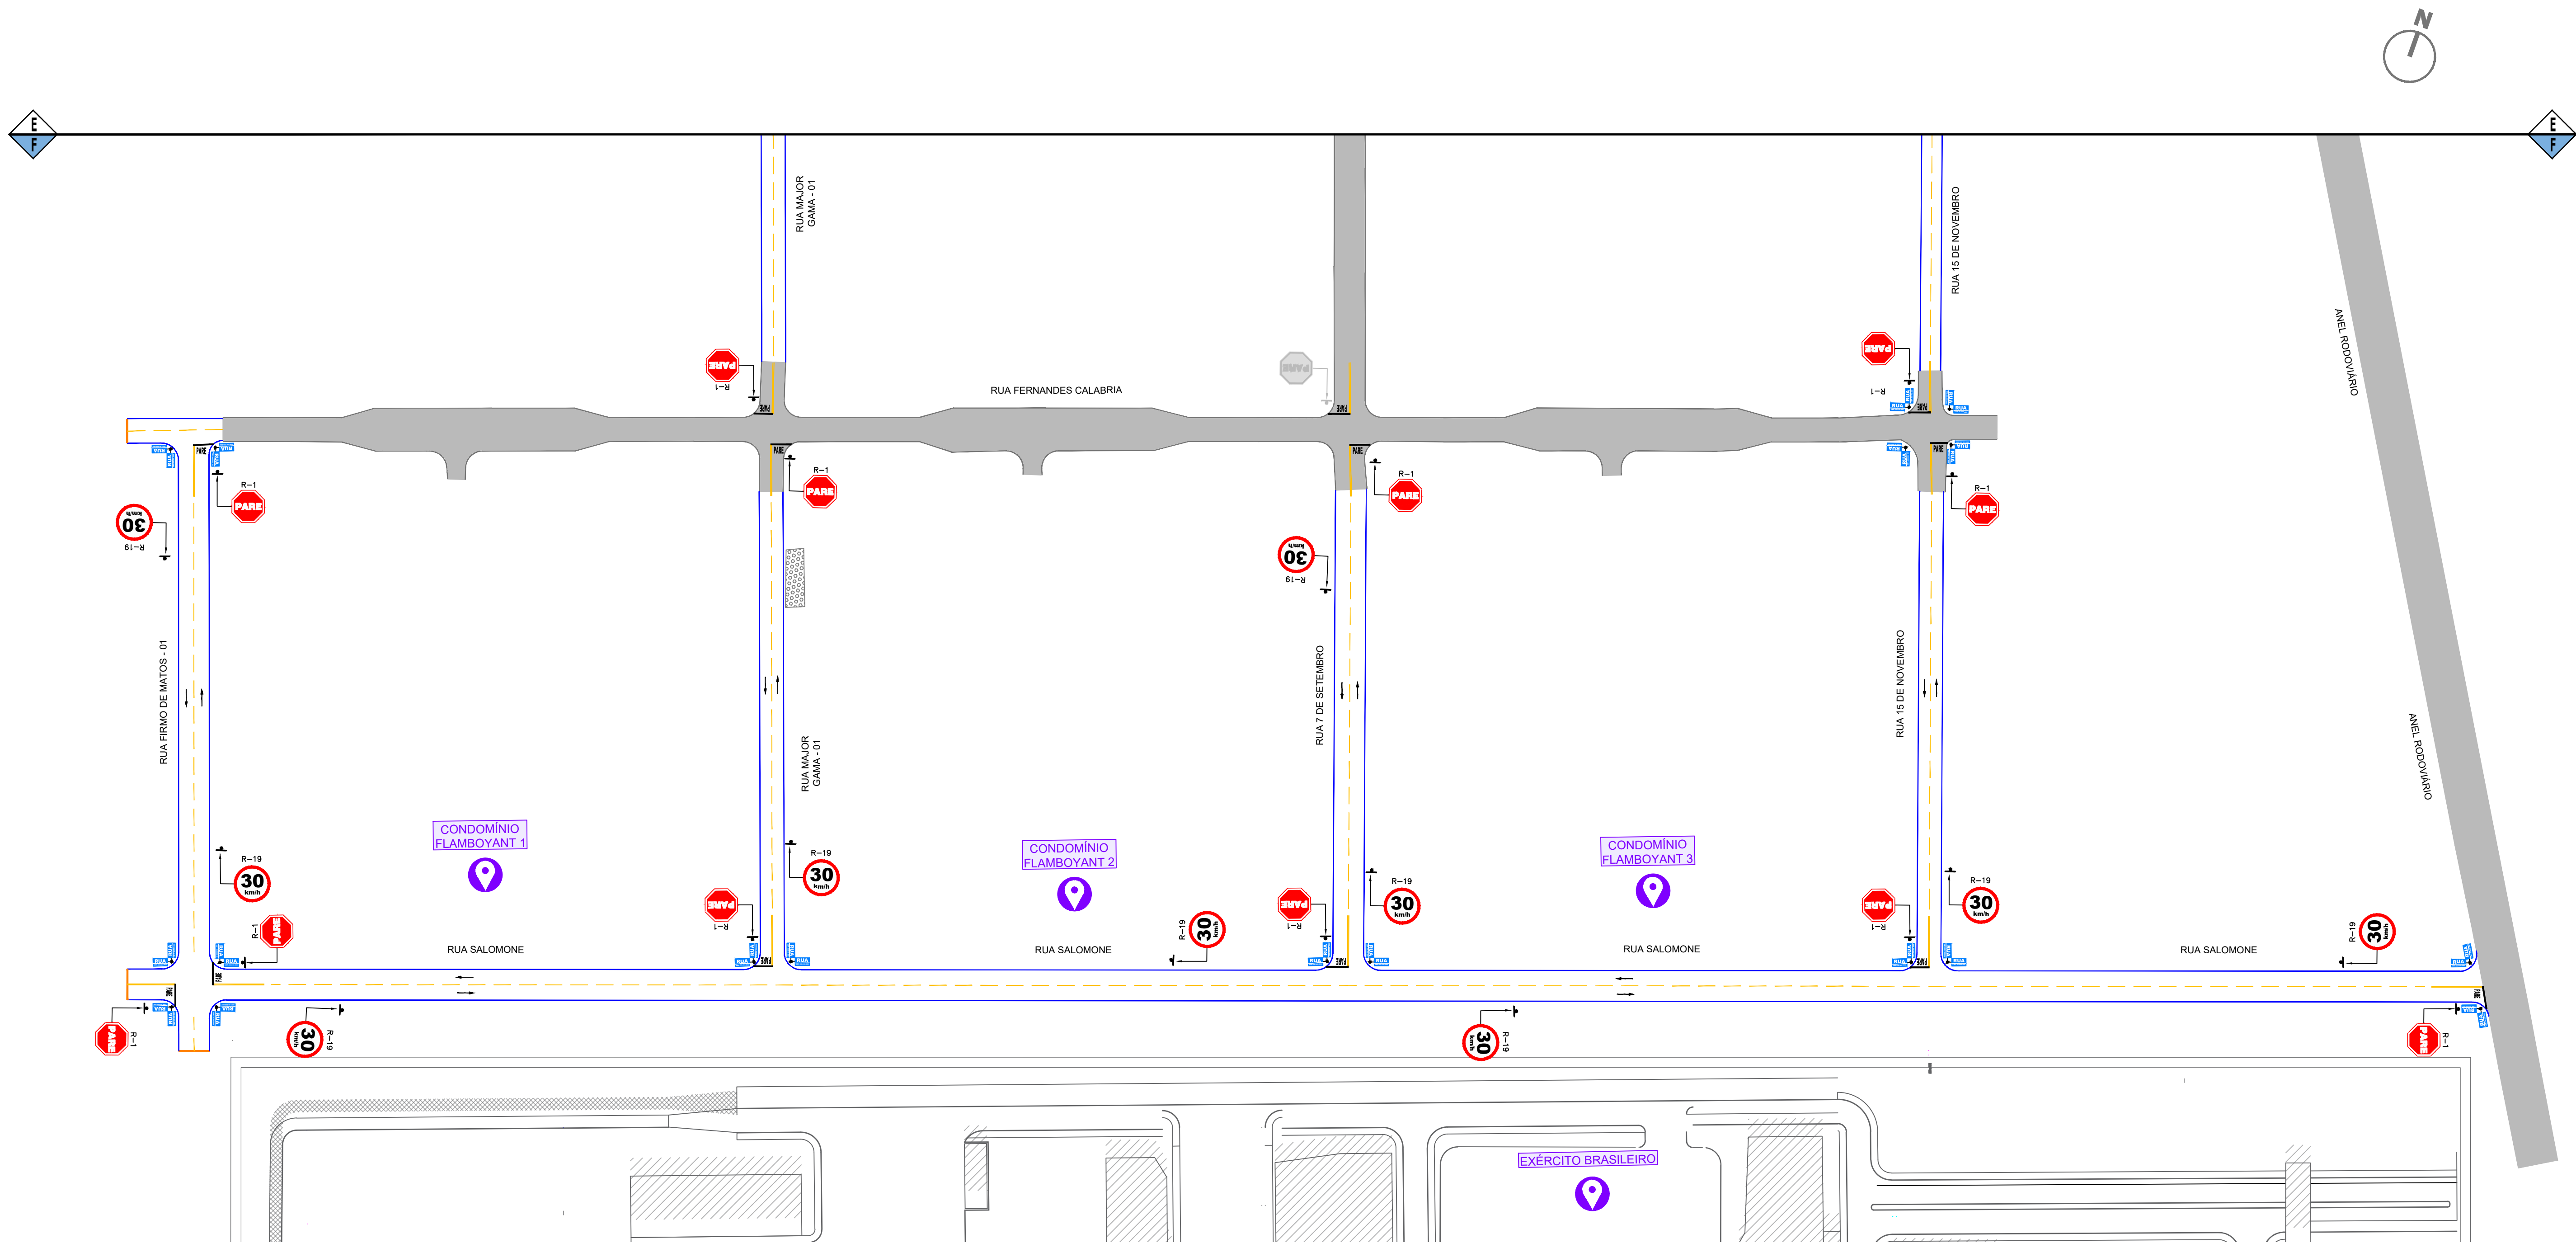

SINALIZAÇÃO VERTICAL						
PLACA	DESCRIÇÃO	CÓDIGO	DIMENSÕES (mm)		ÁREA DE PLACA POR UNIDADE (m²)	QUANTIDADE (unidade)
			φ	h		
	Parada obrigatória	R-01	600		0,2800	60
	Velocidade Máxima Permitida	R19-3	600		0,2800	48
ÁREA DE PLACA TOTAL =						30,24

SINALIZAÇÃO VERTICAL						
PLACA	DESCRIÇÃO	CÓDIGO	DIMENSÕES (mm)		ÁREA DE PLACA POR UNIDADE (m²)	QUANTIDADE (unidade)
			h	L		
	Curva Acentuada à Esquerda	A-1a	600	600	0,36	1
	Curva Acentuada à Direita	A-1b	600	600	0,36	1
	Passagem Sinalizada de Pedestres	A-32b	600	600	0,36	4
TOTAL =						2,16

SINALIZAÇÃO HORIZONTAL				
FAIXAS				
TIPO	EXTENSÃO (m)	CADÊNCIA	ESPESSURA (m)	ÁREA (m²)
FAIXA AMARELA (LONGITUDINAL)	4890,51	1:2	0,10	163,02
FAIXA AMARELA (LONGITUDINAL)	1947,54	CONTINUA	0,10	194,75
TOTAL =				357,77


SINALIZAÇÃO HORIZONTAL				
ZEBRADOS				
TIPO	EXTENSÃO (m)	CADÊNCIA	ESPESSURA (m)	ÁREA (m²)
ZEBRADO BRANCO	22,03	CONTINUA	0,40	8,81
ZEBRADO AMARELO	10,43	CONTINUA	0,40	4,17
ZEBRADO BRANCO FAIXA EXTERNA	24,74	CONTINUA	0,20	4,95
ZEBRADO AMARELO FAIXA EXTERNA	15,95	CONTINUA	0,20	3,19
TOTAL =				21,12

SINALIZAÇÃO HORIZONTAL					
MARCAS					
TIPO	UNIDADE	EXTENSÃO (m)	CADÊNCIA	ESPESSURA (m)	ÁREA UNIDADE (m²)
LINHA DE RETENÇÃO (LRE)	—	365,67	—	0,40	—
FAIXA DE TRAVESSIA DE PEDESTRE (FTP)	—	64,00	—	0,40	—
SÍMBOLO "PARE"	59	—	—	—	2,92
SETAS DIRECIONAIS "SIGA EM FRENTE" (< 60 Km/h)	66	—	—	—	1,09
SETAS DIRECIONAIS "VIRE À DIREITA" (< 60 Km/h)	1	—	—	—	1,38
SETAS DIRECIONAIS "VIRE À ESQUERDA" (< 60 Km/h)	1	—	—	—	1,38
TOTAL =					418,85


LEGENDA

CADASTRO	PROJETO
MEIO-FIO	MEIO-FIO
PAVIMENTO - CBUQ	TENTO
TALUDE	FAIXA DUPLA CONTÍNUA
	FAIXA TRACELADA
	FAIXA DE RETENÇÃO
PARE	PARADA OBRIGATORIA
	SENTIDO DE CIRCULAÇÃO DA VIA
	VIRE À DIREITA
	VIRE À ESQUERDA
	ZEBRADO
	PLACA DE IDENTIFICAÇÃO DE RUA
	PAVIMENTAÇÃO EM EXECUÇÃO
	PAVIMENTAÇÃO PREVISTA EM OUTRO PLEITO

MAPA-CHAVE

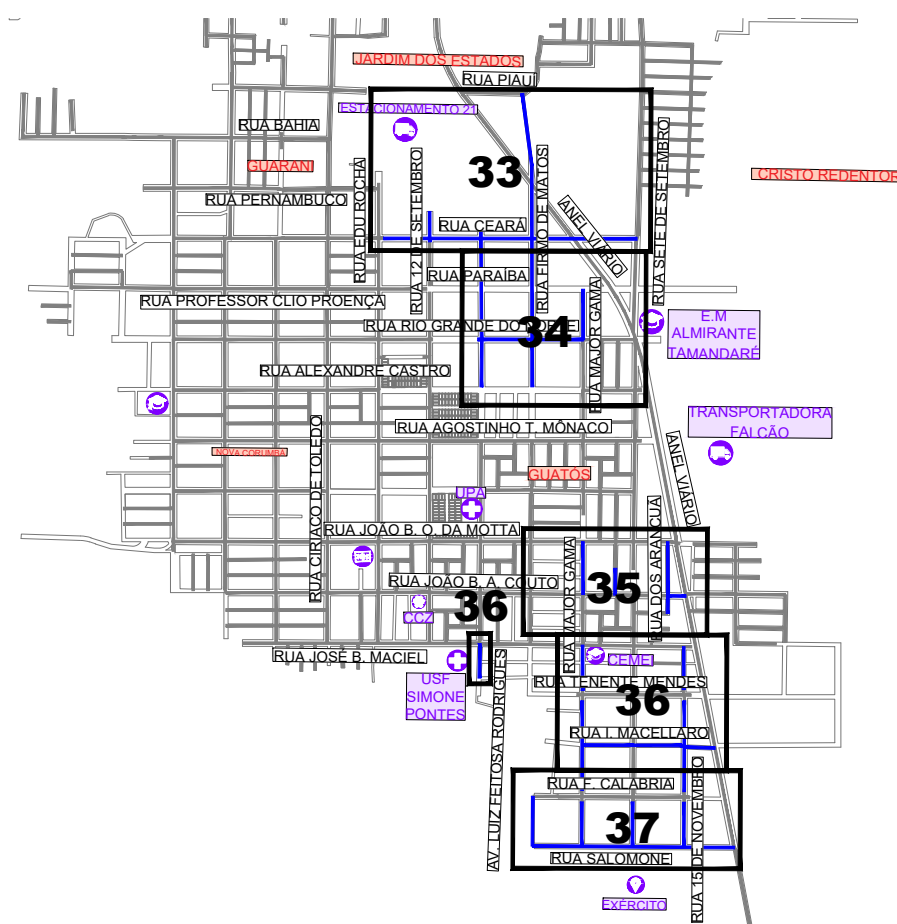


DETALHE PLACA IDENTIFICAÇÃO DE RUA

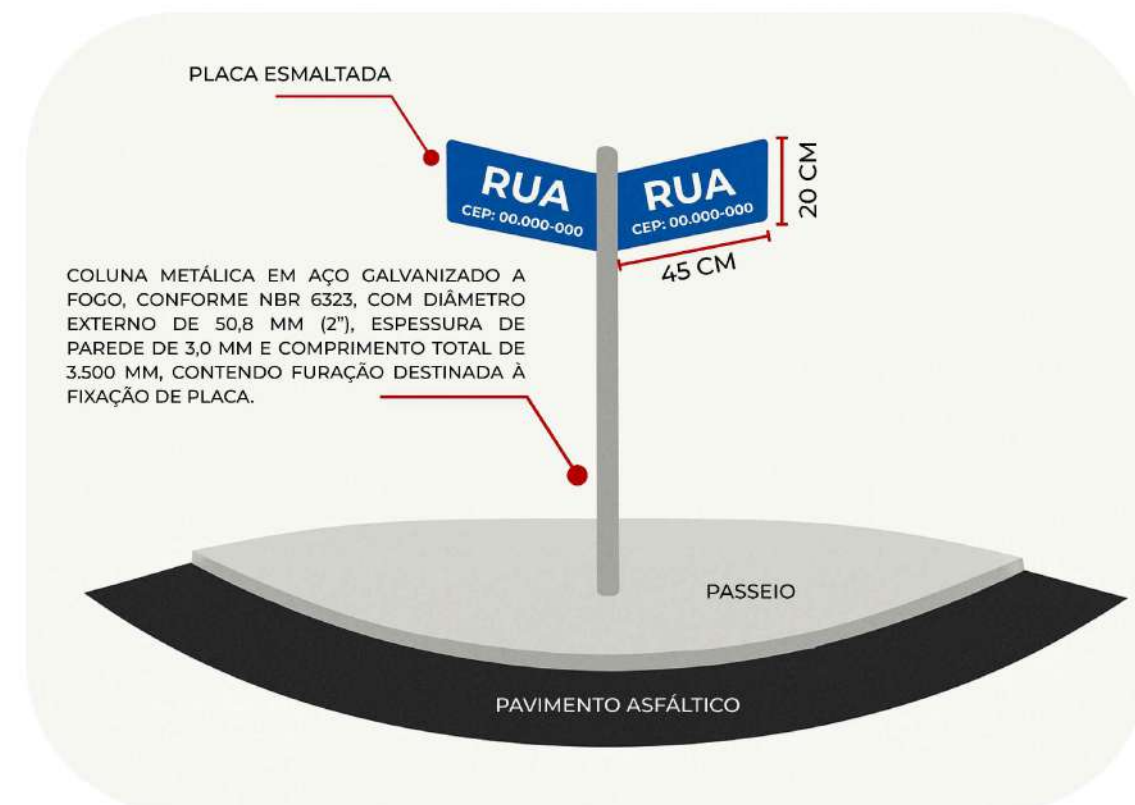

PREFEITURA MUNICIPAL DE CORUMBÁ
DEPARTAMENTO MUNICIPAL DE TRÂNSITO
PROJETO APROVADO
RESPONSÁVEL: MARIANA RICCO ARGUELLO ORTIZ
DOCUMENTO ASSINADO DIGITALMENTE
MARIANA RICCO ARGUELLO ORTIZ
DATA: 01/04/2026 07:49:25 (GMT-05:00)
Verifique em: https://validar.br.gov.br/

LOCAL DO PROJETO: DIVERSAS DO BAIRRO GUATÓS - MUNICÍPIO DE CORUMBÁ/ MS			
OBRA: INFRAESTRUTURA URBANA: PAVIMENTAÇÃO ASFÁLTICA, DRENAGEM DE ÁGUAS PLUVIAIS, SINALIZAÇÃO VIÁRIA E CALÇADAS E ACESSIBILIDADES			
CONTEÚDO DA PRANCHA: PROJETO EXECUTIVO PROJETO DE SINALIZAÇÃO			
CONTRATANTE: FUNDAÇÃO DE DESENVOLVIMENTO URBANO E PATRIMÔNIO HISTÓRICO DO MUNICÍPIO DE CORUMBÁ/MS CNPJ: 58.801.112/0001-21 Centro, Corumbá-MS, Brasil - CEP: 79.300-020	 Documento assinado digitalmente por LAURENCE MICHELLE MONTEIRO KAVIER SALAZAR CPF: 010.042.020.074 (BR-05:00) Verifique em: https://validar.br.gov.br/	CONTRATADA: MARCIO MACHADO MEDEIROS-55 889905104 Assinado de forma digital por MARCIO MACHADO MEDEIROS-55889905104 Data: 2026.04.01 15:57:45 -04:00 MARCIO MACHADO MEDEIROS ENGENHEIRO CIVIL CREA-MS: 68.091 Rua Alberto Nader, 228 - Sala 10 Jardim das Escolas - CEP: 79020-336 Fone: (79) 99863-5884 - Campo Grande, MS E-mail: adm@inframs-eng.br	
		Nº DATA REV DESCRIÇÃO JAN/2026 00 1:1.000 37	

PROJETO DE SINALIZAÇÃO EM FASE DE OBRAS

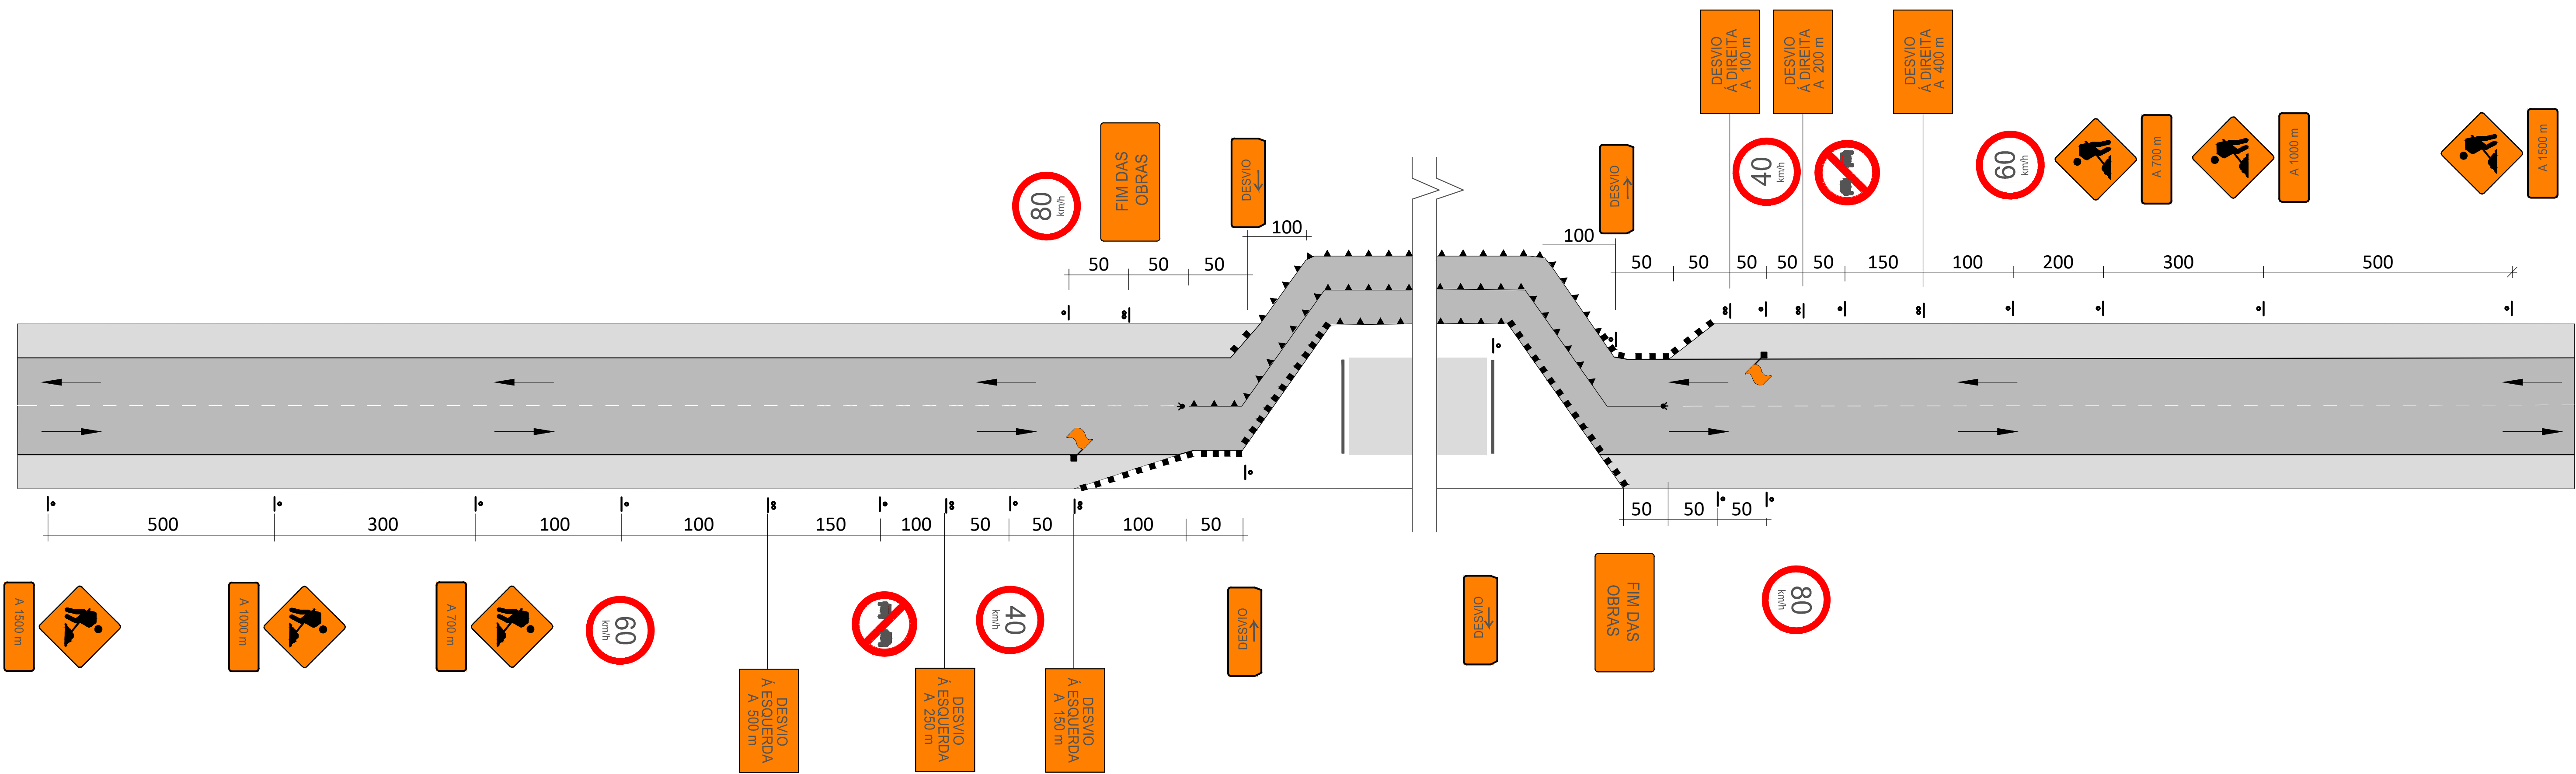


NOTAS GERAIS

- 1-Projeto tipo retirado do Manual de Sinalização de Obras e Emergências em Rodovias - IPR 738;
- 2-Projeto - Tipo N° 09: Sinalização de Obras - Bloqueio Total com Desvio para Fora da Pista-Pista-Única;
- 3-As barreiras classe I, II e III podem ser substituídas por barreiras plasticas ou tapumes;
- 4-Cotas em metros;
- 5-O espaçamento máximo recomendavel entre cones, cilindros e barreiras é de:
-15m, na canalização para mudança de tráfego.
-30m, na canalização em tangente.


Legenda:

- ▲ cone ou cilindro
■ barreira classe I e II
→ sentido de circulação
◀ iluminação interminente
🚩 bandeira apoiada em cone
| placa em coluna simples
:| placa em coluna dupla

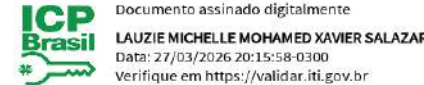
LOCAL DO PROJETO: DIVERSAS DO BAIRRO GUATÓS - MUNICÍPIO DE CORUMBÁ/ MS			
OBRA: INFRAESTRUTURA URBANA: PAVIMENTAÇÃO ASFÁLTICA, DRENAGEM DE ÁGUAS PLUVIAIS, SINALIZAÇÃO VIÁRIA E CALÇADAS E ACESSIBILIDADES			
CONTEÚDO DA PRANCHA: PROJETO EXECUTIVO PROJETO TIPO DE SINALIZAÇÃO EM FASE DE OBRAS			
CONTRATANTE:  FUNDAÇÃO DE DESENVOLVIMENTO URBANO E PATRIMÔNIO HISTÓRICO DO MUNICÍPIO DE CORUMBÁ/MS Avenida General Rondon, 985 Centro, Corumbá-MS, Brasil - CEP: 79.330-020		CONTRATADA:  MARCIO MACHADO MEDEIROS Assinado de forma digital por MARCIO MACHADO MEDEIROS:5588995104 Dados: 2026.03.24 17:36:44 -04'00'	
Nº DATA REV DESCRIÇÃO		DATA: JAN/2026 REVISÃO: 00 ESCALA: S/ESCALA PRANCHA: 39	

PROJETO DE DRENAGEM
PROJETO TIPO DE SINALIZAÇÃO DRENAGEM


VISTA SUPERIOR DA BOCA DE LOBO SIMPLES EM CONCRETO – BLSC

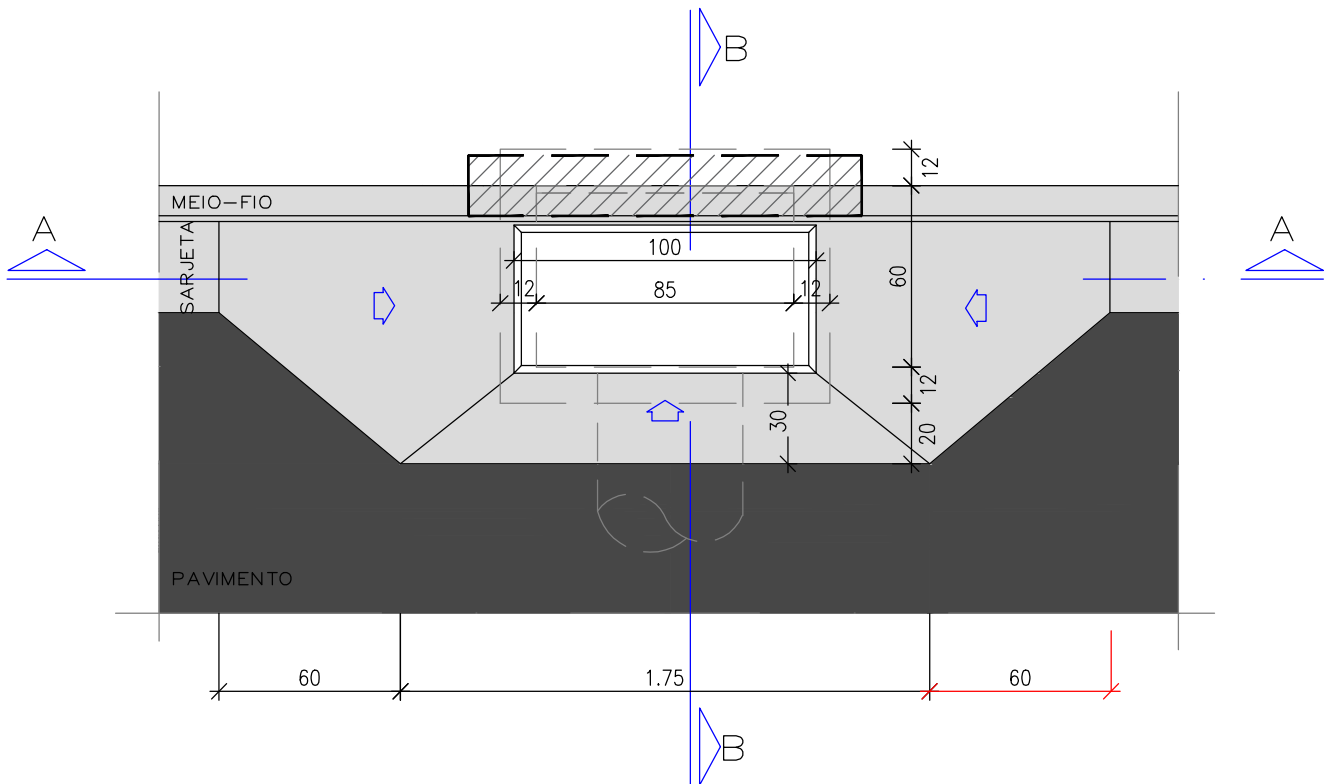


CORTE AA

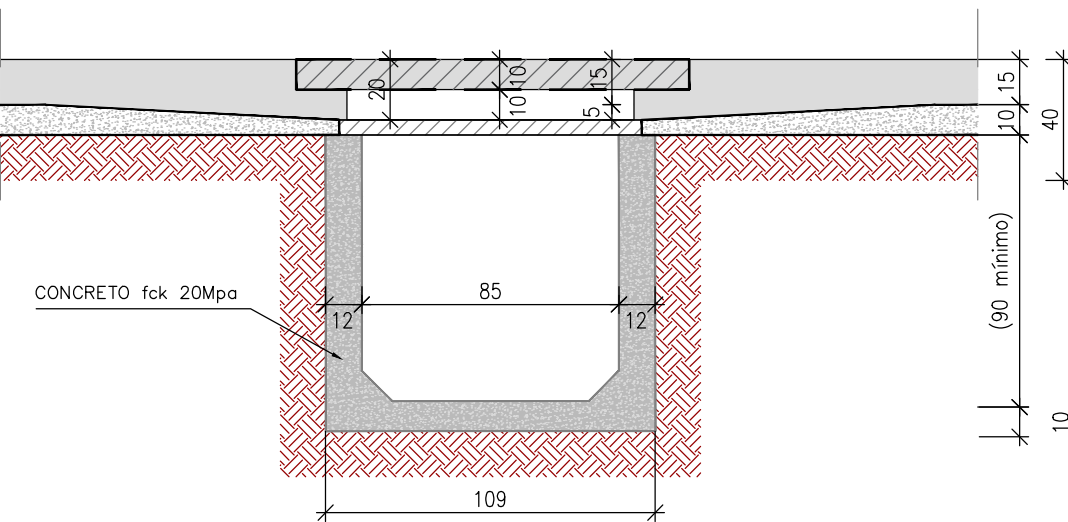


PLANTA BAIXA-BLSC/BLDC/BLTC

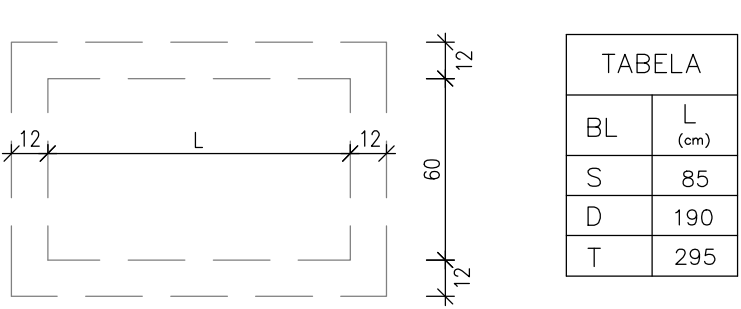


DETALHE DO QUADRO E GRELHA EM F°F°

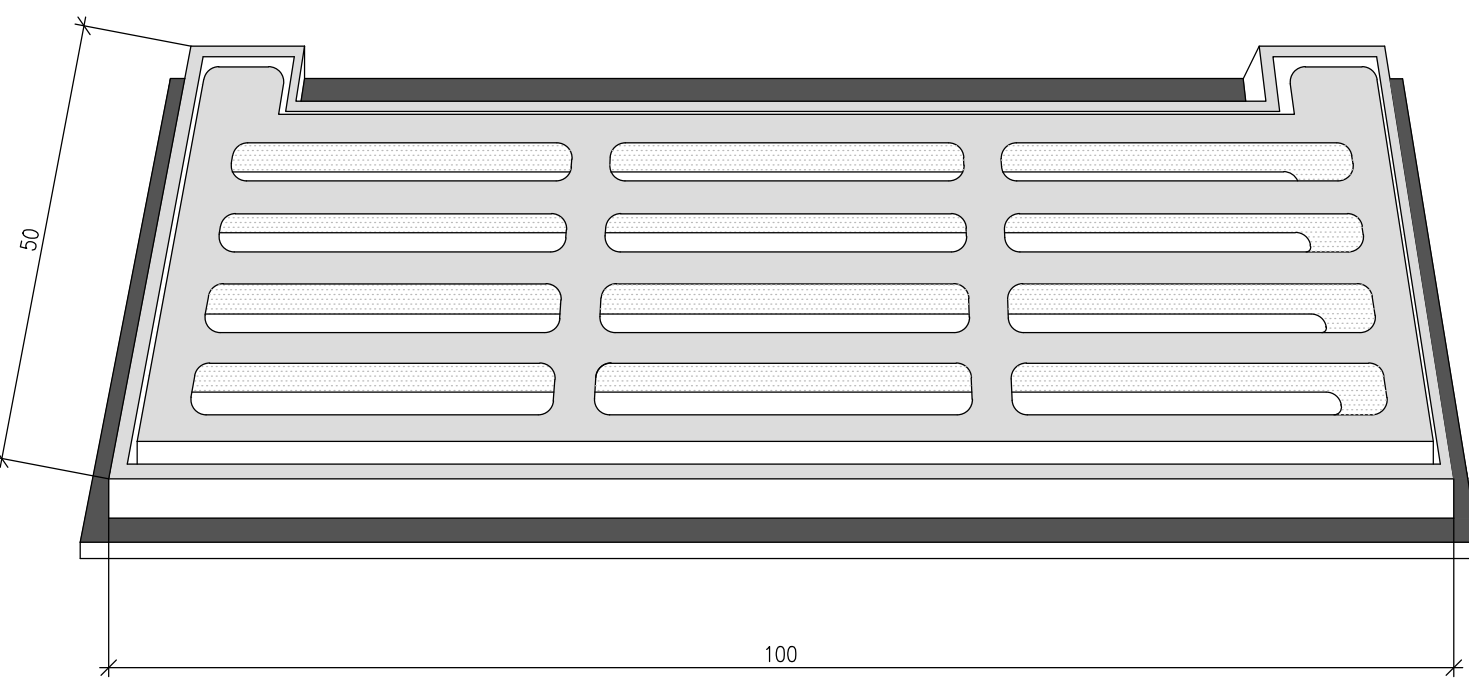


DETALHE-01
ESCALA 1:5

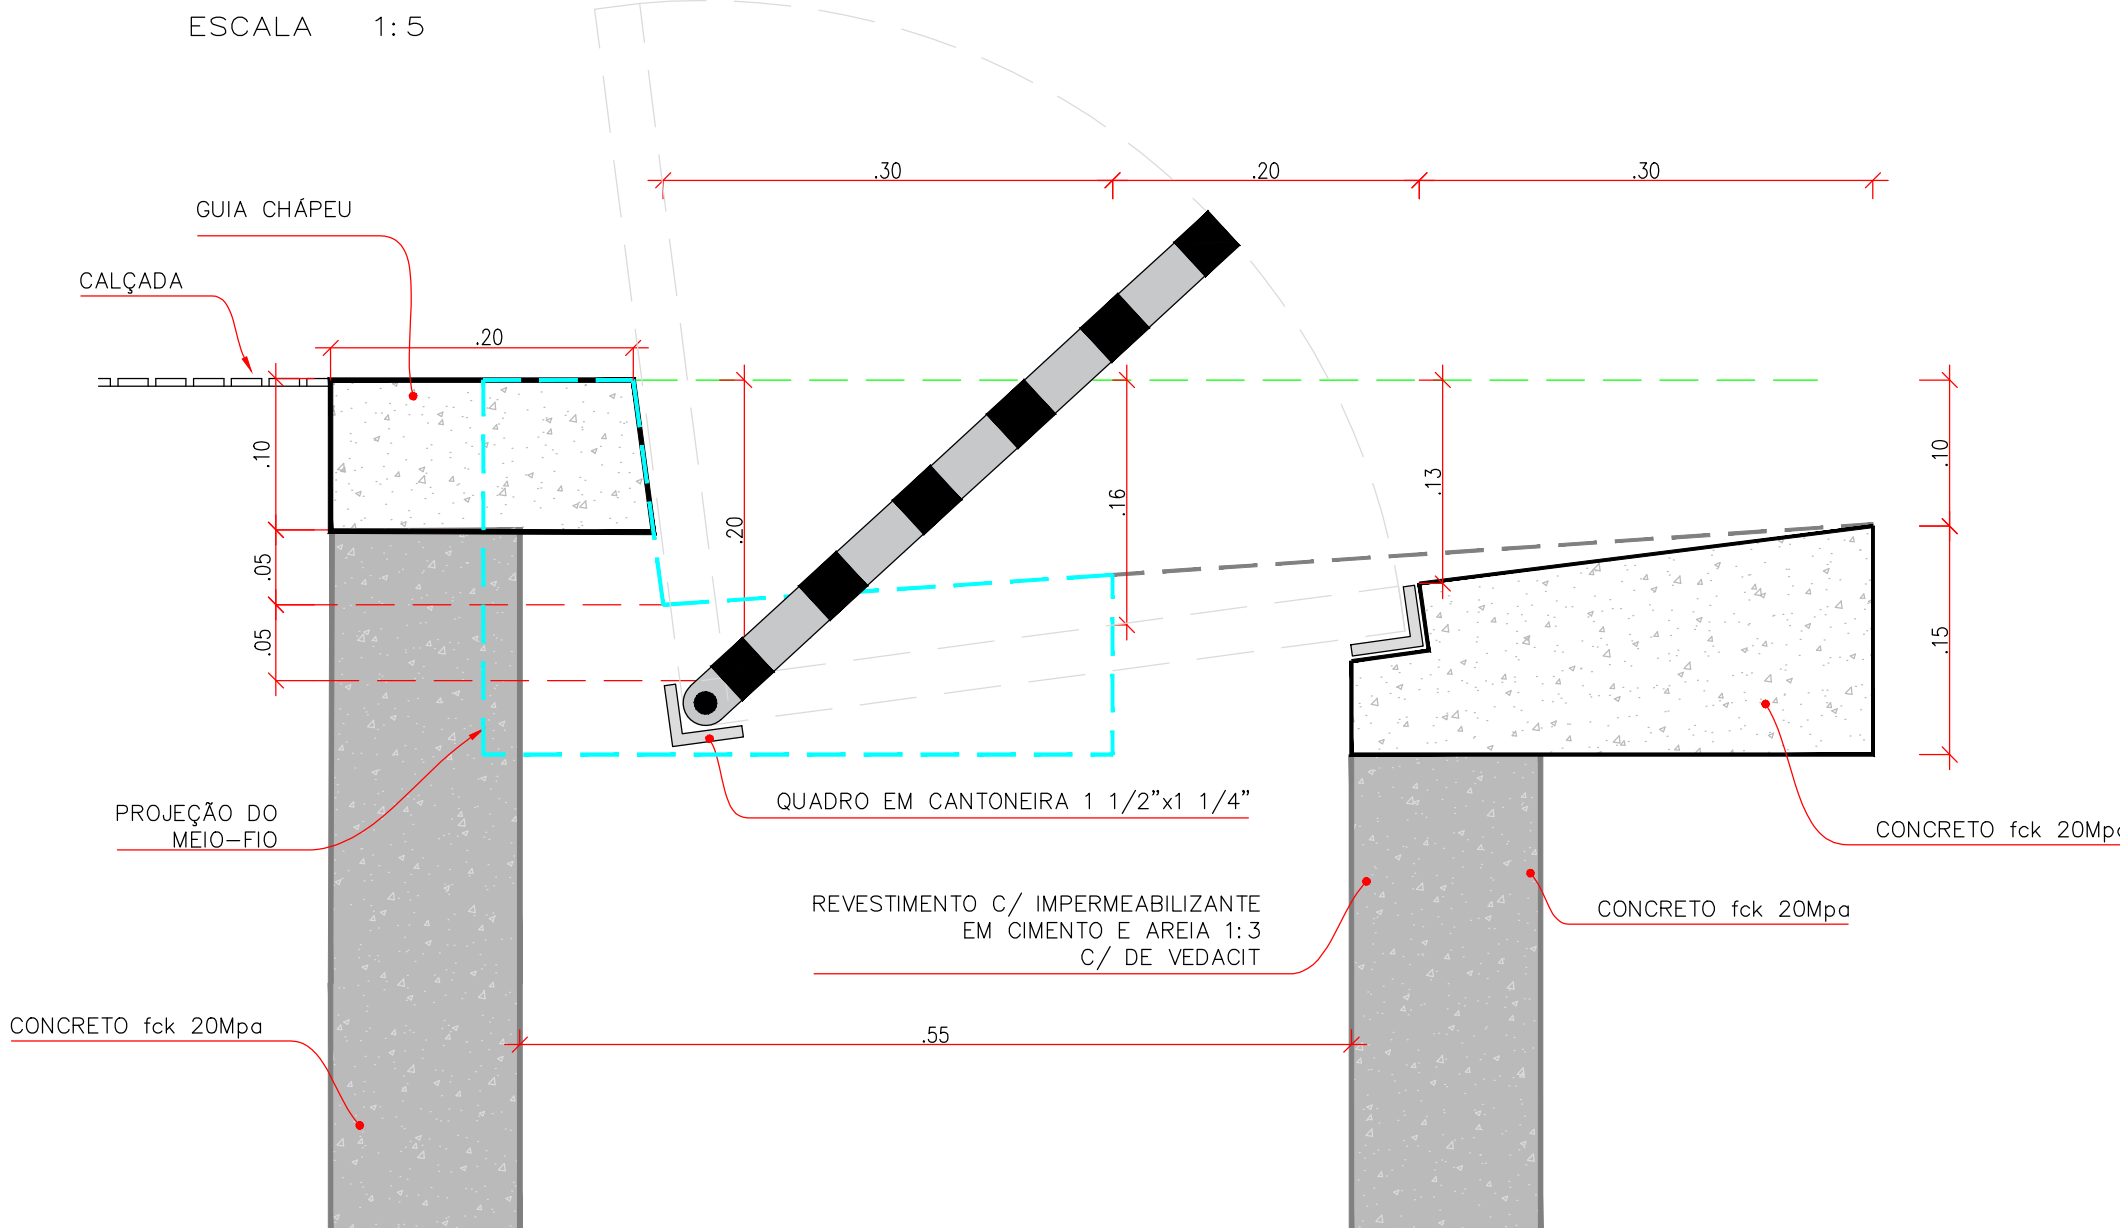


VISTA SUPERIOR DA BOCA DE LOBO DUPLA EM CONCRETO – BLDC

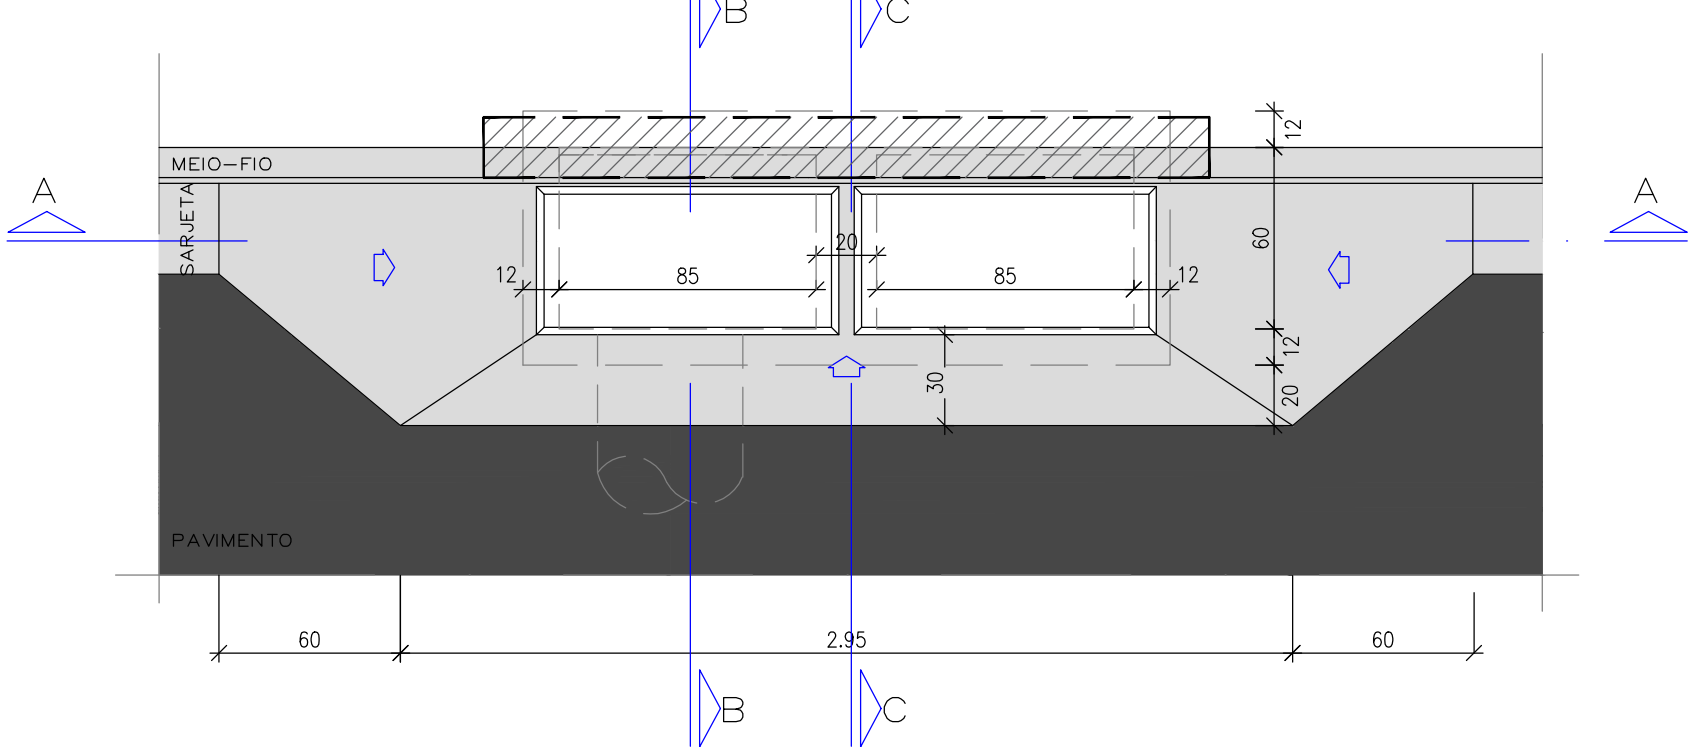


CORTE AA

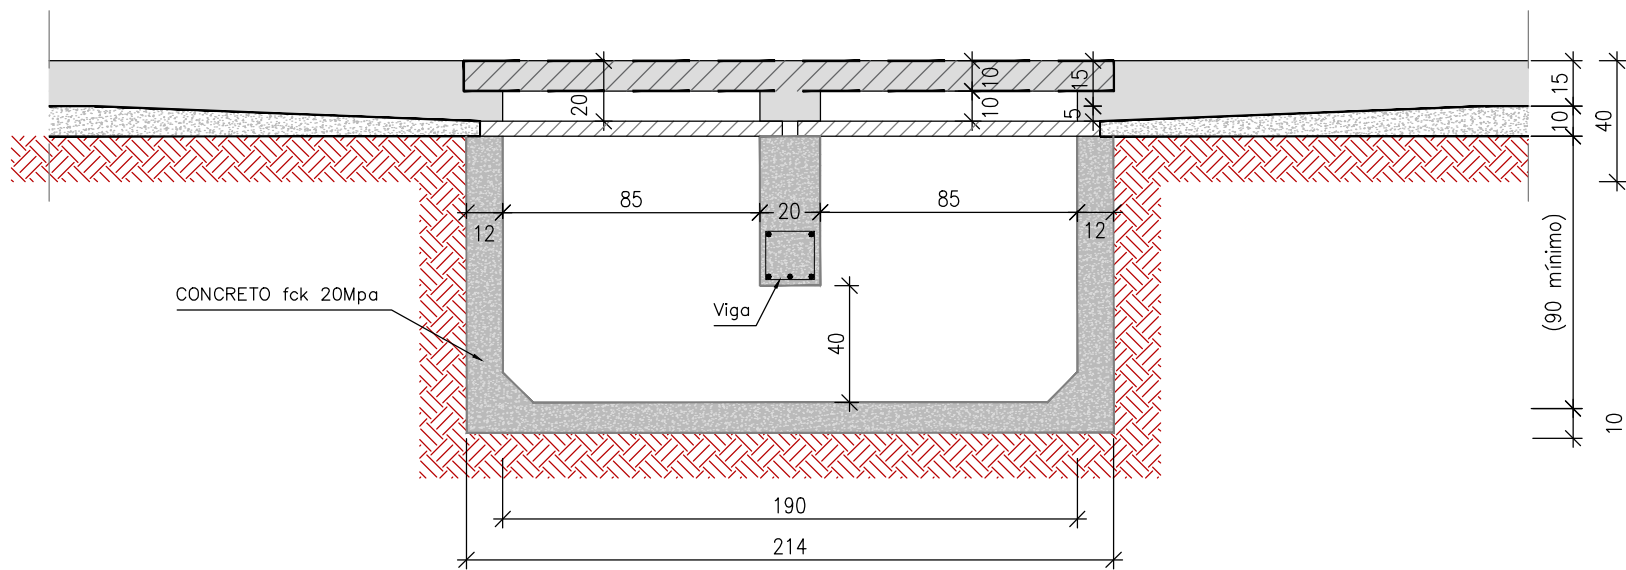

VISTA SUPERIOR DA BOCA DE LOBO TRIPLA EM CONCRETO – BLTC

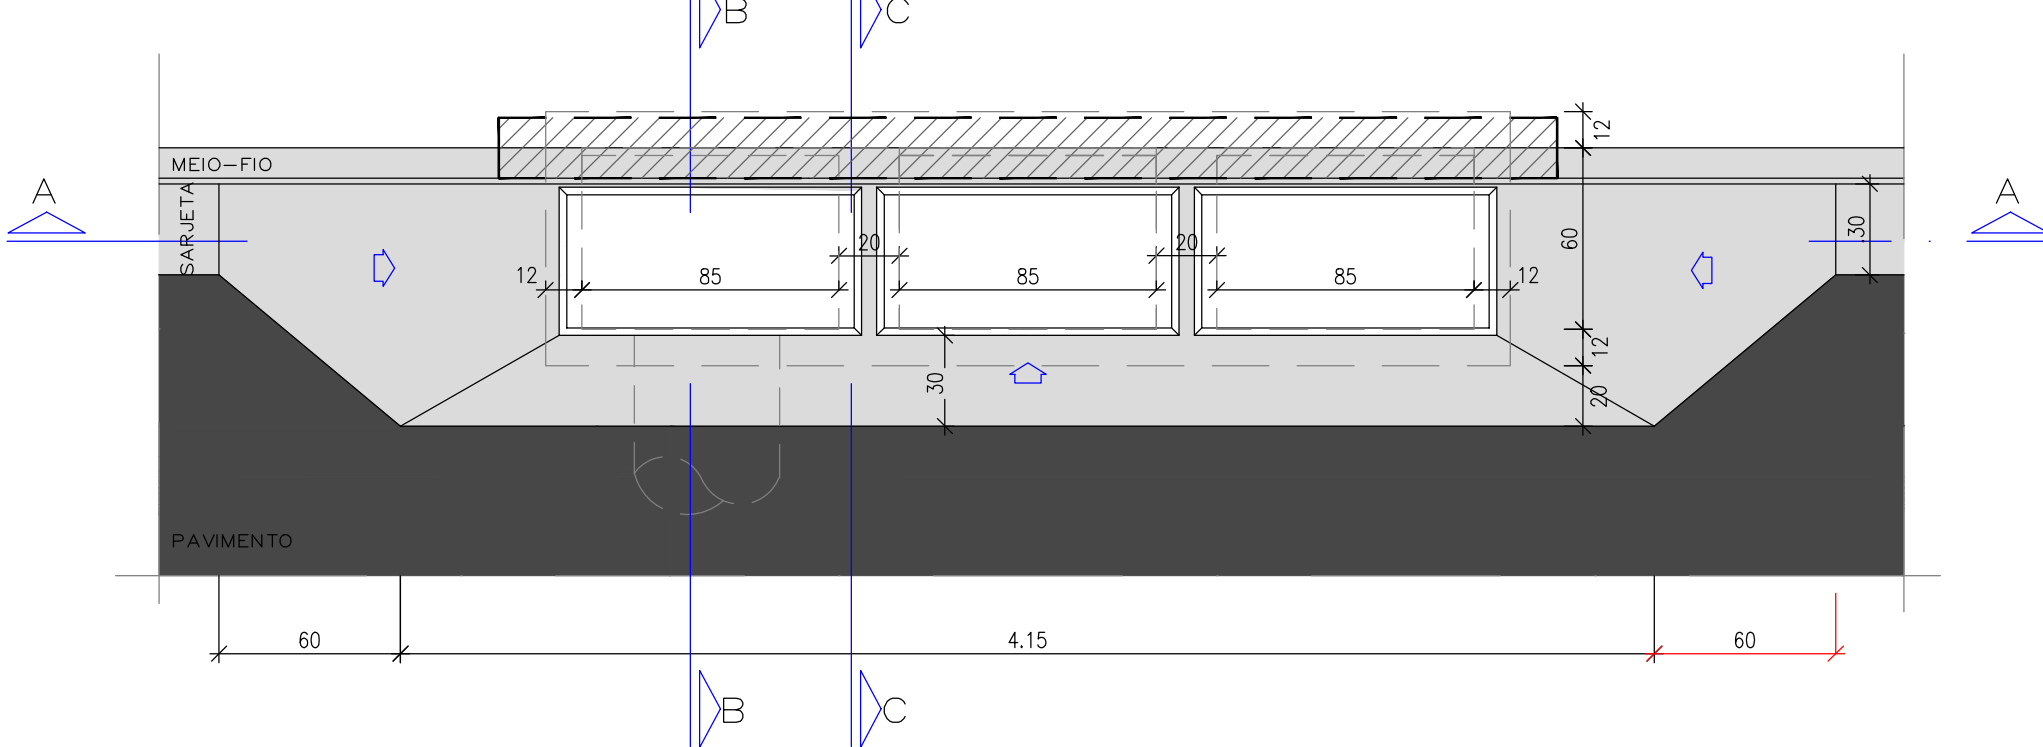

CORTE AA

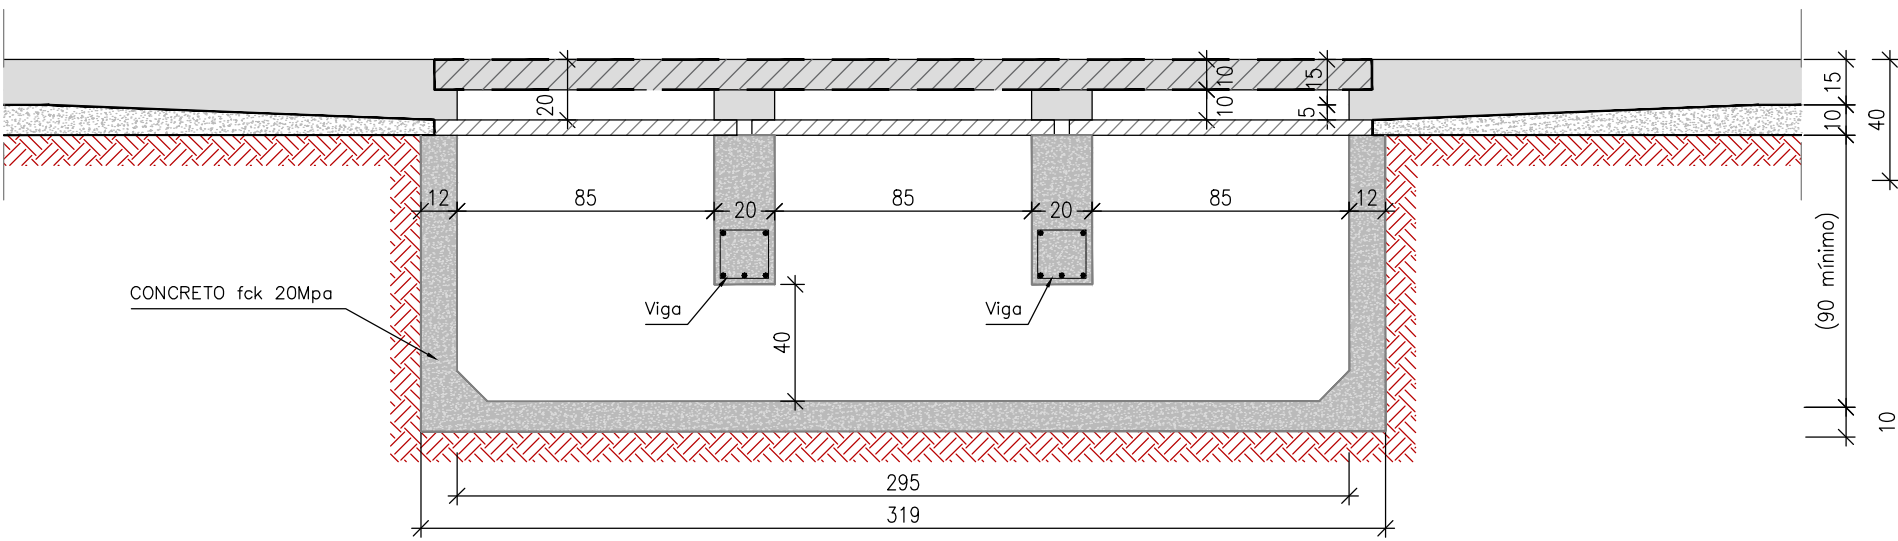


QUANTIFICAÇÃO - BOCA DE LOBO									
Tipo	ESCAVAÇÃO MANUAL (m³)	APLANTAMENTO FUNDO E REBAIXO (m²)	FERRAGEM-VIGA CA-60/B 5,0 (kg)	FERRAGEM-VIGA CA-50/B 8,0 (kg)	FORMA (m²)	CONCRETO fck 20 (m³)	RECORTE MEIO-FIO (m)	QUADRO / GRELHA (m²)	
Simples	0,95	2,06	—	—	3,04	0,702	3,31	01	
Dupla	1,91	3,02	0,96	1,48	5,32	1,222	4,51	02	
Tripla	2,86	3,98	1,92	2,96	7,60	1,743	5,71	03	

*Quantidades exclusivas da guia chapeu pré-moldada

GUIA-CHAPÉU - VIGA PRÉ-MOLDADA PARA BLSC, BLDC, BLTC


SEÇÃO LONGITUDINAL

ESCALA 1:10

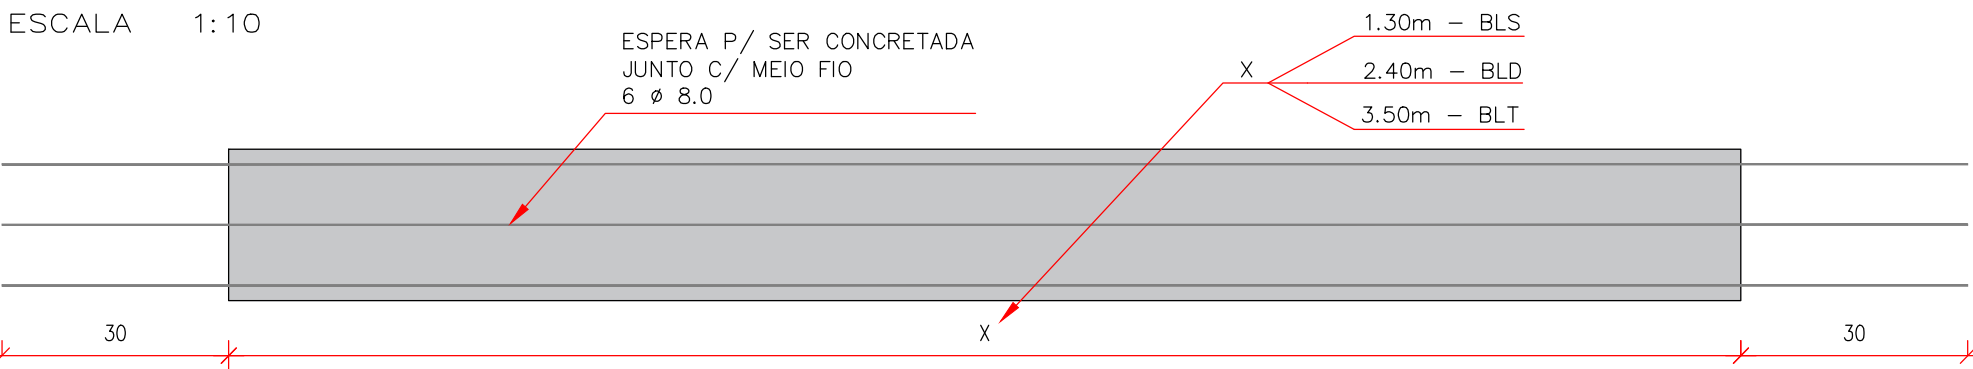

SEÇÃO TRANSVERSAL

ESCALA 1:10

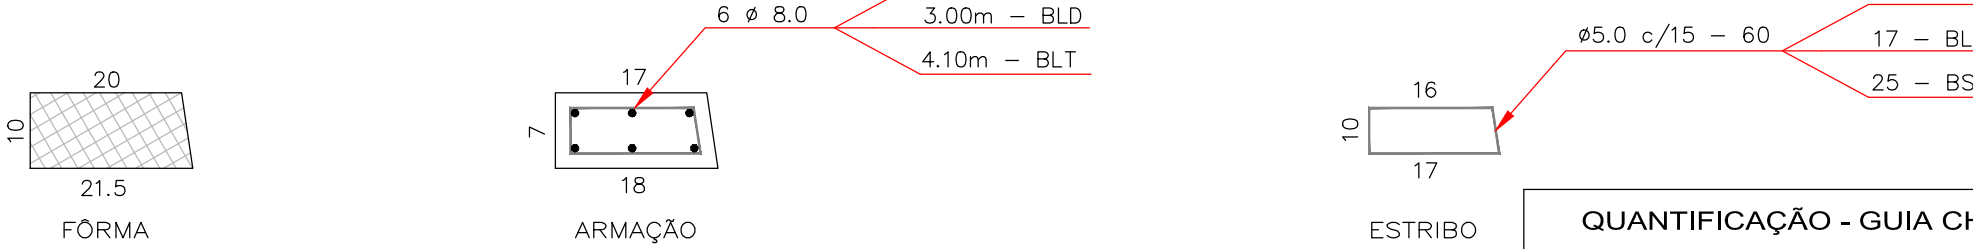


NOTA:
- AS GUIAS-CHAPÉU DEVERÃO SER CONFECCIONADAS EM UMA ÚNICA PEÇA.
- NÃO SERÁ PERMITIDO A JUNCÃO DE DUAS, PARA DAR ORIGEM A OUTRA.
EX.: DUAS VIGAS PARA BOCA DE LOBO SIMPLES, PARA DAR ORIGEM A VIGA PARA BOCA DE LOBO DUPLA.

QUANTIFICAÇÃO - GUIA CHAPEU				
Tipo	FERRAGEM-GUIA CA-60/B 5,0	FERRAGEM-GUIA CA-50/B 8,0	FORMA (m²)	CONCRETO fck 20 (m³)
Simples	6,00m	11,40m	0,58	0,027
Dupla	10,20m	18,00m	1,04	0,050
Tripla	15,00m	24,60m	1,50	0,072


obs.:
1) RECOBRIMENTO MÍNIMO DOS FERROS = 3,0cm
2) CONCRETO ESTRUTURAL fck = 20 MPa
3) AS QUANTIDADES DESTA TABELA NAO ESTÃO INCLUIDAS NO QUADRO DA CAIXA

CORTE BB

VER DETALHE-01

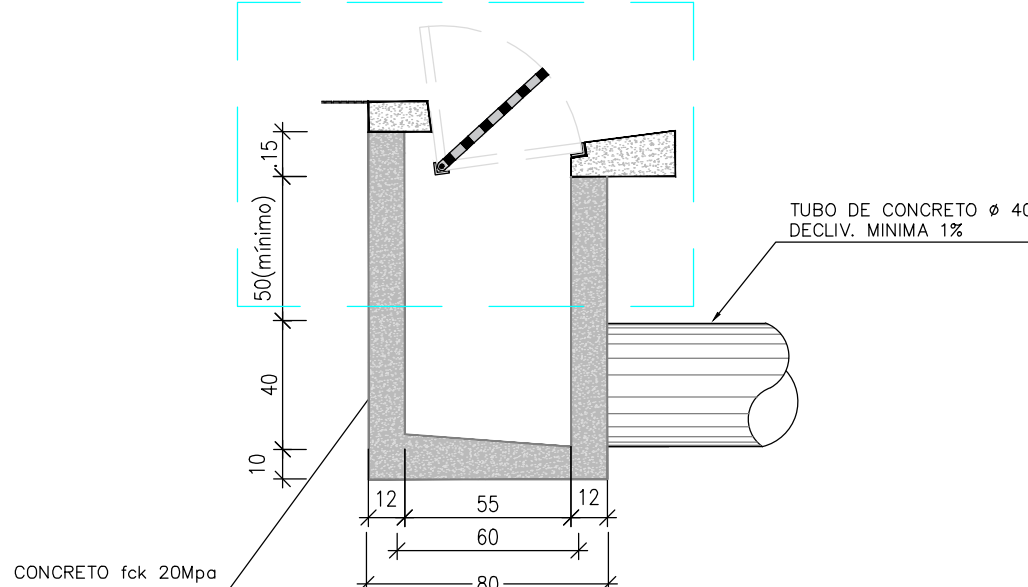

CORTE CC

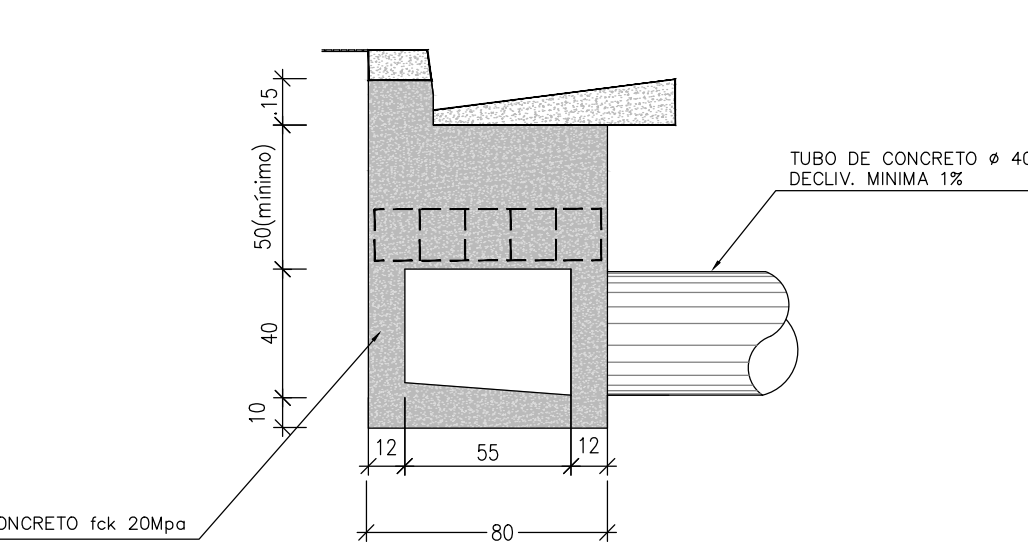

DETALHAMENTO DA VIGA

CORTE

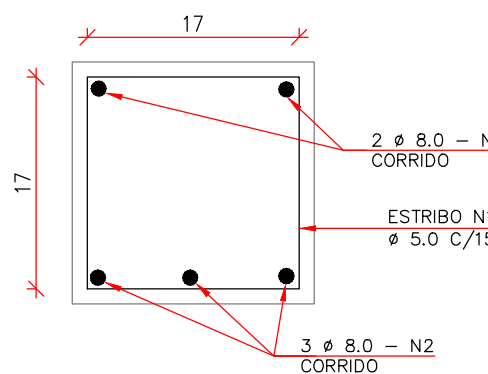


TABELA DE FERRAGEM – VIGAS					
BOCA DE LOBO		BLD		BLT	
N	φ	COMPRIMENTO UNIT. (cm)	QUANTIDADE TOTAL (un)	COMPRIMENTO TOTAL (cm)	QUANTIDADE TOTAL (un)
1	5,0	78	8	624	16
2	8,0	75	5	375	10
QUADRO DE RESUMO					
CA-60 / φ 5,0		6,24 m	0,96 kg	12,48 m	1,92 kg
CA-50 / φ 8,0		3,75 m	1,48 kg	7,50 m	2,96 kg

obs.:
1) RECOBRIMENTO MÍNIMO DOS FERROS = 2,5cm
2) CONCRETO ESTRUTURAL fck = 20MPa
3) AS QUANTIDADES DESTA TABELA ESTÃO INCLUIDAS NO QUADRO DA CAIXA

NOTAS

01 - PROJETO DE DRENAGEM ELABORADO CONFORME: MANUAL DE DRENAGEM DE RODOVIAS - IPR-724/2006 E IPR 736 ALBUM DE PROJETOS - TIPO DE DISPOSITIVOS DE DRENAGEM - 5ª EDIÇÃO;
02 - ANTES DA EXECUÇÃO DAS OBRAS DE DRENAGEM, O PROJETO DEVERÁ SER SUBMETIDO À APRECIÇÃO E APROVAÇÃO DO ÓRGÃO COMPETENTE PELA FISCALIZAÇÃO;

LOCAL DO PROJETO:
DIVERSAS DO BAIRRO GUATÓS - MUNICÍPIO DE CORUMBÁ/ MS

OBRA:
INFRAESTRUTURA URBANA: PAVIMENTAÇÃO ASFÁLTICA, DRENAGEM DE ÁGUAS PLUVIAIS, SINALIZAÇÃO VIÁRIA E CALÇADAS E ACESSIBILIDADES

CONTEÚDO DA PRANCHA:
**PROJETO EXECUTIVO
PROJETO TIPO DE DRENAGEM - BOCA DE LOBO EM CONCRETO TIPO CAIXA NA PISTA - BLSC - BLDC - BLTC**

CONTRATANTE:



LAURENTE MICHELLE MONTEIRO SALAZAR
Data: 27/03/2026 20:18:12 (UTC-03:00)
Verifique em: https://validar.bl.gov.br/

FUNDAÇÃO DE DESENVOLVIMENTO URBANO E PATRIMÔNIO HISTÓRICO DO MUNICÍPIO DE CORUMBÁ/MS
CNPJ: 08.801.112/0001-21
Avenida General Rondon, 985
Centro, Corumbá-MS, Brasil - CEP: 79.330-020
E-mail: adm@fundam.org.br

CONTRATADA:







MARCIO MACHADO MEDEIROS:51104
5889905104
Assinado de forma digital por MARCIO MACHADO MEDEIROS:51104
Data: 2026.03.24 17:36:27 -04'00'



MARCIO MACHADO MEDEIROS
ENGENHEIRO CIVIL
CREA-MS: 68.051
Rua Alberto Nider, 328 - Sala 92
Jardim dos Estados - CEP: 79020-336
Fone: (67) 99983-3584 - Campo Grande, MS
E-mail: adm@inframs.org.br

Nº	DATA	REV	DESCRIÇÃO


DATA:	REVISÃO:	ESCALA:	PRANCHA:
JAN/2026	00	S/ESCALA	40

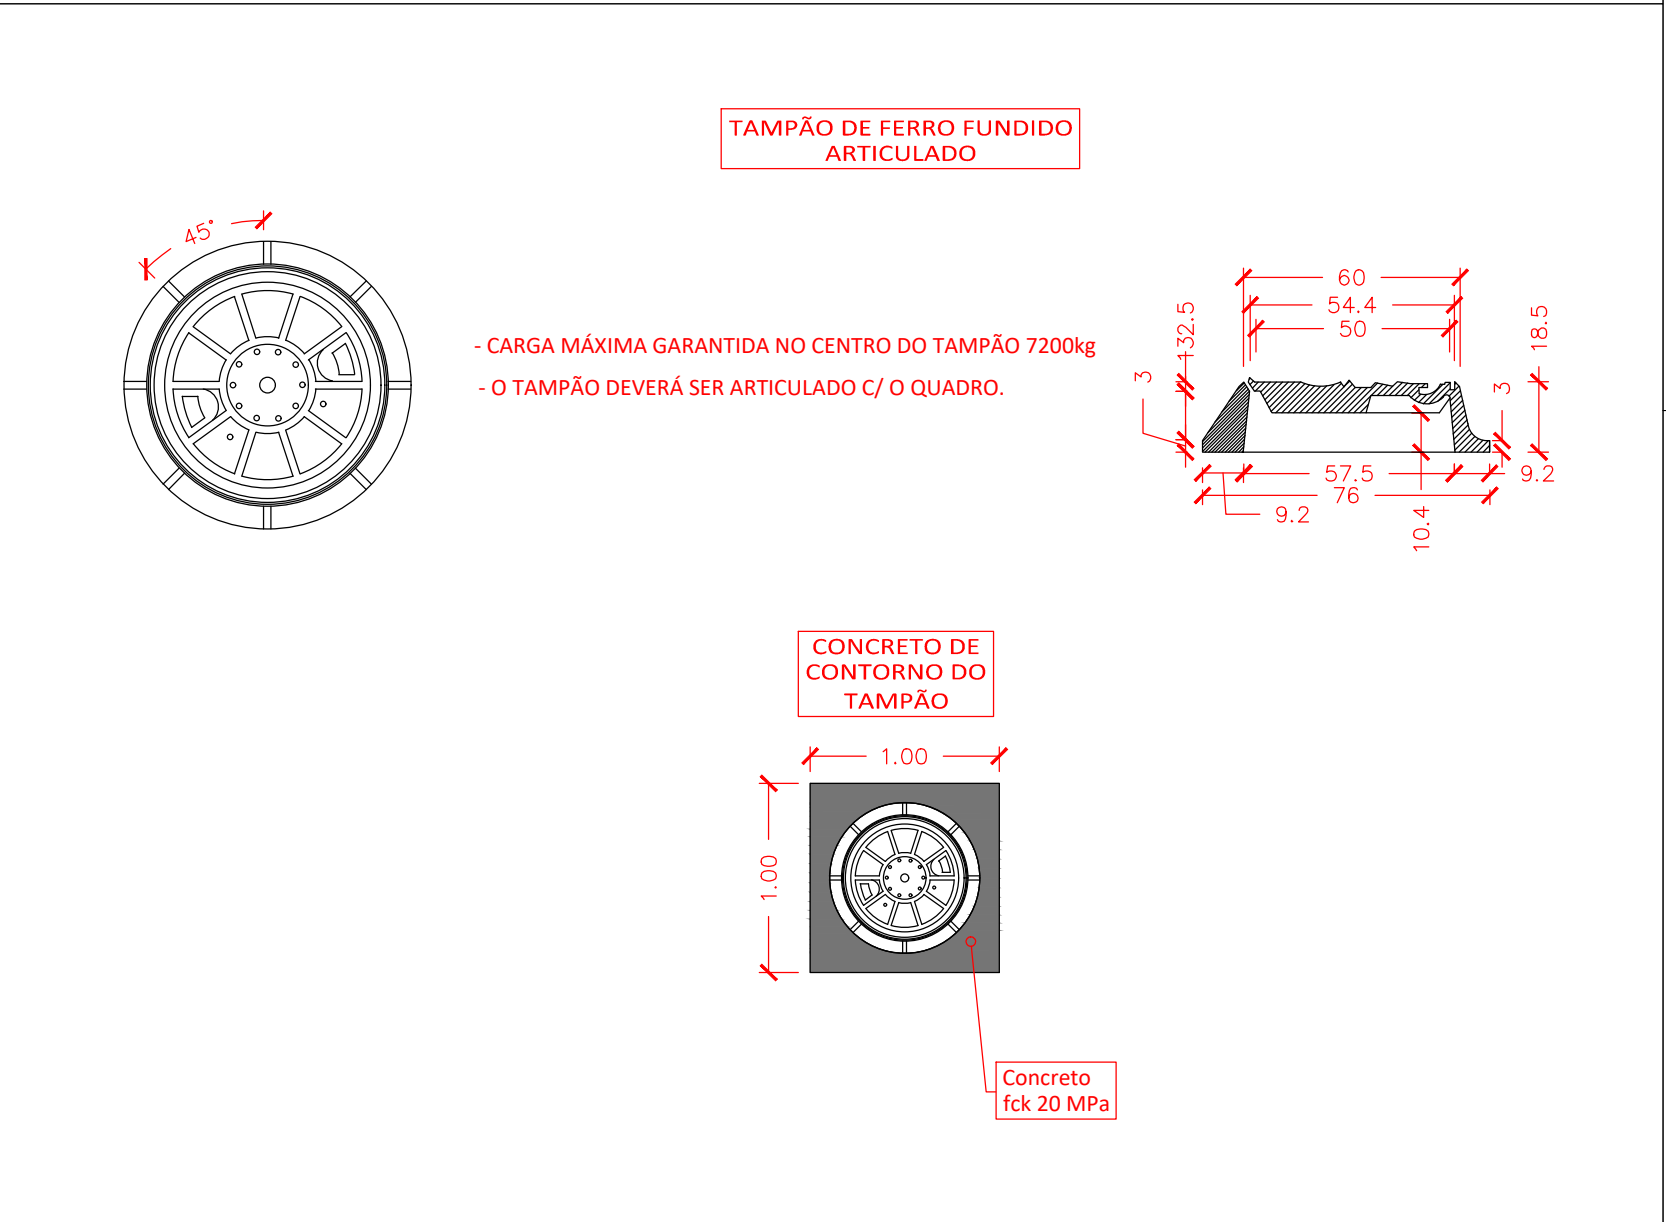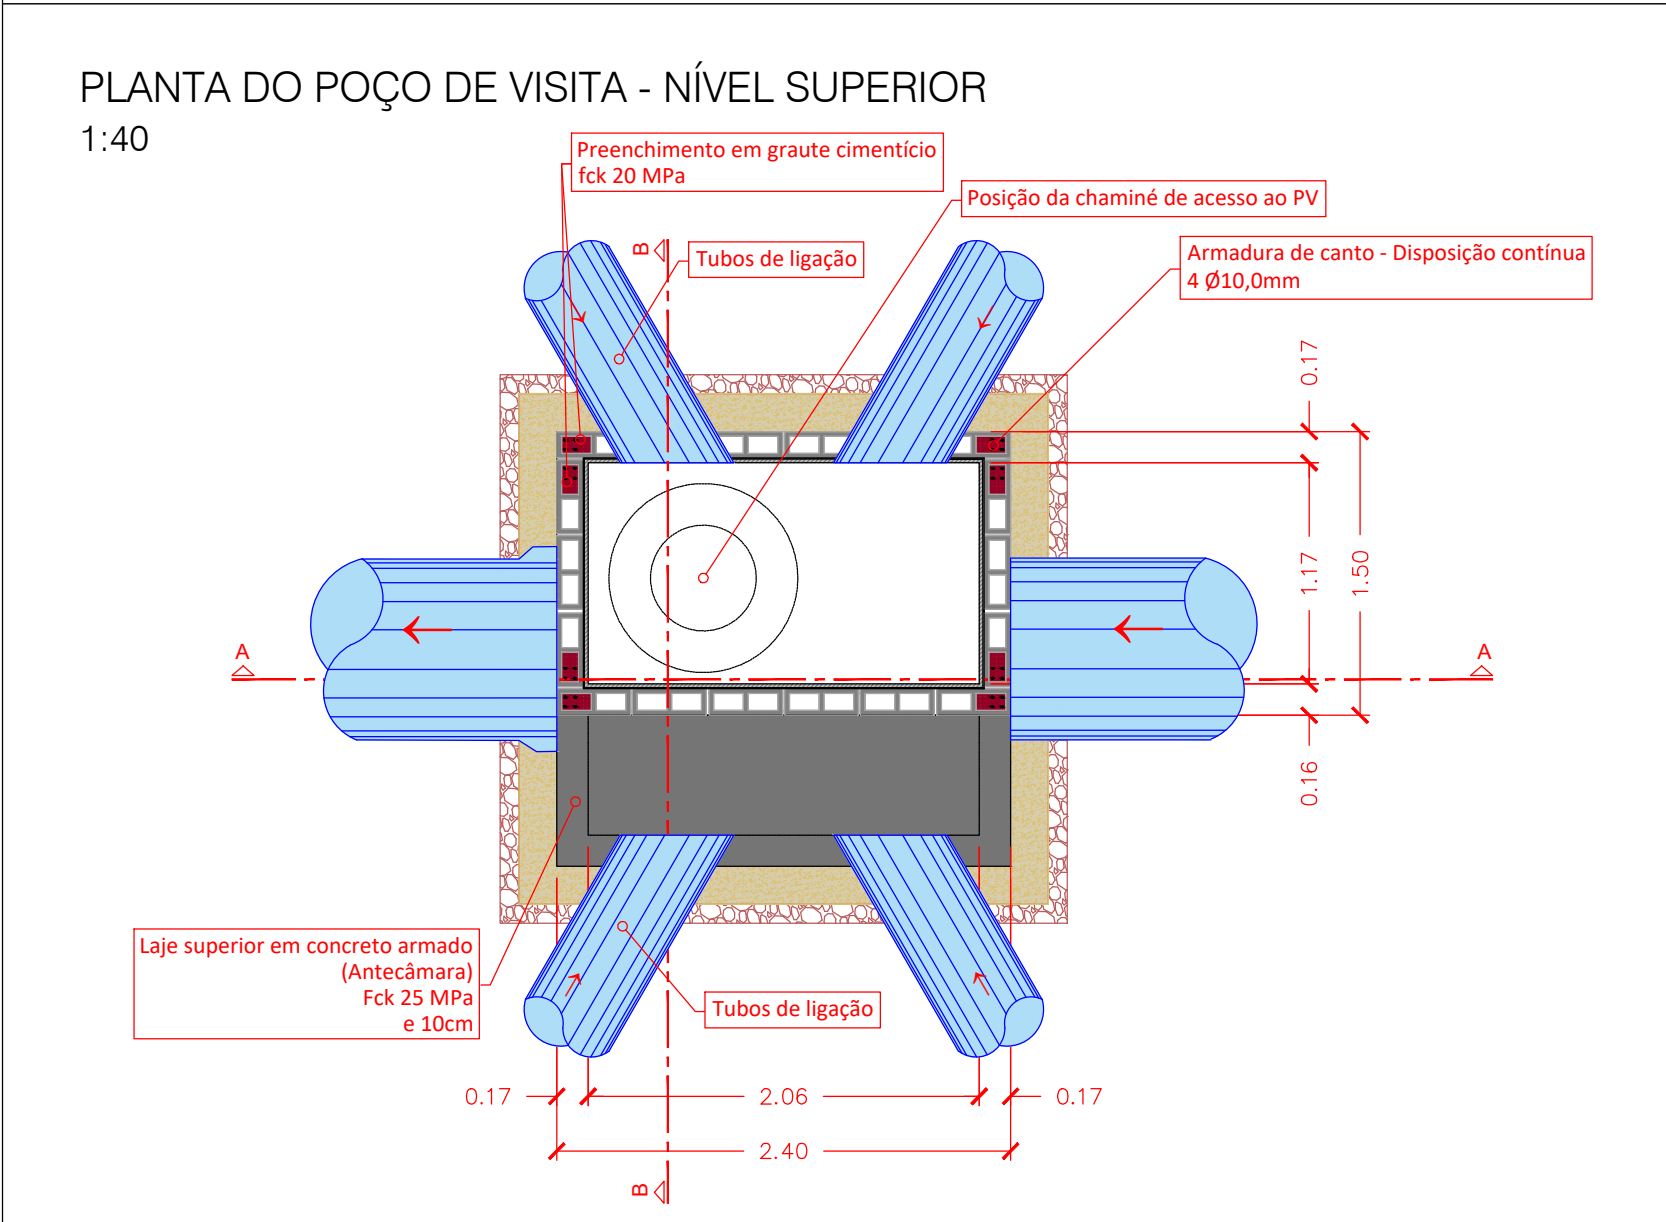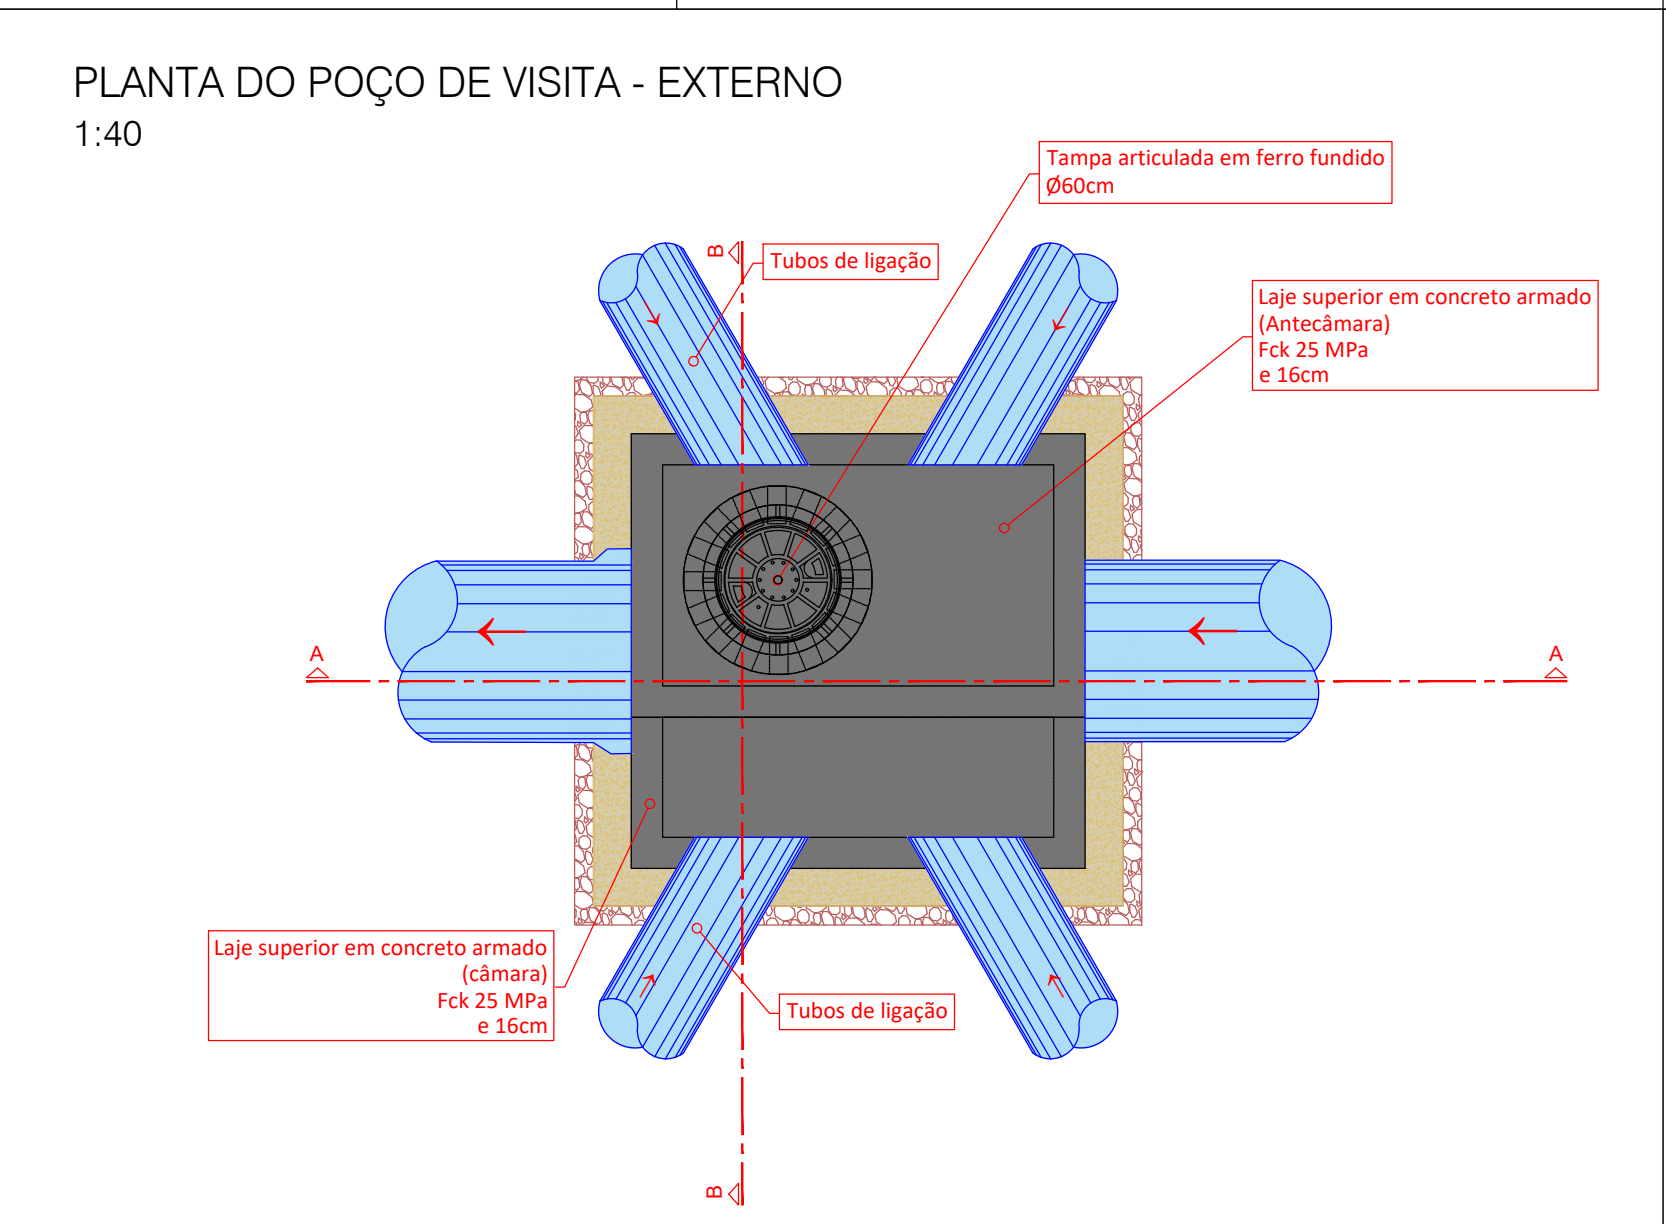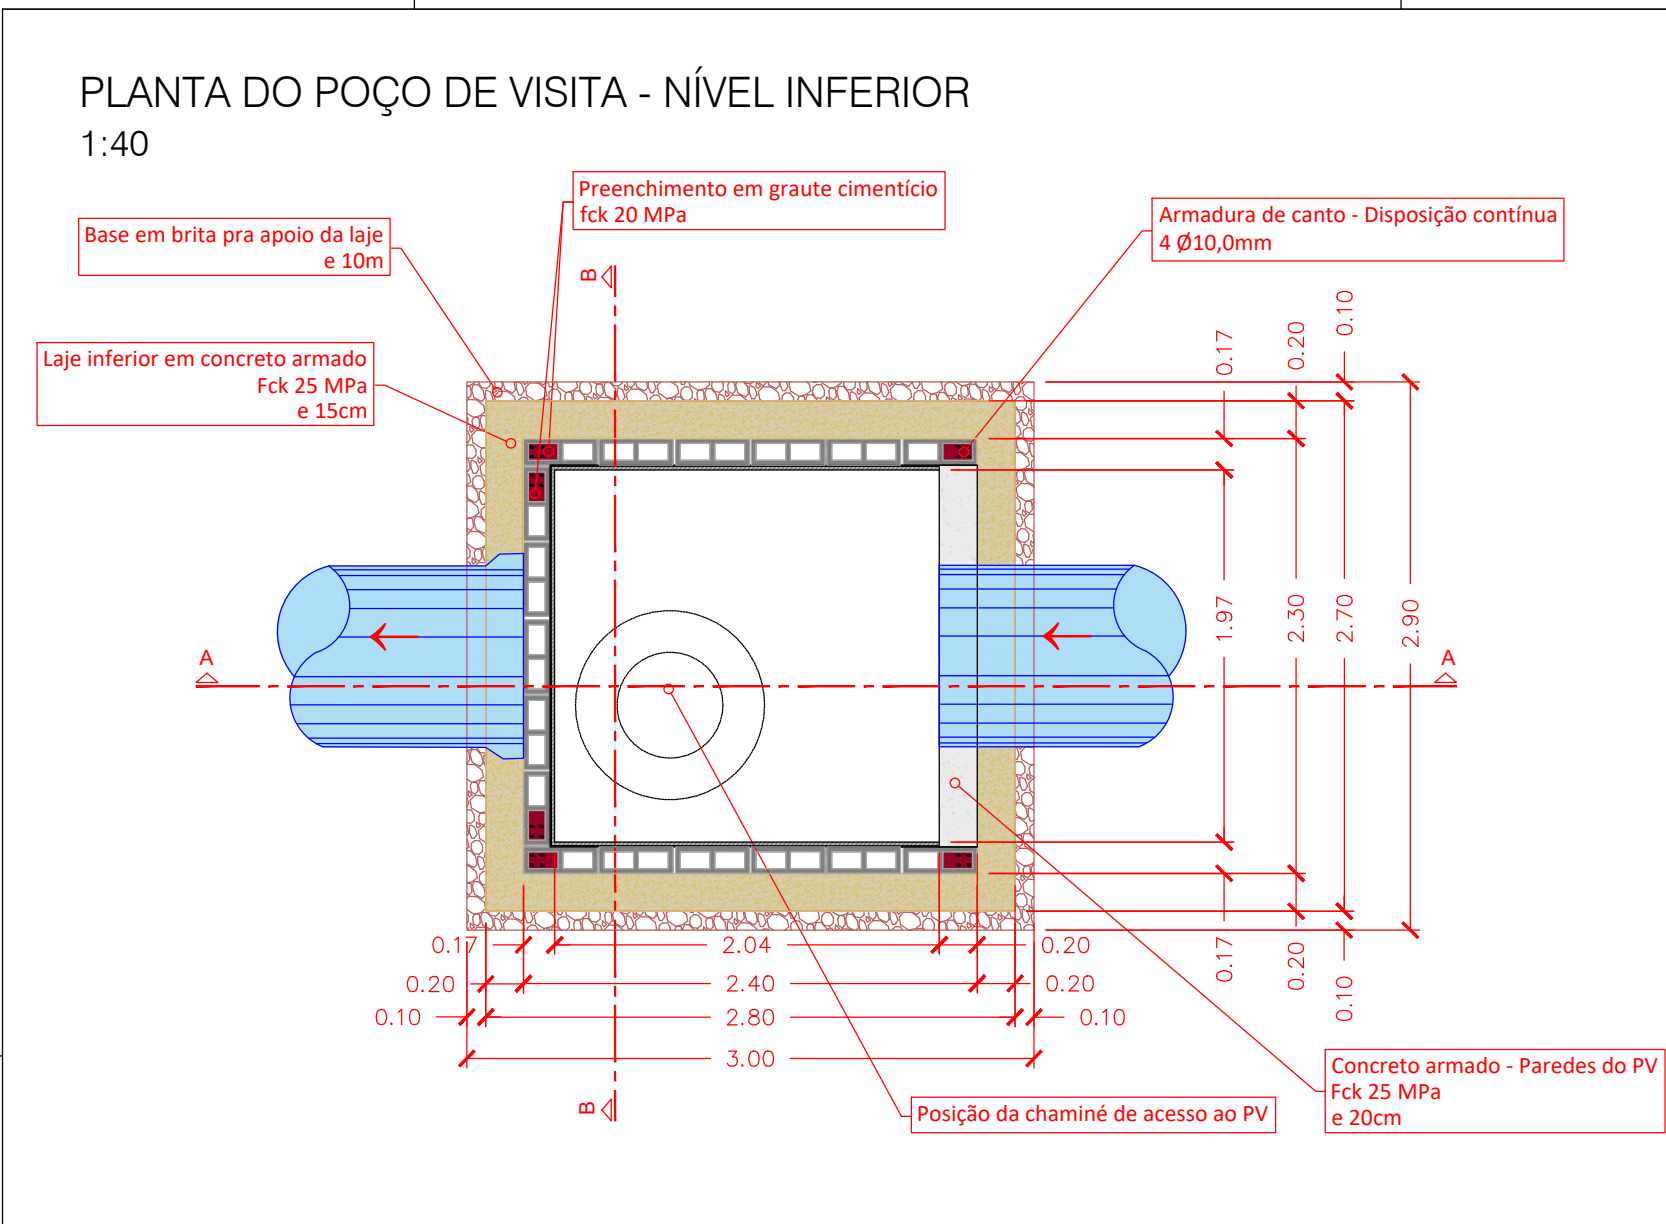

□ POÇO DE VISTA NORMAL ■ POÇO DE VISTA ESCONDO ⊙ VER EXEMPLOS	TABELA PVs TIPO																		
	0,60			0,80			1,00			1,20			1,50						
	S	D	T	S	D	T	S	D	T	S	D	T	S	D	T				
	GALERIAS EM TANGENTE																		
	1,50	T	5	5	5	5	5	5	5	5	5	5	5	5	5	5	T		
	1,20	D	4	4	4	4	4	4	4	4	4	4	4	4	4	4	D		
		U	2	2	2	2	2	2	2	2	2	2	2	2	2	2	U		
		T	4	3	3	3	3	3	3	3	3	3	3	3	3	3	T		
		D	3	3	3	3	3	3	3	3	3	3	3	3	3	3	D		
		S	1	1	2	1	3	Ⓢ	1	3	4	1	4	5	4	5	6		
		T	4	4	4	4	4	4	4	4	1	3	4	2	4	5	5		
		D	3	3	3	3	3	3	3	3	4	5	5	5	5	6	T		
	U	1	1	2	1	2	3	1	4	5	3	4	5	4	5	6			
	T	3	2	3	2	3	4	1	3	4	2	4	5	4	5	6			
	D	2	2	3	2	3	4	3	4	5	3	4	5	4	5	6			
	S	1	1	2	1	3	4	2	4	5	2	4	5	3	5	6			
	T	2	2	2	1	2	3	1	3	4	1	3	4	2	4	5			
	D	1	1	3	2	3	4	2	4	5	2	4	5	3	5	6			
	S	1	1	2	1	2	3	1	3	4	1	3	4	2	4	5			
	U	1	1	2	1	2	3	1	3	4	1	3	4	2	4	5			
	GALERIAS EM CURVAS																		
	0,60	1	1	2	1	2	3	1	3	4	1	3	4	2	4	5			

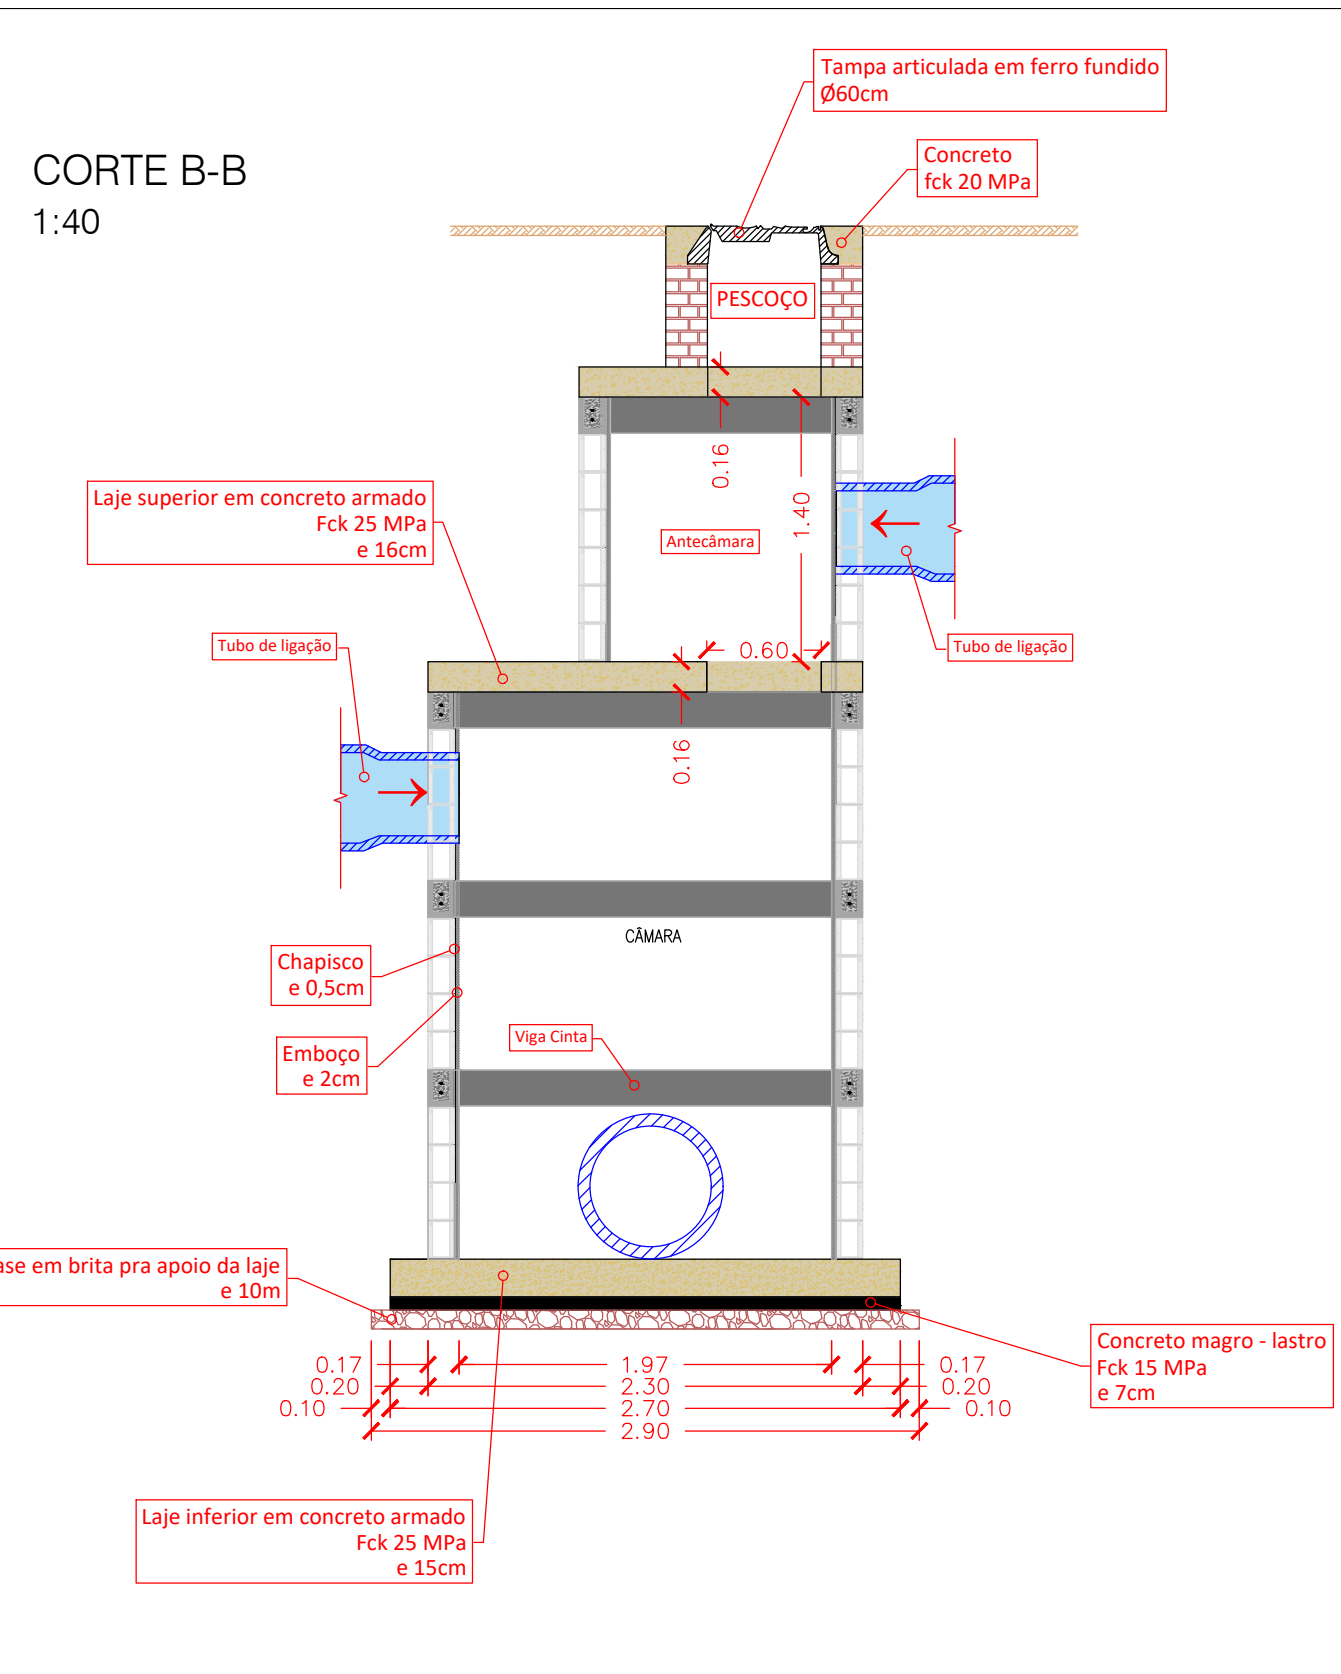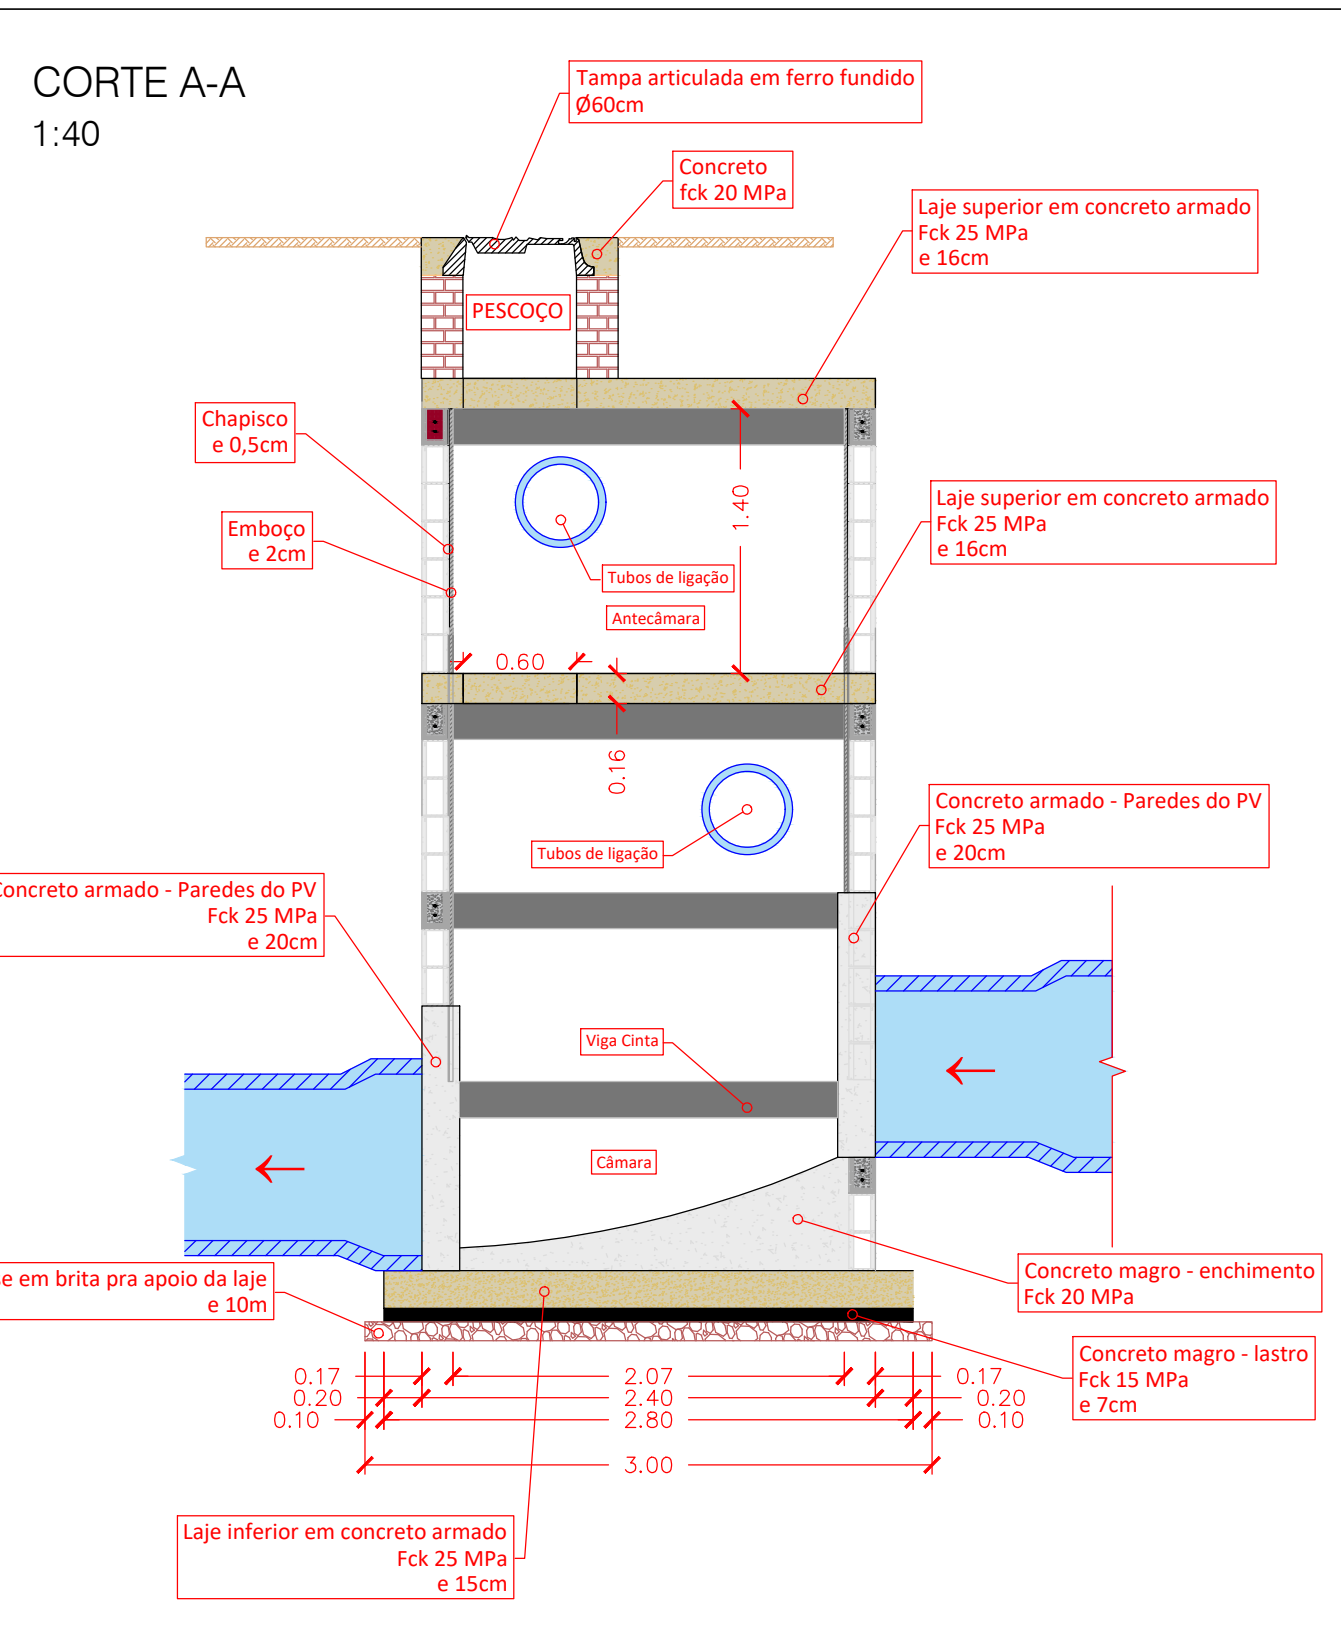


OBSERVAÇÕES		UNID.	QUANT.
MATERIAIS / SERVIÇOS AUXILIARES			
CONCRETO FCK = 25MPa, TRAÇO 1:2:3:2,7 (EM MASSA SECA DE CIMENTO/ AREIA MÉDIA/ BRITA 1) - PREPARO MECÂNICO COM BETONEIRA 600 L. AF_05/2021		M3	0,6300
Lançamento com uso de baldes, adensamento e acabamento de concreto em estruturas. AF_12/2015		M3	0,6300
FABRICAÇÃO DE FORMA PARA LAJES, EM CHAPA DE MADEIRA COMPENSADA RESINADA, E = 17 MM. AF_09/2020		M2	1,5490
ARMAÇÃO PARA EXECUÇÃO DE RADIER, PISO DE CONCRETO OU LAJE SOBRE SOLO, COM USO DE TELA Q-283. AF_09/2021		KG	30,1900
ARMAÇÃO DE LAJE DE ESTRUTURA CONVENCIONAL DE CONCRETO ARMADO UTILIZANDO AÇO CA-50 DE 10,0 MM - MONTAGEM. AF_06/2022		KG	3,6000
ARMAÇÃO DE LAJE DE ESTRUTURA CONVENCIONAL DE CONCRETO ARMADO UTILIZANDO AÇO CA-50 DE 12,5 MM - MONTAGEM. AF_06/2022		KG	2,7000
GRAUTEAMENTO VERTICAL EM ALVENARIA ESTRUTURAL. AF_09/2021		M3	0,1290
GRAUTEAMENTO DE CINTA SUPERIOR OU DE VERGA EM ALVENARIA ESTRUTURAL. AF_09/2021		M3	0,1070
ARMAÇÃO DE CINTA DE ALVENARIA ESTRUTURAL; DIÂMETRO DE 12,5 MM. AF_09/2021		KG	14,3000
ARMAÇÃO VERTICAL DE ALVENARIA ESTRUTURAL; DIÂMETRO DE 10,0 MM. AF_09/2021		KG	27,2000
BLOCO DE CONCRETO ESTRUTURAL 14 X 19 X 39 CM, FBK 8 MPa (NBR 6136)		UN	98,4000
MEIO BLOCO DE CONCRETO ESTRUTURAL 14 X 19 X 19 CM, FBK 8 MPa (NBR 6136)		UN	24,1200
CANALETA DE CONCRETO ESTRUTURAL 14 X 19 X 39 CM, FBK 8 MPa (NBR 6136)		UN	16,0800
MEIA CANALETA DE CONCRETO ESTRUTURAL 14 X 19 X 19 CM, FBK 8 MPa (NBR 6136)		UN	4,0200
ARGAMASSA TRAÇO 1:1:6 (EM VOLUME DE CIMENTO, CAL E AREIA MÉDIA ÚMIDA) PARA EMBOÇO/MASSA ÚNICA/ASSENTAMENTO DE ALVENARIA DE VEDAÇÃO, PREPARO MECÂNICO COM BETONEIRA 400 L. AF_08/2019		M3	0,1980
ARGAMASSA TRAÇO 1:3 (EM VOLUME DE CIMENTO E AREIA MÉDIA ÚMIDA) COM ADIÇÃO DE IMPERMEABILIZANTE, PREPARO MECÂNICO COM BETONEIRA 400 L. AF_08/2019		M3	0,3430
ARGAMASSA TRAÇO 1:4 (EM VOLUME DE CIMENTO E AREIA GROSSA ÚMIDA) PARA CHAPISCO CONVENCIONAL, PREPARO MECÂNICO COM BETONEIRA 400 L. AF_08/2019		M3	0,0870
MATERIAIS / SERVIÇOS AUXILIARES			
COMPACTAÇÃO MECÂNICA DE SOLO PARA EXECUÇÃO DE RADIER, PISO DE CONCRETO OU LAJE SOBRE SOLO, COM COMPACTADOR DE SOLOS A PERCUSSÃO. AF_09/2021		M2	8,7000
LASTRO COM MATERIAL GRANULAR (PEDRA BRITADA N.1 E PEDRA BRITADA N.2), APLICADO EM PISOS OU LAJES SOBRE SOLO, ESPESURA DE "10 CM". AF_07/2019		M3	0,8700
LASTRO DE CONCRETO MAGRO, APLICADO EM PISOS, LAJES SOBRE SOLO OU RADIER. AF_08/2017		M3	0,5290
CONCRETO FCK = 25MPa, TRAÇO 1:2:3:2,7 (EM MASSA SECA DE CIMENTO/ AREIA MÉDIA/ BRITA 1) - PREPARO MECÂNICO COM BETONEIRA 600 L. AF_05/2021		M3	3,9330
Lançamento com uso de baldes, adensamento e acabamento de concreto em estruturas. AF_12/2015		M3	3,9330
FABRICAÇÃO, MONTAGEM E DESMONTAGEM DE FORMA PARA RADIER, PISO DE CONCRETO OU LAJE SOBRE SOLO, EM MADEIRA SERRADA, 4 UTILIZAÇÕES. AF_09/2021		M2	2,9700
FABRICAÇÃO DE FORMA PARA LAJES, EM CHAPA DE MADEIRA COMPENSADA RESINADA, E = 17 MM. AF_09/2020		M2	1,8048
MONTAGEM E DESMONTAGEM DE FORMA DE PILARES RETANGULARES E ESTRUTURAS SIMILARES, PÉ-DIREITO SIMPLES, EM CHAPA DE MADEIRA COMPENSADA RESINADA, 4 UTILIZAÇÕES. AF_09/2020		M2	11,2560
ARMAÇÃO PARA EXECUÇÃO DE RADIER, PISO DE CONCRETO OU LAJE SOBRE SOLO, COM USO DE TELA Q-283. AF_09/2021		KG	63,8500
ARMAÇÃO DE LAJE DE ESTRUTURA CONVENCIONAL DE CONCRETO ARMADO UTILIZANDO AÇO CA-50 DE 6,3 MM - MONTAGEM. AF_06/2022		KG	32,7000
ARMAÇÃO DE LAJE DE ESTRUTURA CONVENCIONAL DE CONCRETO ARMADO UTILIZANDO AÇO CA-50 DE 10,0 MM - MONTAGEM. AF_06/2022		KG	3,2000
ARMAÇÃO DE LAJE DE ESTRUTURA CONVENCIONAL DE CONCRETO ARMADO UTILIZANDO AÇO CA-50 DE 12,5 MM - MONTAGEM. AF_06/2022		KG	5,4000
ARMAÇÃO DE LAJE DE ESTRUTURA CONVENCIONAL DE CONCRETO ARMADO UTILIZANDO AÇO CA-50 DE 16,0 MM - MONTAGEM. AF_06/2022		KG	70,5000
GRAUTEAMENTO VERTICAL EM ALVENARIA ESTRUTURAL. AF_09/2021		M3	0,0540
GRAUTEAMENTO DE CINTA SUPERIOR OU DE VERGA EM ALVENARIA ESTRUTURAL. AF_09/2021		M3	0,1420
ARMAÇÃO DE CINTA DE ALVENARIA ESTRUTURAL; DIÂMETRO DE 12,5 MM. AF_09/2021		KG	26,2000
ARMAÇÃO VERTICAL DE ALVENARIA ESTRUTURAL; DIÂMETRO DE 10,0 MM. AF_09/2021		KG	27,5000
BLOCO DE CONCRETO ESTRUTURAL 14 X 19 X 39 CM, FBK 8 MPa (NBR 6136)		UN	57,4000
MEIO BLOCO DE CONCRETO ESTRUTURAL 14 X 19 X 19 CM, FBK 8 MPa (NBR 6136)		UN	8,0400
CANALETA DE CONCRETO ESTRUTURAL 14 X 19 X 39 CM, FBK 8 MPa (NBR 6136)		UN	22,1100
MEIA CANALETA DE CONCRETO ESTRUTURAL 14 X 19 X 19 CM, FBK 8 MPa (NBR 6136)		UN	4,0200
ARGAMASSA TRAÇO 1:1:6 (EM VOLUME DE CIMENTO, CAL E AREIA MÉDIA ÚMIDA) PARA EMBOÇO/MASSA ÚNICA/ASSENTAMENTO DE ALVENARIA DE VEDAÇÃO, PREPARO MECÂNICO COM BETONEIRA 400 L. AF_08/2019		M3	0,1090
ARGAMASSA TRAÇO 1:3 (EM VOLUME DE CIMENTO E AREIA MÉDIA ÚMIDA) COM ADIÇÃO DE IMPERMEABILIZANTE, PREPARO MECÂNICO COM BETONEIRA 400 L. AF_08/2019		M3	0,2100
ARGAMASSA TRAÇO 1:4 (EM VOLUME DE CIMENTO E AREIA GROSSA ÚMIDA) PARA CHAPISCO CONVENCIONAL, PREPARO MECÂNICO COM BETONEIRA 400 L. AF_08/2019		M3	0,0520

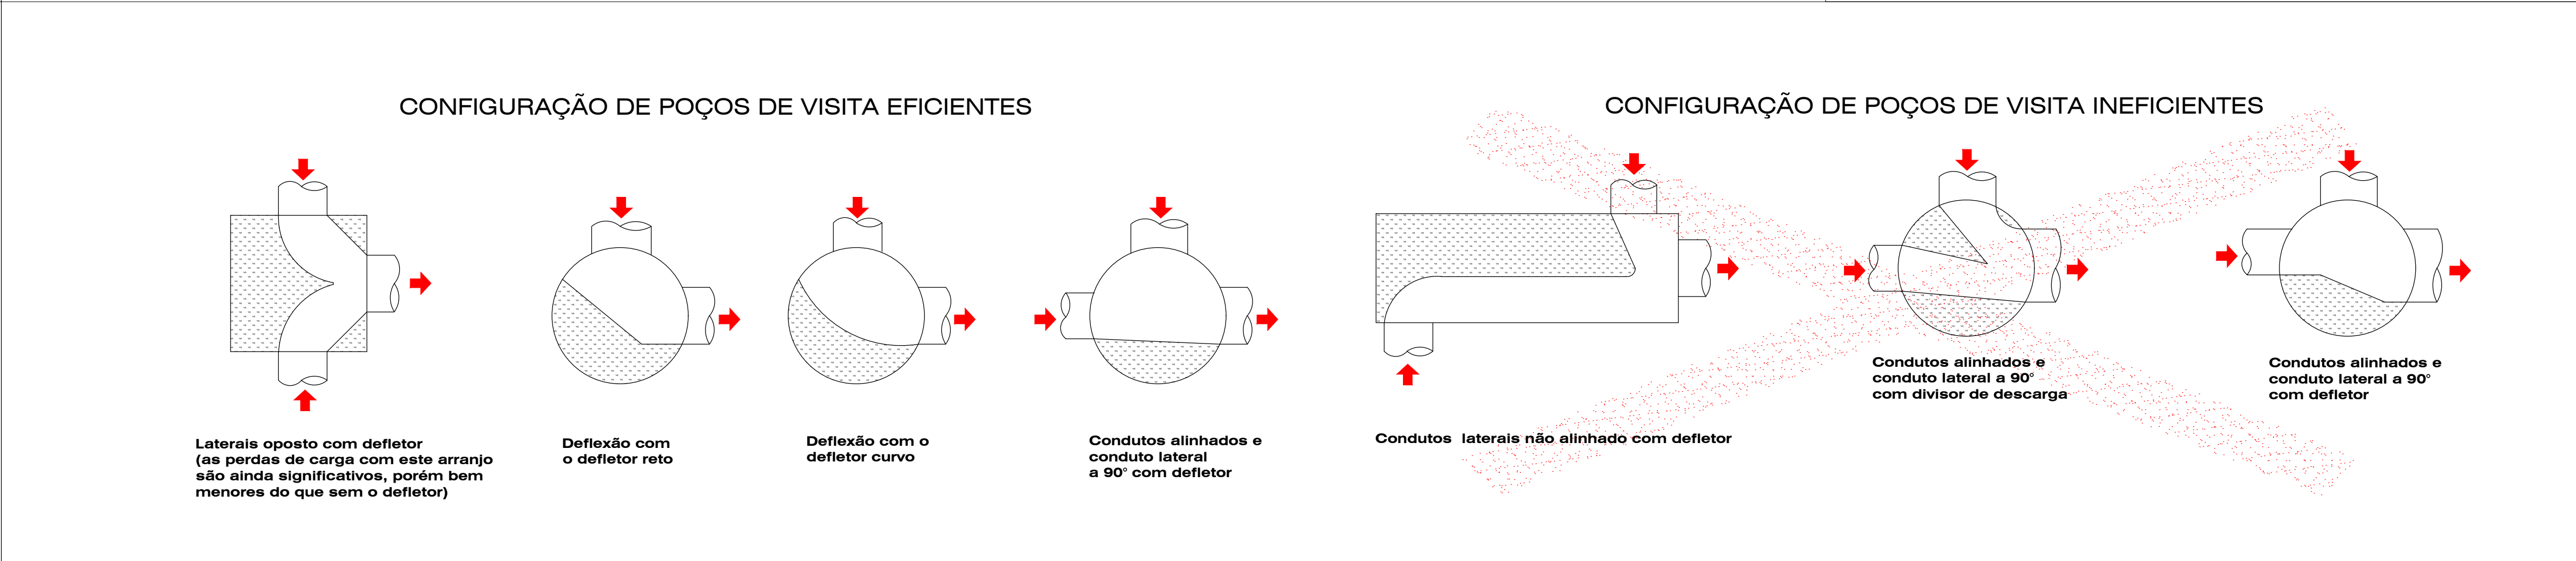


LOCAL DO PROJETO: DIVERSAS DO BAIRRO GUATÓS - MUNICÍPIO DE CORUMBÁ/ MS	
OBRA: INFRAESTRUTURA URBANA: PAVIMENTAÇÃO ASFÁLTICA, DRENAGEM DE ÁGUAS PLUVIAIS, SINALIZAÇÃO VIÁRIA E CALÇADAS E ACESSIBILIDADES	
CONTEÚDO DA PRANCHA: PROJETO TIPO DE POÇOS DE VISITA EM BLOCO DE CONCRETO - TIPO 01	
CONTRATANTE: CORUMBÁ FUPHAN	CONTRATADA: INFRAMS ENGENHARIA
Documento assinado digitalmente LAUZIE MICHELLE MONTEIRO XAVIER SALAZAR Data: 27/03/2024 20:18:12 -0300 Verificar em: https://validar.dfe.gov.br/	Assinado de forma digital por MARCIO MACHADO MEDEIROS Data: 2026.03.24 17:36:03 -0400
FUNDAÇÃO DE DESENVOLVIMENTO URBANO E PATRIMÔNIO HISTÓRICO DO MUNICÍPIO DE CORUMBÁ/MS CNPJ: 58.801.112/0001-21 Avenida General Rondon, 985 Centro, Corumbá-MS, Brasil - CEP: 79.350-020	MARCIO MACHADO MEDEIROS ENGENHEIRO CIVIL CREA-MS 68.051 Rua Alberto Nêder, 328 - Sala 92 Jardim dos Eucaliptos - CEP 79020-396 Fone (071) 99983-3984 - Campo Grande, MS E-mail: adm@inframs.eng.br
Nº DATA REV. DESCRIÇÃO	DATA: JAN/2026 REVISÃO: 00 ESCALA: INDICADAS PRANCHA: 41

NÍVEL 1
ESCALA: 1:30

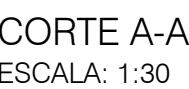

NÍVEL 2
ESCALA: 1:30

VISTA SUPERIOR
ESCALA: 1:30

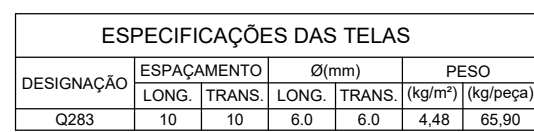


POÇO DE VISITA NORMAL


POÇO DE VISITA EM CURVA

POÇO DE VISITA ESCONSO

TAMPÃO DE FERRO FUNDIDO ARTICULADO
CONCRETO DE CONTOURNO DO TAMPÃO
SEM ESCALA

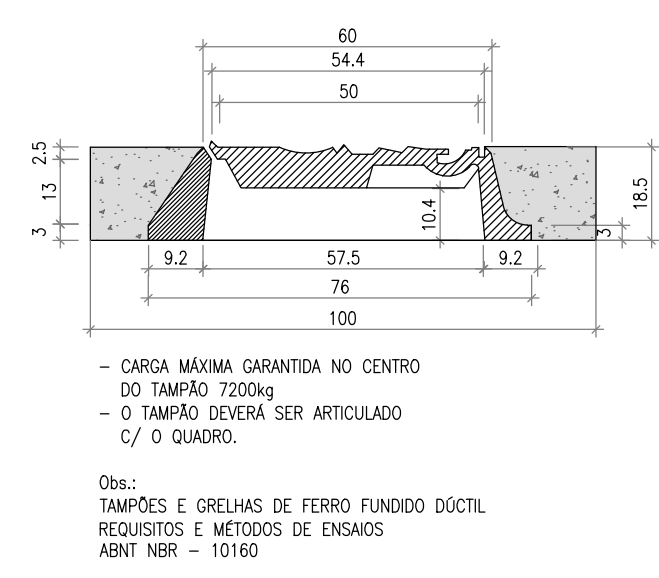

DETALHE B – ALVENARIA

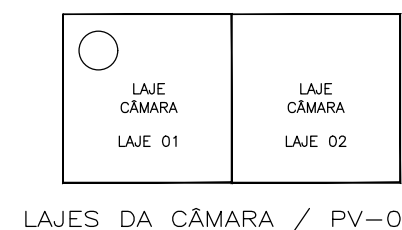

CONCRETO
fck 20 MPa

BANZO SUPERIOR
6,0 mm

DIAGONAL OU
SENÓIDE 4,2 mm

BANZO INFERIOR
6,0 mm



DETALHES CONSTRUTIVOS



LOCAL DO PROJETO:

DIVERSAS DO BAIRRO GUATÓS - MUNICÍPIO DE CORUMBÁ/ MS

OBRA: **INFRAESTRUTURA URBANA: PAVIMENTAÇÃO ASFÁLTICA, DRENAGEM DE ÁGUAS PLUVIAIS, SINALIZAÇÃO VIÁRIA E CALÇADAS E ACESSIBILIDADE:**

CONTEÚDO DA PRANCHA: PROJETO EXECUTIVO
PROJETO TIPO DE DRENAGEM - POÇO DE VISITA TIPO 02

CONTRATANTE:	CONTRATADA:
  documento assinado digitalmente LAUZER MICHELLE LEONARDO XAVIER SALAZAR RABP - 27/03/2018 09:52:13 - RABP Verifique em: https://validar.lfg.gov.br/	 MARCIO MACHADO Assinado de forma digital por MARCIO MACHADO MACHADO MACHADO MEDIADORES S552104e MEDIADORES S552104e Data: 2020.06.20 17:35:28 -04'00'


Nº	DATA	REV	DESCRIÇÃO

DATA:	REVISÃO:	ESCALA:	PRANCHA:
JAN/2026	00	INDICADAS	42

PLANTA DO PV - TIPO 03


NÍVEL 1

ESCALA: 1:30

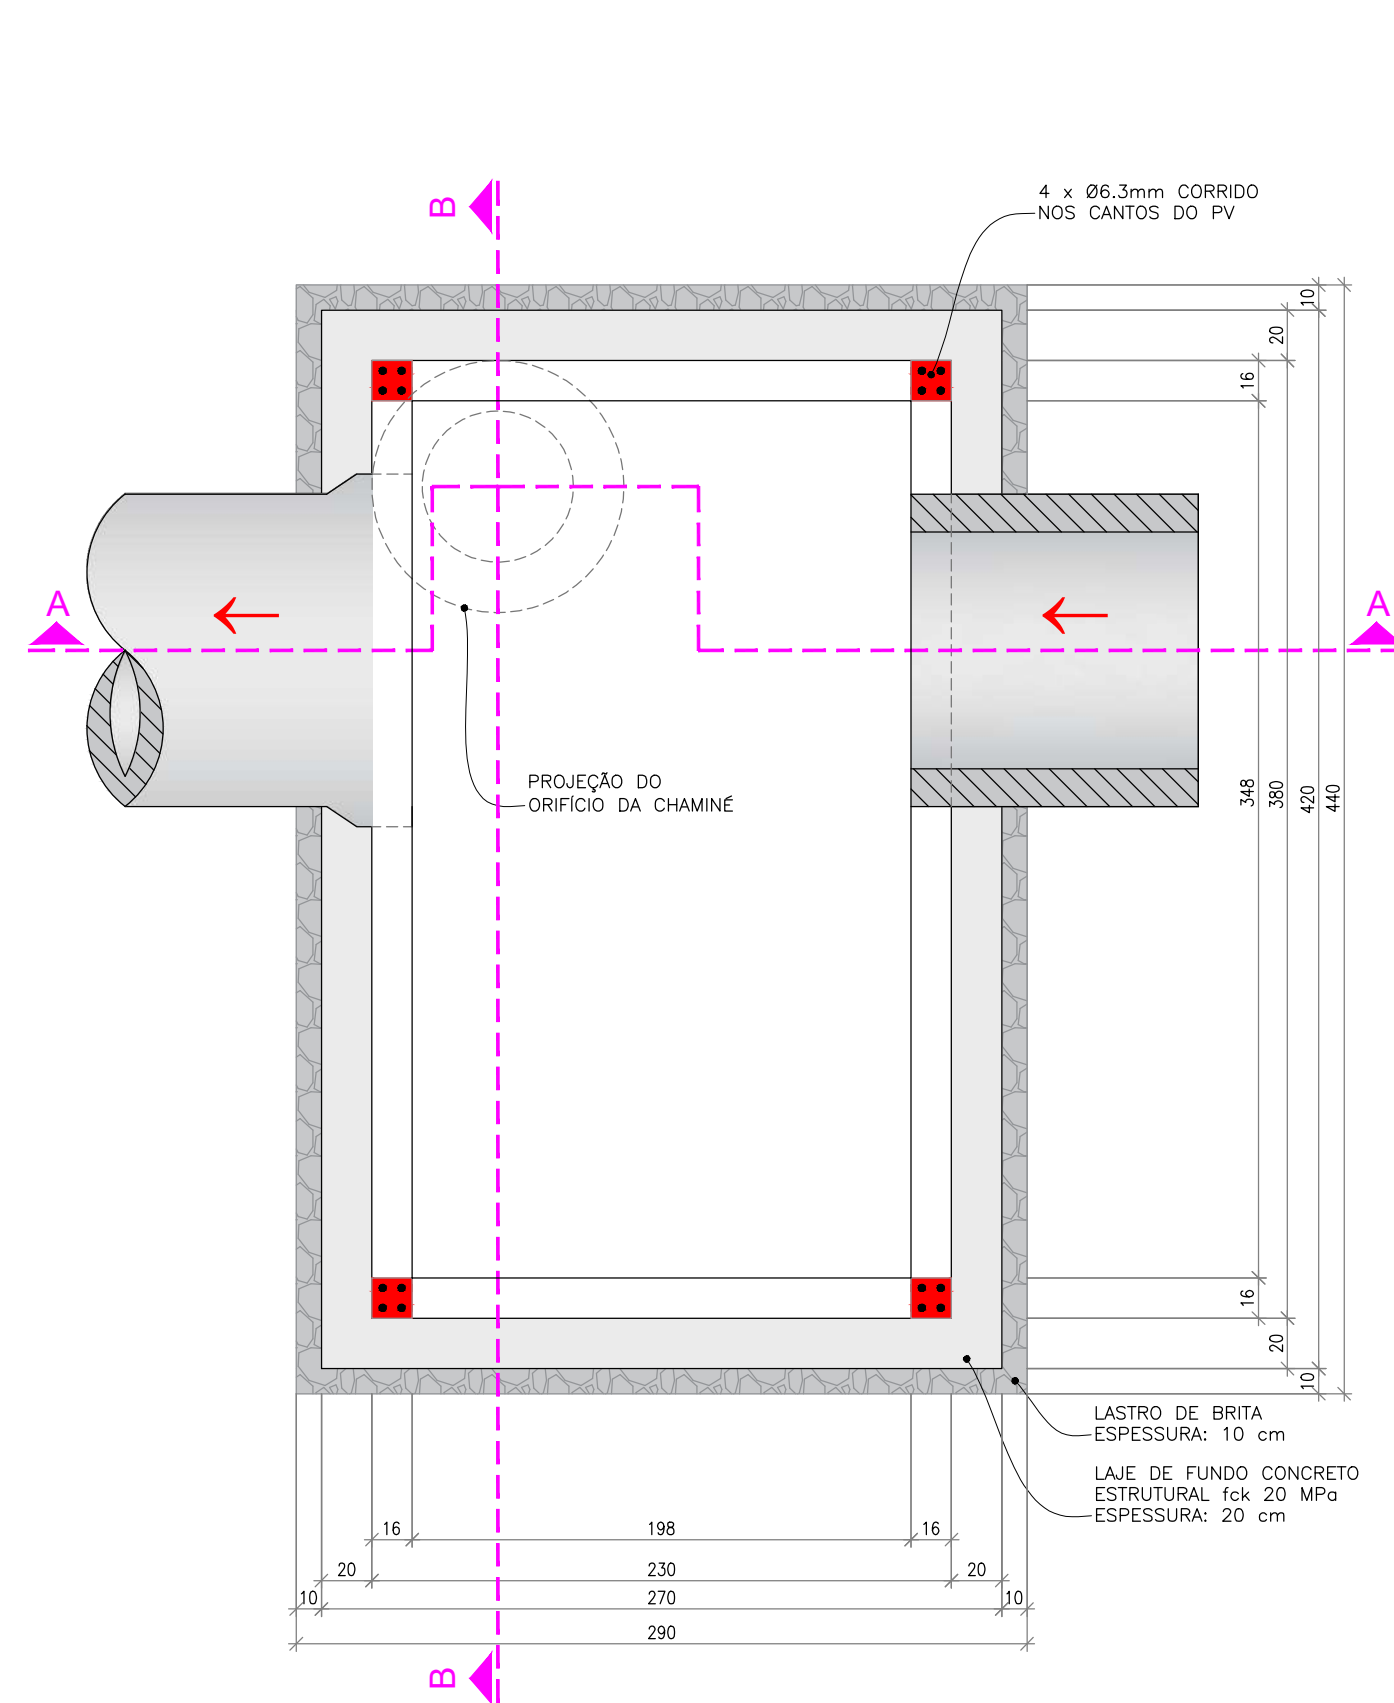

CORTE A-A


ESCALA: 1:30

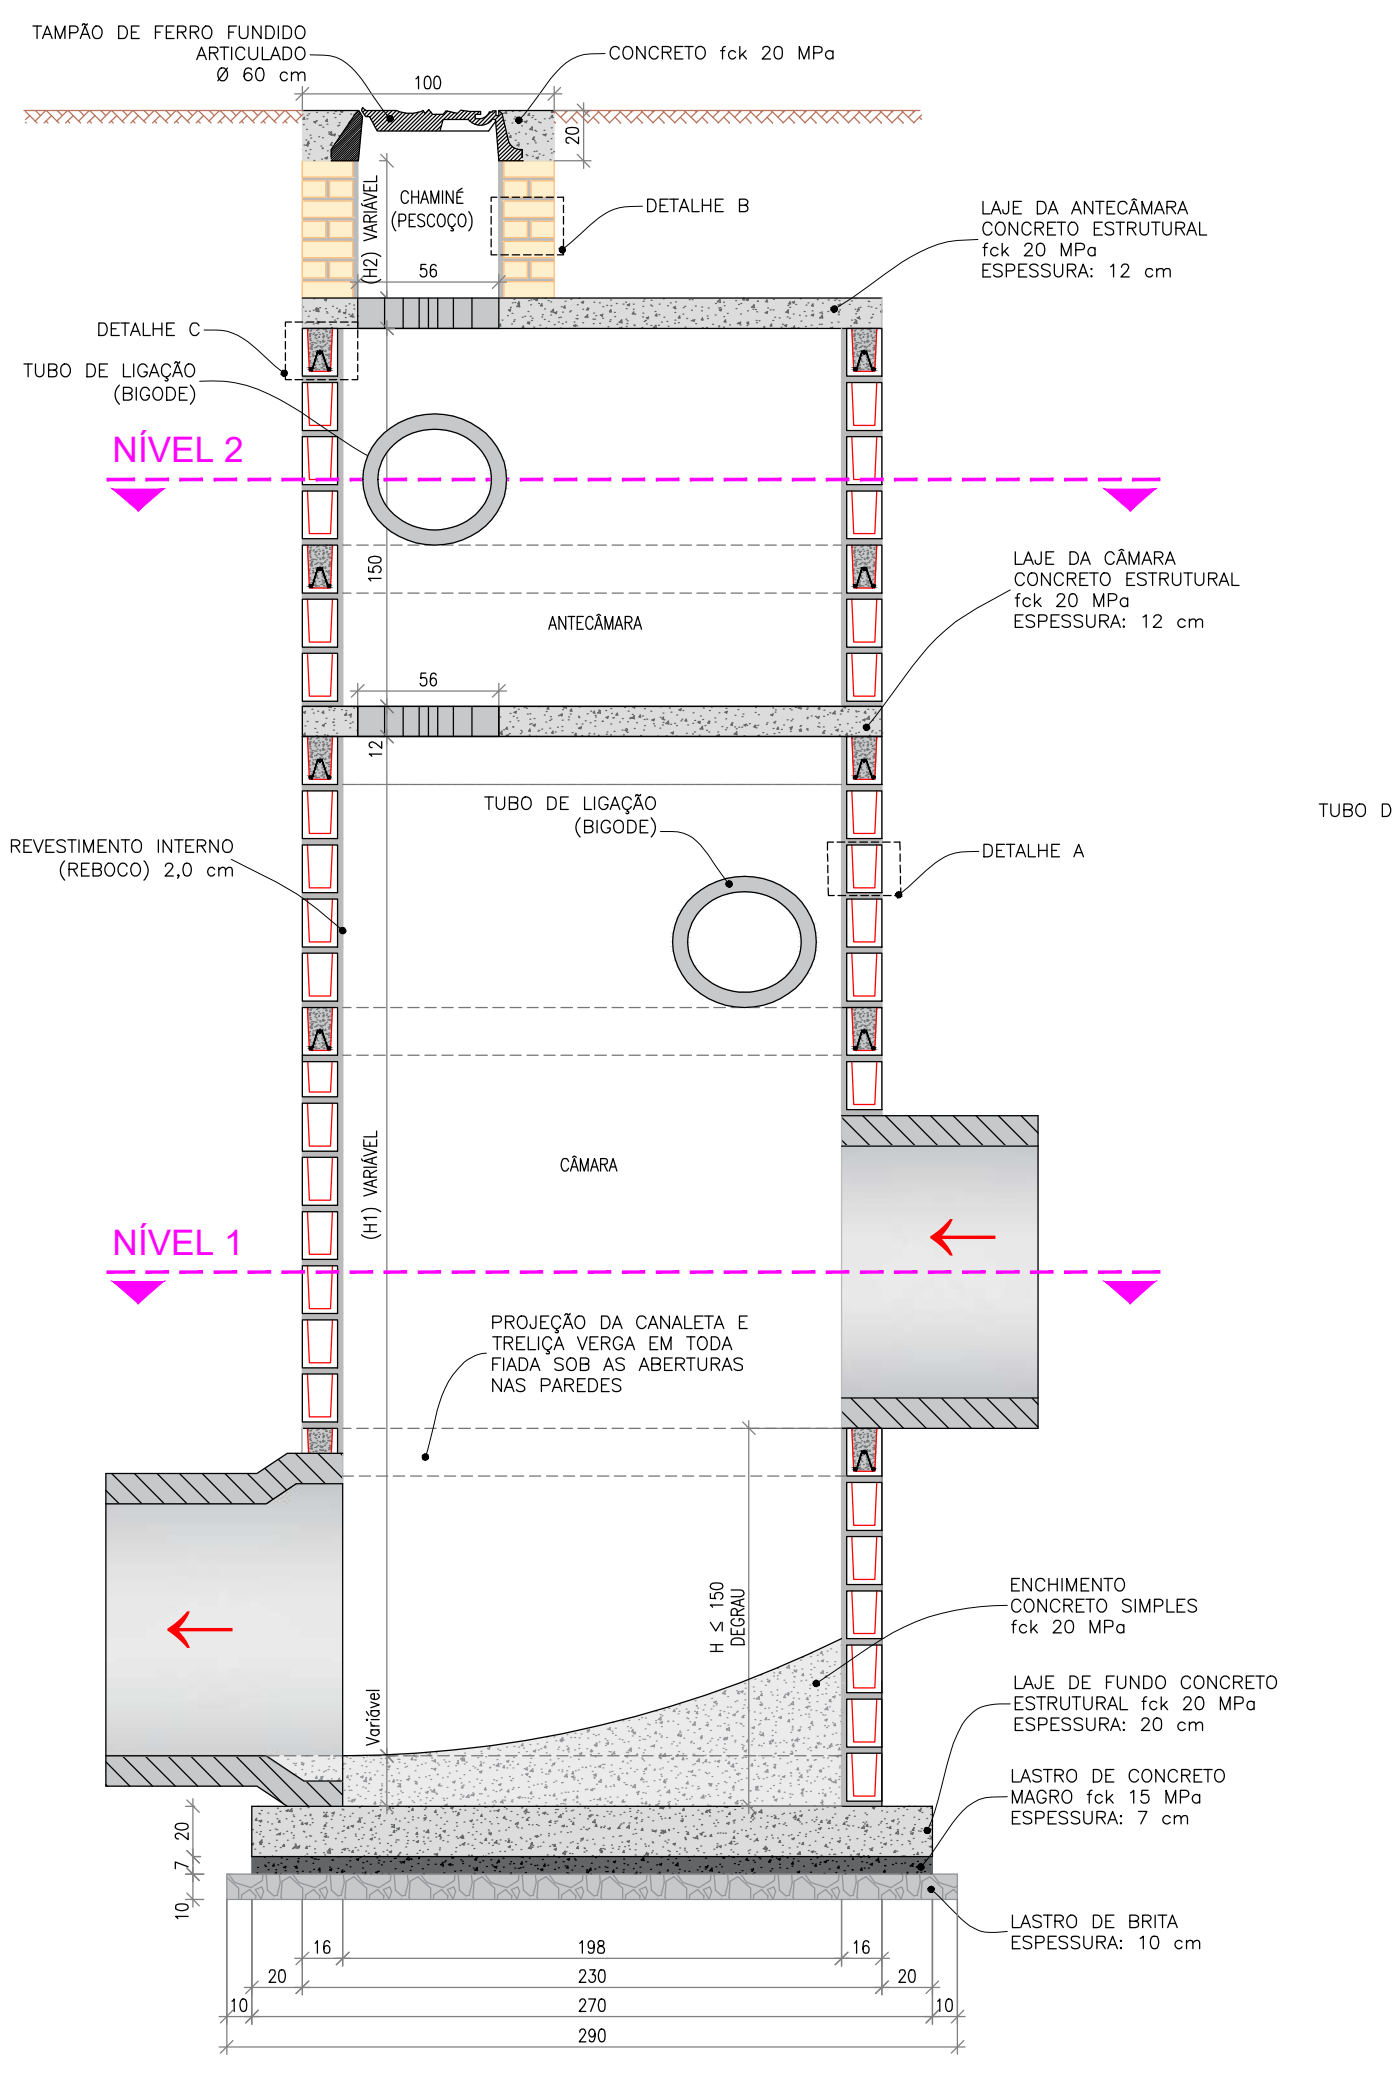

PLANTA DO PV - TIPO 03


NÍVEL 2

ESCALA: 1:30

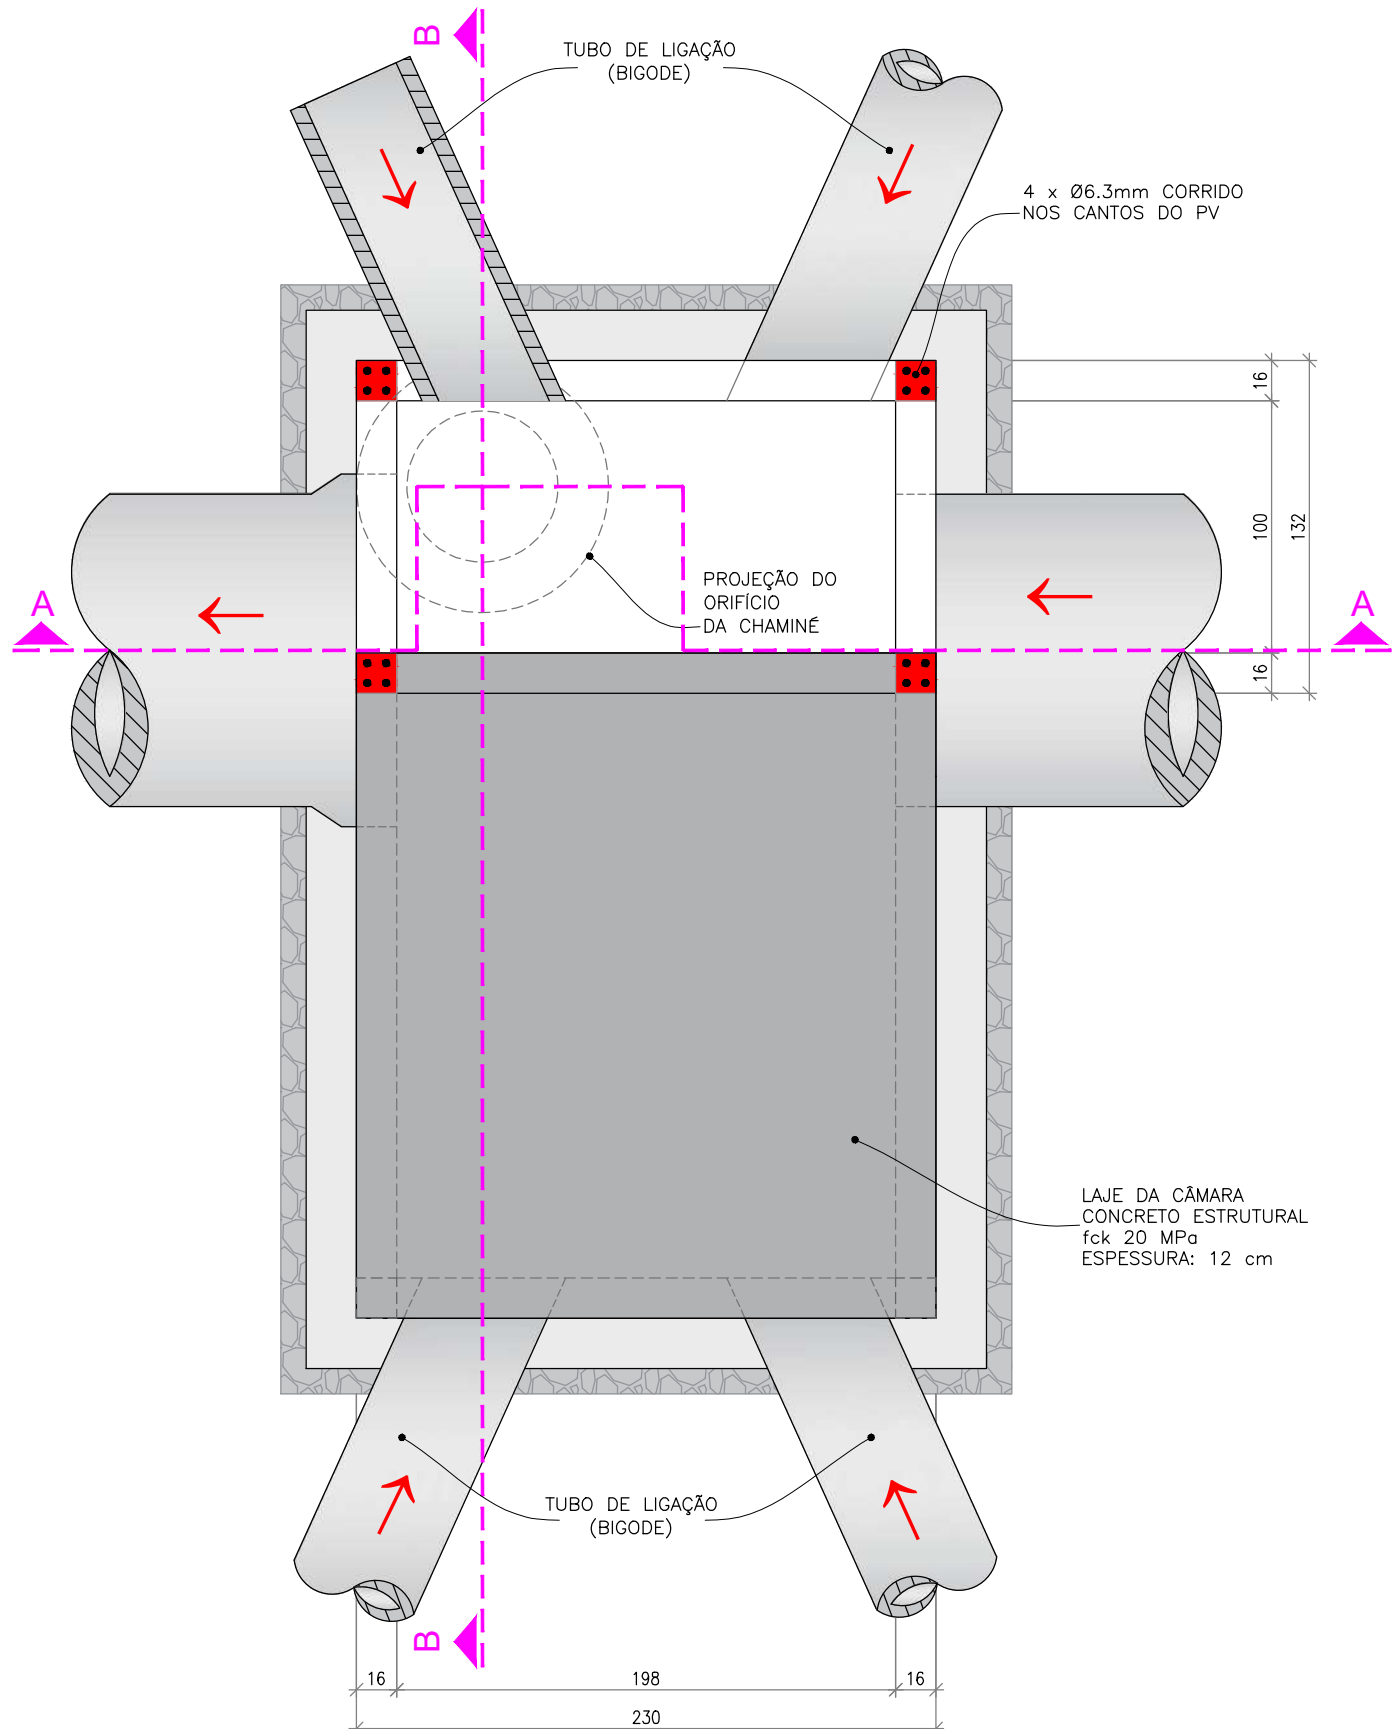

CORTE B-B


ESCALA: 1:30

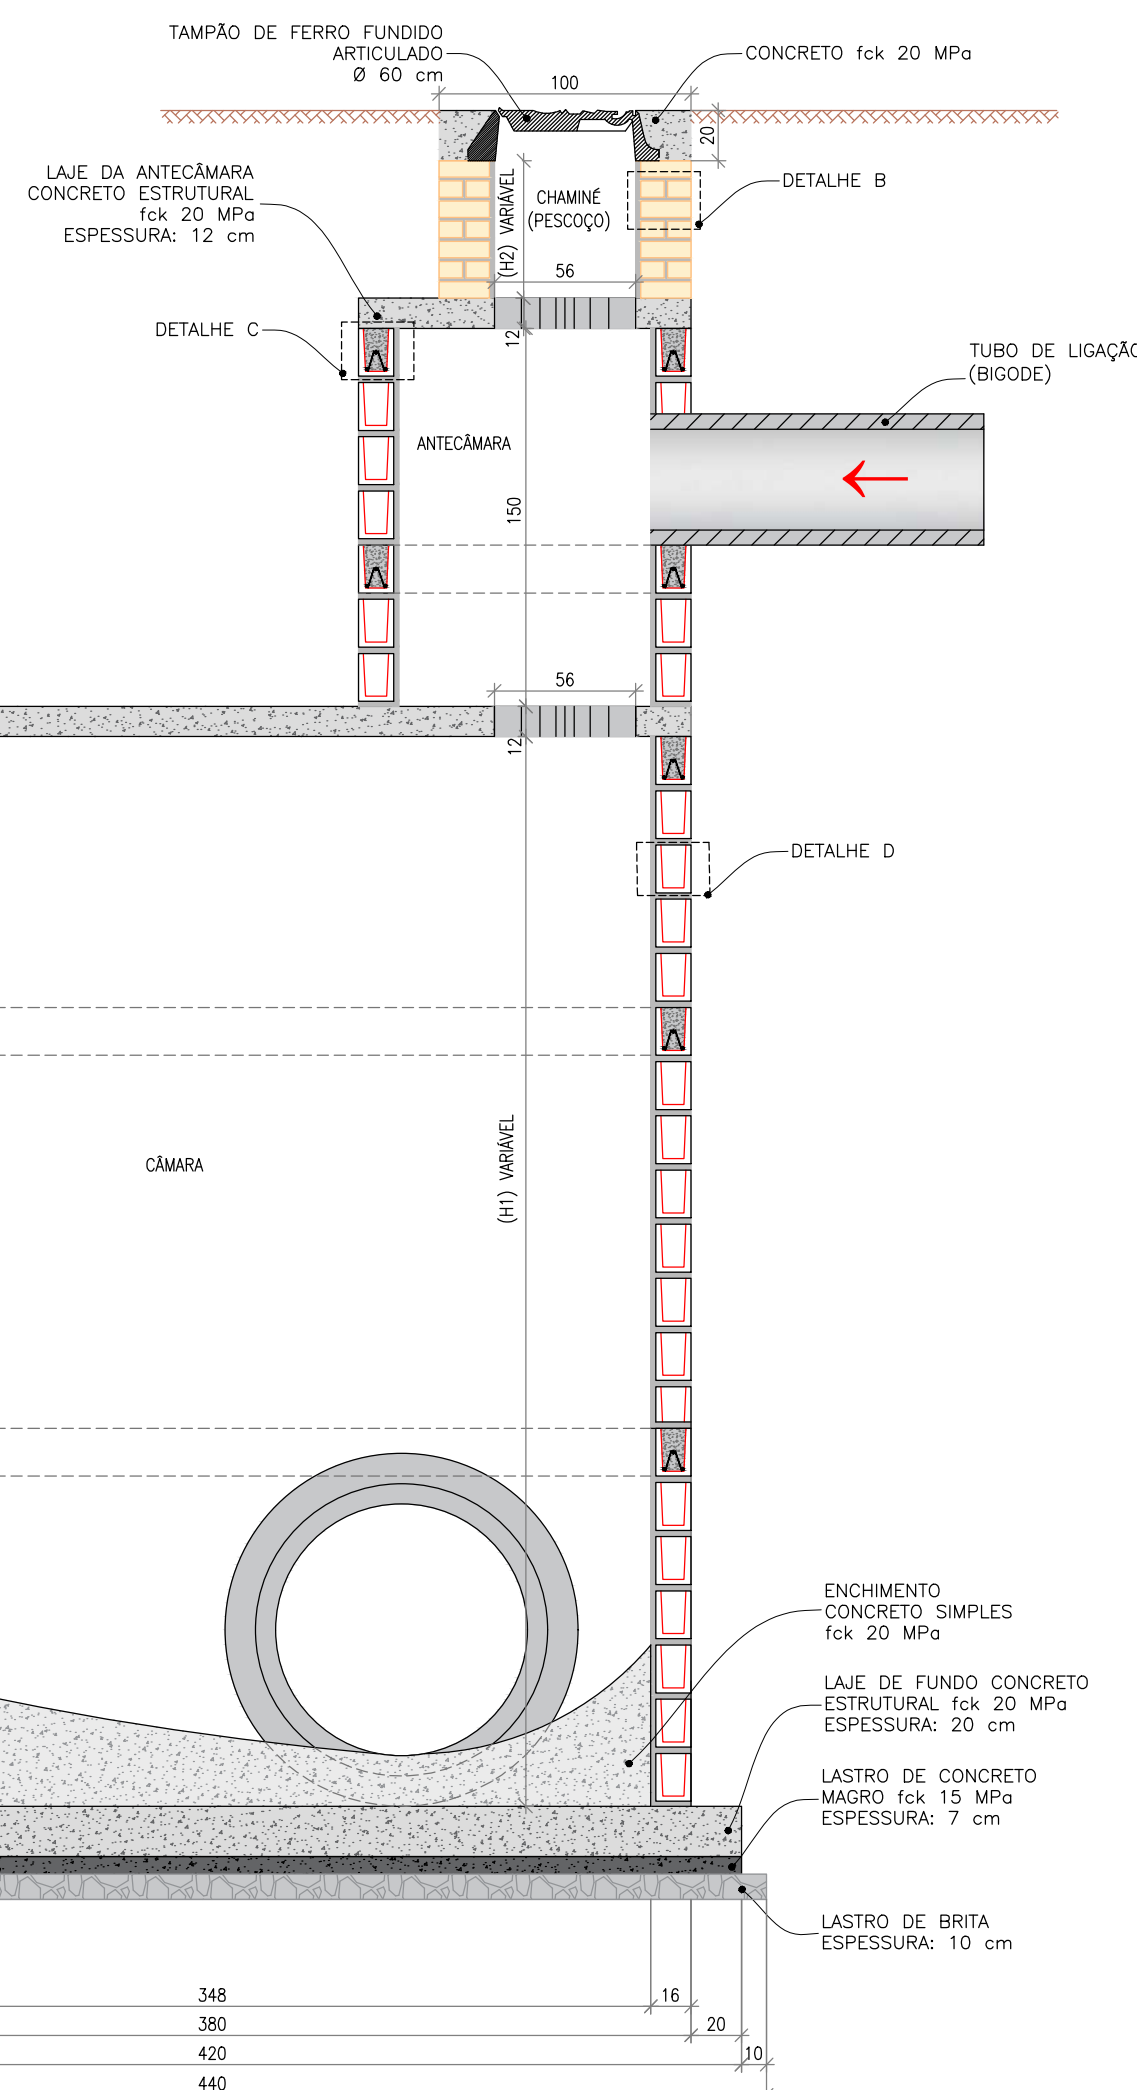

PLANTA DO PV - TIPO 03

VISTA SUPERIOR

ESCALA: 1:30

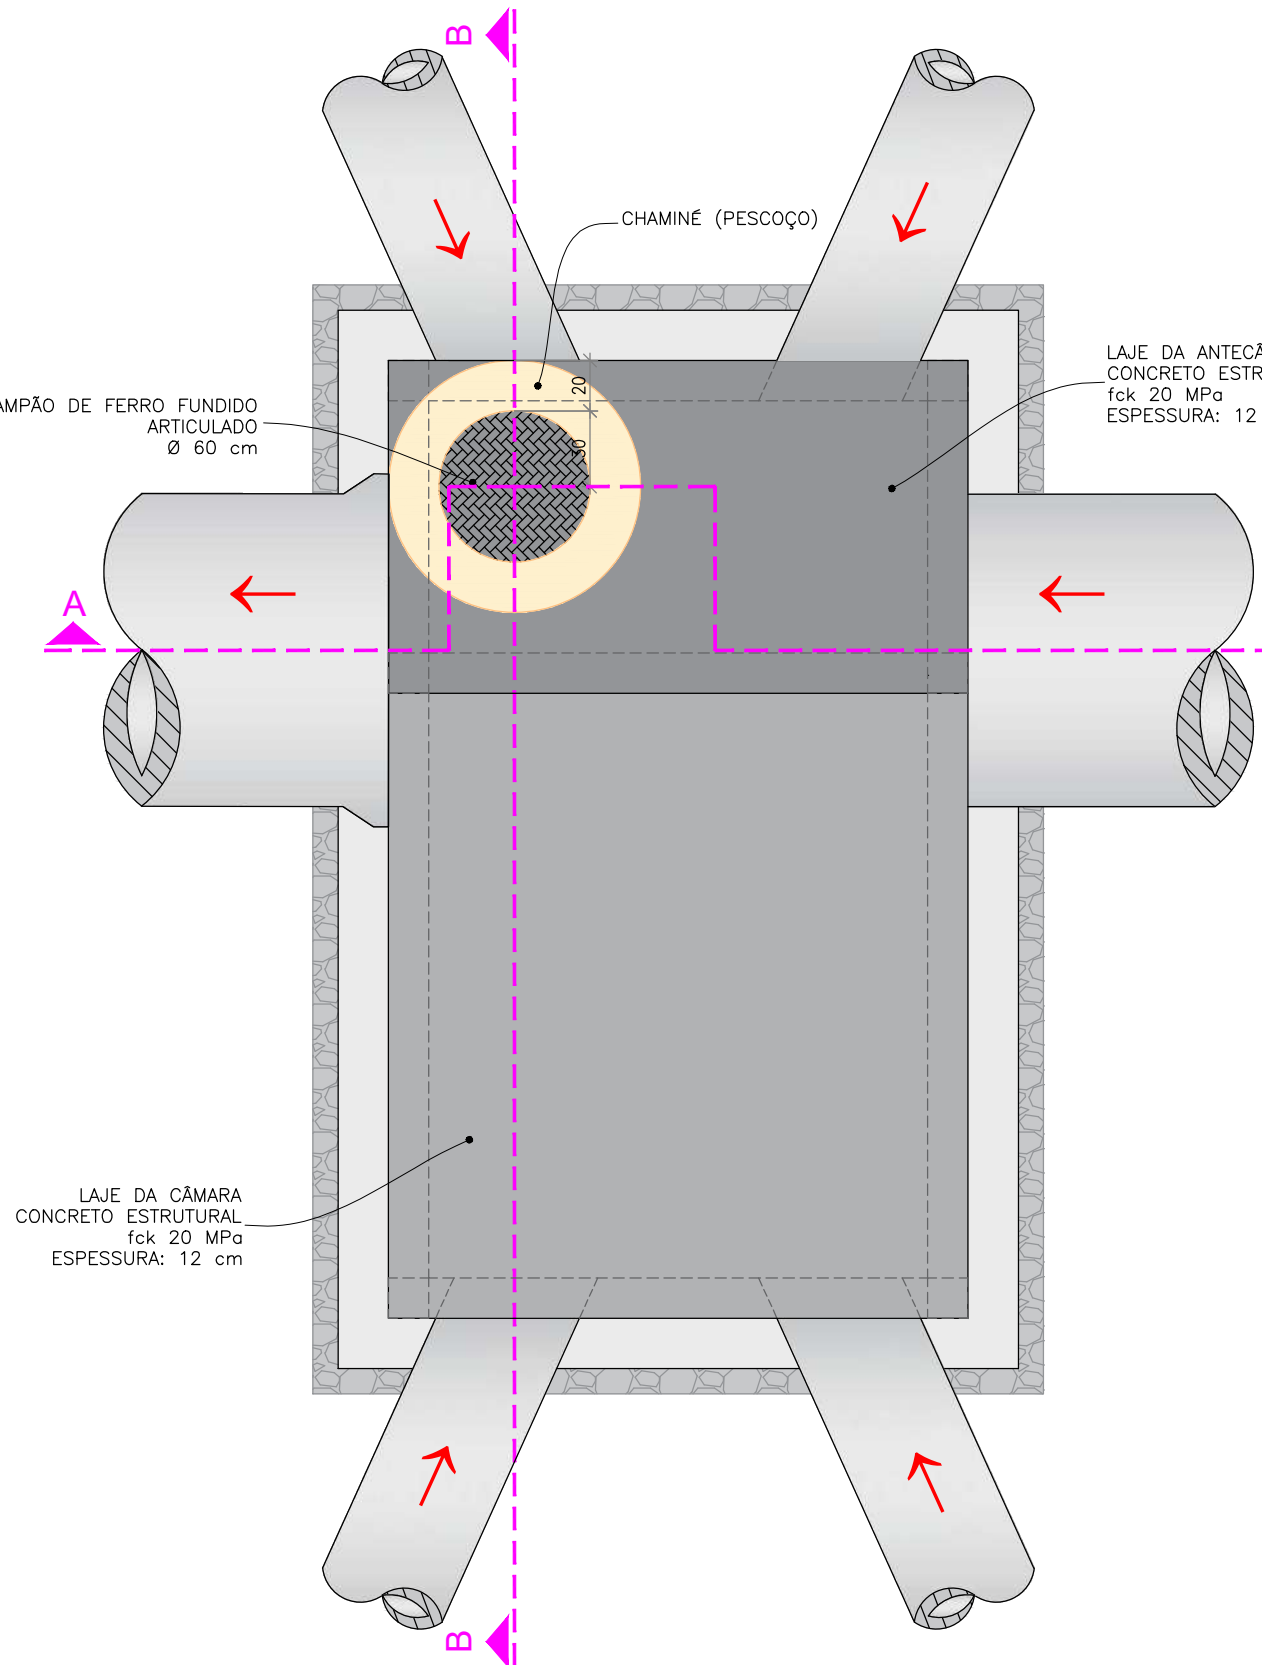


CONVENÇÕES




TABELA PV's TIPO

				0,60			0,80			1,00			1,20			1,50				
				S	D	T	S	D	T	S	D	T	S	D	T	S	D	T		
GALERIAS EM TANGENTE	1,50	T	5	5	5	5	5	5	5	5	5	5	5	5	5	5	5			
		D	4	4	4	4	4	4	4	4	4	4	4	4	4	4	4	6	T	
	1,20	S	2	2	2	2	2	3	4	2	3	4	2	3	4	2	5	6	D	
		D	4	4	4	4	4	4	4	4	4	4	4	4	4	5	5	6	S	
	1,00	T	3	3	3	3	3	3	3	3	3	3	3	3	3	3	3	5	D	
		D	1	2	2	1	2	3	3	4	2	3	4	2	3	4	5	6	D	
	0,80	T	4	4	4	4	4	4	4	4	1	3	4	2	4	5	5		S	
		D	3	3	3	3	3	3	3	3	5	4	5	5	5	6	6	6	T	
	0,60	S	1	1	2	1	2	3	1	4	3	5	4	5	4	5	6	6	D	
		D	3	3	3	3	3	3	3	3	4	4	5	4	5	5	6	6	S	
	0,40	T	2	2	2	2	2	3	4	3	3	4	2	3	4	2	4	5	S	
		S	1	1	2	1	3	4	2	4	5	2	4	5	3	4	5	6	D	
0,20	T	2	2	2	1	2	3	1	3	4	1	3	4	2	4	5	5	S		
	D	1	1	3	2	3	4	2	4	5	2	4	5	3	4	5	6	T		
0,00	S	1	1	2	1	2	3	1	3	4	3	4	2	4	5	5	6	D		
	T	1	1	2	1	2	3	1	3	4	3	4	2	4	5	5	6	S		


TAMPÃO DE FERRO FUNDIDO ARTICULADO
CONCRETO DE CONTOURO DO TAMPÃO
SEM ESCALA

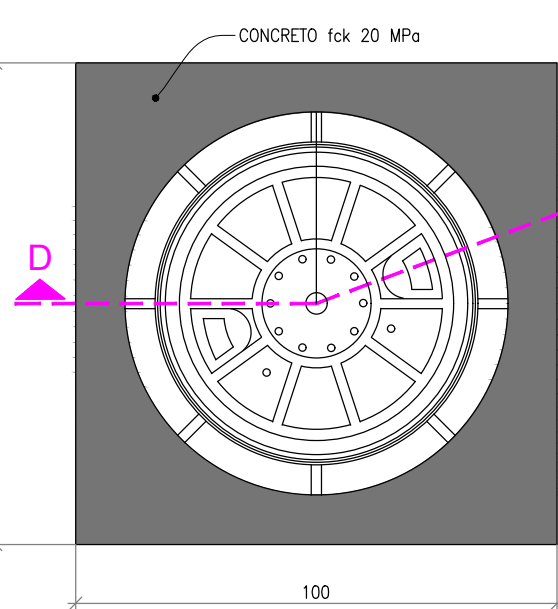


DETALHE A - ALVENARIA ESTRUTURAL

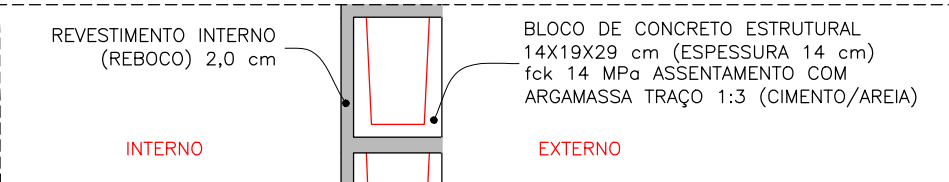


DETALHE B - ALVENARIA

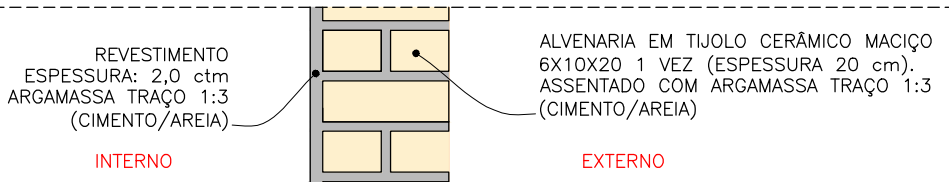


DETALHE C – TRELIÇA

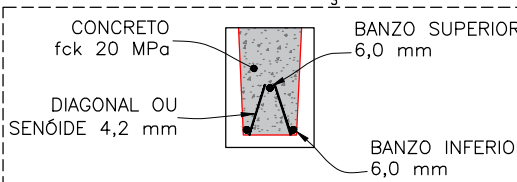


DETALHAMENTO DAS LAJES

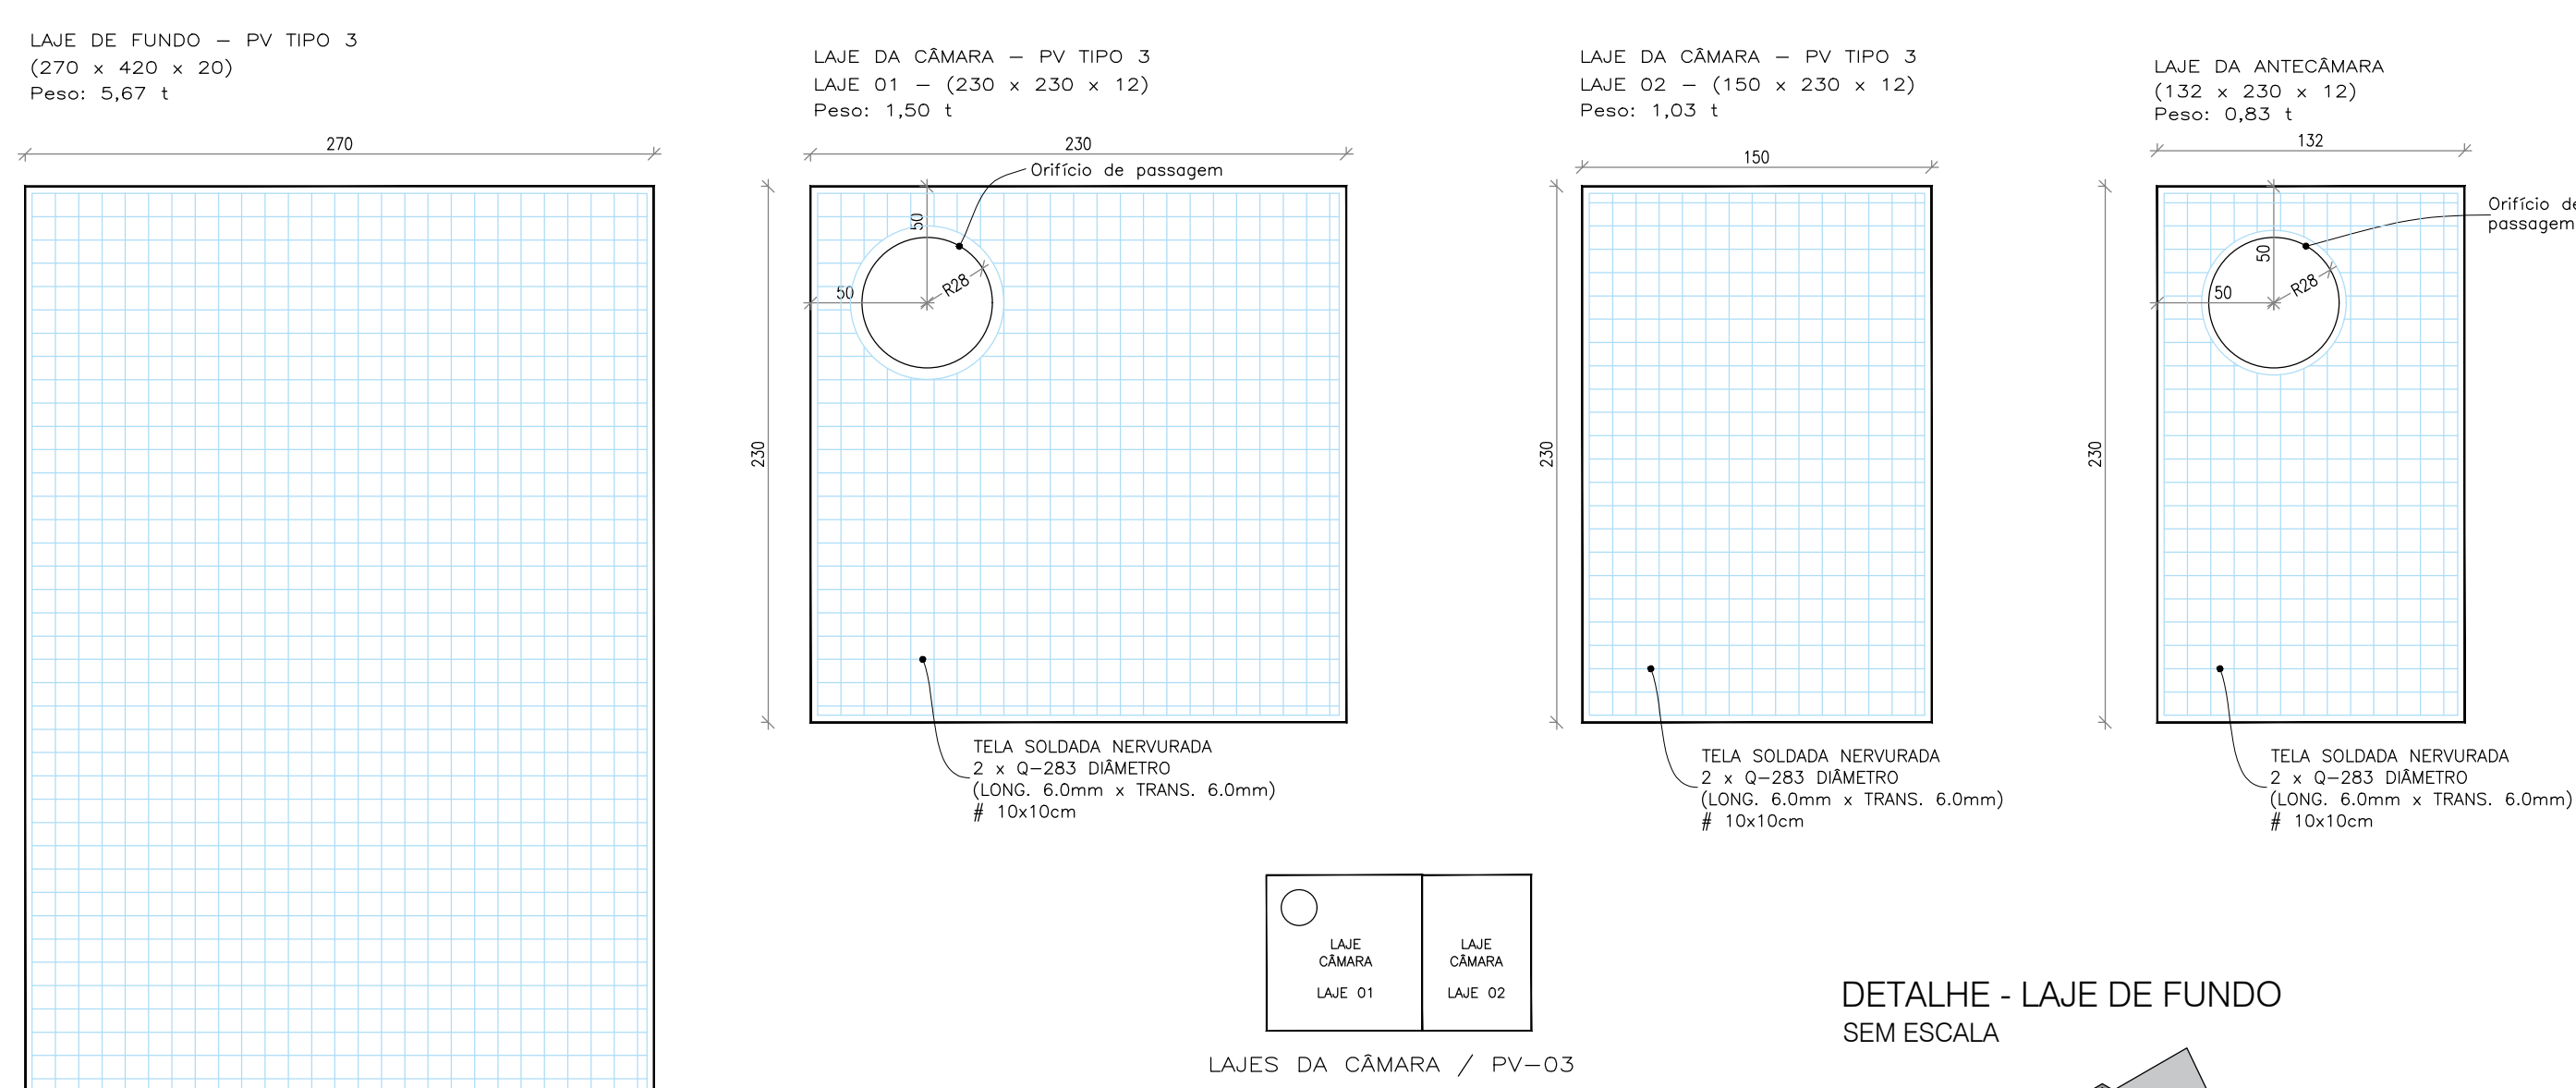


DETALHE - LAJE DE FUNDO
SEM ESCALA

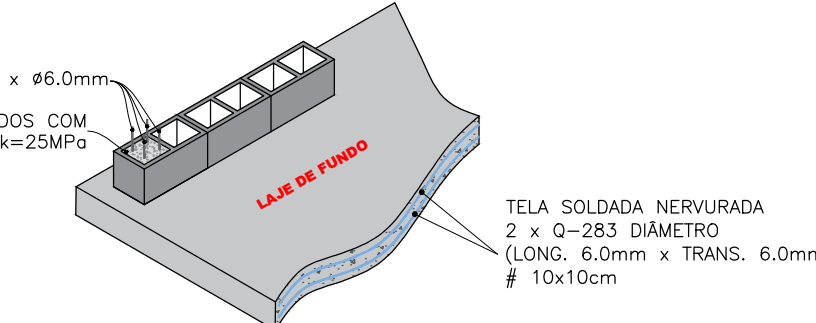

CONFIGURAÇÃO DE POÇOS DE VISITA EFICIENTES

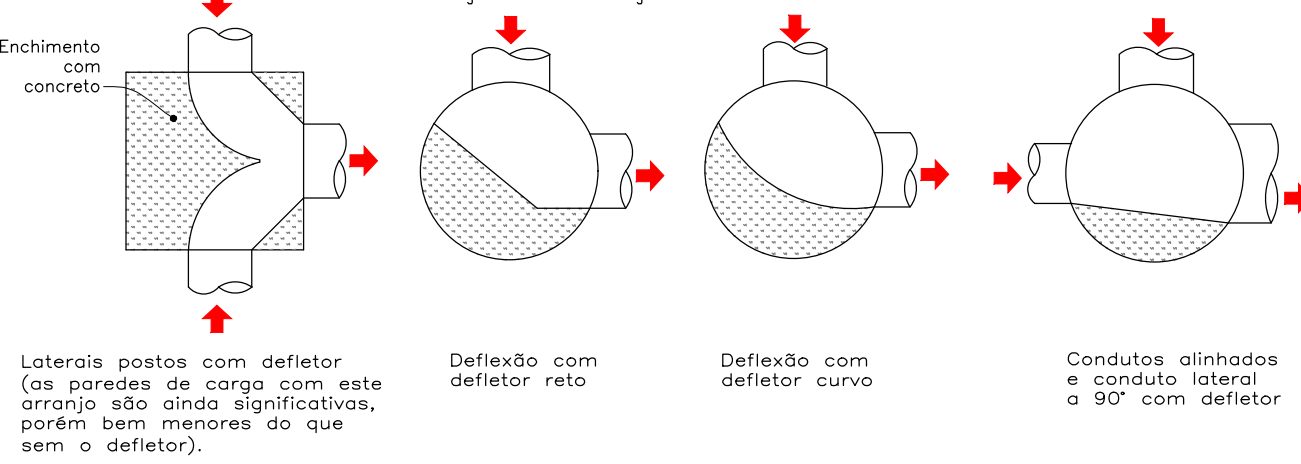


CONFIGURAÇÃO DE POÇOS DE VISITA INEFICIENTES

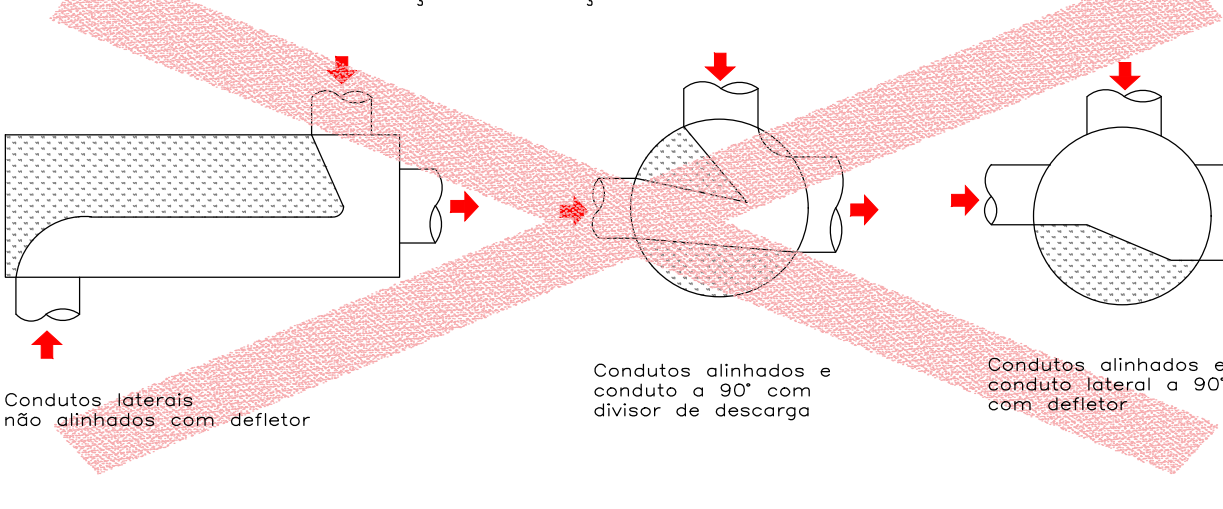

PV TIPO 03 - H=2,00m - QUANTIDADE

CODIGO	MATERIAIS / SERVIÇOS AUXILIARES	UNID.	QUANT.
8208	RECOBERTURA MANUAL DE VILA COM PROFUNDIDADE MENOR OU IGUAL A 3,0 M AF_06/2016	M3	2,550
8706	CONCRETO COM MECÂNICA DE SOLO PARA EXECUÇÃO DE RADIERE COM COMPACTADOR DE SOLOS A PERCUSSÃO AF_06/2017	M2	10,000
10024	LASTRO COM MATERIAL GRANULAR PRIMA BRITA Nº 1 E PRIMA BRITA Nº 2, APLICADO EM PISOS OU RADIERE, ESPESURA DE "10 CM" AF_07/2019	M3	1,278
8600	LASTRO DE CONCRETO AMALGAMADO EM PISOS OU RADIERE AF_06/2017	M3	0,790
8484	CONCRETO FIO – 30MPa, TRAÇO 1:2:7,3 (CIMENTO AREIA MÓDIO BRITA 1) - PREPARO MECÂNICO COM BETONEIRA 400 L AF_07/2016	M3	3,660
741734	INSTALAÇÃO/PLACAGEM MANUAL DE CONCRETO EM FUNDAÇÕES	M3	4,450
3484	BLOCO CEMENTO ESTRUTURAL 14 X 19 X 29 CM. FCK 14 MPa (NBR 8160)	UN	307,000
3892	MEIO BLOCO CEMENTO ESTRUTURAL 14 X 9 X 14 CM. FCK 14 MPa (NBR 8160)	UN	111,380
3889	DMANTELA CEMENTO ESTRUTURAL 14 X 9 X 29 CM. FCK 14 MPa (NBR 8160)	UN	71,970
100475	ARMADURA TRAÇO 1:3 BV 100V DE CIMENTO E AREIA MÉDIA UNIFORME COM ADOÇÃO DE MONTAGEM EALZANTE. PREPARO MECÂNICO COM BETONEIRA 400 L AF_06/2019	M3	0,845
6708	CHOCALHO APLICADO EM ALVARIEIS E ESTRUTURAS DE CONCRETO ARMADAS, COM COQUE DE PEDREIRO - ARMADURA TRAÇO 1:3 COM BETONEIRA 400 L AF_07/2014	M3	21,840
4283	TRIELA METÁLICA (ESPAGADOR), ALTURA = 120,0 MM, DIÂMETRO DOS BASTÕES INFERIORES E SUPERIORES = 9,536, DIÂMETRO DA MONTAGEM = 4,2 MM	M2	36,000
82017	MONTAGEM E DESMONTAGEM DE FORMAS DE LAJE MACIÇA COM LAJE MÉDIA MENOR OU IGUAL A 2,0 M; PEQUENAS UTILIZAÇÕES, EM CHAPA DE MADEIRA COMPENSADA RESERVADA, E UTILIZAÇÕES AF_12/2015	M3	8,354
8638	FABRICAÇÃO, MONTAGEM E DESMONTAGEM DE FORMAS PARA VILA BALDRAME, EM MADEIRA SERRADA, E=25 MM UTILIZAÇÕES AF_06/2017	M3	8,250
4137	ARRIO DE SOLO, VILA, BALDRAME OU SAPATA UTILIZANDO ADO-CAO D=6,3 MM - MONTAGEM AF_06/2017	KG	12,118
6724	TELA DE AÇO SOLDADA NITROGENADA, C.A.G. 0,280 (48,90 KG/M2), DIÂMETRO DO FIO = 6,0 MM, LARGURA = 2,45 X 6,08 M DE COMPRIMENTO, ESPESAGEM DA MALHA = 10 X 10 CM	KG	39,580
345	AREIA LAVANDEIRA 18 BVs, 1,34MM (0,55 KG/M3)	M3	0,360

DETALHES CONSTRUTIVOS

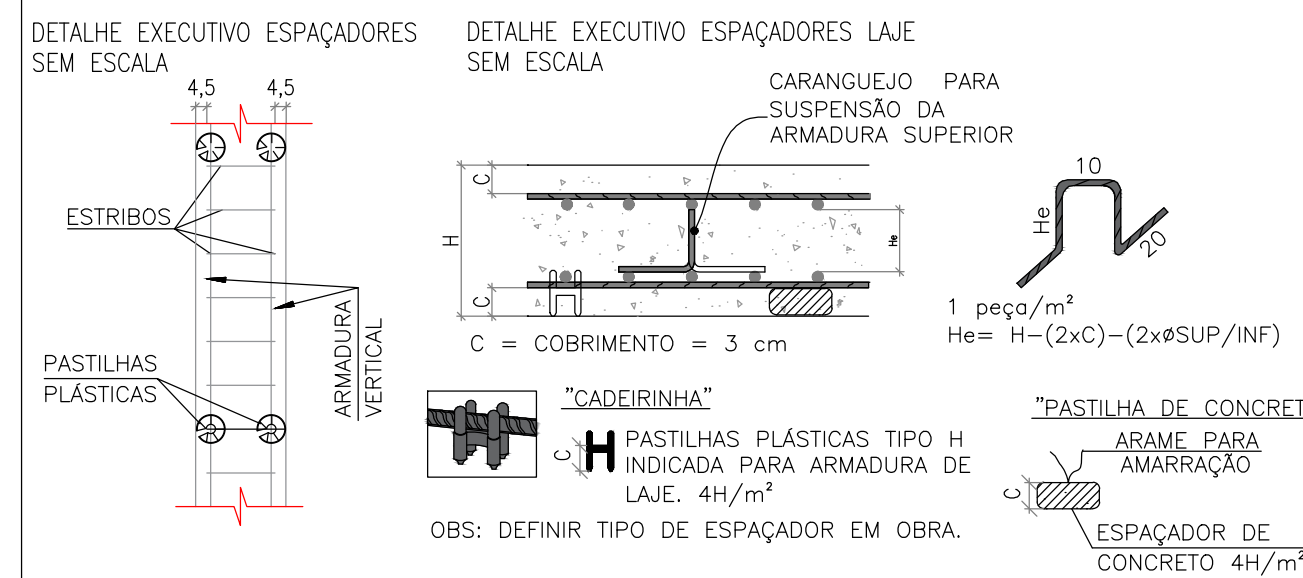

NOTAS

01 – **CONCRETO ESTRUTURAL** NBR 6118/2014):
Classe de agressividade ambiental: ambiente urbano – agressividade moderada – classe II.
Resistência característica à compressão: $f_{ck} \geq 25 \text{ MPa}$ para lajes, vigas e pilares.
Fator água/cimento (a/c) = 0,55. Slump: $10 \pm 2 \text{ cm}$.
Consumo mínimo de 300 kg de cimento por m^3 de concreto.
Devem ser moldados corpos de prova de cada camião, com idades de controle de 7 e 28 dias.
Agregado grão: brita 1 ($D_{max} = 19 \text{ mm}$).
Concreto magro: espessura de 5 cm, classe C10 ($f_{ck} \geq 15 \text{ MPa}$).

02 – **ARMADURAS** (NBR 7480):
Utilizar aço tipo CA-50A e CA-60, com cobrimento mínimo de 3,0 cm, conforme indicado nas folhas de armação.

03 – **ALVENARIA**:
Executar em tipos máximos tipo pó-de-mico, assentados com argamassa de cimento e areia, traço 1:3, e revestidos internamente com a mesma argamassa acrescida de impermeabilizante.

04 – **TIJOLOS MACIÇOS**:
Devem apresentar resistência mínima à compressão (f_b) superior a 2,5 MPa, conforme categoria B da NBR 7107/83.

05 – **CURA DO CONCRETO**:
É indispensável a cura do concreto para evitar a evaporação da água necessária às reações químicas iniciais, prevenindo fissuras superficiais e redução da resistência final.

06 – **ADENSAMENTO**:
Deve-se garantir o adensamento adequado do concreto, realizado por vibração.

07 – **ÁGUA DE AMASSAMENTO**:
Utilizar água potável, sendo proibido o uso de água do mar ou de subsolo com alta concentração de sais ou agentes agressivos. A temperatura da água deve estar até $\pm 10^\circ\text{C}$ em relação à do concreto, evitando choque térmico.
Durante as primeiras 36 horas, o concreto deve ser protegido da insolação direta com anteparos.
A estrutura somente poderá ser armada (com esforços normais ou dinâmicos) após o concreto atingir o f_{ck} de projeto.

08 – **LMPEZA DAS ARMADURAS**:
Não permitir contaminação das armaduras com barro, óleos ou outras impurezas.

09 – **MEDIÇÕES**:
Todas as medidas devem ser expressas em centímetros.

DIVERSAS DO BAIRRO GUATÓS - MUNICÍPIO DE CORUMBÁ/ MS

OBRA: **INFRAESTRUTURA URBANA: PAVIMENTAÇÃO ASFÁLTICA, DRENAGEM DE ÁGUAS PLUVIAIS, SINALIZAÇÃO VIÁRIA E CALÇADAS E ACESSIBILIDADES**

CONTEÚDO DA PRANCHA: PROJETO EXECUTIVO
PROJETO TIPO DE DRENAGEM - POÇO DE VISITA TIPO 03

CONTRATANTE:   Documento assinado digitalmente AULETE MICHELLE DE MOURADE JÚNIOR SALAZAR Data: 27/03/2026, 09:18:12 (-03'00') Integridade em: https://validar.icp.gov.br	CONTRATADA:  Assinado de forma digital por MARCIO MACHADO MEDEIROS:5 858049 5889950104 Dados: 2026.03.24 7:35:08 -0400'
---	---

PREFEITURA MUNICIPAL DE CUMBUÇA / MA

CNPJ: 03.330.467/0001-10

Rua Gabriel Vanden de Barros, 01

Dorm Bônus, Cotacica, Marabá, Brasil - CEP: 73322-141

MARCIO MACHADO MEDEIROS

ENGENHEIRO CIVIL - CRM: 68.051

Rua Almeida Neto, 15B - Sala 02

Farm dos Estações - CEP 73020-330




Fone: (31) 36655-5064 - Campo Gerais, MS

E-mail: mcdm@inframs-eng.com




Nº	DATA	REV	DESCRIÇÃO	DATA:	REVISÃO:	ESCALA:	PRANCHA:
				OUT/2025	00	INDICADAS	43

Technical drawing of a trapezoidal structure with a cylindrical top. The drawing includes the following dimensions and labels:

- Top Section:** A cylinder with diameter d and height a . The angle of the top face is α .
- Intermediate Section:** A rectangular section with width d and height k . The distance from the centerline to the side edges is $d/2$.
- Trapezoidal Body:** The main body has a top width of d and a bottom width of L . The height is c . The side edges are inclined at an angle β to the horizontal. The bottom edges are labeled x and y .
- Angles and Slopes:** The angle β is shown on the left side. The angle 30° is shown on the right side. The slope of the right side is labeled σ .
- Other Dimensions:** The total height is b . The bottom edge has a thickness k and a small offset m on the right side.

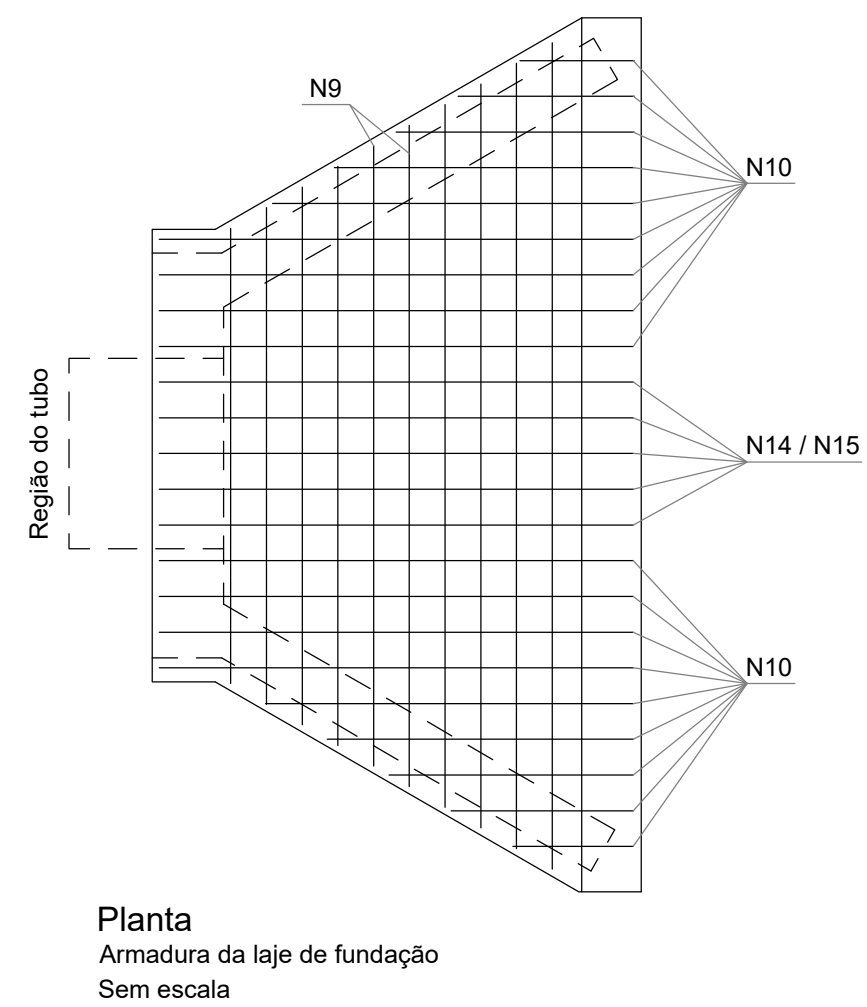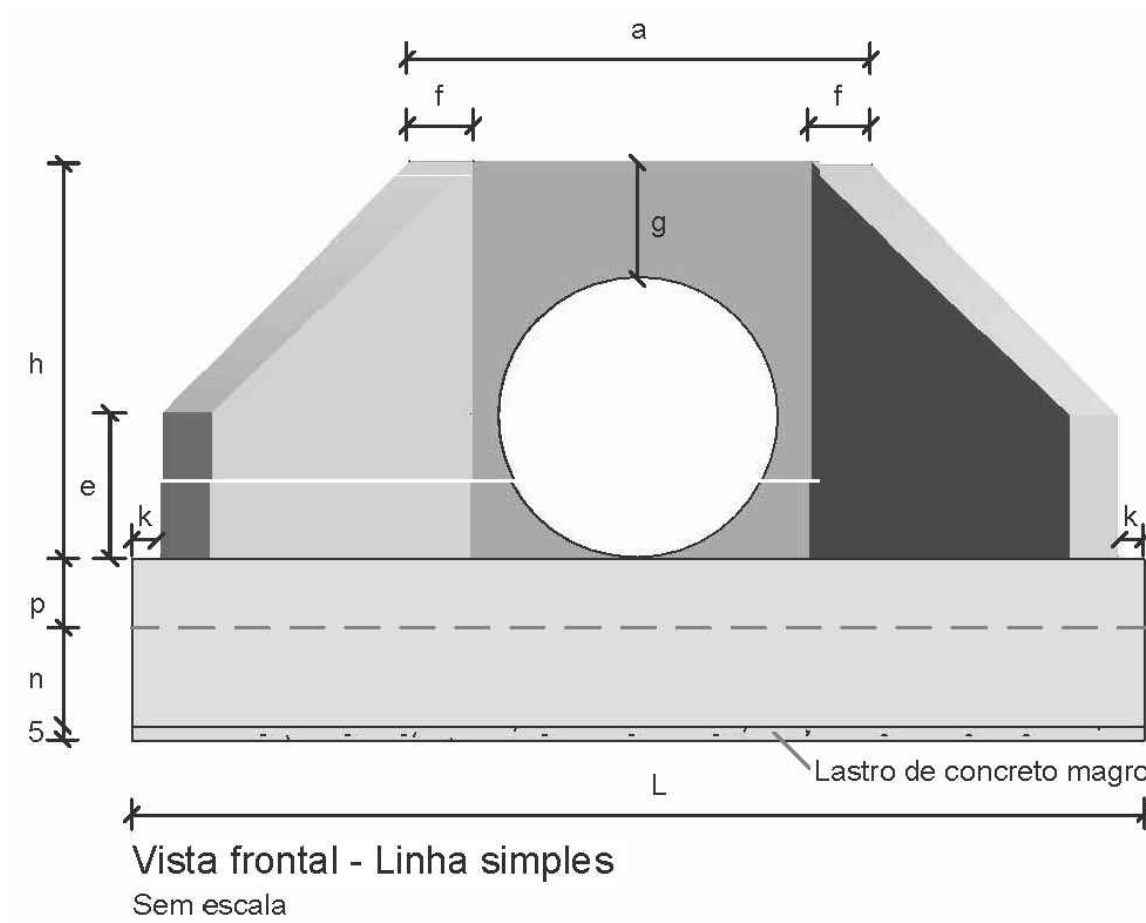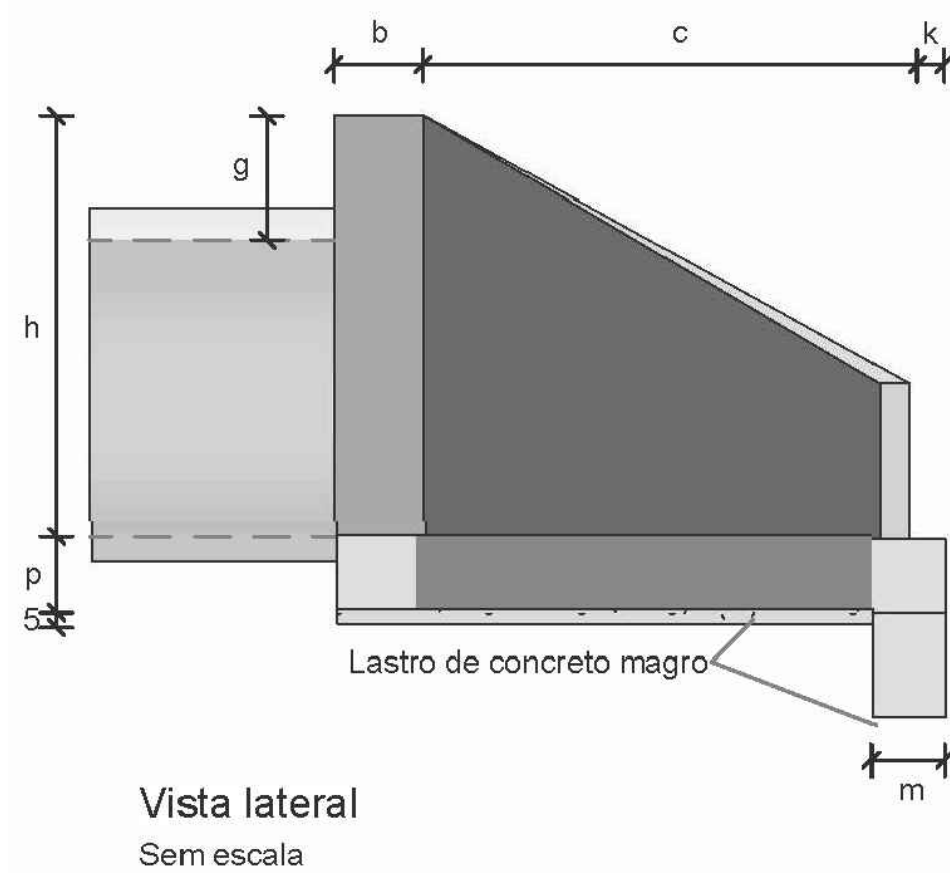

Quadro de armaduras												
Dispositivo	Adaptável em	Posição	Ø (mm)	Quantidade (un)	Espaçamento (cm)	Dobra (cm)				Comp. Unitário (cm)	Comp. Total (cm)	Peso Total (kg)
						a	b	c	d			
BNAA 02	BSTC 80	N1	6,3	14	15	VAR	22	8	9	VAR	1976	4,8412
		N2	6,3	14	15	VAR	26	8	9	VAR	2080	5,0960
		N3	6,3	44	15	VAR	-	-	-	VAR	3600	8,8200
		N4 6	8,0	34	15	VAR	19	-	-	VAR	2802	11,0679
		N5 6	8,0	24	15	VAR	19	-	-	VAR	2444	9,6538
		N6	8,0	6	9	134	-	-	-	134	804	3,1758
		N7	8,0	6	9	98	15	15	-	128	768	3,0336
		N8	8,0	6	9	72	15	20	-	107	642	2,5359
		N9	6,3	18	15	VAR	14	-	-	VAR	4600	11,2700
		N10	6,3	32	15	VAR	14	-	-	VAR	5140	12,5930
		N11	5,0	16	20	44	14	9	-	134	2144	3,3018
		N12	8,0	6	-	310	-	-	-	310	1860	7,3470
		N13	5,0	2	-	310	-	-	-	310	620	0,9548
		N14	6,3	3	15	149	14	-	-	177	531	1,3010
		N15	6,3	3	15	174	5	22	14	215	645	1,5803
		N16	6,3	4	-	197	21	25	36	300	1202	2,9449
		N17	8,0	6	9	134	-	-	-	134	804	3,1758
BNAA 03	BSTC 100	N1	6,3	18	15	VAR	27	12	14	VAR	2931	7,1810
		N2	6,3	18	15	VAR	34	12	14	VAR	3057	7,4897
		N3	6,3	52	15	VAR	-	-	-	VAR	5236	12,8282
		N4 6	8,0	42	15	VAR	24	-	-	VAR	4178	16,5031
		N5 6	8,0	36	15	VAR	24	-	-	VAR	3834	15,1443
		N6	8,0	6	12	164	-	-	-	164	984	3,8868
		N7	8,0	6	12	113	20	20	-	153	918	3,6261
		N8	8,0	6	12	89	20	20	-	129	774	3,0573
		N9	8,0	20	15	VAR	19	-	-	VAR	6112	24,1424
		N10	8,0	36	15	VAR	24	-	-	VAR	6900	27,2550
		N11	6,3	19	20	59	19	9	-	174	3306	8,0997
		N12	10,0	6	-	360	-	-	-	360	2160	13,3272
		N13	6,3	2	-	360	-	-	-	360	720	1,7640
		N14	8,0	5	15	169	19	-	-	207	1035	4,0883
		N15	8,0	5	15	199	5	24	19	247	1235	4,8783
		N16	6,3	4	-	231	26	28	45	356	1424	3,4888
		N17	8,0	6	12	161	-	-	-	161	966	3,8157

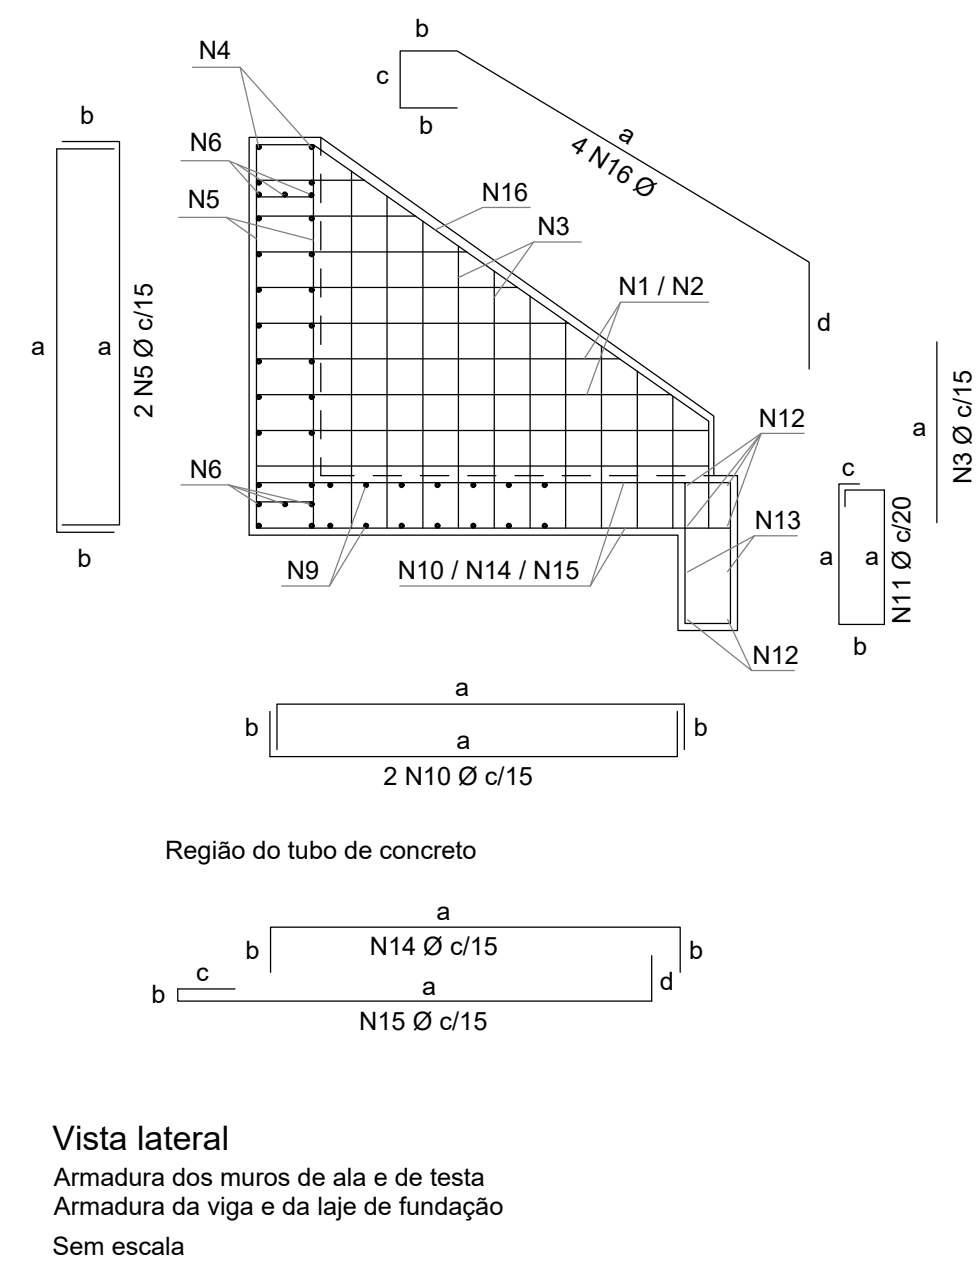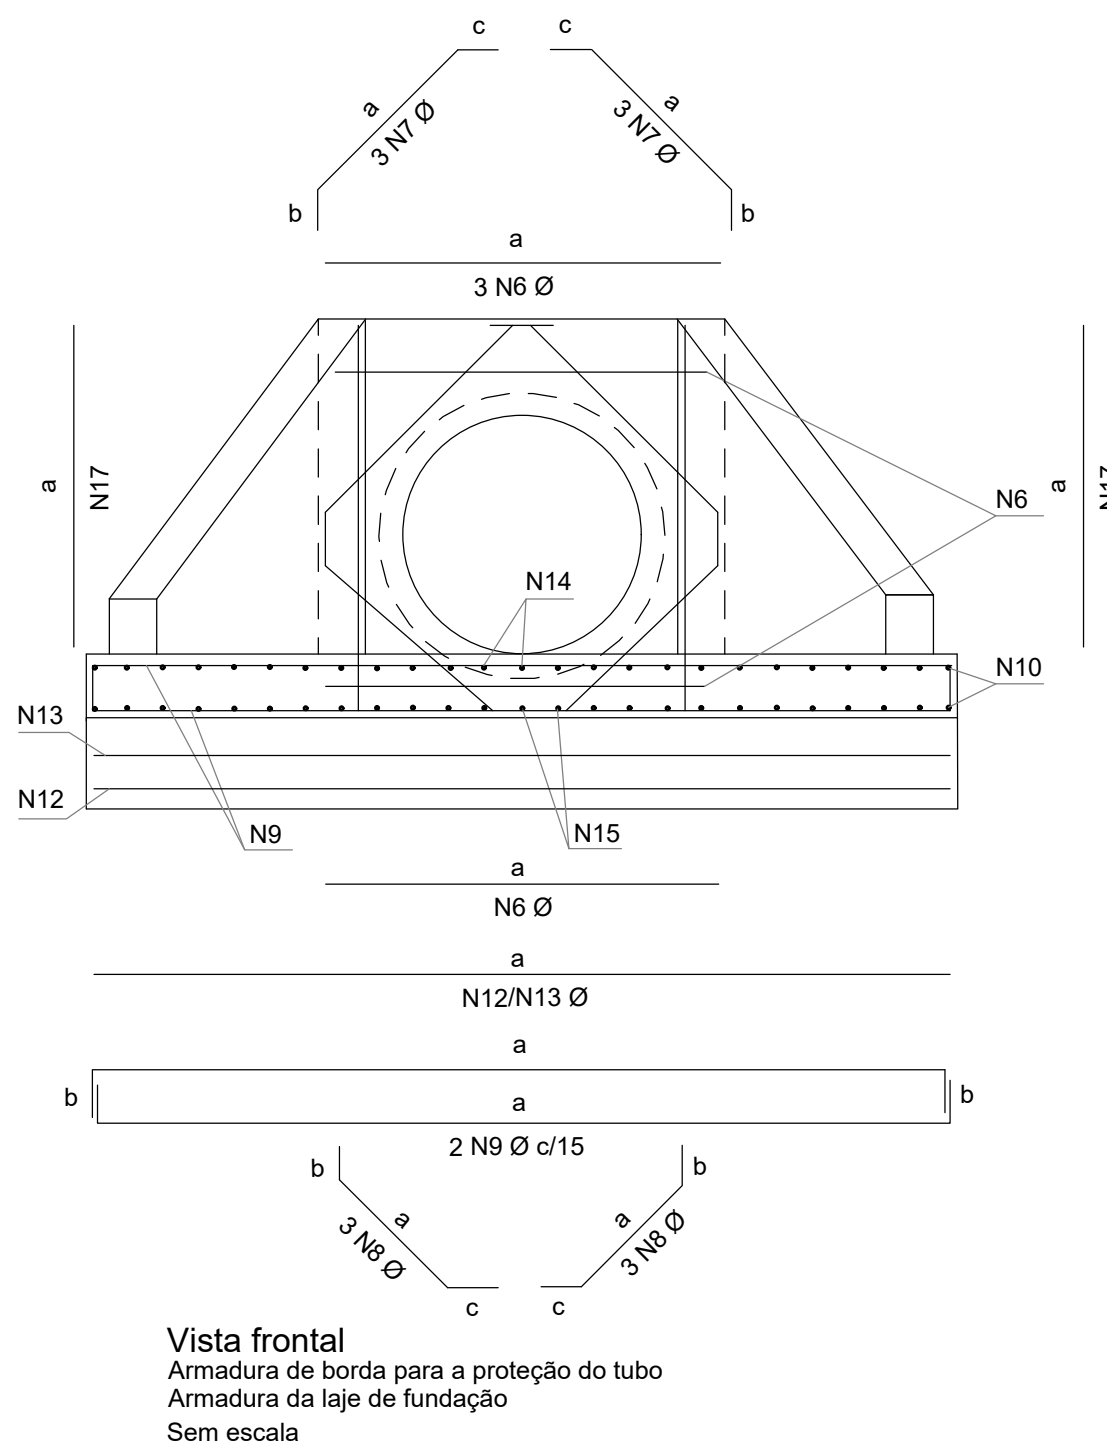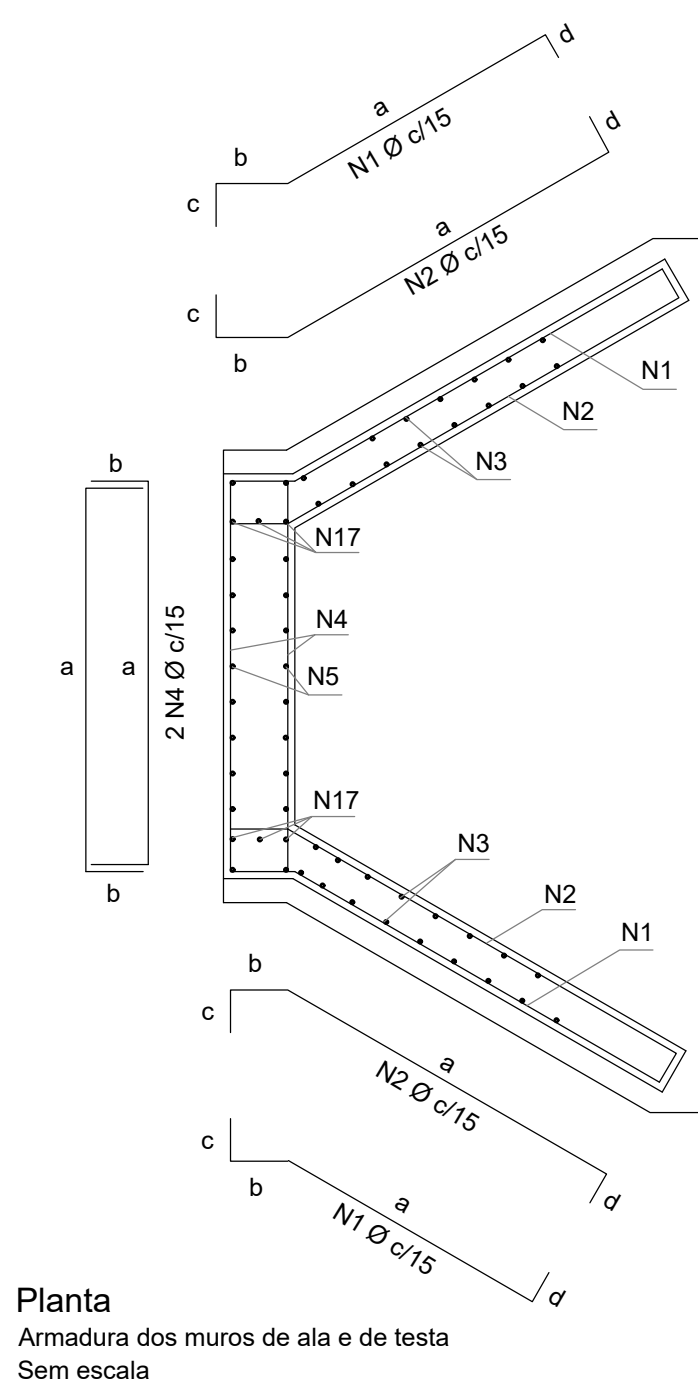

- 1 - Dimensões conforme unidades indicadas (cm);
- 2 - As bocas para bueiros tubulares devem atender aos requisitos da norma DNIT 026-ES;
- 3 - Os consumos médios indicados correspondem aos quantitativos efetivos, segundo a geometria do dispositivo;
- 4 - Concreto fck 20 MPa e cobrimento mínimo das armaduras de 3 cm;
- 5 - A testa, as alas e a soleira devem ser executadas em conjunto, formando uma estrutura monolítica;
- 6 - Tubos de concreto armado com encaixe ponta e bolsa, com espessura (e) variável de acordo com a classe de resistência, conforme a norma ABNT NBR 8890;
- 7 - As armaduras N4 e N5 foram distribuídas em torno dos tubos de Classe PA4, os quais apresentam paredes mais espessas e, consequentemente, diâmetros externos maiores. Caso se utilize tubos com classe diferente da mencionada, tais armaduras deverão ser redistribuídas em torno do diâmetro externo dos tubos, de modo a manterem o cobrimento mínimo de 3 cm;
- 8 - As armaduras de diâmetro 6,3 mm, 8 mm e 10 mm podem precisar de encaixe. Quando isso acontecer, deverá ser realizada por lapas, de modo alternado, empregando-se, respectivamente, os comprimentos mínimos (lot) min de 24 cm, 30 cm e 38 cm, conforme o desenho 6.5 (f).

Consumos médios ³																														
Dispositivo		Adaptável em		β	a (cm)	b (cm)	c (cm)	d1 (cm)	d2 (cm)	e (cm)	f (cm)	g (cm)	h (cm)	i (cm)	j (cm)	k (cm)	l (cm)	m (cm)	n (cm)	o (cm)	p (cm)	q (cm)	x (cm)	y (cm)	L (cm)	M (cm)	Concreto magro (m³/un)	Fôrma (m²/un)	Concreto fck ≥ 20 MPa (m³/un)	Aço CA-50 (kg/un)
Linha samples	BNA4 02	BSTC 80	0°	30°	140	25	145	30	30	20	15	40	120	167	159	10	167	20	30	159	20	-	96	96	316	180	0,2143	8,9188	1,6919	92,6928
	BNA4 03	BSTC 100	0°	30°	170	30	165	35	35	25	20	42	142	191	179	10	191	25	40	179	25	-	107	107	366	205	0,2841	12,2661	2,9132	160,5759

Resumo aço total	Dispositivo	Adaptável em	ø (mm)	Comprimento (cm)	Peso (kg/un)	Peso Total (kg/un)
	BNAA 02	BSTC 80	5,0	2764	4,2566	92,6928
			6,3	19774	48,4464	
			8,0	10124	39,9898	
	BNAA 03	BSTC 100	6,3	16674	40,8514	160,5759
			8,0	26936	106,3973	
			10,0	2160	13,3272	

[illegible]

NOTAS










1 - Dimensões conforme unidades indicadas;

3 - Os consumos médios indicados correspondem aos quantitativos efetivos conforme a geometria do dispositivo;

4 - Concreto fck ≥ 30 MPa e cobrimento mínimo das armaduras de 4 cm;

5 - Quando houver necessidade de emenda das barras, estas deverão ser efetuadas por traspasse, devendo atender aos requisitos da norma ABNT NBR 6118.


BOCAS NORMAIS COM ALAS ABERTAS ADAPTÁVEIS AOS BUEIROS SIMPLES CELULARES EM CONCRETO ARMADO - BNAA

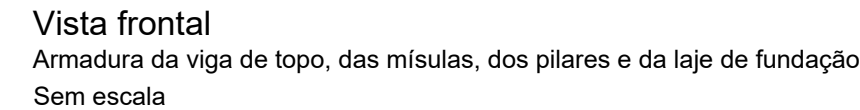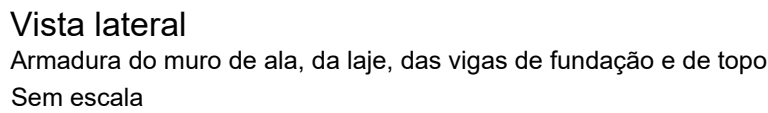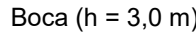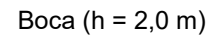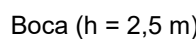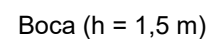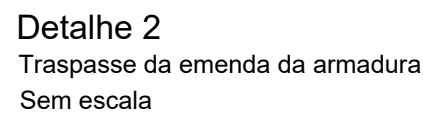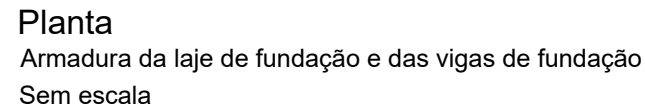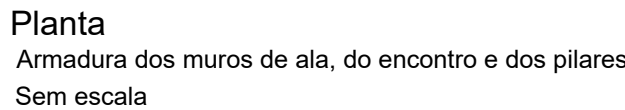


Quadro de armaduras												
Dispositivo	Adaptável em	Posição	Φ (mm)	Quant. (un.)	Espaç. (cm)	Dobra (cm)				Comp. unitário (cm)	Comp. total (cm)	Peso total (kg/un.)
						a	b	c	d			
BNAA 12	BSCC 150 x 150	N1	8,0	26	15	VAR	7	12	7	VAR	5281	20,8597
		N2	8,0	26	15	VAR	7	10	7	VAR	5289	20,8915
		N3	8,0	44	15	VAR	7	-	-	VAR	5520	21,8040
		N4	8,0	46	15	VAR	7	-	-	VAR	5892	23,2734
		N5	12,5	4	-	VAR	50	-	-	510	2040	19,6421
		N6	16,0	8	-	212	-	-	-	212	1696	26,7629
		N7	6,3	28	15	9	7	7	-	46	1288	3,1556
		N8	12,5	2	-	177	10	-	-	197	394	3,7942
		N9	12,5	2	-	177	10	-	-	197	394	3,7942
		N10	6,3	7	25	42	7	7	-	112	784	1,9208
		N11	8,0	4	-	177	-	-	-	177	708	2,7966
		N12	12,5	2	-	229	10	-	-	249	498	4,7957
		N13	12,5	2	-	229	10	-	-	249	498	4,7957
		N14	6,3	9	25	72	12	7	-	182	1638	4,0131
		N15	10,0	6	-	229	-	-	-	229	1374	8,4776
		N16	12,5	2	-	638	10	-	-	658	1316	12,6731
		N17	12,5	2	-	638	10	-	-	658	1316	12,6731
		N18	6,3	26	25	72	12	7	-	182	4732	11,5934
		N19	10,0	6	-	638	-	-	-	638	3828	23,6188
		N20	8,0	39	15	VAR	7	-	-	VAR	9114	36,0003
		N21	8,0	39	15	VAR	7	-	-	VAR	9114	36,0003
		N22	8,0	18	15	VAR	7	-	-	VAR	7702	30,4229
		N23	8,0	18	15	VAR	7	-	-	VAR	7702	30,4229

[illegible]


PLANTA DO CP - TIPO 01
NÍVEL 1
ESCALA: 1:30

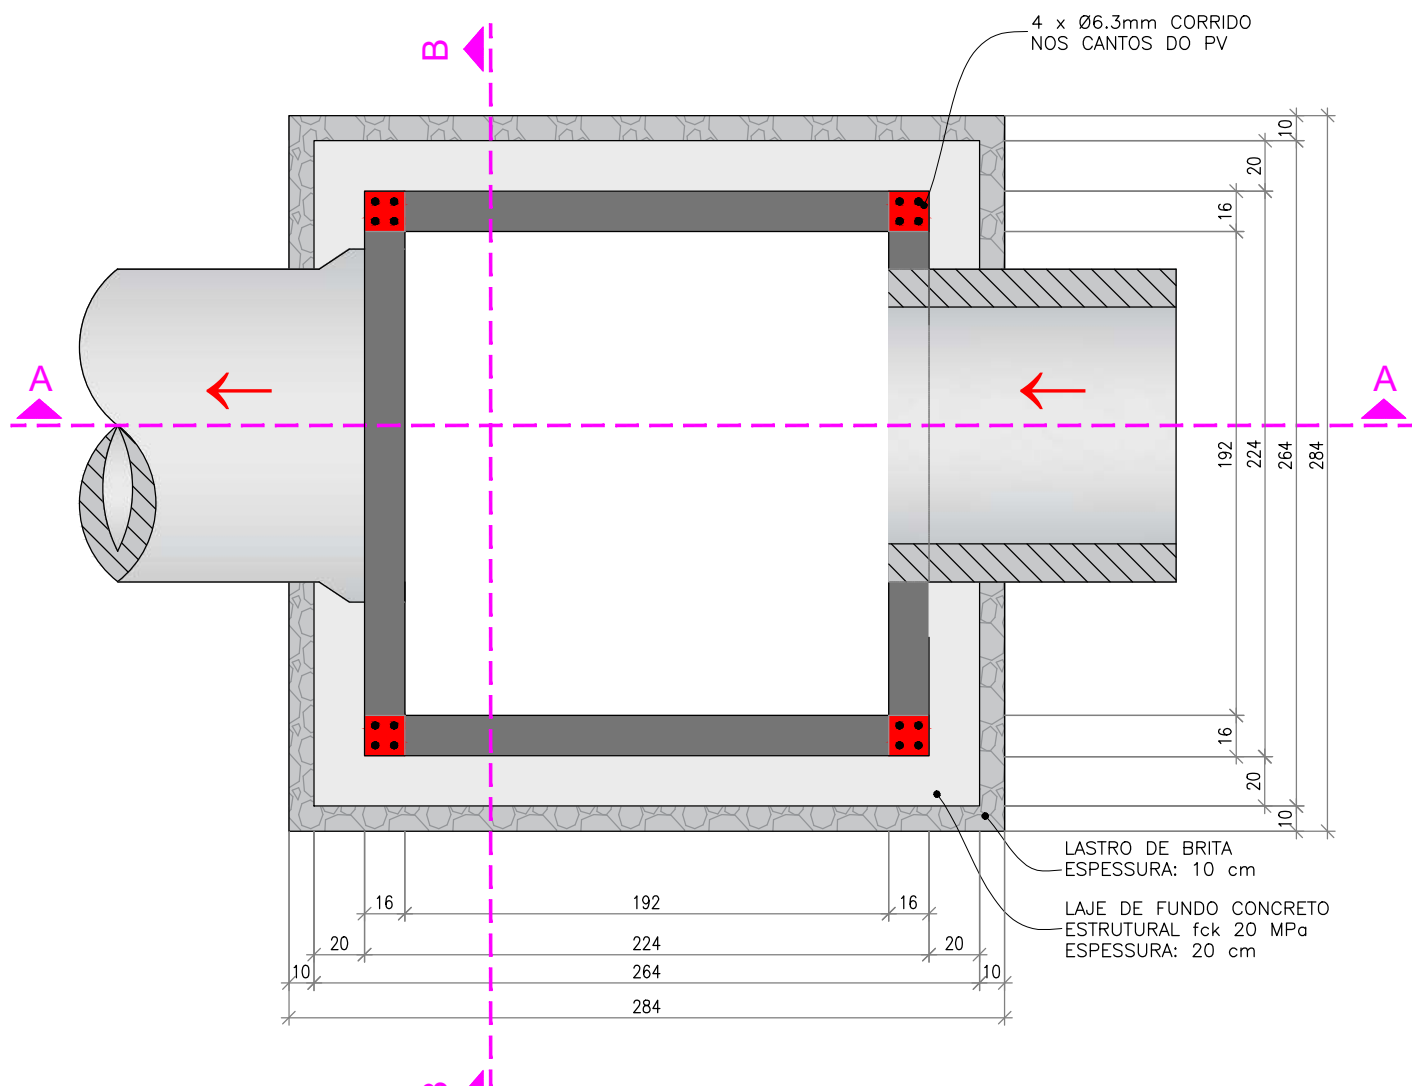


PLANTA DO CP - TIPO 01
VISTA SUPERIOR
ESCALA: 1:30

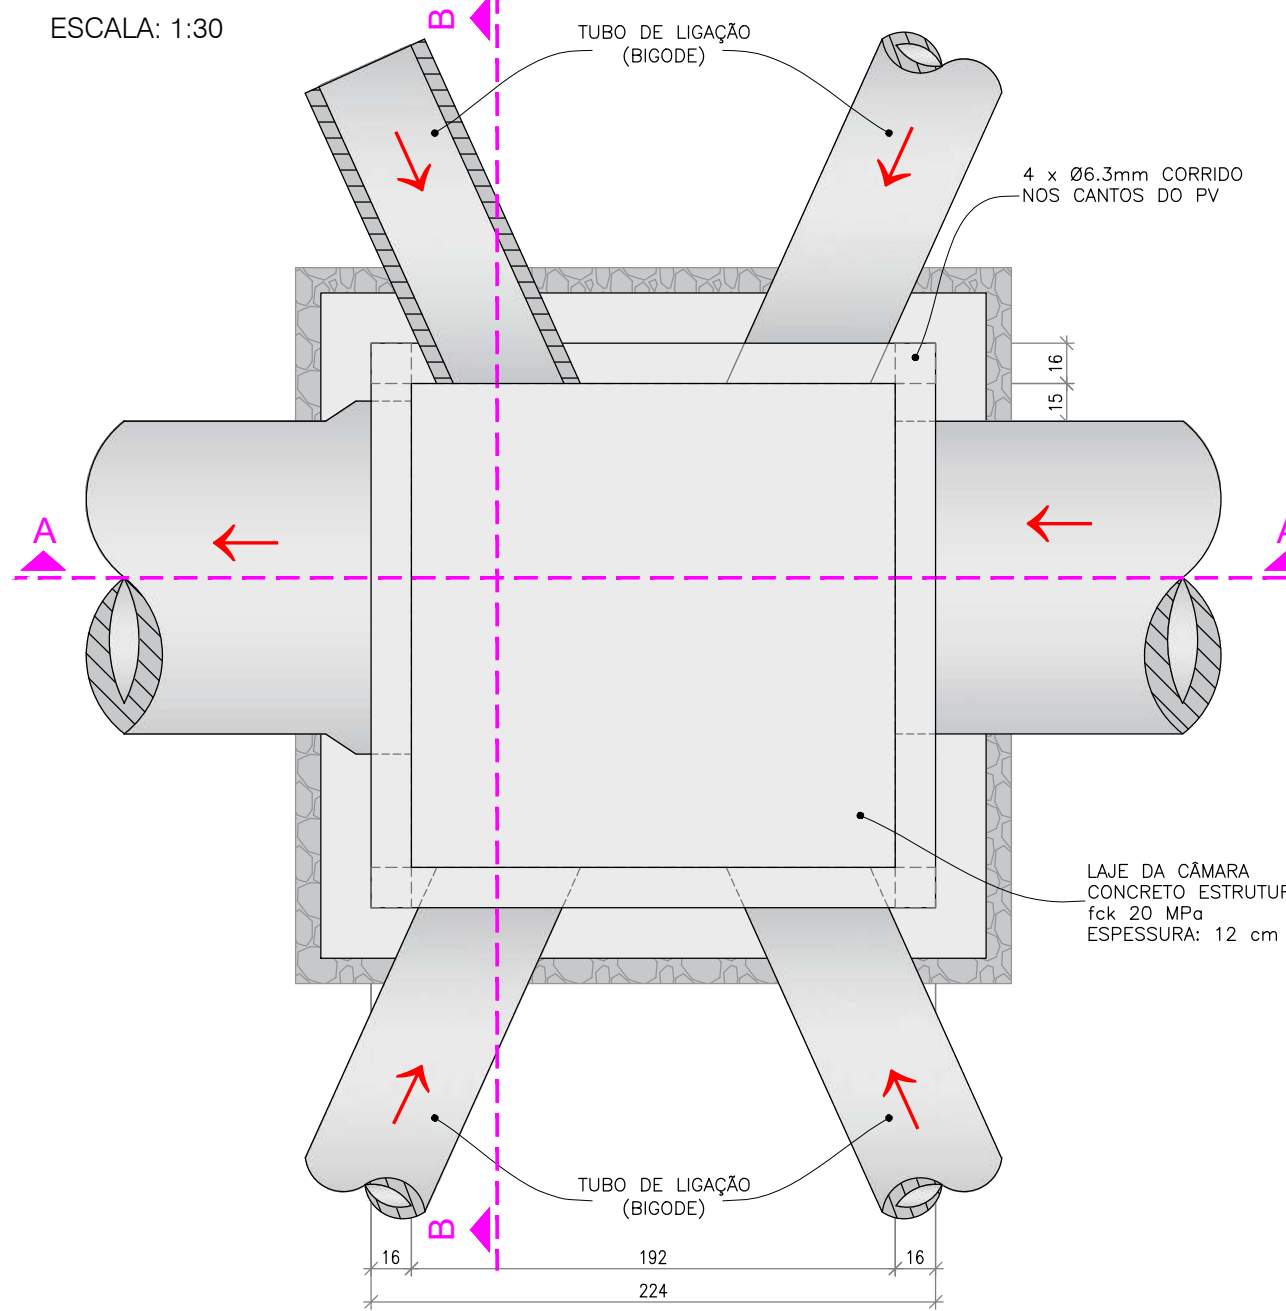


PLANTA DO CC - TIPO 01
NÍVEL 1
ESCALA: 1:30

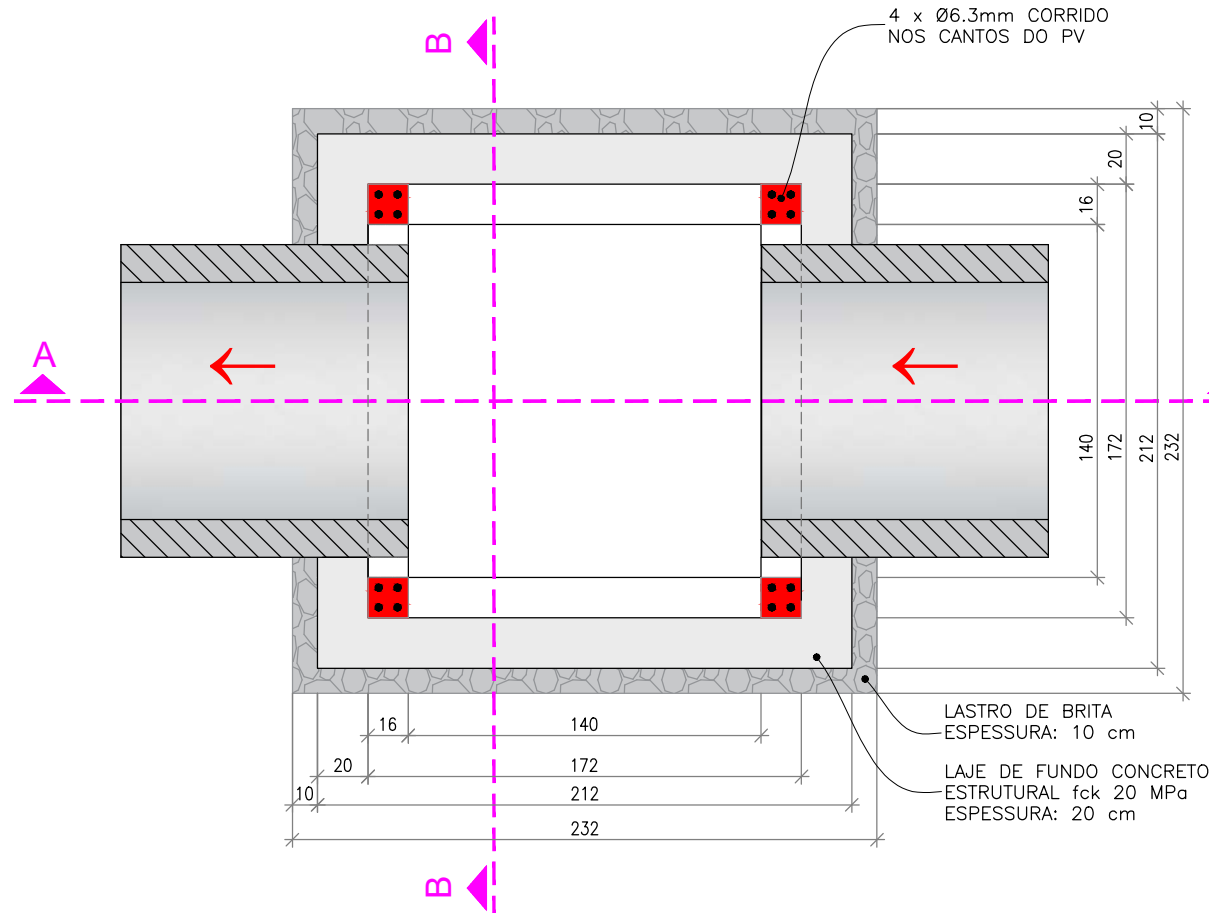

PLANTA DO CC - TIPO 01
VISTA SUPERIOR
ESCALA: 1:30

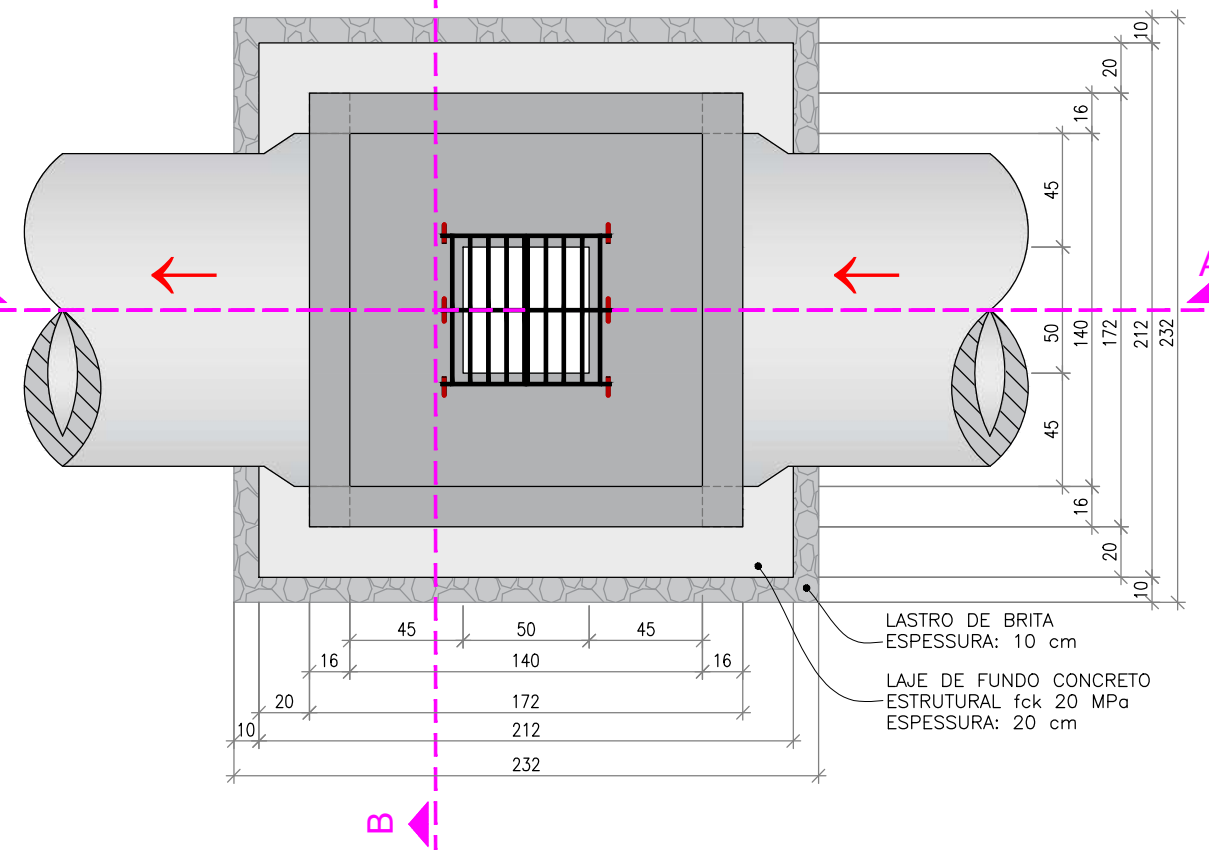


DETALHES CONSTRUTIVOS

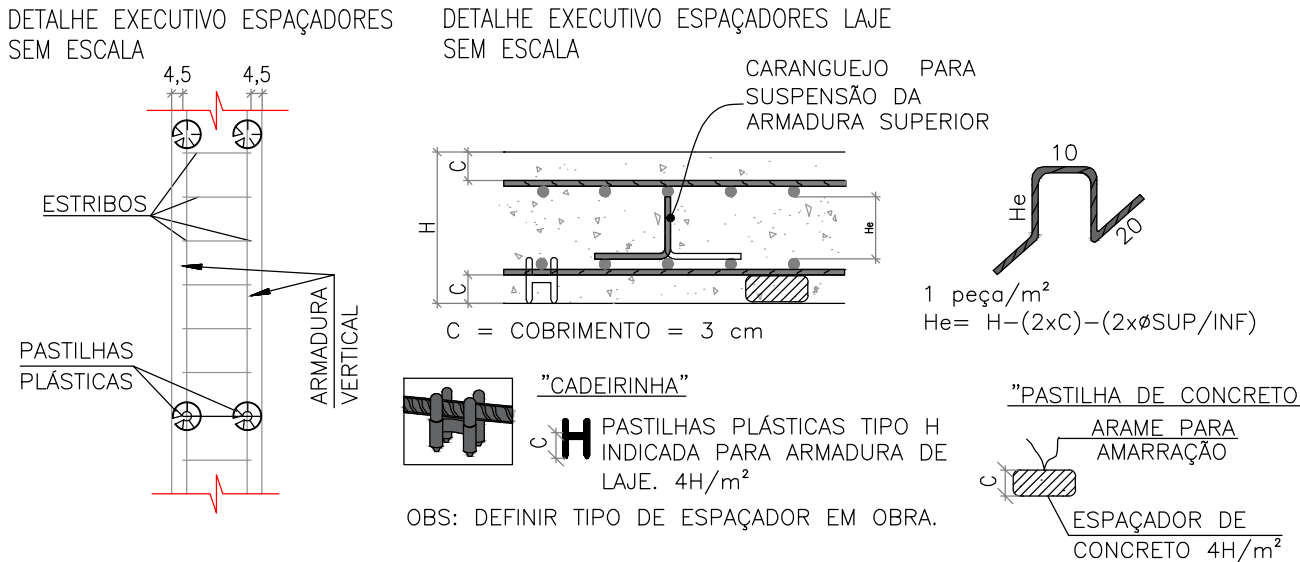


NOTAS

- 01 - CONCRETO ESTRUTURAL (NBR 6118/2014):**
Classe de agressividade ambiental: urbana - moderada - classe II.
Resistência característica à compressão: fck = 25 MPa para lajes, vigas e pilares.
Fator α = 0,55 e slump de 10 a 2 cm.
Consumo mínimo de 300 kg de cimento por m³ de concreto.
Devem ser moldados corpos de prova de cada caminhão, com idades de controle de 7 e 28 dias.
Agregado gradado: brita 1 (D_{max} = 19 mm).
Para o concreto magro, considerar espessura de 5 cm, classe C10 (fck > 15 MPa).
- 02 - ARMADURAS (NBR 7480):**
Utilizar aço tipo CA-50A e CA-60, garantindo cobrimento mínimo de 3,0 cm, conforme indicado nas folhas de armação.
- 03 - ALVENARIA:**
Executar em tijolos maciços tipo pó-de-mico, assentados com argamassa de cimento e areia traço 1:3, e revestidos internamente com a mesma argamassa acrescida de impermeabilizante.
- 04 - TIJOLO MACIÇO:**
Resistência mínima à compressão (fb) superior a 2,5 MPa, conforme categoria B da NBR 7170/83.
- 05 - CURA DO CONCRETO:**
A cura é essencial para evitar a evaporação da água necessária às reações químicas iniciais, prevenindo fissuras superficiais e redução da resistência do concreto.
- 06 - ADENSAMENTO:**
Deve-se garantir o adensamento adequado do concreto por vibração, assegurando sua homogeneidade e resistência.
- 07 - ÁGUA DE AMASSAMENTO:**
Utilizar apenas água potável. É proibido o uso de água do mar ou de subsolo com alta concentração de sais e agentes agressivos.
A temperatura da água deve estar até ±10°C em relação à do concreto para evitar choque térmico.
Durante as primeiras 36 horas, o concreto deve ser protegido da insolação direta com anteparos.
A estrutura só deve ser carregada (esforços normais e dinâmicos) após o concreto atingir o fck do projeto.
- 08 - LIMPEZA DAS ARMADURAS:**
Evitar qualquer contaminação com barro, óleo ou outras impurezas antes da concretagem.
- 09 - MEDIÇÕES:**
Todas as medidas estão expressas em centímetros.


CORTE A-A
ESCALA: 1:30

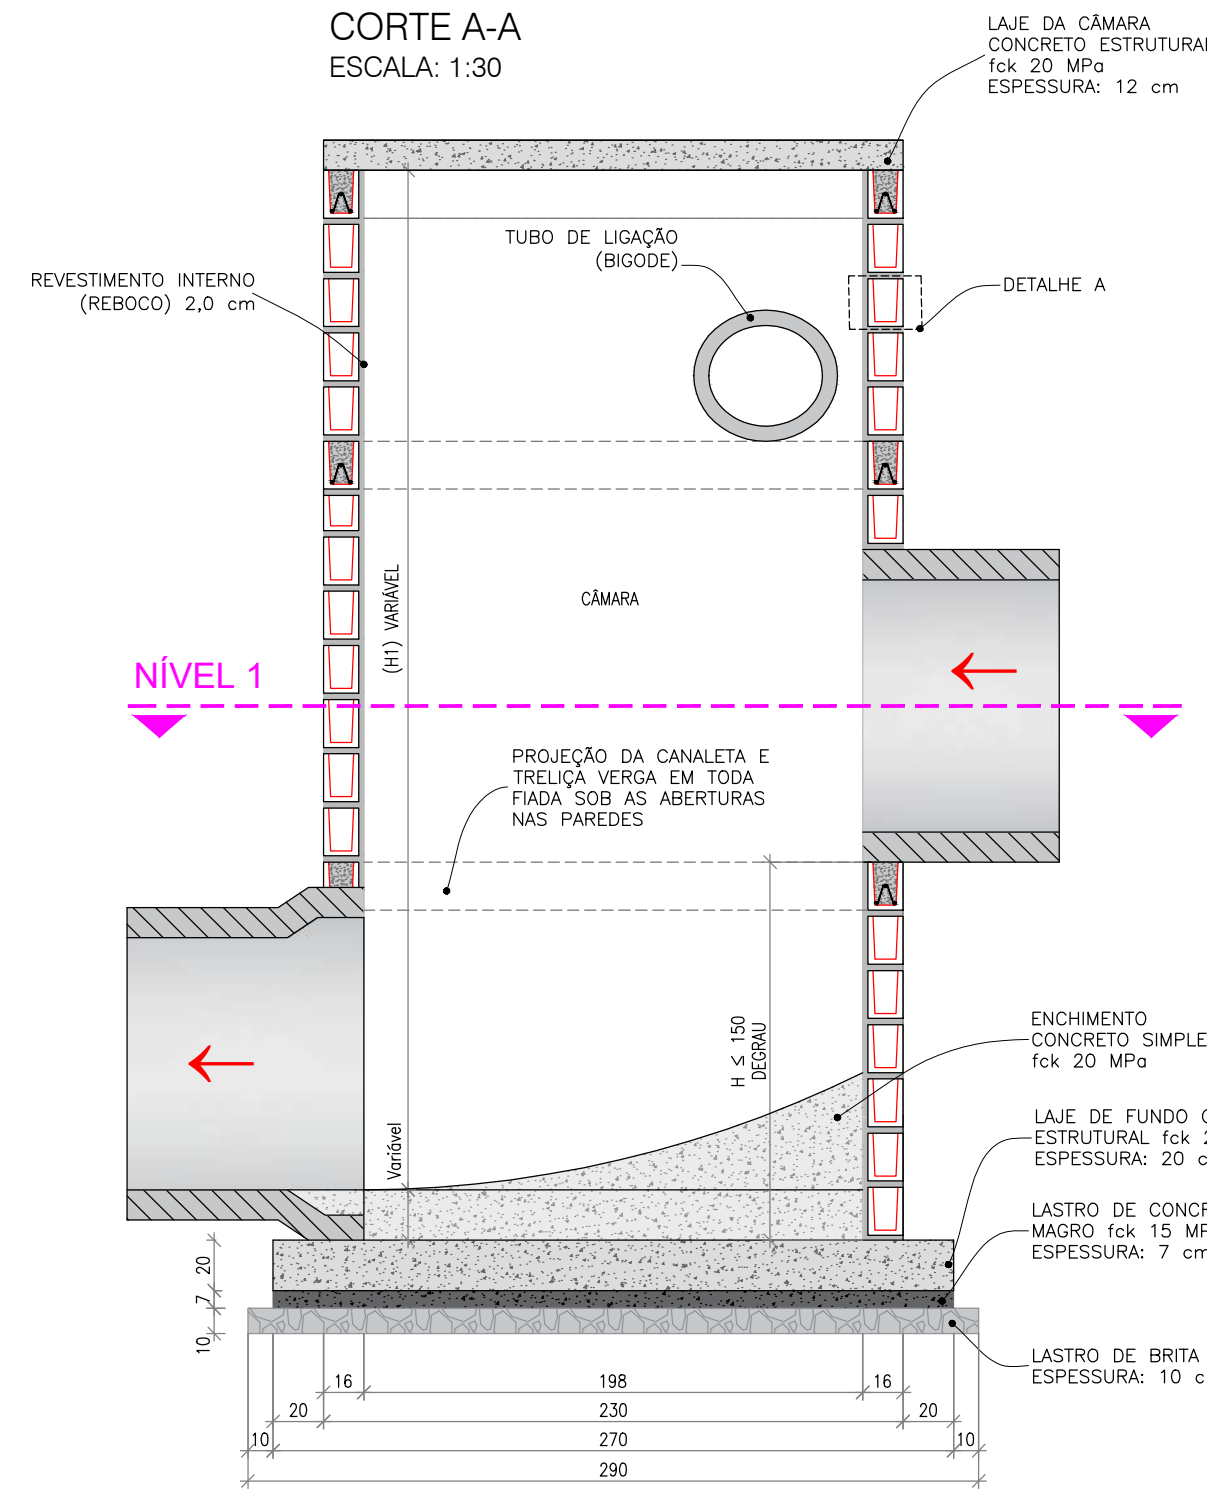


CORTE B-B
ESCALA: 1:30

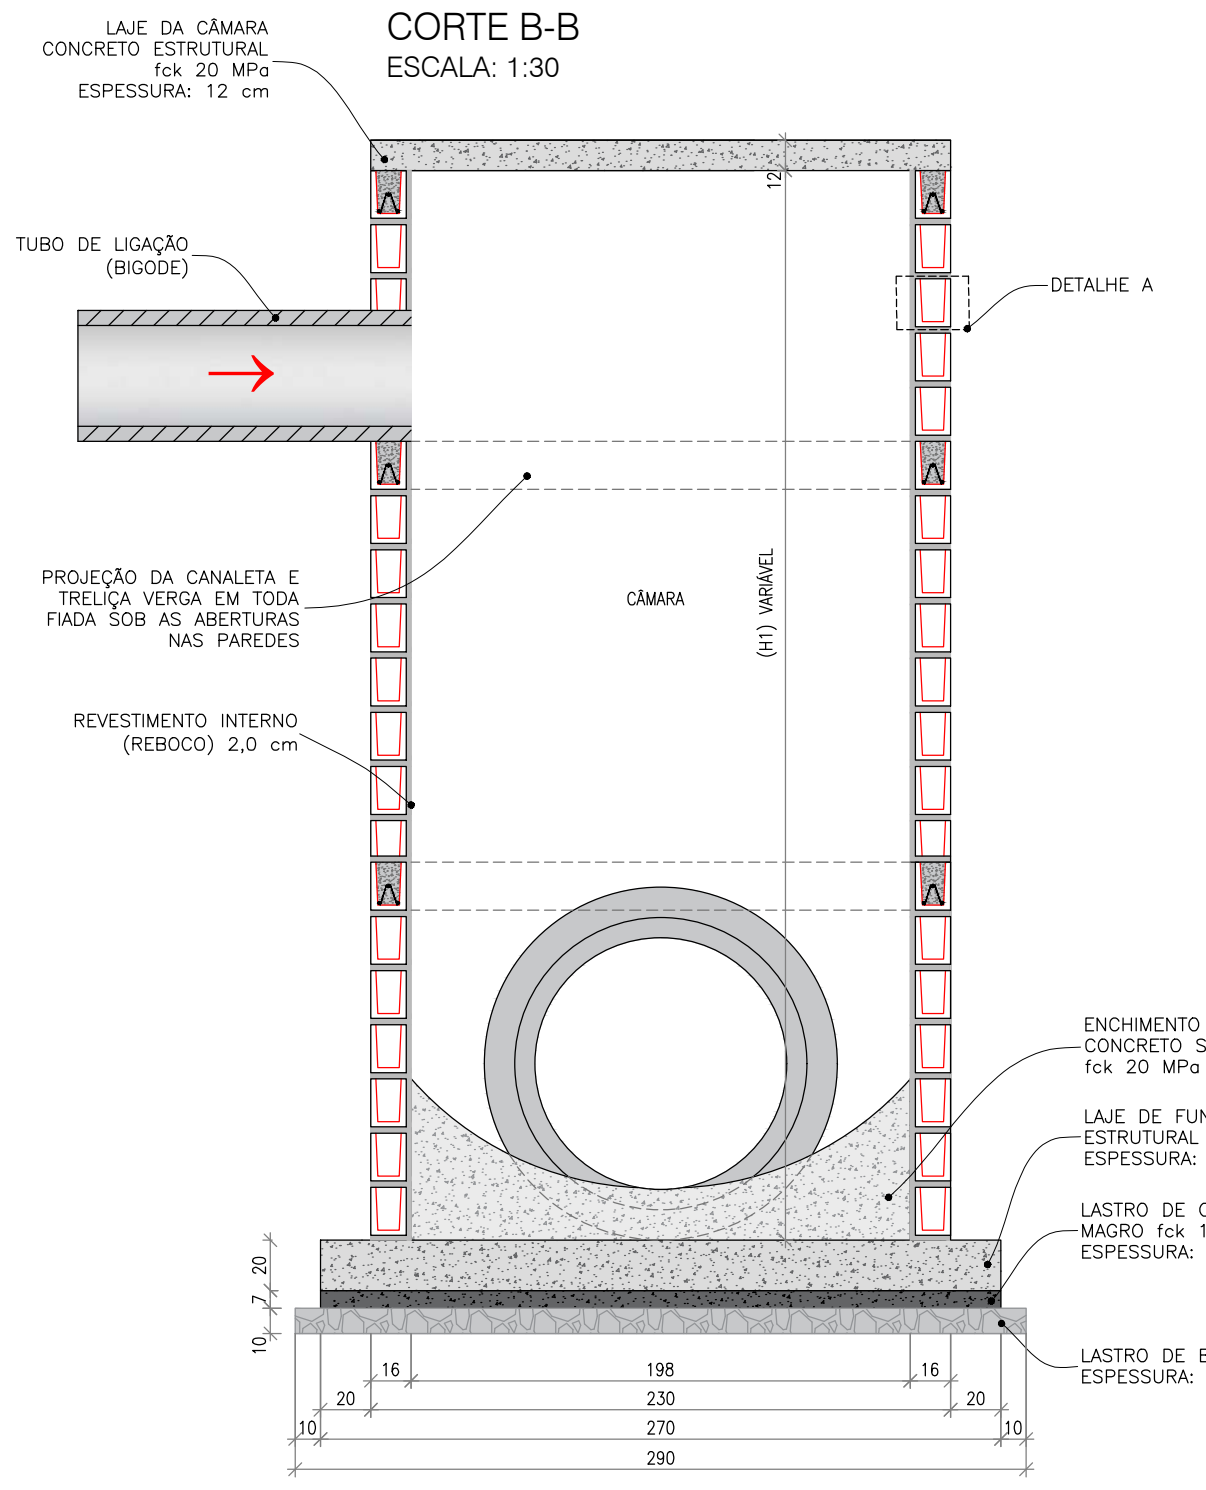


CORTE A-A
ESCALA: 1:30

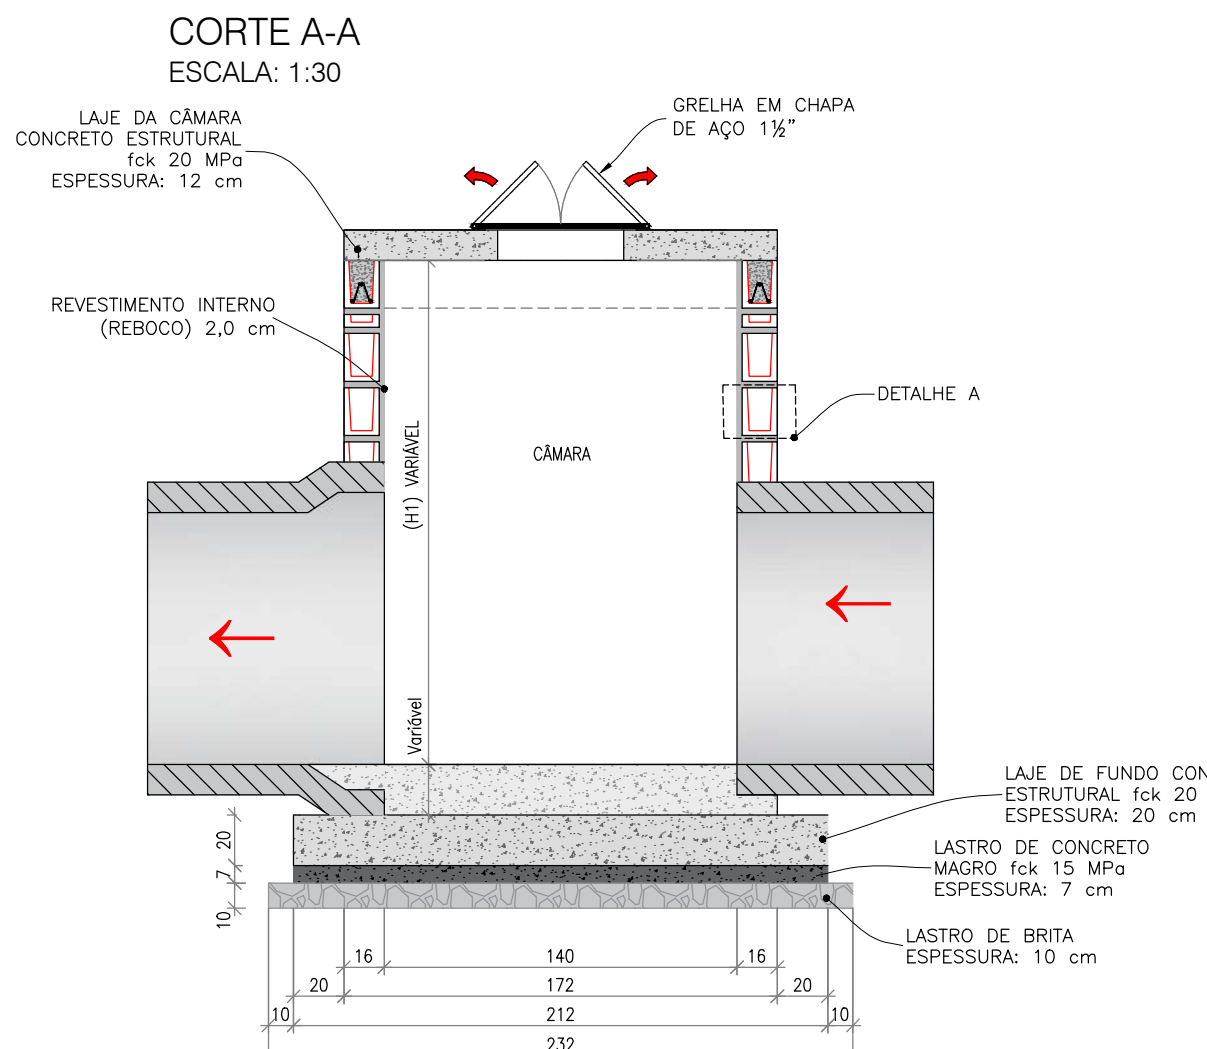

CORTE B-B
ESCALA: 1:30

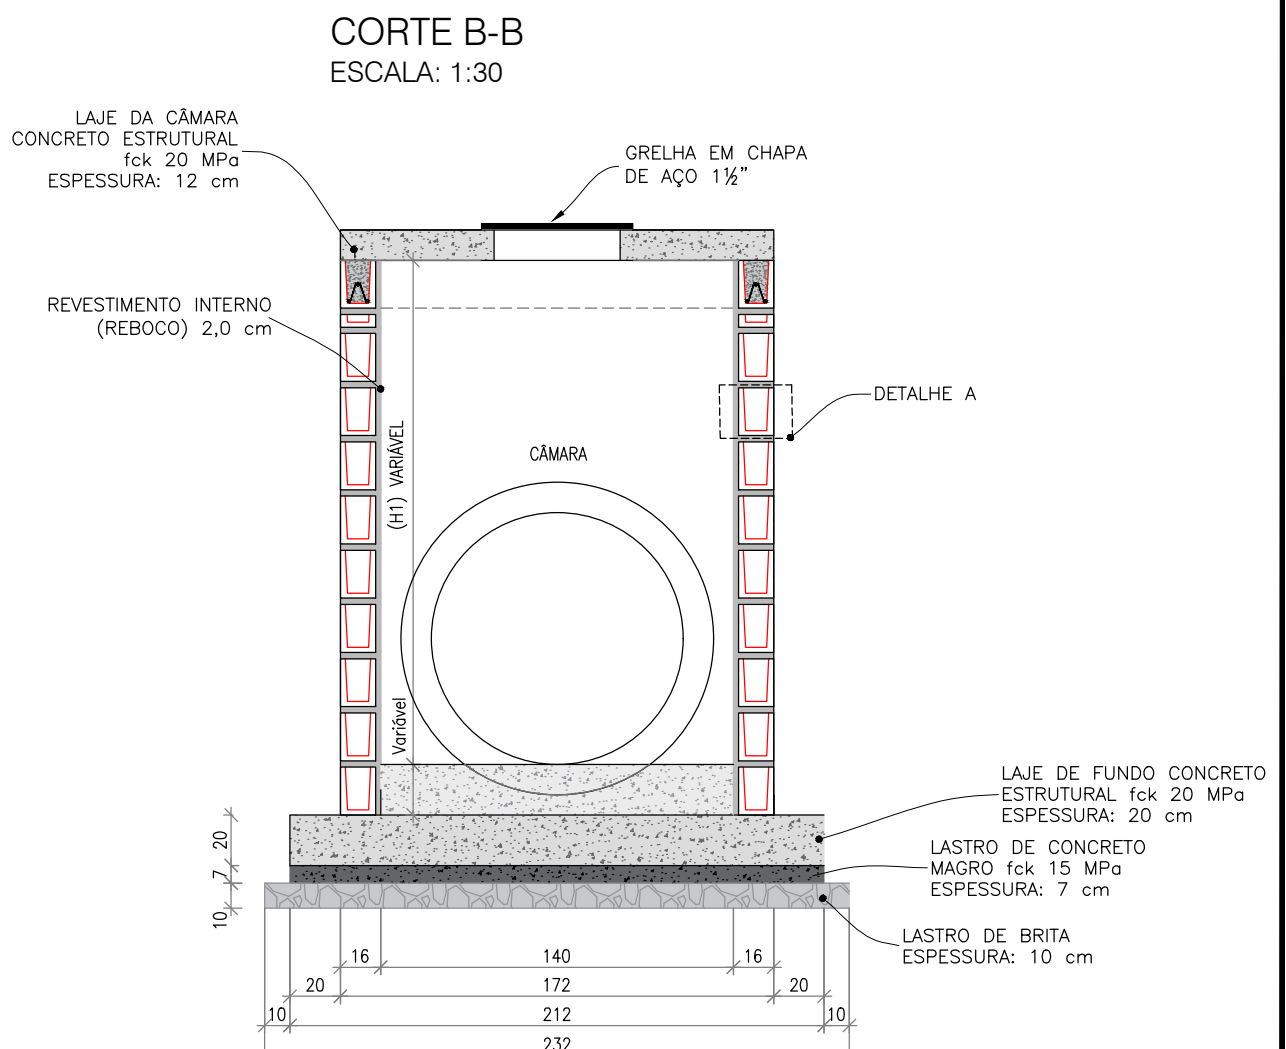


DETALHES CONSTRUTIVOS

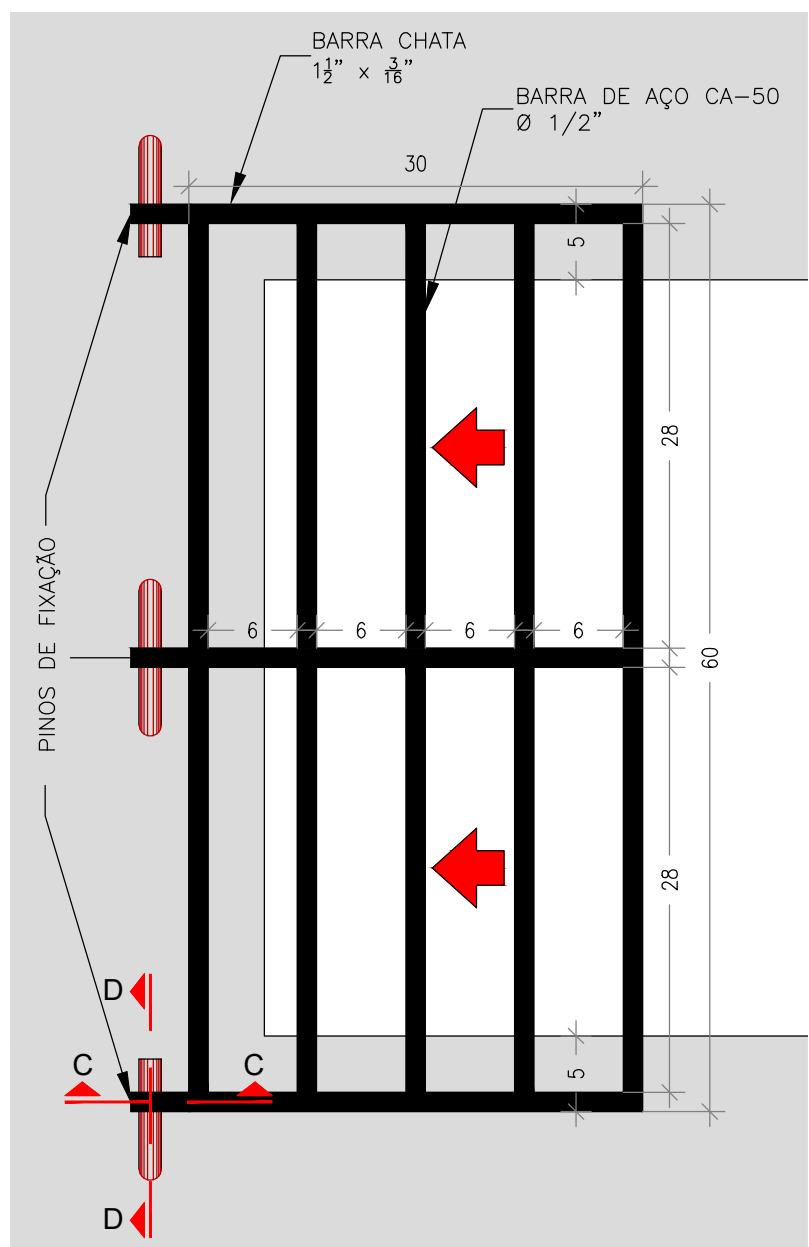


DETALHES DO PINO DE FIXAÇÃO


CORTE C-C

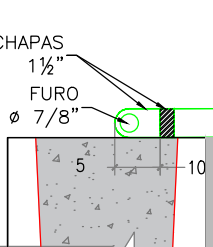


CORTE D-D

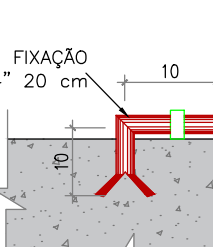

PERSPECTIVA DA GRADE DE FERRO EM BARRA CHATA E CANTONEIRA

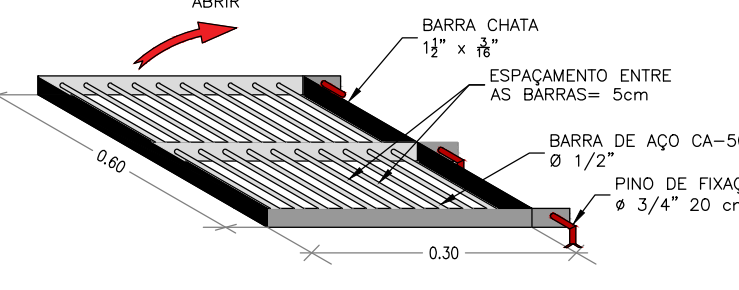


DETALHAMENTO DA LAJE

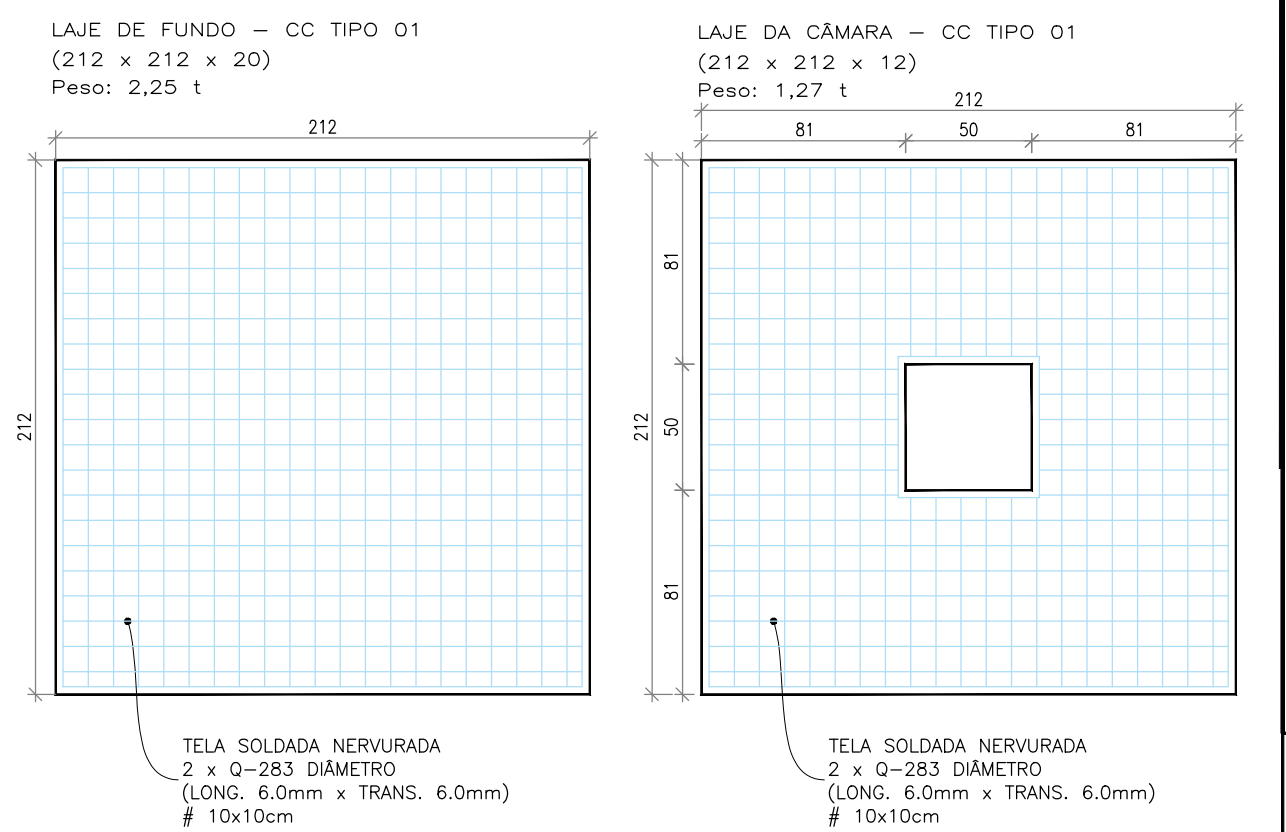


ESPECIFICAÇÕES DAS TELAS					
DESIGNAÇÃO	ESPAÇAMENTO	Ø (mm)	PESO		
	LONG.	TRANS.	LONG.	TRANS.	(kg/m²) (kg/peça)
Q283	10	10	6,0	6,0	4,48 65,90

DETALHE - LAJE DE FUNDO SEM ESCALA

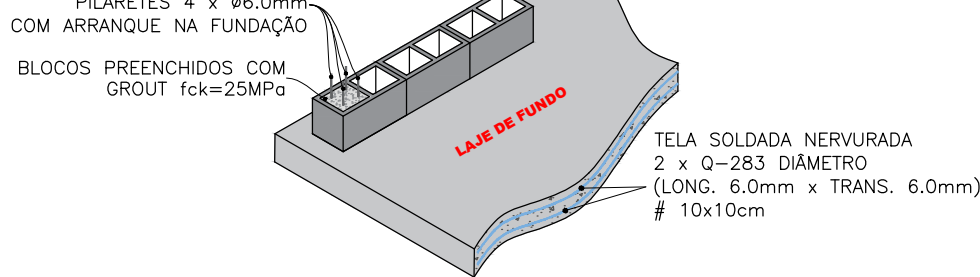


DETALHAMENTO DA LAJE

LAJE DE CÂMARA - CP TIPO 01
(224 x 224 x 12)
Peso: 1,51 t

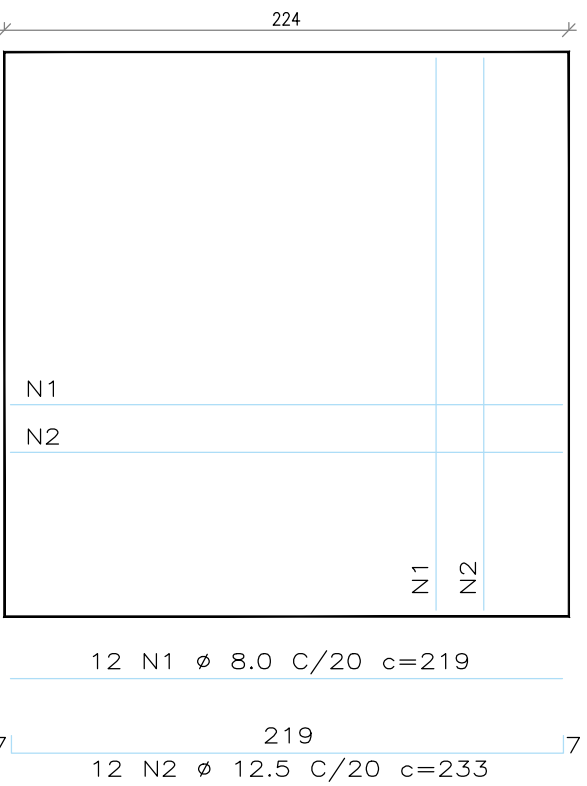


LAJE DE FUNDO - CP TIPO 01
(270 x 270 x 20)
Peso: 3,64 t

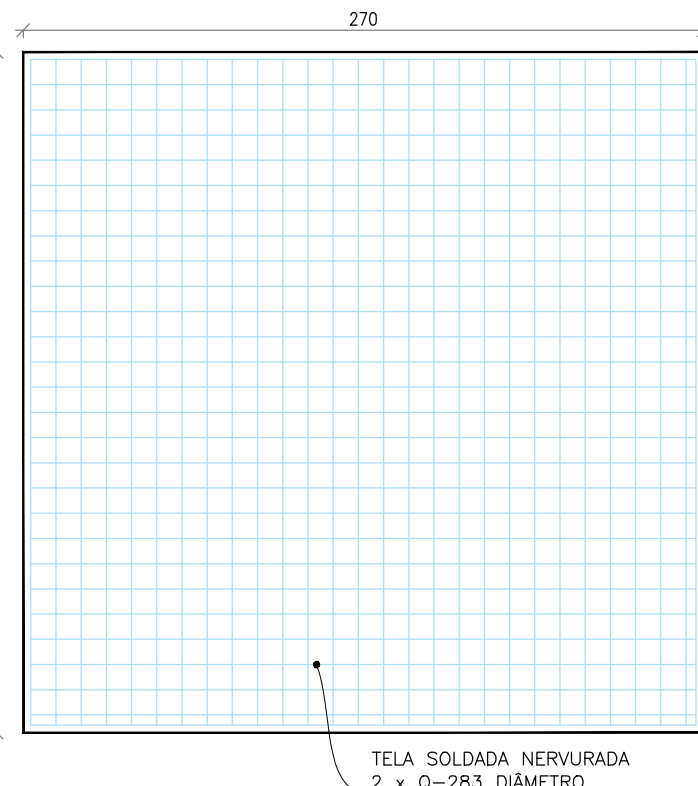

RELAÇÃO DO AÇO - LAJE DA CÂMARA									
Aço	Ø (mm)	Quantidade (m²)	Unidade	Valor					
CA50	12,5	2,0	m²	20,0	5,00	cm			
CA50	12,5	2,0	m²	20,0	5,00	cm			


ESPECIFICAÇÕES DAS TELAS					
DESIGNAÇÃO	ESPAÇAMENTO	Ø (mm)	PESO		
	LONG.	TRANS.	LONG.	TRANS.	(kg/m²) (kg/peça)
Q283	10	10	6,0	6,0	4,48 65,90

DETALHE - LAJE DE FUNDO SEM ESCALA

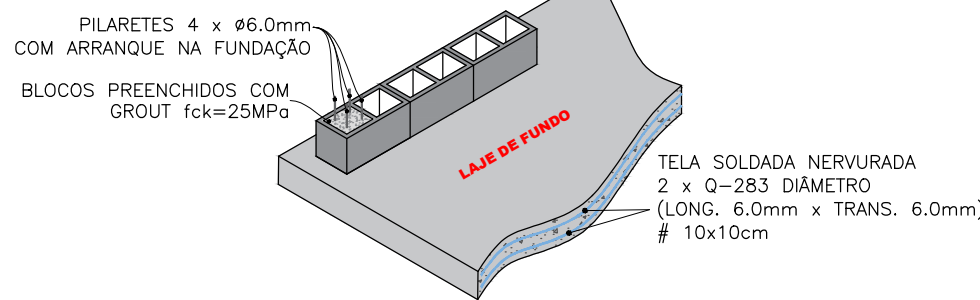

PROJETO DE DETALHE CAIXA - VERTEDOR DE CRISTA

SEM ESCALA

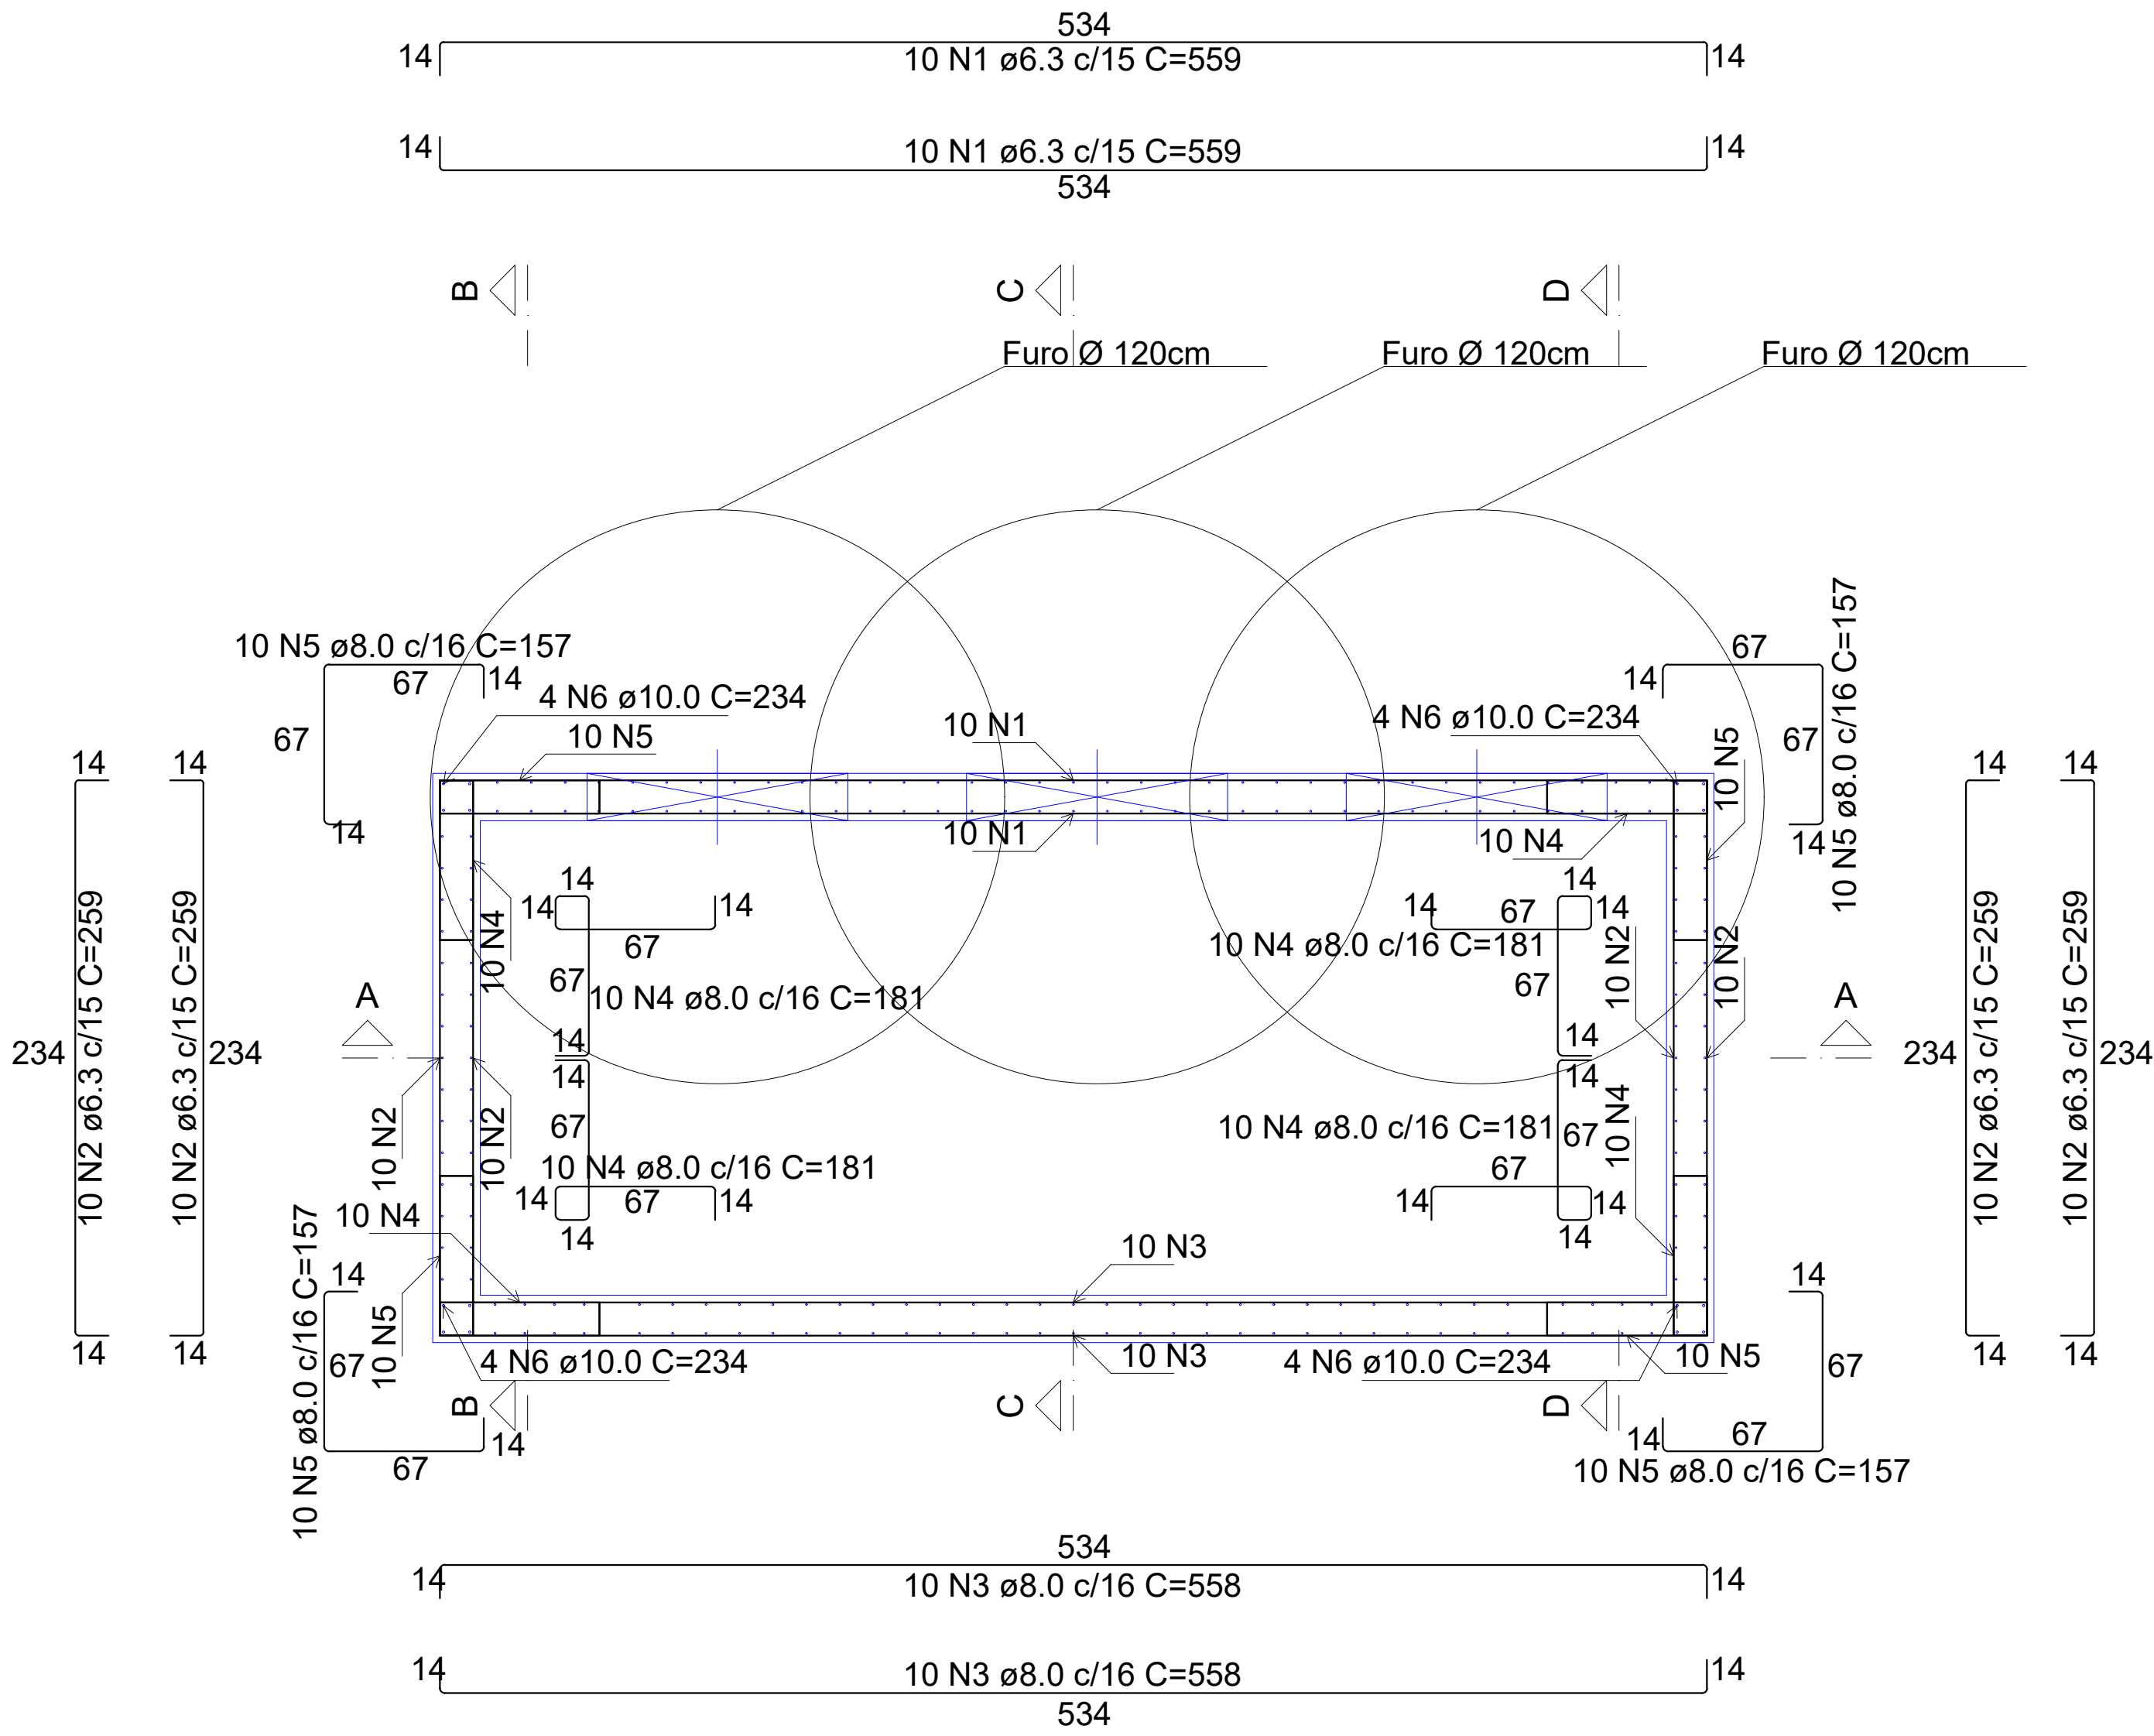

PLANTA (15.0)
Sem escala

RELAÇÃO DO AÇO

Planta (15.0)

AÇO	N	DIAM (mm)	QUANT	C.UNIT (cm)	C.TOTAL (cm)
CA50	1	6.3	20	559	11180
	2	6.3	40	259	10360
	3	8.0	20	558	11160
	4	8.0	40	181	7240
	5	8.0	40	157	6280
	6	10.0	16	234	3744

RESUMO DO AÇO

AÇO	DIAM (mm)	C.TOTAL (m)	PESO (kg)
CA50	6.3	215.4	52.77
	8.0	246.8	97.48
	10.0	37.4	23.07


PESO TOTAL (kg)	
CA50	173.32

Volume de concreto (C-25) = 7.96 m³
Área de forma = 62.48 m²

LOCAL DO PROJETO: DIVERSAS DO BAIRRO GUATÓS - MUNICÍPIO DE CORUMBÁ/ MS			
OBRA: INFRAESTRUTURA URBANA: PAVIMENTAÇÃO ASFÁLTICA, DRENAGEM DE ÁGUAS PLUVIAIS, SINALIZAÇÃO VIÁRIA E CALÇADAS E ACESSIBILIDADES			
CONTEÚDO DA PRANCHA: PROJETO EXECUTIVO PROJETO DE DETALHE CAIXA - VERTEDOR DE CRISTA			
CONTRATANTE:  FUNDAÇÃO DE DESENVOLVIMENTO URBANO E PATRIMÔNIO HISTÓRICO DO MUNICÍPIO DE CORUMBÁ/MS CNPJ: 58.801.112/0001-21 Avenida General Rondon, 985 Centro, Corumbá-MS, Brasil - CEP: 79.330-020		CONTRATADA:  MARCIO MACHADO MEDEIROS ENGENHEIRO CIVIL CREA-MS: 68.051 Rua Alberto Neder, 328 - Sala 92 Jardim dos Estrelas - CEP: 79050-336 Fone: (071) 99983-3584 - Campo Grande, MS E-mail: adm@inframs.eng.br	
Nº	DATA	REV	DESCRIÇÃO
DATA:	REVISÃO:	ESCALA:	PRANCHA:
JAN/2026	00	1:50	47.1

PROJETO DE DETALHE CAIXA - VERTEDOR DE CRISTA

SEM ESCALA

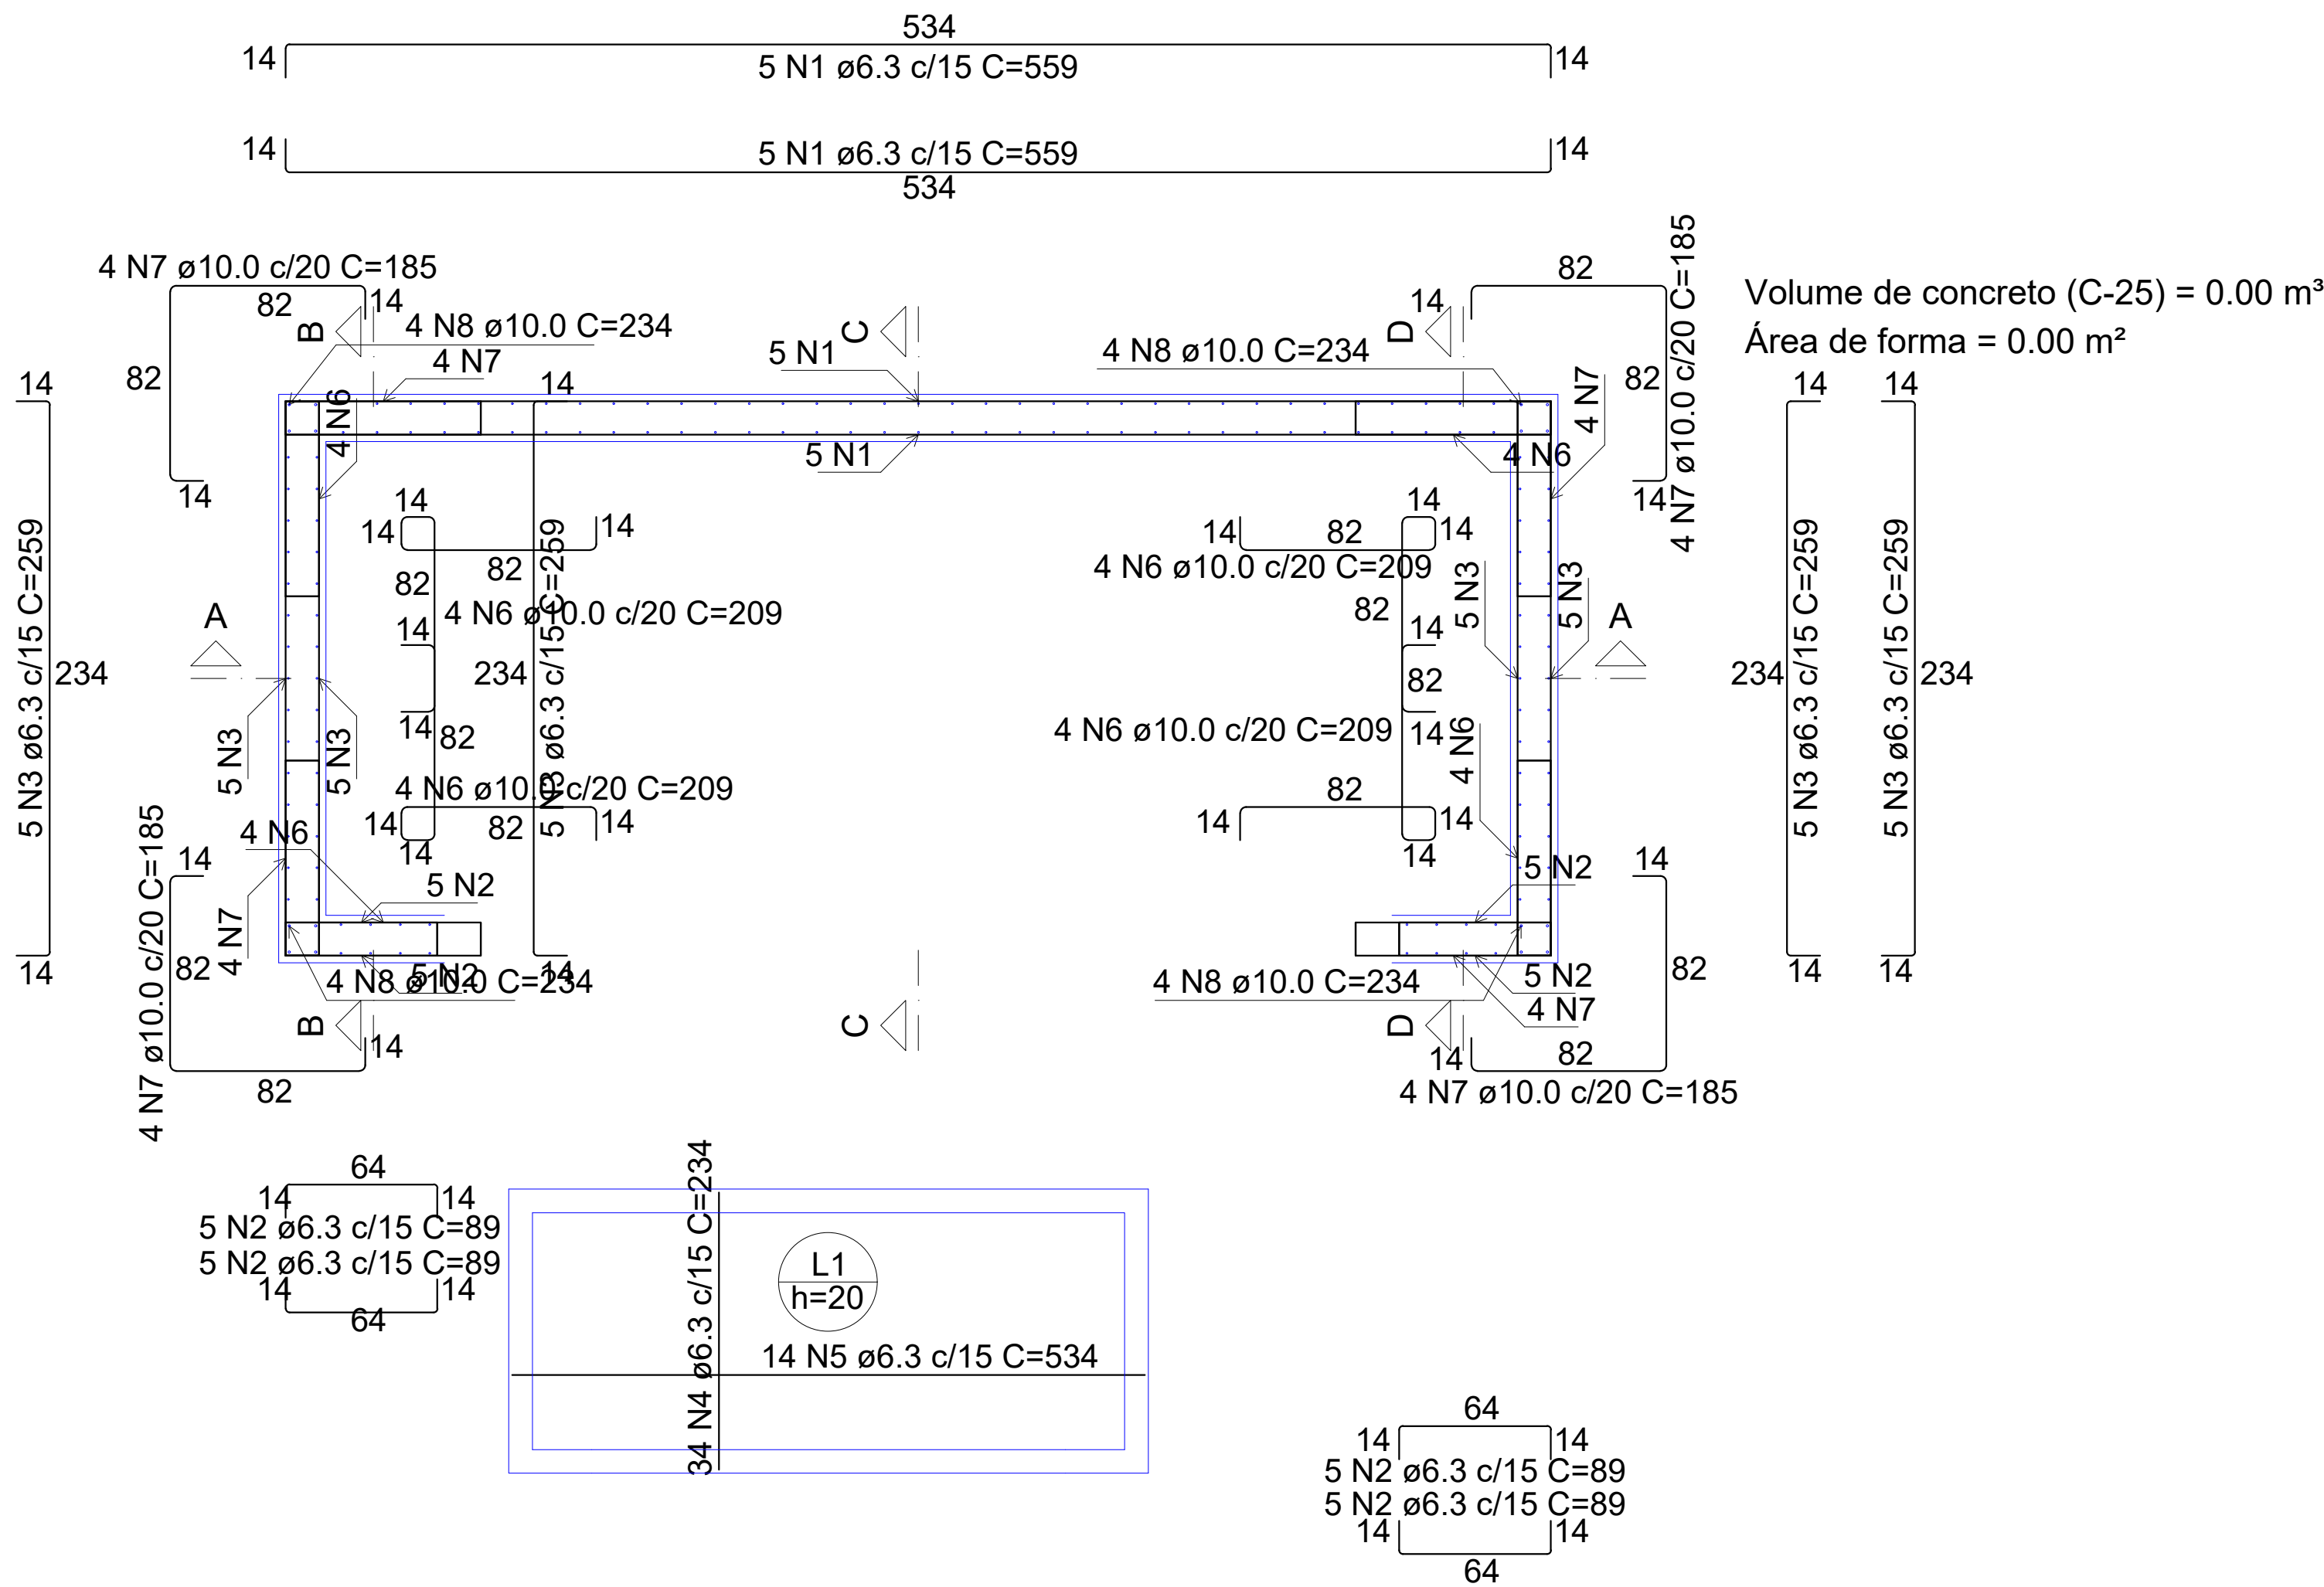

ARMAÇÃO POSITIVA DAS LAJES (-60.0)
Sem escala

PLANTA (125.0)
Sem escala


RELAÇÃO DO AÇO

Planta (125.0) Positivos (-60.0)

AÇO	N	DIAM (mm)	QUANT	C.UNIT (cm)	C.TOTAL (cm)
CA50	1	6.3	10	559	5590
	2	6.3	20	89	1780
	3	6.3	20	259	5180
	4	6.3	34	234	7956
	5	6.3	14	534	7476
	6	10.0	16	209	3344
	7	10.0	16	185	2960
	8	10.0	16	234	3744

RESUMO DO AÇO


AÇO	DIAM (mm)	C.TOTAL (m)	PESO (kg)
CA50	6.3	279.8	68.55
	10.0	100.5	62
PESO TOTAL (kg)			
CA50		130.55	

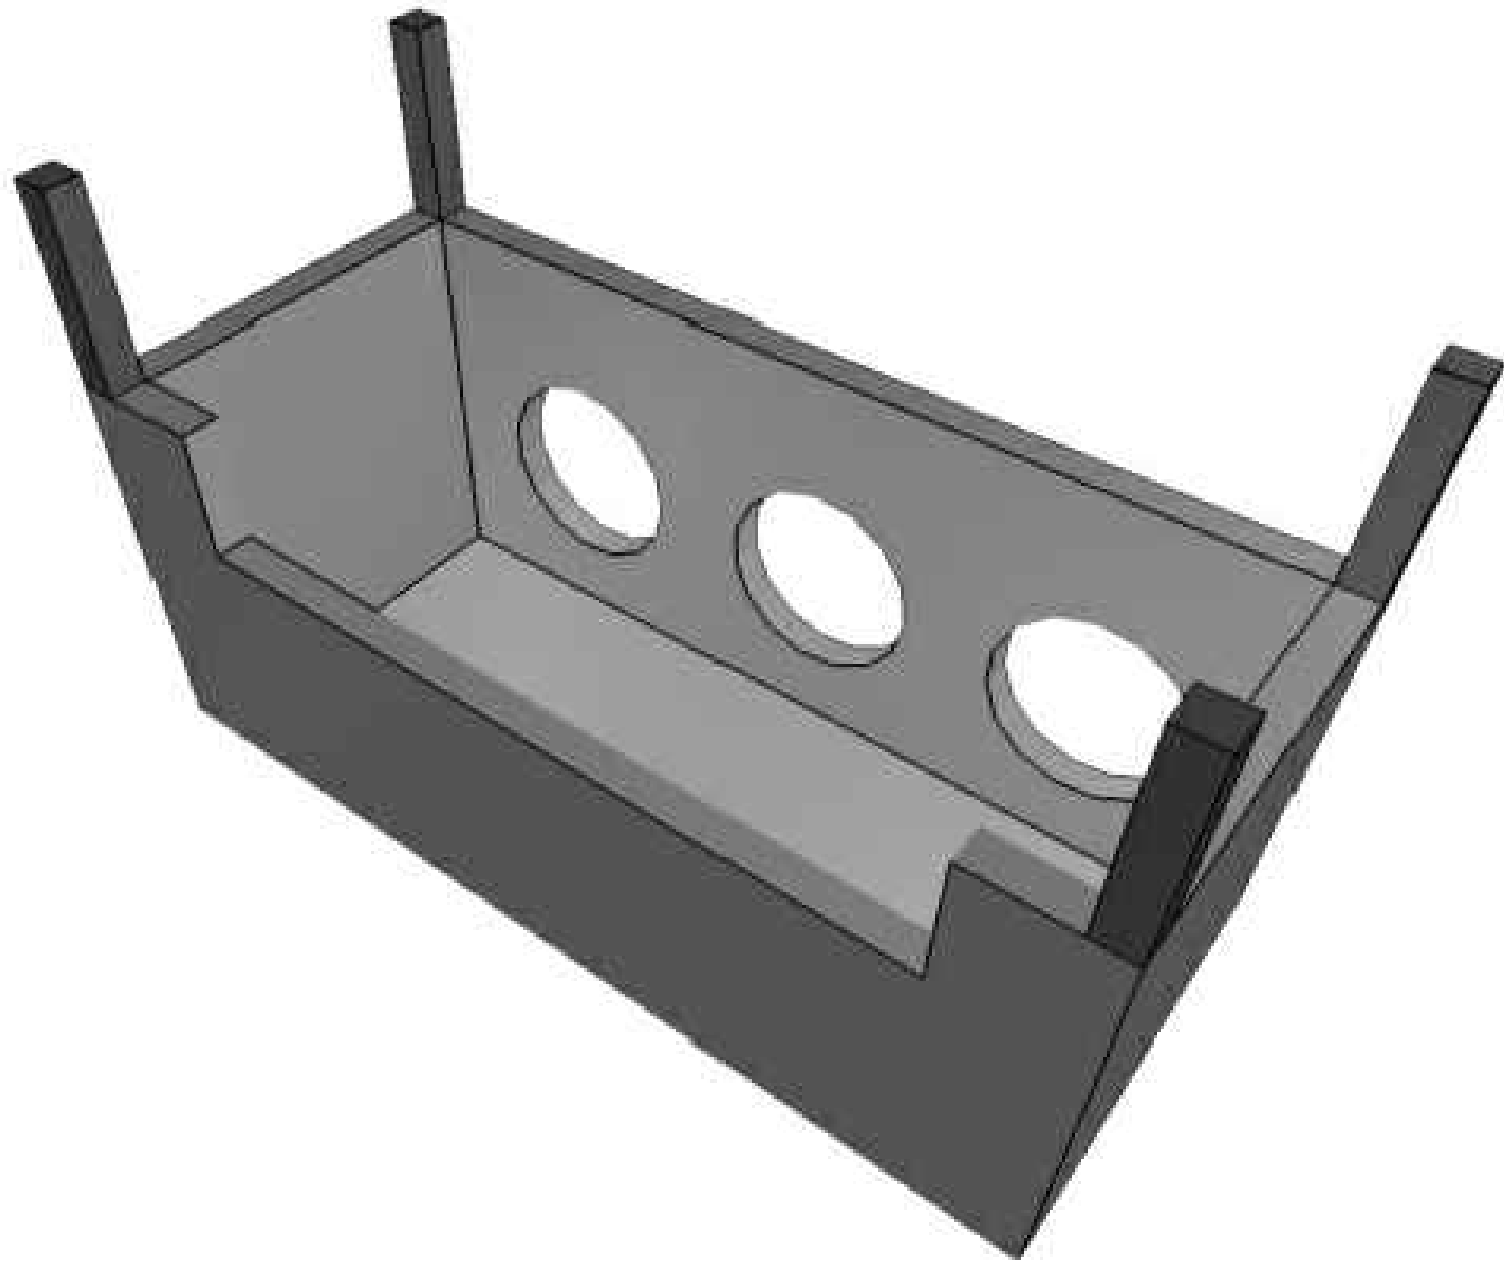


LOCAL DO PROJETO: DIVERSAS DO BAIRRO GUATÓS - MUNICÍPIO DE CORUMBÁ/ MS			
OBRA: INFRAESTRUTURA URBANA: PAVIMENTAÇÃO ASFÁLTICA, DRENAGEM DE ÁGUAS PLUVIAIS, SINALIZAÇÃO VIÁRIA E CALÇADAS E ACESSIBILIDADES			
CONTEÚDO DA PRANCHA: PROJETO EXECUTIVO PROJETO DE DETALHE CAIXA - VERTEDOR DE CRISTA			
CONTRATANTE: FUNDAÇÃO DE DESENVOLVIMENTO URBANO E PATRIMÔNIO HISTÓRICO DO MUNICÍPIO DE CORUMBÁ/MS CNPJ: 58.801.112/0001-21 Avenida General Rondon, 985 Centro, Corumbá-MS, Brasil - CEP: 79.330-020		CONTRATADA: MARCIO MACHADO MEDEIROS ENGENHEIRO CIVIL CREA-MS: 68.051 Rua Alberto Nêder, 328 - Sala 92 Jardim dos Eudóides - CEP: 79020-326 Fone: (071) 99983-3584 - Campo Grande, MS E-mail: adm@inframs.eng.br	
Nº	DATA	REV	DESCRIÇÃO
DATA: JAN/2026		REVISÃO: 00	ESCALA: 1:50
		PRANCHA: 47.2	

PROJETO DE DETALHE CAIXA - VERTEDOR DE CRISTA


SEM ESCALA

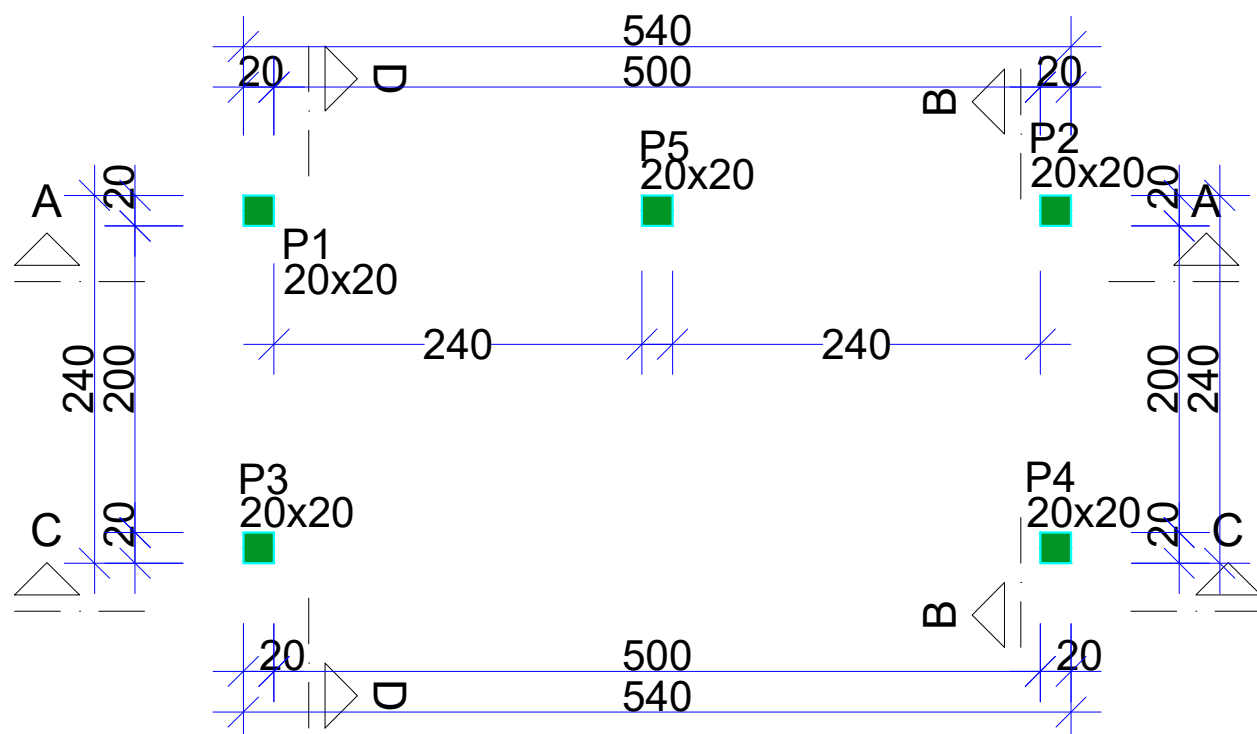


FORMA DO PAVIMENTO TOP PILARES (NÍVEL 280)
Sem Escala

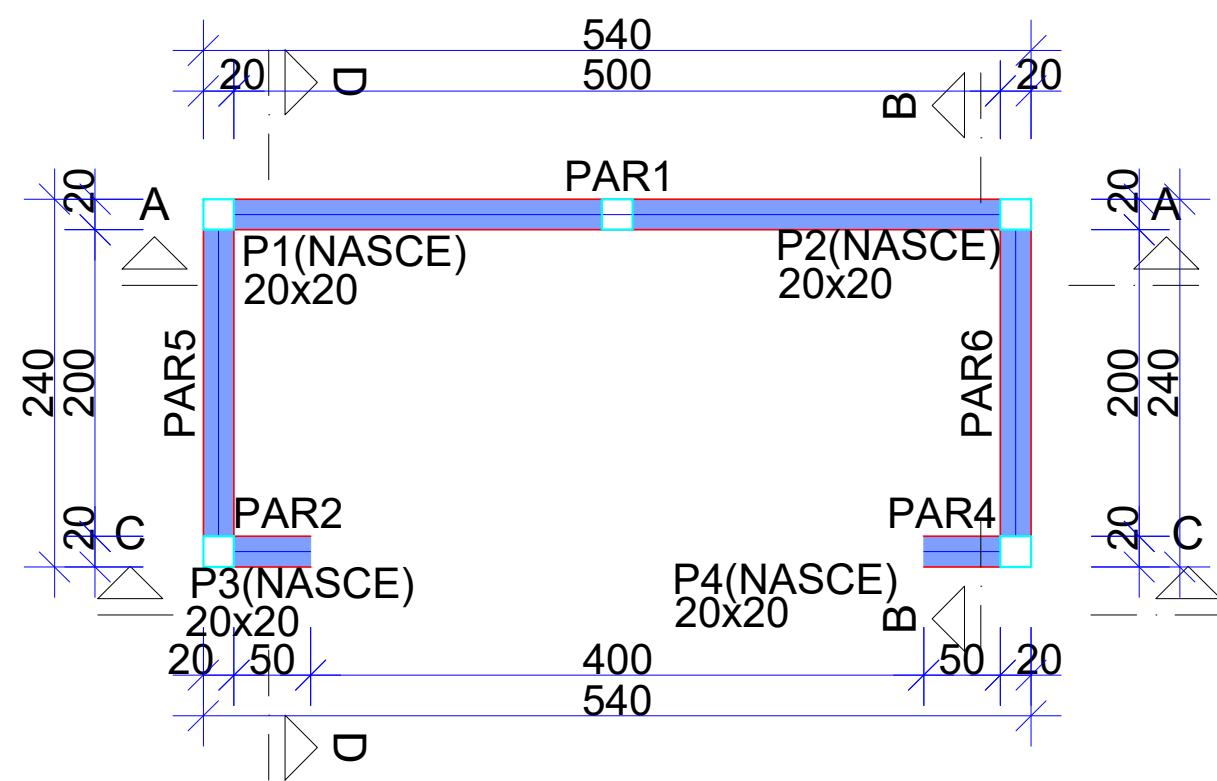


FORMA DO PAVIMENTO TOP (NÍVEL 160)
Sem Escala

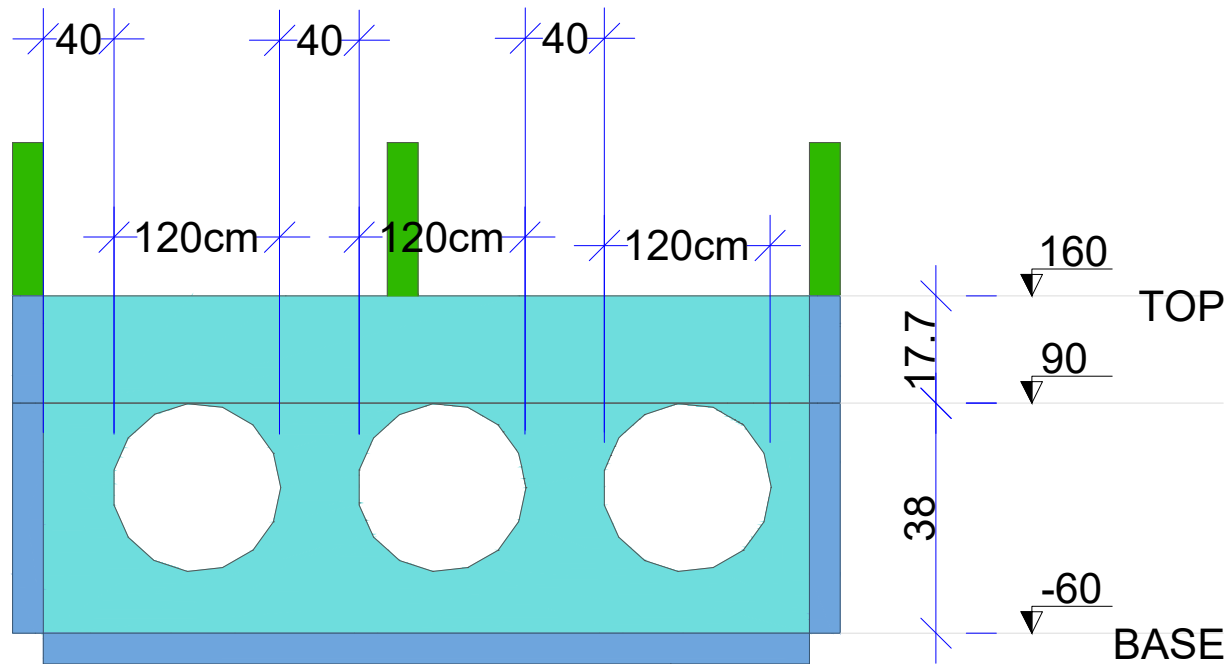


CORTE A-A
Sem Escala

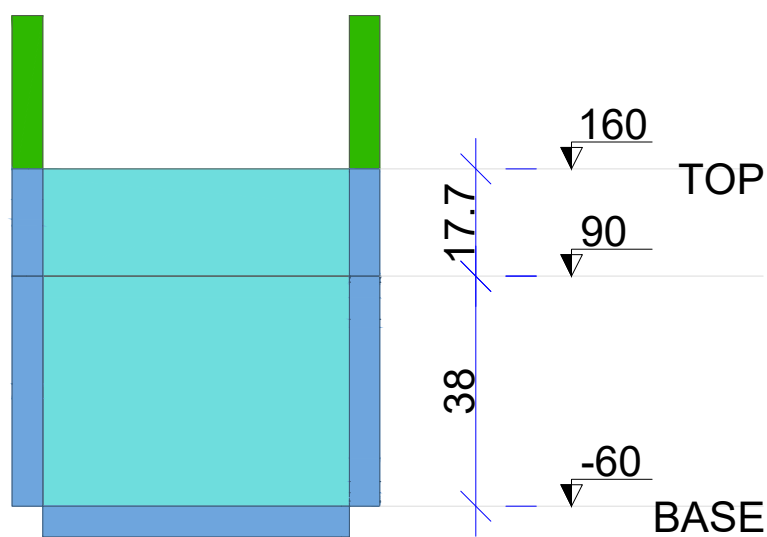

CORTE B-B
Sem Escala

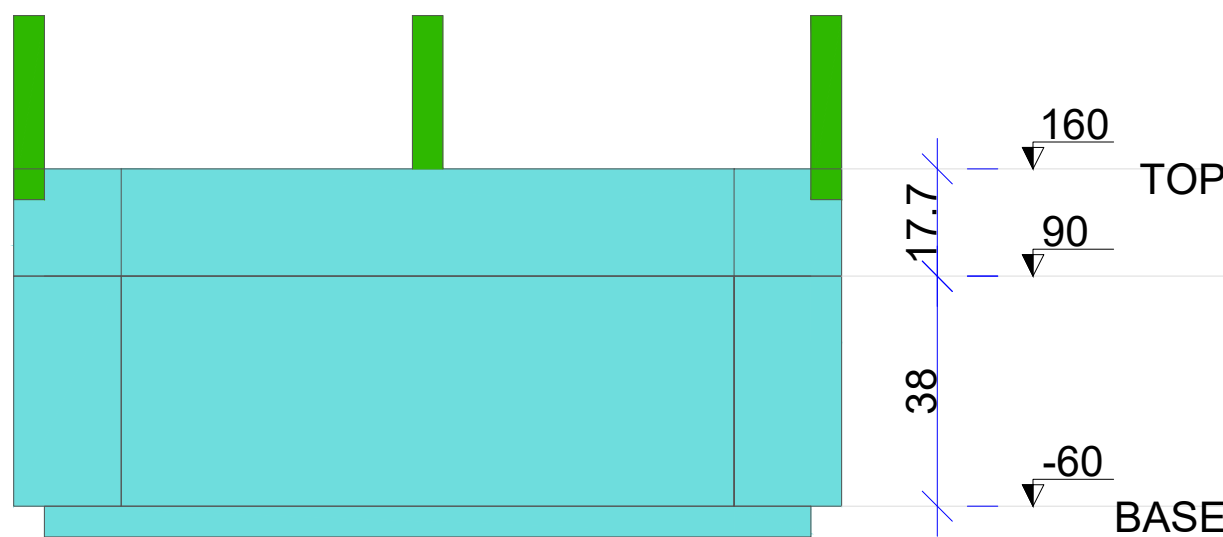

CORTE C-C
Sem Escala

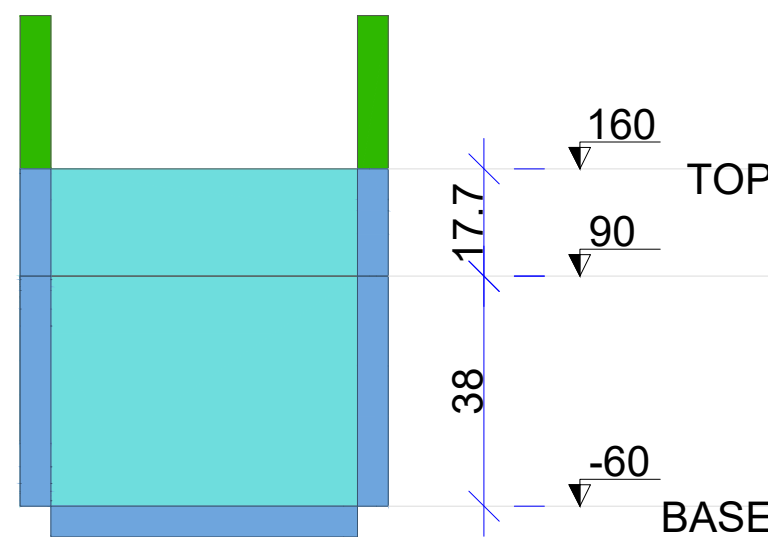

CORTE D-D
Sem Escala

Características dos materiais	
fck (kgf/cm²)	Ecs (kgf/cm²)
250	241500

Dimensão máxima do agregado = 19 mm

Pilares			
Nome	Seção (cm)	Elevação (cm)	Nível (cm)
P1	20x20	-20	260
P2	20x20	-20	260
P3	20x20	-20	260
P4	20x20	-20	260

Legenda dos pilares	
	Pilar que morre

Características dos materiais	
fck (kgf/cm²)	Ecs (kgf/cm²)
250	241500

Dimensão máxima do agregado = 19 mm

Pilares			
Nome	Seção (cm)	Elevação (cm)	Nível (cm)
P1	20x20	0	160
P2	20x20	-20	140
P3	20x20	-20	140
P4	20x20	-20	140


Legenda dos pilares	
	Pilar que nasce

Legenda das vigas e paredes	
	Parede de concreto

Características dos materiais	
fck (kgf/cm²)	Ecs (kgf/cm²)
250	241500


Dimensão máxima do agregado = 19 mm

Legenda das vigas e paredes	
	Parede de concreto

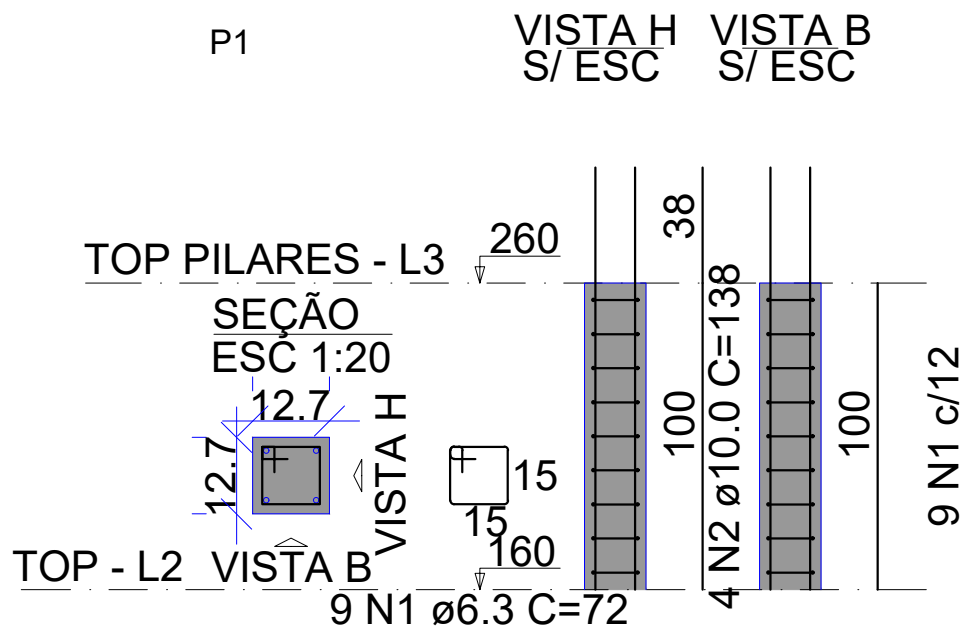


RELAÇÃO DO AÇO

AÇO	N	DIAM (mm)	QUANT	C.UNIT (cm)	C.TOTAL (cm)
CA50	1	6.3	39	72	2808
	2	10.0	4	138	552
	3	10.0	12	158	1896

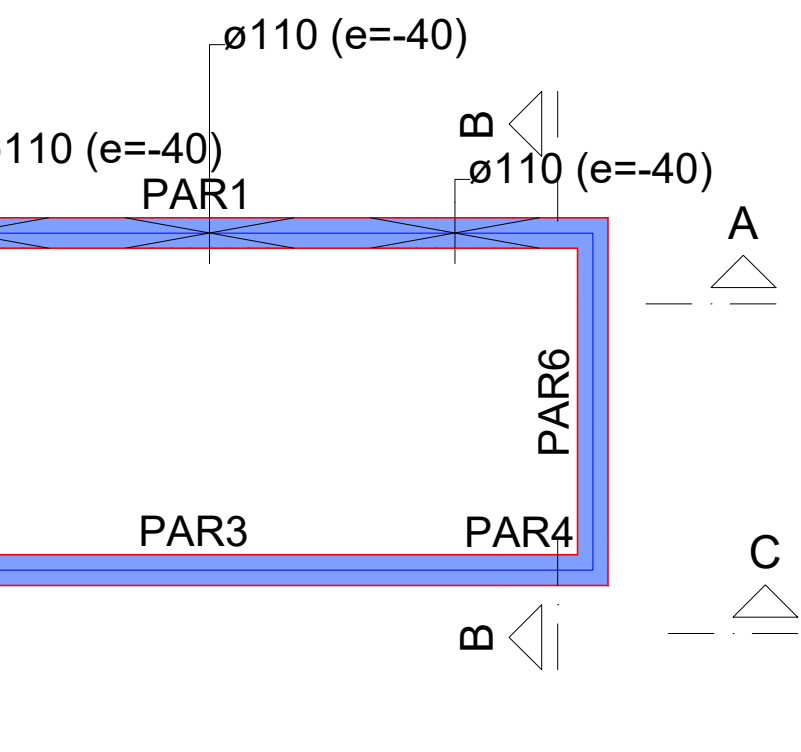

FORMA INTERMEDIÁRIA DO PAVIMENTO TOP (NÍVEL 90)
Escala 1:50

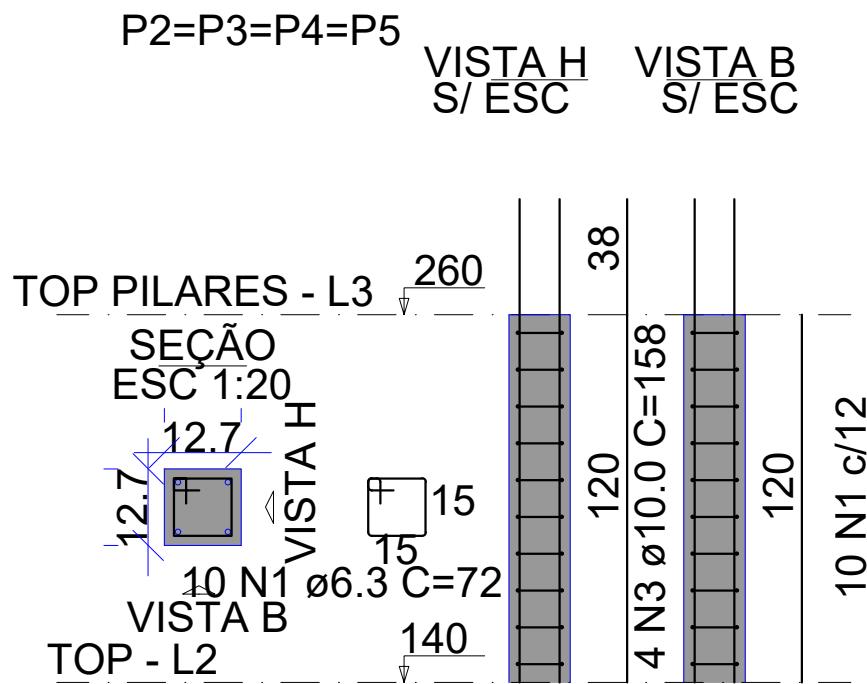

RESUMO DO AÇO

AÇO	DIAM (mm)	C.TOTAL (m)	PESO (kg)
CA50	6.3	28.1	6.88
	10.0	24.5	15.11
PESO TOTAL (kg)			
CA50	21.99		

Volume de concreto (C-25) = 0.18 m³

Área de forma = 3.68 m²

LOCAL DO PROJETO:

DIVERSAS DO BAIRRO GUATÓS - MUNICÍPIO DE CORUMBÁ/ MS

OBRA:

INFRAESTRUTURA URBANA: PAVIMENTAÇÃO ASFÁLTICA, DRENAGEM DE ÁGUAS PLUVIAIS, SINALIZAÇÃO VIÁRIA E CALÇADAS E ACESSIBILIDADES

CONTEÚDO DA PRANCHA:

PROJETO EXECUTIVO
PROJETO DE DETALHE CAIXA - VERTEDOR DE CRISTA

CONTRATANTE:

Documento assinado digitalmente
LAUZIE MICHELLE MOHAMED XAVIER SALAZAR
Data: 13/04/2024 14:12:24 (100%)
Verifique em: https://validar.icp.gov.br/

CONTRATADA:

Assinado de forma digital por MARCIO MACHADO MEDEIROS
Data: 2024.04.13 08:54:18 -0400


MARCIO MACHADO MEDEIROS
ENGENHEIRO CIVIL
CREA-MS: 68.051
Rua Alberto Nêder, 328 - Sala 92
Jardim dos Estrelas - CEP: 79020-326
Fone: (67) 99983-3584 - Campo Grande, MS
E-mail: adm@inframs.eng.br

Nº	DATA	REV	DESCRIÇÃO

DATA	REVISÃO	ESCALA	PRANCHA
JAN/2026	00	1:50	47.3


PROJETO DE DETALHE CAIXA - VERTEDOR DE CRISTA

SEM ESCALA

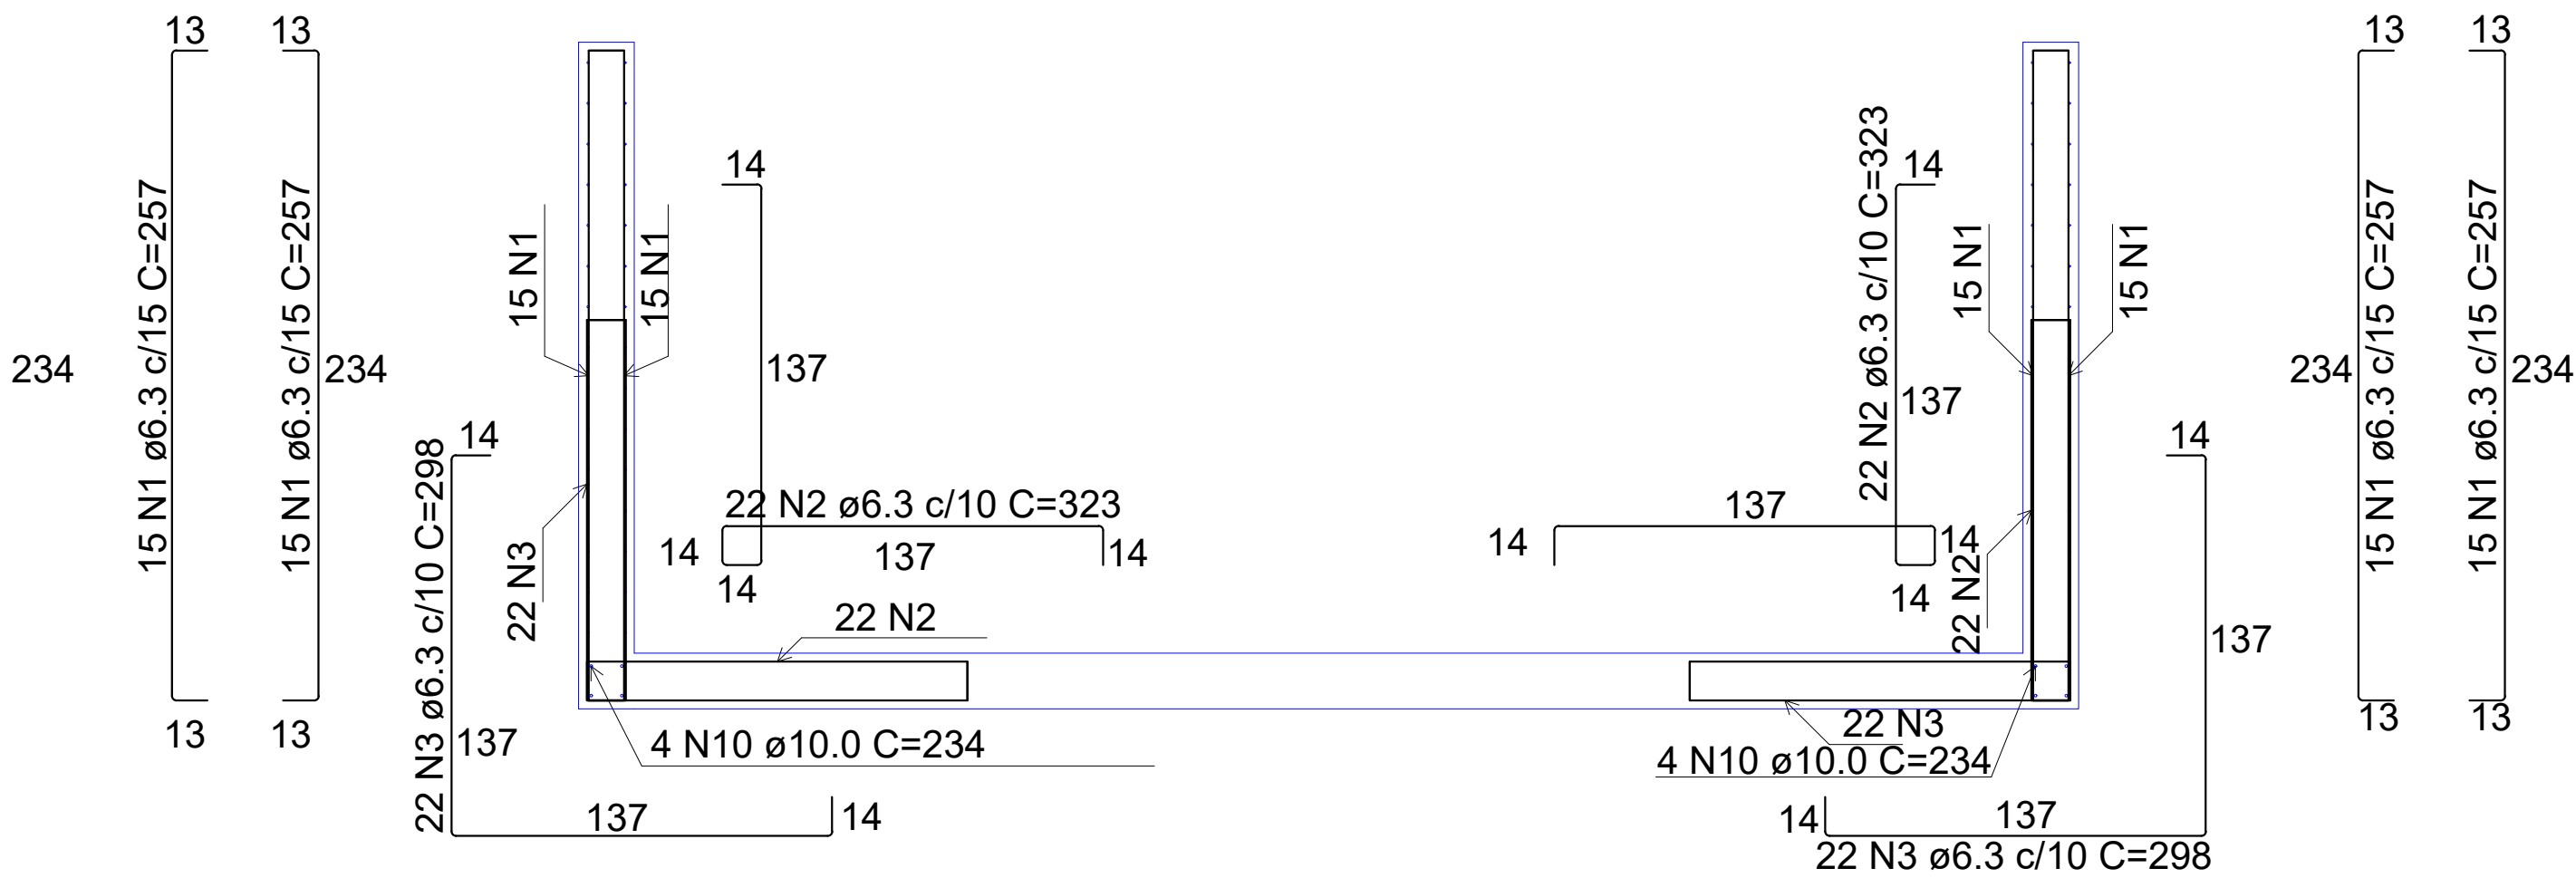

CORTE A-A
Sem escala

CORTE B-B
Sem escala

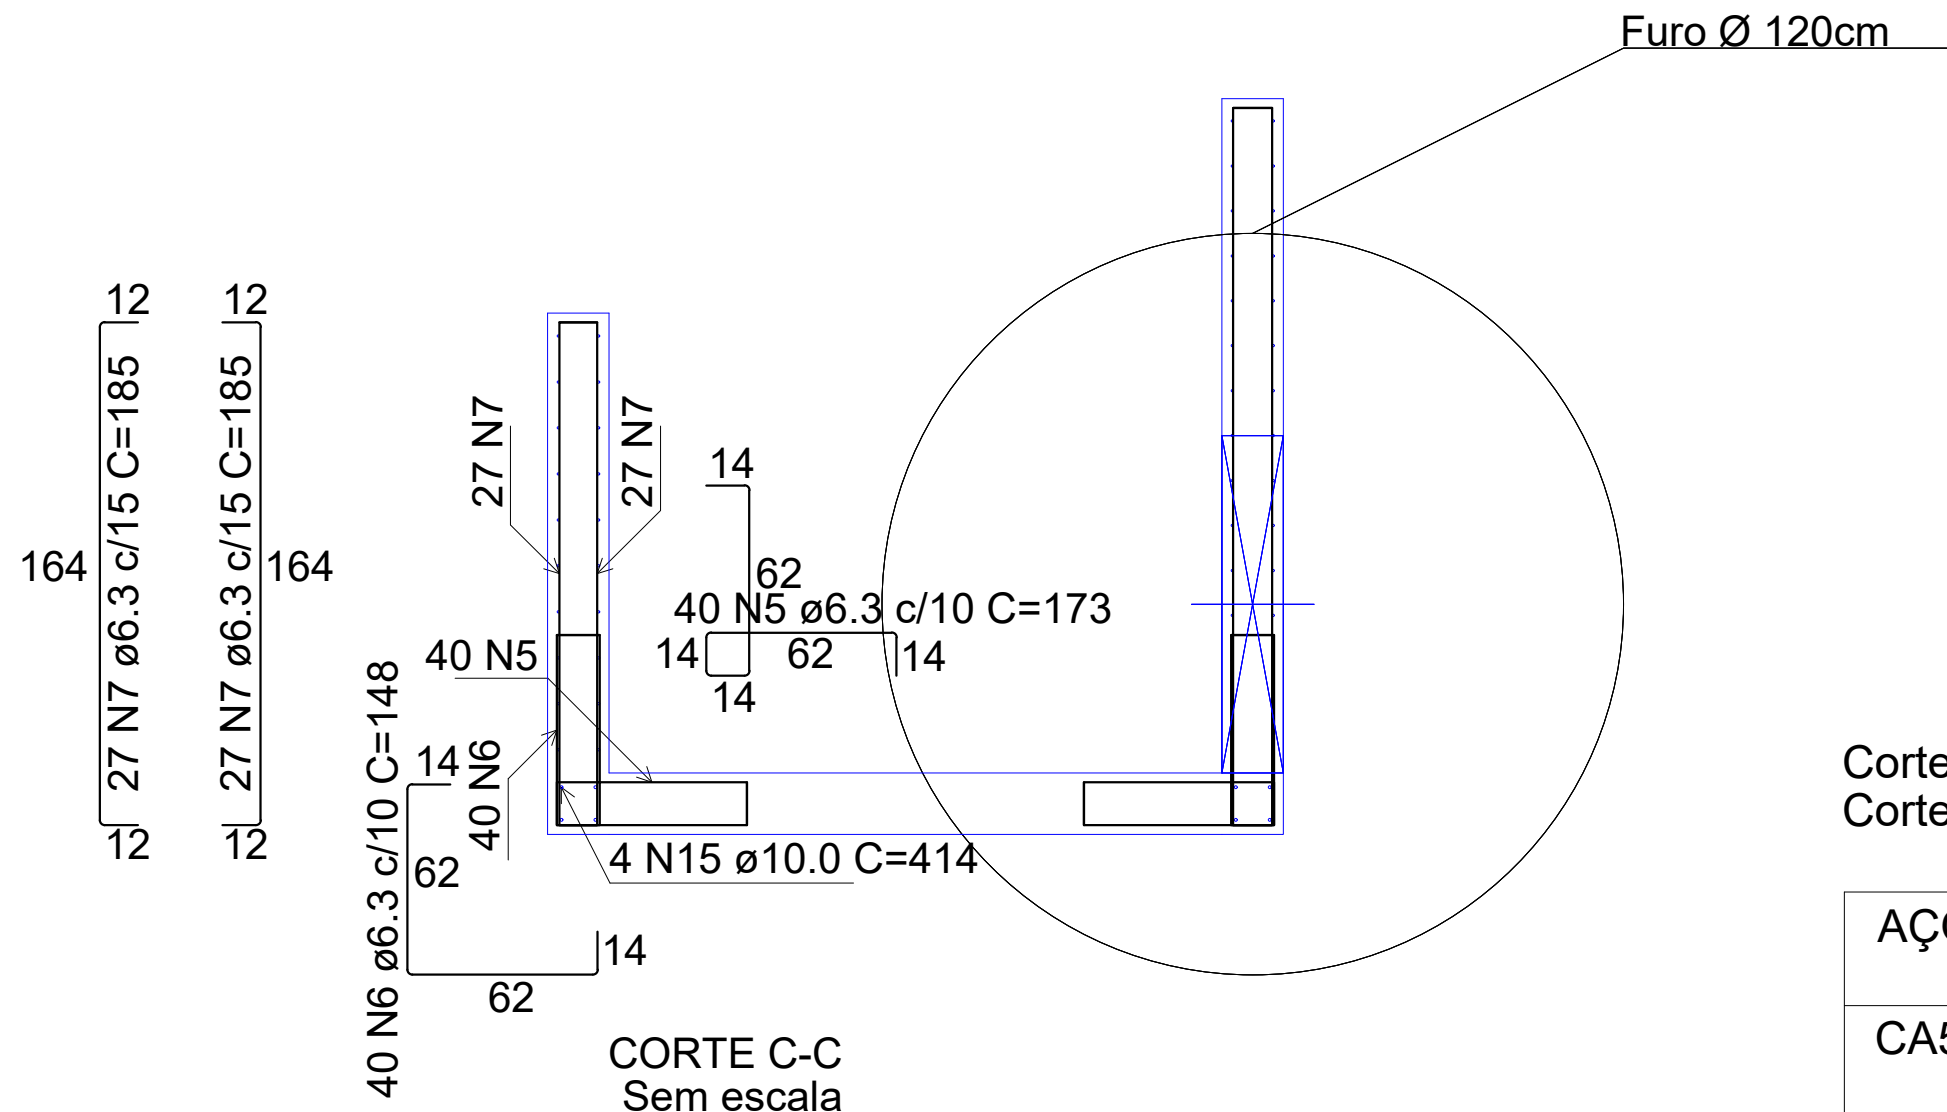

CORTE C-C
Sem escala

CORTE D-D
Sem escala

RELAÇÃO DO AÇO

Corte A-A
Corte D-D

Corte B-B
Negativos (-60.0)


Corte C-C

AÇO	N	DIAM (mm)	QUANT	C.UNIT (cm)	C.TOTAL (cm)
CA50	1	6.3	130	257	33410
	2	6.3	44	323	14212
	3	6.3	44	298	13112
	4	6.3	16	255	4080
	5	6.3	92	173	15916
	6	6.3	92	148	13616
	7	6.3	54	185	9990
	8	8.0	32	258	8256
	9	8.0	13	558	7254
	10	10.0	8	234	1872
	11	10.0	6	209	1254
	12	10.0	6	185	1110
	13	10.0	4	534	2136
	14	10.0	8	64	512
	15	10.0	4	414	1656


RESUMO DO AÇO

AÇO	DIAM (mm)	C.TOTAL (m)	PESO (kg)
CA50	6.3	1043.4	255.63
	8.0	155.1	61.26
	10.0	85.4	52.69
PESO TOTAL (kg)			
CA50	369.58		


Volume de concreto (C-25) = 8.00 m³
Área de forma = 62,50 m²

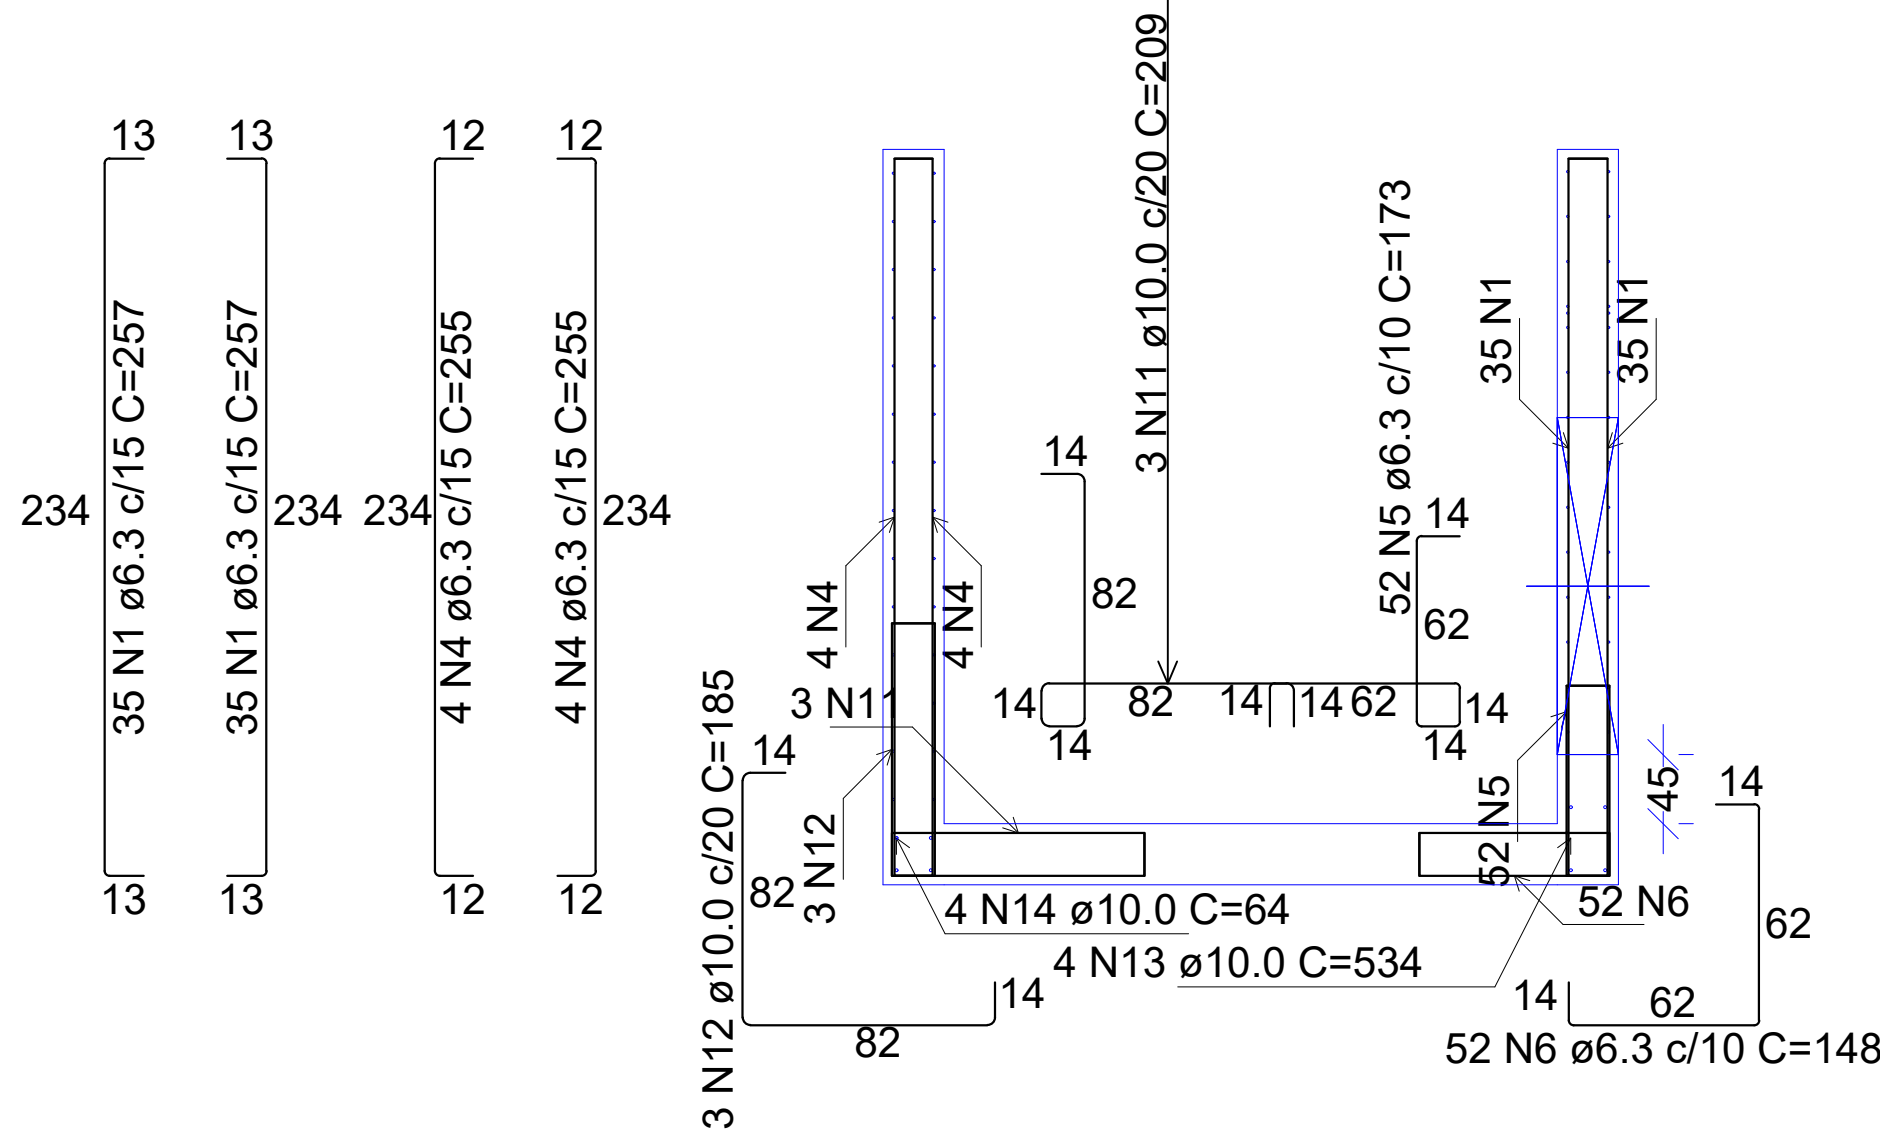

CORTE B-B
Sem escala

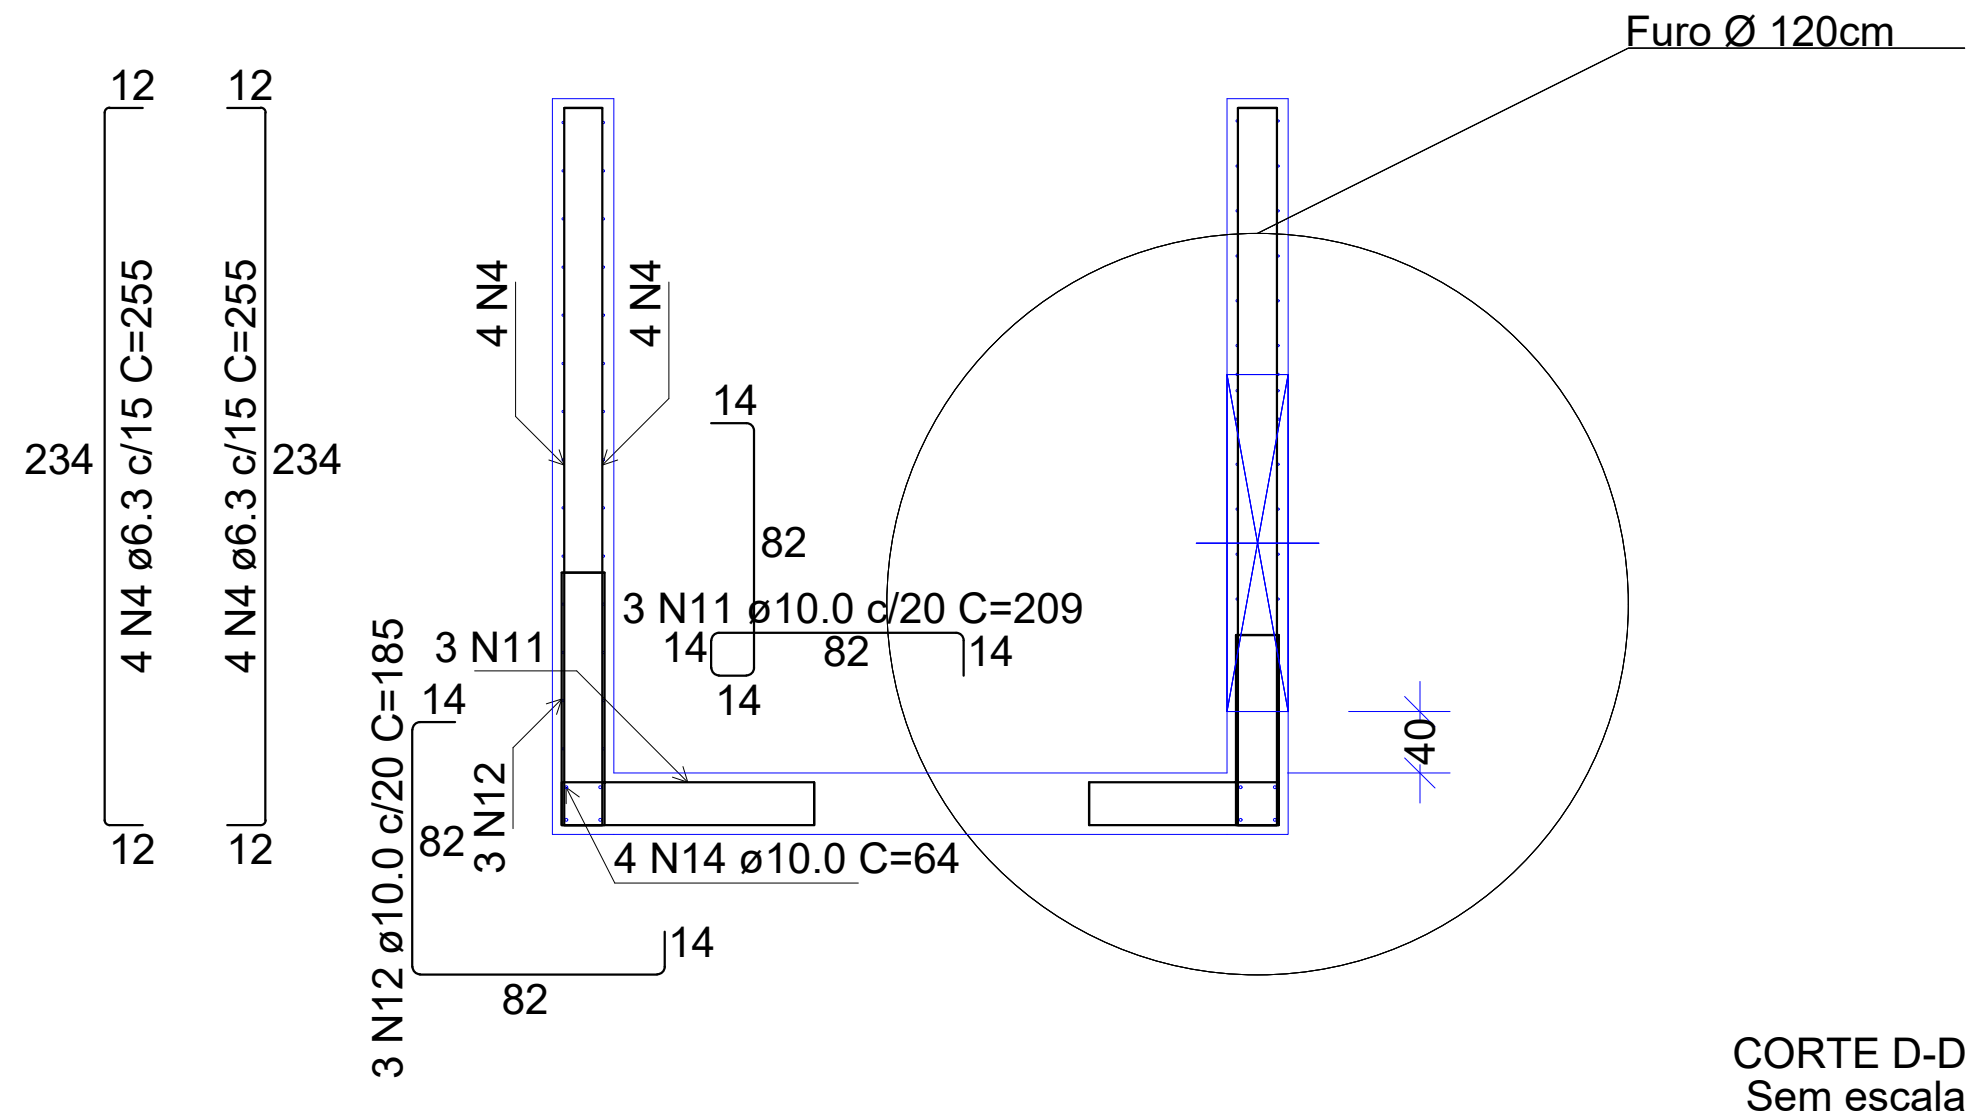

CORTE D-D
Sem escala

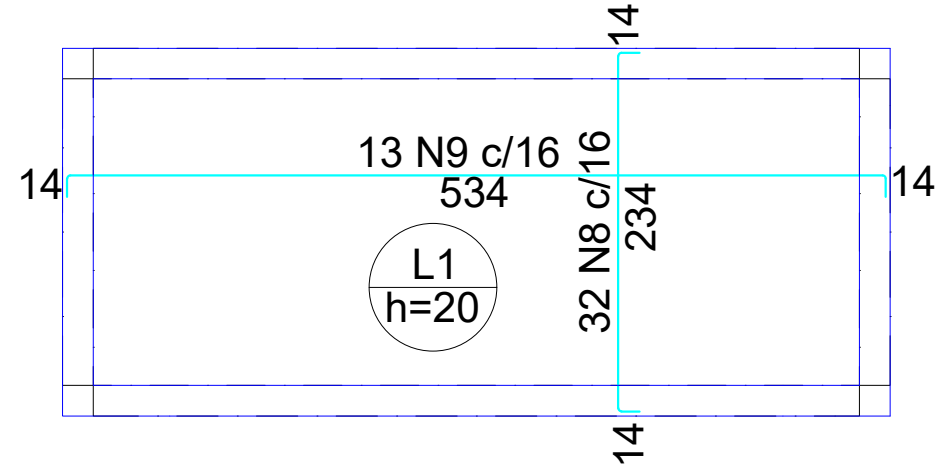


ARMAÇÃO NEGATIVA DAS LAJES (-60.0)
Sem escala


LOCAL DO PROJETO: DIVERSAS DO BAIRRO GUATÓS - MUNICÍPIO DE CORUMBÁ/ MS			
OBRA: INFRAESTRUTURA URBANA: PAVIMENTAÇÃO ASFÁLTICA, DRENAGEM DE ÁGUAS PLUVIAIS, SINALIZAÇÃO VIÁRIA E CALÇADAS E ACESSIBILIDADES			
CONTEÚDO DA PRANCHA: PROJETO EXECUTIVO PROJETO DE DETALHE CAIXA - VERTEDOR DE CRISTA			
CONTRATANTE:   Documento assinado digitalmente LAUTIE MICHELLE MOHAMED XIMER SALAZAR Data: 13/04/2026 14:29:19 (0:00) Verificar em: https://validar.br.gov.br/		CONTRATADA:  MARCIO MACHADO MEDEIROS:55889905 Assinado de forma digital por MARCIO MACHADO MEDEIROS:55889905 Data: 2026.04.13 08:33:12 -0400 MARCIO MACHADO MEDEIROS ENGENHEIRO CIVIL CREA-MS: 68.051 Rua Alberto Nêder, 328 - Sala 92 Jardim dos Estrelas - CEP 79200-326 Fone (071) 99983-3584 - Campo Grande, MS E-mail: adm@inframs.eng.br	
Nº	DATA	REV	DESCRIÇÃO
DATA:	REVISÃO:	ESCALA:	PRANCHA:
JAN/2026	00	1:50	47

PROJETO DE DRENAGEM
PROJETO TIPO DE DRENAGEM


PLANTA

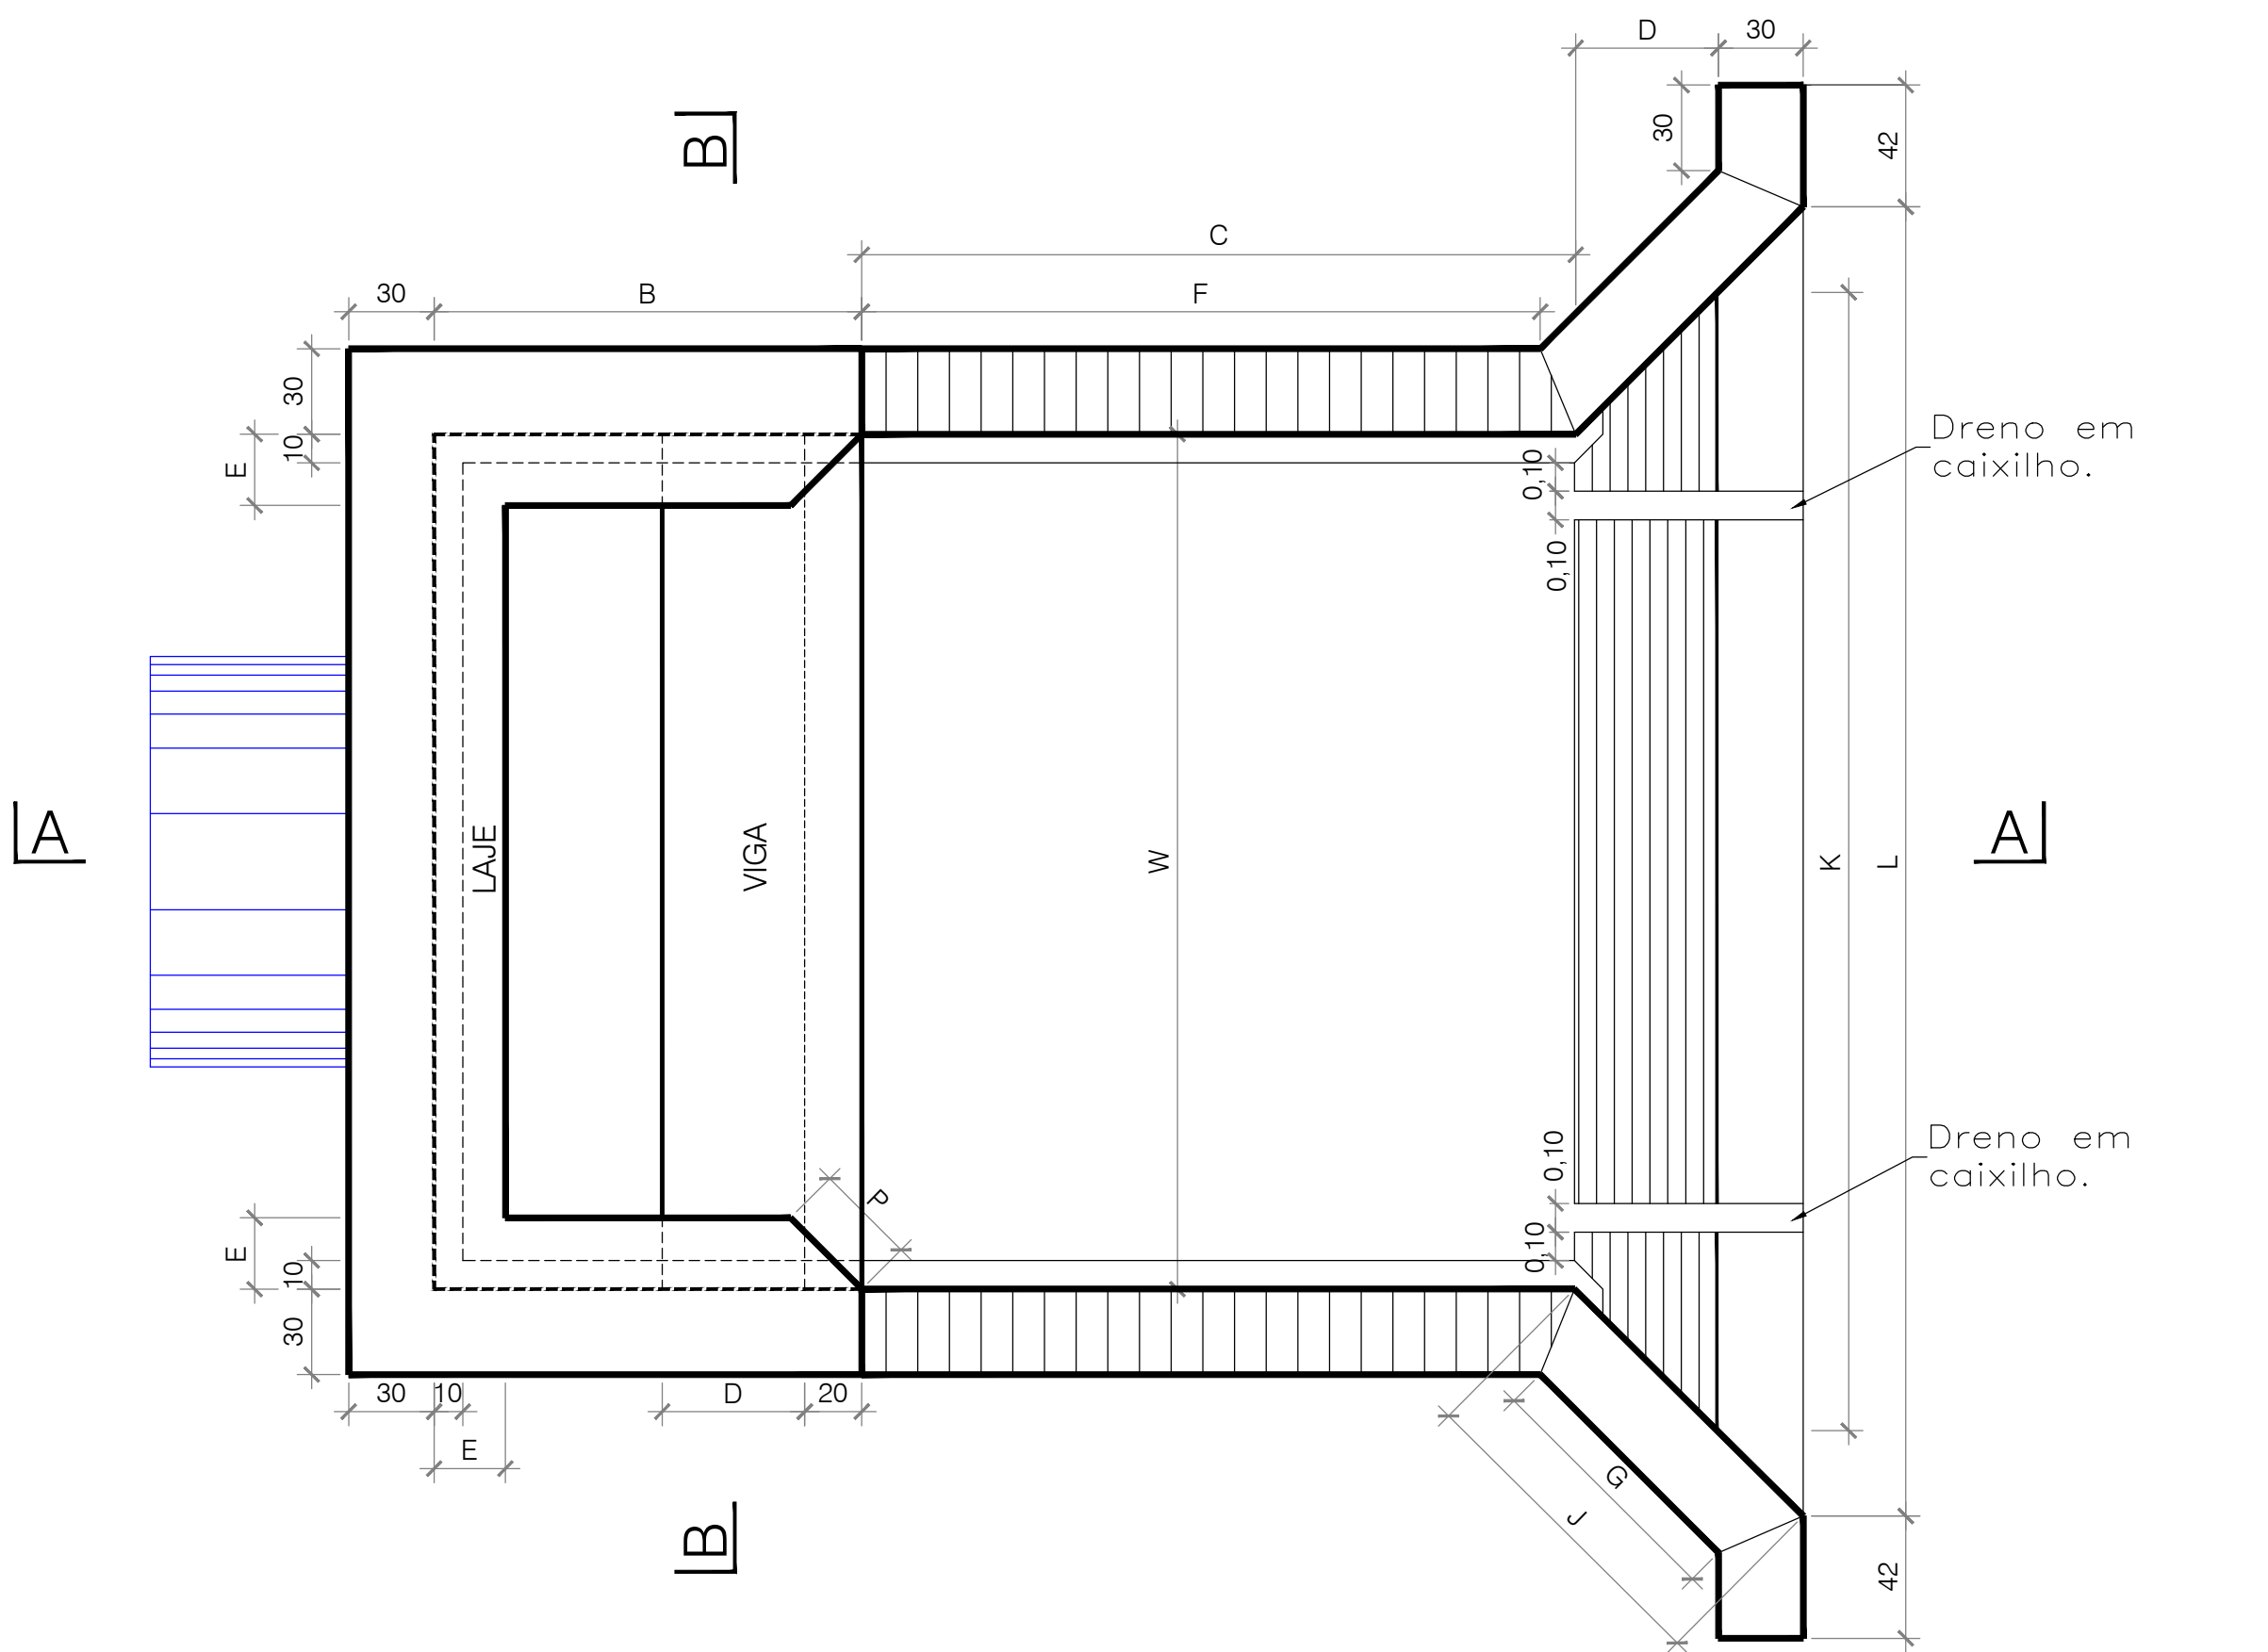


CORTE A - A

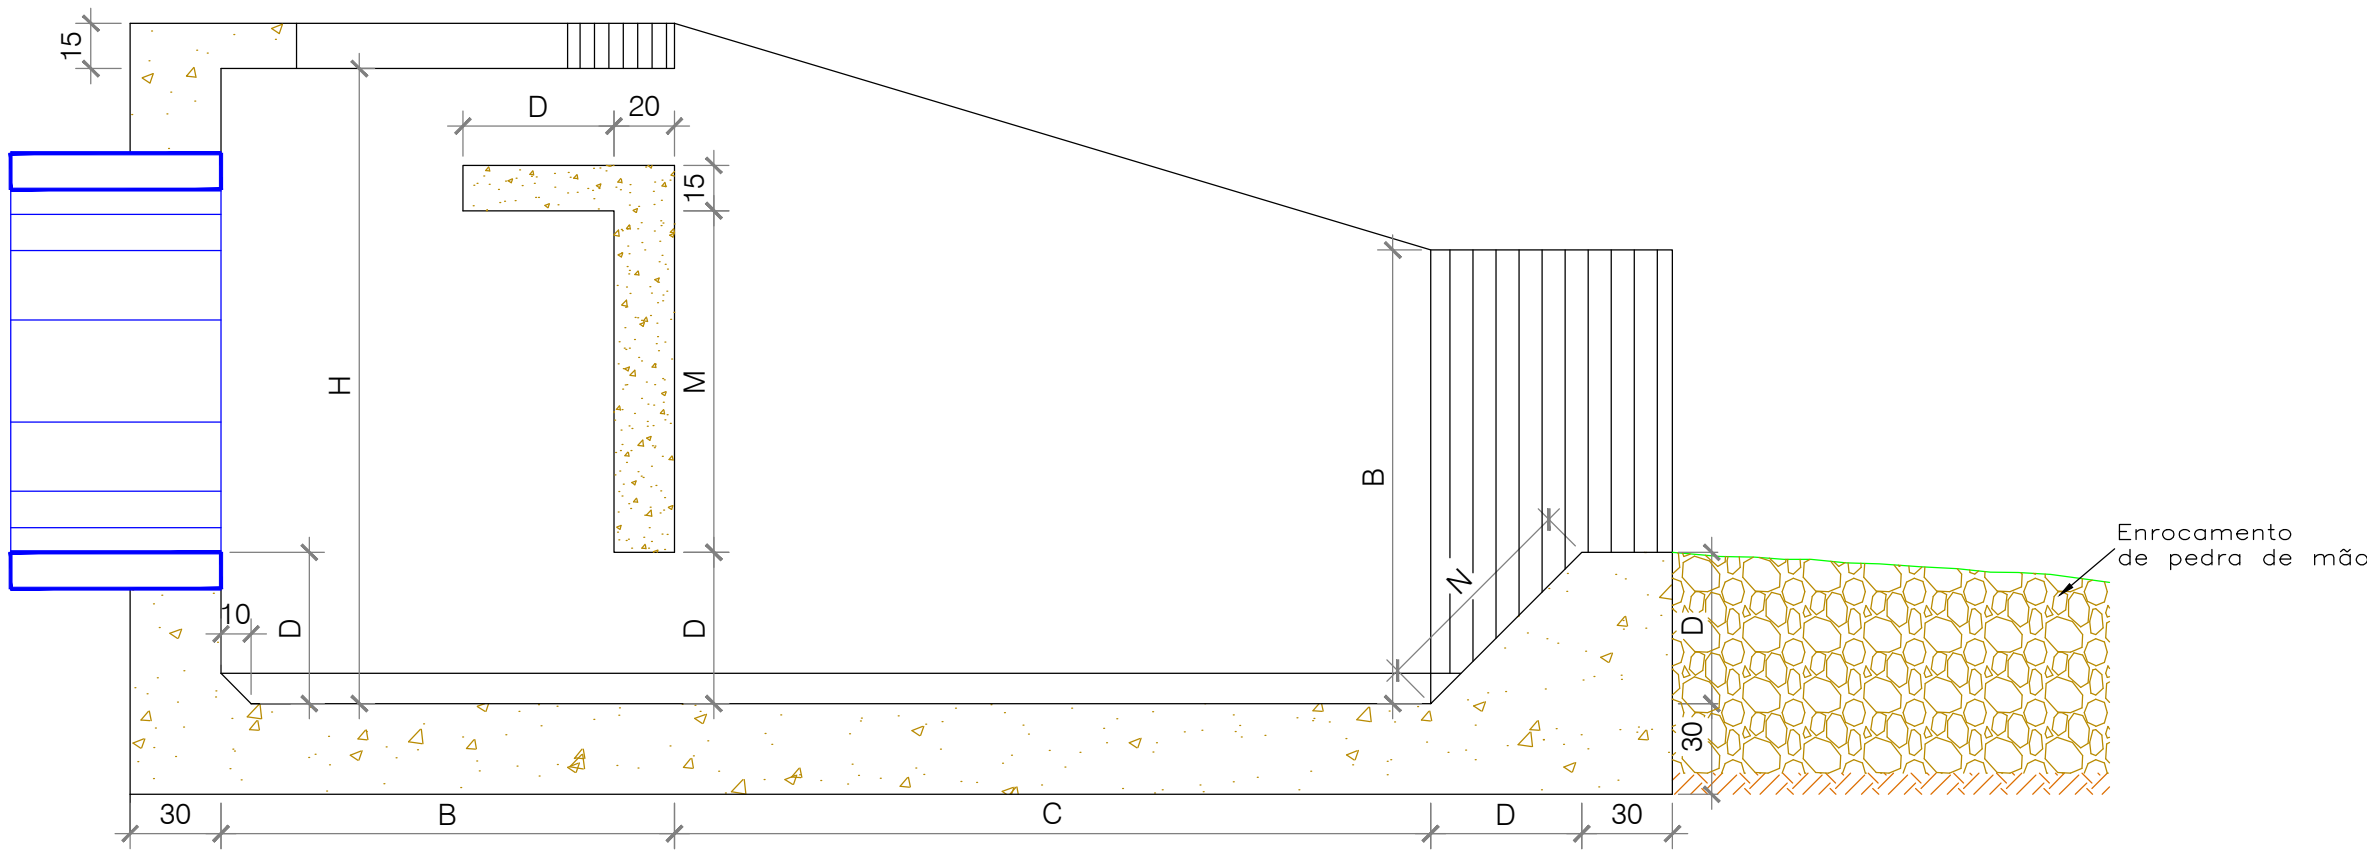


CORTE B - B

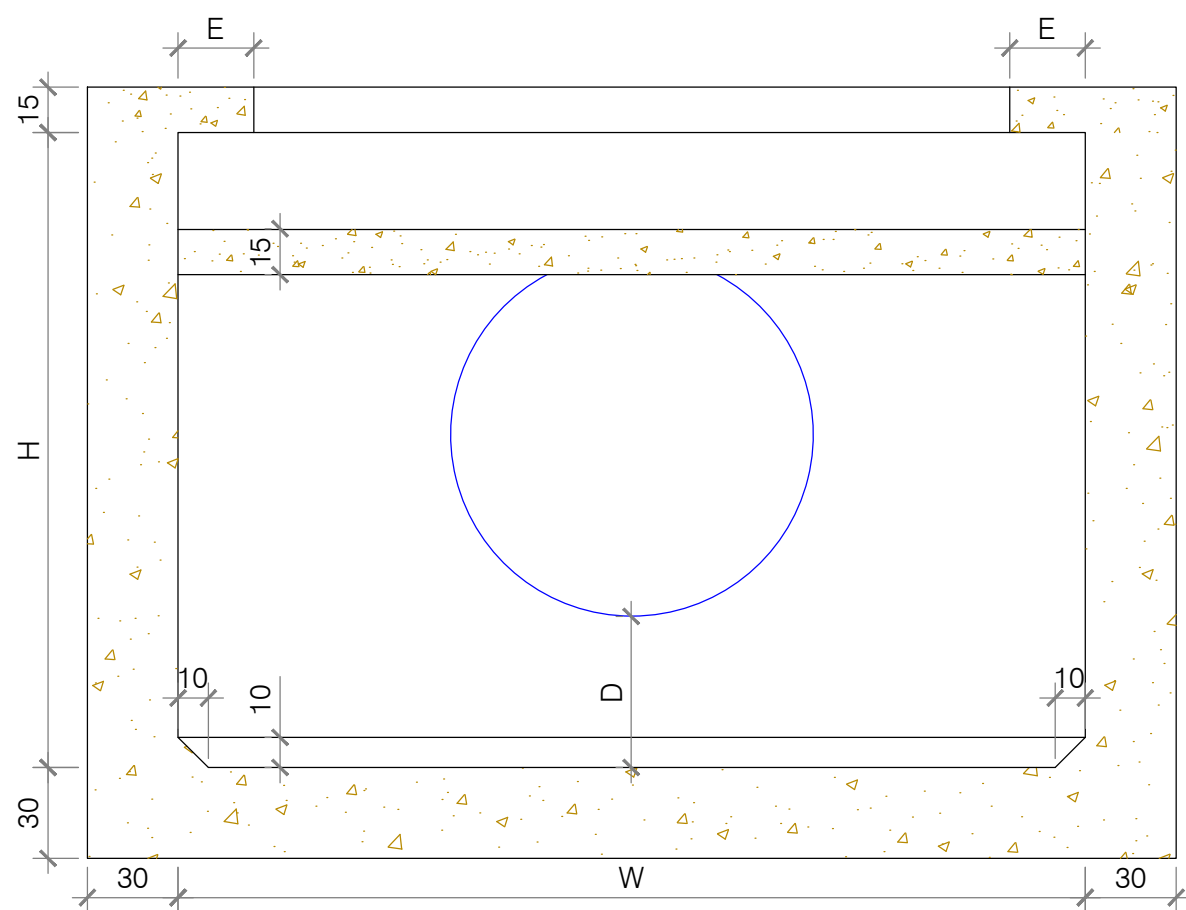


DETALHE ILUSTRATIVO

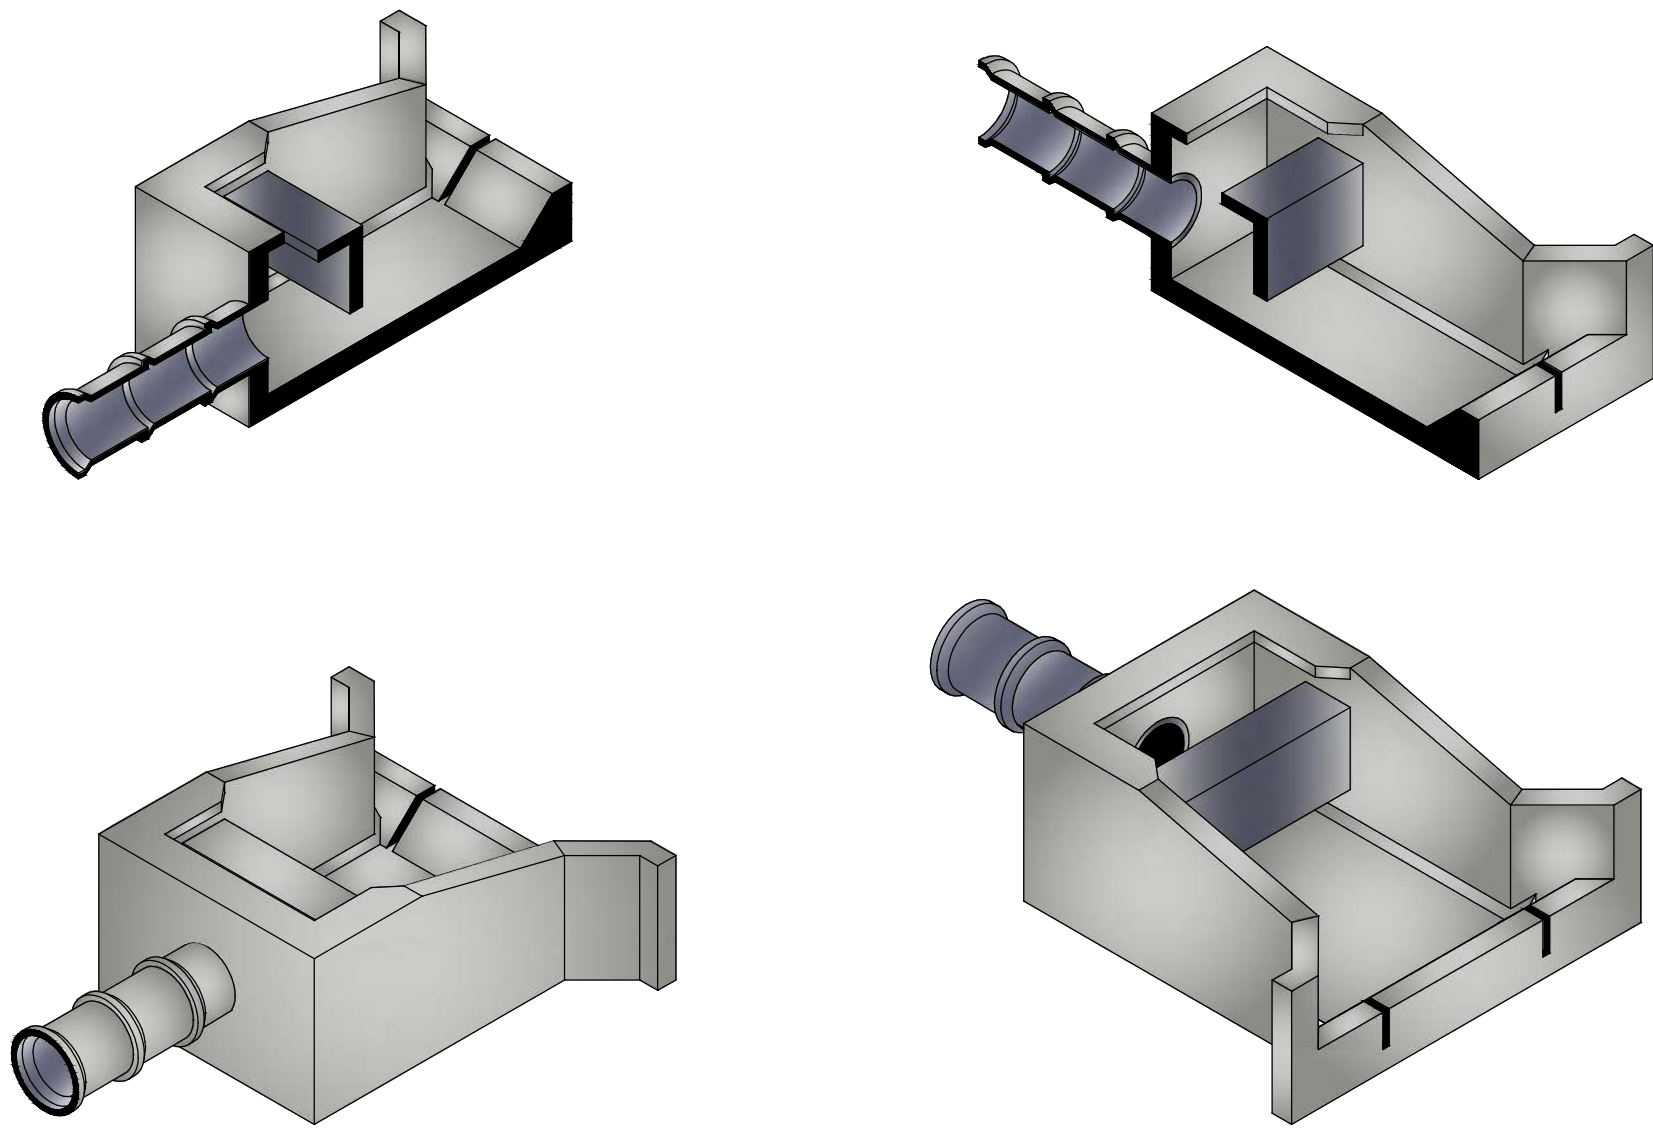


LAJE - ARMAÇÃO

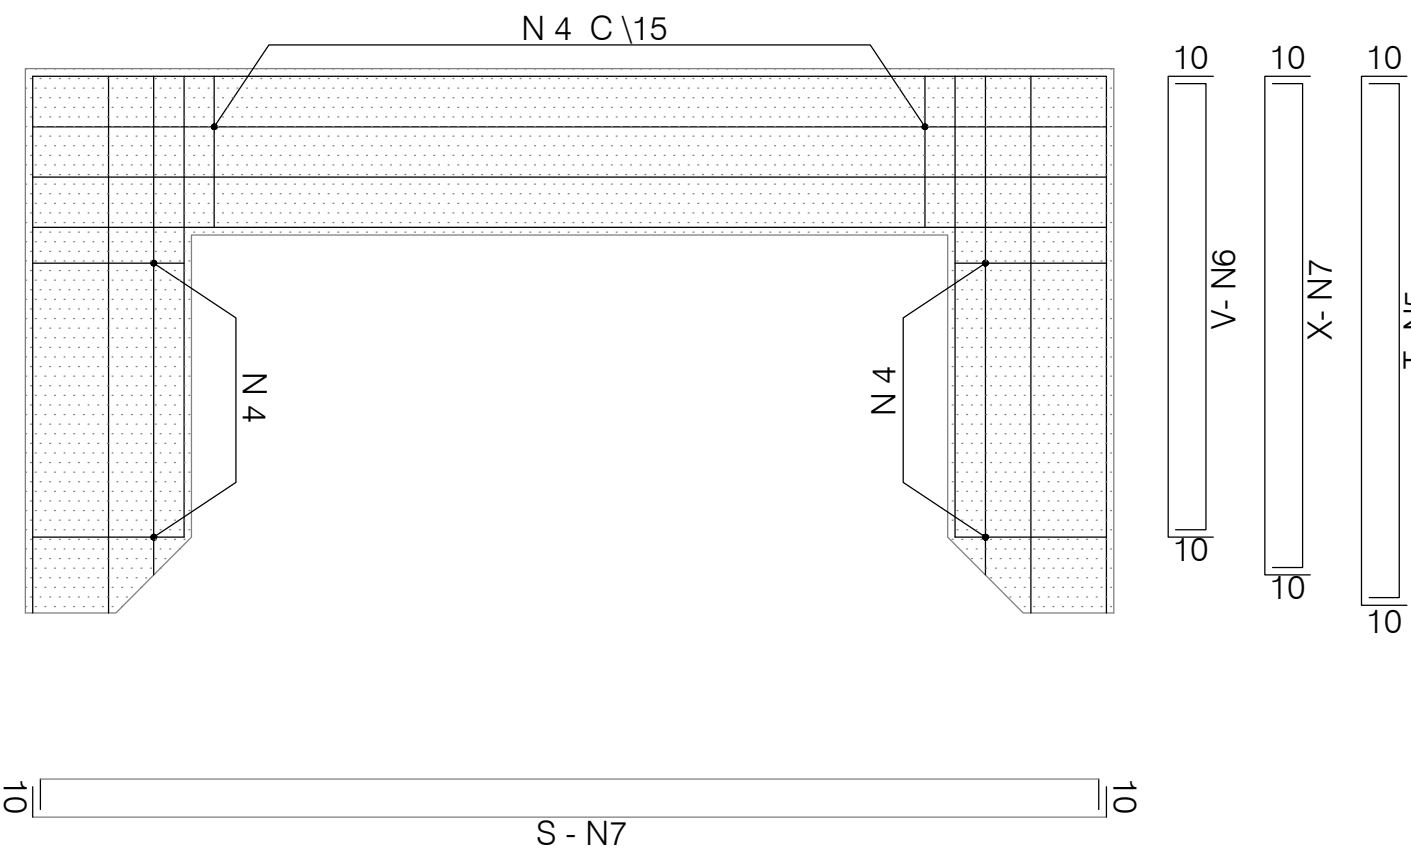

VIGA - ARMAÇÃO

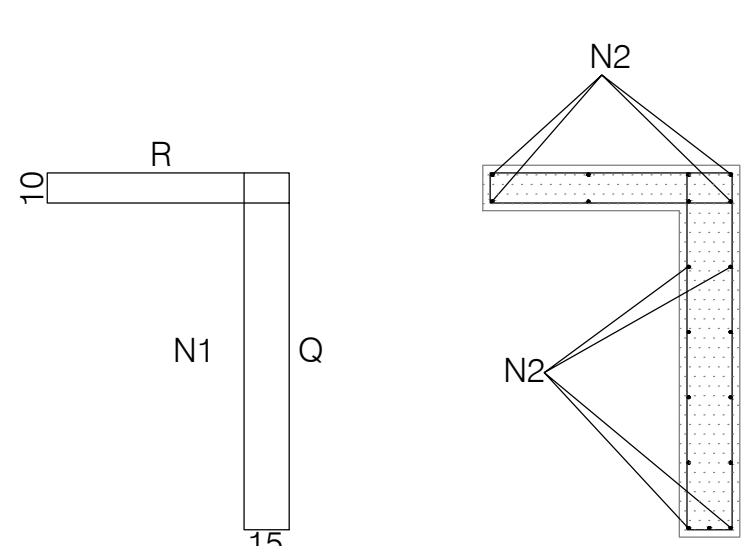

VISTA ISOMÉTRICA DA VIGA DE IMPACTO

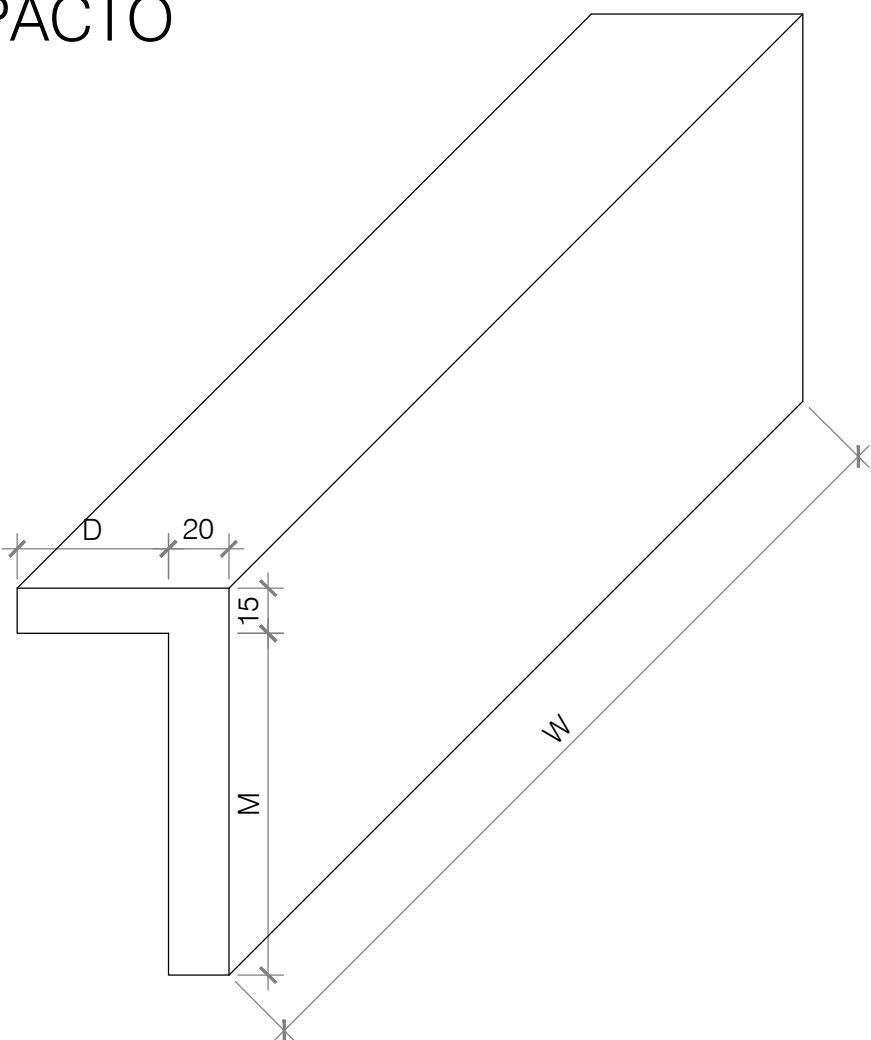

RELAÇÃO DE AÇO PARA CADA TIPO DE DISSIPADOR

TIPO	N1 C / 20 cm				N2 C / 20 cm				N3				N4 C / 15 cm				N5				N6				N7				QUANTITATIVOS	
	Q	R	UNIDADE	QUANT.	TOTAL	UNIDADE	QUANT.	TOTAL	S	UNIDADE	QUANT.	TOTAL	T	UNIDADE	QUANT.	TOTAL	U	UNIDADE	QUANT.	TOTAL	V	UNIDADE	QUANT.	TOTAL	X	UNIDADE	QUANT.	TOTAL	(m)	(kg)
1	85	48	291	12	34,92	255	17	43,35	255	275	6	16,50	50	70	30	21,00	125	145	8	11,60	100	120	4	4,80	112	132	4	5,28	137,45	34,36
2	104	57	347	14	48,58	305	19	57,95	305	325	6	19,50	50	70	42	29,40	150	170	8	13,60	125	145	4	5,80	137	157	4	6,28	181,11	45,28
3	123	65	401	16	64,16	355	23	81,65	355	375	6	22,50	50	70	56	39,20	175	195	8	15,60	150	170	4	6,80	162	182	4	7,28	237,19	59,30
4	141	73	453	18	81,54	405	25	101,25	405	425	8	34,00	58	78	64	49,92	200	220	8	17,60	167	187	4	7,48	183	203	4	8,12	299,91	74,98
5	179	90	563	22	123,86	505	31	156,55	505	525	8	42,00	67	87	84	73,08	250	270	8	21,60	208	228	4	9,12	229	249	4	9,96	436,17	109,04
6	198	98	617	24	148,08	555	33	183,15	555	575	8	46,00	75	95	88	83,60	275	295	8	23,60	225	245	4	9,80	250	270	4	10,80	505,03	126,26

A ARMAÇÃO SERÁ EXECUTADA EM AÇO CA - 50 - Ø 6,3 mm

RELAÇÃO DE DIMENSÕES DE FORMA PARA CADA TIPO DE DISSIPADOR

TIPO	DESCARGA MÁXIMA (m³/s)	DIMENSÕES (m)														QUANTITATIVOS					
		W	A	B	C	D	E	F	G	H	J	K	L	M	N	P	CONCRETO 15 x 15 (m³)	CONCRETO 15 x 20 (m³)	FORMA (m²)	FERRO (kg)	OMBRAMENTO (m²)
1	até 2,0	2	3,60	1,00	1,67	0,33	0,25	1,55	0,65	1,50	0,90	2,67	4,11	0,75	0,47	0,35	0,9	8,24	34,3	34,36	3,0
2	2,0 à 3,0	2,5	4,35	1,25	2,08	0,42	0,25	1,96	0,77	1,88	1,02	3,33	4,77	0,94	0,59	0,35	1,3	12,48	50,6	45,28	5,88
3	3,0 à 6,0	3	5,10	1,50	2,50	0,50	0,25	2,38	0,89	2,25	1,14	4,00	5,44	1,13	0,71	0,35	1,8	17,60	70,1	59,30	10,13
4	6,0 à 8,0	3,5	5,85	1,75	2,92	0,58	0,33	2,80	1,01	2,63	1,26	4,67	6,11	1,31	0,83	0,47	2,4	23,72	92,7	74,98	16,11
5	8,0 à 16,0	4,5	7,35	2,25	3,75	0,75	0,42	3,63	1,25	3,38	1,50	6,00	7,44	1,69	1,06	0,60	3,7	39,14	147,6	109,04	34,22
6	16,0 à 20,0	5	8,10	2,50	4,17	0,83	0,50	4,05	1,37	3,75	1,61	6,67	8,11	1,88	1,18	0,71	4,5	48,36	179,6	126,26	46,87

NOTAS

01 - PROJETO DE DRENAGEM ELABORADO CONFORME: MANUAL DE DRENAGEM DE RODOVIAS - IPR-724/2006 E IPR 736 ALBUM DE PROJETOS - TIPO DE DISPOSITIVOS DE DRENAGEM - 5ª EDIÇÃO;
02 - ANTES DA EXECUÇÃO DAS OBRAS DE DRENAGEM, O PROJETO DEVERÁ SER SUBMETIDO À APEREÇIAÇÃO E APROVAÇÃO DO ÓRGÃO COMPETENTE PELA FISCALIZAÇÃO;

LOCAL DO PROJETO:
DIVERSAS DO BAIRRO GUATÓS - MUNICÍPIO DE CORUMBÁ/ MS

OBRA:
INFRAESTRUTURA URBANA: PAVIMENTAÇÃO ASFÁLTICA, DRENAGEM DE ÁGUAS PLUVIAIS, SINALIZAÇÃO VIÁRIA E CALÇADAS E ACESSIBILIDADES

CONTEÚDO DA PRANCHA:
**PROJETO EXECUTIVO
PROJETO TIPO DE DRENAGEM - DISSIPADOR DE ENERGIA TIPO IMPACTO**

CONTRATANTE:



ICP
LAURIE MICHELLE MOHAMMED XAVIER SALAZAR
Data: 21/03/2024, 20:24:51 (GMT-05:00)
Verifique em: https://validar.icp.gov.br/

FUNDAÇÃO DE DESENVOLVIMENTO URBANO E PATRIMÔNIO HISTÓRICO DO MUNICÍPIO DE CORUMBÁ/MS
CNPJ: 58.801.112/0001-21
Avenida General Rondon, 985
Centro, Corumbá-MS, Brasil - CEP: 79.330-020

CONTRATADA:




MARCIO MACHADO MEDEIROS
Assinado de forma digital por MARCIO MACHADO MEDEIROS:55889905104
Data: 2026.03.24 17:33:34 -04'00'

MARCIO MACHADO MEDEIROS
ENGENHEIRO CIVIL
CREA-MS: 68.051
Rua Alberto Nider, 328 - Sala 92
Jardim dos Eudóides - CEP: 79050-326
Fone: (67) 99983-3984 - Campo Grande, MS
E-mail: adm@inframs.eng.br

Nº	DATA	REV	DESCRIÇÃO


DATA:	REVISÃO:	ESCALA:	PRANCHA:
JAN/2026	00	S/ESCALA	48

DESCIDAS D'ÁGUA DE ATERRO EM DEGRAUS - DAD

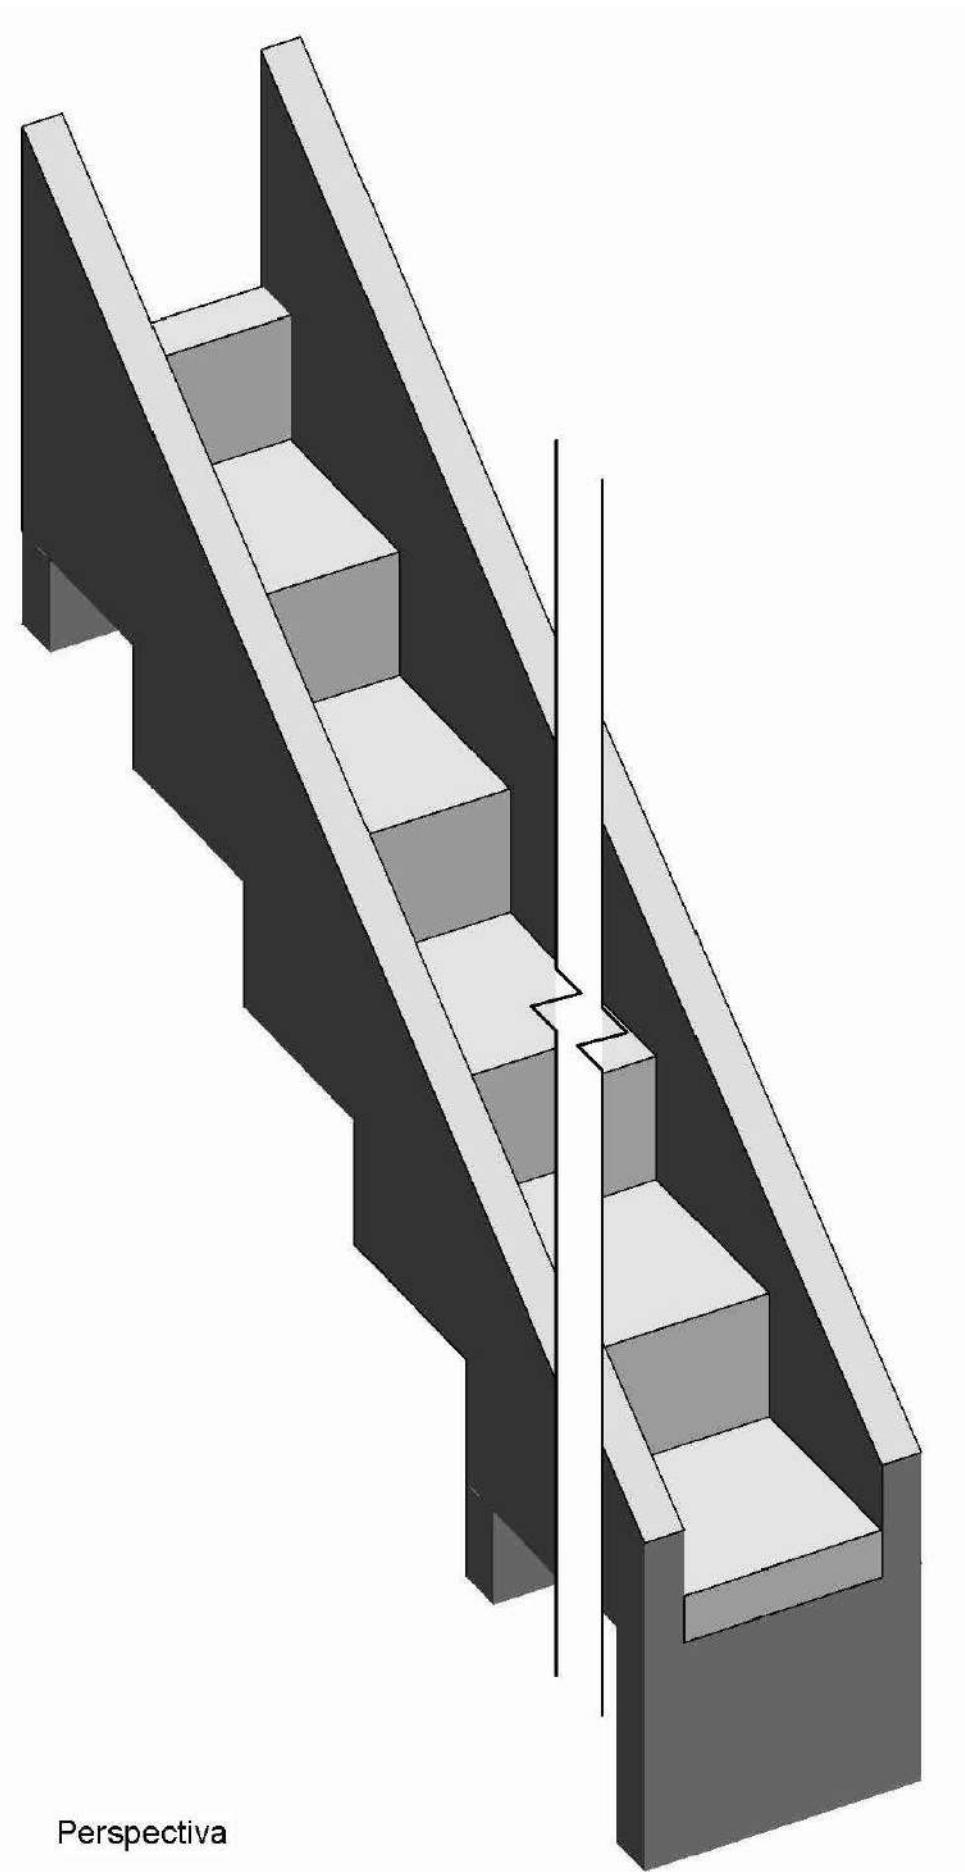

Perspectiva

Consumos médios ³								
Descida d'água	Adaptável em	a (cm)	b (cm)	Capacidade de vazão (m3/s)	Escavação (m3/m)	Apiloamento (m2/m)	Fôrma (m2/m)	Aço CA-50 (kg/m)
DAD 60-36	EDA	60	36	0,5361	0,4716	0,6801	2,8748	20,9752
DAD 110-26	BSTC 60	110	26	0,4343	0,6183	1,0849	2,7747	26,3350
DAD 125-30	BSTC 80	125	30	0,8800	0,7471	1,2063	3,0246	28,7329
DAD 170-35	BSTC 100	170	35	1,5300	1,0698	1,5706	3,4945	34,4924
DAD 200-40	BSTC 120	200	40	2,4200	1,3472	1,8135	3,8744	40,1194
DAD 240-54	BSTC 150	240	54	4,2200	1,9574	2,1373	4,6743	45,9803
DAD 320-35	BDTC 100	320	35	3,0700	1,8969	2,7850	4,3941	54,3040
DAD 370-45	BDTC 120	370	45	4,8400	2,5667	3,1898	5,0939	61,6559
DAD 435-55	BDTC 150	435	55	8,4500	3,4491	3,7160	5,8837	71,3384
DAD 470-35	BTTC 100	470	35	4,7000	2,7241	3,9994	5,2936	73,0165
DAD 608-50	BSCC 200 x 200	608	50	9,6400	4,4331	5,1166	6,7212	92,5839
	BSCC 150 x 150							1,3007
								1,6657


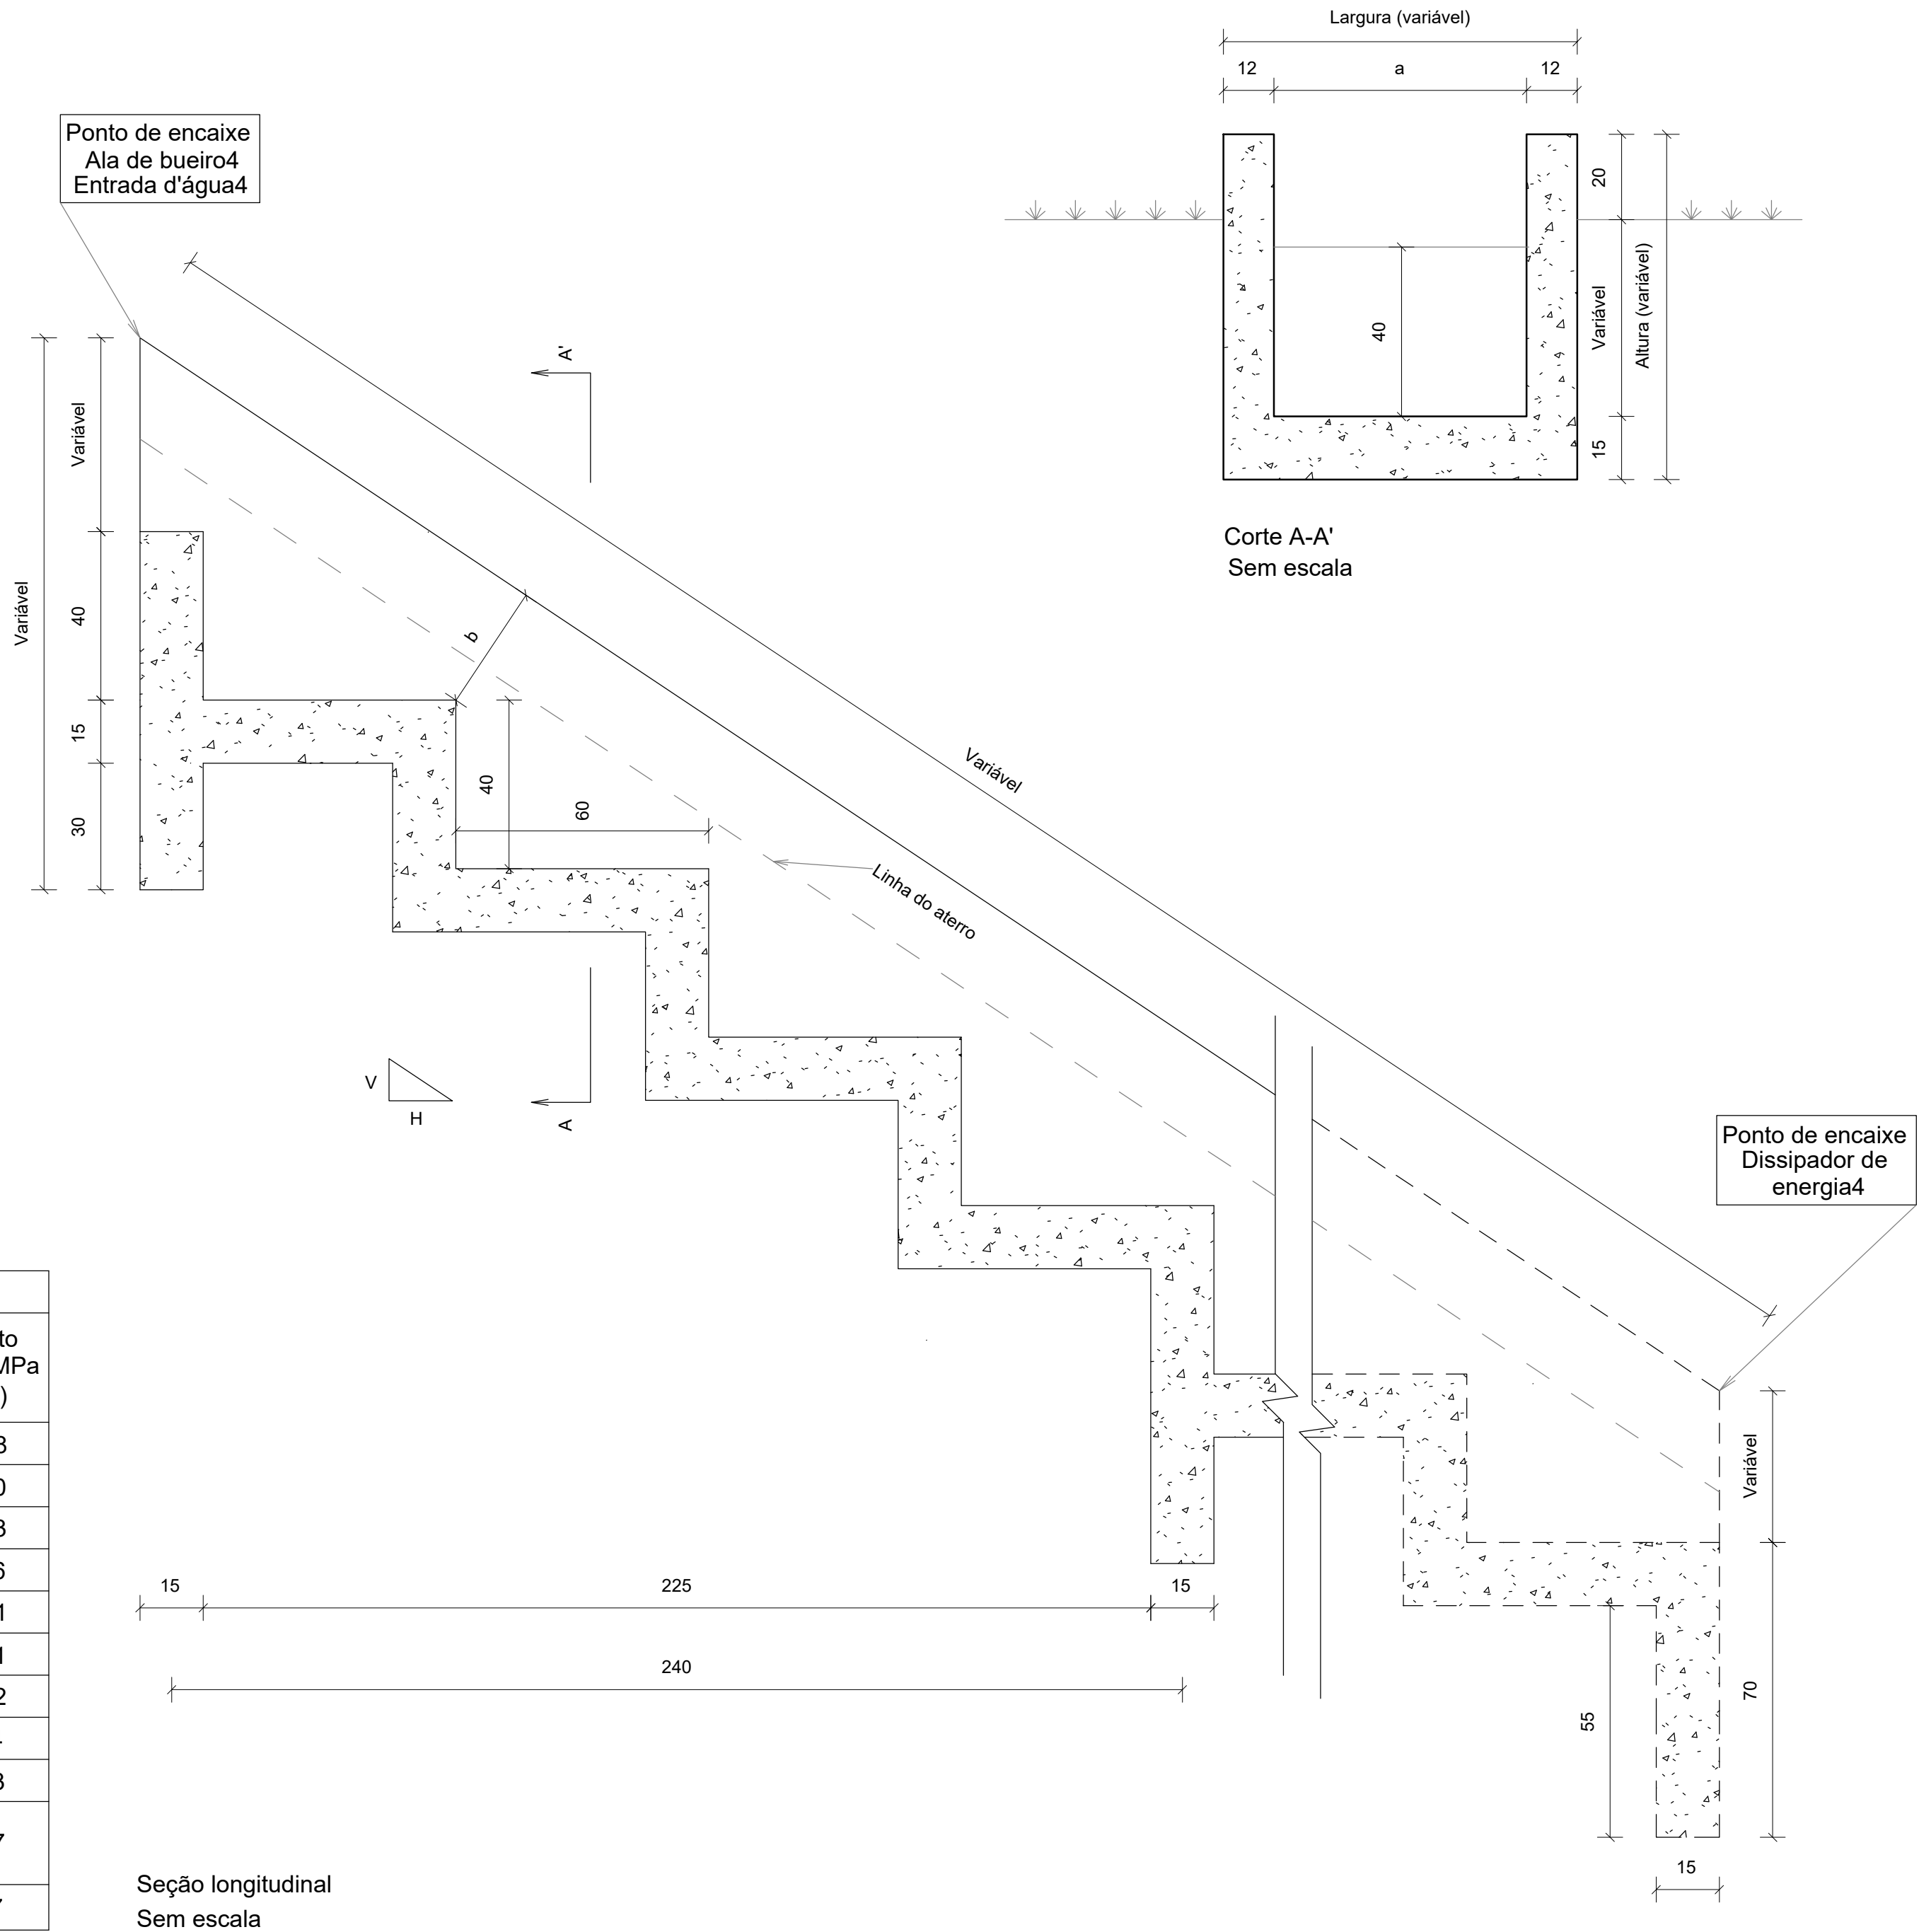


NOTAS

- 1 - Dimensões em centímetros (cm);
- 2 - As descidas d'água de aterro em degraus devem atender aos requisitos da norma DNIT 021-ES;
- 3 - Os consumos médios indicados correspondem aos quantitativos efetivos segundo a geometria dos dispositivos, considerando a seção linear e 4 m de altura;
- 4 - Os pontos de encaixe indicam a amarração aos detalhes apresentados para as entradas d'água, alas de bueiros e dissipadores de energia;
- 5 - Os blocos de ancoragem devem ser intercalados a cada 2,40 m em toda a extensão da seção transversal;
- 6 - Para descidas d'água superiores a 10 m, executar juntas de dilatação com espessura de 1 cm. Em sistemas revestidos com juntas rígidas, utilizar argamassa de cimento e areia, traço 1:3, em massa. Para sistemas com juntas flexíveis, deverá ser elaborado projeto específico.

LOCAL DO PROJETO: DIVERSAS DO BAIRRO GUATÓS - MUNICÍPIO DE CORUMBÁ/ MS			
OBRA: INFRAESTRUTURA URBANA: PAVIMENTAÇÃO ASFÁLTICA, DRENAGEM DE ÁGUAS PLUVIAIS, SINALIZAÇÃO VIÁRIA E CALÇADAS E ACESSIBILIDADES			
CONTEÚDO DA PRANCHA: PROJETO EXECUTIVO PROJETO TIPO DE DESCIDAS D'ÁGUA DE ATERRO EM DEGRAUS - DAD			
CONTRATANTE:  FUNDAÇÃO DE DESENVOLVIMENTO URBANO E PATRIMÔNIO HISTÓRICO DO MUNICÍPIO DE CORUMBÁ/MS Avenida General Rondon, 985 Centro, Corumbá-MS, Brasil - CEP: 79.330-020		CONTRATADA:  MARCIO MACHADO MEDEIROS Assinado de forma digital por MARCIO MACHADO MEDEIROS:55889905104 Dados: 2026.03.24 17:32:48 -04'00'	
Nº	DATA	REV	DESCRIÇÃO
DATA:	REVISÃO:	ESCALA:	PRANCHA:
JAN/2026	00	S/ESCALA	49

DESCIDAS D'ÁGUA DE ATERRO EM DEGRAUS - DAD

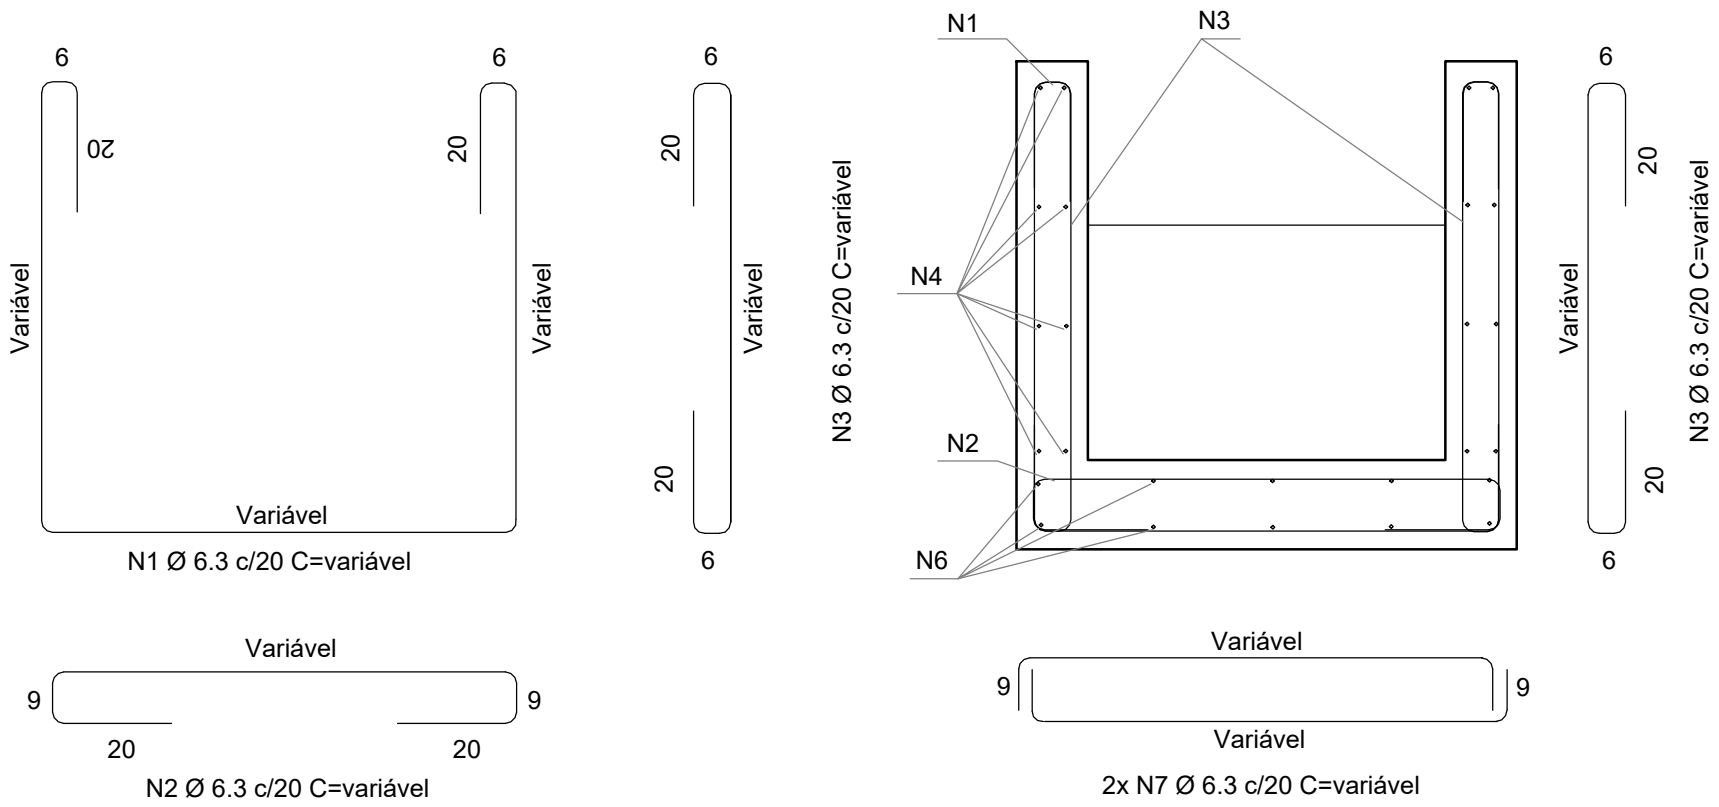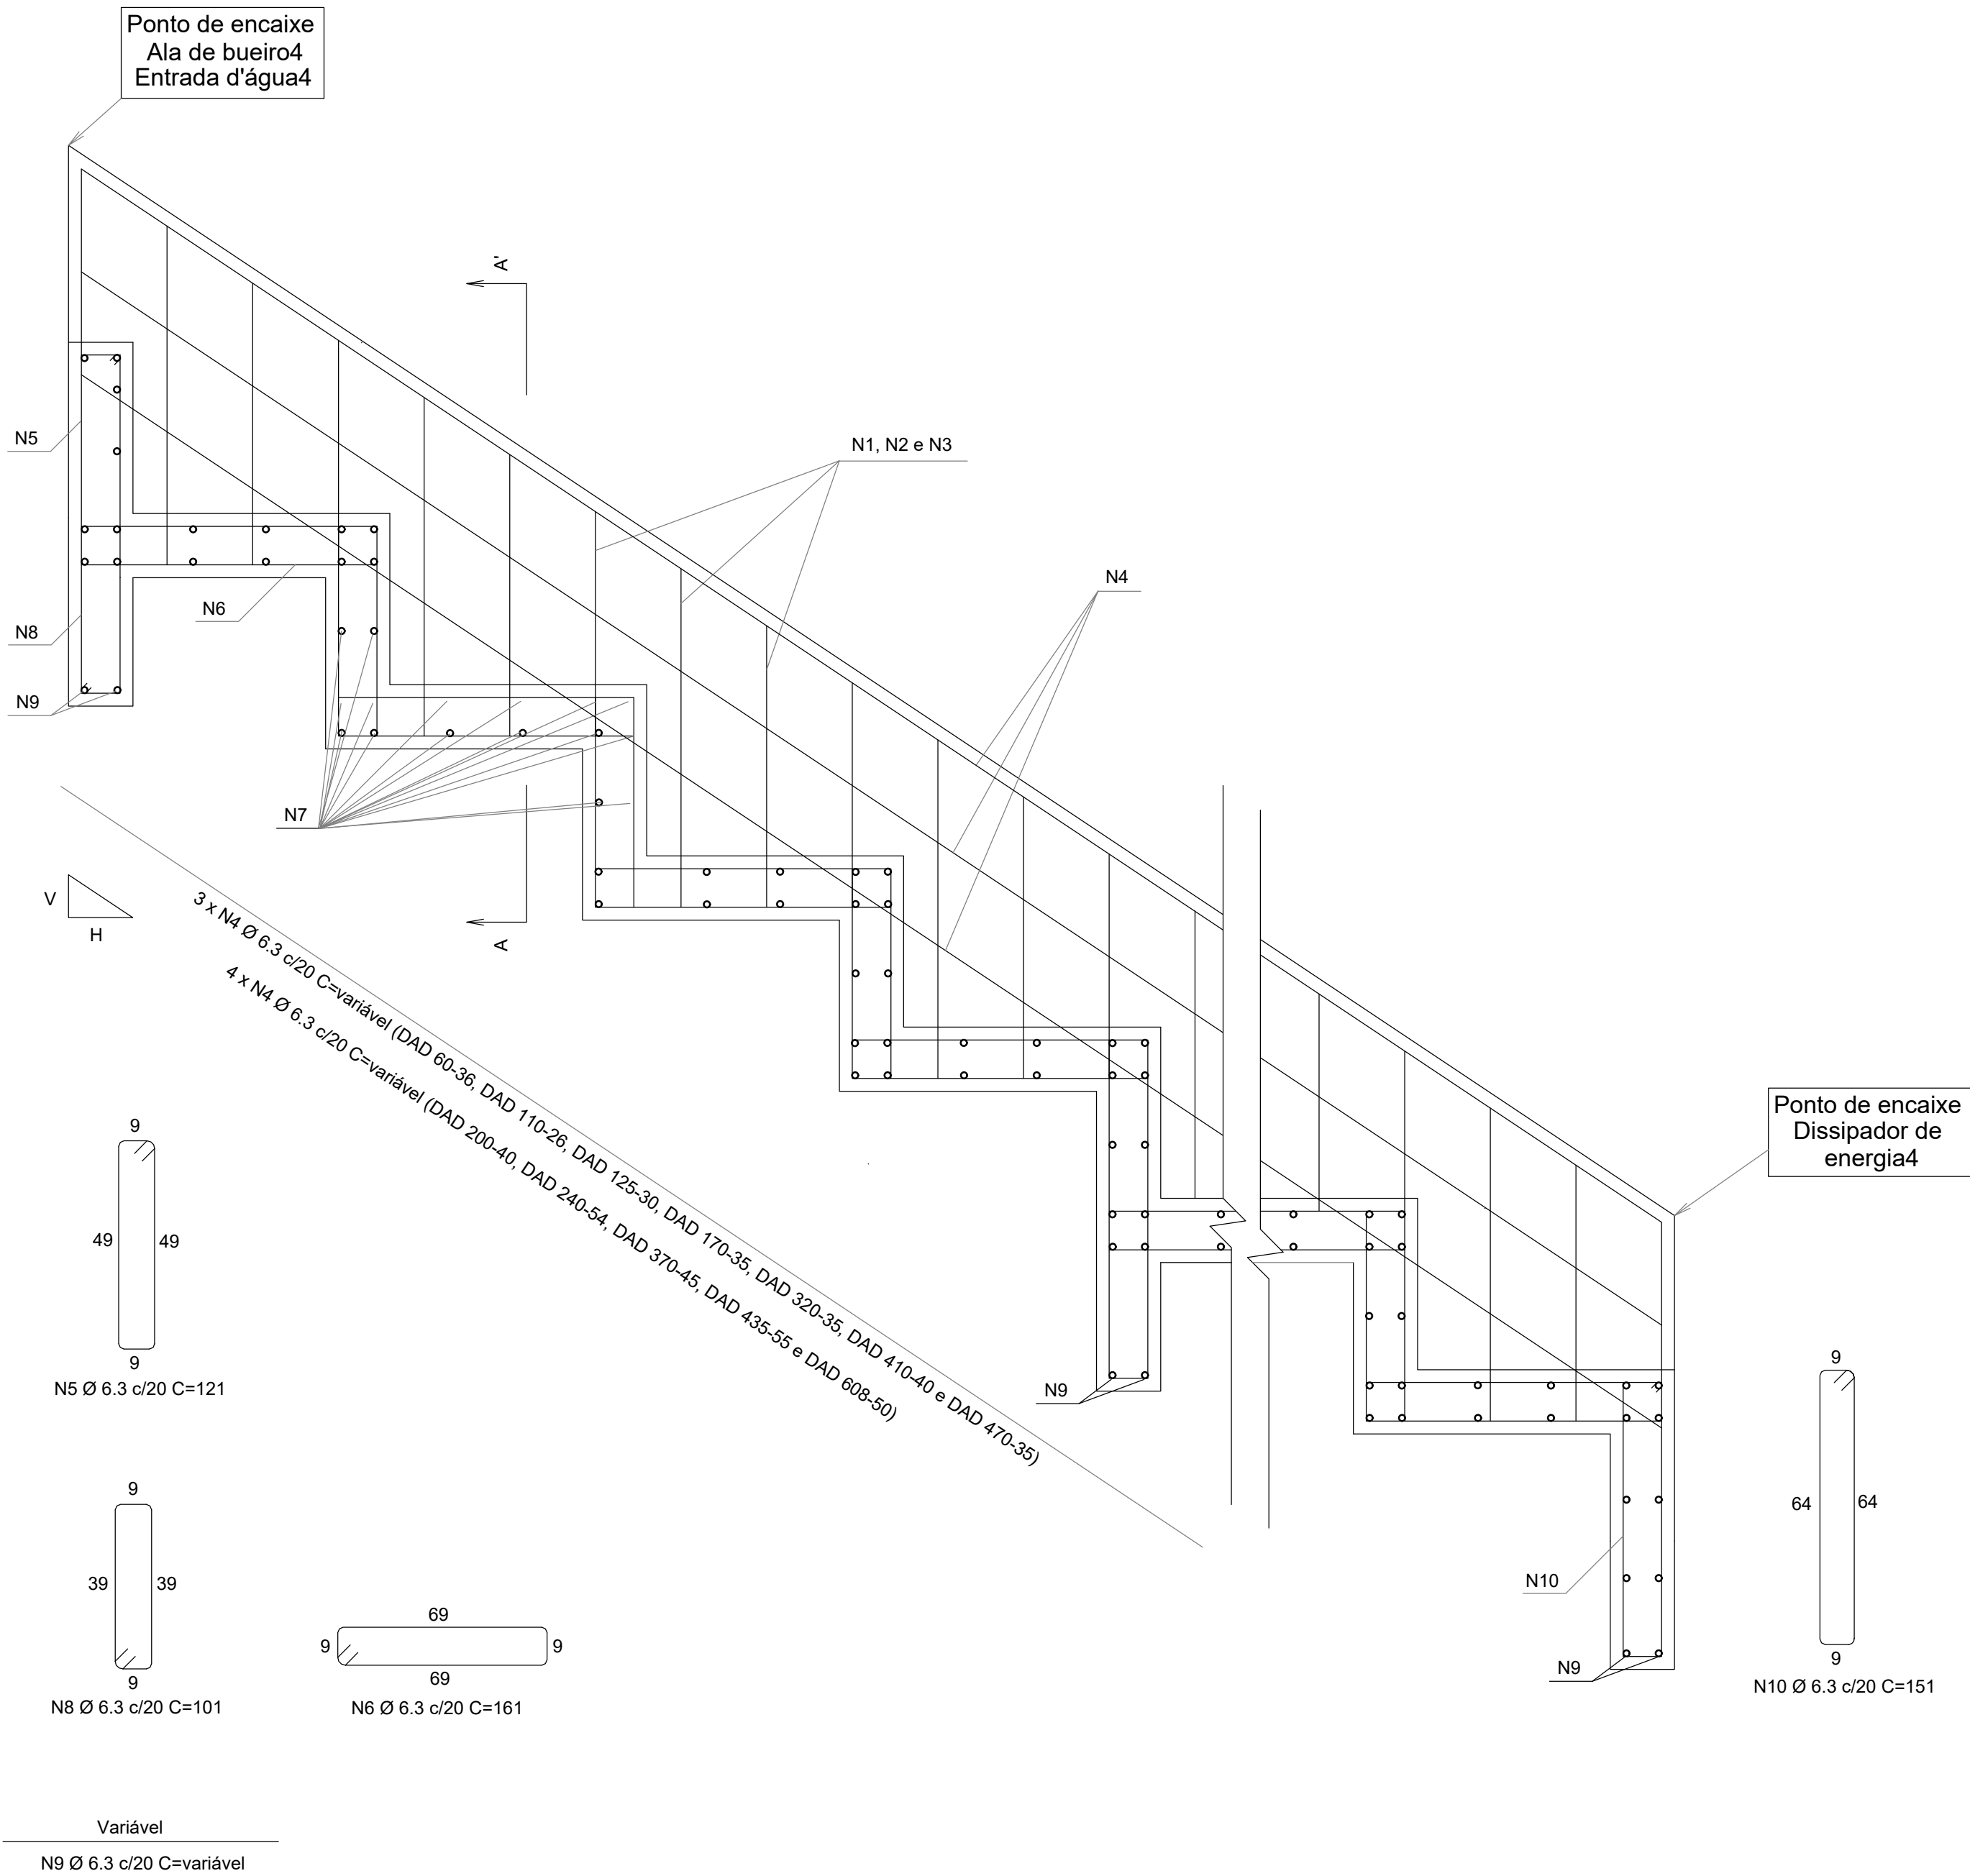


Quadro de armaduras (Aço CA-50)										
Descida d'água	N1 (kg/m)	N2 (kg/m)	N3 (kg/m)	N4 (kg/m)	N5 (kg/m)	N6 (kg/m)	N7 (kg/m)	N8 (kg/m)	N9 (kg/m)	N10 (kg/m)
DAD 60-36	3,2228	1,4487	2,9459	2,9083	2,0000	2,6612	4,7252	0,5565	0,2292	0,2773
DAD 110-26	3,4998	1,9813	2,6902	2,9083	2,8001	3,7257	7,1862	0,7791	0,3761	0,3883
DAD 125-30	3,7580	2,1411	2,7887	2,9083	3,2001	4,2579	7,9245	0,8904	0,4202	0,4437
DAD 170-35	4,3652	2,6204	2,9165	2,9083	4,0001	5,3224	10,1394	1,1130	0,5524	0,5546
DAD 200-40	4,8126	2,9400	3,0443	3,8778	4,8001	6,3869	11,6160	1,3356	0,6406	0,6656
DAD 240-54	5,6008	3,3661	3,4065	3,8778	5,6001	7,4514	13,5848	1,5582	0,7581	0,7765
DAD 320-35	5,9630	4,2183	2,9165	2,9083	7,2001	9,5803	17,5225	2,0033	0,9932	0,9984
DAD 370-45	6,7513	4,7509	3,1721	3,8778	8,0001	10,6448	19,9835	2,2259	1,1401	1,1093
DAD 435-55	7,6993	5,4433	3,4278	3,8778	9,6002	12,7738	23,1828	2,6711	1,3312	1,3312
DAD 470-35	7,5608	5,8161	2,9165	2,9083	10,0002	13,3060	24,9055	2,7824	1,4340	1,3866
DAD 608-50	9,4143	7,2861	3,3000	3,8778	12,8002	17,0317	31,6979	3,5615	1,8395	1,7749

NOTAS


- 1 - Dimensões em centímetros (cm), exceto diâmetro das barras de aço, indicadas em milímetros (mm);
- 2 - As descidas d'água de aterro em degraus devem atender aos requisitos da norma DNIT 021-ES;
- 3 - Os consumos médios indicados correspondem aos quantitativos efetivos segundo a geometria dos dispositivos, considerando a seção linear e 4 m de altura;
- 4 - Os pontos de encaixe indicam a amarração aos detalhes apresentados para as entradas d'água, alas de bueiros e dissipadores de energia;
- 5 - Os blocos de ancoragem devem ser intercalados a cada 2,40 m em toda a extensão da seção transversal;
- 6 - Para descidas d'água superiores a 10 m, executar juntas de dilatação com espessura de 1 cm. Em sistemas revestidos com juntas rígidas, utilizar argamassa de cimento e areia, traço 1:3, em massa. Para sistemas com juntas flexíveis, deverá ser elaborado projeto específico;
- 7 - Concreto fck ≥ 20 MPa, classe de agressividade ambiental II e cobrimento mínimo da armadura de 3 cm.

LOCAL DO PROJETO: DIVERSAS DO BAIRRO GUATÓS - MUNICÍPIO DE CORUMBÁ/ MS			
OBRA: INFRAESTRUTURA URBANA: PAVIMENTAÇÃO ASFÁLTICA, DRENAGEM DE ÁGUAS PLUVIAIS, SINALIZAÇÃO VIÁRIA E CALÇADAS E ACESSIBILIDADES			
CONTEÚDO DA PRANCHA: PROJETO TIPO DE DESCIDAS D'ÁGUA DE ATERRO EM DEGRAUS - DAD			
CONTRATANTE: FUNDAÇÃO DE DESENVOLVIMENTO URBANO E PATRIMÔNIO HISTÓRICO DO MUNICÍPIO DE CORUMBÁ/MS CNPJ: 58.801.112/0001-21 Avenida General Rondon, 985 Centro, Corumbá-MS, Brasil - CEP: 79.330-020 E-mail: adm@infraeng.br		CONTRATADA: MARCIO MACHADO MEDEIROS CREA-MS: 68.051 Assinado de forma digital por MARCIO MACHADO MEDEIROS/5589905104 Data: 27/03/2026 20:25:15 -0300 Verifique em: https://brasil.br.gov.br Rua Alberto Neder, 328 - Sala 92 Jardim dos Estrelas - CEP: 79520-326 Fone: (071) 99983-3584 - Campo Grande, MS E-mail: adm@inframs.eng.br	
Nº	DATA	REV	DESCRIÇÃO
DATA:	REVISÃO:	ESCALA:	PRANCHA:
OUT/2025	00	S/ESCALA	50


CAIXA VERTEDORA - VISTA SUPERIOR
ESCALA: 1:40

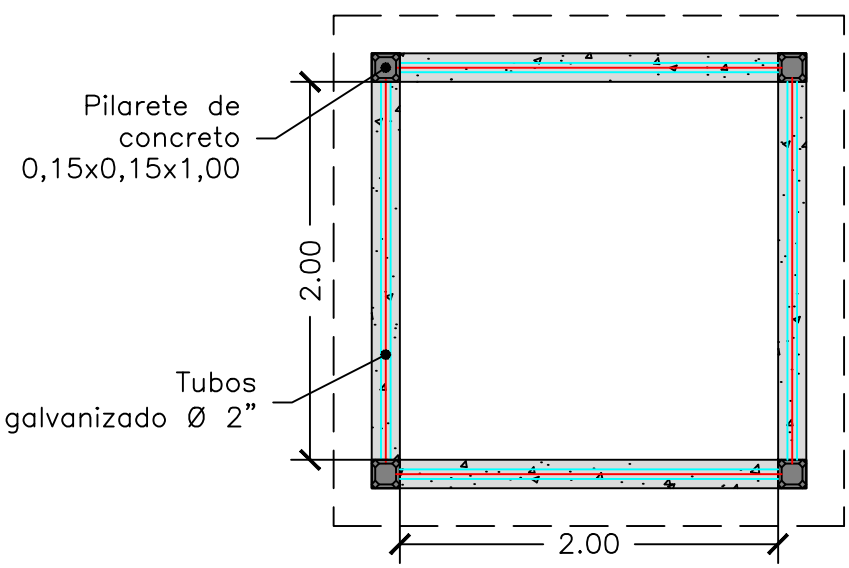


CAIXA VERTEDORA - PLANTA
ESCALA: 1:40

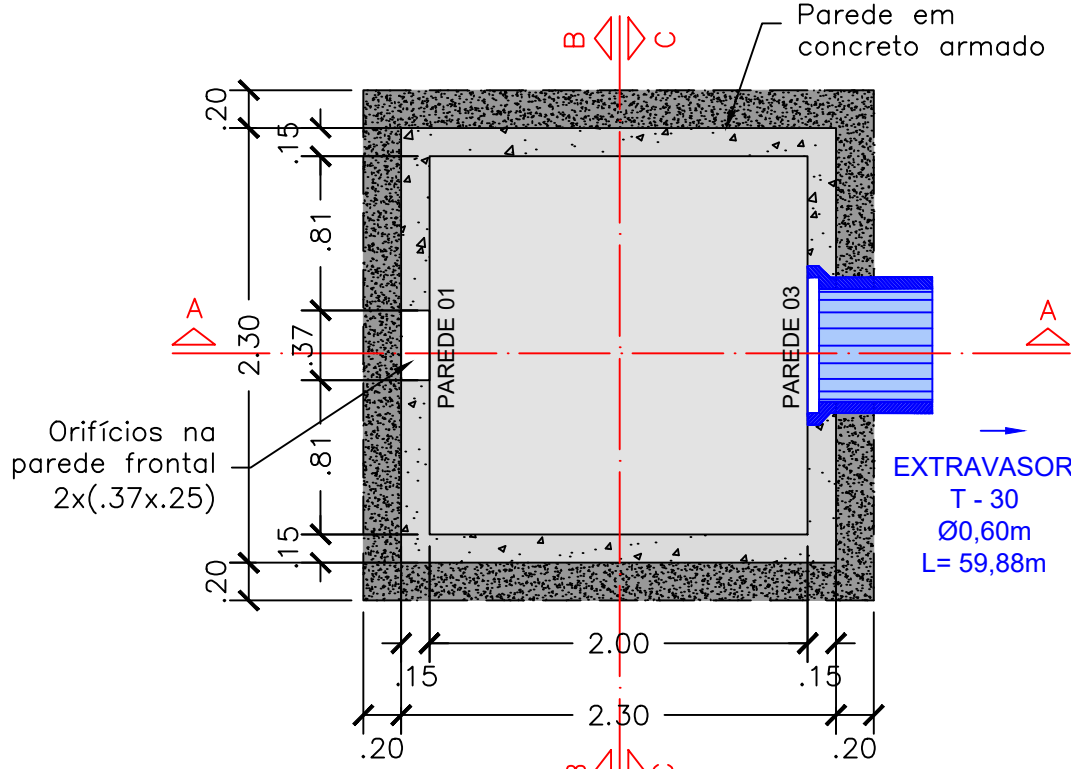


ARMAÇÃO - LAJE DE FUNDO - (230x230x20)
ESCALA: 1:40

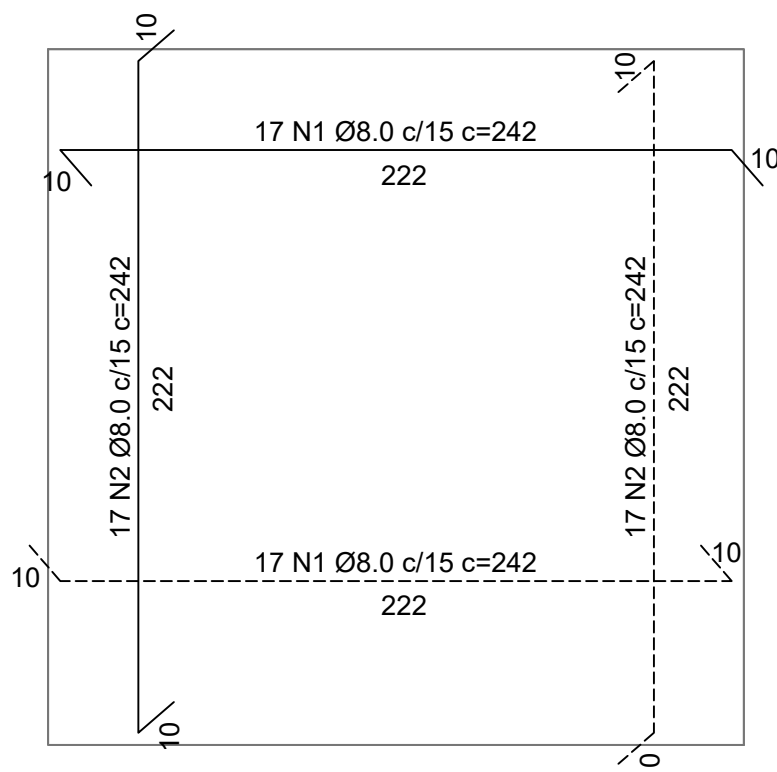


ARMAÇÃO TRANSVERSAL
PAREDE 01 = PAREDE 02 = PAREDE 04 - (230x200x15)
ESCALA: 1:40

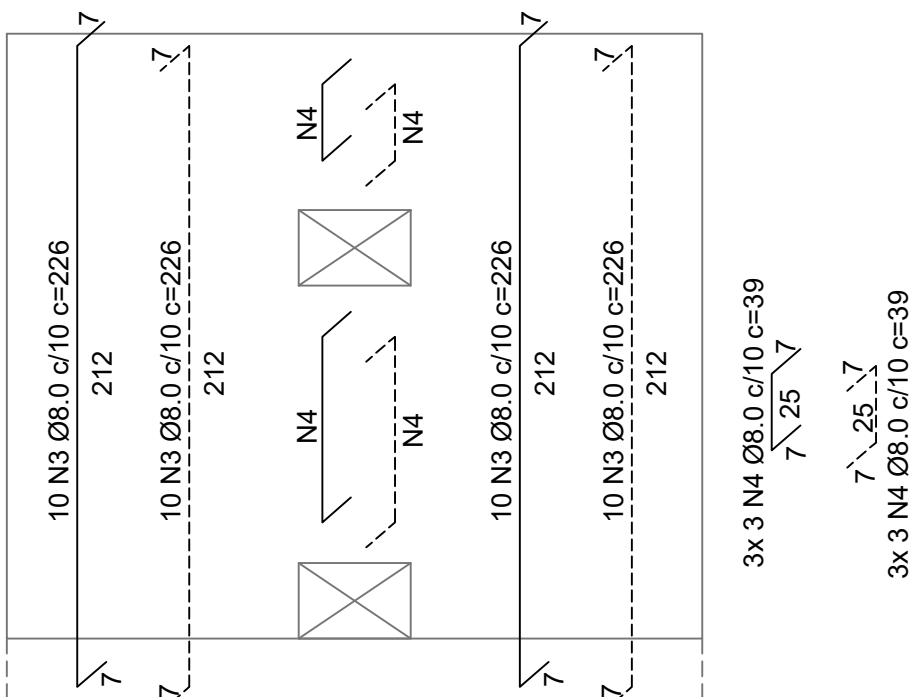


CAIXA VERTEDORA - CORTE A-A
ESCALA: 1:40

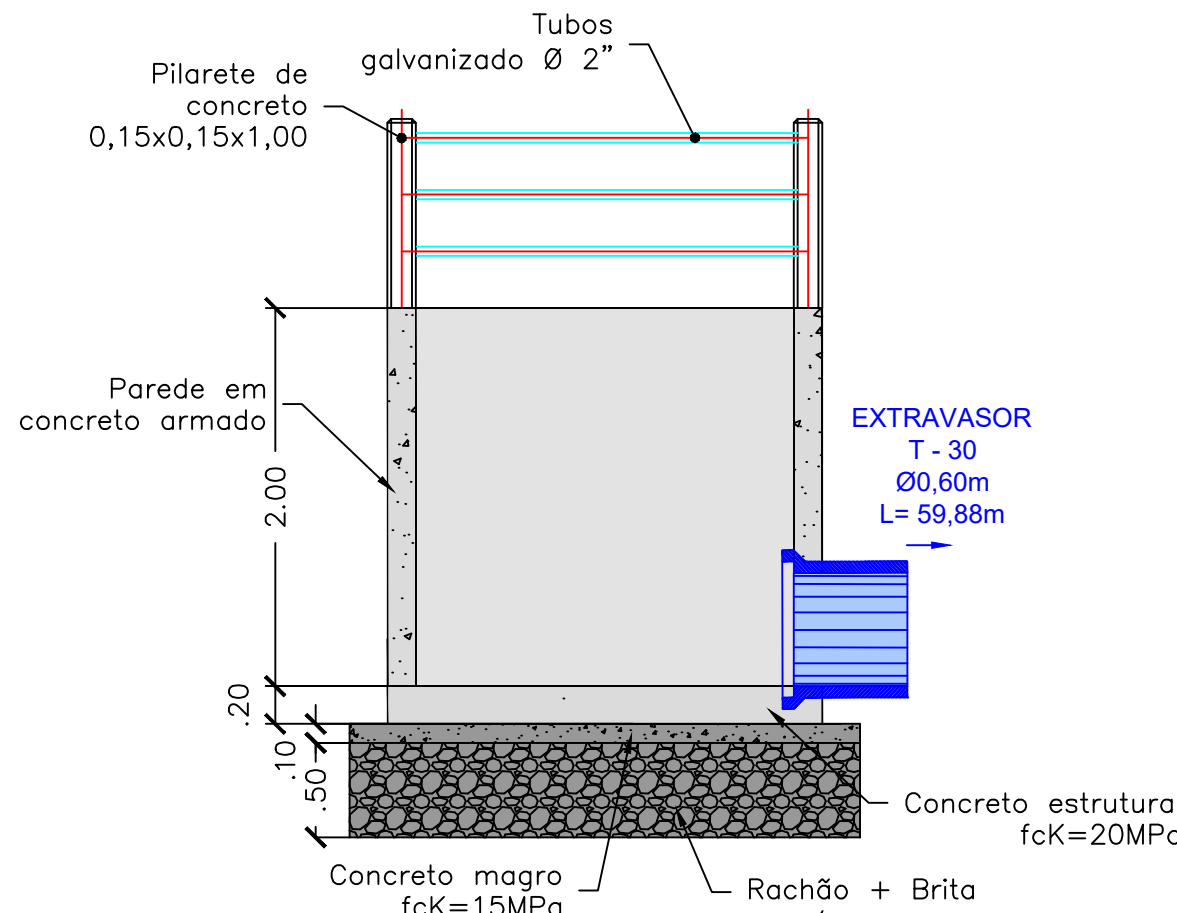

CAIXA VERTEDORA - CORTE B-B
ESCALA: 1:40

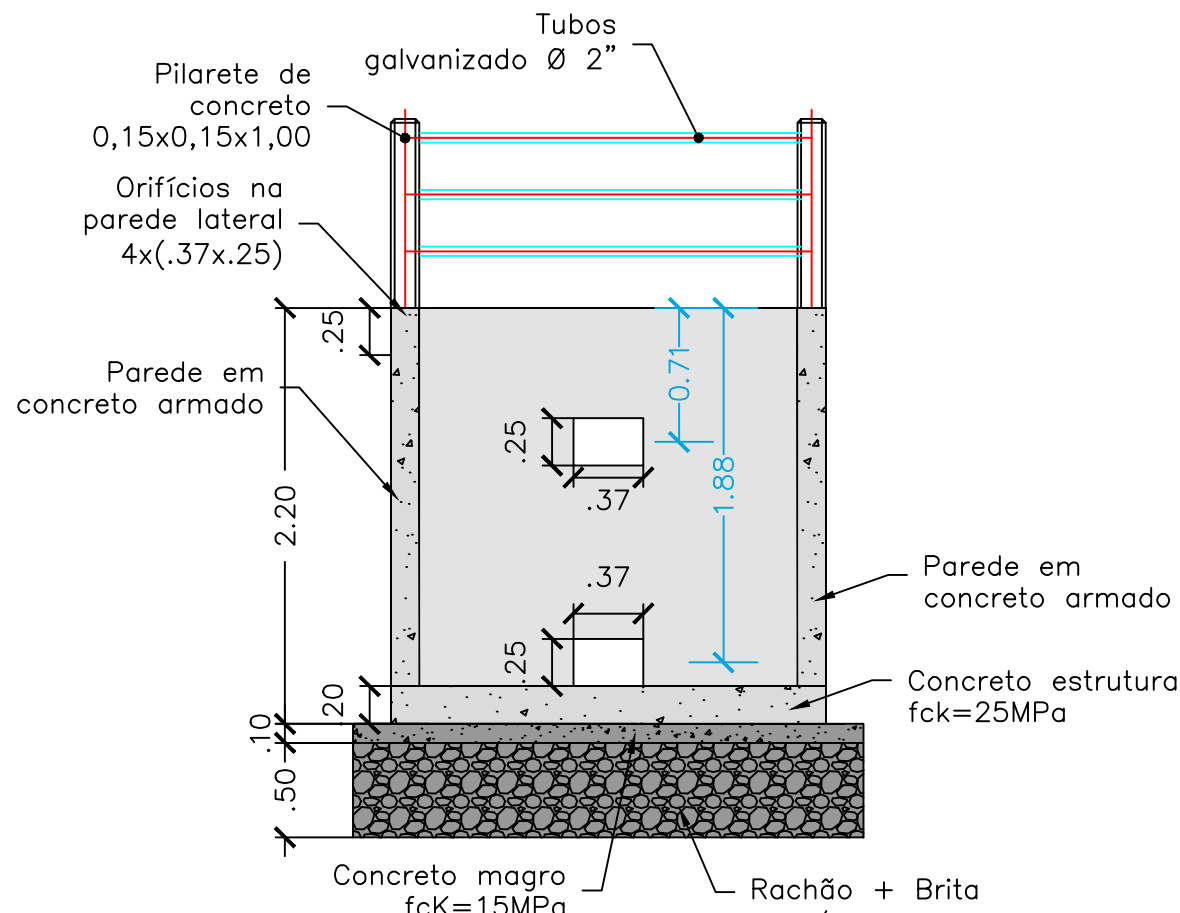

CAIXA VERTEDORA - CORTE C-C
ESCALA: 1:40

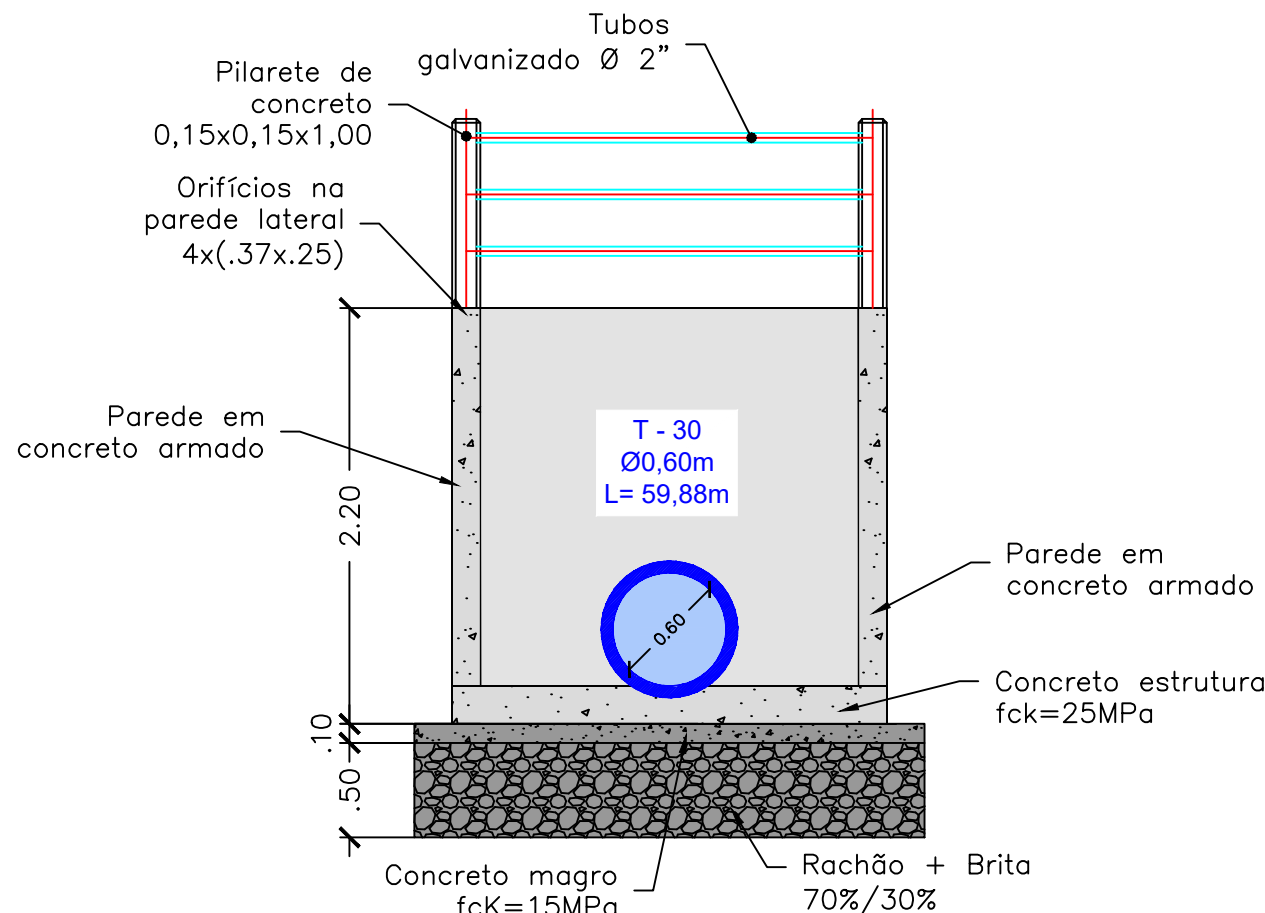

QUANTIDADES PARA UMA CAIXA VERTEDORA


RELAÇÃO DO AÇO - CAIXA VERTEDORA					
Aço	Nº	Diâmetro (mm)	Quantidade (un)	Unidade (cm)	Total
CA50	1	8.0	34	242	8228 cm
CA50	2	8.0	34	242	8228 cm
CA50	3	8.0	120	226	27120 cm
CA50	4	8.0	54	39	2106 cm
CA50	5	8.0	144	102	14688 cm
CA50	6	8.0	54	236	12744 cm
CA50	7	8.0	24	226	5424 cm
CA50	8	8.0	24	VAR	3266 cm
CA50	9	8.0	18	236	4248 cm
CA50	10	8.0	44	VAR	2144 cm
Aço		Diâmetro (mm)	Peso	Total (m)	Peso (kg)
CA50		8.0	0,395 kg/m	882,00	348,40
CA50			Peso Total	348,40	kg
Resumo das Quantidades - CAIXA VERTEDORA					
Lastro de Rachão + Brita			3,65	m³	
Concreto fck 15MPa (Não Estrutural)			0,73	m³	
Concreto fck 25MPa (Estrutural)			3,31	m³	
Fôrma			35,28	m²	
Aço - CA50			348,40	kg	

OBS:
01: CONCRETO ESTRUTURAL fck 25 MPa (concreto C25) com módulo de elasticidade de 28 GPa e fator água cimento máximo de 0,55.
02: RECOBRIMENTO = 4,0 cm
CONSULTAR PROJETO ESTRUTURAL


RELAÇÃO DO AÇO - PILARETE (x4)					
Aço	Nº	Diâmetro (mm)	Quantidade (un)	Unidade (cm)	Total
CA50	1	8.0	8	310	2480 cm
CA50	2	5.0	28	45	1260 cm
Aço		Diâmetro (mm)	Peso	Total (m)	Peso (kg)
CA60		5.0	0,154 kg/m	12,60	2,00
CA50		8.0	0,395 kg/m	24,80	9,80
CA50			Peso Total	9,80	kg
CA60			Peso Total	2,00	kg
Resumo das Quantidades - GUARDA-CORPO					
Concreto fck 15MPa (Não Estrutural)			0,09	m³	
Fôrma			2,40	m²	
Aço - CA60			2,00	kg	
Aço - CA50			9,80	kg	
Tubo galvanizado			25,80	m	

OBS:
01: CONCRETO NÃO ESTRUTURAL fck 15 MPa (concreto C15) com módulo de elasticidade de 22 GPa e fator água cimento máximo de 0,55.
02: RECOBRIMENTO = 2,5 cm
CONSULTAR PROJETO ESTRUTURAL


ARMAÇÃO TRANSVERSAL
PAREDE 03 - (230x200x15)
ESCALA: 1:40

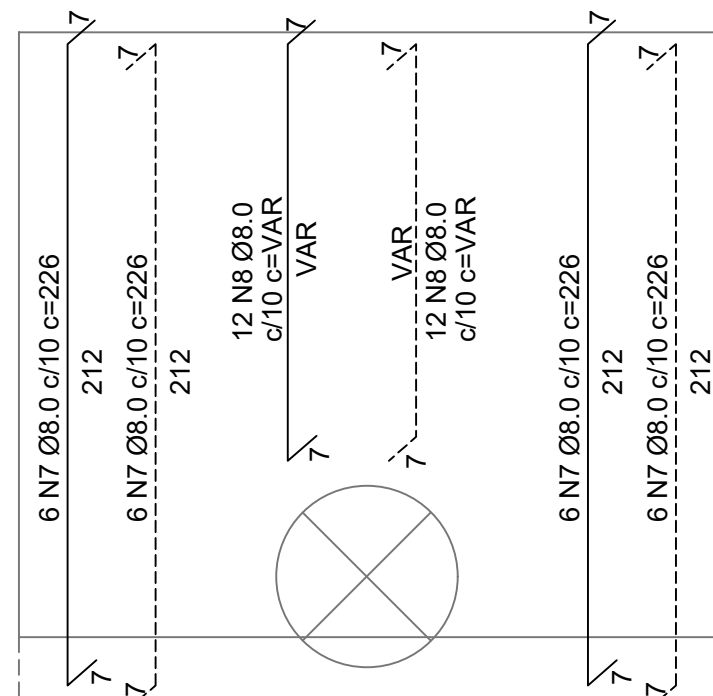

ARMAÇÃO LONGITUDINAL
PAREDE 03 - (230x200x15)
ESCALA: 1:40

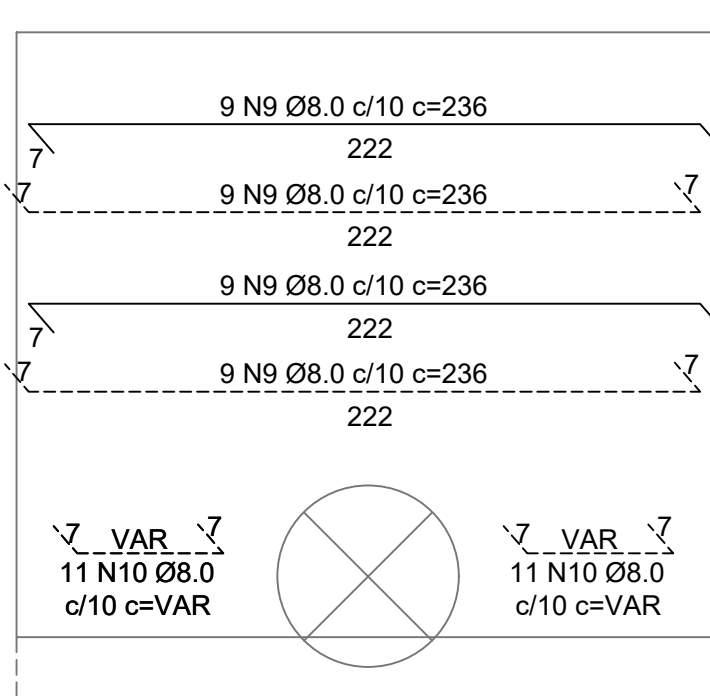

ARMAÇÃO PILARETE - (15x15x100)
ESCALA: 1:40

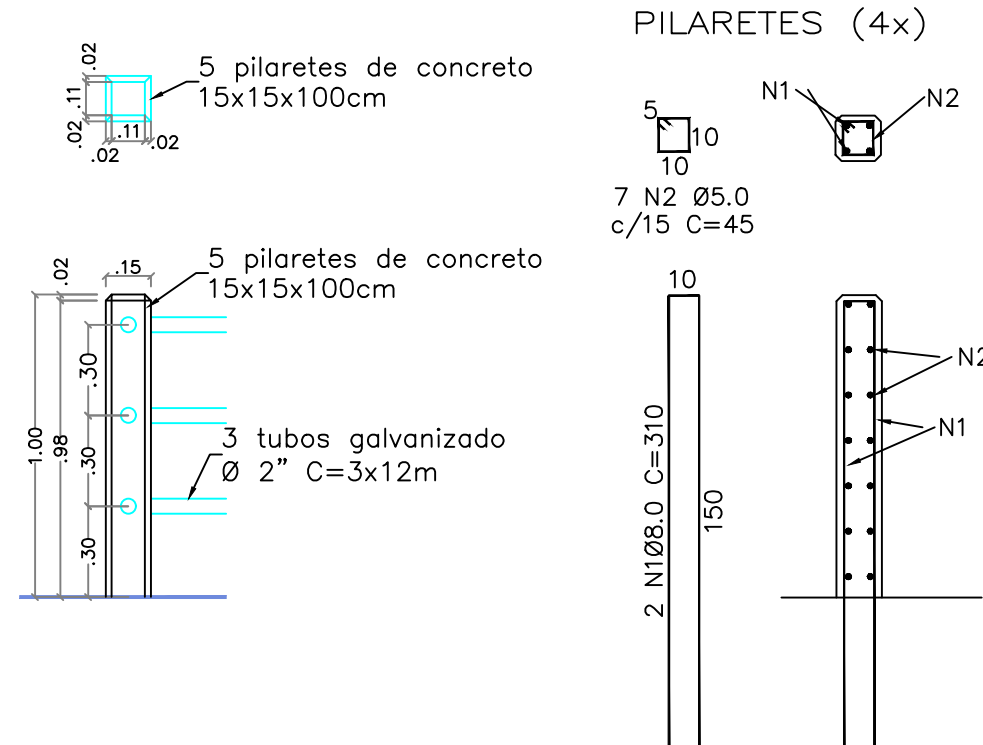

NOTAS

01 - AS ESCAVAÇÕES DE VALAS PARA ASSENTAMENTOS DE TUBULAÇÕES SERÃO EXECUTADAS DE CONFORMIDADE COM A NORMA ABNT NBR 8890:2007 E ABNT NBR 12266:1992. A ABNT NBR 9061:1985 FOI CANCELADA, TODAVIA DE SER CONSULTADA;
02 - AS TUBULAÇÕES DEVERÃO SER ASSENTADAS EM FUNDAÇÃO DE 1ª CLASSE OU DE CONCRETO, A CRITÉRIO DA FISCALIZAÇÃO, COM TAXA ADMISSÍVEL DO SOLO DE 0.1 MPa;
03 - ANTES DO INÍCIO DA EXECUÇÃO DA OBRA A CONSTRUTORA DEVERÁ SOLICITAR AS CONCESSIONÁRIAS DE SERVIÇOS PÚBLICOS SEUS CADASTROS ATUALIZADOS E DE POSSE DELES REALIZAR "IN LOCO" MAPEAMENTO INVESTIGATIVO PARA CONFIRMAÇÃO DA REAL LOCALIZAÇÃO DAS INTERFERÊNCIAS, POIS AS MESMAS ESTÃO IMPRECIAS NOS LAY-OUTS DISPONÍVEIS, CONTUDO PERMANECENDO DÚVIDAS, FAZER SONDAGEM NO LOCAL;
04 - A EXECUTORA DA OBRA DEVERÁ FAZER O LEVANTAMENTO TOPOGRÁFICO DO TERRENO PRIMITIVO, USANDO COMO BASE OS RNS IMPLANTADOS PELA PROJETISTA, PARA EVENTUAL CHECAGEM DOS VOLUMES DE CORTE/ATERRO;
05 - OS DANOS CAUSADOS ÀS INSTALAÇÕES SUBTERRÂNEAS OU SUPERFICIAIS SERÃO DE INTEIRA RESPONSABILIDADE DA EXECUTORA DA OBRA, INDEPENDENTE DA INTERFERÊNCIA CONSTAR OU NÃO NOS DESENHOS DO PROJETO;

LOCAL DO PROJETO:
DIVERSAS DO BAIRRO GUATÓS - MUNICÍPIO DE CORUMBÁ/ MS

OBRA:
INFRAESTRUTURA URBANA: PAVIMENTAÇÃO ASFÁLTICA, DRENAGEM DE ÁGUAS PLUVIAIS, SINALIZAÇÃO VIÁRIA E CALÇADAS E ACESSIBILIDADES

CONTEÚDO DA PRANCHA:
**PROJETO EXECUTIVO
DETALHAMENTO DA CAIXA VERTEDORA**

CONTRATANTE:
CORUMBÁ FUPHAN
Assinado digitalmente por MARCIO MACHADO MEDEIROS
Data: 13/04/2026 16:12:14 (UTC-03:00)
Verifique em: https://validar.dfe.gov.br/

CONTRATADA:
INFRAMS ENGENHARIA
Assinado de forma digital por MARCIO MACHADO MEDEIROS
Data: 2026.04.13 08:54:38 -04'00'

FUNDAÇÃO DE DESENVOLVIMENTO URBANO E PATRIMÔNIO HISTÓRICO DO MUNICÍPIO DE CORUMBÁ/MS
CNPJ: 58.801.112/0001-21
Avenida General Rondon, 985
Centro, Corumbá-MS, Brasil - CEP: 79.300-000
E-mail: adm@inframs.org.br

Nº	DATA	REV	DESCRIÇÃO	DATA	REVISÃO	ESCALA	PRANCHA
	JAN/2026	00				1:8.000	51