


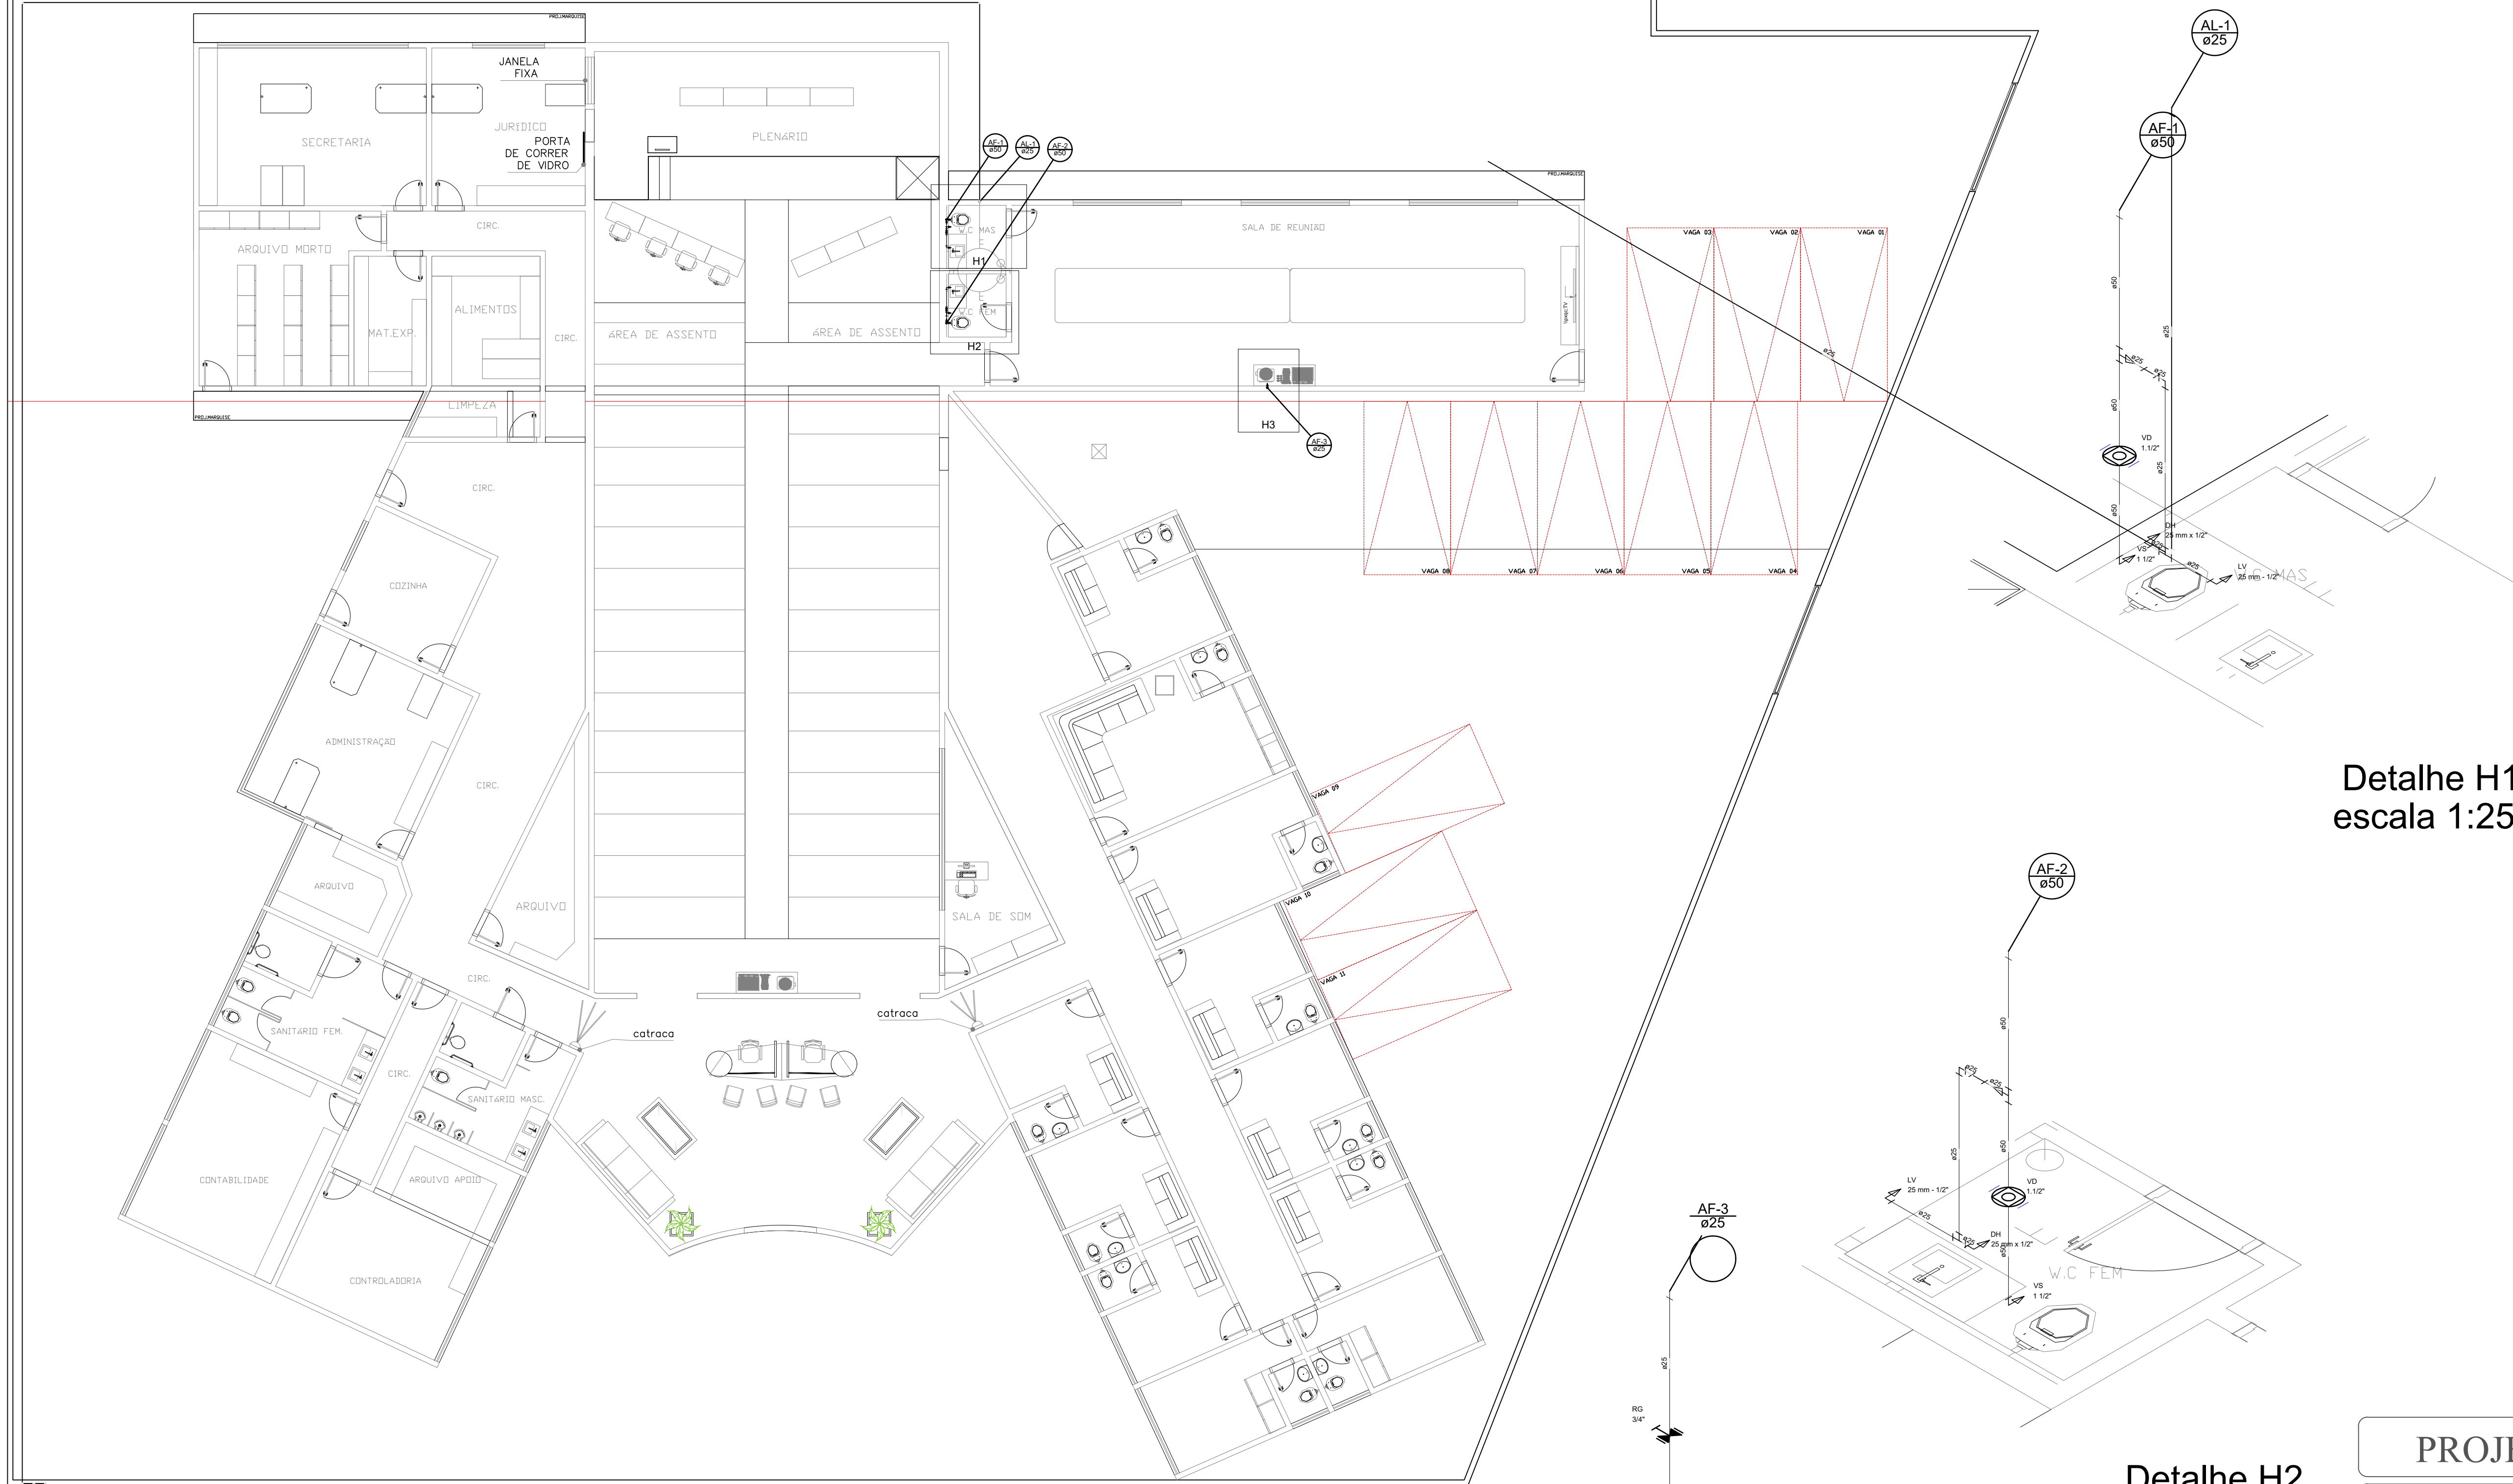

PLANTA BAIXA - ÁGUA FRIA
ESCALA 1:100

Detalhe H1
escala 1:25

Detalhe H2
escala 1:25

Detalhe H3
escala 1:25

Lista de Materiais	
Metais	
Registro de esfera 3/4"	2 ps
PVC mto soldável	
Adaptador prumo de pletileno 3/4"	1 ps
Colar de tomada em PVC 3/4"	1 ps
PVC rígido soldável	
Adapt sold curto cobois-rosca p registro 25 mm - 3/4"	3 ps
Joelho 90° soldável 25 mm	8 ps
Tubos 25 mm	83.74 m
Aparelho	
Bebedouro 25mm x 1/2"	1 ps
Ducha higiênica 25mm x 1/2"	2 ps
Torniera de lavatório 25 mm - 1/2"	2 ps
Vaso Sanitário p/ Válvula de Descarga de 1 1/2" diâmetro - 1 1/2"	2 ps
Metais	
Registro de gaveta c/ canopla cromada 3/4"	1 ps
Válvula de descarga baixa pressão 1 1/2"	2 ps
PVC Acessórios	
Bolotas de ligação p/ vaso sanitário 1 1/2"	2 ps
Engate flexível plástico 1/2" - 30cm	3 ps
Tubo de descarga VDE 38 mm	2 ps
Tubo de ligação - latão cromado c/ canopla p/ vaso Sa. 38 mm	2 ps
PVC rígido soldável	
Adapt sold curto cobois-rosca p registro 25 mm - 3/4"	2 ps
Joelho 90° soldável 25 mm	2 ps
Tubos 50 mm	5.83 m
25 mm	1.18 m
Tubo de redução 90 soldável 25 mm	2 ps
Tubo de redução 90 soldável 25 mm	2 ps
PVC soldável acid c/ bucha latão	
Joelho de redução 90° soldável com bucha de latão 25 mm - 1/2"	5 ps

Legenda	
	Alimentador Predial
	Registro de gaveta c/ canopla cromada cPVC soldável - RG
	Válvula de descarga cPVC soldável - VD

Legenda Detalhada	
	Alimentador Predial
Metais	
Registro de esfera 3/4"	2 ps
PVC mto soldável	
Adaptador prumo de pletileno 3/4"	1 ps
Colar de tomada em PVC 3/4"	1 ps
PVC rígido soldável	
Adapt sold curto cobois-rosca p registro 25 mm - 3/4"	3 ps
Joelho 90° soldável 25 mm	8 ps
Tubos 25 mm	83.74 m
Aparelho	
Bebedouro 25mm x 1/2"	1 ps
Ducha higiênica 25mm x 1/2"	2 ps
Torniera de lavatório 25 mm - 1/2"	2 ps
Vaso Sanitário p/ Válvula de Descarga de 1 1/2" diâmetro - 1 1/2"	2 ps
Metais	
Registro de gaveta c/ canopla cromada 3/4"	1 ps
Válvula de descarga cPVC soldável - VD	
Metais	
Válvula de descarga baixa pressão 1 1/2"	1 ps
PVC Acessórios	
Bolotas de ligação p/ vaso sanitário 1 1/2"	1 ps
Engate flexível plástico 1/2" - 30cm	1 ps
Tubo de descarga VDE 38 mm	1 ps
Tubo de ligação - latão cromado c/ canopla p/ vaso Sa. 38 mm	1 ps
PVC rígido soldável	
Adapt sold curto cobois-rosca p registro 25 mm - 1 1/2"	1 ps

Legenda das indicações	
BE	Bebedouro com joelho de 90° - 25 mm - 1/2"
DH	Ducha Higiênica - 25 mm x 1/2"
LV	Lavatório com joelho de 90° - 25 mm - 1/2"
RG	Registro de gaveta c/ canopla cromada cPVC soldável - 3/4"
VD	Válvula de descarga cPVC soldável - 1 1/2"
VS	Vaso Sanitário com válvula de descarga - 1 1/2"

PROJETO ÁGUA FRIA

EDIFICAÇÃO PÚBLICA

CÂMARA MUNICIPAL DE BATAGUASSU - ESTADO DO MATO GROSSO DO SUL
BATAGUASSU - MS
LOCAL: RUA RECANTO, 82 - CENTRO

AUTOR DO PROJETO

MAYKON A. GONÇALVES
MAYKON ARAUJO GONÇALVES - LTDA
CNPJ: 46.249.148/0001-65
CAU: A67909-7

ESCALA INDICADA

FOLHA

P01

APRESENTAÇÃO

DESENHO

MAYKON

PROPRIETÁRIOS

CÂMARA MUNICIPAL DE BATAGUASSU

QUADRO DE ÁREAS

TERRENO-----1.385,12M²
TERRENO REMEMBRAMENTO-----2073,47M²
ÁREA ANTERIOR-----666,56M²
ÁREA TOTAL-----1087,97M²

CONTEÚDO

PLANTA BAIXA - ÁGUA FRIA
DETALHE H1, H2, H3



ARQUITETURA E INTERIORES

PROJETO



MAYKON A. GONÇALVES

CAU: A67909-7 FONE: 67-9 9881-0627
EMAIL: MAYKON_ARAUJO@HOTMAIL.COM
@maykon

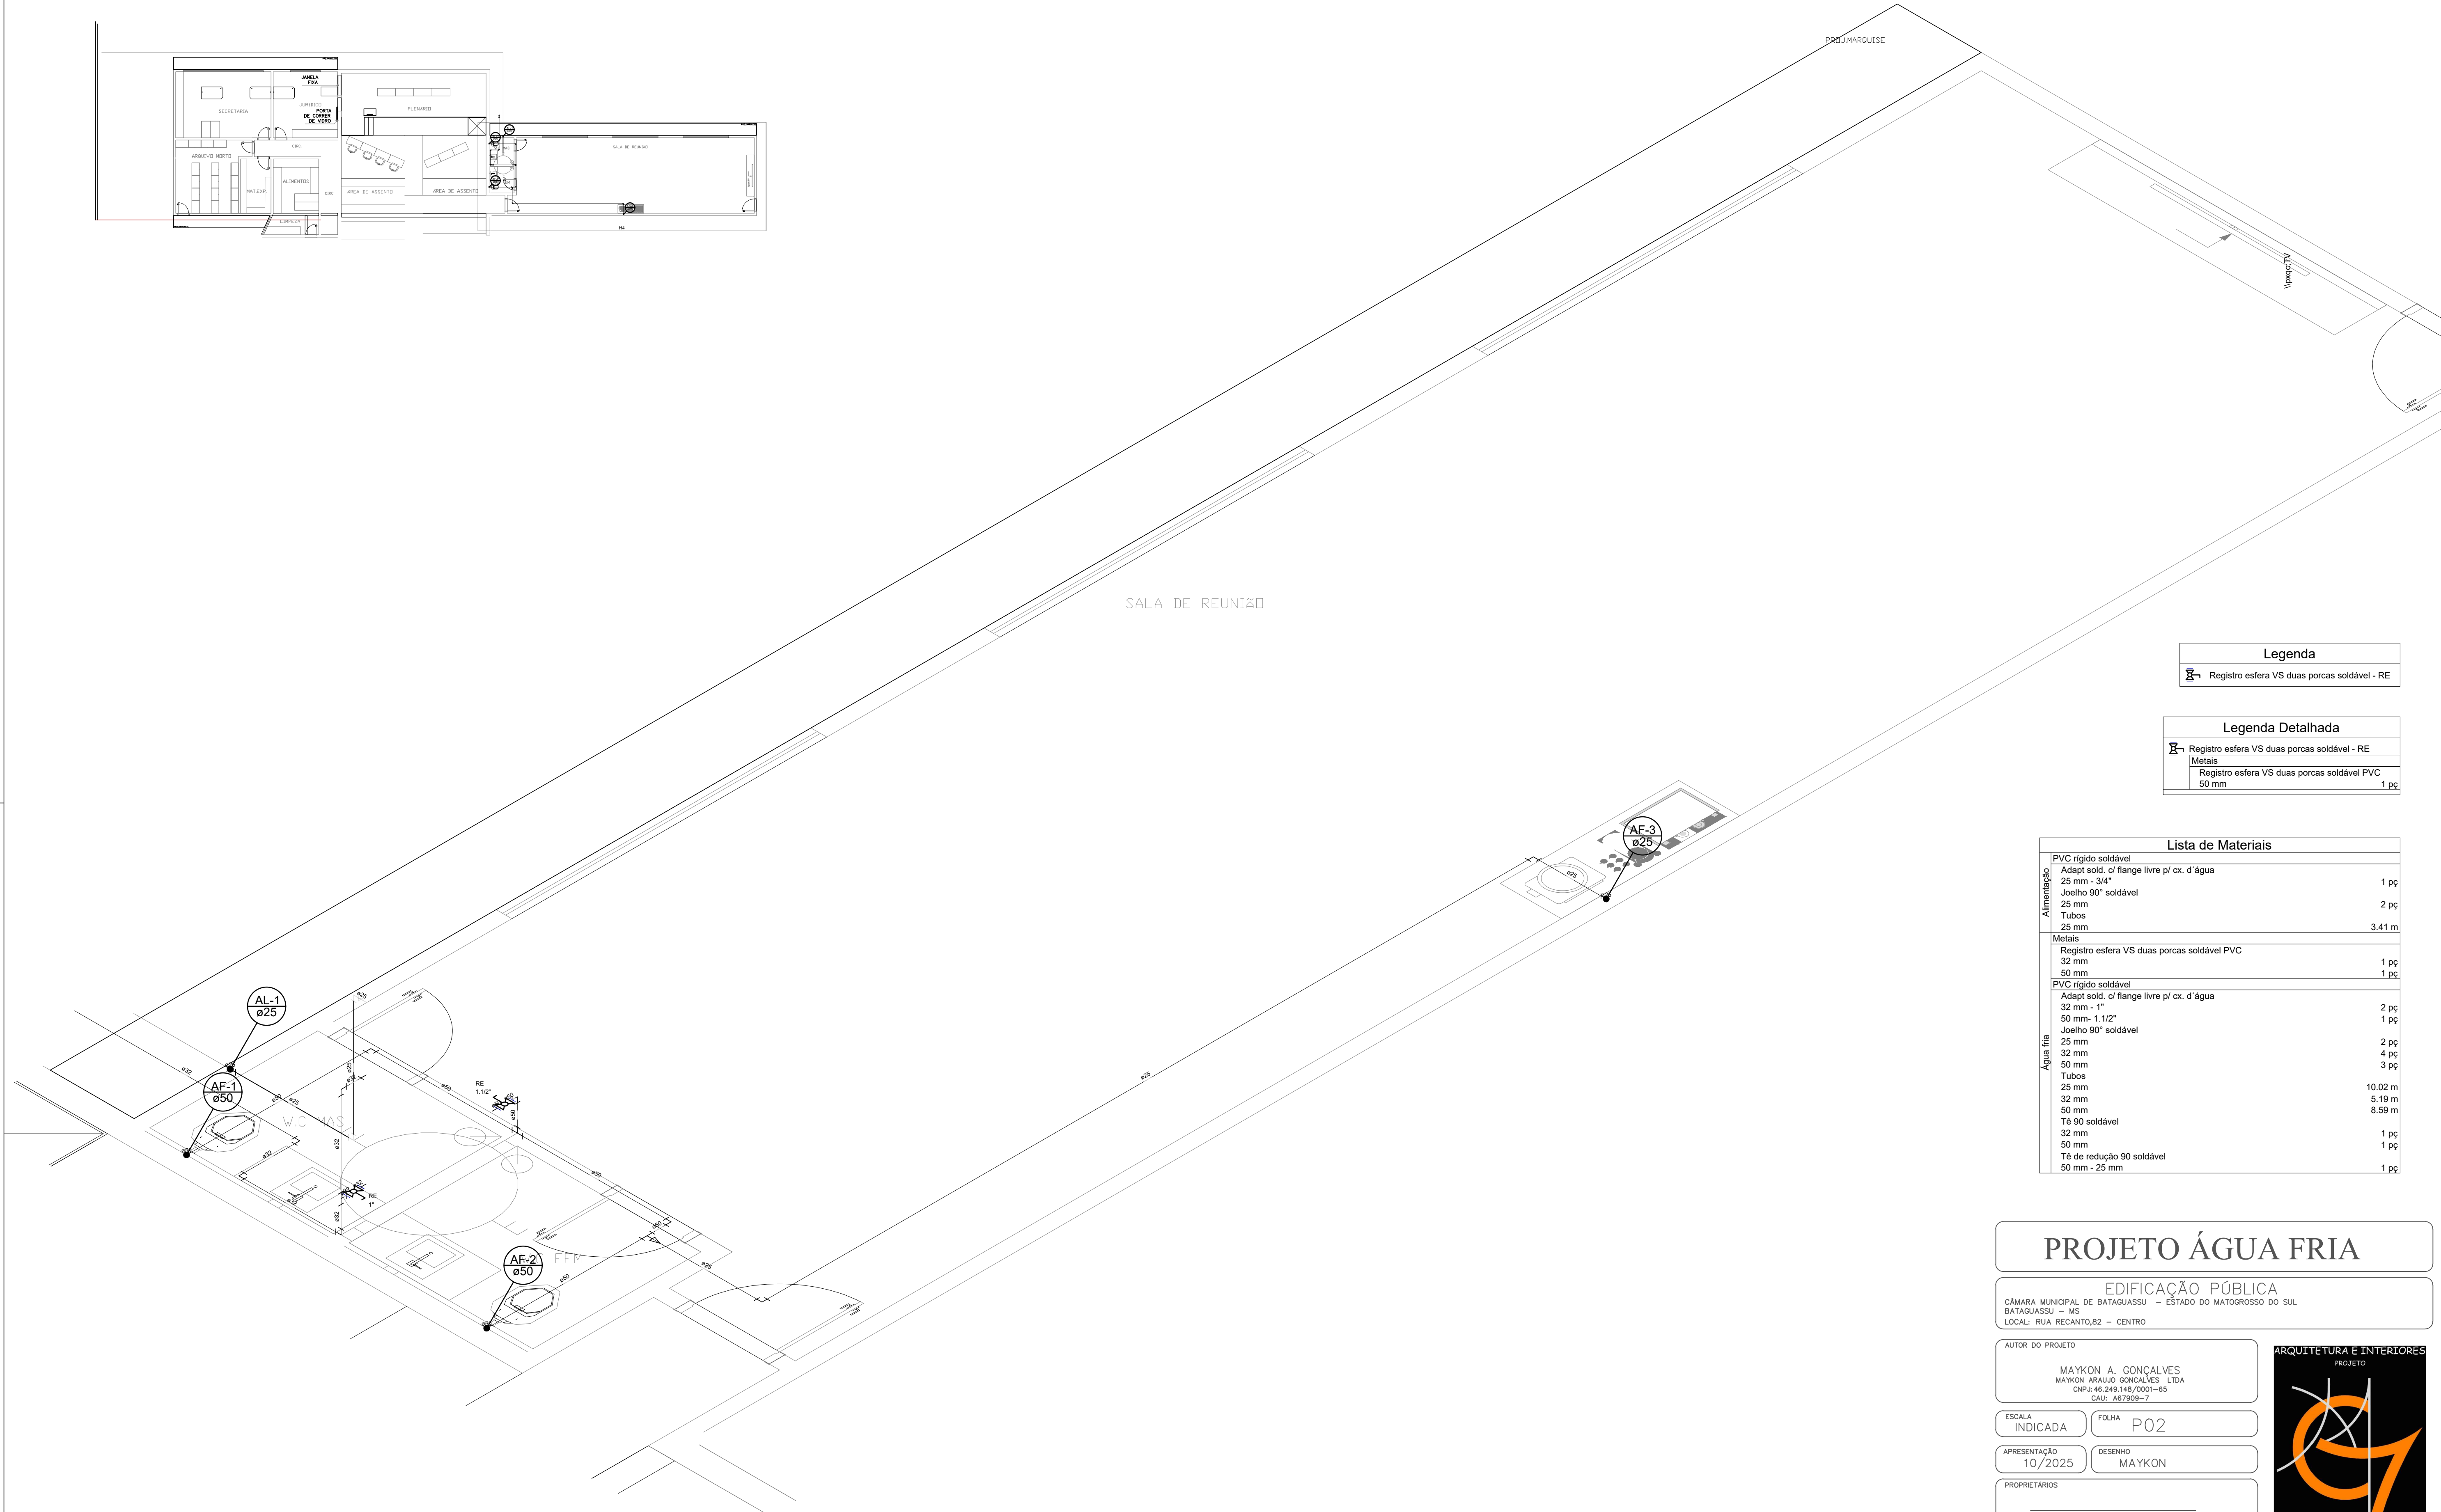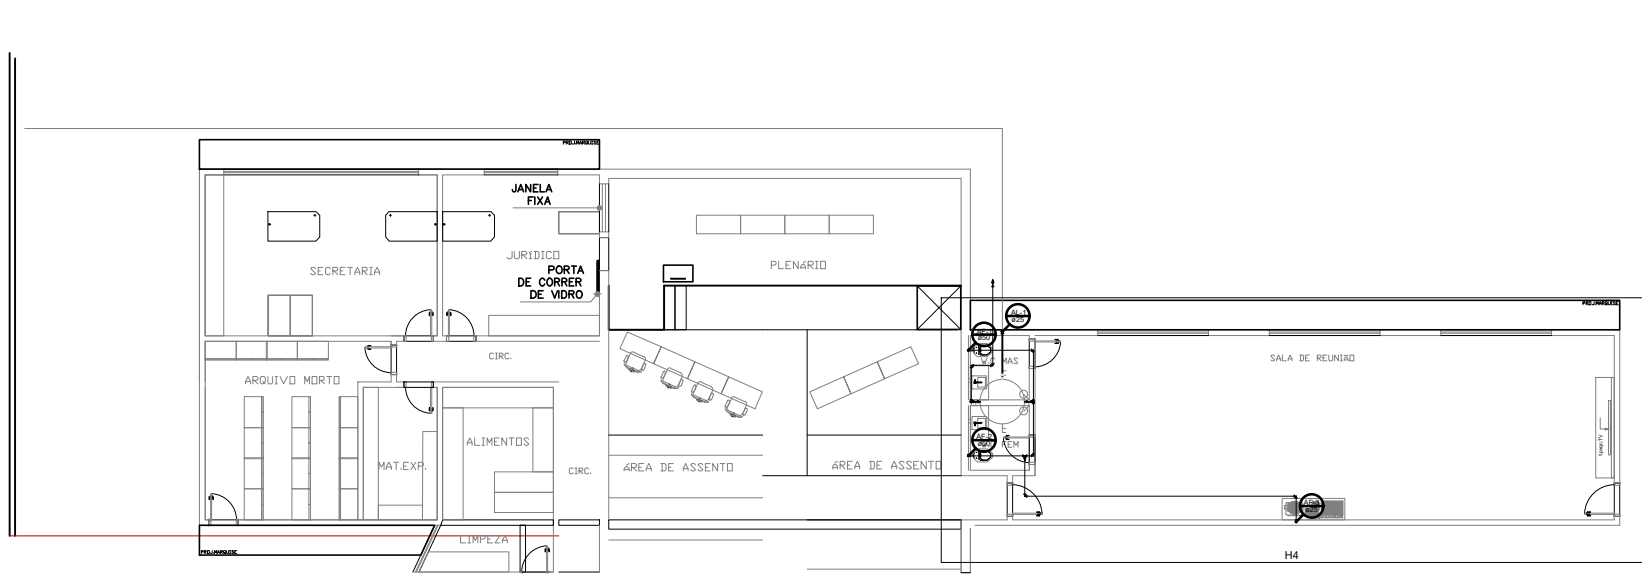

Detalhe H4
escala 1:25

Legenda	
	Registro esfera VS duas porcas soldável - RE

Legenda Detalhada	
	Registro esfera VS duas porcas soldável - RE
Metais	
Registro esfera VS duas porcas soldável PVC	
50 mm	1 pç

Lista de Materiais	
PVC rígido soldável	
Adapt. sold. c/ flange livre p/ cx. d'água	
25 mm - 3/4"	1 pç
Joelho 90° soldável	
25 mm	2 pç
Tubos	
25 mm	3.41 m
Metais	
Registro esfera VS duas porcas soldável PVC	
32 mm	1 pç
50 mm	1 pç
PVC rígido soldável	
Adapt. sold. c/ flange livre p/ cx. d'água	
32 mm - 1"	2 pç
50 mm - 1.1/2"	1 pç
Joelho 90° soldável	
25 mm	2 pç
32 mm	4 pç
50 mm	3 pç
Tubos	
25 mm	10.02 m
32 mm	5.19 m
50 mm	8.59 m
Tê 90 soldável	
32 mm	1 pç
50 mm	1 pç
Tê de redução 90 soldável	
50 mm - 25 mm	1 pç

PROJETO ÁGUA FRIA

EDIFICAÇÃO PÚBLICA

CÂMARA MUNICIPAL DE BATAQUASSU - ESTADO DO MATO GROSSO DO SUL
BATAQUASSU - MS
LOCAL: RUA RECANTO, 82 - CENTRO

AUTOR DO PROJETO

MAYKON A. GONÇALVES
MAYKON ARAUJO GONÇALVES - LTDA
CNPJ: 46.249.148/0001-65
CAU: A67909-7

ESCALA INDICADA

10/2025

FOLHA

P02

DESENHO

MAYKON

PROPRIETÁRIOS

CÂMARA MUNICIPAL DE BATAQUASSU

QUADRO DE ÁREAS

TERRENO-----1.385,12M²
TERRENO REMEMBRAMENTO-----2073,47M²
ÁREA ANTERIOR-----666,56M²
ÁREA TOTAL-----1087,97M²

CONTEÚDO

DETALHE H4 E BARRILETE

