



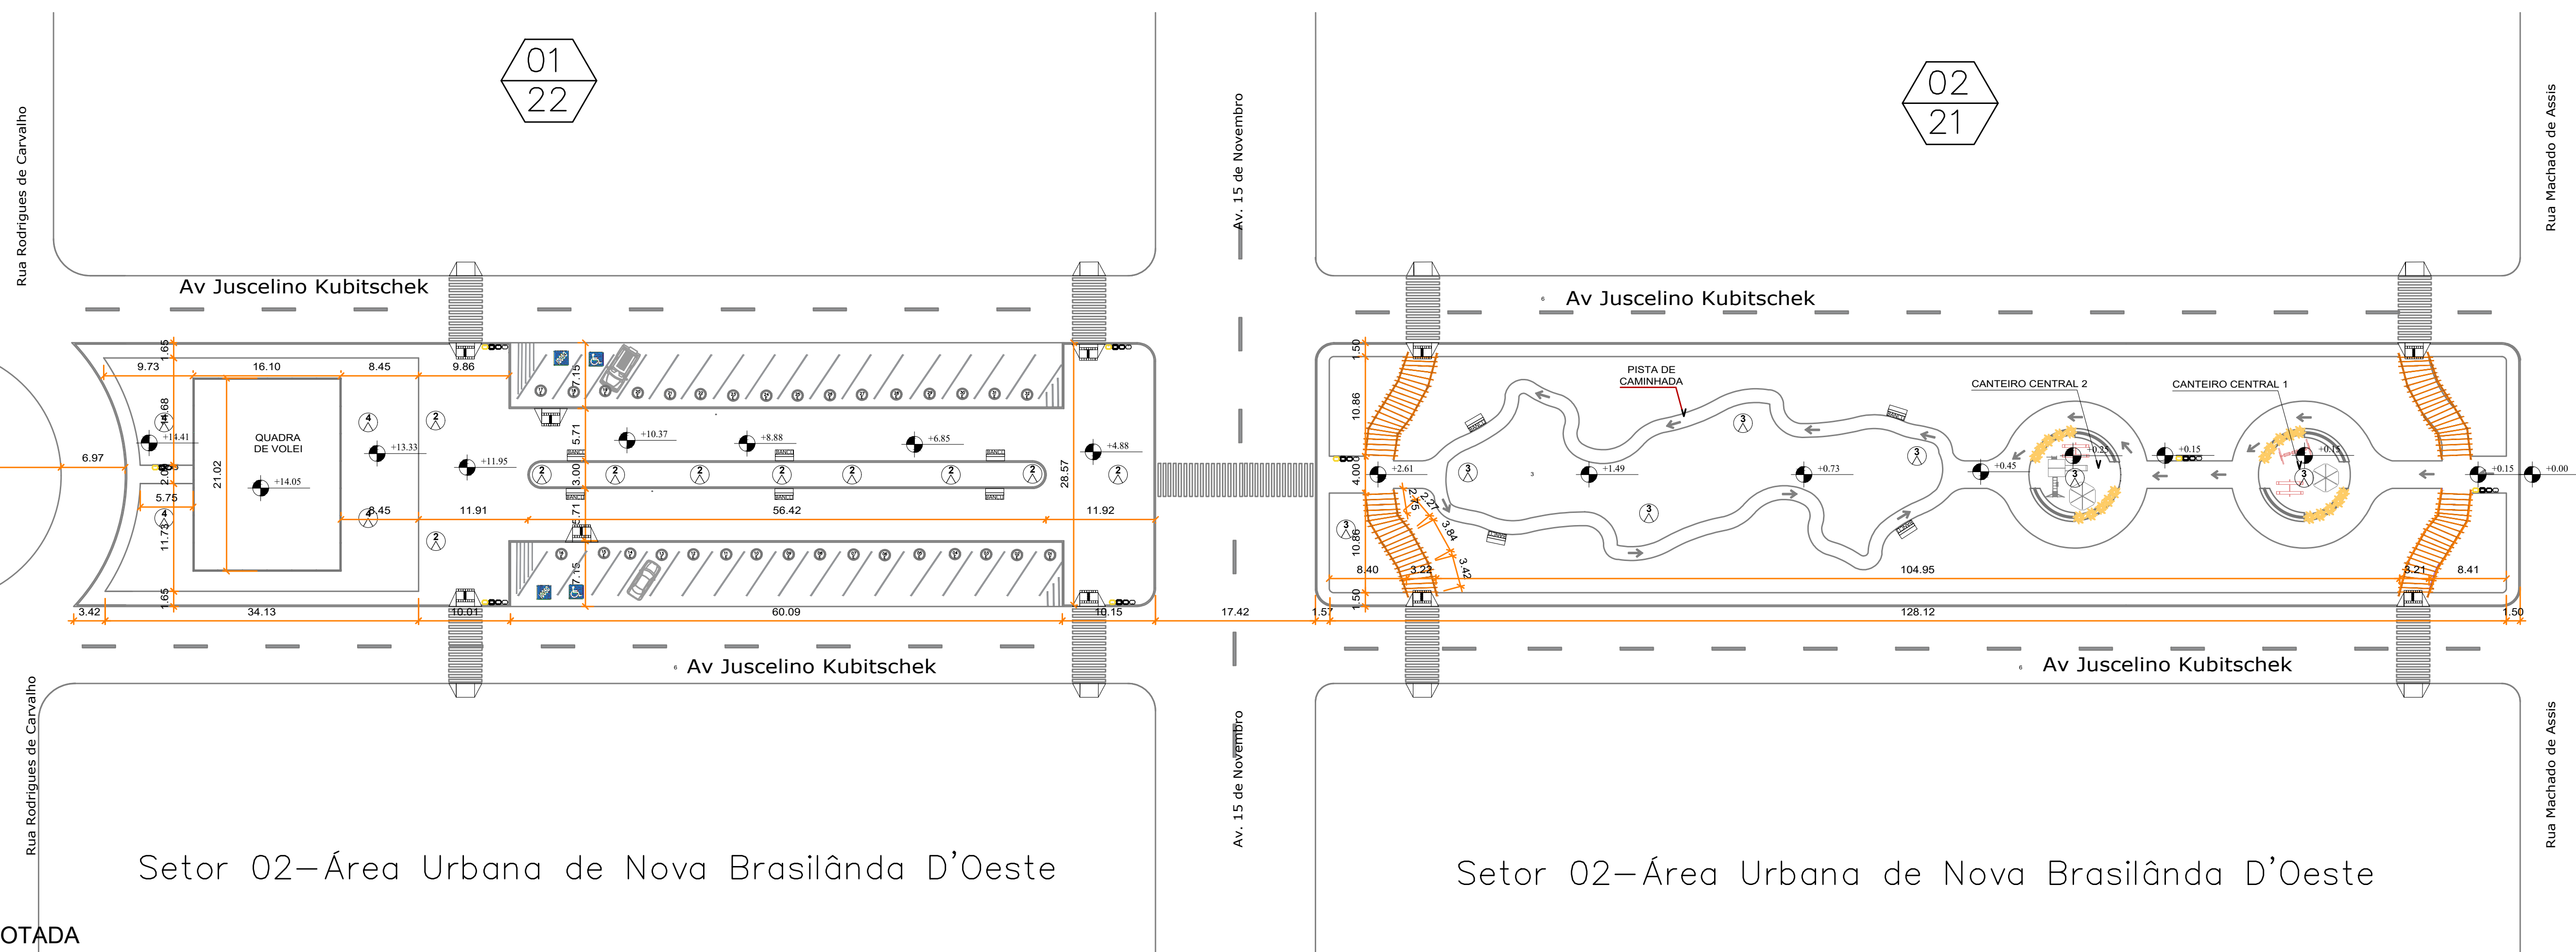

Technical drawing of a rectangular building plan with a semi-circular entrance on the left. The drawing includes dimensions for the overall footprint, internal room layouts, and curved walls. Key dimensions include a total width of 116.01, a total depth of 31.78, and various room-specific measurements like 60.40, 16.10, and 21.02. The entrance features a semi-circular wall with a radius of 31.78. The drawing is color-coded with green for walls, black for doors, and orange for dimension lines.

— MEIO FIO EM TRECHO CURVO
— MEIO FIO EM TRECHO RETO


	DATA: Julho 2024	CONVENIENTE:	CONCEDENTE:	TIPO:	MODIFICAÇÕES:	FOLHA: 02 / 07
CONVENIENTE:	PREFEITURA MUNICIPAL DE NOVA BRASÍLIA-DO OESTE - RO					ÁREAS:
OBRAS:	CANTEIRO INÍCIO DA AVENIDA JUSCELINO KUBISTCHEK					ÁREA TOTAL: 8.703,03
CONTEÚDO:	PLANTA BAIXA, DETALHAMENTO FLOREIRA E PERGOLADO.					
LOCAL:	Avenida Juscelino Kubistchek, entre as ruas Rodrigues de Carvalho e Machado de Assis				ALEXANDRE PAULINO SEABRA Assinado digitalmente por ALEXANDRE PAULINO SEABRA em 02/09/2025 às 16:05:46 - hora legal: UTC-04:00 ID=30662611001718; CN=Alexandre Paulo Seabra, OU=CARLOS ZANZOTTO, DN=D+SEABRA, C=BR, E=alexandre.seabra@pref.nova-brasiliaoeste.ro, O=PREFEITURA MUNICIPAL DE NOVA BRASÍLIA DO OESTE, OU=SECRETARIA DE PLANEJAMENTO E GESTÃO DE RECURSOS HUMANOS, CN=SEABRA, C=BR, E=seabra@pref.nova-brasiliaoeste.ro, O=PREFEITURA MUNICIPAL DE NOVA BRASÍLIA DO OESTE, OU=SECRETARIA DE PLANEJAMENTO E GESTÃO DE RECURSOS HUMANOS, CN=SEABRA, C=BR, E=seabra@pref.nova-brasiliaoeste.ro	
* DIMENSÕES DO DESENHO EM METRO * ESCALA INDICADA EM PLANTAS	ESC:		INDICADA		Alexandre P. Seabra Eng civil CREA 150610 RO ART n.º 8500243613	

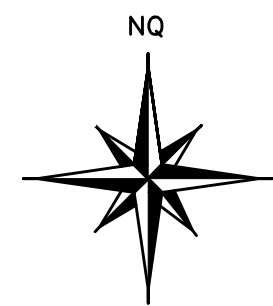

Rua Rodrigues de Carvalho

Av Juscelino Kubitschek

01
22

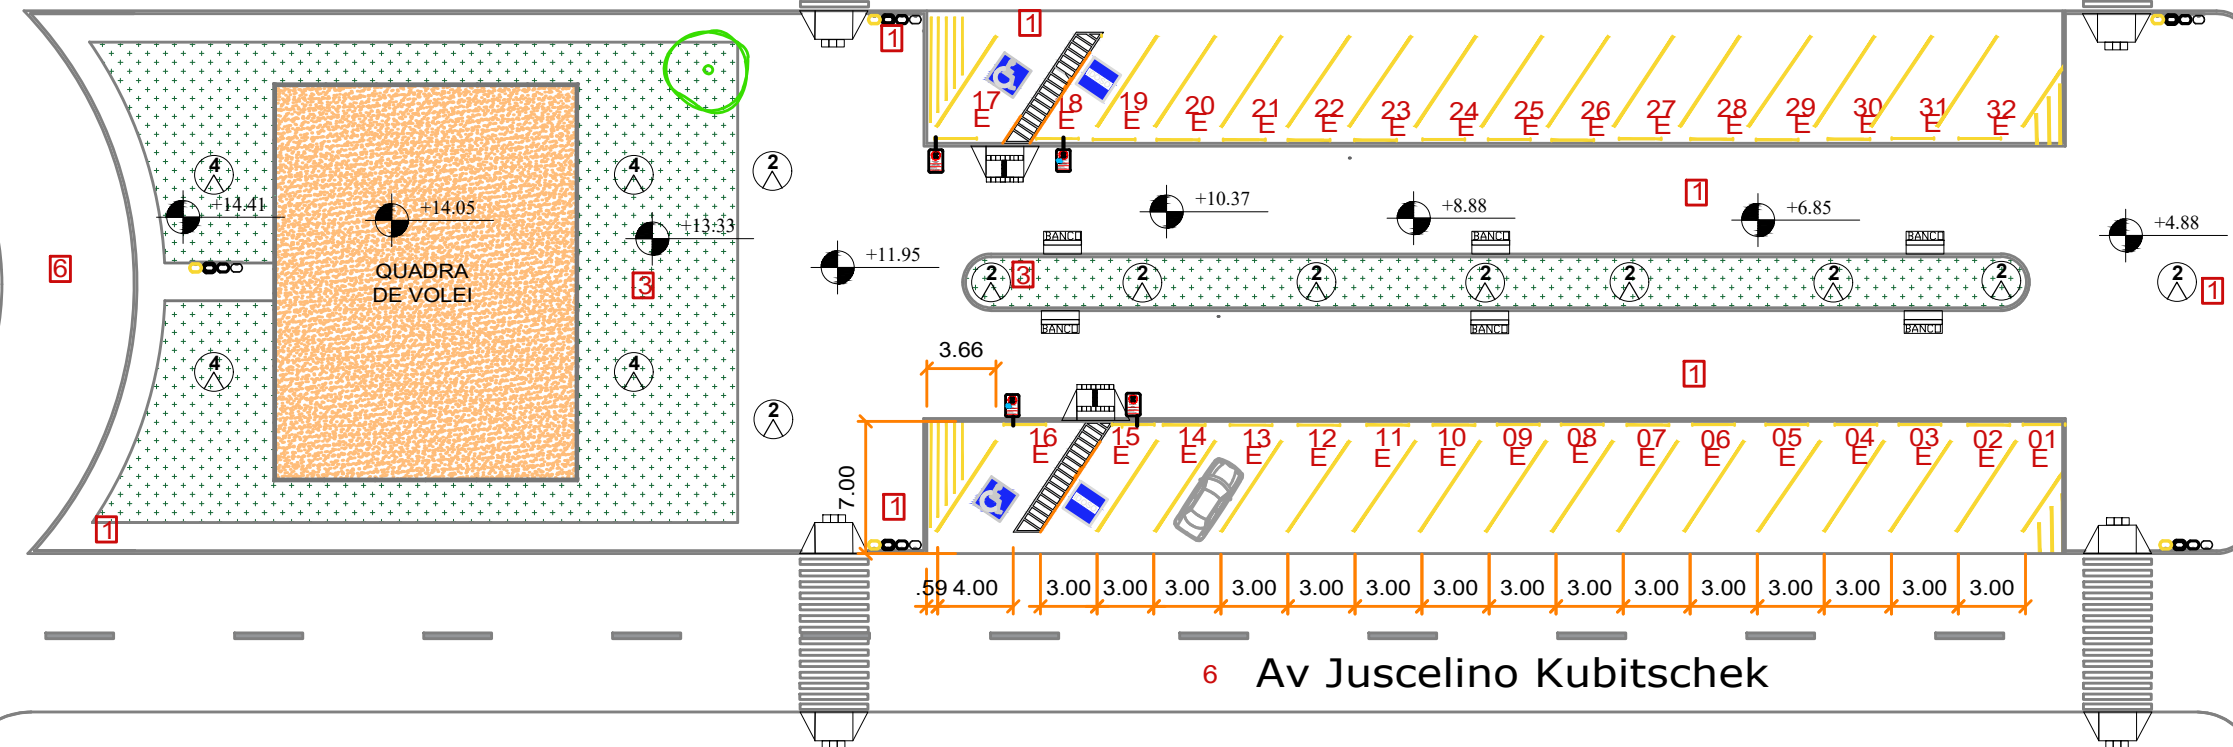


Setor 02 - Área Urbana de Nova Brasilândia D'Oeste

Av 15 de Novembro

Av 15 de Novembro

02
21

Av Juscelino Kubitschek

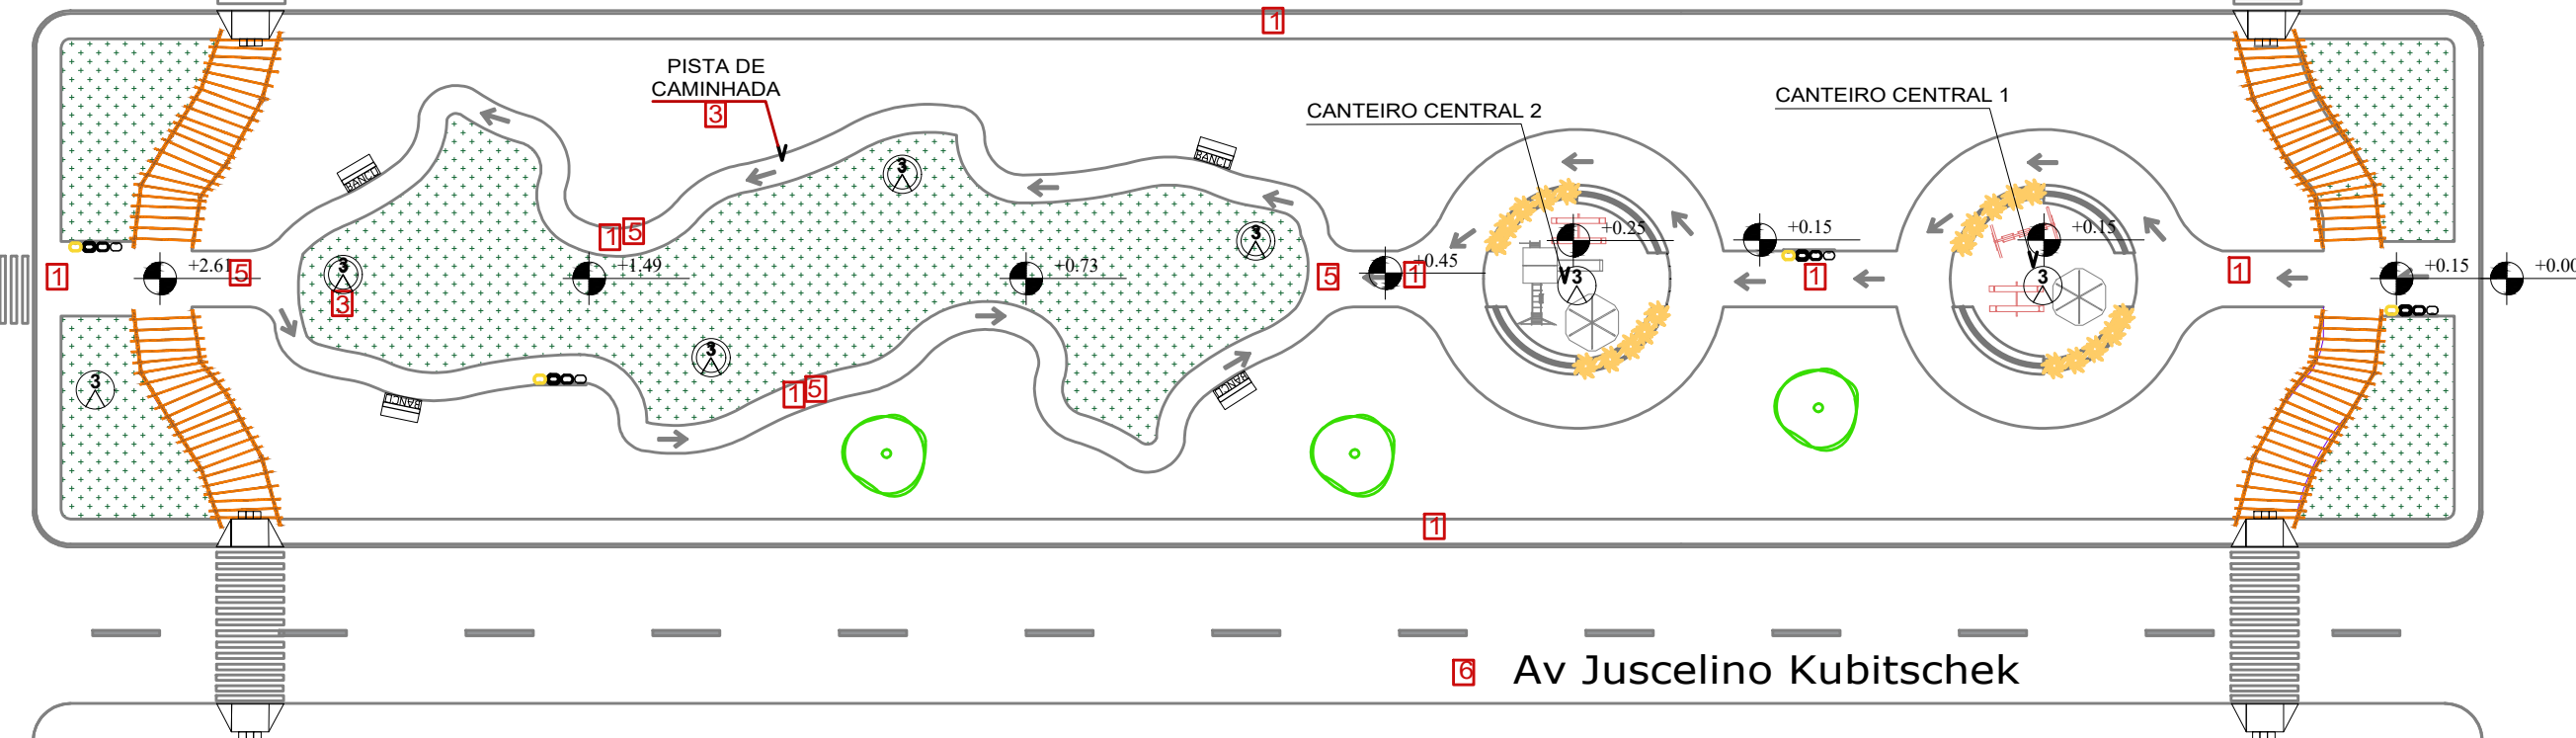


Rua Machado de Assis

Rua Machado de Assis

Setor 02 - Área Urbana de Nova Brasilândia D'Oeste


1 PLANTA BAIXA SINALIZAÇÃO

ESCALA 1:400

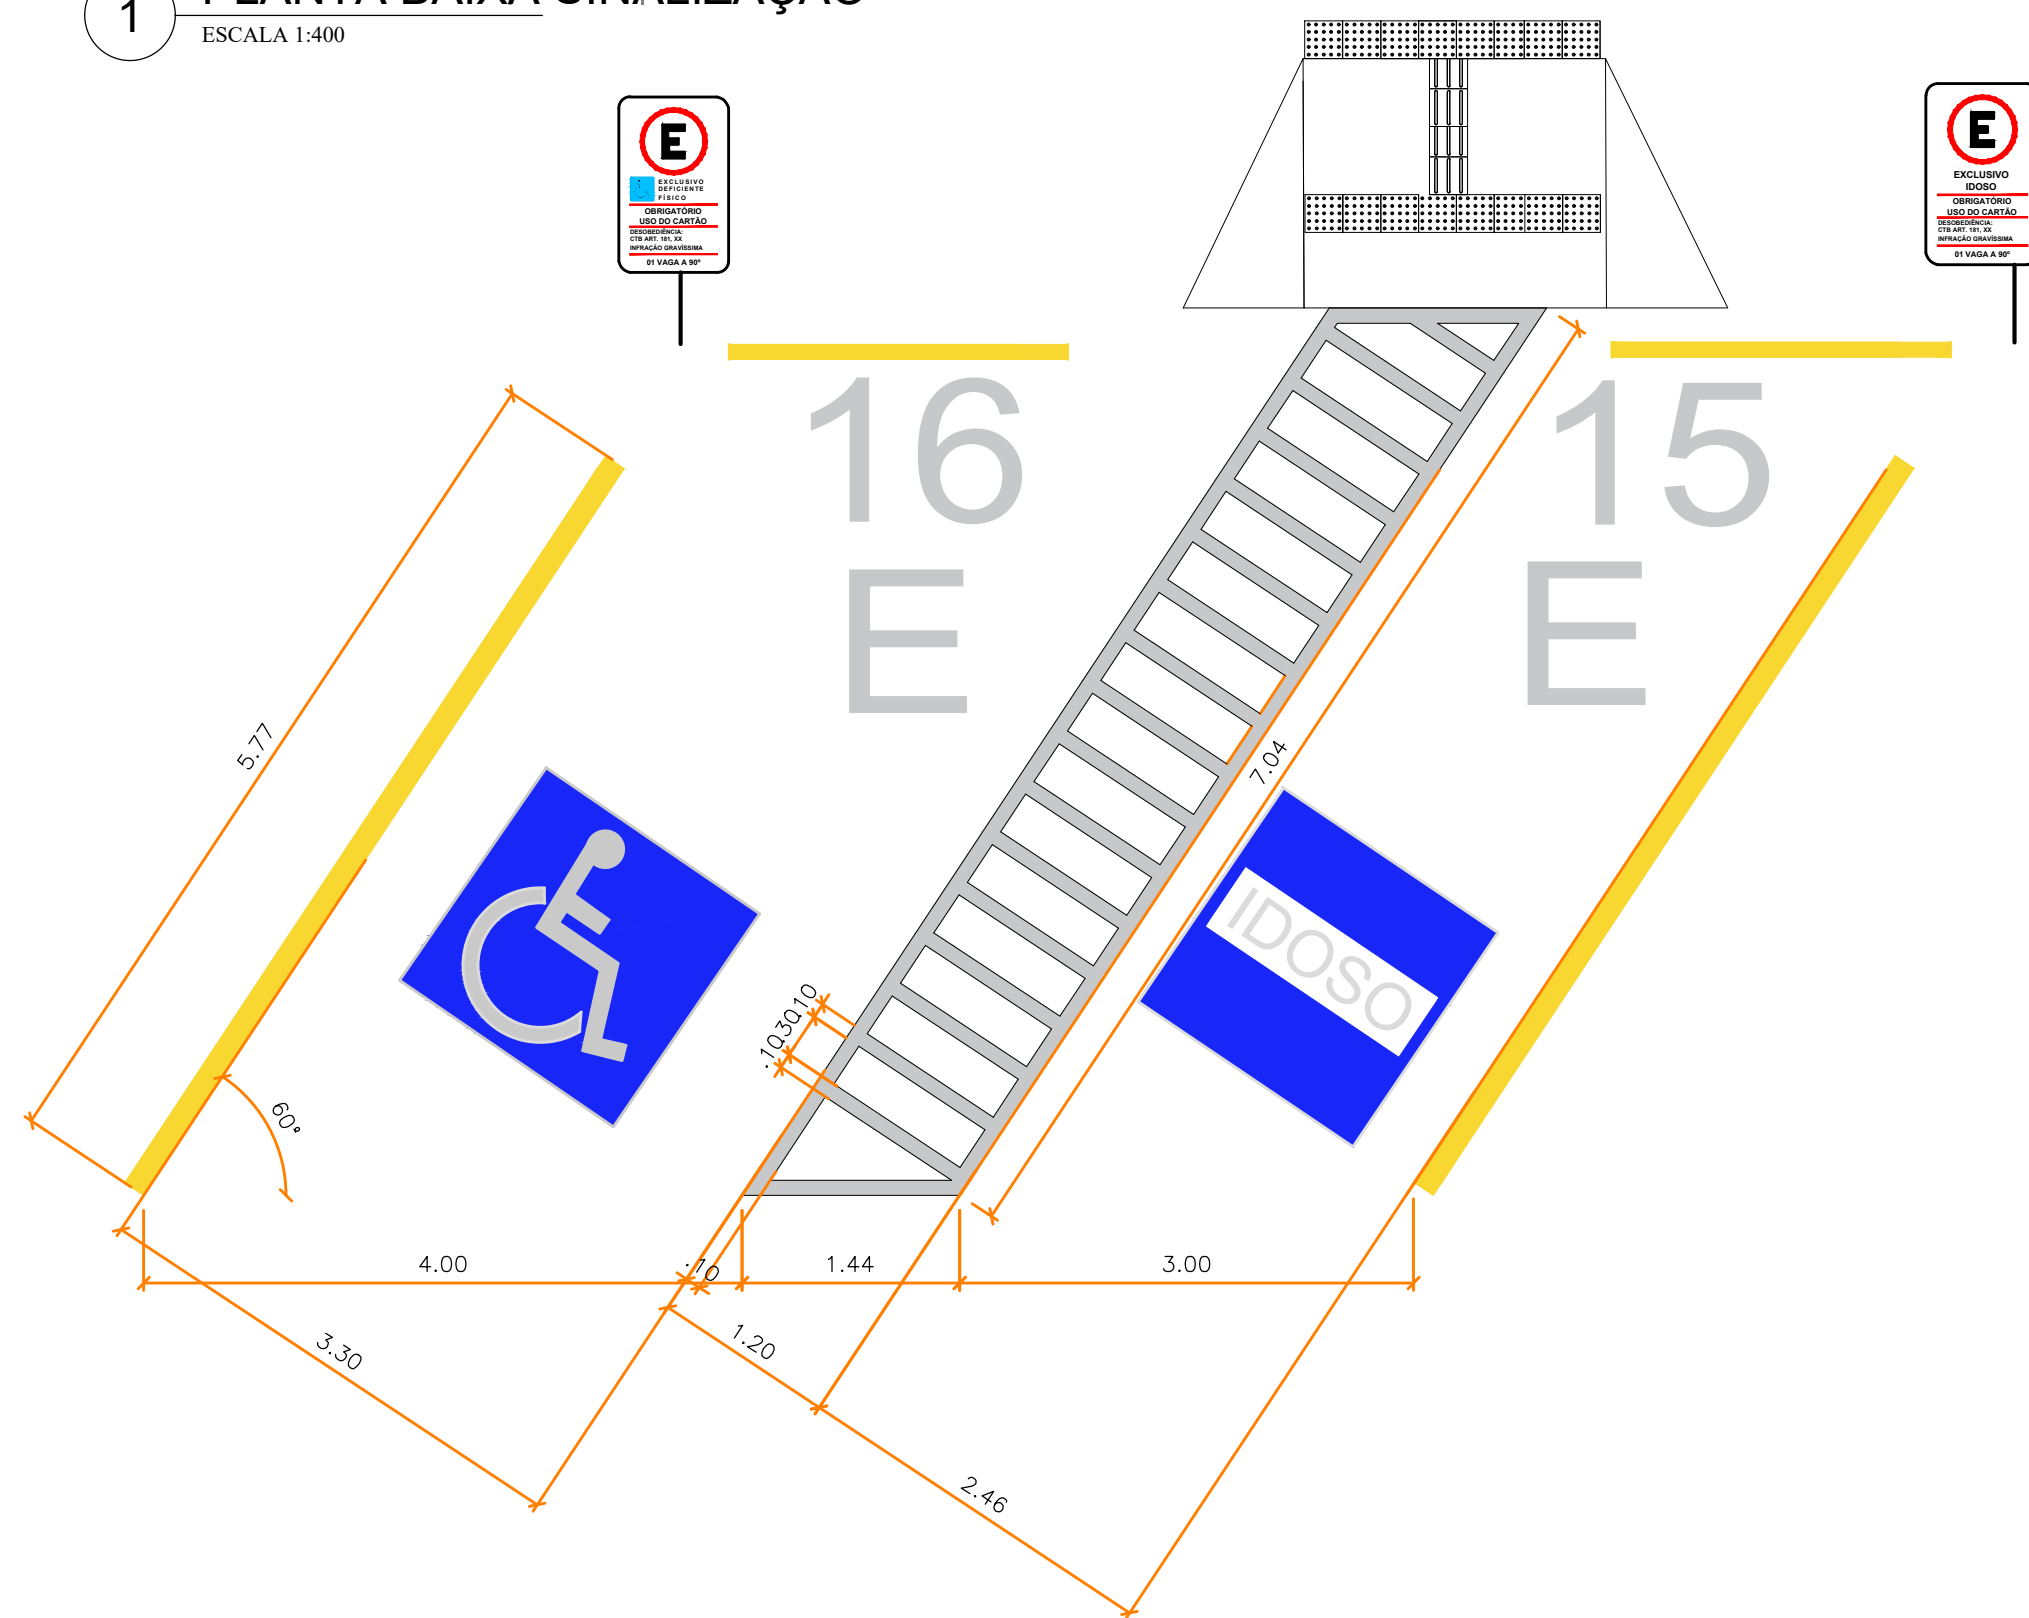


2 DETALHAMENTO DAS VAGAS ESTACIONAMENTO



ESCALA 1:50

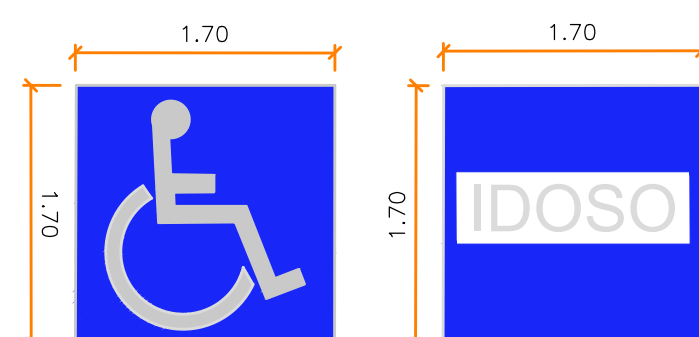

traço magro de concreto

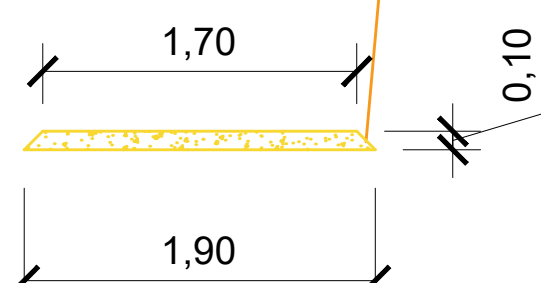


Detalhamento do Limitador de Estacionamento

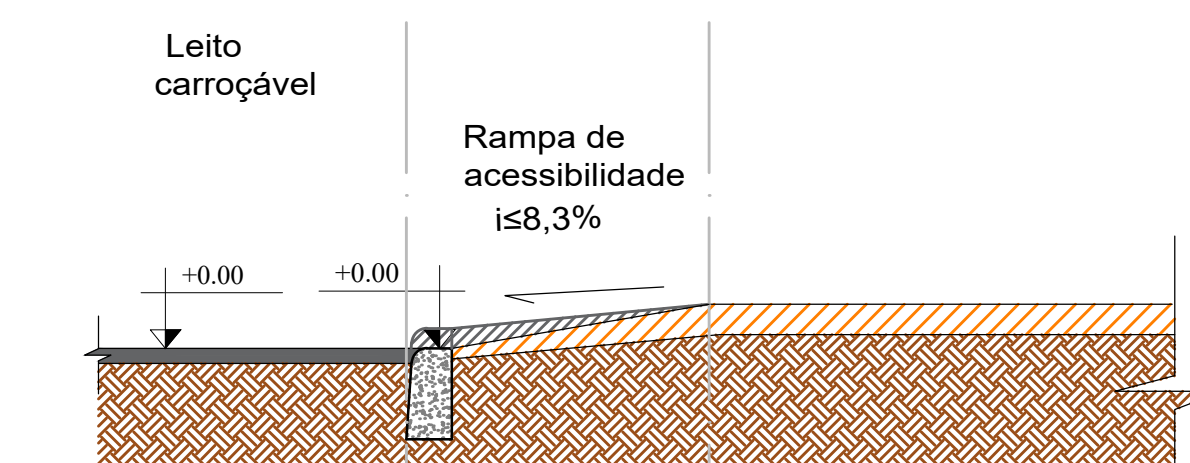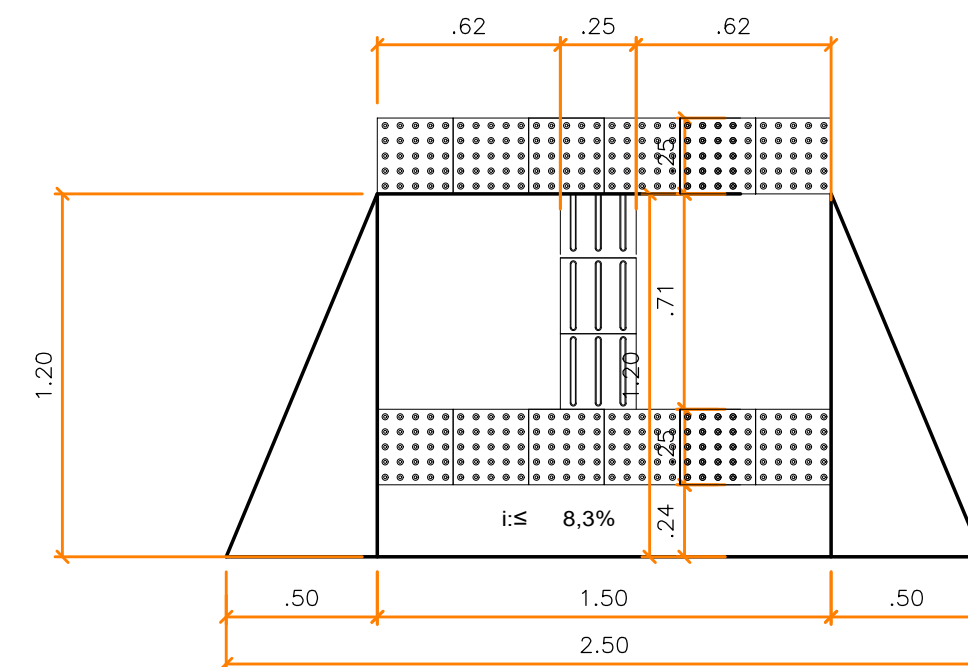



3 DETALHAMENTO RAMPA ACESSO - REBAIXO

ESCALA 1:25

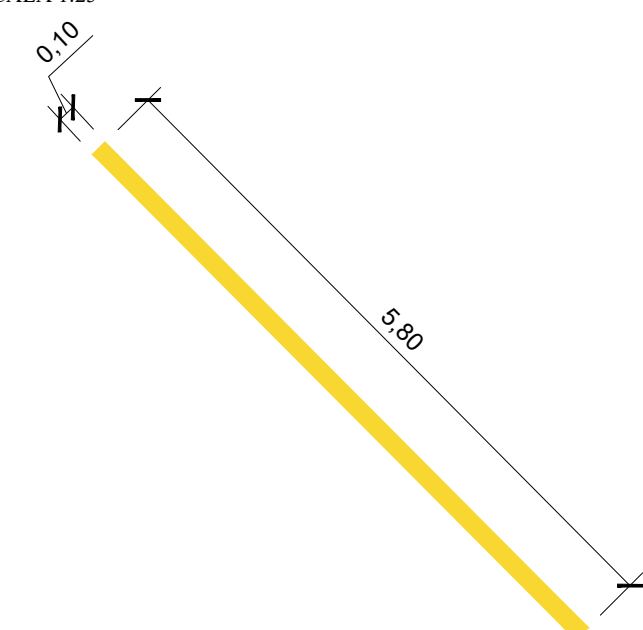


5 DETALHAMENTO PLACA DE SINALIZAÇÃO

ESCALA 1:50

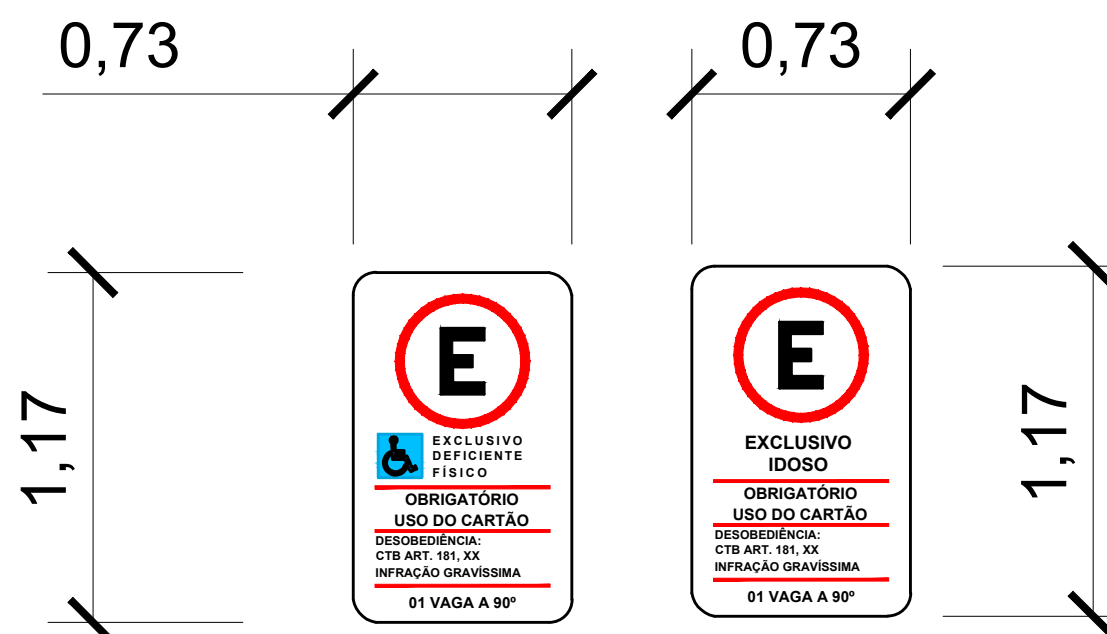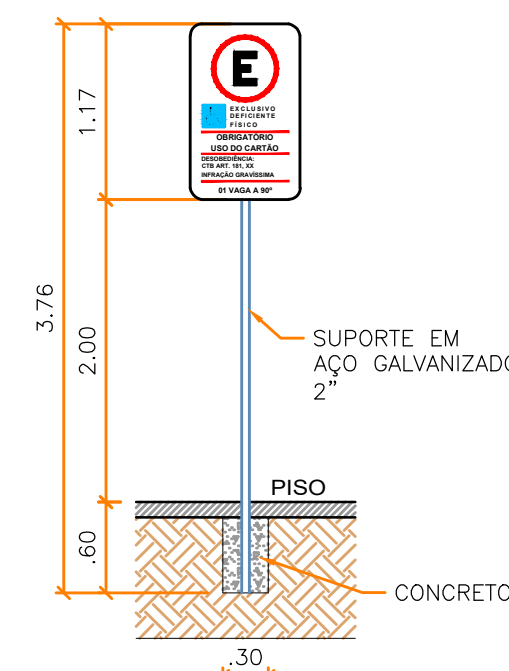


SIMBOLO ESPECIFICAÇÃO QUANTID.

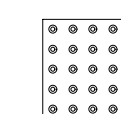

Piso podotátil de alerta 25x25cm

120 unid.

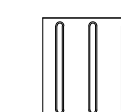


Piso podotátil direcional 25x25cm

30 unid.

* SINALIZAÇÃO PODOTÁTIL DE ALERTA E DIRECIONAL - CONSULTAR ESPECIFICAÇÕES NA ABNT NBR 9050:2015


4 DETALHAMENTO PODOTÁTIL

ESCALA 1:25

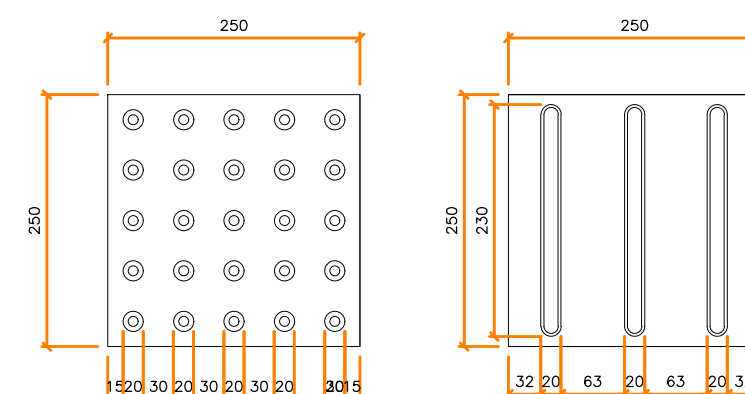


DATA:	Junho 2024	CONVENIENTE:	CONCEDENTE:	TIPO:	MODIFICAÇÕES:	FOLHA:
CONVENIENTE:	PREFEITURA MUNICIPAL DE NOVA BRASILÂNDIA D'OESTE - RO					03 / 07
OBRA:	CANTEIRO INÍCIO DA AVENIDA JUSCELINO KUBITSCHEK					ÁREAS:
						ÁREA TOTAL: 8.703,06
CONTEÚDO:	SINALIZAÇÃO					ALEXANDRE PAULINO SEABRA: 03163998259
LOCAL:	Avenida Juscelino Kubitschek, entre as ruas Rodrigues de Carvalho e Machado de Assis					Eng. civil CREA 15061D RO ART n. 8500243613
* DIMENSÕES DO DESENHO EM METRO	ESC:	INDICADA				
** ESCALA INDICADA EM PLANTAS						

9 PLANTA BAIXA
ESCALA 1:100



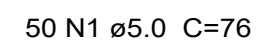



Vol. de concreto total (C-25) = 4.42 m³
Área de forma total = 44.22 m²

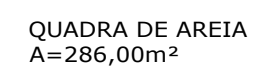TABELA DE ESQUADRIAS

QTD	TIPO	LARGURA	ALTURA	PARAPEITO	MATERIAL	QTD	ÁREA (m²)
	Porta de abrir	115.0000	200.0000	-	Tela galv.	1	2.30

DATA: Junho 2024		CONVENIENTE:	CONCEDENTE:	TIPO:	MODIFICAÇÕES:	FOLHA: 04 / 07
CONVENIENTE: PREFEITURA MUNICIPAL DE NOVA BRASÍLIA DO OESTE - RO					ÁREAS:	
OBRA:					ÁREA TOTAL: 8.703,06	
CANTEIRO INÍCIO DA AVENIDA JUSCELINO KUBITSCHEK						
ALEXANDRE PAULINO SEABRA: Assinado digitalmente por ALEXANDRE PAULINO SEABRA (CNPJ:09969259- CNPJ=884.043.898-00) em 02/06/2024 às 14:01 Código Verificador: 01070716 Código Seguro de Verificação: 01070716 Assinado digitalmente por ALEXANDRE PAULINO SEABRA (CNPJ:09969259- CNPJ=884.043.898-00) em 02/06/2024 às 14:01 em nome do signatário Paulo Rodrigo Soares S.O.1						
CONTEÚDO: TOPOGRAFIA, DETALHAMENTO QUADRA DE VÓLEI						
LOCAL: Avenida Juscelino Kubitschek, entre as ruas Rodrigues de Carvalho e Machado de Assis						
* DIMENSÕES DO DESENHO EM METRO		ESC:	INDICADA			
** ESCALA INDICADA EM PLANTAS						
Alexandre P. Seabra Eng. civil CREA 150610 RO ART. n. 850024961/3						

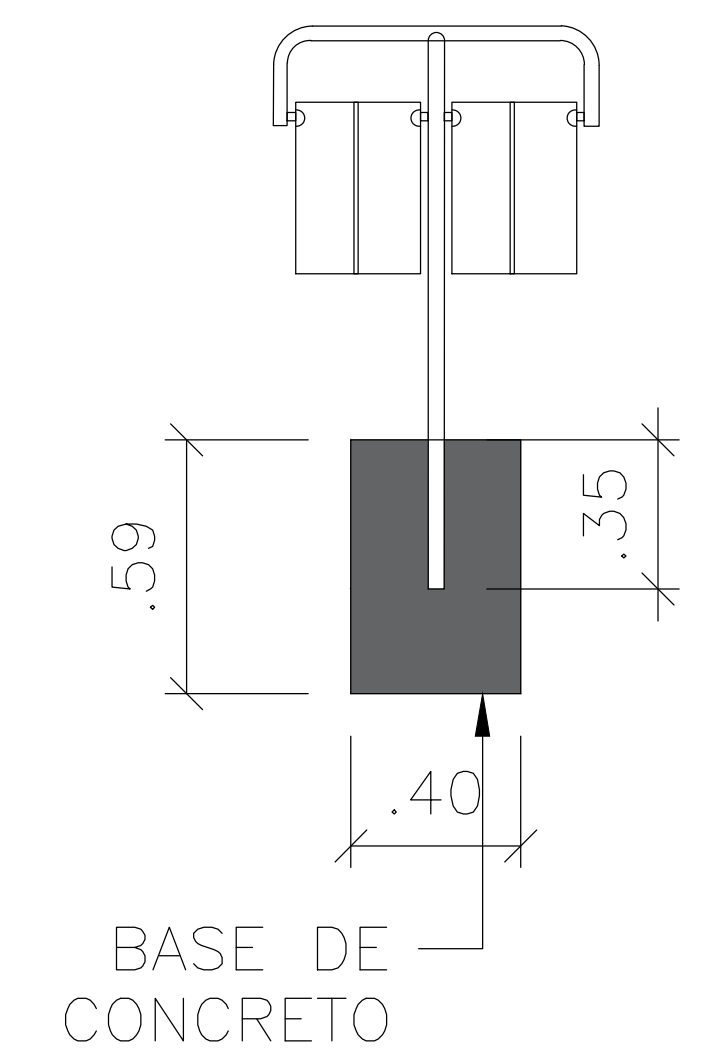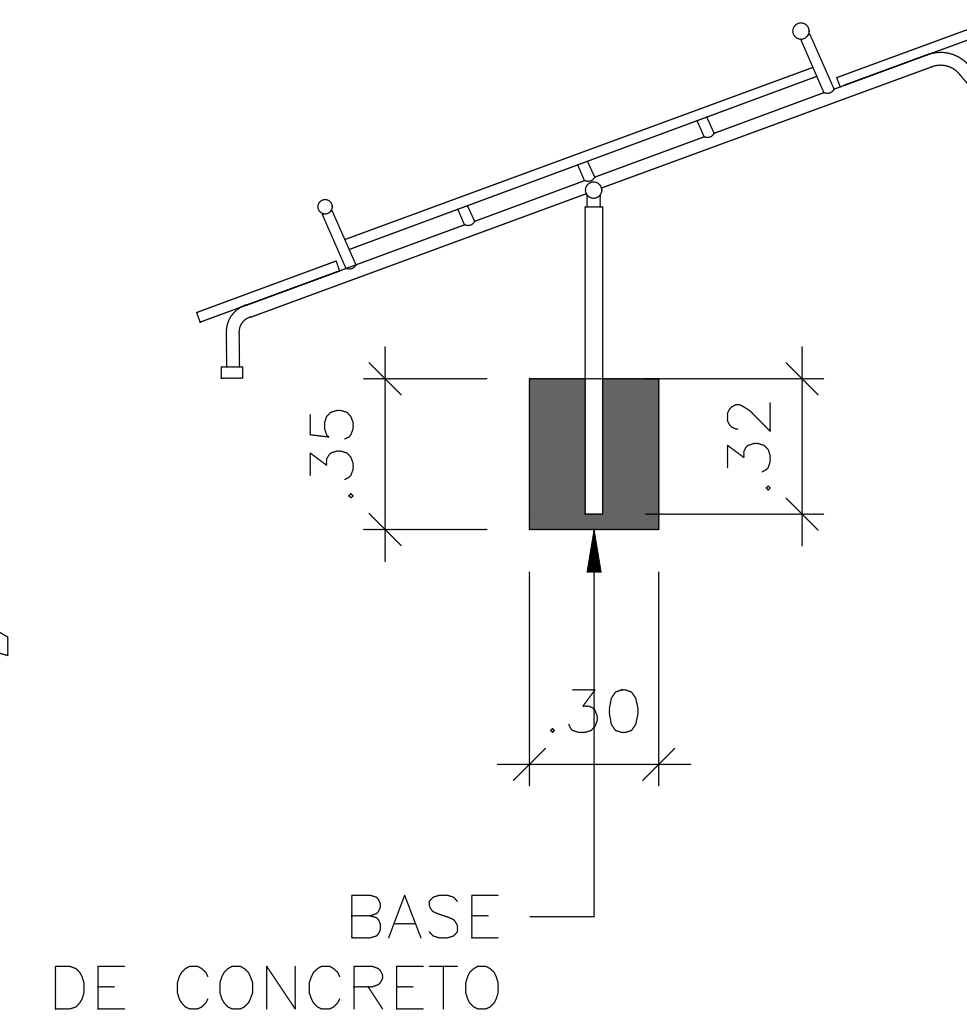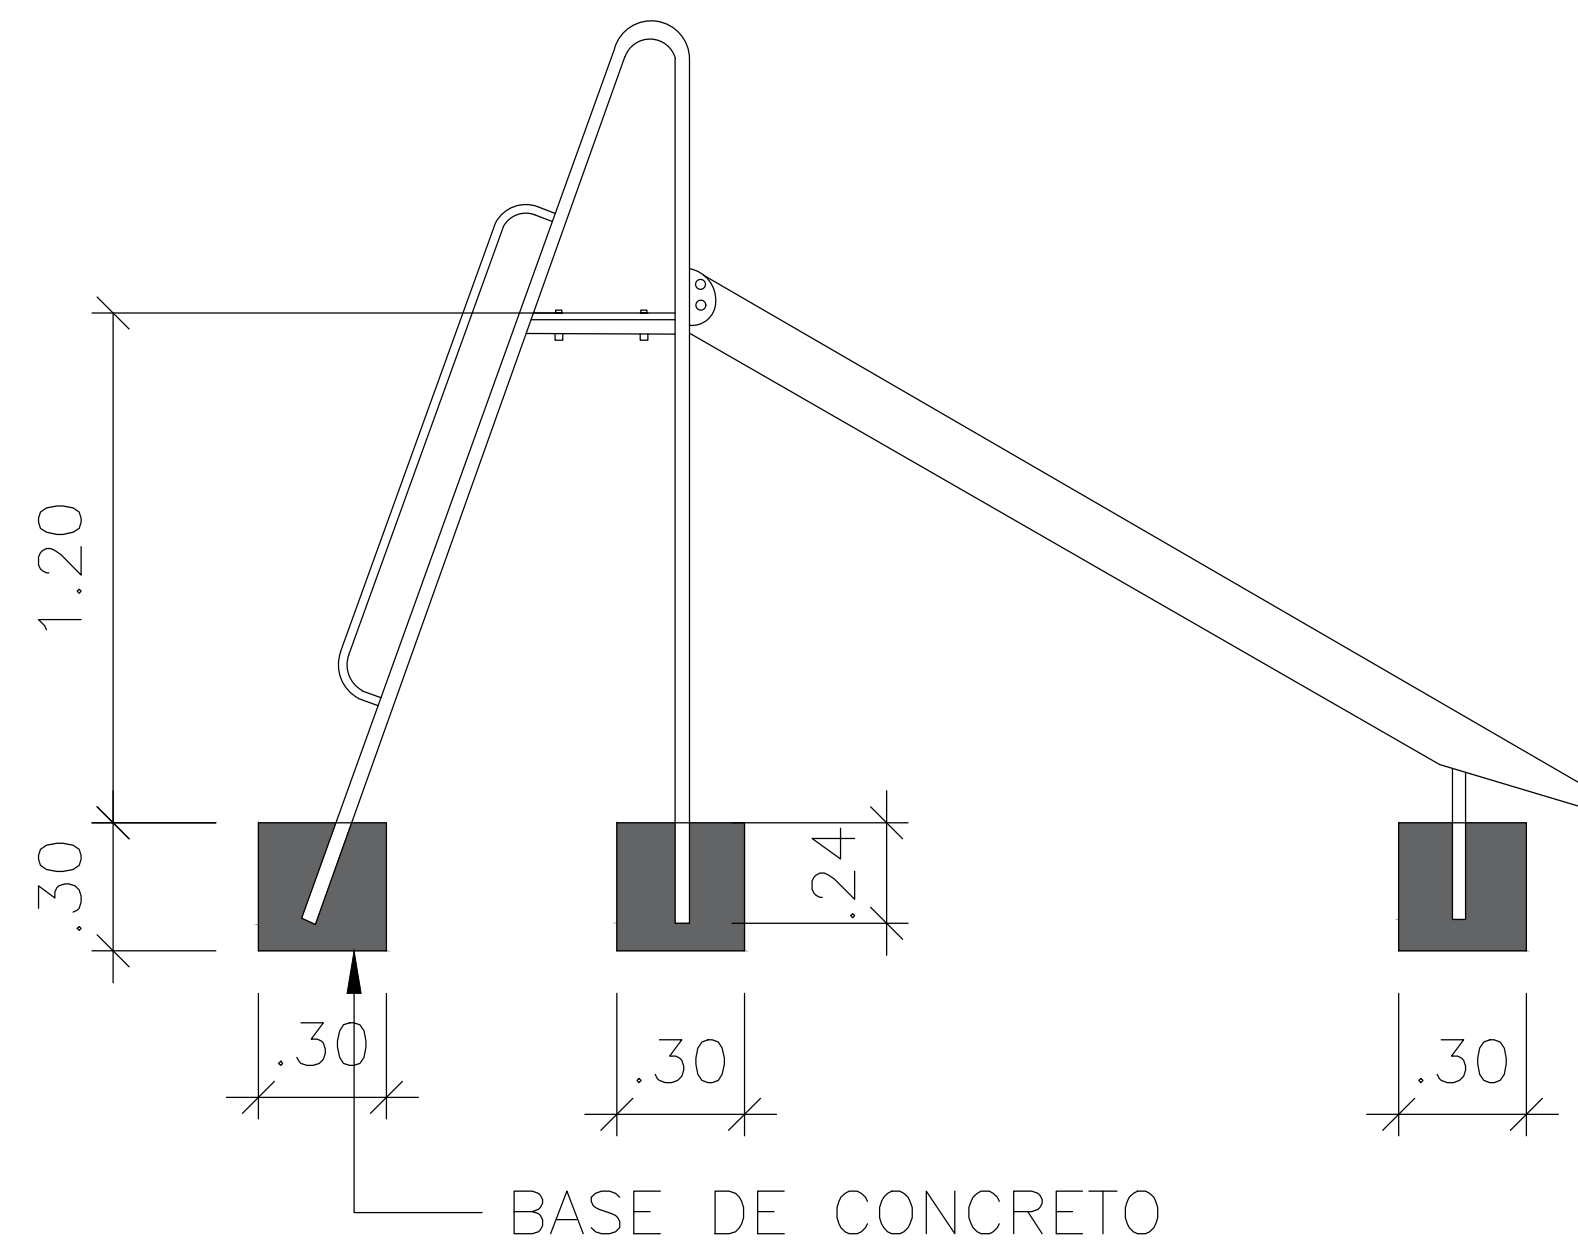[illegible]

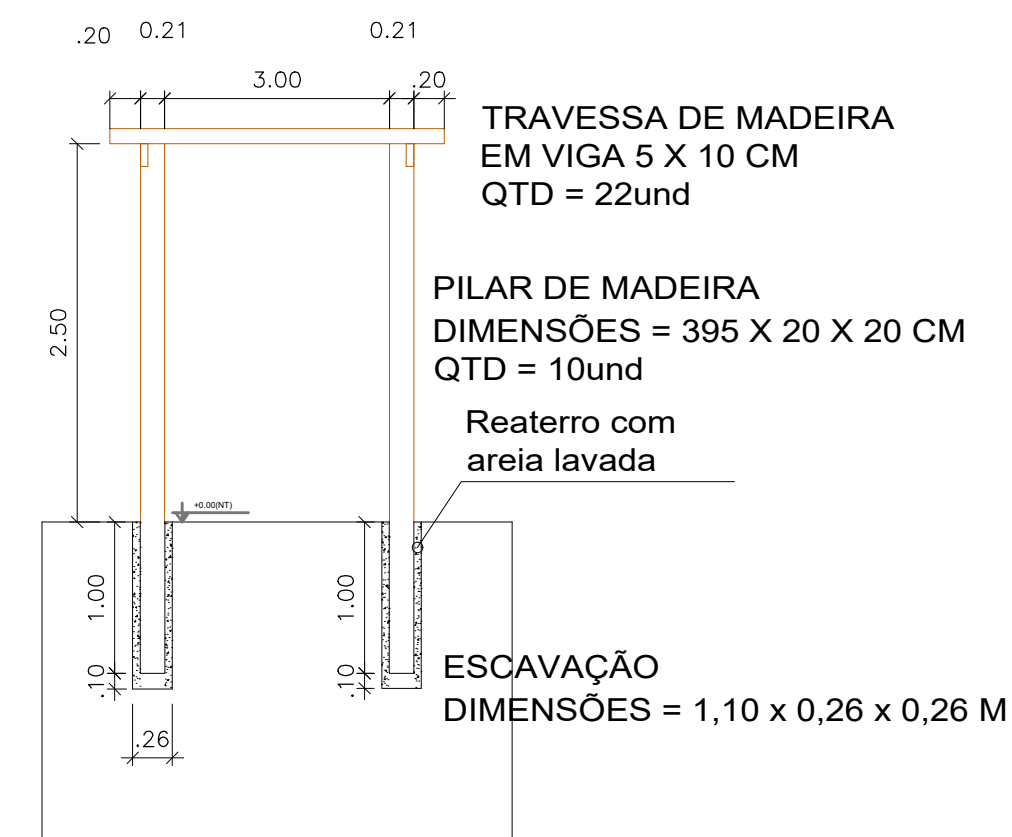


Technical drawing of a roof truss system. The drawing shows a series of parallel rafters supported by a horizontal base. Key dimensions and angles are indicated:

- Angles:**
 - 71° at the bottom left joint.
 - 55° at the bottom right joint.
 - 55° at the top right joint.
 - 8° at the top right joint, relative to the vertical.
- Dimensions (Horizontal/Vertical):**
 - Horizontal segments: 3.14, 4.28, 3.16, .49.
 - Vertical segments: 3.13, 2.58, 2.61, 3.37.
- Dimensions (Along Rafters):**
 - 3.78 (multiple segments).
 - 2.58.
 - 2.75.

Technical drawings illustrating three types of concrete slabs and their dimensions:

- Slab Type 1 (Simply Supported):** Dimensions include a width of 1.50, a total height of .50, a top flange thickness of .07, a bottom flange thickness of .47, and a bottom flange width of .54.
- Slab Type 2 (Cantilever):** Dimensions include a total height of .94, a top flange thickness of .45, a bottom flange thickness of .07, and a bottom flange width of .47.
- Slab Type 3 (Continuous):** Dimensions include a total height of .45, a top flange thickness of .07, a bottom flange thickness of .05, a top flange width of .24, a bottom flange width of 1.03, and a bottom flange length of 1.50.


Legend: SIMPLEMENTE APOIADO EM SUPERFICIE REGULAR, SEM CHUMBAMENTO.

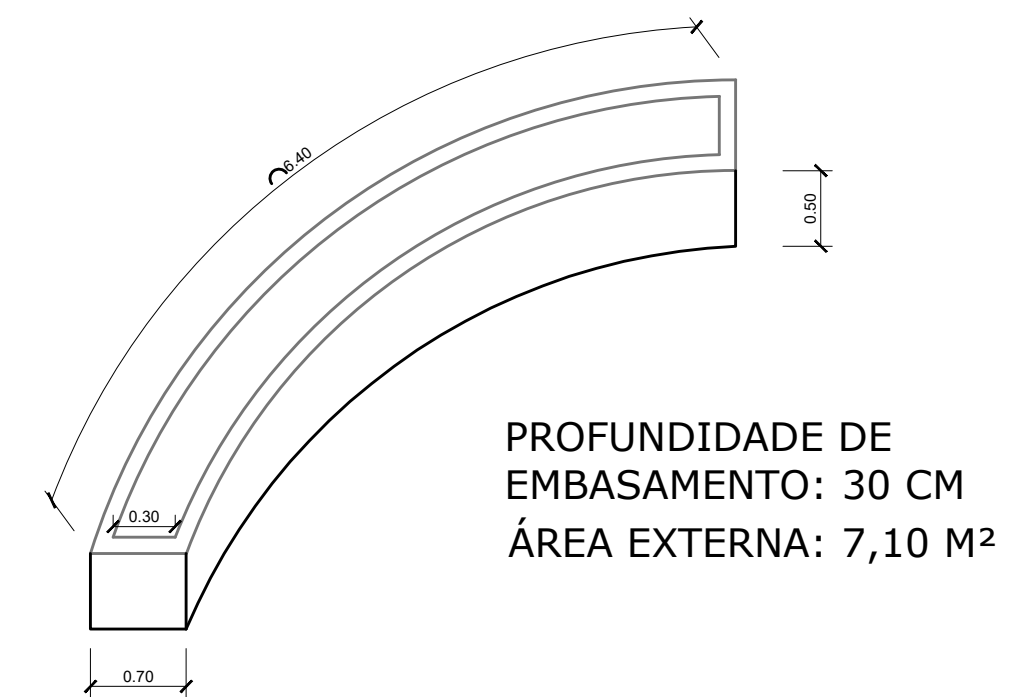

3 DETALHAMENTO FLOREIRA


DATA: Junho 2024	CONVENIENTE:	CONCEDENTE:	TIPO:	MODIFICAÇÕES:	FOLHA: 06 / 07
CONVENIENTE: PREFEITURA MUNICIPAL DE NOVA BRASÍLIA DO OESTE - RO					ÁREAS:
OBRA: CANTEIRO INÍCIO DA AVENIDA JUSCELINO KUBISTSCHE					ÁREA TOTAL: 8.703,06
CONTEÚDO: DETAL PERGOLADO E DEMAIS EQUIPAMENTOS				ALEXANDRE PAULINO SEABRA: Assistido/Garantido por ALEXANDRE PAULINO SEABRA-03163998259 CPF: 04888.10378-01 RUA: OLIVACIA CO-20060411000178 CL-DEPENDENTE CL-CRISTIANE PP AS-CL-ALEXANDRE PAULINO SEABRA-03163998259 Nota: Este projeto não pode ser executado sem a aprovação da Prefeitura de Oeste do Estado. Modelo: 3x3,0	
LOCAL: Avenida Juscelino Kubistche, entre as ruas Rodrigues de Carvalho e Machado de Assis					
* DIMENSÕES DO DESENHO EM METRO ** ESCALA INDICADA EM PLANTAS					
		ESC:	INDICADA	Alexandre P. Seabra Eng. civil CREA 150610 RO ART n. 85002-038113	

	DATA: Junho 2024	CONVENIENTE:	CONCEDENTE:	TIPO:	MODIFICAÇÕES:	FOLHA: 07 / 07
CONVENIENTE:						ÁREAS:
PREFEITURA MUNICIPAL DE NOVA BRASILÂNDIA DOESTE - RO						
OBRA:						ÁREA TOTAL: 8.703,06
CANTEIRO INÍCIO DA AVENIDA JUSCELINO KUBISTCHEK						
CONTEÚDO:						
LOCAL:						
Avenida Juscelino Kubistchek, entre as ruas Rodrigues de Carvalho e Machado do Assis						
* DIMENSÕES DO DESENHO EM METRO * ESCALA INDICADA EM PLANTAS	ESC:		INDICADA			

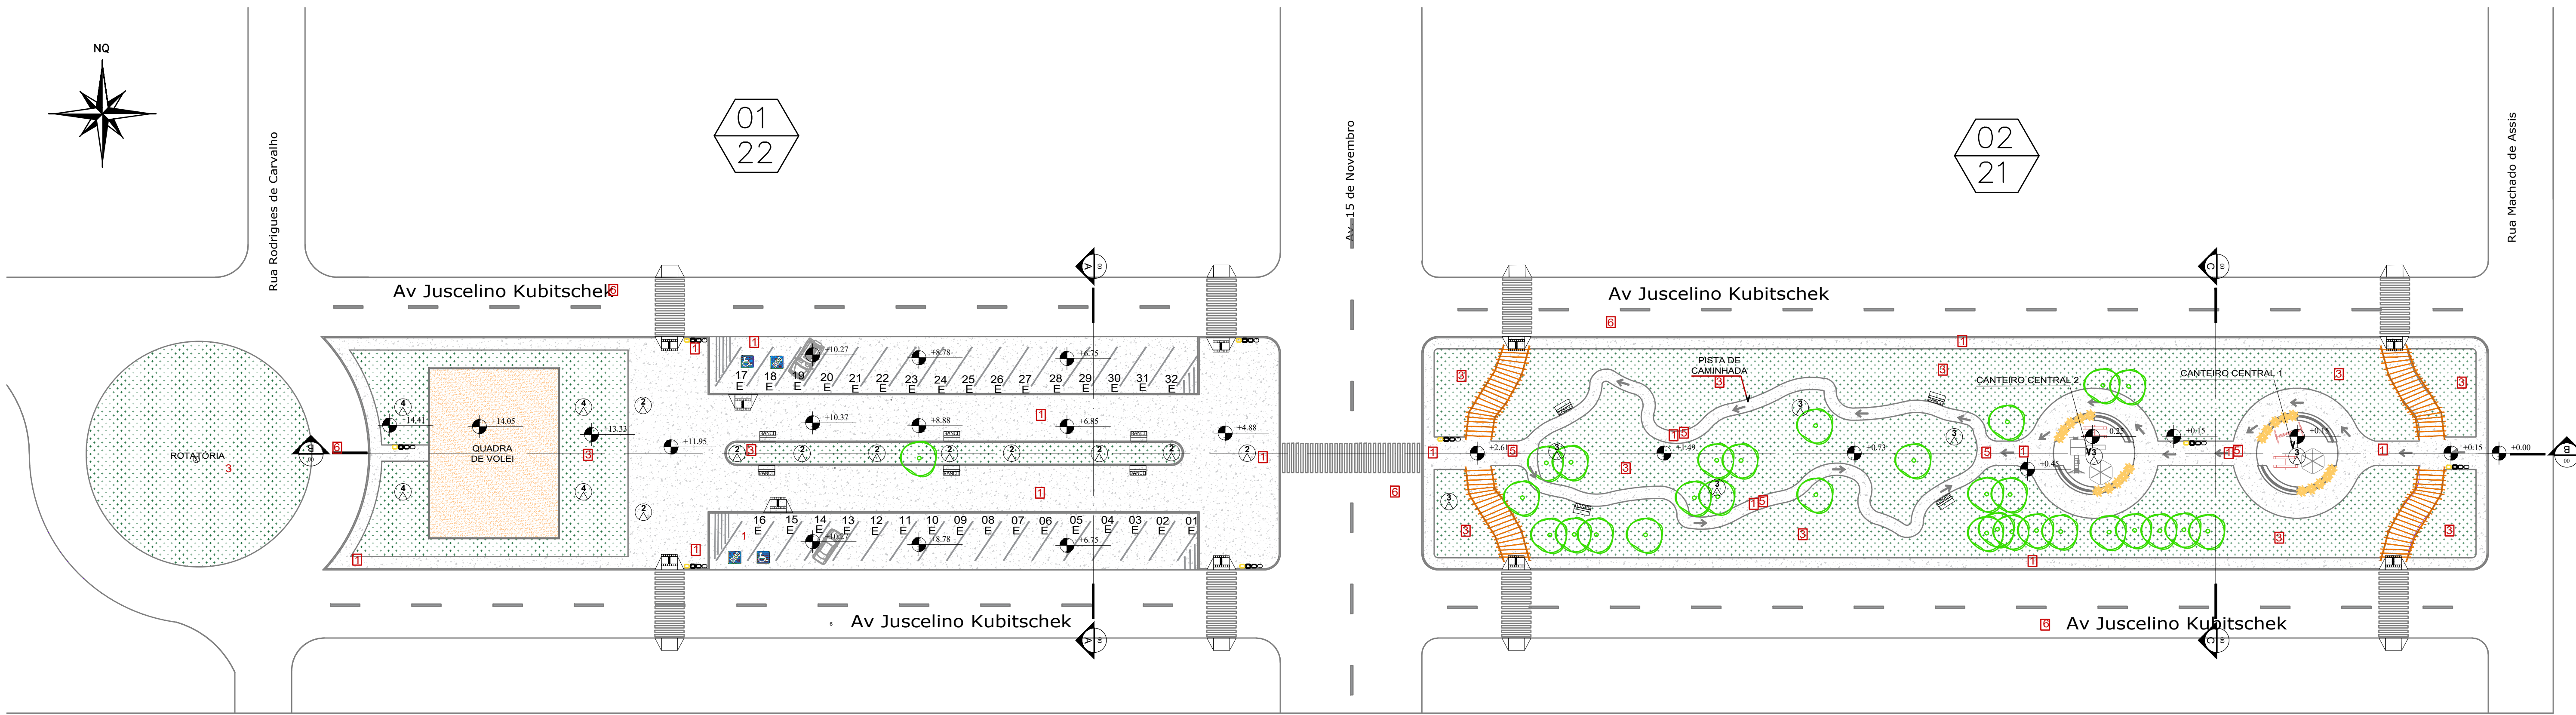


1 PLANTA DE IMPLANTAÇÃO

ESCALA 1:400

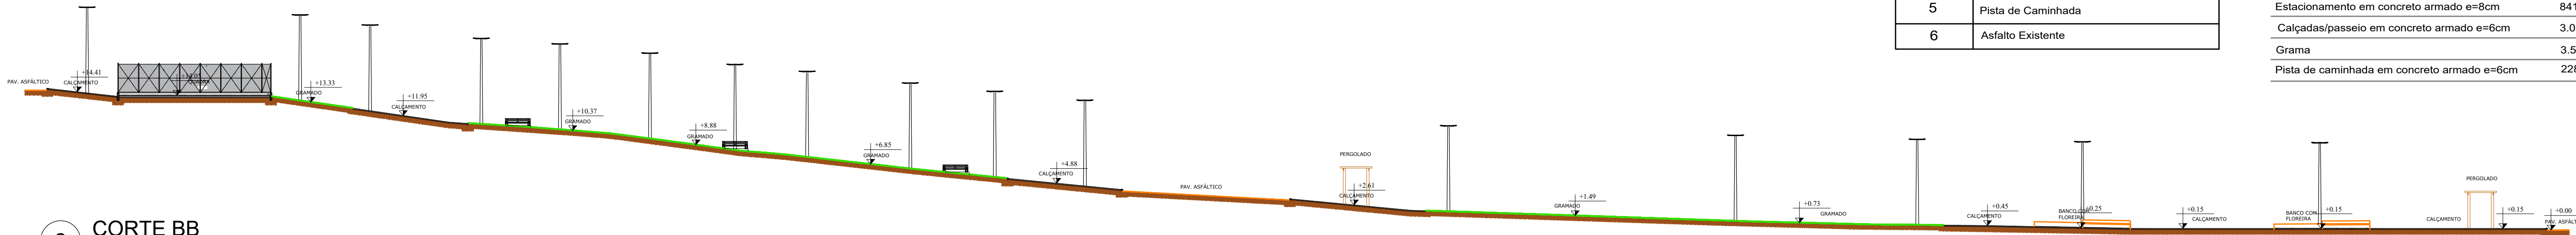


2 CORTE BB

ESCALA 1:400

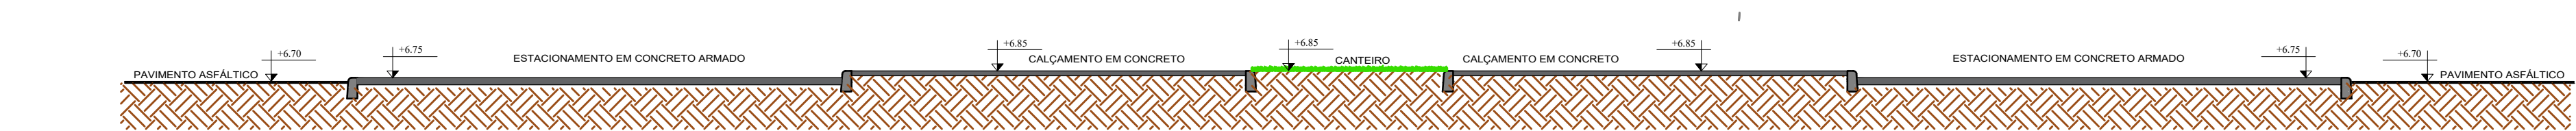

3 CORTE AA

ESCALA 1:75

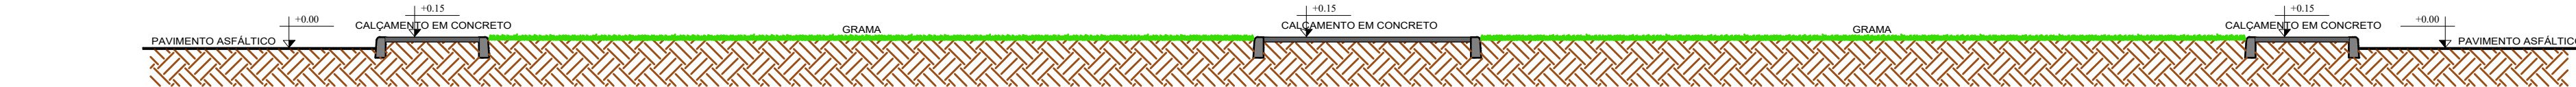

4 CORTE CC

ESCALA 1:75

LEGENDA

SÍMBOLO	ESPECIFICAÇÃO	QUANTID.	SÍMBOLO	ESPECIFICAÇÃO	QUANTID.
	Banco (2,0x1,20m) - Encosto e assento em dois lados, base em concreto.	10 unid.		Vegetação arbórea existente no local	30 unid.
	Linhas - LINHA DUPLA, COM CAPACIDADE VOLUMÉTRICA DE 60L.	08 unid.		Postes altos com iluminação existentes.	01 unid.
	Playground de estrutura metálica - M completo contendo escorregadores, balanços, gangorres e suportes.	02 unid.		Postes de iluminação cônica contínuo curva simples	10 unid.
	Pergolado em Madeira	04 unid.		Postes de iluminação cônica contínuo curva duplo	07 unid.
	Banco (concreto), encosto ao centro	04 unid.		Postes de iluminação duplo T em concreto armado	04 unid.
	Floração (concreto)	04 unid.			

PISO	
CÓD.	DESCRIÇÃO
1	Calçada em concreto
3	Grama
5	Pista de Caminhada
6	Asfalto Existente

QUADRO DE ÁREAS

Área Total de Intervenção	8.703,06 m²
Área da Rotatória	604,23m²
Área do Canteiro central 1	81,69m²
Área do Canteiro central 2	81,69m²
Área do Canteiro central (próximo ao estacionamento)	149,96m²
Quadra de Areia	330,98m²
Estacionamento em concreto armado e=8cm	841,24 m²
Calçadas/passeio em concreto armado e=6cm	3.038,85 m²
Grama	3.574,42 m²
Pista de caminhada em concreto armado e=6cm	228,59 m²

DATA: Julho 2024	CONVENIENTE:	CONCEDENTE:	TIPO:	MODIFICAÇÕES:	FOLHA: 01 / 07
CONVENIENTE: PREFEITURA MUNICIPAL DE NOVA BRASÍLIA D'OESTE - RO					ÁREAS:
OBRA: CANTEIRO INÍCIO DA AVENIDA JUSCELINO KUBITSCHKE					ÁREA TOTAL: 8.703,06
CONTEÚDO: IMPLANTAÇÃO, DETALHAMENTO BANCO DA PRAÇA, QUADRO DE ÁREAS E LEGENDAS.					ALEXANDRE PAULINO SEABRA: 03163998259
LOCAL: Avenida Juscelino Kubitschke, entre as ruas Rodrigues de Carvalho e Machado de Assis					Alexandre P. Seabra Eng. civil CREA 15061D RO ART n. 8500243613
* DIMENSÕES DO DESENHO EM METRO ** ESCALA INDICADA EM PLANTAS				ESC: INDICADA	