



ARQUITETÔNICO - APROVAÇÃO

PREFEITURA DE AURELINO LEAL

Endereço RUA RAILDA VILAS BOAS, S/N, CENTRO, AURELINO LEAL-BA


Proprietário
MUNICIPIO DE AURELINO LEAL - CNPJ 16.137.291/0001-02

Autor do projeto
THIAGO LINS DADALTO - ARQUITETO E URBANISTA - CAU A54648-8

Responsável Técnico
THIAGO LINS DADALTO - ARQUITETO E URBANISTA - CAU A54648-8

CONTEÚDO
PLANTA DE LOCALIZAÇÃO


 THIAGO DADALTO ARQUITETO URBANISTA	ÁREA DO TERRENO ORIGINAL	FOLHA: 01/02
	859,26m ²	
	ÁREA TOTAL DA CONSTRUÇÃO	
	1.119,13m ²	
	TAXA DE OCUPAÇÃO	DATA 25/04/2023
	66,13%	
	COEFICIENTE DE APROVEITAMENTO	DISCIPLINA ARQUITETURA
	1,30	
	ÁREA DA CONSTRUÇÃO - TÉRREO	
	568,30m ²	
	ÁREA DA CONSTRUÇÃO - 1º PAVIMENTO	
	550,83m ²	

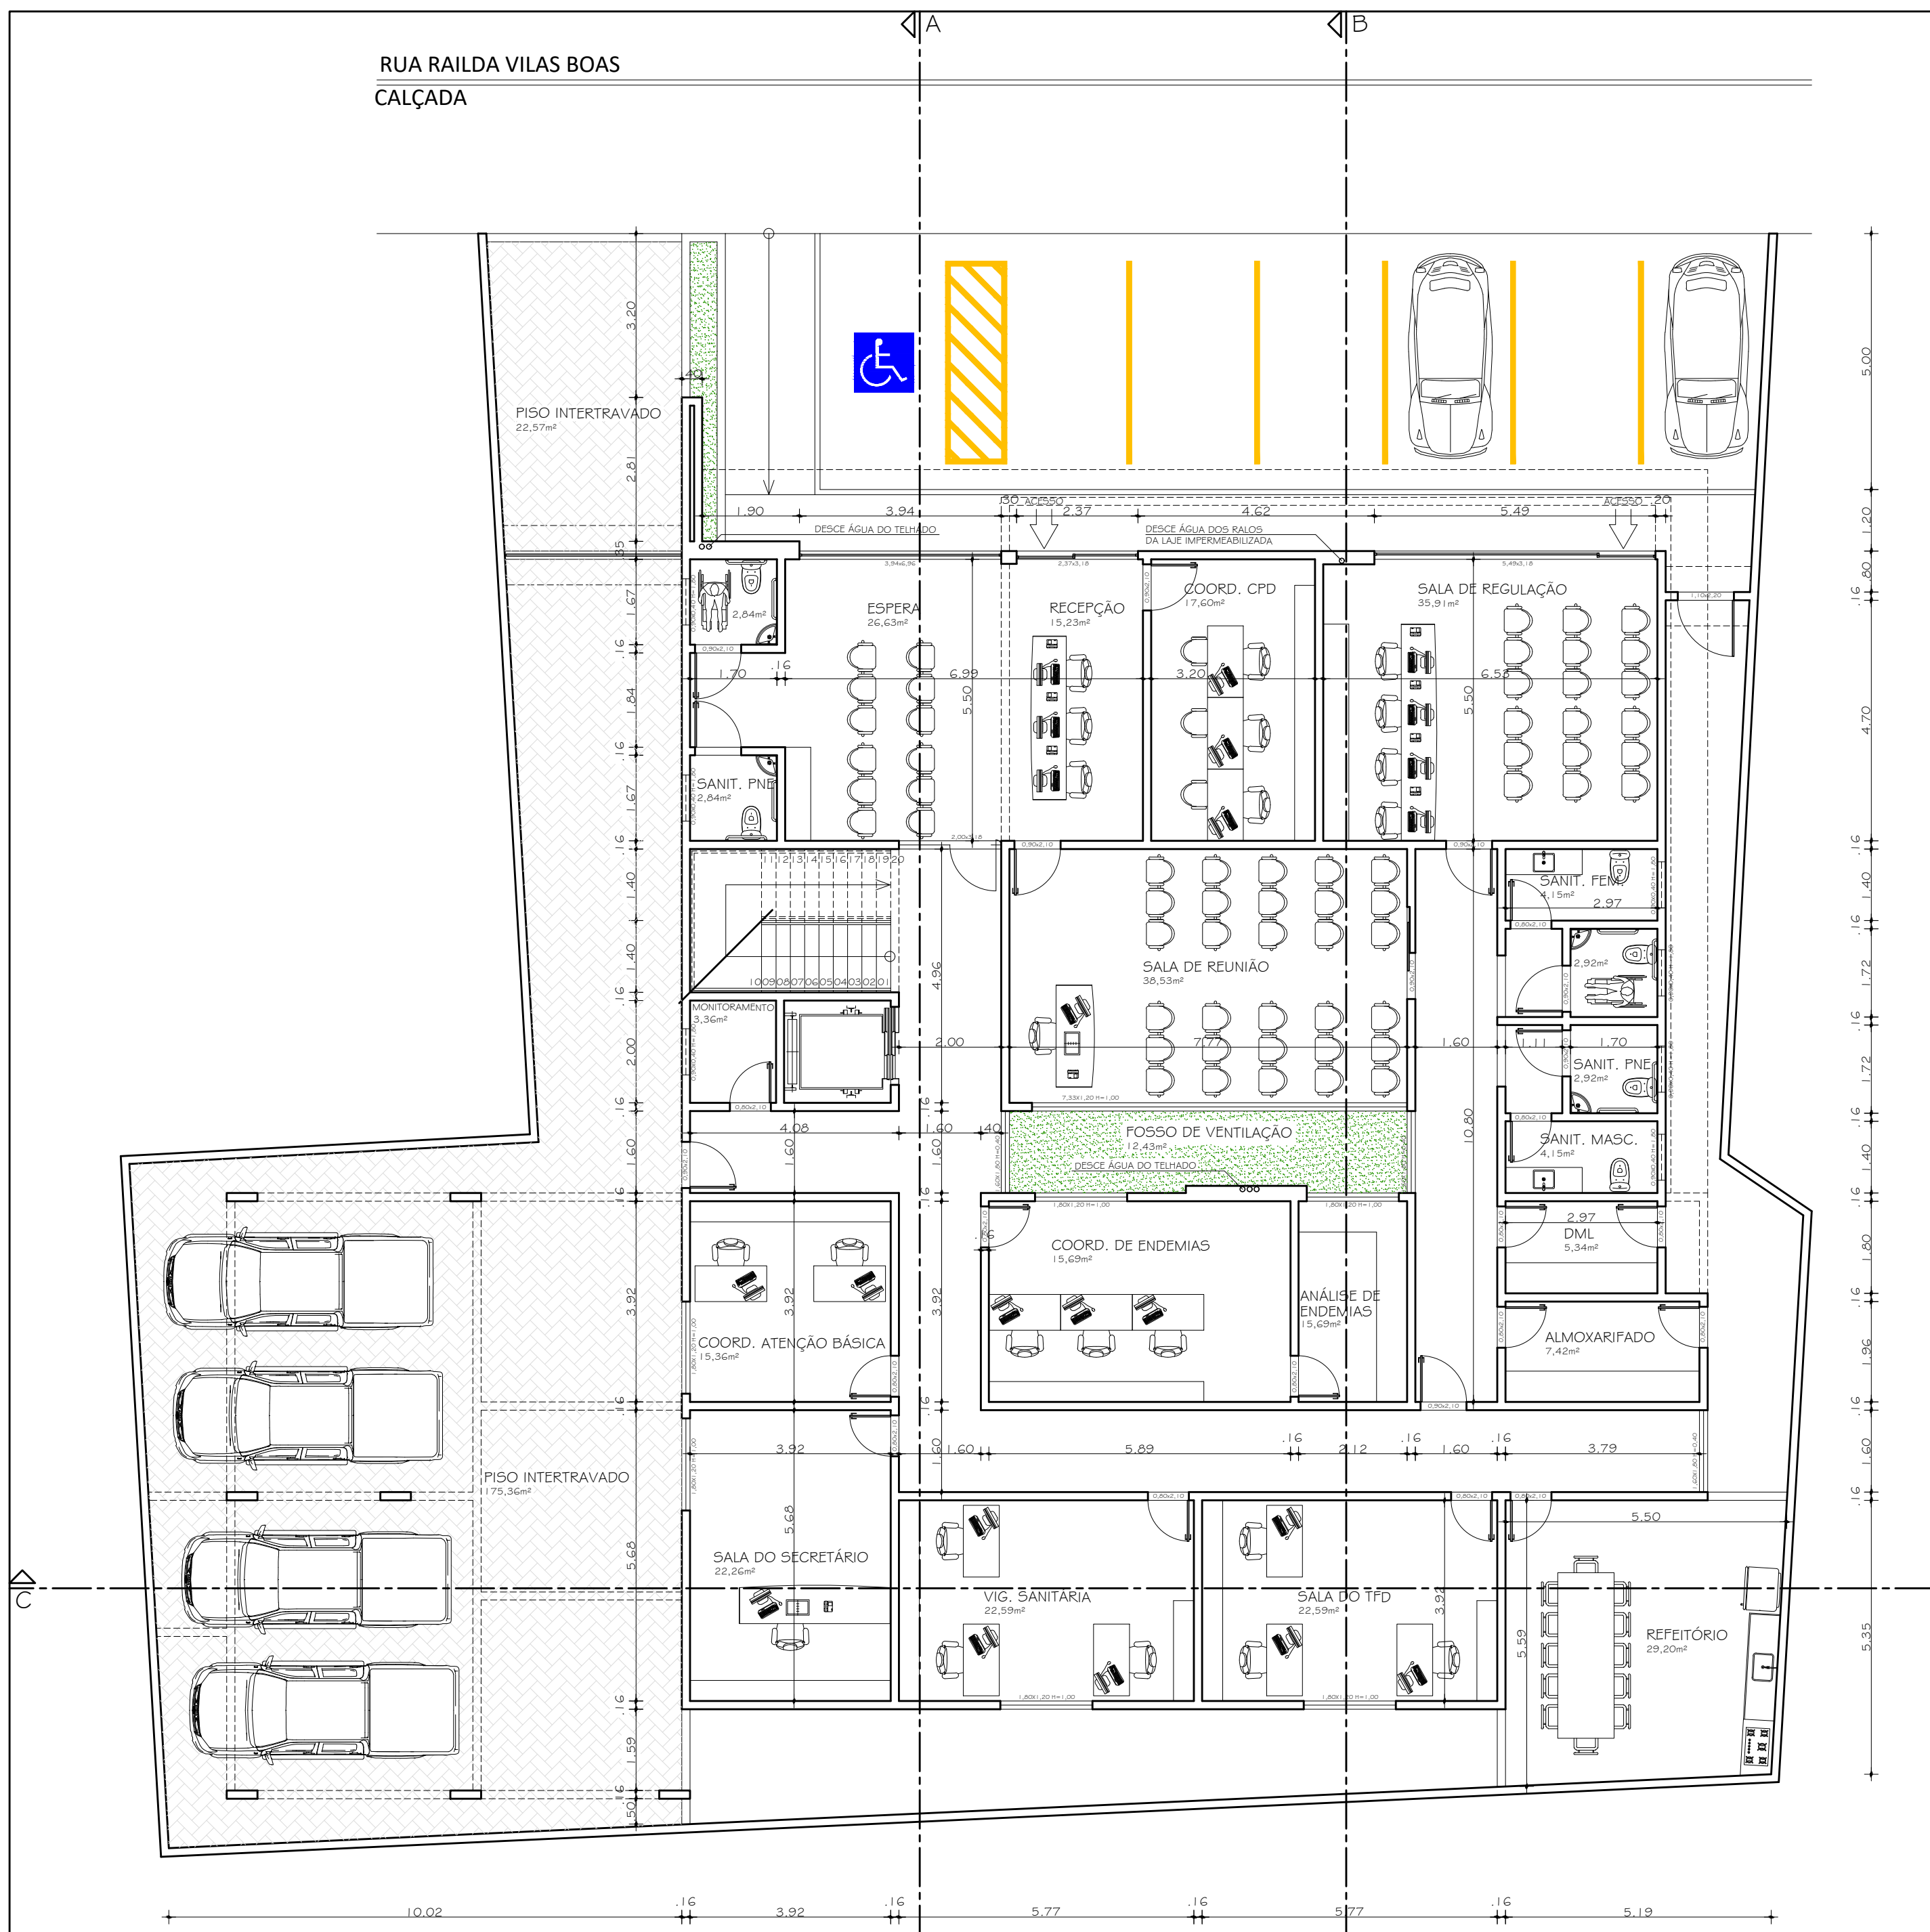


PLANTA BAIXA - TÉRREO
ESCALA 1:100




PLANTA BAIXA - 1º PAVIMENTO
ESCALA 1:100

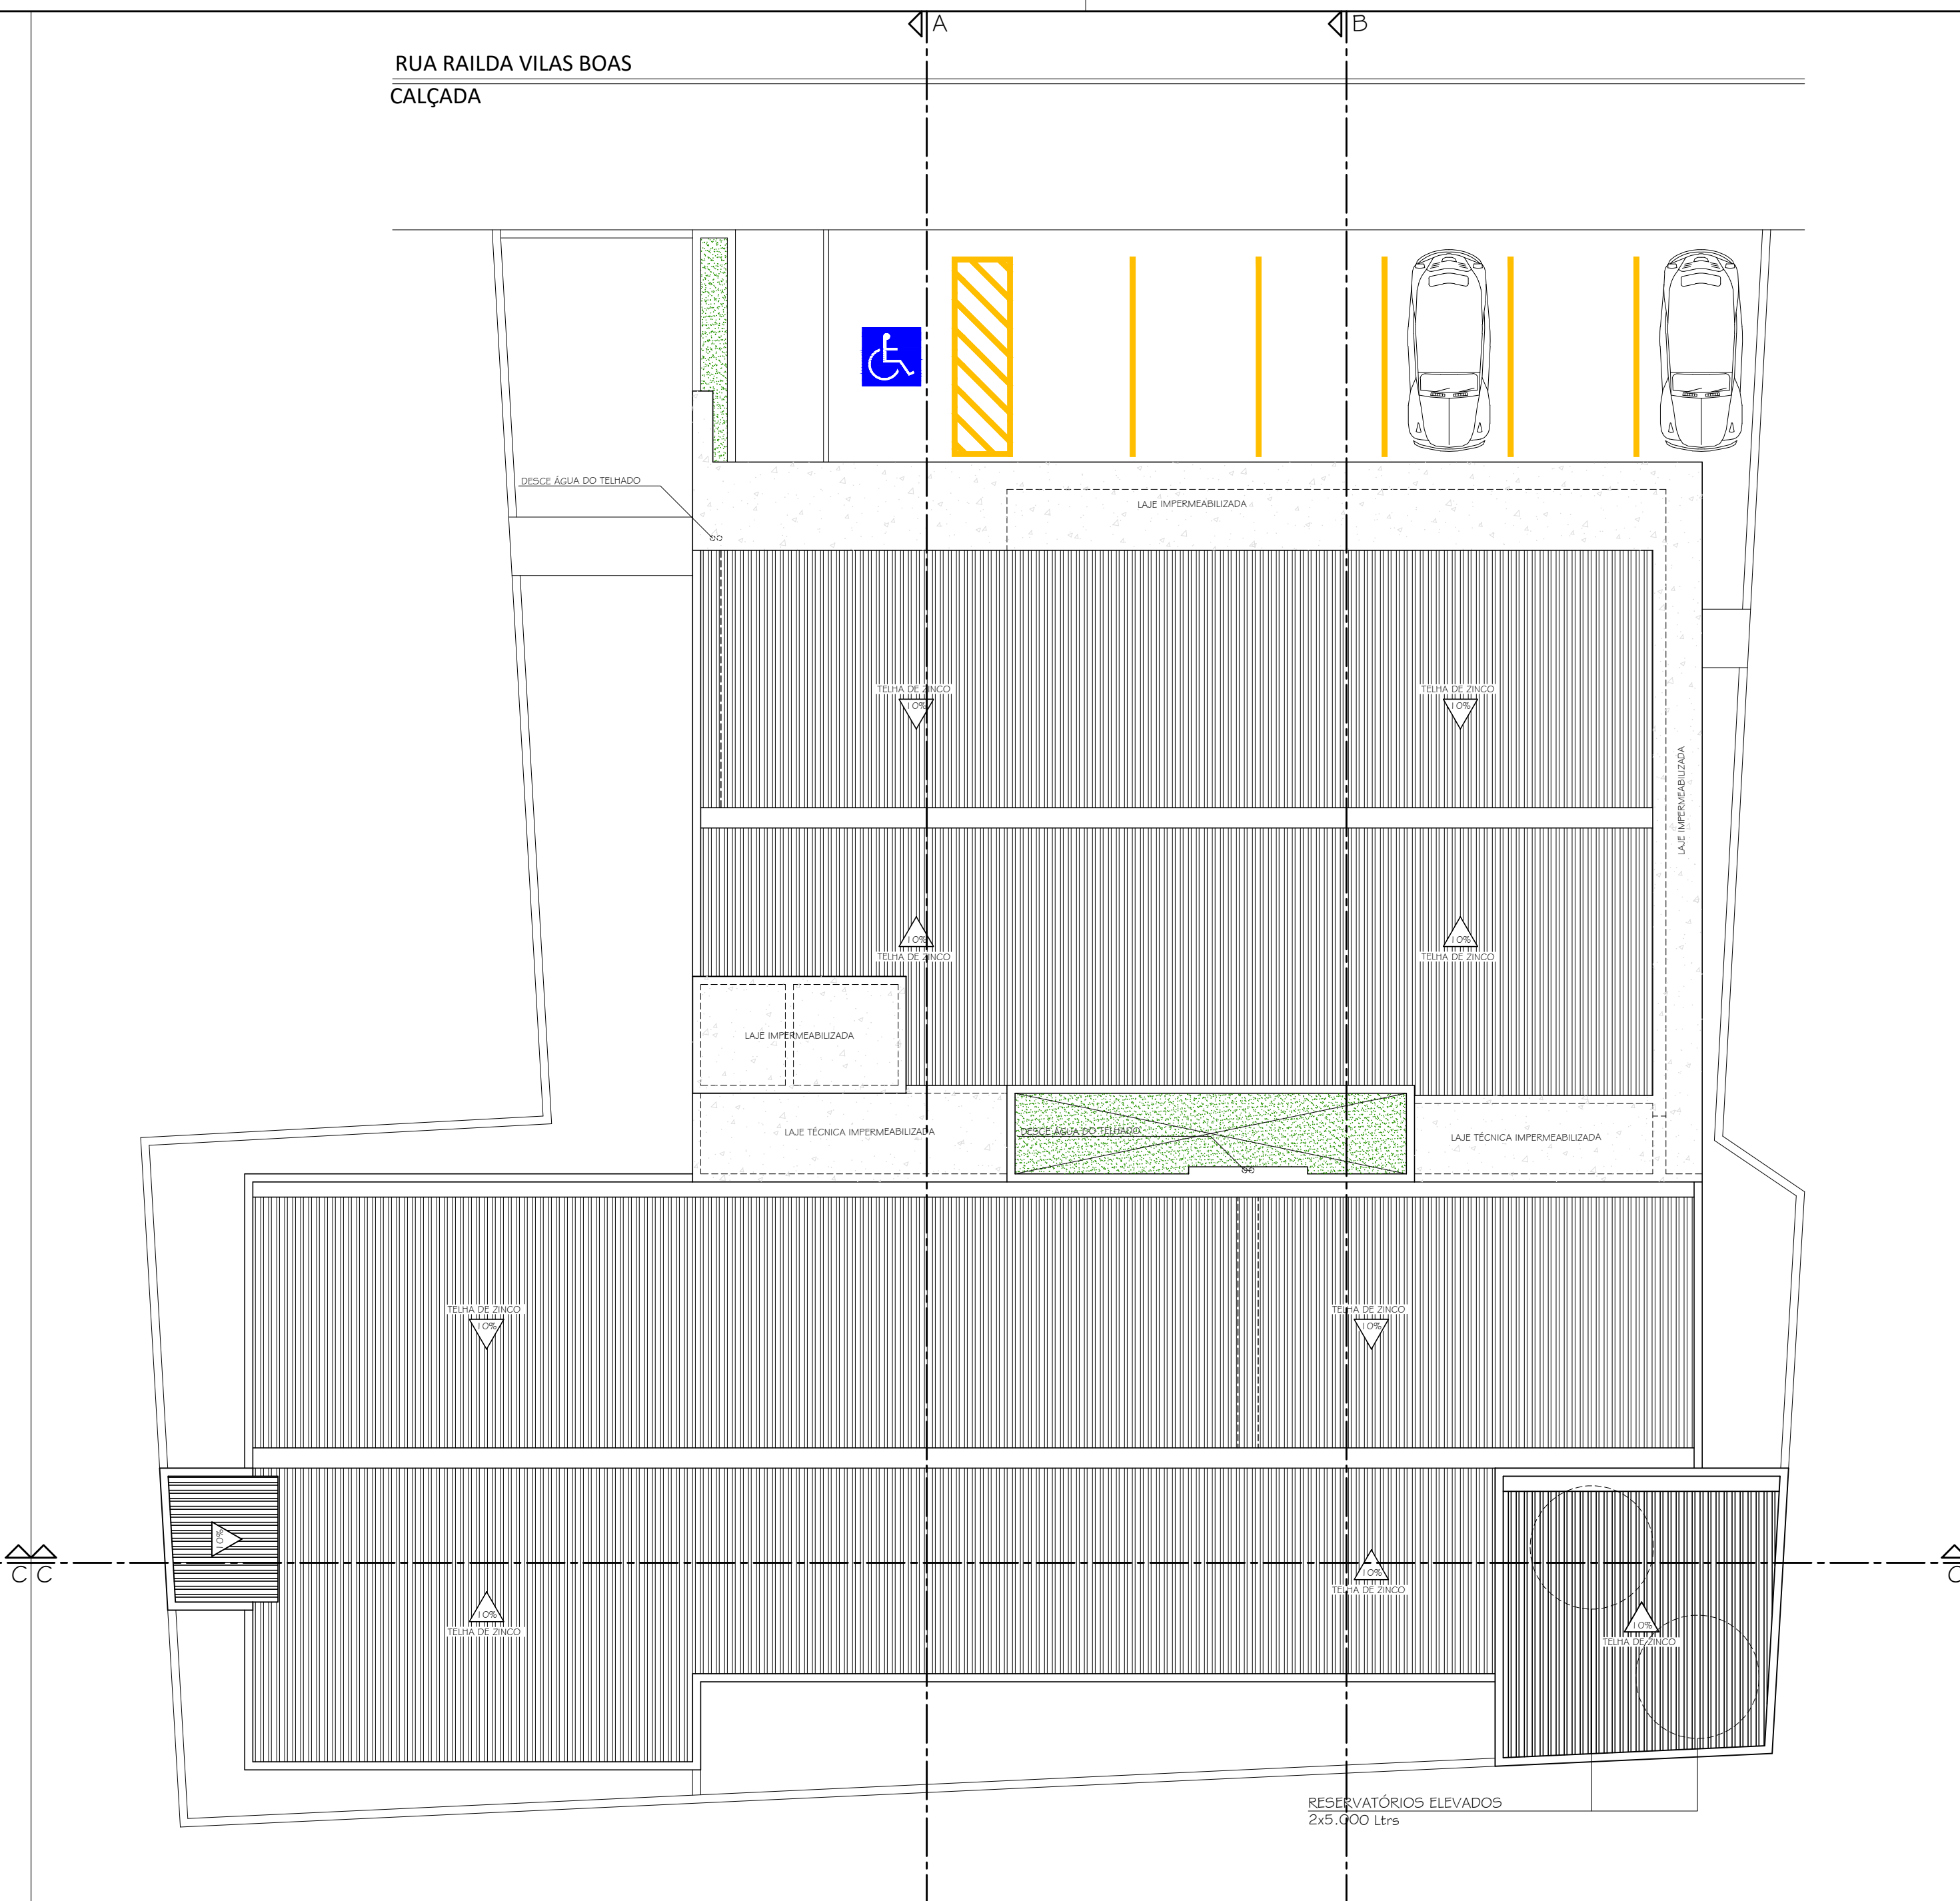


PLANTA BAIXA - COBERTURA
ESCALA 1:100

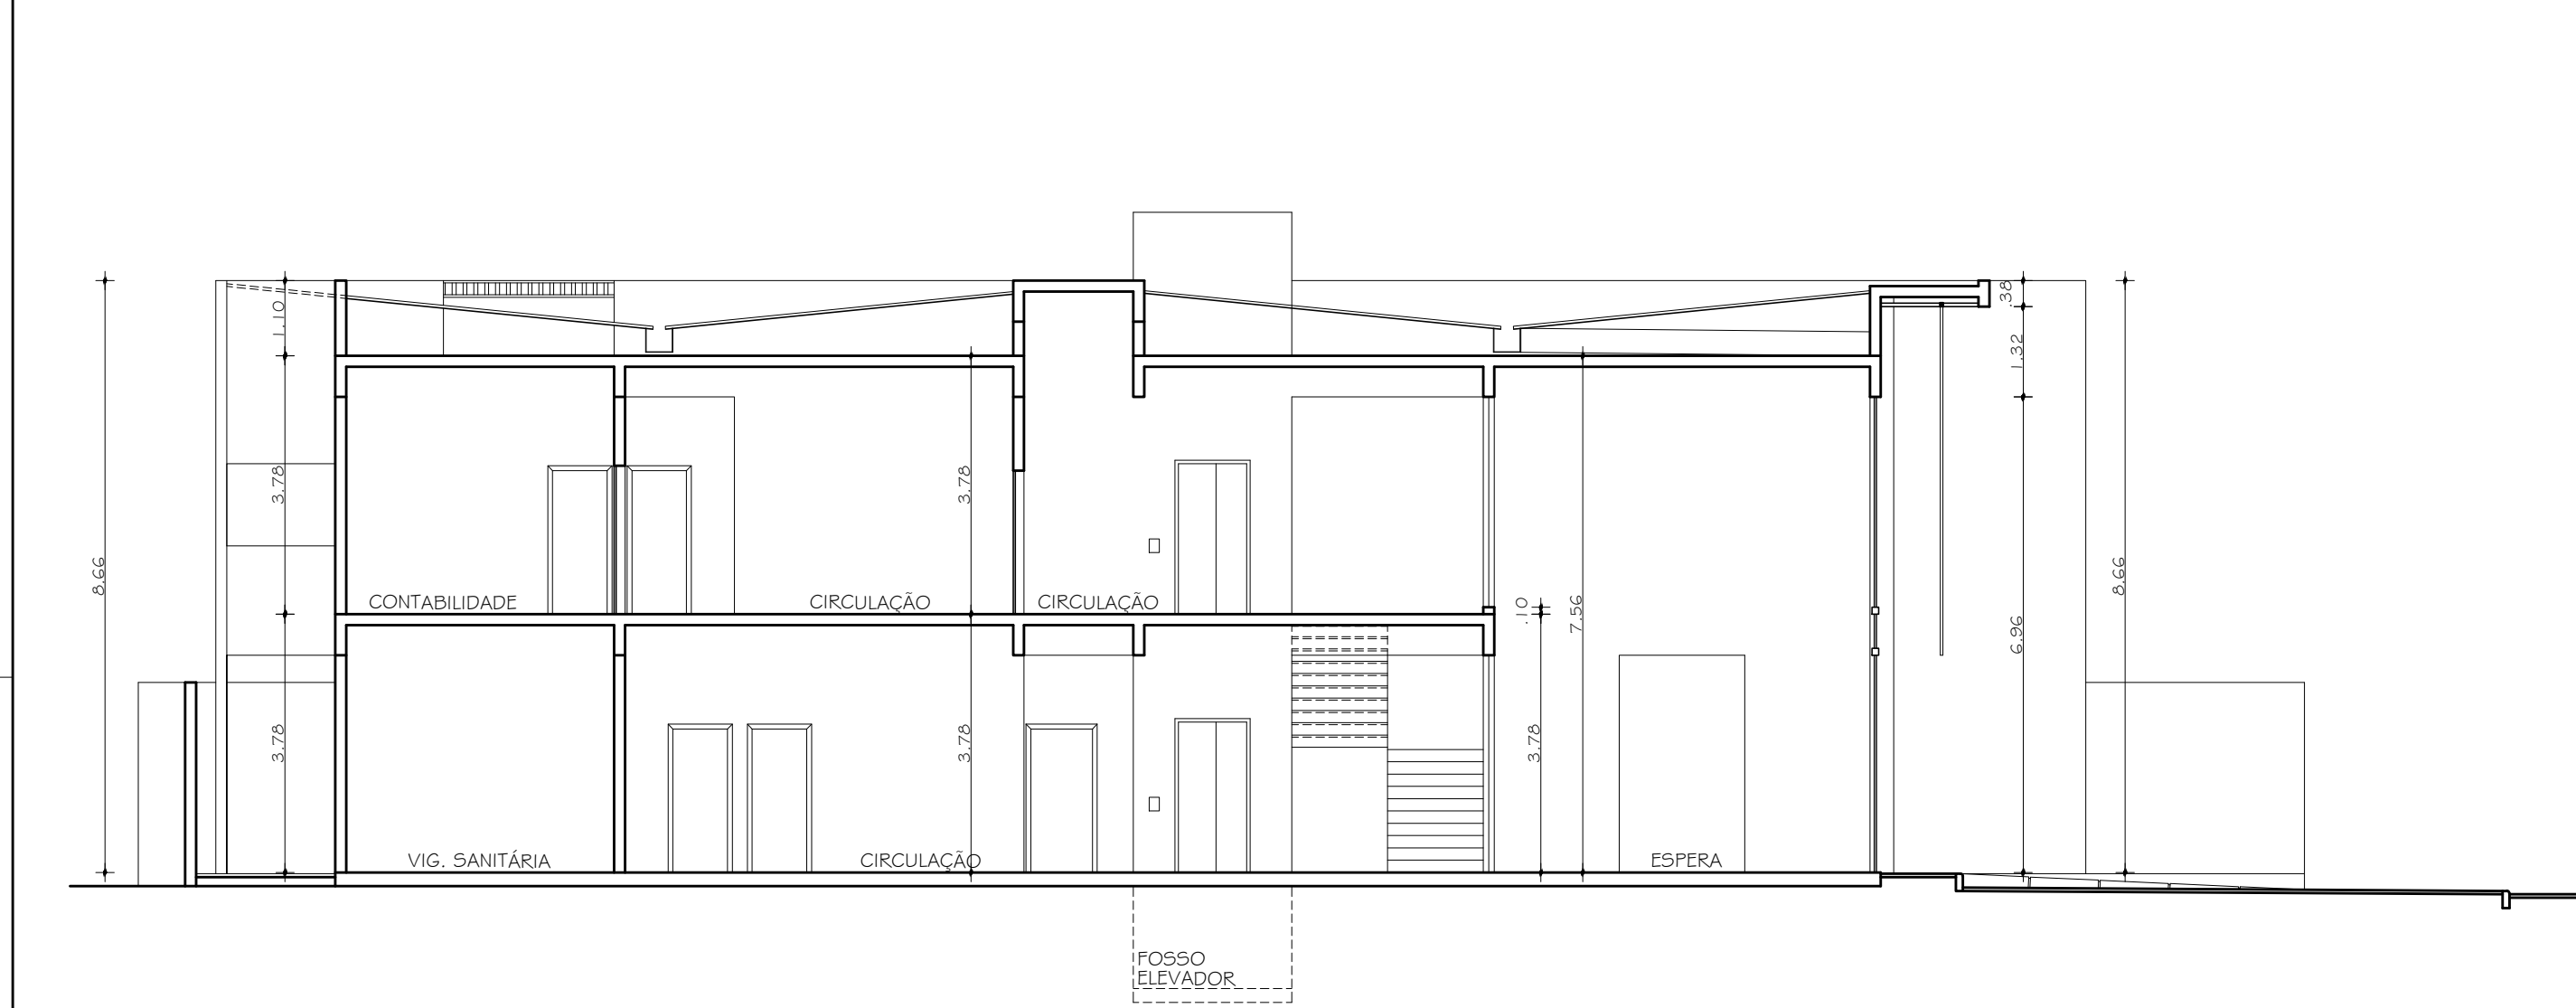


CORTE AA
ESCALA 1:100

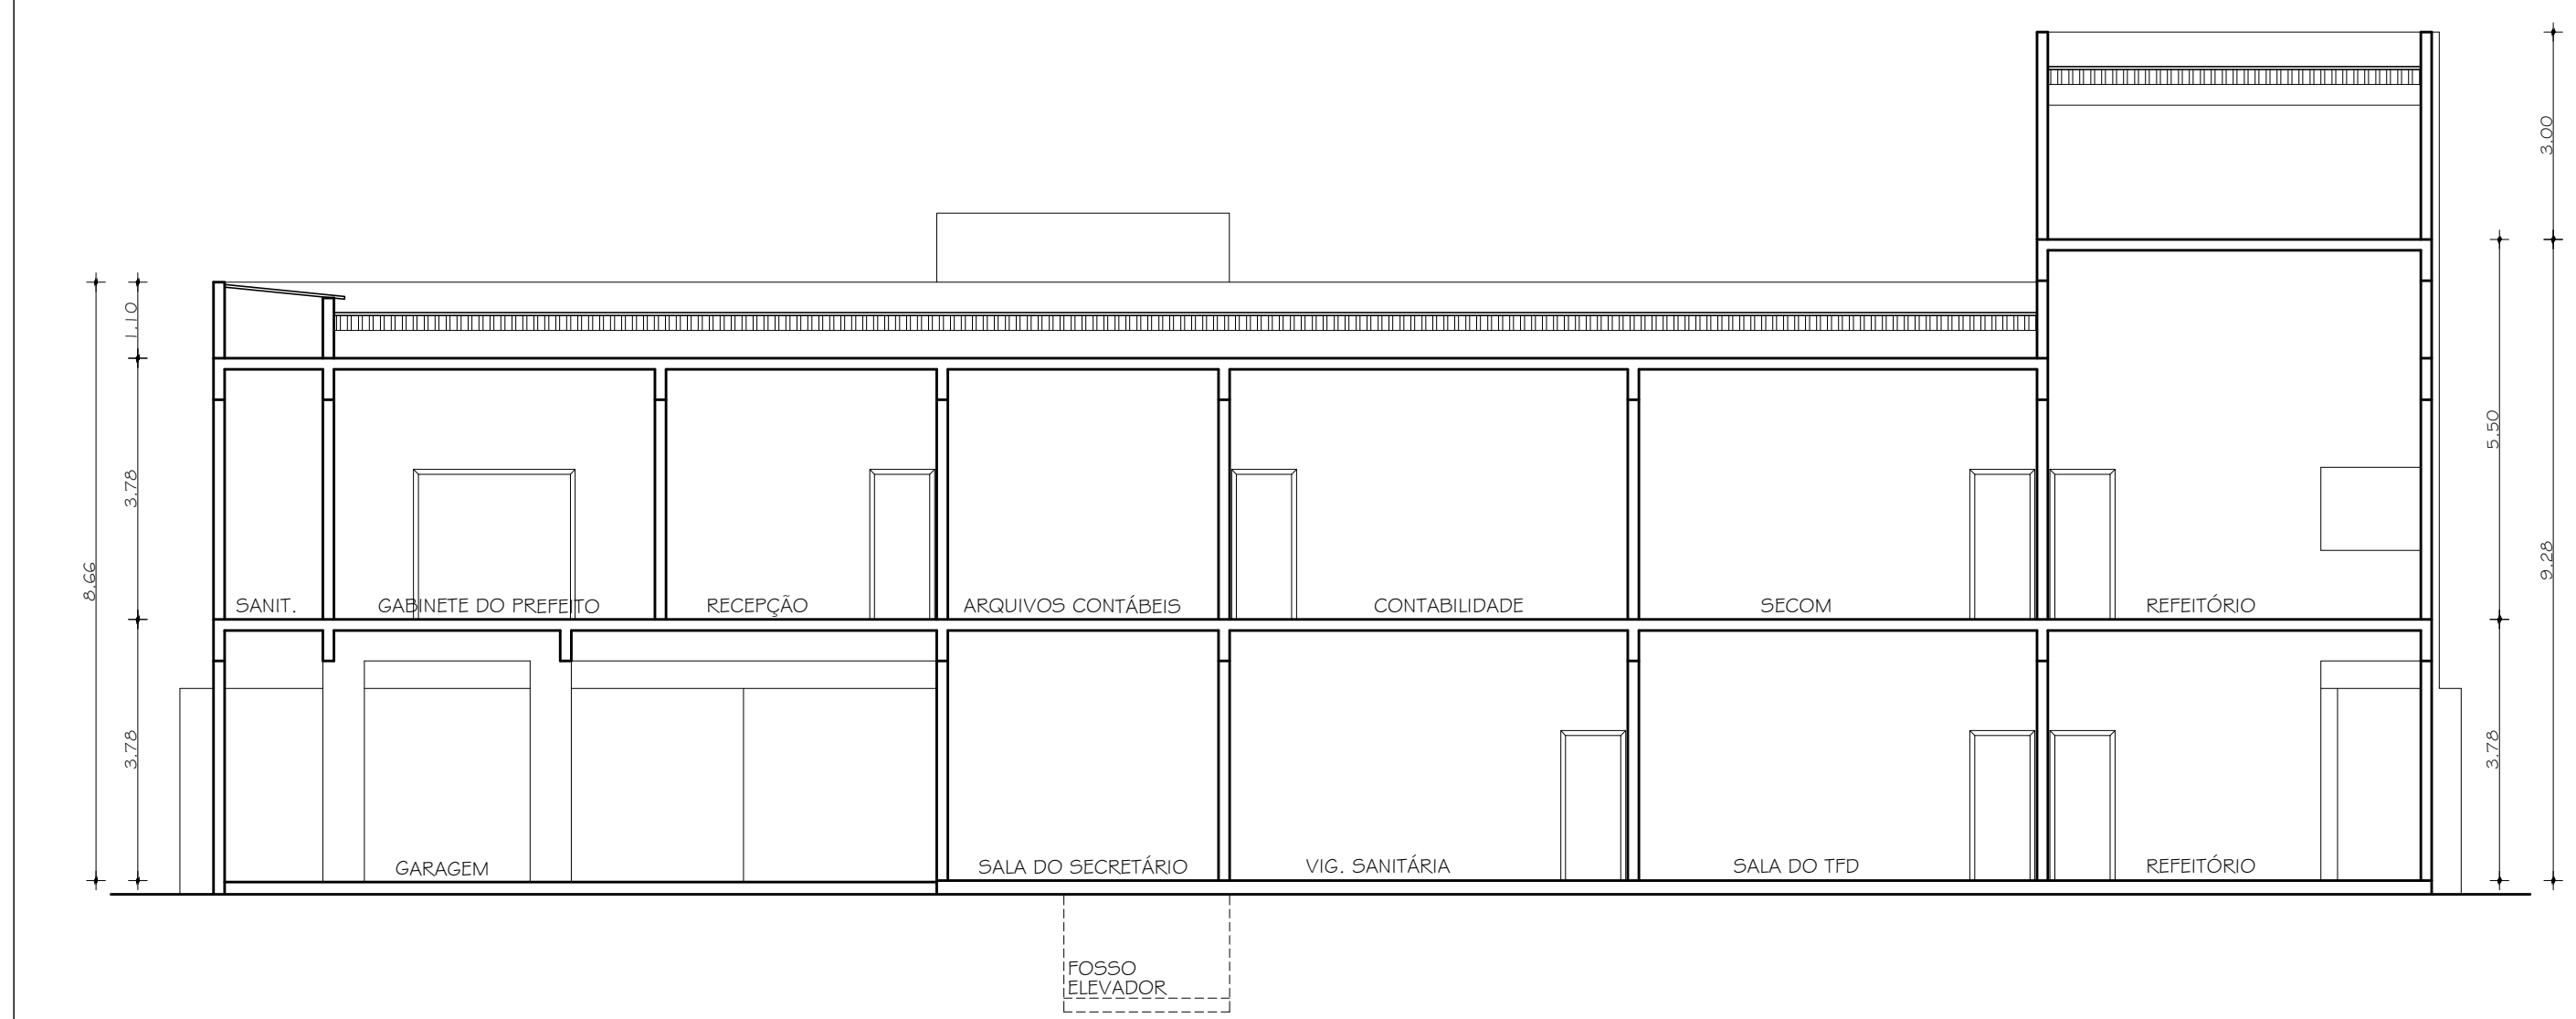

CORTE CC
ESCALA 1:100

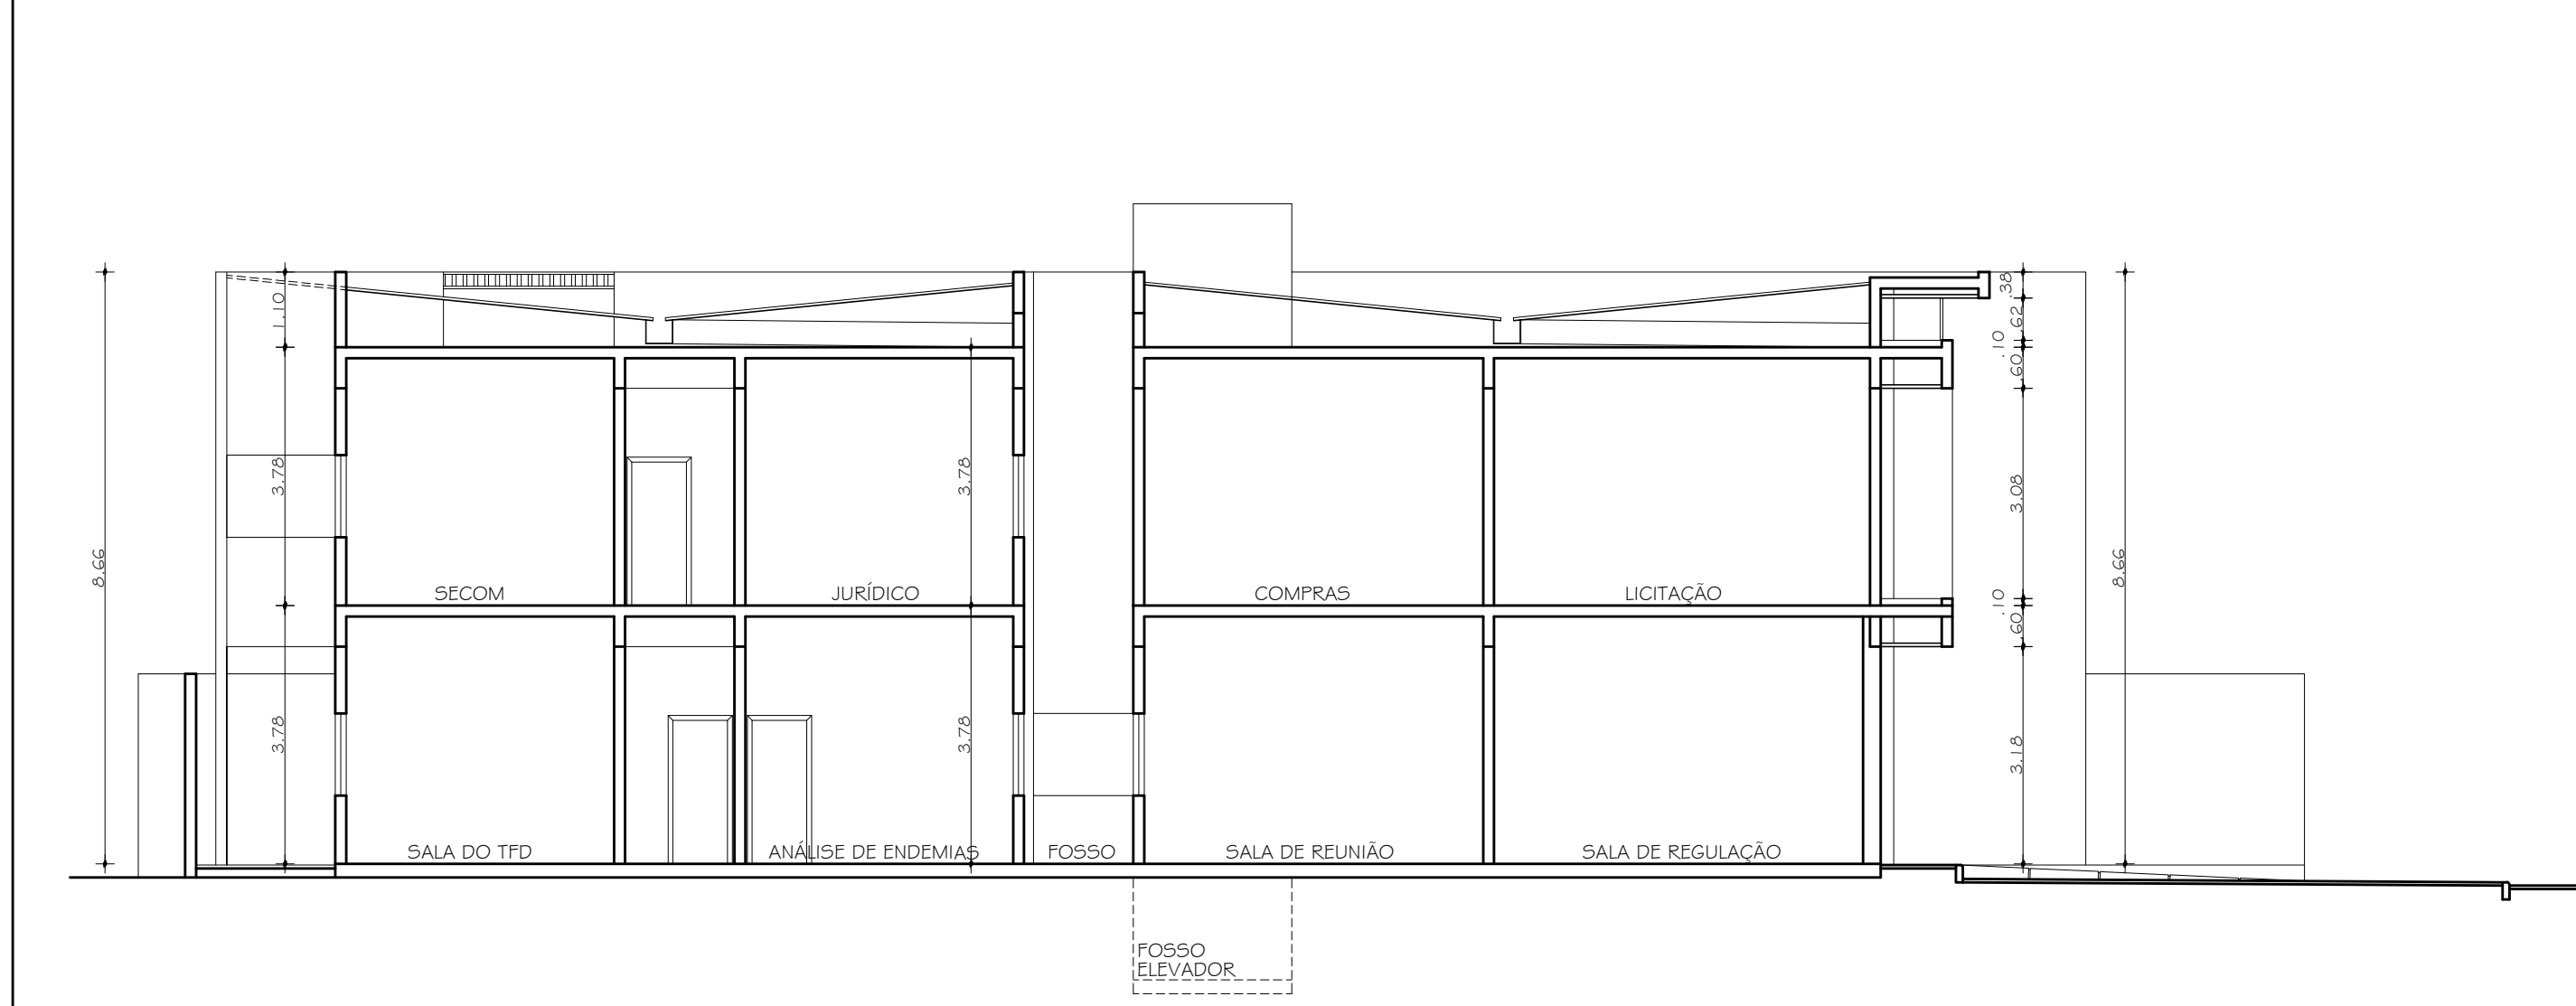

CORTE BB
ESCALA 1:100

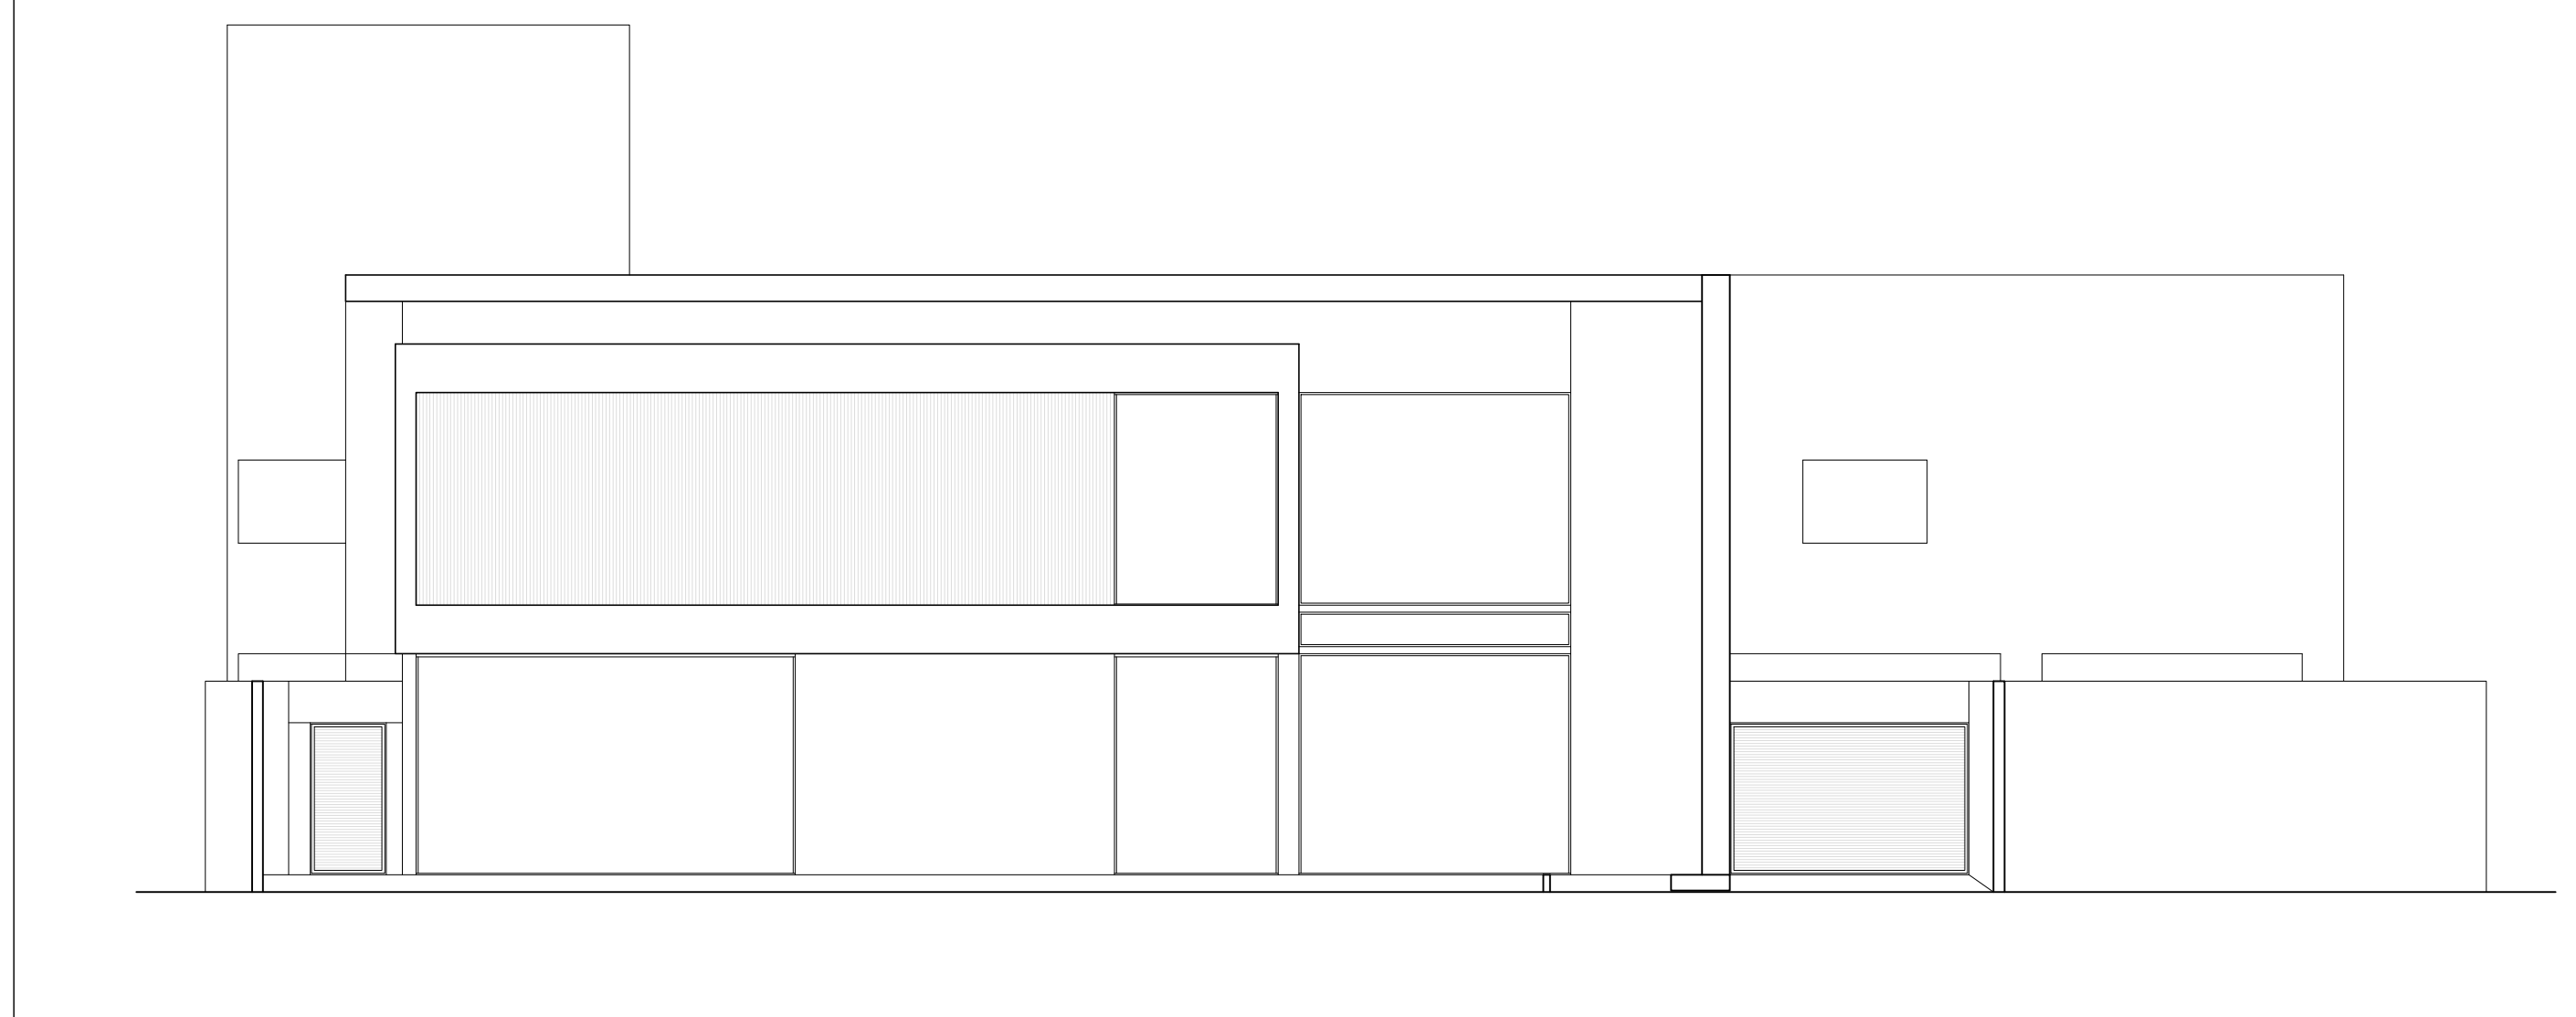

FACHADA
ESCALA 1:100



APROVAÇÃO:

ARQUITETÔNICO - APROVAÇÃO

PREFEITURA DE AURELINO LEAL

Endereço: RUA RILDA VILAS BOAS, S/N, CENTRO, AURELINO LEAL-BA

Proprietário:
MUNICÍPIO DE AURELINO LEAL - CNPJ 16.137.291/0001-02

Autor do projeto:
THIAGO LINS DADALTO - ARQUITETO E URBANISTA - CAU A54848-B

Responsável Técnico:
THIAGO LINS DADALTO - ARQUITETO E URBANISTA - CAU A54848-B

Conteúdo: PLANTAS BAIXAS, PLANTA DE COBERTURA, CORTES E FACHADA

 THIAGO DADALTO ARQUITETO E URBANISTA	ÁREA DO TERRENO ORIGINAL 859,28m²	FOLHA
	ÁREA TOTAL DA CONSTRUÇÃO 1.119,13m²	02/02
	TAXA DE OCUPAÇÃO 66,19%	
	COEFICIENTE DE APROVEITAMENTO 1,30	
	ÁREA DA CONSTRUÇÃO - TÉRREO 568,30m²	
ÁREA DA CONSTRUÇÃO - 1º PAVIMENTO 550,83m²	DATA 25/04/2023	
	PROPOSTA ARQUITETURA	