



# PREFEITURA MUNICIPAL DE UBAITABA

RUA DR. RAFAEL OLIVEIRA, 01 - CEP 45545-000 - UBAITABA  
CNPJ 16.137.309/0001-68

MUNICÍPIO - UF: UBAITABA - BA  
PROPRIETÁRIO: PREFEITURA MUNICIPAL DE UBAITABA  
ENDEREÇO: ESTRADA UBAITABA FAISQUEIRA BR 030, S/N, NOVO OLÍMPIA, CEP 45.545-000, UBAITABA-BA

PROPRIETÁRIO PREFEITURA DE UBAITABA RESP. TÉCNICO WILLIAM SANTOS VILANOVA  
CREA/BA 051872692-4


PROJETISTA RAFAEL ALCÂNTARA FONSECA  
CAU/BA A167130-8

PREFEITURA	CAU / CREA
	RA

QUADRO DE ÁREAS: Email : Inova.ubaitaba@gmail.com  
ÁREA CONSTRUÍDA VESTIÁRIO..... 83,13m<sup>2</sup>  
PERÍMETRO..... 49,62m


## COMPLEXO ESPORTIVO NOVO OLÍMPIA PROJETO BASE ARQUITETURA

COORDENAÇÃO Secretaria Municipal de Obras e Infraestruturas	PLANTA BAIXA VESTIÁRIO CORTE A		ARQ
	REVISÃO R.00	ESCALA Esc.: 1.75	
FORMATO A3 Estendida	DATA EMISSÃO JANEIRO/2025		

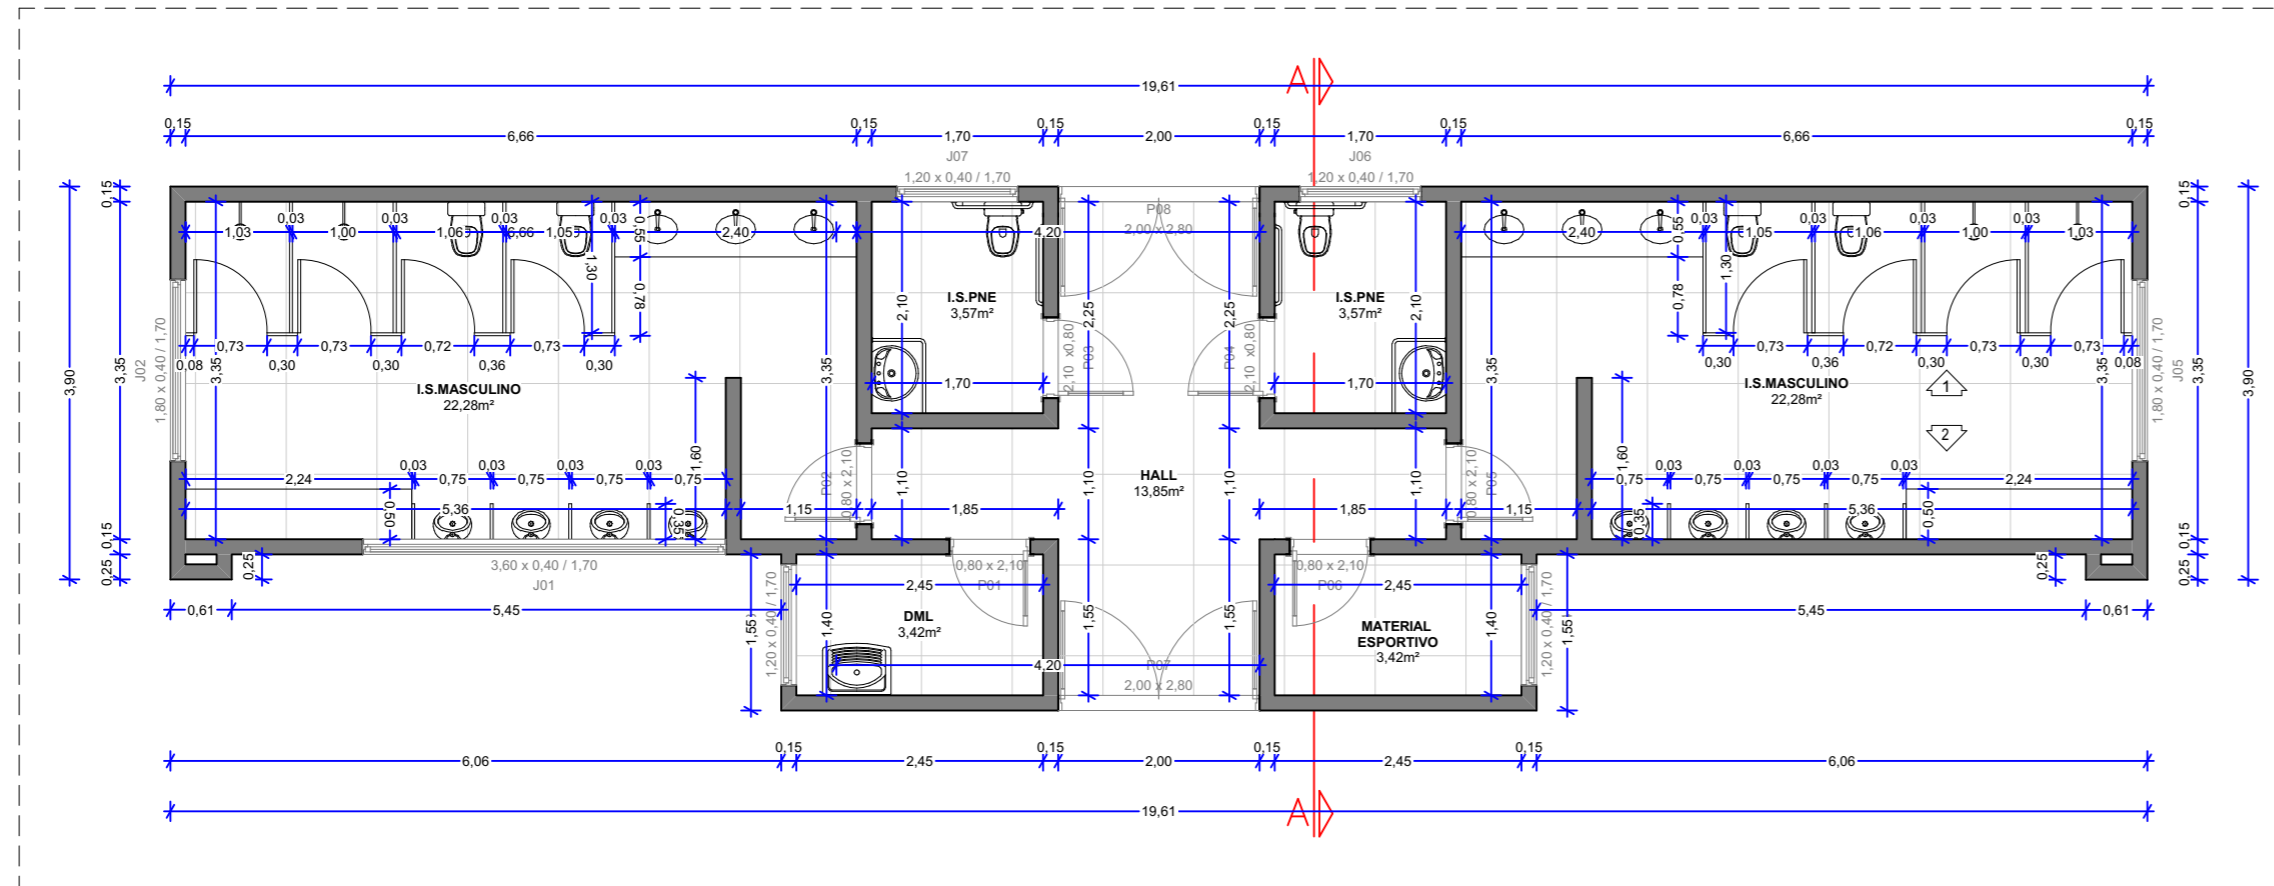


PLANTA BAIXA VESTIÁRIOS  
ESCALA 1/75


PLANTA BAIXA CORTE A  
ESCALA 1/75

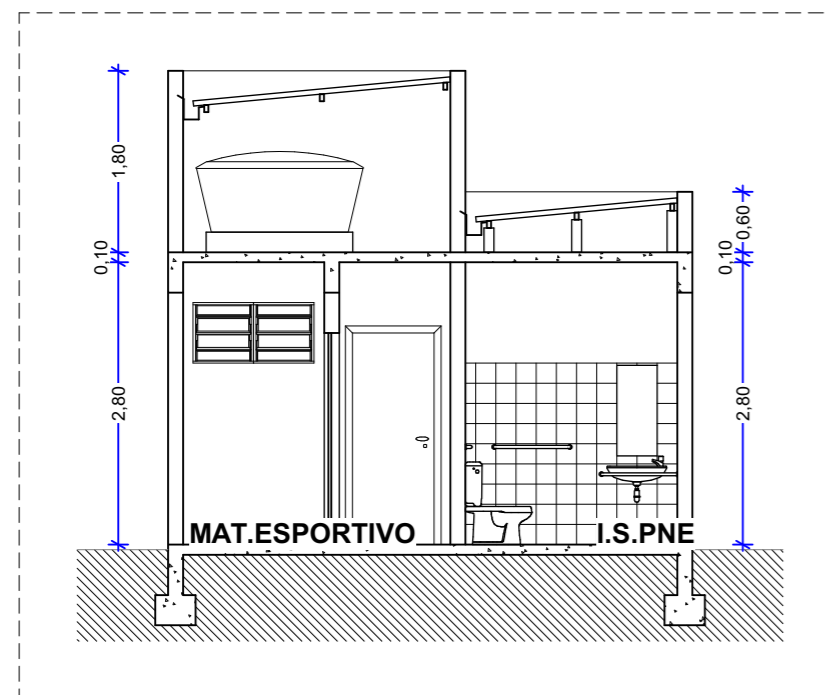

VISTA 1  
ESCALA 1/75

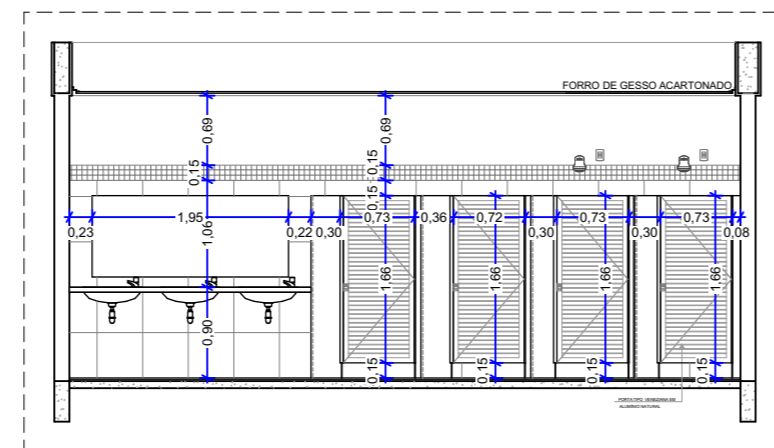

VISTA 1  
ESCALA 1/75

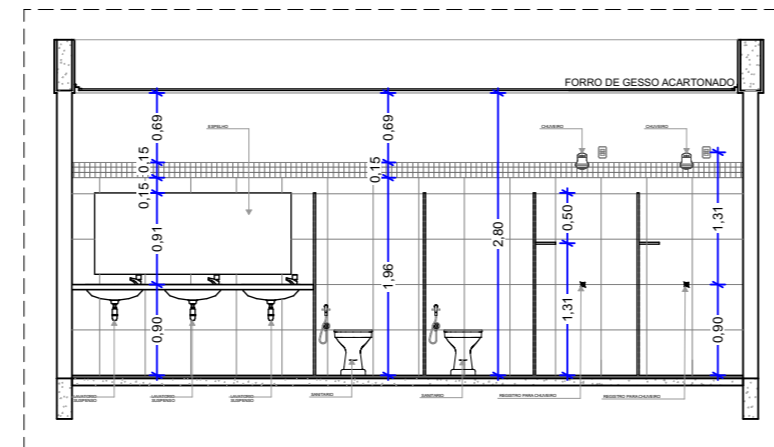

VISTA 2  
ESCALA 1/75

