






CALÇADA - C4
ESCALA 1/250

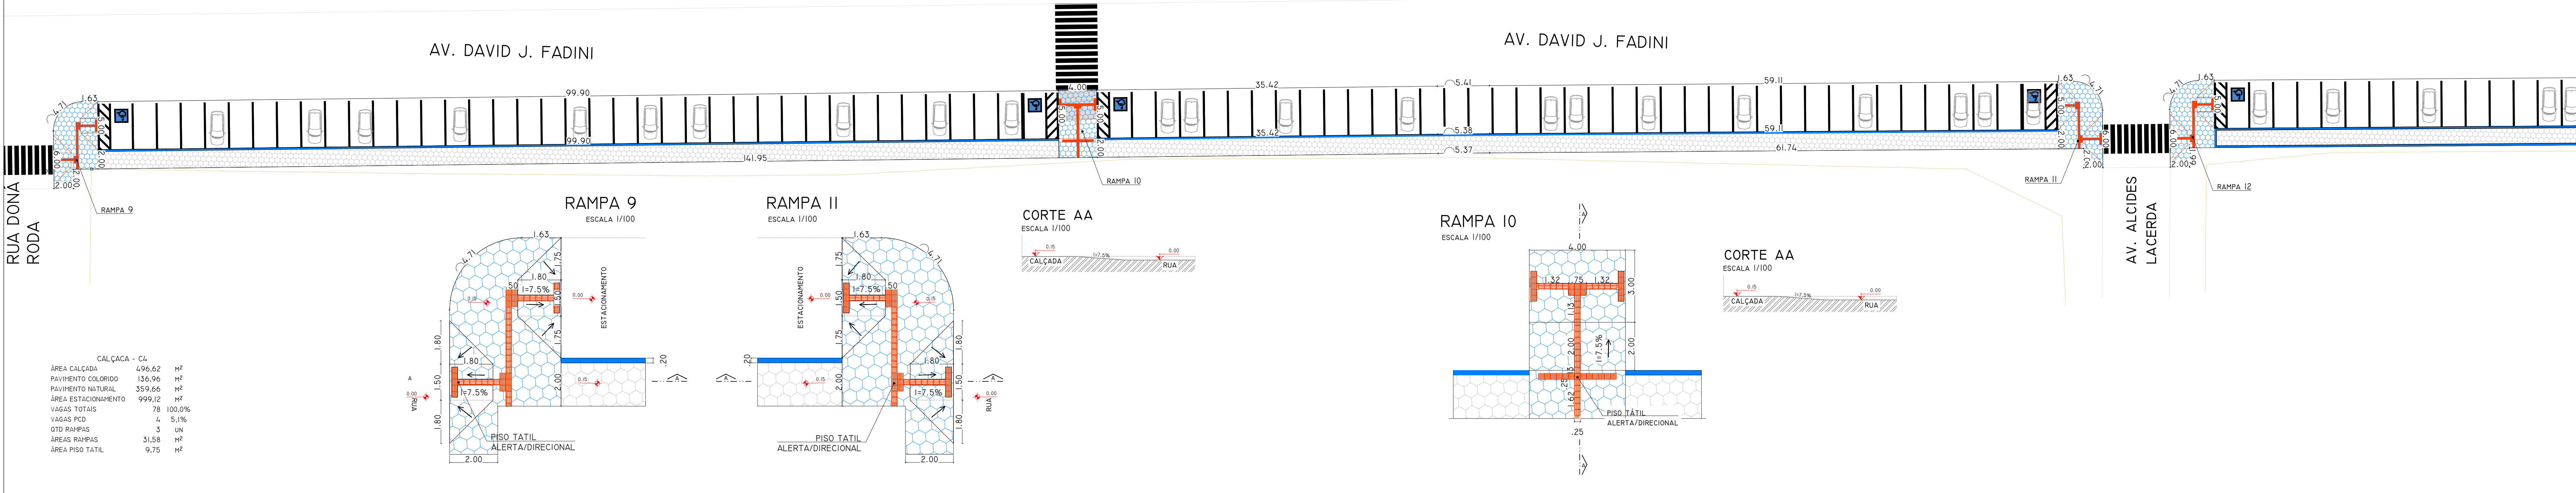



CALÇADA - C5
ESCALA 1/250

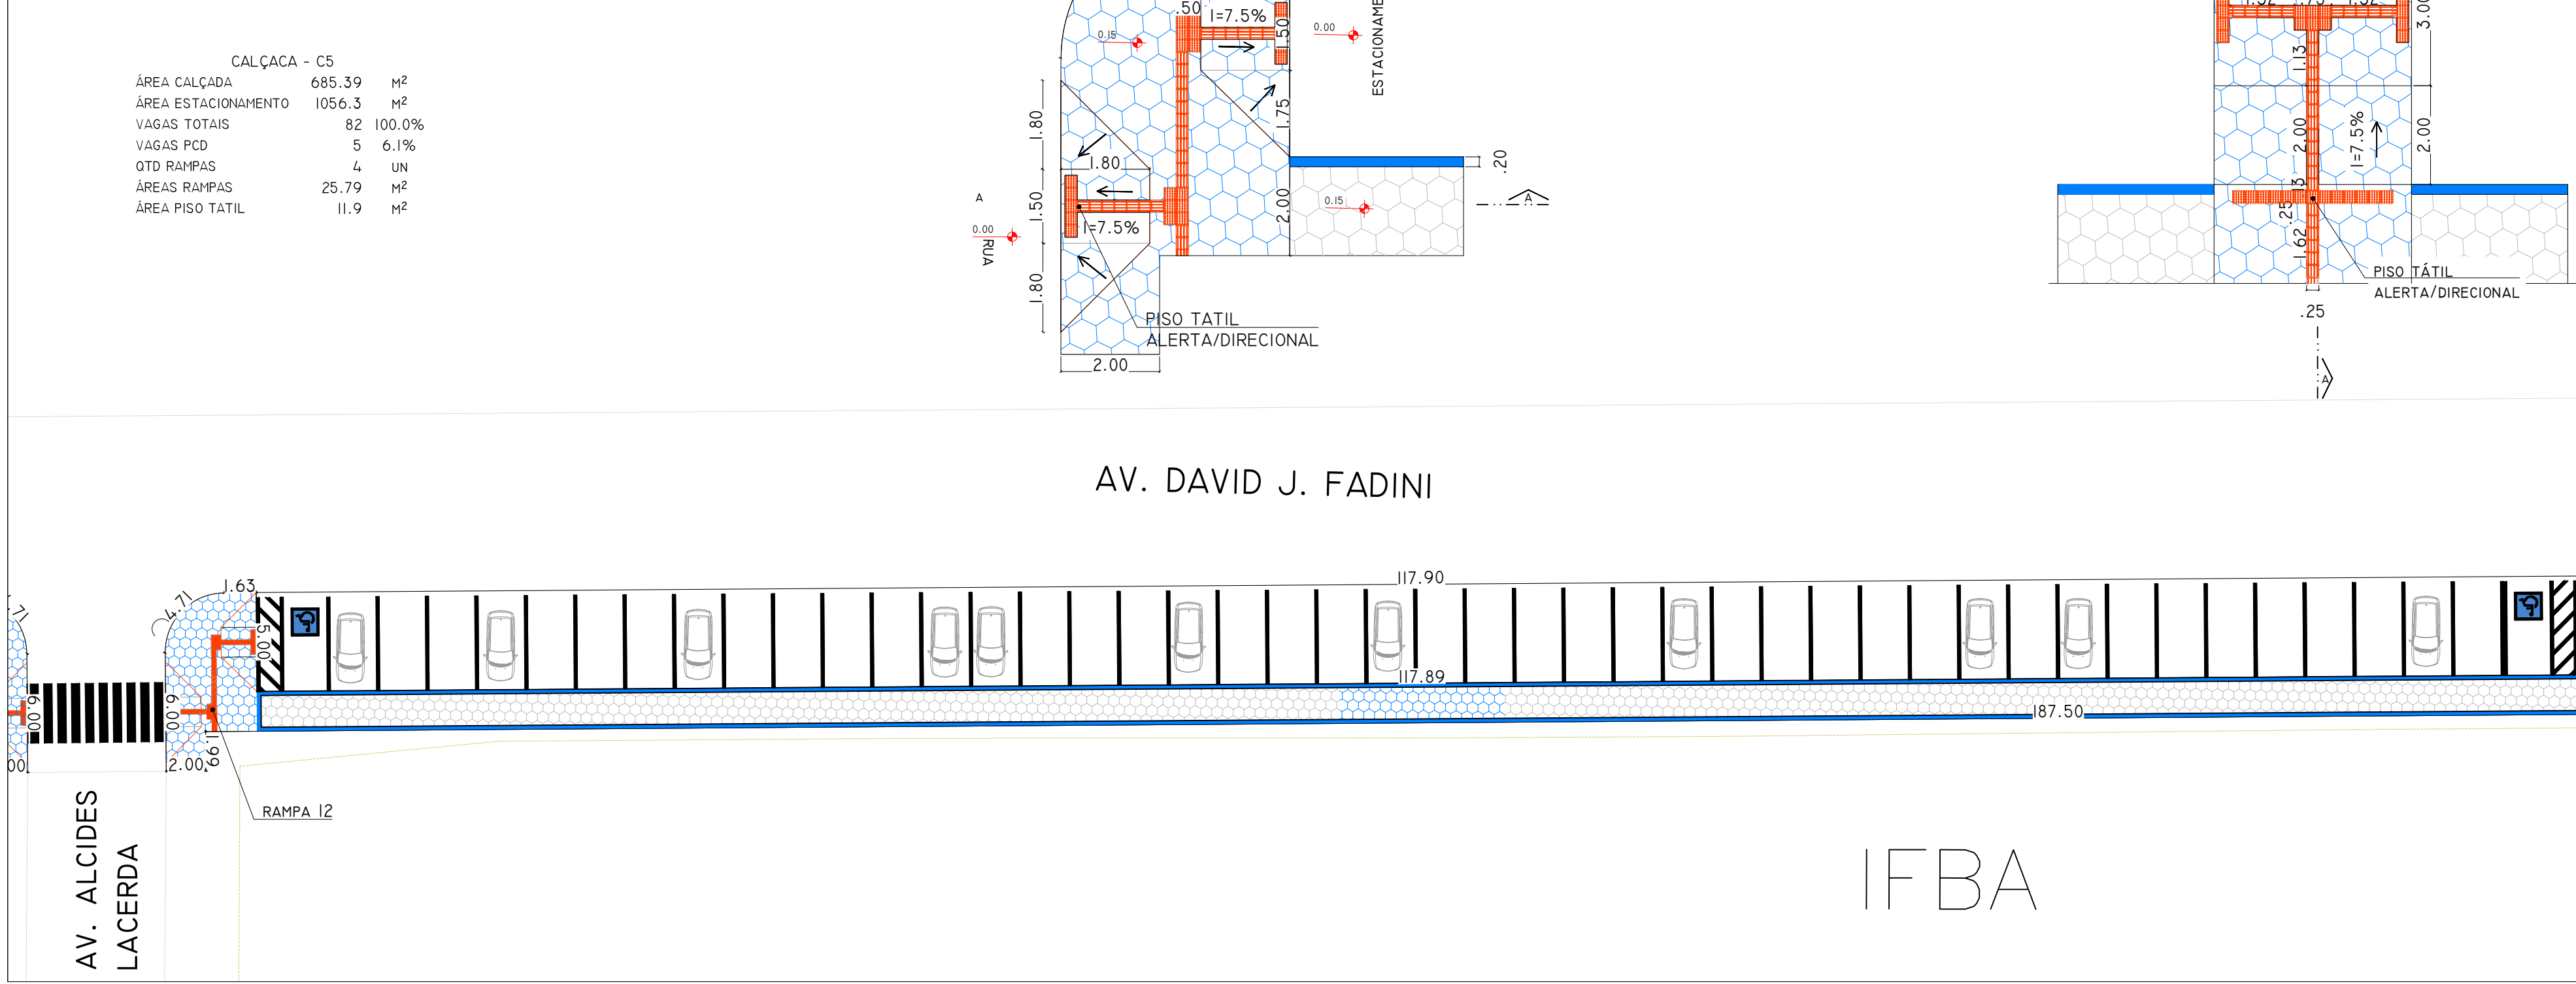

CALÇADA - C6
ESCALA 1/250

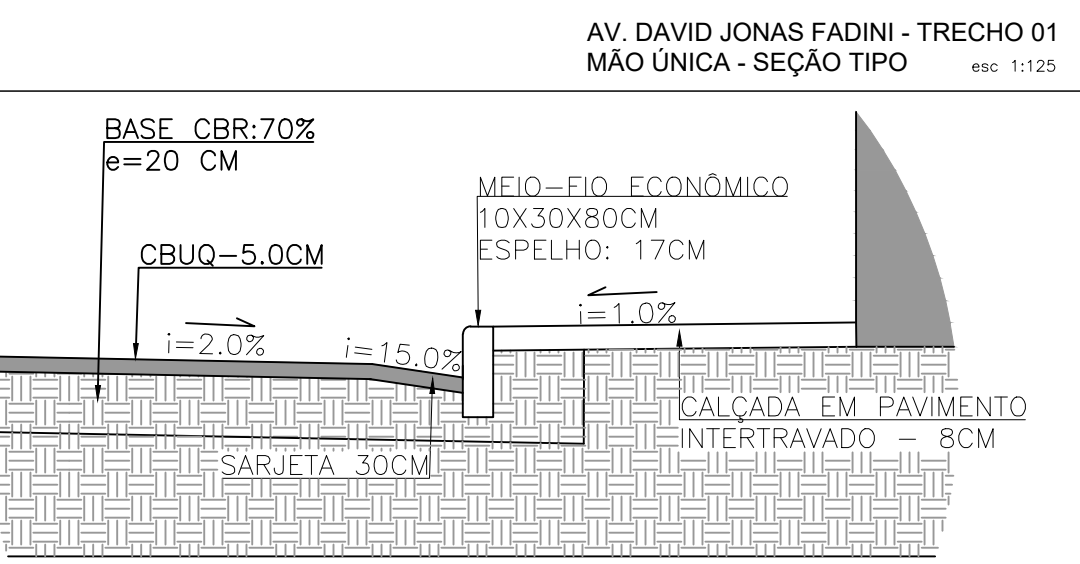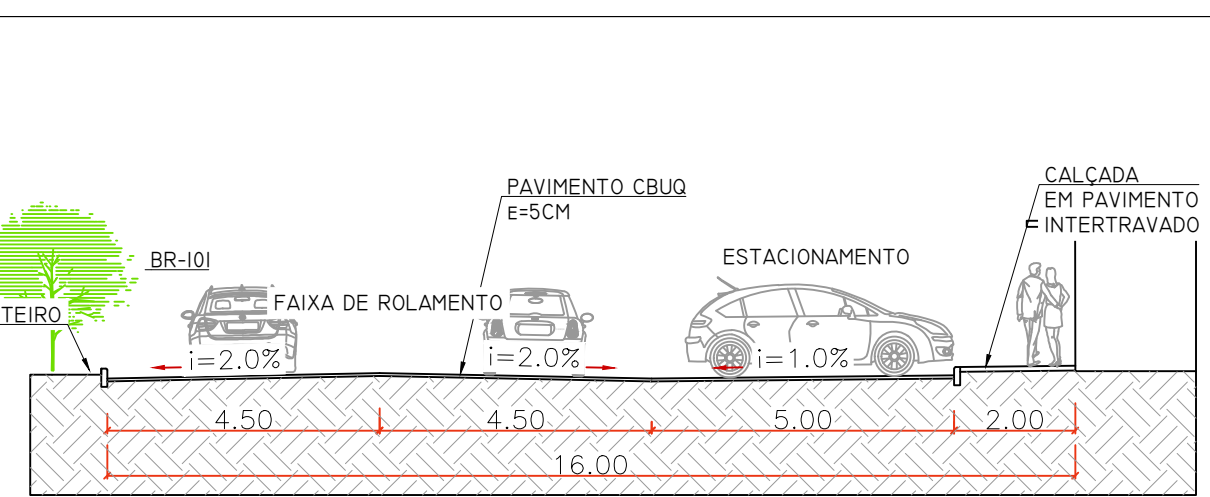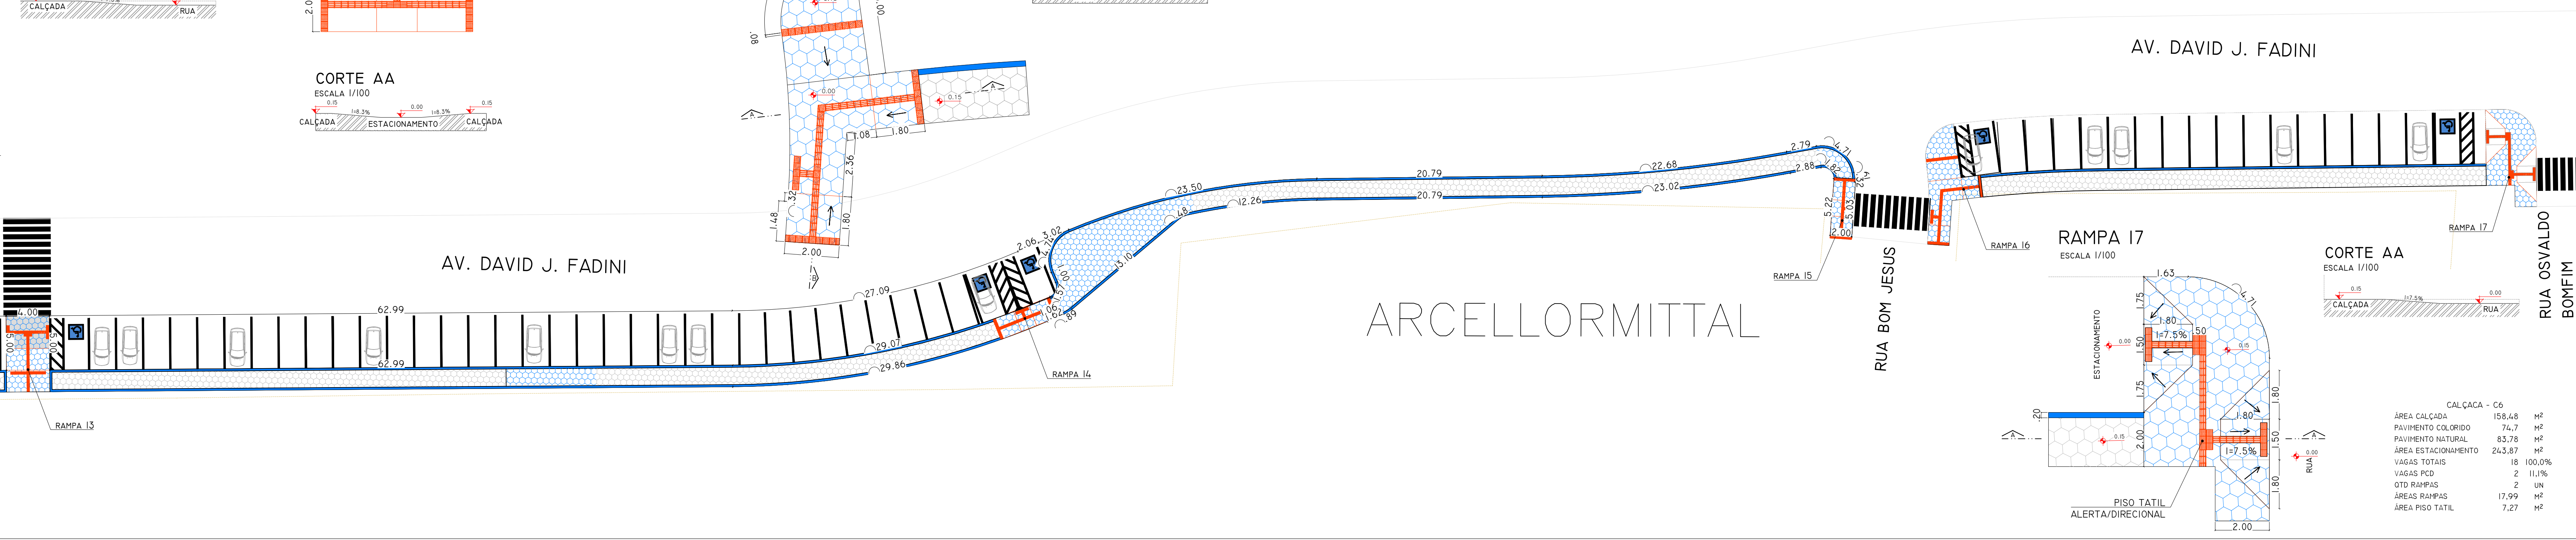

DET. 01

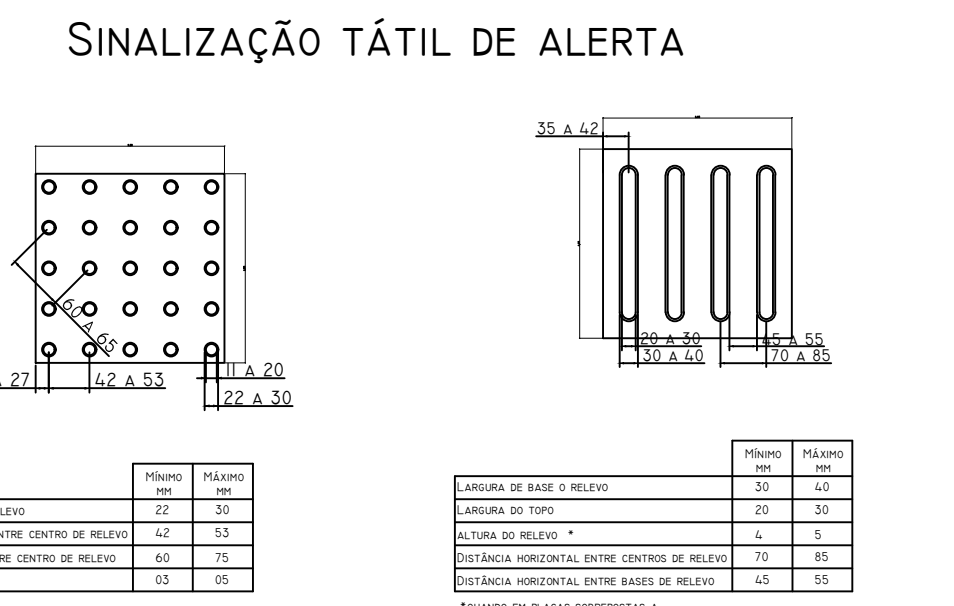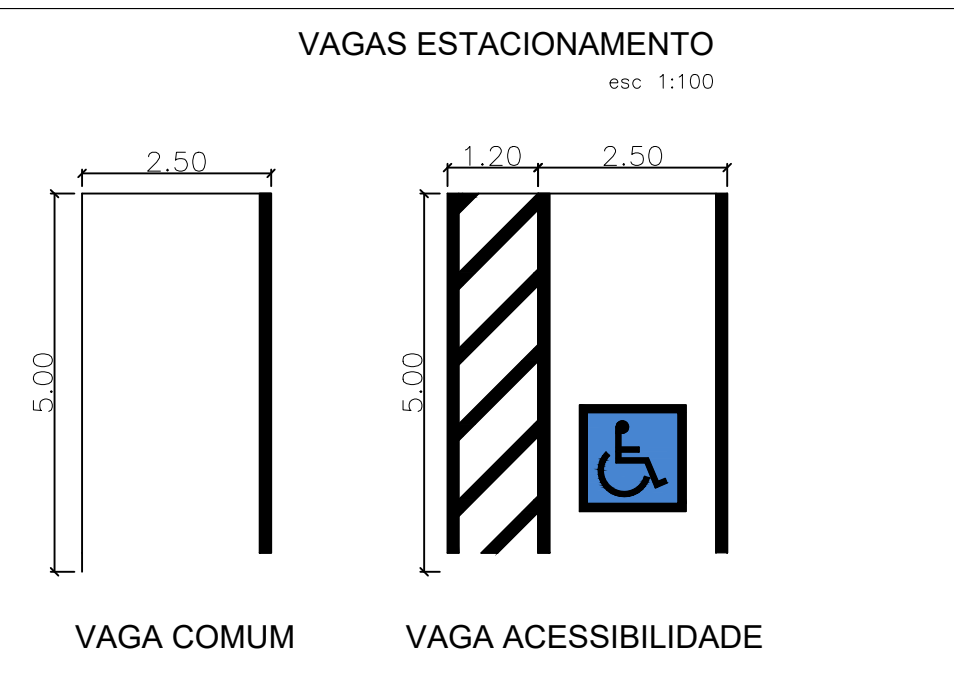

NOTAS: MATERIAL E RESISTÊNCIA: O MATERIAL DEVE SER OBRIGATORIAMENTE LADRILHO HIDRÁULICO DE CONCRETO, COM RESISTÊNCIA MÍNIMA À COMPRESSÃO DE 20 MPa.
ESPESSURA E DIMENSÕES: AS PEÇAS DEVE SER SEGUNDO AS DIMENSÕES DO DETALHAMENTO, COM ESPESSURA DA BASE ENTRE 2 CM E 3 CM (ALÉM DO RELEVO).
ALTURA DO RELEVO: O RELEVO DEVE TER ALTURA FINAL ENTRE 4 MM E 5 MM. RELEVOS DESGASTADOS OU FORA DESSA MEDIDA NA ENTREGA SERÃO REJEITADOS.
ASSENTAMENTO: AS PLACAS DEVE SER ASSENTADAS COM ARGAMASSA AC-III, GARANTINDO ADESIÃO TOTAL PARA EVITAR QUE AS PEÇAS SE SOLTEM COM O TEMPO.
ACABAMENTO E NIVELAMENTO: O ALINHAMENTO DEVE SER CONTÍNUO E NIVELADO. NÃO SERÃO ACEITOS RESSALTOS ENTRE AS PLACAS (O FANFOS "JOINT") SUPERIORES A 5 MM.
PINTURA: A COR DEVE SER INTEGRADA NA MASSA (PINTURA INTEGRAL). É PROIBIDO O USO DE PLACAS PINTADAS SUPERFICIALMENTE, QUE DESCAIAH COM O USO.
CONTRASTE VISUAL: A COR ESCOLIDA DEVE GARANTIR CONTRASTE TÁTI E VISUAL (LUMINANCE CONTRAST) EM RELAÇÃO AO PISO DA CALÇADA.

TABELA DE REVISÕES	PROJETO INICIAL
20/04/2026	REPRESENTAÇÃO DE TRECHO COLORIDO/COR NATURAL
26/05/2026	
TÍTULO:	PROJETO DE CALÇADAS E ACESSIBILIDADE
	AV. DAVID JONAS FADINI-TRECHO 01
	PLANTA BAIXA, DET. RAMPAS E CORTES
INFORMAÇÕES GERAIS:	
PREFEITO: JOSÉ ROBERTO OLIVEIRA	UF: BA
PREFEITURA MUNICIPAL DE EUNÁPOLIS	LOCALIZAÇÃO: AV. DAVID JONAS FADINI, MARFINS DA BR 101, KM 715, EUNÁPOLIS, BAHIA
EXTENSÃO DO TRECHO: 1.420,38 M	ÁREA A SER PAVIMENTADA: 19.357,48 m²
DATA: 20/05/2026	ESCALA: INDICADA
TOPOGRAFIA	SECRETÁRIO MUNICIPAL DE INFRAESTRUTURA:
ENG. CIVIL: MATEUS ANGELO	
TOPÓGRAFO: DAVID EMEIO	
	ROBSON LOPES SOUZA
	DECRETO Nº 12.870
	RESPONSÁVEL TÉCNICO
	THEOPHANES CAMPOS DOS SANTOS
	ENGENHEIRO CIVIL
	CREA RNP 051.892.199-9
ESPAÇO RESERVADO PARA A FISCALIZAÇÃO	