
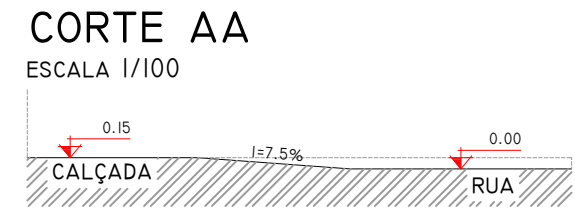
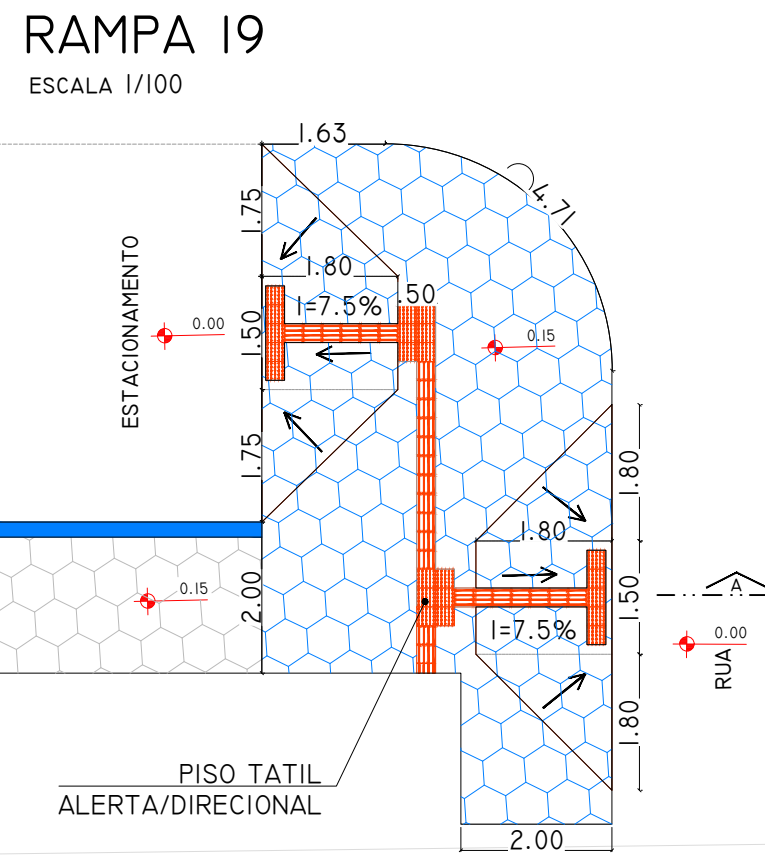


CALÇADA - C7

ESCALA 1/250



ÁREA CALÇADA	300,93	m²
PAVIMENTO COLORIDO	92,19	m²
PAVIMENTO NATURAL	208,74	m²
ÁREA ESTACIONAMENTO	579,63	m²
VAGAS TOTAIS	45	100,0%
VAGAS PCO	2	4,4%
OTD RAMPAS	2	UN
ÁREAS RAMPAS	23,58	m²
ÁREA PISO TÁTIL	6,06	m²

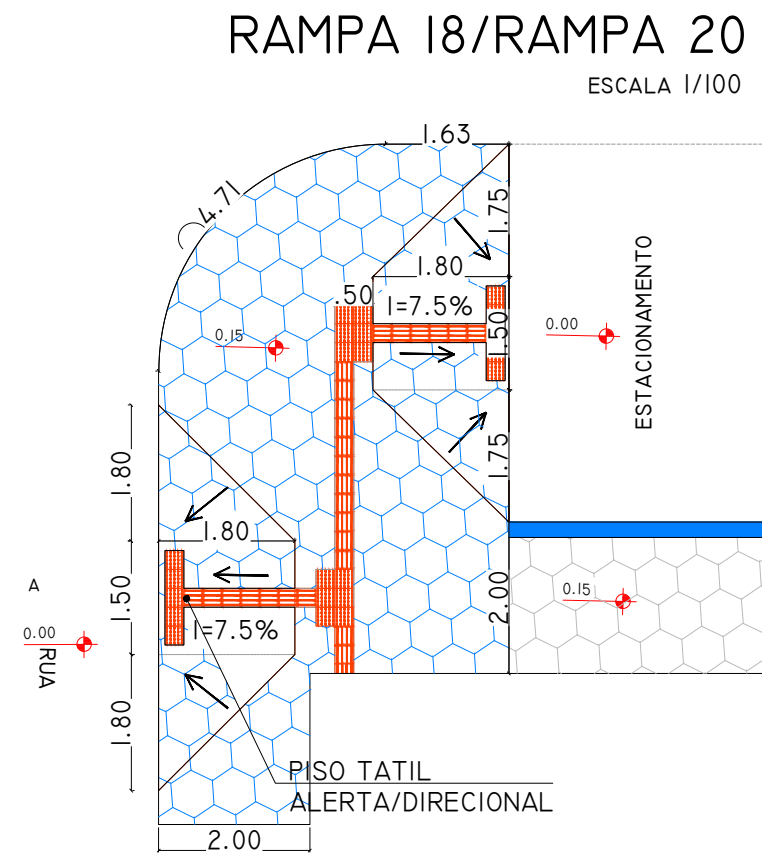


CALÇADA - C8

ESCALA 1/250

ÁREA CALÇADA	231,45	m²
PAVIMENTO COLORIDO	73,26	m²
PAVIMENTO NATURAL	158,19	m²
ÁREA ESTACIONAMENTO	445,99	m²
VAGAS TOTAIS	35	100,0%
VAGAS PCO	1	2,9%
OTD RAMPAS	1	UN
ÁREAS RAMPAS	11,79	m²
ÁREA PISO TÁTIL	3,03	m²

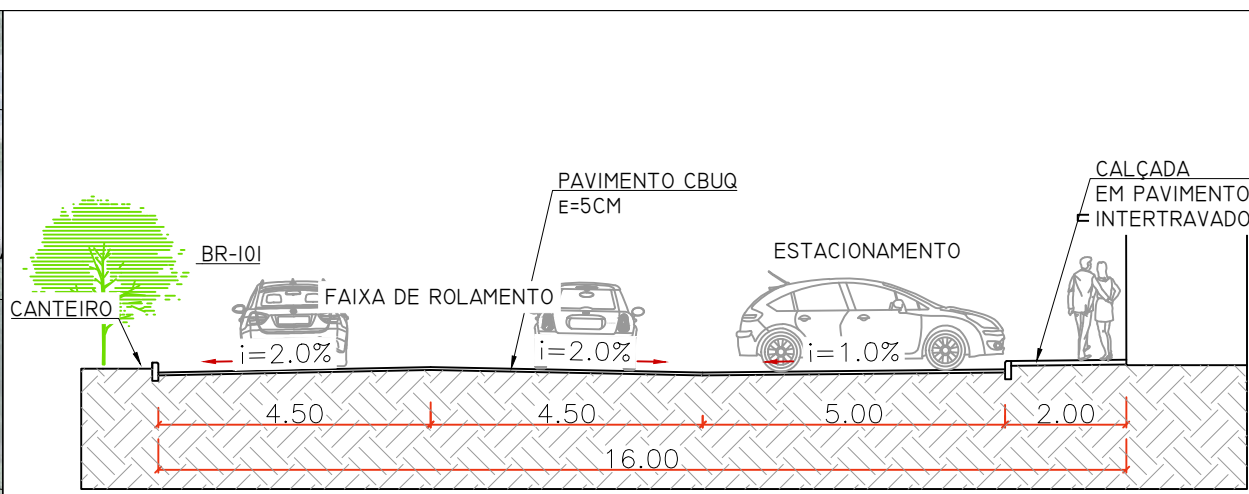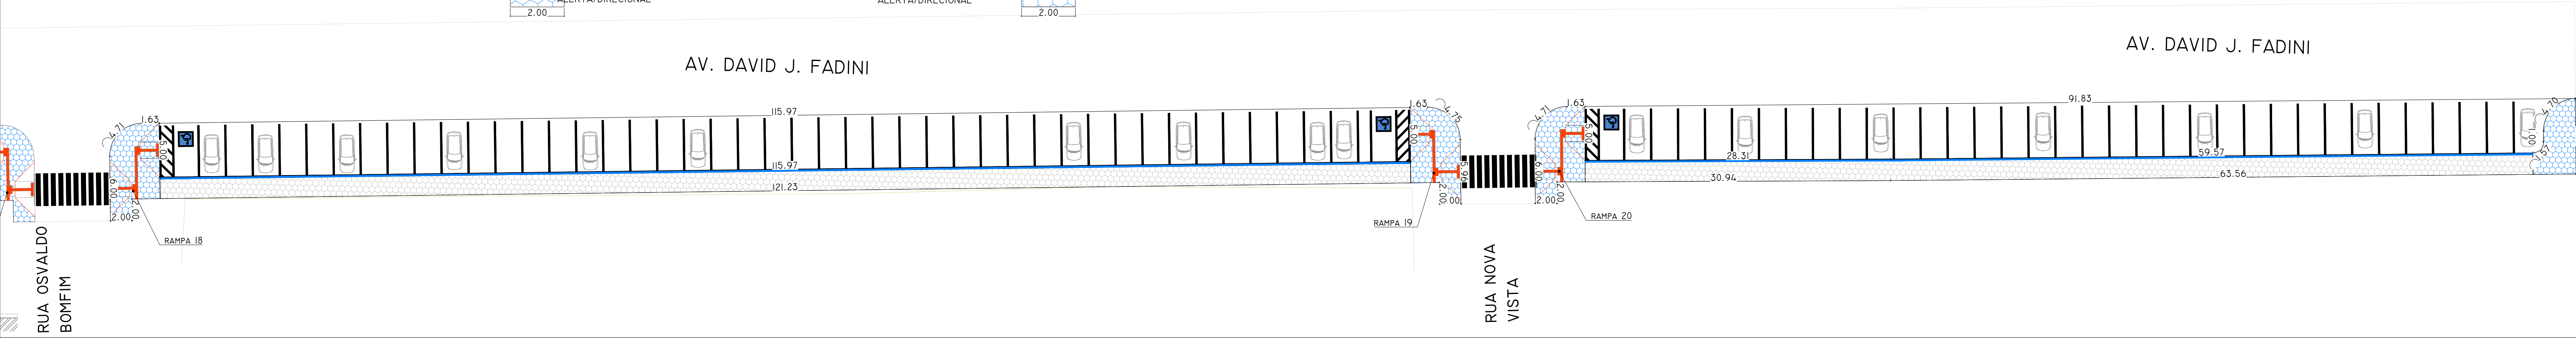


AV. DAVID JONAS FADINI - TRECHO 01

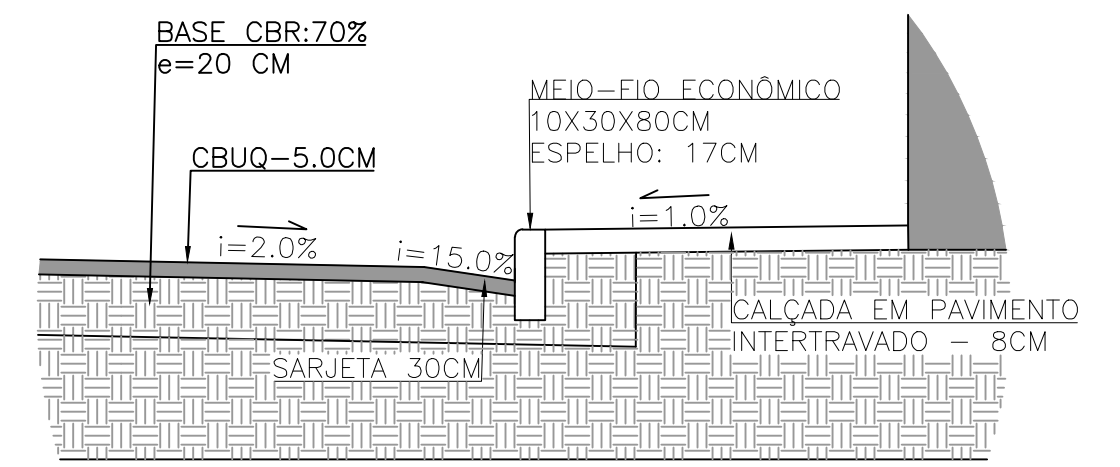


DET. 01

VAGAS ESTACIONAMENTO

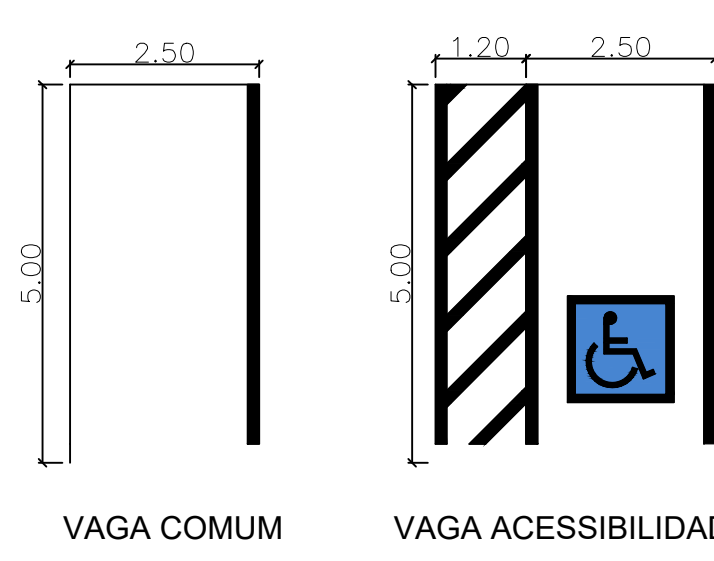

SINALIZAÇÃO TÁTIL DE ALERTA

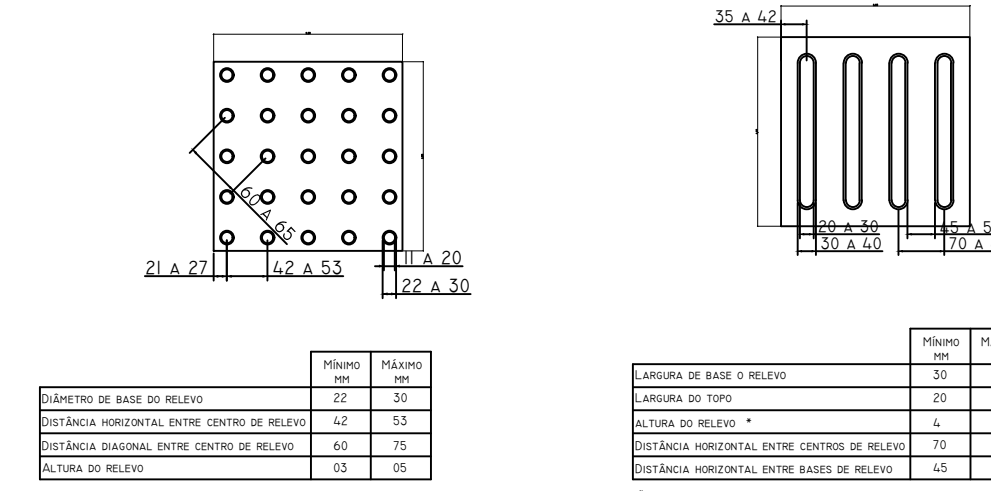

NOTAS: MATERIAL E RESISTÊNCIA: O MATERIAL DEVE SER OBRIGATORIAMENTE LADRILHO HIDRÁULICO DE CONCRETO, COM RESISTÊNCIA MÍNIMA À COMPRESSÃO DE 20 MPa.

ESPESSURA E DIMENSÕES: AS PEÇAS DEVEM SEGUIR AS DIMENSÕES DO DETALHAMENTO, COM ESPESURA DA BASE ENTRE 2 CM E 3 CM (ALÉM DO RELEVO).

ALTURA DO RELEVO: O RELEVO DEVE TER ALTURA FINAL ENTRE 4 MM E 5 MM. RELEVOS DESGASTADOS OU FORA DESSE MEDIDA NA ENTREGA SERÃO REJEITADOS.

ASSENTAMENTO: AS PLACAS DEVEM SER ASSENTADAS COM ARGAMASSA AC-III, GARANTINDO ADESIÃO TOTAL PARA EVITAR QUE AS PEÇAS SE SOLTEM COM O TEMPO.

ACABAMENTO E NIVELAMENTO: O ALINHAMENTO DEVE SER CONTÍNUO E NIVELADO. NÃO SERÃO ACEITOS RESSALTOS ENTRE AS PLACAS (O FANFOS "JOINT") SUPERIORES A 2 MM.

PIMENTAÇÃO: A COR DEVE SER INTEGRADA NA MASSA (PIMENTAÇÃO INTEGRAL). É PROIBIDO O USO DE PLACAS PINTADAS SUPERFICIALMENTE, QUE DESCAÇAM COM O USO.

CONTRASTE VISUAL: A COR ESCOLHIDA DEVE GARANTIR CONTRASTE TÁTI, E VISUAL (LUMINANCE CONTRAST) EM RELAÇÃO AO PISO DA CALÇADA.

TABELA DE REVISÕES
20/04/2026
26/05/2026

PROJETO INICIAL
REPRESENTAÇÃO DE TRECHO COLORIDO/COR NATURAL

TÍTULO:

PROJETO DE CALÇADAS E ACESSIBILIDADE
AV. DAVID JONAS FADINI-TRECHO 01
PLANTA BAIXA, DET. RAMPAS E CORTES

FOLHA:

03/03

INFORMAÇÕES GERAIS:

PREFEITO: JOSÉ ROBÉRIO OLIVEIRA

PREFEITURA MUNICIPAL DE EUNÁPOLIS

UF: BA

LOCALIZAÇÃO: Av. DAVID JONAS FADINI, MARSELA DA BR 101, KM 715, EUNÁPOLIS, BAHIA

EXTENSÃO DO TRECHO: 1.420,38 M

DATA: 26/05/2026

ÁREA A SER PAVIMENTADA: 19.357,48 m²

ESCALA: INDICADA

TOPOGRAFIA

ENG. CIVIL: MATEUS AROIO

TOPÓGRAFO: DAVID EPIDIO

SECRETÁRIO MUNICIPAL DE INFRAESTRUTURA:

ROBSON LOPES SOUZA

DECRETO Nº 12.870

RESPONSÁVEL TÉCNICO

THEOPHANE CAMPOS DOS SANTOS

ENGENHEIRO CIVIL

CREA RNP 051.892.199-9

ESPAÇO RESERVADO PARA A FISCALIZAÇÃO