


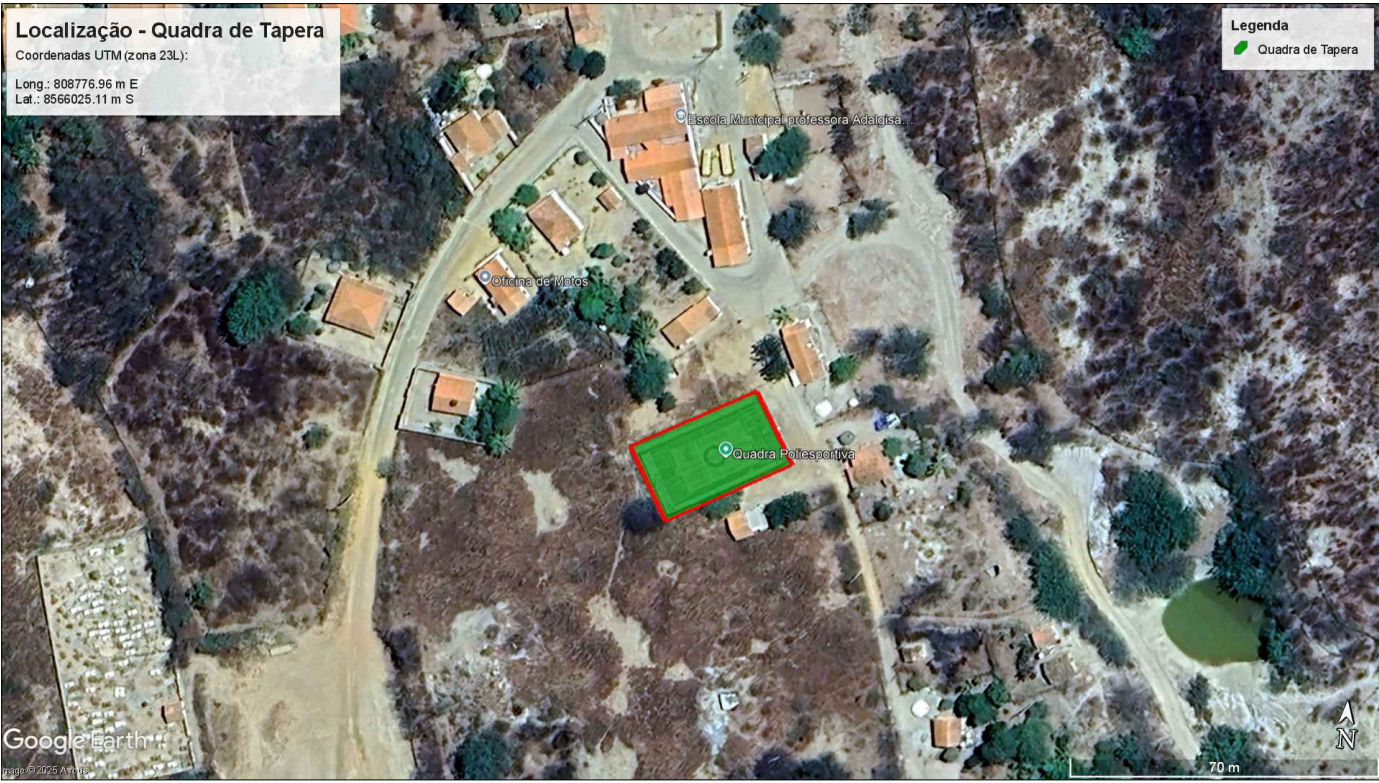

PROPRIETÁRIO:
PREFEITURA MUNICIPAL DE NOVO HORIZONTE

GESTOR:
ROGÉRIO DE OLIVEIRA PRADO

TÍTULO:
PROJETO DE COBERTURA DE QUADRAS POLIESPORTIVAS

RESPONSÁVEL TÉCNICO:
BILLY DOUGLAS ROCHA PEREIRA
ENGENHEIRO CIVIL
CREA/BA - 3000086774

ASSUNTO:
LOCALIZAÇÃO



LOCAL:
NOVO HORIZONTE - BAHIA

DATA:
NOV - 2025


FOLHA:
01/05
ESCALA:
SEM ESCALA



PROPRIETÁRIO:	PREFEITURA MUNICIPAL DE NOVO HORIZONTE		
GESTOR:	ROGÉRIO DE OLIVEIRA PRADO		
TÍTULO:	PROJETO DE COBERTURA DE QUADRAS POLIESPORTIVAS		
RESPONSÁVEL TÉCNICO:	BILLY DOUGLAS ROCHA PEREIRA ENGENHEIRO CIVIL CREA/BA - 3000086774		
ASSUNTO:	LOCALIZAÇÃO	FOLHA:	02/05
LOCAL:	NOVO HORIZONTE - BAHIA	DATA:	NOV - 2025
		ESCALA:	SEM ESCALA

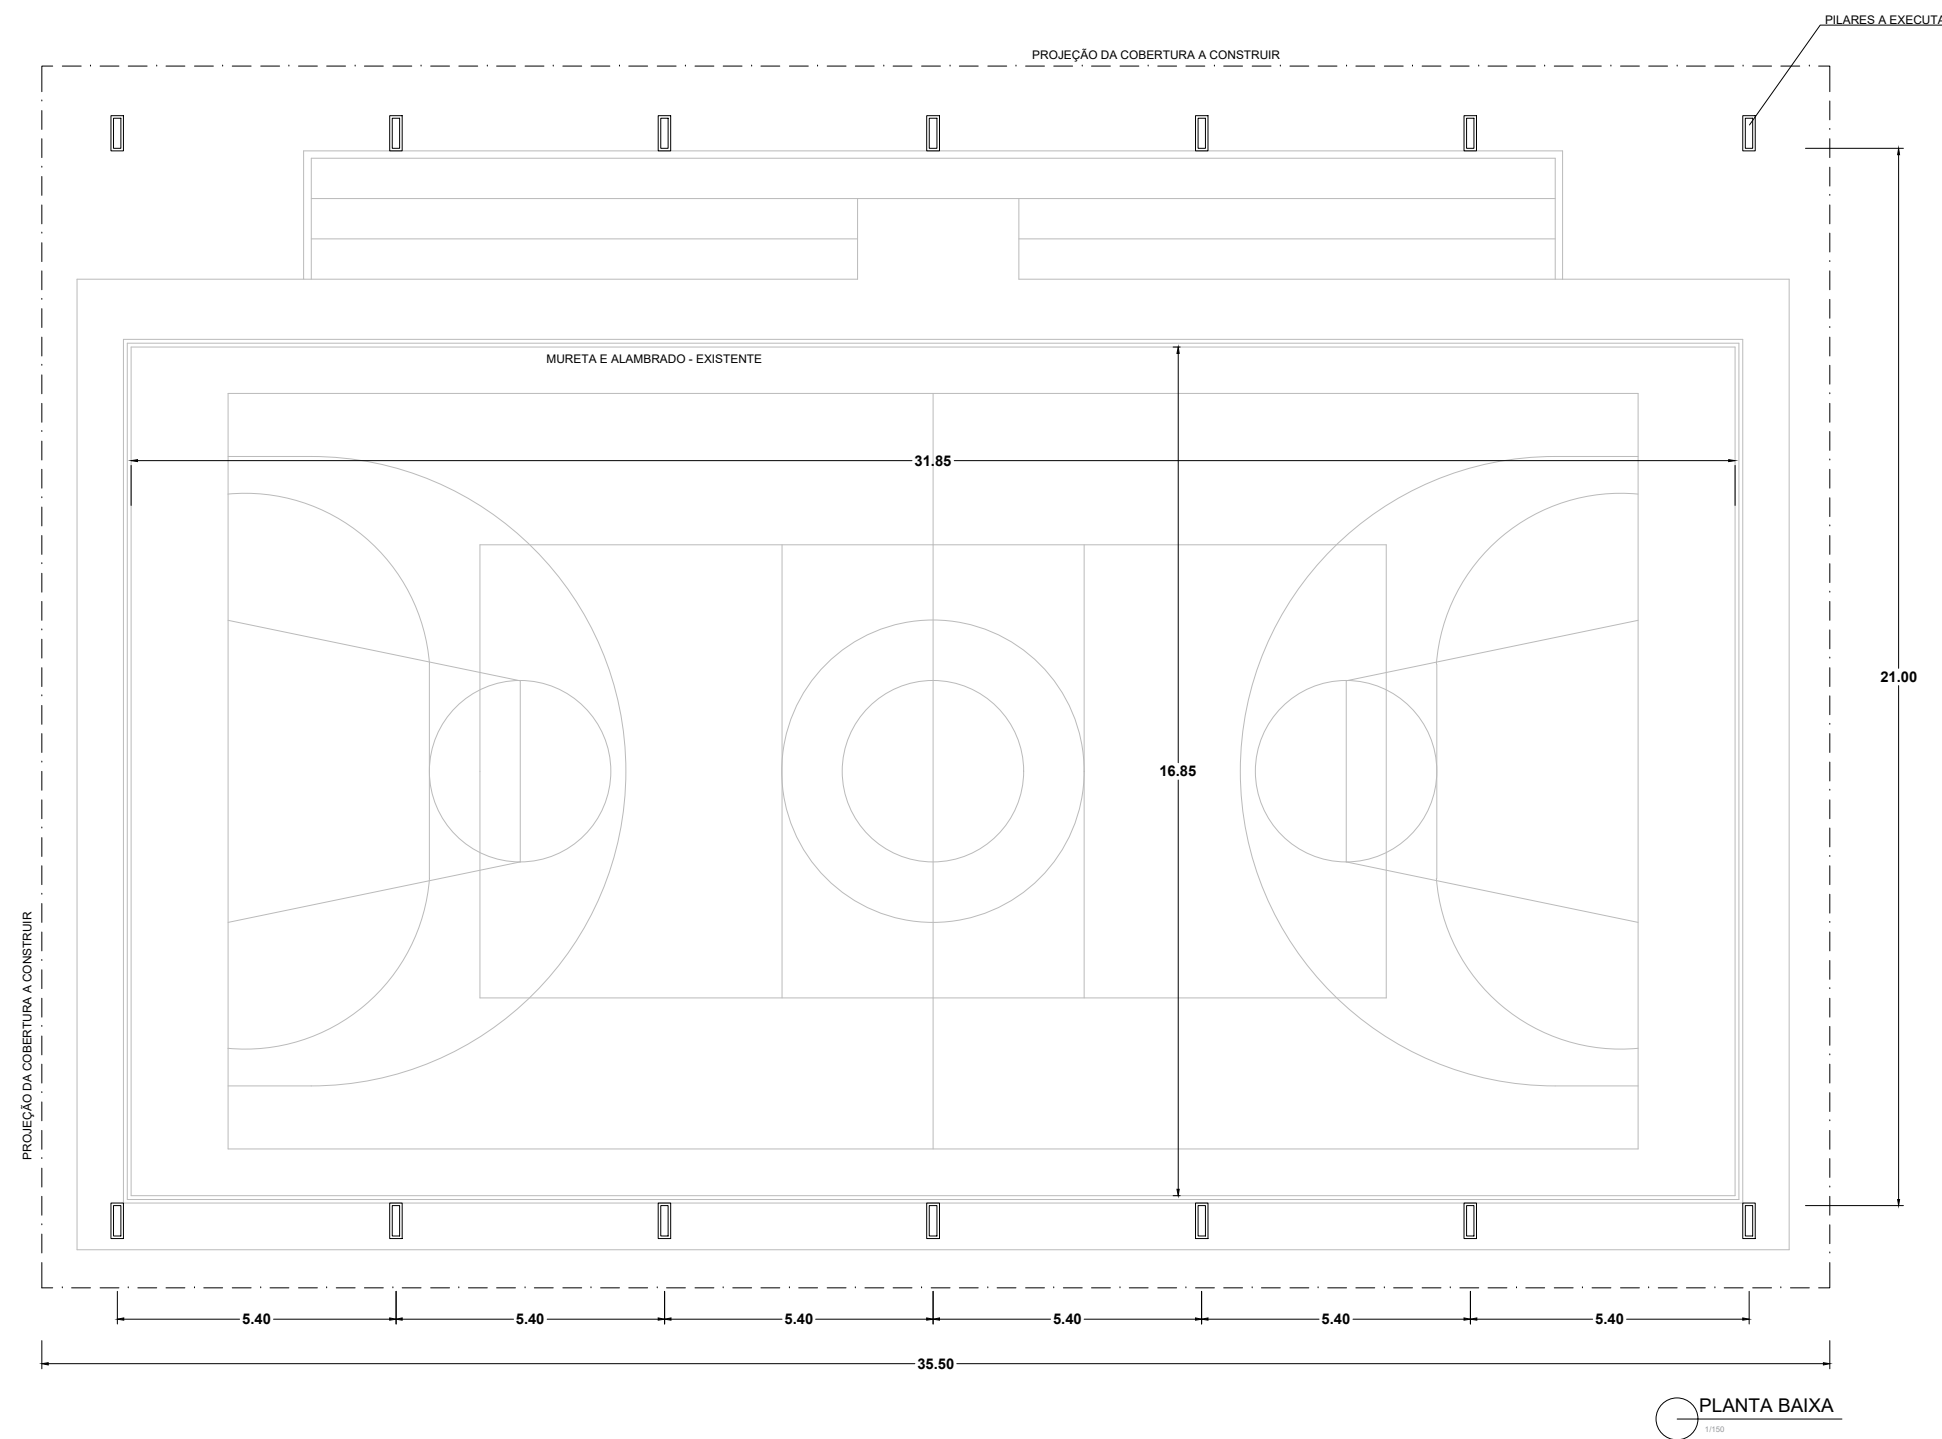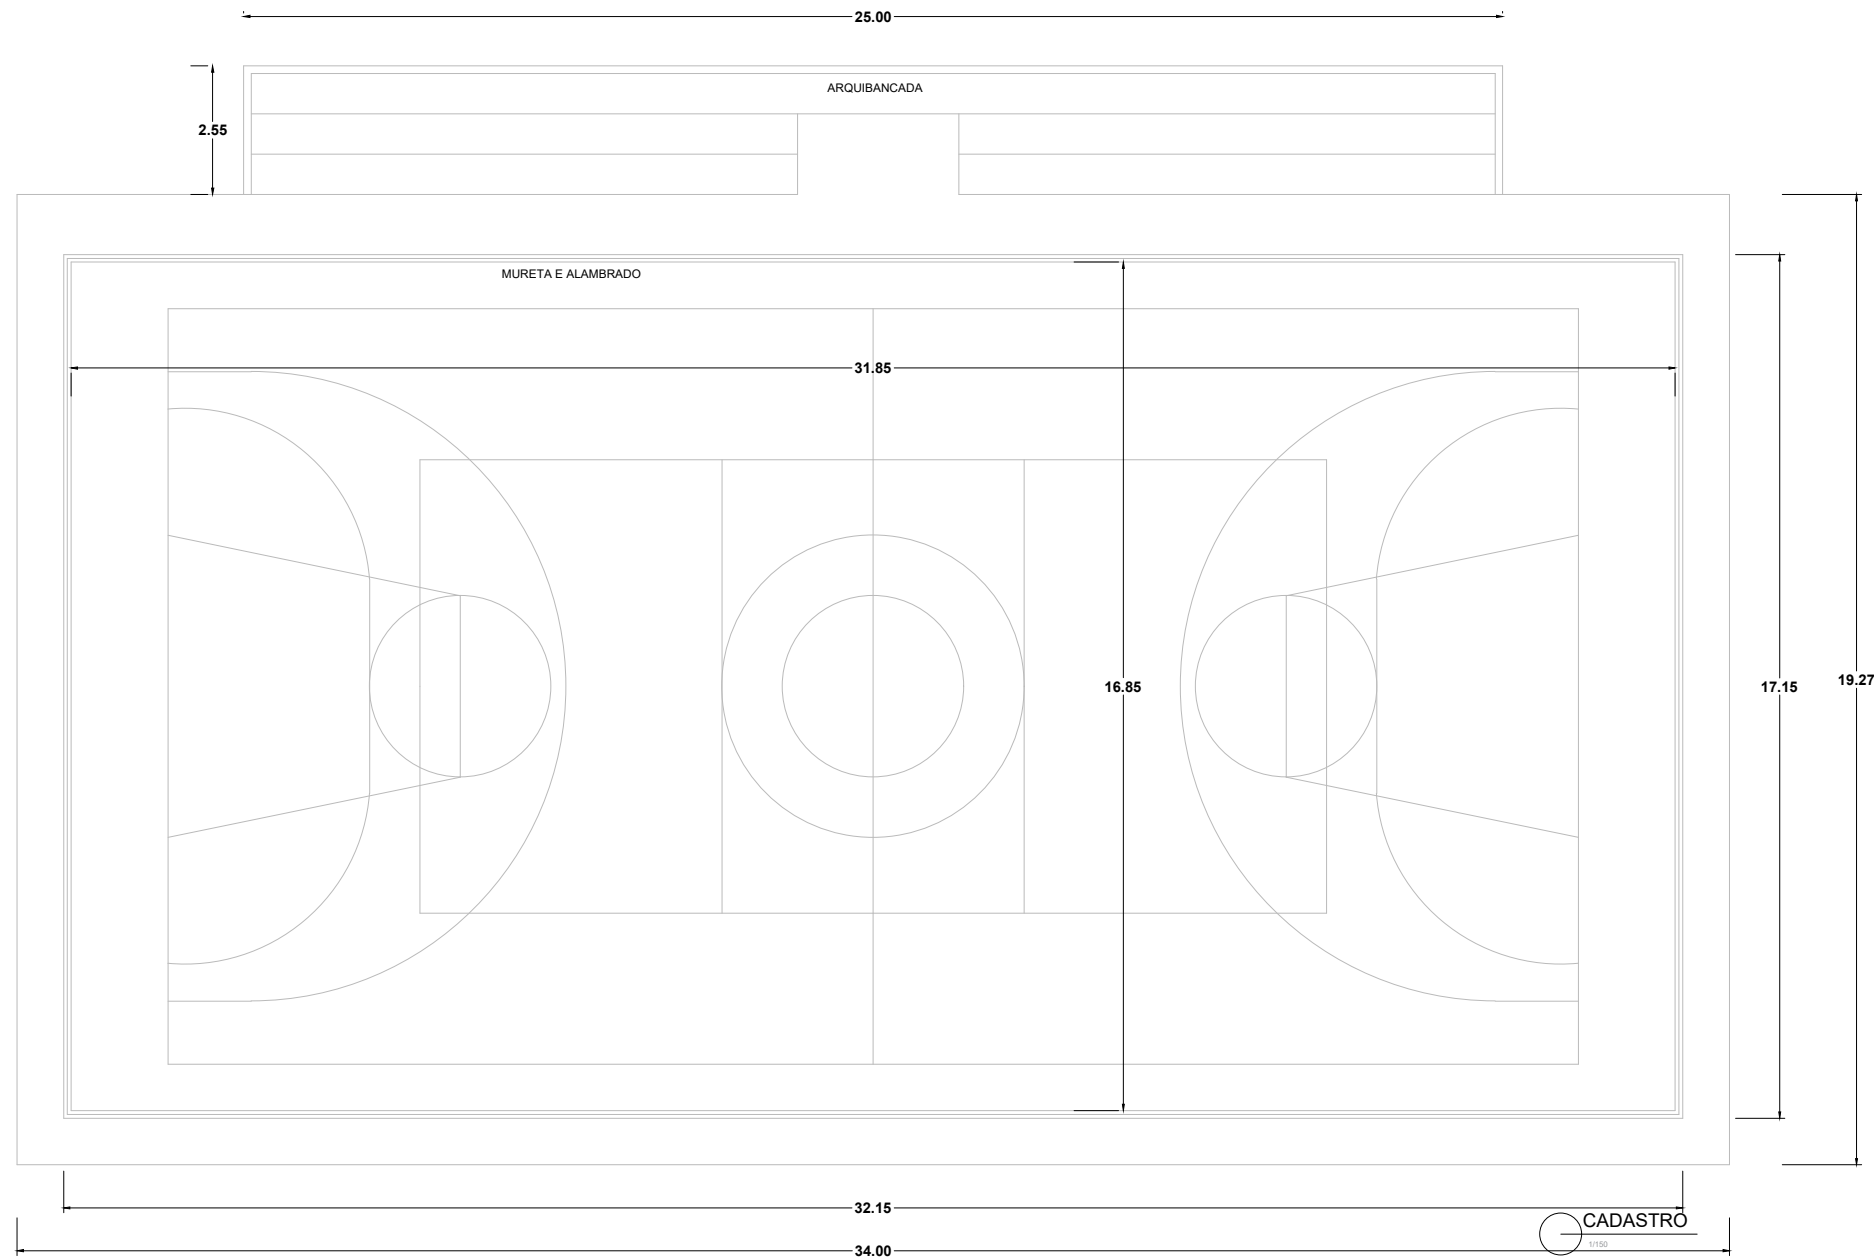

PROPRIETÁRIO:	PREFEITURA MUNICIPAL DE NOVO HORIZONTE		
GESTOR:	ROGÉRIO DE OLIVEIRA PRADO		
TÍTULO:	PROJETO DE COBERTURA DE QUADRAS POLIESPORTIVAS		
RESPONSÁVEL TÉCNICO:	BILLY DOUGLAS ROCHA PEREIRA ENGENHEIRO CIVIL CREA/BA - 3000086774		
ASSUNTO:	LEVANTAMENTO CADASTRAL E PLANTA BAIXA		FOLHA: 03/05
LOCAL:	NOVO HORIZONTE - BAHIA	DATA: NOV - 2025	ESCALA: 1/150


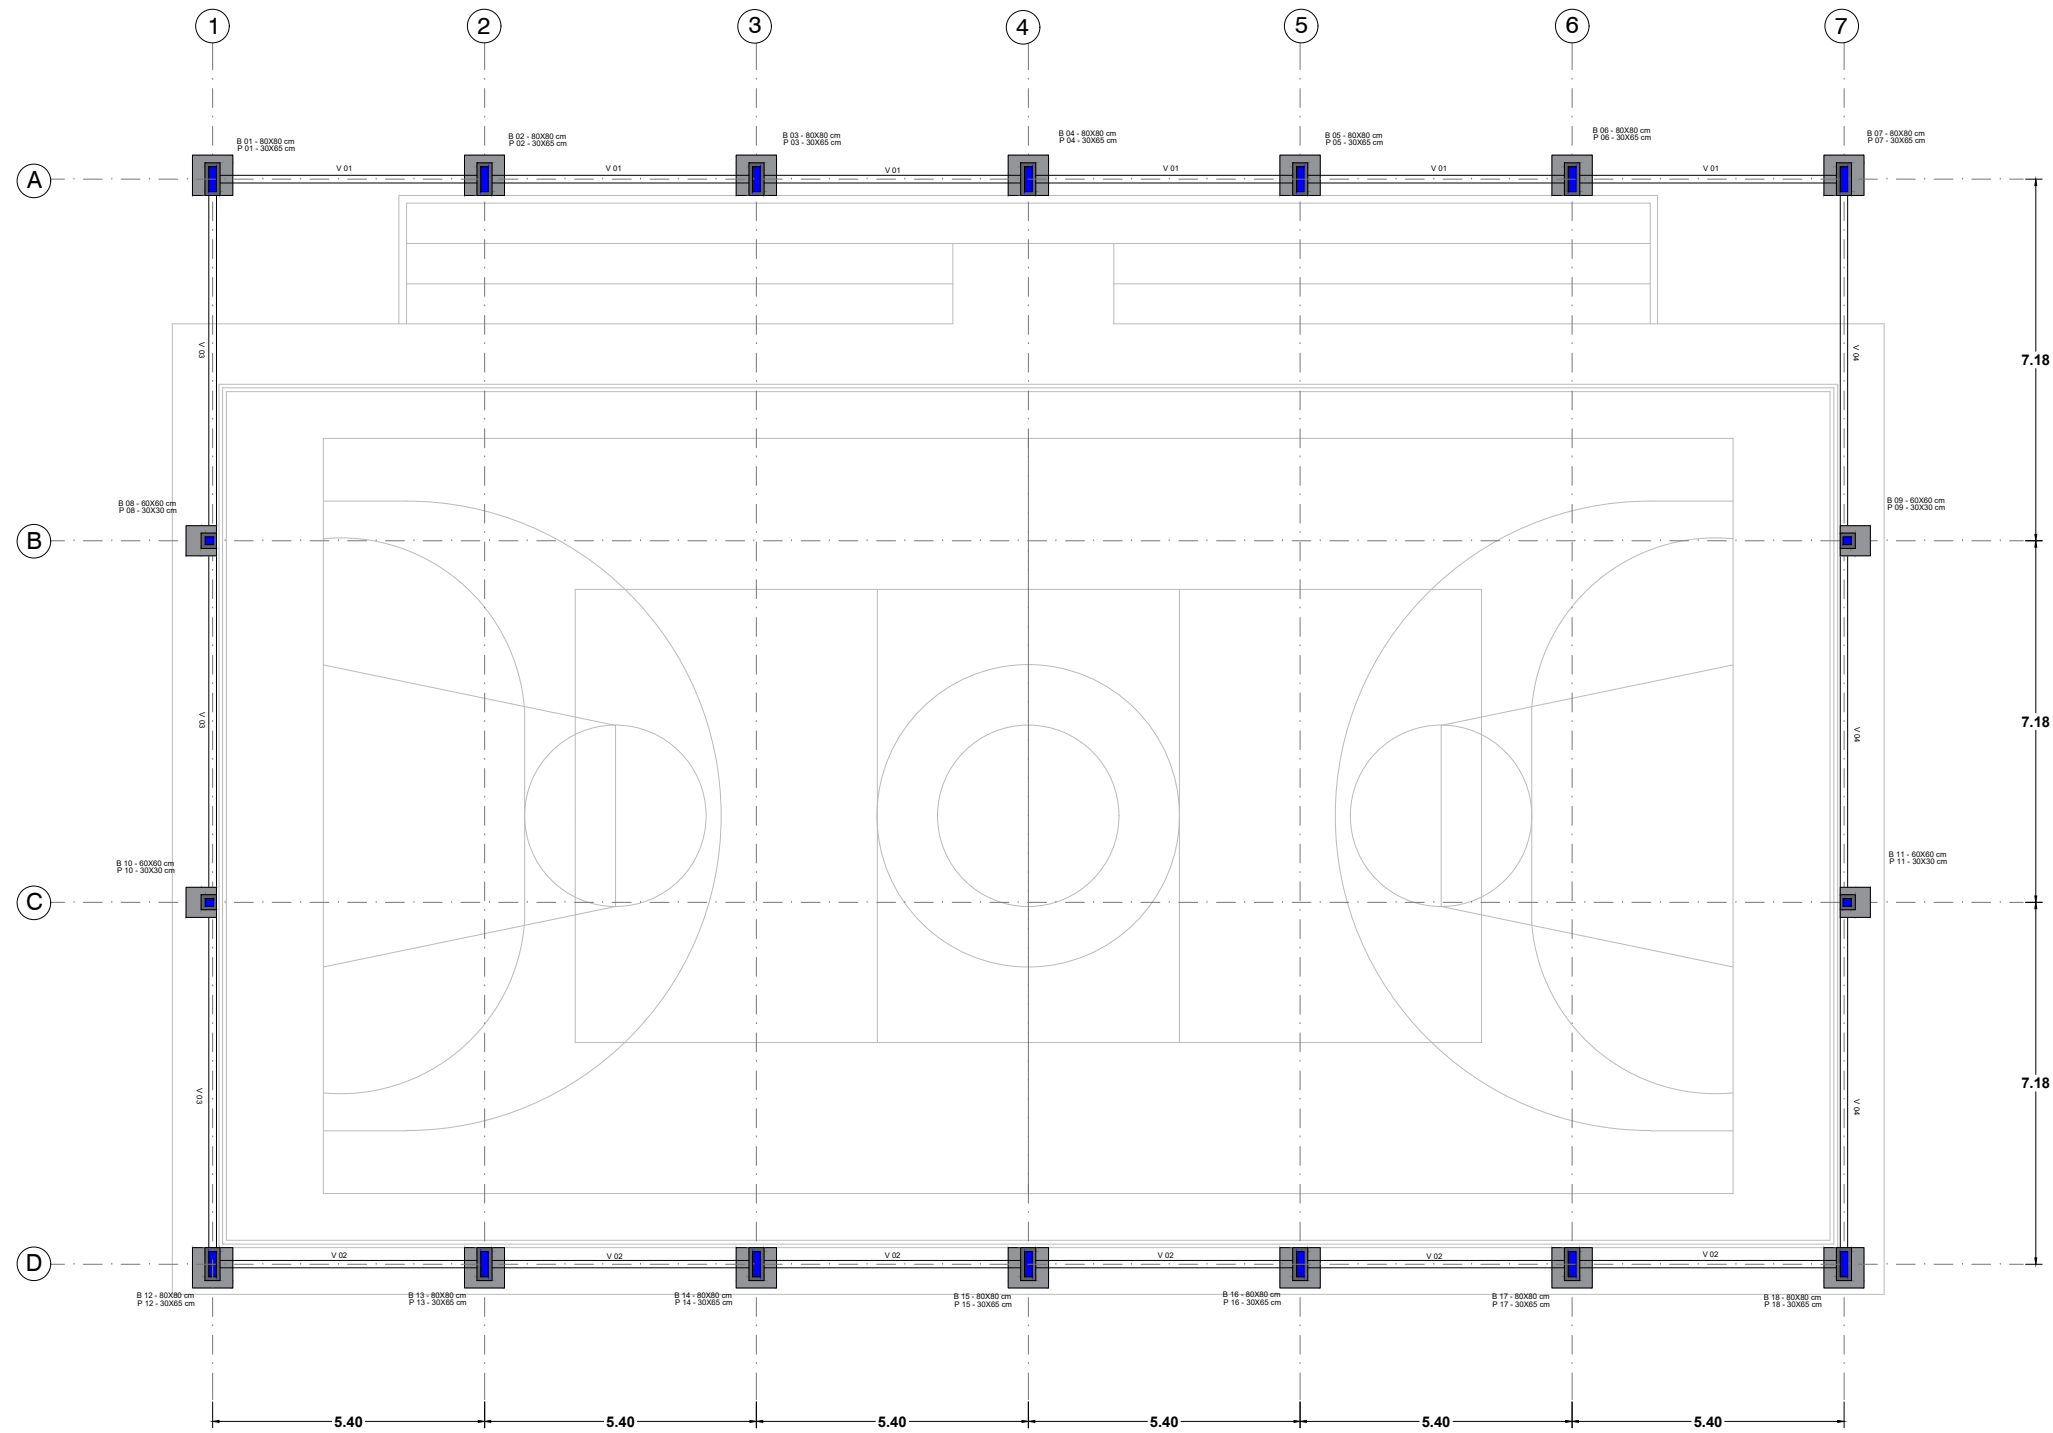


RESUMO DO AÇO


AÇO	DIAM (mm)	C.TOTAL (m)	PESO + 0% (kg)
CA50	10.0	701,52	432,84
	8.0	637,57	251,84
CA60	5.0	1.259,03	193,89
PESO TOTAL (kg)			
CA50	684,68		
CA60	193,89		

Volume de concreto (C-25) = 16,35 m³
Área de forma = 121,40 m²


BLOCOS DE COROAMENTO
B1, B2, B3, B4, B5, B6, B7, B12
B13, B14, B15, B16, B17, B18

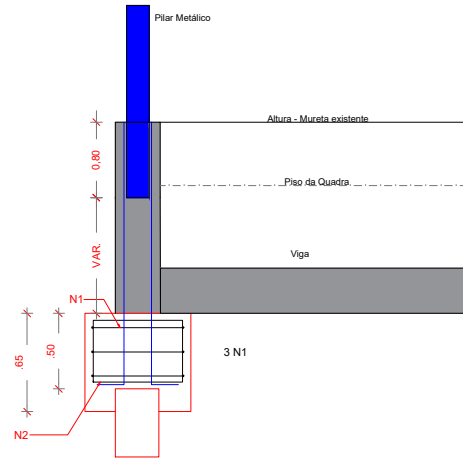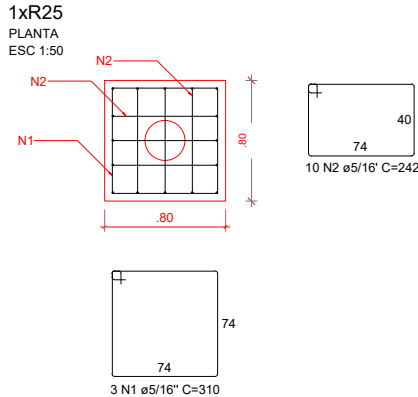



Viga Genérica - Baldrame

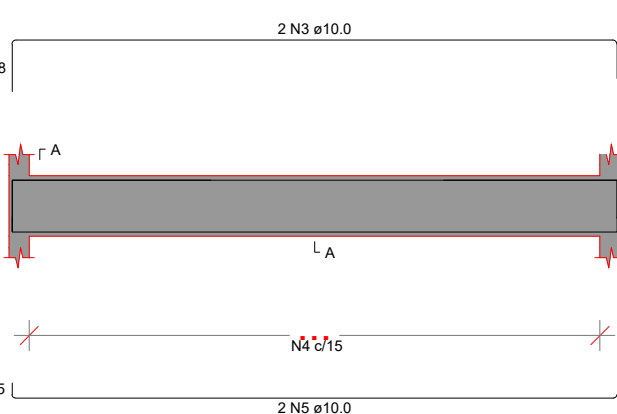

SEÇÃO VIGA BALDRAME

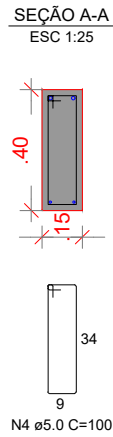


BLOCOS DE COROAMENTO
B8, B9, B10, B11

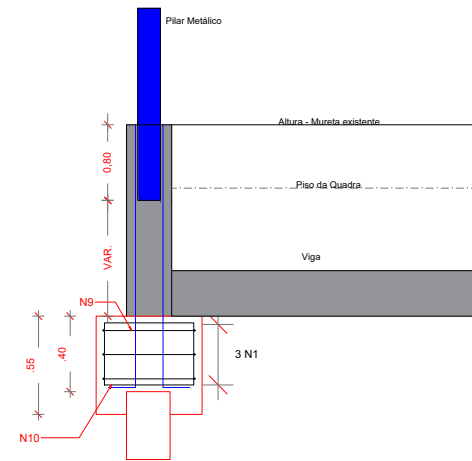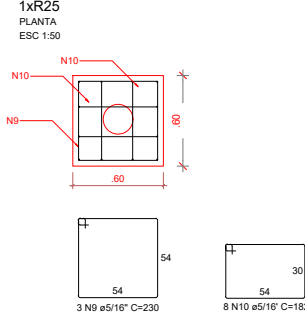

PILARES


Pilar P1, P2, P3, P4, P5, P6,
P7, P12, P13, P14, P15,
P16, P17, P18

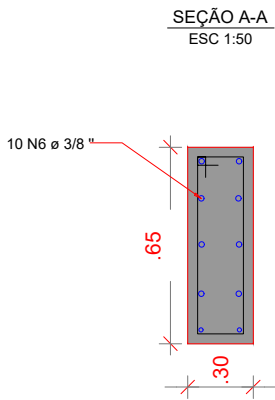

PILARES

Pilar P8, P9, P10, P11

SEÇÃO A-A

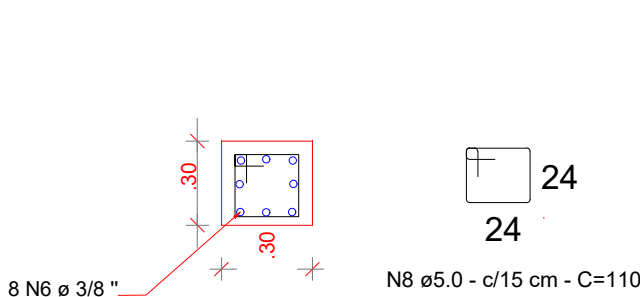

PROPRIETÁRIO:
PREFEITURA MUNICIPAL DE NOVO HORIZONTE

GESTOR:
ROGÉRIO DE OLIVEIRA PRADO

TÍTULO:
PROJETO DE COBERTURA DE QUADRAS POLIESPORTIVAS



RESPONSÁVEL TÉCNICO:
BILLY DOUGLAS ROCHA PEREIRA
ENGENHEIRO CIVIL
CREA/BA - 3000086774

ASSUNTO:
PROJETO ESTRUTURAL - FUNDAÇÃO

LOCAL:
NOVO HORIZONTE - BAHIA

DATA:
NOV - 2025

FOLHA:
04/05
ESCALA:
1/150

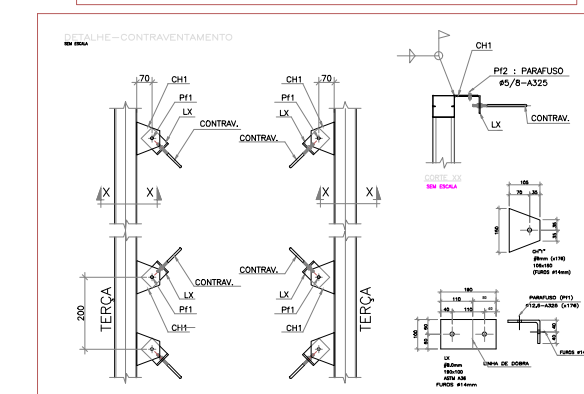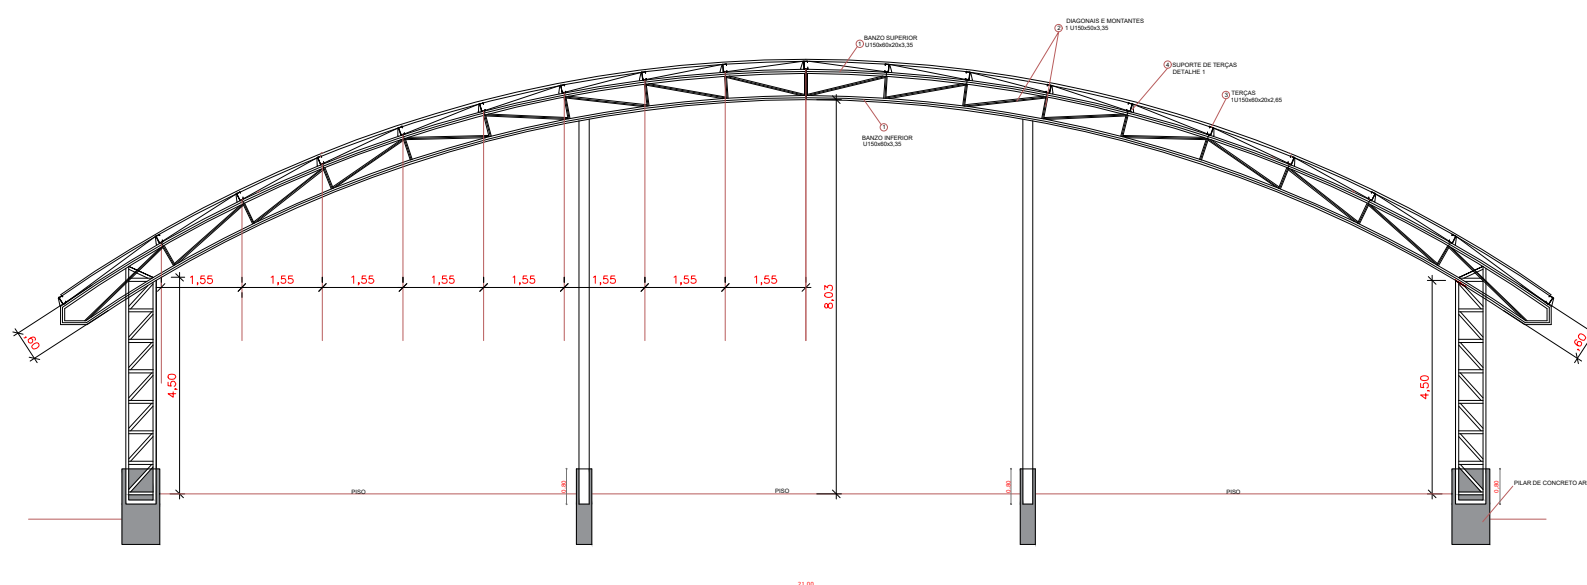

ESCALA:
1/150