



NOTA:
REV.00
REV.01
REV.02
REV.03
REV.04
REV.05
REV.06


SESAB - SECRETARIA DA SAÚDE DO ESTADO DA BAHIA CEM - COORDENADOR EXECUTIVA DE INFRAESTRUTURA DA REDE PÚBLICA DA SESAB OAB - COORDENADOR DE PROJETOS DE OBRAS	GOVERNO DO ESTADO BAHIA SECRETARIA DA SAÚDE
Em: UBS 1 EQUIPE + SE	
PROJETO	
PROJETO ARQUITETÔNICO	
ENDEREÇO: DIVERSOS MUNICÍPIOS	
ETAPA: PROJETO PROJETO EXECUTIVO	
RESPONSÁVEL TÉCNICO: DARLAN BLOHEM	CAU Nº: A36808-9
RESPONSÁVEL TÉCNICO: JOSÉ FERREIRA NOBRE NETO	CAU Nº: A42.651-2
PLANTA	
EDIFÍCIO PRINCIPAL	
FACHADAS	
ESCALA: 1/75	
DATA: 23/07/2025	

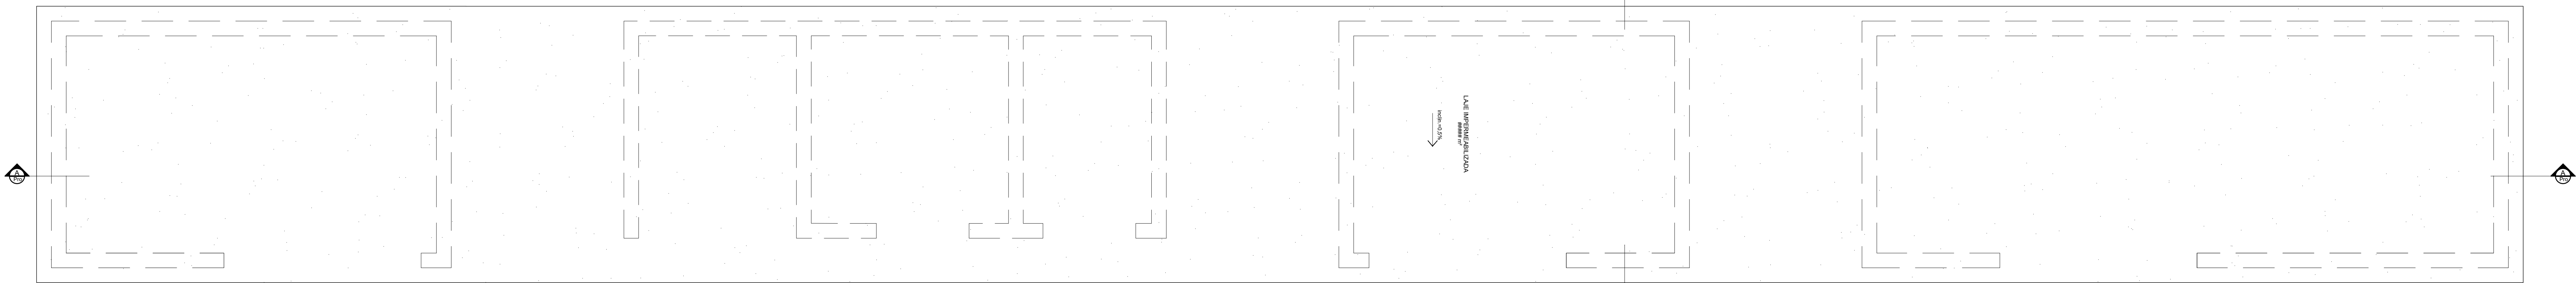




02 PLANTA DE COBERTA  
ESCALA 1/25

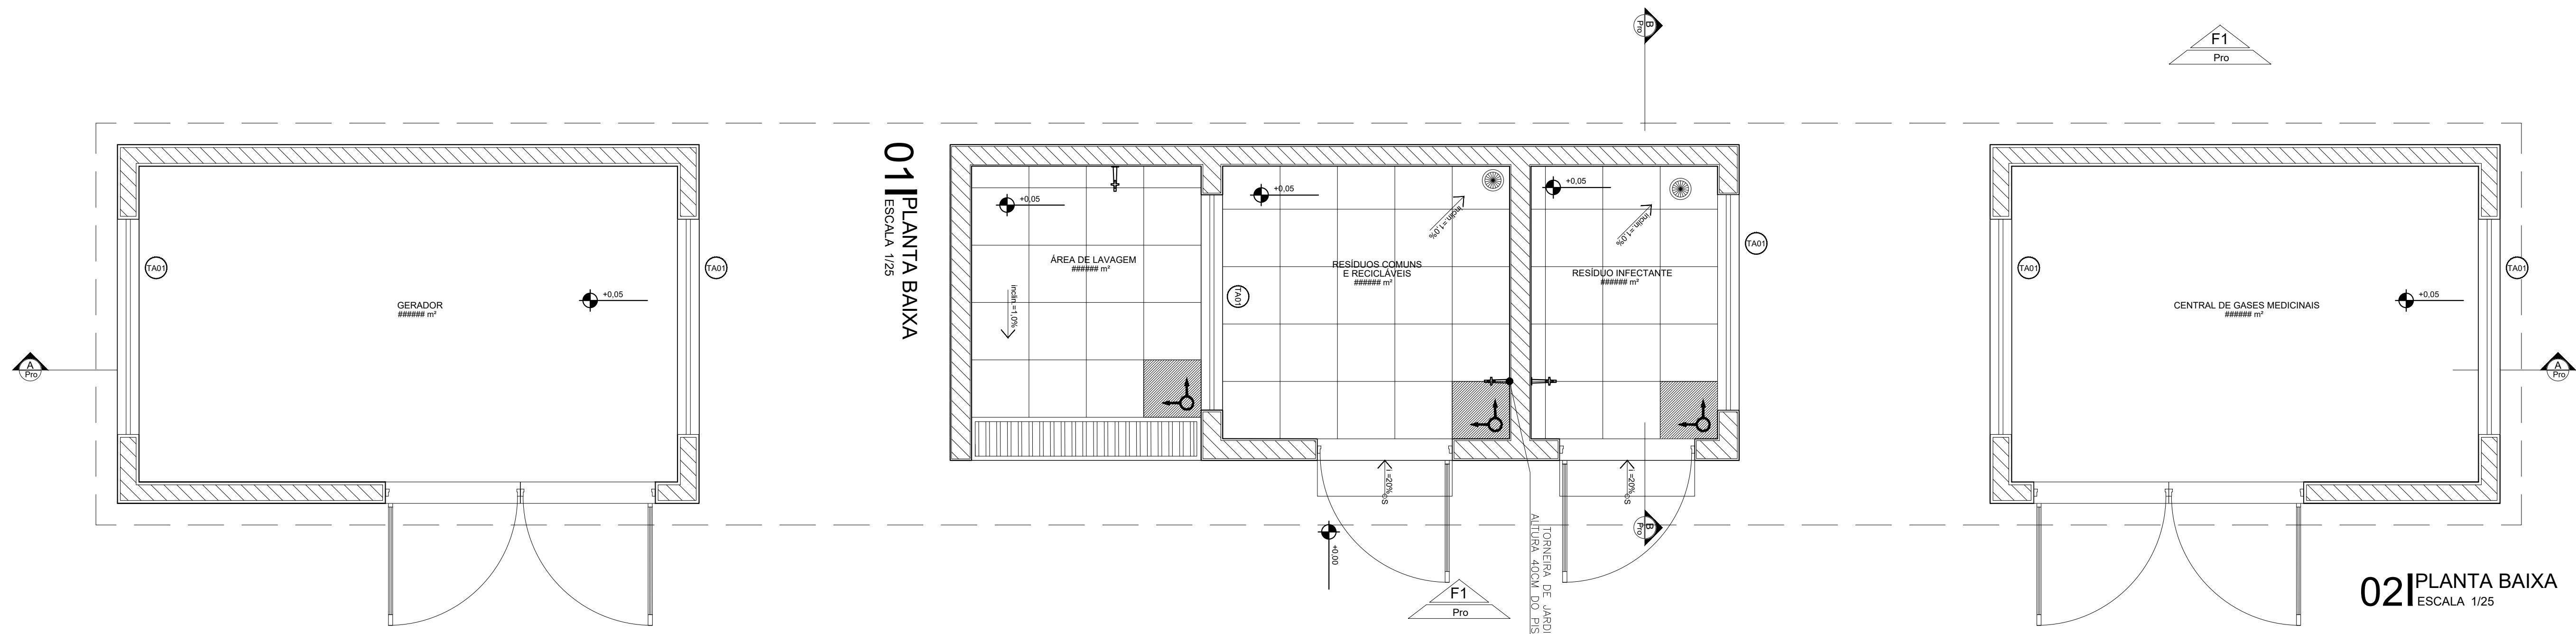






02 PLANTA BAIXA  
ESCALA 1/25

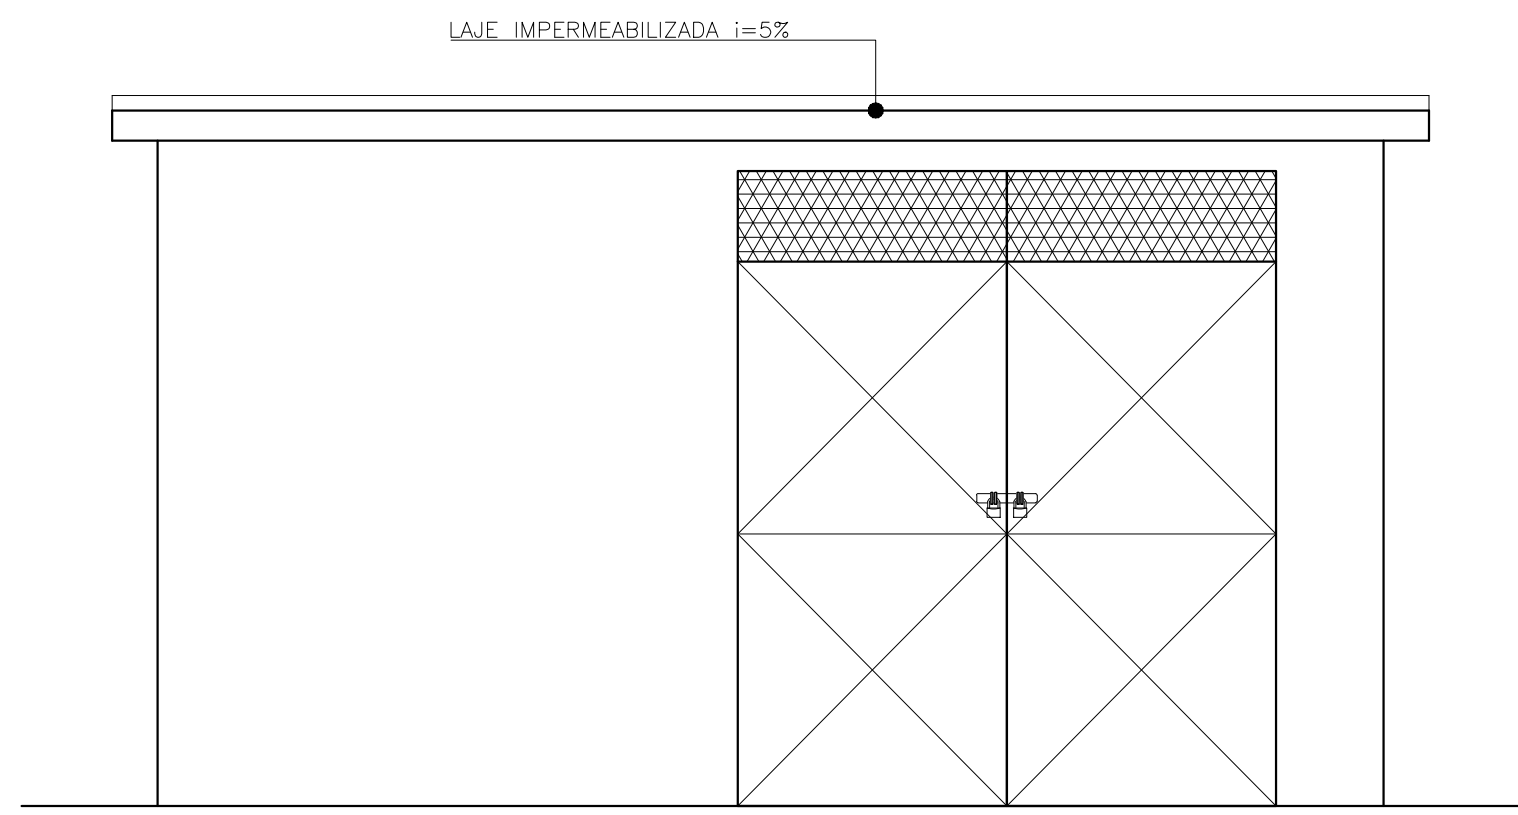

05 FACHADA 01  
ESCALA 1/25

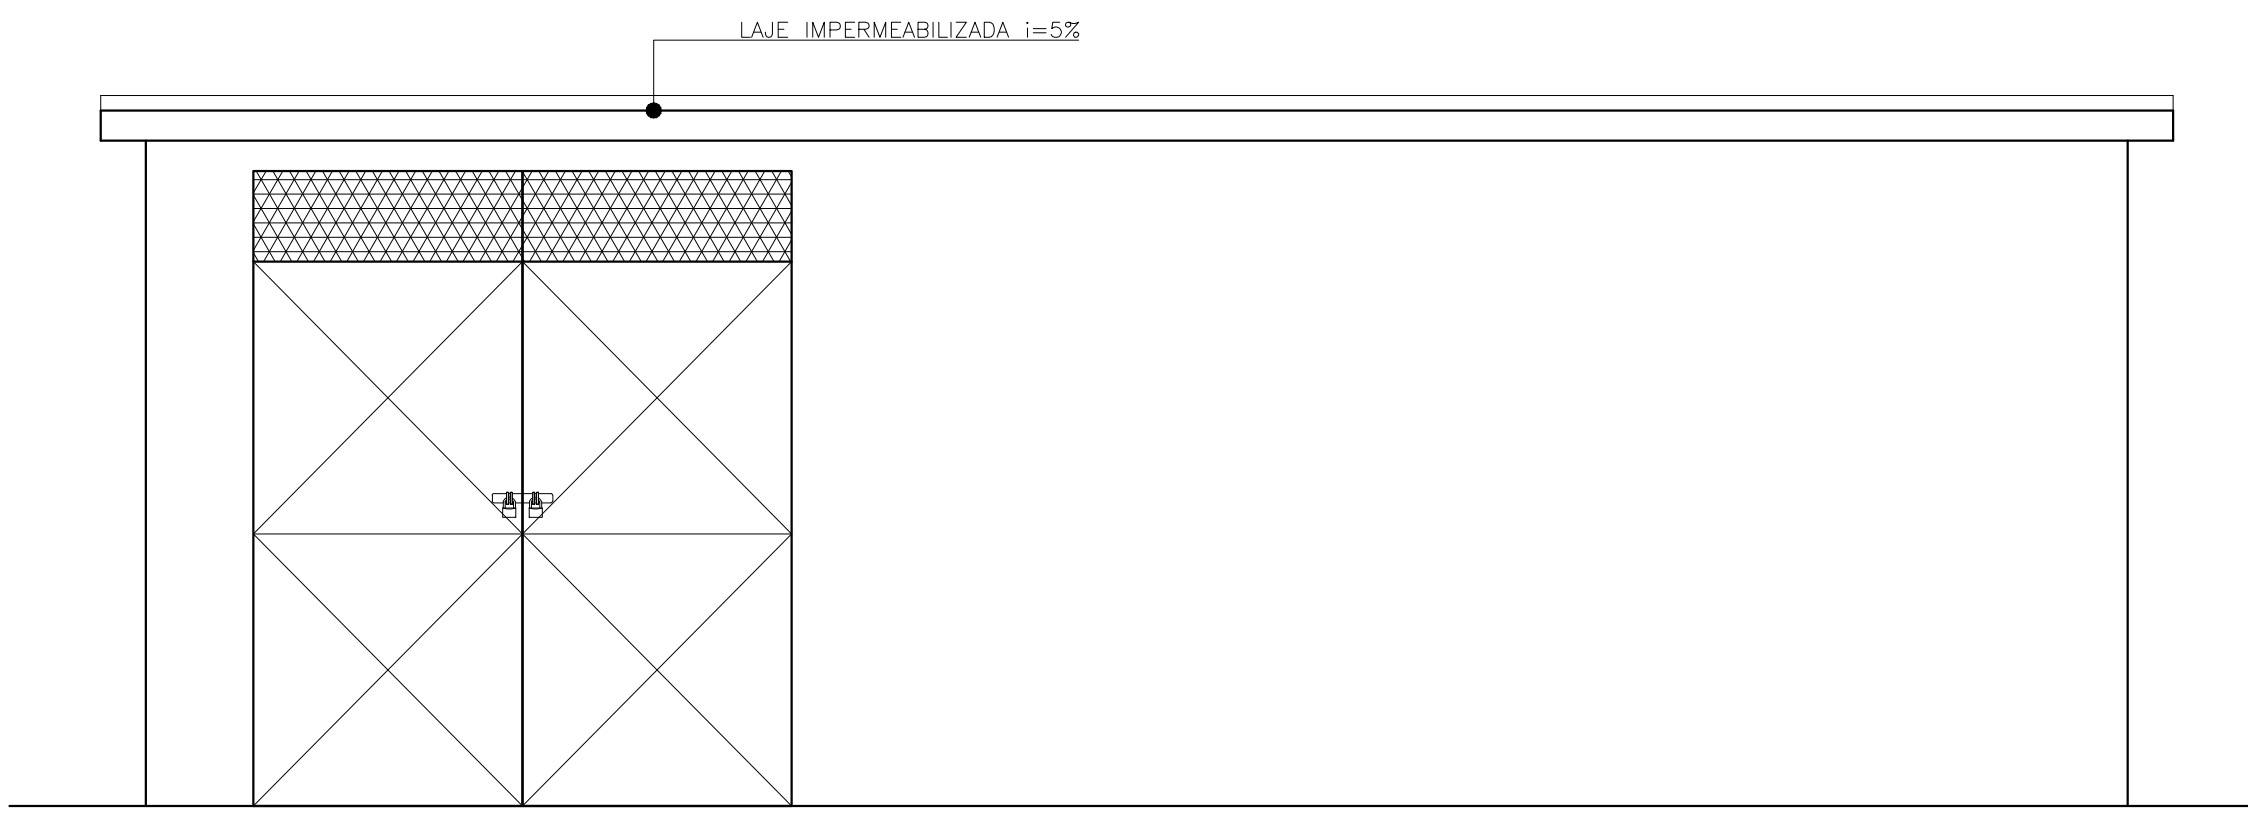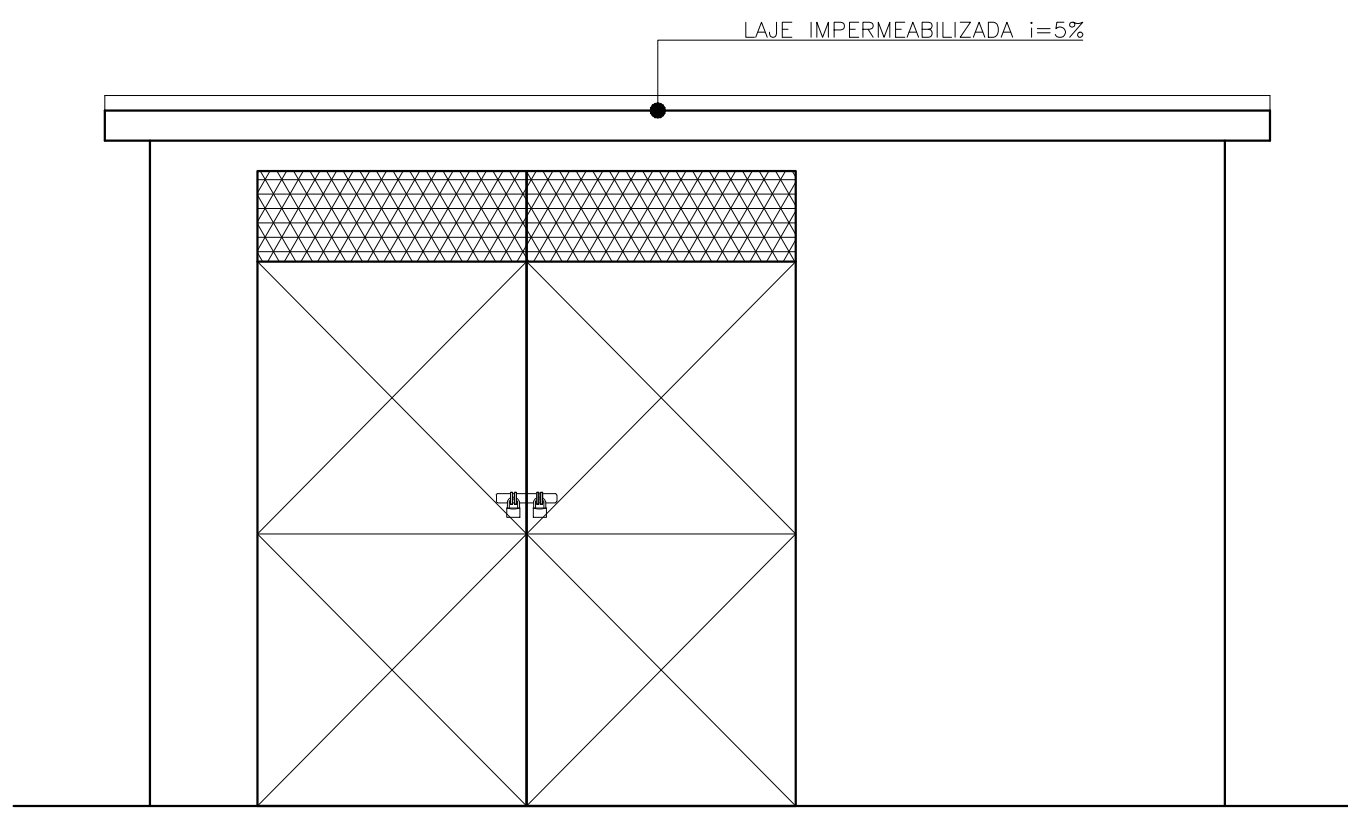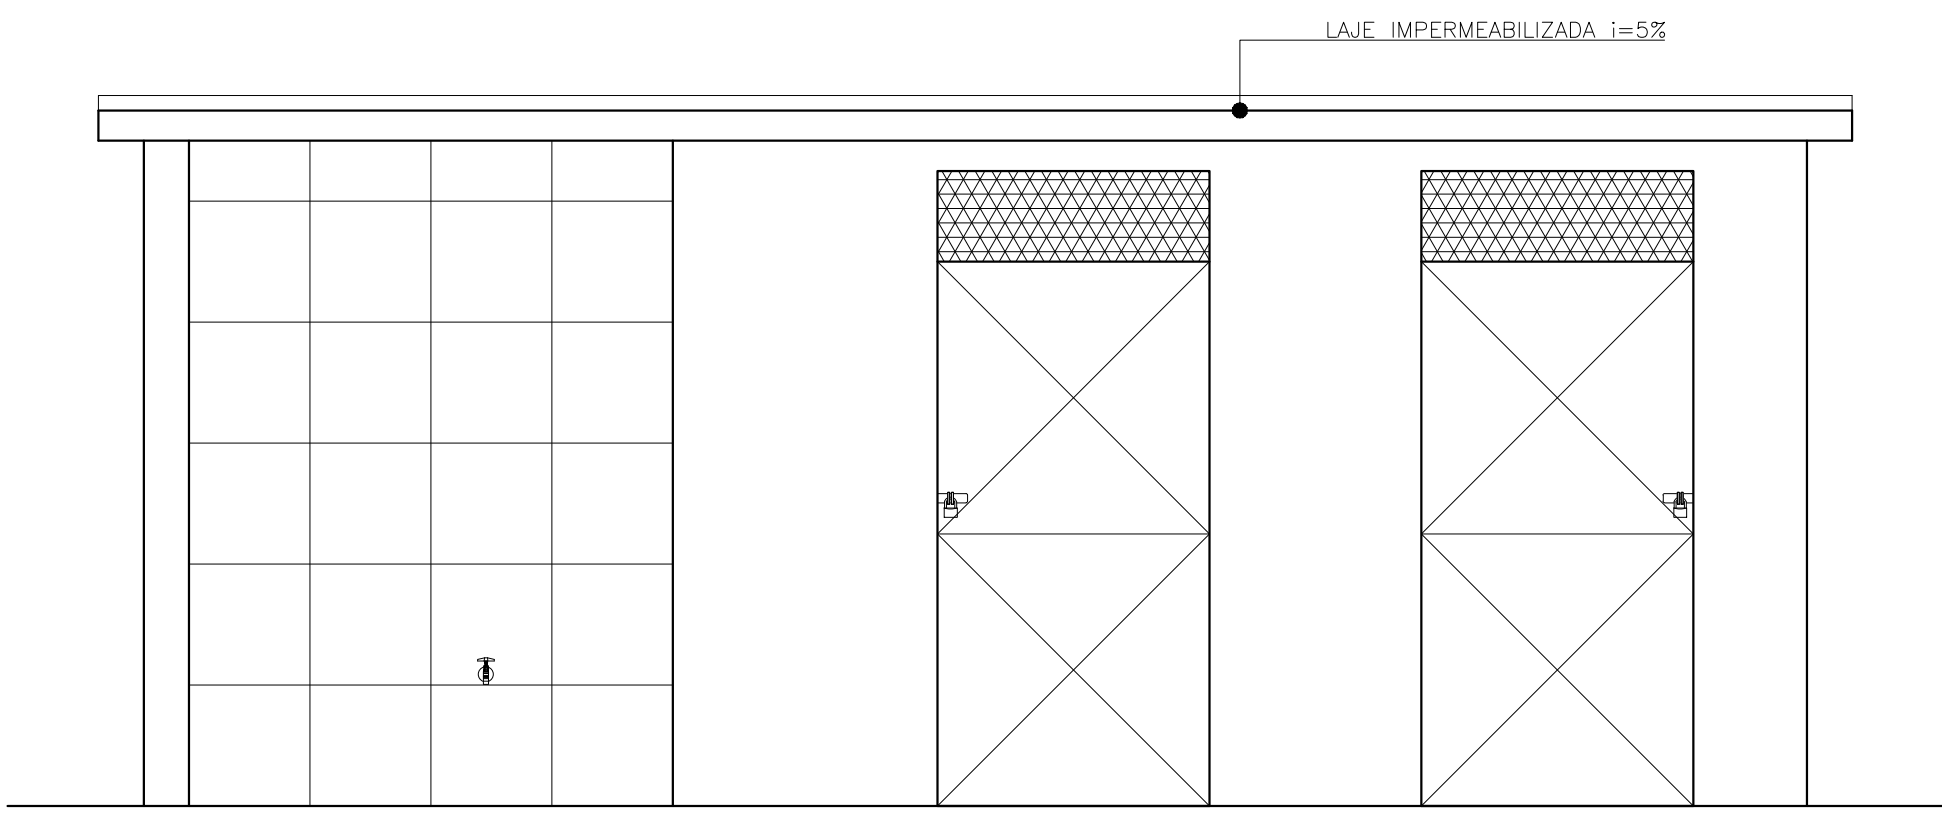

05 FACHADA 01  
ESCALA 1/25

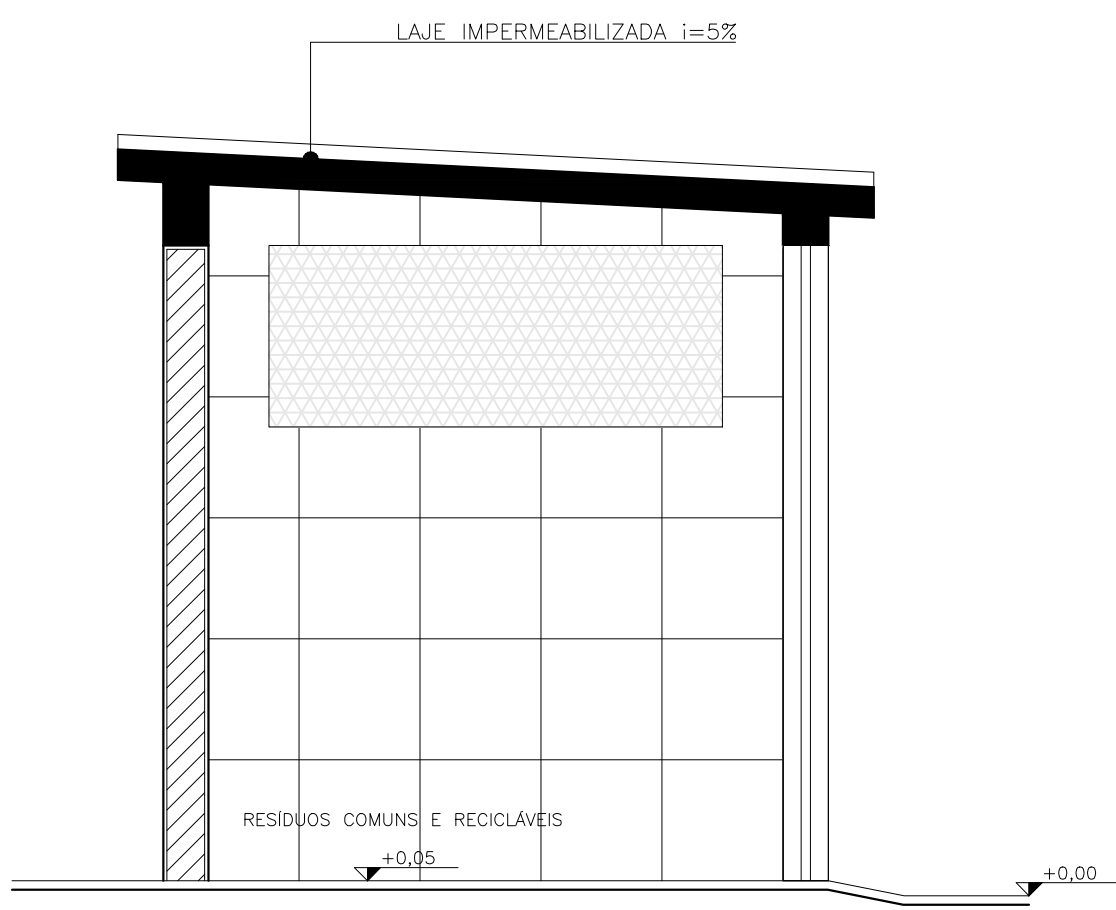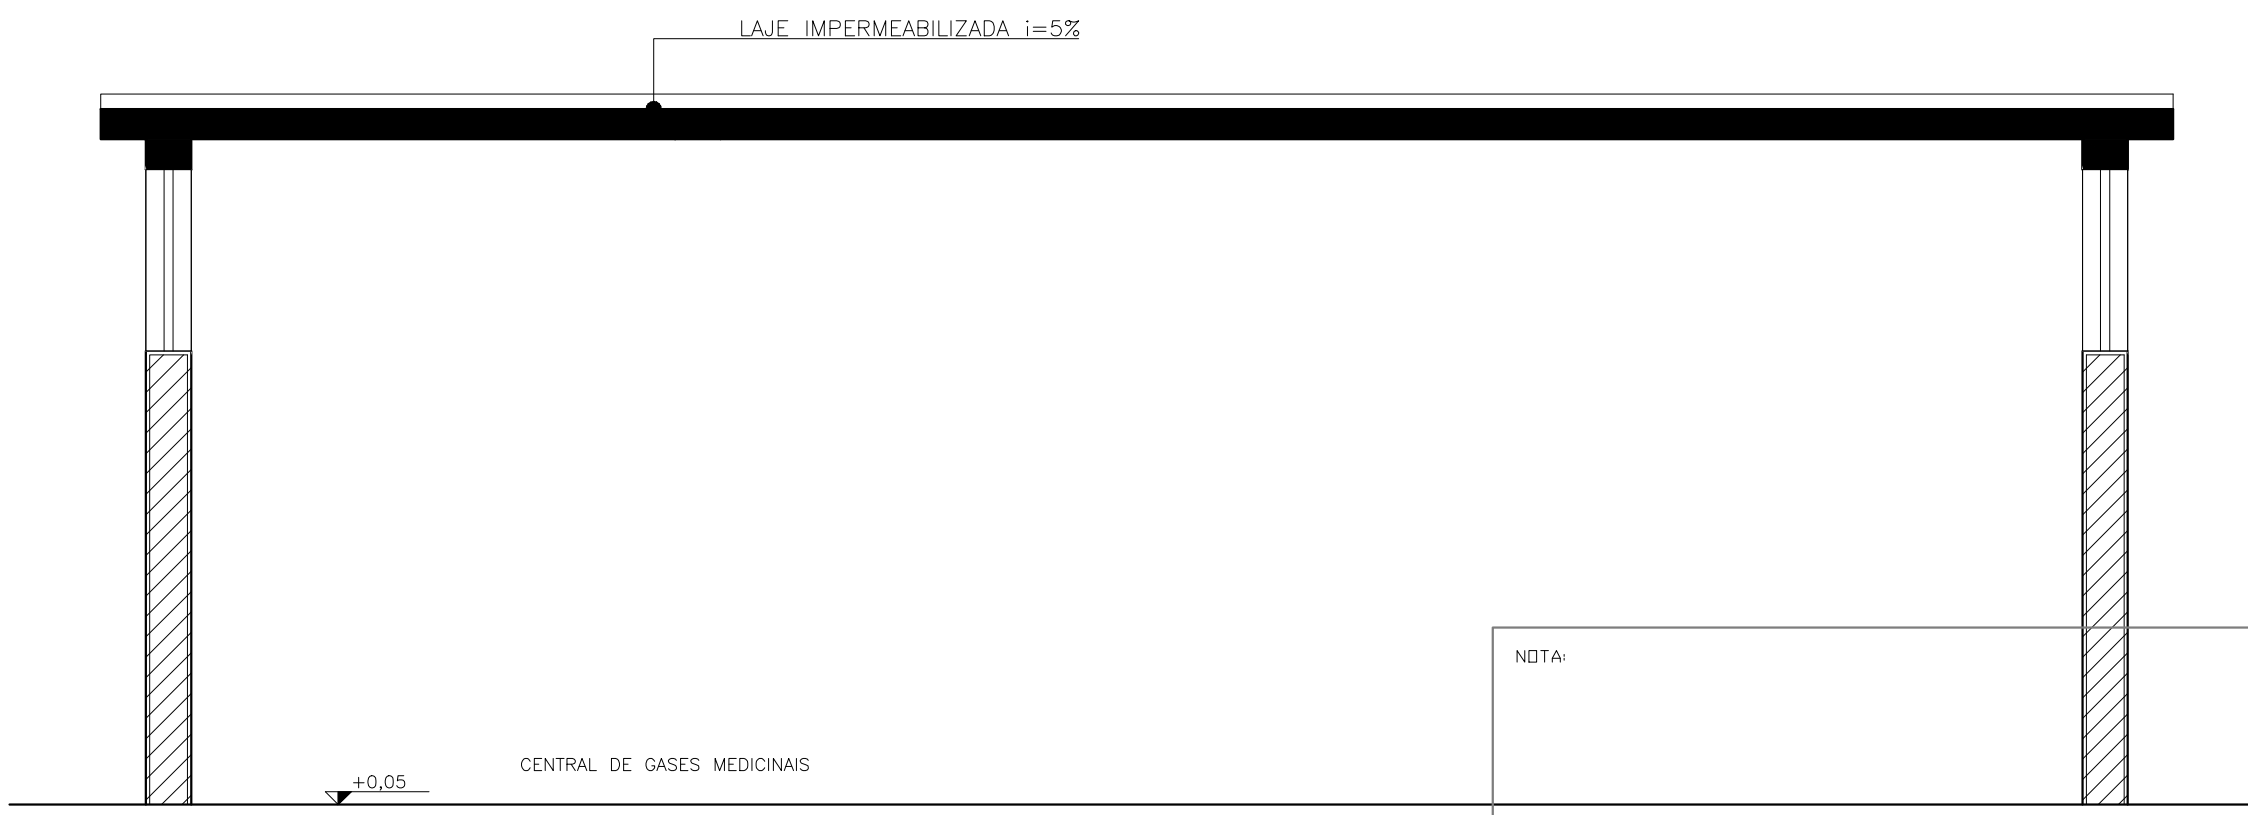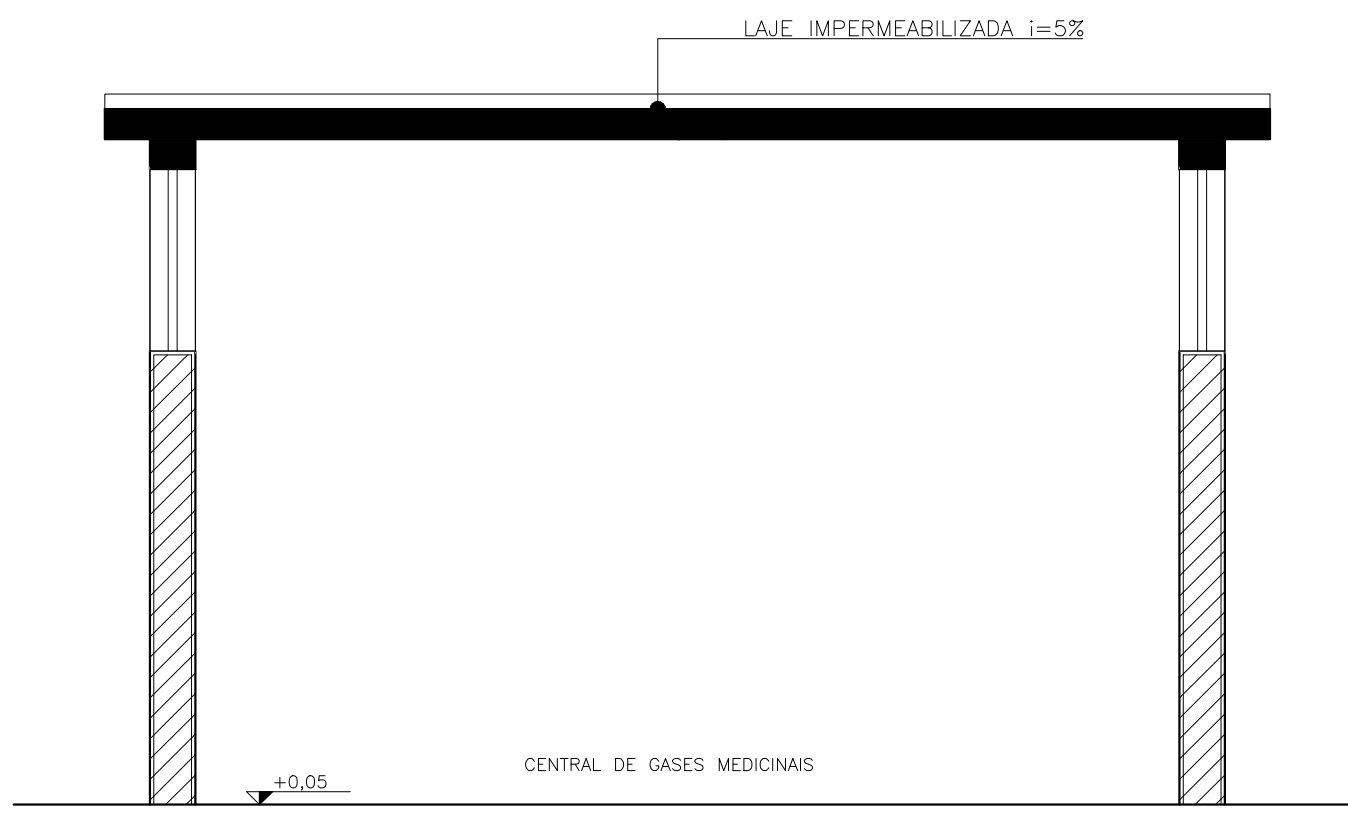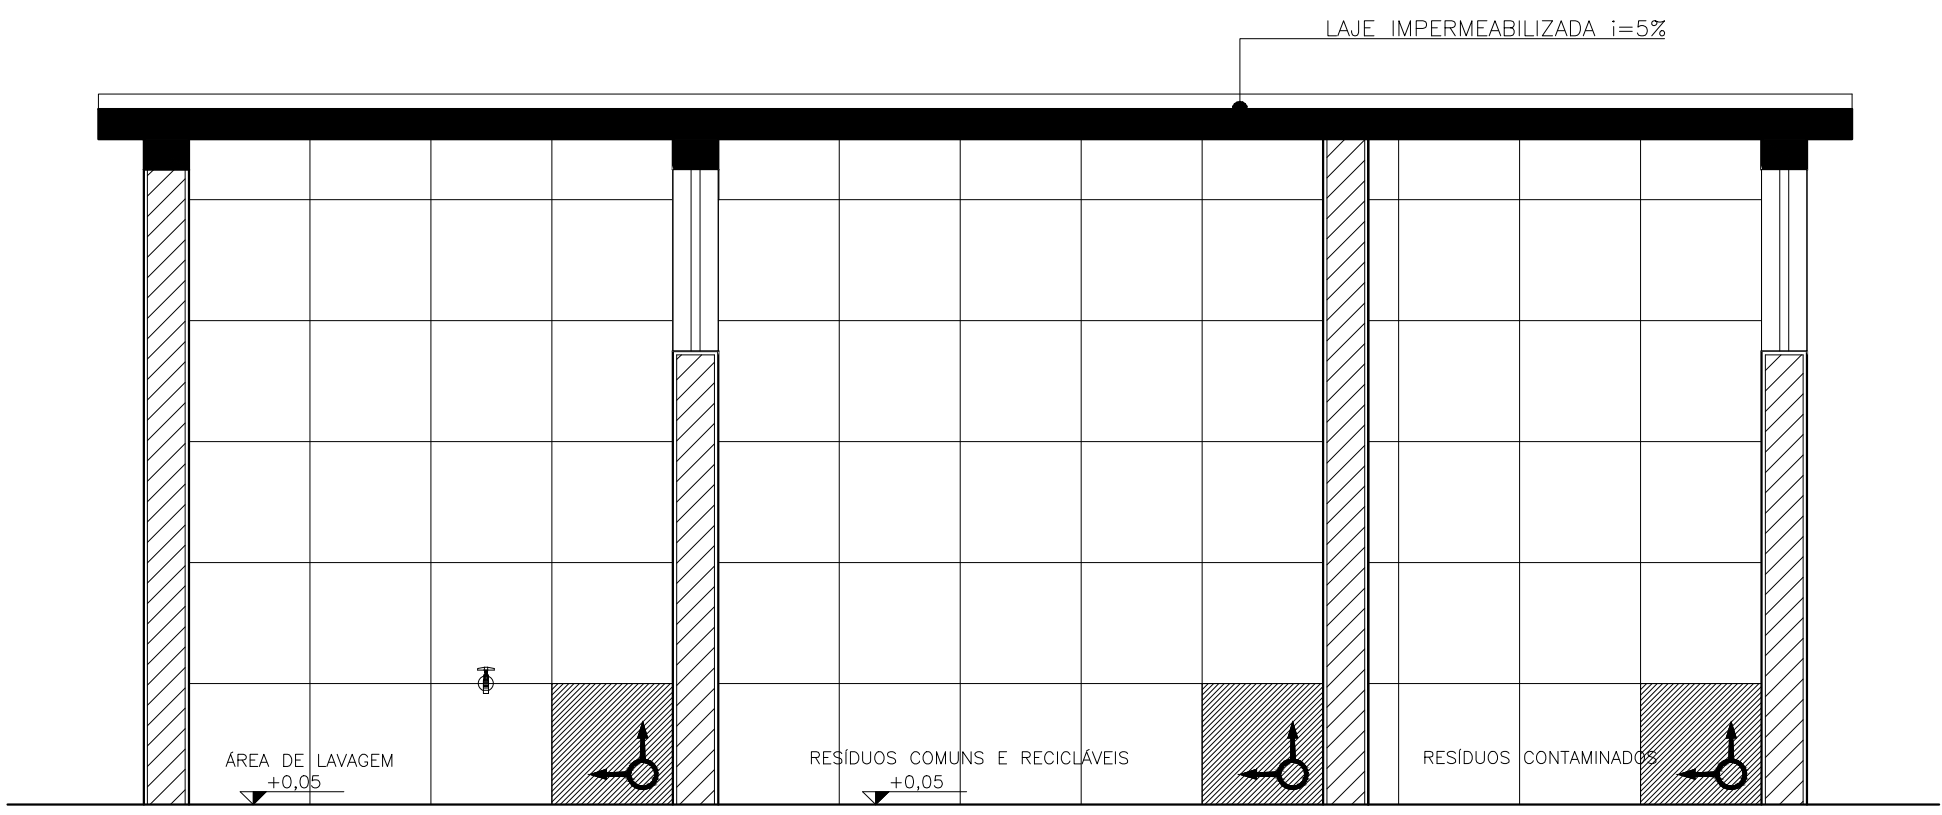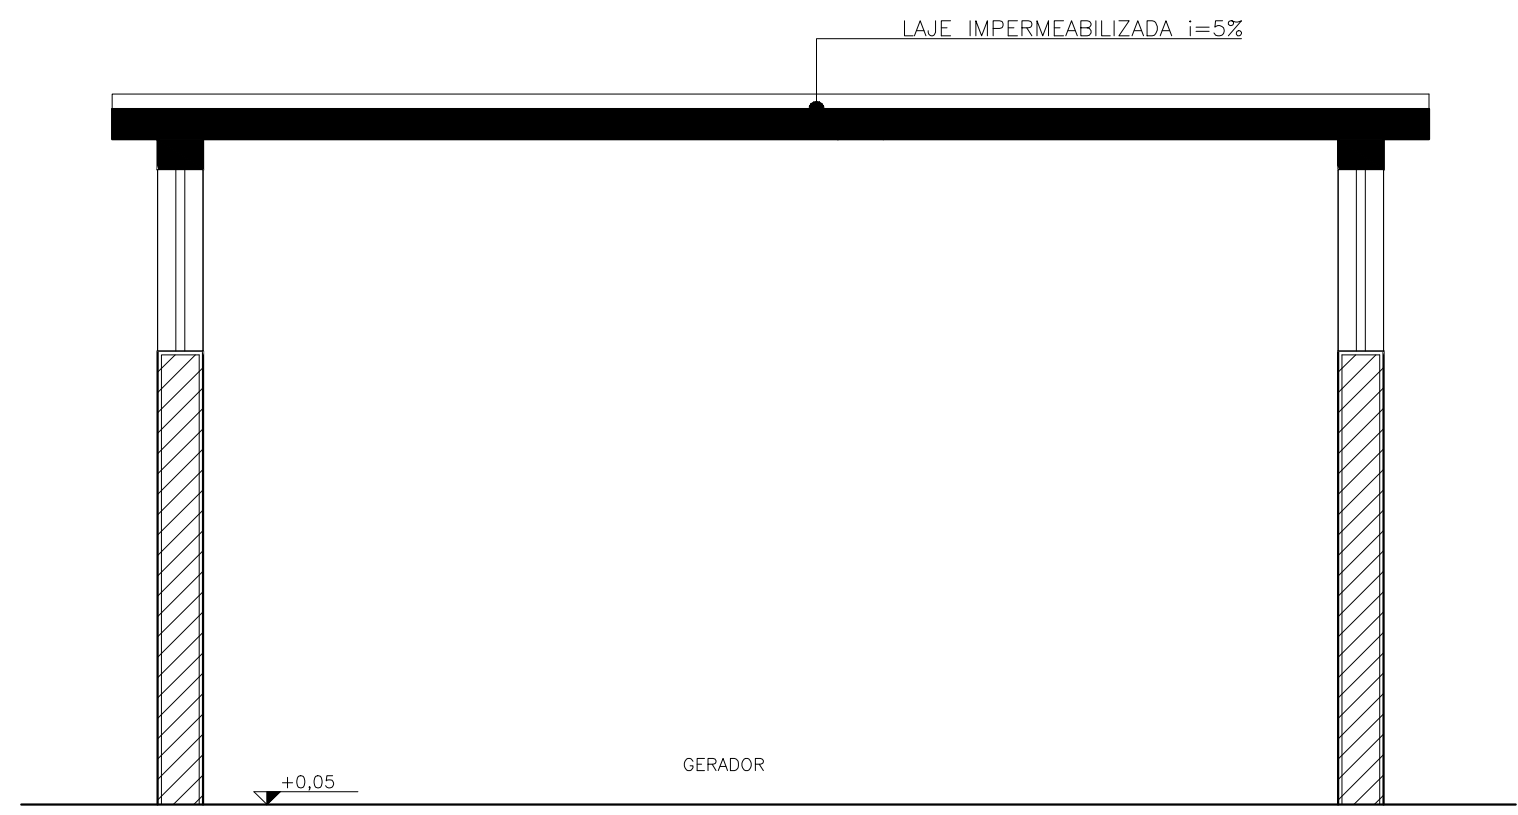

03 CORTE BB  
ESCALA 1/25


04 CORTE AA  
ESCALA 1/25



NOTA:
REV.01
REV.02
REV.03
REV.04
REV.05
REV.06

SECRETARIA DA SAÚDE DO ESTADO DA BAHIA COORDENADORIA EXECUTIVA DE INFRAESTRUTURA DA REDE PÚBLICA DE SAÚDE COORDENADORIA DE PROJETOS DE SAÚDE	GOVERNO DO ESTADO BAHIA SECRETARIA DA SAÚDE
UBS 1 EQUIPE + SE	
PROJETO ARQUITETÔNICO	
ENDEREÇO: DIVERSOS MUNICÍPIOS	
ETAPA: PROJETO PROJETO EXECUTIVO	
RESPONSÁVEL TÉCNICO: DARLAN BLOHEM	CAU Nº A36808-9
RESPONSÁVEL TÉCNICO: JOSE FERREIRA NOBRE NETO	CAU Nº A42.651-2
PLANTA: DETALHES - ANEXOS	
ESCALA: 1/25	
DATA: 23/07/2025	



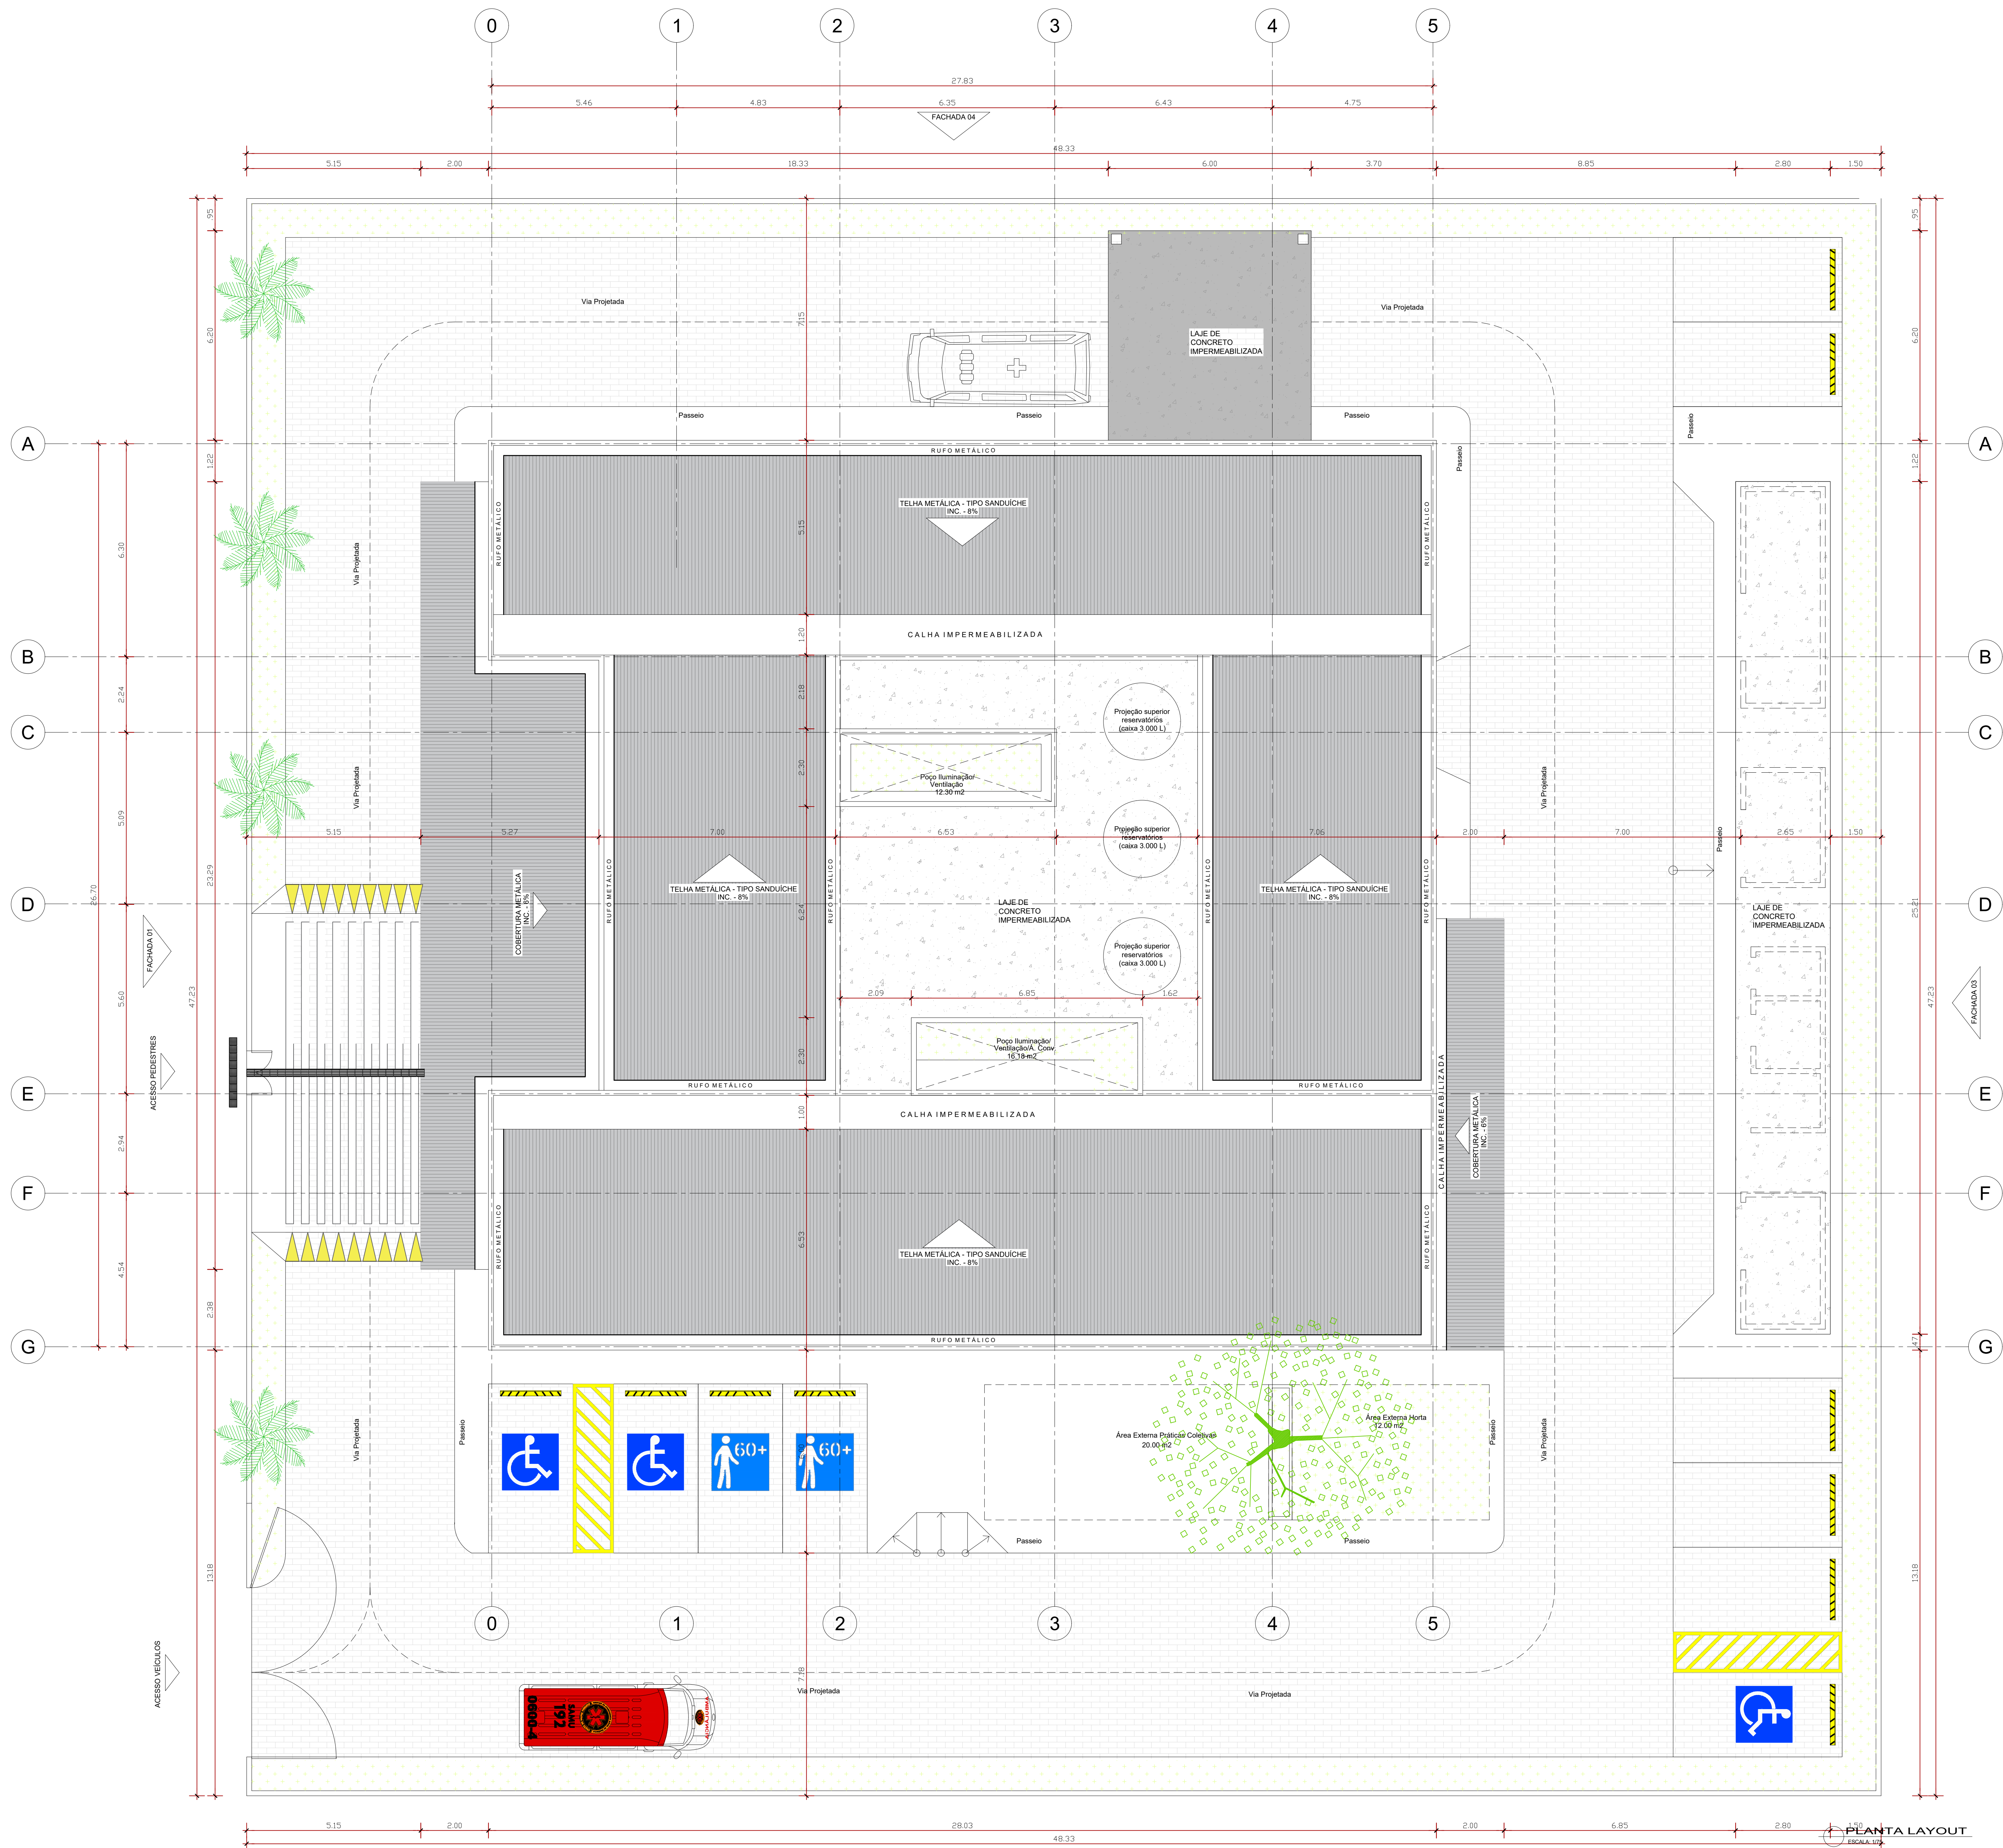

PLANTA COBERTURA/ SITUAÇÃO  
ESCALA: 1/75

FACHADA 02

PLANTA LAYOUT  
ESCALA: 1/75

NOTA:
REV.01
REV.02
REV.03
REV.04
REV.05
REV.06


SESAB - SECRETARIA DA SAÚDE DO ESTADO DA BAHIA  
DEPM - DEPARTAMENTO EXECUTIVO DE INFRAESTRUTURA DA REDE PÚBLICA DA SAÚDE  
OBS - COORDENAÇÃO DE PROJETOS DA REDE

UBS 1 EQUIPE + SE

PROJETO
PROJETO ARQUITETÔNICO
ETAPA PROJETO PROJETO EXECUTIVO
RESPONSÁVEL TÉCNICO DARLAN BLOHEM
RESPONSÁVEL TÉCNICO JOSÉ FERNANDES NOBRE NETO
PLANTA
EDIFÍCIO PRINCIPAL
PL. SITUAÇÃO/ COBERTURA
ESCALA: 1/75
DATA: 23/07/2025





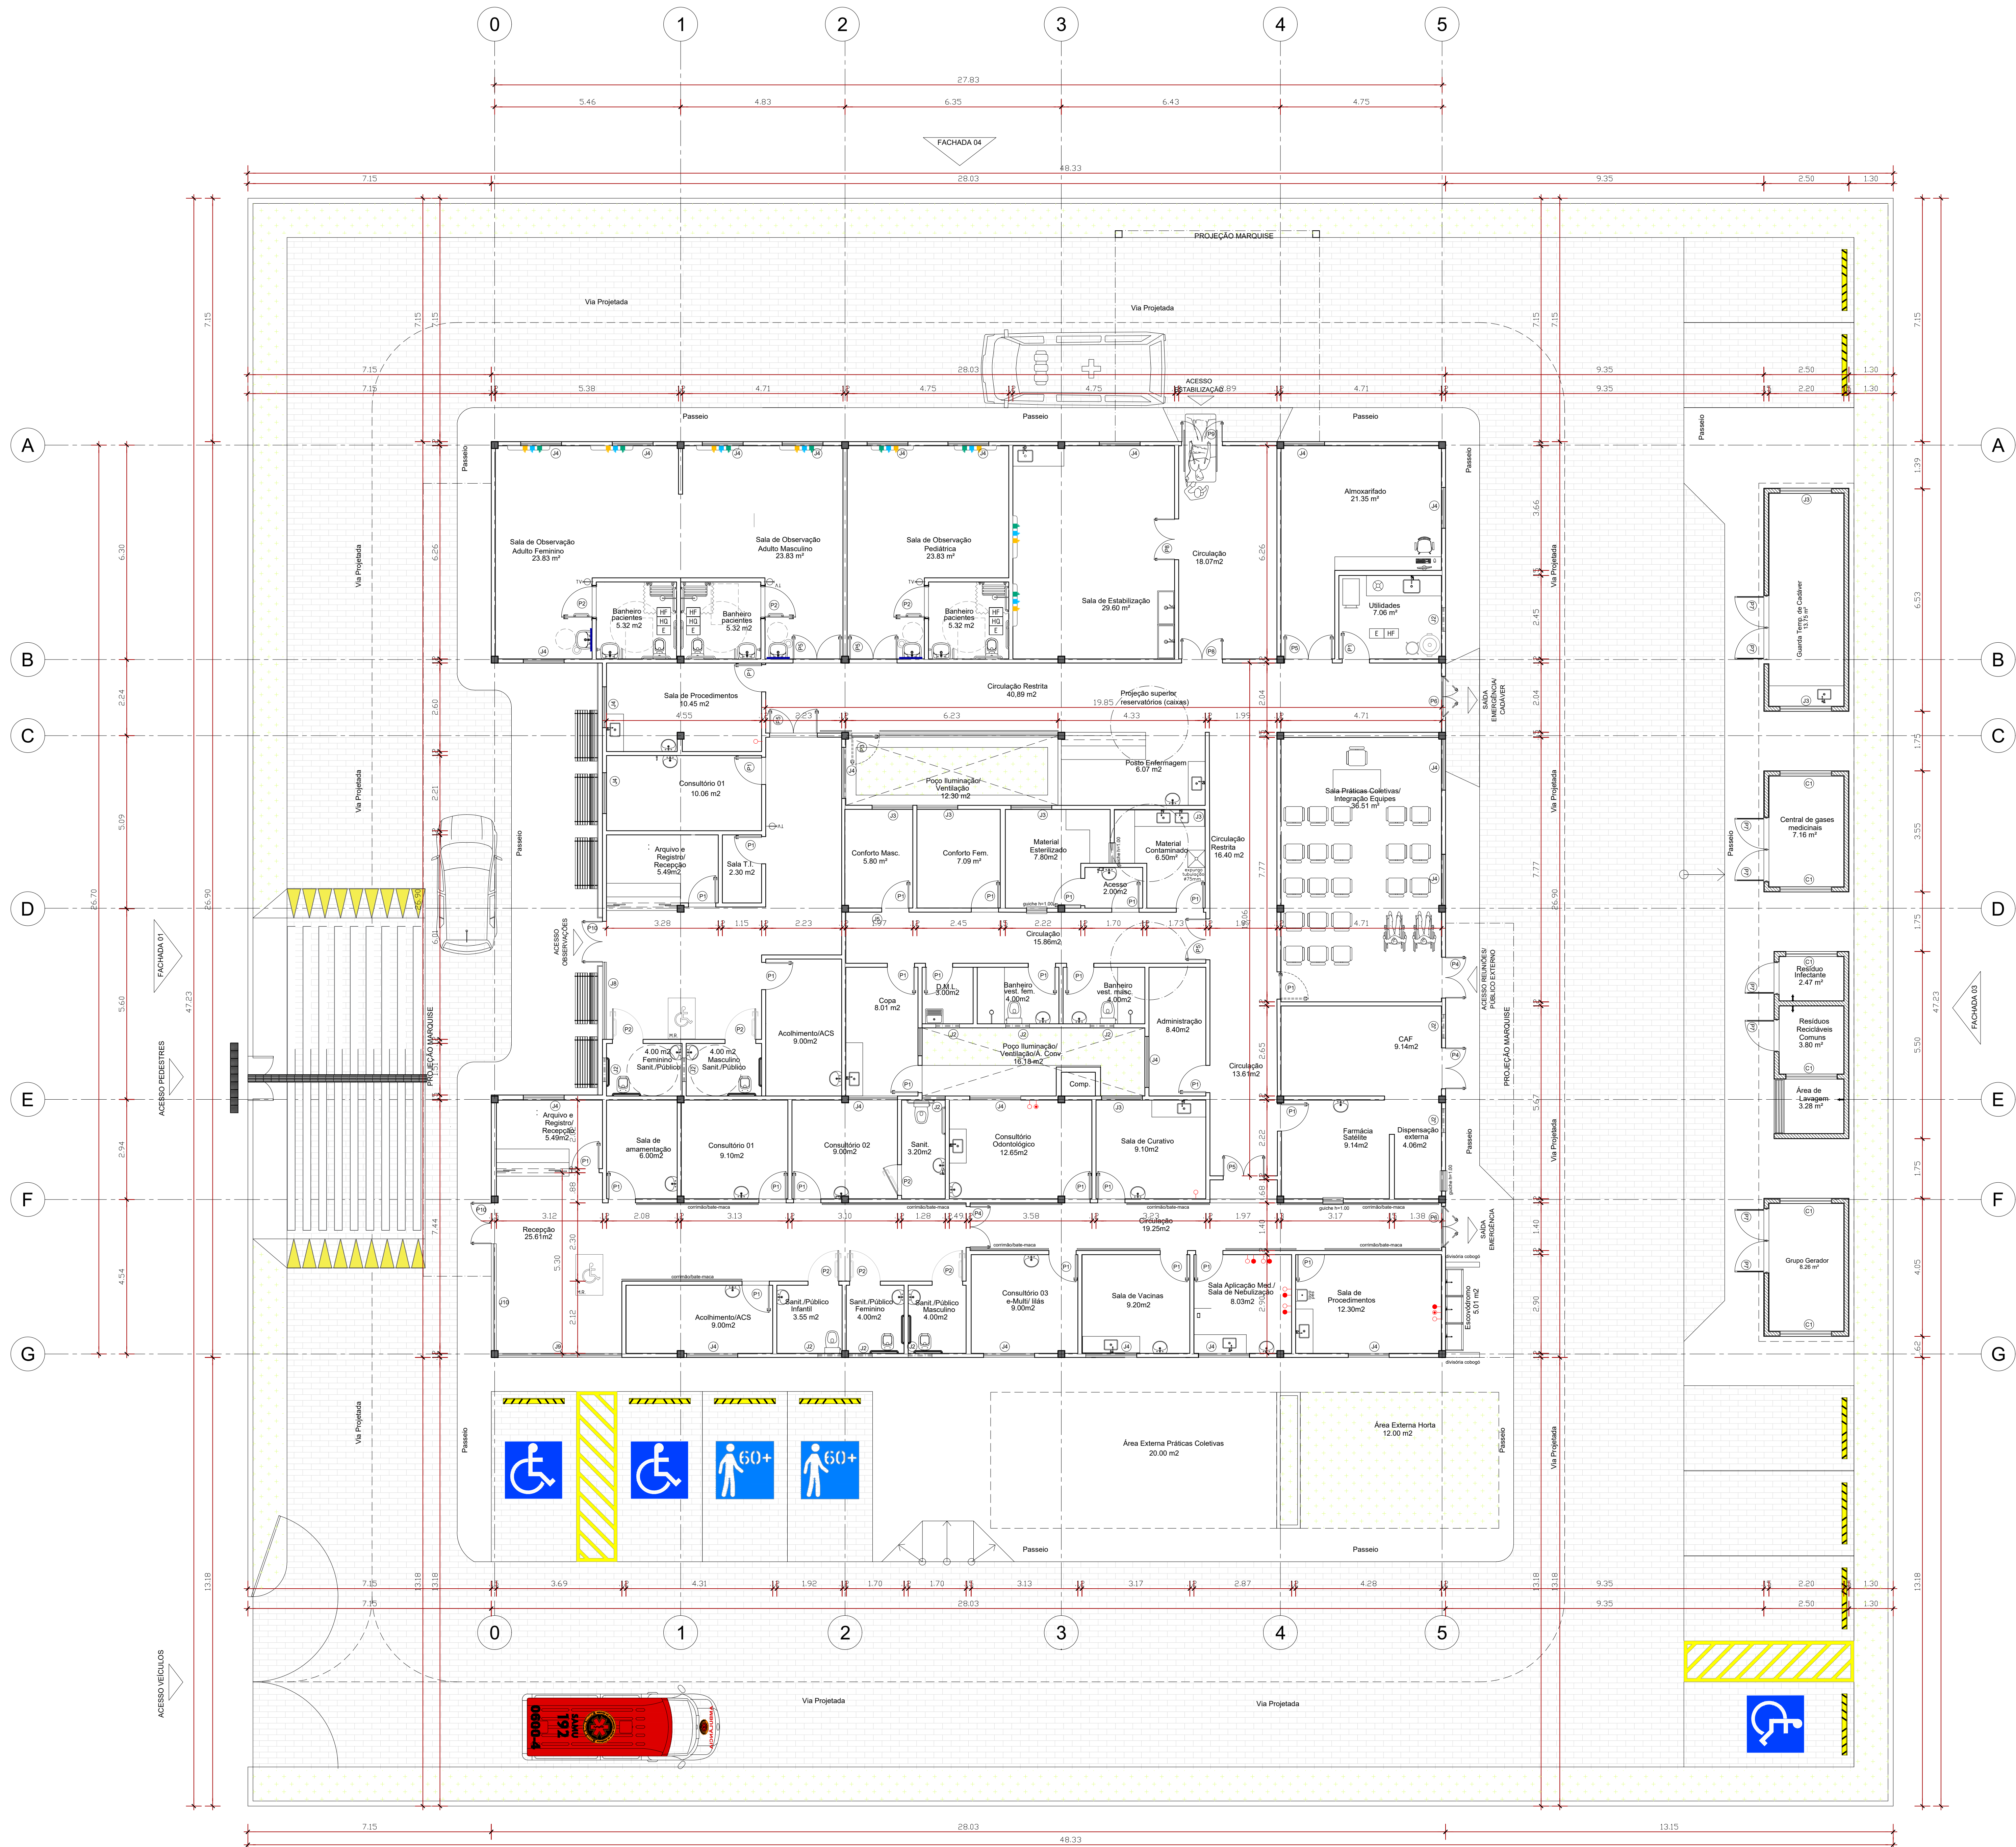

PLANTA BAIXA/ LAYOUT  
ESCALA: 1/75

FACHADA 02

QUADRO DE ESQUADRIAS (PORTAS)			
COD.	(LARG. X ALT.)	MATERIAL	FUNCIONAMENTO
P1	0,80 x 2,10 H	MADREIÇA BRANCA, ESPELHO EM BRANCO, COM ACABAMENTO ALUMINADO NA COR BRANCA	ABRIR
P2	0,90 x 2,10 H	MADREIÇA BRANCA, ESPELHO EM BRANCO, COM ACABAMENTO ALUMINADO NA COR BRANCA	ABRIR
P3	0,80 x 2,10 H	ALUMINADO NATURAL, COM VITREJAS	ABRIR
P4	1,40 x 2,10 H	ALUMINADO NATURAL, COM VITREJAS	ABRIR
P5	1,40 x 2,10 H	MADREIÇA BRANCA, ESPELHO EM BRANCO, COM ACABAMENTO ALUMINADO NA COR BRANCA	ABRIR
P6	1,40 x 2,10 H	MADREIÇA BRANCA, ESPELHO EM BRANCO, COM ACABAMENTO ALUMINADO NA COR BRANCA	ABRIR
P7	0,95 x 2,10 H	PORTA METÁLICA COM TELA METALIZADA	ABRIR
P8	1,40 x 2,10 H	PORTA ALUMINADO	ABRIR
P9	1,40 x 2,10 H	PORTA DE ALUMINADO COM PINTURA ELETROSTÁTICA NA COR BRANCA	ABRIR
P10	1,40 x 2,10 H	PORTA DE VIDRO TEMPERADO COM PELÍCULA PVB NA COR CHAMPANHE, COM PINTURA ELETROSTÁTICA NA COR BRANCA	ABRIR

QUADRO DE ESQUADRIAS (JANELAS)			
COD.	(LARG.X. ALT.X. PEIXE)	MATERIAL	FUNCIONAMENTO
J1	0,30 x 1,40 x 0,70 H	ALUMINADO ANODIZADO BRANCO, TELA, LAMINADO E VIDRO CASALDO	FIXO
J2	0,70 x 0,70 x 1,80 H	ALUMINADO ANODIZADO BRANCO, TELA, LAMINADO E VIDRO CASALDO	FIXO
J3	1,20 x 0,50 x 1,80 H	ALUMINADO ANODIZADO BRANCO, TELA, LAMINADO E VIDRO CASALDO	FIXO
J4	1,50 x 1,00 x 1,80 H	ALUMINADO ANODIZADO BRANCO, TELA, LAMINADO E VIDRO CASALDO	FIXO
J5	0,60 x 0,60 x 1,00 H	ALUMINADO ANODIZADO BRANCO, TELA, LAMINADO E VIDRO CASALDO	FIXO
J6	2,00 x 1,00 x 1,00 H	ALUMINADO ANODIZADO BRANCO, TELA, LAMINADO E VIDRO CASALDO	FIXO
J7	1,30 x 1,00 x 1,00 H	ALUMINADO ANODIZADO BRANCO, TELA, LAMINADO E VIDRO CASALDO	FIXO
J8	2,25 x 2,10 x 0,50 H	ALUMINADO ANODIZADO BRANCO, TELA, LAMINADO E VIDRO CASALDO	FIXO
J9	3,65 x 2,10 x 0,50 H	ALUMINADO ANODIZADO BRANCO, TELA, LAMINADO E VIDRO CASALDO	FIXO
J10	3,65 x 2,10 x 0,50 H	ALUMINADO ANODIZADO BRANCO, TELA, LAMINADO E VIDRO CASALDO	FIXO
C1	1,50 x 0,50 x 1,50 H	COBROSO EM CONCRETO PRE FABRICADO, 10 x 10 CM, COM ESTRUTURA EM ALUMINADO E TELA METALIZADA	FIXO
C2	1,00 x 2,75 (JANELA)	COBROSO EM CONCRETO PRE FABRICADO, 30 x 30 CM	FIXO

LEGENDA DE MATERIAIS			
PISO	PISO DE ALTA RESISTÊNCIA	PAREDE	PINTURA DE PAREDE INTERNA COM TINTA LÁTEX ACRÍLICA SOBRE MASSA, COR BRANCA
1	1	2	2
3	3	4	4
5	5	6	6
99	99	100	100

Observações: As reuniões do PAC serão realizadas na espera sempre no início ou final do expediente.

A utilização dos gases será feita através de torpedos móveis.

gases medicinais

gases medicinais

PLANTA BAIXA/ LAYOUT  
ESCALA: 1/75

NOTA:
REV.01
REV.02
REV.03
REV.04
REV.05
REV.06

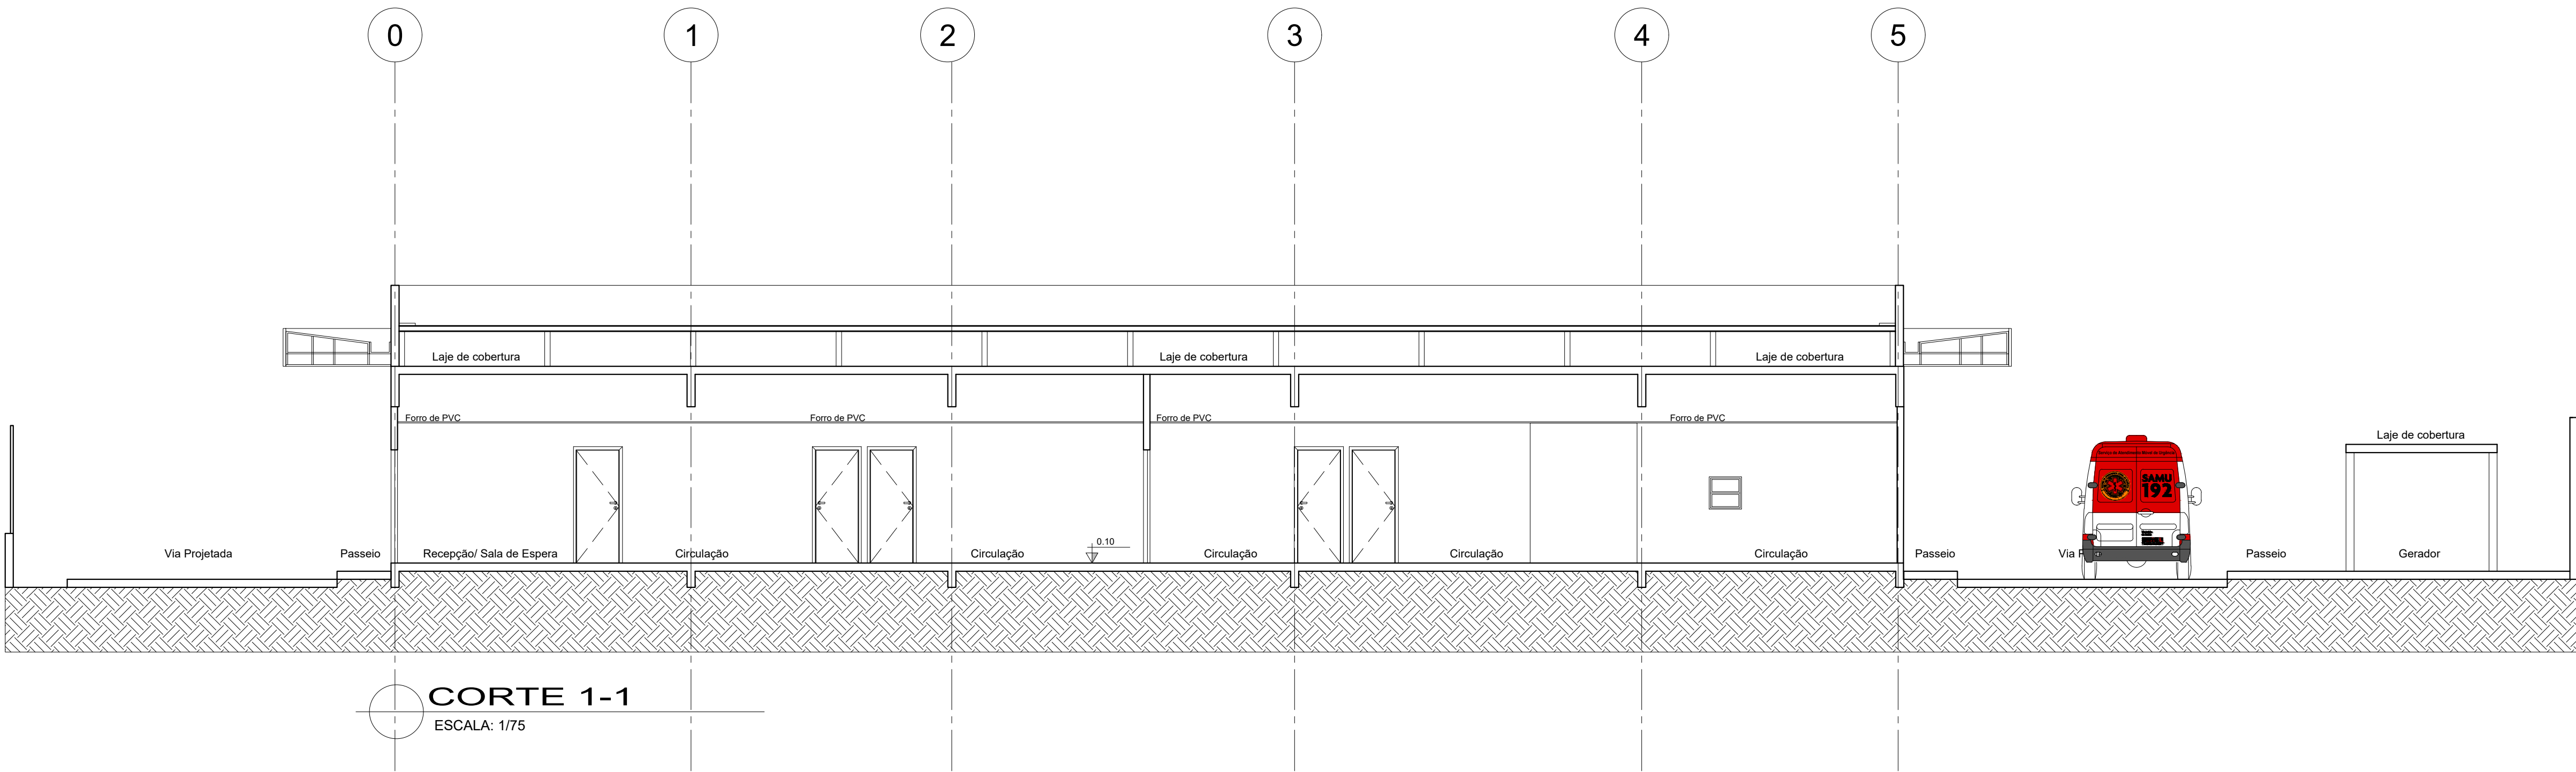

**CORTE 1-1**  
ESCALA: 1/75

NOTA:

REVISÃO
REV_01
REV_02
REV_03
REV_04
REV_05
REV_06

SESAB – SECRETARIA DA SAÚDE DO ESTADO DA BAHIA  
CERF – COORDENAÇÃO EXECUTIVA DE INFRAESTRUTURA DA REDE FÍSICA DA SESAB  
CAS – COORDENAÇÃO DE ARQUITETURA EM SAÚDE



EAS: **UBS 1 EQUIPE + SE**

PROJETO: **PROJETO ARQUITETÔNICO**

ENDEREÇO: DIVERSOS MUNICIPIOS
ETAPA: PROJETO PROJETO EXECUTIVO
RESPONSÁVEL TÉCNICO: DARLAN BLOHEM   CAU Nº: A36898-9
RESPONSÁVEL TÉCNICO: JOSÉ FERREIRA NOBRE NETO   CAU Nº: A42.651-2
PLANTA: <b>EDIFÍCIO PRINCIPAL CORTE 1-1</b>
ESCALA: 1/75
DATA: 23.07.2023