


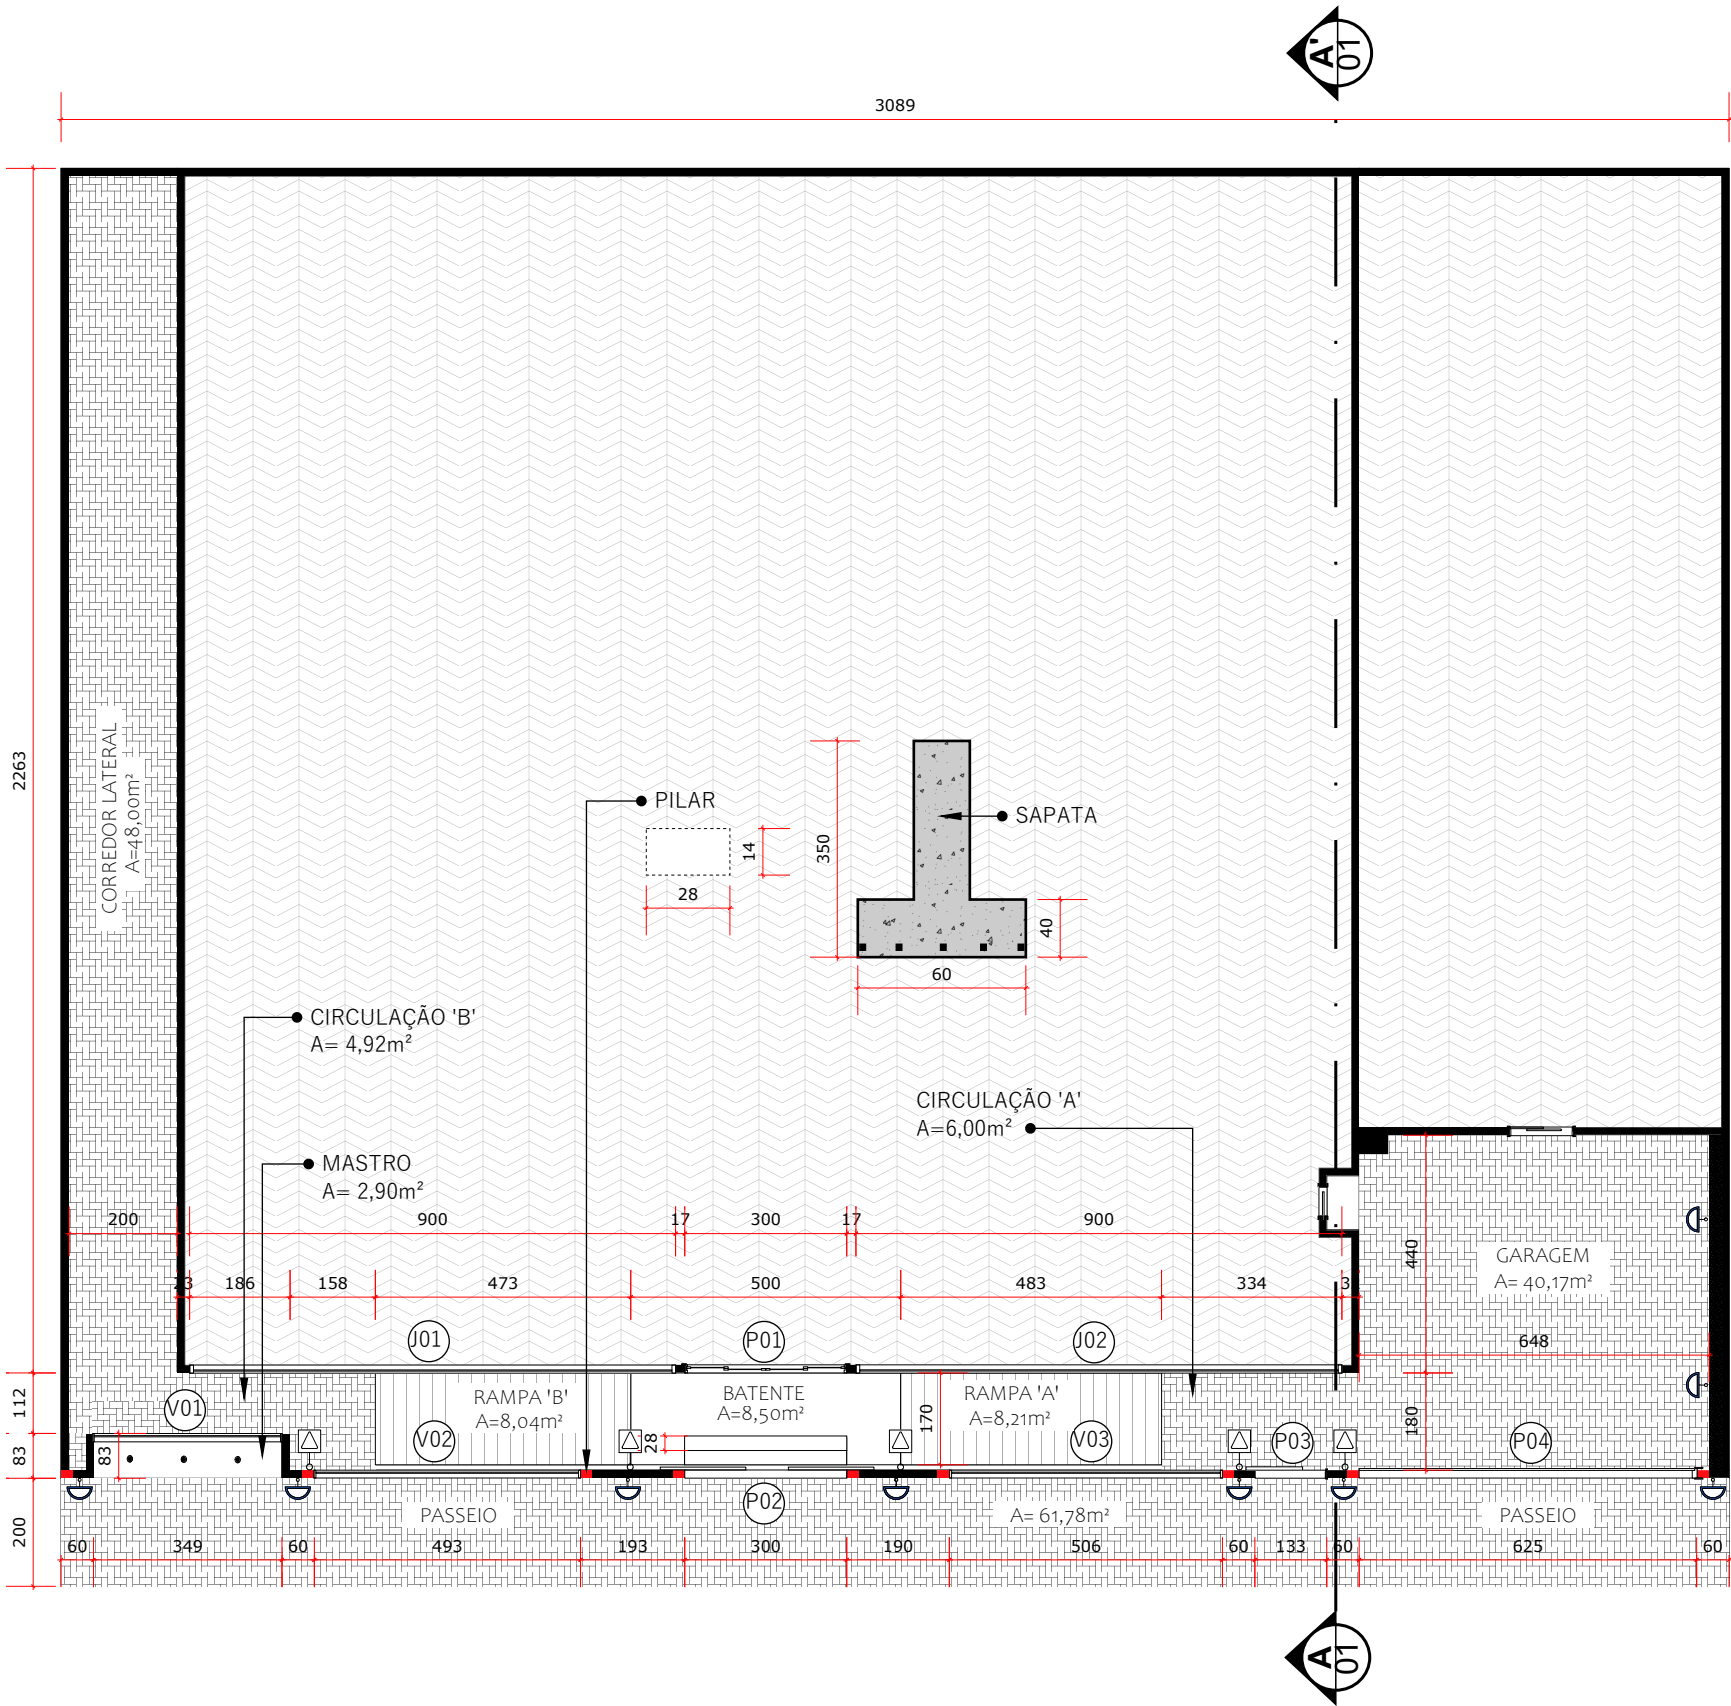

QUADRO DE ÁREAS		M ²
ÁREA DO INTERTRAVADO INTERNO		99,09 m ²
ÁREA DO INTERTRAVADO EXTERNO (PASSEIO)		61,78 m ²
ÁREA DA RAMPA E BATENTE		24,75 m ²

QUADRO DE ESQUADRIAS					
PORTAS					
CÓDIGO	TIPO	ESPESSURA	MATERIAL	LARGURA	ALTURA
P01	Correr 2 Folhas	10 mm	Vidro Tem.	3,00 m	2,90 m
P02	Correr 2 Folhas	—	Alu. Preto	3,00 m	2,50 m
P03	Correr 1 Folhas	—	Alu. Preto	1,33 m	2,50 m
P04	Basculhante	—	Alu. Preto	6,25 m	2,50 m

QUADRO DE ESQUADRIAS						
JANELAS						
CÓDIGO	TIPO	ESPESSURA	MATERIAL	LARGURA	ALTURA	PEITORIL
J01	Pele de Vidro	8 mm	Vidro Tem.	9,00 m	3,00 m	0,30 m
J02	Pele de Vidro	8 mm	Vidro Tem.	9,00 m	3,00 m	0,30 m

QUADRO DE ESQUADRIAS					
VIDROS					
CÓDIGO	TIPO	ESPESSURA	MATERIAL	LARGURA	ALTURA
V01	FIXO	10 mm	Vidro Tem.	3,49 m	2,00 m
V02	FIXO	10 mm	Vidro Tem.	4,93 m	2,00 m
V03	FIXO	10 mm	Vidro Tem.	5,06 m	2,00 m

LEGENDA ELÉTRICA

	Lógica (Internet)		1 Tomada 2 Interruptores		Campainha Som		Caixa Telefone
	T. Interfone		2 Tomadas 1 Interruptor		Campainha Interruptor		Caixa Parcial
	T. Telefone Externo		4Way Interruptor		Caixa Geral		Caixa Passagem
	T. Telefone Interno		3Way Interruptor		Luz Fluorescente Teto		Arandela
	T. Ar Condicionado		3 Seções Interruptor		Interruptor 3 Simples		Ponto de Luz
	Tomada Alta		2 Seções Interruptor	OBS: Alguns blocos estão em escala diferentes O número representa a quantidade de tomadas			
	Tomada Média		Simple Interruptor				
	Tomada Baixa		Tomada Piso				

1 PLANTA BAIXA

ESCALA 1:140

RESPONSÁVEL TÉCNICO

PODER LEGISLATIVO MUNICIPAL DE JAGUAQUARA-BA

RUAN SOUSA ENGENHARIA LTDA
CREA: 0010436960/BA
CNPJ: 65.33924/000160

RESP. TÉCNICO: RUAN SOUSA SILVA
CREA: 0516008633/BA

CLIENTE: PODER LEGISLATIVO MUNICIPAL
DE JAGUAQUARA-BA

RUA: MINISTRO ILMAR GALVAO, 64
BAIRRO: CENTRO
CIDADE/ESTADO: JAGUAQUARA-BA
CEP: 45.345-000

PROJETO: CAMARA MUNICIPAL
DE VEREADORES

ESCALA: 1/140

DATA: 22/05/2026

01/03



MANIFESTO DE ASSINATURAS



Código de validação: FMBT8-9VF5F-AMTAW-8BAAQ

Documento assinado com o uso de certificado digital ICP Brasil, no Assinador ONR, pelos seguintes signatários:

Ruan Sousa Silva (CPF ***.628.105-**)

Para verificar as assinaturas, acesse o link direto de validação deste documento:

<https://assinador.onr.org.br/validate/FMBT8-9VF5F-AMTAW-8BAAQ>

Ou acesse a consulta de documentos assinados disponível no link abaixo e informe o código de validação:

<https://assinador.onr.org.br/validate>