





FACHADA
SEM ESCALA




FACHADA
SEM ESCALA

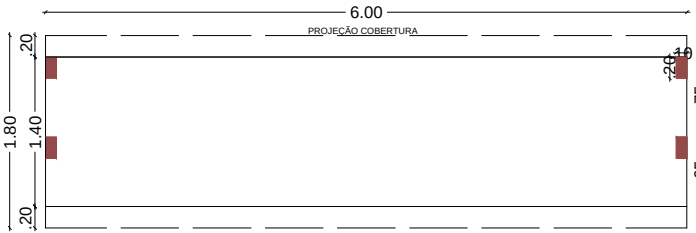


PLANTA BAIXA
ESCALA 1:50

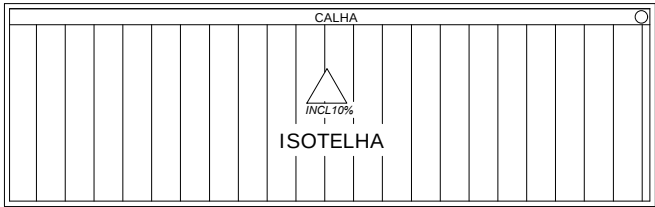

COBERTURA
ESCALA 1:50

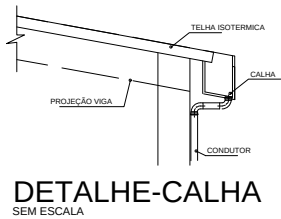

DETALHE-CALHA
SEM ESCALA

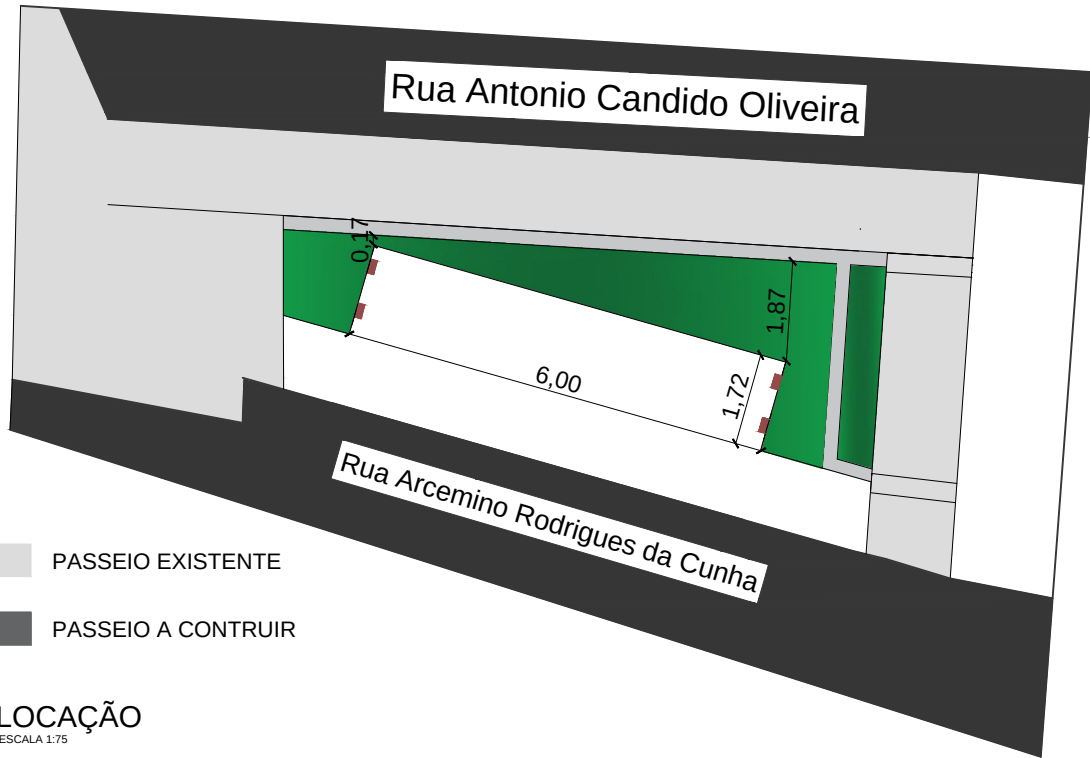

- PASSEIO EXISTENTE
- PASSEIO A CONTRUIR

LOCAÇÃO
ESCALA 1:75

OBS - BANCO MERAMENTE ILUSTRATIVO, NAO INCLUSO EM ORÇAMENTO

		REALIZAÇÃO: PREFEITURA MUNICIPAL DE CAPITÓLIO RUA MONSENHOR MÁRIO, 110, BAIRRO CENTRO CAPITÓLIO-MG - CEP.: 37930-000 TEL.: (37) 3373-0300	
RESPONSÁVEL TÉCNICO  ELYAS CORREA NOGUEIRA Data: 07/07/2026 11:47:40-0300 Verifique em https://validar.iti.gov.br		PONTO DE ONIBUS CREA: 439.176/MG	
PROPRIETÁRIO: JAIME LEONEL SOBRINHO:146896 18372 Assinado de forma digital por JAIME LEONEL SOBRINHO:14689618372 Dados: 2026.07.08 11:25:16 -03'00'		CNPJ/CPF OU CI: 16726028000140	
CONTEÚDO PRANCHA: PLANTA BAIXA, FACHADA, COBERTURA DETALHES		Nº ART: MG20265017460	ZONA: URBANO
LOCALIZAÇÃO: RUA ARCEMINO RODRIGUES DA CUNHA		FOLHA: 1/2	