



FORMATO A2 - 594x420 mm

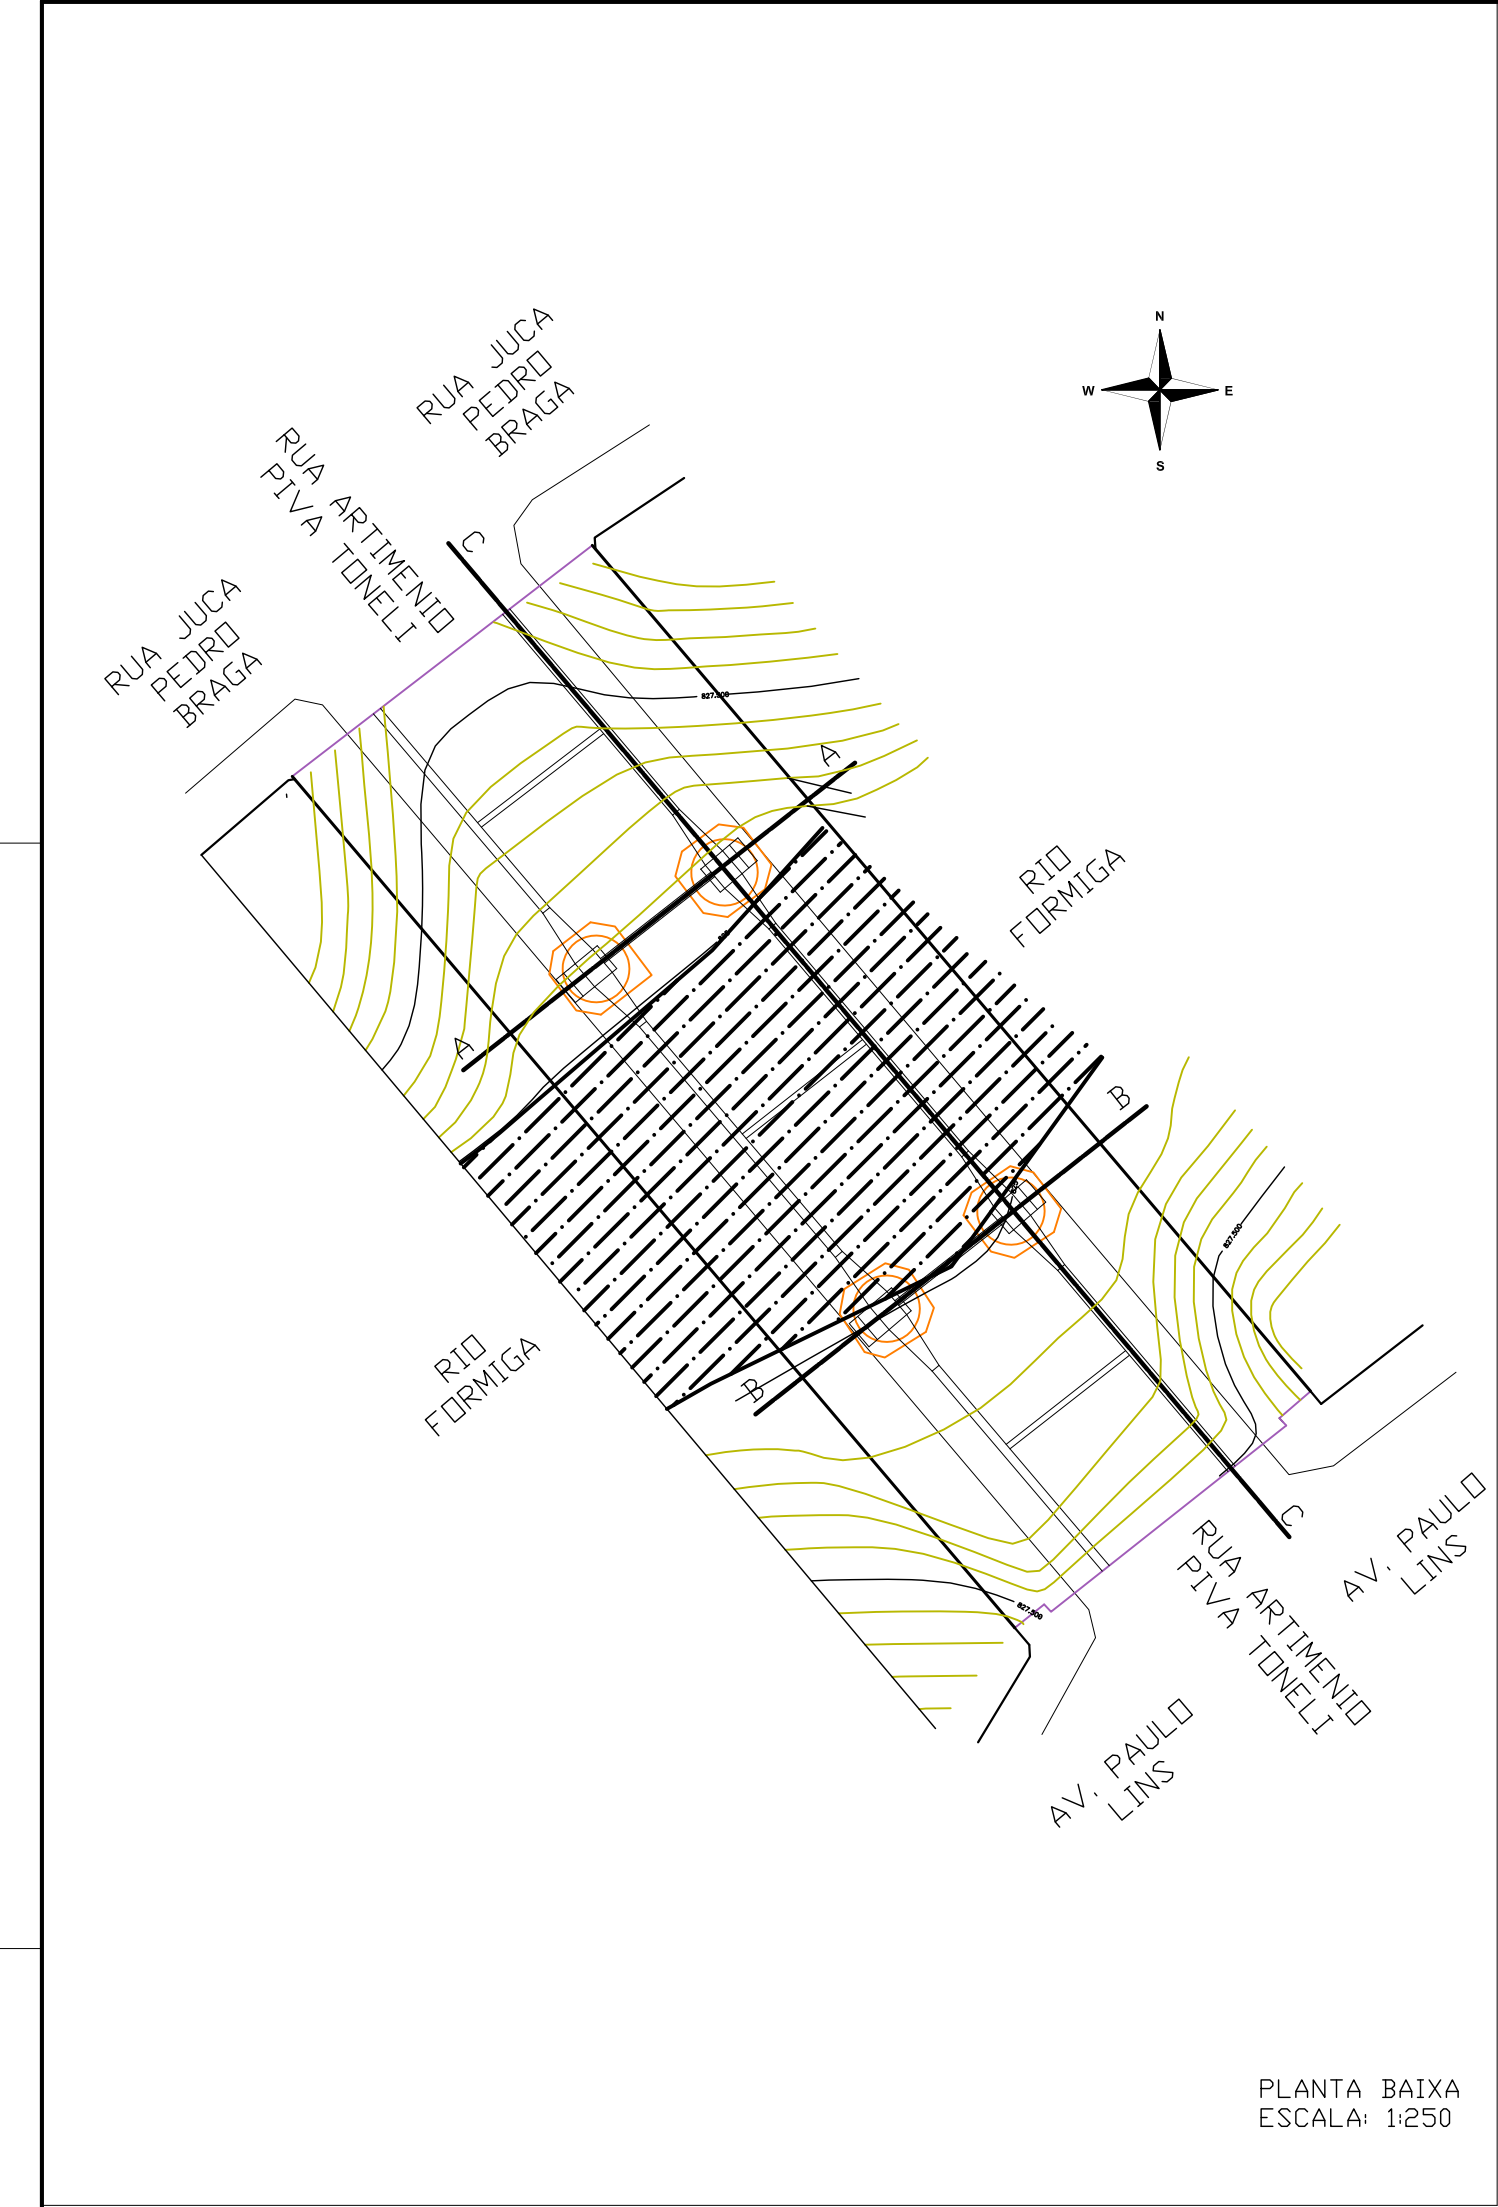


PLANTA BAIXA
ESCALA: 1:250

SEÇÃO-C

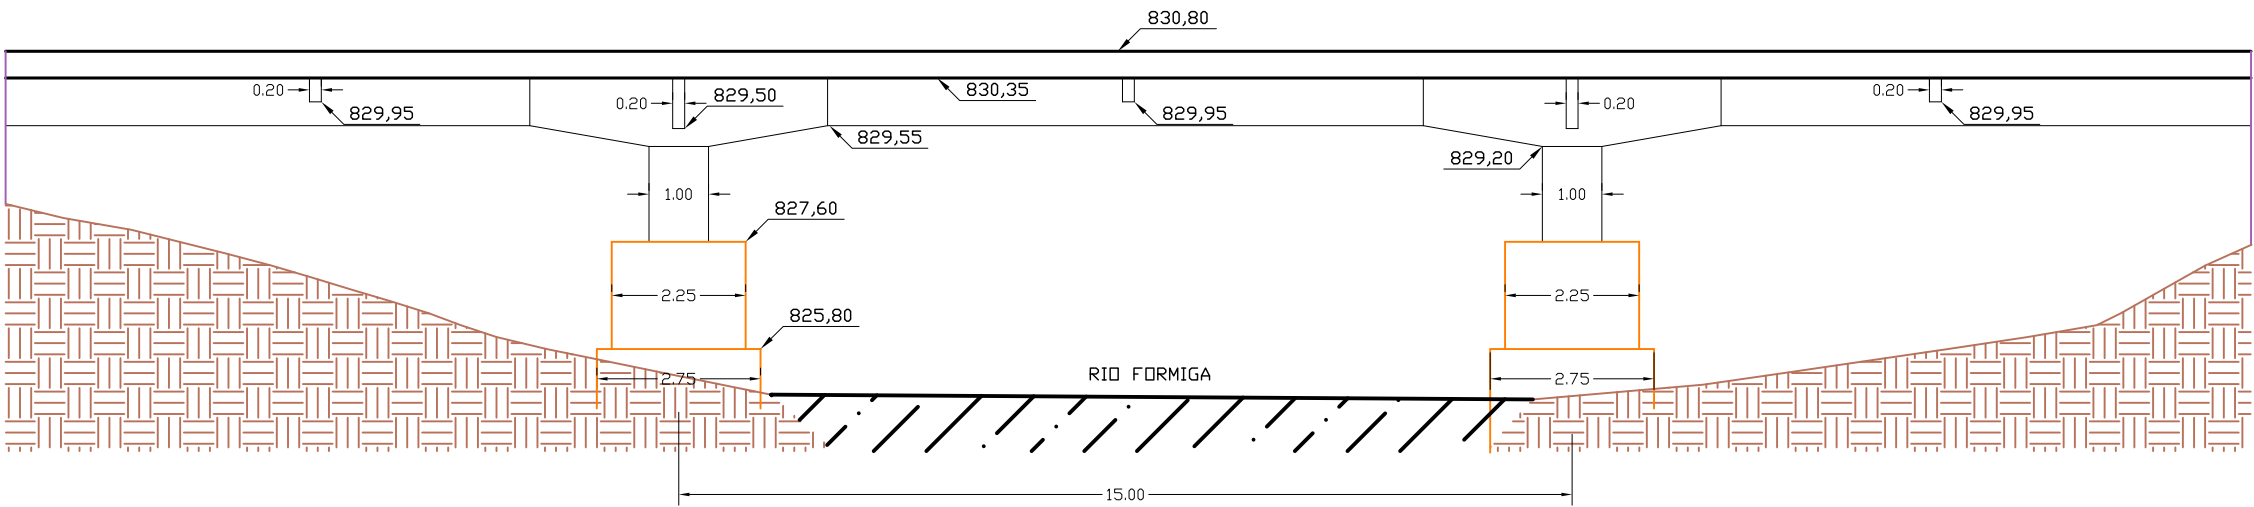


SEÇÕES
ESCALA: 1:125

SEÇÃO-A

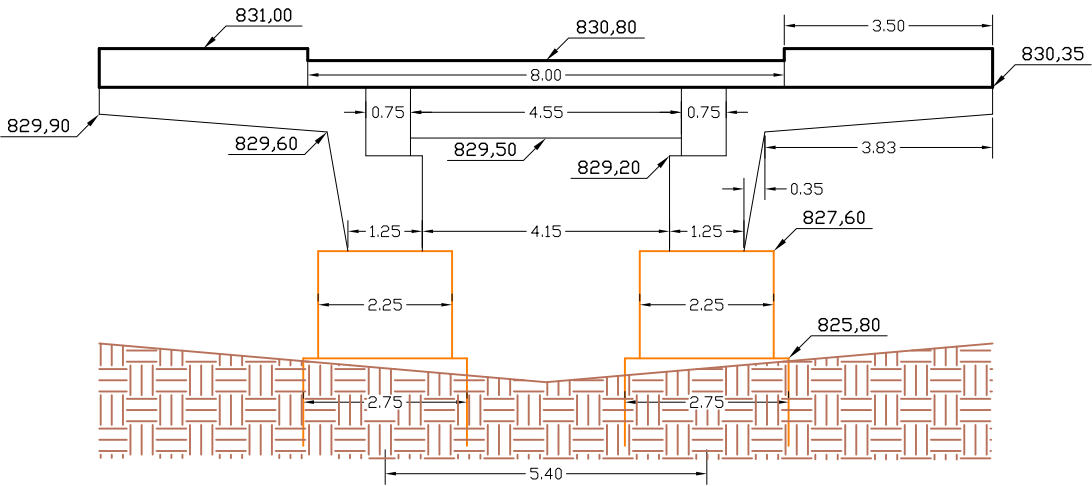

SEÇÃO-B

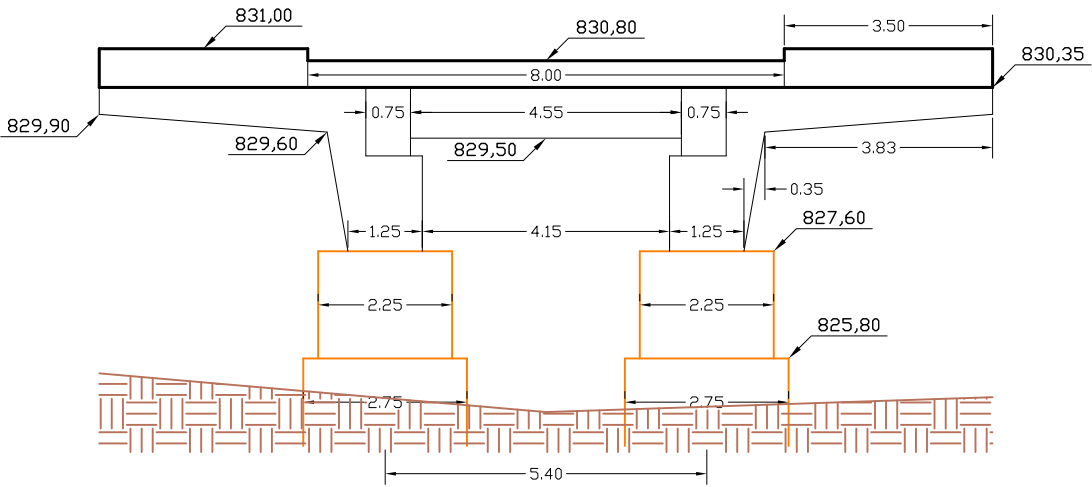

Coordenadas UTM DATUM - Sirgas 2000

Legenda:

TERRENO	RIO FORMIGA	MURO	CURVAS DE NIVEL
VIGAS	LAGE	BASE	MEIO FIO

03		
02		
01	20/07/2024	Alteração do formato
	Data	Versão/Revisão

ferreiracostaengenharia@yahoo.com.br

Proprietário: MUNICÍPIO DE FORMIGA

Projeto: OBRAS EMERGENCIAIS EM ÁREAS DE RISCO

PONTE 06 (POSTO TERMINAL)
LEVANTAMENTO TOPOGRÁFICO

Endereço: RUA ARTIMENIO PIVA TONELI - FORMIGA	Data: Nov/2021
Autores: MARLON BATISTA DA COSTA Eng. Civil/Sanitarista - CREA 50744/D	Escala: INDICADA
	Folha: ÚNICA