




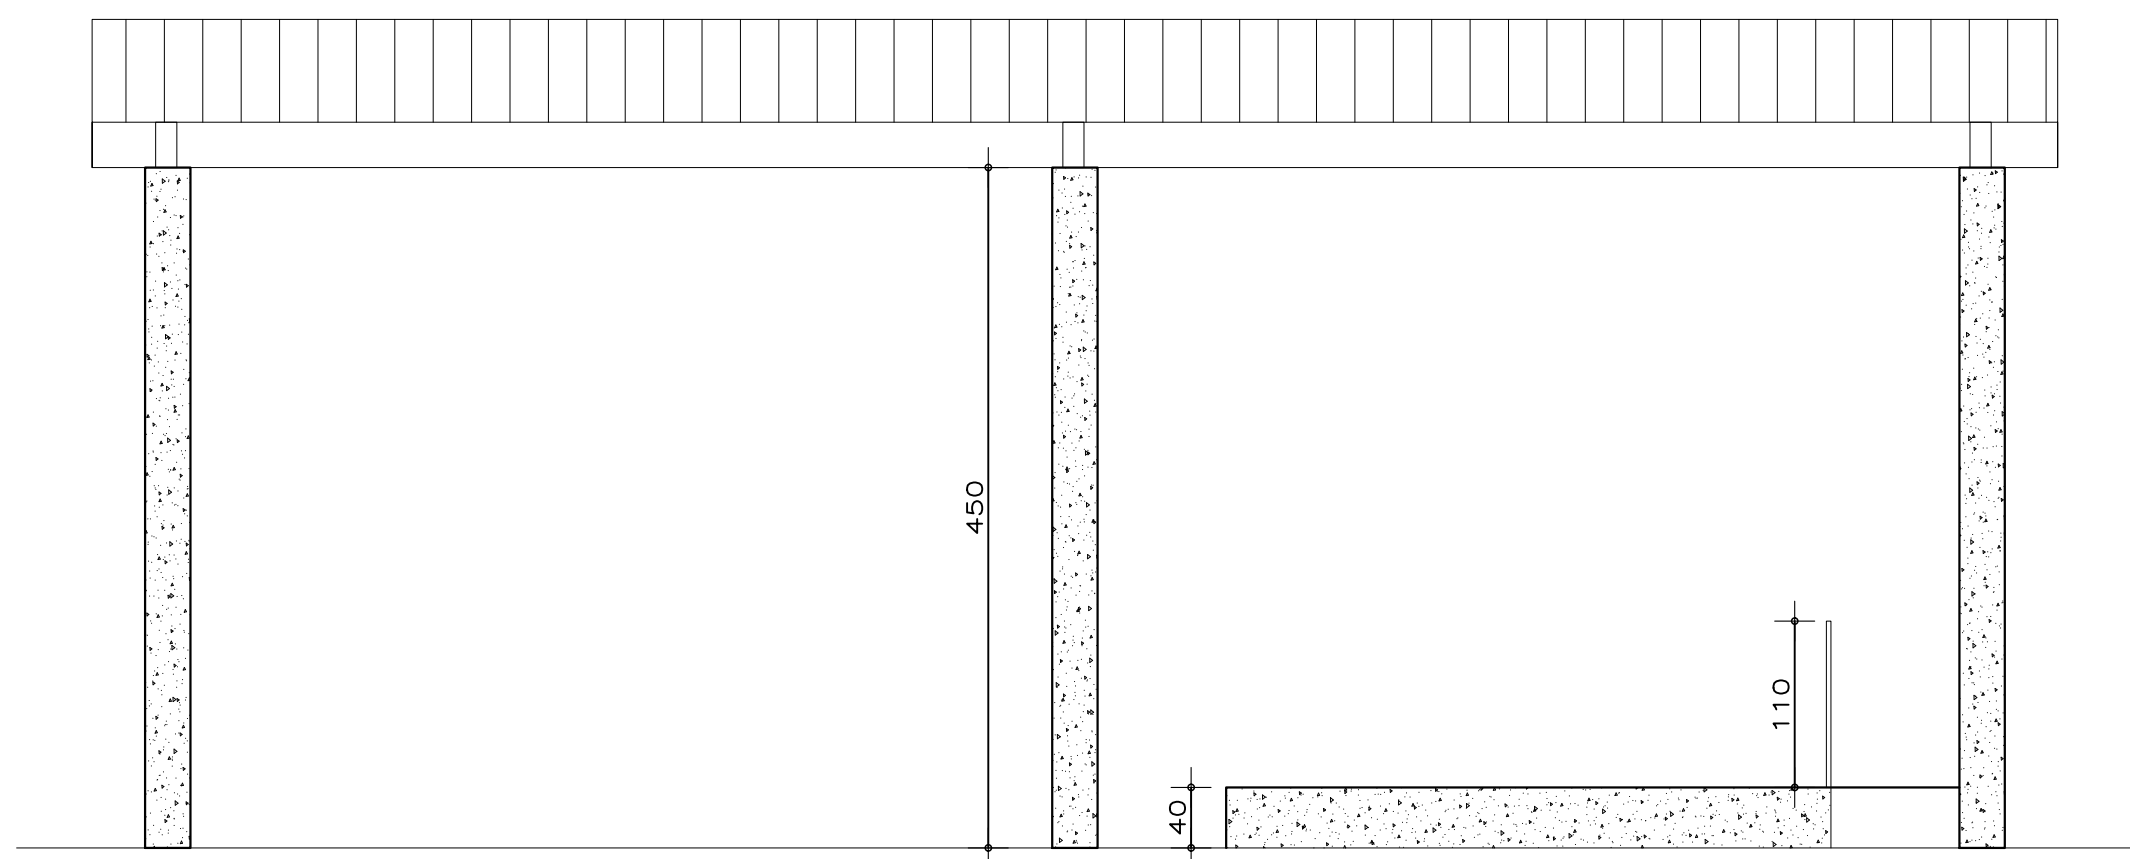


04 Corte DD
Escala 1/25

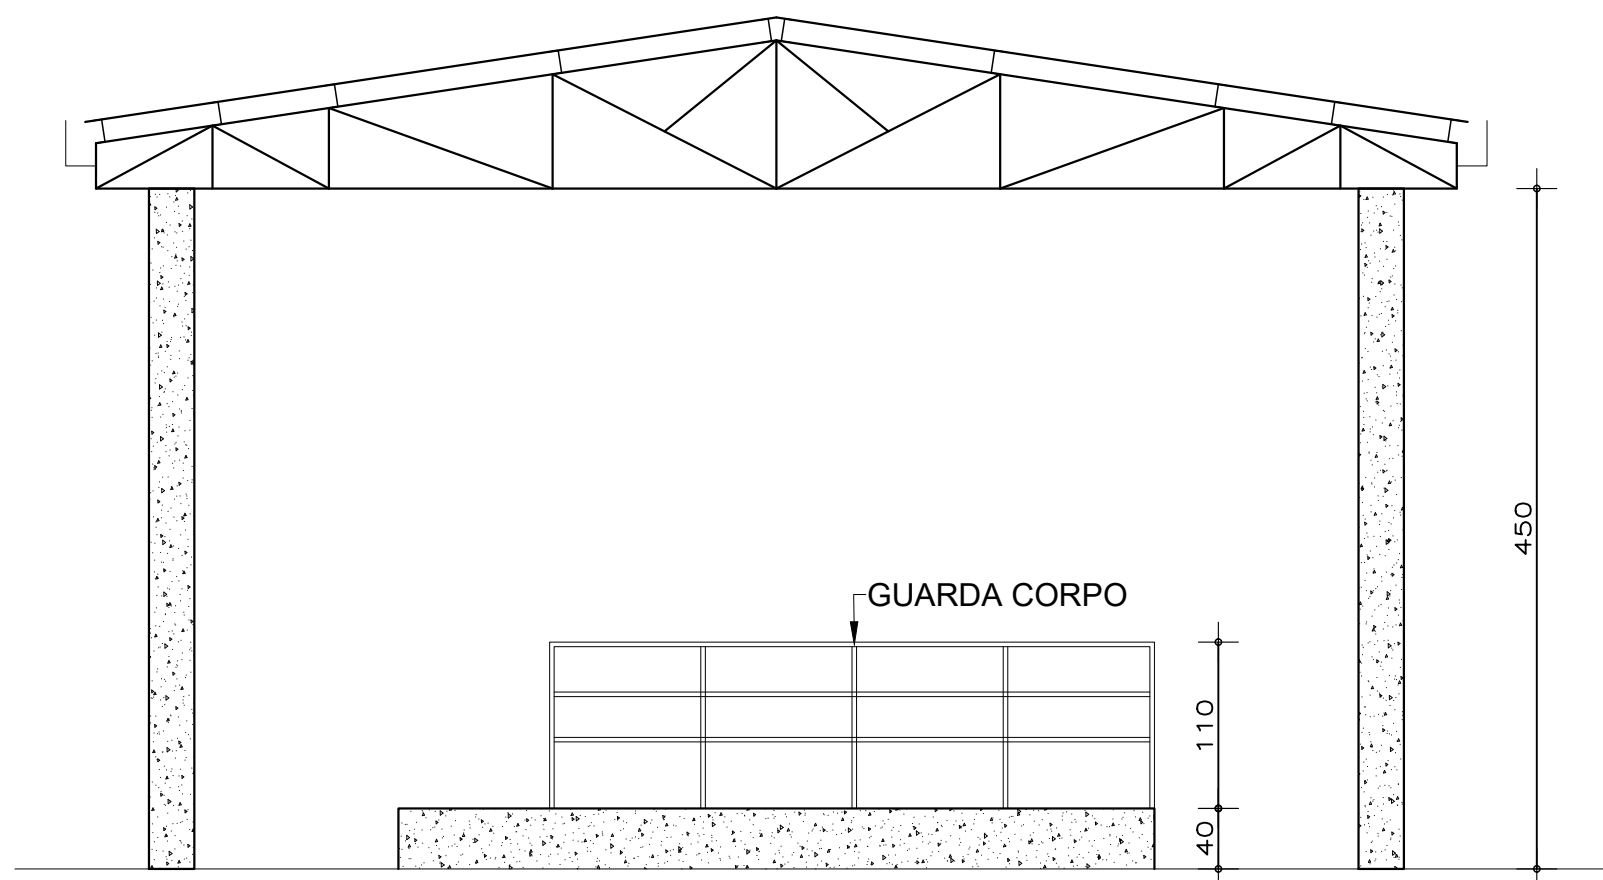


05 Corte CC
Escala 1/25

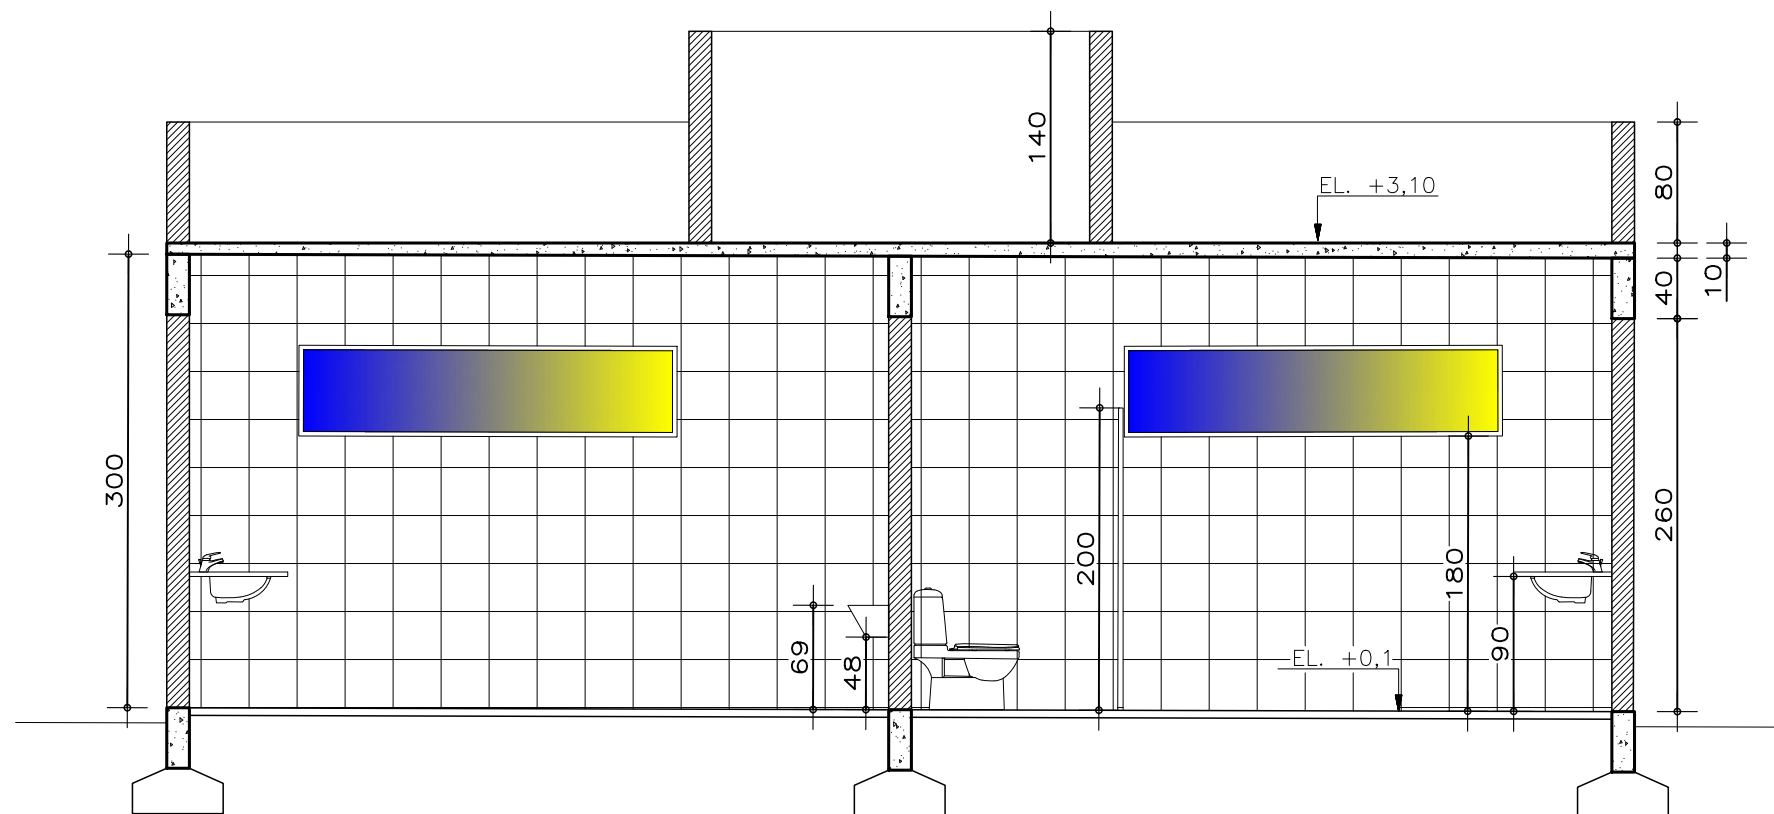


02 Corte AA
Escala 1/25

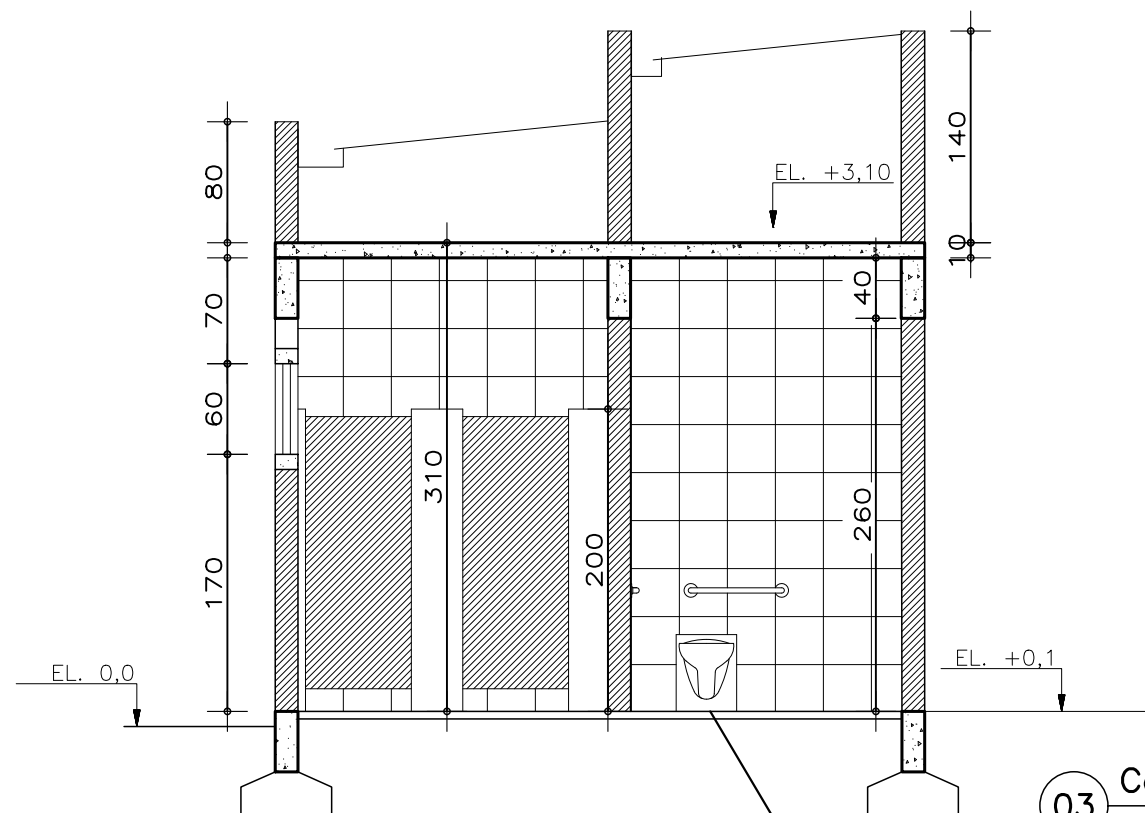


03 Corte BB
Escala 1/25

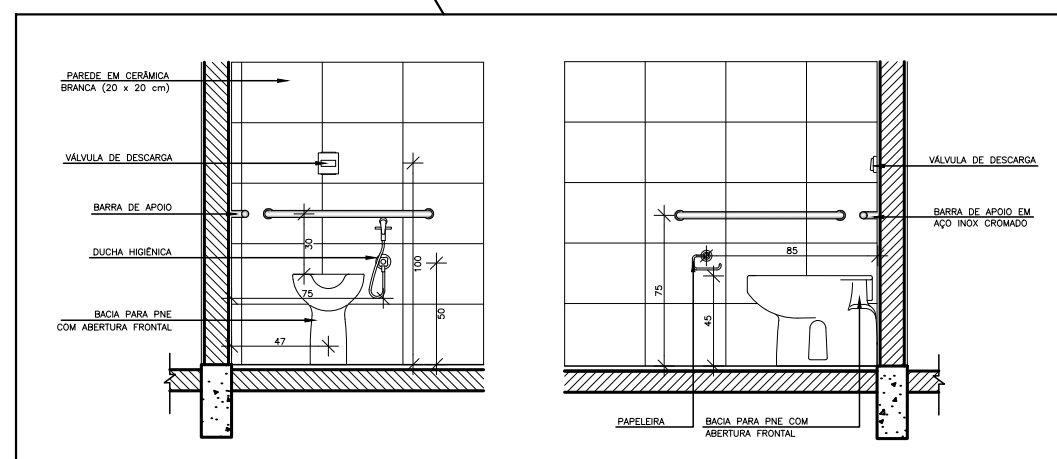


DET. BANHEIRO PNE
Escala 1/25

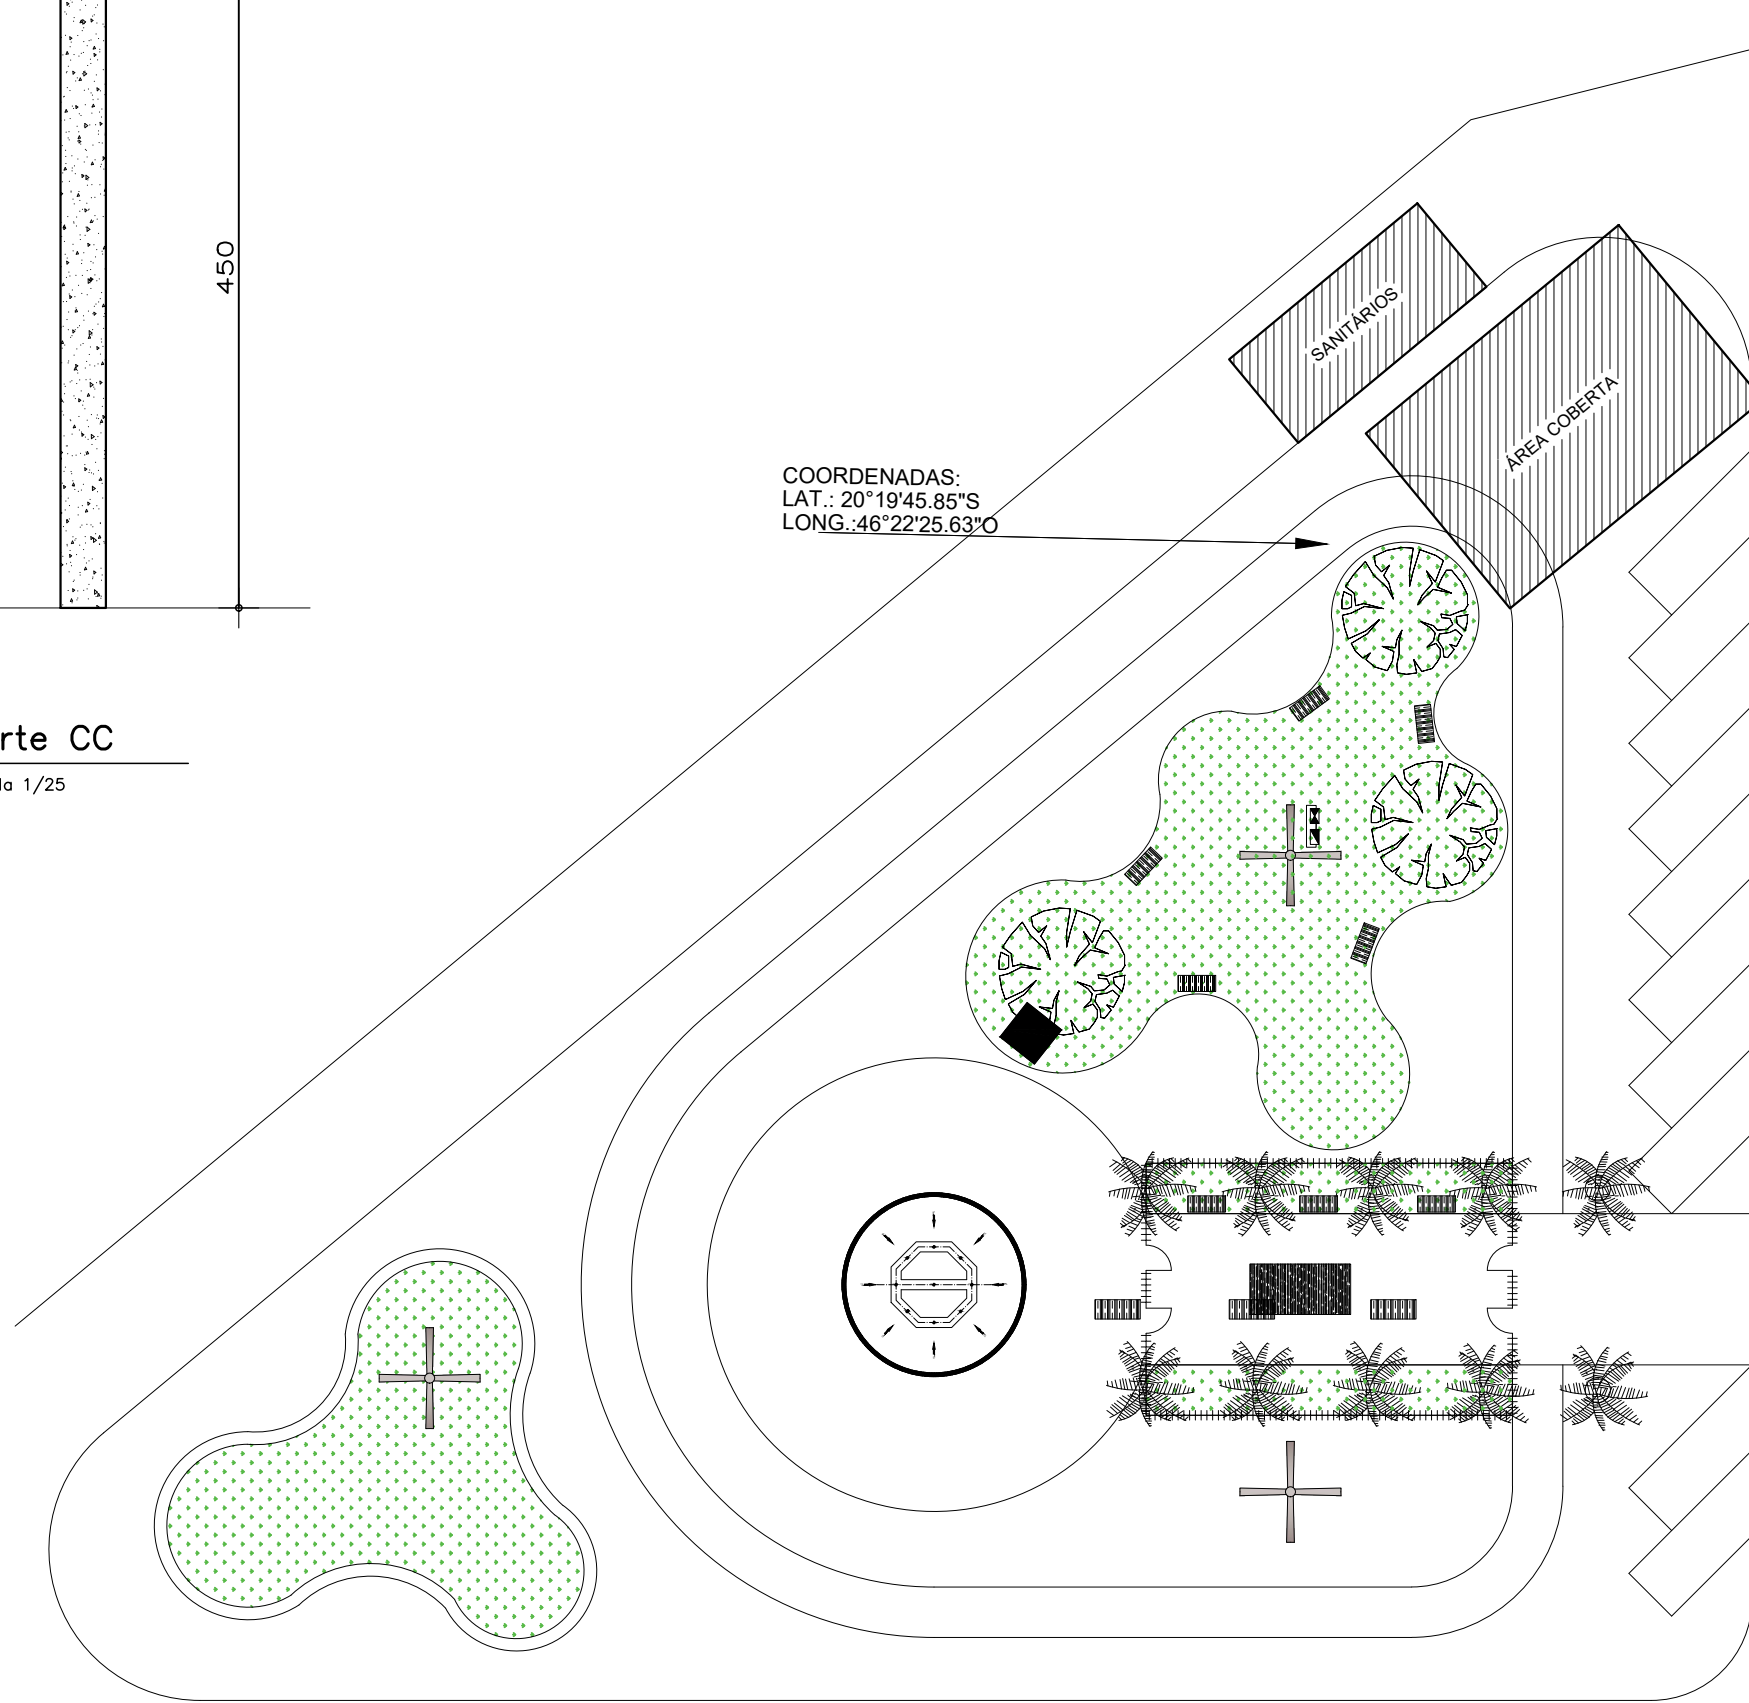


06 Localização
Escala 1/150

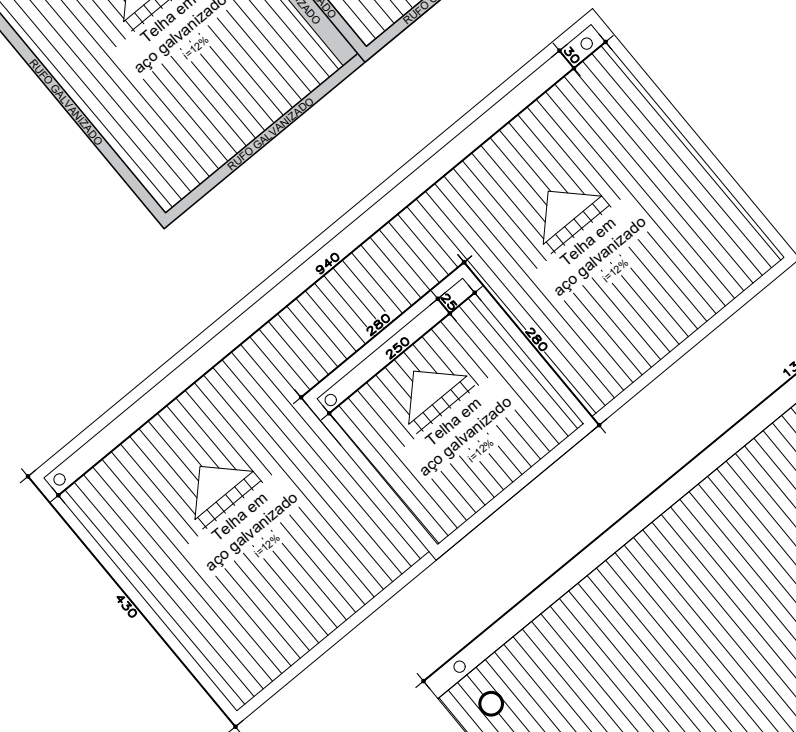

02 Cobertura
Escala 1/50

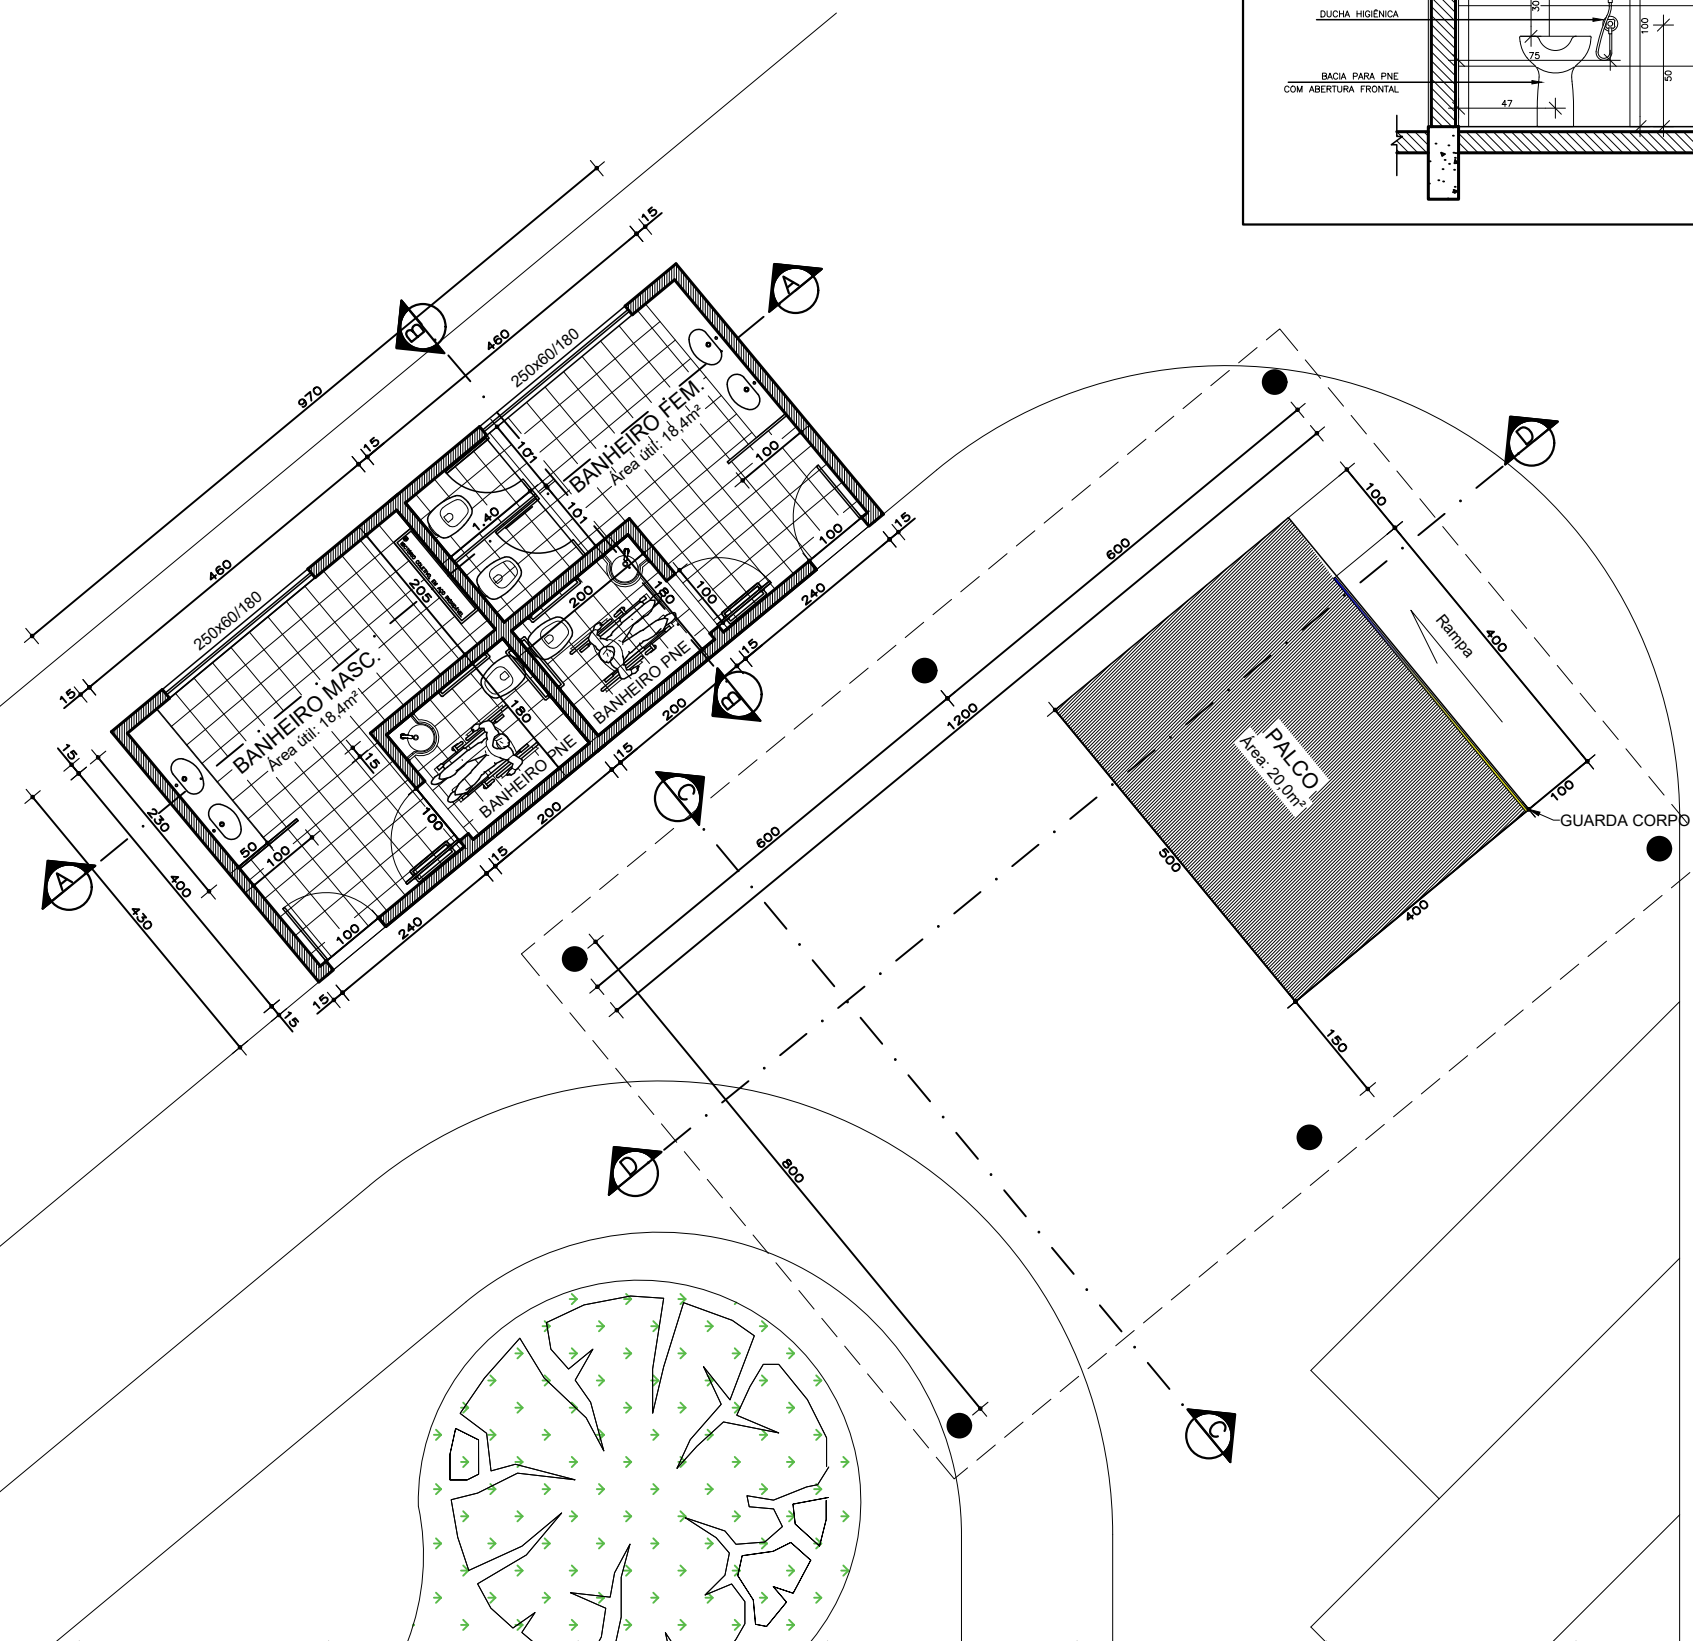

01 Planta baixa
Escala 1/50

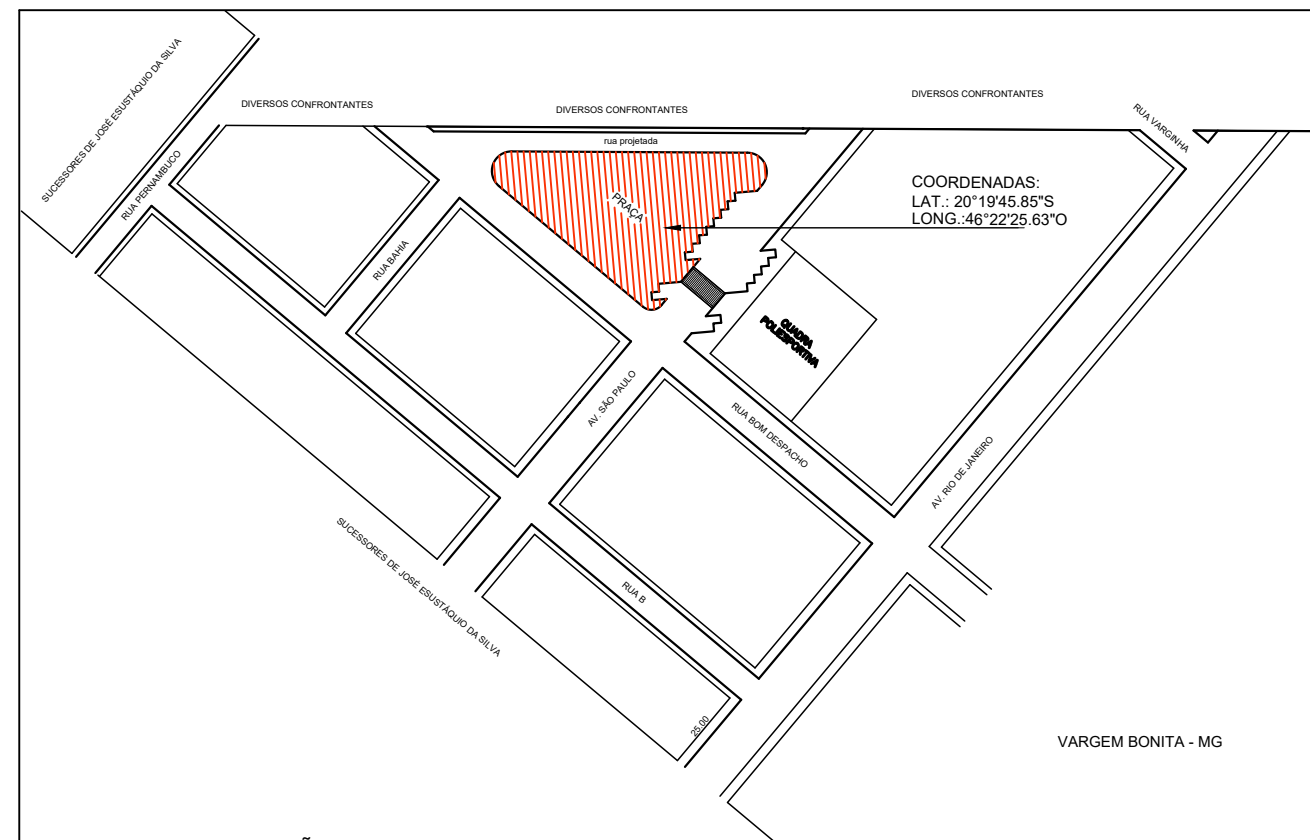

DADOS DA EDIFICAÇÃO	
ÁREA ÚTIL TOTAL	2.303,81 m²
ÁREA DE CONSTRUÇÃO TOTAL	158,70 m²
ÁREA DO TERRENO	2.303,81 m²

RESPONSÁVEL TÉCNICO	CREA
Bruno César da Silva Correia	168.800/D

PROPRIETÁRIO		CNPJ
Prefeitura Municipal de Vargem Bonita		167.883.09.0001.28
ENDEREÇO DE CORRESPONDÊNCIA	NÚMERO	BAIRRO
Avenida São Paulo	83	Centro
E-MAIL	FONE (37) 3435-1131	CEP 37.922-000

ENDEREÇO DA OBRA			NÚMERO
Avenida São Paulo			00
BAIRRO			CEP
Bairro Jenipapo			37.922-000
ZONA	QUADRA	LOTE	
-	-	-	

Reforma da Praça Padre Léo II, no município de Vargem Bonita/MG.			
PROJETO ARQUITETÔNICO	DESENHO	DATA	FOLHA
ESCALAS: IDICADA	PLANTA BAIXA, PISO E DETALHES	OUT/2024	01/01
APROVAÇÃO			