


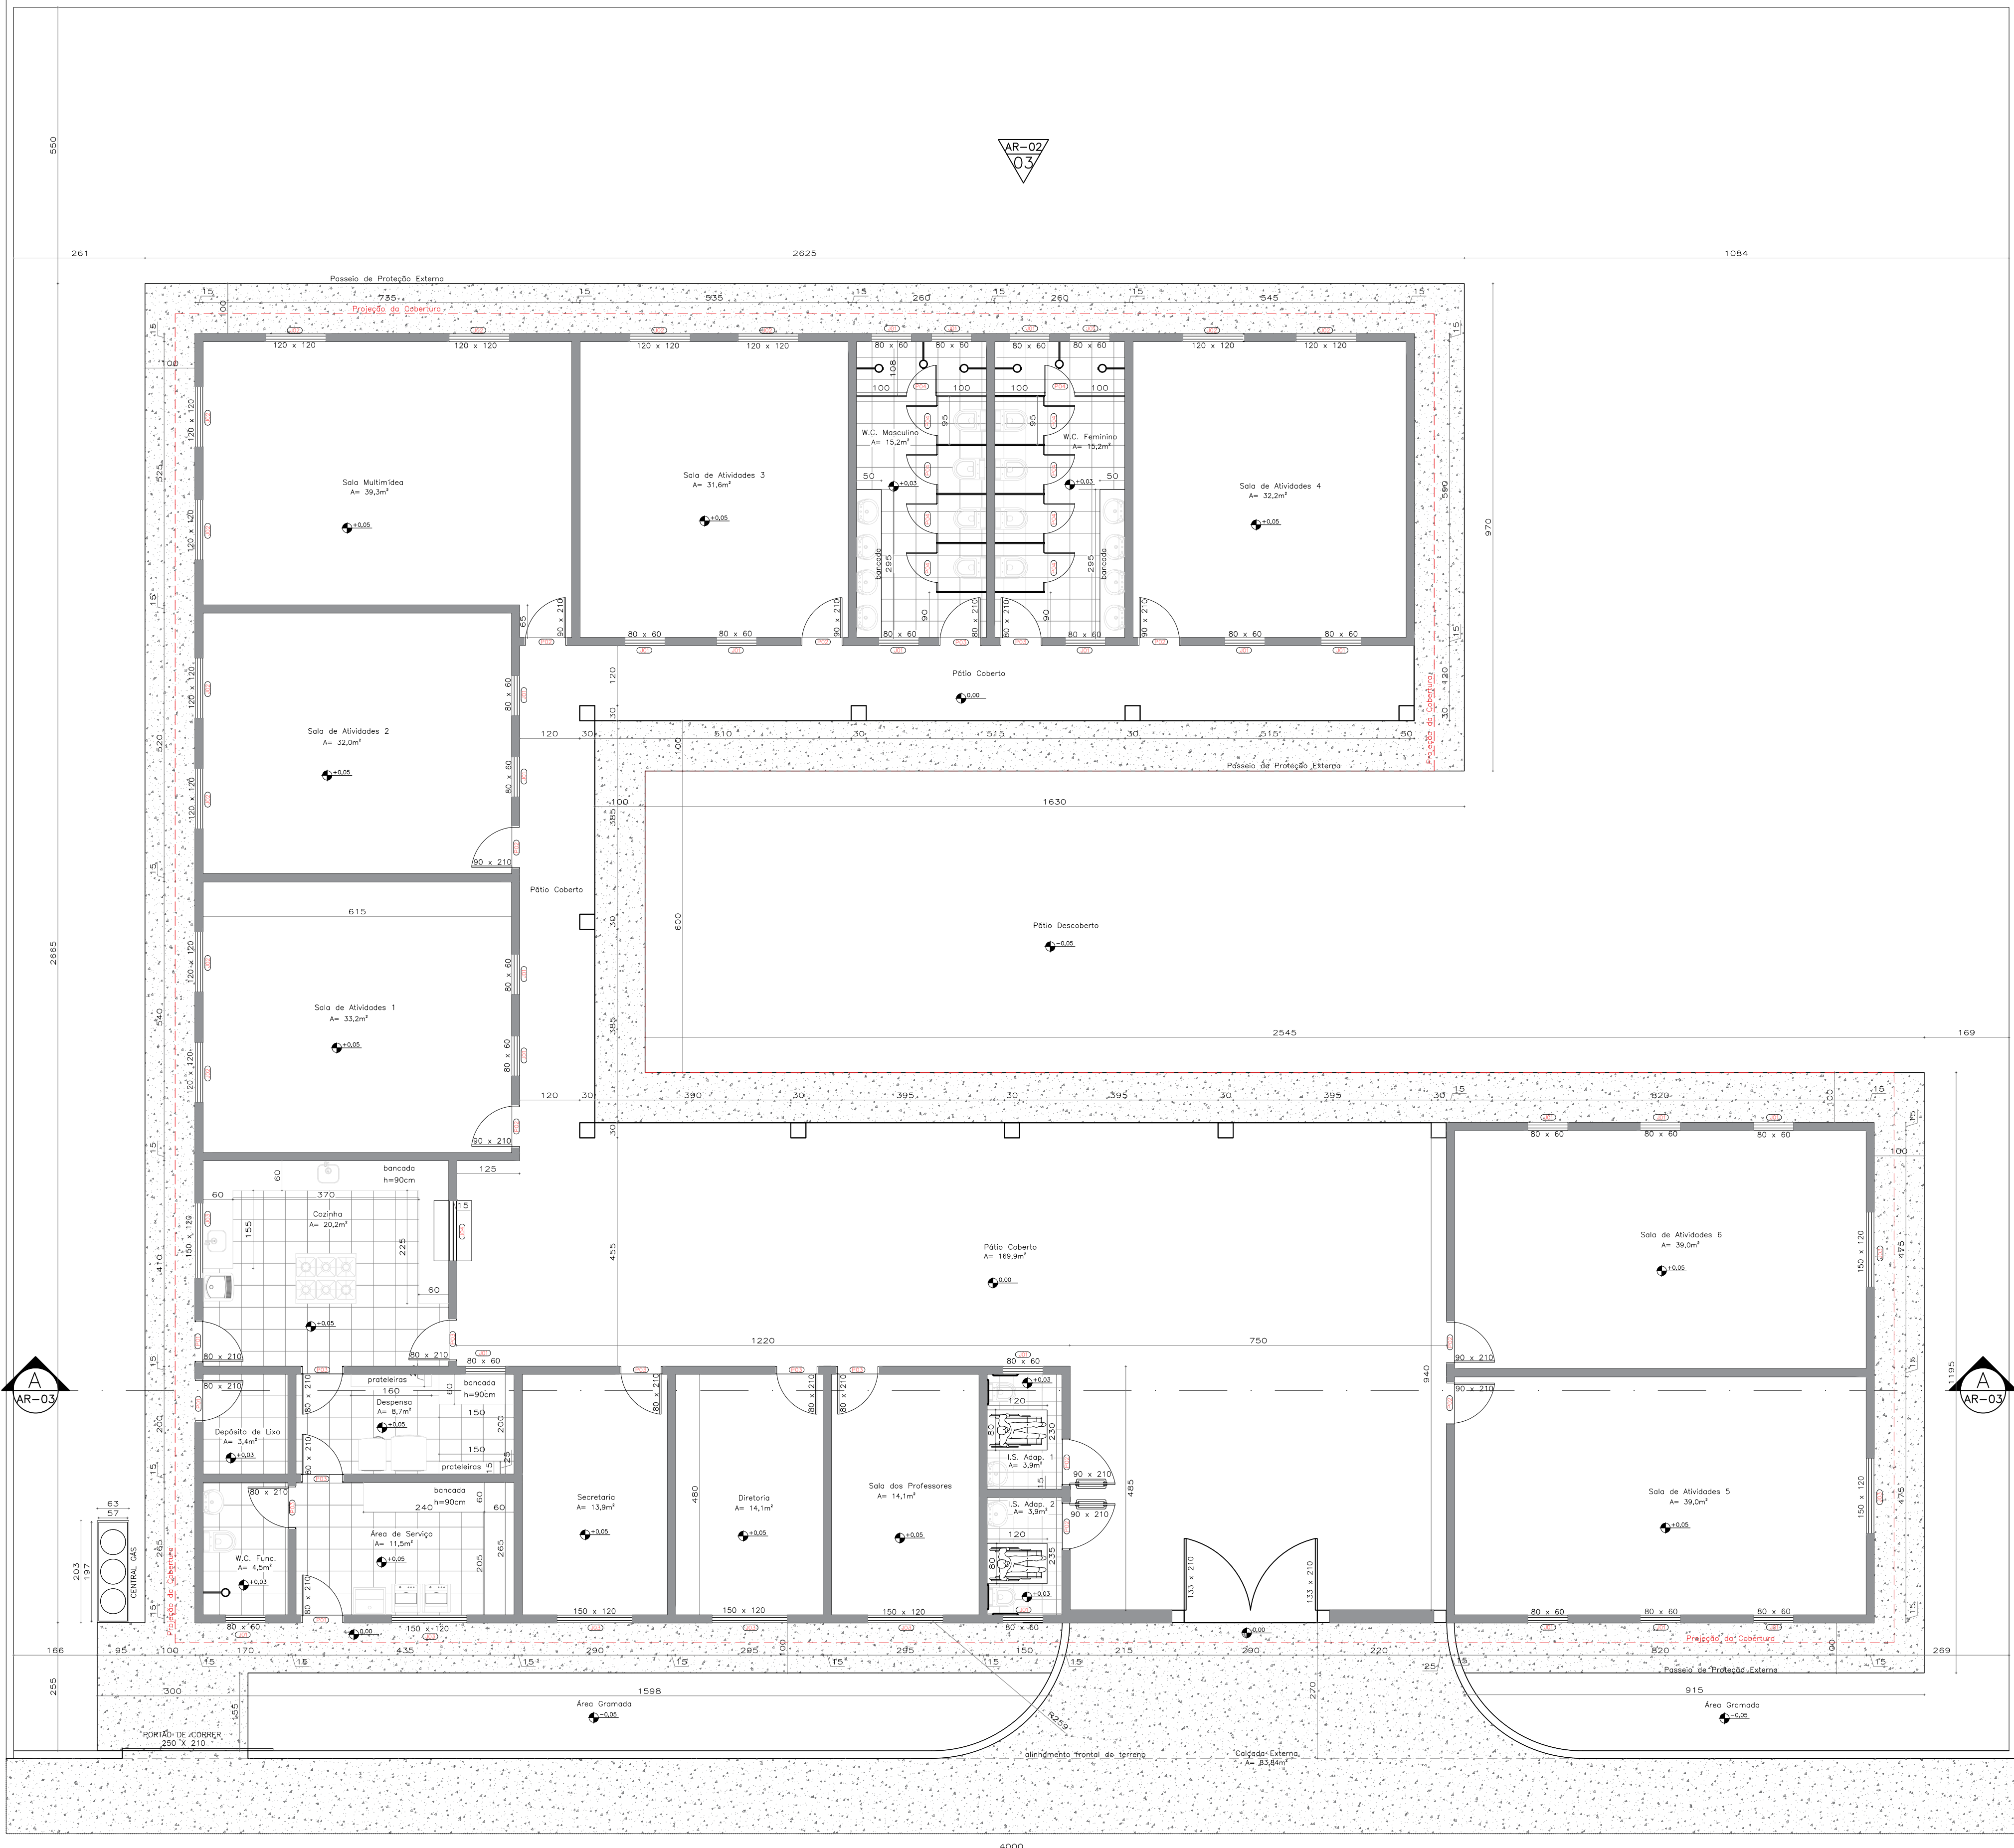


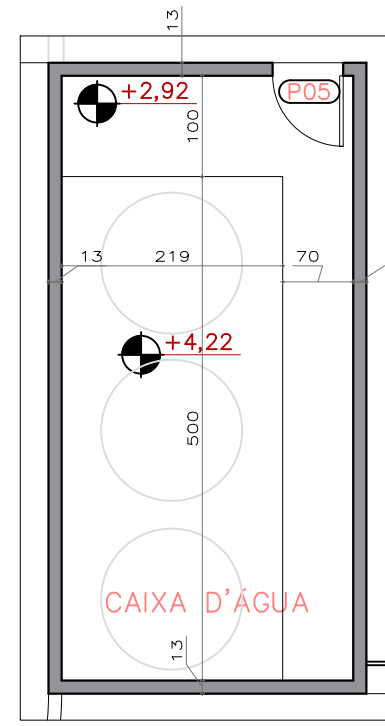

01 planta térreo
escala 1/75

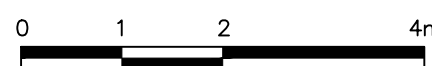

02 planta caixa d'água
escala 1/75

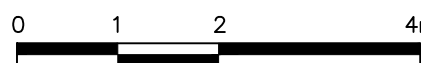

LEGENDA ESQUADRIAS					
P01	80x210	Ferro	J01	80x60 (maximoar)	Ferro (bascular)
P02	90x210	madeira	J02	120x120 (correr)	Ferro (correr)
P03	80x210	madeira	J03	150x120 (correr)	Ferro (correr)
P04	60x165	metálica	J04	120x80 (quilhota)	Ferro (correr)
P05	70x150	metálica			



OBRA: CONSTRUÇÃO DE ESCOLA MUNICIPAL					
LOCAL: RUA GENOVEVA T. JESUS, NO DISTRITO DE CAMPINÓPOLIS, MUNICÍPIO DE VARGEM BONITA/MG.					
PROJETO ARQUITETÔNICO					
PROPRIETÁRIO:			ASSUNTO:		
PREFEITURA MUNIC. DE VARGEM BONITA - CNPJ:16.788.309/0001-28			PLANTA BAIXA TERREO		
RESPONSÁVEL:			PLANTA BAIXA CAIXA D'ÁGUA		
DESENHO:		PROJETO:			
BRUNO CÉSAR DA SILVA CORREIA-CREA 168.800/D-MG		DATA:		FOLHA:	
MAR/2026		ESCALA:		01/03	
		1 / 75			