

CORTE AA
ESCALA 1:50

ESPECIFICAÇÕES - REFORMA

PISO

E - MANTER EXISTENTE

- 1 - CERÂMICA CLASSE A, 45X45CM, NA COR CINZA, ACETINADO, ANTIDERRAPANTE E RODAPÉ DE 7cm
- 2 - PISO CIMENTADO LISO
- 3- GRAMA

PAREDE

E - MANTER EXISTENTE (PAREDE REVESTIDA DE CERÂMICA) E PINTURA ACRÍLICA COR BRANCO

- 1 - PINTURA INTERNA - ESMALTE BRANCO GELO ATÉ H=1m E PINTURA ACRÍLICA COR BRANCO GELO
- 2 - PINTURA EXTERNA - VER MEMORIAL

TETO


- 1 - FORRO EM RÉGUAS DE PVC, FRISADO
- 2 - LAJE COM PINTURA EM LATEX COR BRANCO GELO

ESQUADRIAS NOVAS

CÓDIGO	ESPECIFICAÇÃO	DIMENSÕES (cm)			QUANTIDADE
		LARG.	ALT.	PEIT.	
PN01	PORTÃO DE ABRIR METÁLICO - DUAS FOLHAS	200	210	-	01
PN02	PORTA DE ABRIR DE MADEIRA FRISADA, SEMI-OCA (LEVE OU MÉDIA)	80	210	-	02
PN03	PORTA DE ABRIR ALUMÍNIO E VIDRO - DUAS FOLHAS	160	210	-	01

ESQUADRIAS EXISTENTES

CÓDIGO	ESPECIFICAÇÃO	DIMENSÕES (cm)			QUANTIDADE
		LARG.	ALT.	PEIT.	
PE01	PORTA EXISTENTE DE ABRIR METÁLICA	90	210	-	04
PE02	PORTA EXISTENTE DE ABRIR TIPO PRANCHETA EM MADEIRA	90	210	-	15
PE03	PORTA EXISTENTE DE ABRIR METÁLICA	60	160	-	03
PE04	PORTA EXISTENTE DE ABRIR METÁLICA	80	210	-	01
PE05	PORTA EXISTENTE DE ABRIR EM MADEIRA	80	210	-	01
PE06	PORTINHOLA EXISTENTE DE ABRIR METÁLICA EM GRADE	60	50	-	01
PE07	PORTA EXISTENTE METÁLICA E COM VIDRO, 2 FOLHAS DE ABRIR	150	210	-	02
PE08	PORTÃO EXISTENTE DE ABRIR METÁLICO	80	210	-	01
PE09	PORTINHOLA EXISTENTE DUAS FOLHAS DE ABRIR METÁLICA E TELADA	100	60	-	01
JE01	JANELA EXISTENTE DE 4 FOLHAS, SENDO 2 FIXAS E 2 DE ABRIR	300	90	130	02
JE02	JANELA EXISTENTE MÁXIMO AR	100	60	185	03
JE03	JANELA EXISTENTE DE CORRER DE VIDRO 2 FOLHAS, SENDO 1 FIXA E 1 MÓVEL	150	100	115	03
JE04	JANELA EXISTENTE DE CORRER DE VIDRO 4 FOLHAS, SENDO 2 FIXAS E 2 MÓVEIS	200	100	115	02
JE05	JANELA EXISTENTE PASSA-PRATO	70	30	70	01
JE06	JANELA EXISTENTE BASCULANTE	100	50	160	01
JE07	JANELA EXISTENTE BASCULANTE	120	50	160	01
JE08	JANELA EXISTENTE DE CORRER DE VIDRO 2 FOLHAS, SENDO 1 FIXA E 1 MÓVEL	100	50	160	01
JE09	JANELA EXISTENTE DE CORRER DE ALUMÍNIO COM VIDRO, 6 FOLHAS SENDO 2 FIXAS, 2 MÓVEIS E 2 BASCULANTES	200	100	115	04
JE10	JANELA EXISTENTE BASCULANTE	290	50	170	01

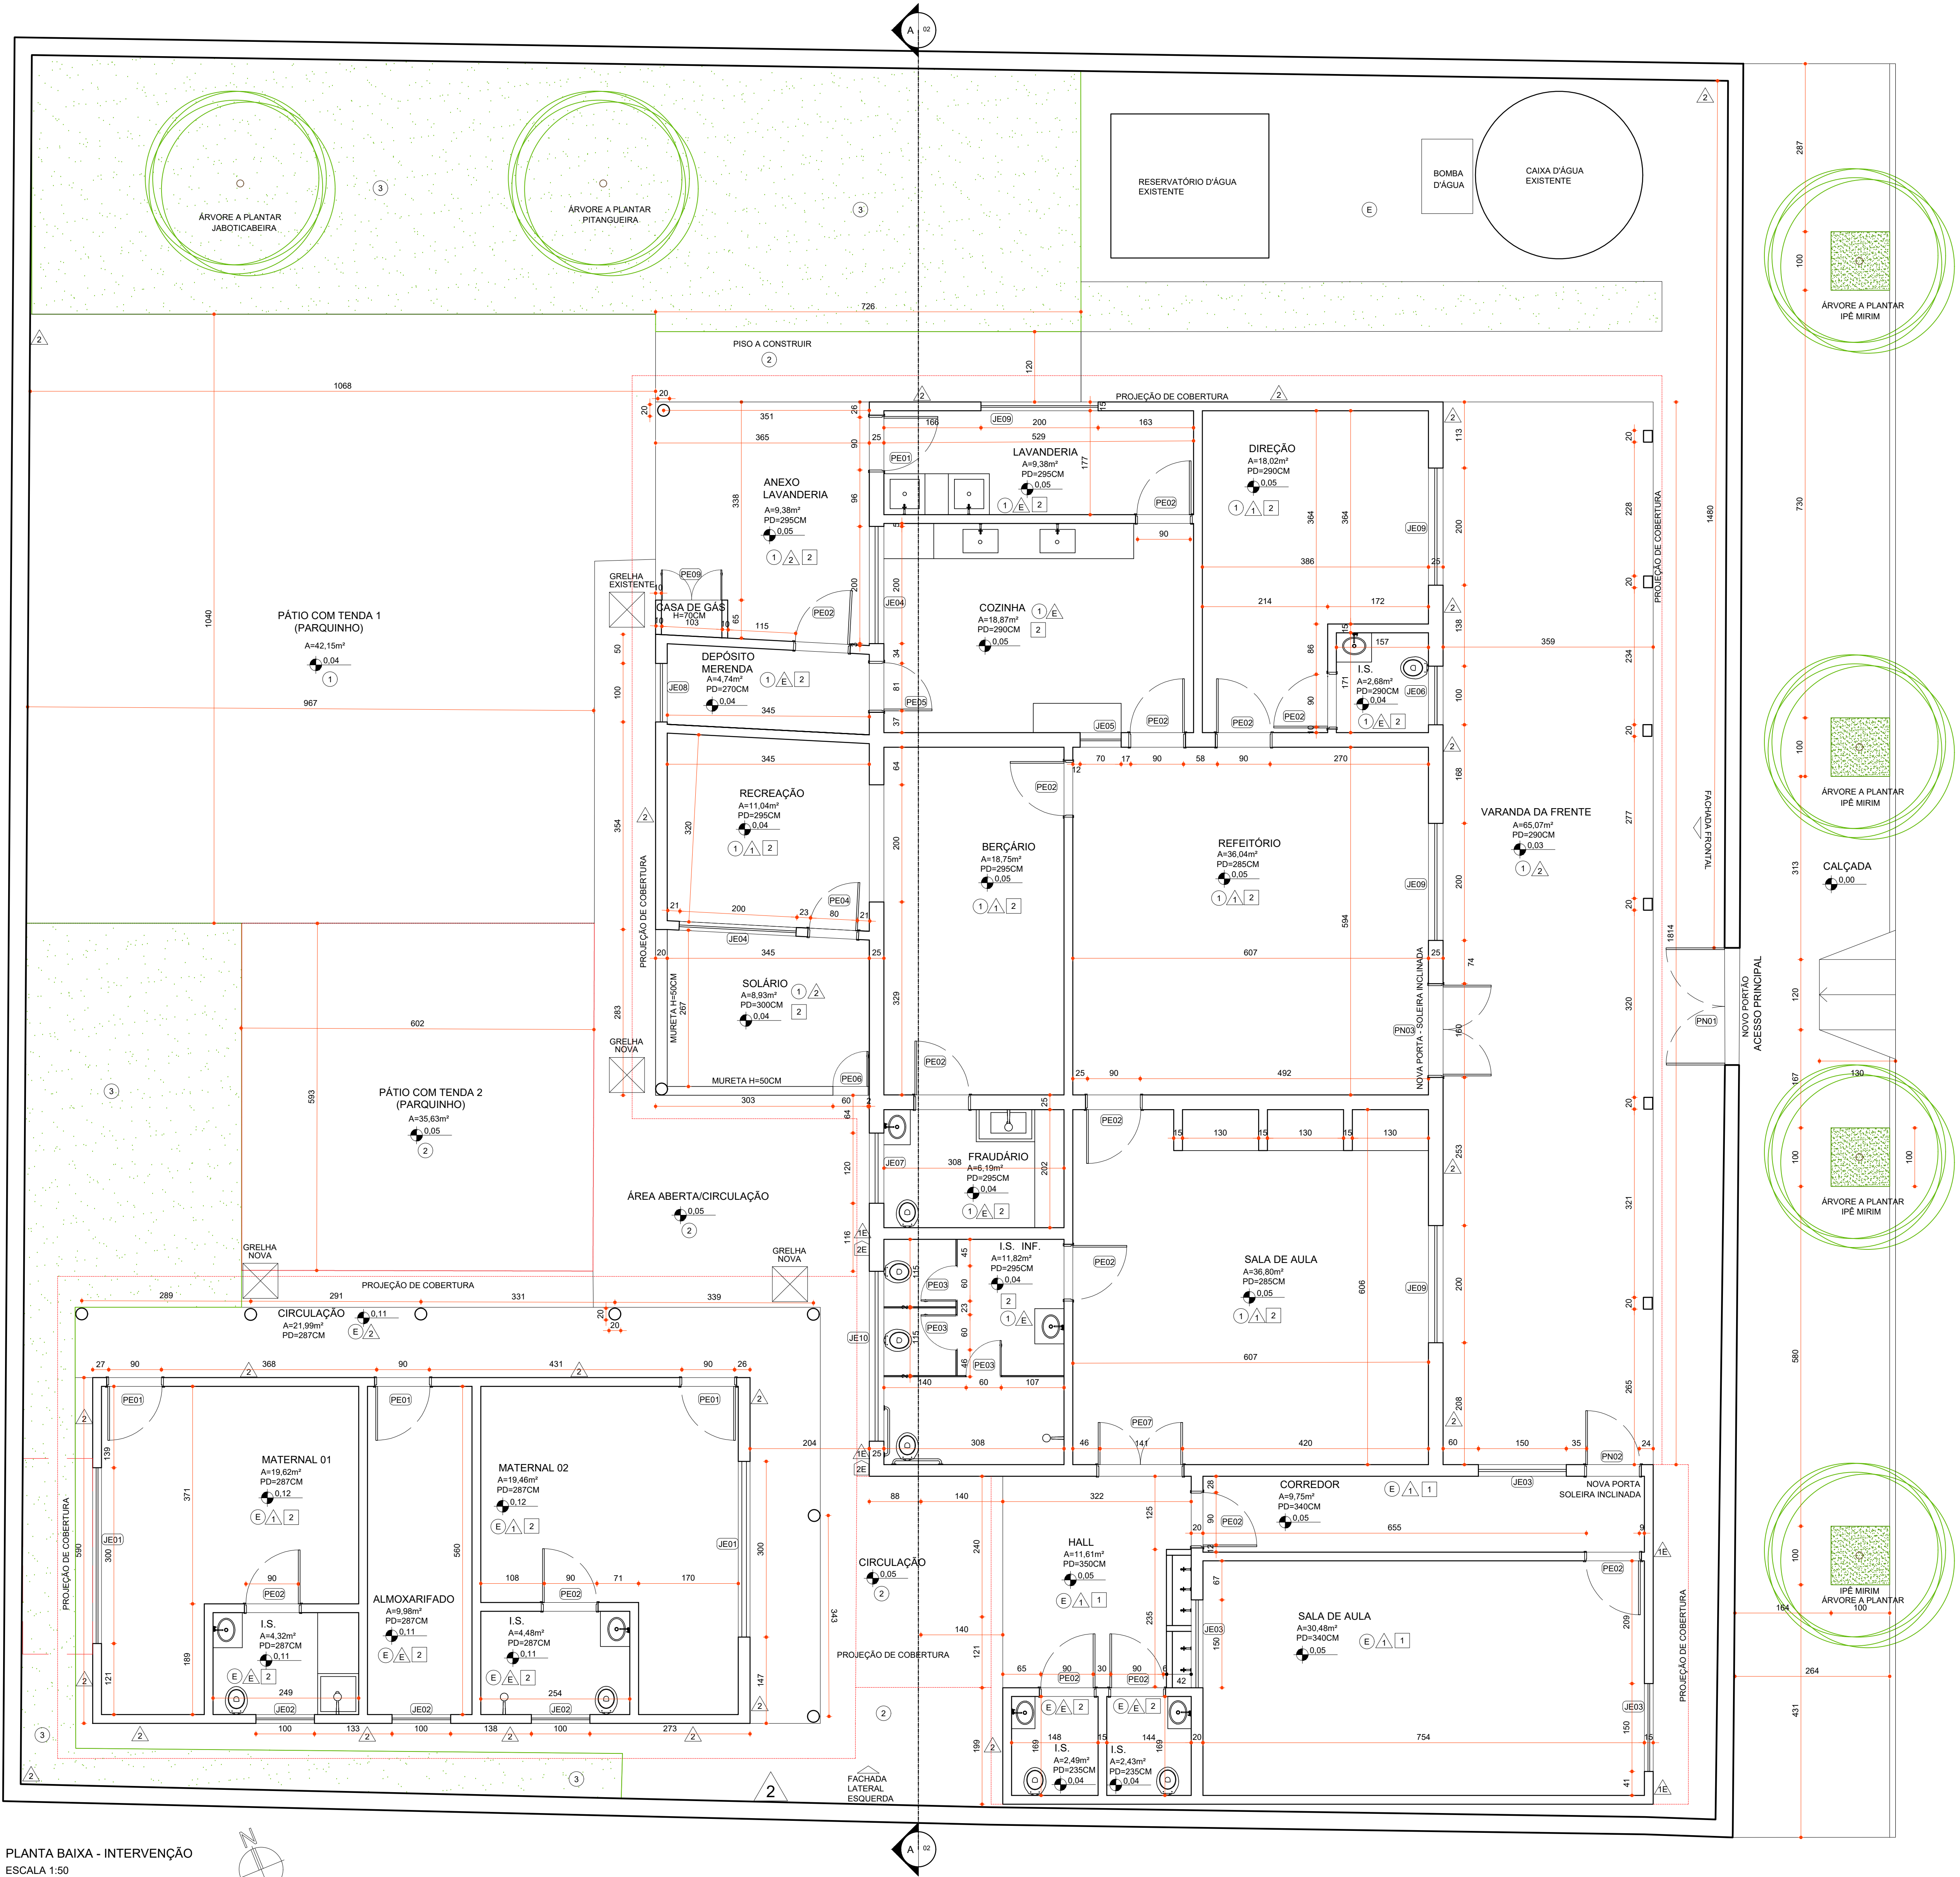

PLANTA BAIXA - INTERVENÇÃO
ESCALA 1:50

PREFEITURA MUNICIPAL DE ARAGUARI
SECRETARIA MUNICIPAL DE EDUCAÇÃO

TÍTULO: PROJETO ARQUITETÔNICO DE REFORMA DE INSTITUIÇÃO DE ENSINO
Centro de Educação Municipal Infantil de Amanhecer

LOCAL: Rua Marciano Santos, 491 - Amanhecer
ARAGUARI - MG

ASSINATURAS:

ÁREAS (m²)

PRÓPRIETÁRIO: PREFEITURA MUNICIPAL DE ARAGUARI
CNPJ: 16.829.640/0001-49

ÁREA CONSTRUÍDA: 430,63 m²

PROJETO: GABRIELA DE OLIVEIRA BERTULLUCCI
ARQUITETA E URBANISTA - CAU A231885-7

CONTEÚDO: PLANTA GERAL DE REFORMA, CORTE,
QUADROS E DETALHES

FORMATO: A4 DATA: 01/01/2026 ESCALA: INDICADA DESenhista: GABRIELA