
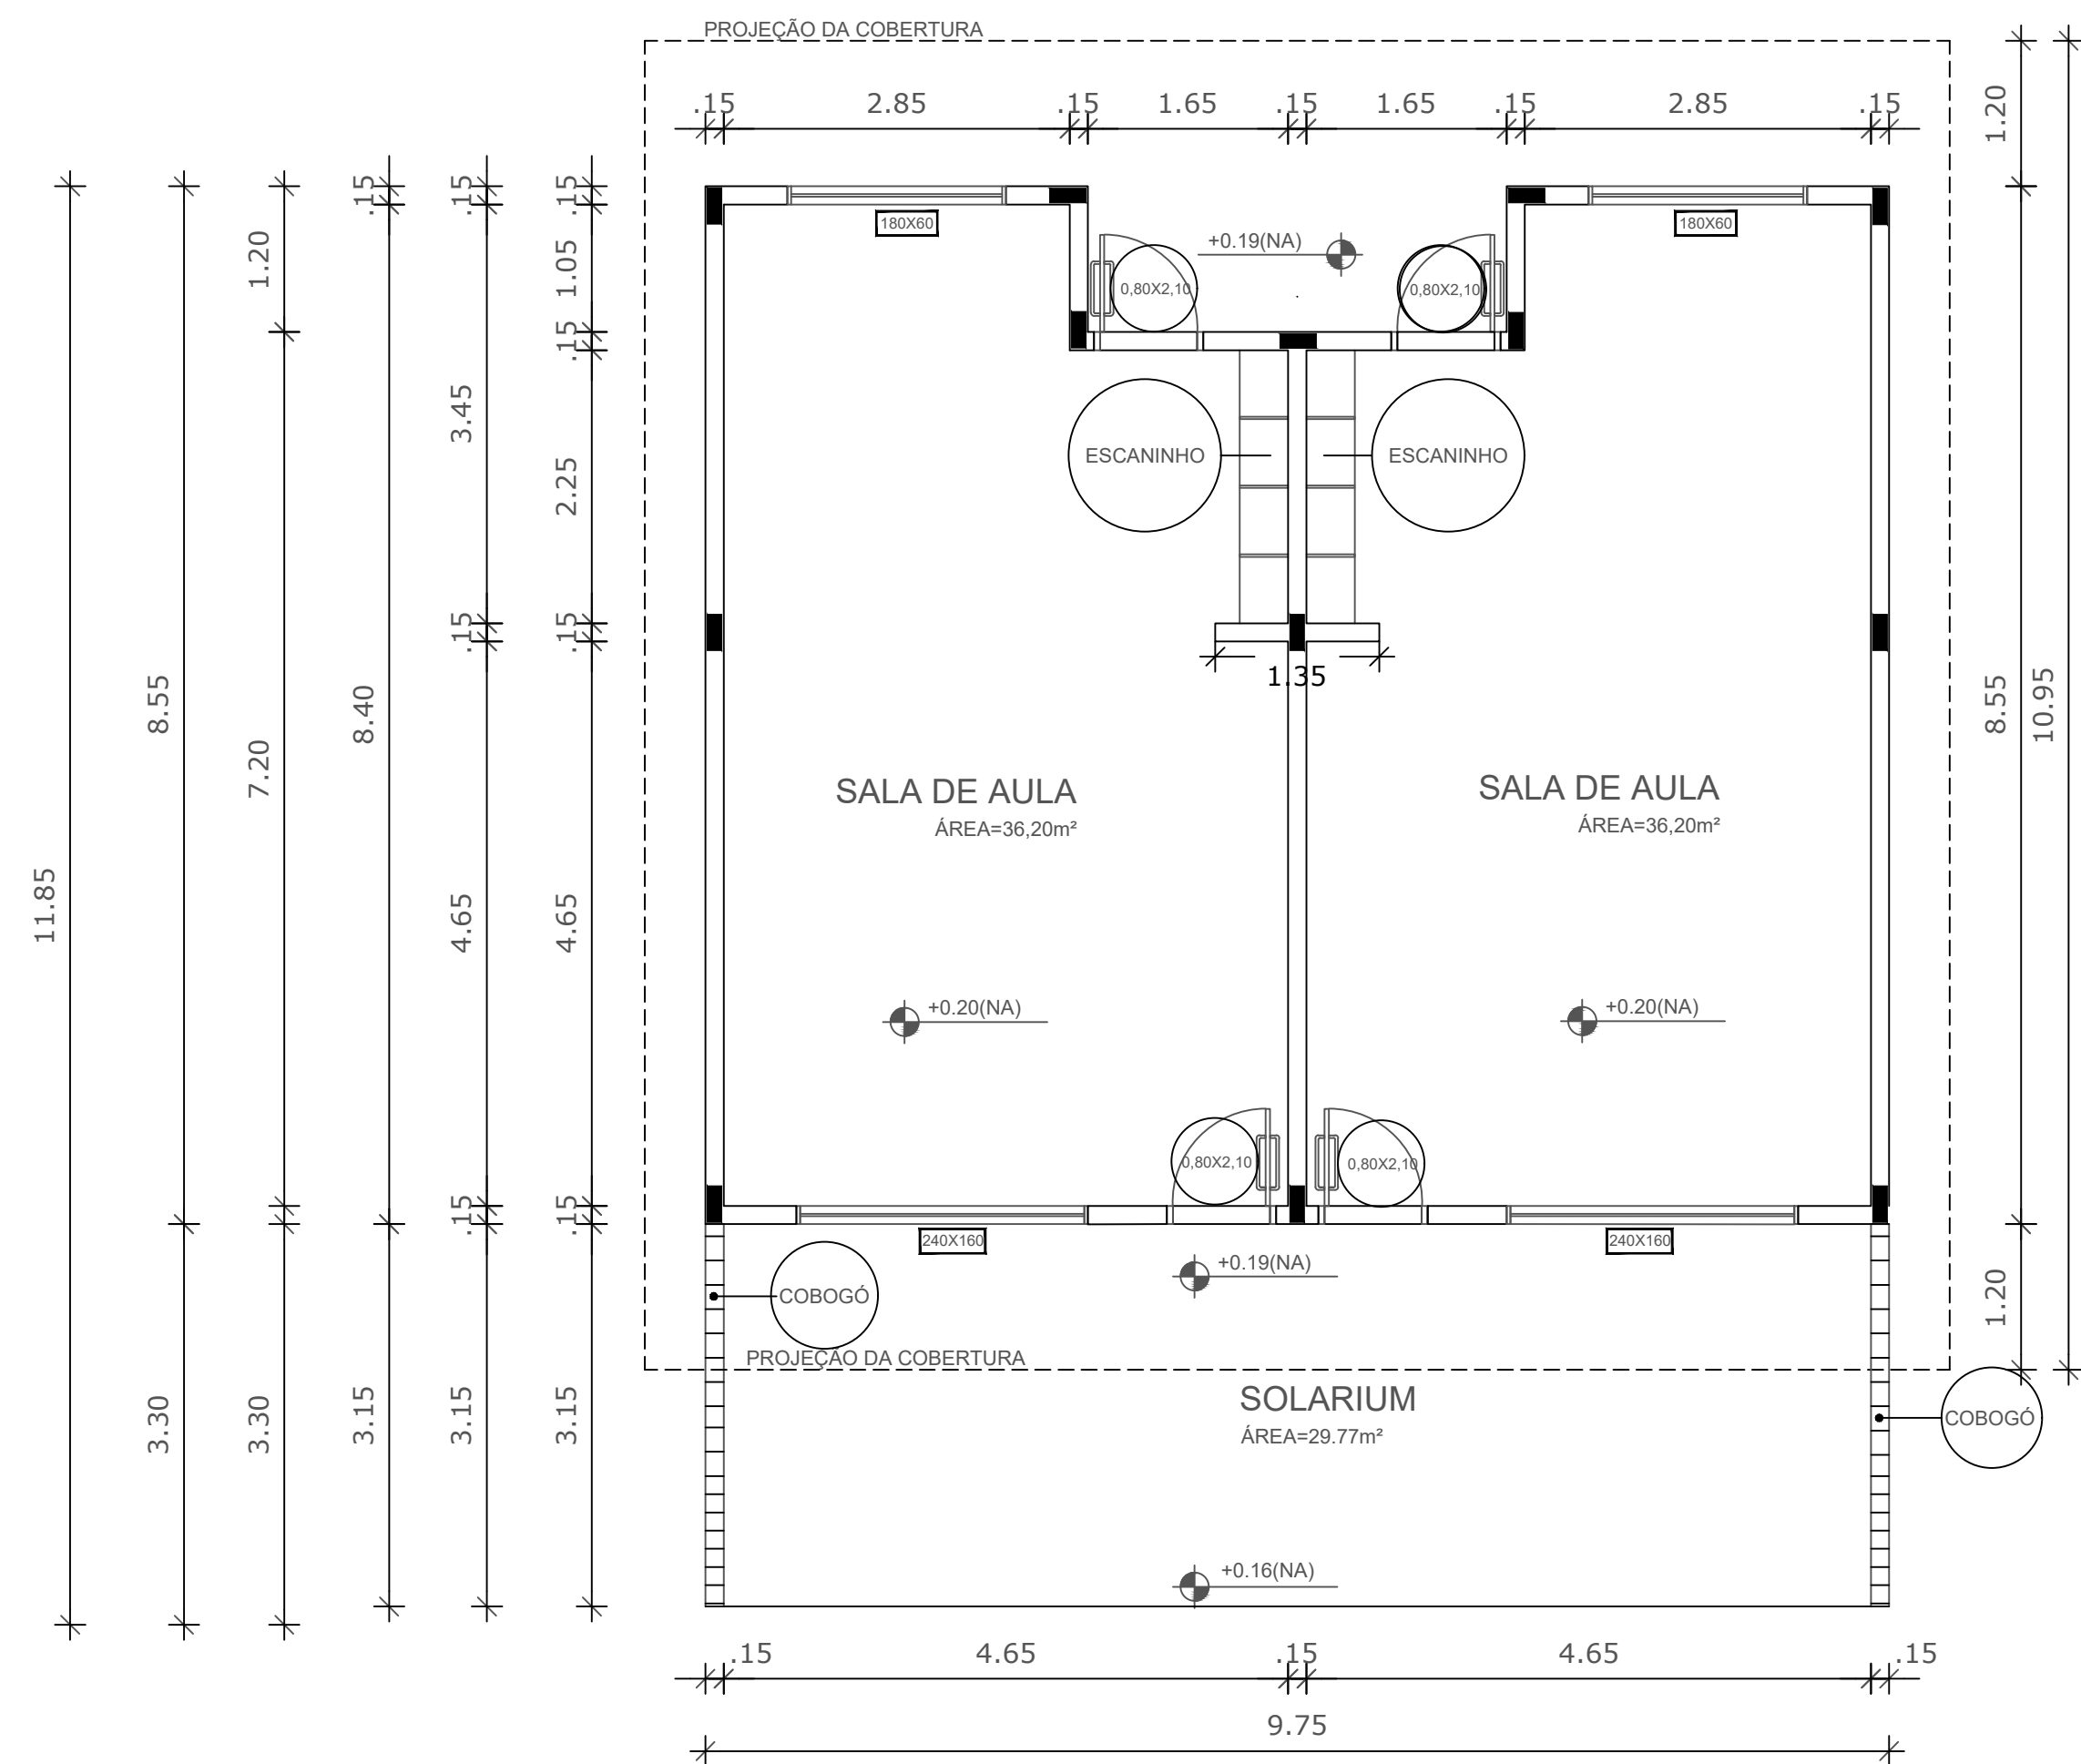


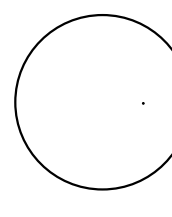

 **PLANTA BAIXA**
ESCALA 1/100
OBS: DIMENSÕES EM METROS

	PROJETO ARQUITETÔNICO	
	PREFEITURA MUNICIPAL DE ITAMARANDIBA - MG AMPLIAÇÃO CMEI - PRÓ-INFÂNCIA	
RESPONSÁVEL TÉCNICO: MARIANA MEDEIROS DE ASSIS		CREA-MG: 238867/D
LOCALIZAÇÃO: CMEI FAZENDINHA E CMEI MARIA DA CONSOLAÇÃO AFONSINA GUSMÃO		
ASSINATURA DO RESPONSÁVEL MARIANA MEDEIROS DE ASSIS ENGENHEIRA CIVIL - CREA-MG: 238867/D ASSINATURA DO CLIENTE LUIZ FERNANDO ALVES PREFEITO MUNICIPAL DE ITAMARANDIBA	ÁREA: 125,65 m²	
	ESCALA: Indicada	
	DATA: NOV/23	
	FOLHA: 1/1	
	FORMATO: A1	