




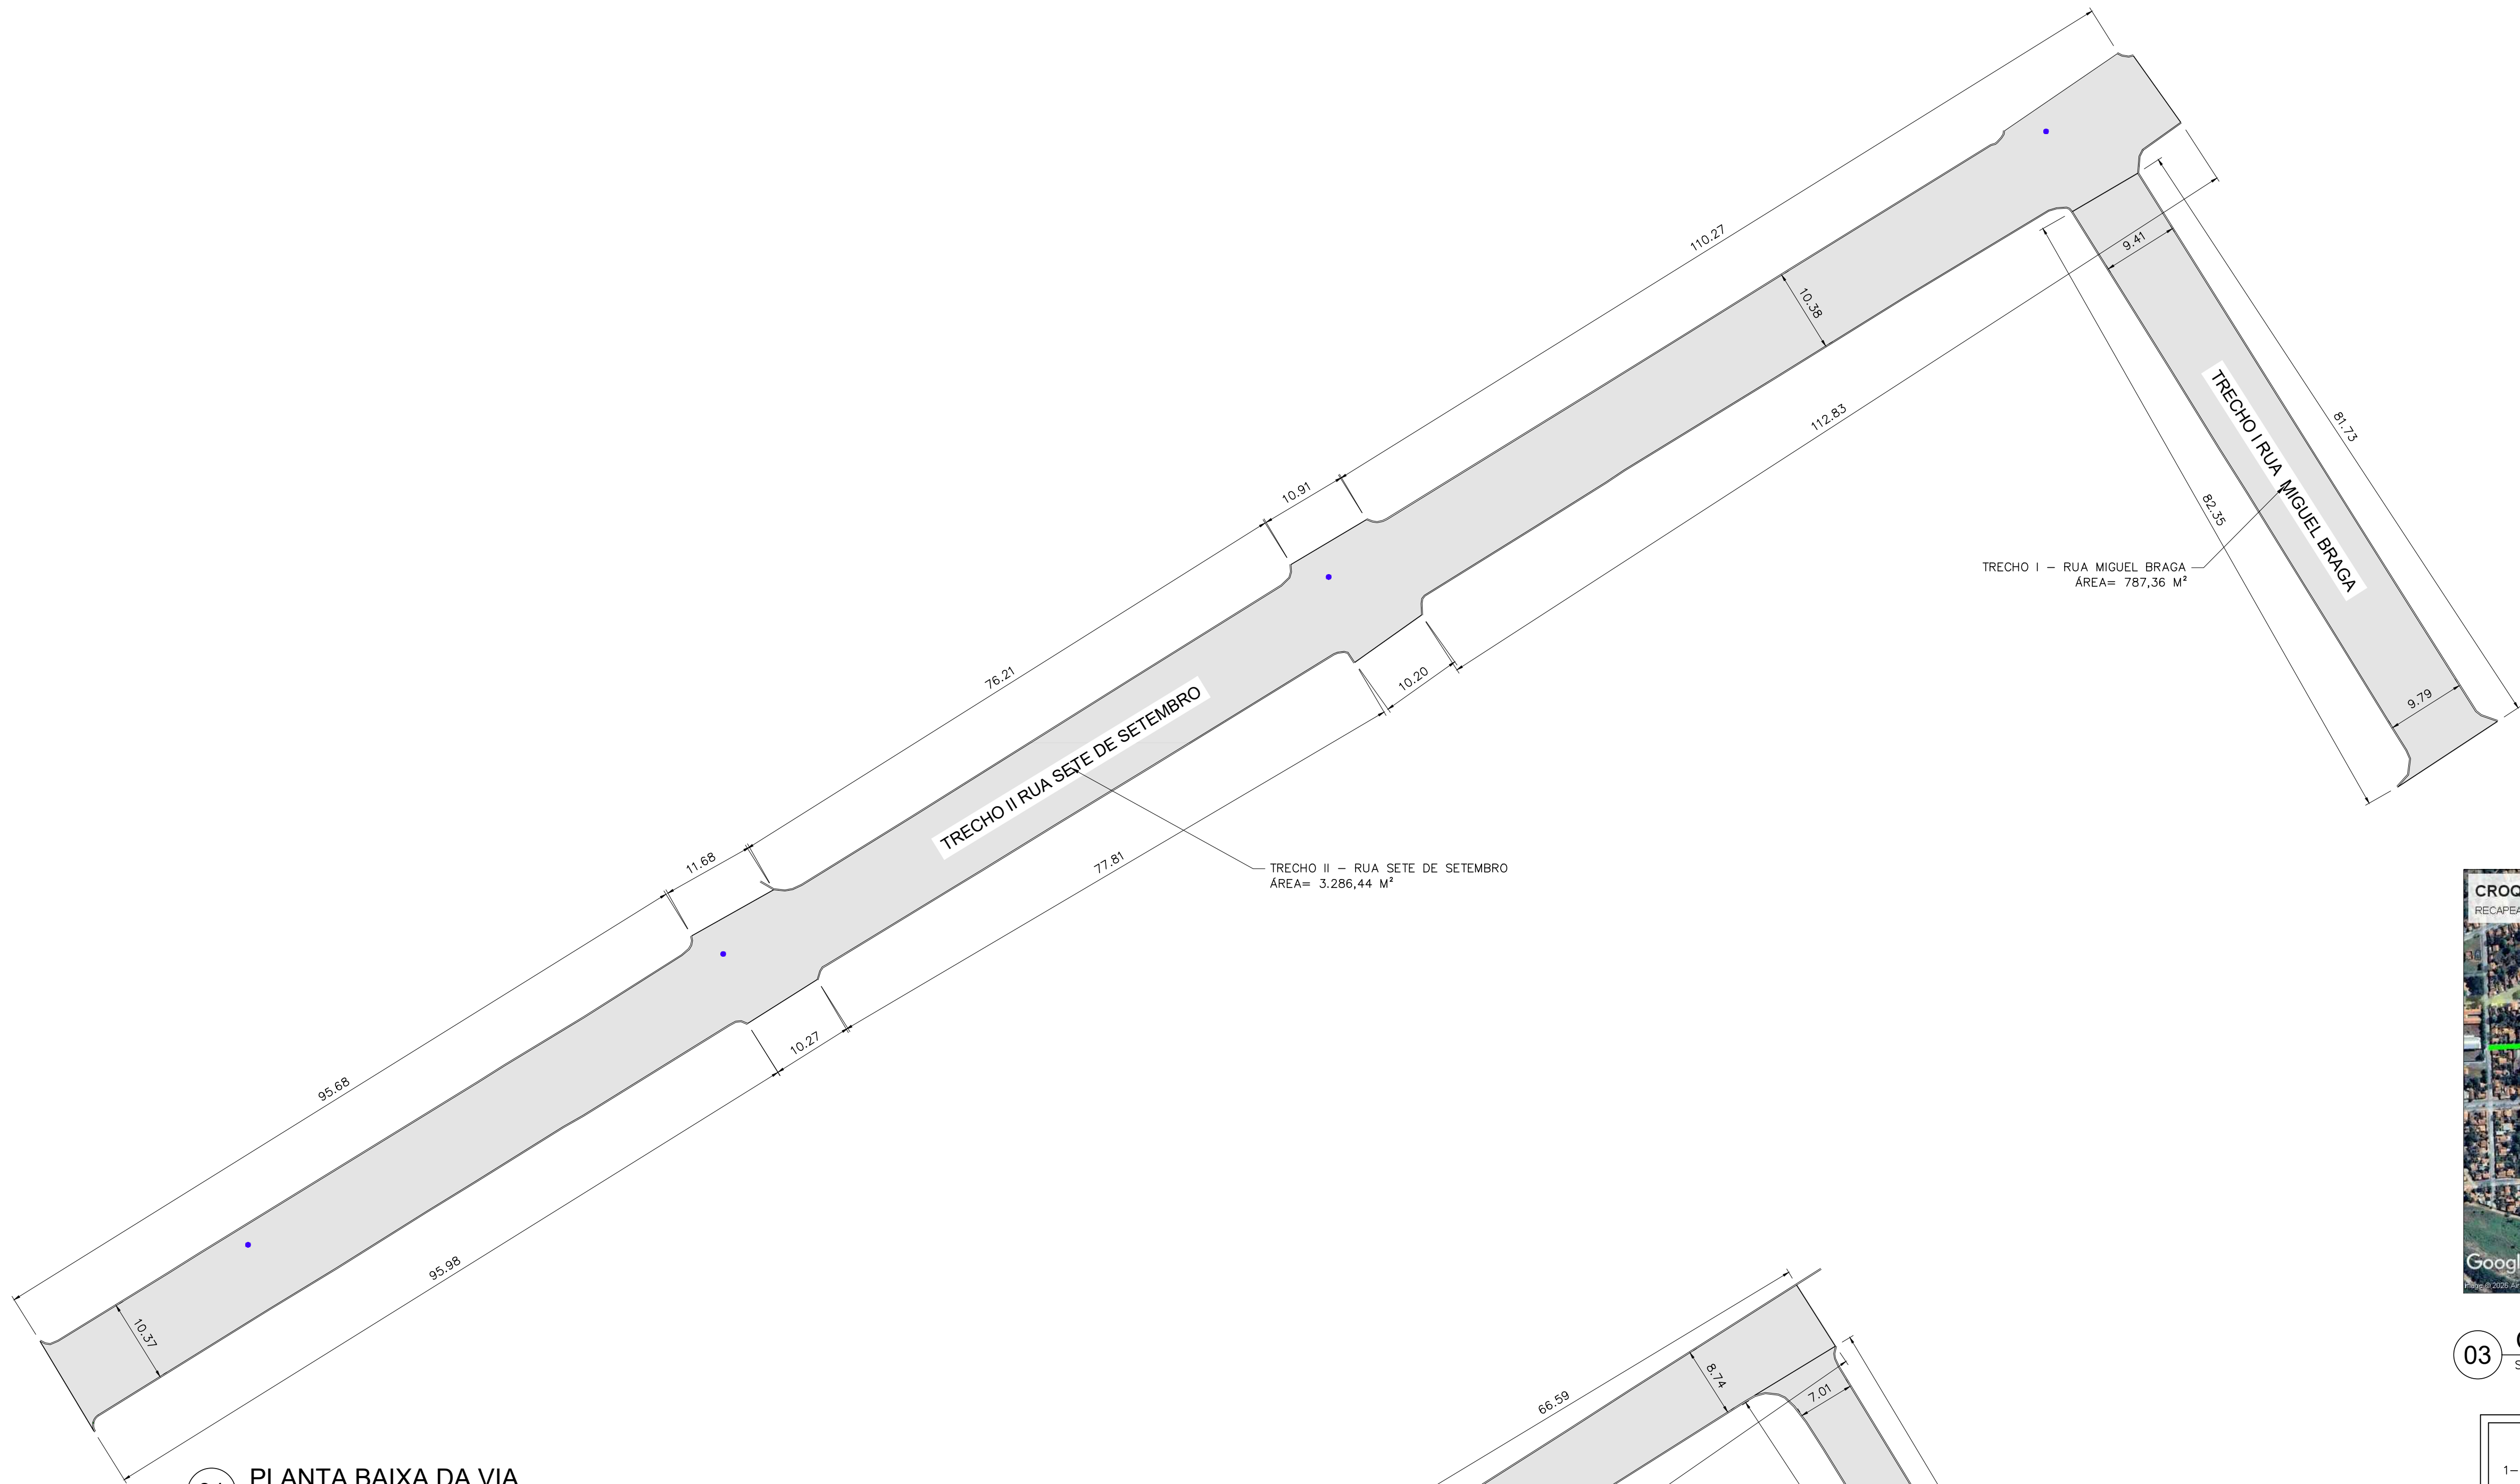

01 PLANTA BAIXA DA VIA
ESCALA 1:500

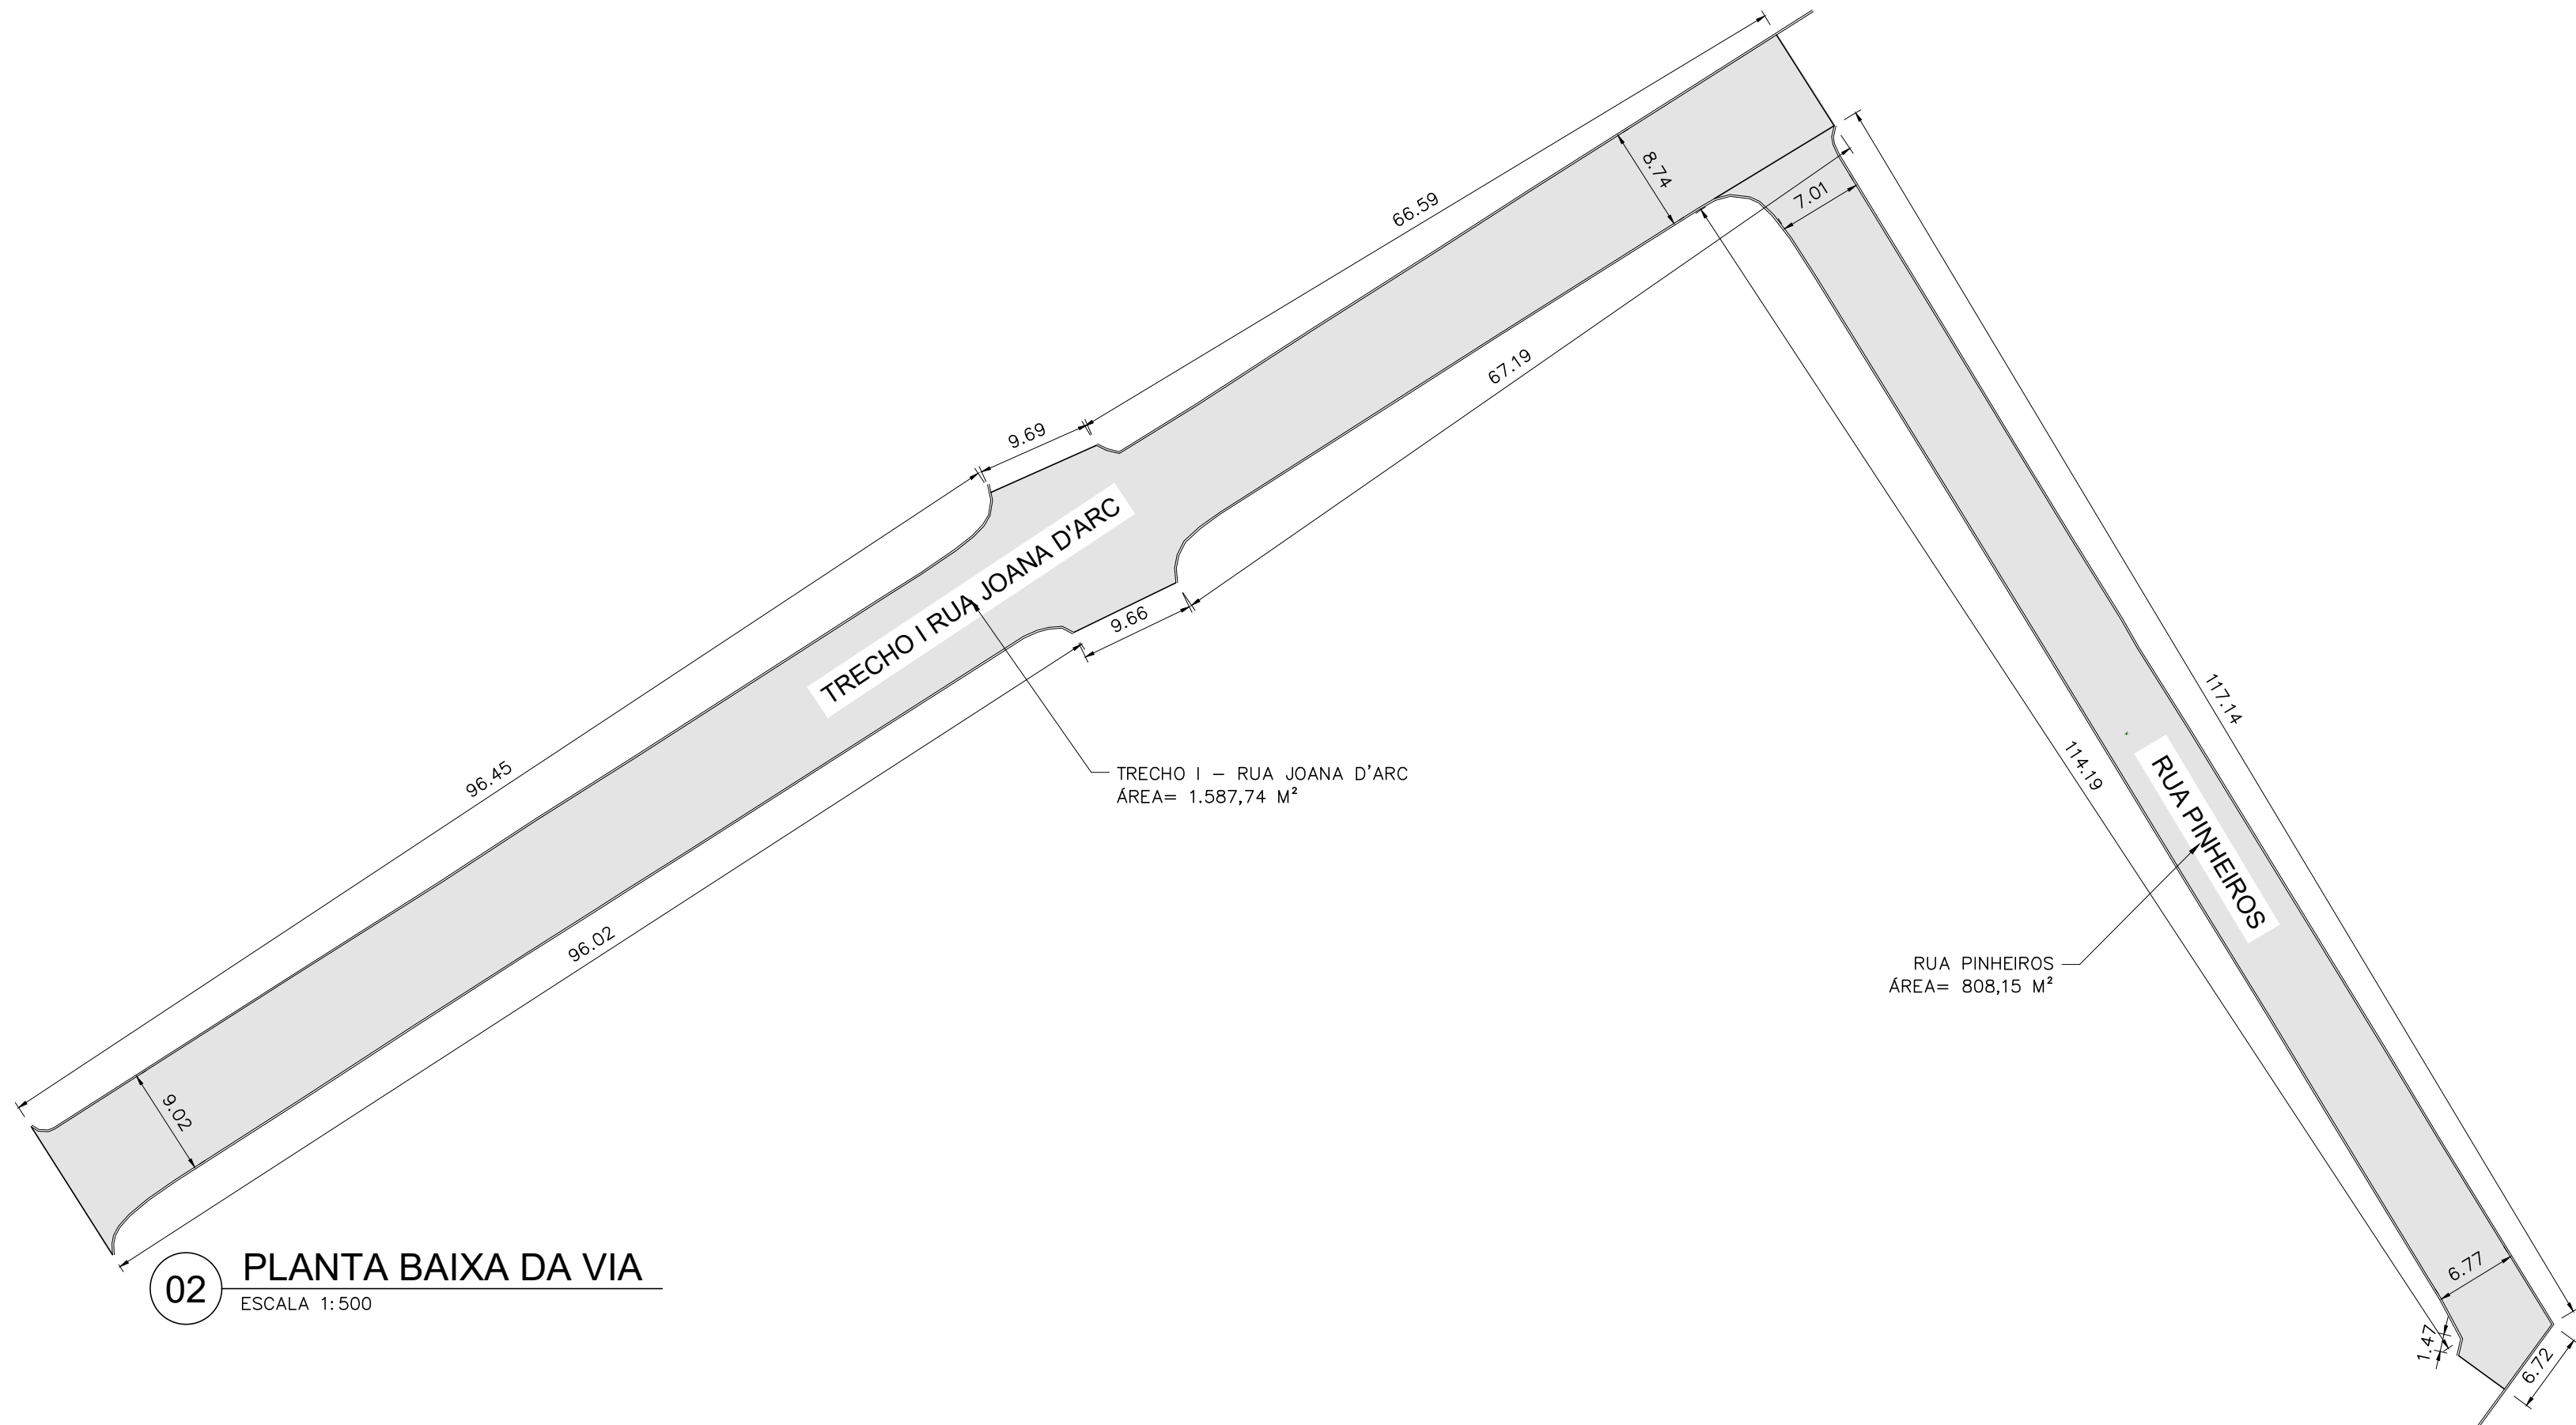

02 PLANTA BAIXA DA VIA
ESCALA 1:500

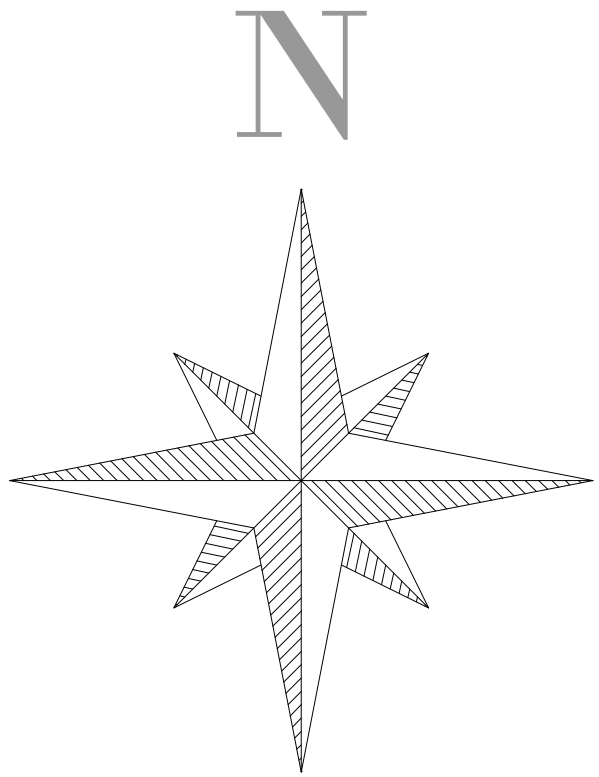

03 CROQUI DE LOCALIZAÇÃO
SEM ESCALA

NOTAS			
1-MEDIDAS EM METROS, EXCETO ONDE INDICADO;			

LEGENDA			
	POSTES DE ILUMINAÇÃO EXISTENTES		
	POÇO DE VISITAS DE ESGOTOS		
	RECAPEAMENTO EM PMF		

CONTRATADA:	CONTRATANTE:
 CNPJ Nº: 28.103.470/0001-08 AVENIDA MESTRA FININHA, Nº 726 - 1º ANDAR, CIDADE SANTA MARIA MONTES CLAROS/MG - CEP: 39401-074	 CNPJ Nº: 16.901.381/0001-10 PRAÇA 31 DE MARÇO, Nº 111 - CENTRO LAGOA DOS PATOS/MG - CEP: 39330-000

RESPONSÁVEL TÉCNICO:	RESPONSÁVEL LEGAL:
MAX HENRIQUE VELOSO DA SILVA CREA/CAU: 248.998/D - MG	PREFEITO(A) MUNICIPAL DE LAGOA DOS PATOS

RECAPEAMENTO ASFÁLTICO EM PRÉ-MISTURADO A FRIO (PMF), EM DIVERSAS VIAS DA SEDE DO MUNICÍPIO DE LAGOA DOS PATOS - MG.			
DESCRIÇÃO: PLANTA EXECUTIVA DAS VIAS, E CROQUI DE LOCALIZAÇÃO.			
ENDEREÇO DA OBRA: DIVERSAS VIAS DO MUNICÍPIO			
MUNICÍPIO: LAGOA DOS PATOS/MG		DATA INICIAL: 26 DE MAIO DE 2026	
FASE DO PROJETO: INICIAL	ART/RRT:	DATA DA REV.:	
REFERÊNCIA DO PROJETO: LPT - 0201	ESCALA: INDICADAS	Nº REVISÃO: 00	01/02

GEOMÉTRICO