


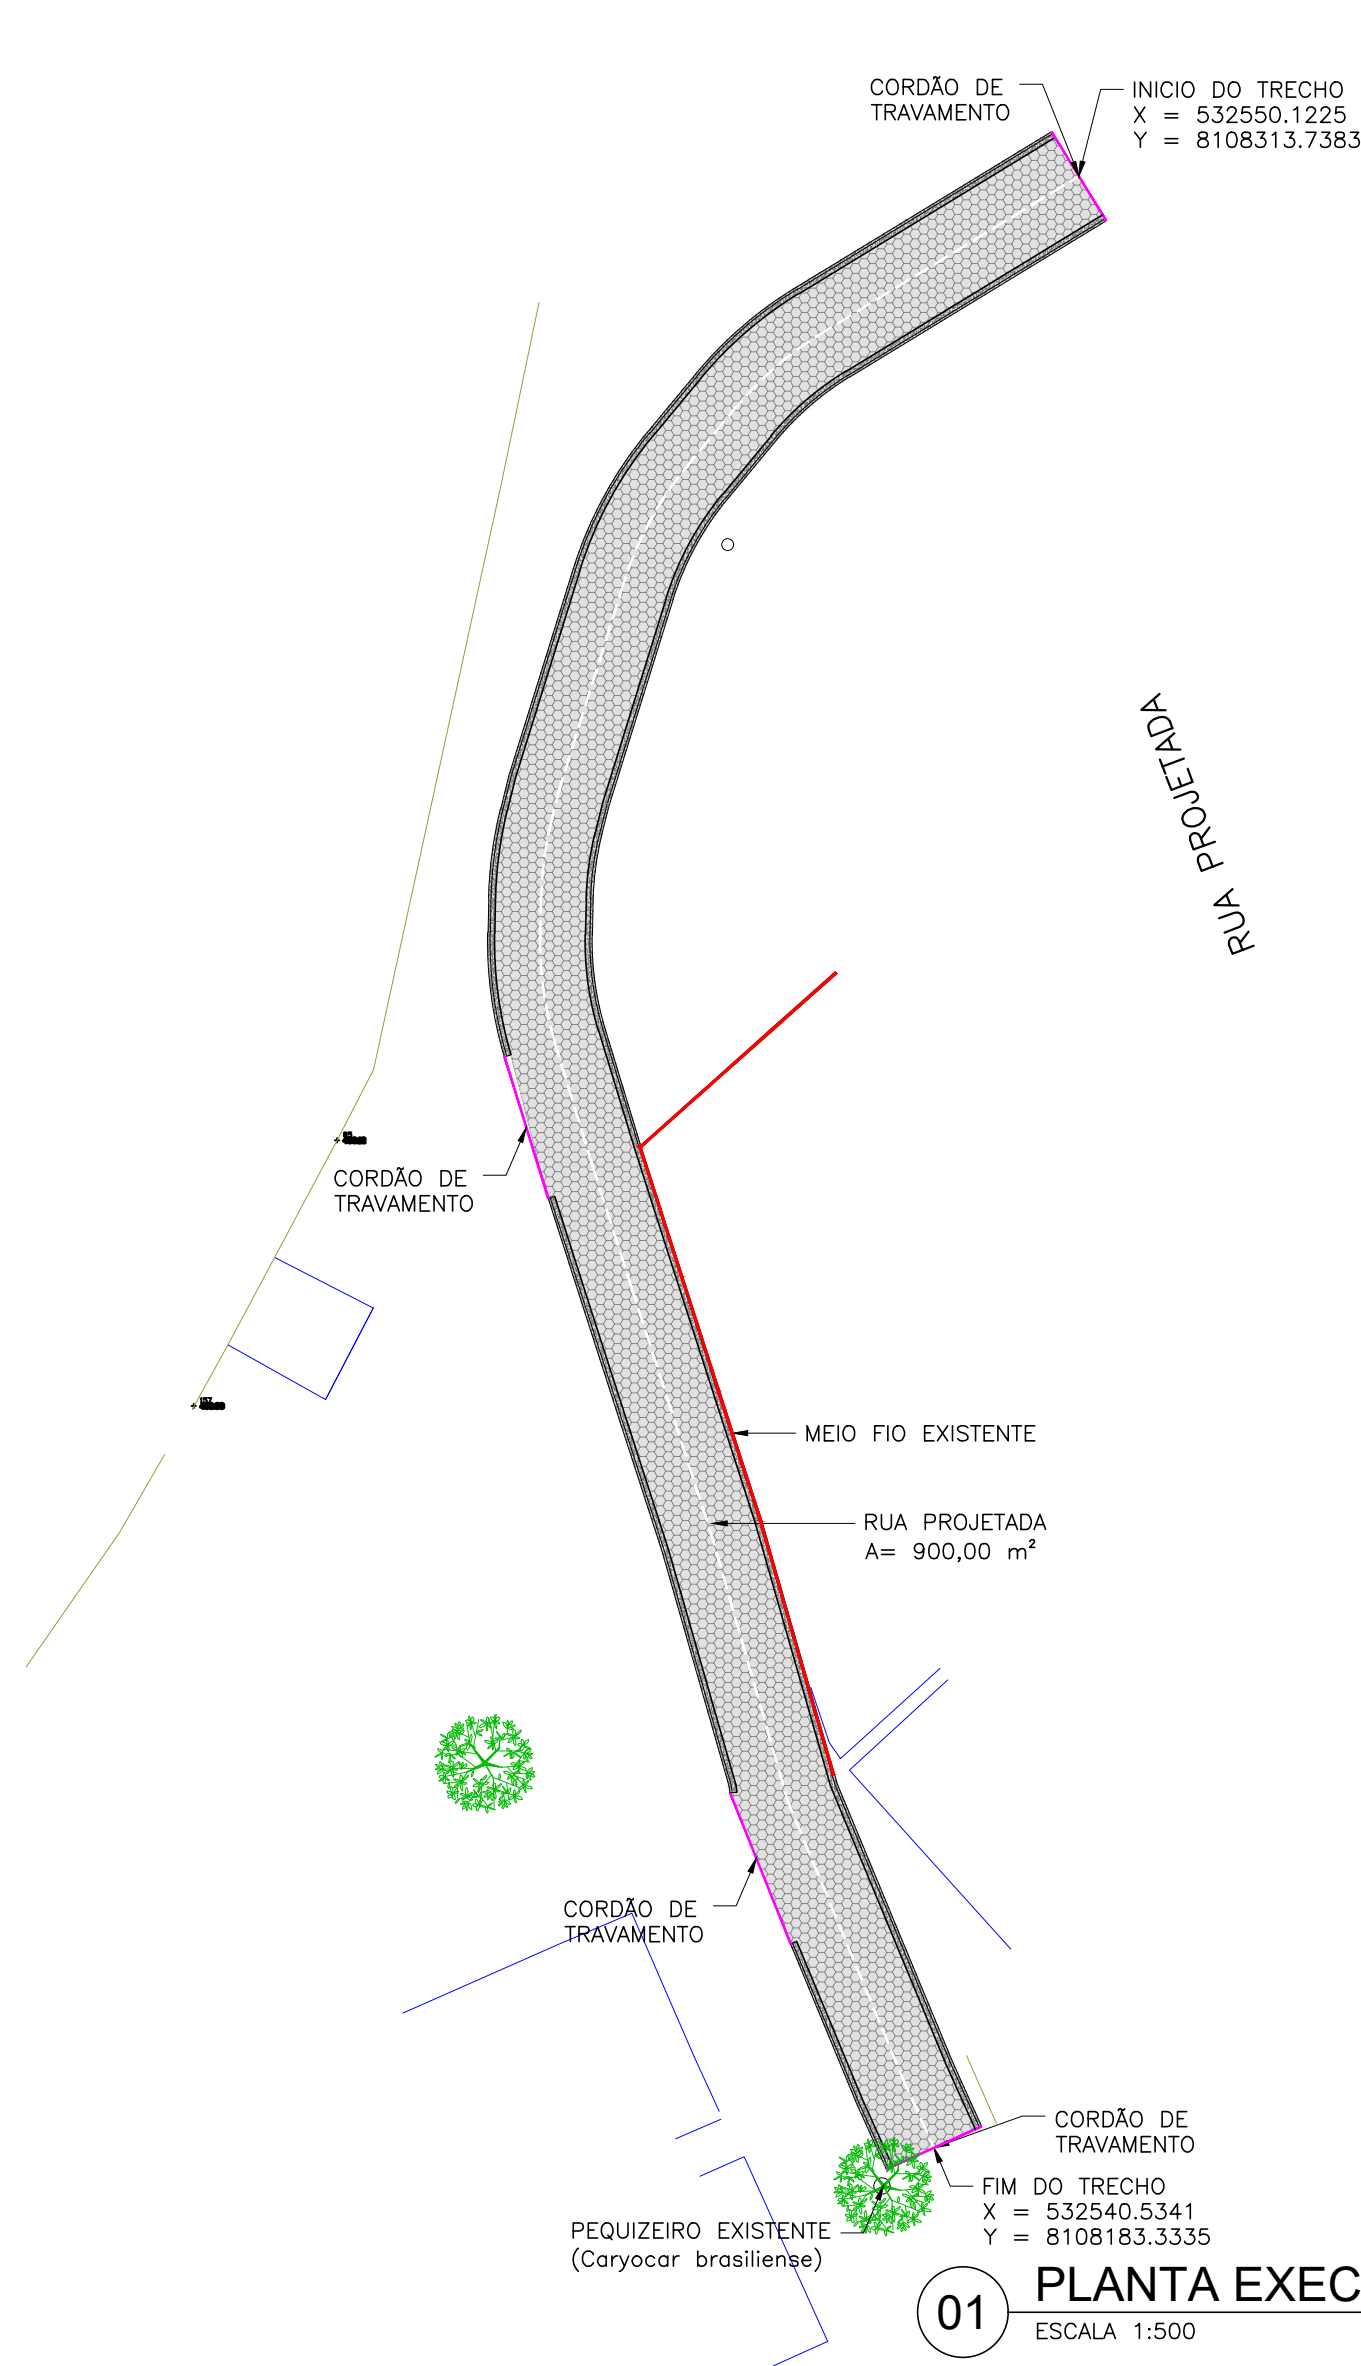


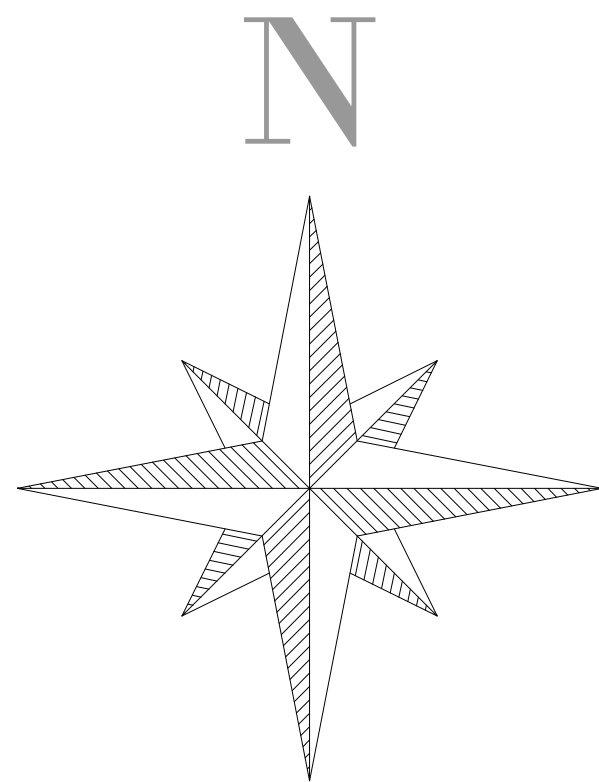


01 PLANTA EXECUTIVA
ESCALA 1:500

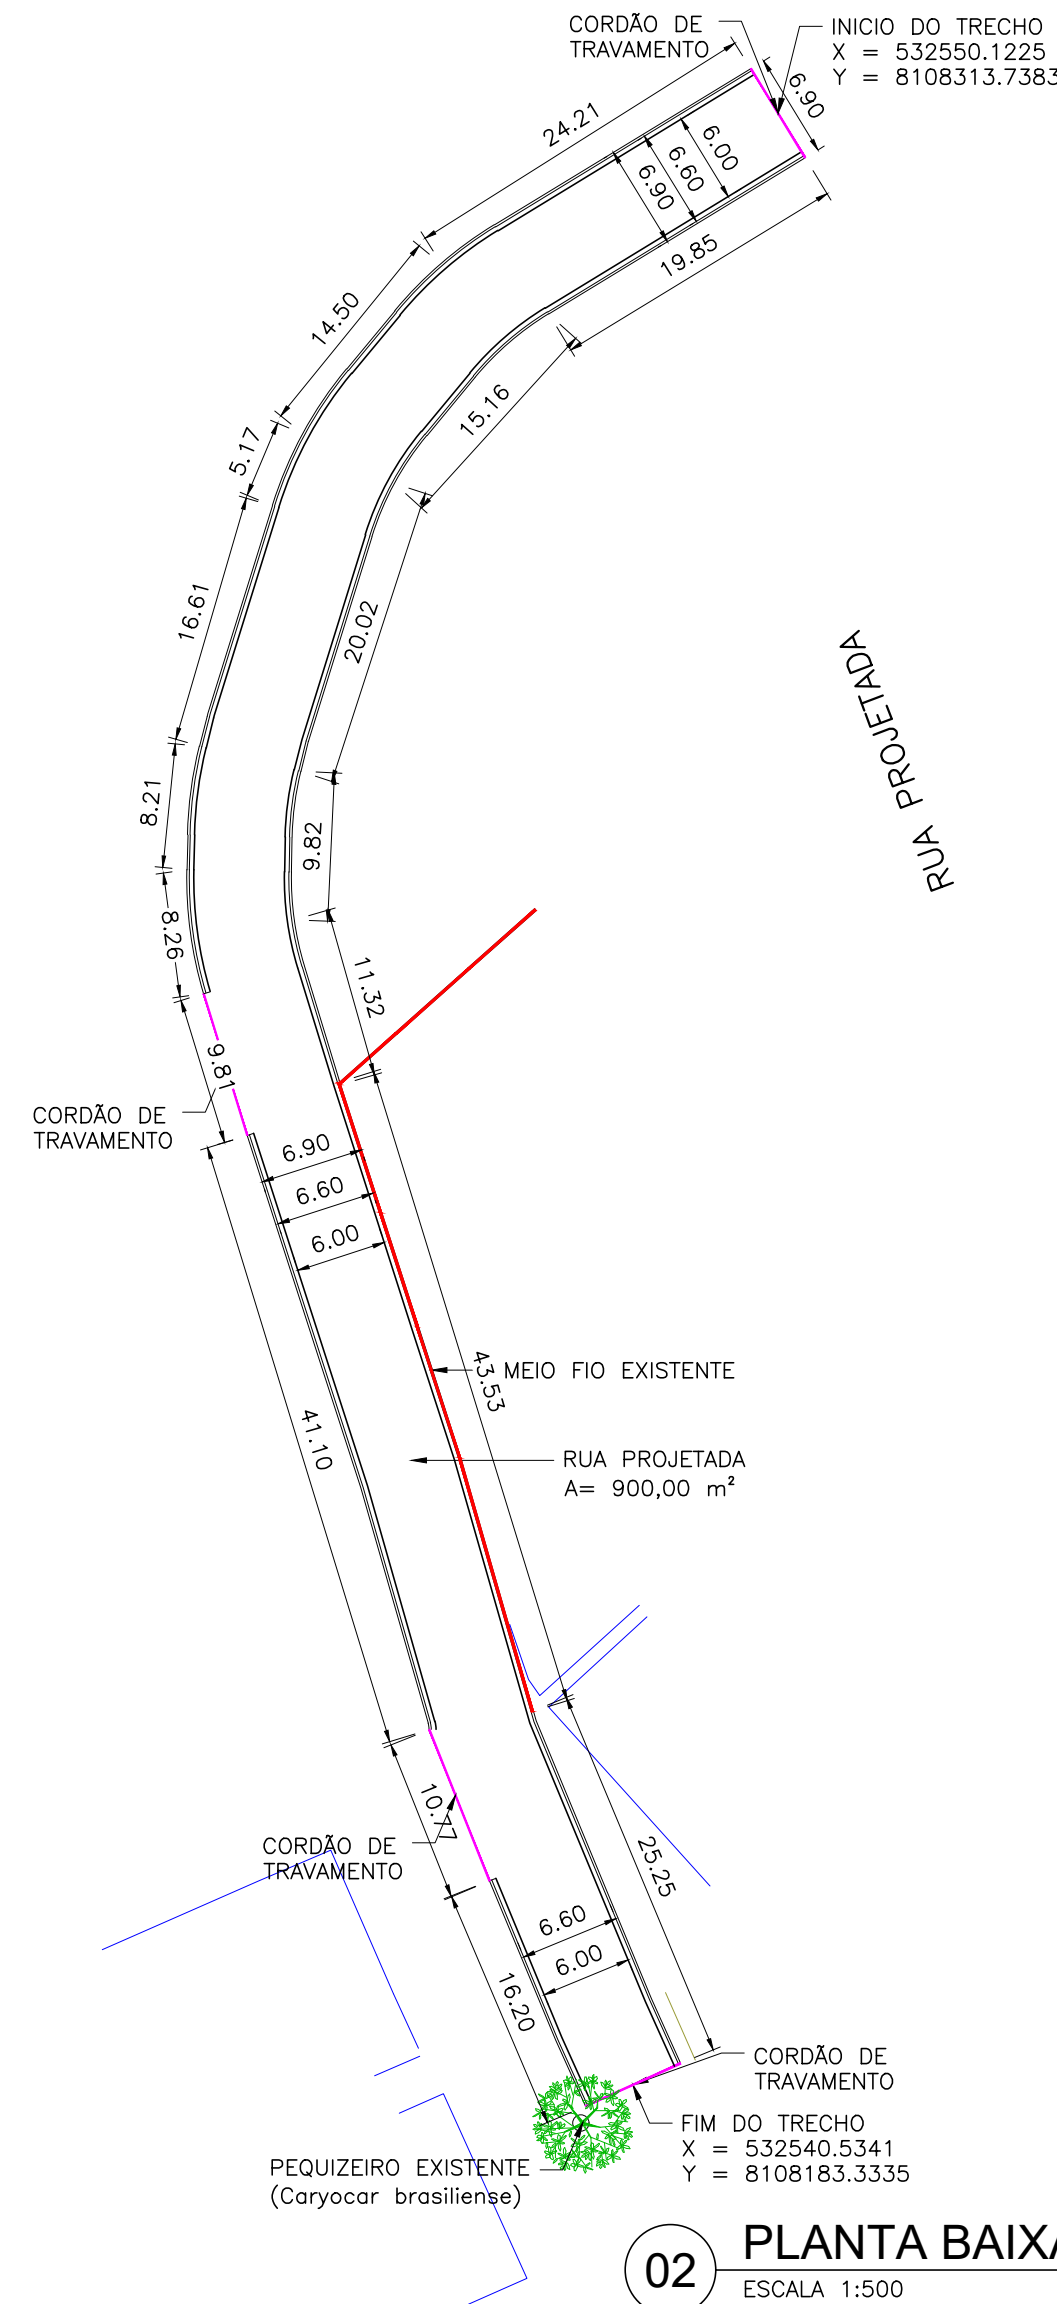


02 PLANTA BAIXA
ESCALA 1:500

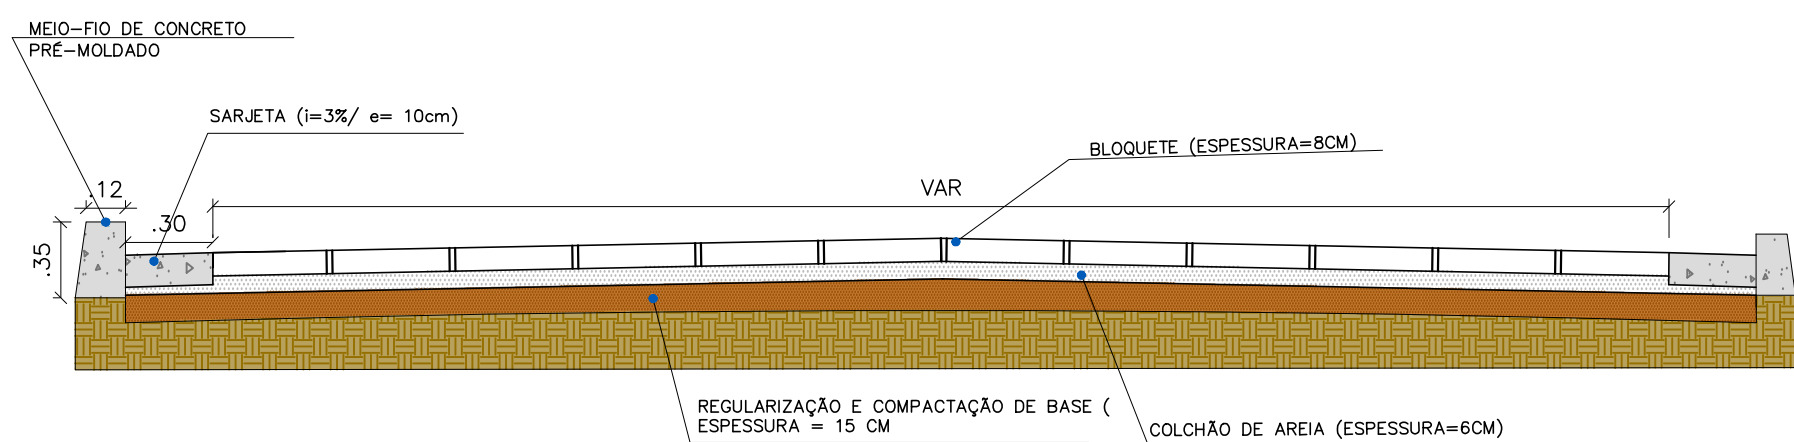

04 DETALHE DE PAVIMENTO EM BLOQUETE
ESCALA 1:25

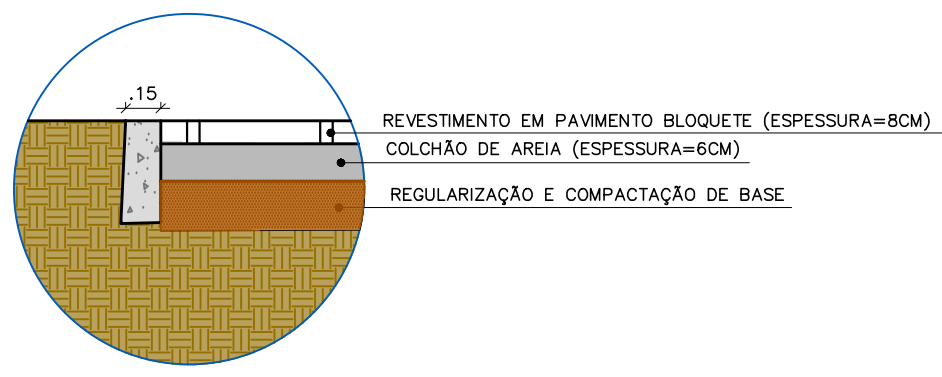

05 DETALHE MEIO FIO DE TRAVAMENTO
ESCALA 1:20

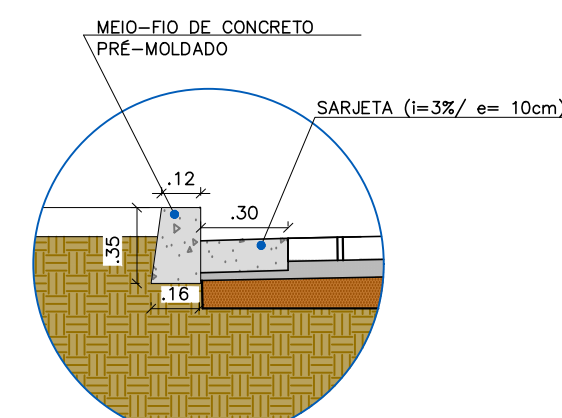

06 DETALHE SARJETA
ESCALA 1:20



03 CROQUI DE LOCALIZAÇÃO
SEM ESCALA

NOTAS

1-MEDIDAS EM METROS, EXCETO ONDE INDICADO;

LEGENDA

	CALÇAMENTO EM BLOCO SEXTAVADO		CERCAS
	GUIA DE MEIO-FIO		TESTADAS EDIFICAÇÕES
	MEIO-FIO EXISTENTE		CORDÃO TRAVAMENTO
			ÁRVORE EXISTENTE

CONTRATADA:	CONTRATANTE:
CNPJ Nº: 28.103.470/0001-08 AVENIDA MESTRA FININHA, Nº 726 - 1º ANDAR, CIDADE SANTA MARIA MONTES CLAROS/MG - CEP: 39401-074	CNPJ Nº: 14.901.381/0001-10 PRAÇA 31 DE MARÇO, Nº 111 - CENTRO LAGOA DOS PATOS/MG - CEP: 39330-000

RESPONSÁVEL TÉCNICO:	RESPONSÁVEL LEGAL:
MAX HENRIQUE VELOSO DA SILVA CREA/CAU: 248.998/D - MG	PREFEITO(A) MUNICIPAL DE LAGOA DOS PATOS

CALÇAMENTO EM BLOCO SEXTAVADO DE VIA NA COMUNIDADE GOIABEIRAS, MUNICÍPIO DE LAGOA DOS PATOS - MG.

DESCRIÇÃO: PLANTA EXECUTIVA, PLANTA BAIXA, DETALHES E CROQUI DE LOCALIZAÇÃO.

ENDEREÇO DA OBRA: RUA PROJETADA, COMUNIDADE GOIABEIRAS

MUNICÍPIO: LAGOA DOS PATOS/MG		DATA INICIAL: 13 DE JULHO DE 2026	
FASE DO PROJETO: INICIAL	ART/RRT:	DATA DA REV.:	
REFERÊNCIA DO PROJETO: LPT-0177-4	ESCALA: INDICADAS	Nº REVISÃO: 00	01/01

GEOMÉTRICO