
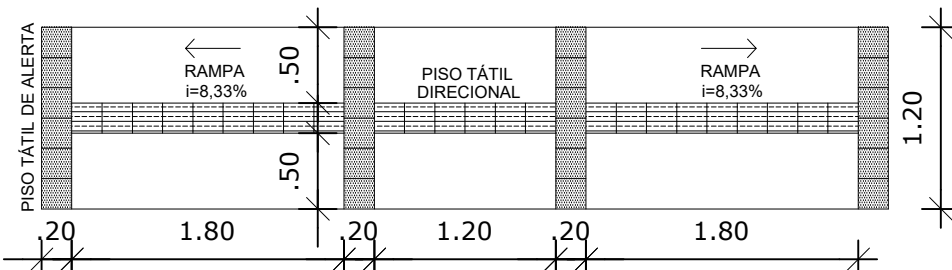


RUA PROJETADA A

RUA PROJETADA B

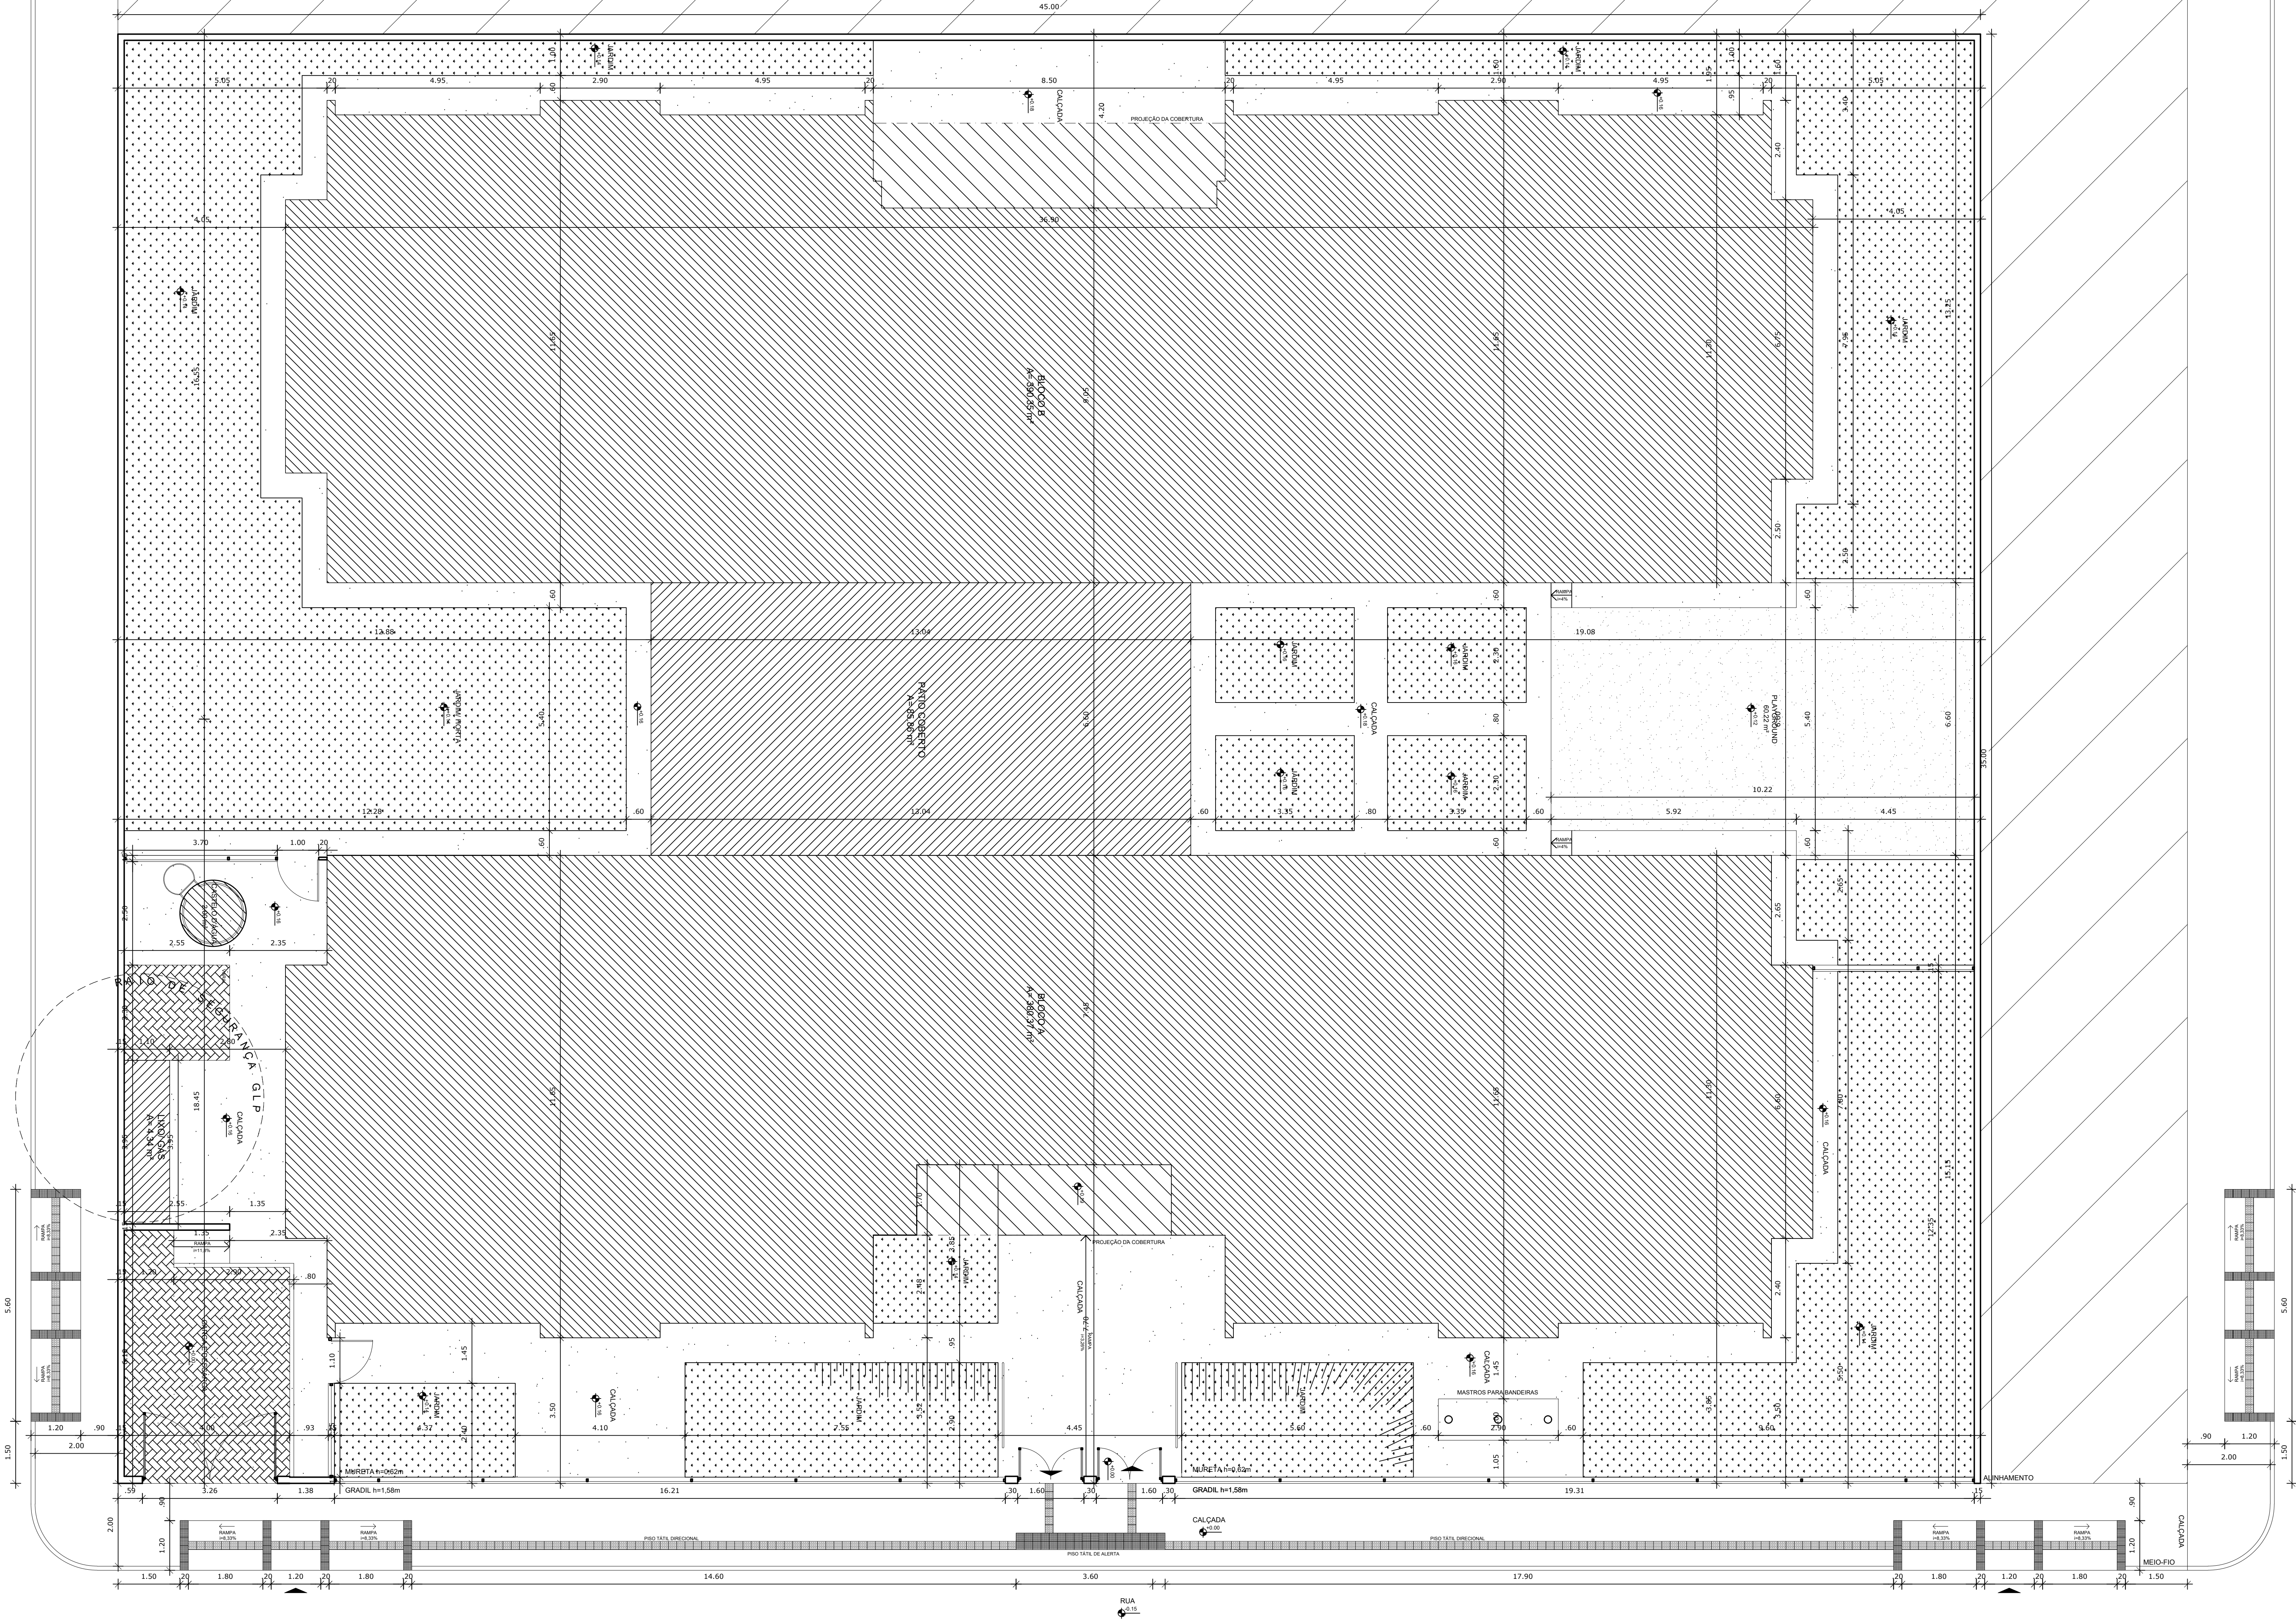

2 DETALHE RAMPA
ESCALA 1/50

1 PLANTA BAIXA ACESSIBILIDADE
ESCALA 1/75

RUA JOÃO MACHADO SILVA

APROVAÇÃO DA SECRETARIA MUNICIPAL DE OBRAS:

REVISADO EM: / /

EDVALDO MACHADO SILVA
Secretário Municipal de Obras
CPF: 028.299.996-74

PREFEITURA MUNICIPAL DE
RIACHO DOS MACHADOS-MG

ADMINISTRAÇÃO: "VIVEMOS NOVOS TEMPOS"
2025 - 2028

PREFEITO: RICARDO DA SILVA PAZ

CARIMBOS:

CARLA CARINE BARBOSA
Arquiteta e Urbanista
CAU-A 191807-9

SANTIAGO SOUZA
Engenheiro Civil
CREA: MG 233.416-D

RICARDO DA SILVA PAZ
Prefeito Municipal

IDENTIFICAÇÃO:
PLANTA BAIXA DE ACESSIBILIDADE
PROJETO PADRÃO CRECHE TIPO II - FNDE

ENDEREÇO DA OBRA:

RUA JOÃO MACHADO SILVA, S/N
BAIRRO:

RESIDENCIAL OSVALDO GOMES DA COSTA

RESPONSÁVEIS TÉCNICOS:

ENGENHEIRO CIVIL: SANTIAGO AP. DE SOUZA
CREA: MG 233.416-D
ARQUITETA E URBANISTA: CARLA CARINE BARBOSA
CAU-A 191807-9

PROPRIETÁRIO:

PREFEITURA MUNICIPAL DE RIACHO DOS MACHADOS
CNPJ: 16.925.208/0001-51

FORMATO: A0
FOLHA: 01/01
DATA: 02/2026

ESCALA: 1/75
ÁREA TOTAL: 2.200,00 M²
ÁREA CONSTRUÍDA: 775,85 M²

OBSERVAÇÃO:

O artigo 18 da Lei nº 5.194/1966, que Regula o exercício das profissões de Engenheiro, Arquiteto e Engenheiro-Agrônomo, determina que as alterações do projeto ou plano original só poderão ser feitas pelo profissional que o tenha elaborado.