


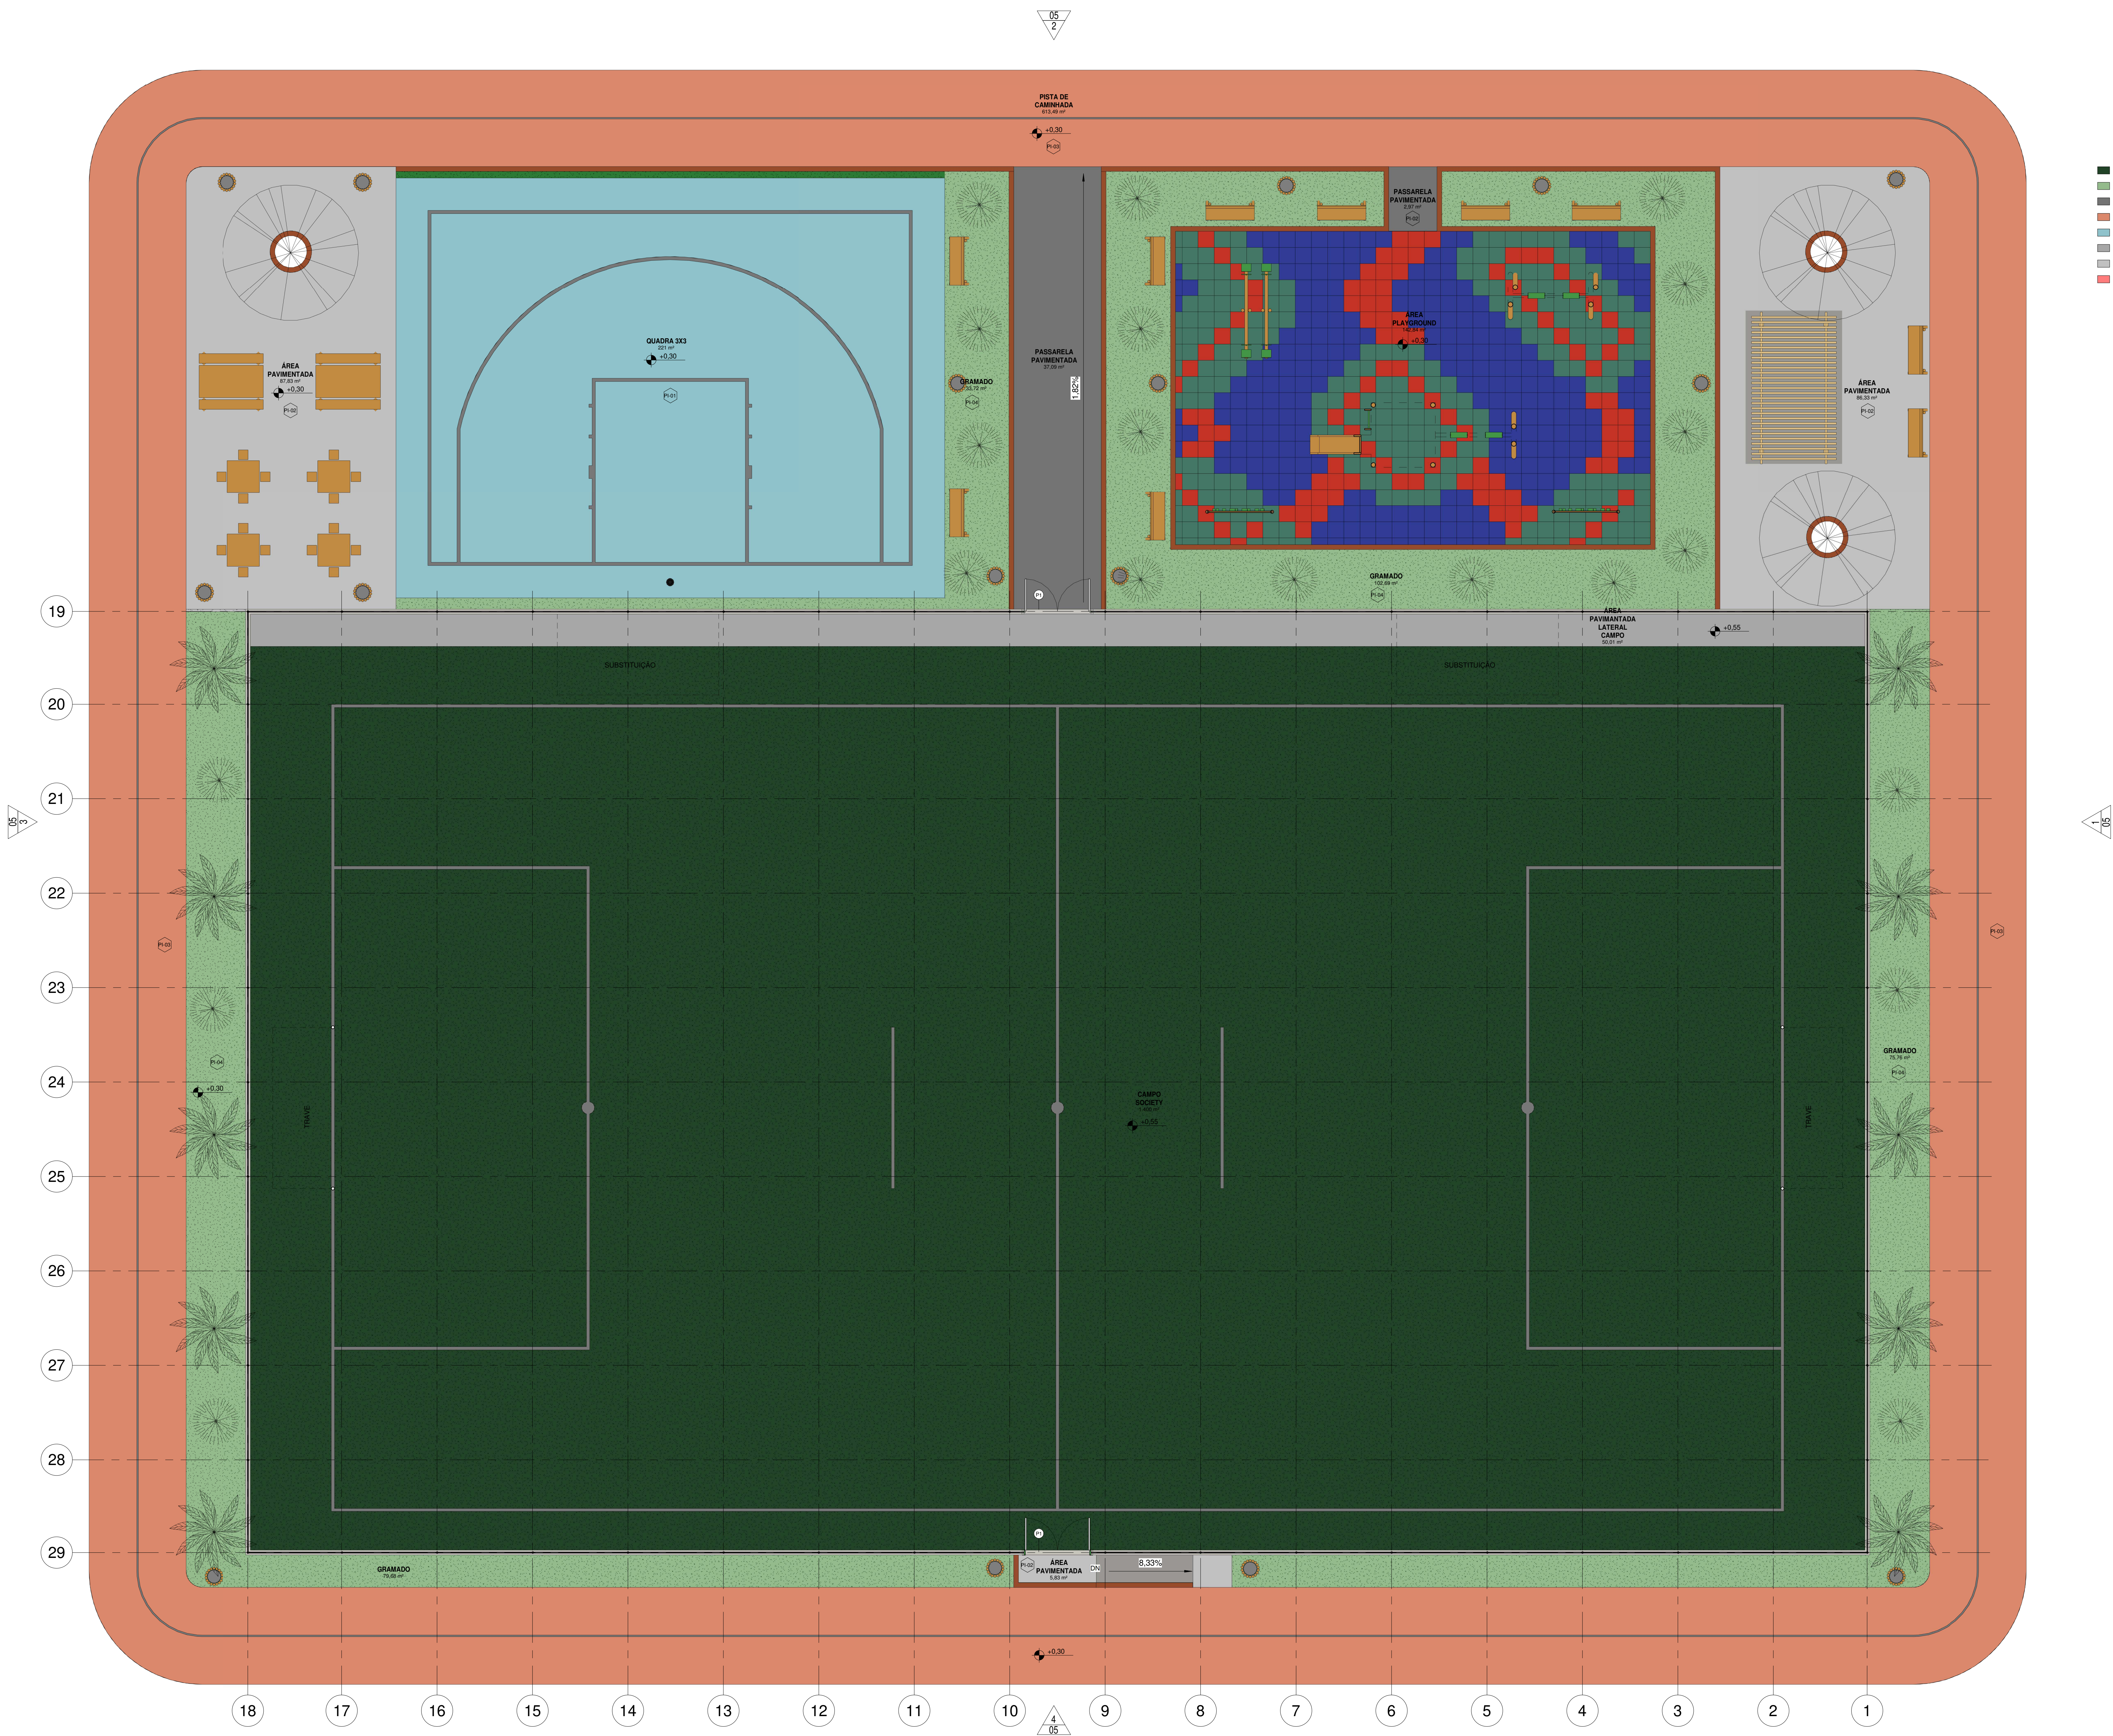

- CAMPO SOCIETY
- GRAMADO
- PASSARELA PAVIMENTADA
- PISTA DE CAMINHADA
- QUADRA 3X3
- ÁREA PAVIMENTADA LATERAL CAMPO
- ÁREA PAVIMENTADA
- ÁREA PLAYGROUND

Tabela de Áreas	
Nome	Área
CAMPO SOCIETY	1.400 m²
GRAMADO	291,85 m²
PASSARELA PAVIMENTADA	40,06 m²
PISTA DE CAMINHADA	613,49 m²
QUADRA 3X3	221 m²
ÁREA PAVIMENTADA LATERAL CAMPO	50,01 m²
ÁREA PAVIMENTADA	179,99 m²
ÁREA PLAYGROUND	142,84 m²
Total geral	2.939,23 m²

00	EMISSÃO RISCAL	08/05/24			
REV.	DESCRIÇÃO	DATA	EXEC.	VERIF.	APROV.
PROGRAMA DE ACELERAÇÃO DO CRESCIMENTO (PAC) MINISTÉRIO DO ESPORTE		GOVERNO FEDERAL MINISTÉRIO DO ESPORTE União e Reconstrução			
OBJETO DO SERVIÇO: PROJETO MODELO ESPAÇO ESPORTIVO COMUNITÁRIO TIPO A					
DESCRIÇÃO: Layout		DATA: 00.00.0000		FOLHA: 06	
AUTOR DO PROJETO: Síntia		REVISÃO: 00		ESCALA: 1:75	
PROJETO: Executivo				10	

1 Planta Baixa - Layout
1 : 75