



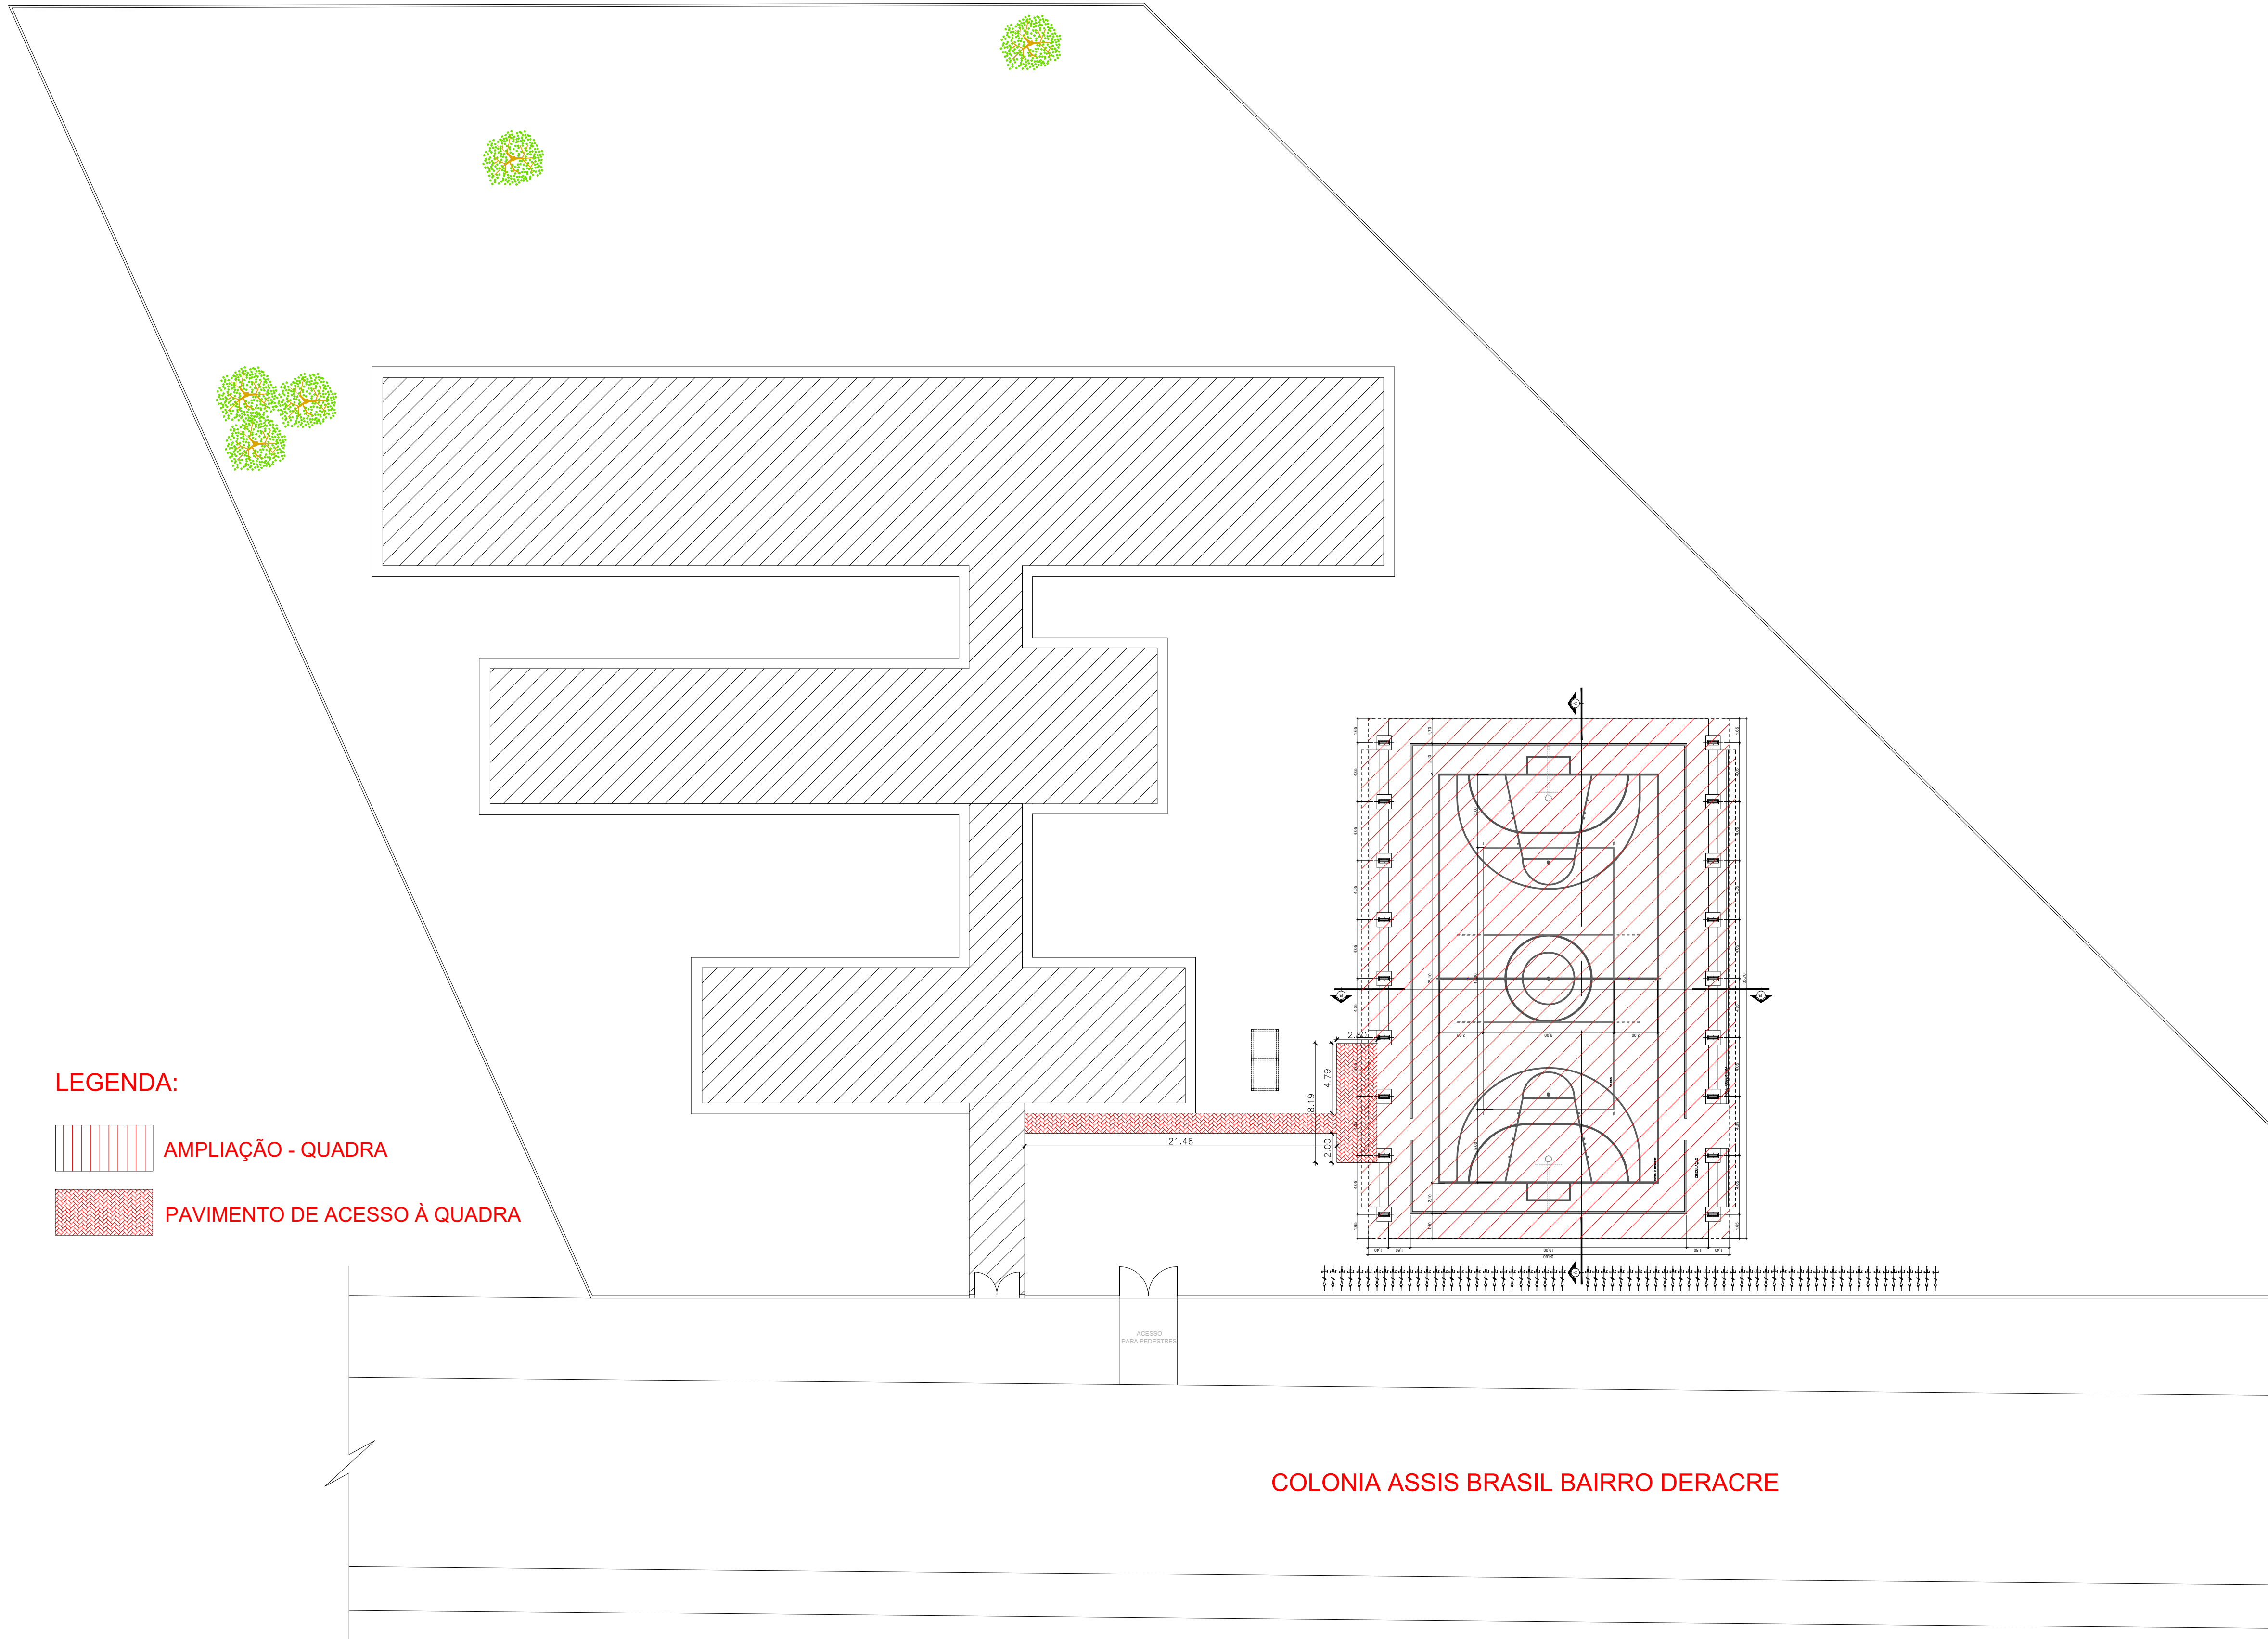


LEGENDA:

- AMPLIAÇÃO - QUADRA
- PAVIMENTO DE ACESSO À QUADRA

03 IMPLANTAÇÃO GERAL
ESCALA 1:250

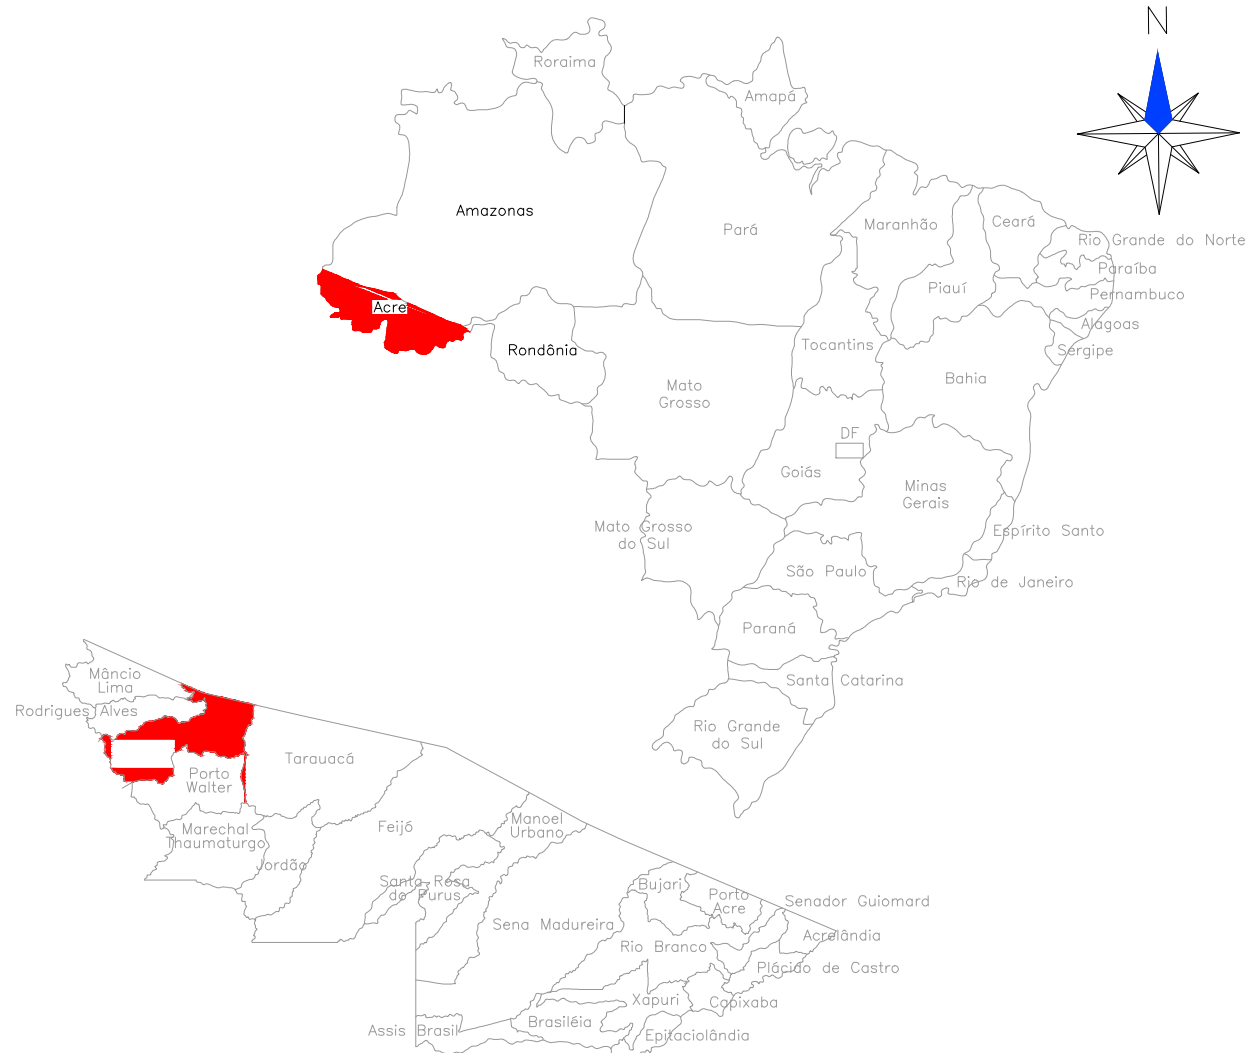

01 MAPA DO BRASIL E ACRE
SEM ESCALA

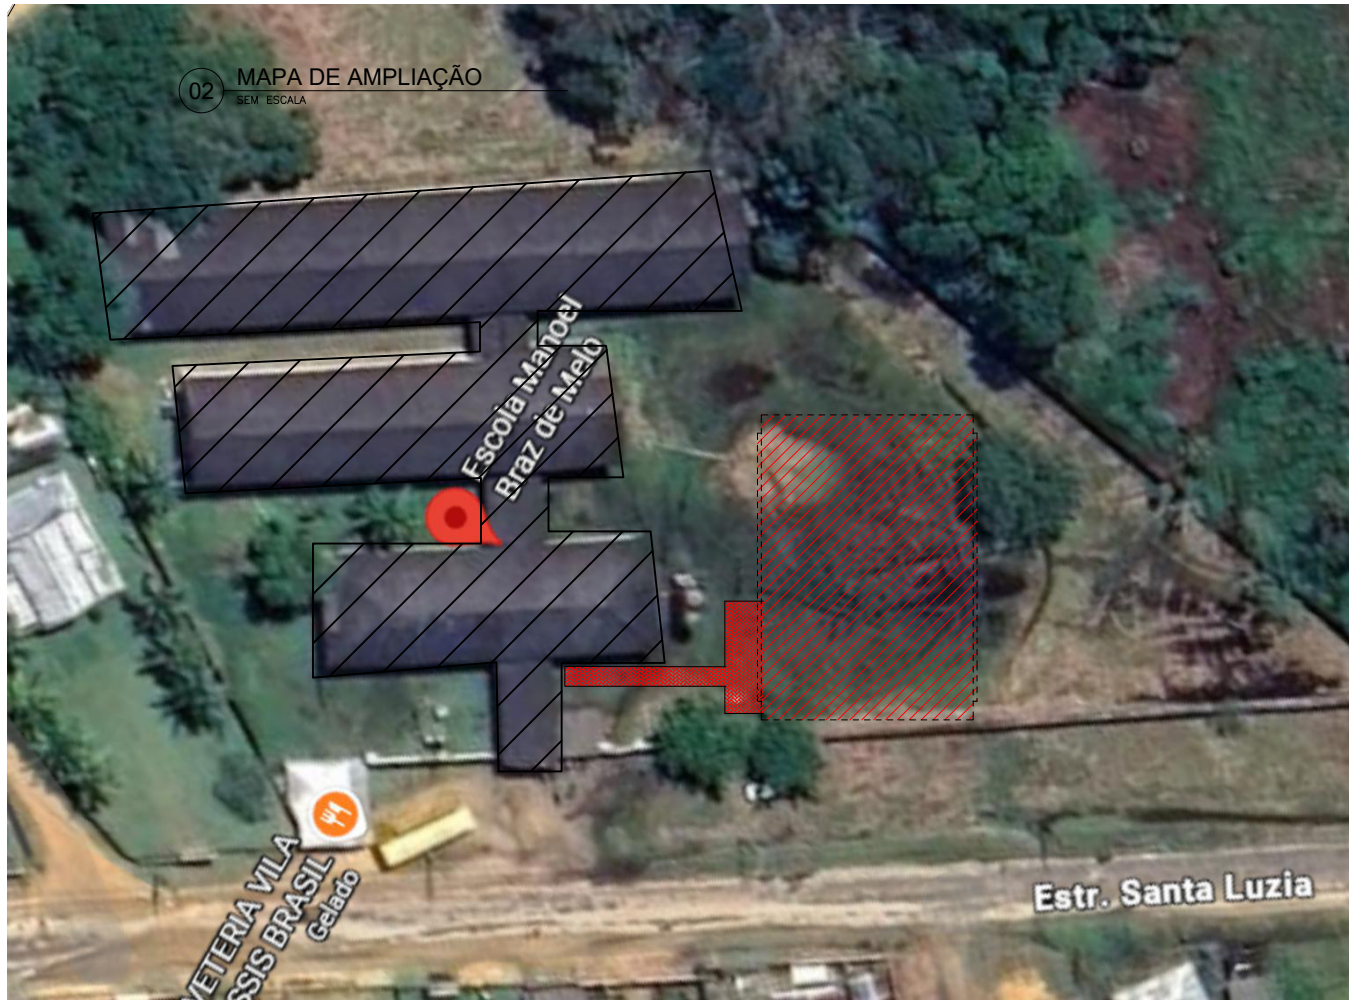

02 MAPA DE AMPLIAÇÃO
SEM ESCALA

APROVAÇÕES

Corpo de Bombeiros Militar
Diretoria de Atividades Técnicas

PROJETO APROVADO

Necessita vistoria final
A aprovação deste processo somente terá validade com a
apresentação do respectivo Certificado de Aprovação

REVISÕES:			
Nº	Data:	Descrição:	Autor:


SECRETARIA DE ESTADO DA EDUCAÇÃO E CULTURA

SEE-ACRE


Resp. Técnico (as):

Matheus da Silva Filgueira
Arquiteto e Urbanista
CAU Nº 218542-3AC


ASSUNTO:		FASE DO PROJETO:	
PROJETO ARQUITETÔNICO		BÁSICO	
OBRA:		END:	NÚMERO DA PRANCHA:
ESCOLA MANOEL BRAZ DE MELO		VILA ASSIS BRASIL, 2600. 69980000 CRUZEIRO DO SUL - ACRE	ARQ 01/03
DADOS DA FONTE:		CONTEÚDO:	
ÁREAS (m²)		IMPLANTAÇÃO GERAL MAPA DO BRASIL E ACRE MAPA DE AMPLIAÇÃO	
A Terreno: 9.070,02m²		ZONA X	
A Construir: 914,24m²		TO: 31%	
A Ampliar: 00m²		CA: 0,31	
A Demolir: 00m²		TP: 69%	
A Existente: 2029,68m²		GABARITO: 01	
A TOTAL: 2.943,92m²		ESCALA: INDICADA	
Endereço Arquivo:		DATA: AGOSTO/2026	
		REVISÃO: REV 00	

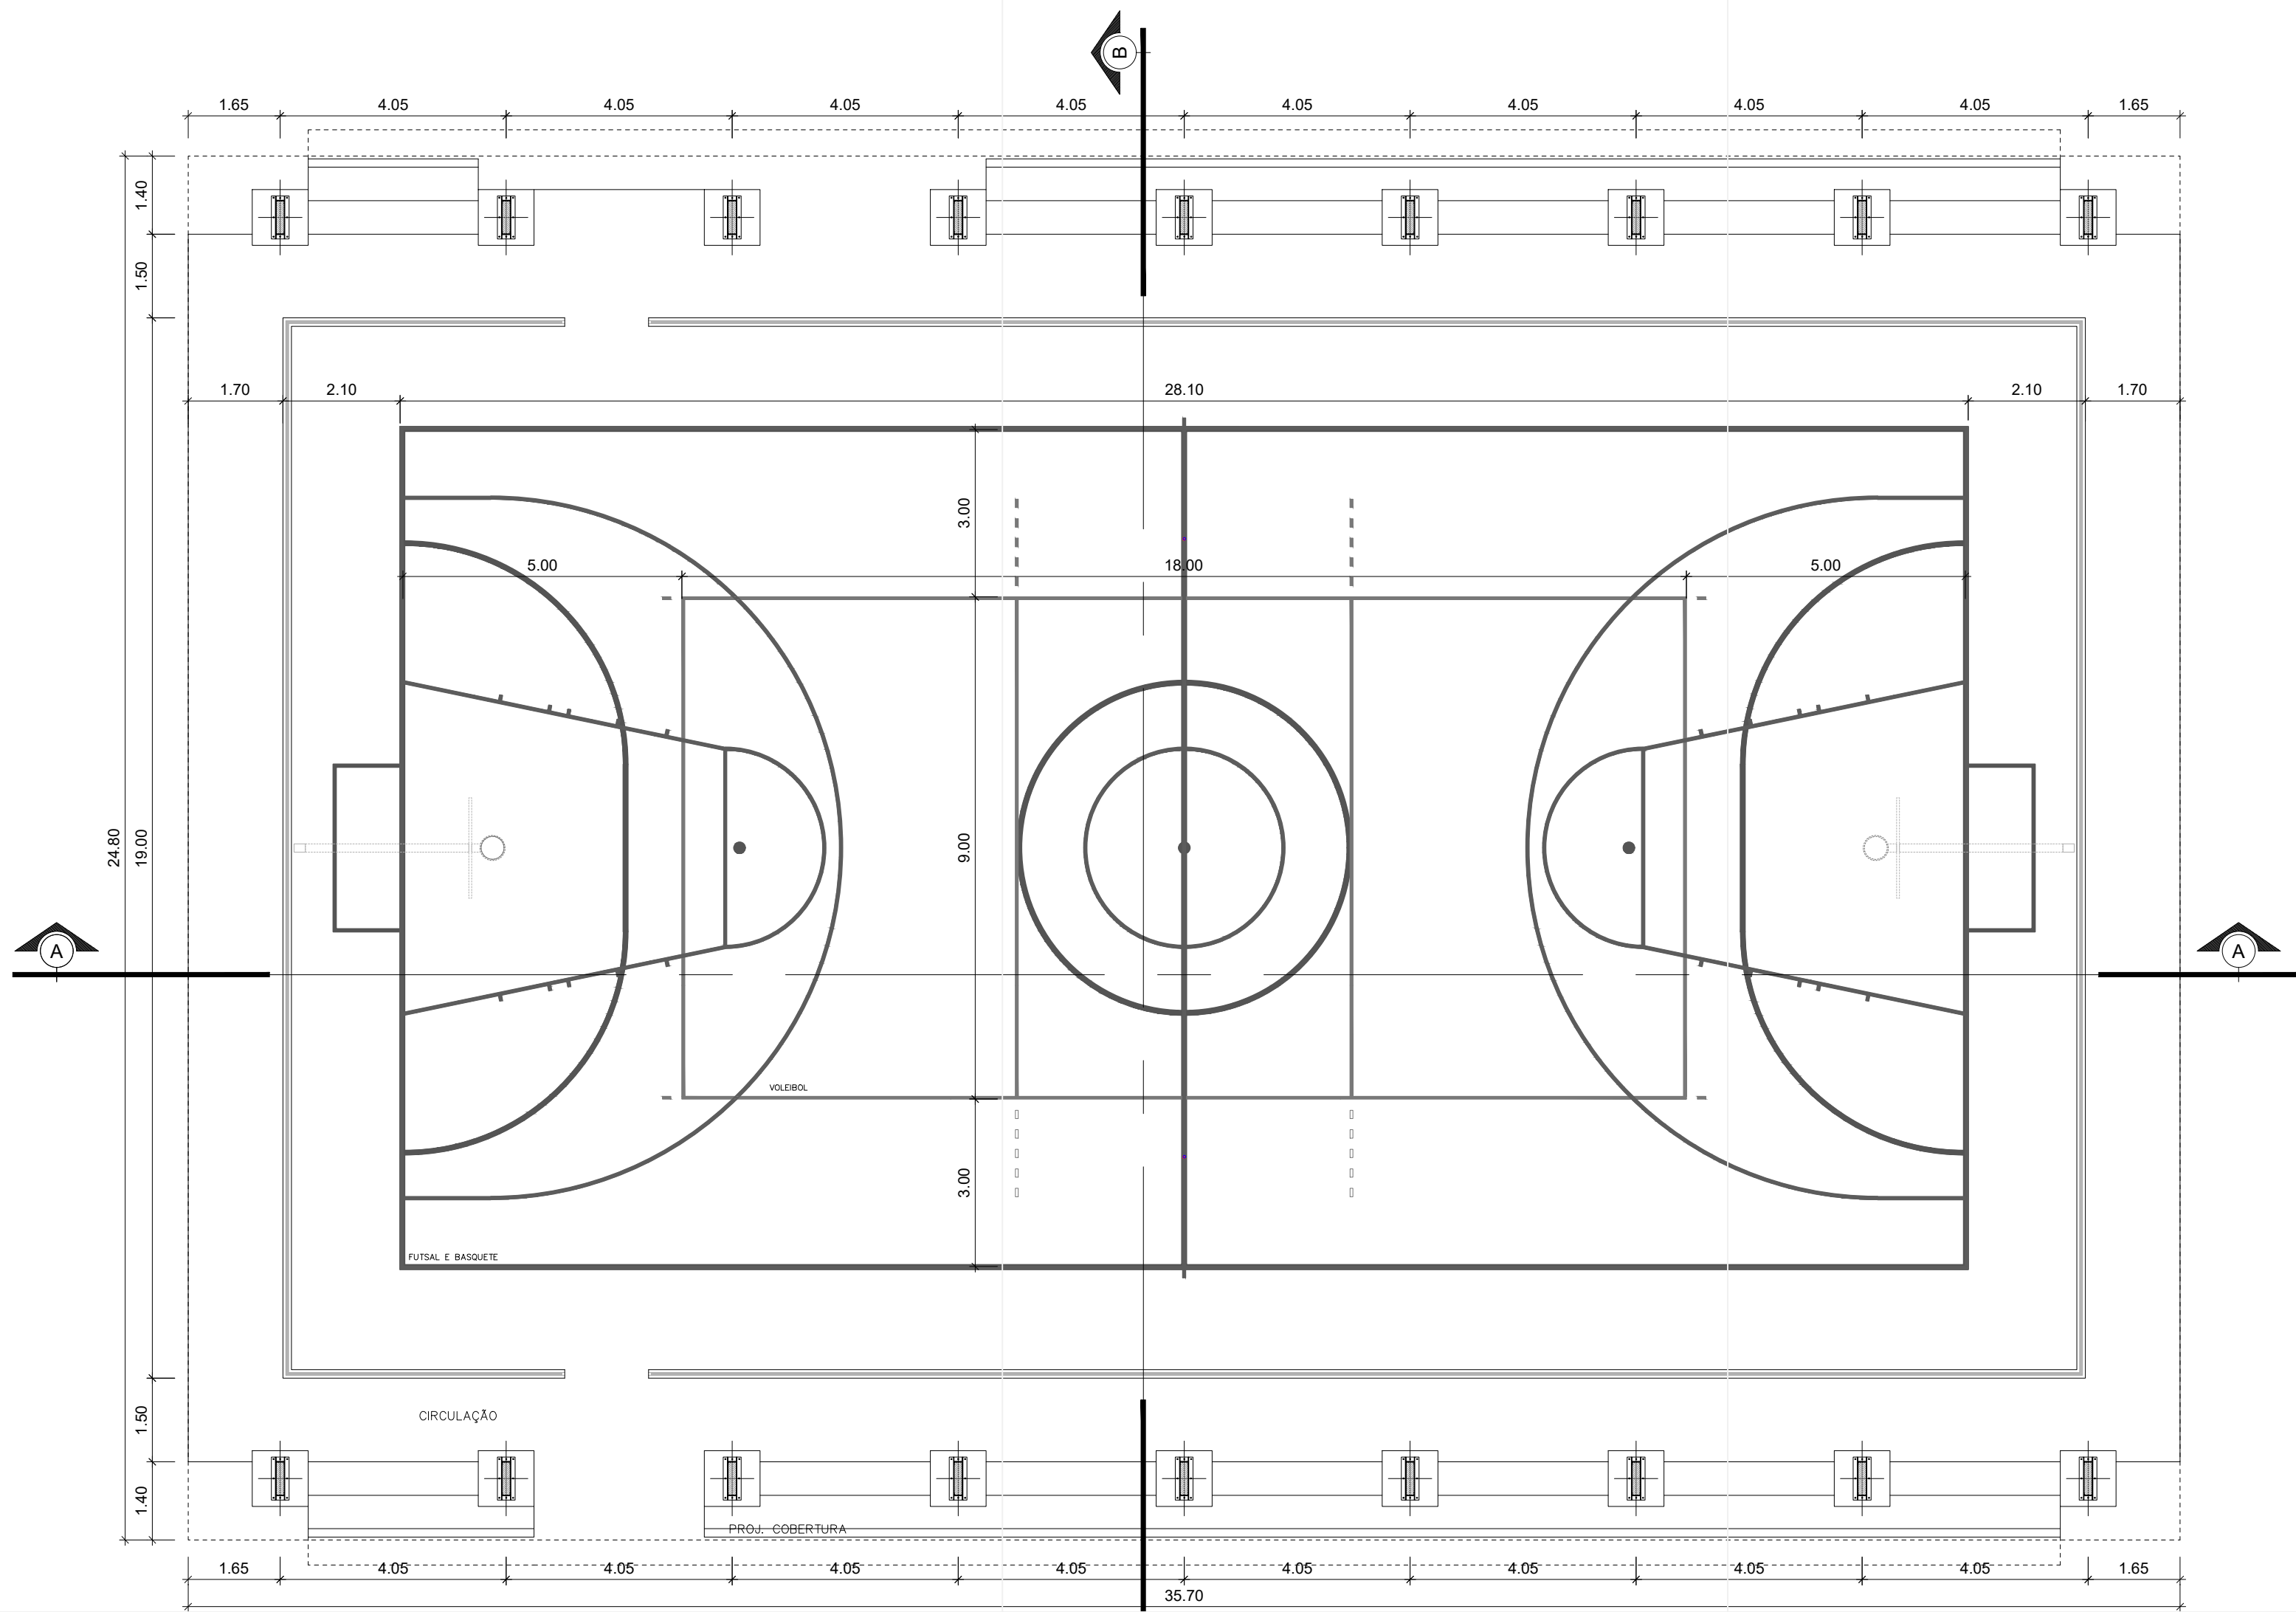


02 PLANTA BAIXA
ESCALA 1:100

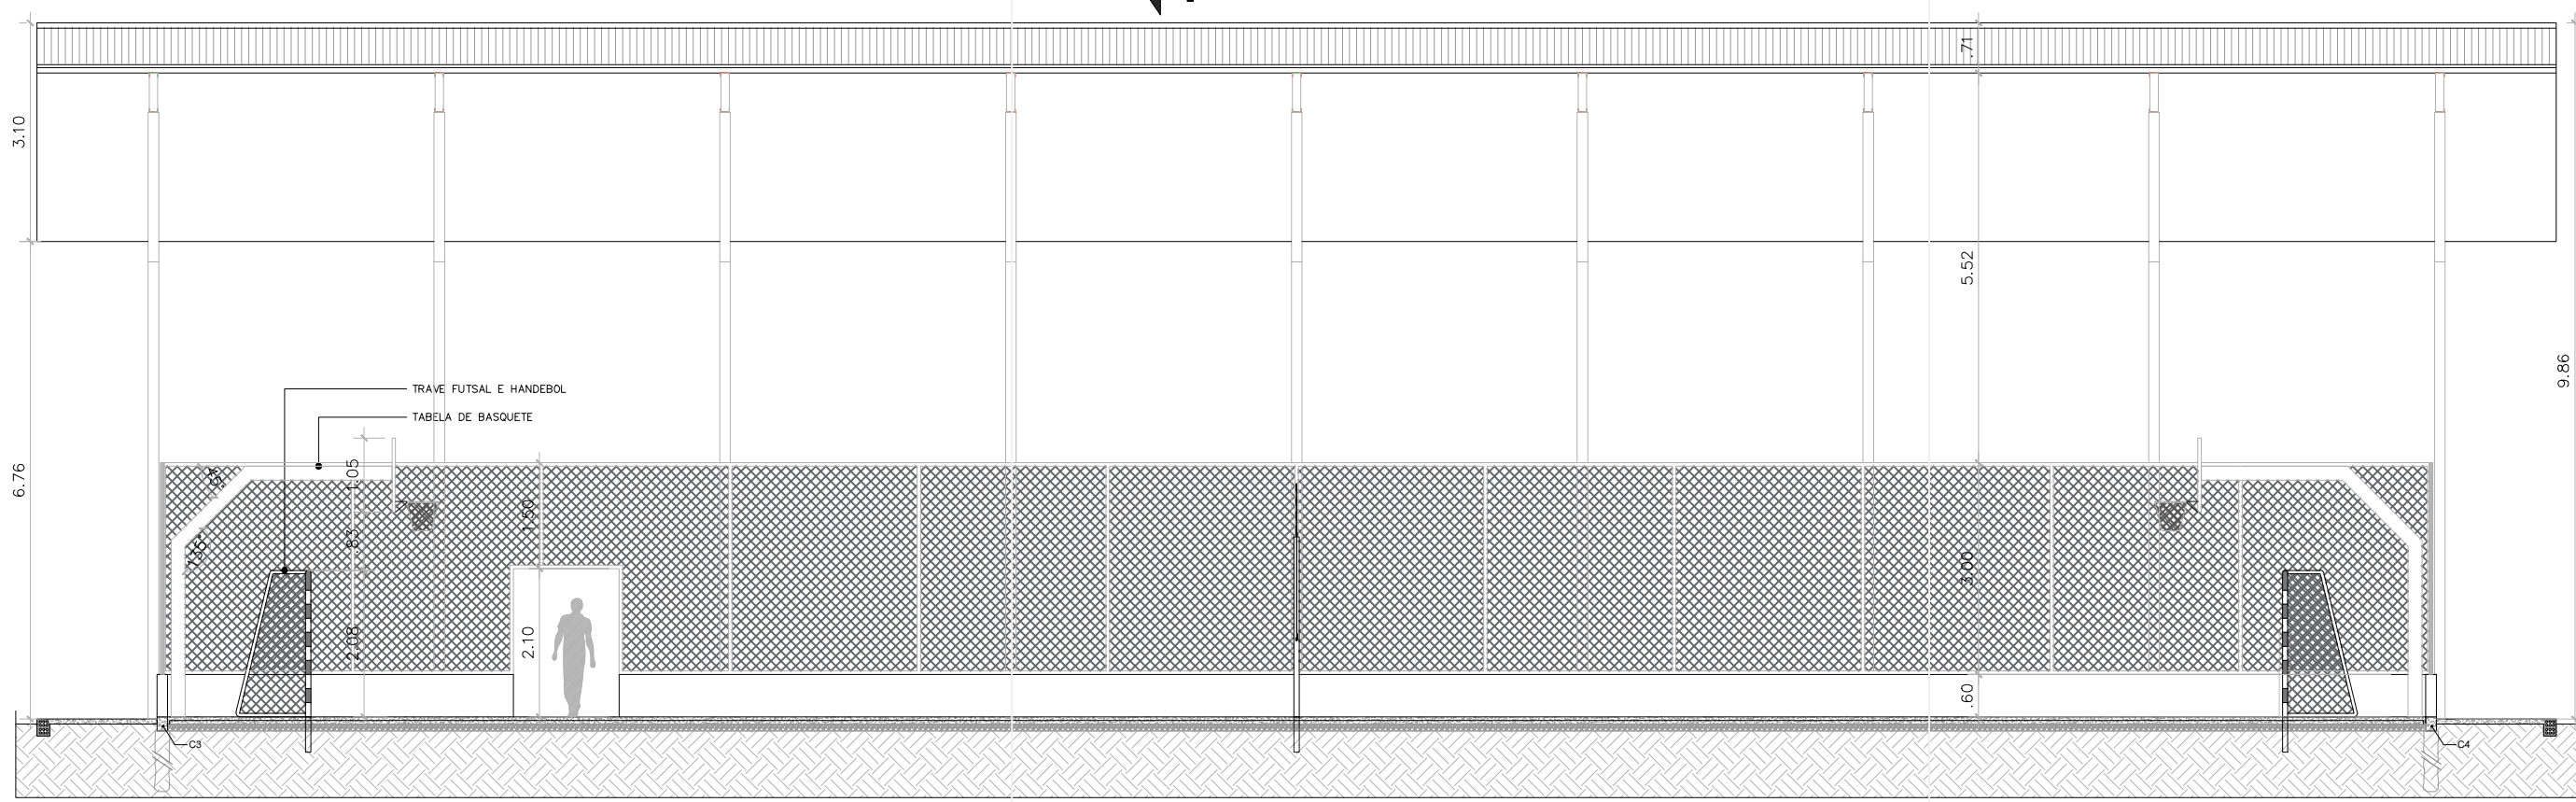


03 CORTE AA
ESCALA 1:100

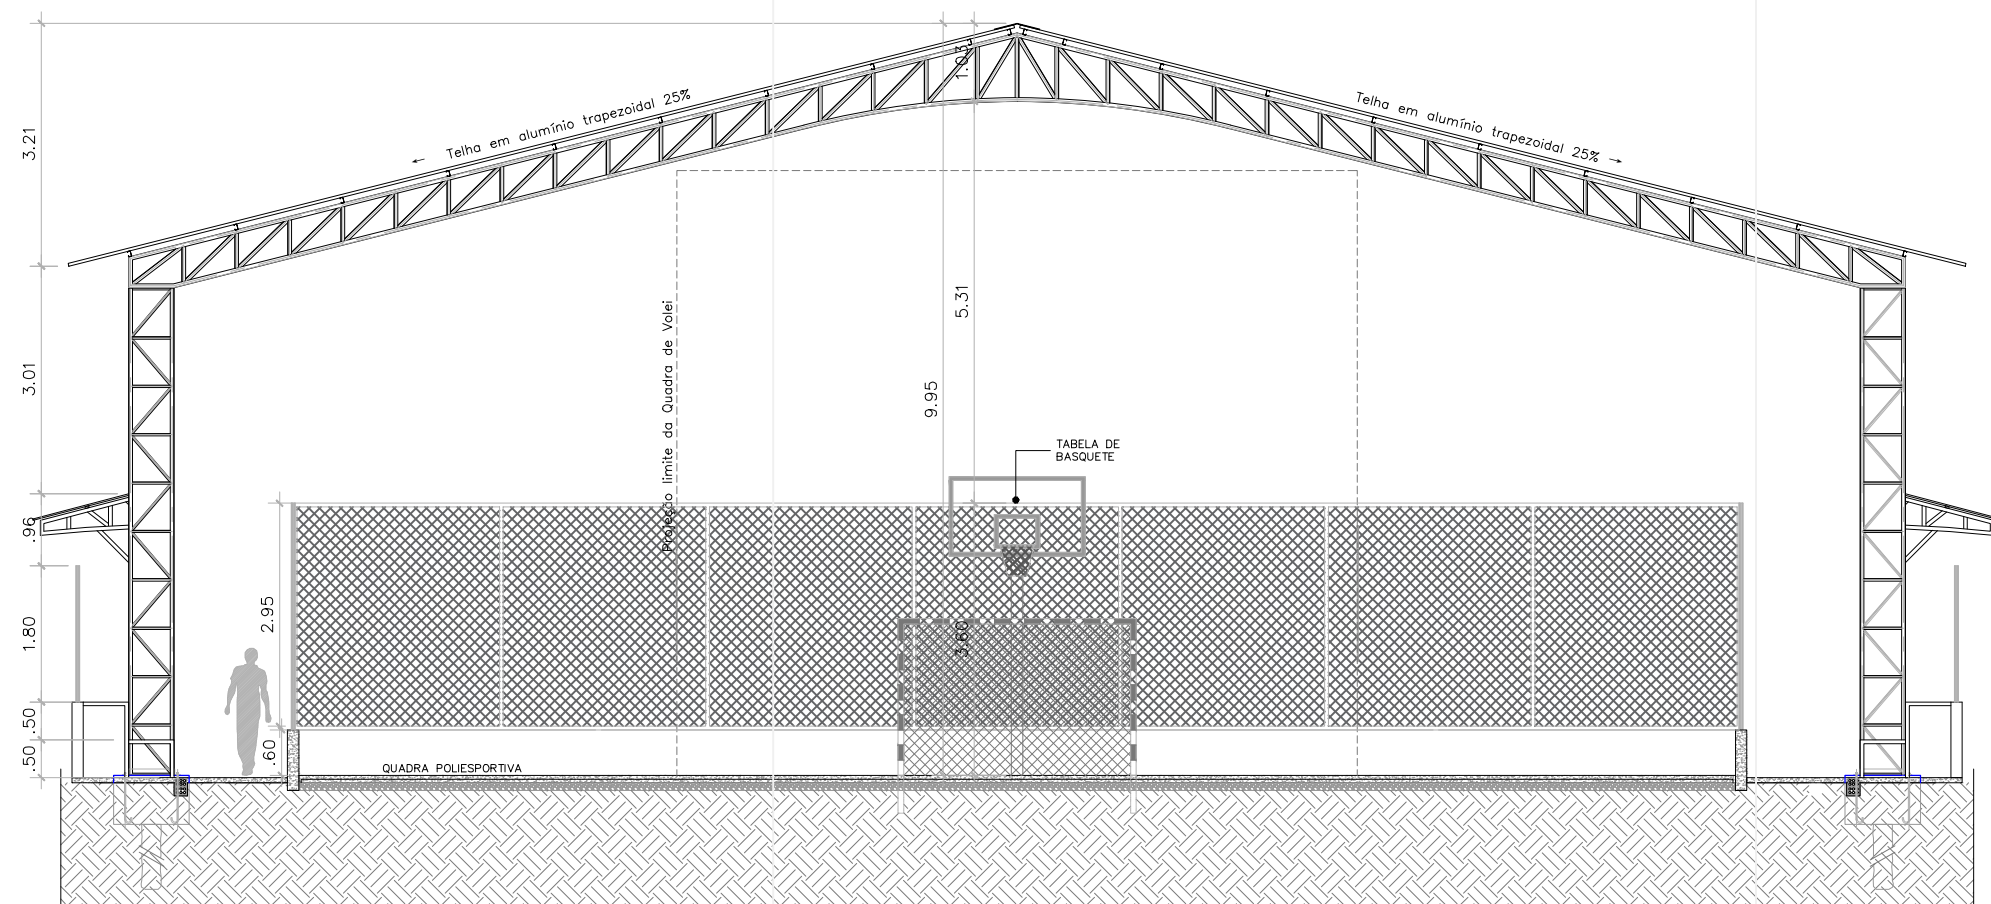

04 CORTE BB
ESCALA 1:100

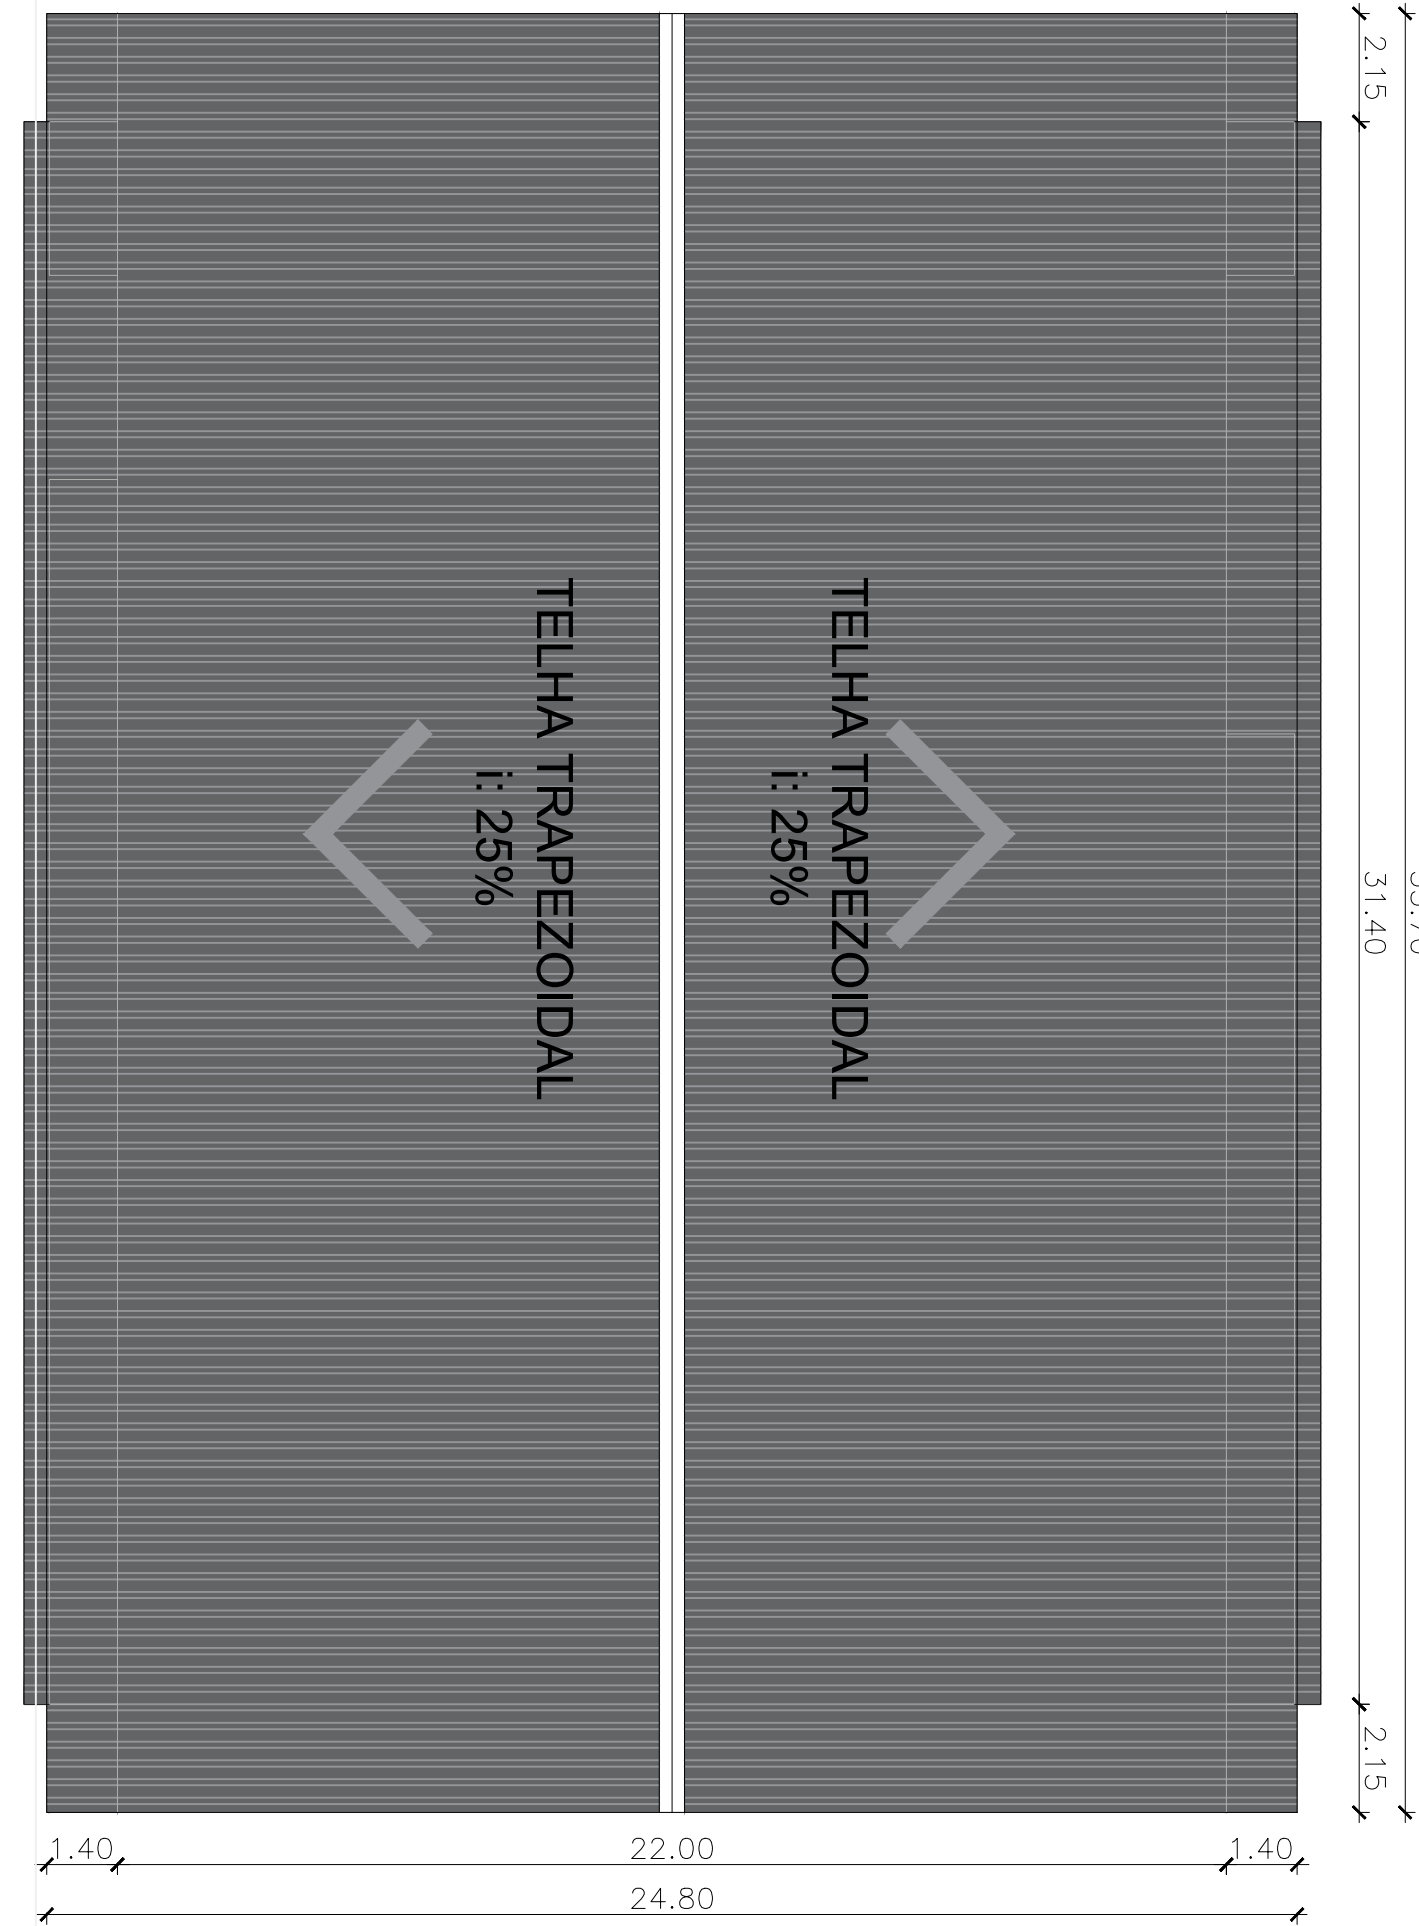


05 PLANTA DE COBERTURA
ESCALA 1:100

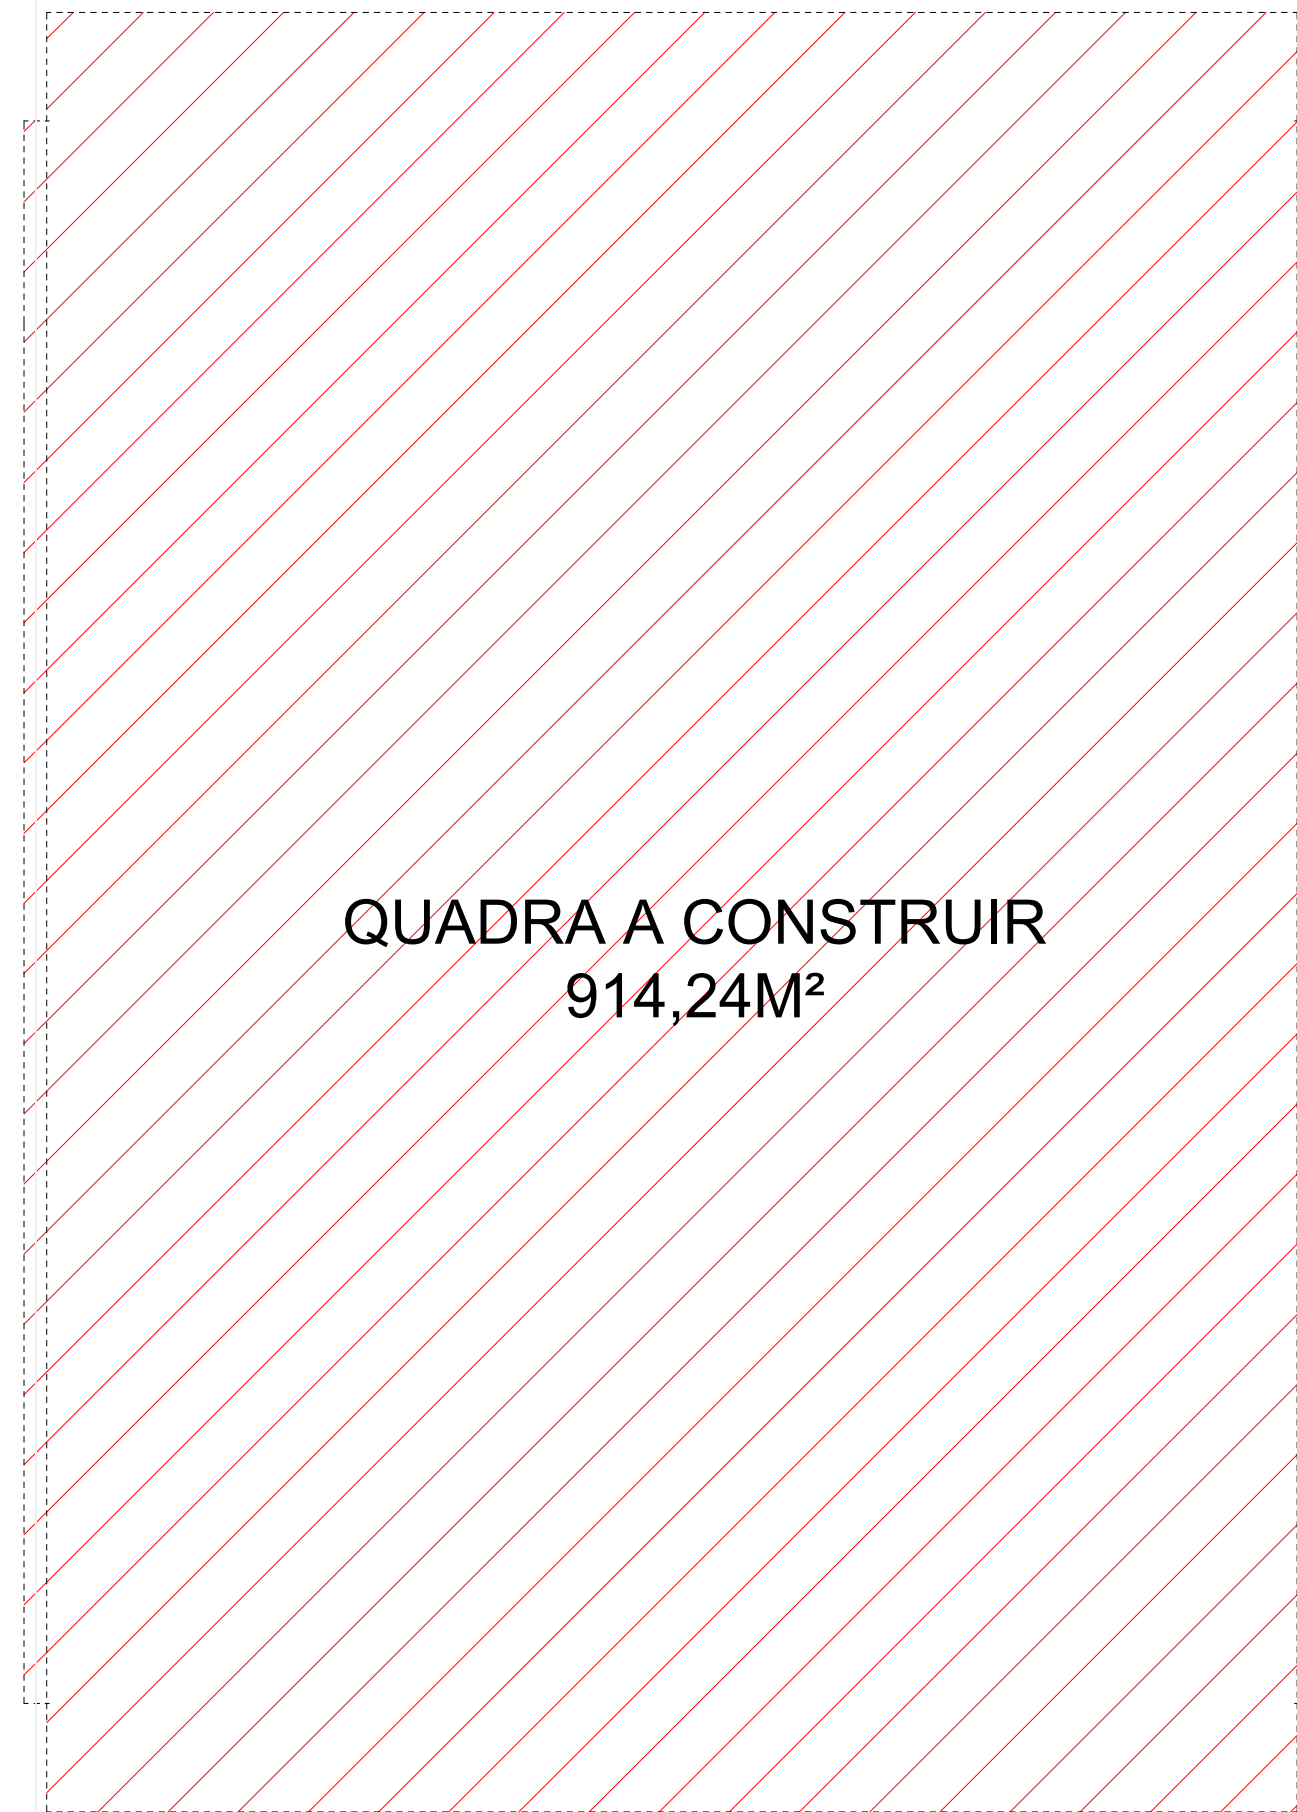


APROVAÇÕES		 Corpo de Bombeiros Militar Diretoria de Atividades Técnicas PROJETO APROVADO Necessita vistoria final A aprovação deste processo somente terá validade com a apresentação do respectivo Certificado de Aprovação	
REVISÕES:			
Nº	Data	Descrição	Autor
 SECRETARIA DE ESTADO DE EDUCAÇÃO E CULTURA SEE-ACRE		Resp. Técnico (ss):  Matheus da Silva Filgueira Arquiteto e Urbanista CAU Nº 218542-3AC	
ASSUNTO: PROJETO ARQUITETÔNICO		FASE DO PROJETO: BÁSICO	
OBRA: ESCOLA MANOEL BRAZ DE MELO		END: VILA ASSIS BRASIL, 2600, 69980000 CRUZEIRO DO SUL - ACRE	
DADOS DA FONTE:		NÚMERO DA PRANCHA: ARQ 02/03	
ÁREAS (m²): A Terreno: 9.070,02m² A Construir: 914,24m² A Ampliar: 00m² A Demolir: 00m² A Existente: 2029,68m² A TOTAL: 2.943,92m²		Taxas (%): ZONA X TO: 31% CA: 0,31 TP: 69% GABARITO: 01	
CONTEÚDO: PLANTA BAIXA CORTES E DETALHAMENTOS		REVISÃO: REV 00	
ESCALA: INDICADA		DATA: AGOSTO/2026	
Endereço Arquivo:			

DEMARCAÇÃO DE PINTURA – QUADRA POLIESPORTIVA

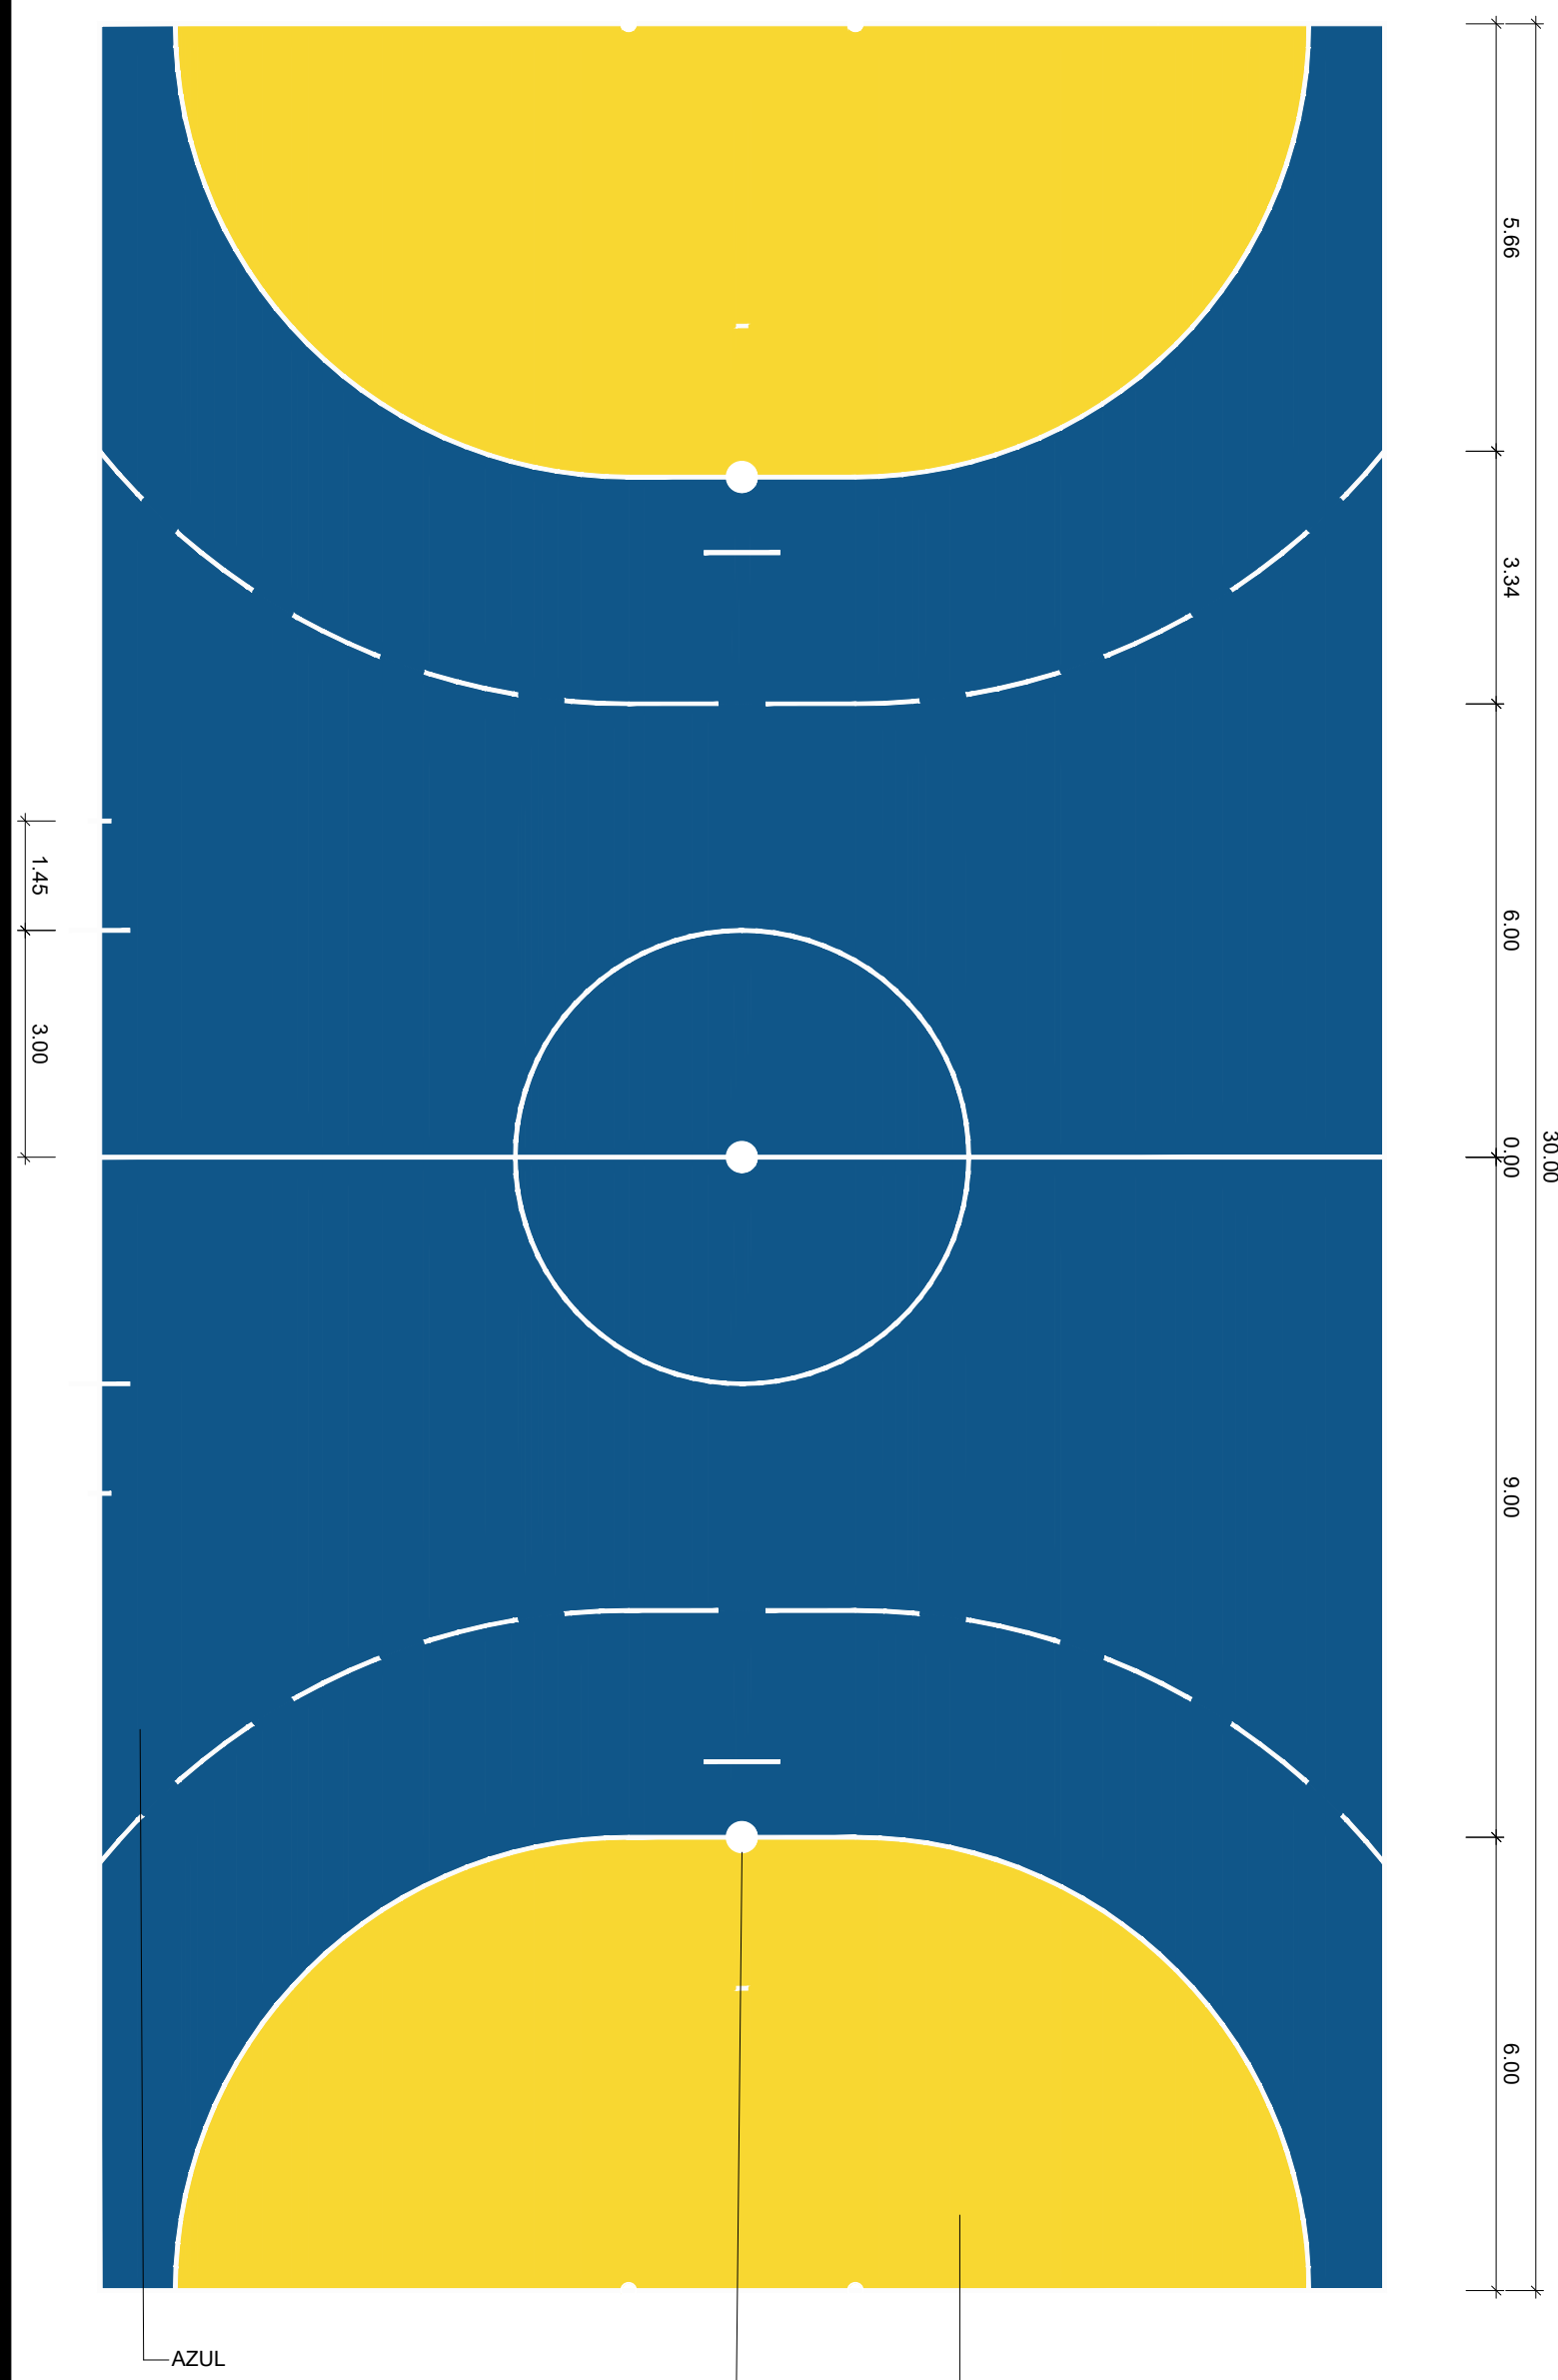


DEMARCAÇÃO DA QUADRA DE FUTEBOL
ESCALA 1/100

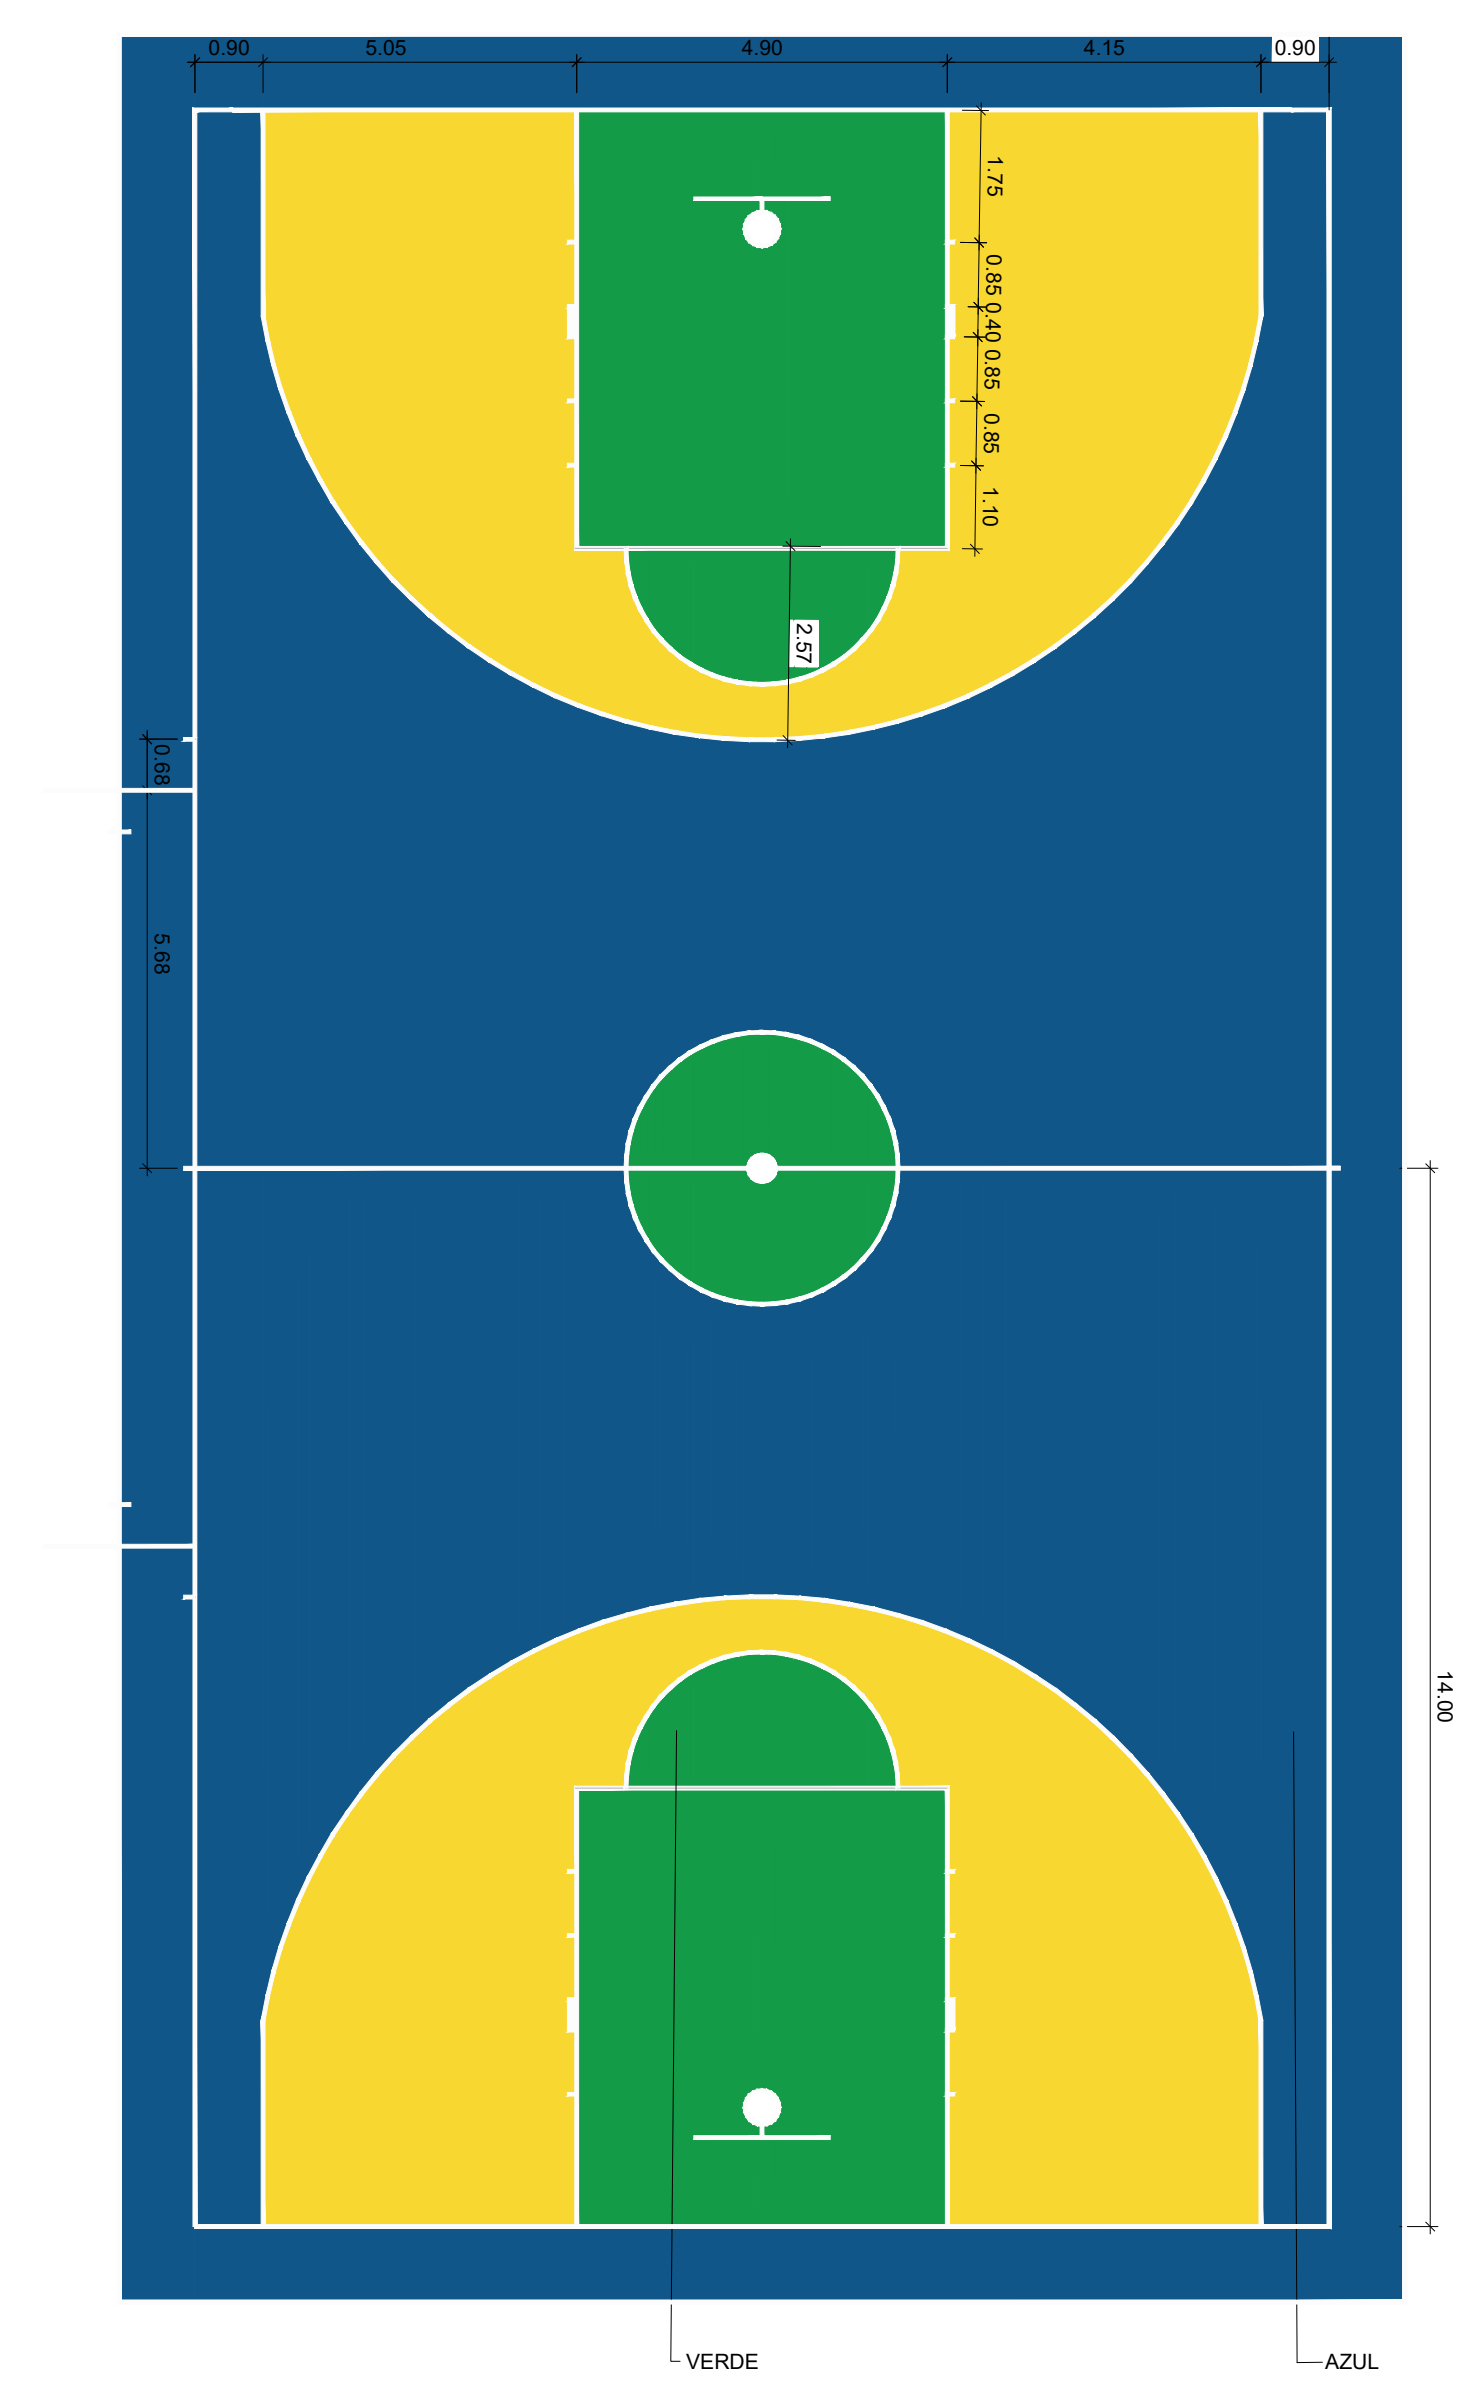

DEMARCAÇÃO DA QUADRA DE BAS QUETE
ESCALA 1/100

MEDIDAS PADRÃO FIBA (15,10X28,10m = 424,31m²)

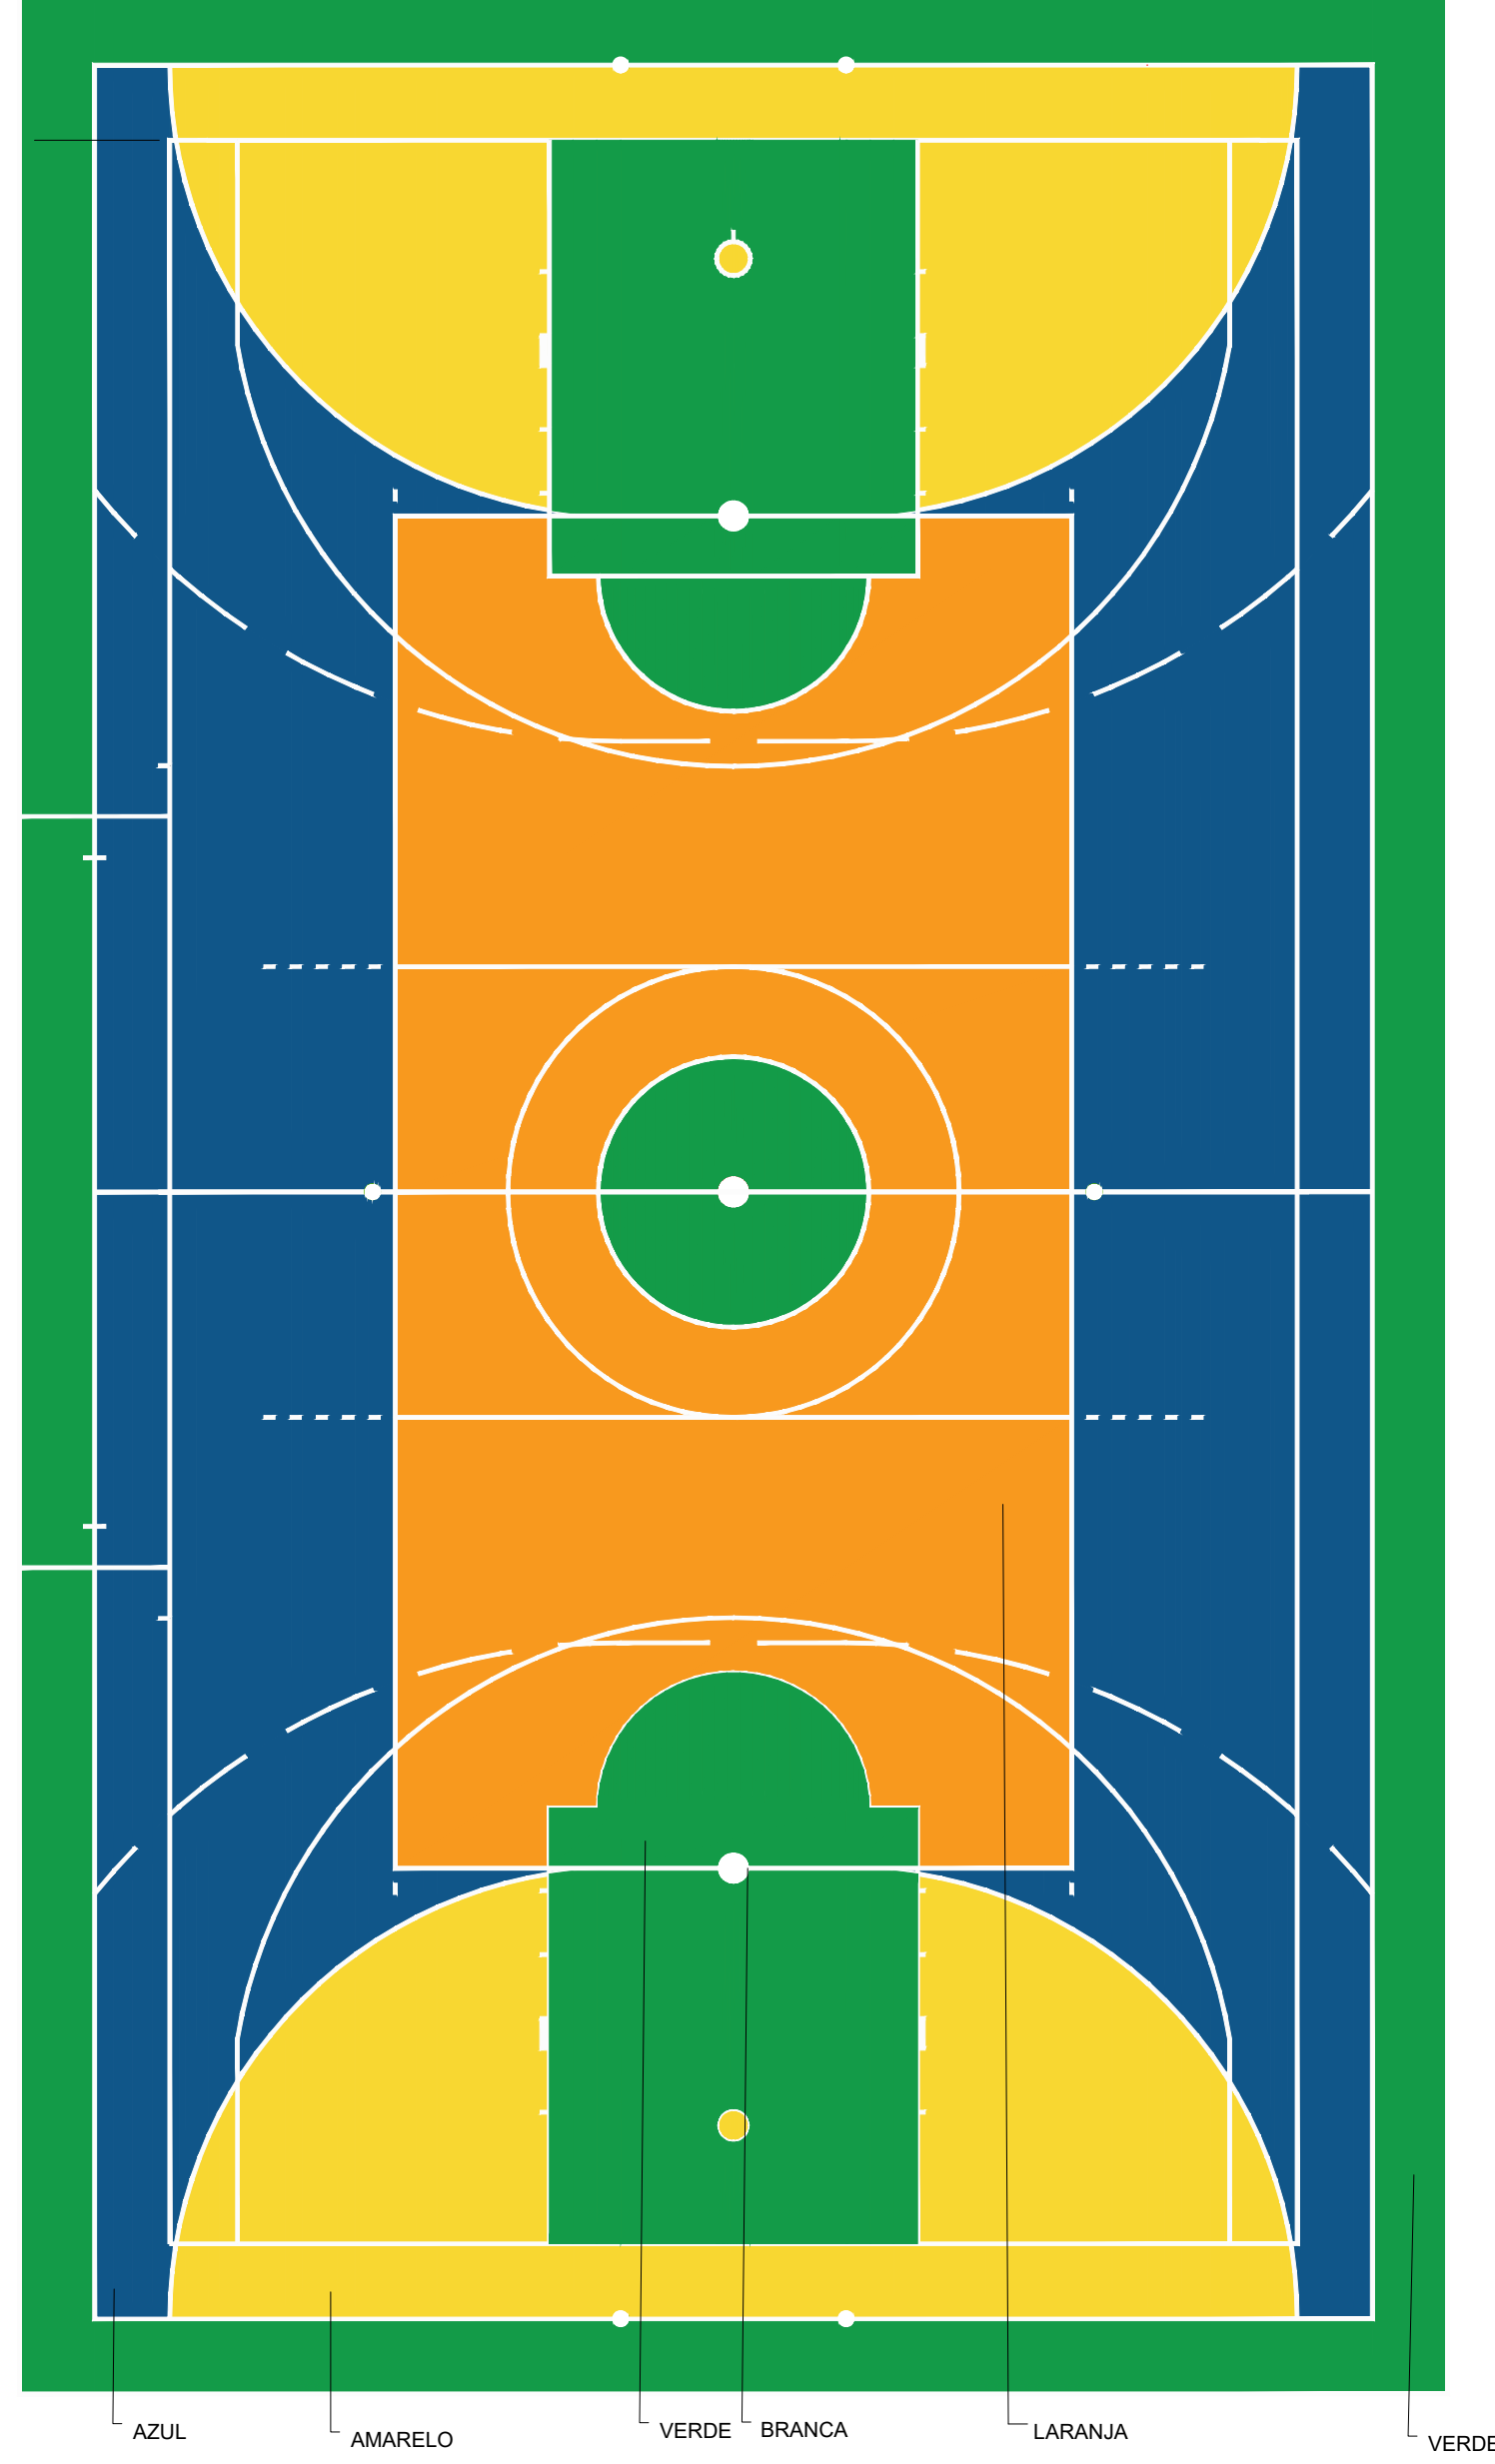


DEMARCAÇÃO DA QUADRA POLIESPORTIVA
ESCALA 1/100


PARA COMPETIÇÕES NO BRASIL ORGANIZADAS PELAS CBF's NAS CATEGORIAS: ADULTO E SUB-20 TEM UM TAMANHO MÍNIMO DE 38 METROS DE COMPRIMENTO E DE 18 METROS DE LARGURA.

PARA COMPETIÇÕES AMADORAS SUB-17 E SUB-15 O TAMANHO MÍNIMO DA QUADRA É O MESMO UTILIZADO EM COMPETIÇÕES FEMININAS DE FUTSAL, OU SEJA, 38 METROS DE COMPRIMENTO E 18 METROS DE ARGURA. A ÁREA DE ESCAPE MININA FORA DA QUADRA DEVE SER DE 1,5 METROS.

LINHAS DE DEMARCAÇÃO:
FUTSAL: BRANCO
VÔLEI: BRANCO
BASQUETE: AMARELA

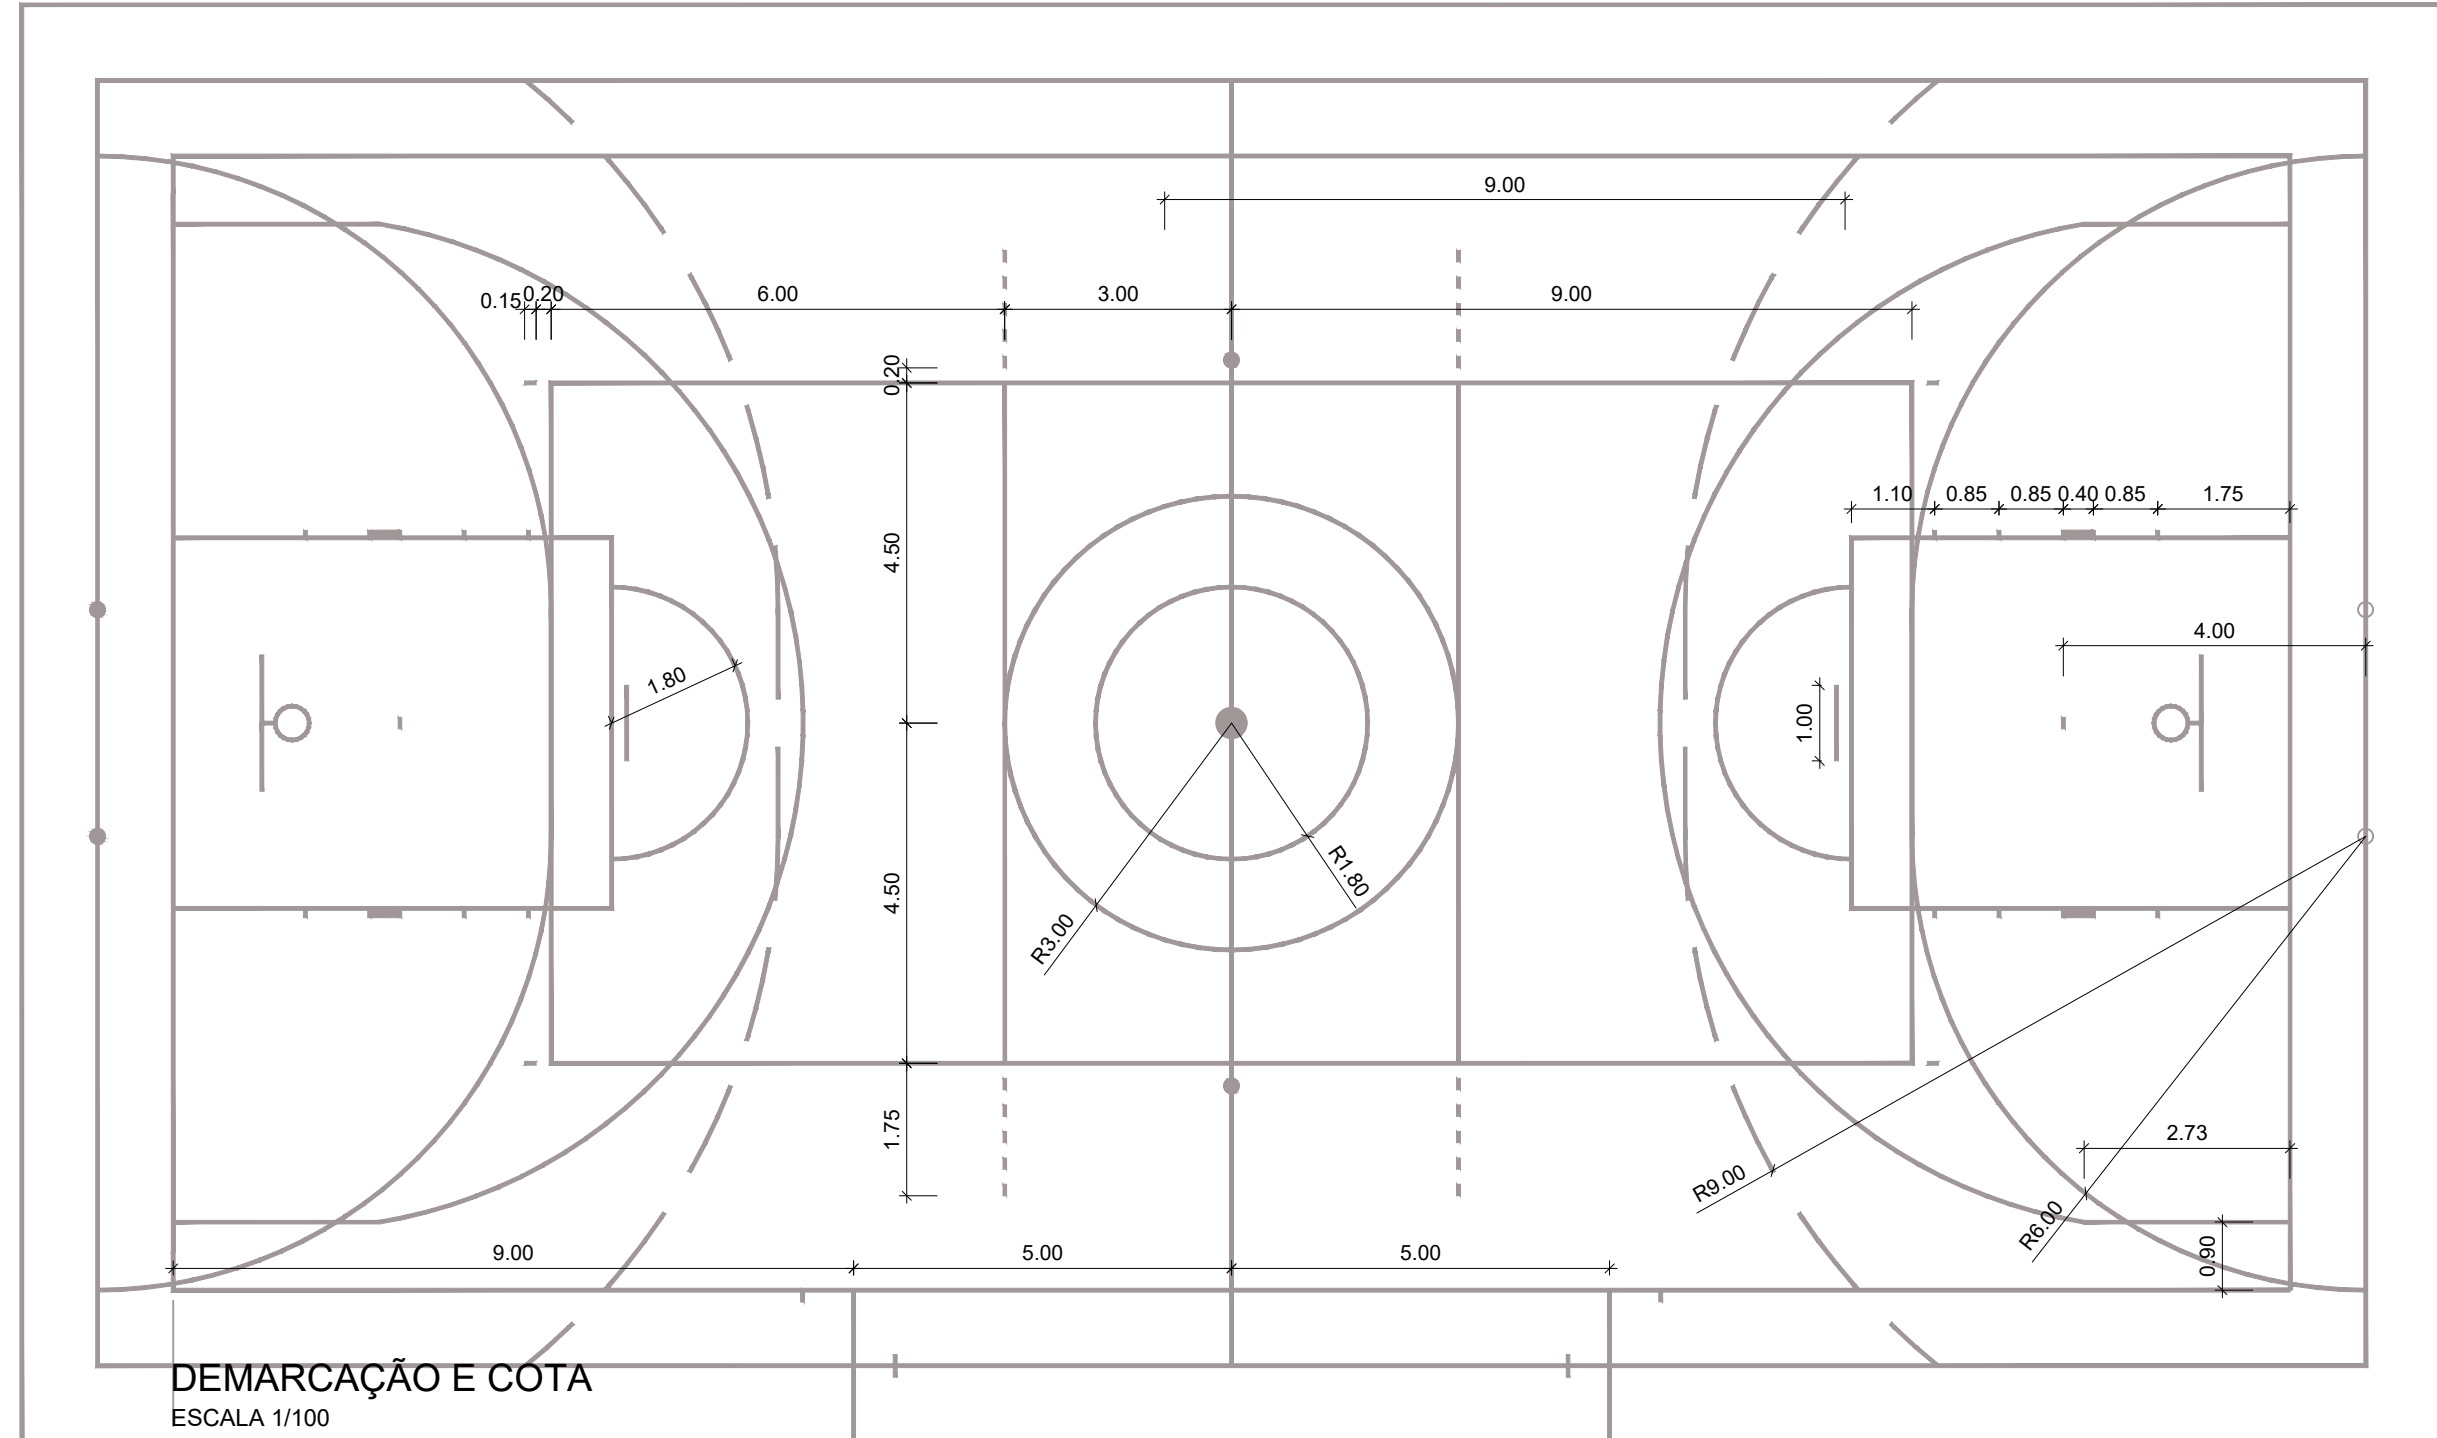

MEDIDAS PADRÃO (9 X 18m = 162m²)

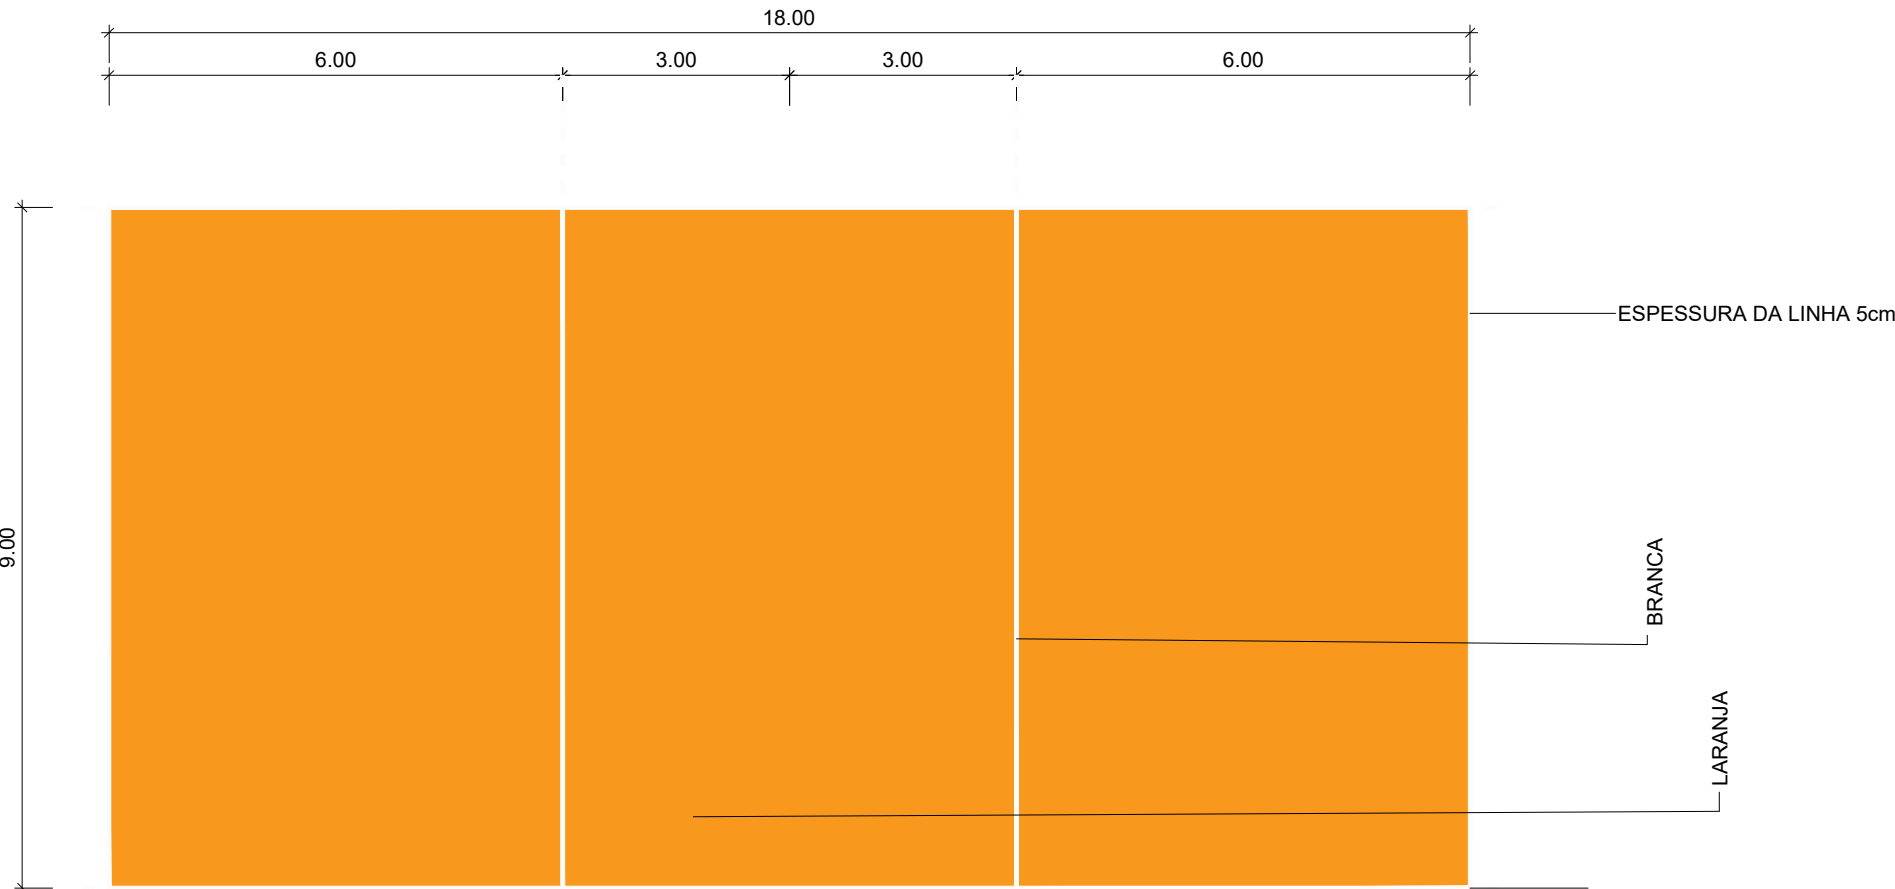

DEMARCAÇÃO DA QUADRA DE VOLEIBOL
ESCALA 1/100

APROVAÇÕES		 Corpo de Bombeiros Militar Diretoria de Atividades Técnicas PROJETO APROVADO	
REVISÕES:		Necessita vistoria final A aprovação deste processo somente terá validade com a apresentação do respectivo Certificado de Aprovação	
Nº:	Data:	Descrição:	Autor:
 SECRETARIA DE ESTADO DE EDUCAÇÃO E CULTURA SEE-ACRE		Resp. Técnico (os):  Matheus da Silva Filgueira Arquiteto e Urbanista CAU Nº 218542-3AC	
ASSUNTO: PROJETO ARQUITETÔNICO		FASE DO PROJETO: BÁSICO	
OBRA: ESCOLA MANOEL BRAZ DE MELO		END: VILA ASSIS BRASIL, 2600, 69980000 CRUZEIRO DO SUL - ACRE	
DADOS DA FONTE:		NÚMERO DA PRANCHA: ARQ 03/03	
ÁREAS (m²): A Terreno: 9.070,02m² A Construir: 914,24m² A Ampliar: 00m² A Demolir: 00m² A Existente: 2029,68m² A TOTAL: 2.943,92m²		Taxas (%): ZONA X TO: 31% CA: 0,31 TP: 69% GABARITO: 01	
CONTEÚDO: PLANTAS DE DEMARCAÇÕES E CORES DAS QUADRAS		ESCALA: INDICADA	
DATA: AGOSTO/2026		REVISÃO: REV 00	



GOVERNO DO ESTADO DO ACRE
SECRETARIA DE ESTADO DA EDUCAÇÃO CULTURA E ESPORTE - SEE
VOLUME 00 - PROJETO ARQUITETÔNICO Nº 0000549/2026



Documento assinado eletronicamente por **Jucilene da Silva Araújo**, em 01/09/2026, às 11:13, conforme horário oficial do Acre, com fundamento no art. 11, § 3º, da Instrução Normativa Conjunta SGA/CGE nº 001, de 22 de fevereiro de 2018.



A autenticidade deste documento pode ser conferida no site <https://compras.ac.gov.br/validador/documento>, informando o código verificador **CP84BAE9 6749701B DFA8E8D0 A127F0EF** e código CRC **6D6B69**