


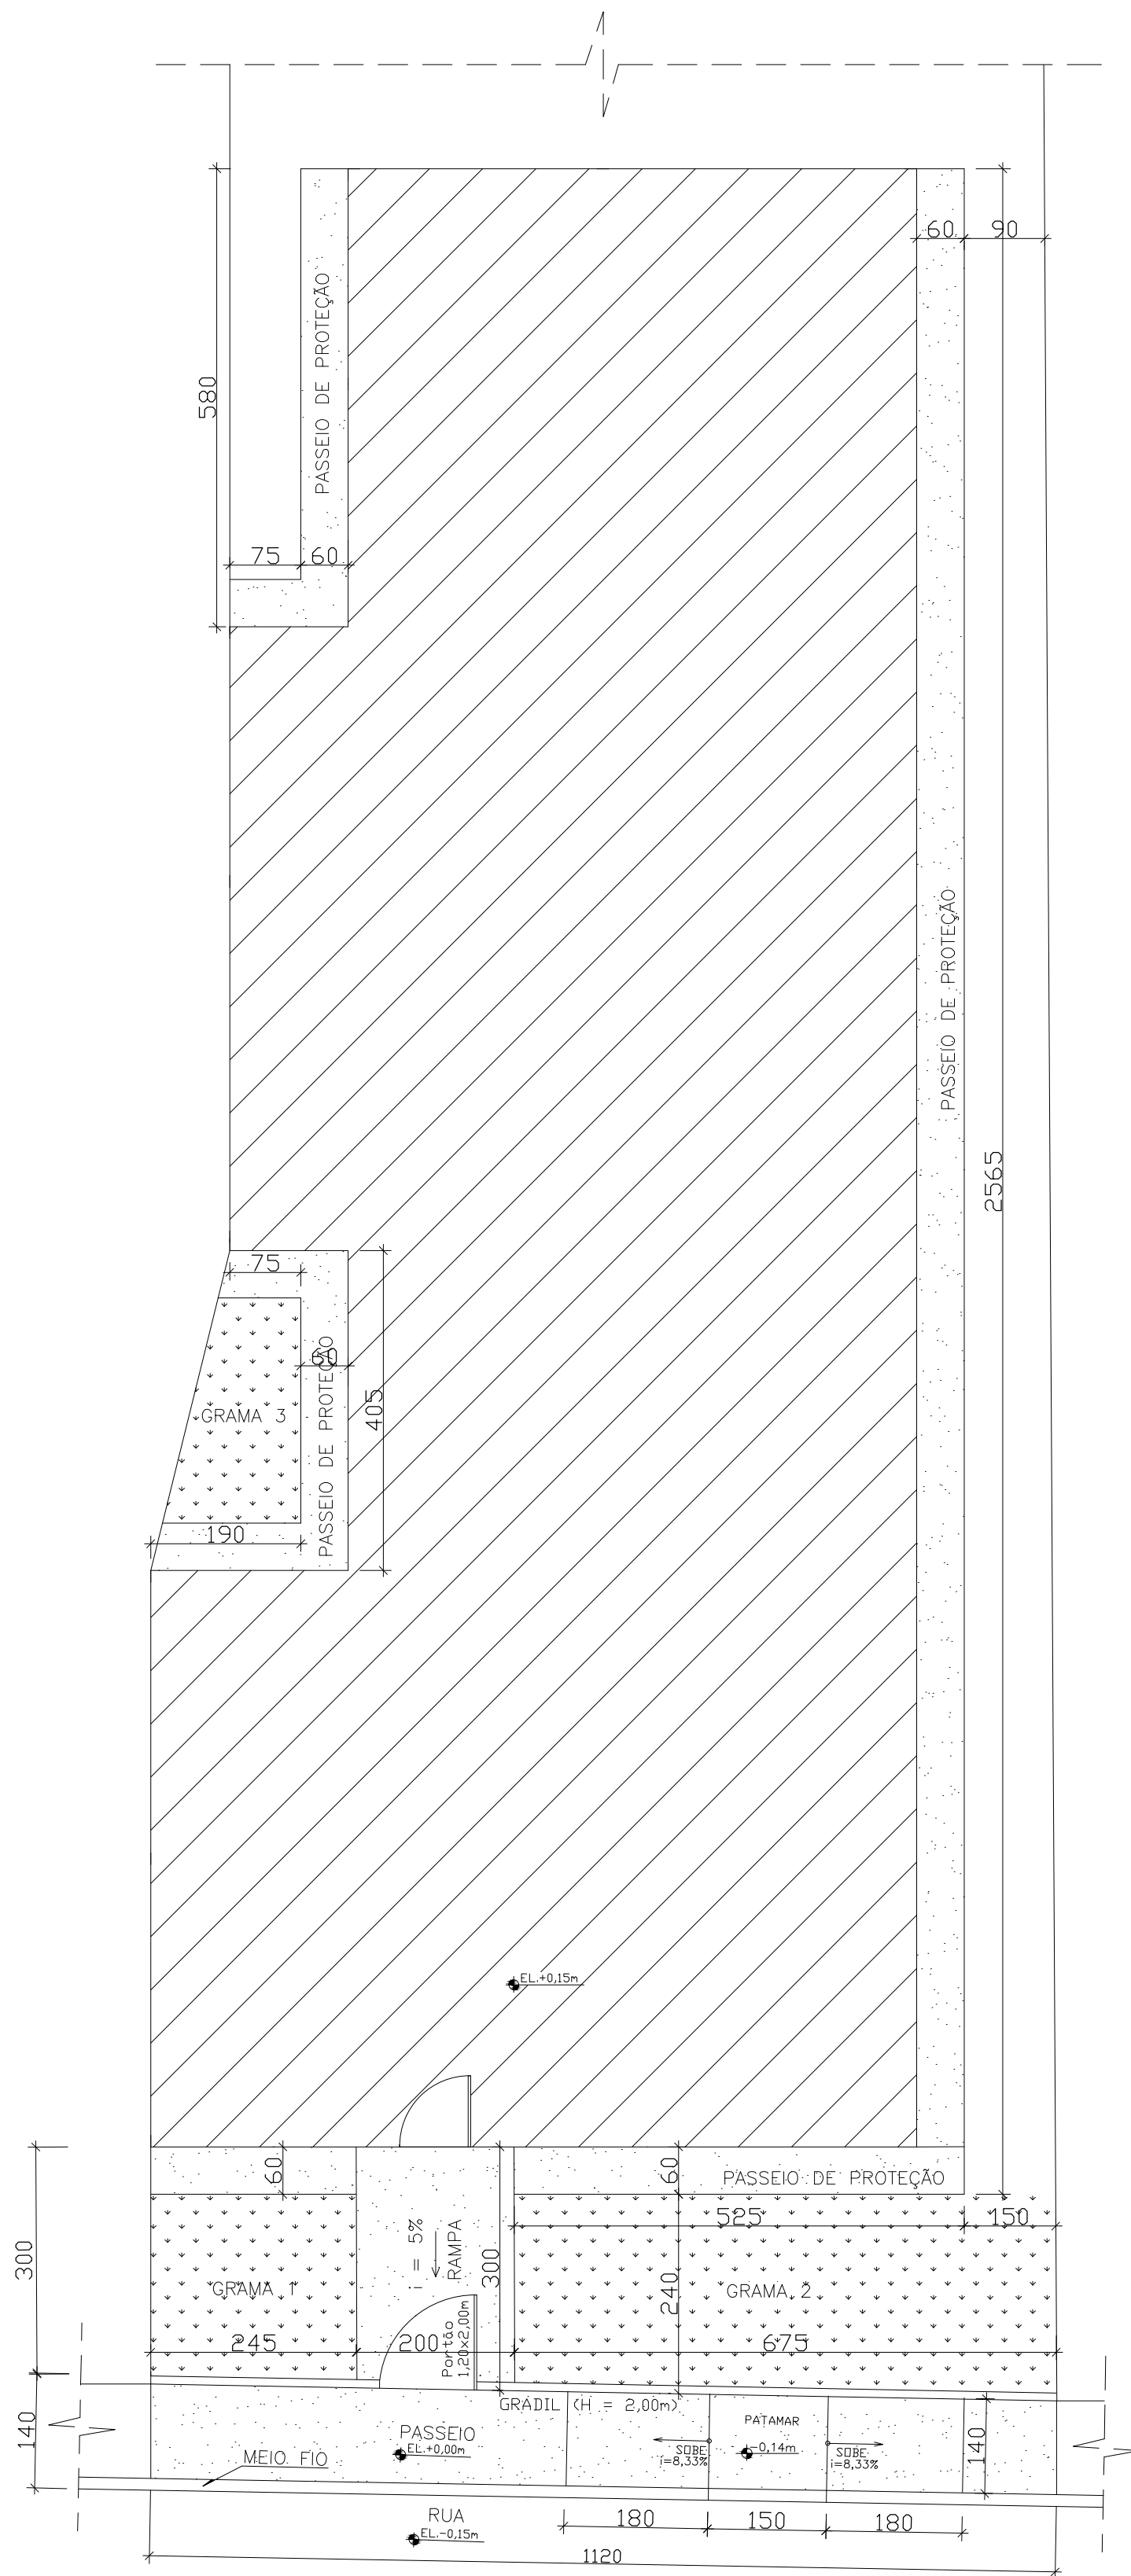

PLANTA BAIXA – ACESSIBILIDADE E ÁREAS EXTERNAS

Escala 1:75

NOTAS:
1 – Dimensões em centímetro

FRANCISCO AMERICO PEREIRA GONCALVES DE BRITO:55862896600
Assinado de forma digital por FRANCISCO AMERICO PEREIRA GONCALVES DE BRITO:55862896600
Dados: 2024.03.02 18:46:22 -03'00'

OLLIVEIRA & BRITTO PROJETOS E CONSTRUÇÕES LTDA Praça Nossa Senhora da Piedade, 46, Galeria Portal da Serra, lj. 06, Centro, Belo Oriente, MG. Telefone: (31) 9 9405-0331 - Endereço Eletrônico: engenharialoliveirabrito@gmail.com		
R.T.: FRANCISCO AMÉRICO PEREIRA GONÇALVES DE BRITO – ENGº CIVIL – CREA 57.233/D		
PROJ.:	VERIF.:	DATA: 01 03 2024
DES.:	REVISÃO:	ESCALA:
DOUGLAS SOUZA		

PREFEITURA MUNICIPAL DE AÇUCENA

CENTRO DE REFERÊNCIA DE ASSISTÊNCIA SOCIAL
CRAS
R. JOSÉ DE FÁTIMA VIEIRA – AÇUCENA-MG
PLANTA DE ACESSIBILIDADE E DA ÁREA EXTERNA

INDICADA

Nº
ARQUITETÔNICO

FOLHA
01 DE 01

ESTR.