


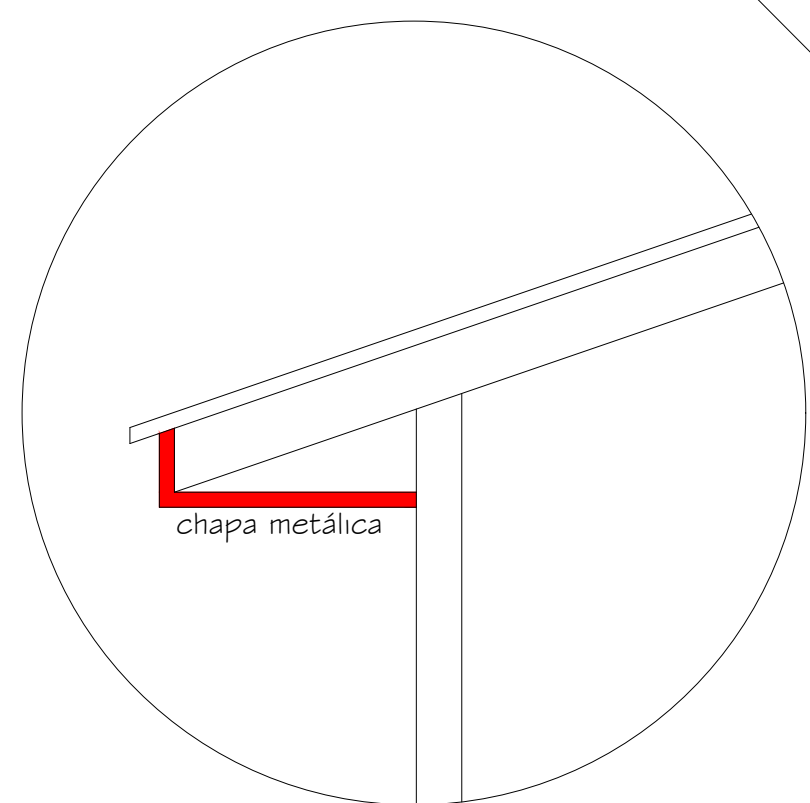

 a demolir
 a construir

No.	DATA	DESCRIÇÃO - SOLICITANTE	
REVISÕES			
É proibida a reprodução ou alteração sem autorização do Responsável Técnico			
Proprietário	Prefeitura Municipal de Balneário Rincão		Título CENTRO COMUNITÁRIO - centro - Rua Paranaíba Rua Santa Cândida de Jesus - Centro - Balneário Rincão - SC
			Obra Data maio 2024 Escala 1:75 Área 996,18 m²
	Projeto		Eng. Civil Nestor Back 0326-4 - CREA/SC Responsável Técnico - Projeto
Assunto		Prancha	
PLANTA BAIXA - a executar		02-02	