


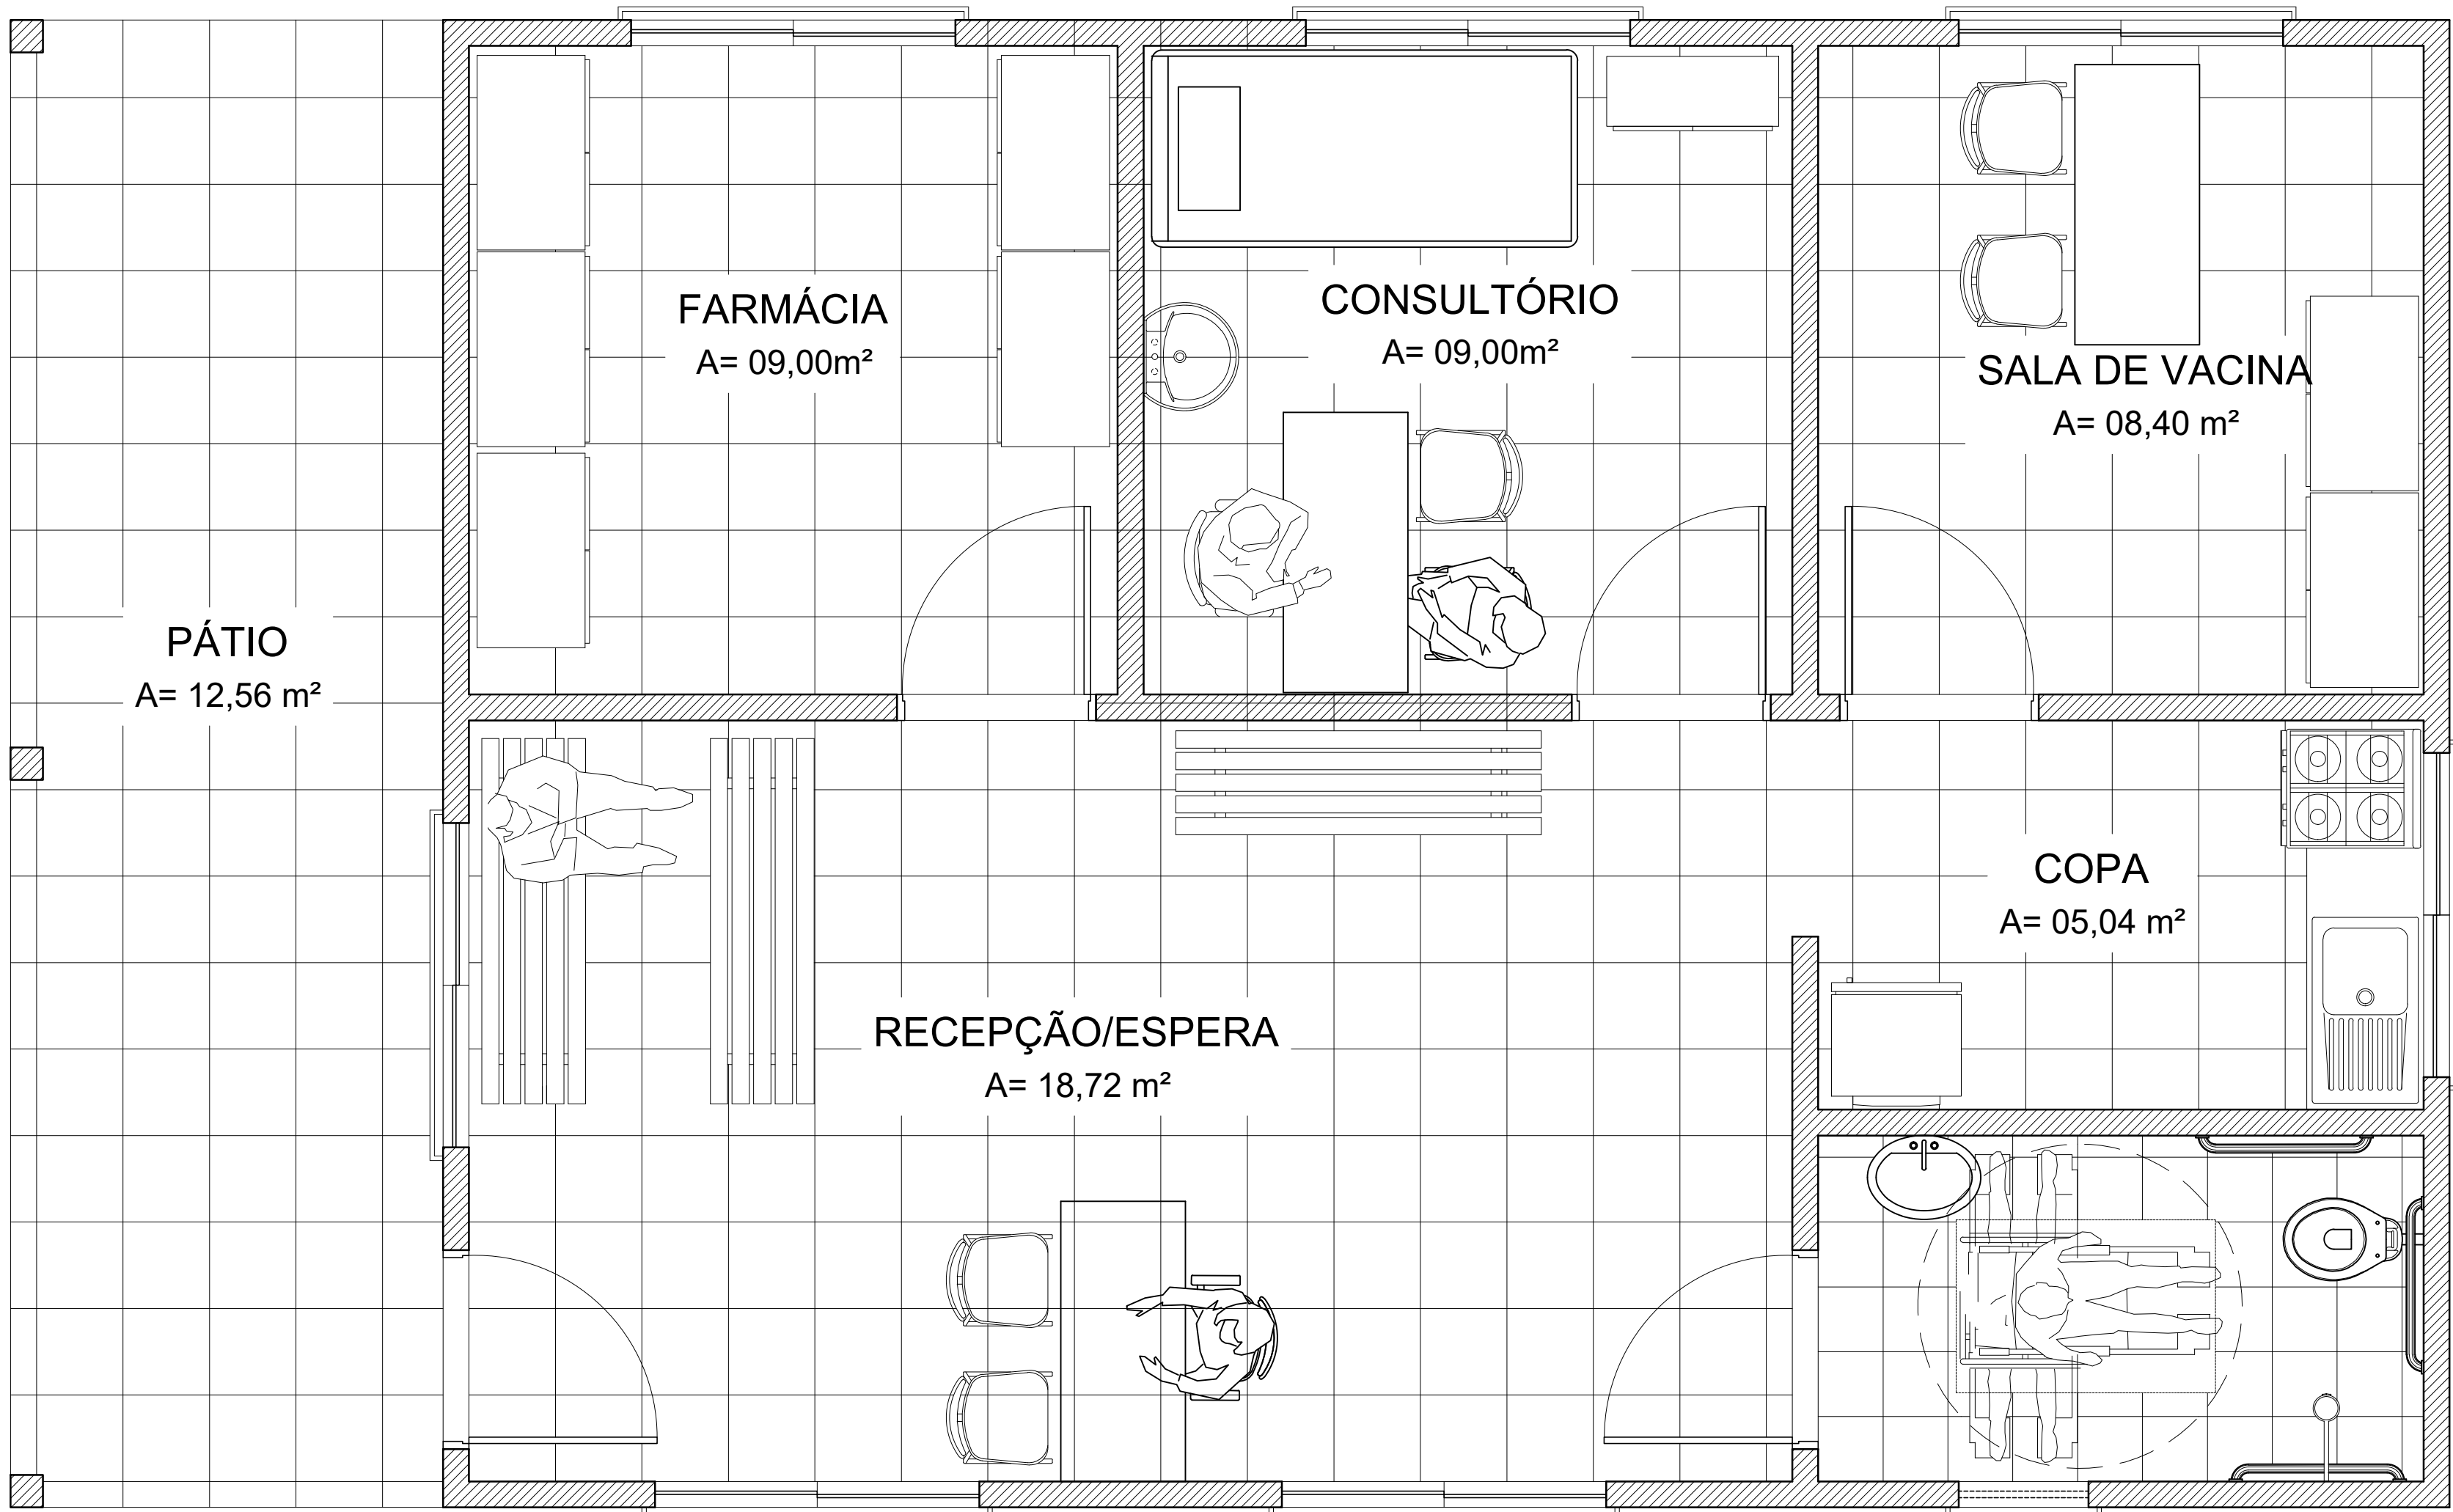

LAYOUT

ESCALA 1:75

QUADRO DE AMBIENTES	ÁREA
PÁTIO.....	12,56m²
RECEPÇÃO.....	18,72m²
FARMÁCIA.....	09,00m²
CONSULTÓRIO.....	09,00m²
SALA DE VACINA.....	08,40m²
COPA.....	05,04m²
BANHEIRO.....	12,56m²
ÁREA ÚTIL.....	75,28m²
ÁREA CONSTRUÍDA.....	77,60m²

- ÍNDICE DE PRANCHAS
- 01/06 - PLANTA BAIXA
 - 02/06 - PL. COBERTURA
 - 03/06 - CORTES AA'/BB'
 - 04/06 - FACHADAS
 - 05/06 - FACHADAS

OBSERVAÇÕES

- É IMPORTANTE SALIENTAR QUE AS COTAS IDENTIFICADAS EM PROJETO PODEM NÃO CONDIZER COM A REALIDADE, SENDO, PORTANTO, IMPRESCINDÍVEL QUE A CONTRATADA PROVIDENCIE CHECAGEM "IN LOCO" DAS DIMENSÕES REAIS, COMO OS DESNÍVEIS, E QUALQUER DÚVIDA OU IMPECÍLIO EXECUTIVO SOLICITAR ORIENTAÇÃO DA FISCALIZAÇÃO.
- A APLICAÇÃO DOS MATERIAIS ESPECIFICADOS DEVERÁ OBEDECER ESTRITAMENTE AS RECOMENDAÇÕES DO FABRICANTE E AS NORMAS TÉCNICAS EM VIGOR
- AS ESTRUTURAS DE APOIO DA COBERTURA E DEFUNDAÇÃO SERÃO DIMENSIONADAS POR PROFISSIONAL HABILITADO PARA CÁLCULO DE ESTRUTURA DE CONCRETO E METÁLICA, COM ART REGISTRADA NO CREA
- AS COTAS DE NÍVEIS DEVERÃO SER LEVANTADAS NO LOCAL E PREVISTAS AS ADAPTAÇÕES NECESSÁRIAS PARA OBEDIÊNCIA DA NBR 9050 PARA RAMPA DE ACESSO DE PORTADORES DE NECESSIDADES ESPECIAIS.
- TODOS OS SEVIÇOS/PROJETOS COMPLEMENTARES NECESSÁRIOS PARA A EXECUÇÃO DA OBRA SERÃO DE RESPONSABILIDADE DA CONTRATADA



OBRA:

CONSTRUÇÃO DE POSTO DE SAÚDE

SANTA RITA

ENDEREÇO:

Rio Mapuá - Zona rural - Breves

REQUERENTE:

Secretaria Municipal de Saúde - SEMSA/PMB

ÓRGÃO EXECUTOR:

PREFEITURA MUNICIPAL DE BREVES

ESCALA:

INDICADA

DESENHO:

LAYOUT

PROJETO:

ÁREA:

CONSTRUÍDA: 77,60m²

Técnico Responsável:

DATA:

janeiro/2026

FOLHA:

02/08

ARQUITETÔNICO