


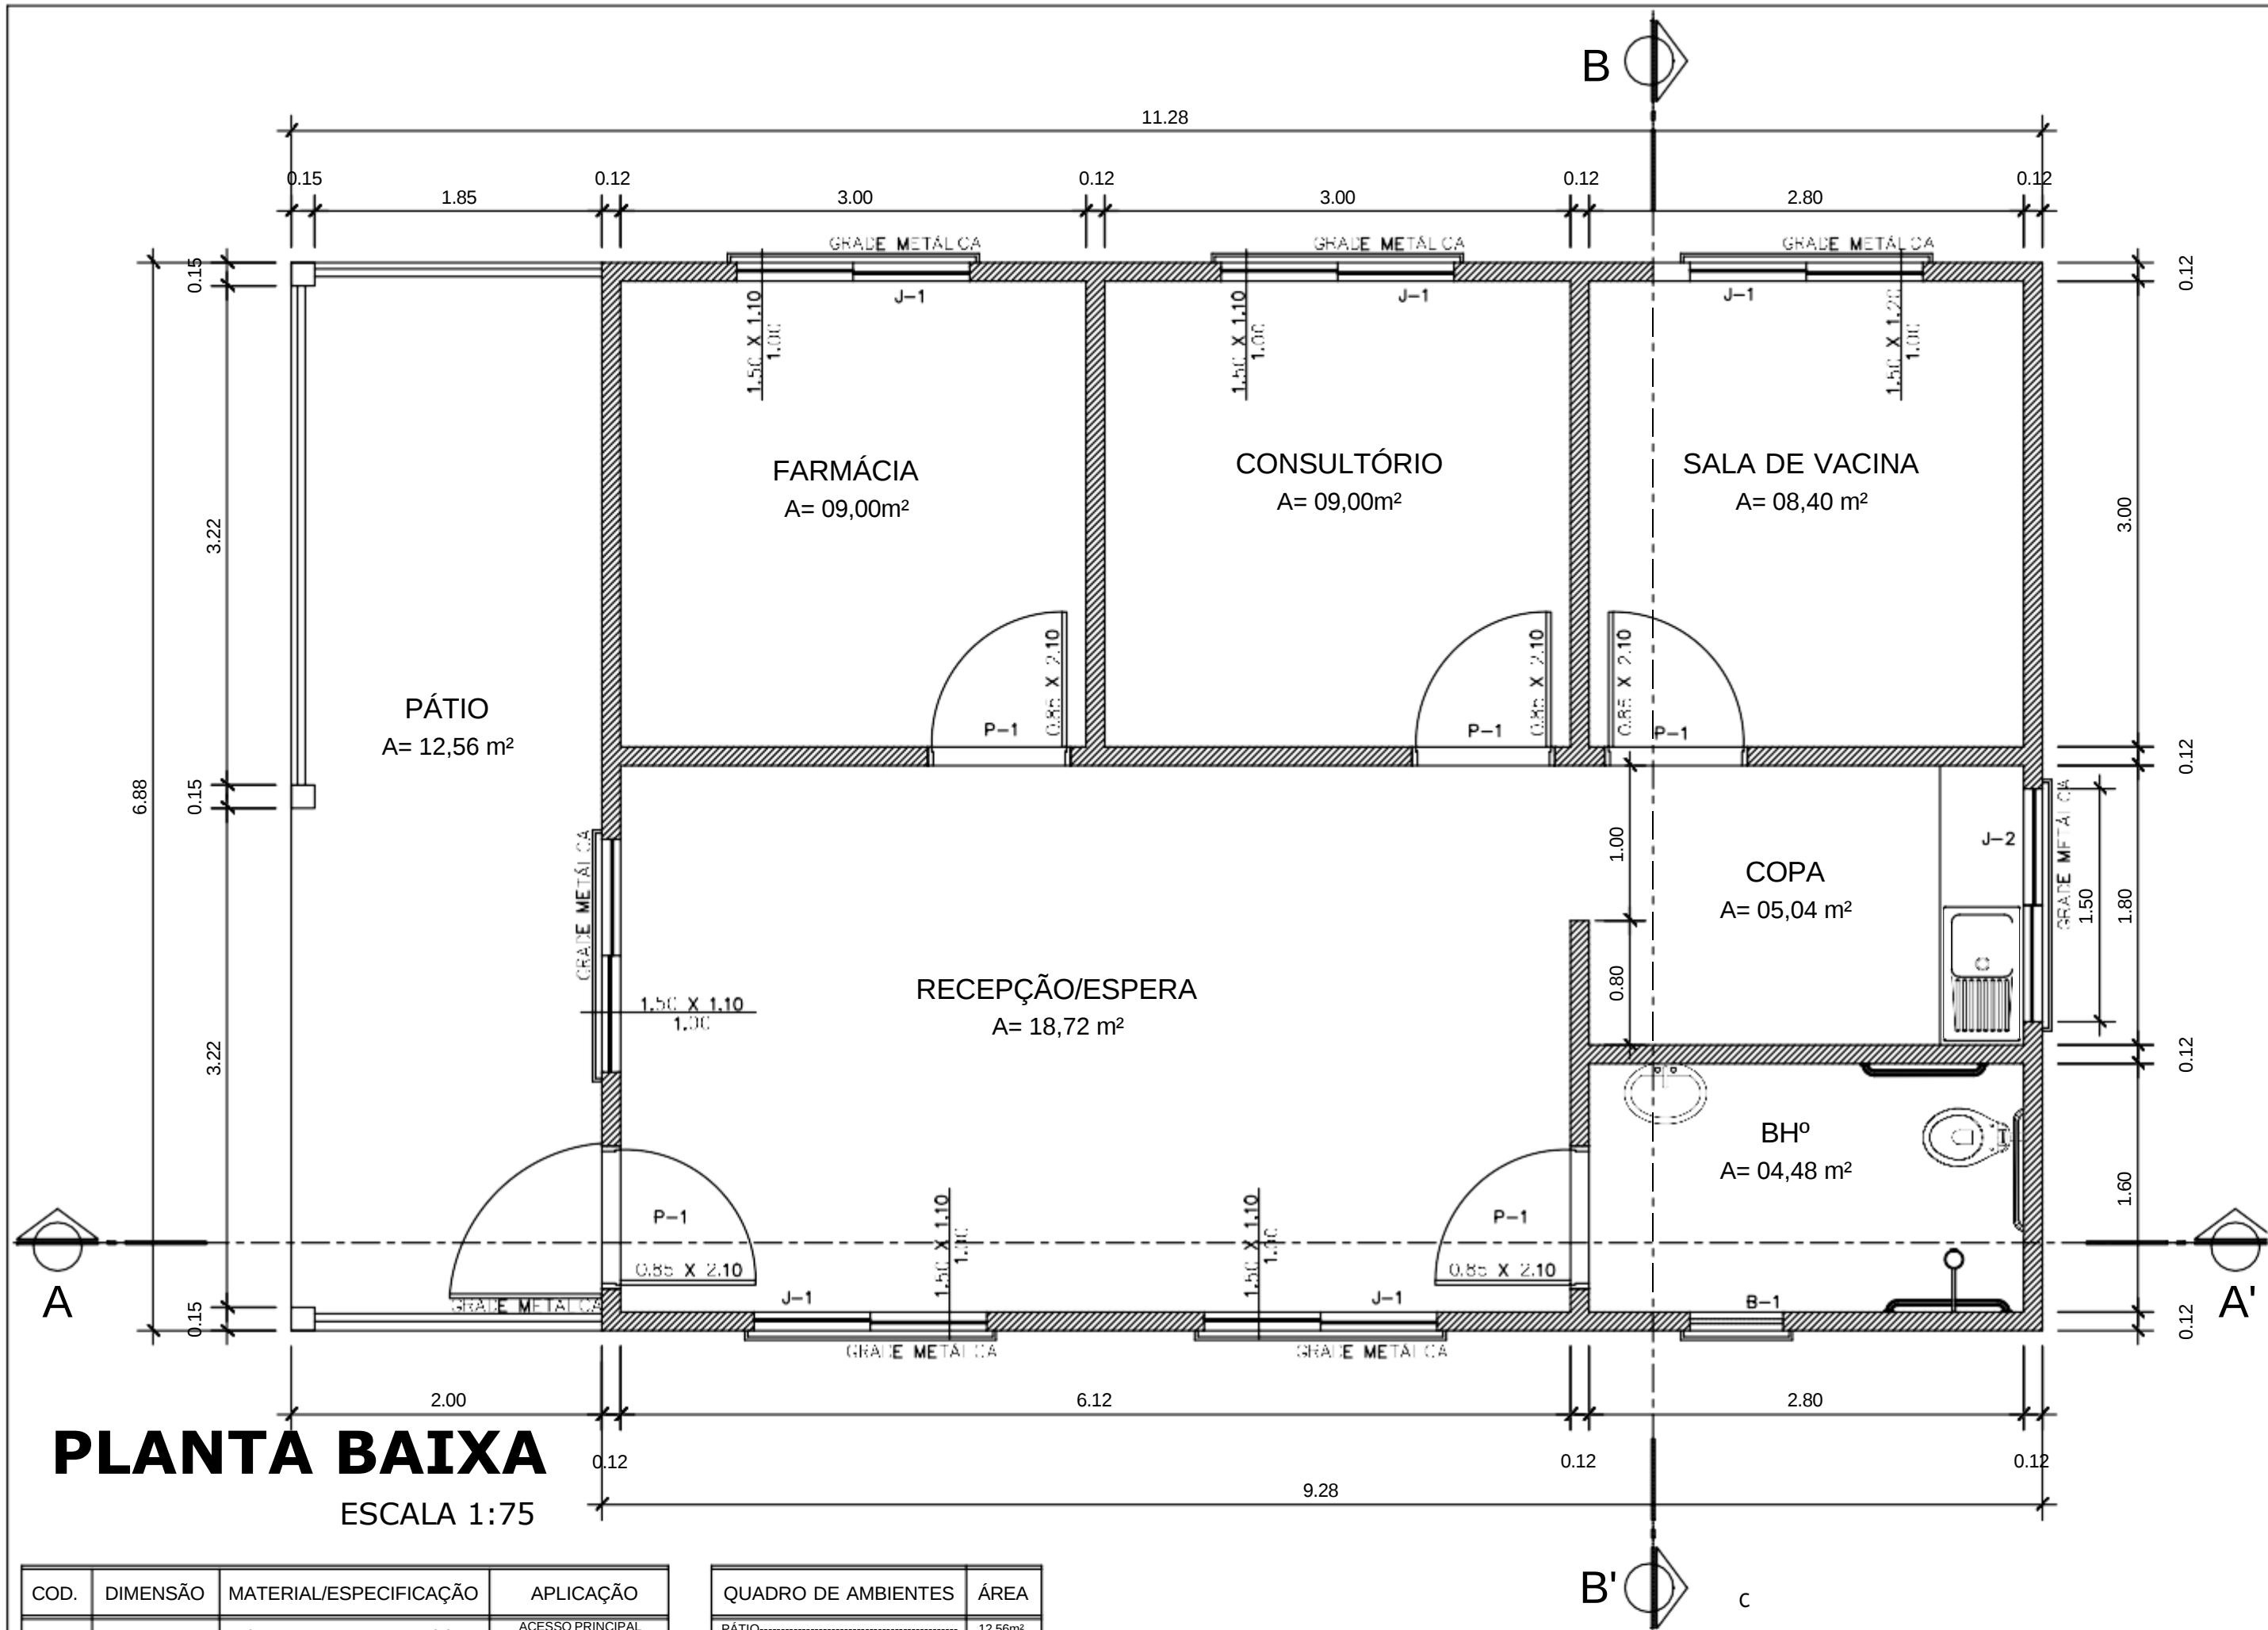

PLANTA BAIXA
ESCALA 1:75

COD.	DIMENSÃO	MATERIAL/ESPECIFICAÇÃO	APLICAÇÃO
P-1	0,85 X 2,10	PORTA EM MADEIRA DE LEI MACIÇA, ACABAMENTO EM ESMALTE SINTÉTICO	ACESSO PRINCIPAL, BANHEIRO, CONSULTÓRIO, SALA VACINA E FARMÁCIA
J-1	1,50 X 1,10 1,00	JANELA TIPO DE CORRER EM VIDRO TEMPERADO INCOLOR e=6mm	ACESSO PRINCIPAL, CONSULTÓRIO, SALA VACINA E FARMÁCIA
J-2	1,50 X 0,80 1,30	JANELA TIPO DE CORRER EM VIDRO TEMPERADO INCOLOR e=6mm	COPA
B-1	0,60 X 0,40 1,70	BALANCIM TIPO BASCULANTE EM VIDRO TEMPERADO INCOLOR	BANHEIRO

QUADRO DE AMBIENTES	ÁREA
PÁTIO.....	12,56m²
RECEPÇÃO.....	18,72m²
FARMÁCIA.....	09,00m²
CONSULTÓRIO.....	09,00m²
SALA DE VACINA.....	08,40m²
COPA.....	05,04m²
BANHEIRO.....	04,48m²
ÁREA ÚTIL.....	75,28m²
ÁREA CONSTRUÍDA.....	77,60m²

ÍNDICE DE PRANCHAS
01/06 - PLANTA BAIXA
02/06 - PL. COBERTURA
03/06 - CORTES AA/BB'
04/06 - FACHADAS
05/06 - FACHADAS



ESCALA:
INDICADA

DESENHO:
PLANTA BAIXA

OBRA:
CONSTRUÇÃO DE POSTO DE SAÚDE
SÃO FELIX

ENDEREÇO:
Rio Aramã - Zona rural - Breves

REQUERENTE:
Secretaria Municipal de Saúde - SEMSA/PMB

ÓRGÃO EXECUTOR:
PREFEITURA MUNICIPAL DE BREVES

CONSTRUÍDA:
77,60m²

Técnico Responsável:

DATA:
janeiro/2026

FOLHA:
01/08
ARQUITETÔNICO

OBSERVAÇÕES

- É IMPORTANTE SALIENTAR QUE AS COTAS IDENTIFICADAS EM PROJETO PODEM NÃO CONDIZER COM A REALIDADE, SENDO, PORTANTO, IMPRESCINDÍVEL QUE A CONTRATADA PROVIDENCIE CHECAGEM "IN LOCO" DAS DIMENSÕES REAIS, COMO OS DESNÍVEIS, E QUALQUER DÚVIDA OU IMPECÍLIO EXECUTIVO SOLICITAR ORIENTAÇÃO DA FISCALIZAÇÃO.
- A APLICAÇÃO DOS MATERIAIS ESPECIFICADOS DEVERÁ OBEDECER ESTRITAMENTE AS RECOMENDAÇÕES DO FABRICANTE E AS NORMAS TÉCNICAS EM VIGOR
- AS ESTRUTURAS DE APOIO DA COBERTURA E DEFUNDAÇÃO SERÃO DIMENSIONADAS POR PROFISSIONAL HABILITADO PARA CÁLCULO DE ESTRUTURA DE CONCRETO E METÁLICA, COM ART REGISTRADA NO CREA
- AS COTAS DE NÍVEIS DEVERÃO SER LEVANTADAS NO LOCAL E PREVISTAS AS ADAPTAÇÕES NECESSÁRIAS PARA OBEDIÊNCIA DA NBR 9050 PARA RAMPA DE ACESSO DE PORTADORES DE NECESSIDADES ESPECIAIS.
- TODOS OS SEVIÇOS/PROJETOS COMPLEMENTARES NECESSÁRIOS PARA A EXECUÇÃO DA OBRA SERÃO DE RESPONSABILIDADE DA CONTRATADA