


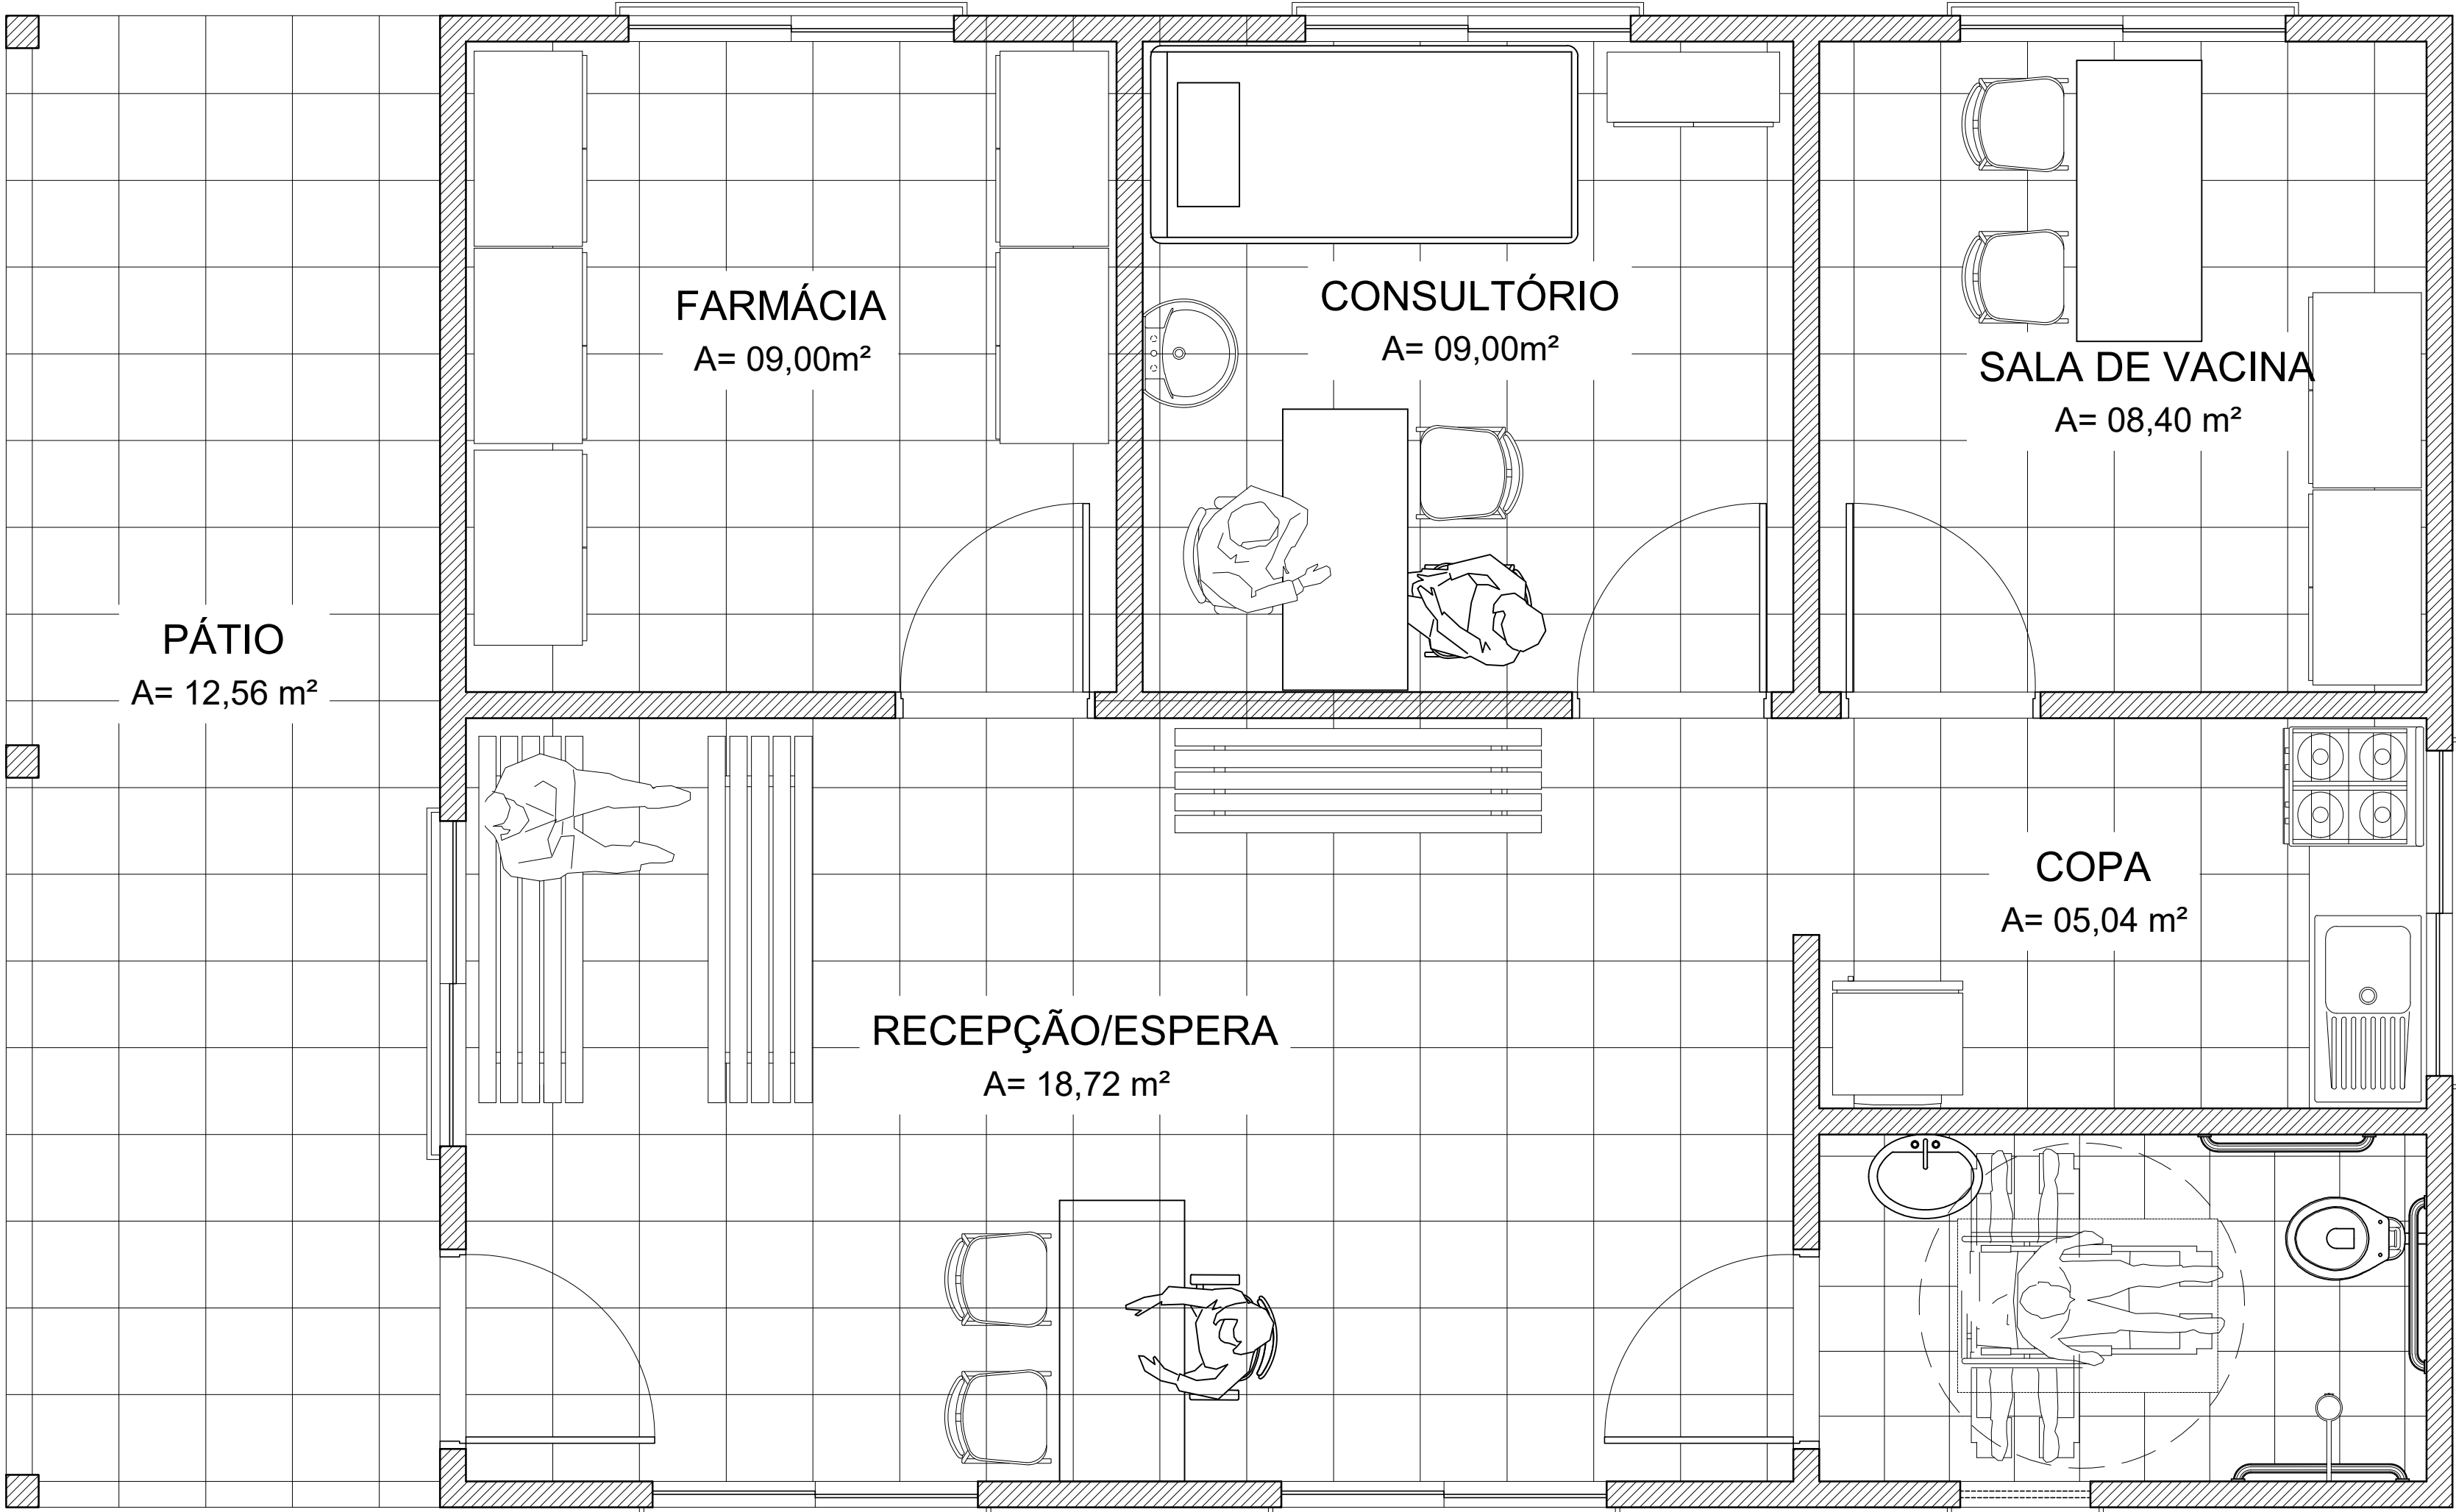

LAYOUT

ESCALA 1:75

QUADRO DE AMBIENTES	ÁREA
PÁTIO-----	12,56m²
RECEPÇÃO-----	18,72m²
FARMÁCIA-----	09,00m²
CONSULTÓRIO-----	09,00m²
SALA DE VACINA-----	08,40m²
COPA-----	05,04m²
BANHEIRO-----	12,56m²
ÁREA ÚTIL-----	75,28m²
ÁREA CONSTRUÍDA-----	77,60m²

ÍNDICE DE PRANCHAS

- 01/06 - PLANTA BAIXA
- 02/06 - PL. COBERTURA
- 03/06 - CORTES AA'/BB'
- 04/06 - FACHADAS
- 05/06 - FACHADAS

OBSERVAÇÕES

- É IMPORTANTE SALIENTAR QUE AS COTAS IDENTIFICADAS EM PROJETO PODEM NÃO CONDIZER COM A REALIDADE, SENDO, PORTANTO, IMPRESCINDÍVEL QUE A CONTRATADA PROVIDENCIE CHECAGEM "IN LOCO" DAS DIMENSÕES REAIS, COMO OS DESNÍVEIS, E QUALQUER DÚVIDA OU IMPECÍLIO EXECUTIVO SOLICITAR ORIENTAÇÃO DA FISCALIZAÇÃO.
- A APLICAÇÃO DOS MATERIAIS ESPECIFICADOS DEVERÁ OBEDECER ESTRITAMENTE AS RECOMENDAÇÕES DO FABRICANTE E AS NORMAS TÉCNICAS EM VIGOR
- AS ESTRUTURAS DE APOIO DA COBERTURA E DEFUNDAÇÃO SERÃO DIMENSIONADAS POR PROFISSIONAL HABILITADO PARA CÁLCULO DE ESTRUTURA DE CONCRETO E METÁLICA, COM ART REGISTRADA NO CREA
- AS COTAS DE NÍVEIS DEVERÃO SER LEVANTADAS NO LOCAL E PREVISTAS AS ADAPTAÇÕES NECESSÁRIAS PARA OBEDIÊNCIA DA NBR 9050 PARA RAMPA DE ACESSO DE PORTADORES DE NECESSIDADES ESPECIAIS.
- TODOS OS SEVIÇOS/PROJETOS COMPLEMENTARES NECESSÁRIOS PARA A EXECUÇÃO DA OBRA SERÃO DE RESPONSABILIDADE DA CONTRATADA



OBRA: **CONSTRUÇÃO DE POSTO DE SAÚDE DO MATUTI MELOS**

ENDEREÇO: **Zona rural - Breves**

REQUERENTE: **Secretaria Municipal de Saúde - SEMSA/PMB**

ÓRGÃO EXECUTOR: **PREFEITURA MUNICIPAL DE BREVES**

ESCALA: **INDICADA**

DESENHO: **LAYOUT**

PROJETO:

ÁREA: **CONSTRUÍDA: 77,60m²**

Técnico Responsável: _____

DATA: **janeiro/2026**

FOLHA: **02/08**
ARQUITETÔNICO