



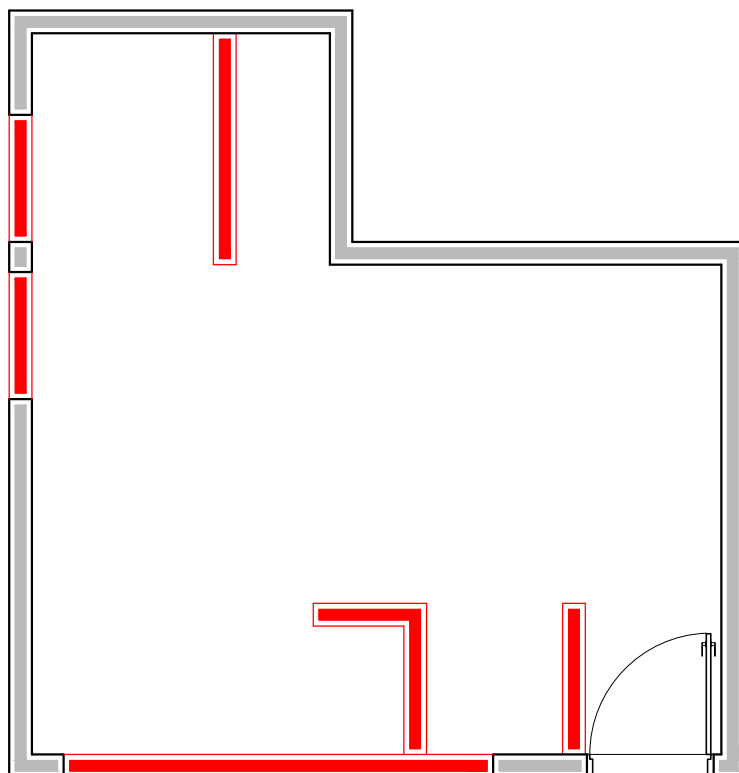

PLANTA BAIXA DEMOLIÇÃO

ESCALA 1:50

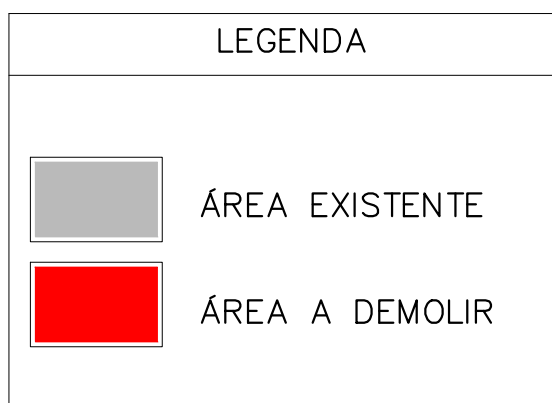

REFORMA CÔMODO DE ARQUIVO

LOCAL

SEDE DA AMARP

ENDEREÇO

RUA RAINHA DO CÉU, 248, SANTA CRUZ, CALDAS/MG

CONTÉM:

PLANTA BAIXA DEMOLIÇÃO

ESCALA

1:50

FOLHA

2/3