





GEOREFERENCIAMENTO  
PROJEÇÃO: UTM  
DATUM: SIRGAS 2000  
FUSO: 23S  
MERIDIANO CENTRAL: 45 Wg


FINAL DO CALÇAMENTO EM BLOQUETE  
COORDENADAS (UTM)  
LAT.:588215,2810  
LONG.:8036759,4894  
ALT.:641,9961

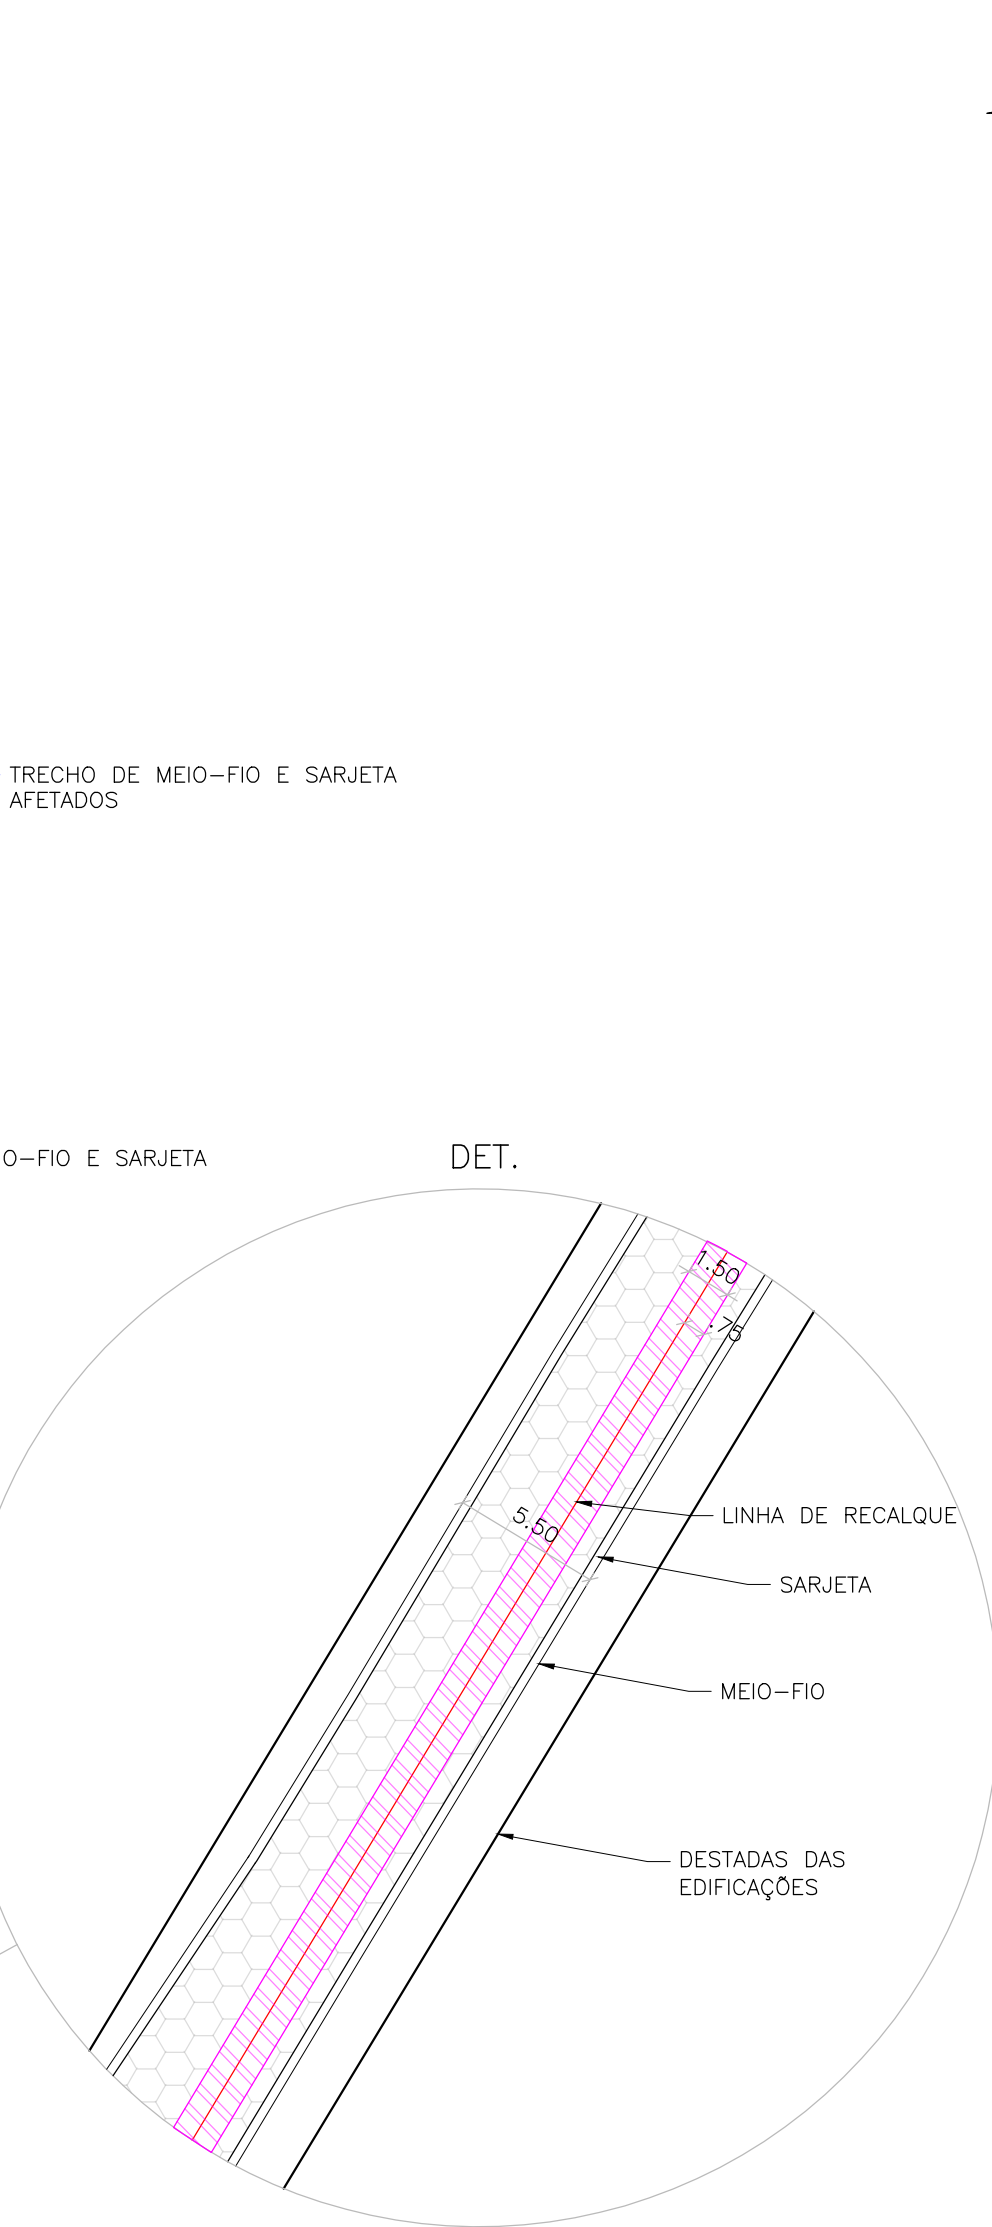


| TABELA DE QUANTITATIVOS                           |    |        |  |
|---------------------------------------------------|----|--------|--|
| ÁREA AFETADA PELA LINHA DE RECALQUE               | M2 | 547,17 |  |
| ÁREA DE CALÇAMENTO A SER REMOVIDA                 | M2 | 542,14 |  |
| ÁREA DE CALÇAMENTO A SER EXECUTADO                | M2 | 542,14 |  |
| ÁREA DE MEIO-FIO E SARJETA A SER DEMOLIDO         | M2 | 5,03   |  |
| COMPRIMENTO DE MEIO-FIO E SARJETA A SER EXECUTADO | M  | 36,68  |  |

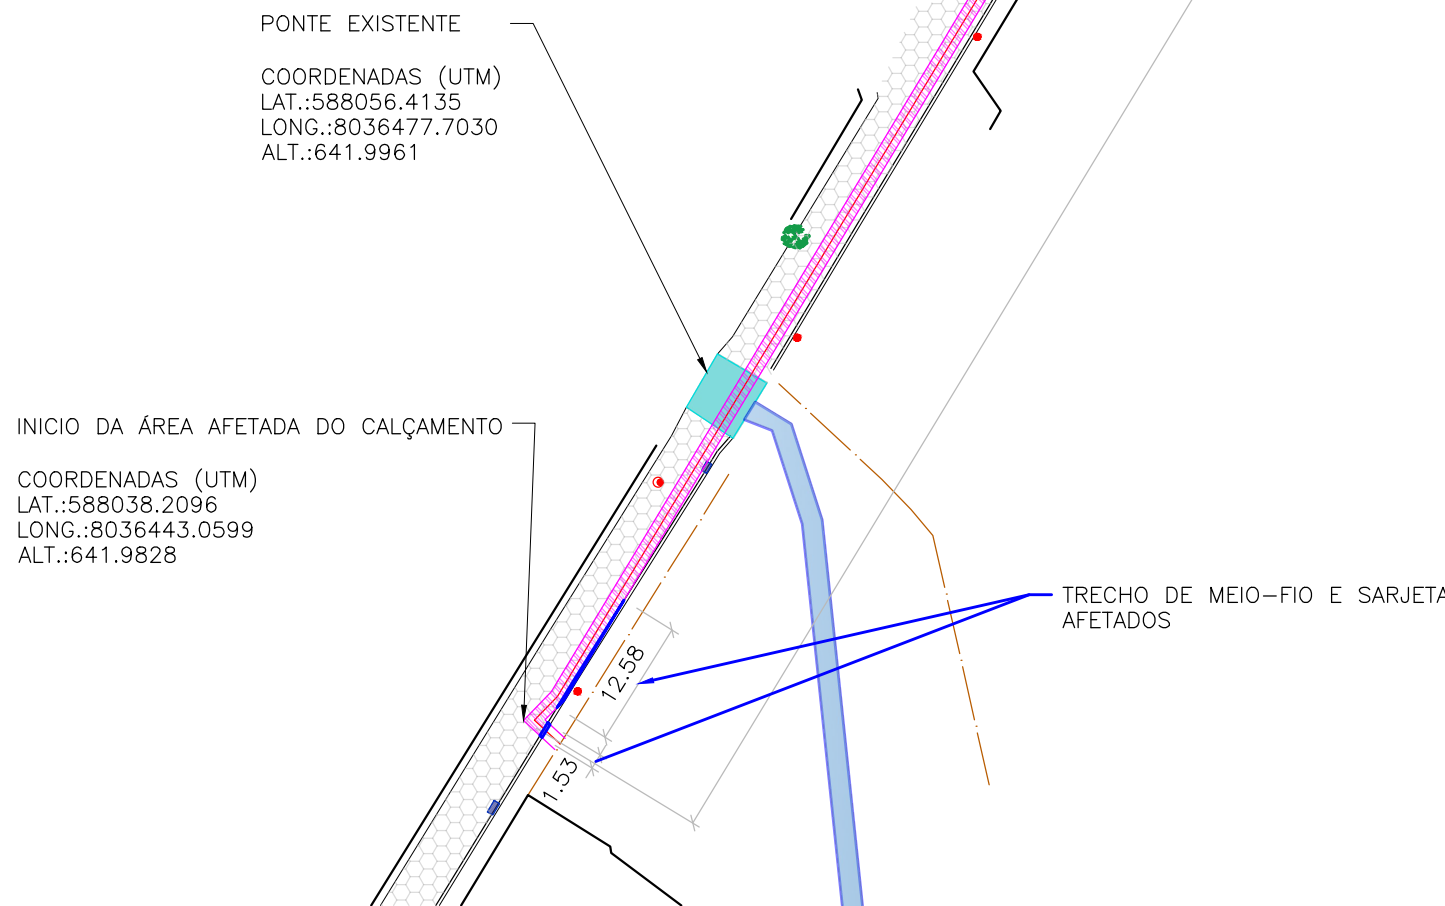


1 ÁREA DO CALÇAMENTO AFETADA  
ESCALA 1:250

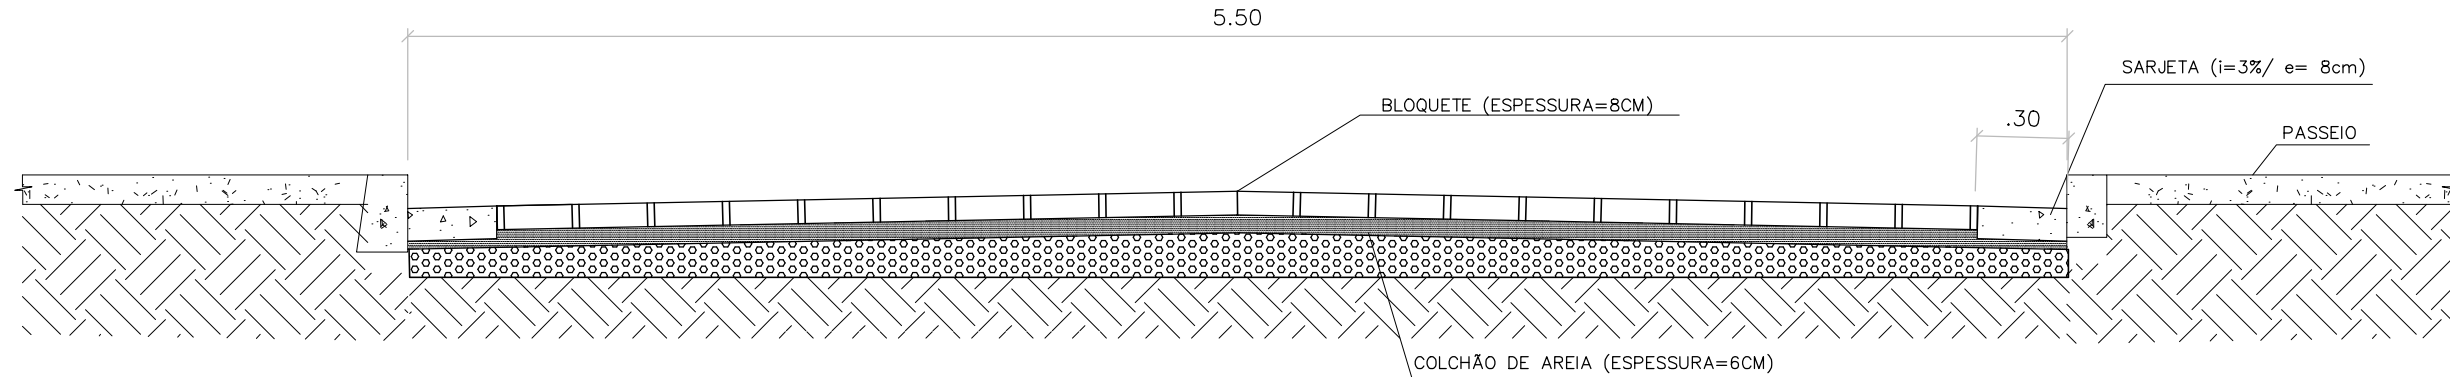



02 SEÇÃO TRANSVERSAL- CALÇAMENTO COM BLOCO SEXTAVADO  
1:25

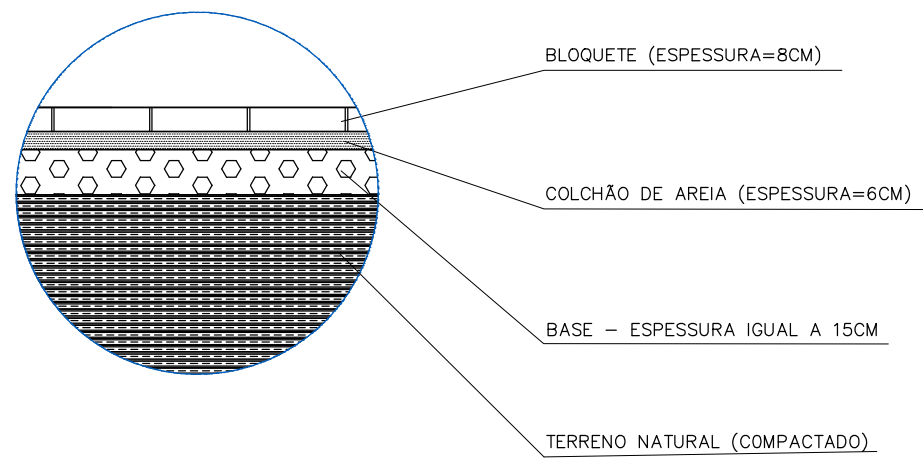

03 CAMADAS DO CALÇAMENTO  
1:25

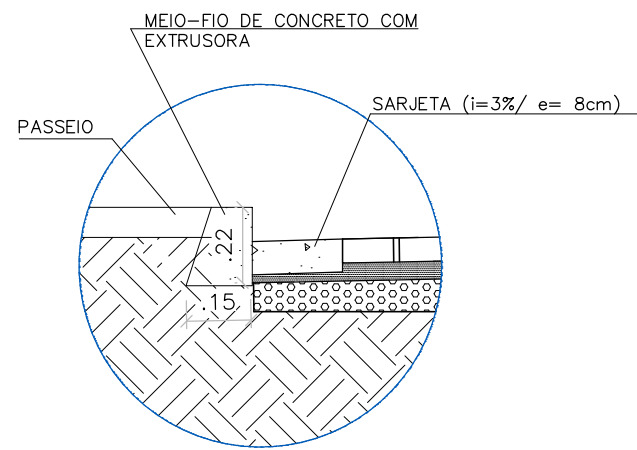

04 DETALHE SARJETA  
1:25

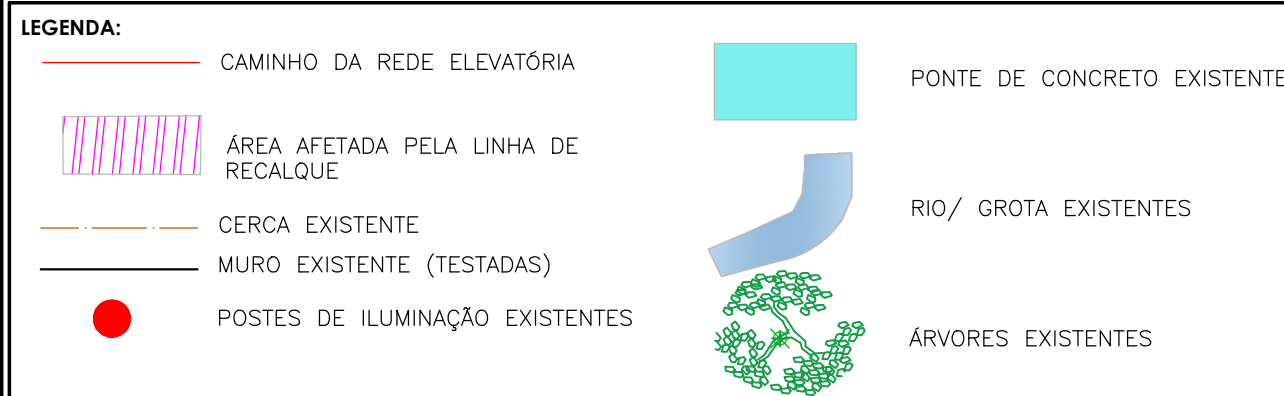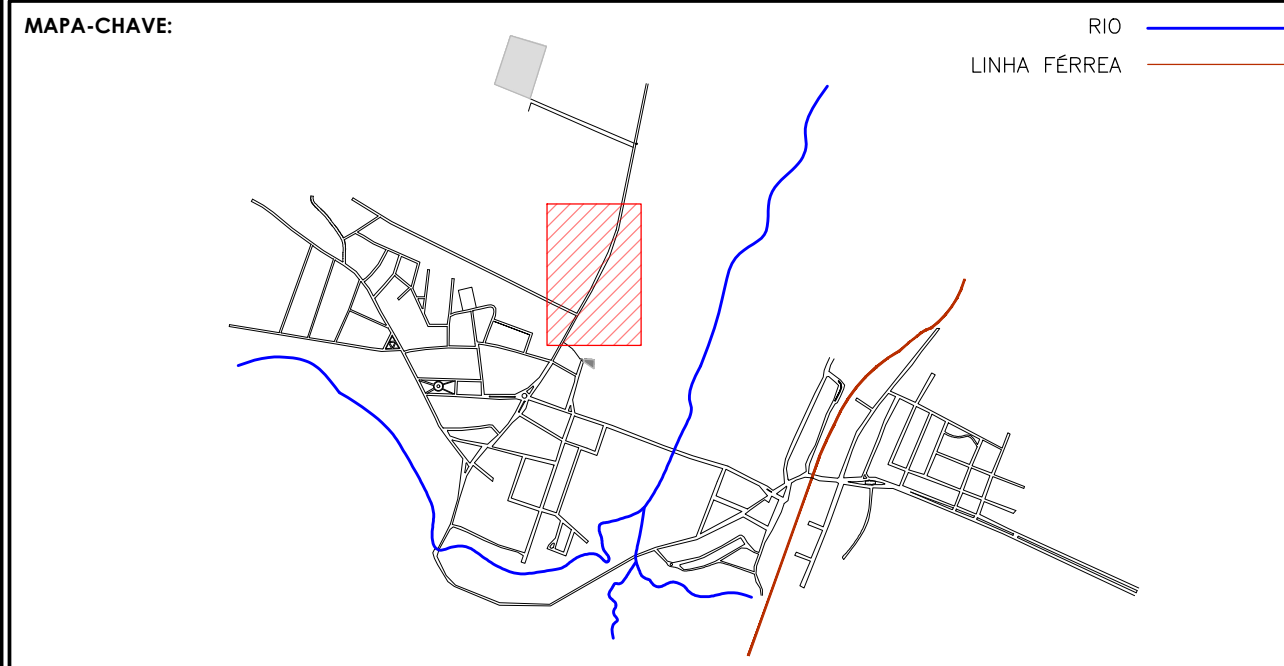

NOTAS:  
1- Todas as coordenadas aqui descritas estão georeferenciadas ao Sistema Geodésico Brasileiro e encontram-se representadas no Sistema UTM, referenciadas ao Meridiano Central nº 45 Wg, tendo como Datum o SIRGAS2000. Todos os azimutes e distâncias, área e perímetro foram calculados no plano de projeção UTM.

| PAVIMENTO TIPO: |                               |
|-----------------|-------------------------------|
|                 | TERRENO NATURAL (CASCALHADO)  |
|                 | CALÇAMENTO BLOQUETE SEXTAVADO |

| CONTRATADA:   | CONTRATANTE:   |
|---|---|
| <b>CIDADES INTELIGENTES SERVIÇOS LTDA</b><br>CNPJ Nº: 43.101.003/0001-24<br>RUA DEZ, Nº 250, CONDO. PAMP. TENIS RESIDENCE, BAIRRO JARAGUA<br>MONTES CLAROS/MG - CEP: 39404-208 | <br>CNPJ Nº: 17.694.878/0001-77<br>AVENIDA GETÚLIO VARGAS, Nº 14 - CENTRO<br>JOAQUIM FELICIO/MG - CEP: 39350-000 |

| RESPONSÁVEL TÉCNICO:                             | RESPONSÁVEL LEGAL:                    |
|--------------------------------------------------|---------------------------------------|
| GERALDO DIAS PEREIRA JUNIOR<br>CREA-MG 248.562/D | PREFEITO MUNICIPAL DE JOAQUIM FELICIO |

**CONSTRUÇÃO DE ESTAÇÃO ELEVATÓRIA E ESTAÇÃO DE TRATAMENTO DE ESGOTAMENTO SANITÁRIO**

|   |                                                                        |
|---|------------------------------------------------------------------------|
| DESCRIÇÃO: ÁREA DE CALÇAMENTO BLOQUETE AFETADA PELA LINHA DE RECALQUE<br>PLANTA BAIXA, DETALHES E CROQUI DE LOCALIZAÇÃO | ÁREA TOTAL: 547,17 M²<br>TIPO DE EDIFICAÇÃO: PAVIMENTAÇÃO              |
| ENDEREÇO DA OBRA: RUA ANTÔNIO LEÃO<br>MUNICÍPIO/COMUNIDADE: JOAQUIM FELICIO/MG                                          | DATA INICIAL: 1 DE SETEMBRO DE 2023<br>DATA DA REV.:<br>Nº REVISÃO: 00 |
| REFERÊNCIA DO PROJETO: 2540                                                                                             | ESCALA: INDICADAS                                                      |
|   | 01/01                                                                  |

GEOMÉTRICO