




CORTE BB
ESCALA: 1/50

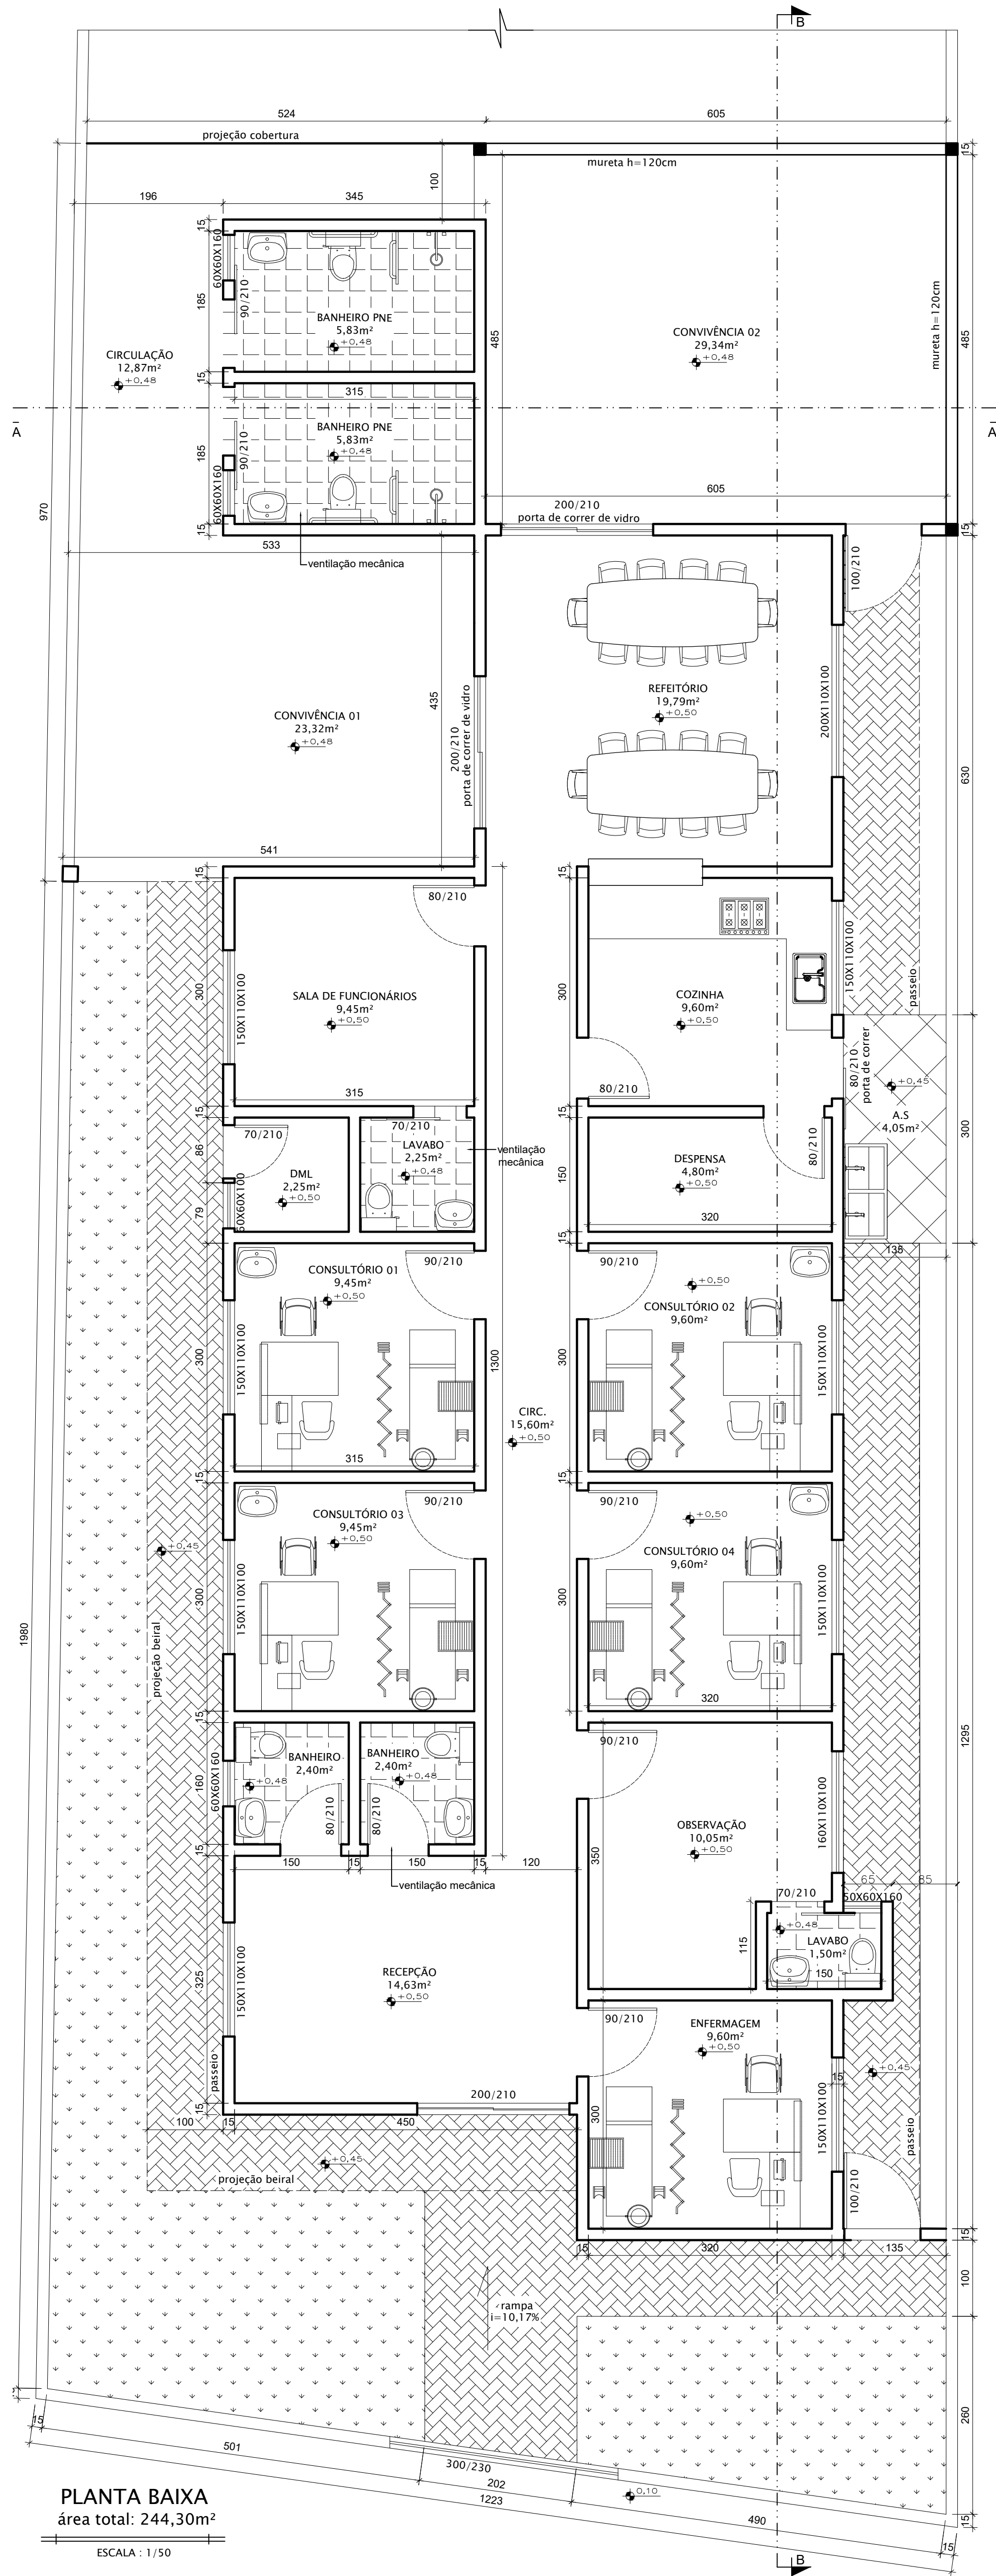


PLANTA BAIXA
área total: 244,30m²
ESCALA: 1/50

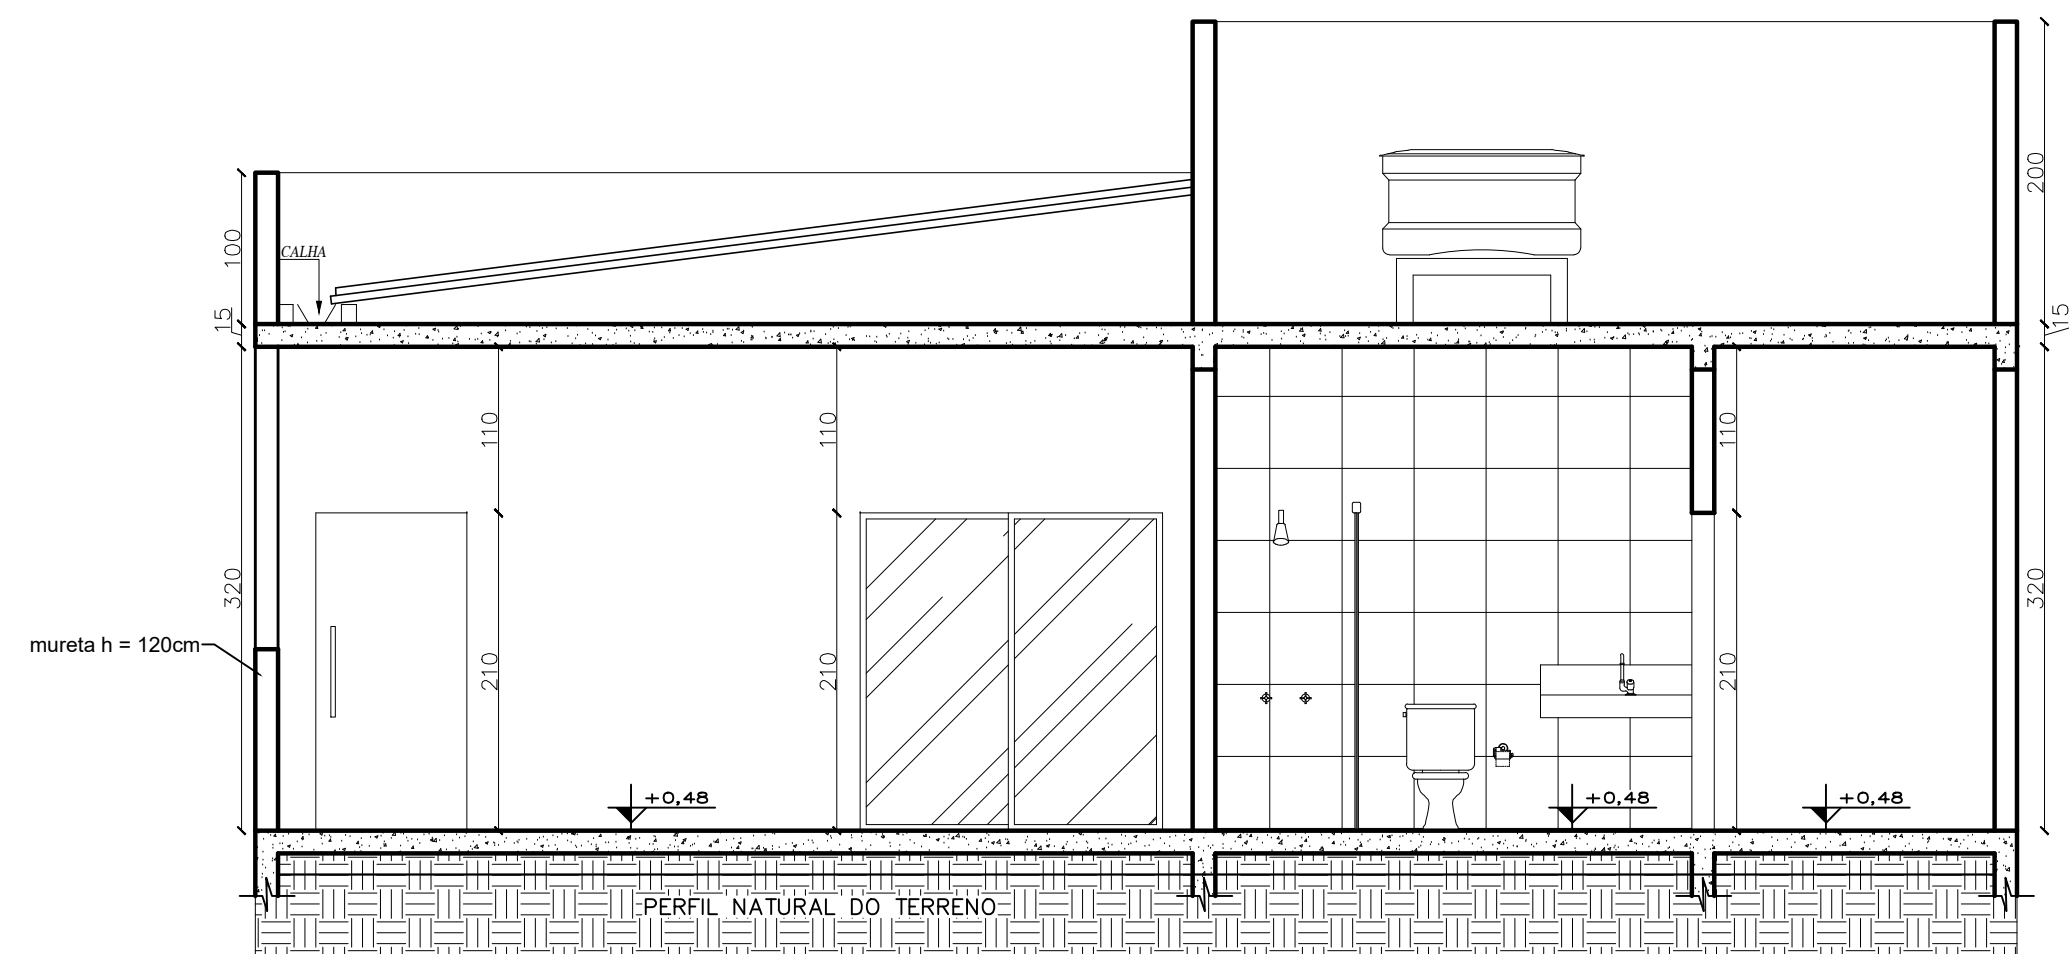

CORTE AA
ESCALA: 1/50

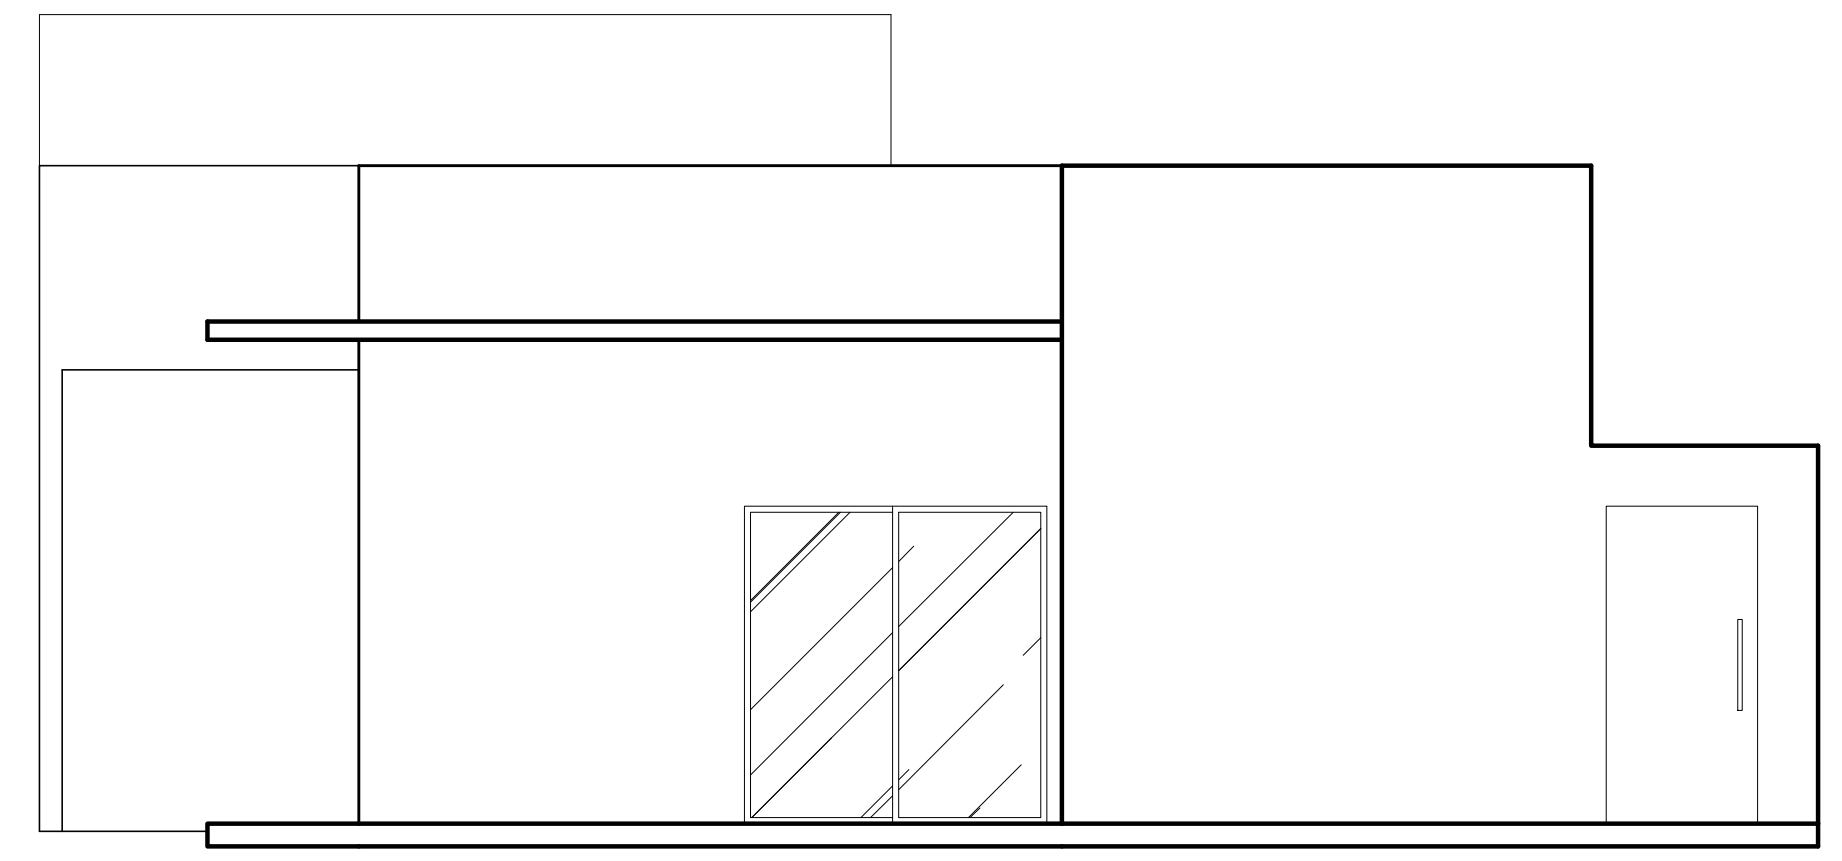


FACHADA
ESCALA: 1/50

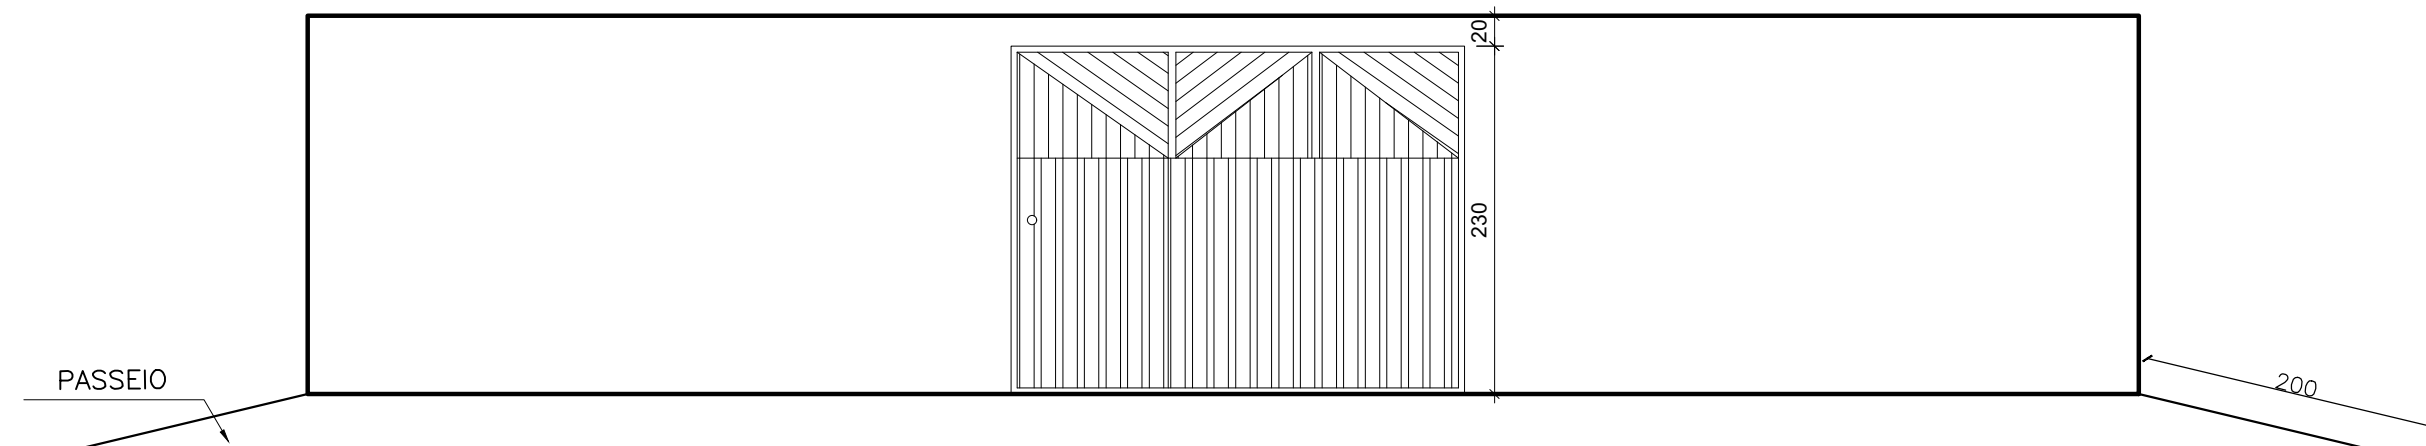


GRADIL
ESCALA: 1/50



SITUAÇÃO
SEM ESCALA

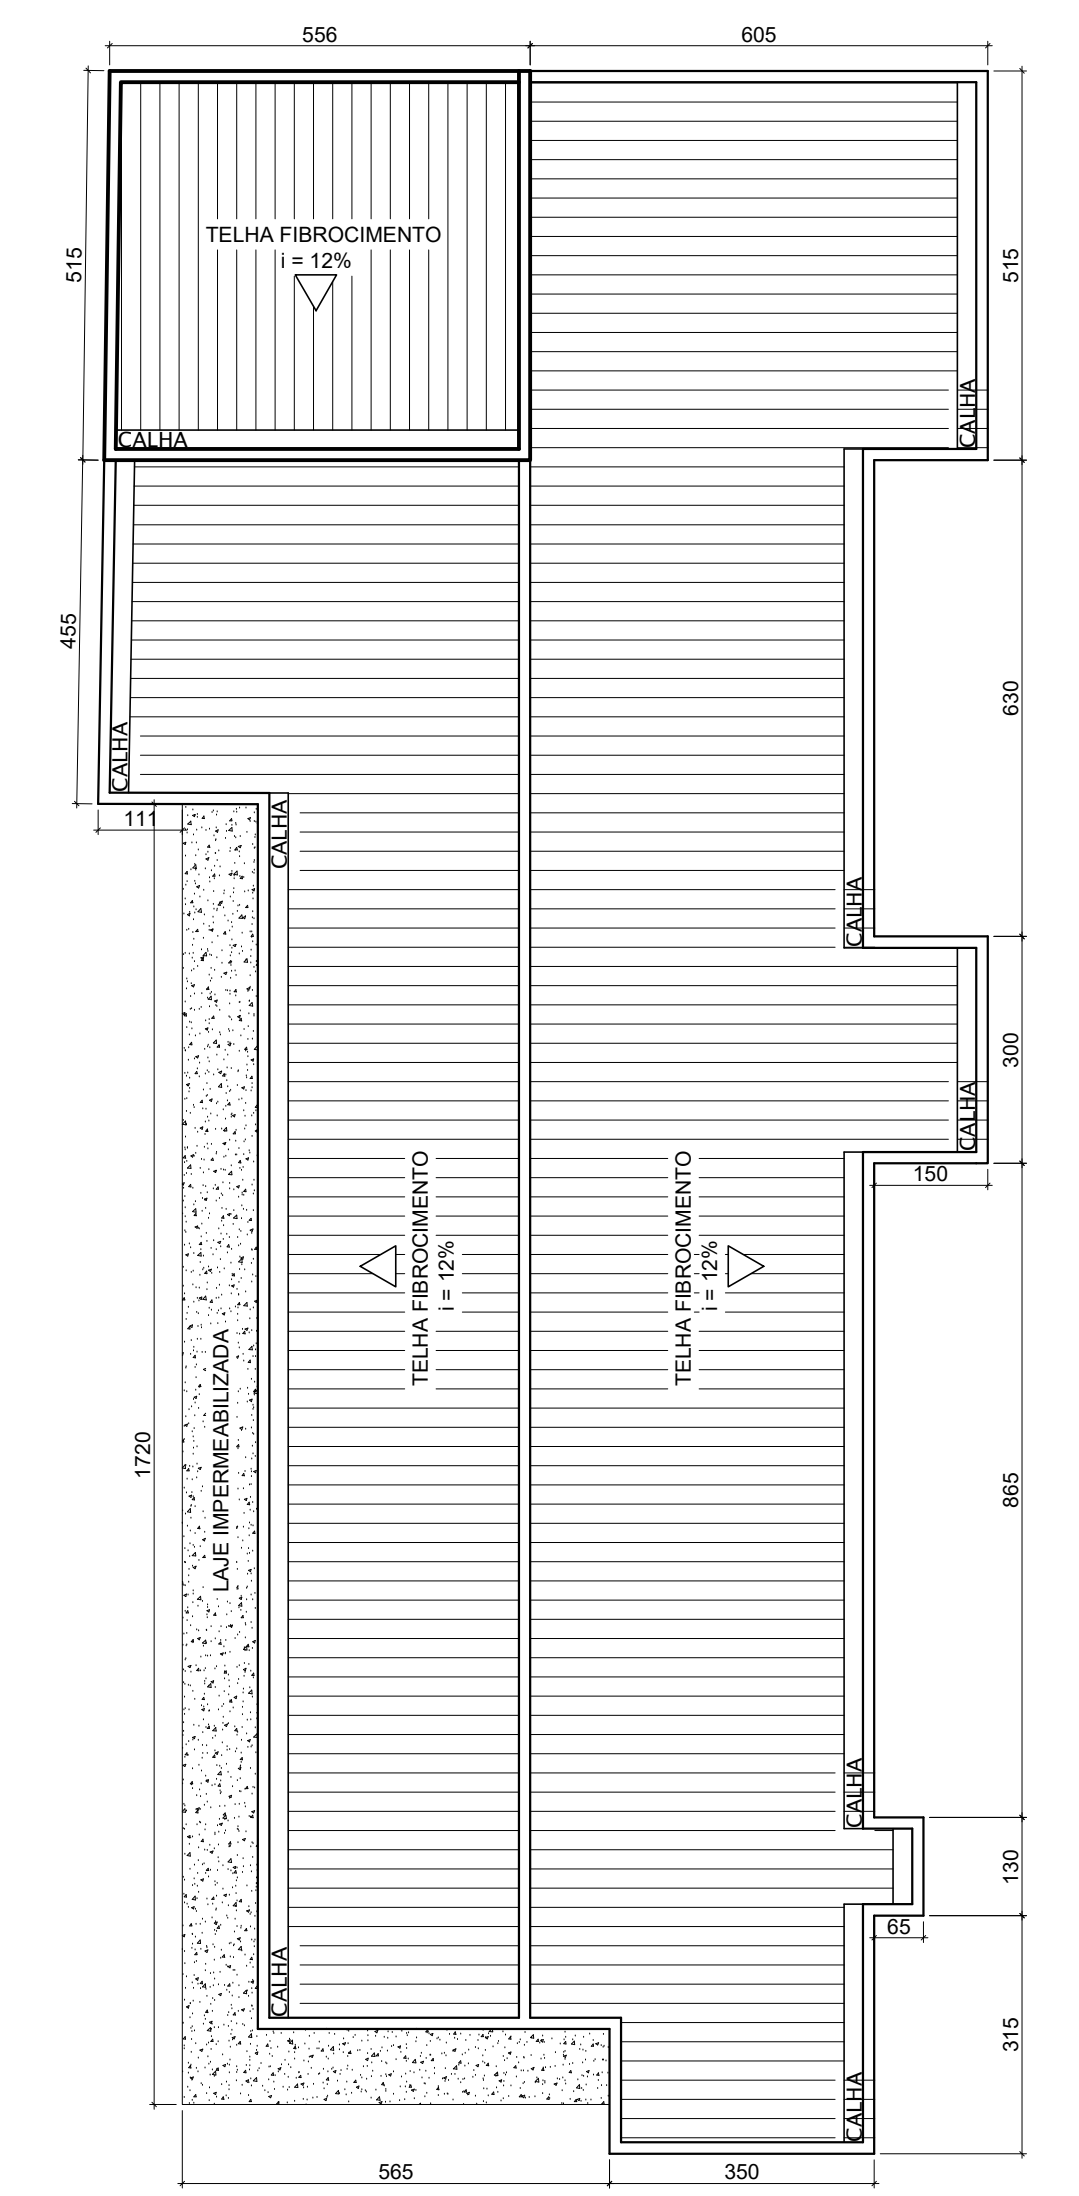

COBERTURA
ESCALA: 1/100

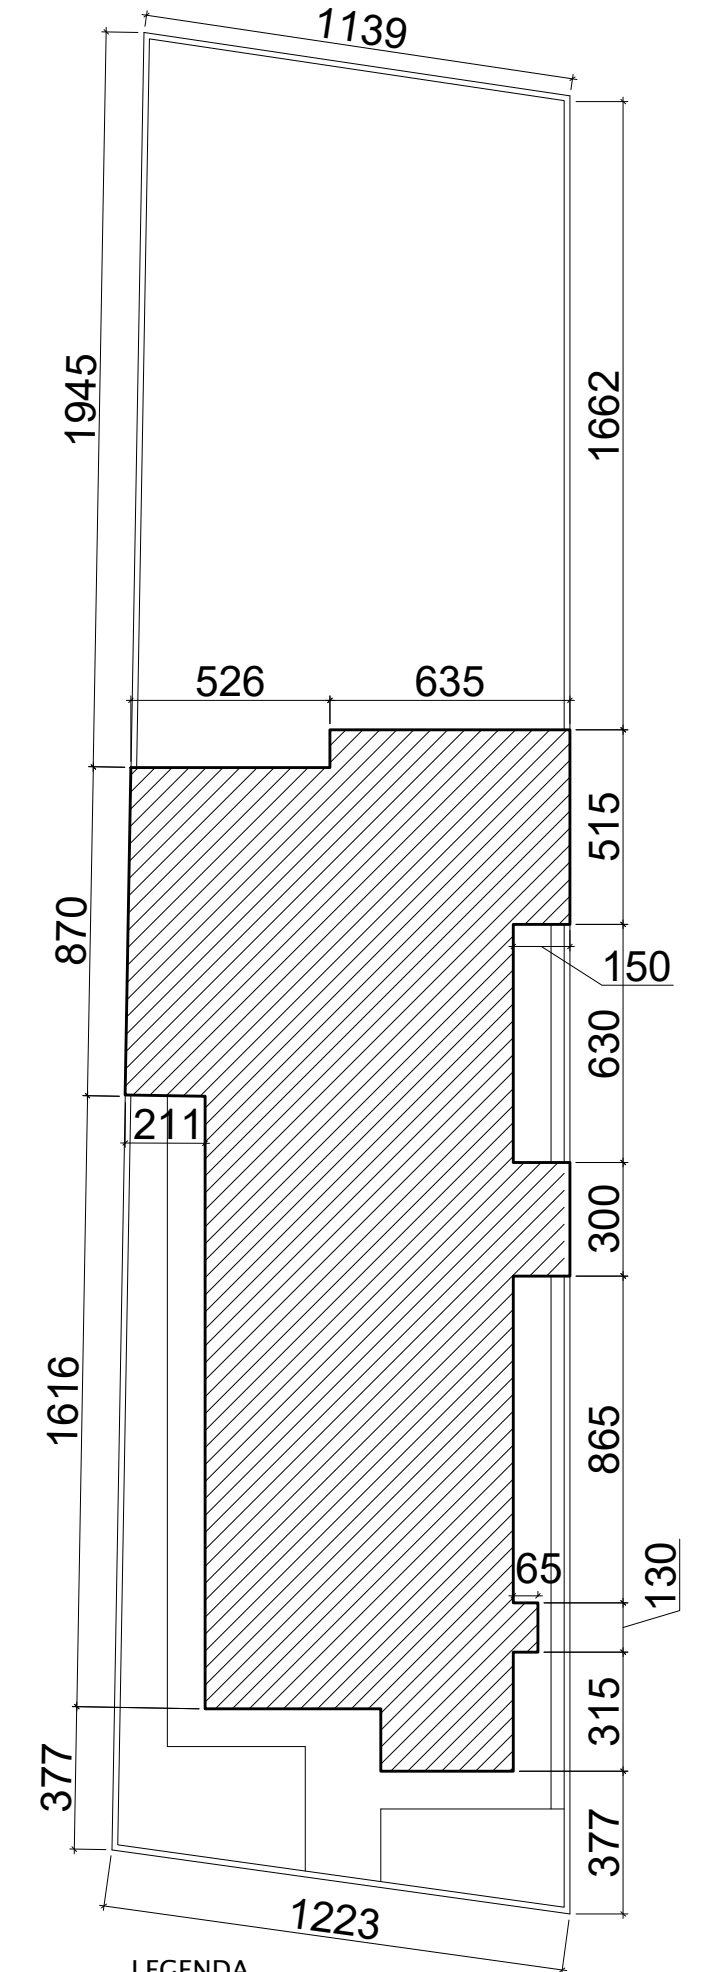

IMPLANTAÇÃO
ESCALA: 1/200

 Danilo Guimarães ENGENHARIA E ARQUITETURA Contato: (38) 998151569 @daniloguimaraes.eng.arq		Projetos de Engenharia e Arquitetura	
		Regularização de Imóveis	
PARA USO DO PROJETO	REQUERENTE	ÁREA DE PROJEÇÃO	266,18m²
		ÁREA A CONSTRUIR	244,30m²
PARA USO DO PROJETO	REQUERENTE	ÁREA A DEMOLIR	—
		ÁREA PERMEÁVEL	44,68m²
PARA USO DO PROJETO	REQUERENTE	INSCRIÇÃO MUNICIPAL	—
		ÁREA DO TERRENO	—
PARA USO DO PROJETO	REQUERENTE	ZONA (MAPA ZONAMENTO)	—
		LOGRADOURO (RUA/AV/PRACA, N°, BARRO, CIDADE, UF)	RUA LEVI GONÇALVES DA FONSECA, S/N°, FELIXLÂNDIA, MG
PARA USO DO PROJETO	REQUERENTE	RESPONSÁVEL TÉCNICO	DANILO SANTOS XAVIER GUIMARÃES, CREA/MG 183.382/D
		PROPRIETÁRIO (A)	MUNICÍPIO DE FELIXLÂNDIA / CPF: 17.695.032/0001-51
PARA USO DO PROJETO	REQUERENTE	TÍTULO	PROJETO ARQUITETÔNICO
		CONTEÚDO	PLANTA, BAIXA, CORTES, IMPLANTAÇÃO, COBERTURA, GRADIL, FACHADA E SITUAÇÃO