



1 PLANTA BAIXA PÓS REFORMA - TÉRREO  
Escala 1:75

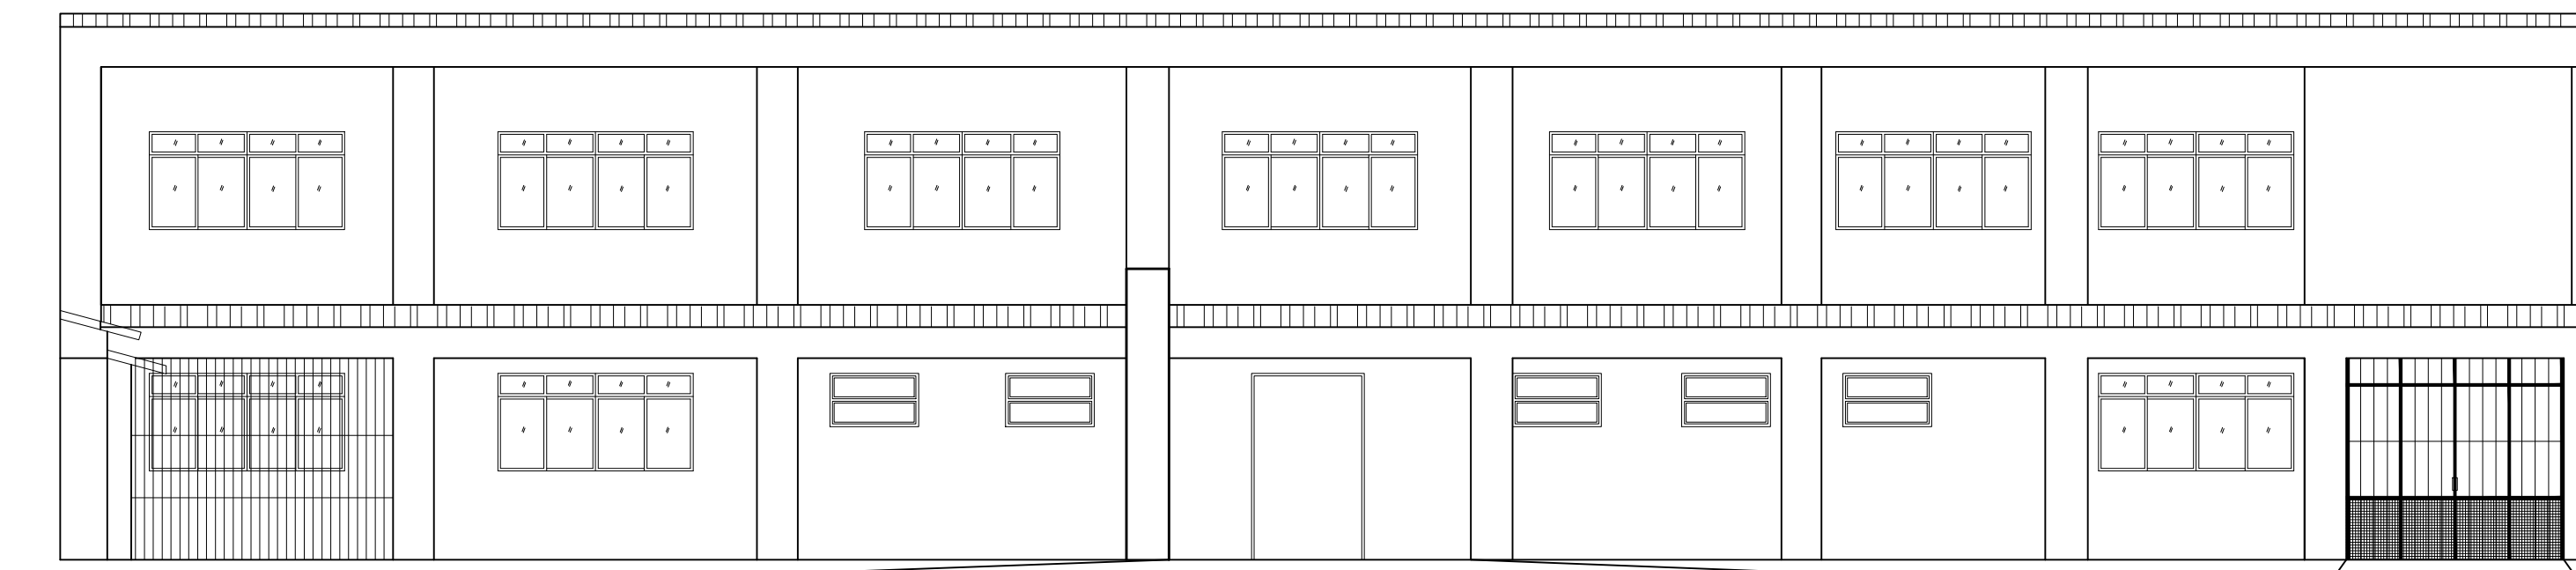


4 FACHADA  
Escala 1:75

- LEGENDA:
- IMPERMEABILIZAÇÃO H 1,50M
  - AZULEJO EXISTENTE ATÉ O TETO
  - DEMOLIÇÃO
  - CONSTRUIR

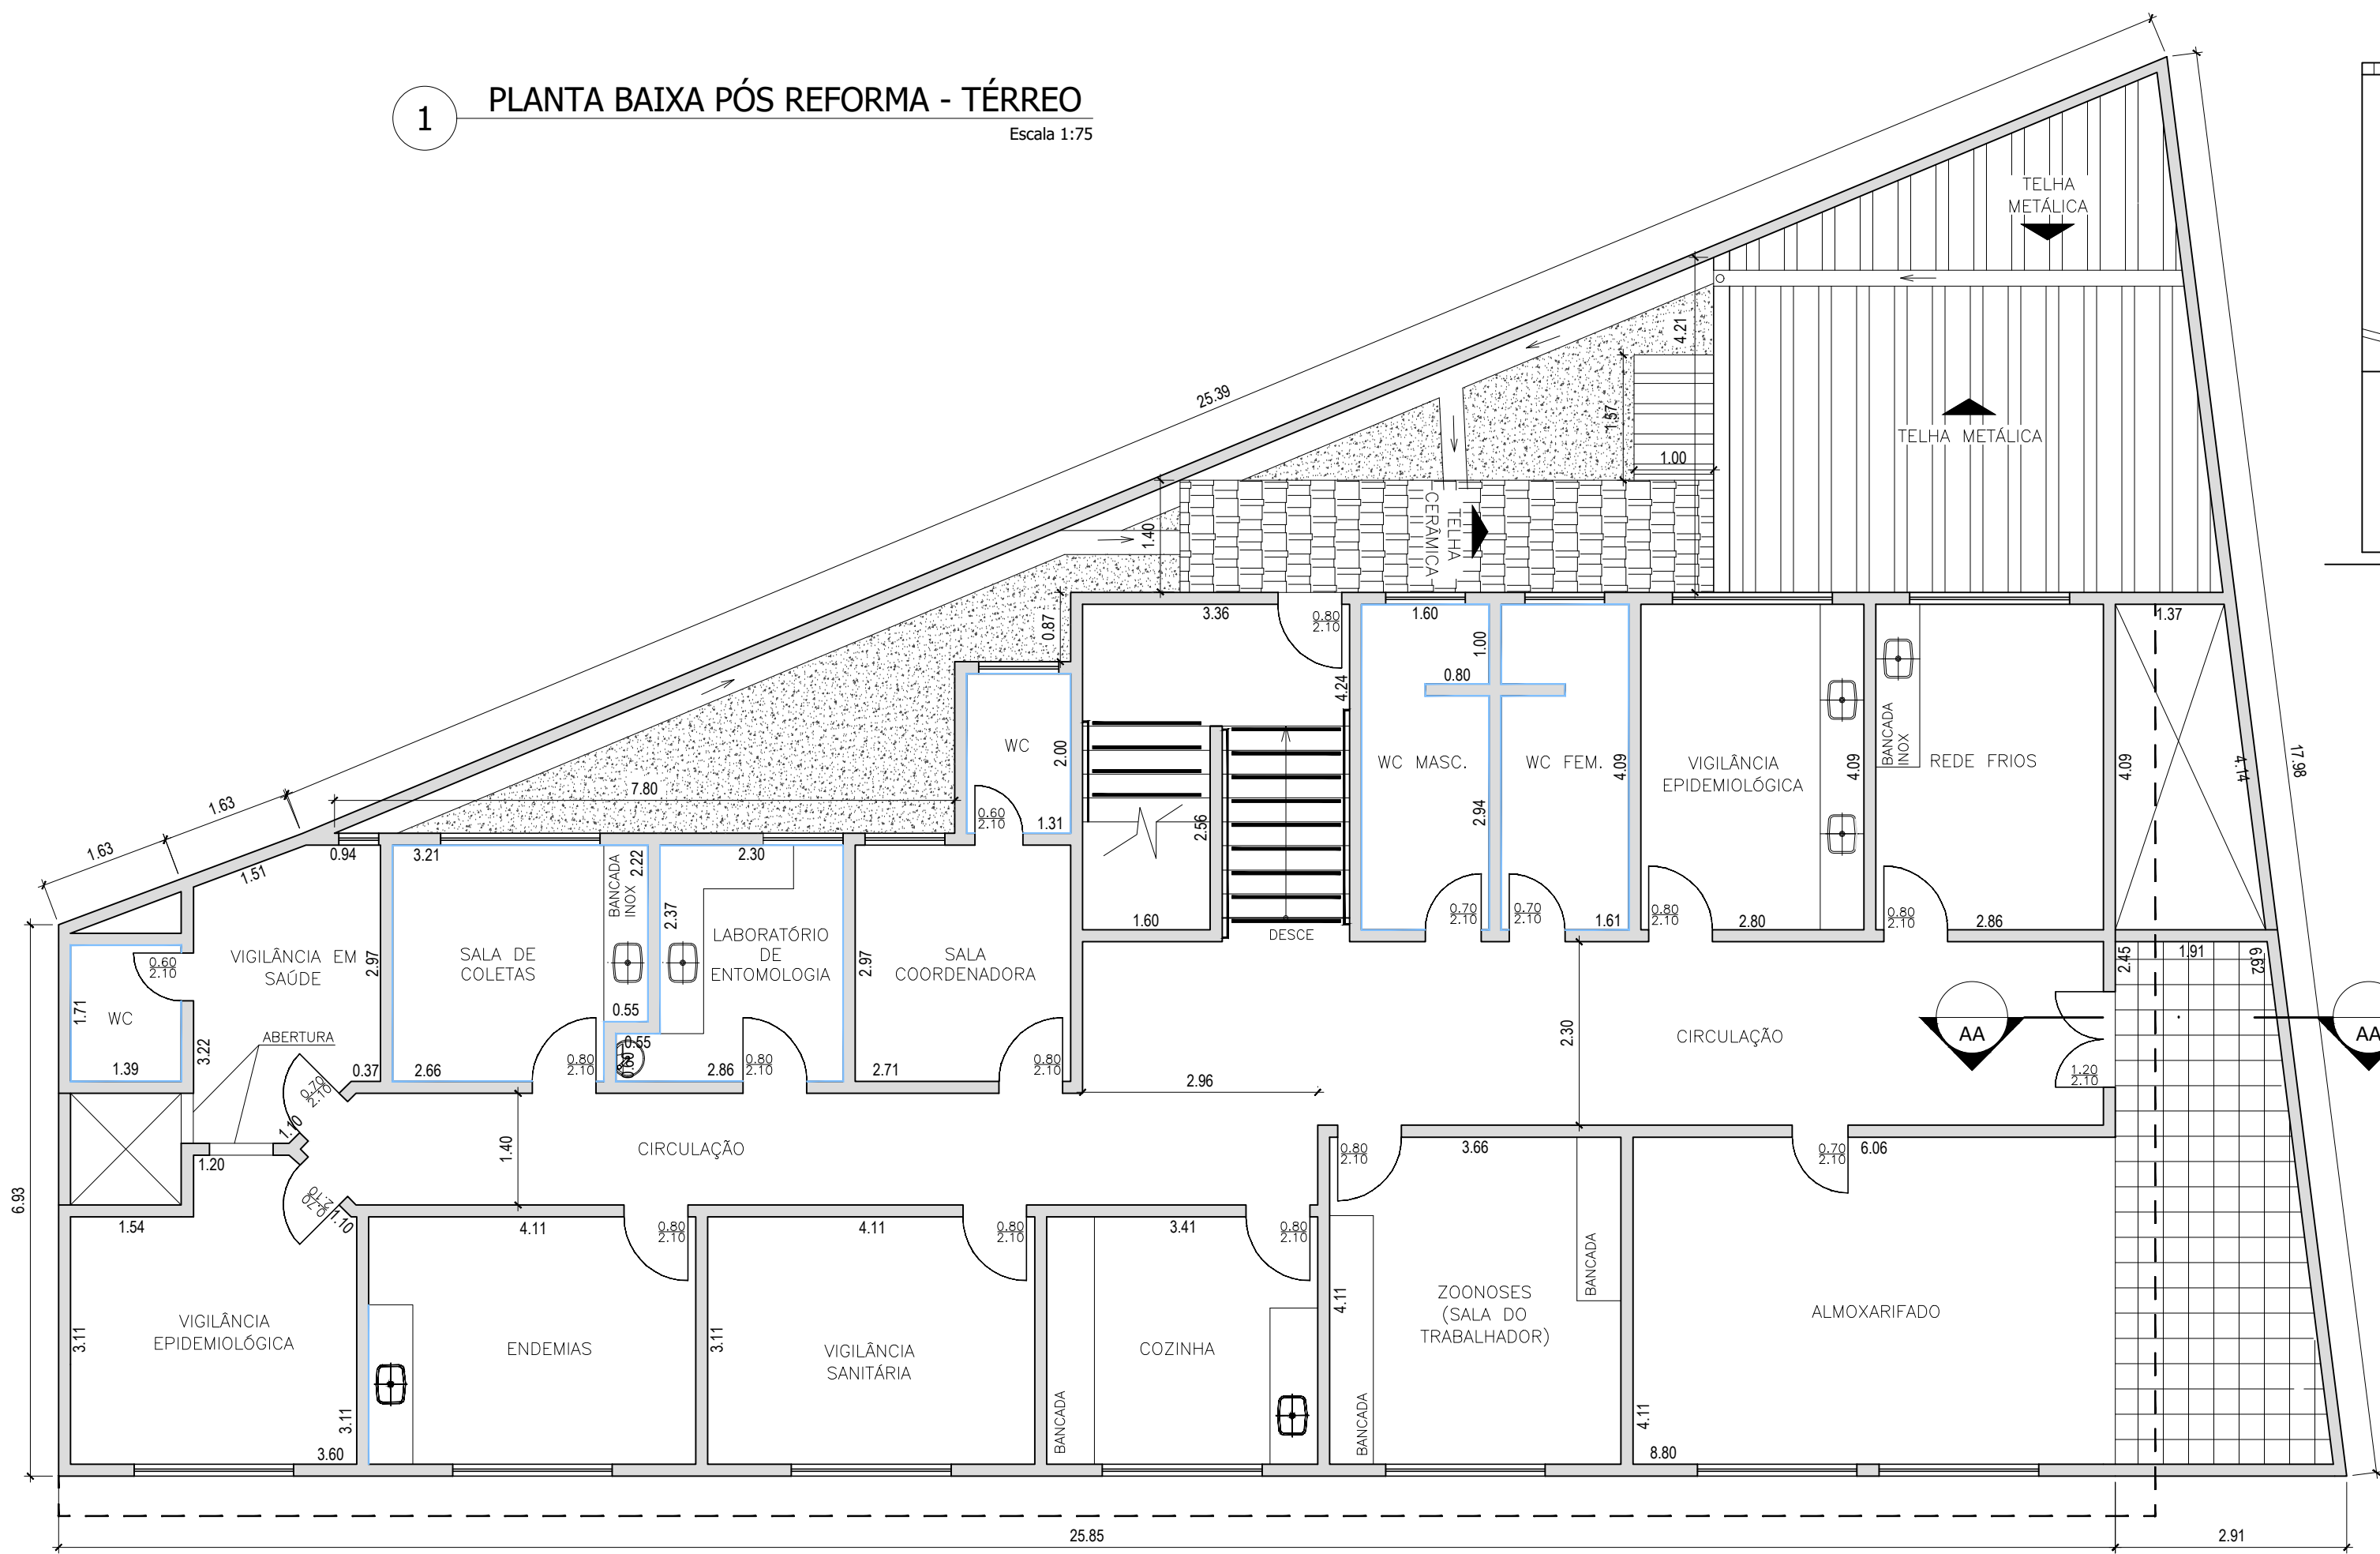


2 PLANTA BAIXA PÓS REFORMA - 1º PAVIMENTO  
Escala 1:75




**DECON**  
ENGENHARIA E CONSTRUÇÕES

✉ [engenharia@deconengenharia.com.br](mailto:engenharia@deconengenharia.com.br)  
📍 [Rua Henrique Burnier, 41, op. 303, Mariana, Pradópolis, Juiz de Fora/MG](#)  
☎ (32) 98883-1443



**CIMPAR**  
CAMPUS DE IMPLANTAÇÃO E MANUTENÇÃO

PREFEITURA PREFEITURA MUNICIPAL DE ALÉM PARAIBA			
CONTEÚDO PLANTA PÓS REFORMA DO POSTO DE SAÚDE JARDIM PARAÍSO			
LOCAL RUA 24 DE MARÇO, Nº 118, BAIRRO JARDIM PARAÍSO	ARQUIVO PSF_JARDIM_PARAISO.DWG		
ESCALA INDICADA	DATA 15/12/2025	REVISÃO 00	FOLHA ARQ - 03/03
RESP. TÉCNICO:  LEONARDO GIELO ROCHA CREAMG 284.880		RESP. PREFEITURA: PAULO HENRIQUE MARINHO GOLDSTEIN PREFEITO MUNICIPAL	