



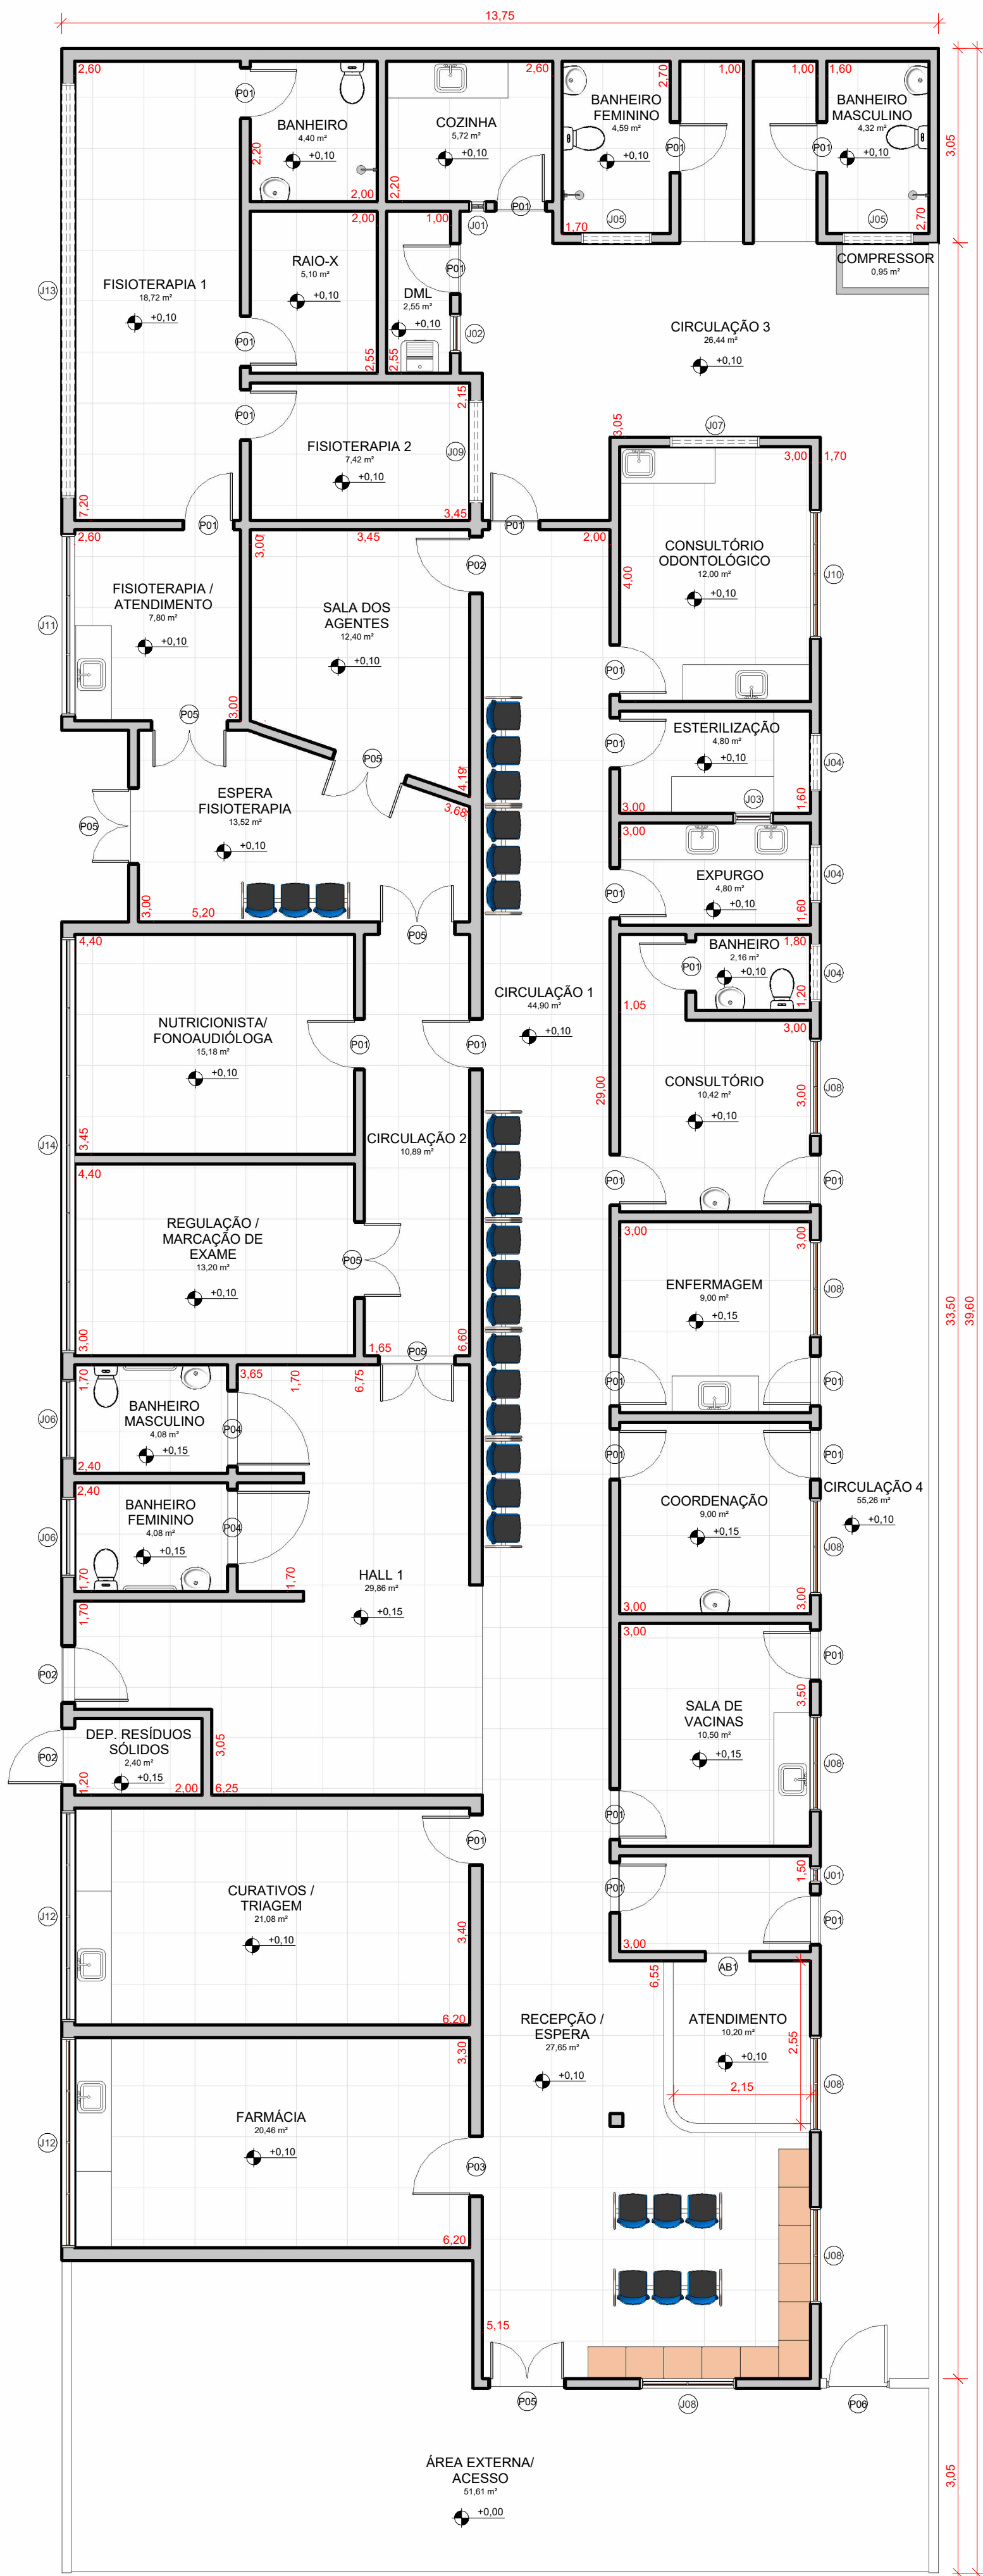


1 TÉRREO - SITUAÇÃO ATUAL

ESCALA 1 : 75

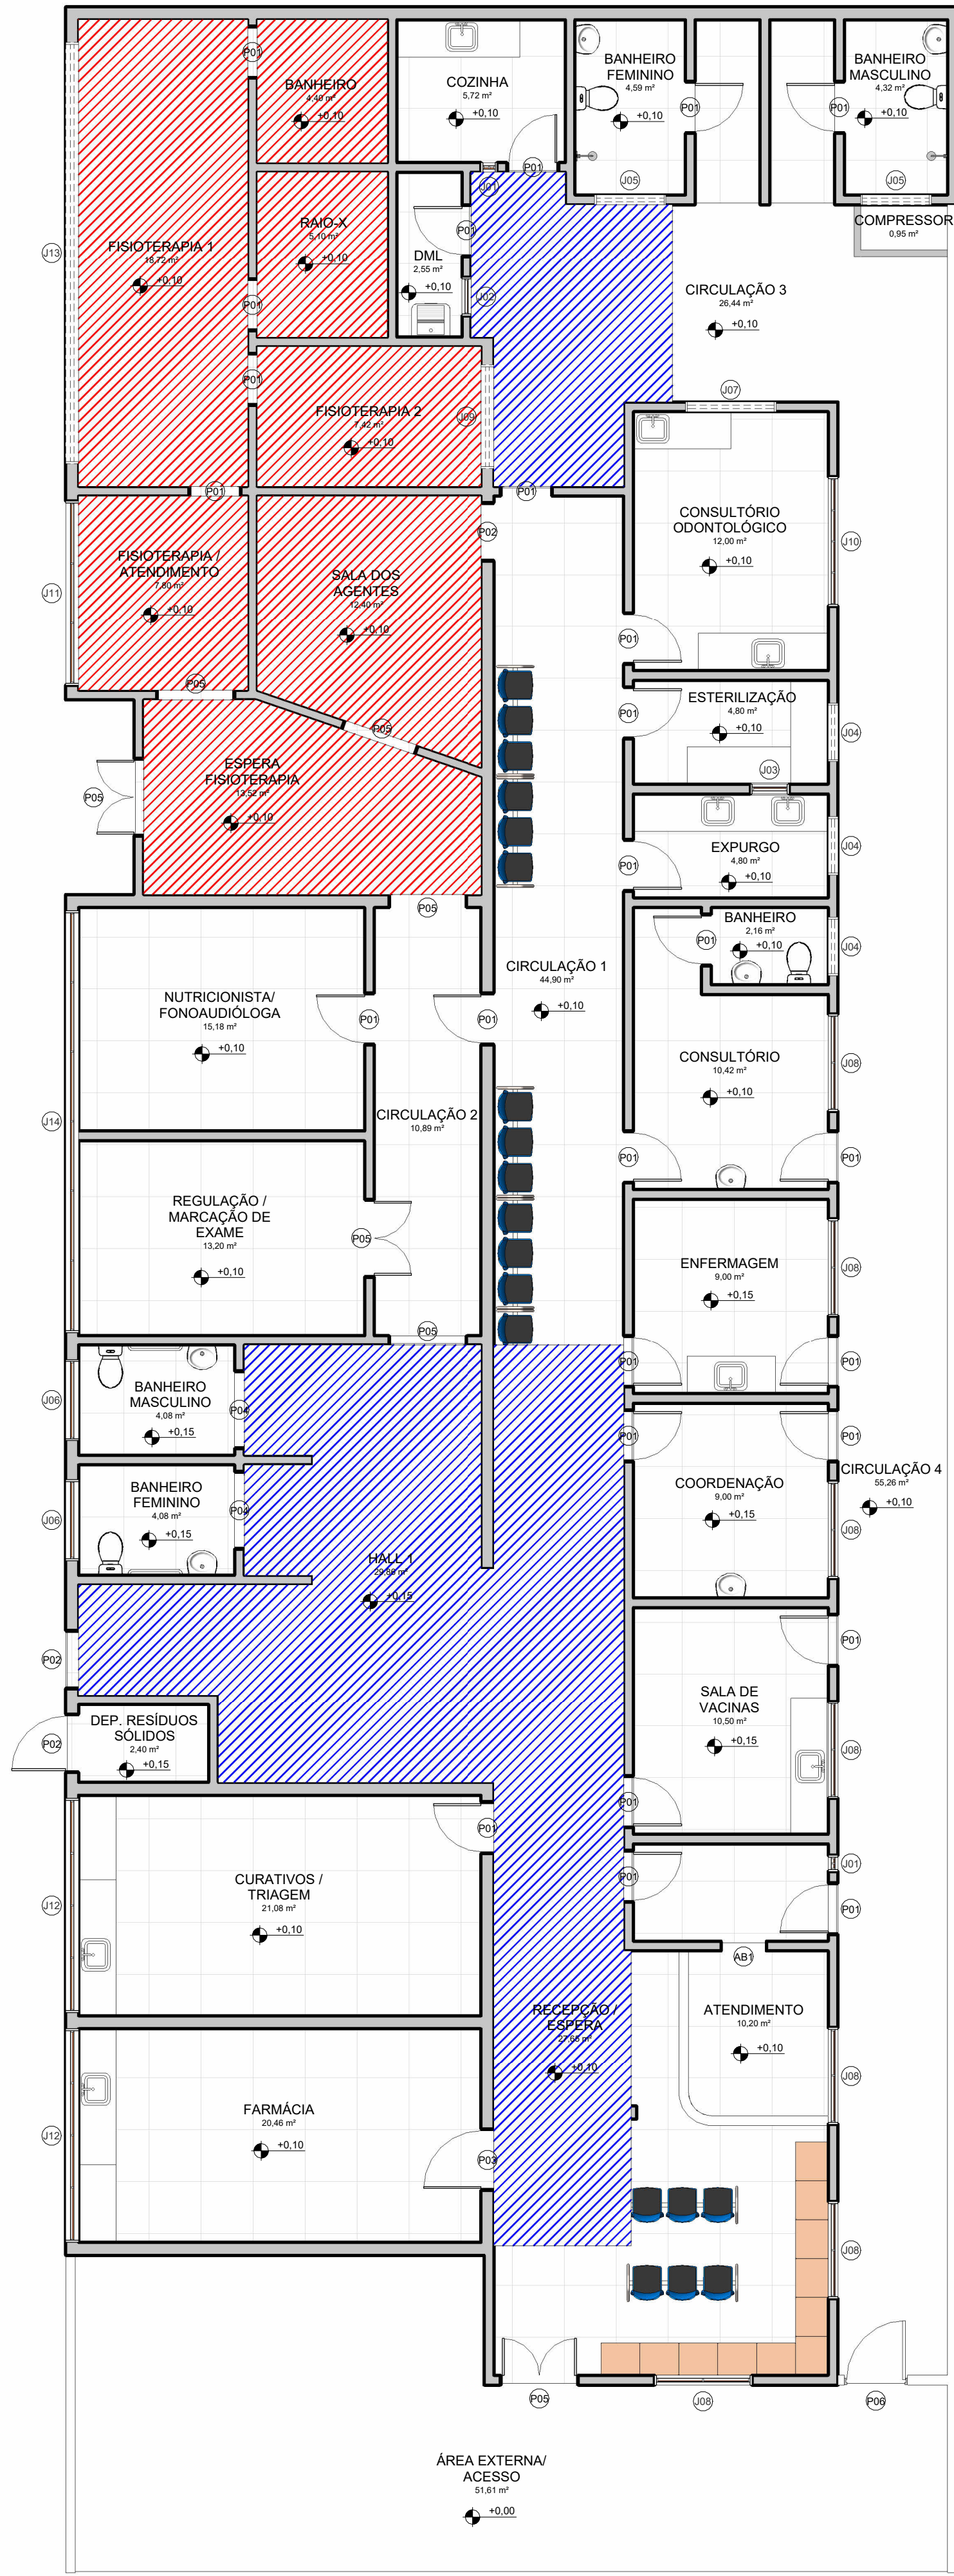


4 TÉRREO - DEMOLIÇÃO

ESCALA 1 : 75

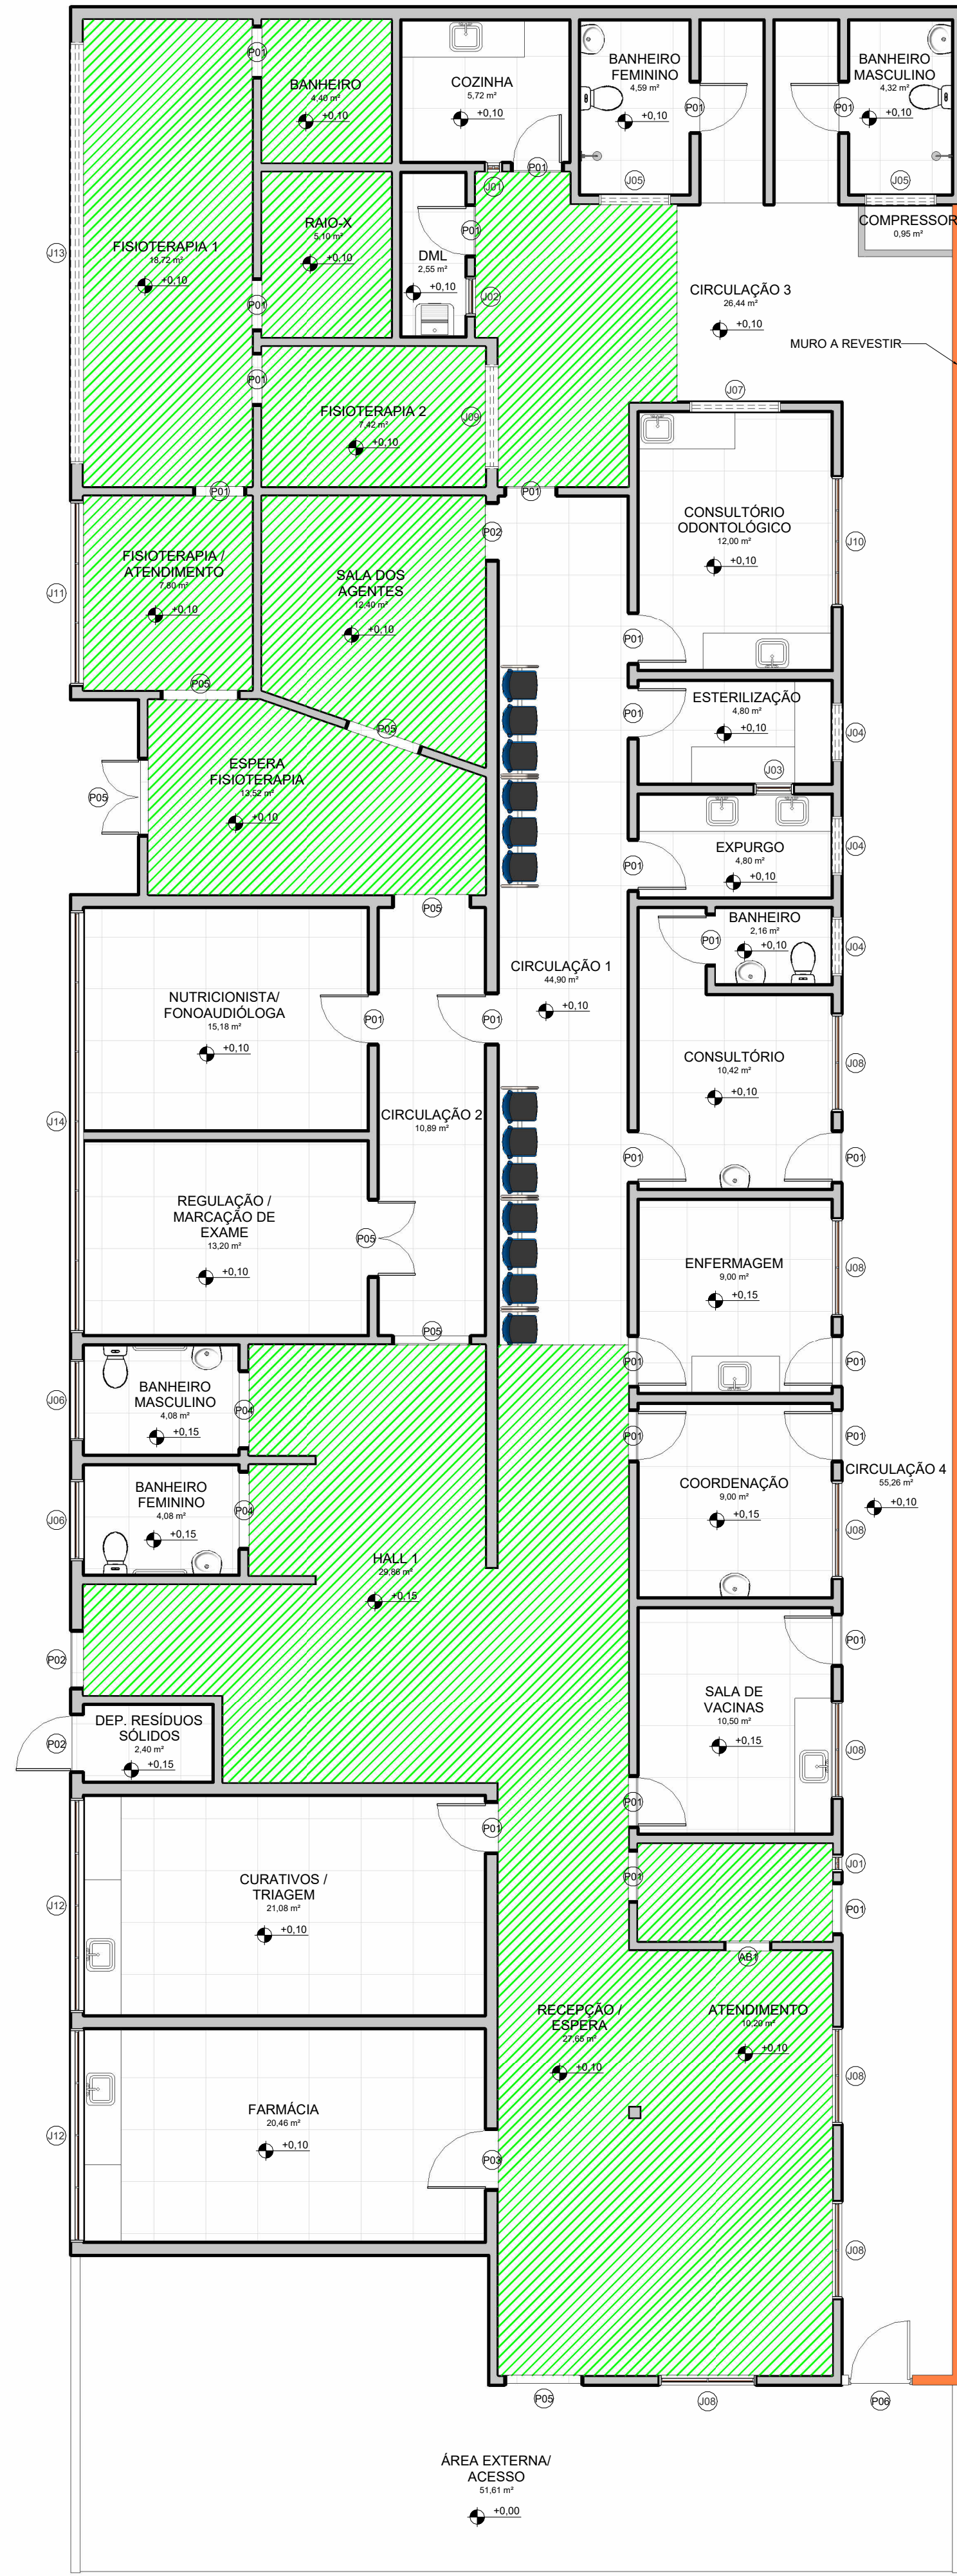

2 TÉRREO - SITUAÇÃO PRETENDIDA - FORRO

ESCALA 1 : 75

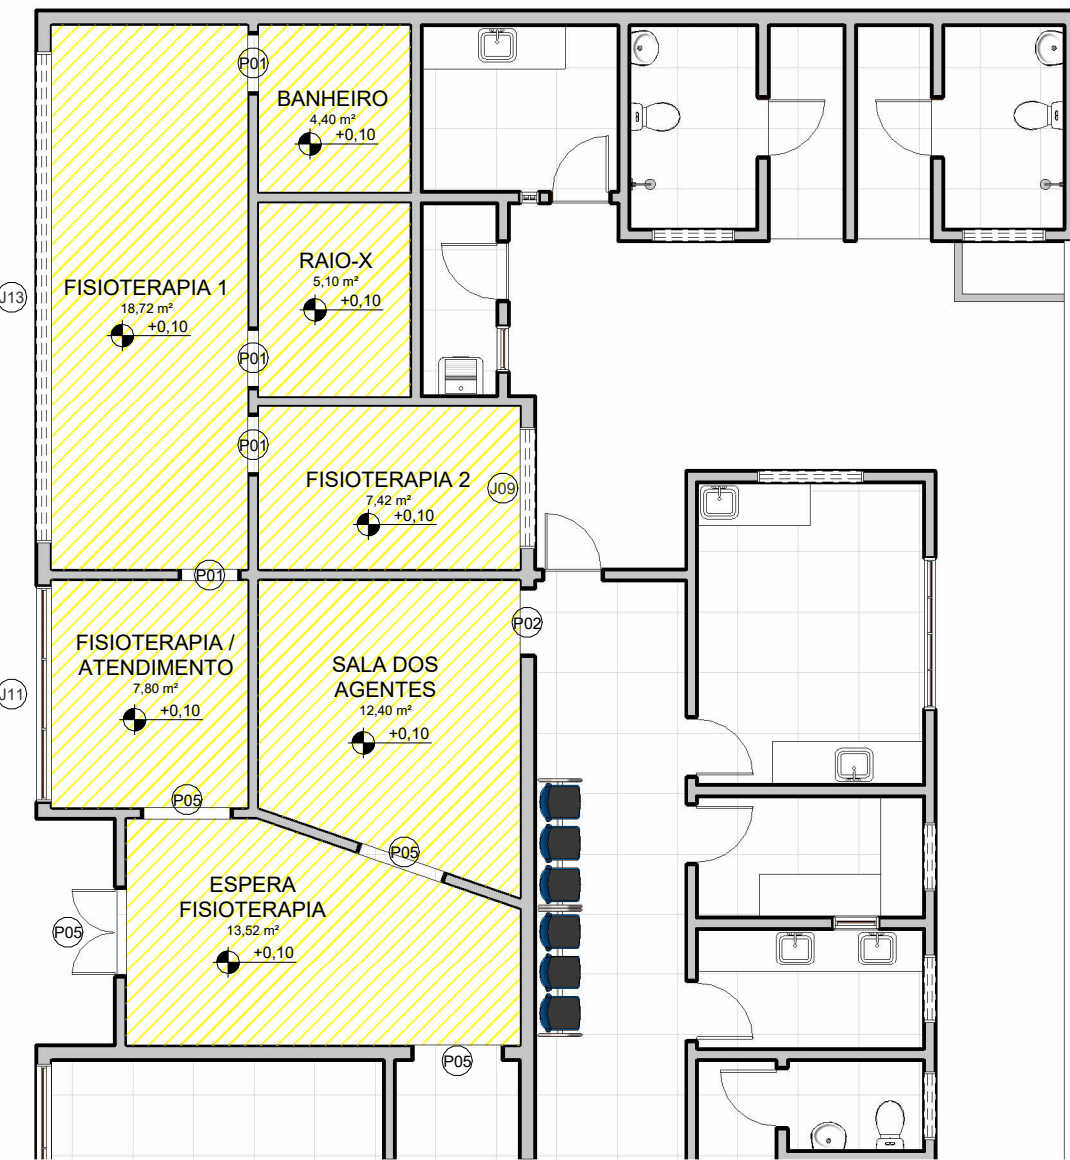

3 TÉRREO - SITUAÇÃO PRETENDIDA - PISO

ESCALA 1 : 100

- ÁREA DE FORRO EM PVC / PISO A REMOVER (A = 69,36 M2)
- ÁREA DE FORRO EM GESSO A REMOVER (A = 70,84 M2)

LEGENDA - DEMOLIÇÃO

ESCALA 1 : 75

- ÁREA DE FORRO EM GESSO A EXECUTAR (A = 168,20 M2)
- ÁREA DE REVESTIMENTO CERÂMICO A EXECUTAR (A = 69,36 M2)
- MURO A REVESTIR

LEGENDA - SITUAÇÃO PRETENDIDA

ESCALA 1 : 75

TABELA DE ESQUADRIAS (JANELAS)

CÓDIGO	QTD	COMPRIMENTO	ALTURA	PEITORIL	ÁREA
J01	2	0,250	1,100	1,000	0,28 m²
J02	1	0,600	0,800	1,300	0,48 m²
J03	1	0,600	1,100	1,150	0,66 m²
J04	3	0,900	0,600	1,700	0,54 m²
J05	2	1,100	0,600	1,700	0,66 m²
J06	2	1,250	0,600	1,500	0,75 m²
J07	1	1,400	0,750	1,700	1,05 m²
J08	7	1,500	1,100	1,000	1,65 m²
J09	1	1,600	0,900	1,600	1,44 m²
J10	1	2,000	1,200	1,000	2,40 m²
J11	1	2,850	1,400	1,100	3,99 m²
J12	2	3,300	1,000	1,500	3,30 m²
J13	1	4,500	0,600	1,900	3,90 m²
J14	1	6,500	1,000	1,500	6,50 m²

TABELA DE ESQUADRIAS (PORTAS)

CÓDIGO	QTD	COMPRIMENTO	ALTURA	ÁREA
P01	26	0,800	2,100	1,68 m²
P02	3	0,800	2,100	1,68 m²
P03	1	0,950	2,100	2,00 m²
P04	2	1,200	2,100	2,52 m²
P05	7	1,200	2,100	2,52 m²
P06	1	0,900	1,900	1,71 m²

OBSERVAÇÕES E CARIMBOS

NOTAS (NT)

1 COTAS EM METROS (m)

QUADRO DE ÁREAS

ÁREA DO TERRENO: 544,50 m²

ÁREA CONSTRUÍDA: 407,39 m²

REPAROS / MANUTENÇÕES NA UNIDADE DE SAÚDE ESF AVANTE, SITUADA NA RUA JOSÉ MENDES PINTO, Nº 100, CENTRO, NO MUNICÍPIO DE ESTRELA DALVA/MG

TOMADOR:

PREFEITURA MUNICIPAL DE ESTRELA DALVA
CNPJ: 17.710.096/0001-84

PROJETO:

VALDINEI MATTOS DE OLIVEIRA
ENGENHEIRO CIVIL
CREA/MG: 227780/D

CONTEÚDO:

PLANTA BAIXA - SITUAÇÃO ATUAL, DEMOLIÇÃO, SITUAÇÃO PRETENDIDA, LEGENDA E TABELA DE ESQUADRIAS

PRANCHA

01/01

ARQUIVO: PROJETO_ESF

FORMATO:

A1

DATA:

19/09/2025

ESCALA:

INDICADA