




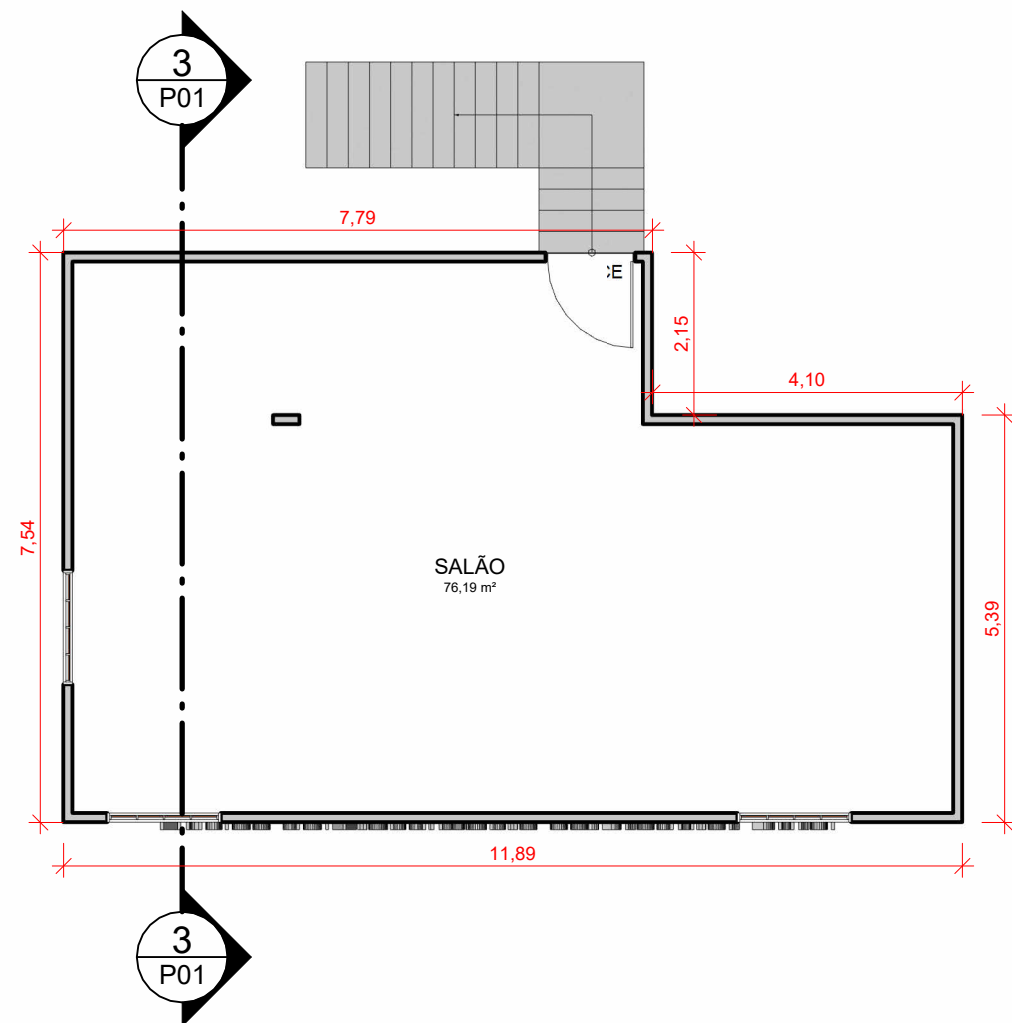

1 PAVIMENTO 1
ESCALA 1:100

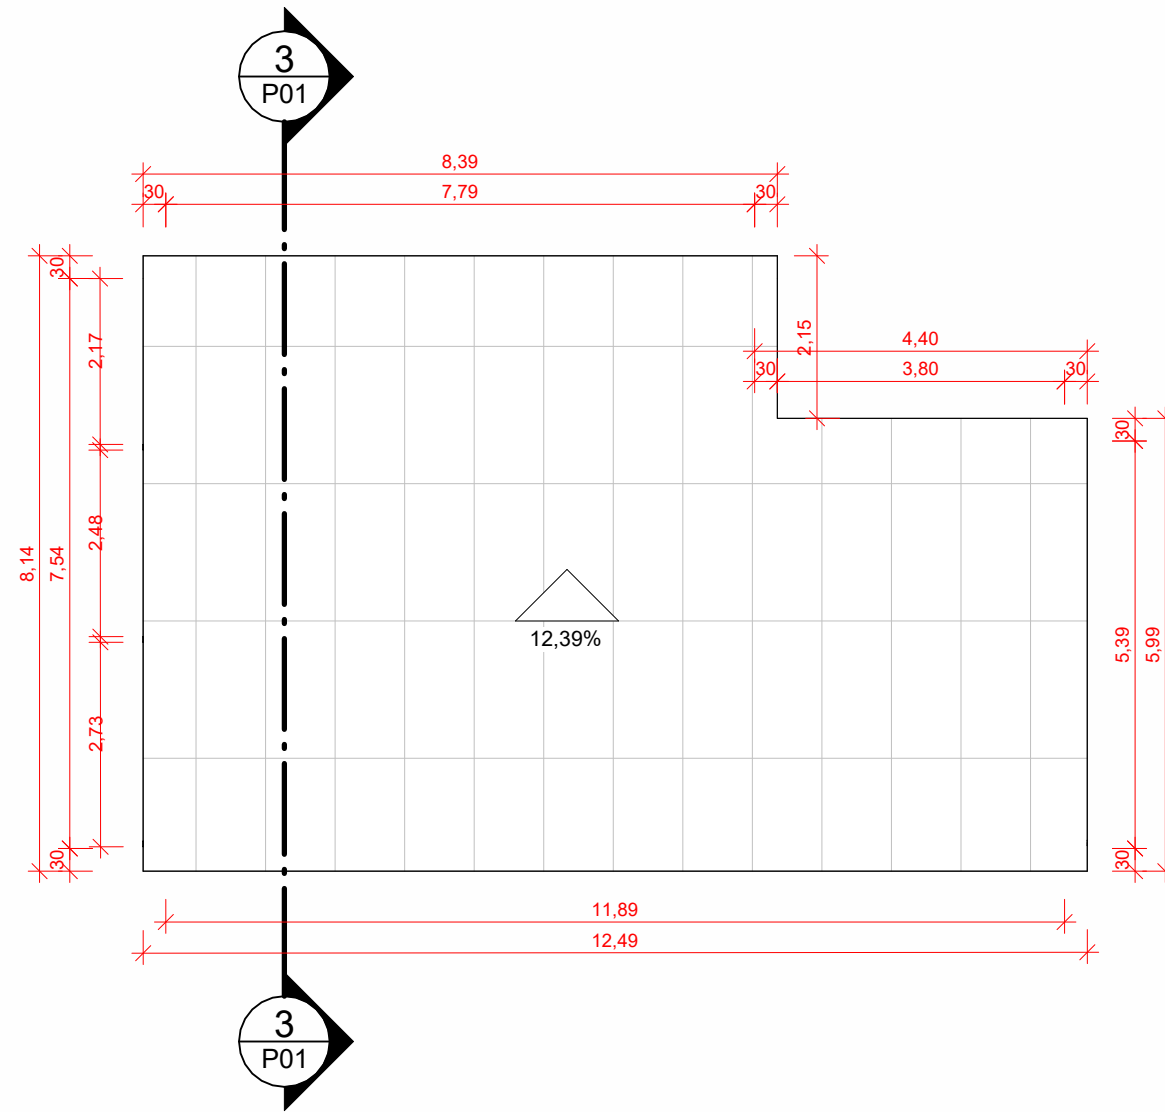


4 COBERTURA
ESCALA 1:100

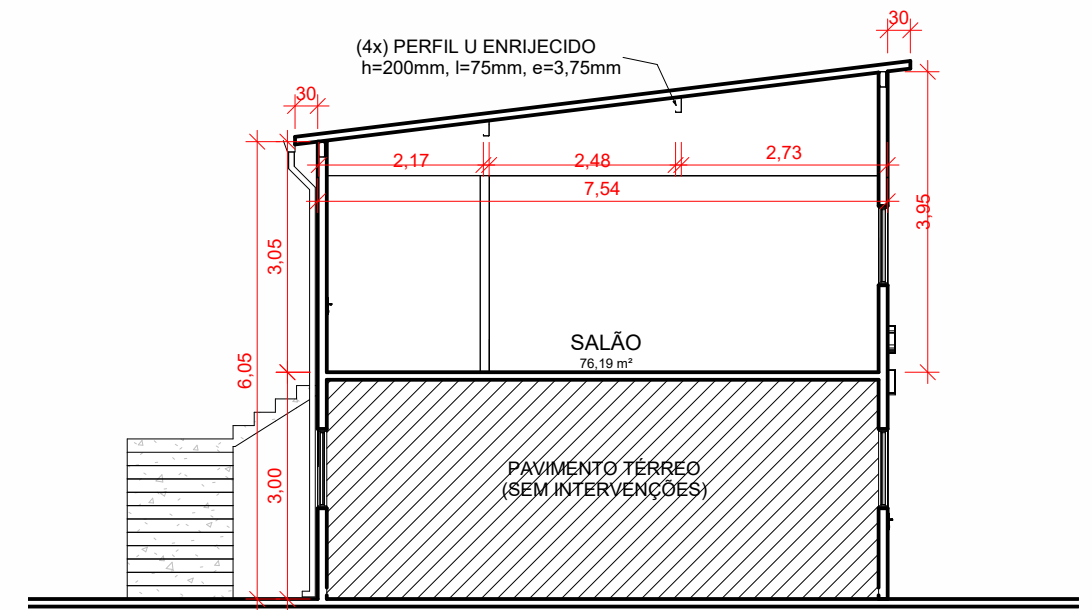

3 CORTE A
ESCALA 1:100



2 FACHADA PRINCIPAL
ESCALA 1:100

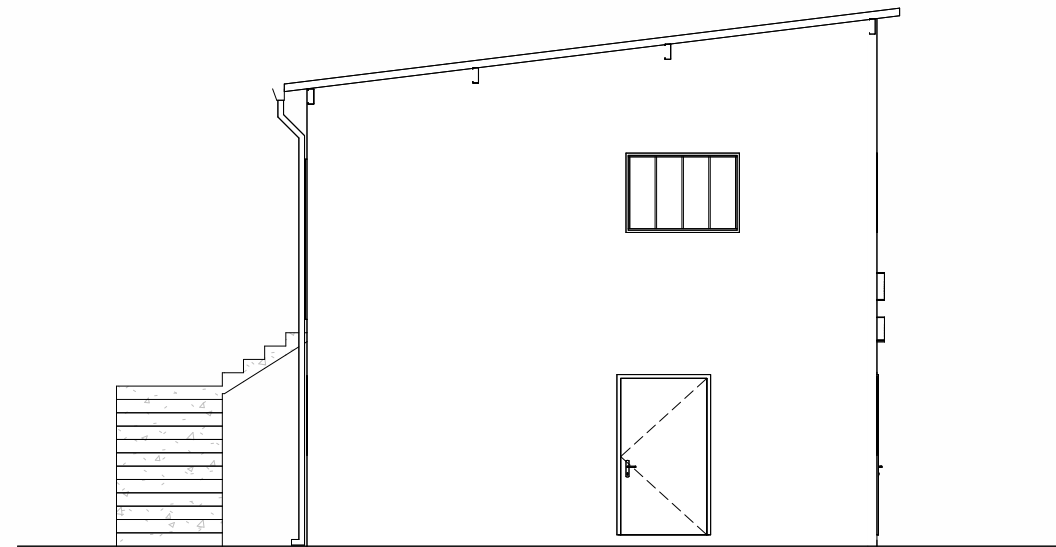

7 FACHADA LATERAL ESQUERDA
ESCALA 1:100



5 PERSPECTIVA 1
ESCALA



6 PERSPECTIVA 2
ESCALA

OBSERVAÇÕES E CARIMBOS

NOTAS (NT)

1	COTAS EM METROS (m)
2	CONSIDERAR A ESPESSURA DA ALVENARIA IGUAL A 0,12 m
3	ALGUNS ELEMENTOS ESTRUTURAIS FORAM INSERIDOS SOMENTE PARA MELHOR COMPREENSÃO DO PROJETO, PORTANTO, NÃO OCUPAM OU EXISTEM EM DETERMINADOS LOCAIS

QUADRO DE ÁREAS

ÁREA DO TERRENO: INDETERMINADA
ÁREA CONSTRUÍDA NO PAVIMENTO TÉRREO: 80,84 m²
ÁREA CONSTRUÍDA NO 1º PAVIMENTO: 80,84 m²
ÁREA TOTAL CONSTRUÍDA: 161,68 m²
ÁREA DO TELhado EM ESTRUTURA METÁLICA: 92,85 m²

PROJETO PARA CONSTRUÇÃO DE UM TELhado EM ESTRUTURA METÁLICA NO IMÓVEL QUE SERÁ DESTINADO AO DEPÓSITO DE MATERIAIS LEVES, SITUADO NA RUA NELSON DE LIMA COSTA, S/Nº, CENTRO, NO MUNICÍPIO DE ESTRELA DALVA/MG

PROPRIETÁRIA:

PREFEITURA MUNICIPAL DE ESTRELA DALVA
CNPJ: 17.710.096/0001-84

PROJETO:

VALDINEI MATTOS DE OLIVEIRA
ENGENHEIRO CIVIL
CREA/MG: 227780/D

CONTEÚDO:

PLANTA BAIXA - 1º PAVIMENTO, COBERTURA, CORTE AA, FACHADAS E PERSPECTIVAS

PRANCHA
01/01

ARQUIVO: PROJETO_COBERTURA

FORMATO: A2
DATA: 12/12/2025
ESCALA: INDICADA