




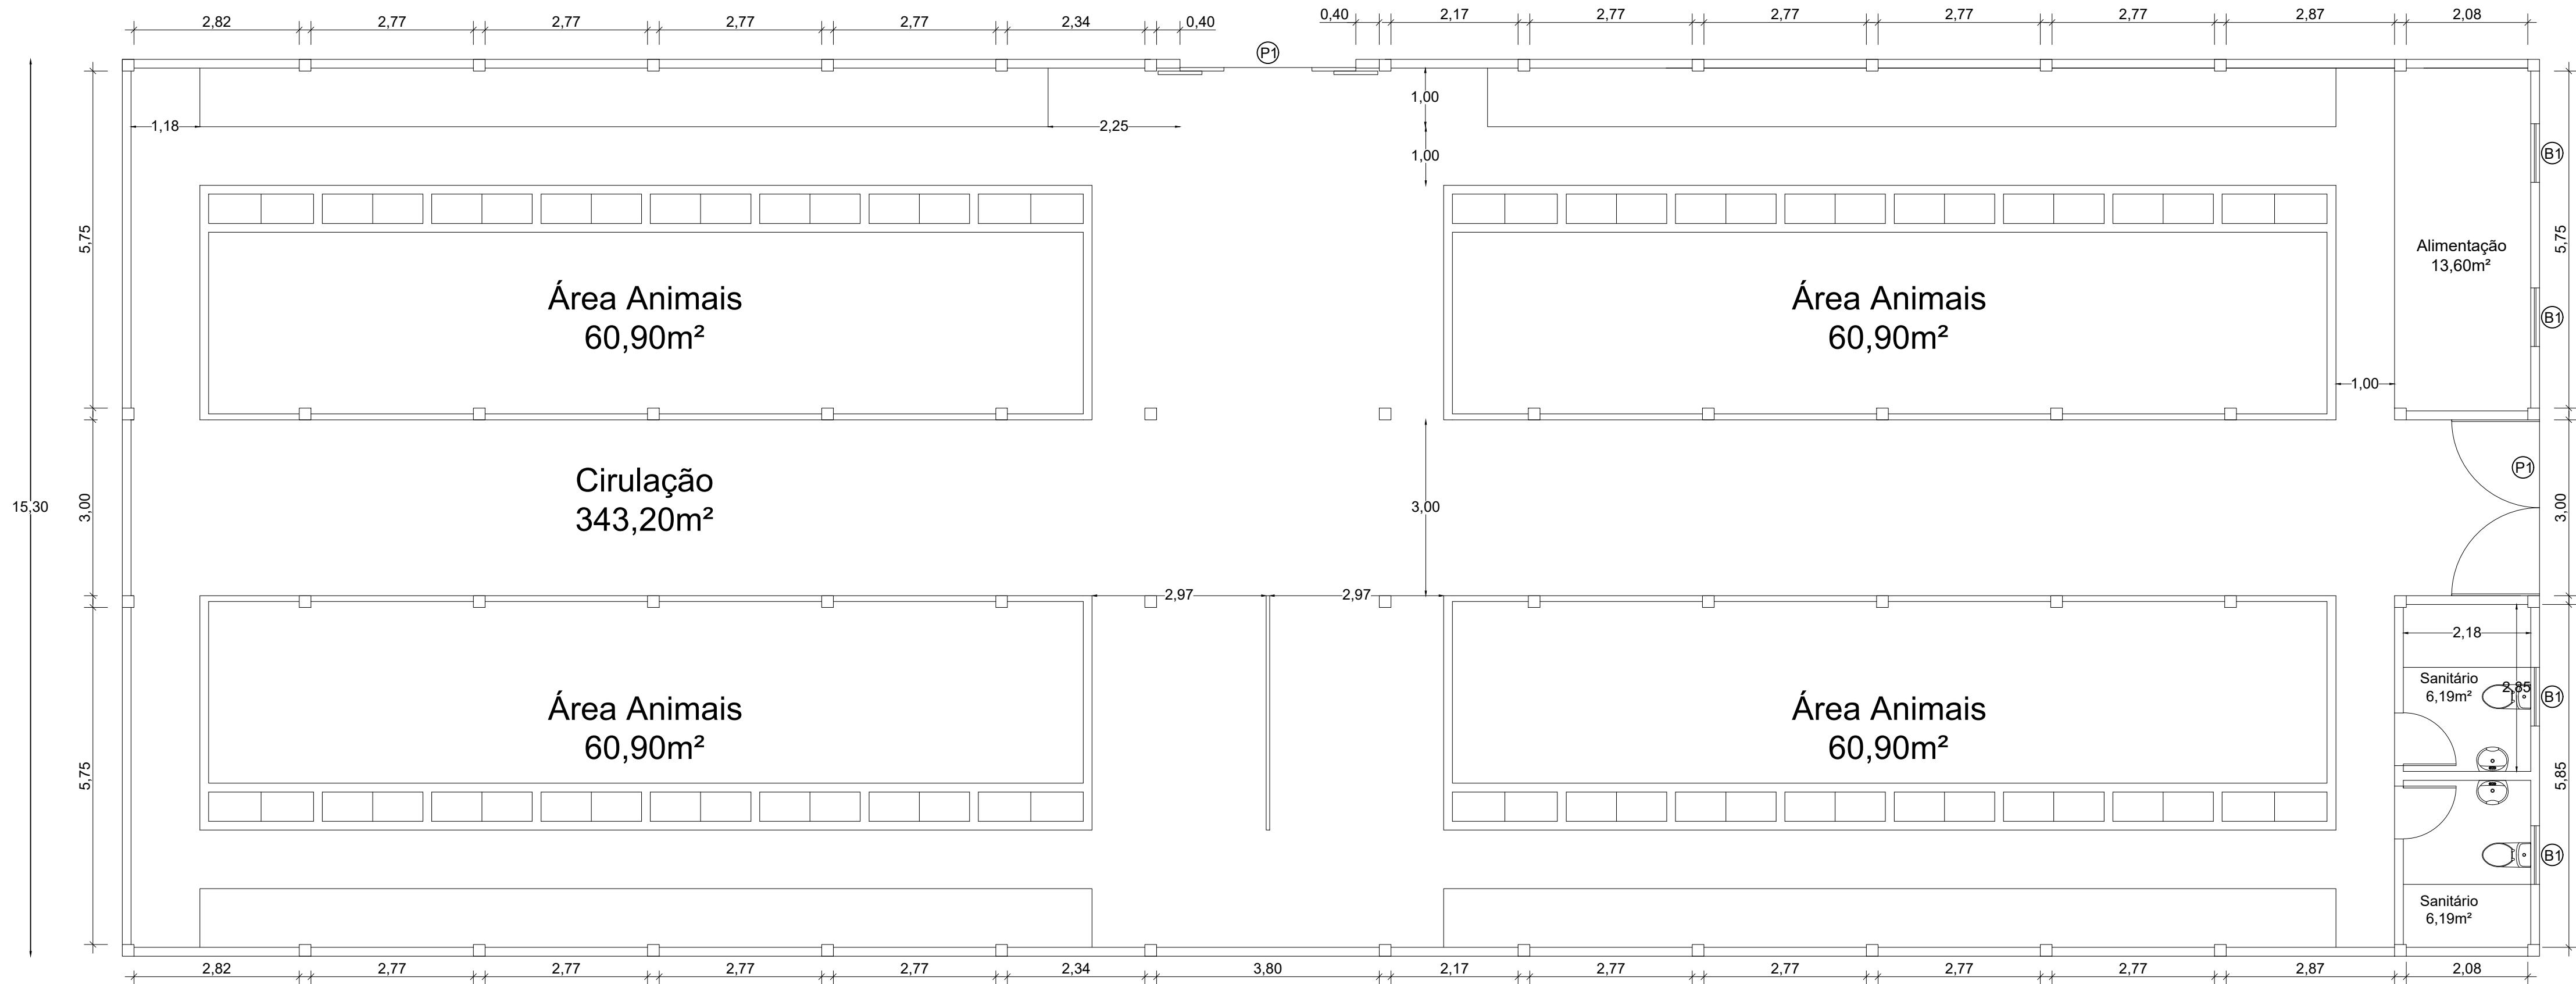


01 PLANTA BAIXA
ESCALA 1:100

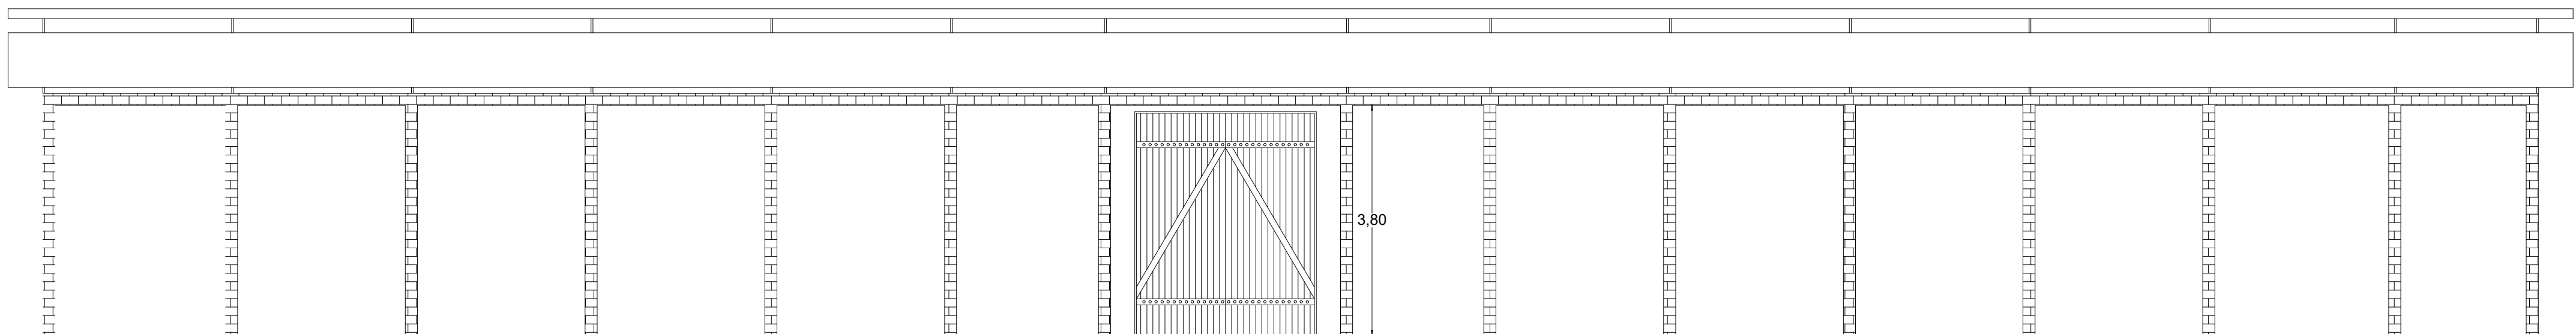


02 FACHADA
ESCALA 1:100

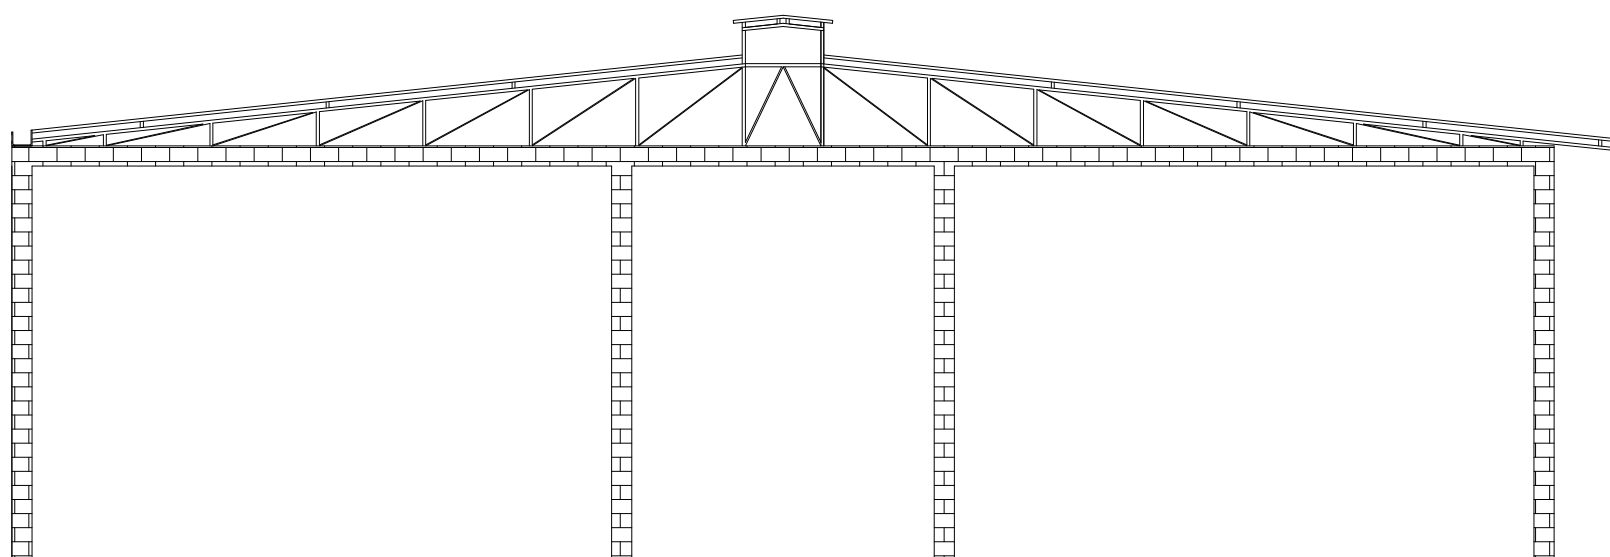

03 LATERAL ESQUERDA
ESCALA 1:100

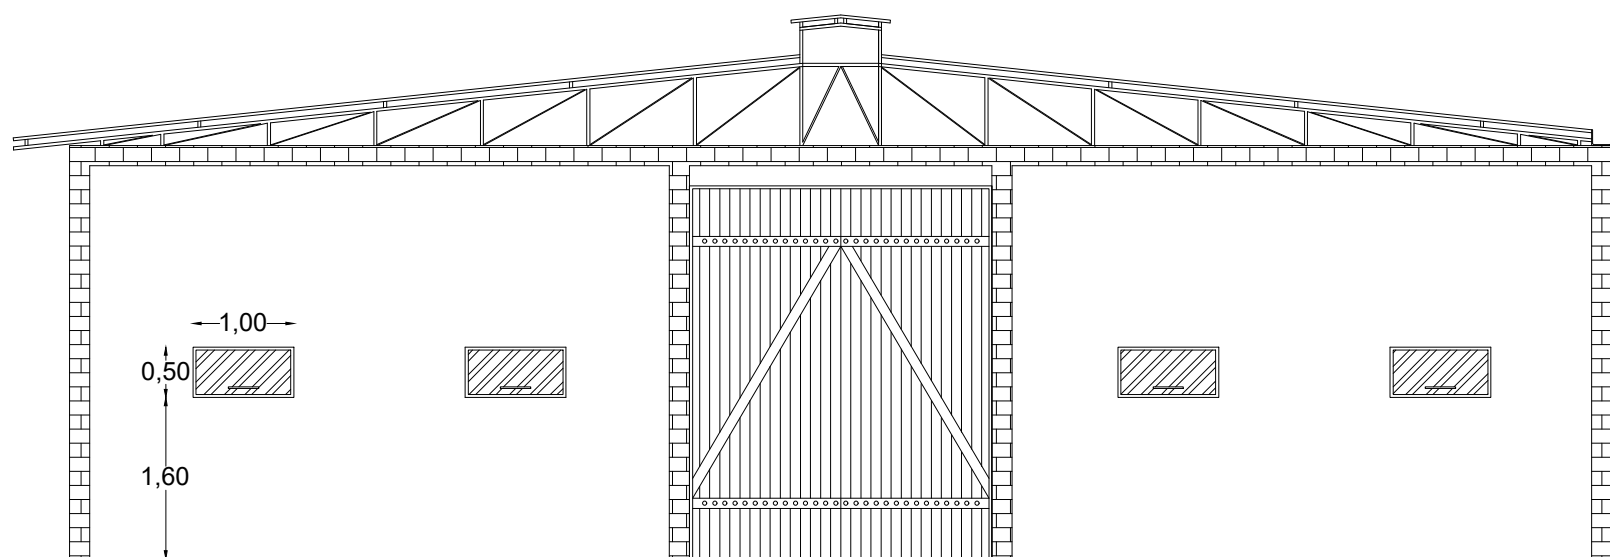

04 LATERAL DIREITA
ESCALA 1:100

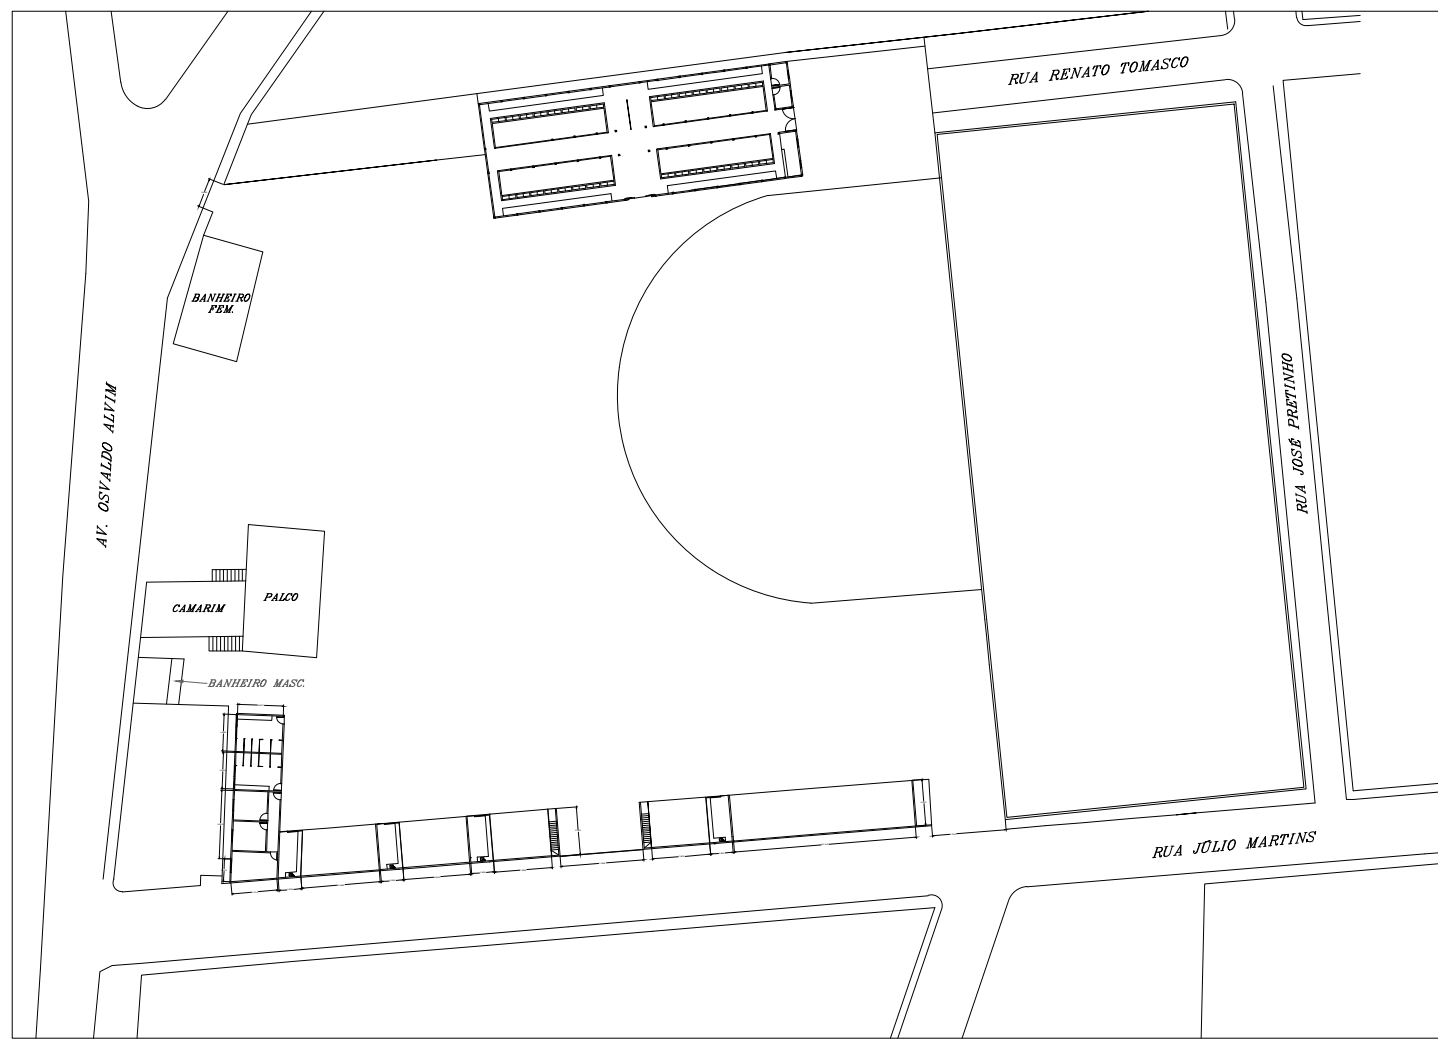

05 LOCALIZAÇÃO
ESCALA 1:1000

QUADRO DE ESQUADRIAS			
P1	3,70x3,00	2 Folhas: Madeira	2U
B1	1,00x0,50	1 Folha: Madeira	4U
QUADRO DE ÁREAS			
ÁREA A CONSTRUIR: 631,12m²			
			
PAVILHÃO LEITEIRO - ARQUITETÔNICO			
ENDEREÇO: Rua Júlio Martins, S/N, Sebastião Dadu Arruda, Recreio, Minas Gerais			
OBSERVAÇÕES: Contrato de Repasse nº 945987/2023 - Operação 1090666-74			
RESPONSÁVEL TÉCNICO:			
Taine Martinhão de Freitas Engenheira Civil - CREA 329508MG			
PROPRIETÁRIO			
Prefeitura Municipal de Recreio CNPJ: 17.735.754/0001-92			
ESCALA:	DATA:	ART:	PRANCHA:
INDICADA	MARÇO/2025	MG20253923704	01/03