



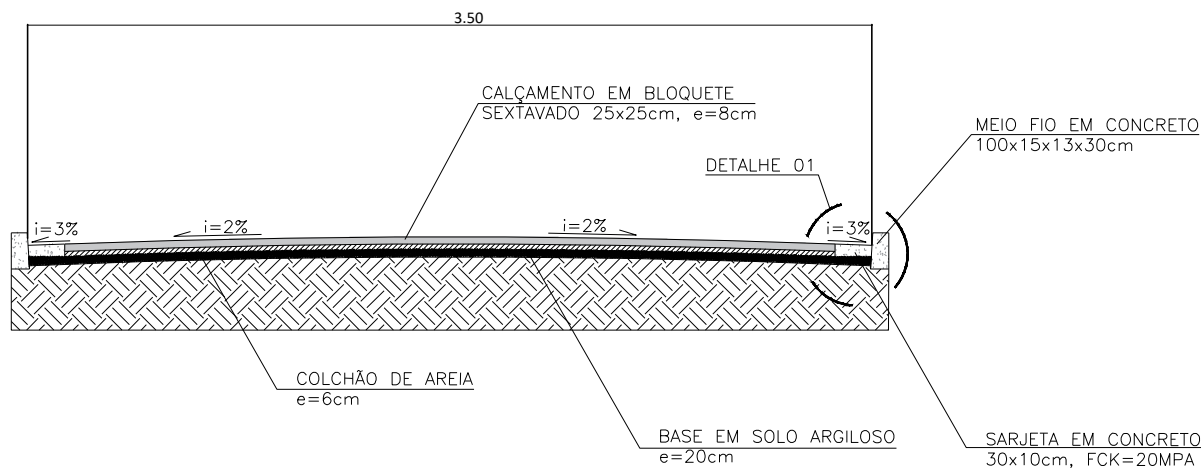


2 CORTE TRANSVERSAL
SEM ESCALA

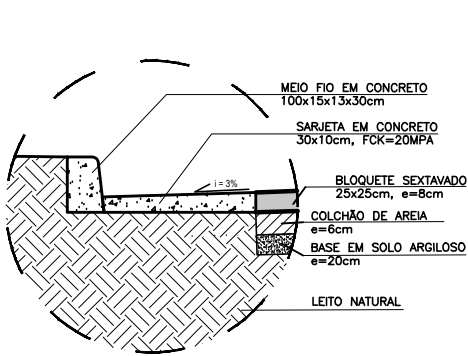

3 DETALHE 01
SEM ESCALA



4 DETALHE VIGA DE TRAVAMENTO
SEM ESCALA

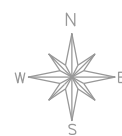

RUA EDUARDO LINHARES

RUA ELIDIO ALDO DOS REIS

LEGENDA	
	VIGA DE TRAVAMENTO EM CONCRETO ARMADO 20x30cm
	CALÇAMENTO SEXTAVADO, e=8cm
	SARJETA EM CONCRETO, 30x10cm
	MEIO-FIO EM CONCRETO 100x15x13x30

OBSERVAÇÕES:

DECON
ENGENHARIA E CONSTRUÇÕES

✉ engenharia@deconengenharia.com.br
📞 engenharia.decon
📍 Rua Henrique Burnier, 41, ap. 303,
Mariano Procópio, Juiz de Fora/MG
📞 (32)98883-1443



PREFEITURA
PREFEITURA MUNICIPAL DE SANTOS DUMONT

CONTEÚDO
PAVIMENTAÇÃO DE VIA

LOCAL
RUA EDUARDO LINHARES

ARQUIVO
CALÇAMENTO_RUA_EDUARDO_LINHARES.DWG

ESCALA
INDICADA

ÁREA
404,96 m²

DATA
21/01/2026

REVISÃO
00

FOLHA
PAV - 01/02

RESP. TÉCNICO:

RESP. PREFEITURA:

REINALDO BRUM DE SOUZA
CREA-MG: 59.552/D

PACÍFICO ESTITES RODRIGUES JÚNIOR
PREFEITO MUNICIPAL

1 PLANTA BAIXA
Escala 1:250