




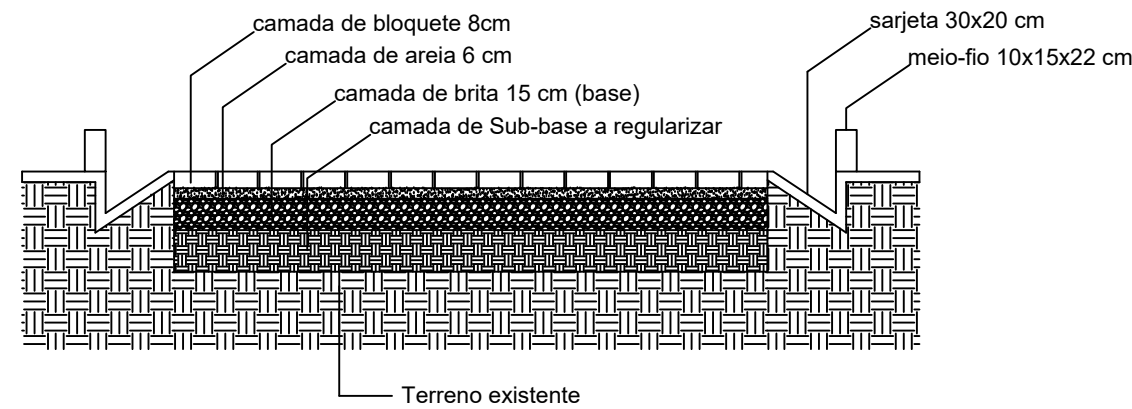



2 CORTE LONGITUDINAL DA VIA
SEM ESCALA

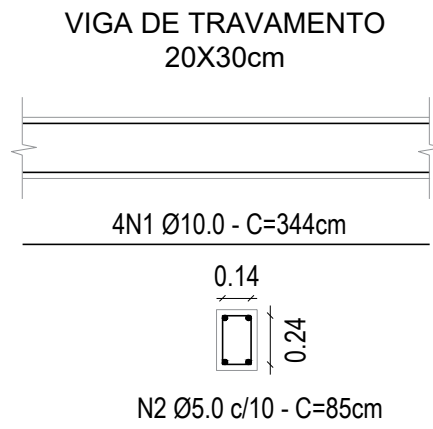


3 DETALHE DE VIGA DE TRAVAMENTO
SEM ESCALA

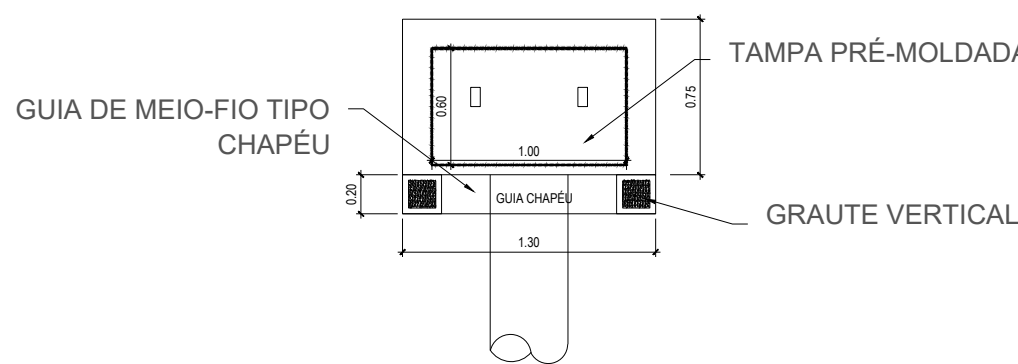

4 DETALHE DE BOCA DE LOBO
SEM ESCALA

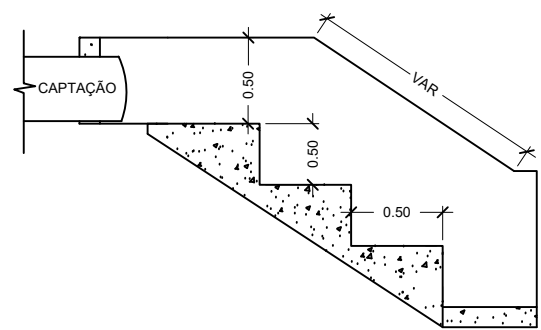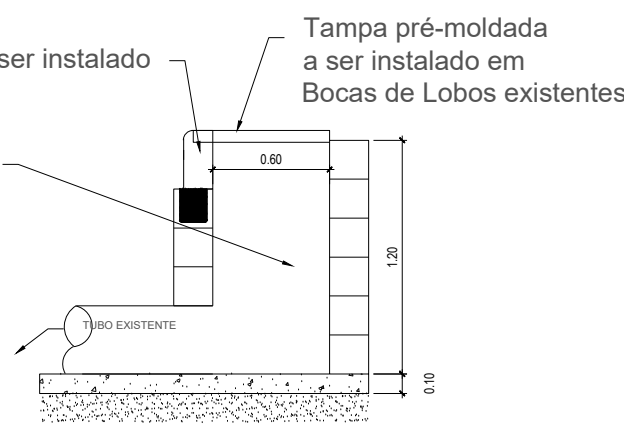

5 DETALHE ESCADA DE DISSIPÇÃO
SEM ESCALA

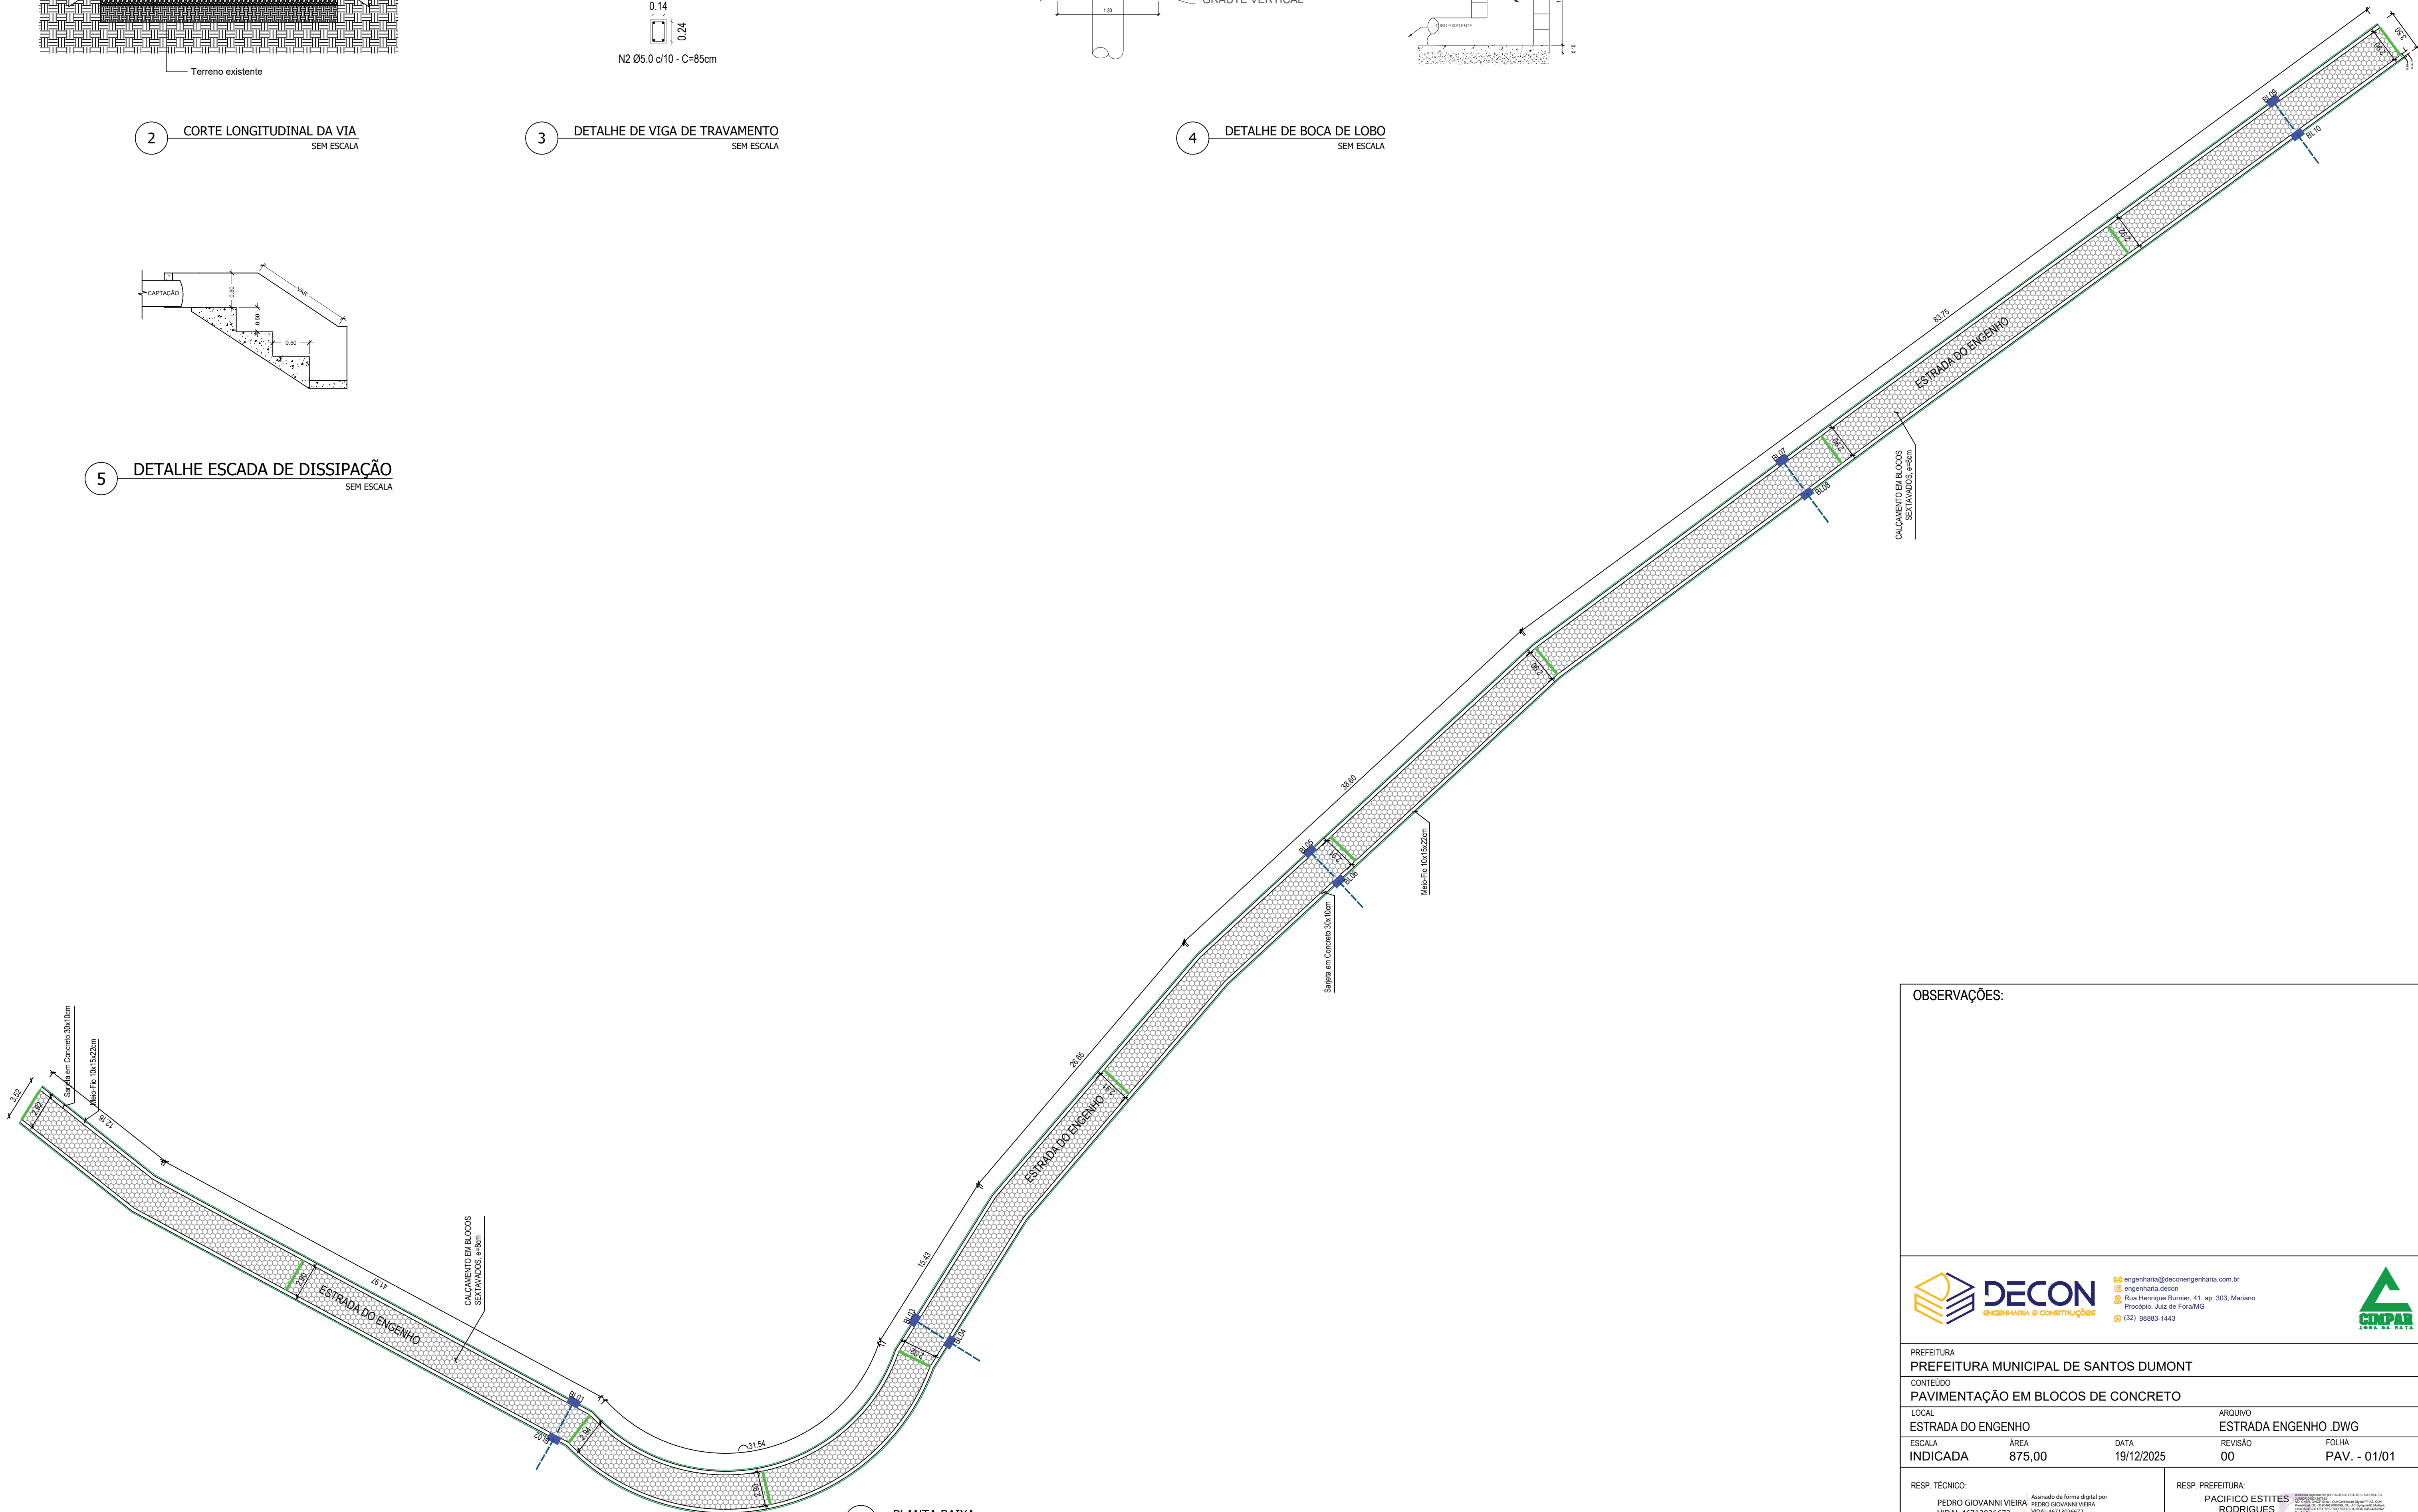

1 PLANTA BAIXA
Escala 1:250

OBSERVAÇÕES:

engenharia@deconengenharia.com.br
engenharia@decon
Rua Henrique Buntier, 41, ap. 303, Mariano
Prócio, Juiz de Fora/MG
(32) 98885-1443

PREFEITURA PREFEITURA MUNICIPAL DE SANTOS DUMONT			
CONTEÚDO PAVIMENTAÇÃO EM BLOCOS DE CONCRETO			
LOCAL ESTRADA DO ENGENHO		ARQUIVO ESTRADA ENGENHO.DWG	
ESCALA INDICADA	ÁREA 875,00	DATA 19/12/2025	FOLHA PAV. - 01/01
RESP. TÉCNICO: PEDRO GIOVANNI VIEIRA VIDAL-46713026672 PEDRO GIOVANNI VIEIRA VIDAL-46713026672 CREA-MG: 59.5520		RESP. PREFEITURA: PACIFICO ESTITES RODRIGUES JUNIOR-04524267662 PACIFICO ESTITES RODRIGUES JUNIOR PREFEITO MUNICIPAL	