



ESTACIONAMENTO VEÍCULOS SAE
pavimento: asfalto

GUARITA

CALÇADA GUARITA = 21,98m²

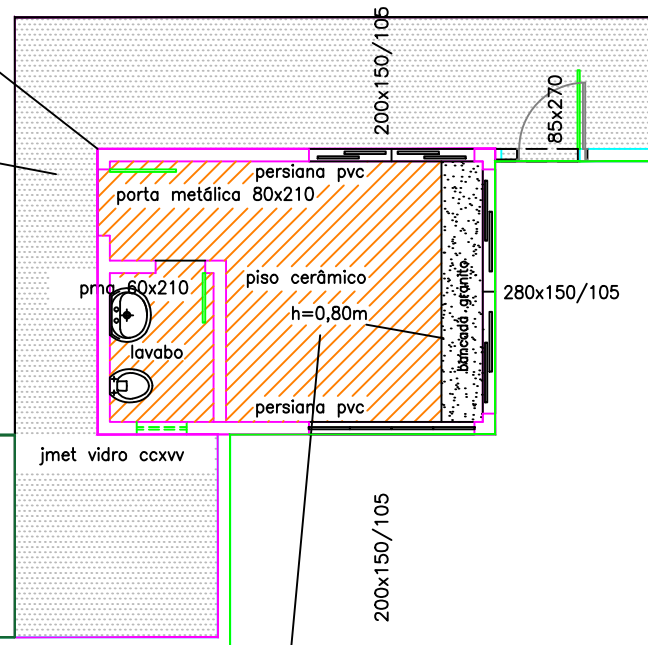


GUARITA = 13,20 m² (destes 2,16m² é banheiro)

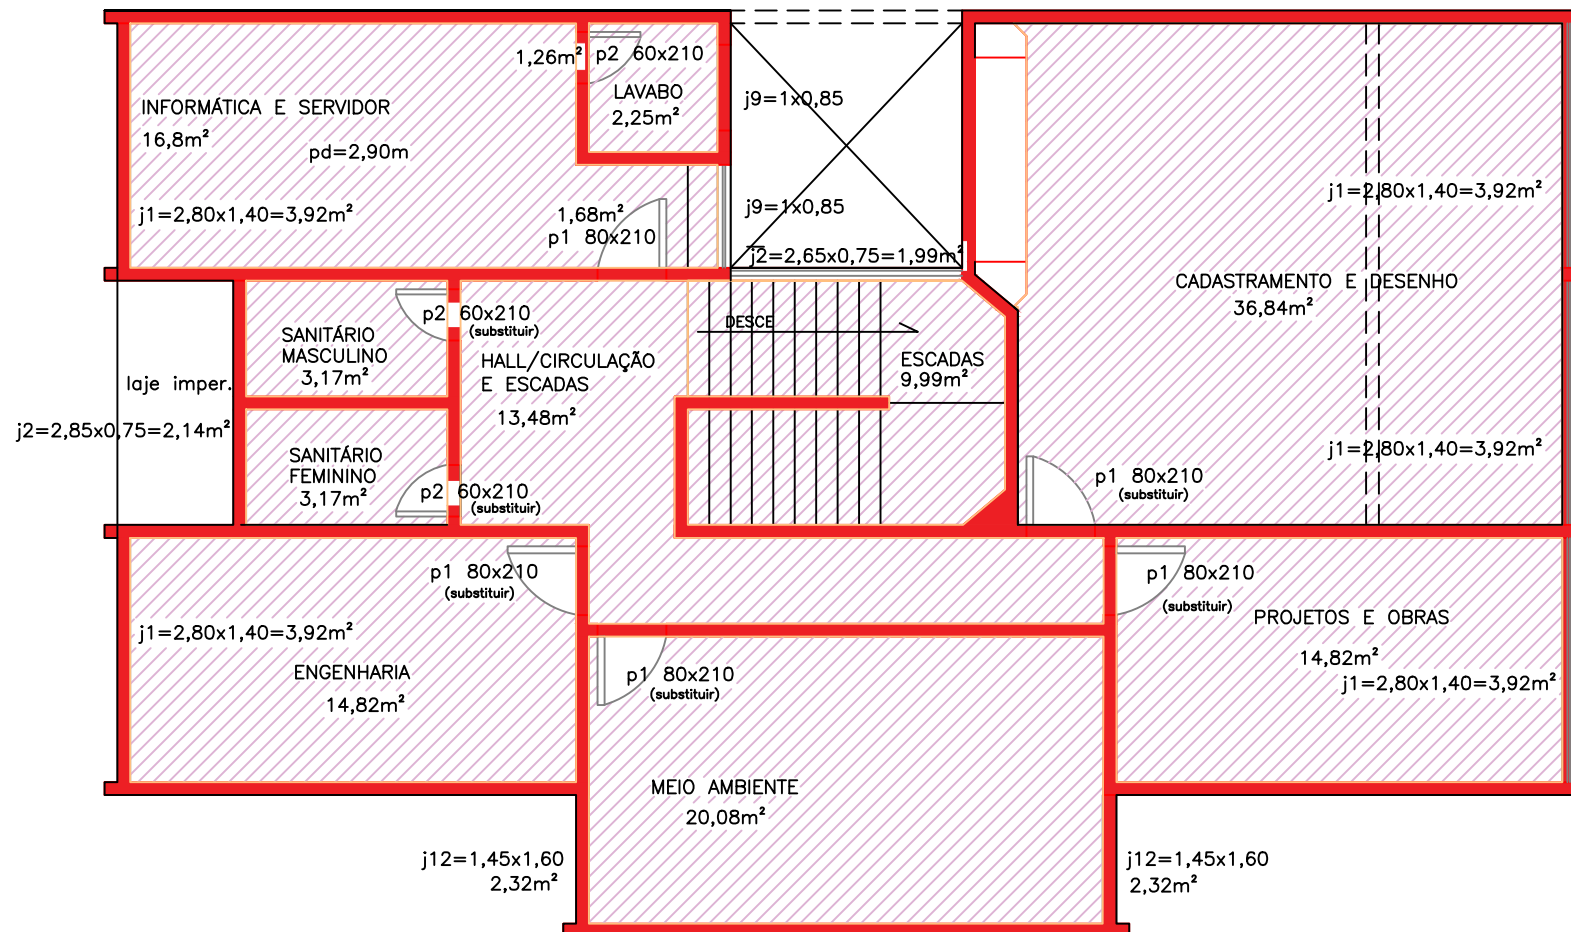


ÁREA ÚTIL = 135,42m² (DESTES 8,59m² SÃO BANHEIROS)


DIV. TÉCNICA PAVIMENTO. SUPERIOR
ESCALA 1:50

ESCALA GRÁFICA (METROS)

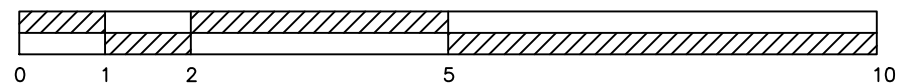

SALA RESPONSÁVEL ELÉTRICA E MECÂNICA
28,67m²

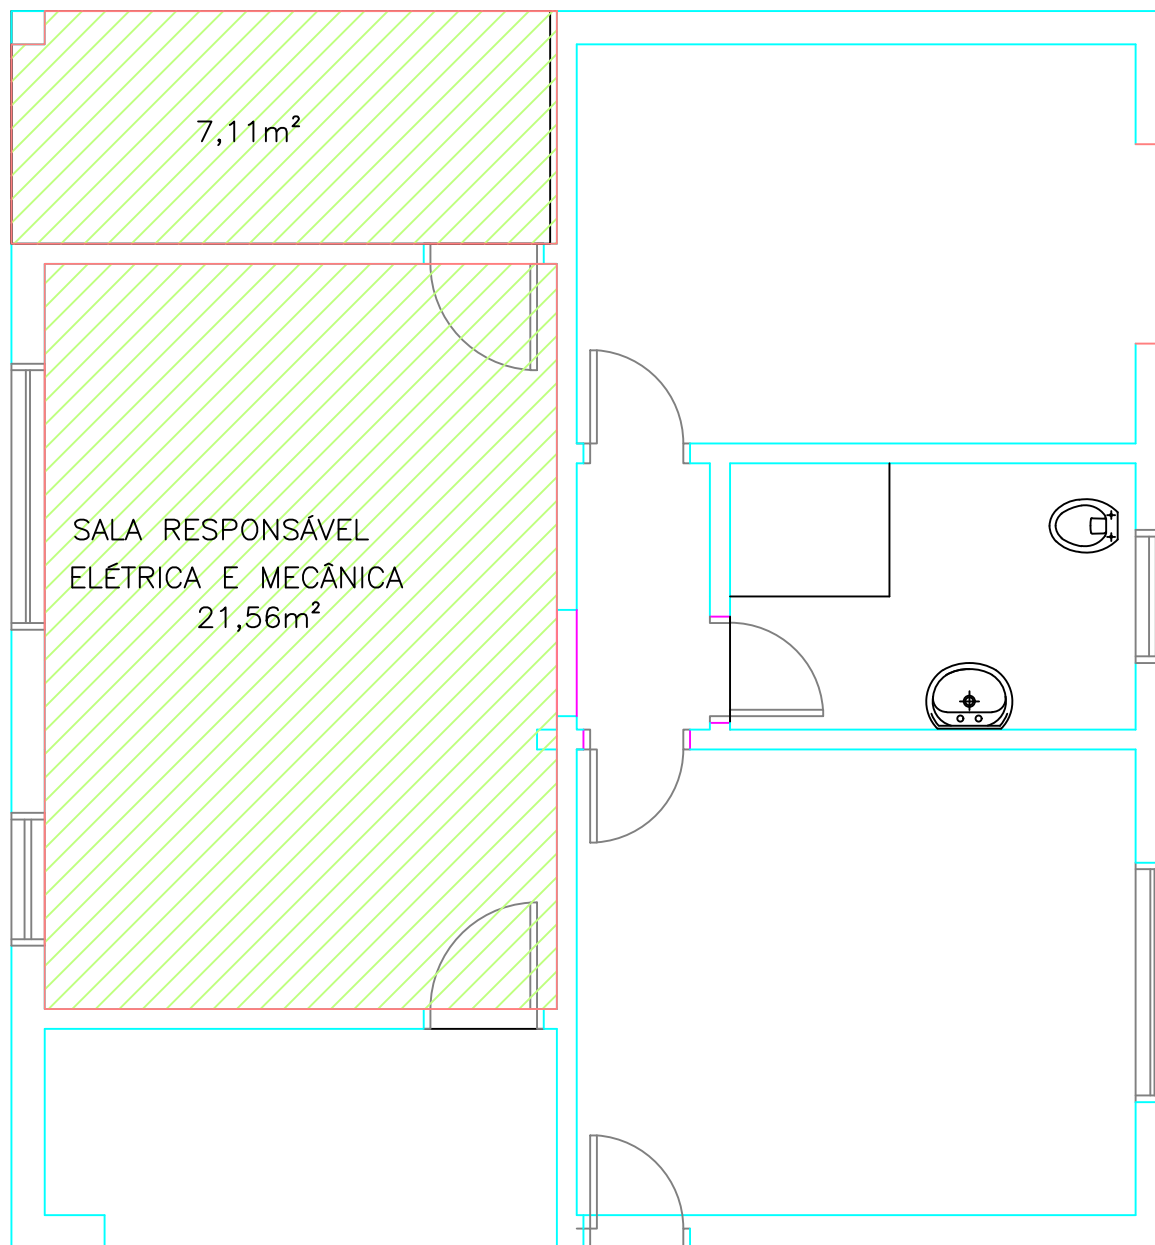

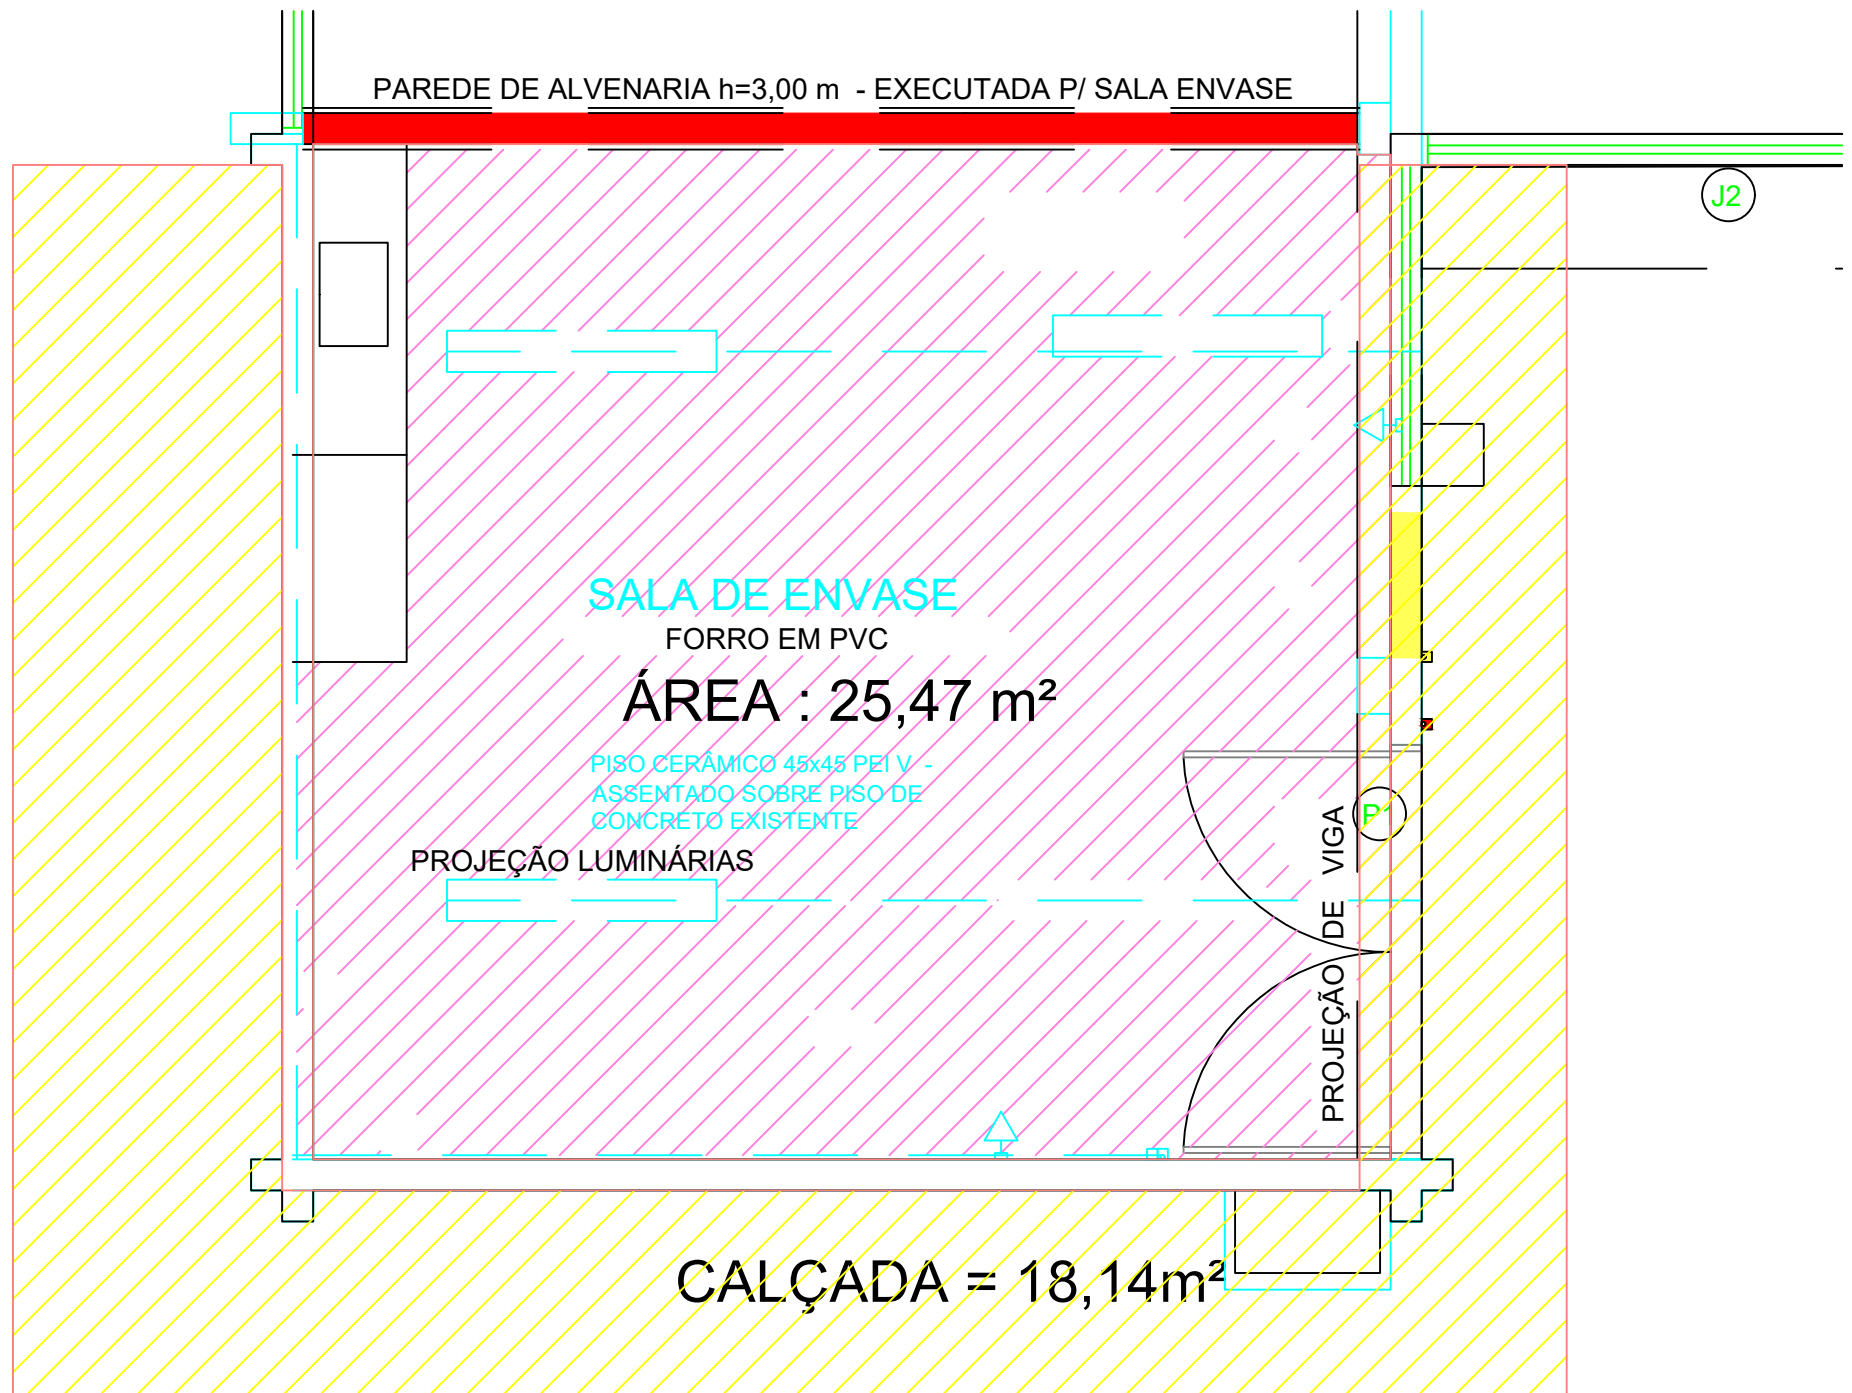

PLANTA BAIXA

PLANTA NOVO ALMOXARIFADO

ÁREA INTERNA (ÚTIL)=160,23m²

AMPLIAÇÃO ALMOXARIFADO

PORTÃO 400x425

PORTÃO 400x325

PORTÃO 265x230

DESNÍVEL (REBAIXO)

PROTAS - ÓLEOS E FILTROS

ÓLEO (GALÃO 20 LITROS)

ÓLEO (GALÃO 20 LITROS)

ÓLEO (GALÃO 20 LITROS)

MESA

TANQUE

1295

1225

402

402

30

10

15

25

265

10

REDELEIRAS - LARGURA 60 CM, ALTURA 50 CM, 6 DIVISORES (ALTURA 3 METROS) - SANTA GIBALTY / COLAR DE CORDÃO E LUPA INDEPENDENTE, LARGURA 50 CM

RESPONSÁVEL

PLANTA BAIXA
Escola ----- 1 : 50


ÁREA INTERNA (ÚTIL)=204,73m²

TOTAL ESQUADRIAS EXTERNAS = 82,01m²




Proj.	Nascimento	Calc.	Calc.	Cont.	Avanço	Estatos INDICADA
Des.		Aprov.		Delet.	28/11/05	
					PI-A001	REV.

- 10) - PARA LÓGICA DAS PEÇAS SANITÁRIAS, VER DES. P/100
- 9) - CORTES AA' E BB', VER DES. P/1002
- 8) - AS ÁGUAS DAS CALHAS SERÃO DIRECIONADAS ATRAVÉS DE C/
- 7) - ENVERZENAR CONCRETO APARENTE
- 6) - AS SALAS LABORATORIAIS DEVERÃO TER OS CANTOS ARRED
- 5) - ESTRUTURA EM CONCRETO APARENTE
- 4) - VESTIÁRIOS AZULEJADOS ATE AO TETO
- 3) - KIOIOS E PINTURA SIMPLES P/ DEMAS COMPARTIMENTOS
- 2) - PISOS, PAREDES E TETO C/RESINA EPOXI, SOMENTE NAS S
- 1) - DIMODAS EM CENTÍMETRO, ELEVAÇOS EM METRO

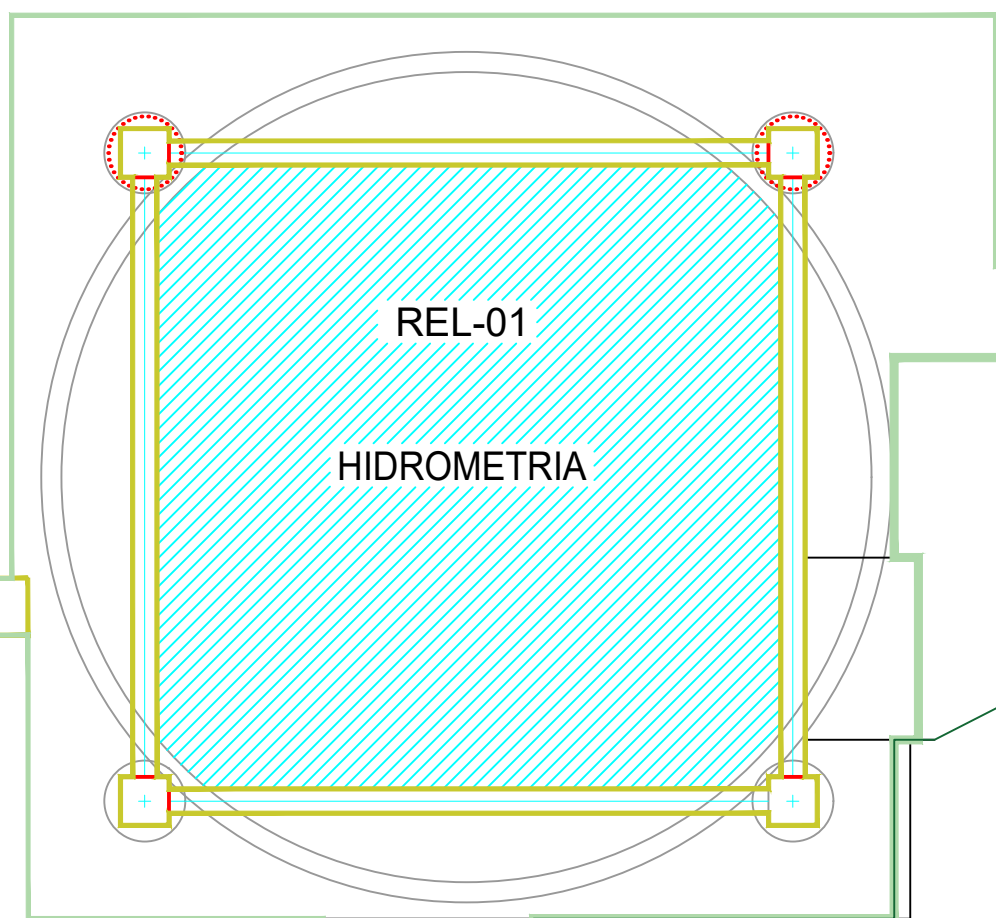


ÁREA ÚTIL DA HIDROMETRIA = 59,20m²

GARAGEM VEÍCULOS = 374,40m²

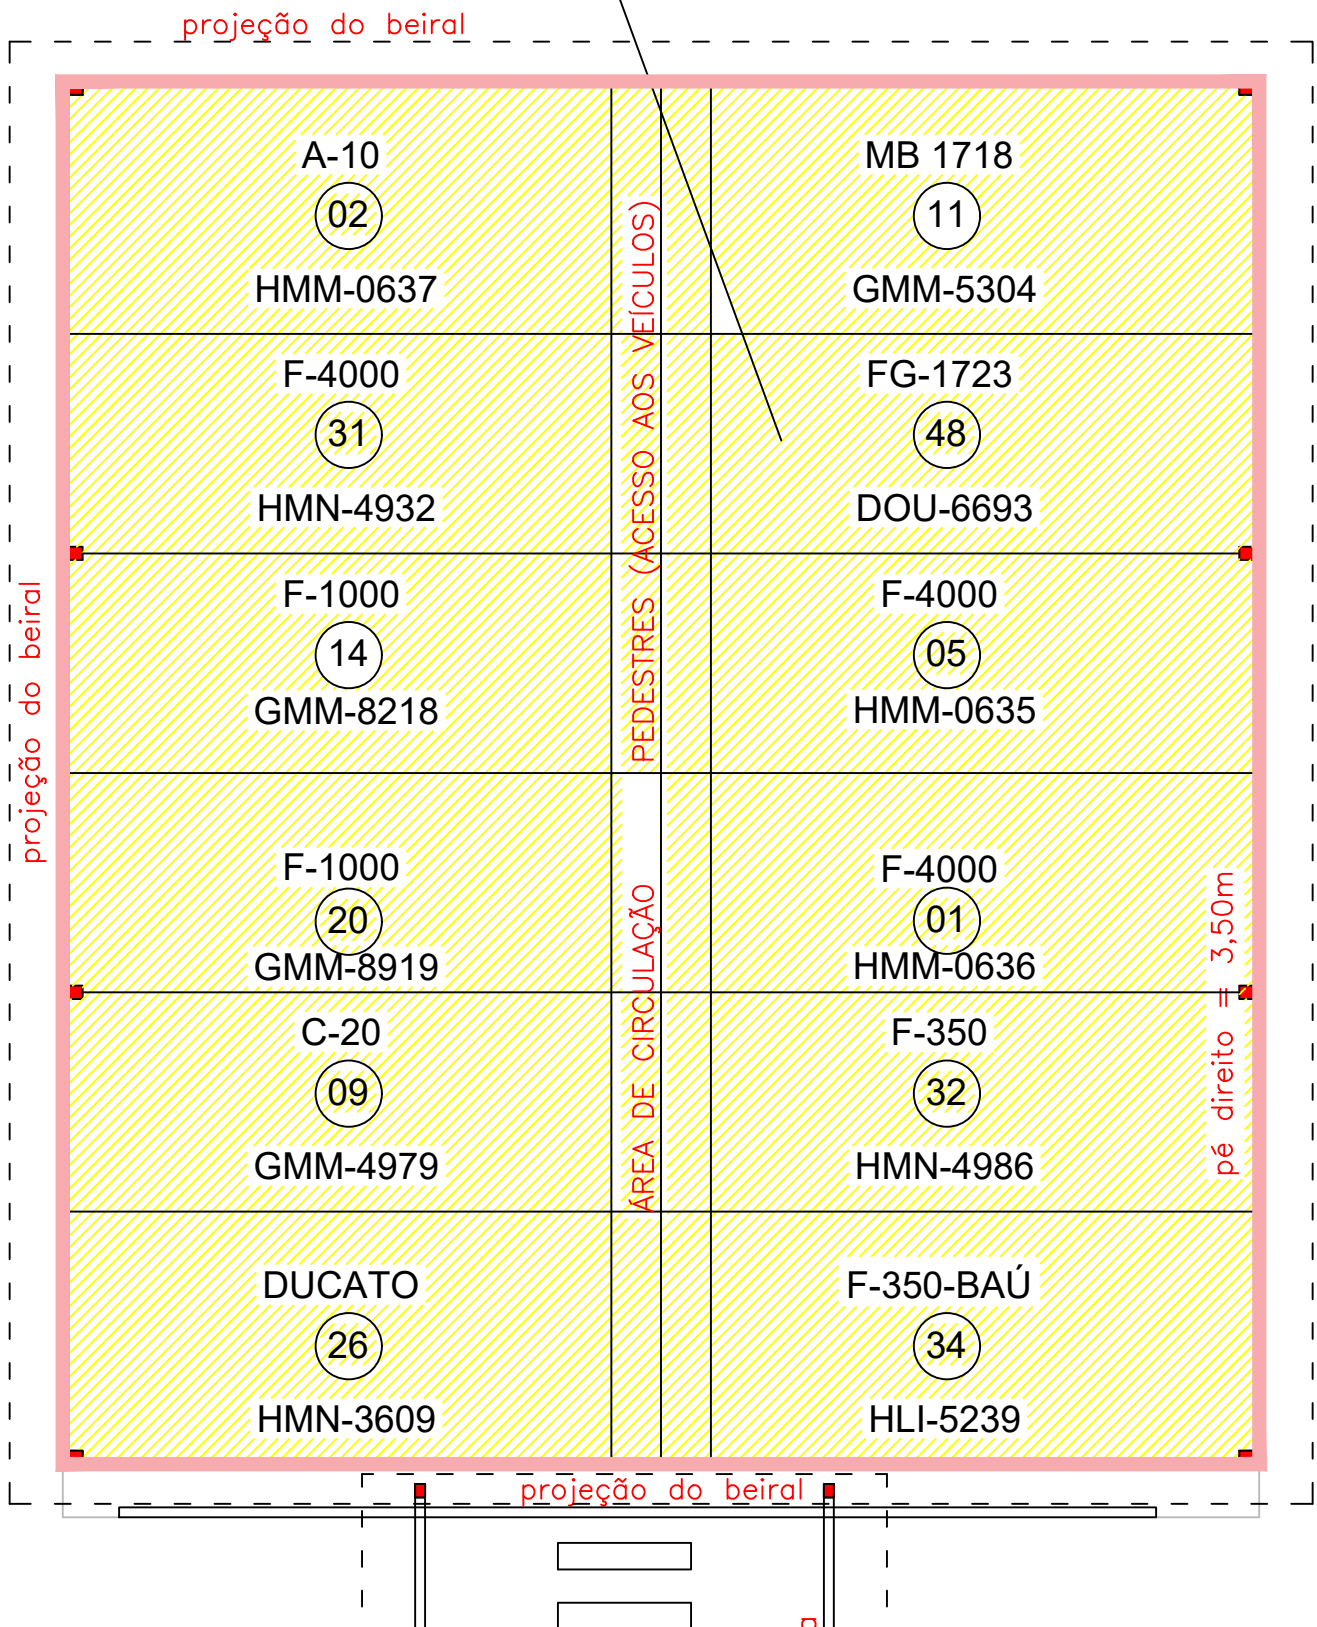

TÉRREO ÁREA TOTAL INTERNA
(MENOS DECANTADORES,
FLOCULADORES, FILTROS, GALÉRIAS,
VERTEDOURO, CÂMARA ÁGUA FILTRADA
E ELEVATÓRIA) =
243,04m²

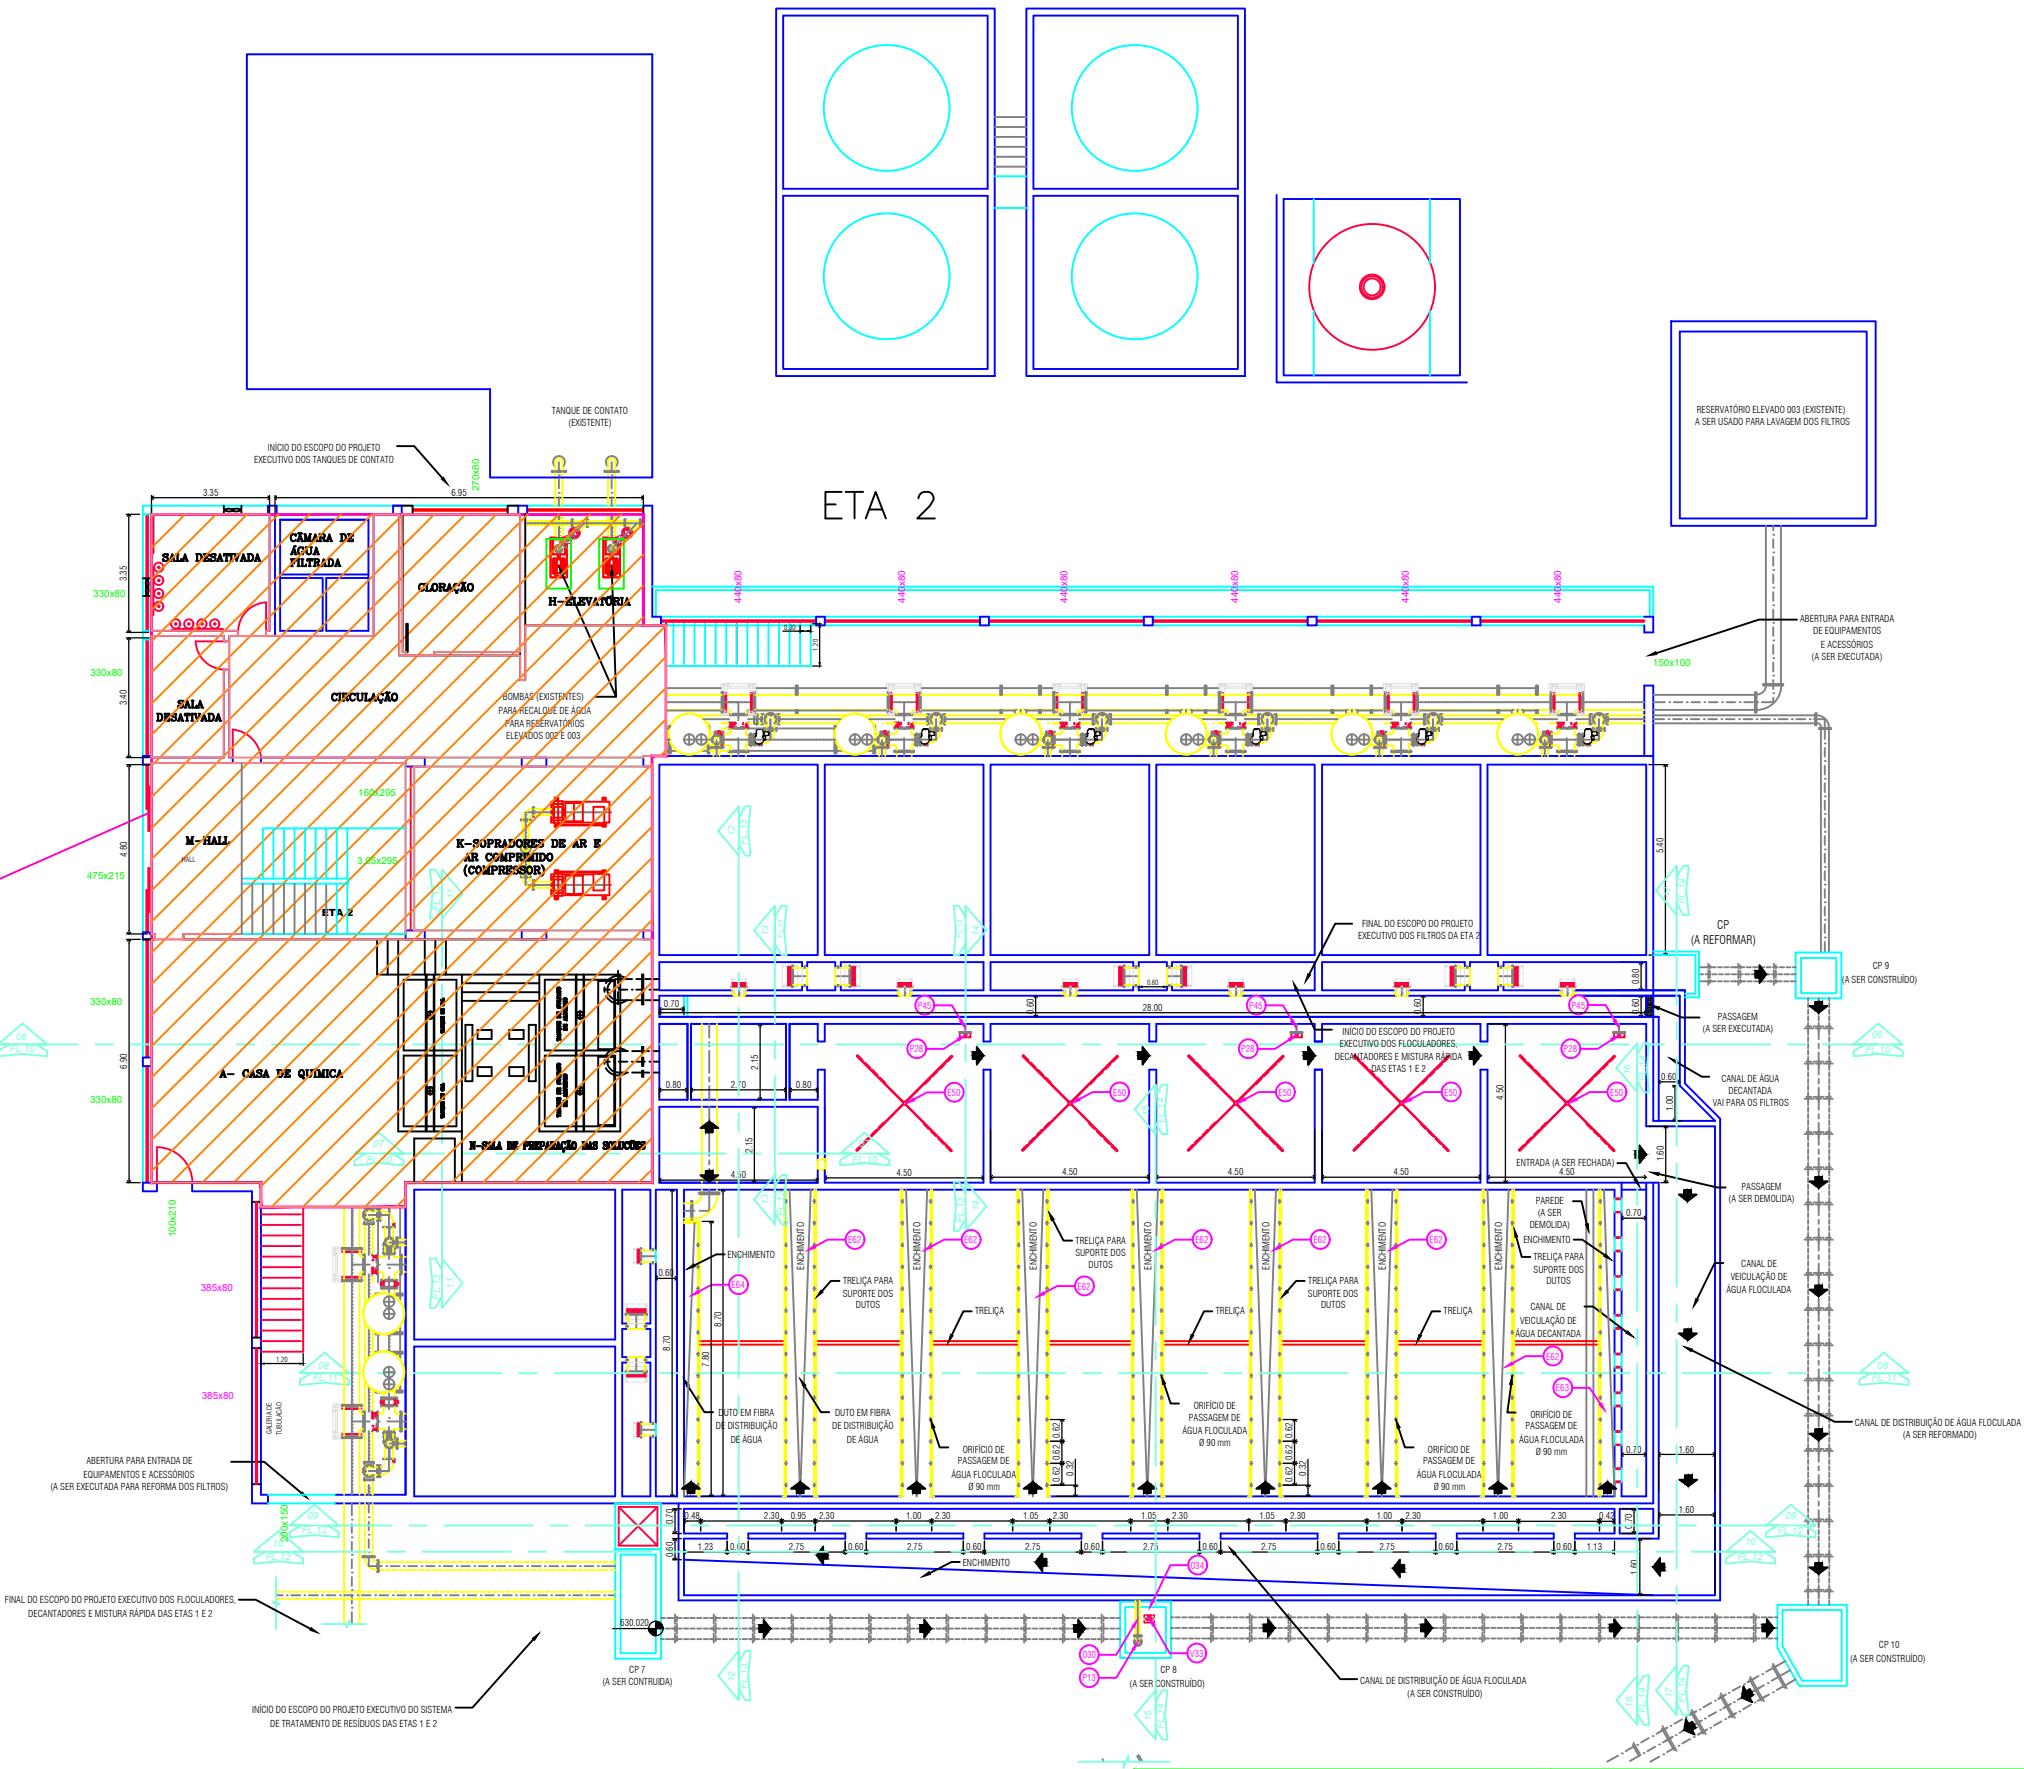

DEMOLIR CONSTRUIR REFORMAR

OBS: TRABALHAR NESTE PROJETO JUNTAMENTE COM O PROJETO ESTRUTURAL, RESPEITANDO TODOS OS DADOS ALI INDICADOS RELATIVOS A ESTRUTURA A SER CONSTRUÍDA (DIMENSÕES, LOCALIZAÇÃO E ESPESSURA DE PAREDES, LAJES, VIGAS, PISOS E PILARES)

V.B. = Válvula Borboleta
V.G. = Válvula Guilhotina
V.R. = Válvula de Retenção
J.D. = Junta de Desmontagem
T.A.V. = Toco com Aba de Vedação

PROIBIDA A REPRODUÇÃO TOTAL OU PARCIAL DESTES DOCUMENTOS SEM AUTORIZAÇÃO POR ESCRITO DA **HIDROSAN ENGENHARIA SS LTDA**, EXCETO PARA A FINALIDADE A QUAL ESTÁ SENDO FORNECIDO

OBSERVAÇÃO	
ESTA ACEITAÇÃO NÃO ISENTA A CONTRATADA DAS RESPONSABILIDADES E OBRIGAÇÕES ESTABELECIDAS NO CONTRATO	
ANALISADO	____/____/____
ACEITO	____/____/____
VISTO	____/____/____

Todas as dimensões das partes civis estão expressas em metro (m) e os diâmetros internos das tubulações estão em milímetros (mm), salvo exceções expressas nos desenhos DI: diâmetro interno

VISTO E ACEITO

NOTAS
Superintendência de Água e Esgotos de Ituiutaba - SAE

CLIENTE



HIDROSAN - Engenharia SS Ltda
SÃO CARLOS - SÃO PAULO - BRASIL
contato@hidrosanengenharia.com.br
www.hidrosanengenharia.com.br
FONE: (19) 3371-3388 FAX: (19) 3371-0723
Av. São Carlos, 2055 - sala 109/107 - CEP 13506-900


PROJETO EXECUTIVO DE AMPLIAÇÃO E REFORMA DOS FLOCULADORES, DECANTADORES E MISTURA RÁPIDA DAS ETAS 1 E 2 - SAE ITUIUTABA/MG

PLANTA DA ETA 2 NA COTA 633,400


DESENHADO: HUGO RODRIGUES
ÁREA - SP: 06003140335
RESP.: ENG. LUIZ D. BERNARDO

ESCALA: 1:100
DATA: JANEIRO / 2013
FOLHA: 08/15

ETA 2

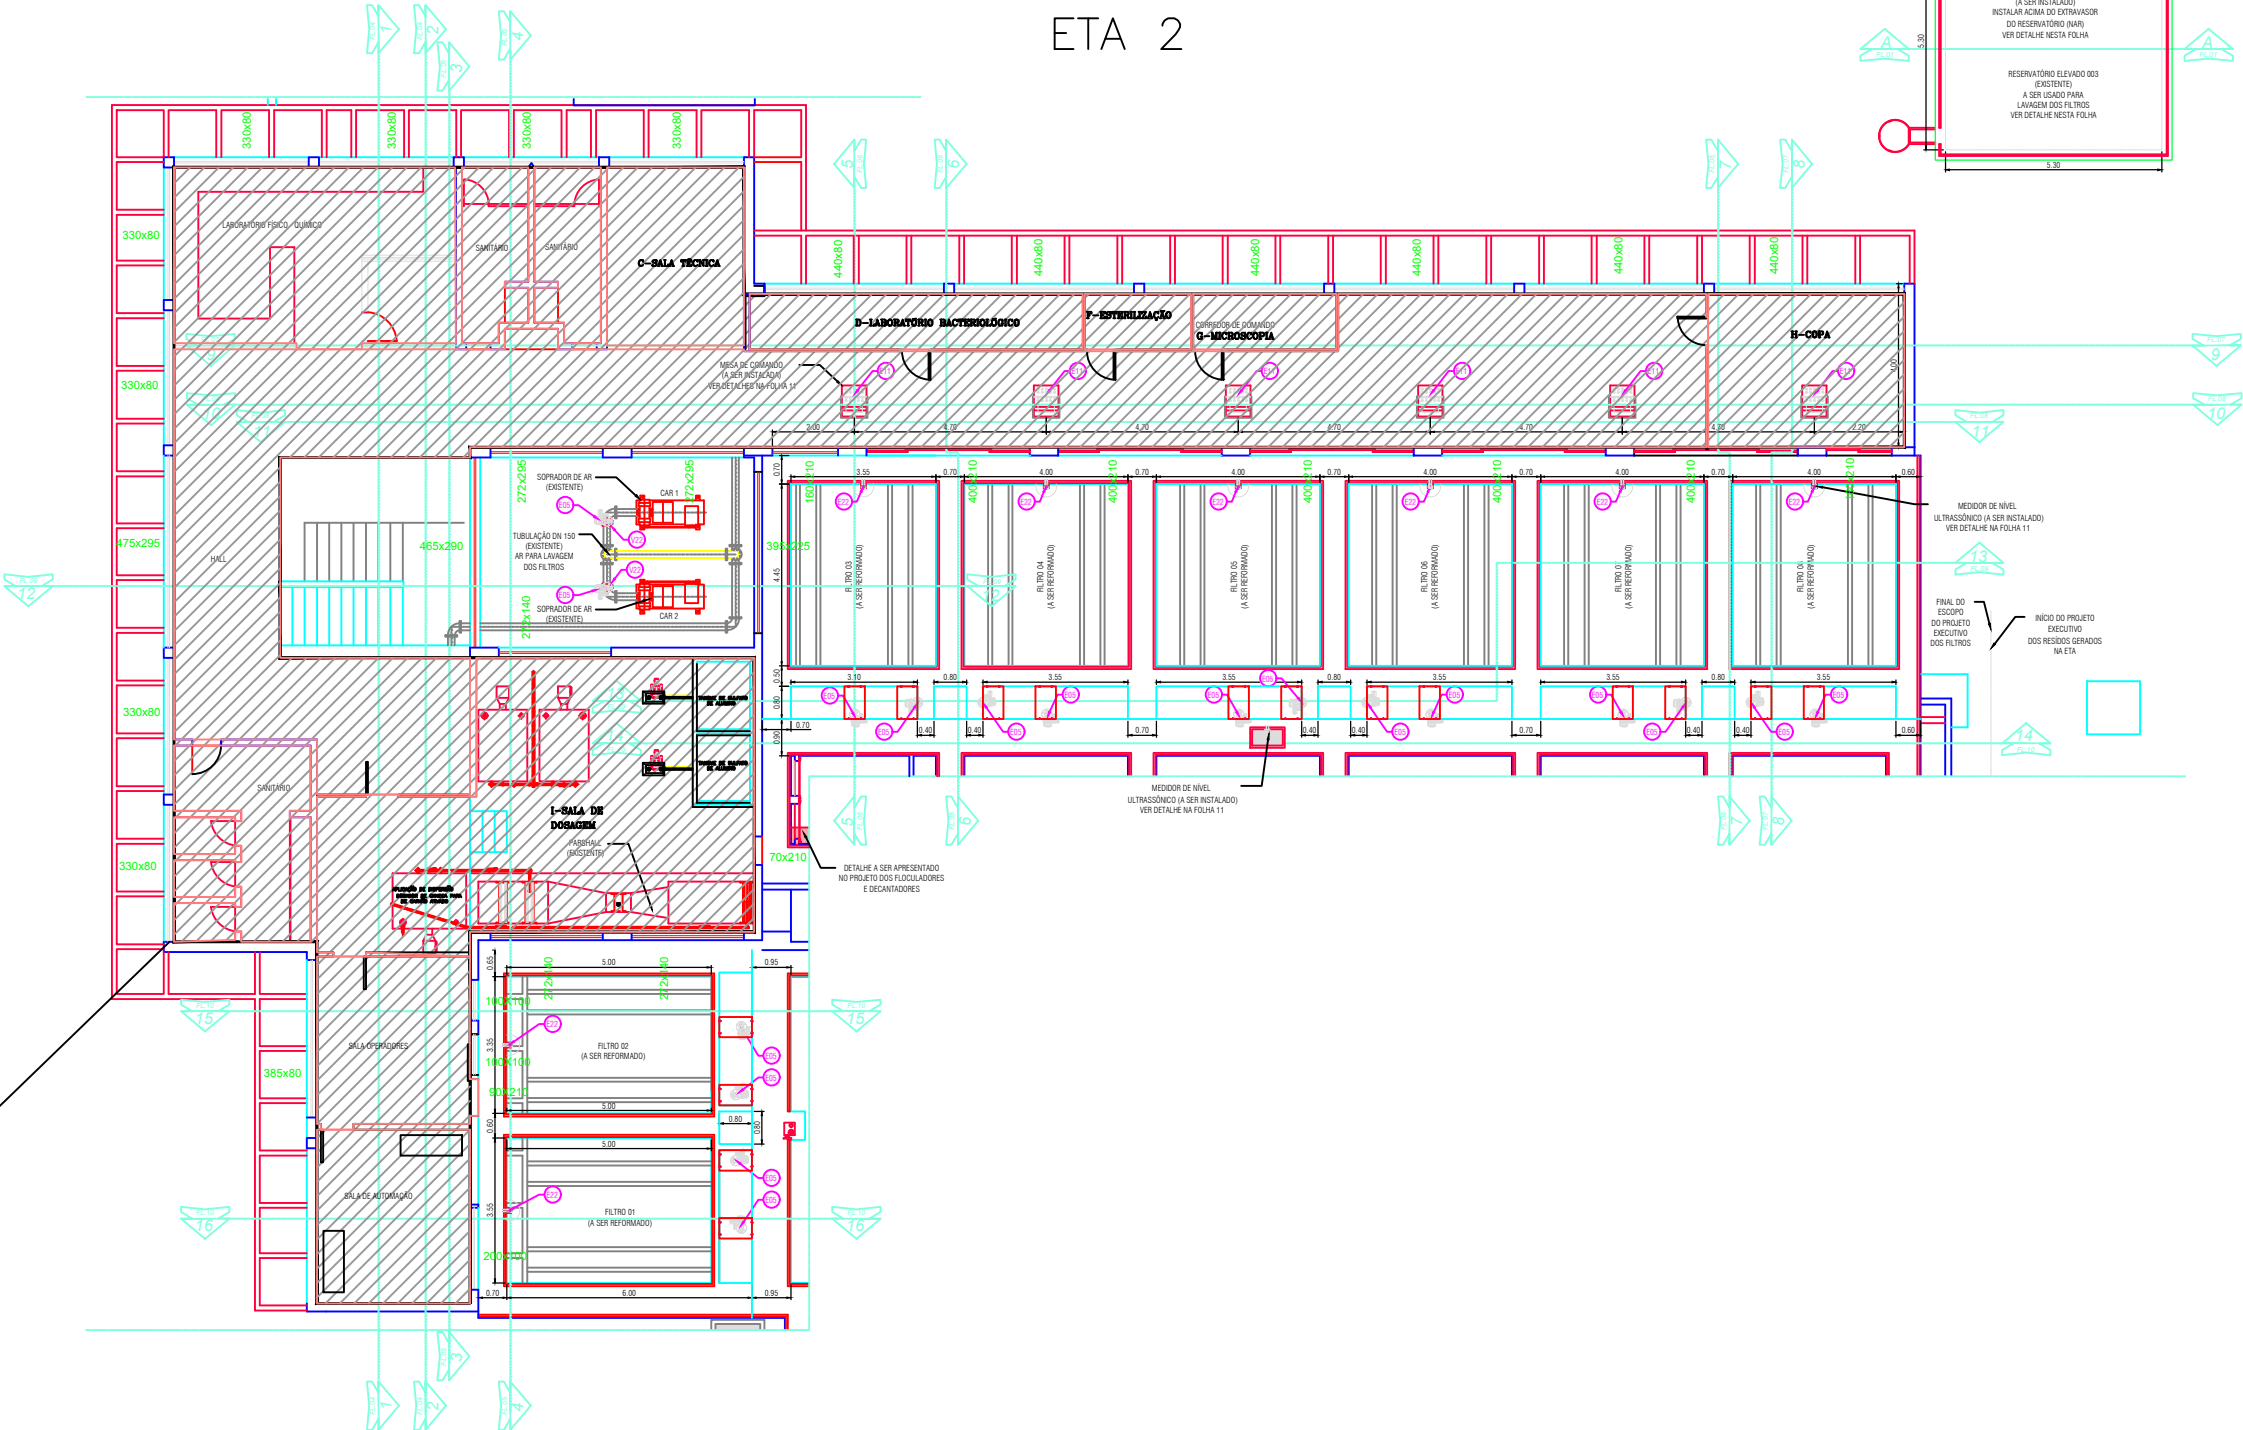

PAVIMENTO SUPERIOR ✓
322,41m² (CORREDOR DE
COMANDO, SANITÁRIOS,
HALL, LABORATÓRIOS, SALA
TÉCNICA, COPA, ETC)
DESTES 28,16m² SÃO
SANITÁRIOS E 49,10m² SÃO
LABORATÓRIOS

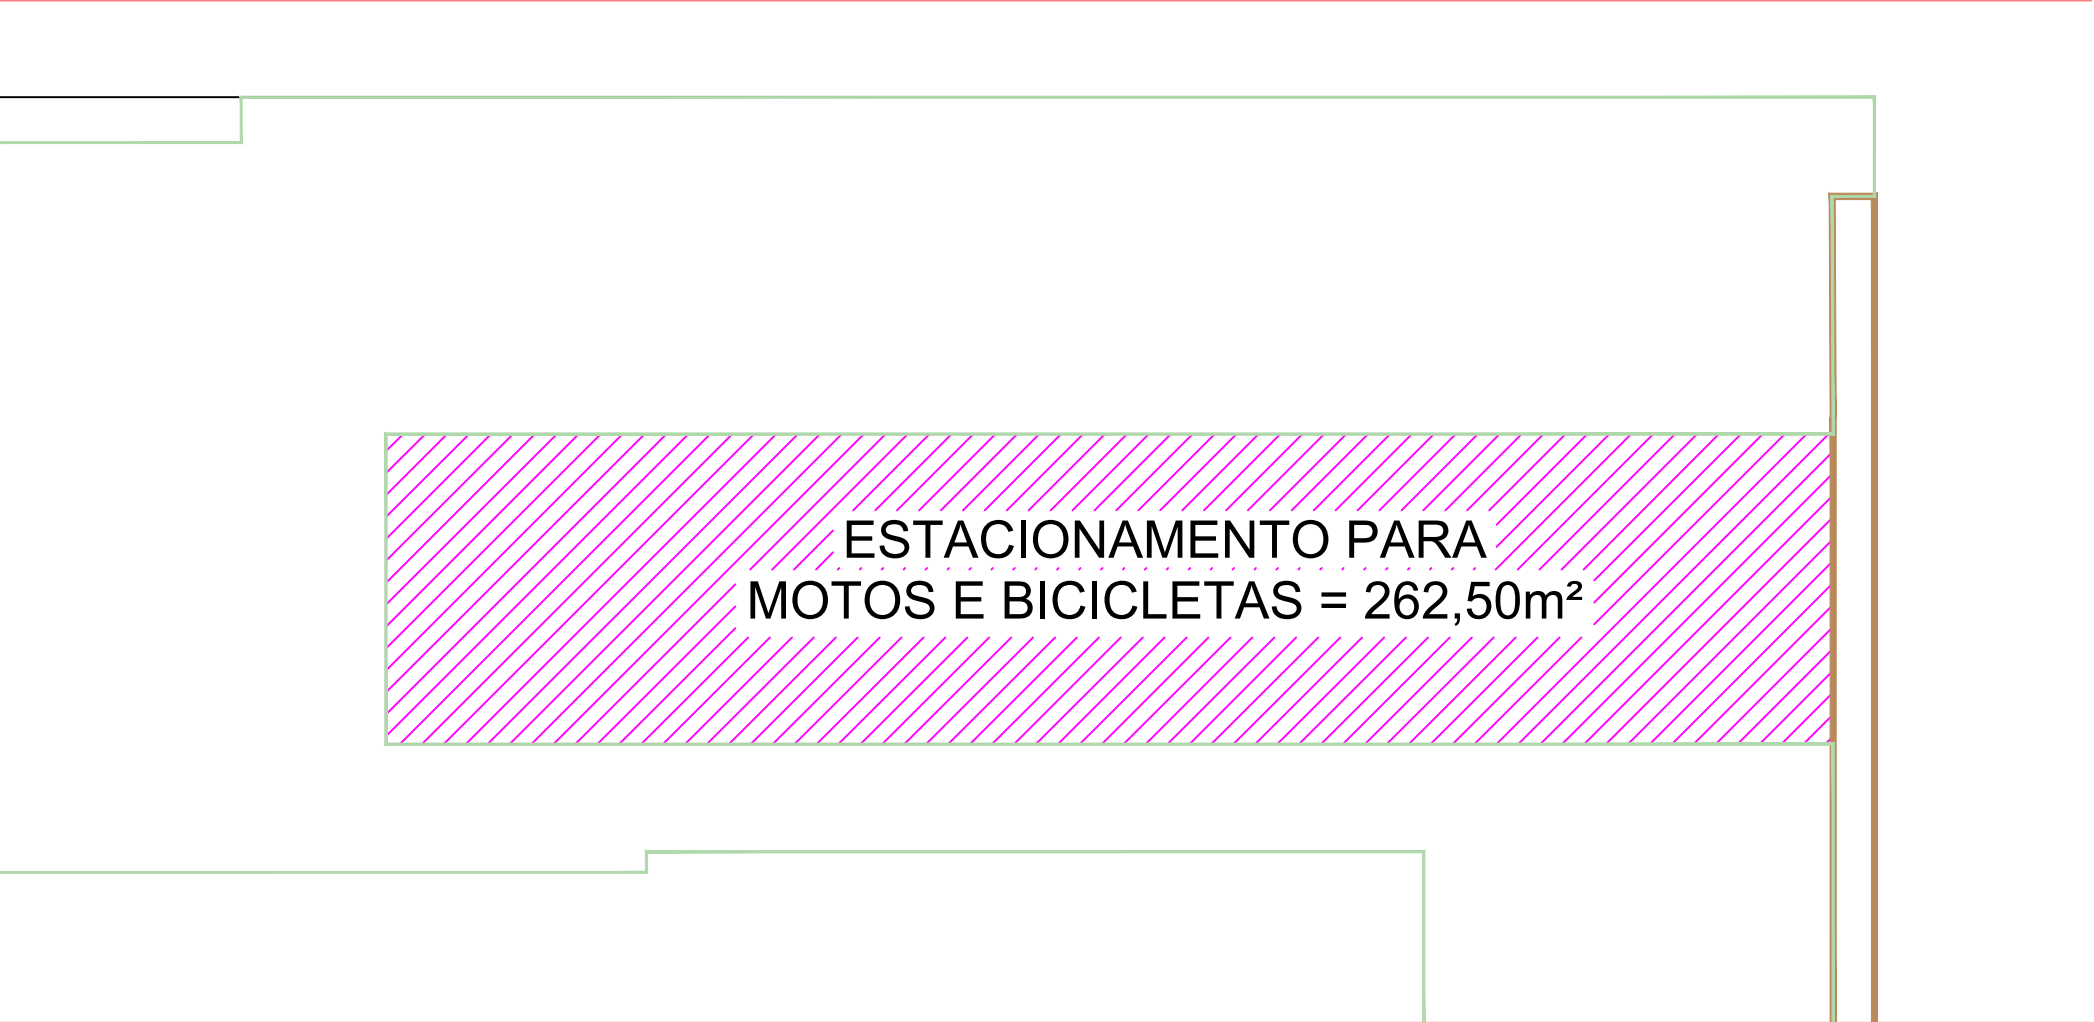


ESTACIONAMENTO PARA
MOTOS E BICICLETAS = 262,50m²

The diagram is a site plan showing a rectangular area with pink diagonal hatching, representing a parking lot for motorcycles and bicycles. The area is labeled with the text 'ESTACIONAMENTO PARA MOTOS E BICICLETAS = 262,50m²'. The parking area is bounded by a green line on the left and top, and a brown line on the right. There are additional green lines forming a stepped boundary on the left and bottom, and a red line at the very bottom. A small black rectangle is located at the top left corner of the main area.

ATUALIZADO EM: JUNHO 2022


ELEV. DE AG. BRUTA - CAPTAÇÃO RIBEIRÃO SÃO LOURENÇO

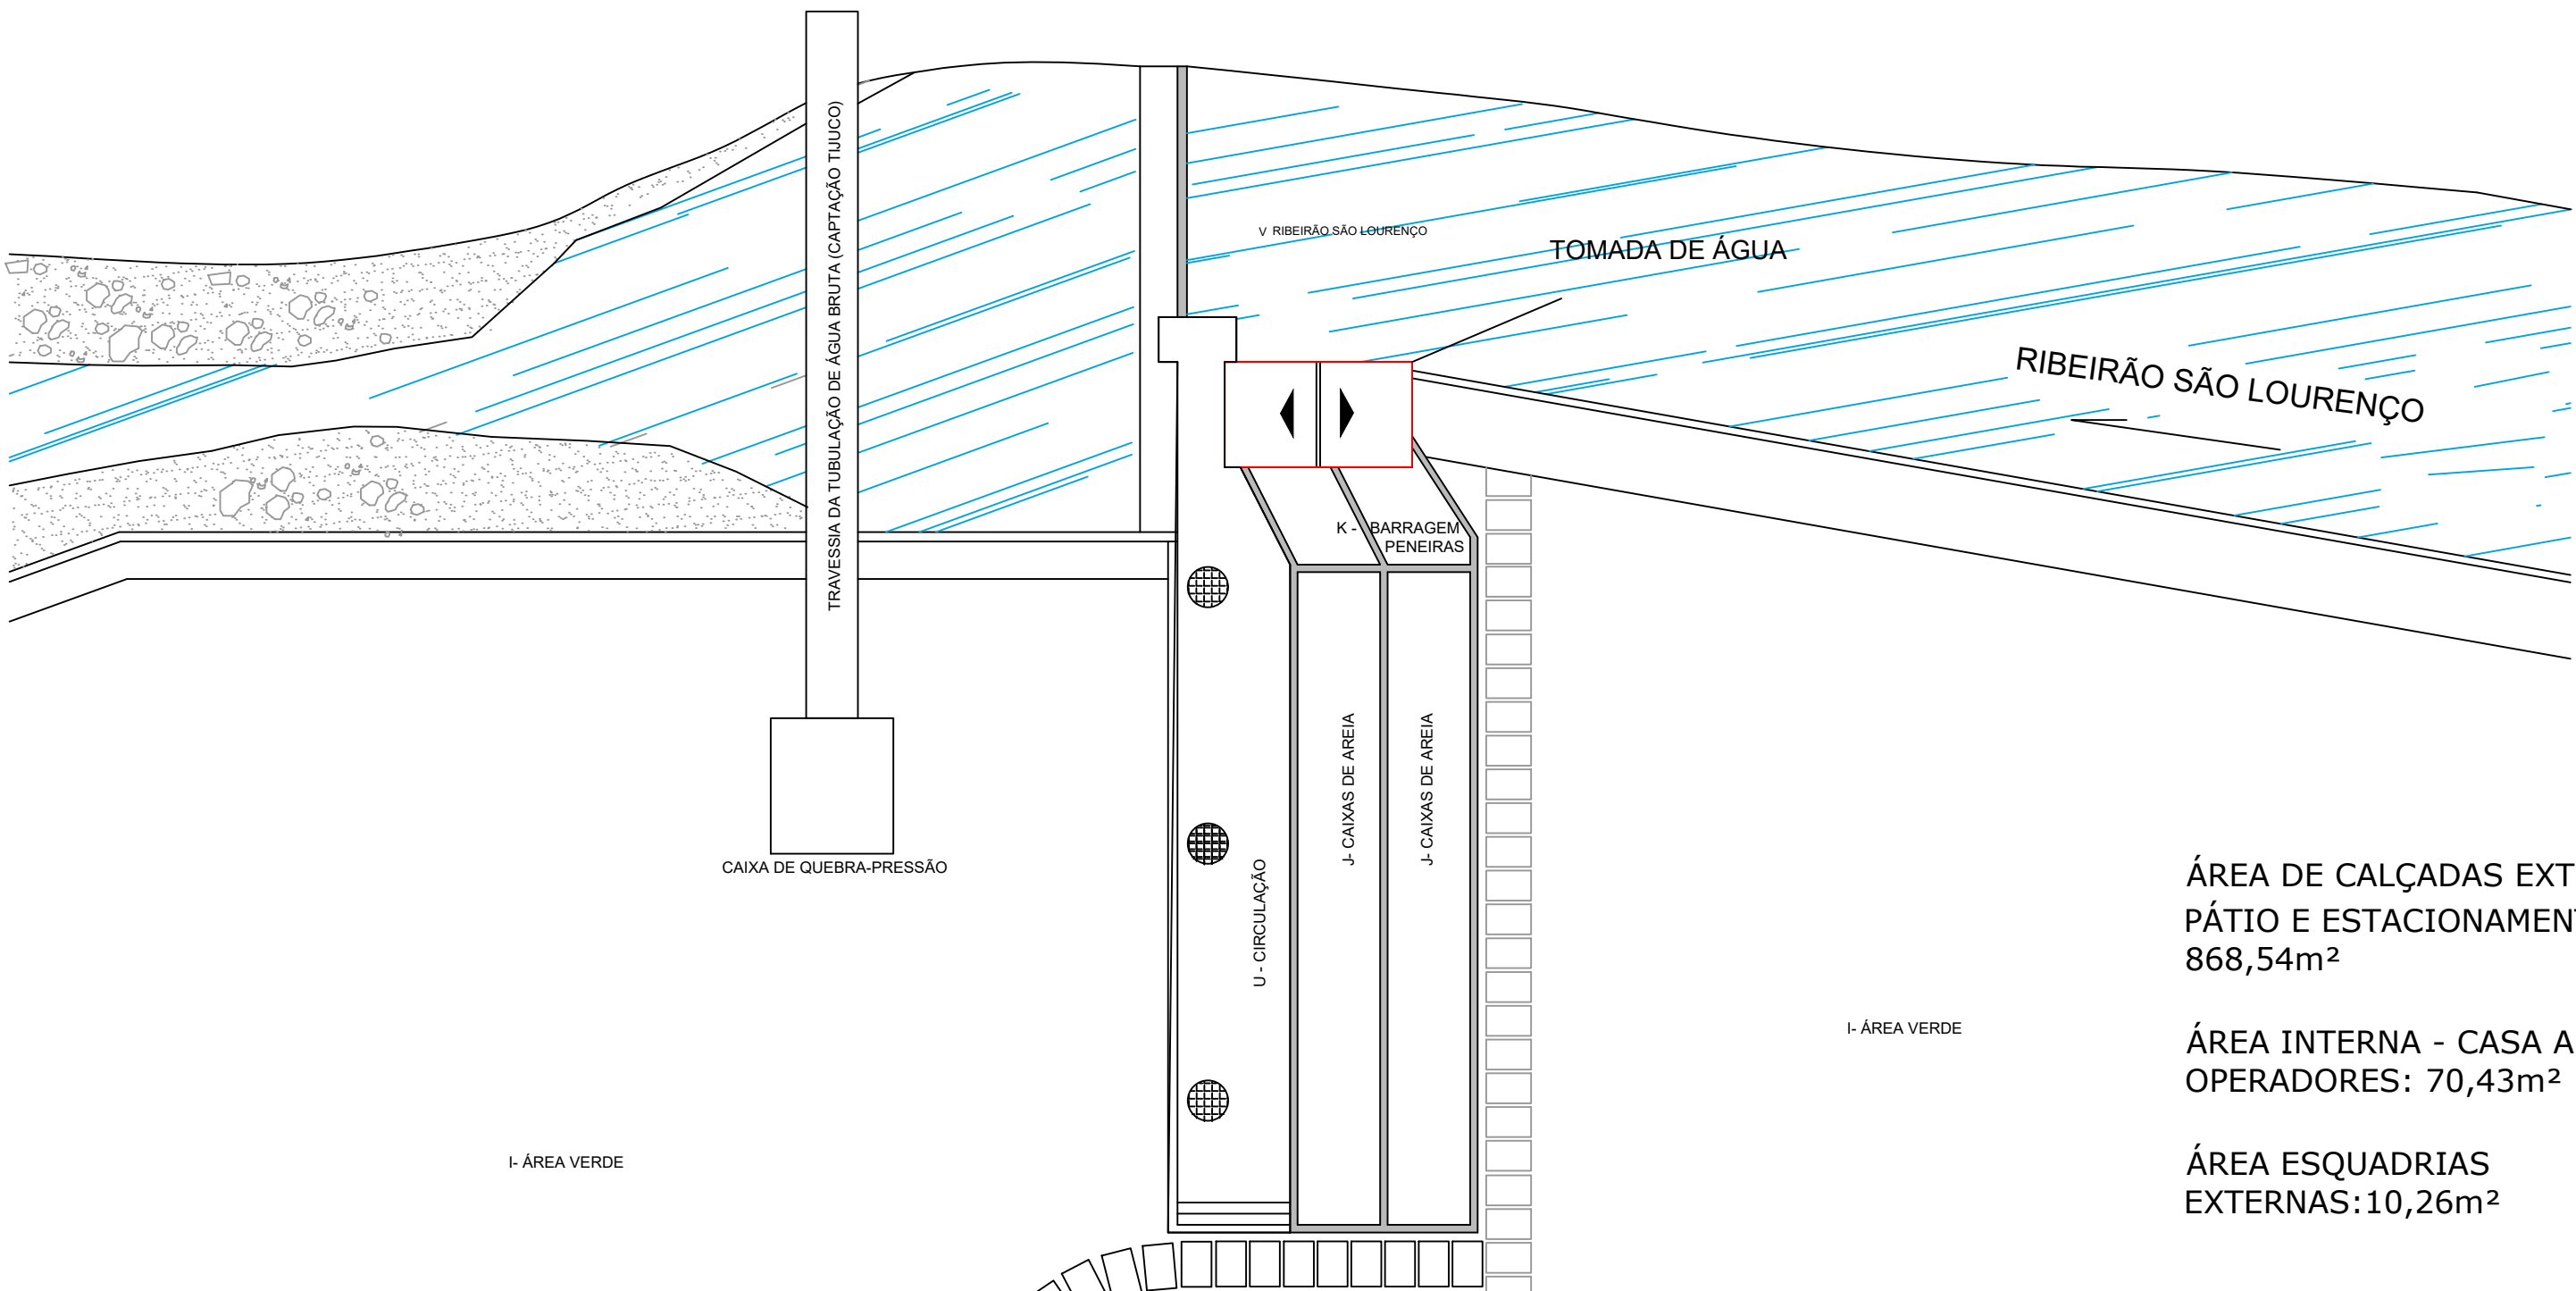

ÁREA DE CALÇADAS EXTERNAS,
PÁTIO E ESTACIONAMENTO:
868,54m²

ÁREA INTERNA - CASA APOIO
OPERADORES: 70,43m²

ÁREA ESQUADRIAS
EXTERNAS: 10,26m²

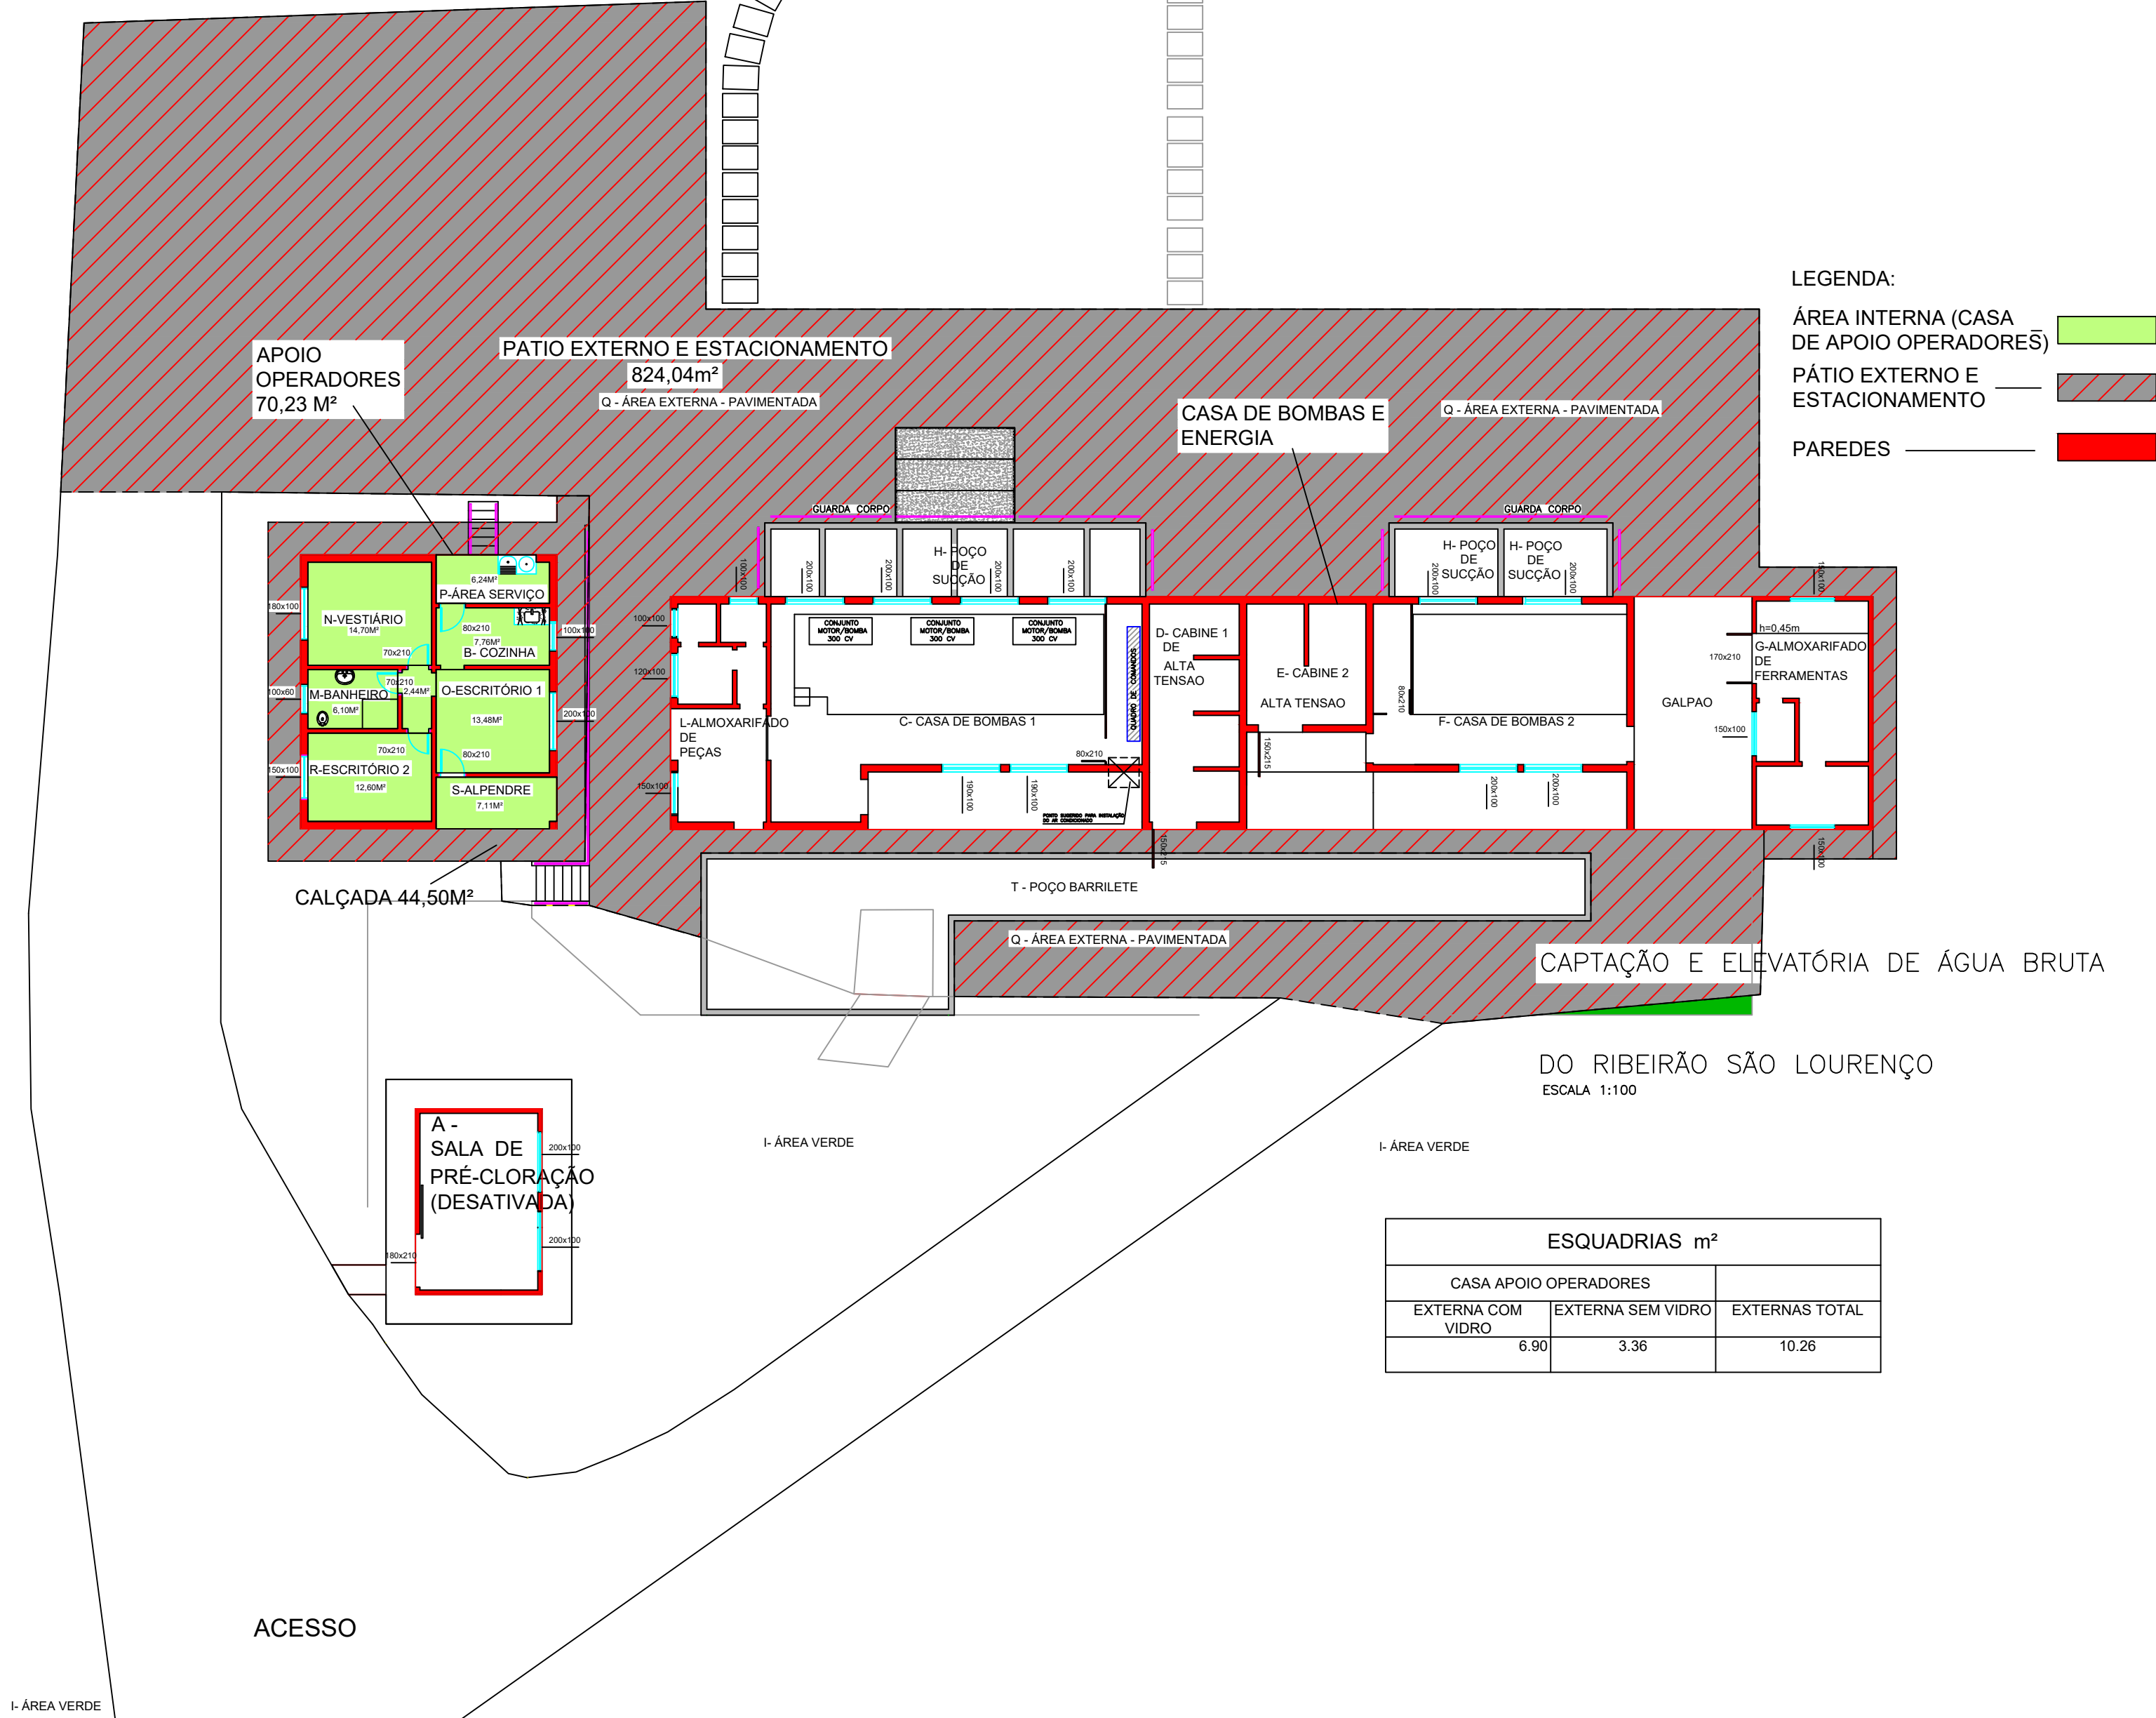

SANITÁRIOS
DA OFICINA
MECÂNICA
18,47m²

H=1,56m

