



PLANTA BAIXA  
ESCALA 1:75

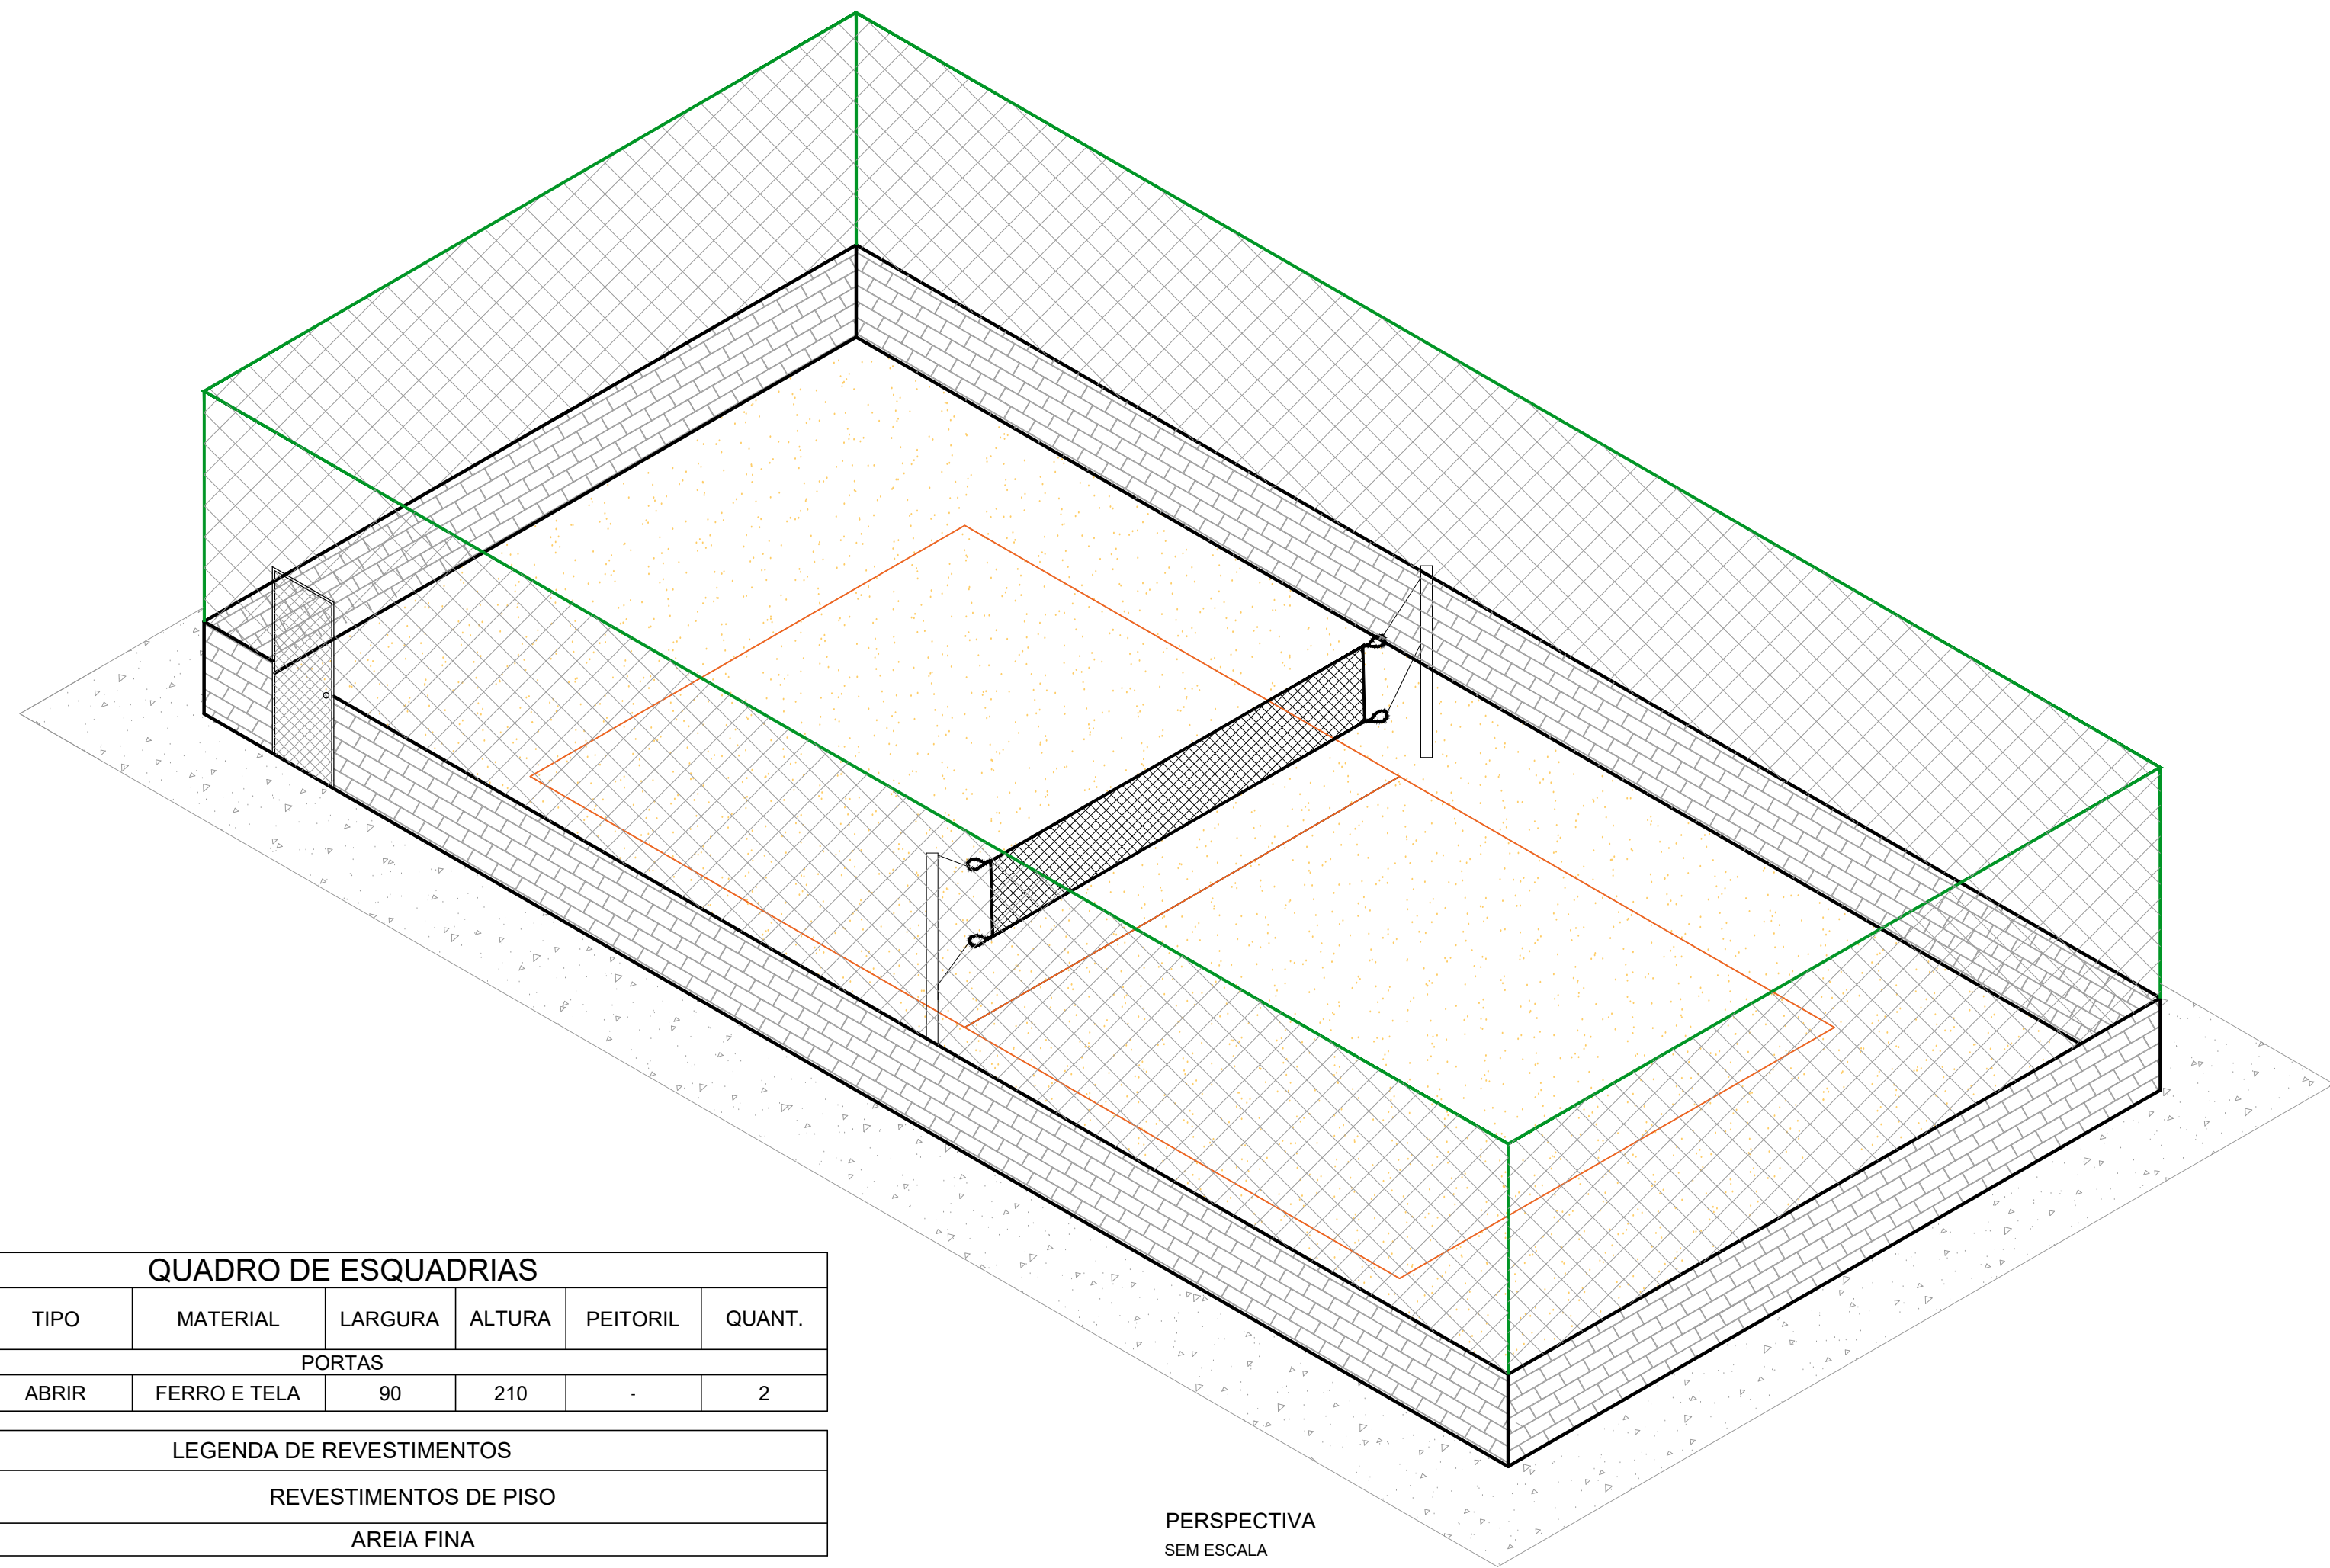


PERSPECTIVA  
SEM ESCALA

QUADRO DE ESQUADRIAS						
CÓDIGO	TIPO	MATERIAL	LARGURA	ALTURA	PEITORIL	QUANT.
PORTAS						
P1	ABRIR	FERRO E TELA	90	210	-	2

LEGENDA DE REVESTIMENTOS	
REVESTIMENTOS DE PISO	
1	AREIA FINA

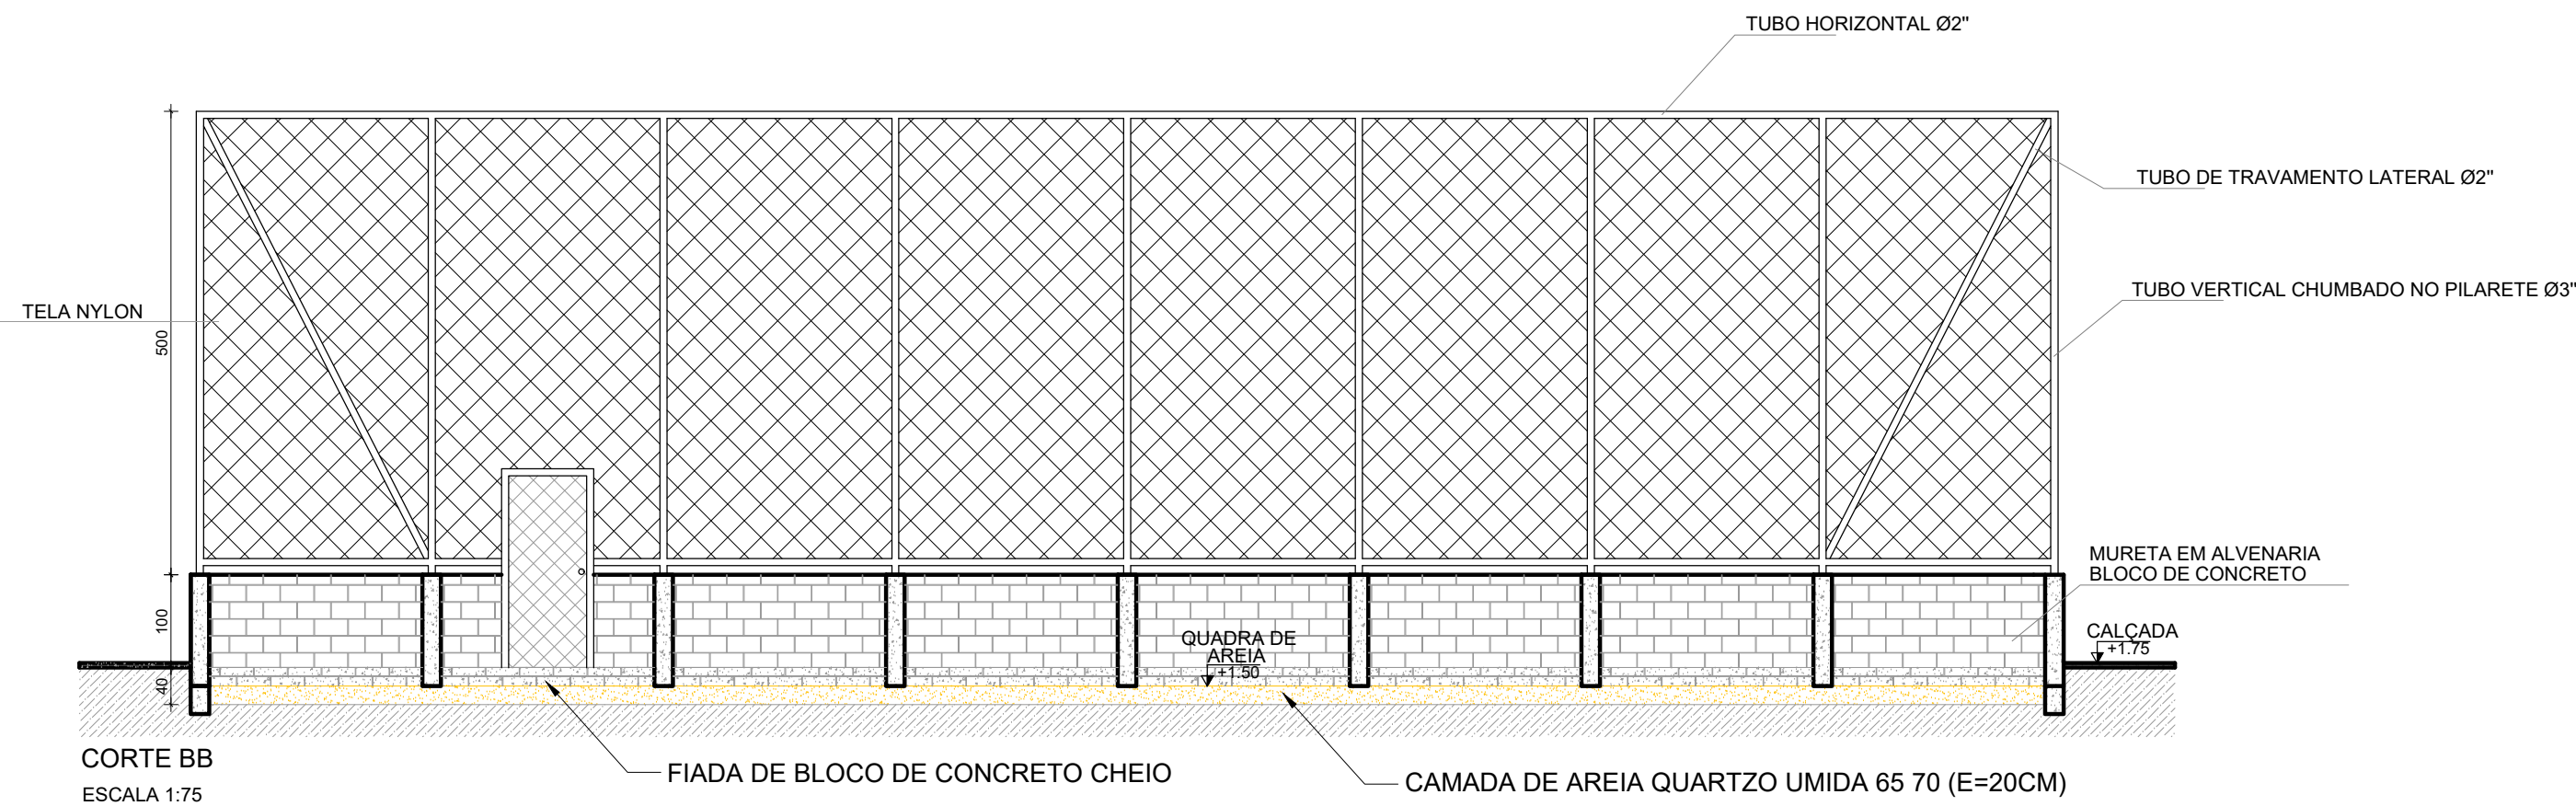


CORTE BB  
ESCALA 1:75

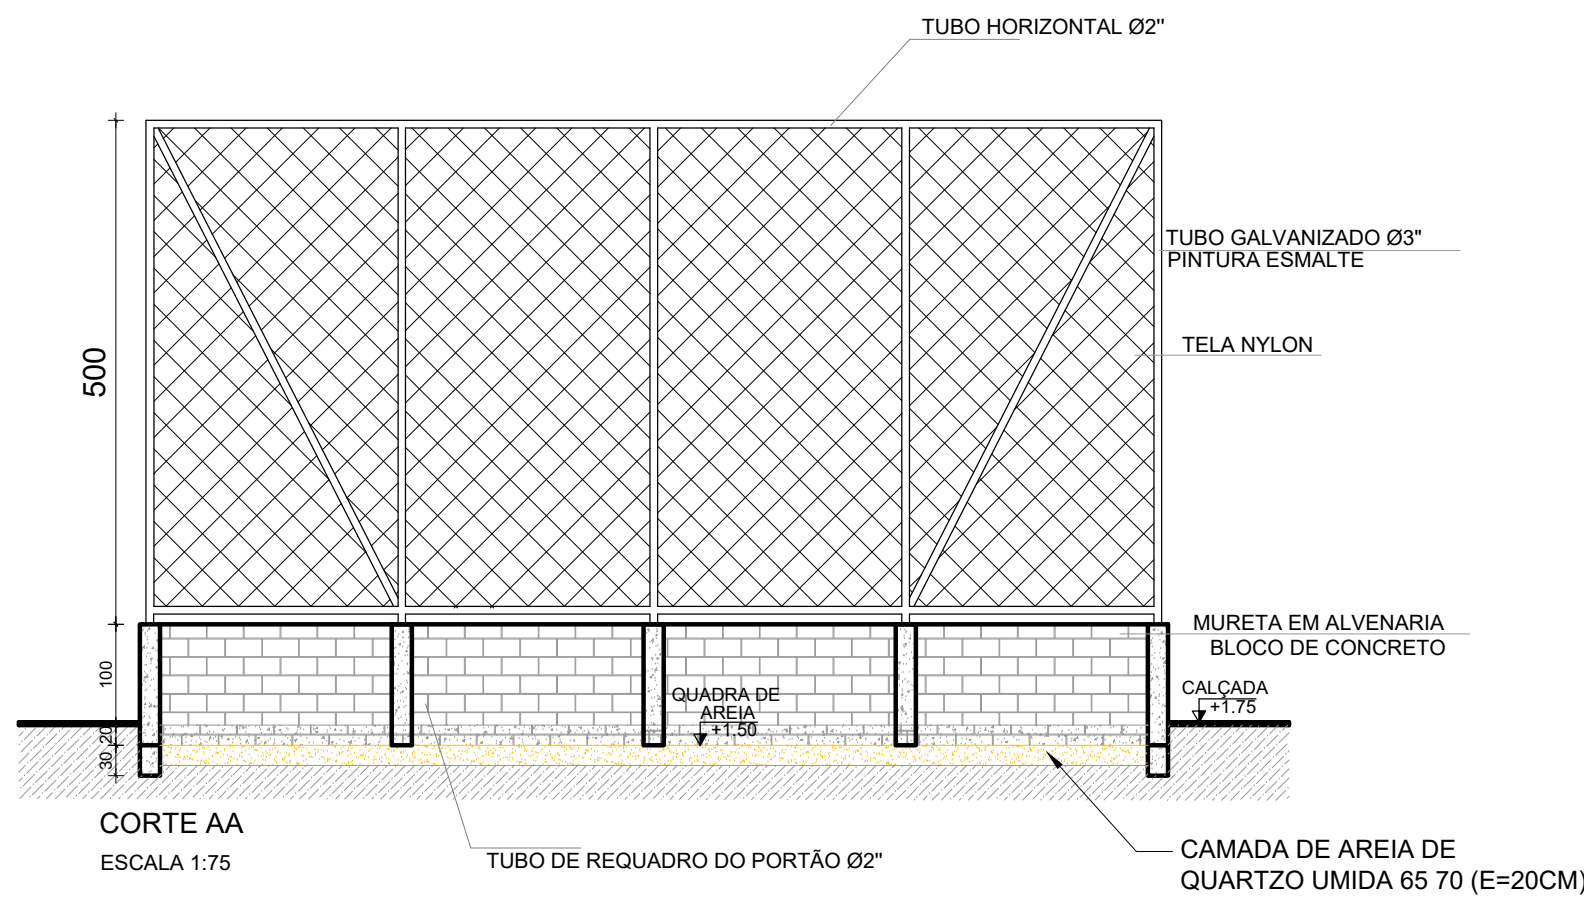

CORTE AA  
ESCALA 1:75



PLANTA SUPERIOR - ESTRUTURA DO ALAMBRADO  
ESCALA 1:75

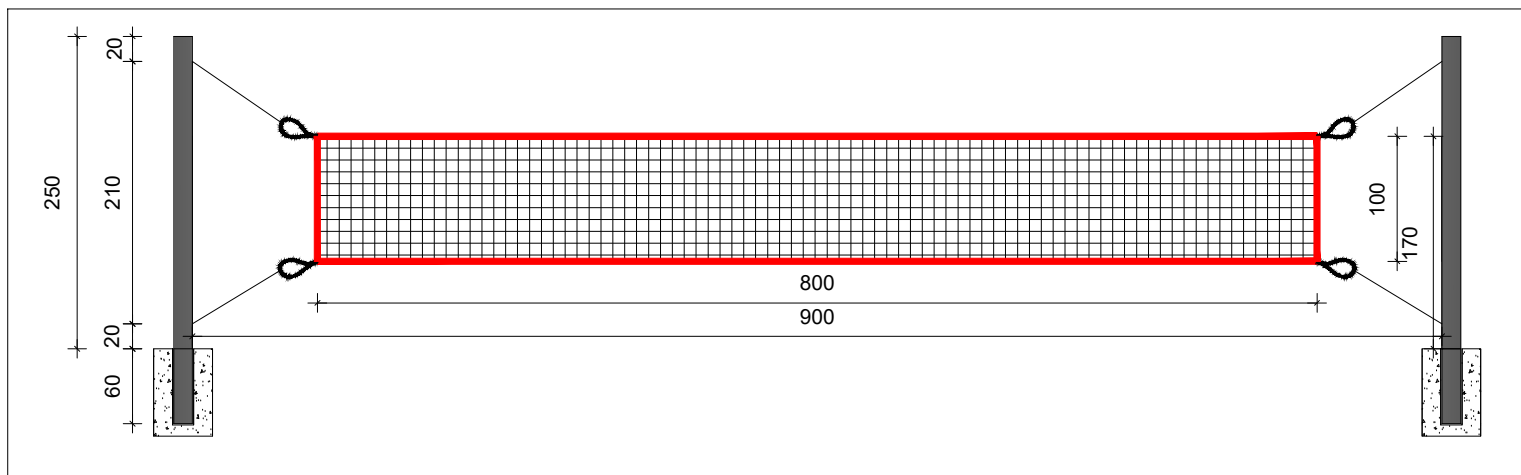

DETALHE INSTALAÇÃO REDE  
SEM ESCALA

TÍTULO	
PROJETO ARQUITETÔNICO	
CREA:	
OBSERVAÇÕES:	
ASSOCIAÇÃO DOS MUNICÍPIOS DA MICRORREGIÃO DO VALE DO PARANAÍBA	
AV. ANTÔNIO THOMAZ FERREIRA REZENDE, 3180 - TELEFAX (0xx34)3213.2433 DISTRITO INDUSTRIAL - CEP: 38.402-349 - UBERLÂNDIA - MINAS GERAIS E-mail: amvap@amvapmg.org.br - Home Page: www.amvapmg.org.br CREA - 10.595	
PROJETO: CONSTRUÇÃO DE QUADRA DE AREIA NA PRAÇA SÃO SEBASTIÃO, MUNICÍPIO DE GRUPIARA	ÁREA: (m²)
LOCAL: RUA T. JOSÉ A. RODRIGUES ESQUINA COM RUA MAJ. AFONSO BATISTA, S/N, MUNICÍPIO DE GRUPIARA - MG.	ÁREA TOTAL DA PRAÇA ..... 2266,26 M² ÁREA QUADRA DE AREIA ..... 201,00 M²
PROF: PREFEITURA MUNICIPAL DE GRUPIARA.	
ASSINATURAS:	
PREFEITURA MUNICIPAL DE GRUPIARA	
Projeto - AMVAP Assoc. Munic. Mic. V. do Paranaíba Engenheiro Civil: JOICE ROBERTA RIBEIRO CREA:104.978/D-MG	
Processo nº	ART. nº
CONTEÚDO: PLANTA BAIXA; CORTE AA E BB; LEGENDA; DETALHES.	Data: MARÇO DE 2026 Folha: 2/2 Escala: INDICADAS Desenho: DAYANNE REIS
ARQUITETURA JOICE	ESCALA DE PLOTAGEM 1:75
CONFIGURAÇÃO DAS PENAS	
RED YELLOWGREEN CYAN BLUE MAGENTA WHITE 11 71 103 252 0.15 0.20 0.25 0.30 0.40 0.60 0.10 0.10 0.15 0.10 0.10	