



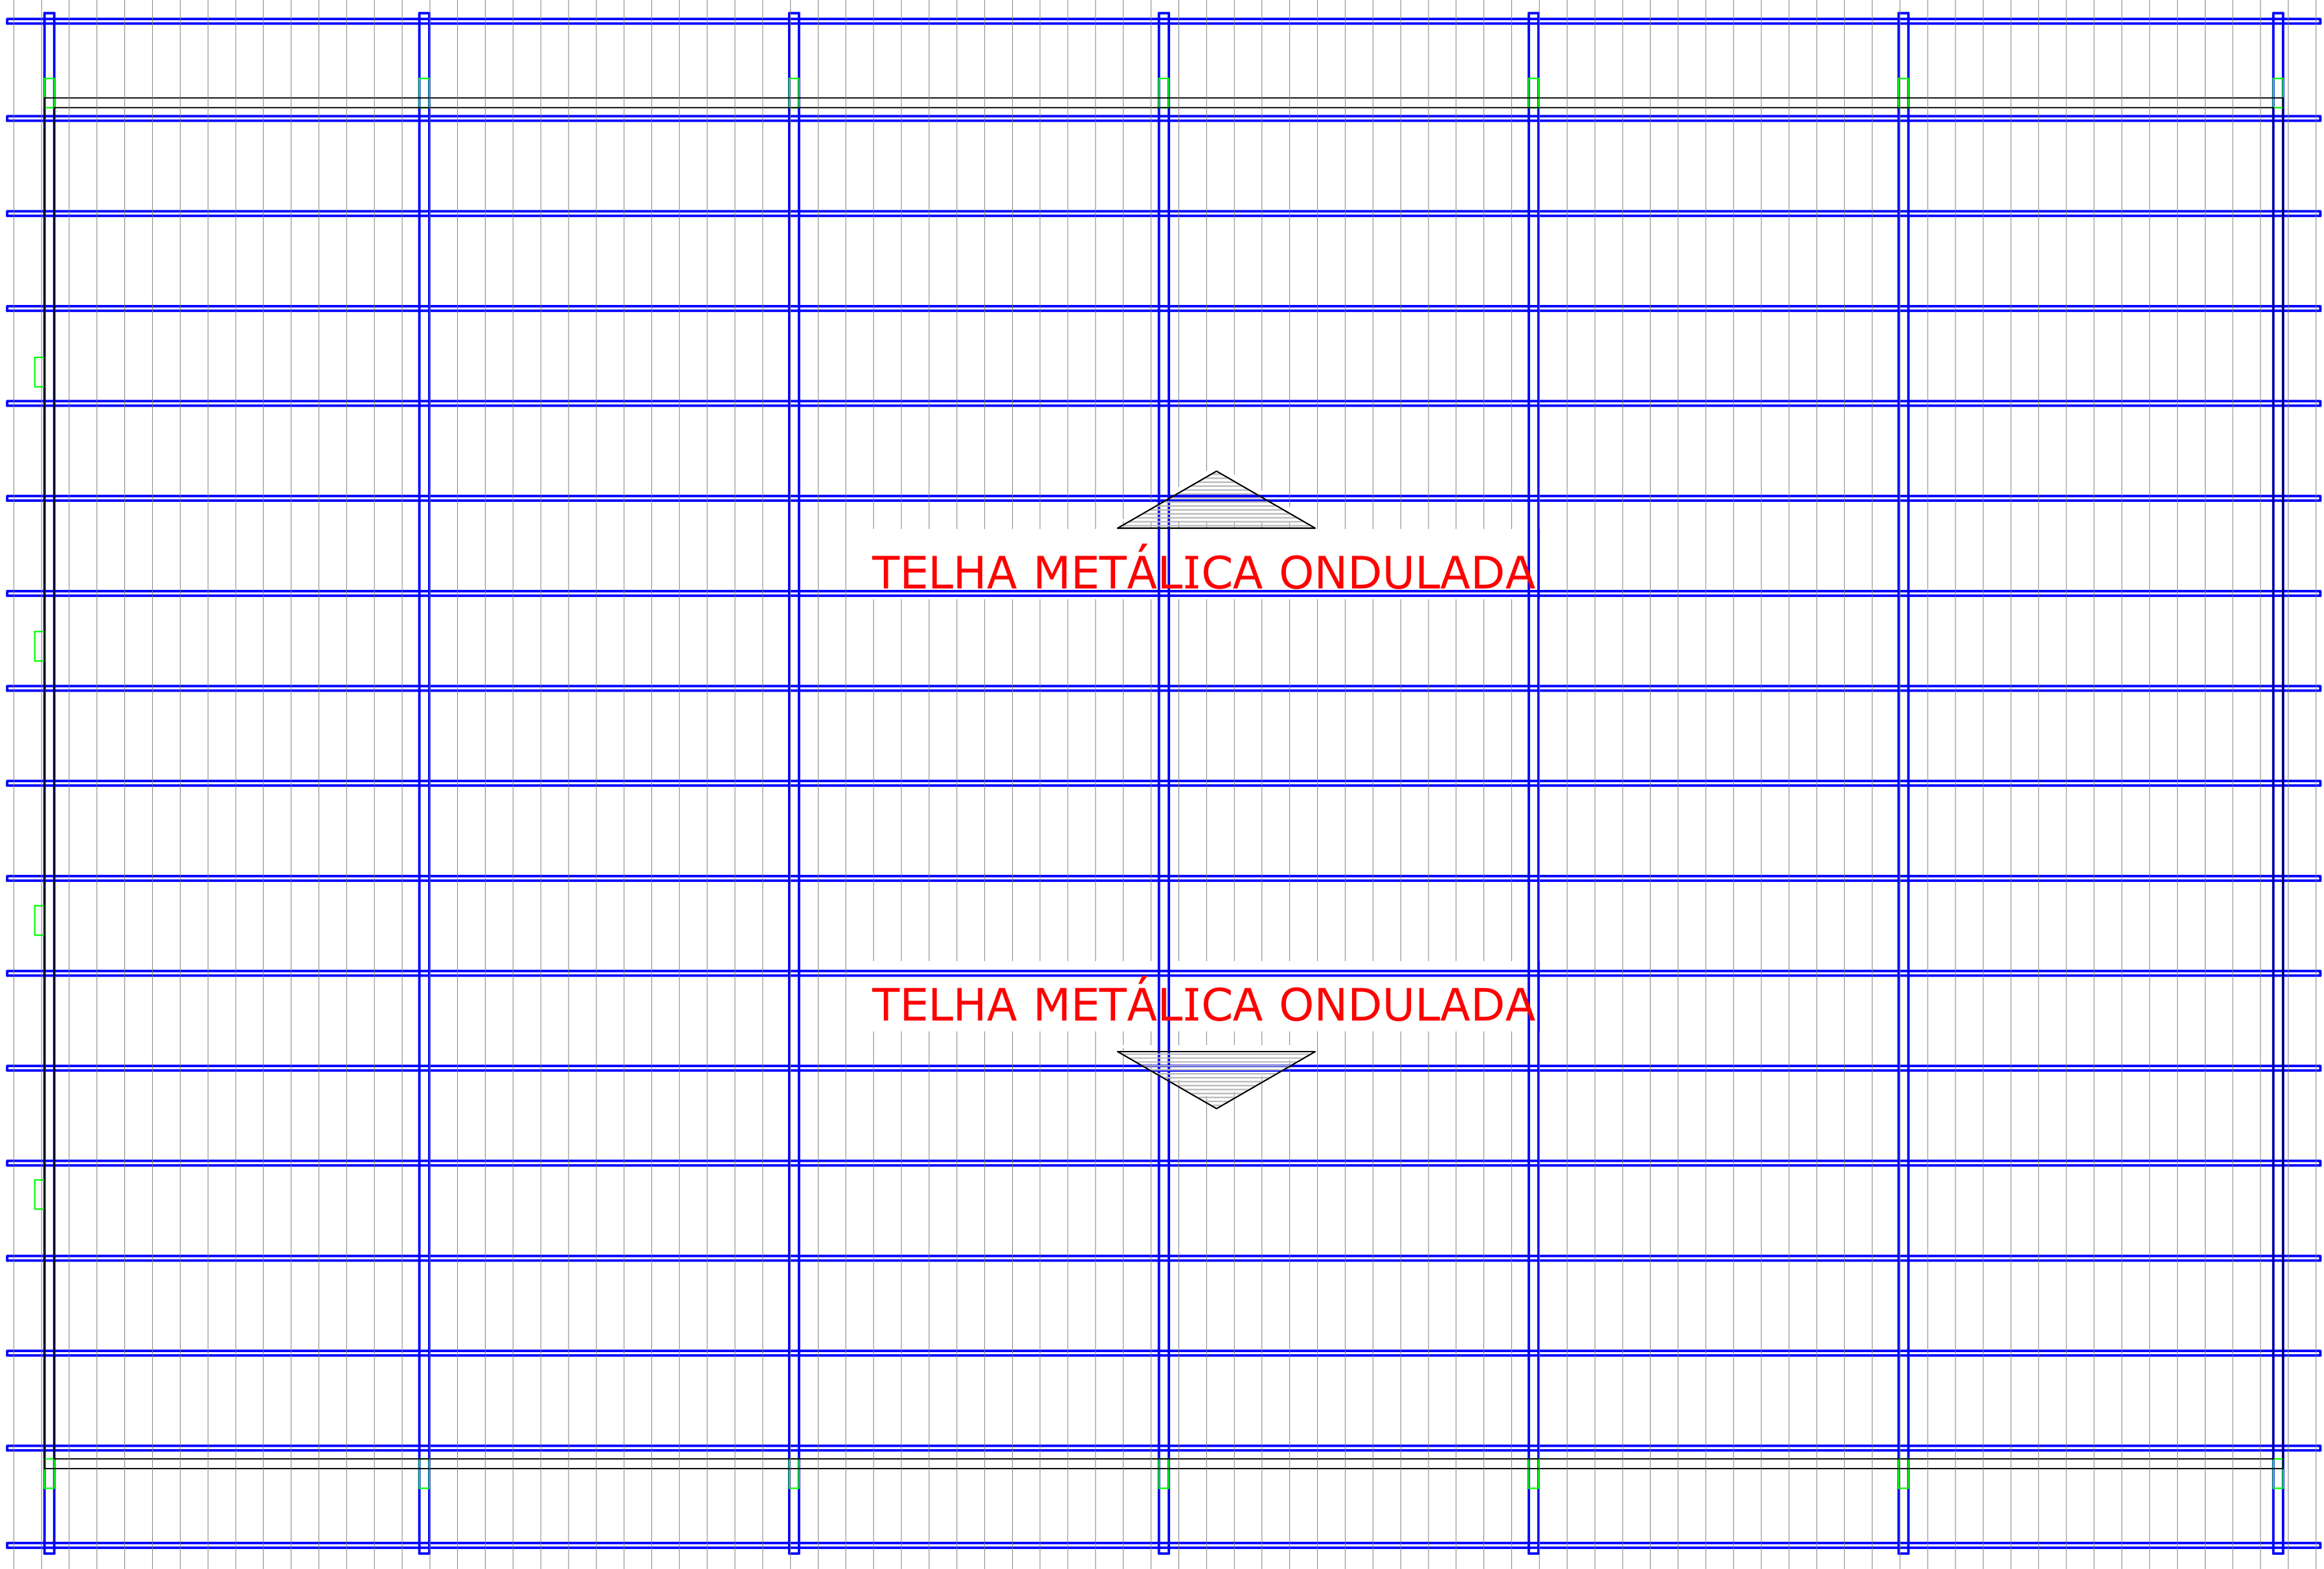


PLANTA COBERTURA - QUADRA COBERTA

ESCALA: 1/75

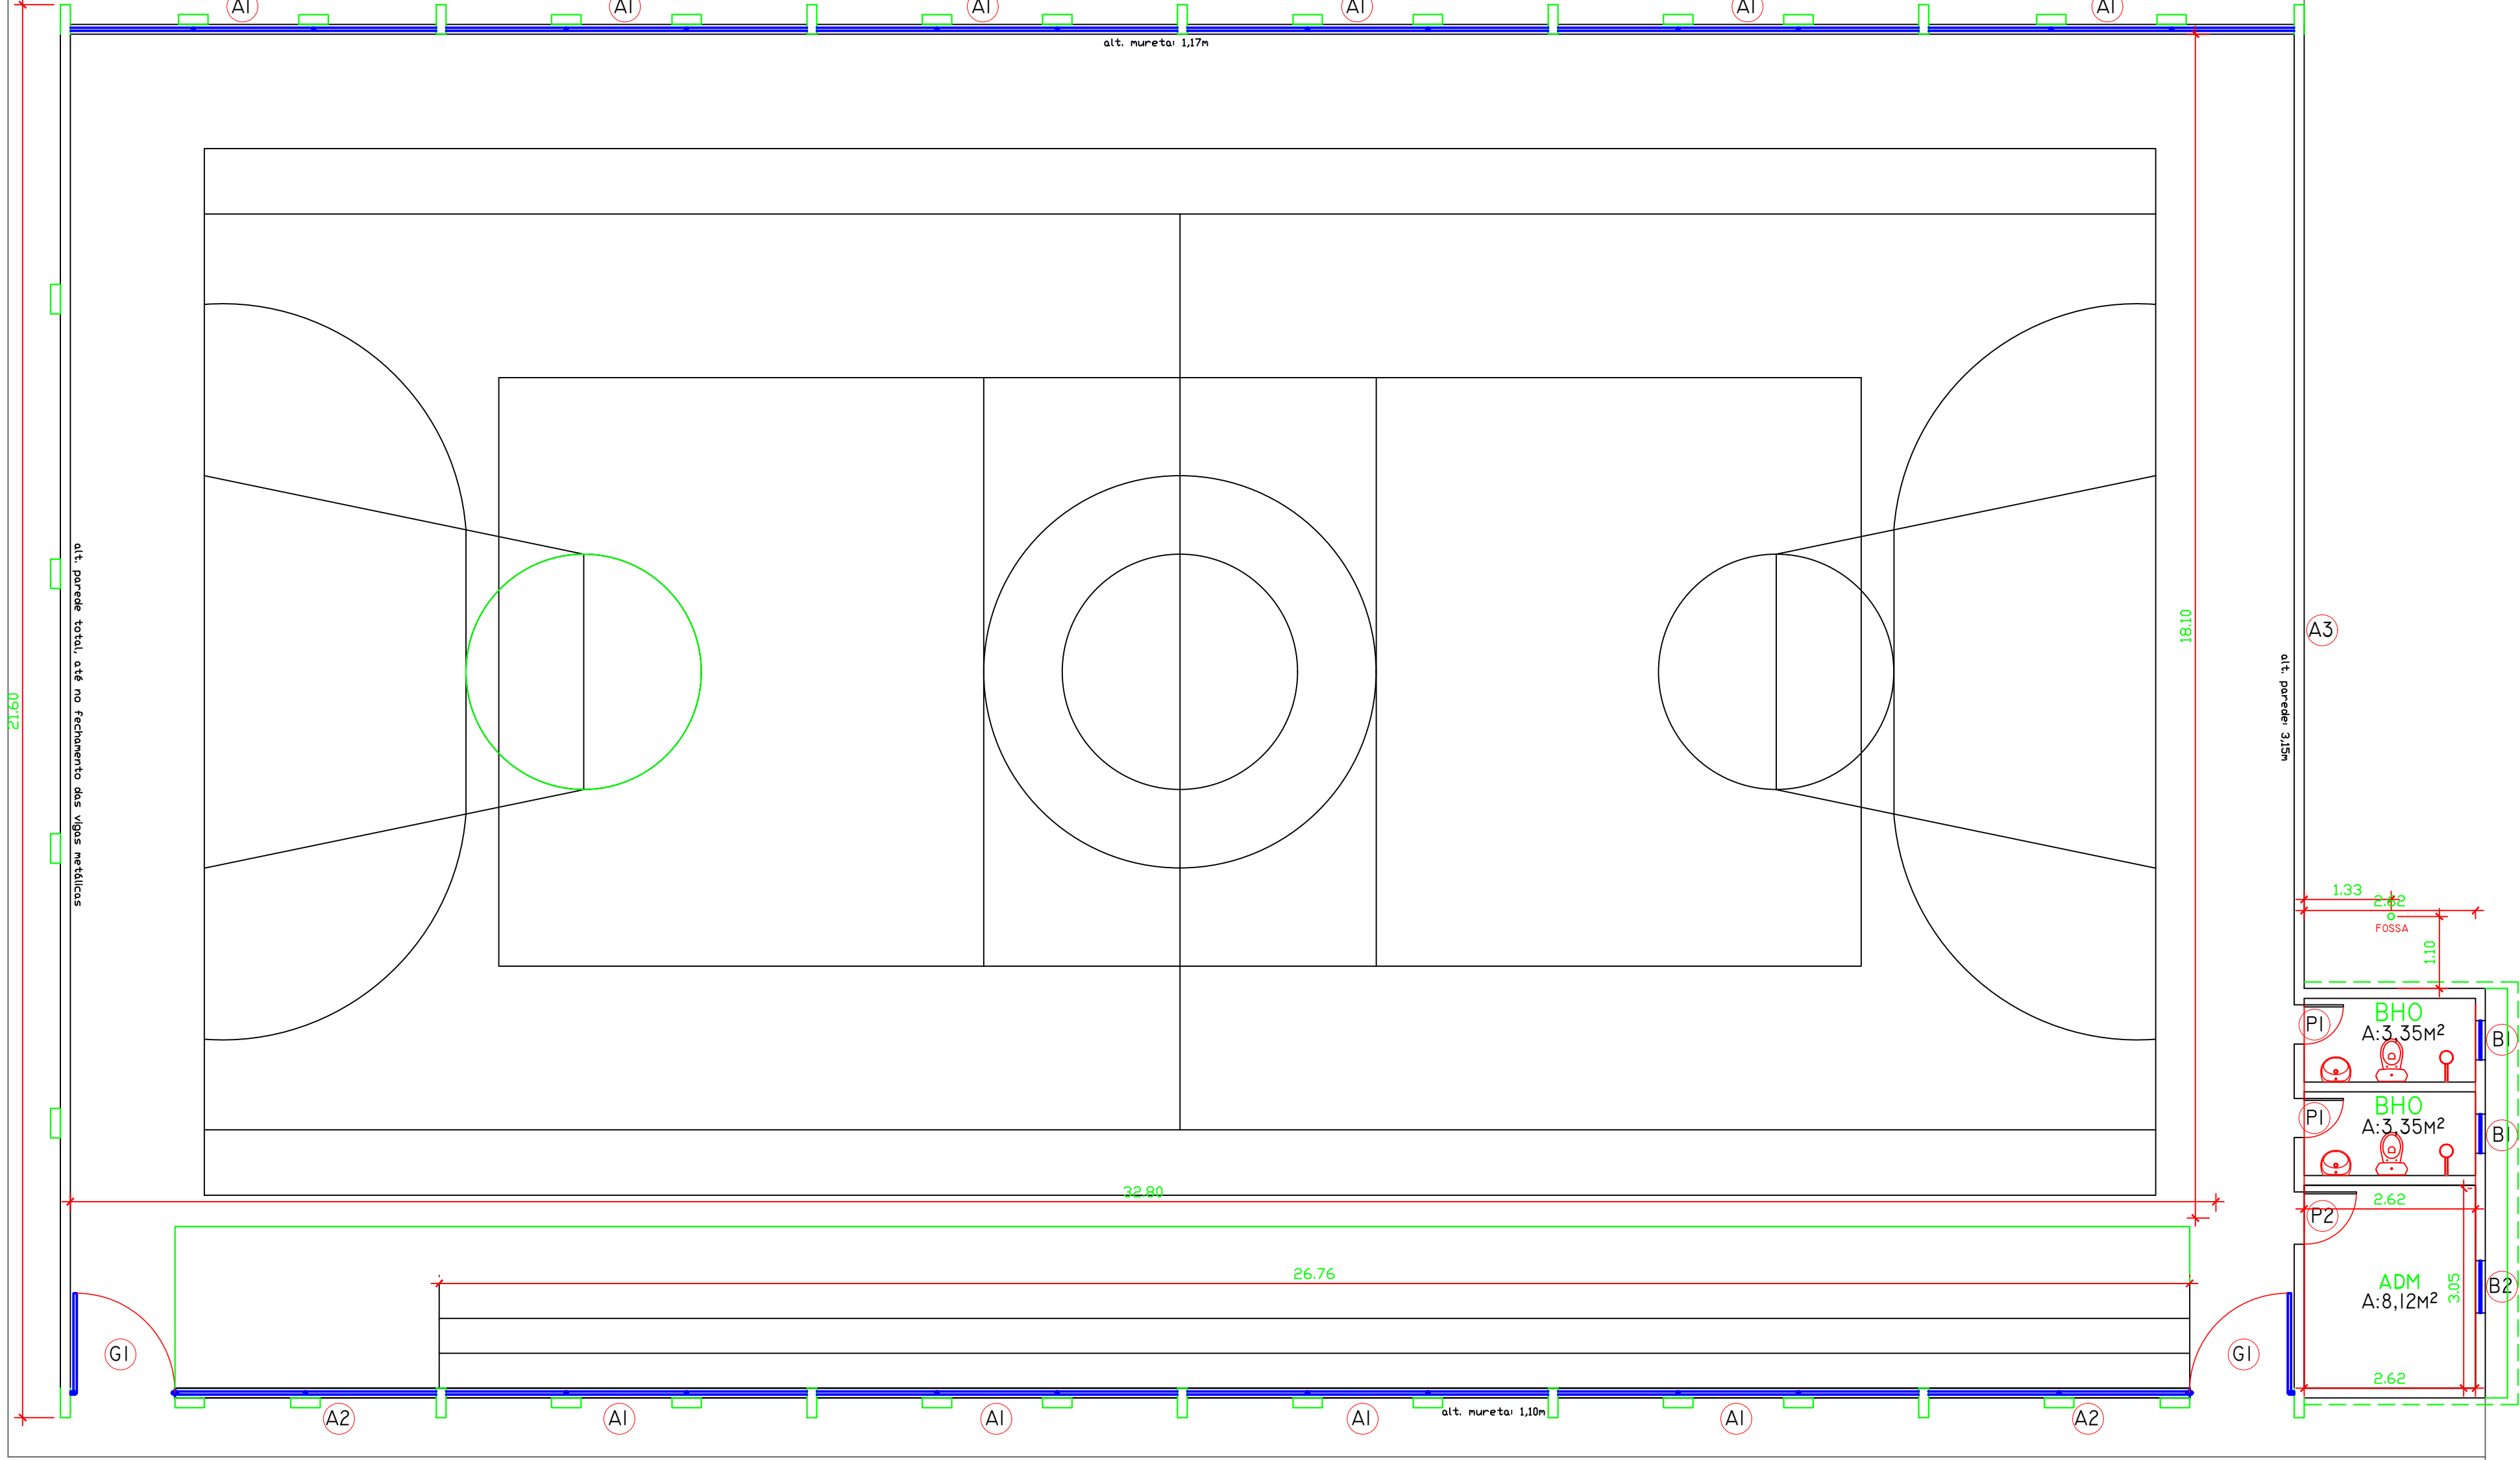

PLANTA BAIXA ATUAL

ESCALA: 1/75

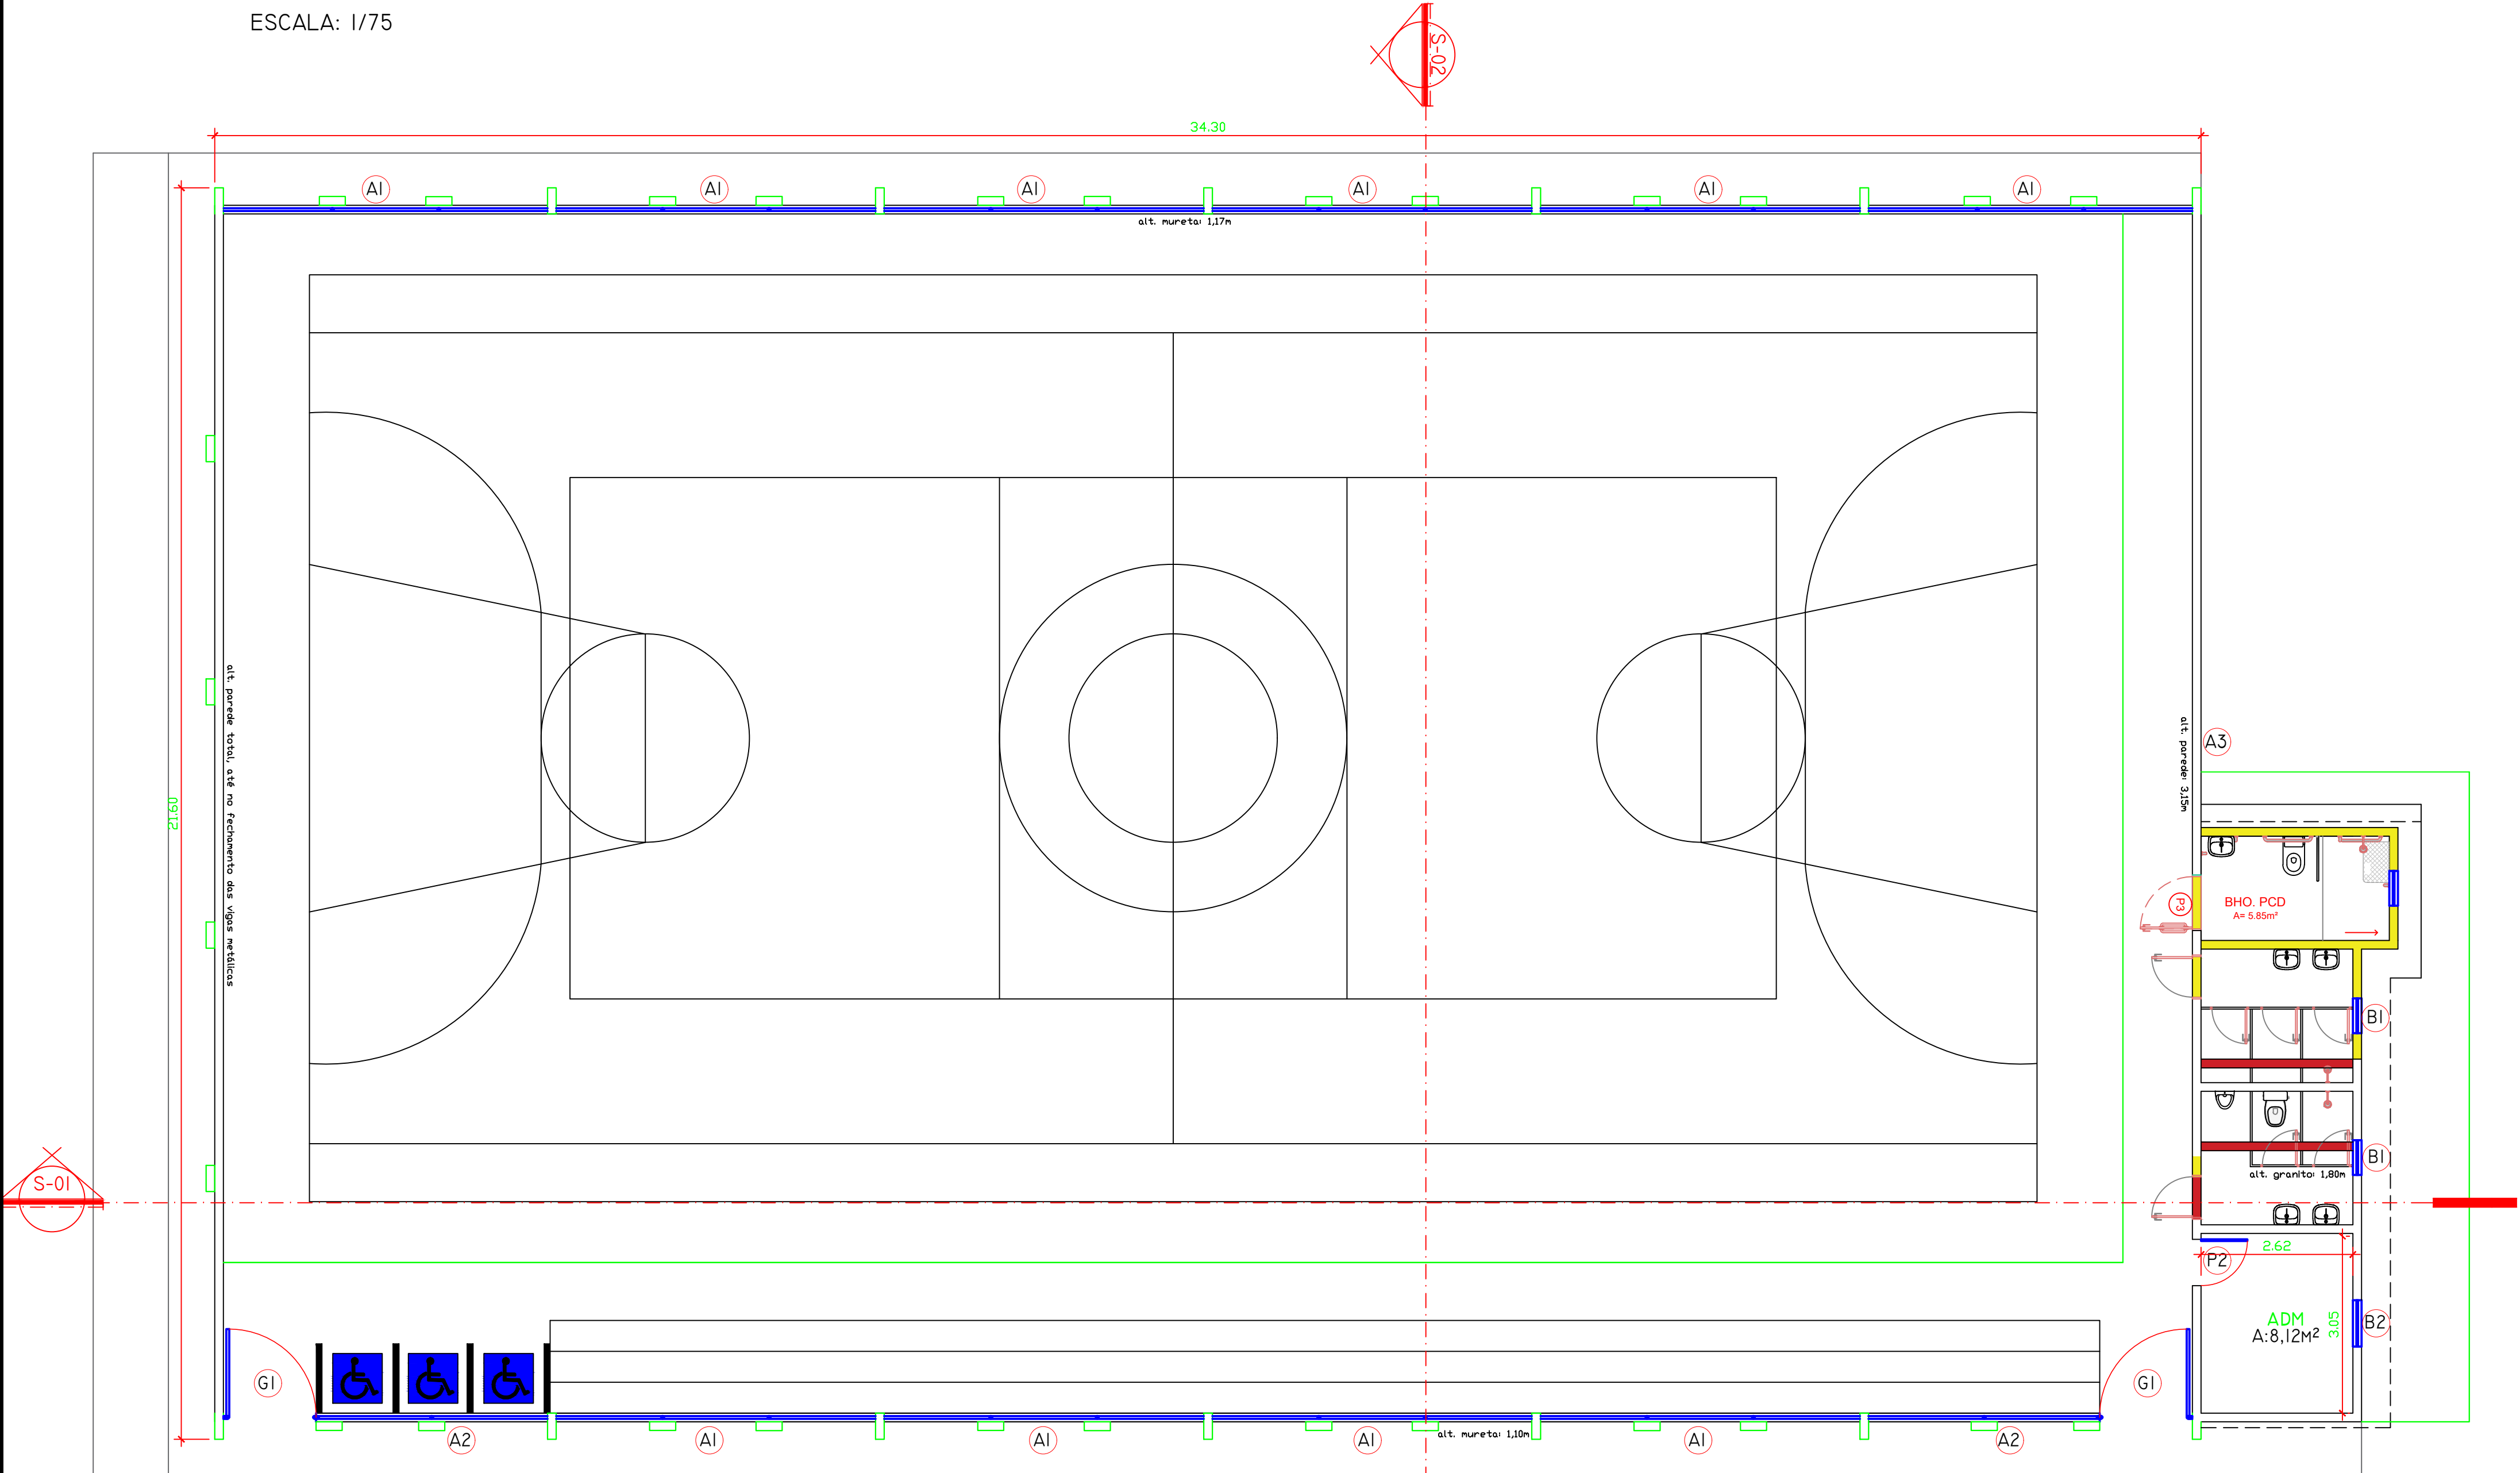


PLANTA DEMOLIR/CONSTRUIR

ESCALA: 1/75

LEGENDA:


- DEMOLIR
- CONSTRUIR

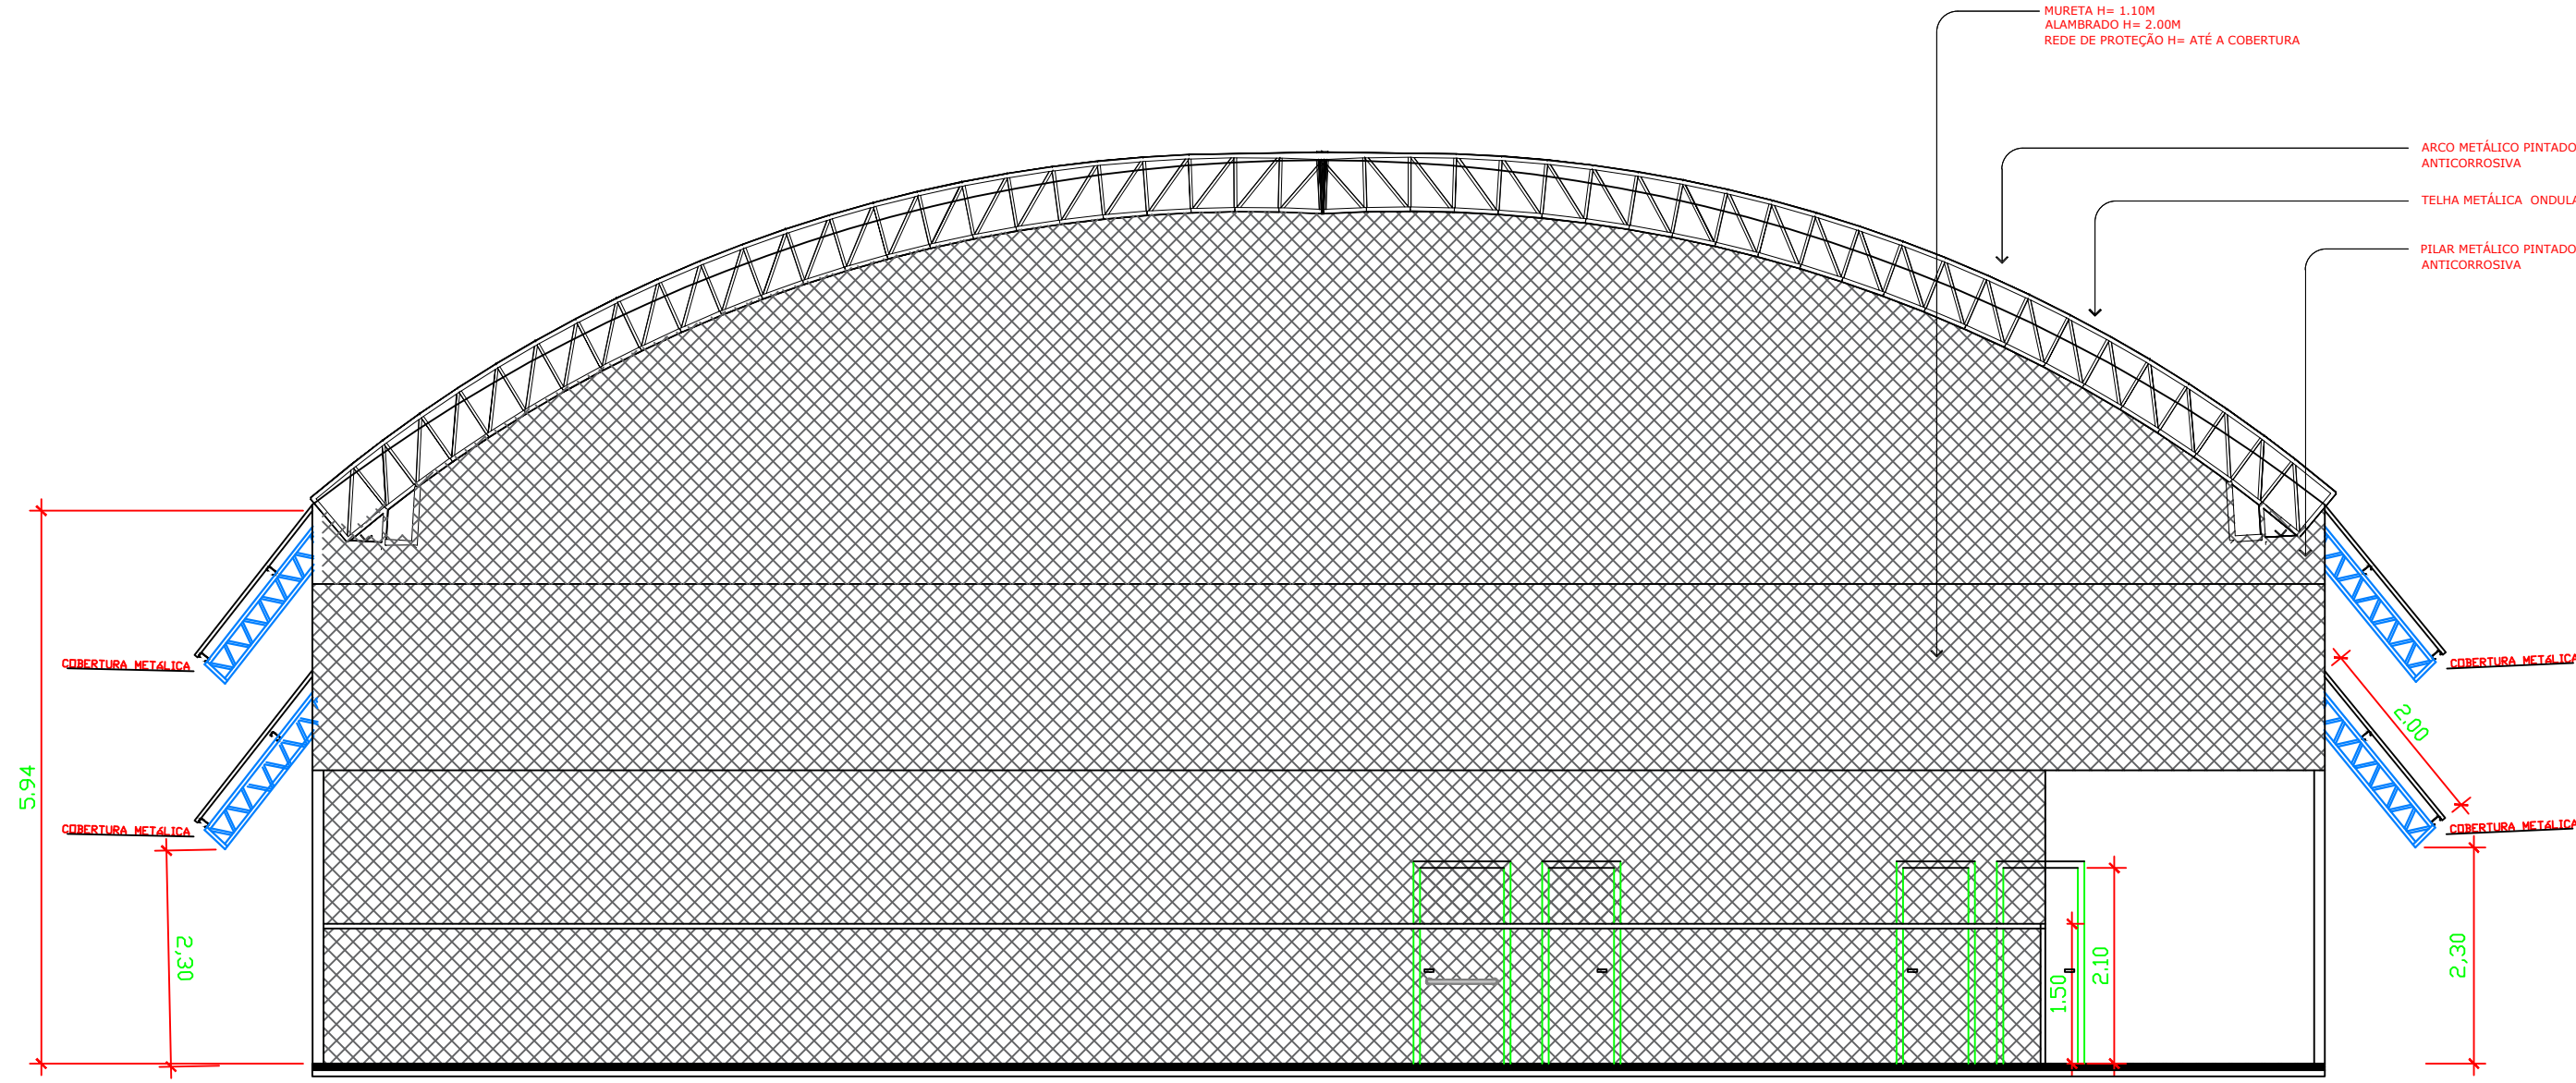

CORTE S-02

ESCALA: 1/75

TABELA DE ESQUADRIAS	
DIMENSÃO	DESCRIÇÃO
PI: 0,60x2,10	PORTA DE MADEIRA
P2: 0,80x2,10	PORTA DE MADEIRA
G1: 1,60x2,20	GRADE DE FERRO
B1: 0,60x0,60	BALANÇIM BASCULANTE EM VIDRO INCOLOR
B2: 0,80x0,80	BALANÇIM BASCULANTE EM VIDRO INCOLOR
A1: 5,52x2,00	ABERTURA COM VEDAÇÃO TUBULAR
A2: 4,00x2,00	ABERTURA COM VEDAÇÃO TUBULAR
A3: 21,00x2,00	ABERTURA COM VEDAÇÃO TUBULAR

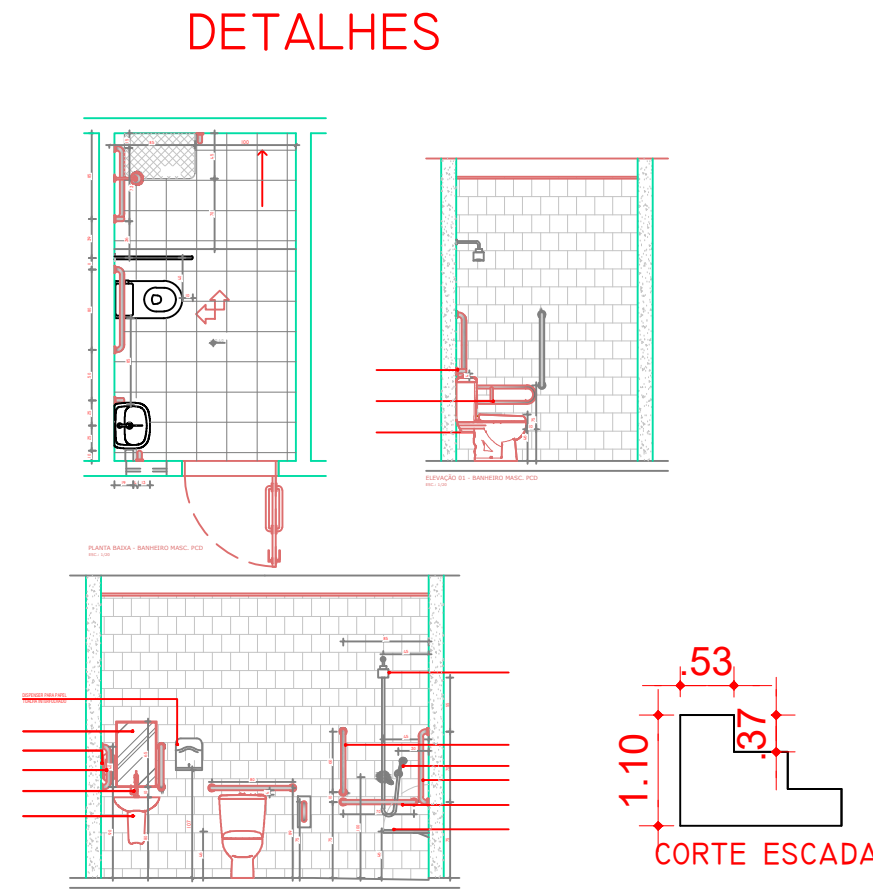

APROVADO POR:	
PREFEITURA MUNICIPAL DE CASTANHAL	
CNPJ: 05.121.991/0001-84	END.: Av. Barão do Rio Branco, 2232
CEP: 68743-050 - CASTANHAL/PA	FONE: (91) 3711-7449
PREFEITO: Hélio Leite da Silva	AUTOR DO PROJETO: Maria Cecília de Paula Monteiro de Souza - CREA/PA: 152237313
SECRETÁRIO DE PLANEJAMENTO: Rione Schesquiere Heringer Martins	CONSUMO:
ARQUITETURA	
PROJETO/UNIDADE/LOCALIZAÇÃO: GINÁSIO POLIESPORTIVO NA AGROVILA CASTELO BRANCO	
END: AGROVILA CASTELO BRANCO - CASTANHAL/PA	
CONTEÚDO: PLANTA BAIXA ATUAL, PLANTA DE COBERTURA, PLANTA DEMOLIR/CONSTRUIR E CORTE S-02.	PRIMEIRA: 01
DADOS DA INTERVENÇÃO: Área Construída = 1.026,16 m²	02
ESCALA: INDICADA	DATA: ABRIL/2025
OBSERVAÇÃO: Contém medidas no local	AD (150x941 mm)