



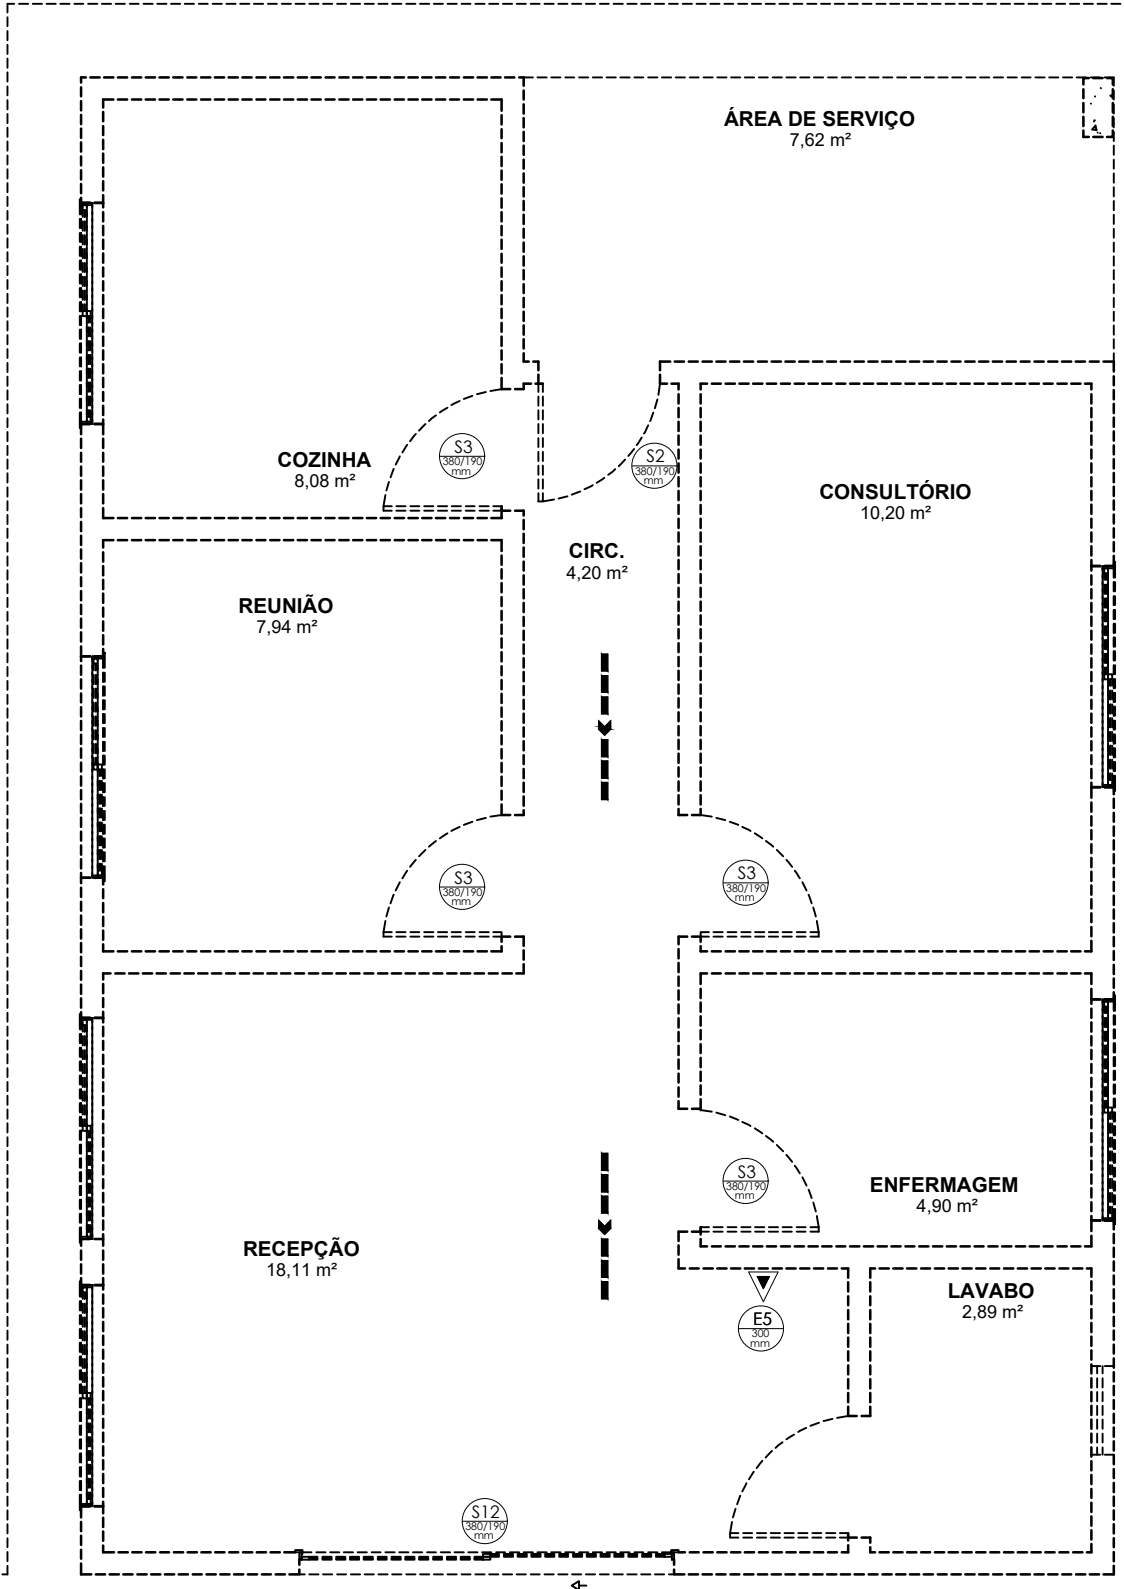

LEGENDA DAS PLACAS UTILIZADAS NO PROJETO			
CÓDIGO	SÍMBOLO	SIGNIFICADO	FORMA/COR
M1	ver figura 1	indicação dos sistemas de proteção contra incêndio existentes no evento	símbolo: quadrado ou retangular fundo: cor contrastante com a mensagem pictograma: mensagem escrita referente aos sistemas de proteção existentes
S2		saída de emergência (indicação do sentido de uma saída de emergência - direita ou esquerda)	símbolo: retangular fundo: verde pictograma: fotoluminescente
S12		saída de emergência (indicação da saída de emergência)	
E5		extintor de incêndio	símbolo: quadrado fundo: vermelho pictograma: fotoluminescente

LEGENDA DAS PLACAS UTILIZADAS NO PROJETO			
CÓDIGO	SÍMBOLO	SIGNIFICADO	FORMA/COR
M1	ver figura 1	indicação dos sistemas de proteção contra incêndio existentes no evento	símbolo: quadrado ou retangular fundo: cor contrastante com a mensagem pictograma: mensagem escrita referente aos sistemas de proteção existentes
S2		saída de emergência (indicação do sentido de uma saída de emergência - direita ou esquerda)	símbolo: retangular fundo: verde pictograma: fotoluminescente
S12		saída de emergência (indicação da saída de emergência)	
E5		extintor de incêndio	símbolo: quadrado fundo: vermelho pictograma: fotoluminescente

LEGENDA DOS SÍMBOLOS UTILIZADOS NO PROJETO	
	DIREÇÃO DO FLUXO DA ROTA DE FUGA
	SAÍDA DE EMERGÊNCIA
	EXTINTOR COM CARGA D'ÁGUA Capacidade: 2-A
	EXTINTOR COM CARGA DE CO2 (DIÓXIDO DE CARBONO) Capacidade: 5-B:C

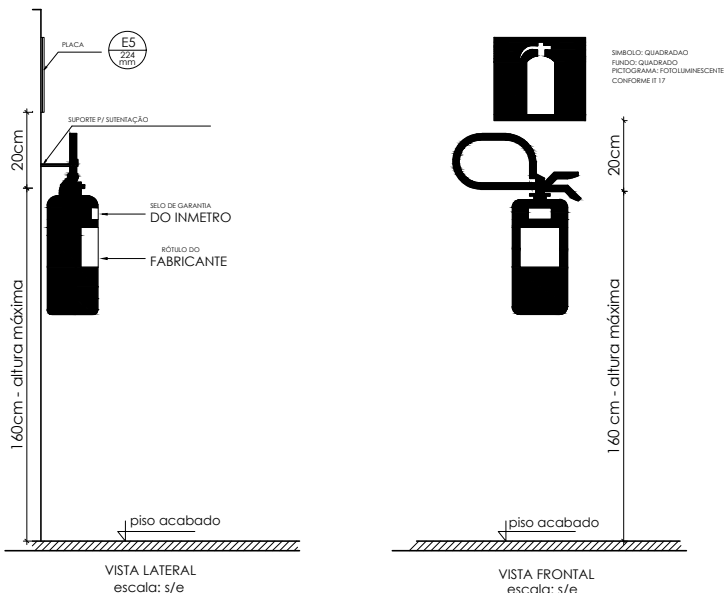

DETALHE DE INSTALAÇÃO DO EXTINTOR
s/ escala

REDE DE ESGOTO
escala 1/50

MURILO BOCARDI
LUCARELLI
MARTINS:111441
77693

Assinado de forma digital por MURILO BOCARDI LUCARELLI MARTINS:11144177693
Dados: 2026.07.11 08:57:18 -03'00'

Rua Tridentes nº 208 - sala 05 - Galeria Central - Centro - Lambari/MG fones: (35) 9.8846-8747 - email: murilo@construcoeslucarelli.com			
PROPRIETÁRIO/OBRA			
PREFEITURA MUNICIPAL DE LAMBARI POSTO DE SAÚDE			
ENDEREÇO			
BAIRRO RURAL DO SERROTE			
PROJETO			
PREVENÇÃO E COMBATE À INCÊNDIO E PÂNICO			
FRANCHA			
PLANTA BAIXA PAVIMENTO INFERIOR			
ÁREAS	ESCALAS	NÚMERO DO PROJETO	FOLHA
71,05m²	INDICADAS medidas em centímetros		
DATA	MURILO BOCARDI LUCARELLI MARTINS engenheiro civil - crea 359195/MG		ÚNICA