




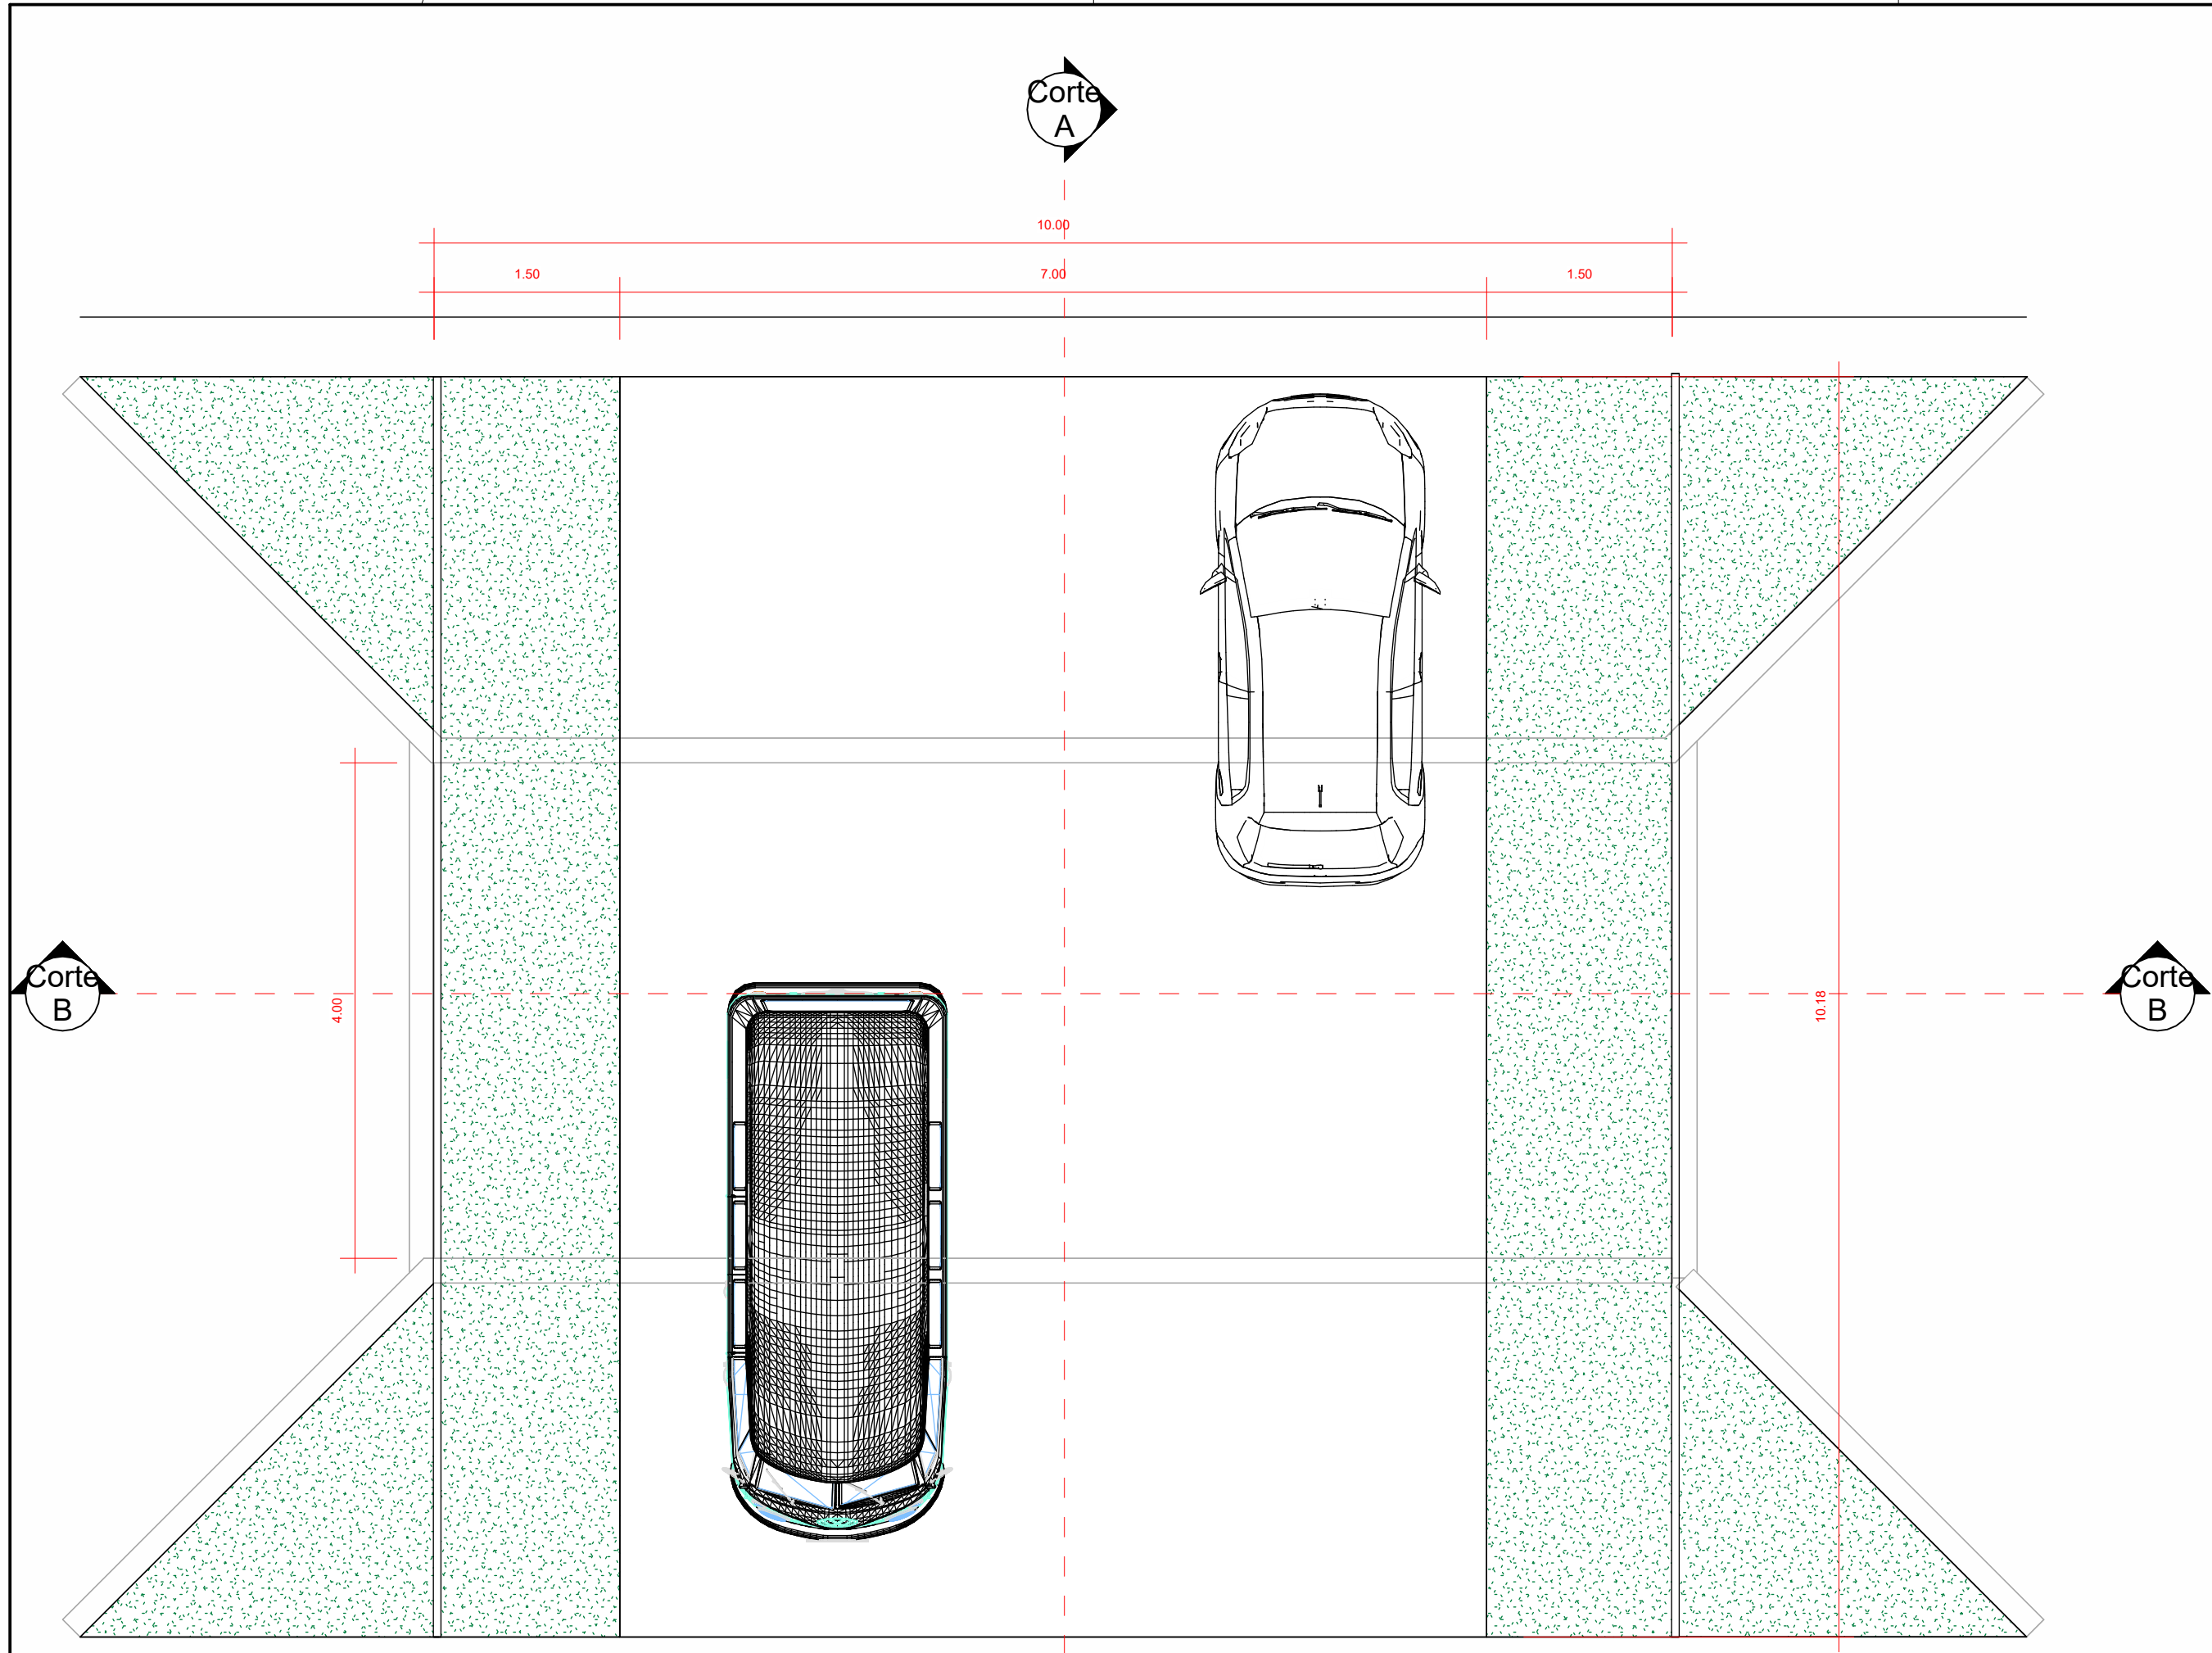


03 - Planta Baixa
ESCALA 1:50

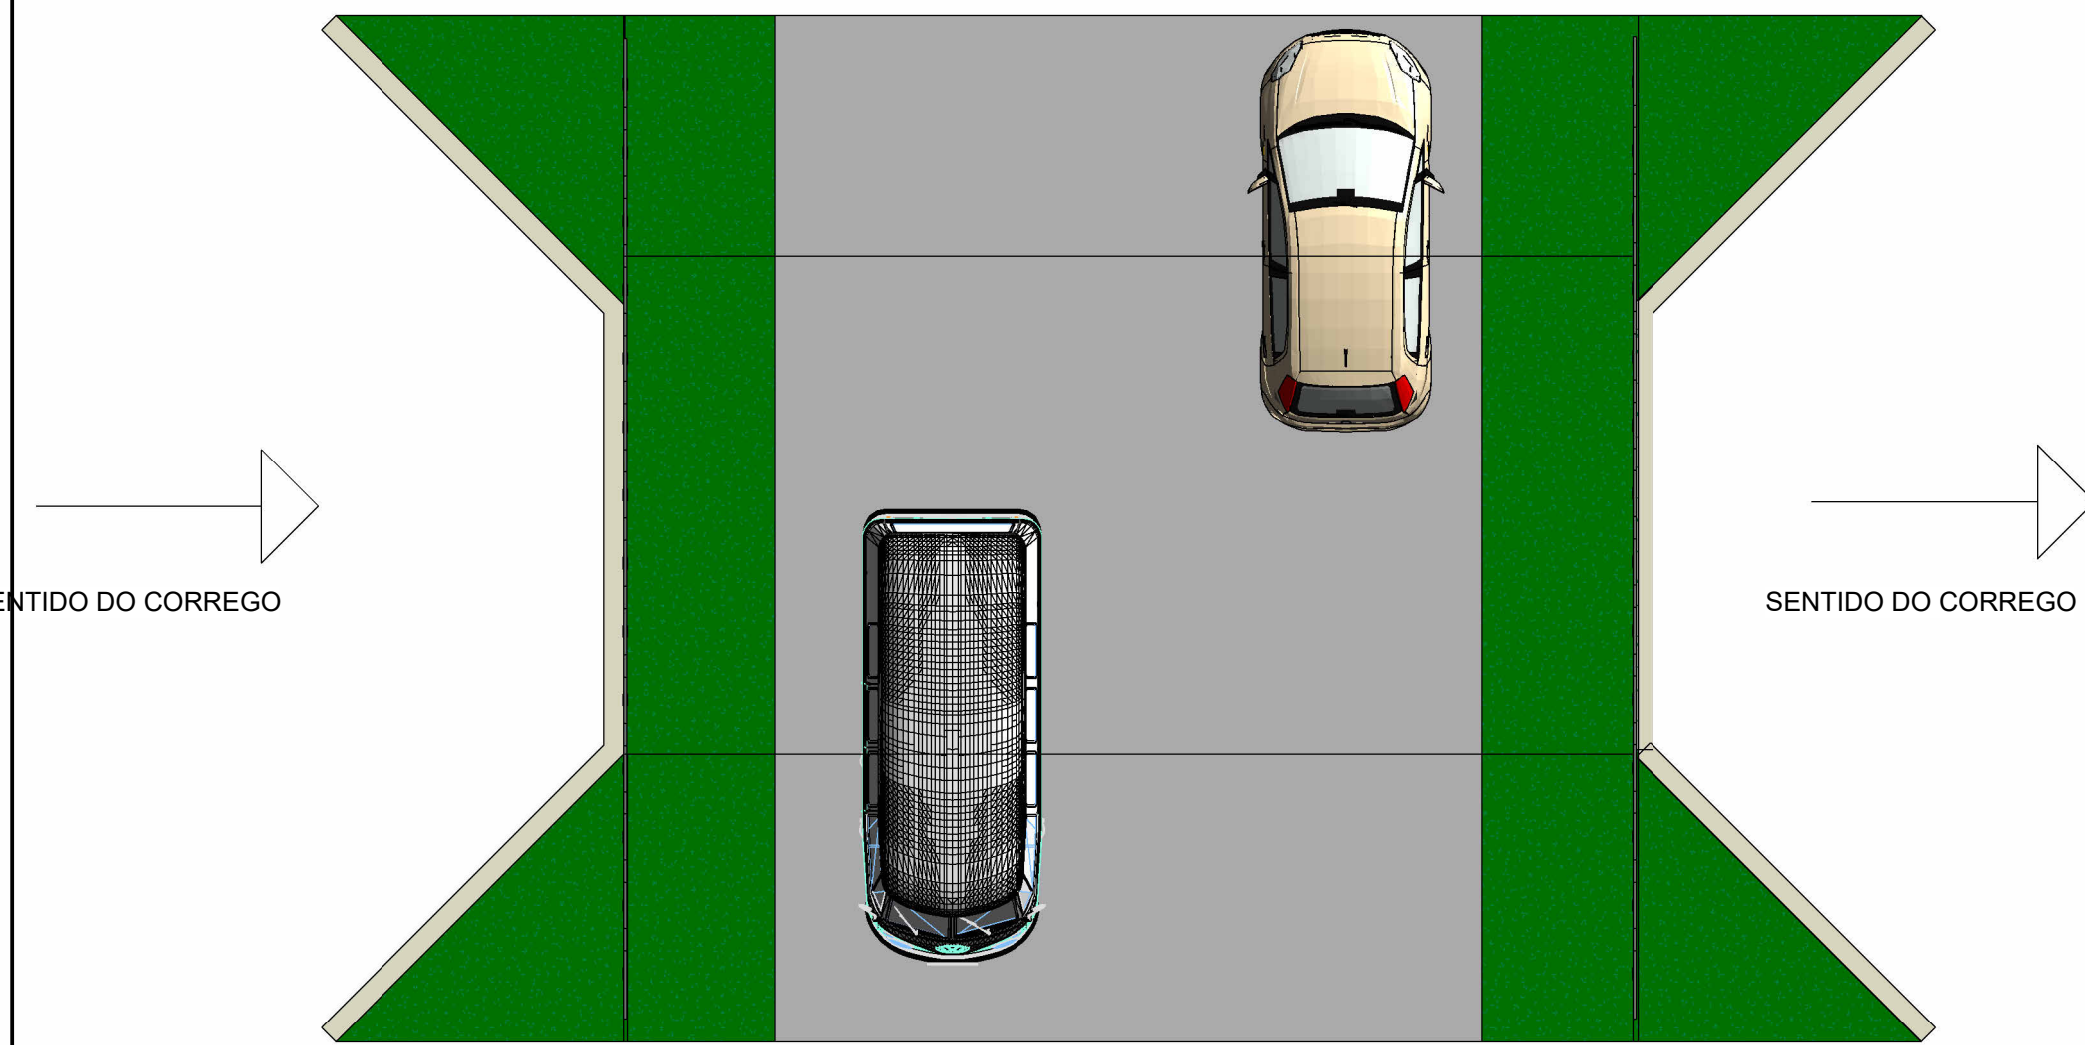


02 - Planta Humanizada
ESCALA 1:75

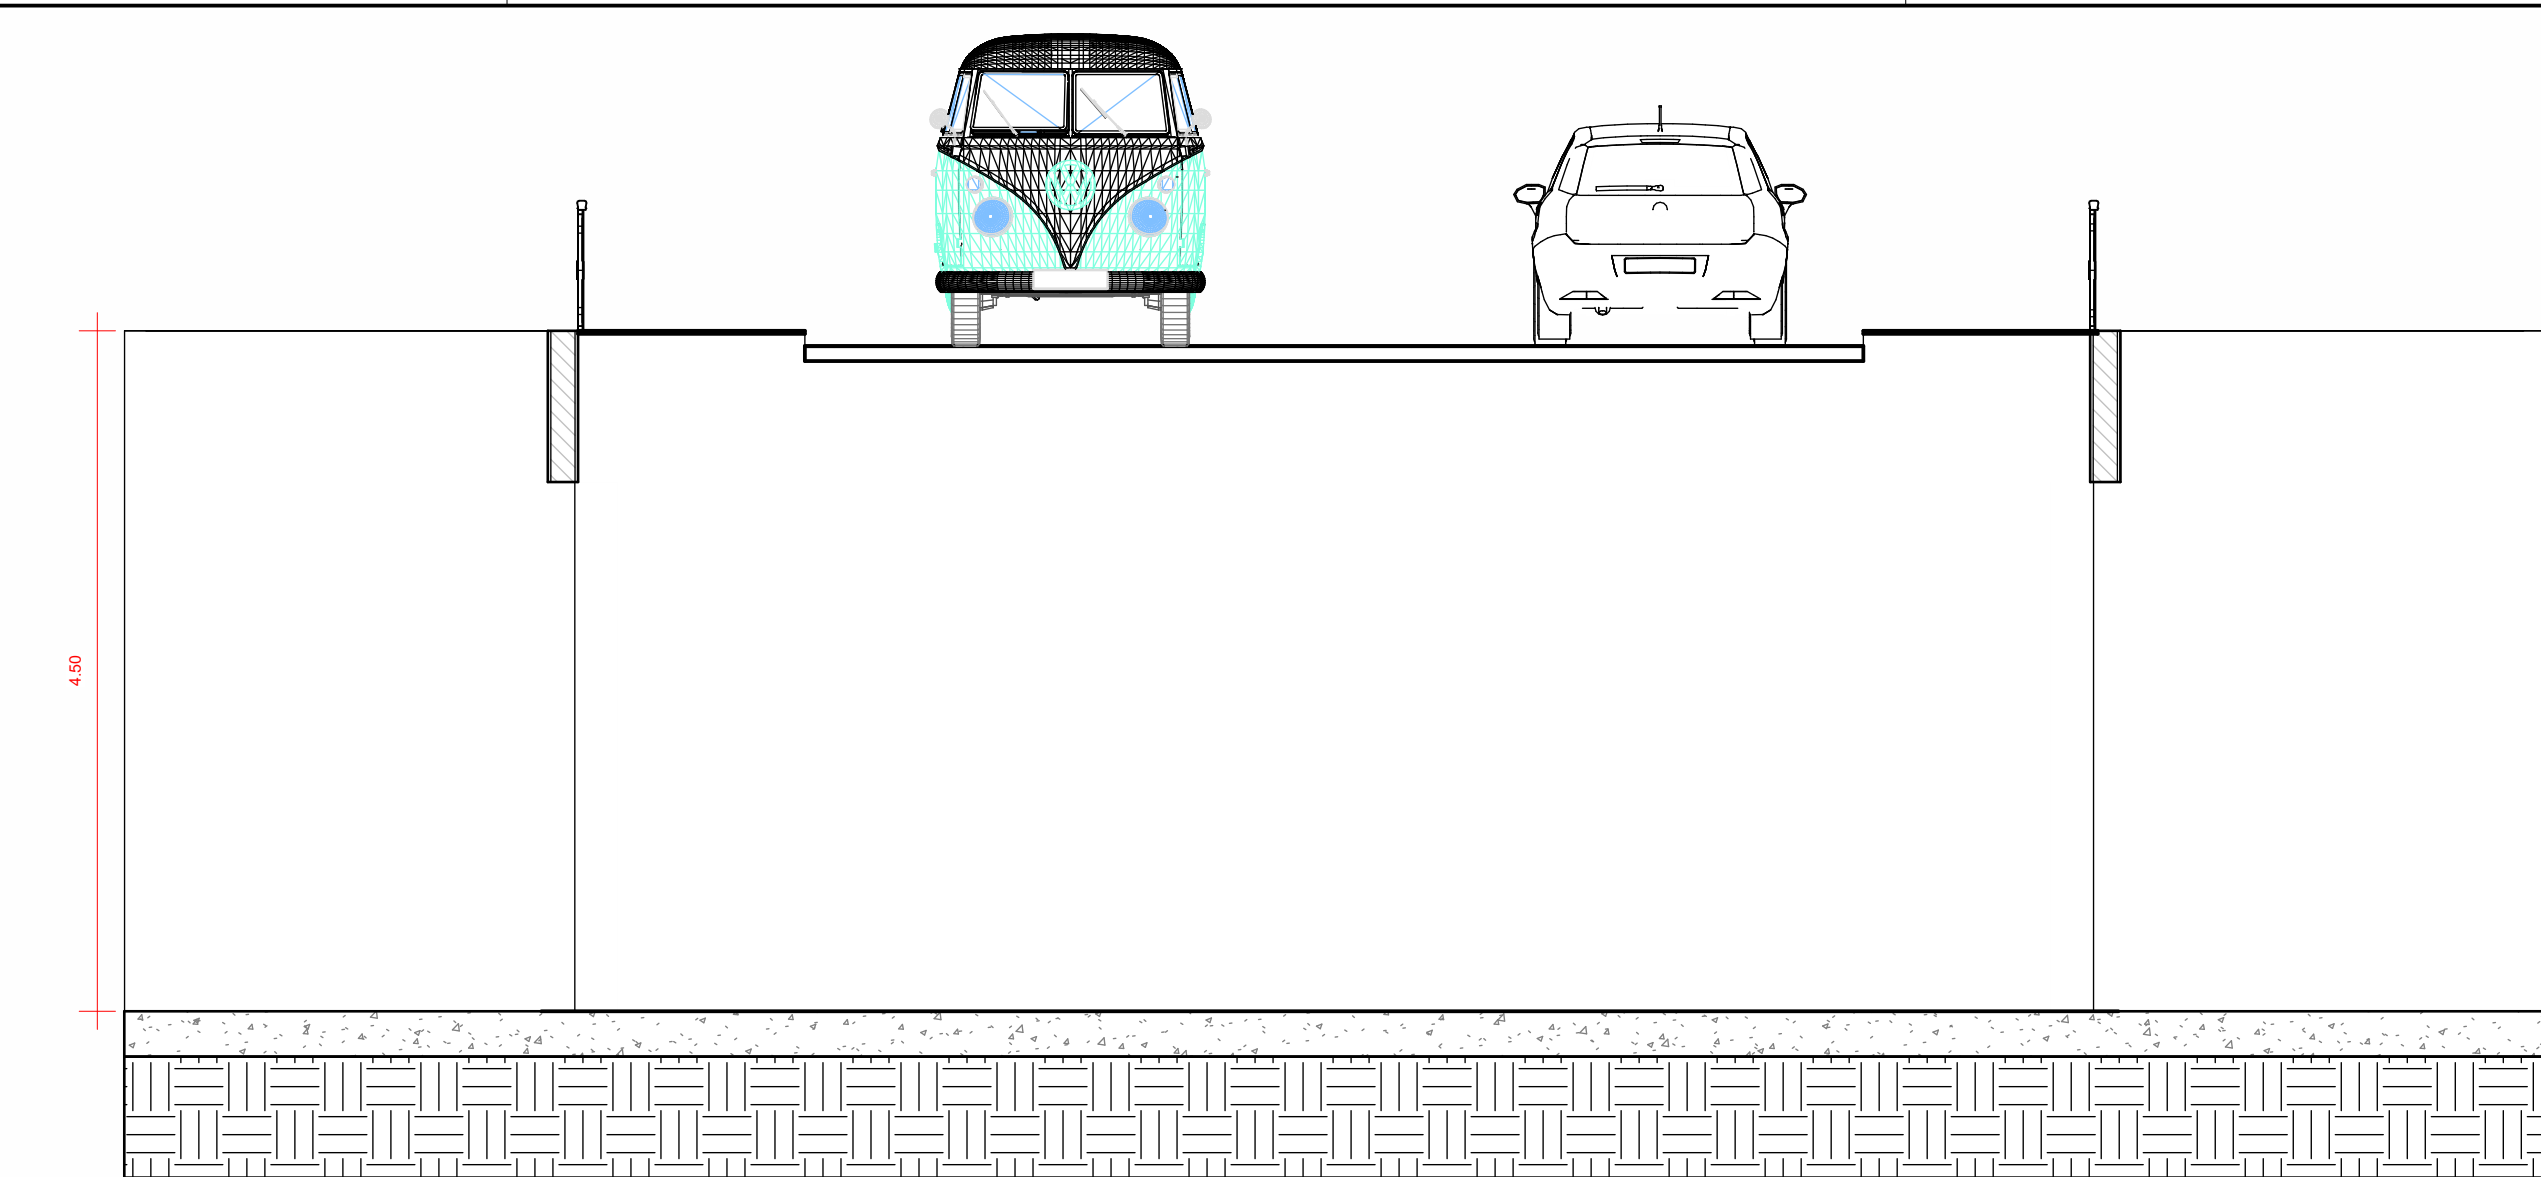


Corte B
ESCALA 1:50

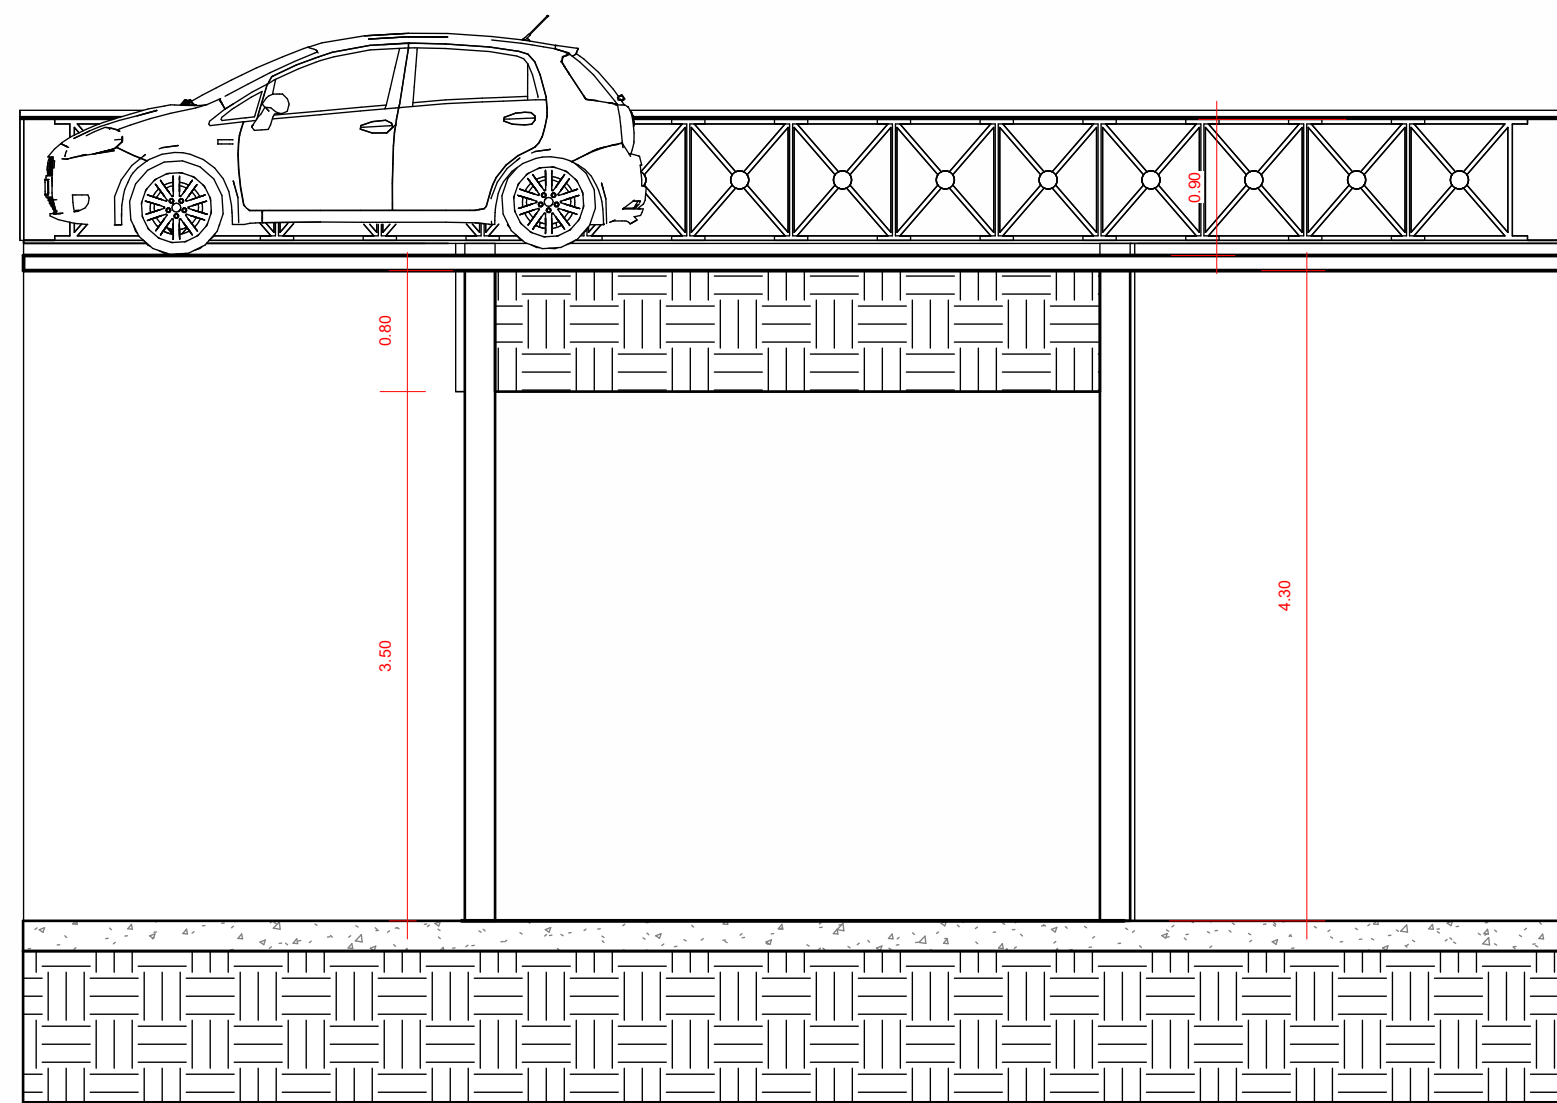


Corte A
ESCALA 1:50

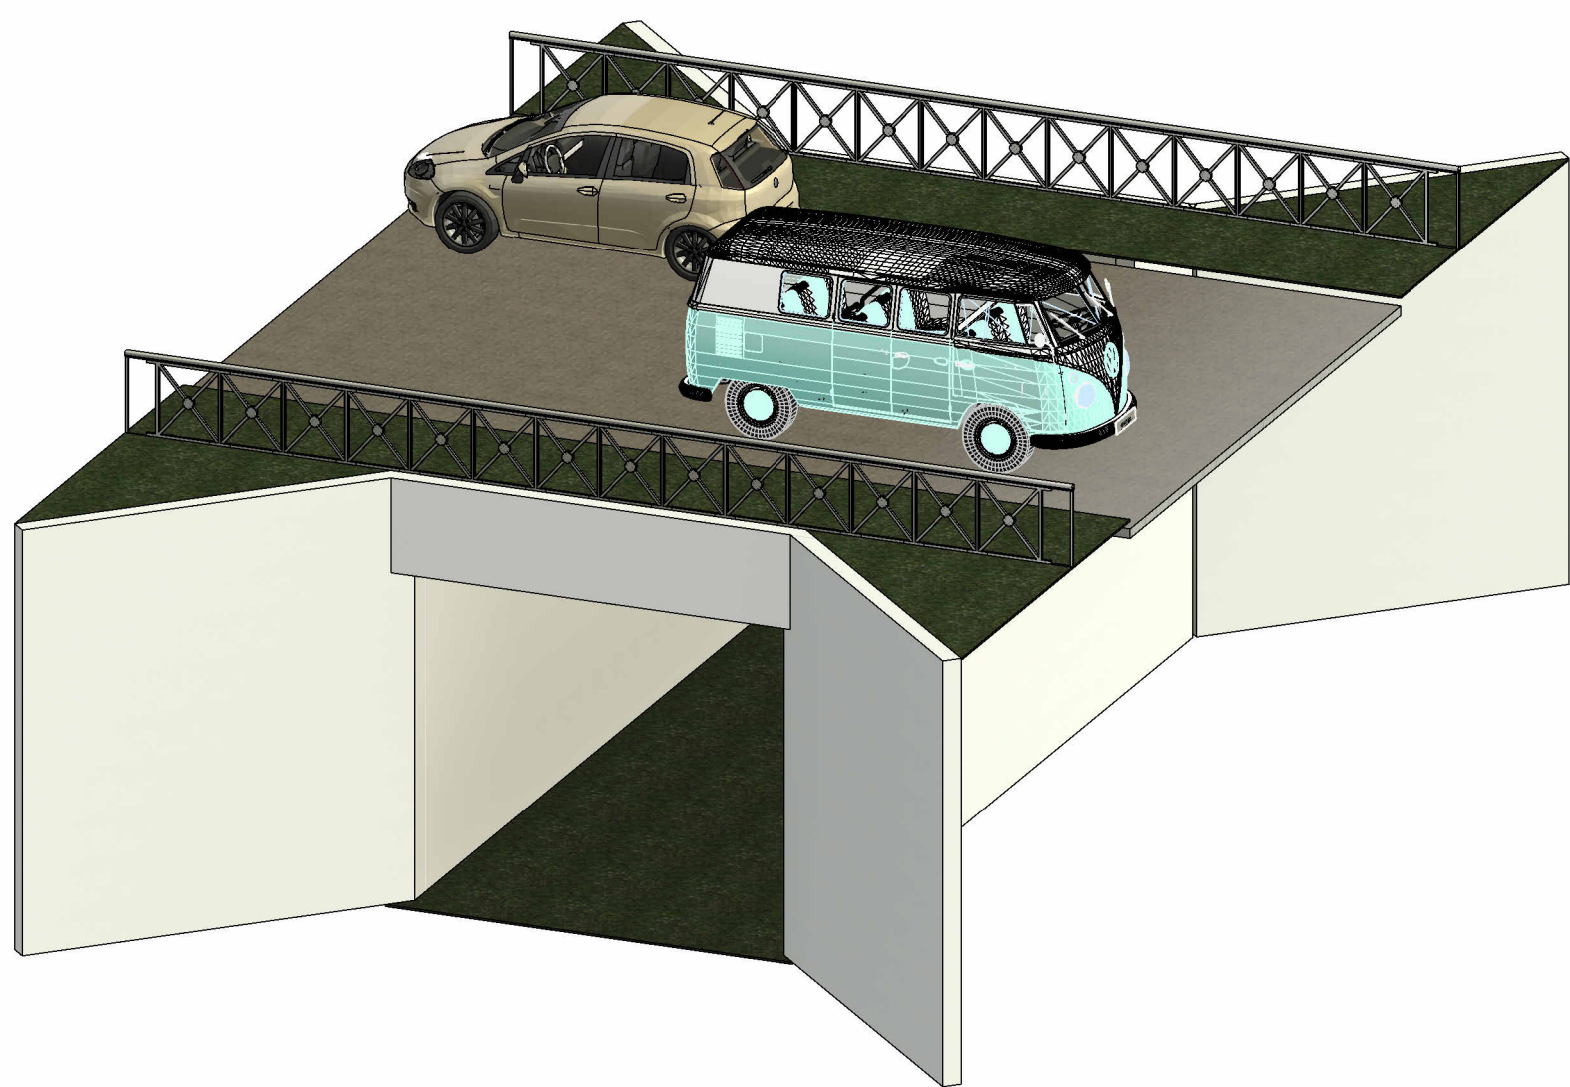

Perspectiva 3D
ESCALA

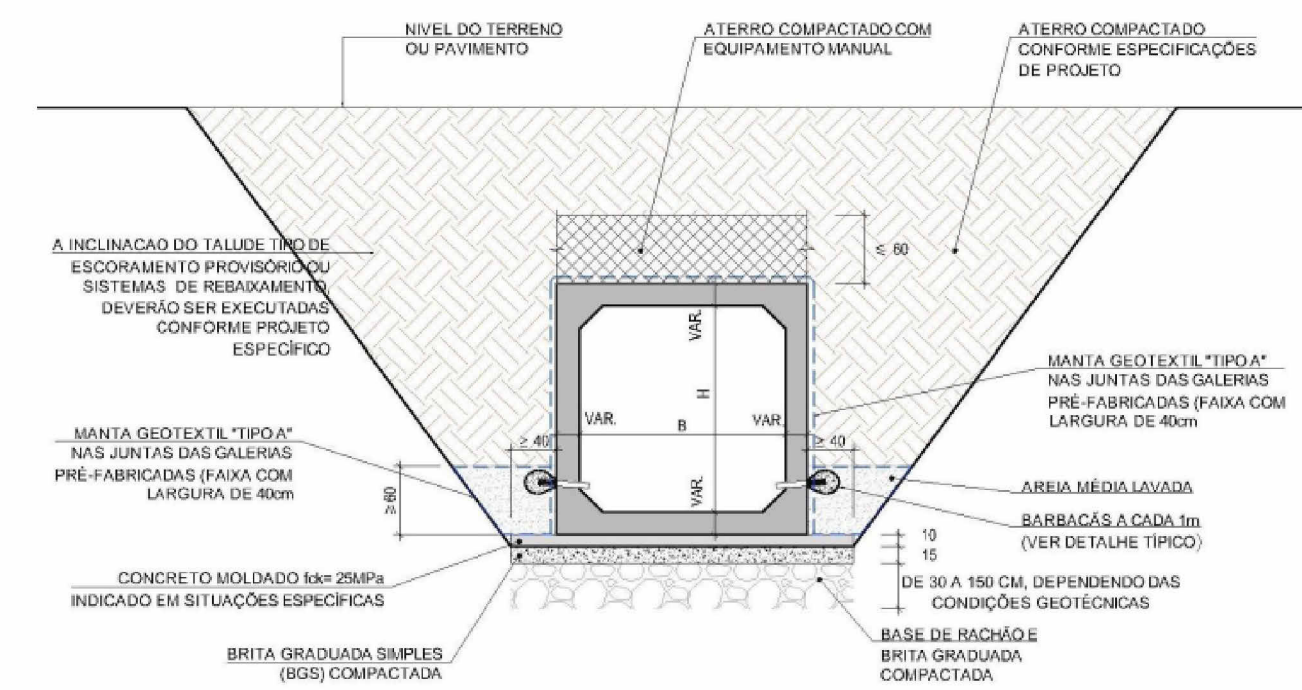

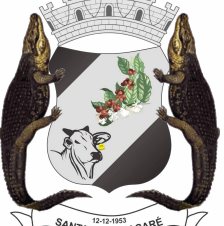**PREFEITURA MUNICIPAL DE SANTANA DO JACARÉ**
CNPJ: 17.888.116/0001-01
Av. Padre Nagib Gibran, 70 - Centro
Santana do Jacaré - MG - 37278-000

Carimbos Prefeitura:

PROJETO ARQUITETÔNICO

PROJETO ARQUITETÔNICO			
Proprietário: Prefeitura Municipal de Santana do Jacaré		CNPJ: 17.888.116/0001-01	
Endereço Obra: Rua Coronel Francisco Cambrala, Santana do Jacaré - MG			
Assinatura: _____ Prefeitura Municipal de Santana do Jacaré			
Autor do Projeto: Engº Civil Gustavo dos Santos da Silva		CREA: 196.183/D	
Assinatura: _____ Gustavo dos Santos da Silva			
Responsável Técnico: Engº Civil Gustavo dos Santos da Silva		CREA: 196.183/D	
Assinatura: _____ Gustavo dos Santos da Silva			
ART: MG20221156980		ÁREA DE PROJETO: 100,00 m²	REVISÃO: 001 Folha nº: A1-01
Assunto:		VALOR DA OBRA: R\$ 320.000,00	
017/2024			