




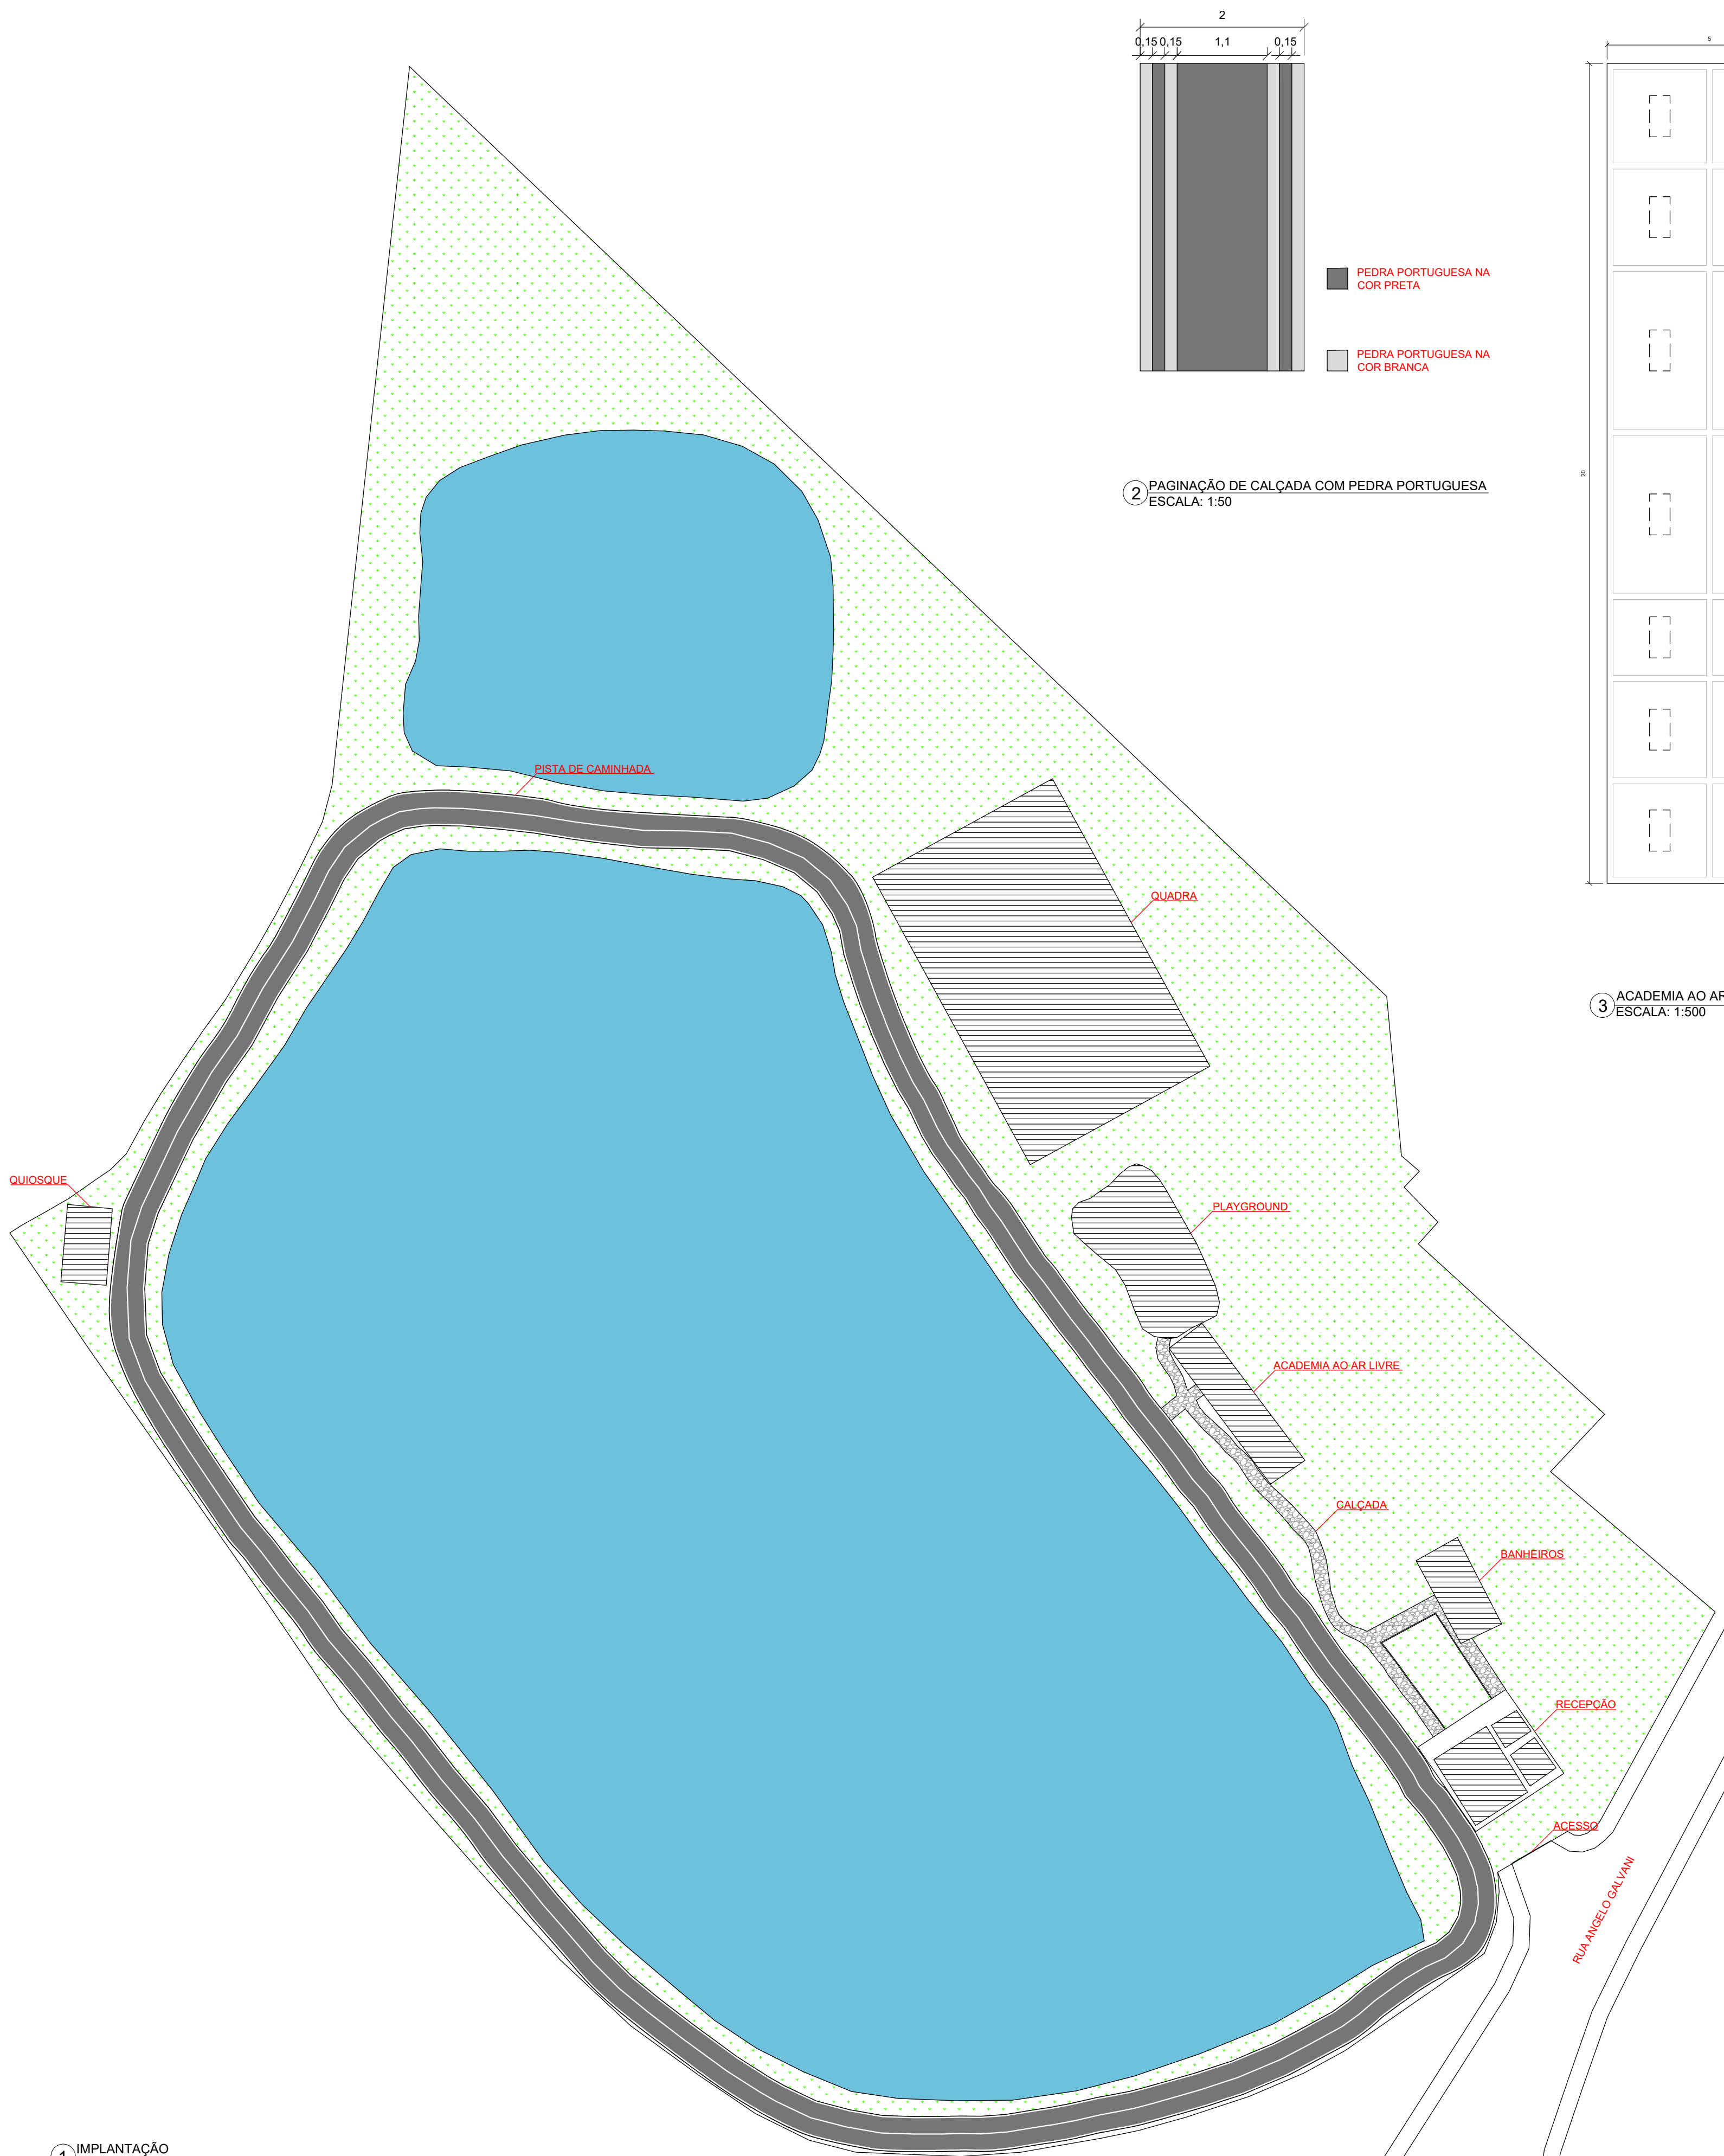


1 IMPLANTAÇÃO
ESCALA: 1:500

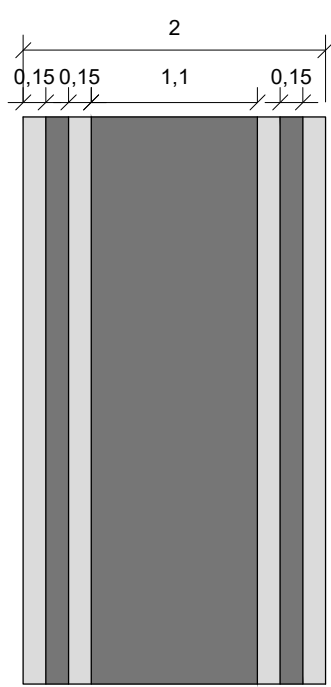


2 PAGINAÇÃO DE CALÇADA COM PEDRA PORTUGUESA
ESCALA: 1:50

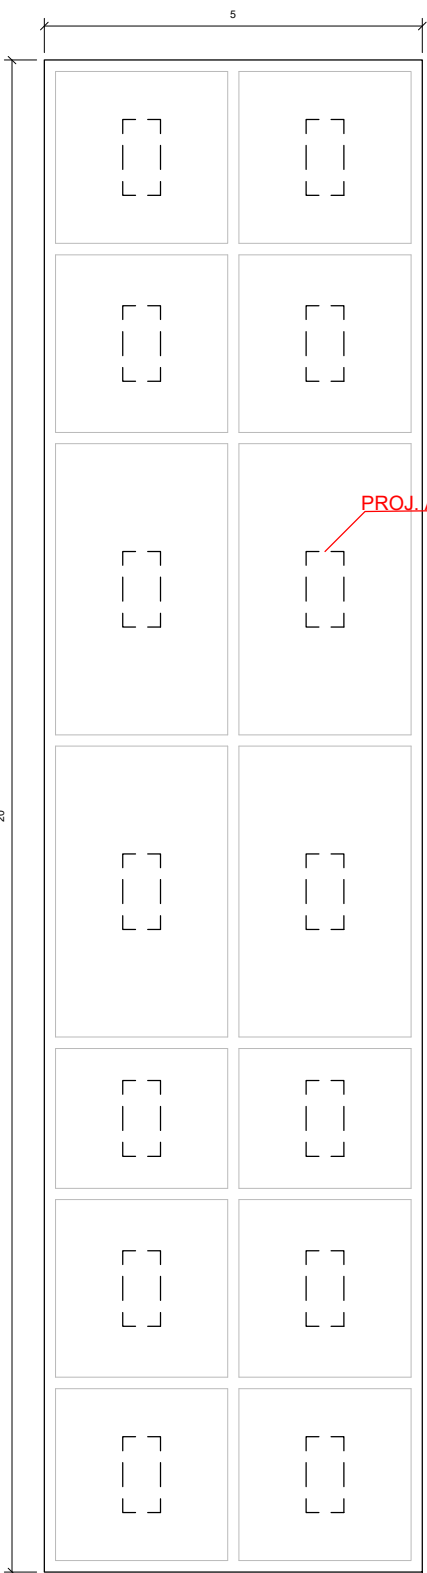


3 ACADEMIA AO AR LIVRE
ESCALA: 1:500

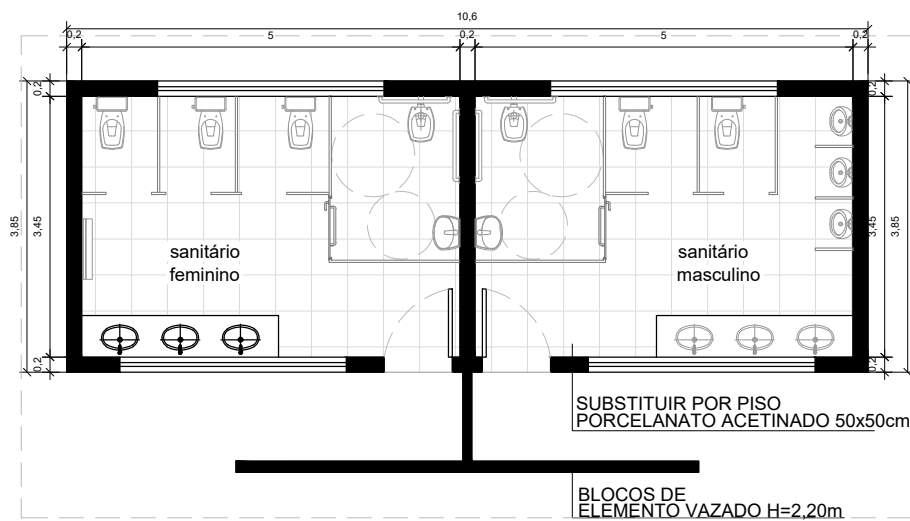


4 PLANTA BAIXA SANITÁRIOS
ESCALA: 1:100

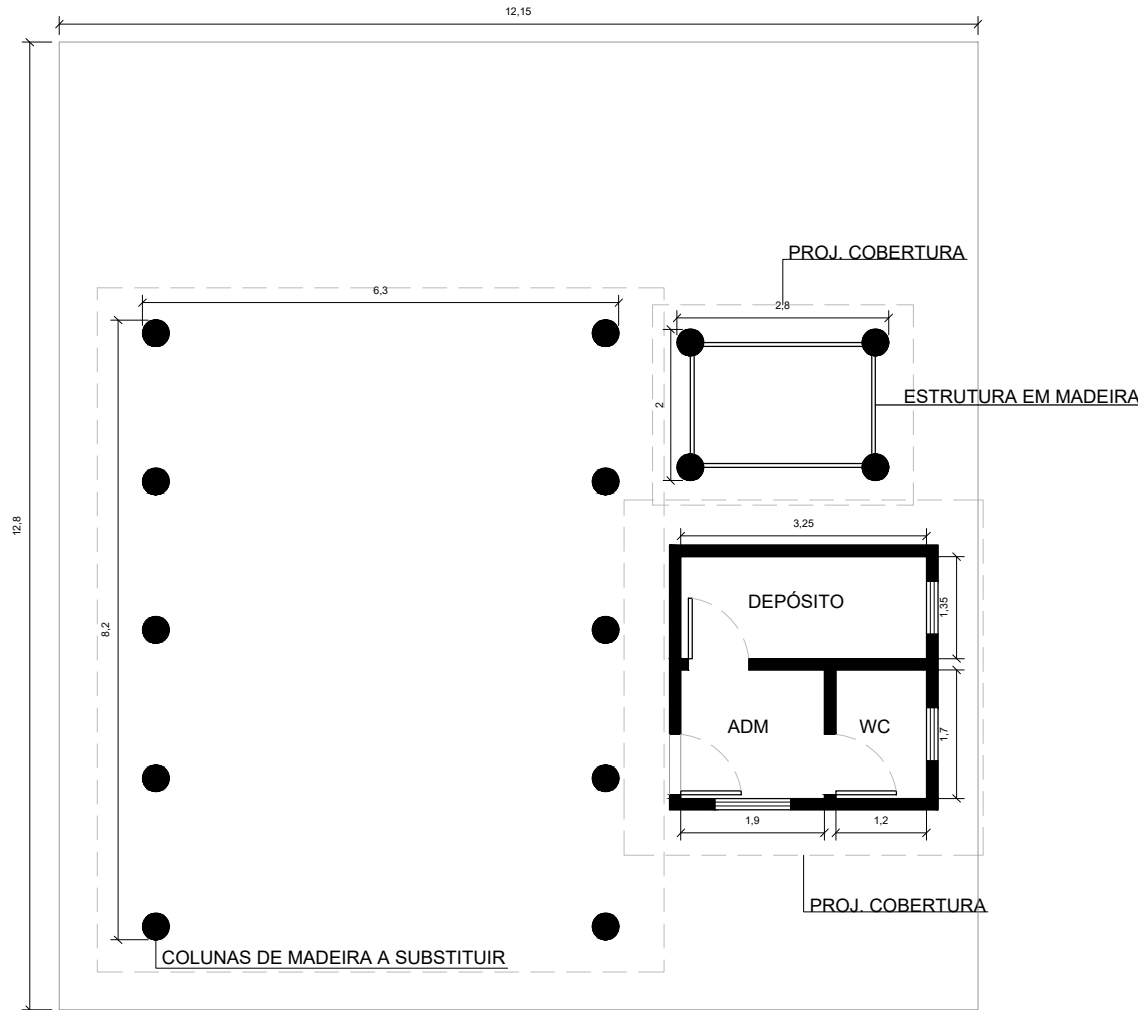


6 PLANTA BAIXA RECEPÇÃO
ESCALA: 1:100

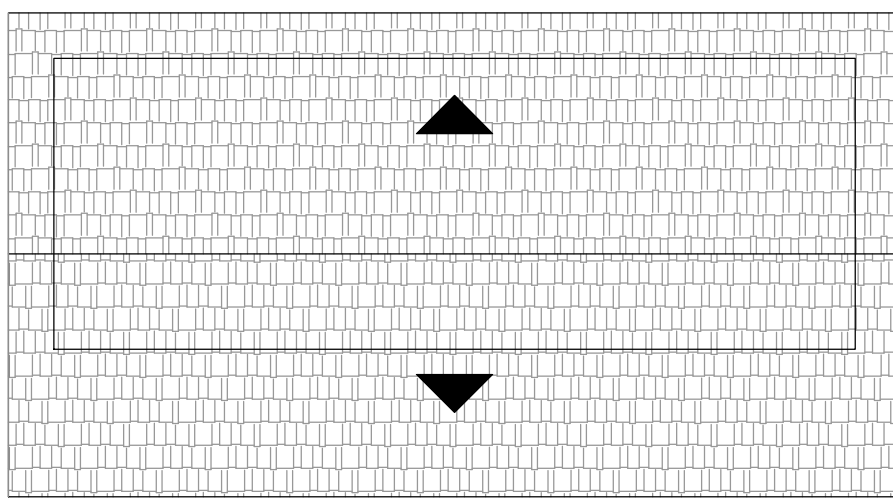

5 PLANTA DE COBERTURA BANHEIROS
ESCALA: 1:100

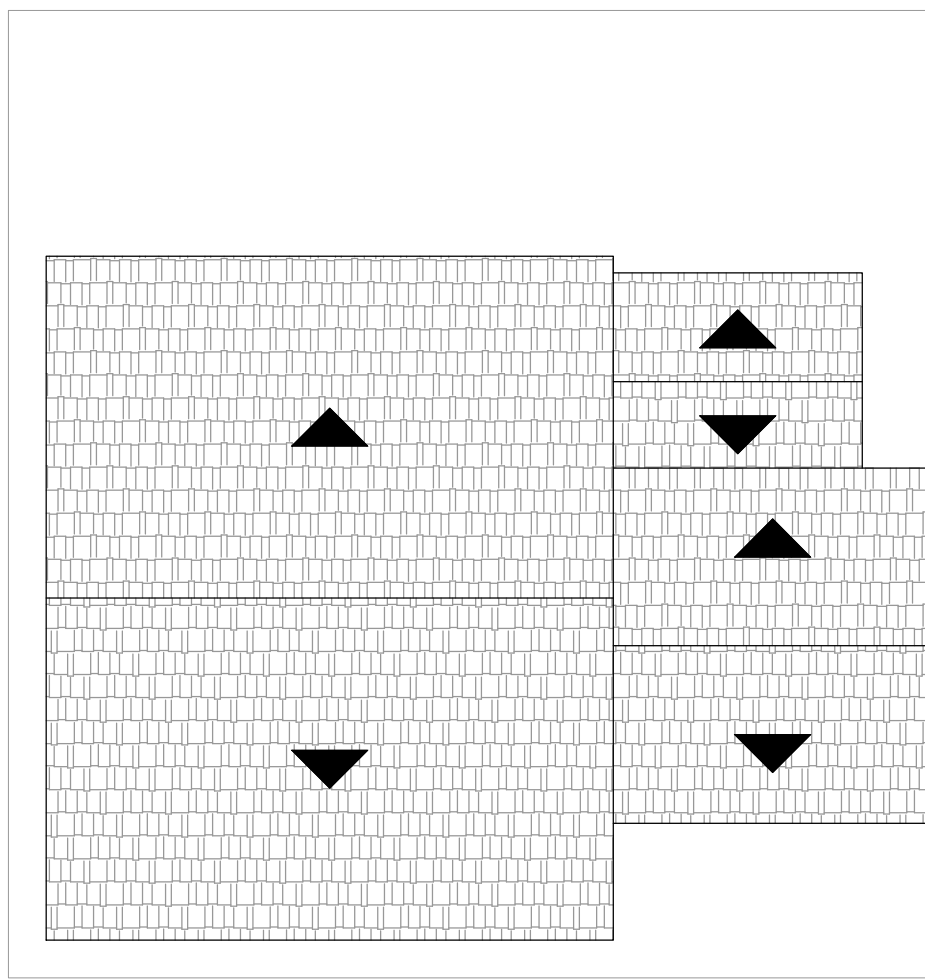

7 PLANTA DE COBERTURA RECEPÇÃO
ESCALA: 1:500

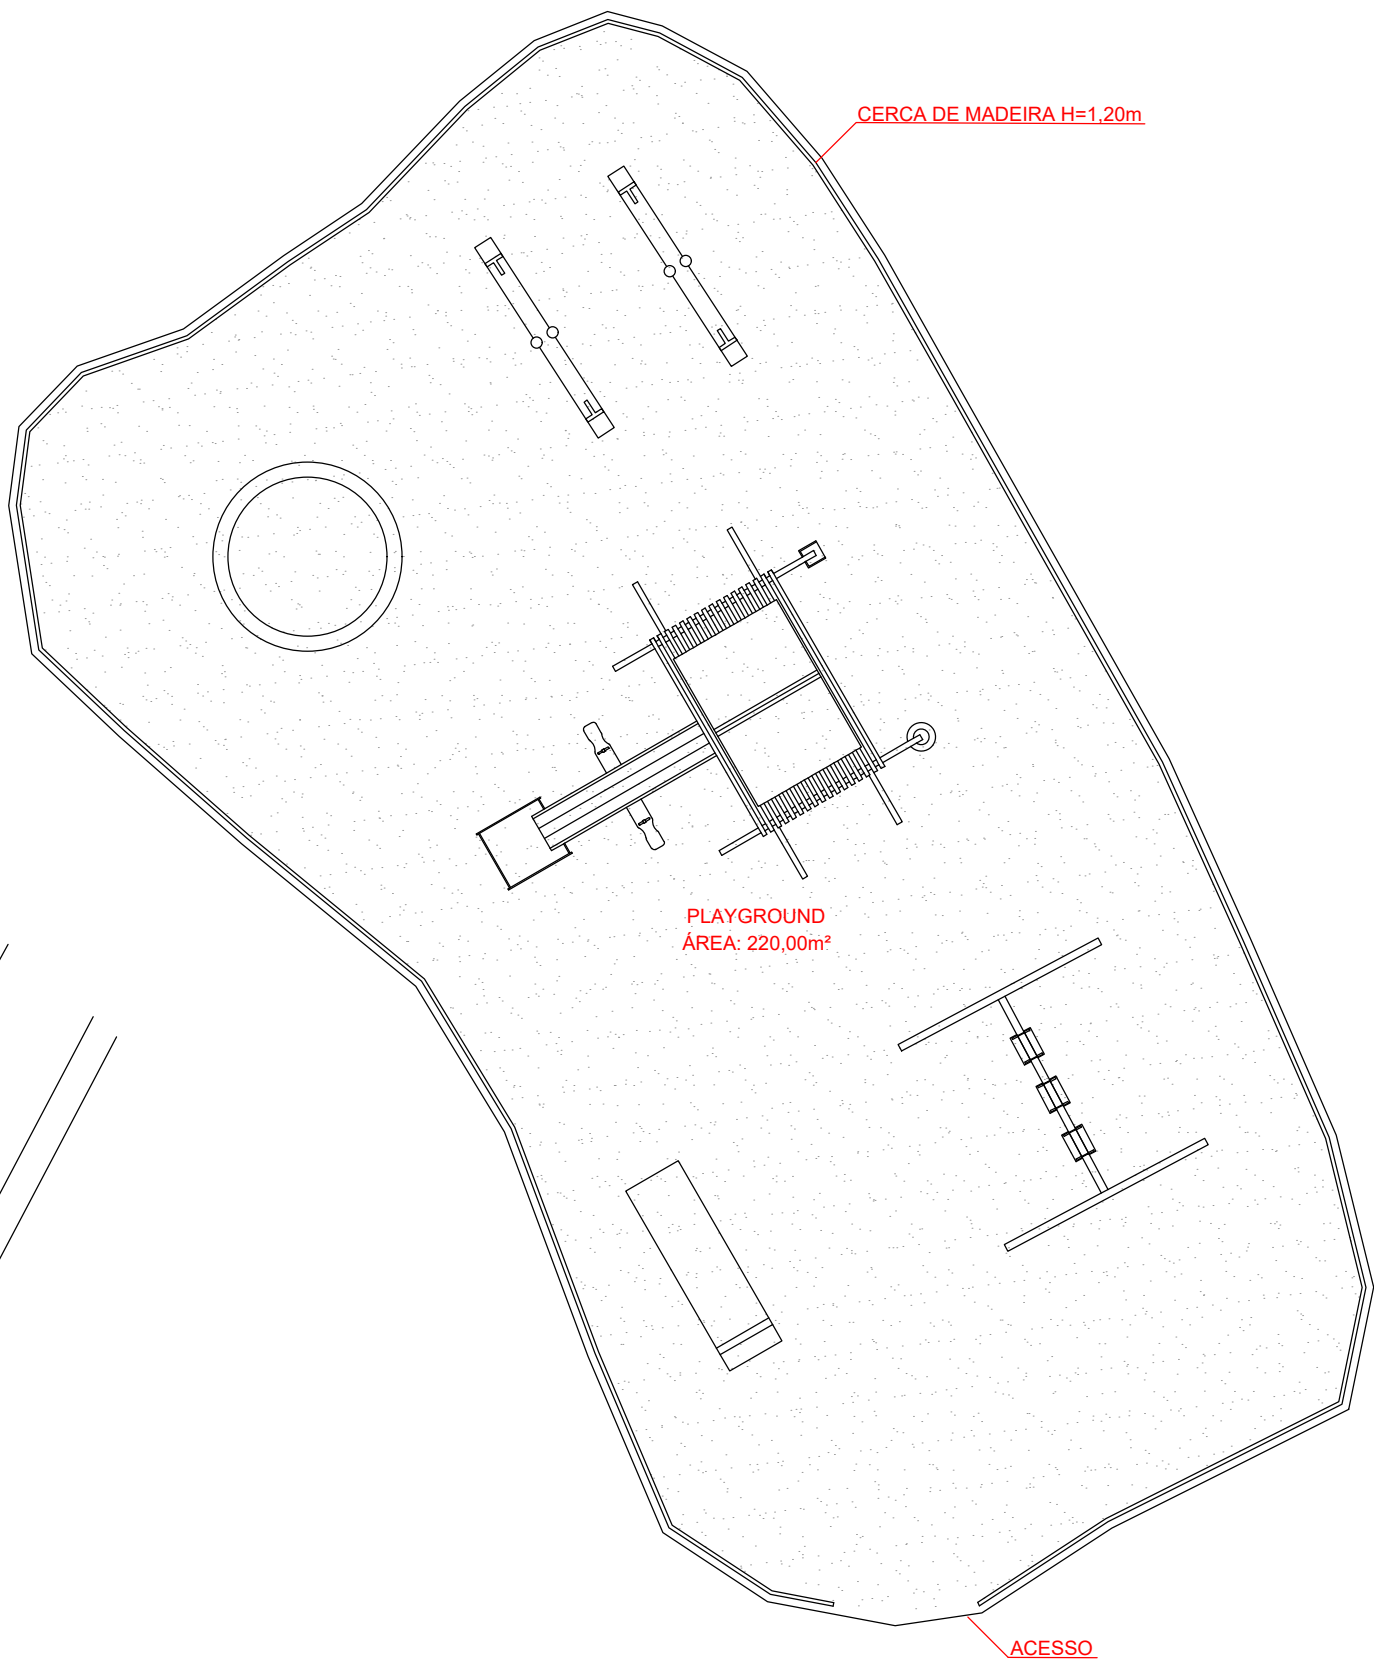

8 PLANTA BAIXA PLAYGROUND
ESCALA: 1:100

PROJETO ARQUITETÔNICO

1/3

PROJETO ARQUITETÔNICO E LEVANTAMENTO DE DADOS

DATA: 21/08/2025

PROPRIETÁRIO: PREFEITURA MUNICIPAL DE ARCEBURGO-MG

ENDEREÇO: RUA ANGELO GALVANI, VILA ESPERANÇA, S/N


MATRÍCULA: 15.197, FOLHA 87, LIVRO N°2 - CD

SETOR: 03, QUADRA 020, LOTE 0175

ARCEBURGO - MG

ESCALA: INDICADA

Situação sem Escala

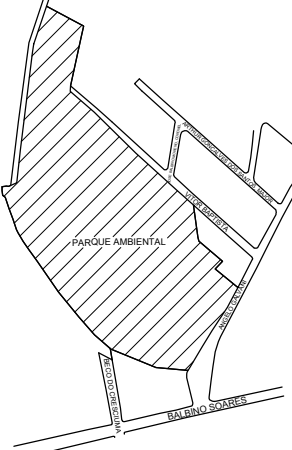

RECONHECIMENTO POR PARTE DA PREFEITURA DO DIREITO DE PROPRIEDADE DO TERRENO
DECLARO QUE A APROVAÇÃO DO PROJETO NÃO IMPLICA NO

MARGARETH OLIVEIRA
ANACLETO:170665728
58

PROPRIETÁRIO:
PREFEITURA MUNICIPAL DE ARCEBURGO
CNPJ: 17.899.717/0001-10


Documento assinado digitalmente
LEONARDO BRAS BALDO
Data: 25/08/2025 17:02:05 -0300
Verifique em https://validar.br.gov.br

RESPONSÁVEL TÉCNICO
LEONARDO BRAS BALDO
ENGENHEIRO CIVIL
CREA: 5060897795/D


APROVAÇÕES

OBSERVAÇÃO: A FIAÇÃO DEVERÁ FICAR OCULTA ABAIXO DO NÍVEL DO SOLO. DEVERÃO SER INSTALADAS CAIXAS DE PASSAGEM NA BASE DE CADA POSTE


POSTE GALVANIZADO H = 7m
REFLETOR DE LED POTÊNCIA 1000w

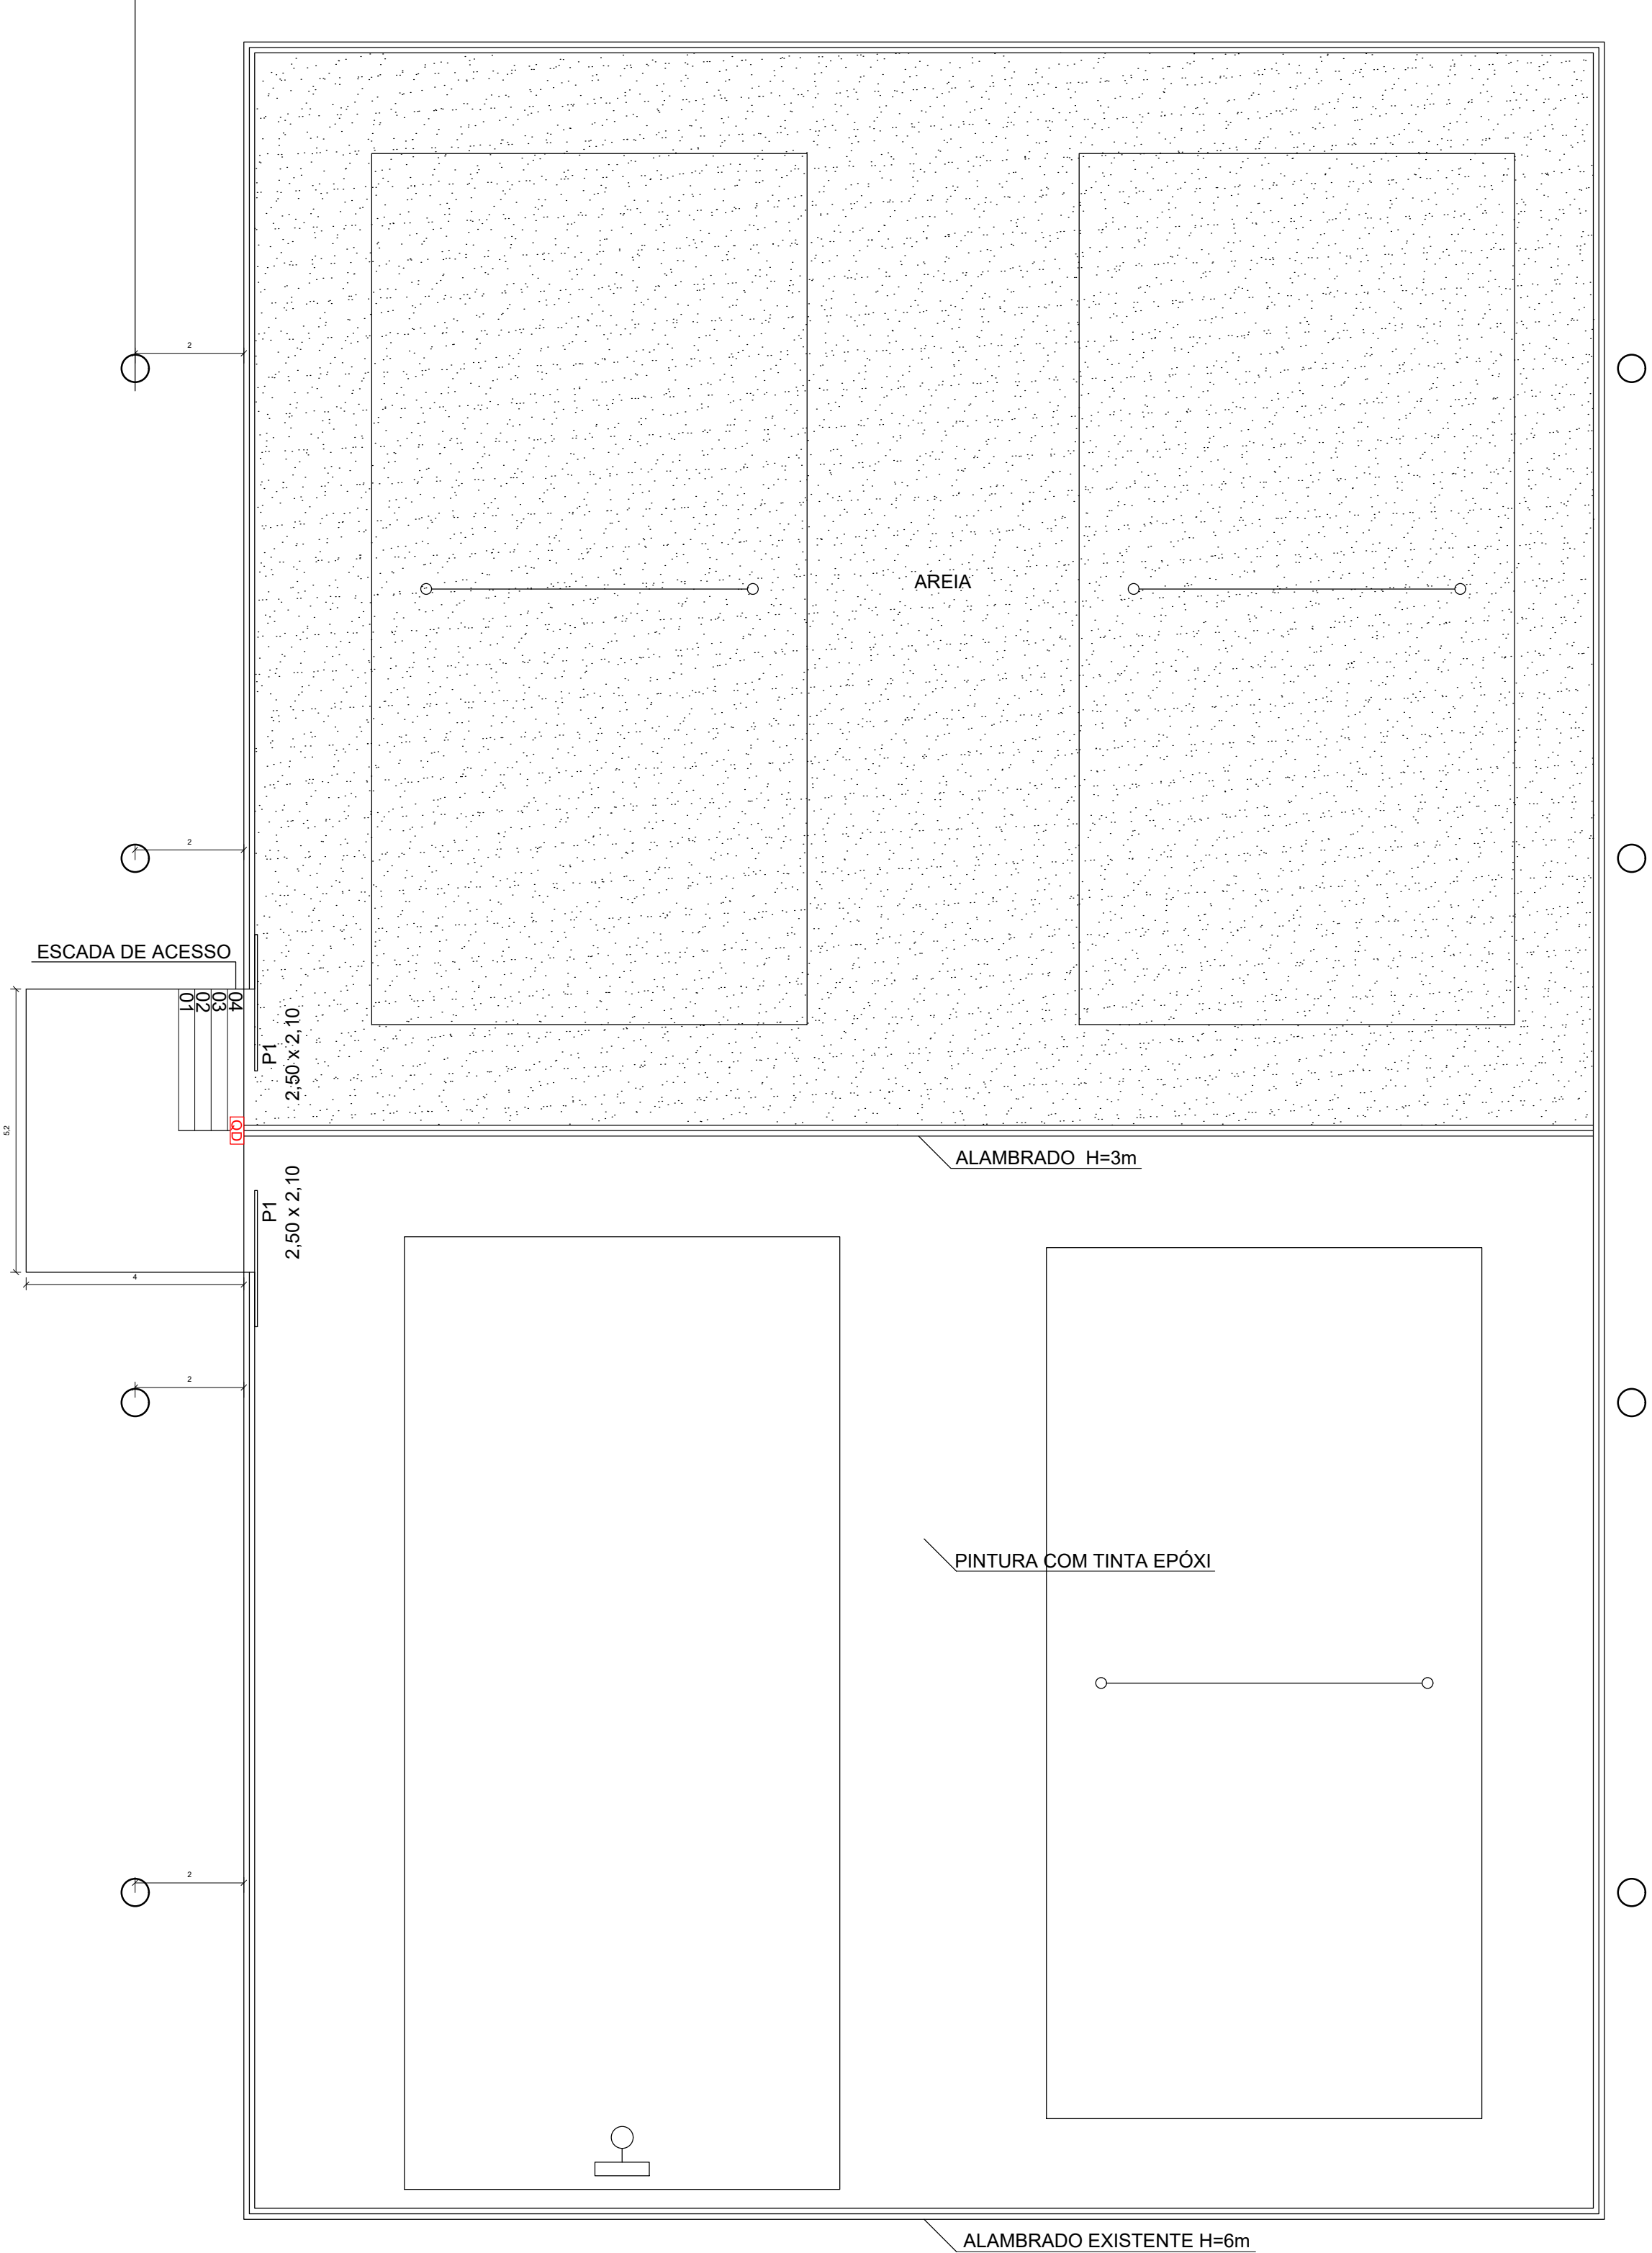


1 QUADRA POLIESPORTIVA
ESCALA: 1:100

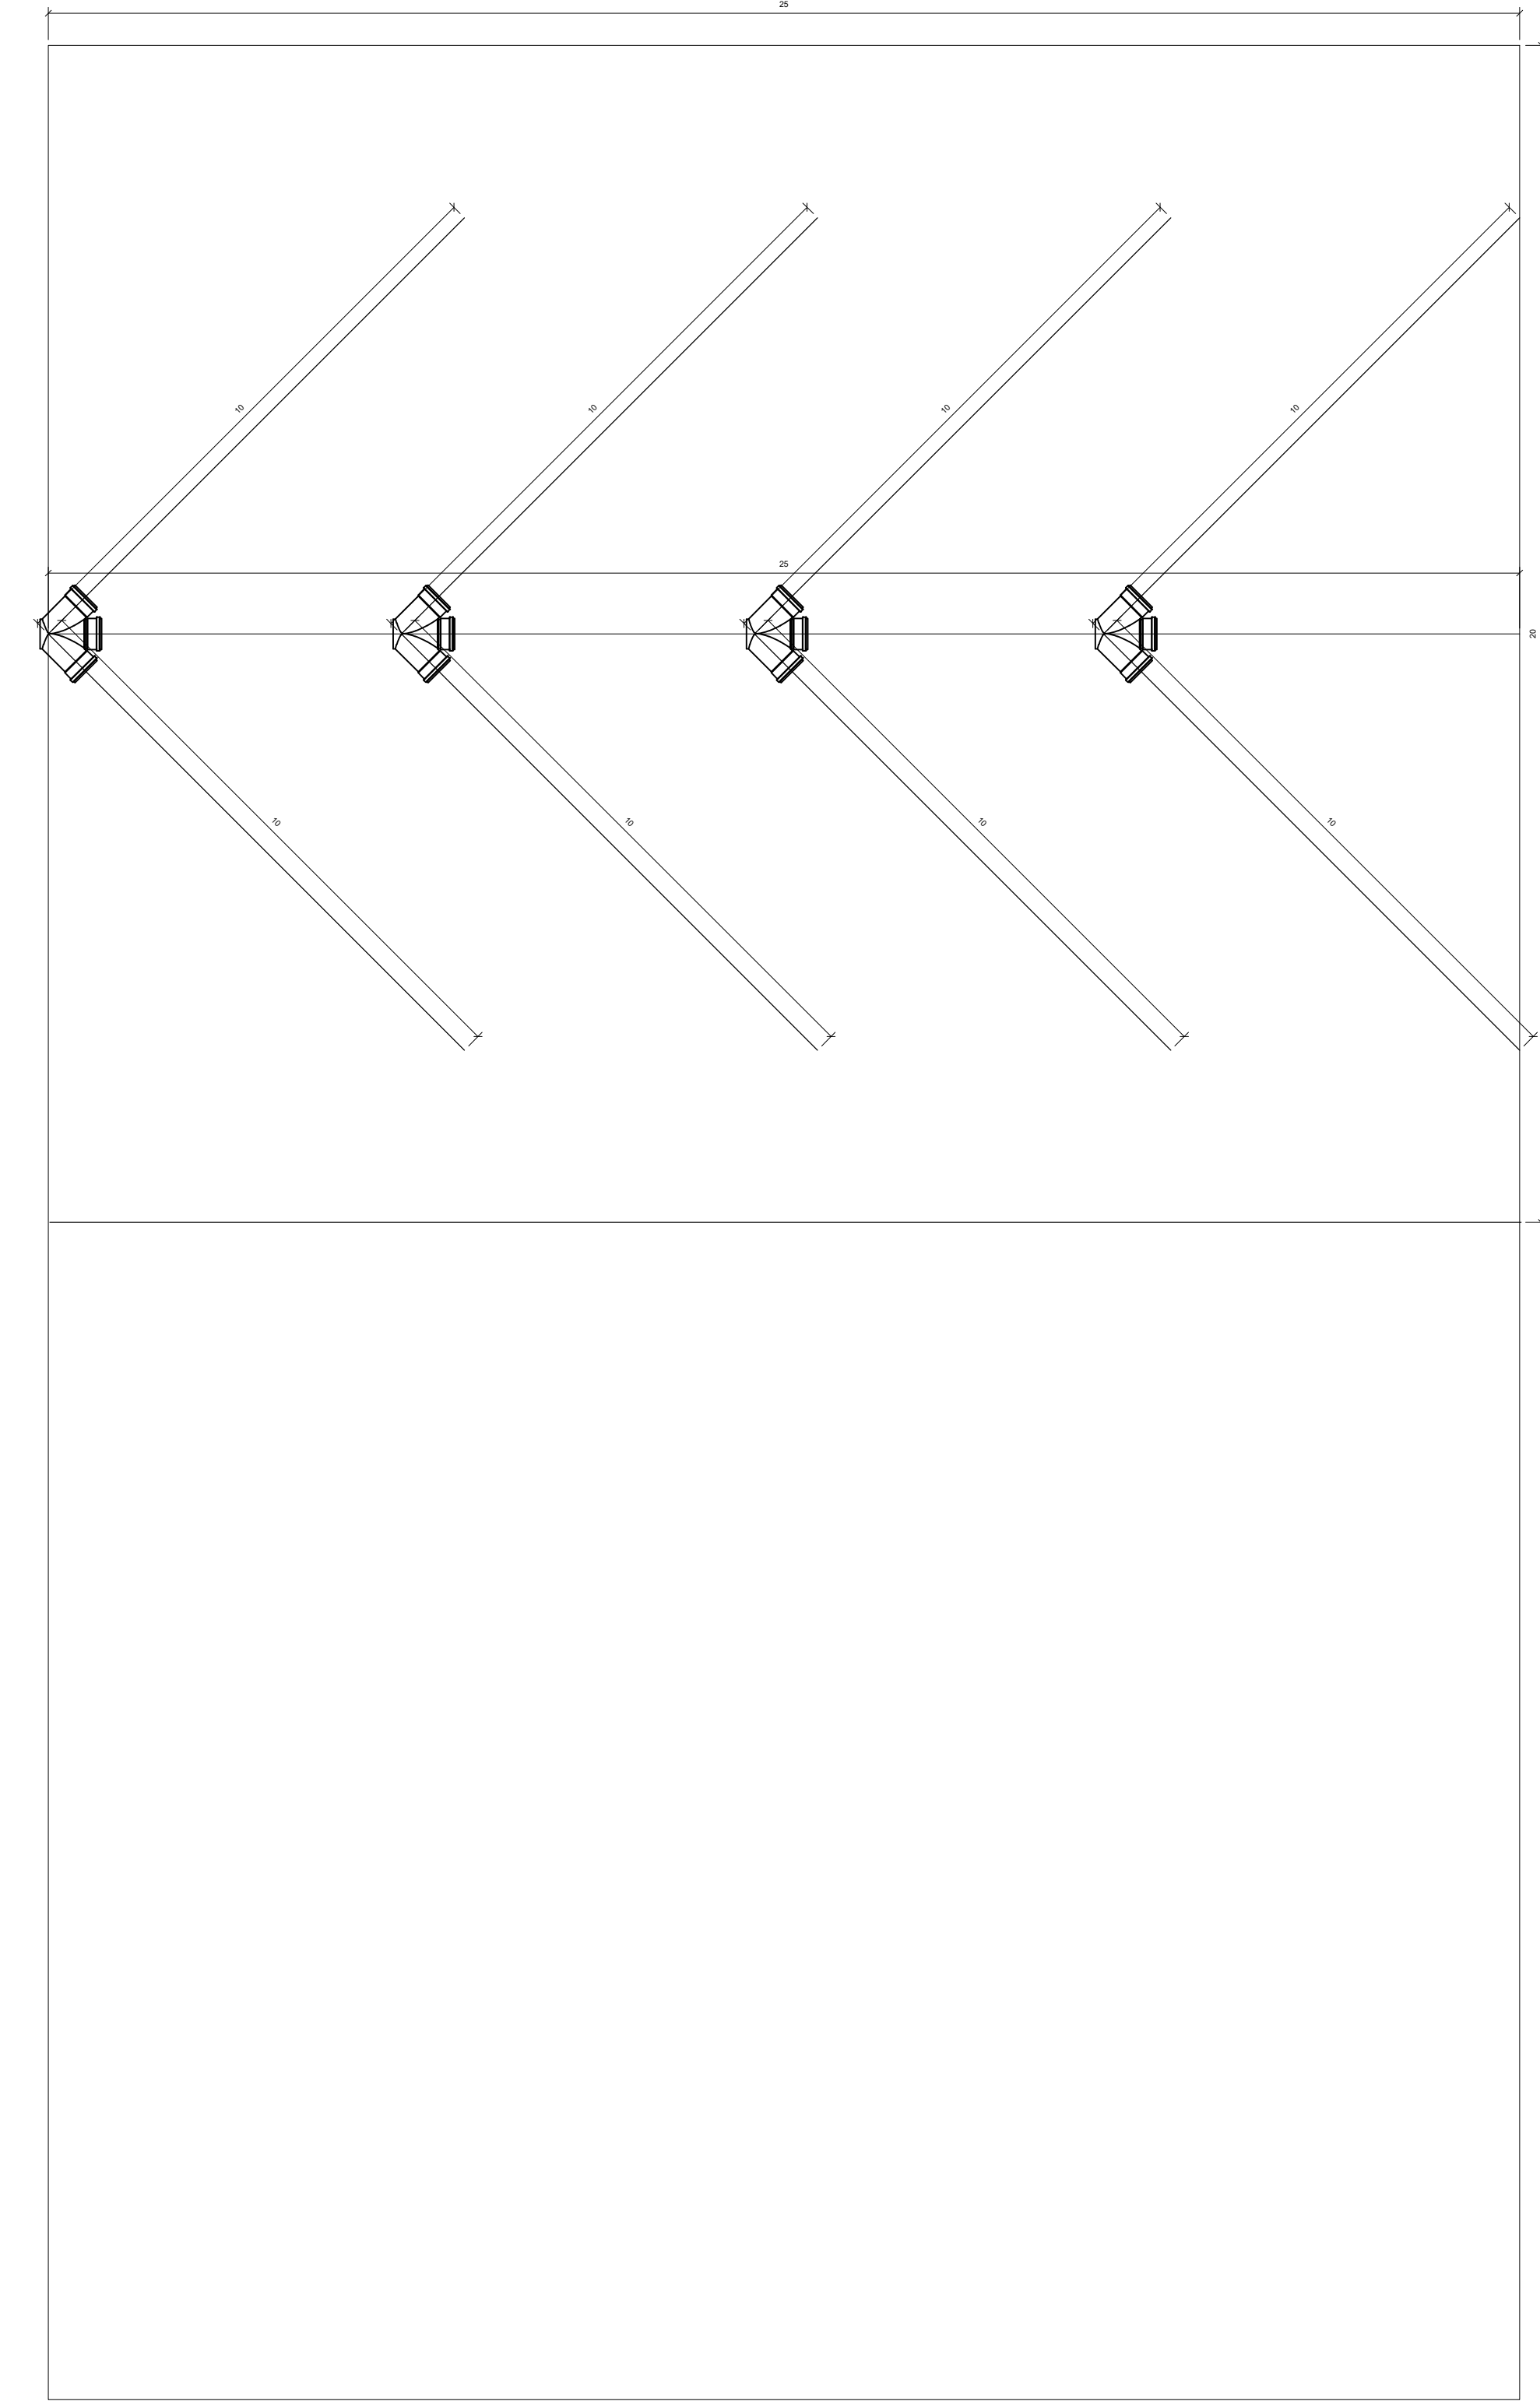


2 SISTEMA DE DRENAGEM
ESCALA: 1:100

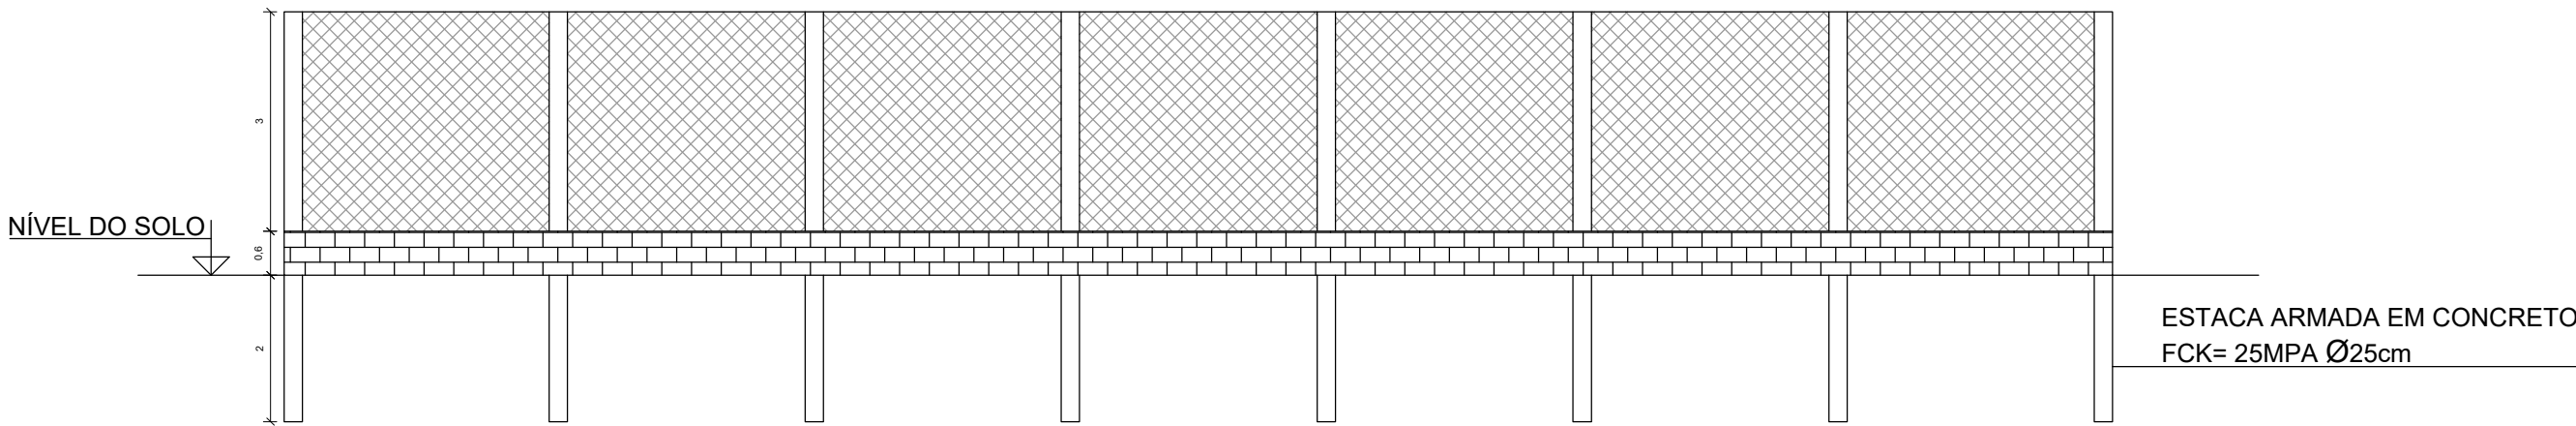


5 DETALHE DE ALAMBRADO
ESCALA: 1:100

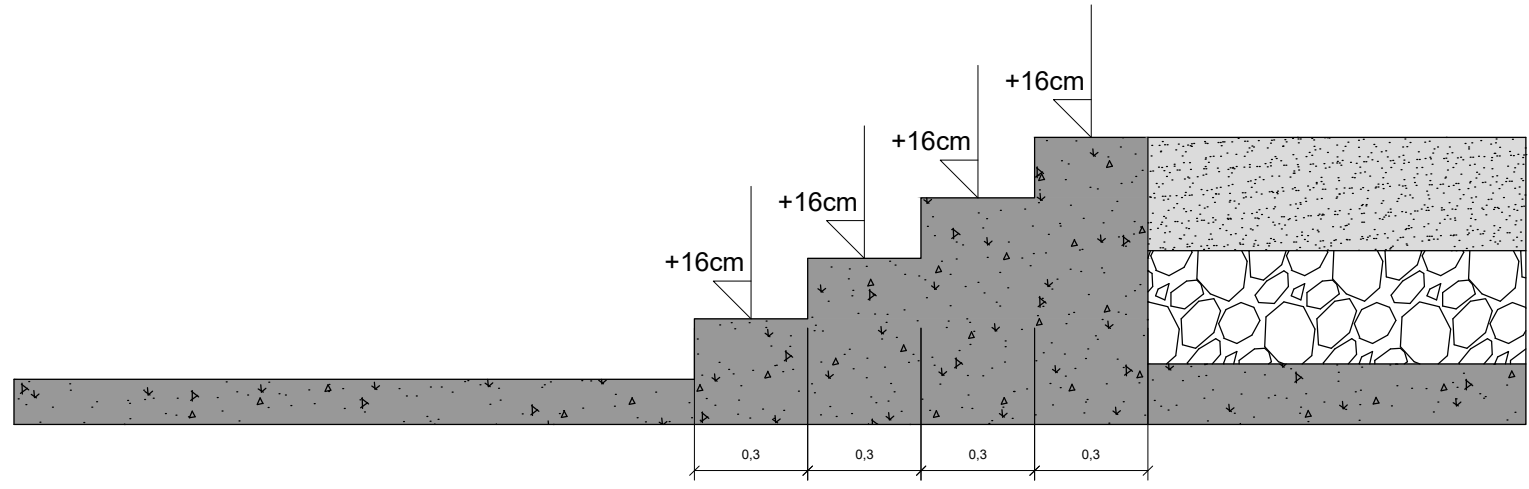

6 DETALHE DE ESCADA
ESCALA: 1:20

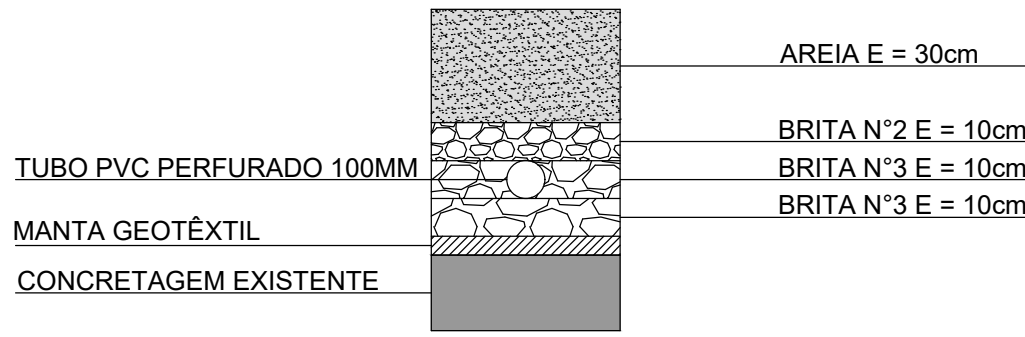

3 DETALHE DE DRENAGEM
ESCALA: 1:20

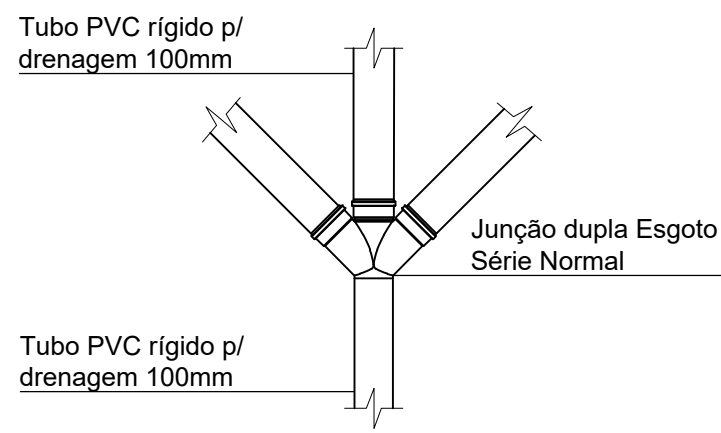

Obs: Caimento mínimo no sentido longitudinal = 1%

4 DETALHE DE CONEXÃO
ESCALA: 1:20

PROJETO ARQUITETÔNICO

2/3

PROJETO ARQUITETÔNICO E LEVANTAMENTO DE DADOS

DATA: 21/08/2025

PROPRIETÁRIO: PREFEITURA MUNICIPAL DE ARCEBURGO-MG

ENDEREÇO: RUA ANGELO GALVANI, VILA ESPERANÇA, S/N


MATRÍCULA: 15.197, FOLHA 87, LIVRO N°2 - CD

SETOR: 03, QUADRA 020, LOTE 0175

ARCEBURGO - MG

ESCALA: INDICADA

Situação sem Escala

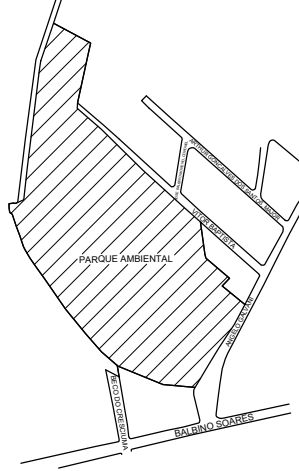

N

RECONHECIMENTO POR PARTE DA PREFEITURA DO DIREITO DE PROPRIEDADE DO TERRENO
DECLARO QUE A APROVAÇÃO DO PROJETO NÃO IMPLICA NO

MARGARETH OLIVEIRA
ANACLETO:170665728
58

Assinado de forma digital por
MARGARETH OLIVEIRA
ANACLETO:17066572858
Dados: 2025.08.25 15:57:39 -03'00'

PROPRIETÁRIO:
PREFEITURA MUNICIPAL DE ARCEBURGO
CNPJ: 17.899.717/0001-10

ÁREAS

TERRENO.....24.853,00m²

QUADRA ESPORTIVA.....1000m²

SANITÁRIOS.....40,81m²

RECEPÇÃO.....68,64m²

PLAYGROUND.....220,00m²

PISTA DE CAMINHADA.....2.150,00m²


ÁREA DE RESTAURO TOTAL....3479,45m²

Documento assinado digitalmente
LEONARDO BRÁS BALDO
Data: 25/08/2025 17:02:01-0300
Verifique em <https://validar.at.gov.br>


RESPONSÁVEL TÉCNICO
LEONARDO BRÁS BALDO
ENGENHEIRO CIVIL
CREA: 5060897795/D

APROVAÇÕES


DISTÂNCIA MÉDIA ENTRE AS USINAS = 67,40 KM

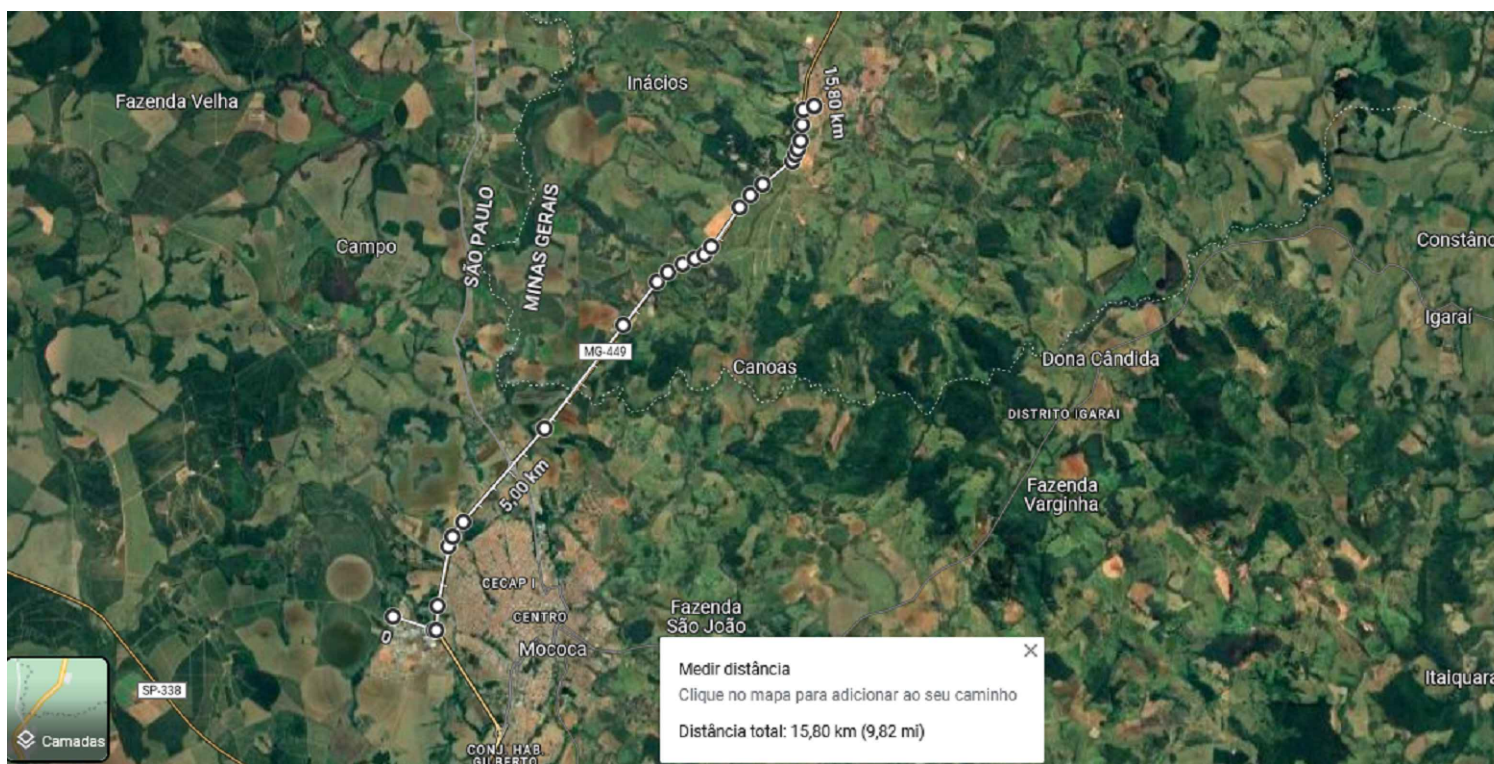


LOCALIZAÇÃO USINA DE ASFALTO 1
S/ ESCALA

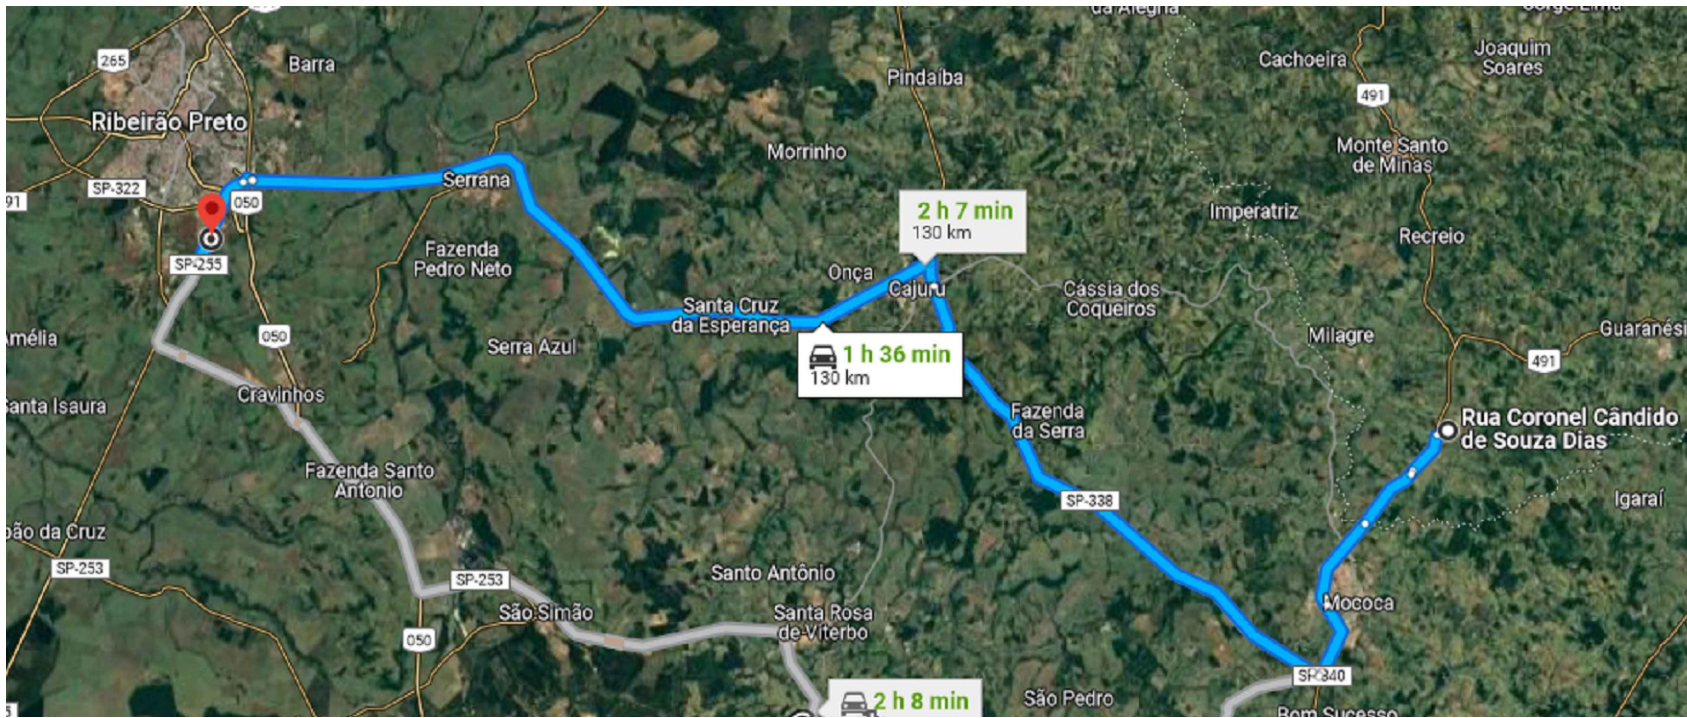

LOCALIZAÇÃO USINA DE ASFALTO 2
S/ ESCALA

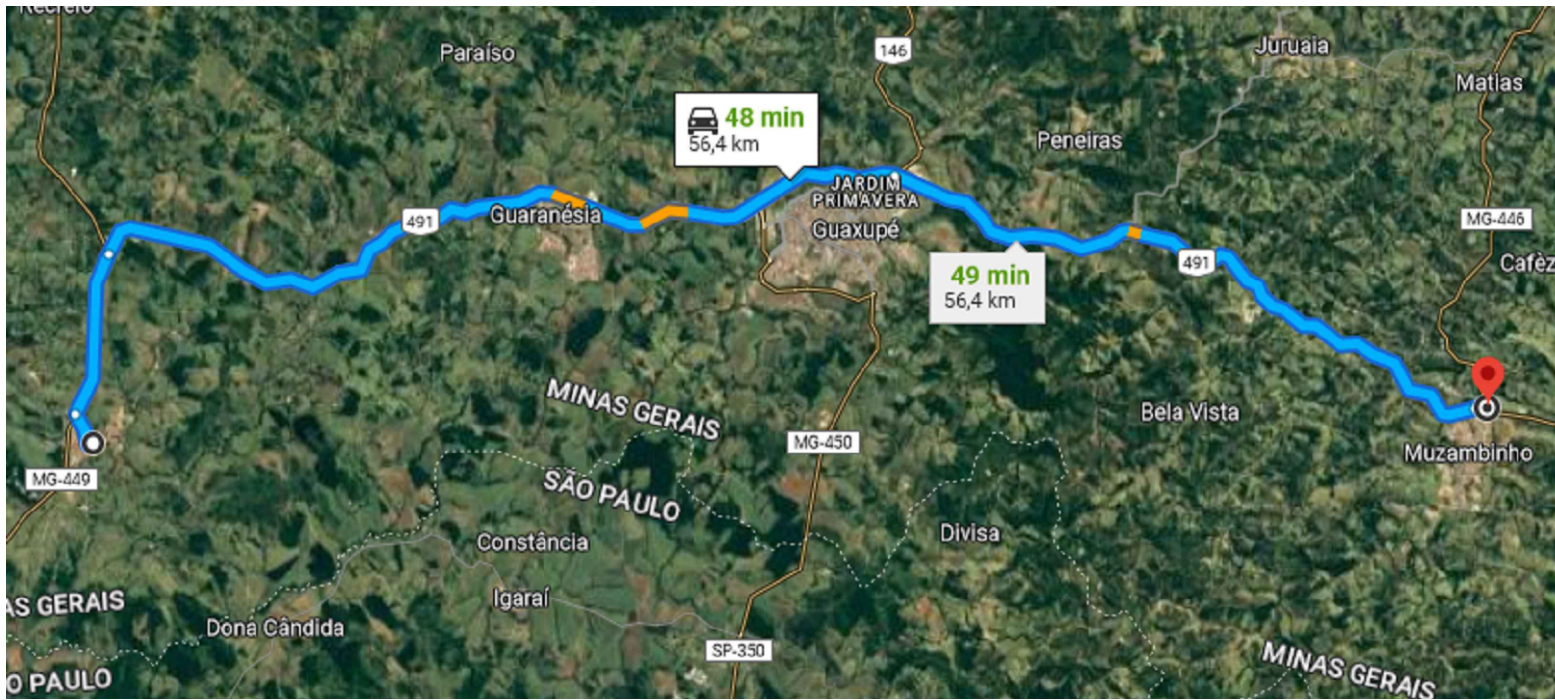


LOCALIZAÇÃO USINA DE ASFALTO 3
S/ ESCALA

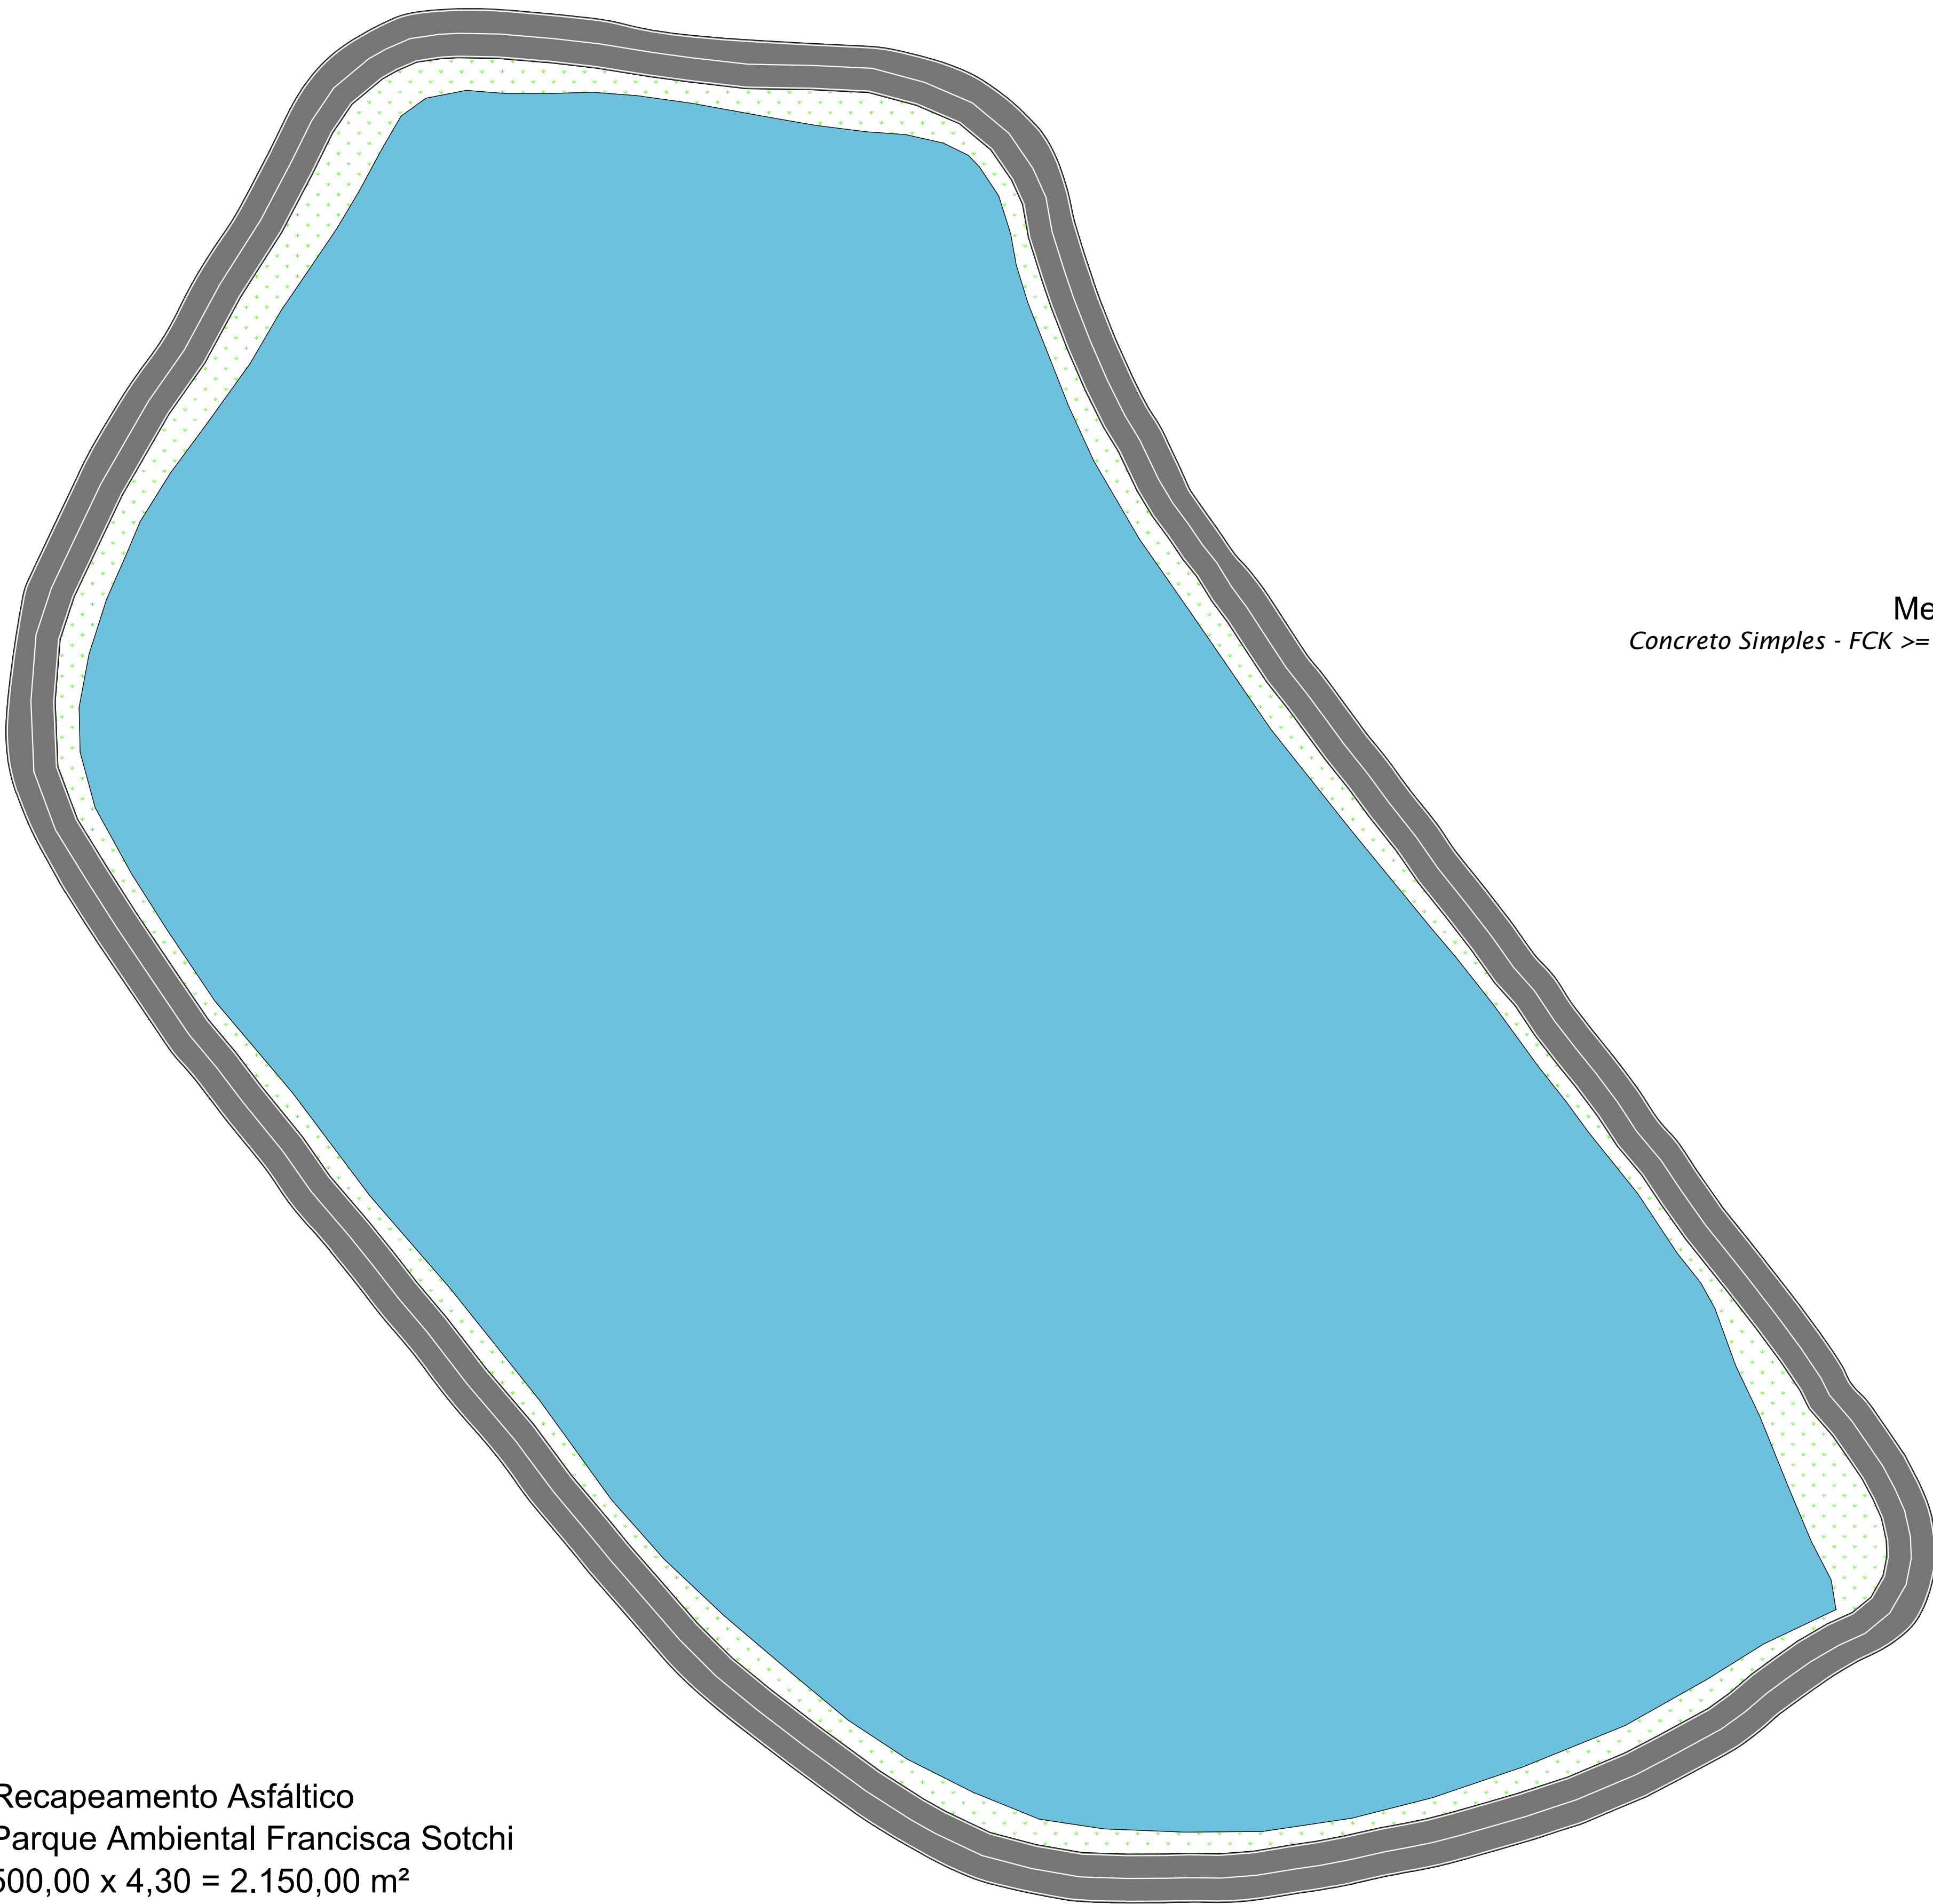

Recapeamento Asfáltico
Parque Ambiental Francisca Sotchi
500,00 x 4,30 = 2.150,00 m²

■ PISTA DE CAMINHADA

DETALHE 1 - (1:50)
RECAPEAMENTO

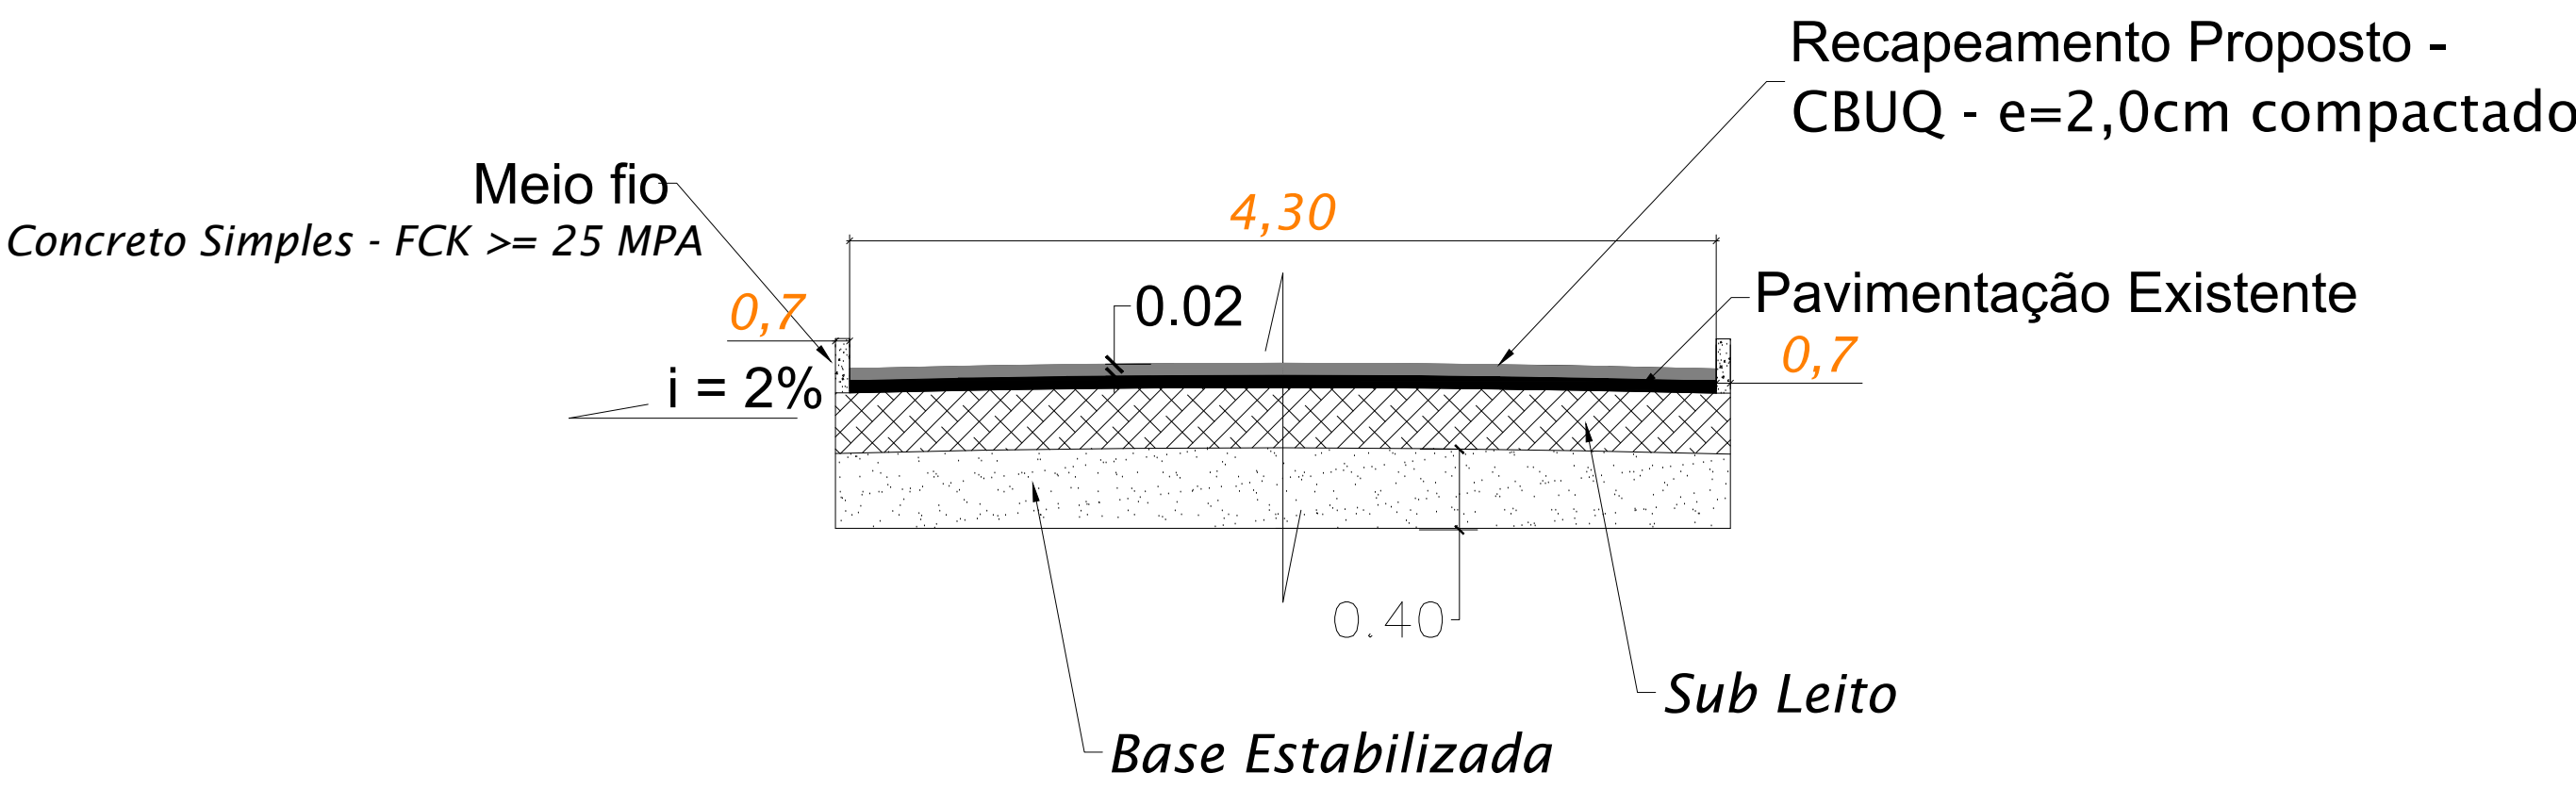

COR BRANCA - LINHA CONTÍNUA
DETALHE DE SINALIZAÇÃO

PROJETO ARQUITETÔNICO	3/3														
PROJETO DE RECAPEAMENTO ASFÁLTICO E SINALIZAÇÃO	DATA: 21/08/2025														
PROPRIETÁRIO: PREFEITURA MUNICIPAL DE ARCEBURGO-MG															
ENDEREÇO: RUA ANGELO GALVANI, VILA ESPERANÇA, S/N															
MATRÍCULA: 15.197, FOLHA 87, LIVRO N°2 - CD															
SETOR: 03, QUADRA 020, LOTE 0175															
ARCEBURGO - MG															
ESCALA: INDICADA															
Situação sem Escala	RECONHECIMENTO POR PARTE DA PREFEITURA DO DIREITO DE PROPRIEDADE DO TERRENO DECLARO QUE A APROVAÇÃO DO PROJETO NÃO IMPLICA NO MARGARETH OLIVEIRA ANACLETO:170665728 58 Assinado de forma digital por MARGARETH OLIVEIRA ANACLETO:17066572858 Dados: 2025.08.25 15:59:24 -03'00' PROPRIETÁRIO: PREFEITURA MUNICIPAL DE ARCEBURGO CNPJ: 17.899.717/0001-10														
ÁREAS <table><tr><td>TERRENO.....</td><td>24.853,00m²</td></tr><tr><td>QUADRA ESPORTIVA.....</td><td>1000m²</td></tr><tr><td>SANITÁRIOS.....</td><td>40,81m²</td></tr><tr><td>RECEPÇÃO.....</td><td>68,64m²</td></tr><tr><td>PLAYGROUND.....</td><td>220,00m²</td></tr><tr><td>PISTA DE CAMINHADA.....</td><td>2.150,00m²</td></tr><tr><td>ÁREA DE RESTAURO TOTAL....</td><td>3479,45m²</td></tr></table>	TERRENO.....	24.853,00m²	QUADRA ESPORTIVA.....	1000m²	SANITÁRIOS.....	40,81m²	RECEPÇÃO.....	68,64m²	PLAYGROUND.....	220,00m²	PISTA DE CAMINHADA.....	2.150,00m²	ÁREA DE RESTAURO TOTAL....	3479,45m²	Documento assinado digitalmente LEONARDO BRÁS BALDO Data: 2025.08.25 17:00:00 Verifique em https://verificador.ri.gov.br RESPONSÁVEL TÉCNICO LEONARDO BRÁS BALDO ENGENHEIRO CIVIL CREA: 5060897795/D
TERRENO.....	24.853,00m²														
QUADRA ESPORTIVA.....	1000m²														
SANITÁRIOS.....	40,81m²														
RECEPÇÃO.....	68,64m²														
PLAYGROUND.....	220,00m²														
PISTA DE CAMINHADA.....	2.150,00m²														
ÁREA DE RESTAURO TOTAL....	3479,45m²														
APROVAÇÕES															