



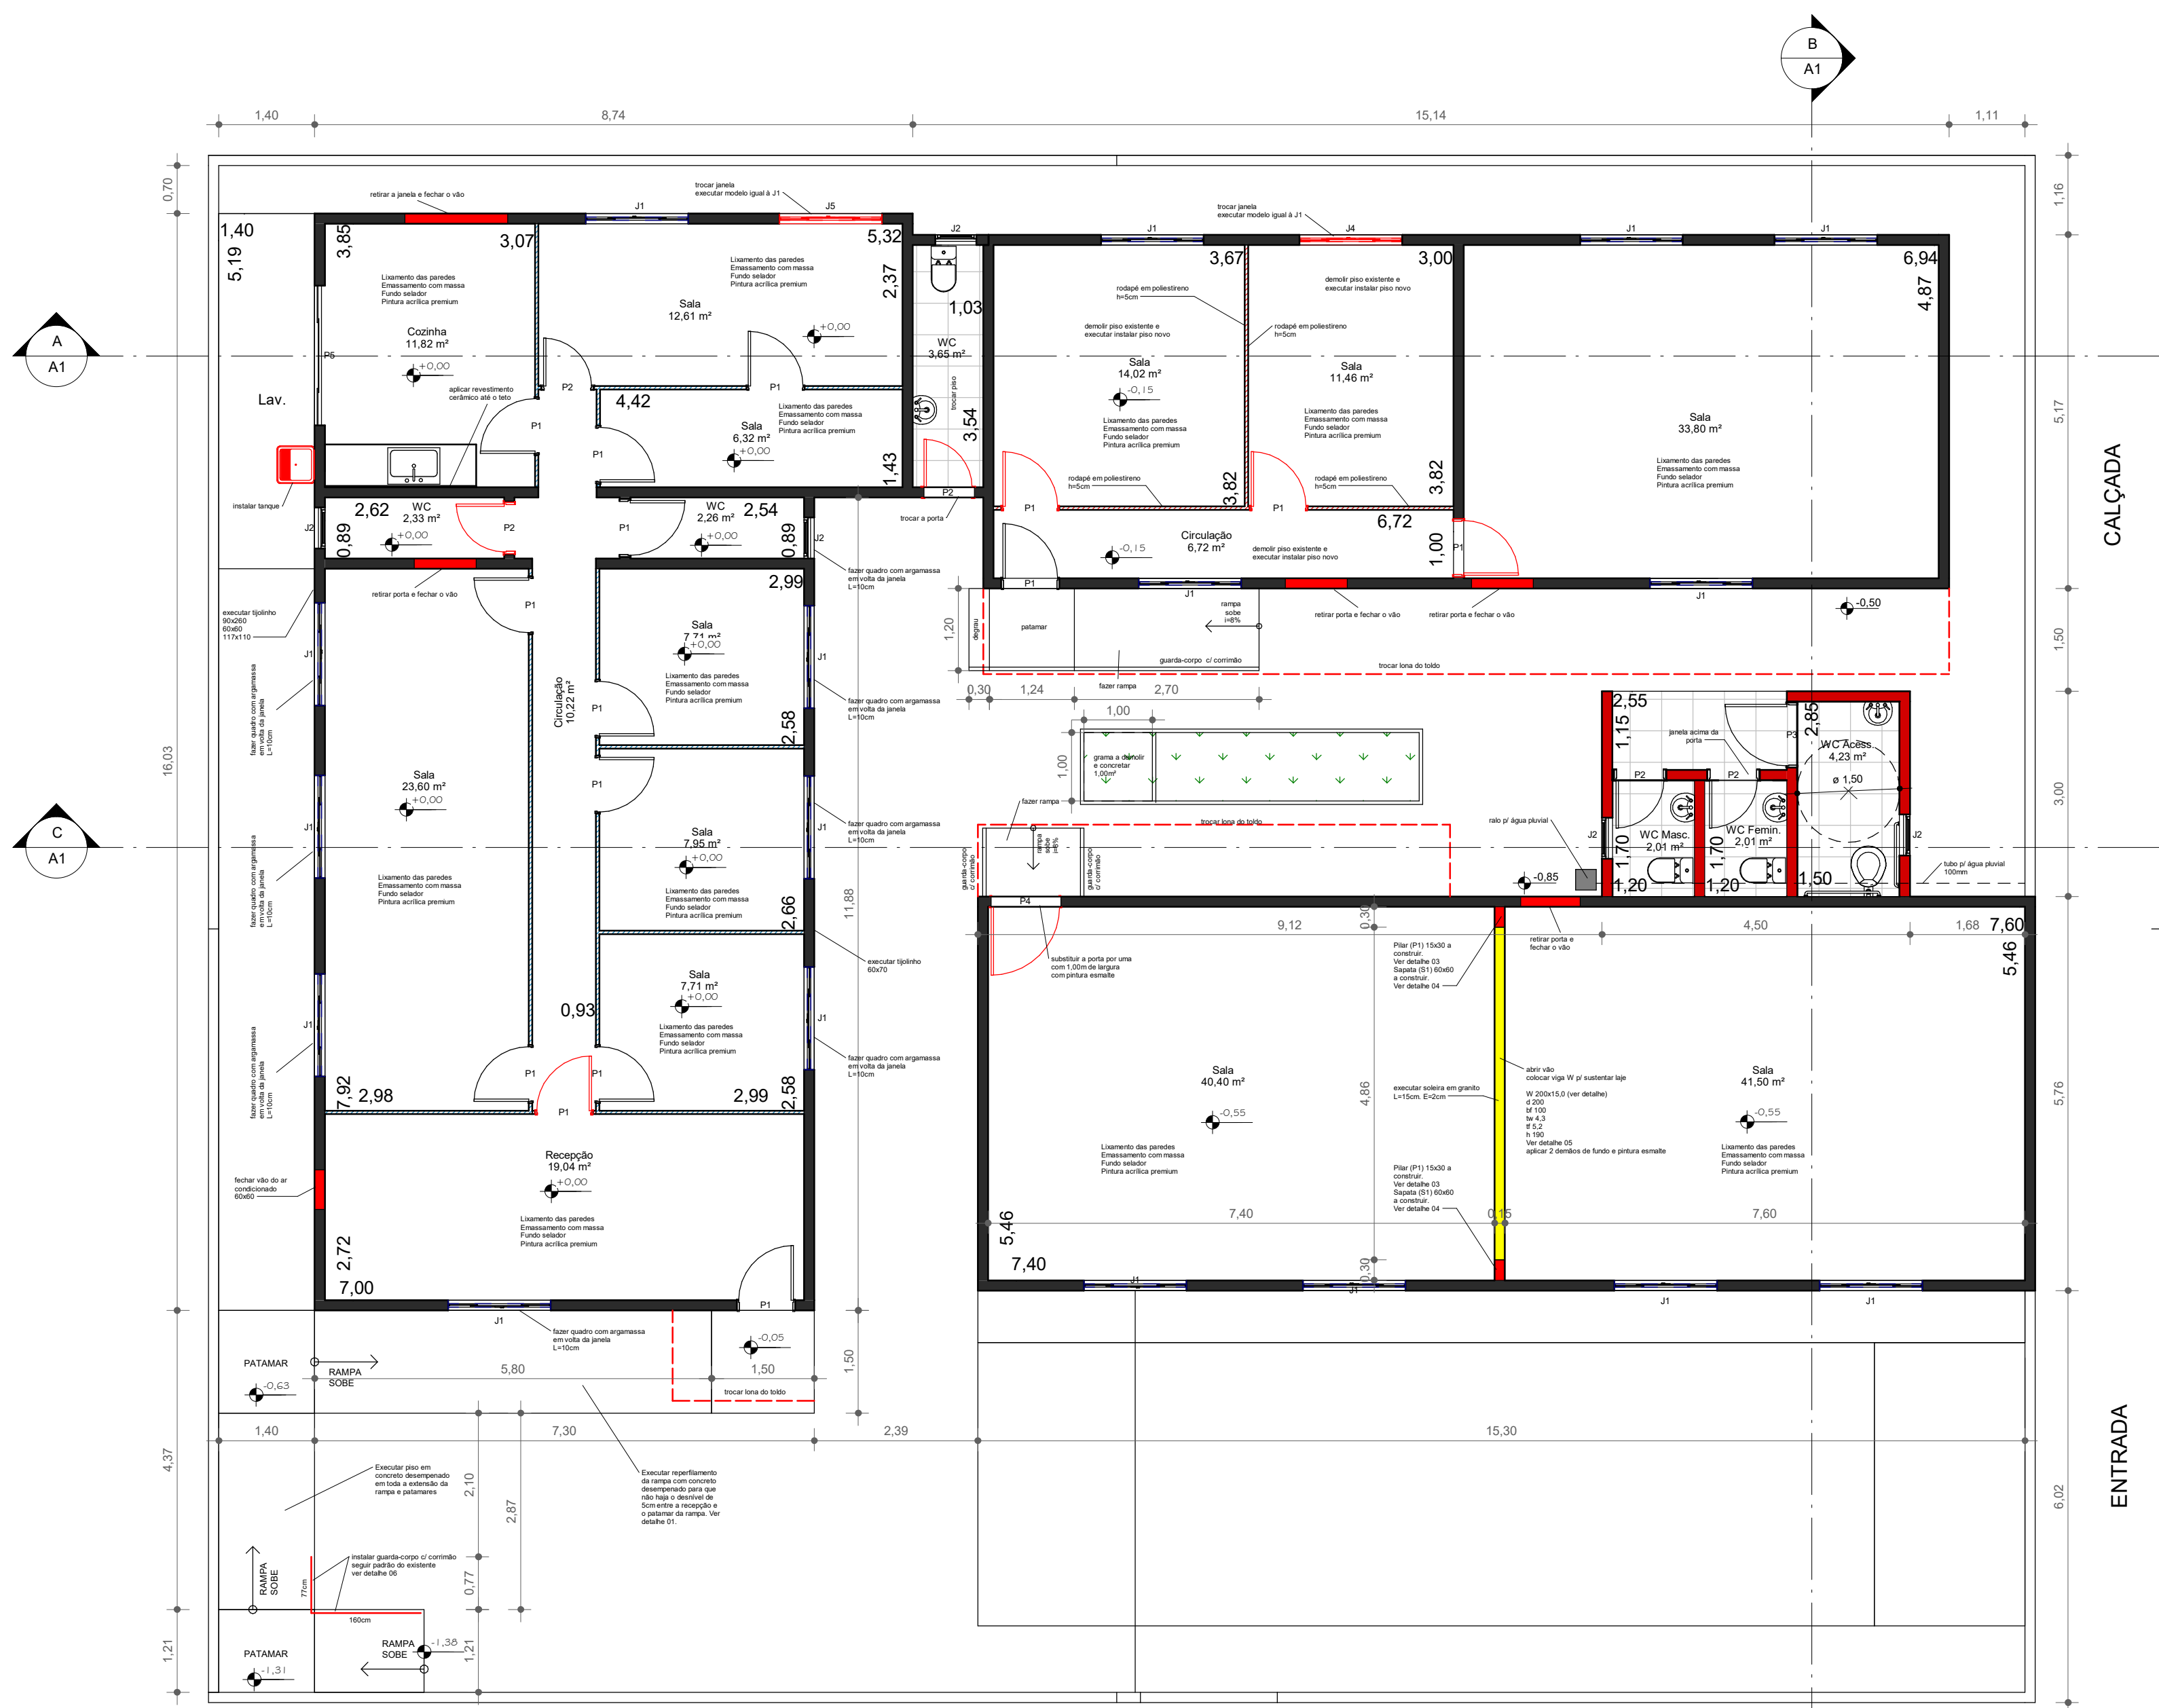


Planta Baixa
1:75

Det. 01 Reperfilamento da Rampa
1:50

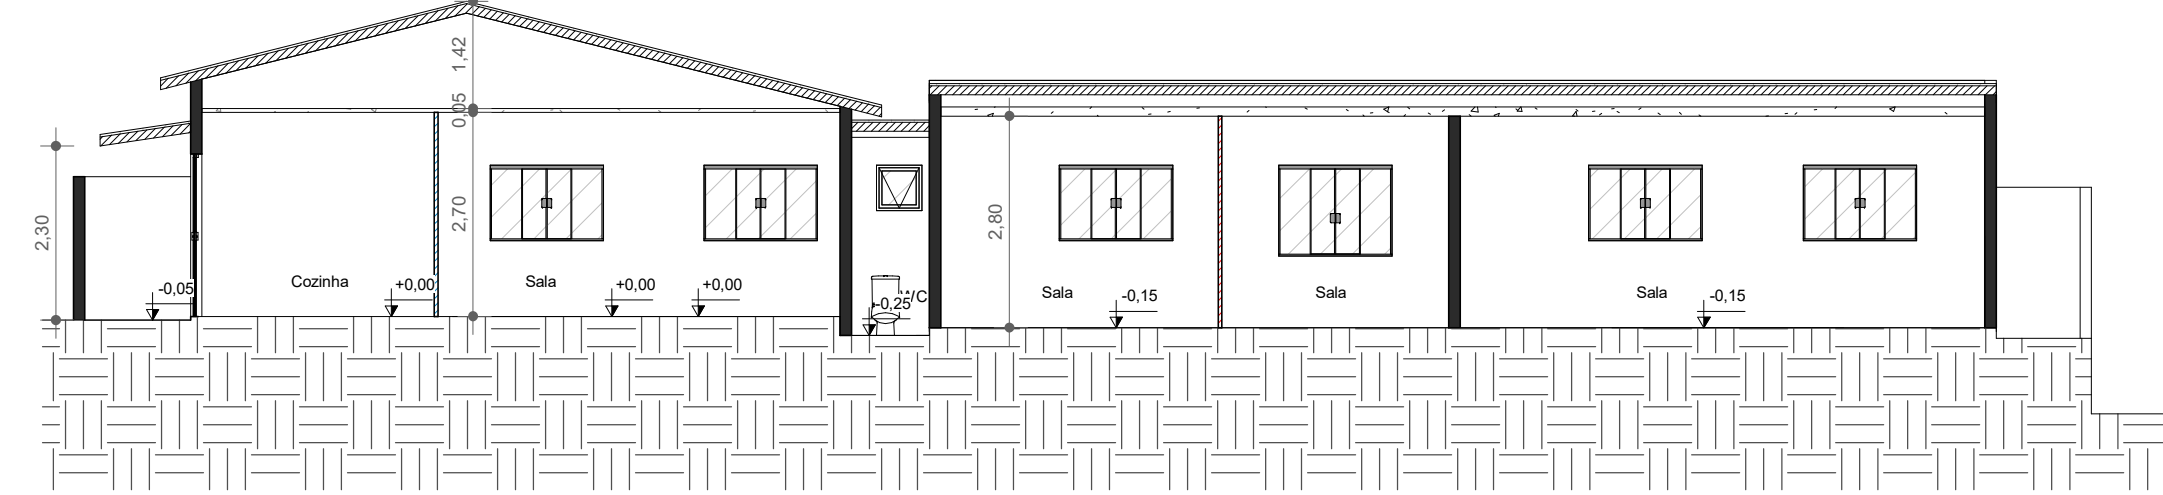


Corte AA
1:100

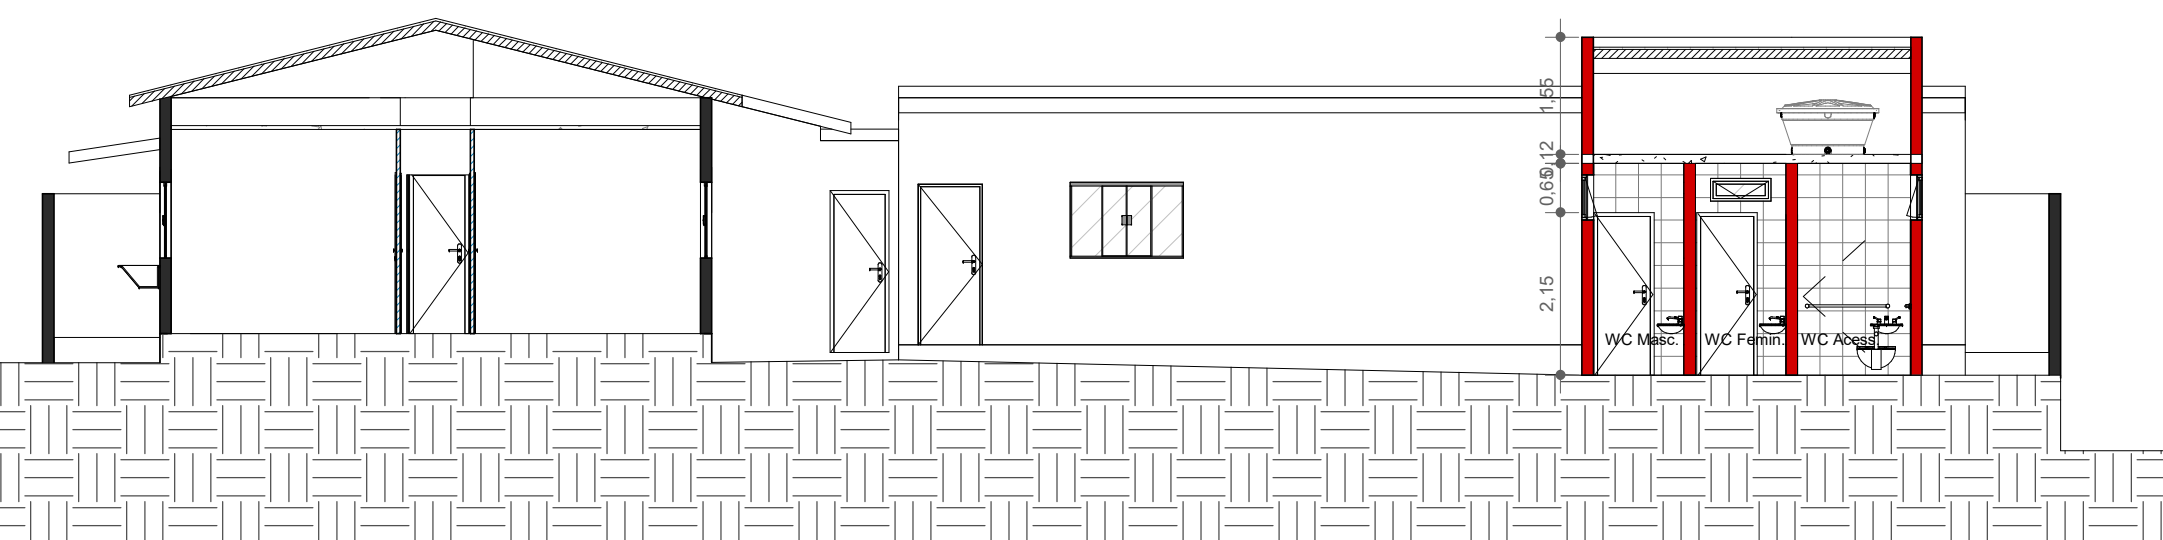





Corte CC
1:100

Tabela de porta

Tipo	Altura	Largura	Contador
P1	2,10	0,80	15
P2	2,10	0,70	5
P3	2,10	0,90	1
P4	2,10	1,00	1
P5	2,10	2,00	1

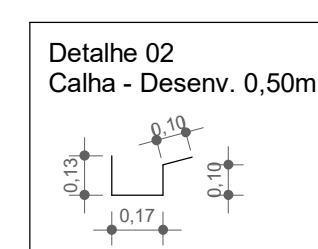

Detalhe 04 Sapatas (S1) - 60x60
Escala 1:25

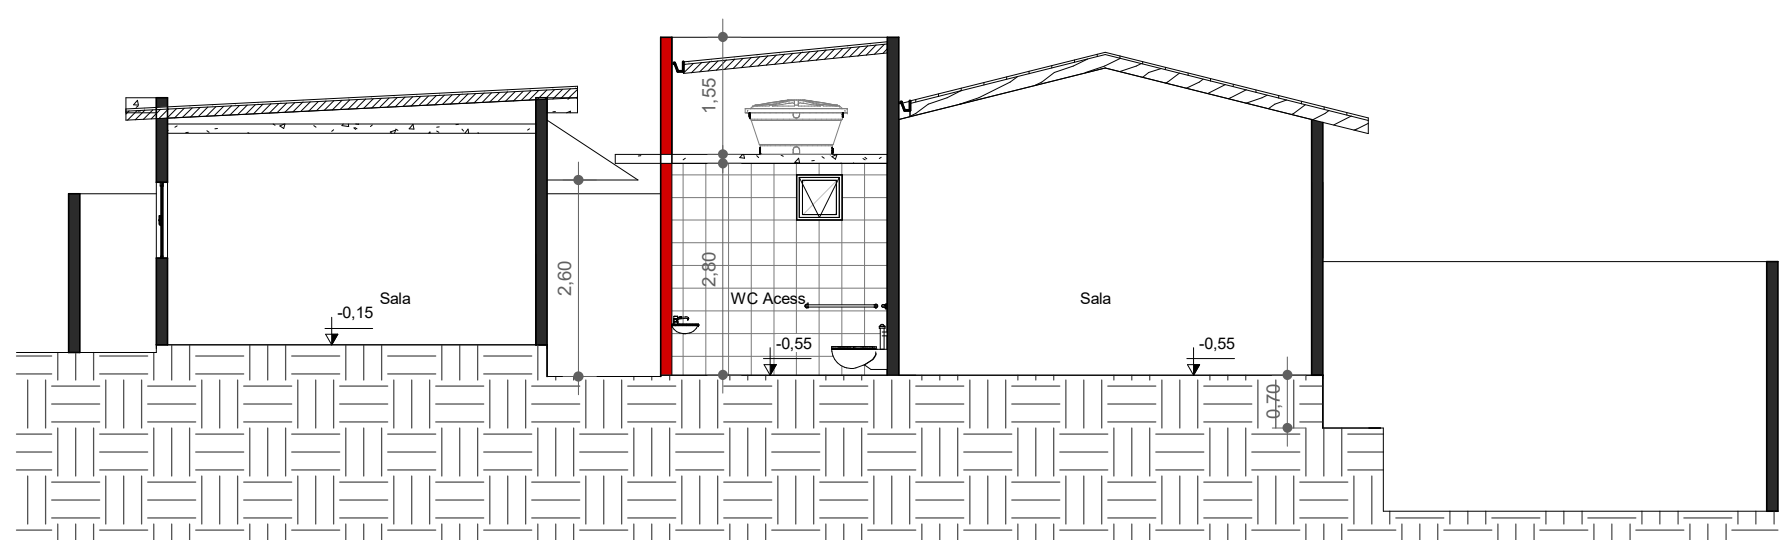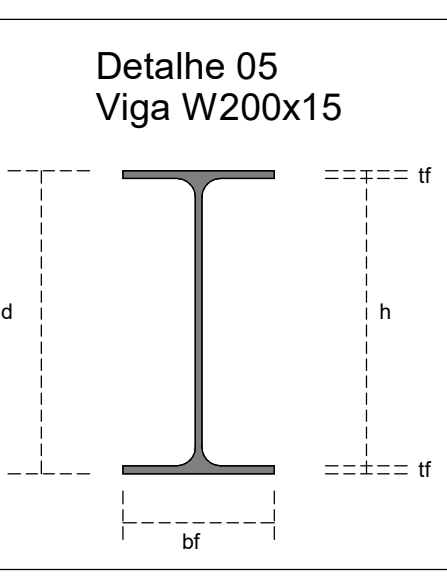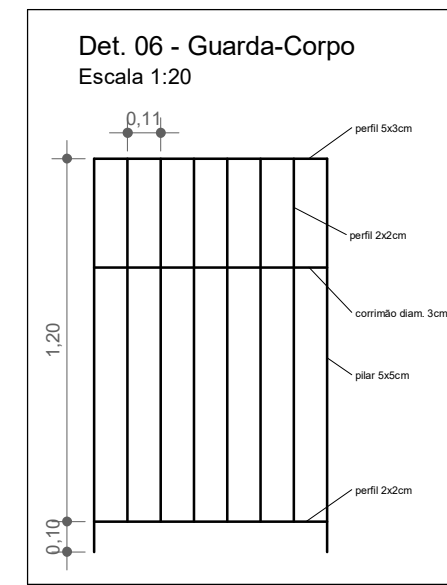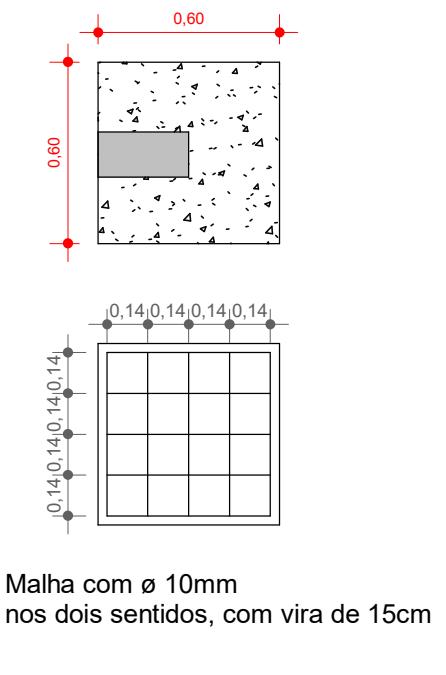


Corte BB
1:100

LEGENDA
Demolição
A Executar
Existente

Implantação e Cobertura
1:100

Tabela de janela

Tipo	Altura	Largura	Contador
J1	1,00	1,50	17
J2	0,60	0,60	5
J3	0,30	0,80	1
J4	1,20	1,50	1
J5	1,00	1,50	1

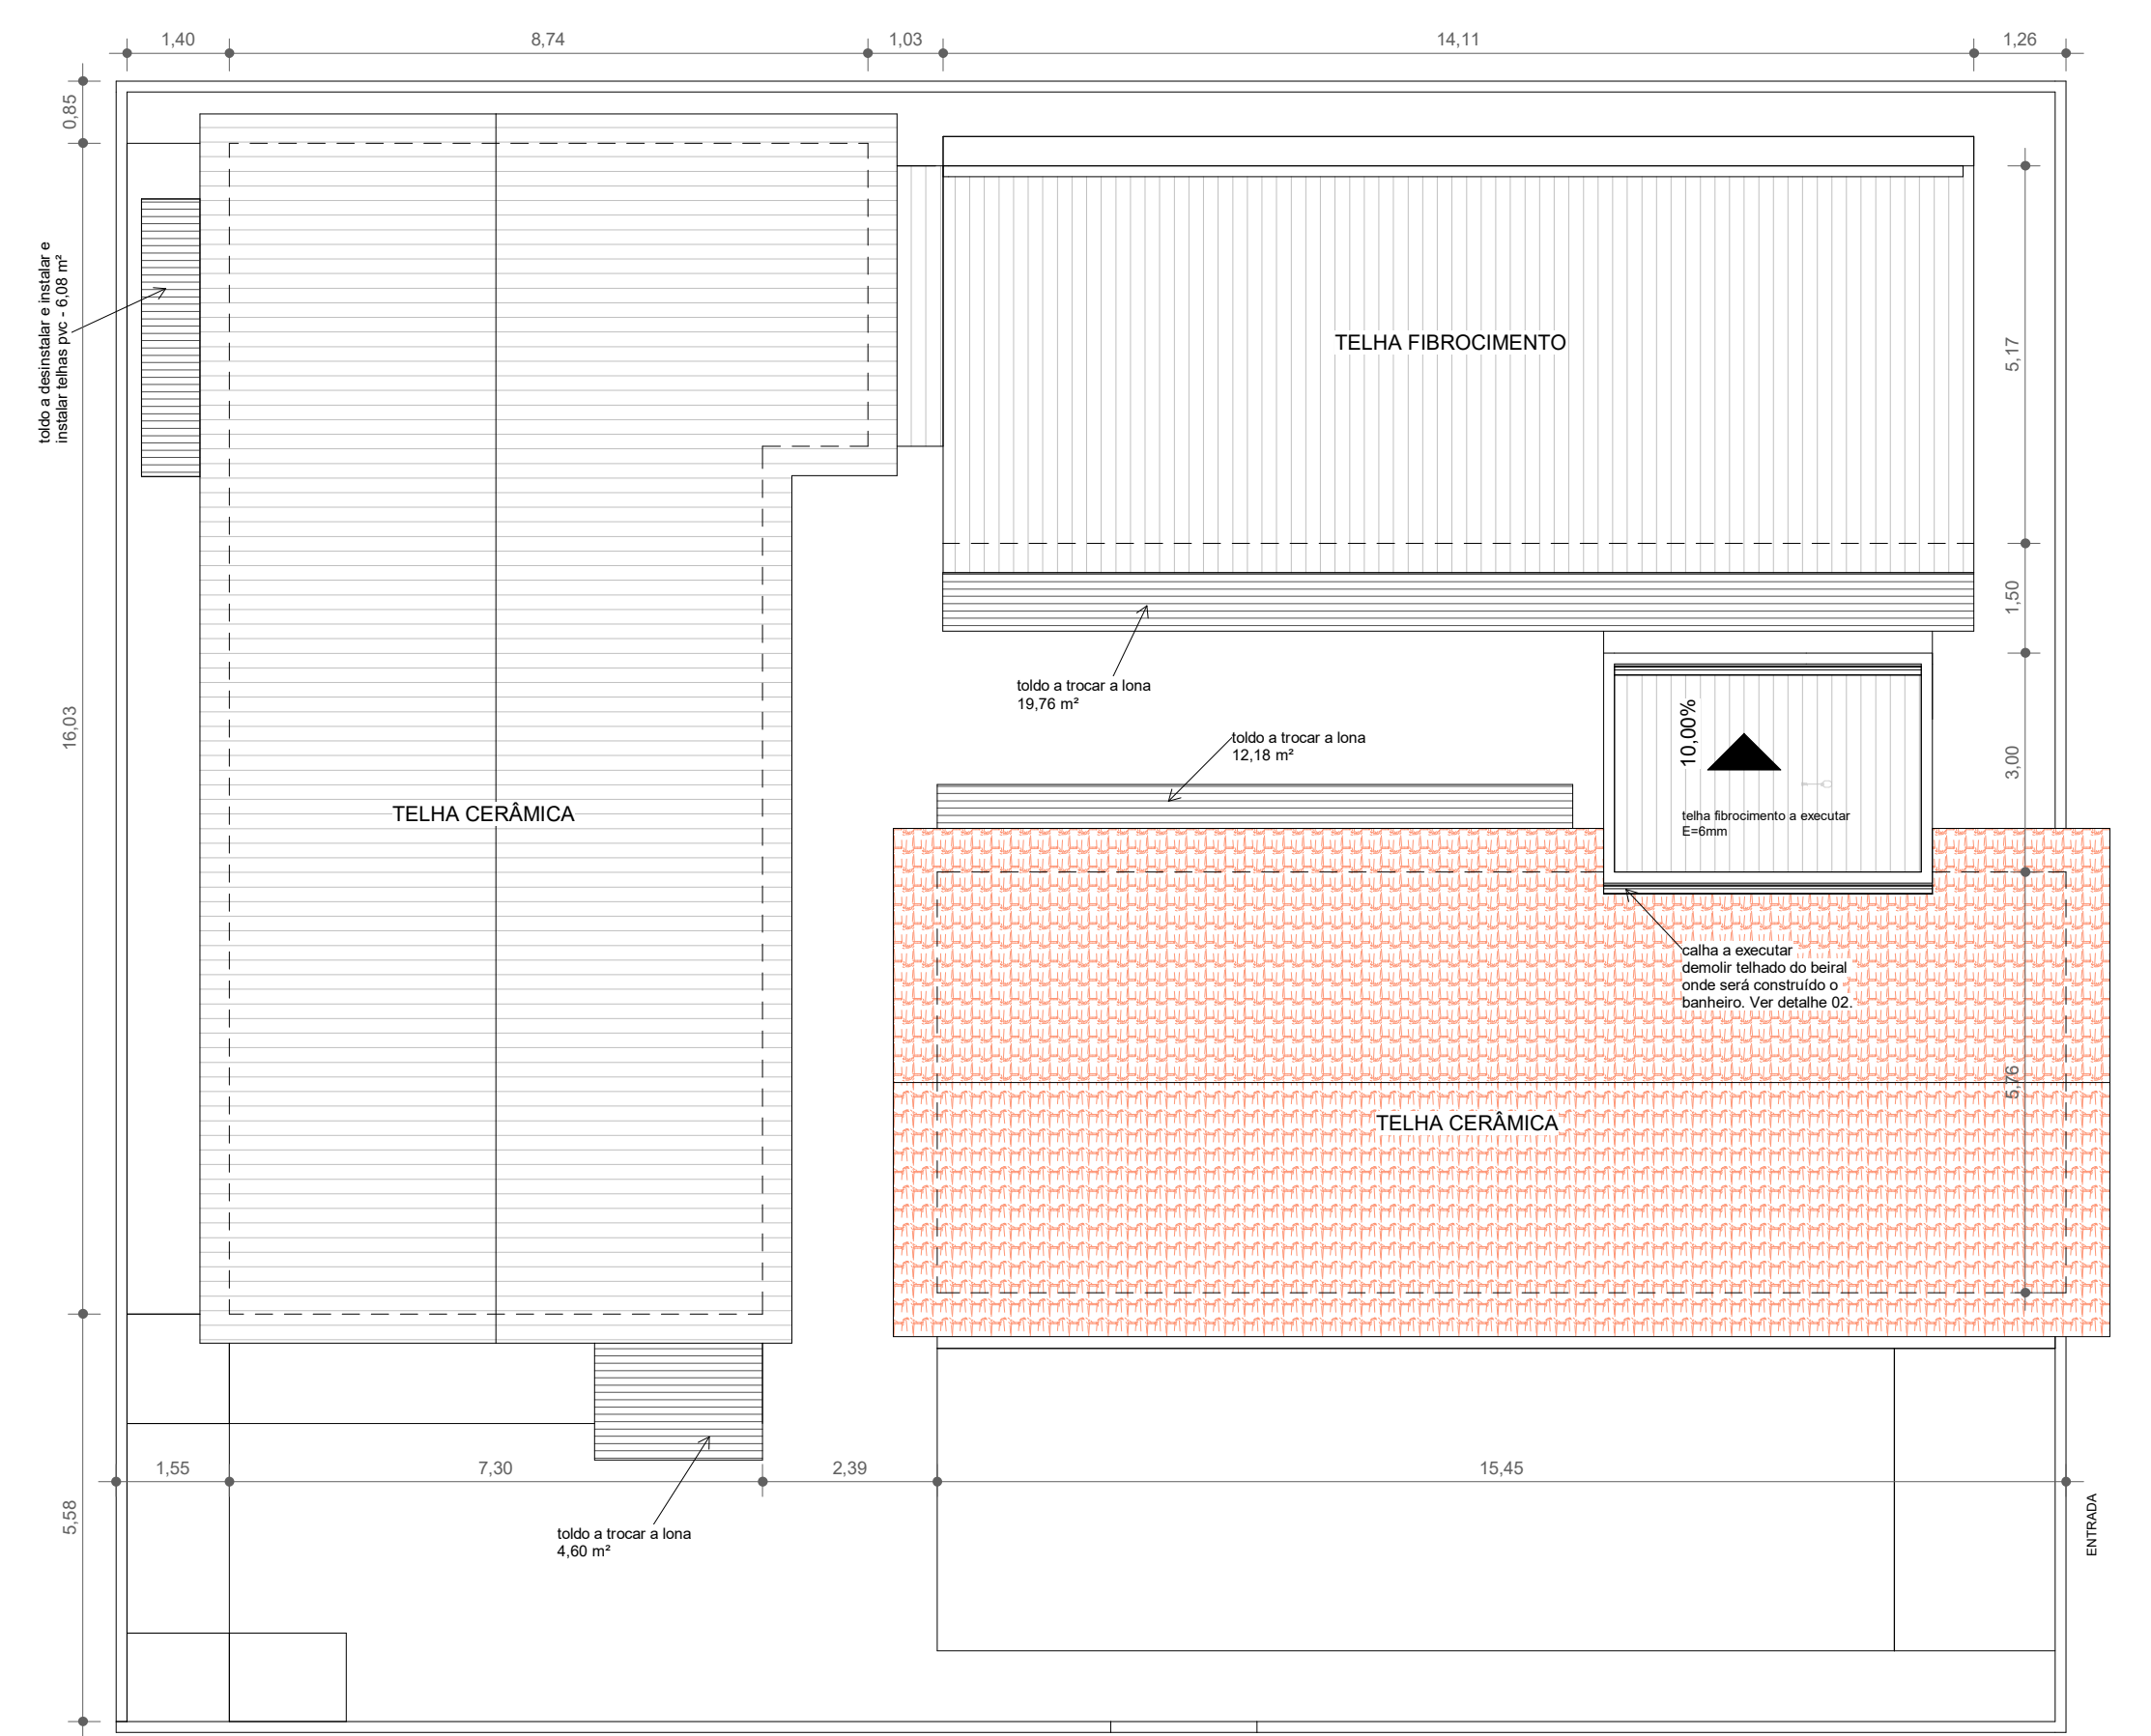

PROJETO ARQUITETÔNICO
REFORMA E AMPLIAÇÃO DA SEDE DA SECRETARIA MUNICIPAL DE DESENVOLVIMENTO SOCIAL

LOCAL:
RUA JÚLIO TAVARES, 711

BAIRRO:
CENTRO

MUNICÍPIO:
GUARANÉSIA/MG

PROPRIETÁRIO:
MUNICÍPIO DE GUARANÉSIA

CNPJ: 17.900.473/0001-48

ESCALAS: INDICADAS

SITUAÇÃO

DECLARO QUE A APROVAÇÃO DO PROJETO NÃO IMPLICA NO RECONHECIMENTO, POR PARTE DA PREFEITURA DO DIREITO DE PROPRIEDADE DO TERRENO.

PROPRIETÁRIO(A)

QUADRO DE ÁREAS

TERRENO	----	m²
ÁREA A REFORMAR	288,89	m²
ÁREA A AMPLIAR	13,50	m²
ÁREA TOTAL	302,39	m²

PREFEITURA

DATA: MAIO / 2025

RESP. TÉCNICO: LYNEKE PEREIRA DA SILVEIRA
ENGENHEIRO CIVIL
CREA/MG: 249301/D

FOLHA ÚNICA
PLANTA BAIXA - COBERTURA E IMPLANTAÇÃO
FACHADA - CORTES