



PLANTA BAIXA PAVIMENTO SUPERIOR

ESCALA 1:75

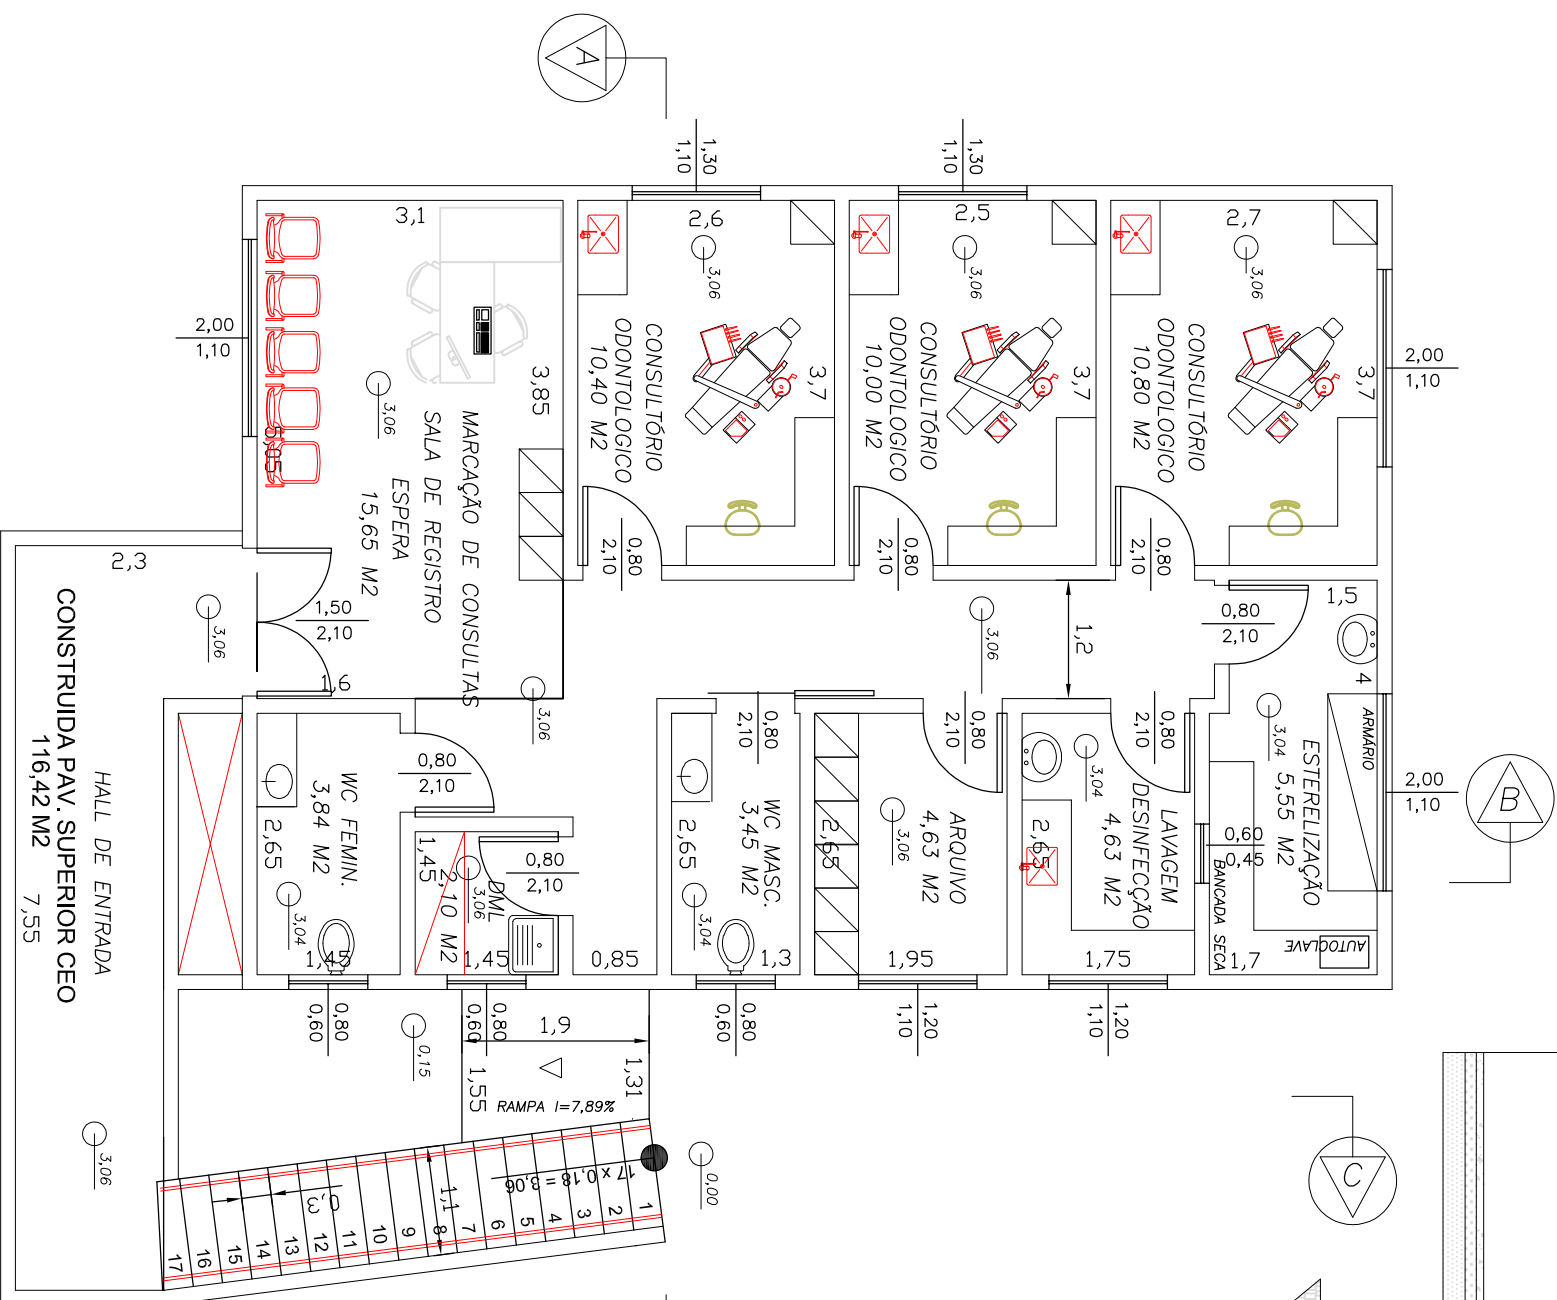


CORTE "CC"

ESCALA 1:100

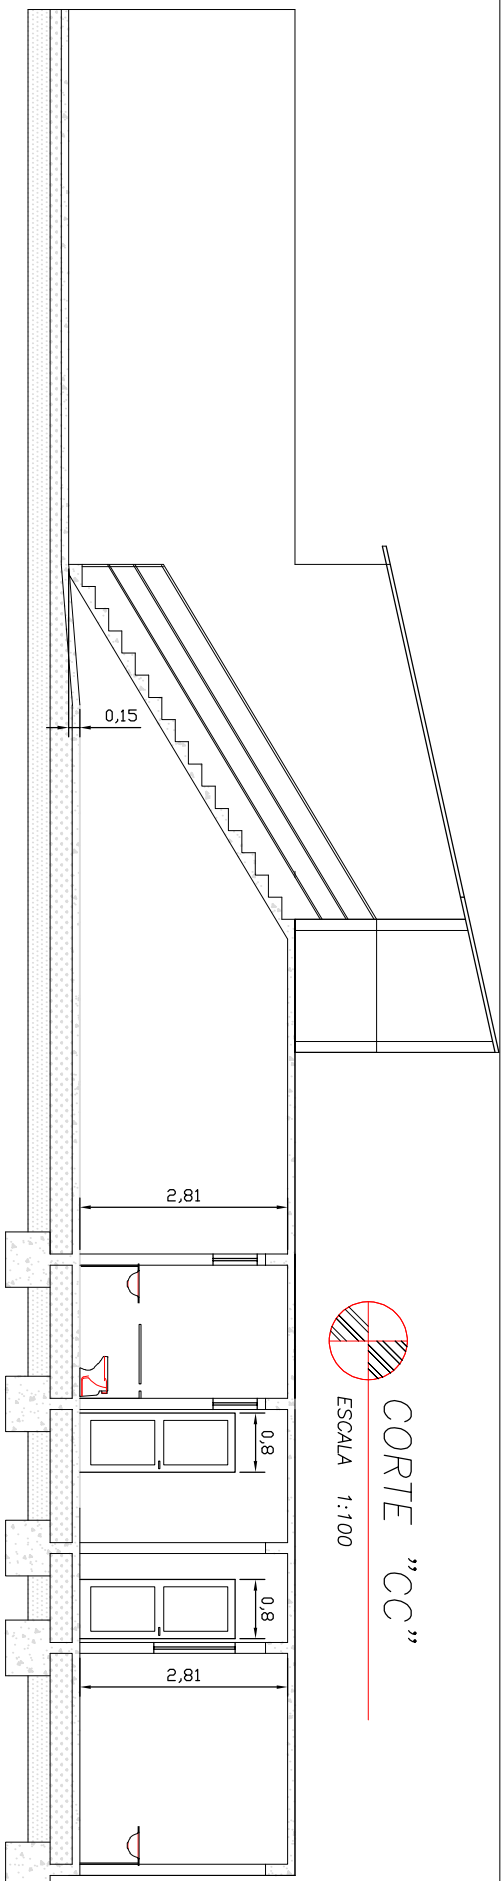


FACHADA

ESCALA 1:100

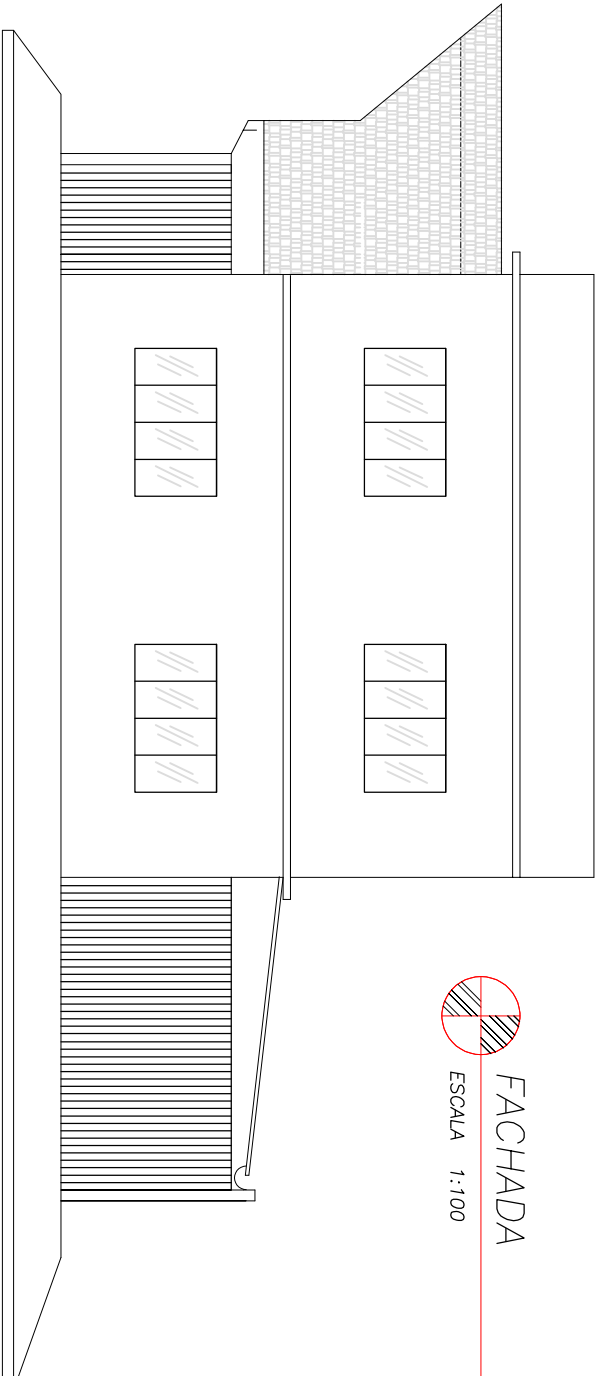

CORTE "BB"

ESCALA 1:100

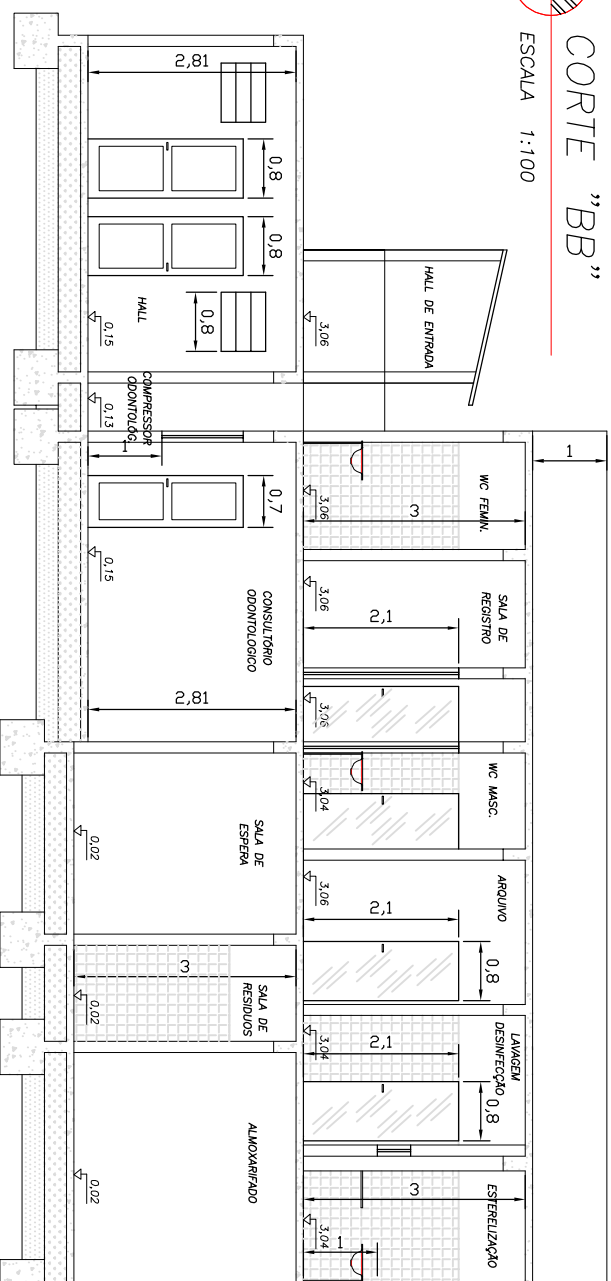

TERRENO

PROJETO DE ARQUITETURA

PROPRIETÁRIO:		CNPJ		71.191/D	
LOTES:		17.947.607/0001-86			
LOCAL:		AV. CORONEL TELEMACHO POPELI, Nº 97			
BAIRRO:		CENTRO			
MUNICÍPIO:		PATROCENIO DO MURIAE/MG			
ÁREA DO TERRENO:		263,88 M2			
ÁREA DO TERRENO 263,88 M2					
AUTOR:		Engº Marcus Paulo de Souza Lima - Engº Civil			
DETAHES:		USO:			
INDICADOS		SAÚDE			
CONTEUDO:		PLANTA BAIXA PAV. TERRENO E SUPERIOR			
187 E CC - FACHADA, PLANTA DE SITUAÇÃO E LOCALIZAÇÃO		ÁREA TERRENO:			
DATA:		20/ 03/ 2024			
		FOLHAS:			
		01/01			
		ÁREA TOTAL CONSTRUIDA:			
		244,50 M2			
		116,42 M2			
		360,92 M2			