



PLANTA BAIXA LAYOUT - 1º NIVEL GERAL
ESCALA 1:100



PLANTA BAIXA LAYOUT - 2º NIVEL GERAL
ESCALA 1:100

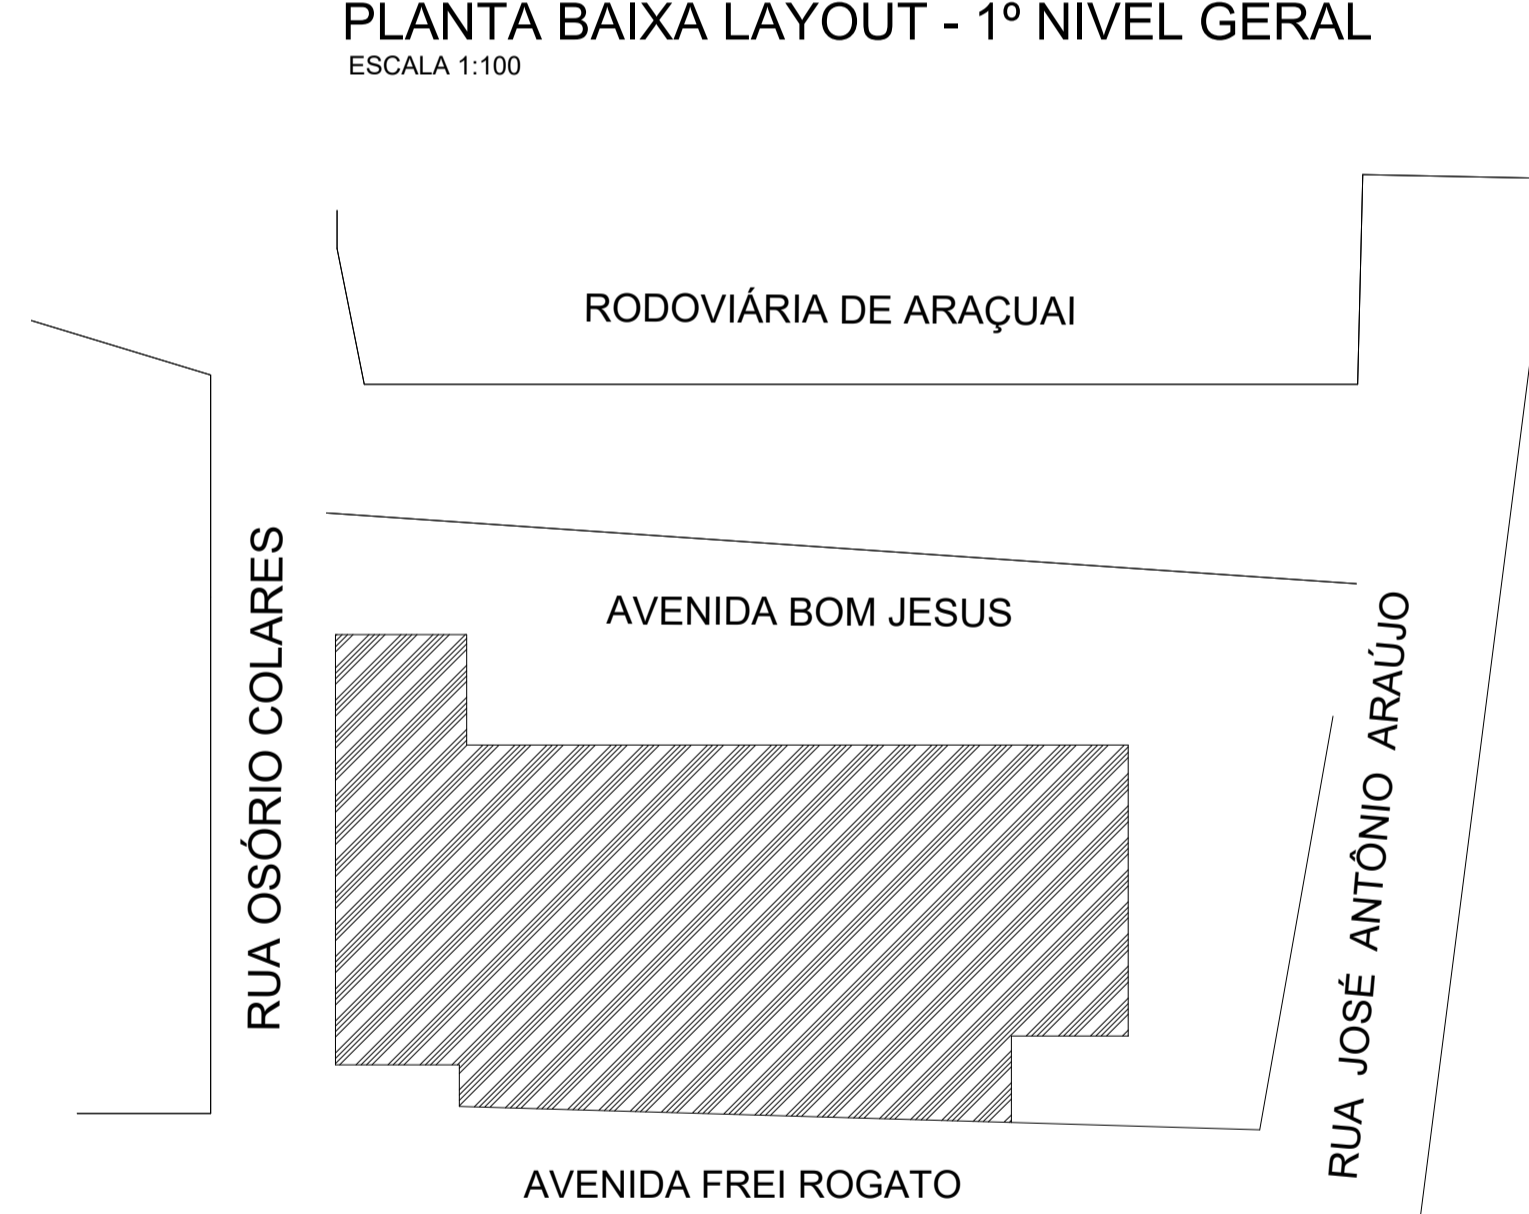


SITUAÇÃO
ESCALA 1:1000

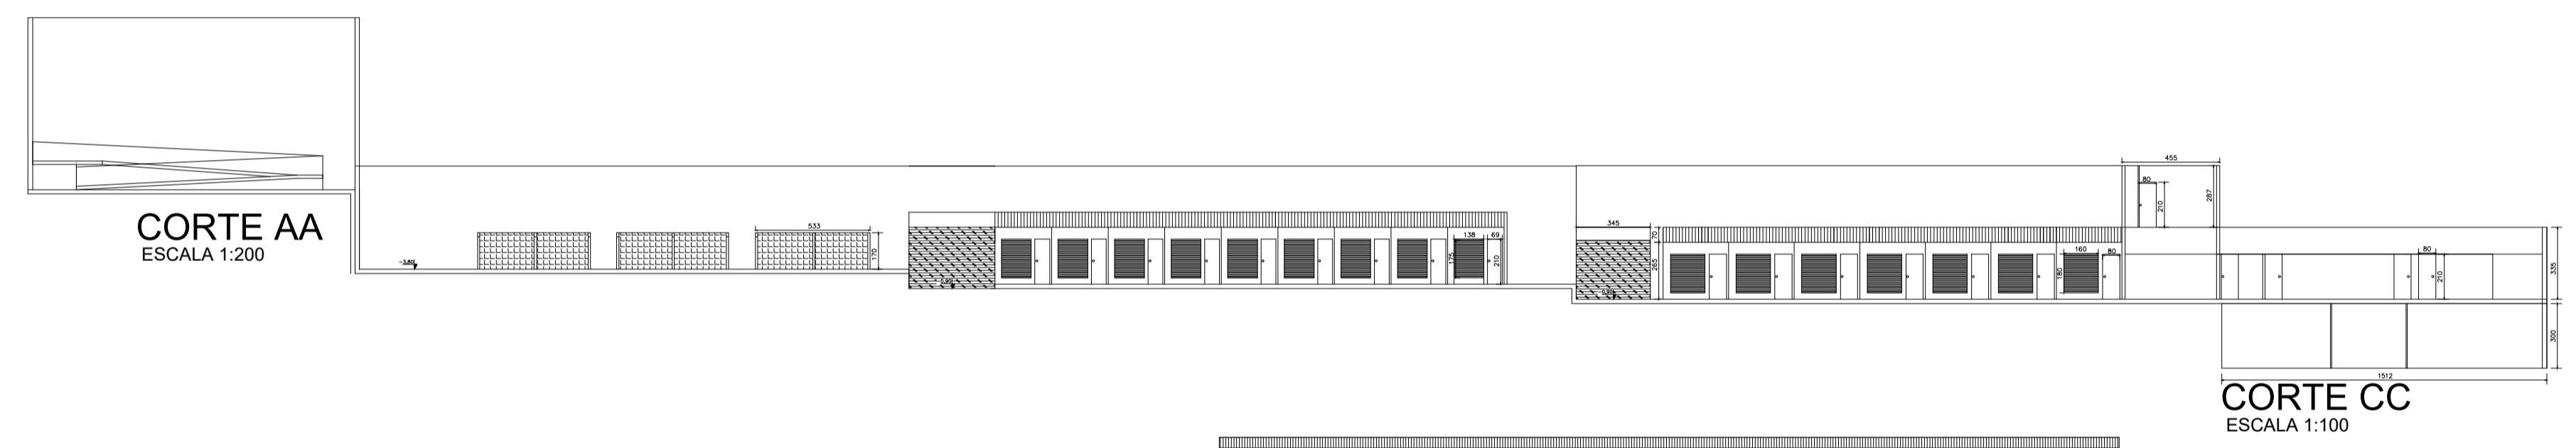


CORTE AA
ESCALA 1:200

CORTE CC
ESCALA 1:100

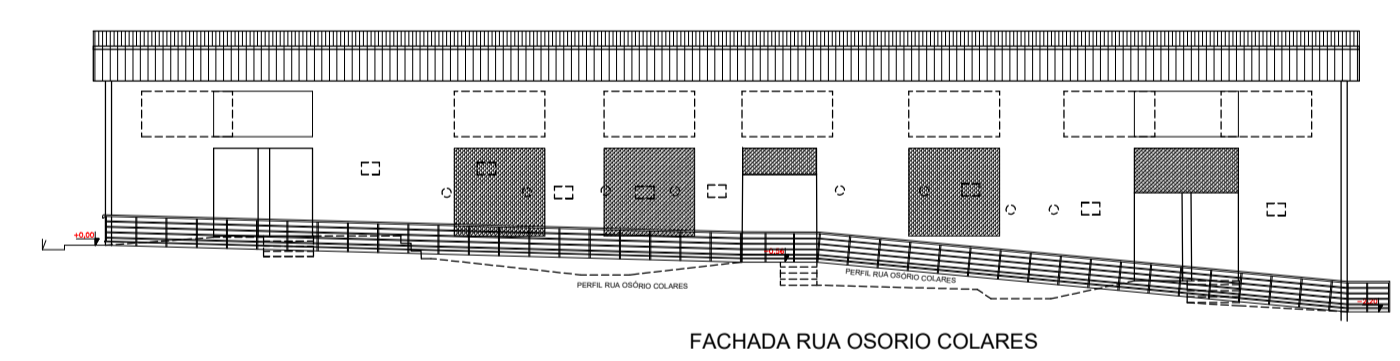


FACHADA RUA OSORIO COLARES

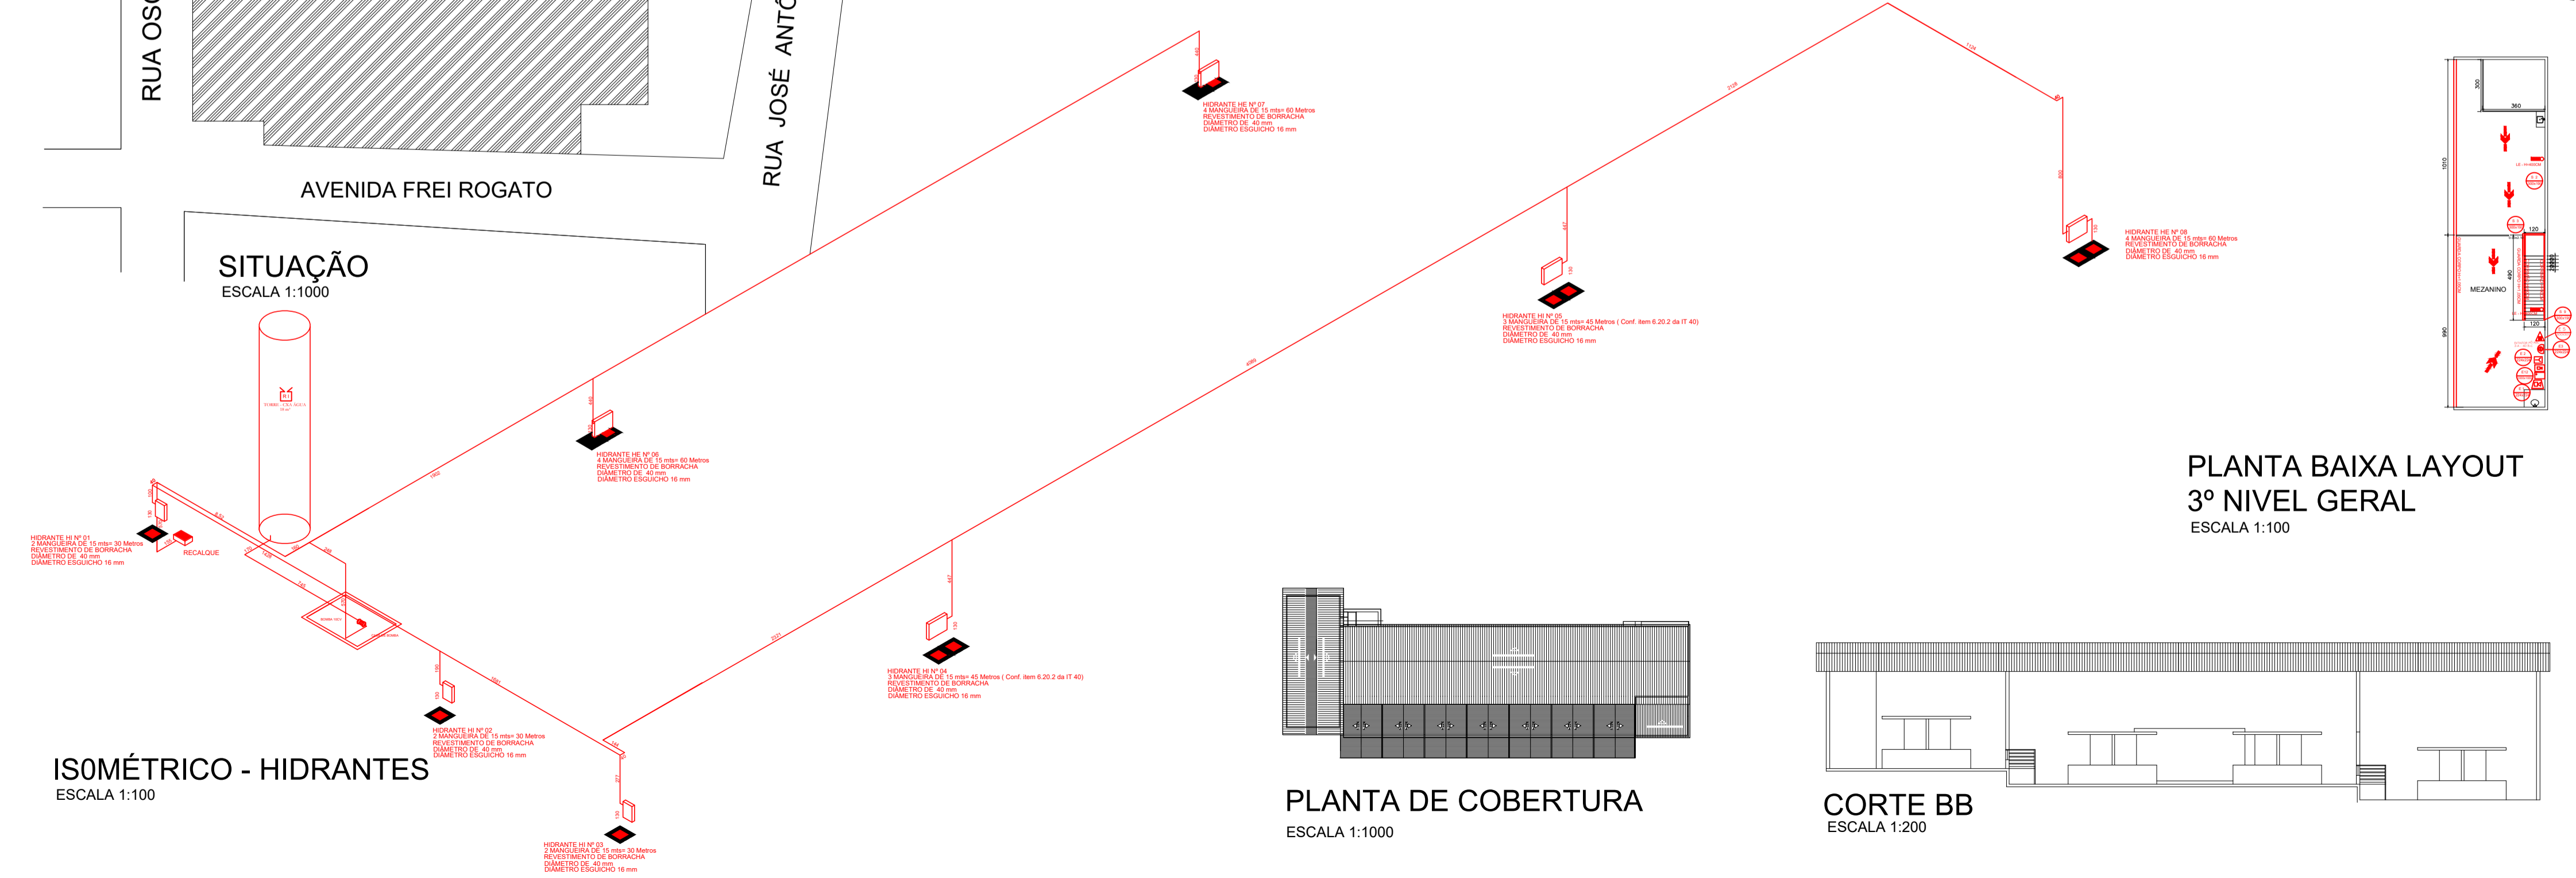


ISOMÉTRICO - HIDRANTES
ESCALA 1:100

PLANTA BAIXA LAYOUT
3º NIVEL GERAL
ESCALA 1:100

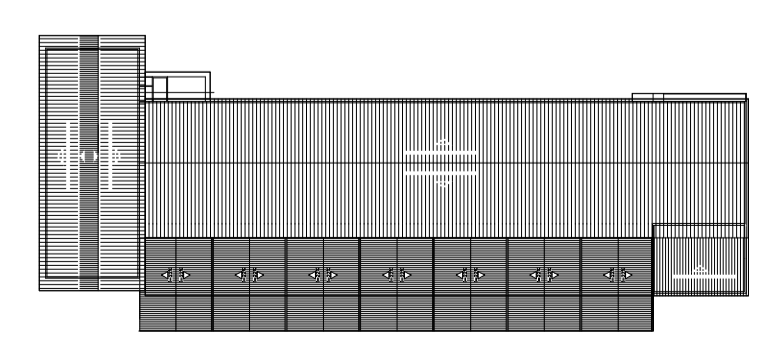

PLANTA DE COBERTURA
ESCALA 1:100

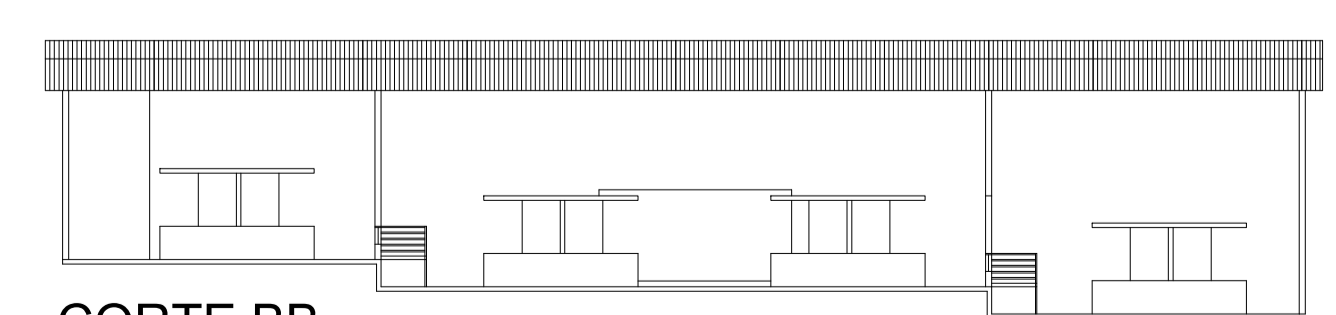

CORTE BB
ESCALA 1:200

Vistos e aprovações	Prancha: 02/02
Contém: Detalhes Técnicos de Prevenção e Combate a Incêndio e Pânico.	Data: 22/12/20
Atividade Técnica: Projeto de Prevenção e Combate a Incêndio e Pânico Local: Avenida Bom Jesus, Bairro: Alto Mercado Local: Araçuaí - MG Lote: Quadra: Loteamento: Proprietário: Prefeitura Municipal de Araçuaí CPF: 17.963.083/0001-17	Área (em m²) Nível 01: 4.327,40m² Nível 02: 793,40m² Total: 5.120,80m²
Proprietário: Prefeitura Municipal de Araçuaí CPF: 17.963.083/0001-17	Autor do projeto: SARA DE SALES PADILHA Engº Segurança do Trabalho - CREA 127.776/D
Autor do Levantamento Arquitetônico: LAURO KAIQUE MIRANDA ALMEIDA Engº Civil - CREA 248.671/LP	

RUA DOM SERAFIM, n° 650
SANTA TEREZA, ARAÇUAÍ-MG
(33) 3731-1667
(33) 99923-9937

