

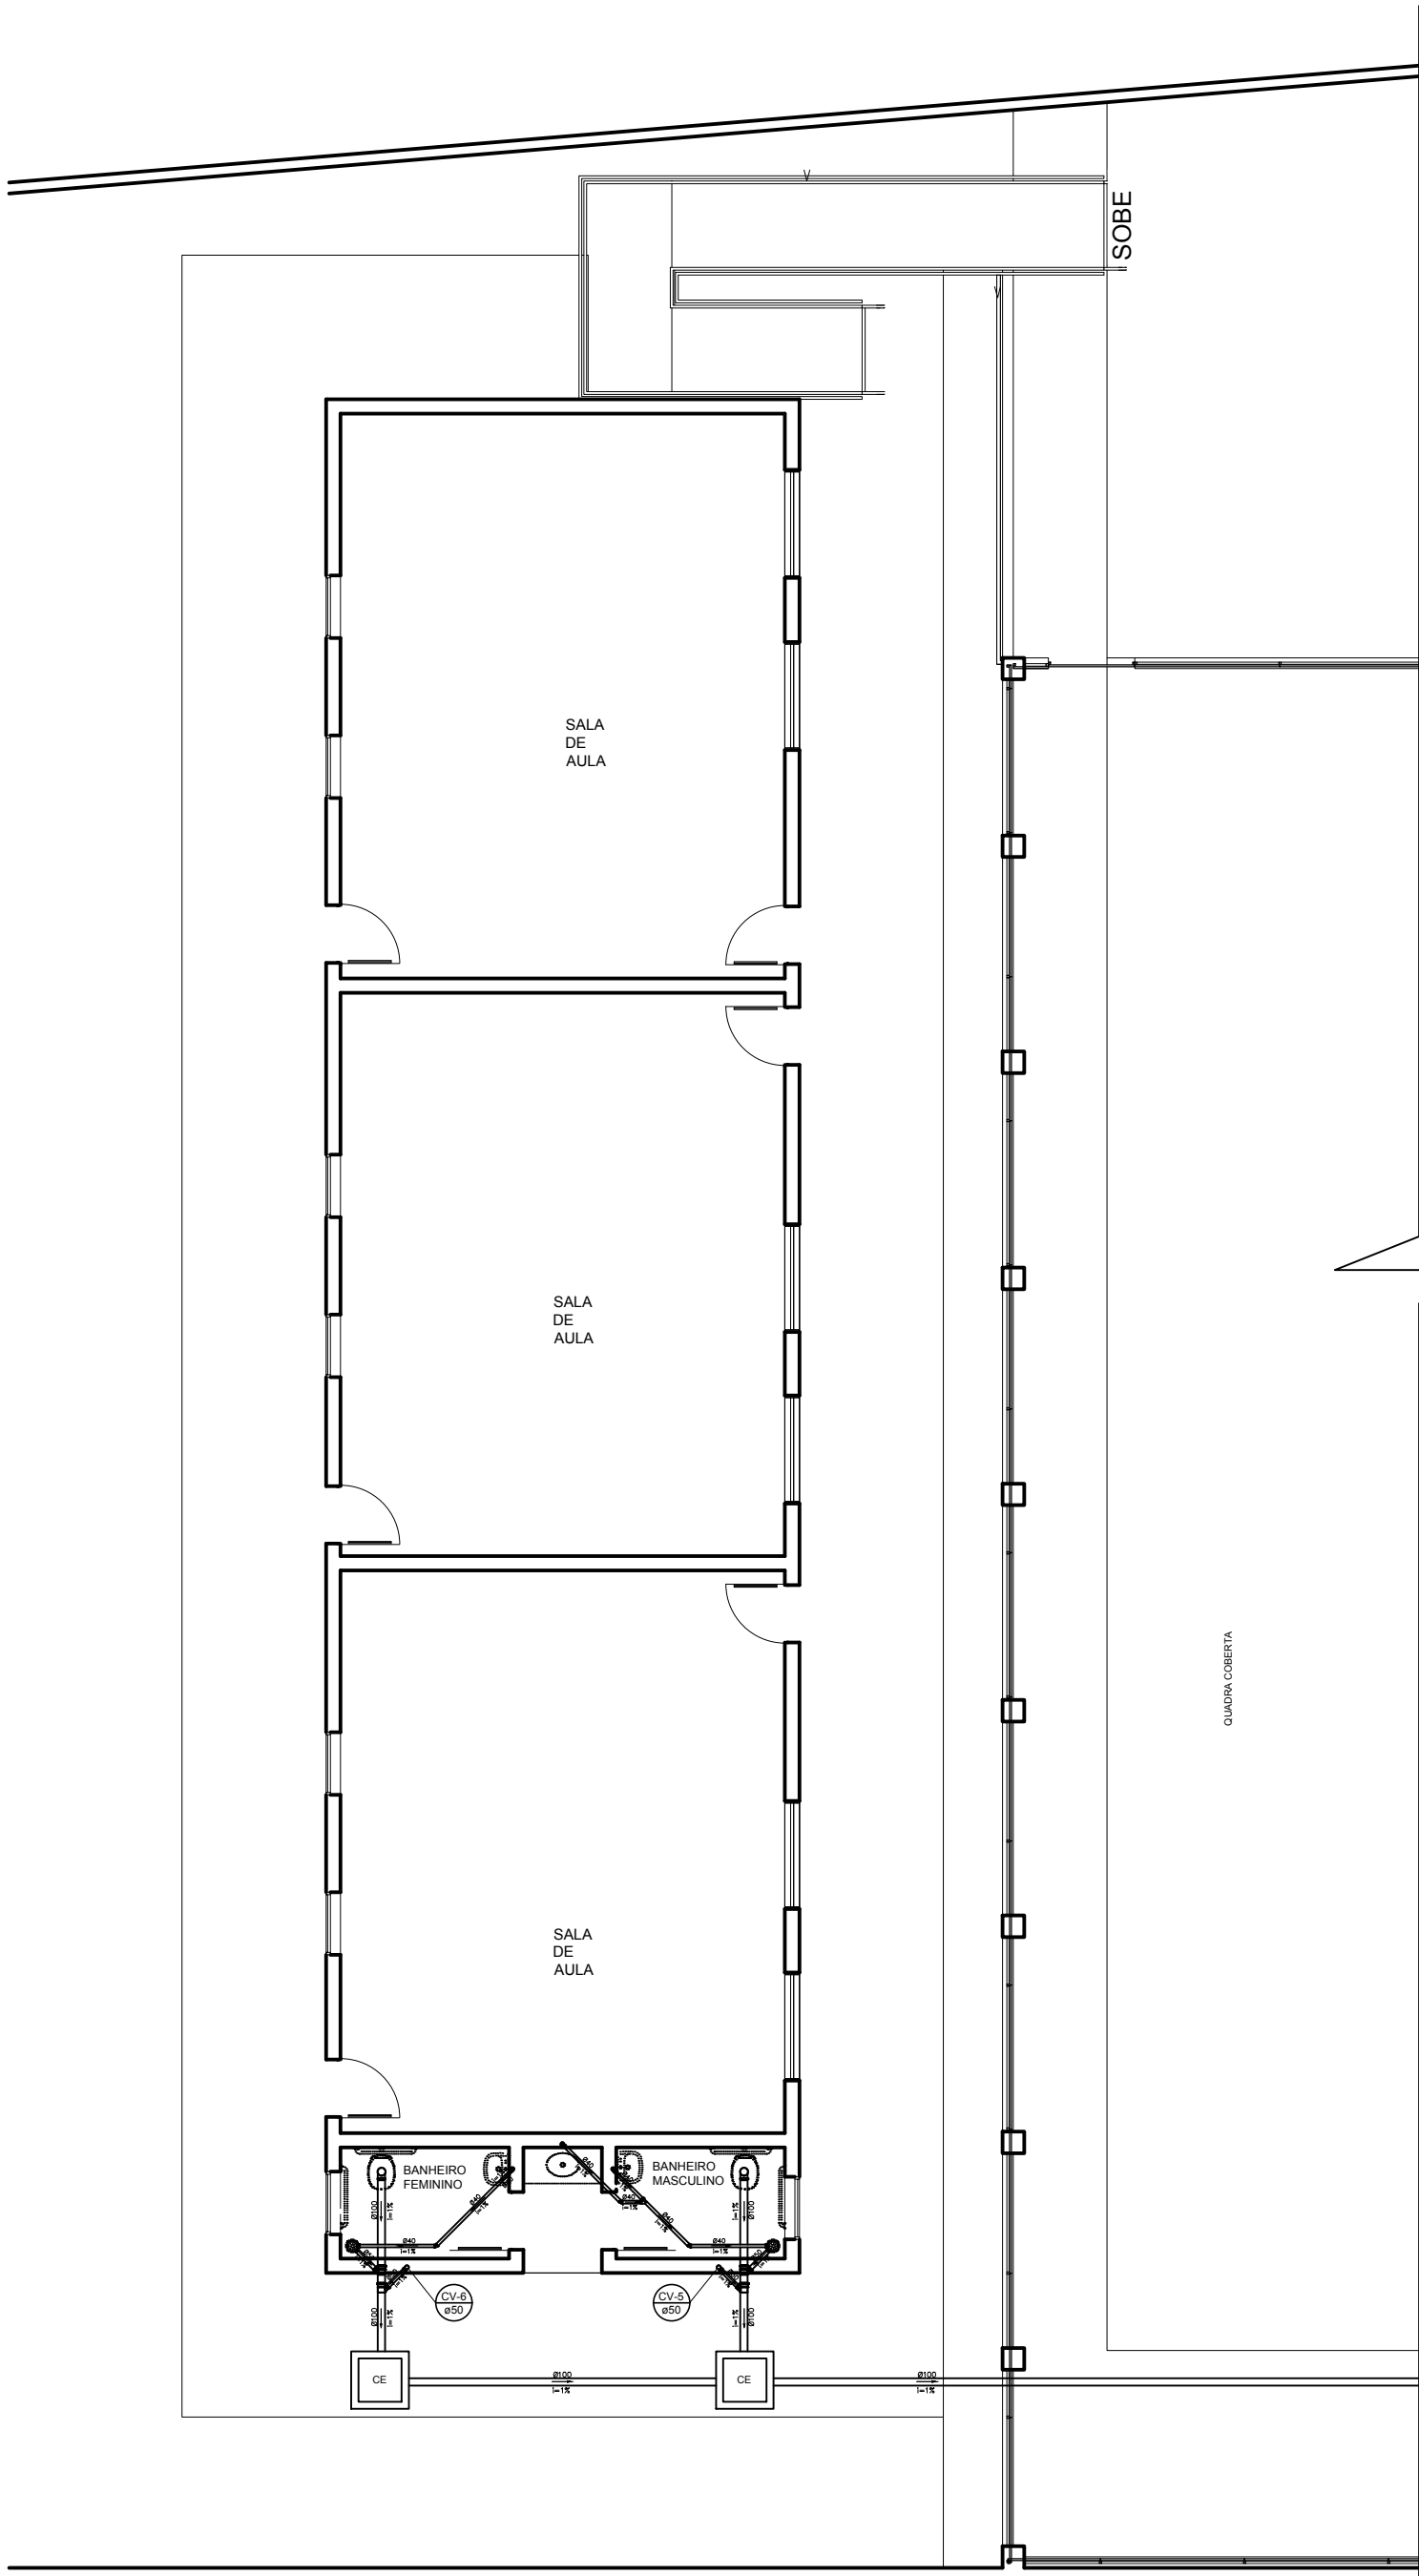
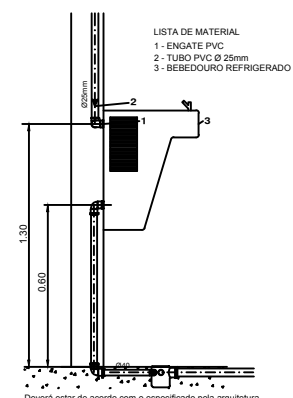
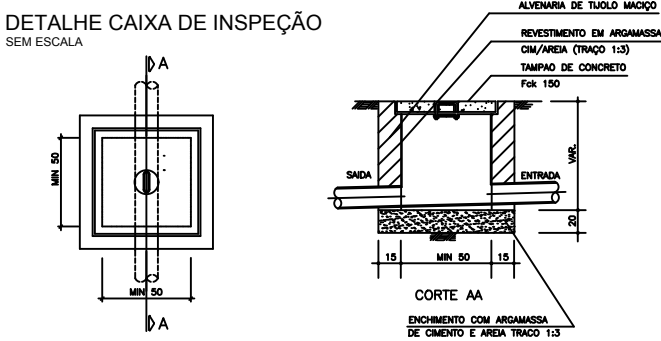
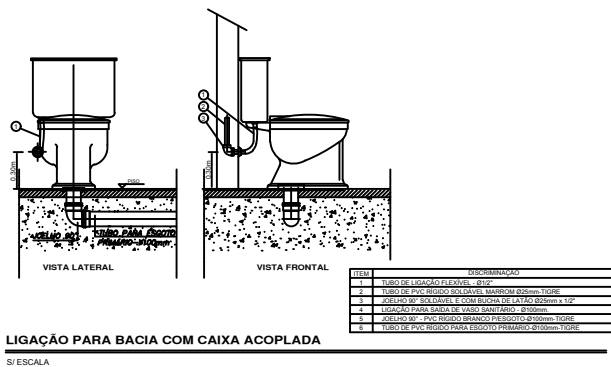


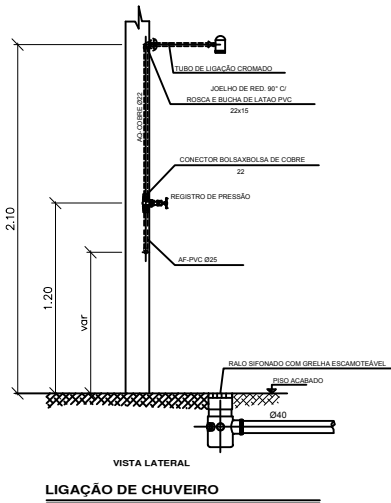

PLANTA BAIXA - ESGOTO E VENTILAÇÃO
ESCALA 1:50

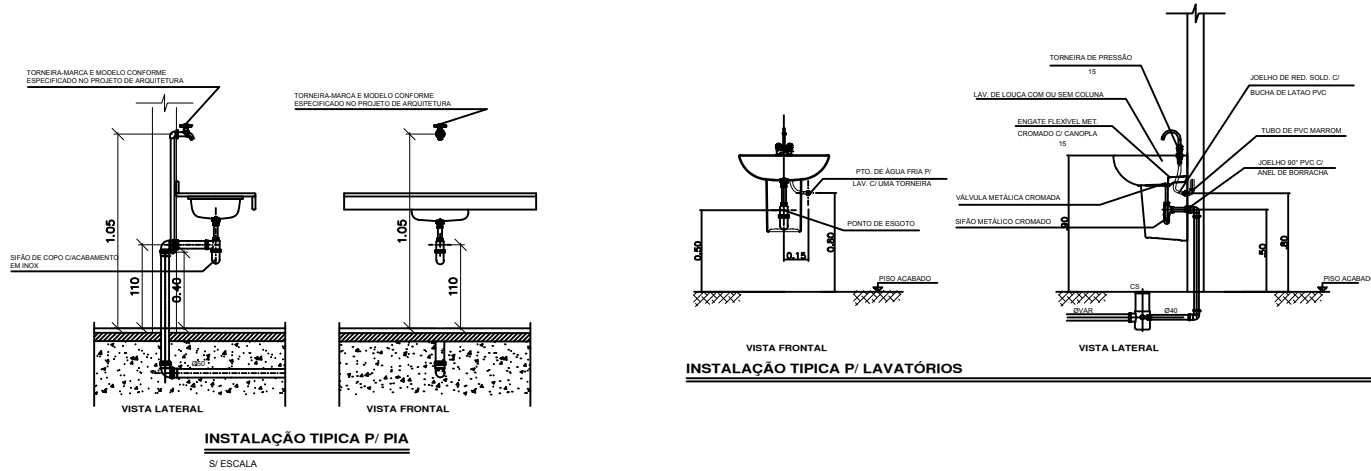

NOTAS

- 1 - DIMENSÕES EM CENTÍMETRO, BÓLAS EM MILÍMETRO EXCETO ONDE INDICADO.
- 2 - AS COLUNAS SANITÁRIAS FORAM LOCALADAS PARA MELHOR DISTRIBUIÇÃO DAS REDES DE ESGOTO E PLUVIAIS AFIM DE QUE NÃO INTERFERAM NAS DEMAS DISCIPLINAS, SENDO ASSIM, QUANDO NA LOCALIZAÇÃO DAS COLUNAS EXISTIRAM INTERFERÊNCIAS DE SERVIÇOS ANTERIORES, AS COLUNAS DEVERÃO SER REALIZADAS ATENDENDO AS DISPOSIÇÕES E LOCALIZAÇÃO DAS REDES PELO ENGENHEIRO RESPONSÁVEL TÉCNICO OU BOMBEIRO HIDRÁULICO NO PRÓPRIO LOCAL.
- 3 - AS CAIXAS FORAM POSICIONADAS PARA MELHOR VISUALIZAÇÃO NO PROJETO, FAVOR DEFINIR MELHOR POSICIONAMENTO NO LOCAL.
- 4 - TODA REDE DE ÁGUA DEVERÁ SER TESTADA ANTES DE SER EMBUTIDA.
- 5 - DEVERÁ SER PREVISTO NAS LAJES IMPERMEABILIZADAS ENCHIMENTO COM INCLINAÇÃO DE 5% DIRECIONANDO O ESCOAMENTO PARA AS COLUNAS DE ÁGUA PLUVIAL.

SIMBOLOGIA	
	Caixa de área pluvial - simples
	Caixa - Inspeção - Espelho Simples
	Caixa de área pluvial - simples
	Caixa de Conexão PVC
	Curva 90 graus - 90°
	Joelho 45°
	Junção simples - 0° redução
	Junção simples DN 100mm
	Lavatório - Residencial com 480mm
	Máquina de Lavar Roupas - DN 50mm
	Pia de Cozinha Residencial com 50mm
	Junção simples DN 50mm
	Junção simples DN 100mm
TABELA DE CONVERSÃO	
Ø25mm	Ø3/4"
Ø32mm	Ø1"
Ø40mm	Ø1, 1/4"
Ø50mm	Ø1, 1/2"
Ø60mm	Ø2"
Ø75mm	Ø3, 1/2"
Ø85mm	Ø3"
Ø100mm	Ø4"
Ø120mm	Ø5"



TERRENO

LOGRADOURO:
RUA FLORIANO PEIXOTO, 499
BAIRRO:
ESPLANADA
CIDADE:
ARAÇUAÍ - MG
CEP:
39.600-000

LOTE:

QUADRA:

VISTO:

RESPONSÁVEL TÉCNICO:

KENIO AVILA
por KENIO AVILA
FERNANDES: 76881067615
Dados: 2023.01.20
16:52:50 -03'00'

CNPJ: 14.920.928/0001-07

CREA MG: 70918/D

PROPRIETÁRIO (A):
TADEU BARBOSA DE
OLIVEIRA: 72565594615
Dados: 2026.08.10 09:15:47 -03'00'

CNPJ: 17.963.083/0001-17

ÁREAS:

PROJETO

DETALHES:
INDICADAS
TÍTULO:
PROJETO HIDROSANITÁRIO ESCOLA MUNICIPAL BRINCANDO E APRENDENDO I

ESCALAS:
INDICADAS

USO:
PÚBLICO
DATA:
JANEIRO 2023

FOLHA:
02