




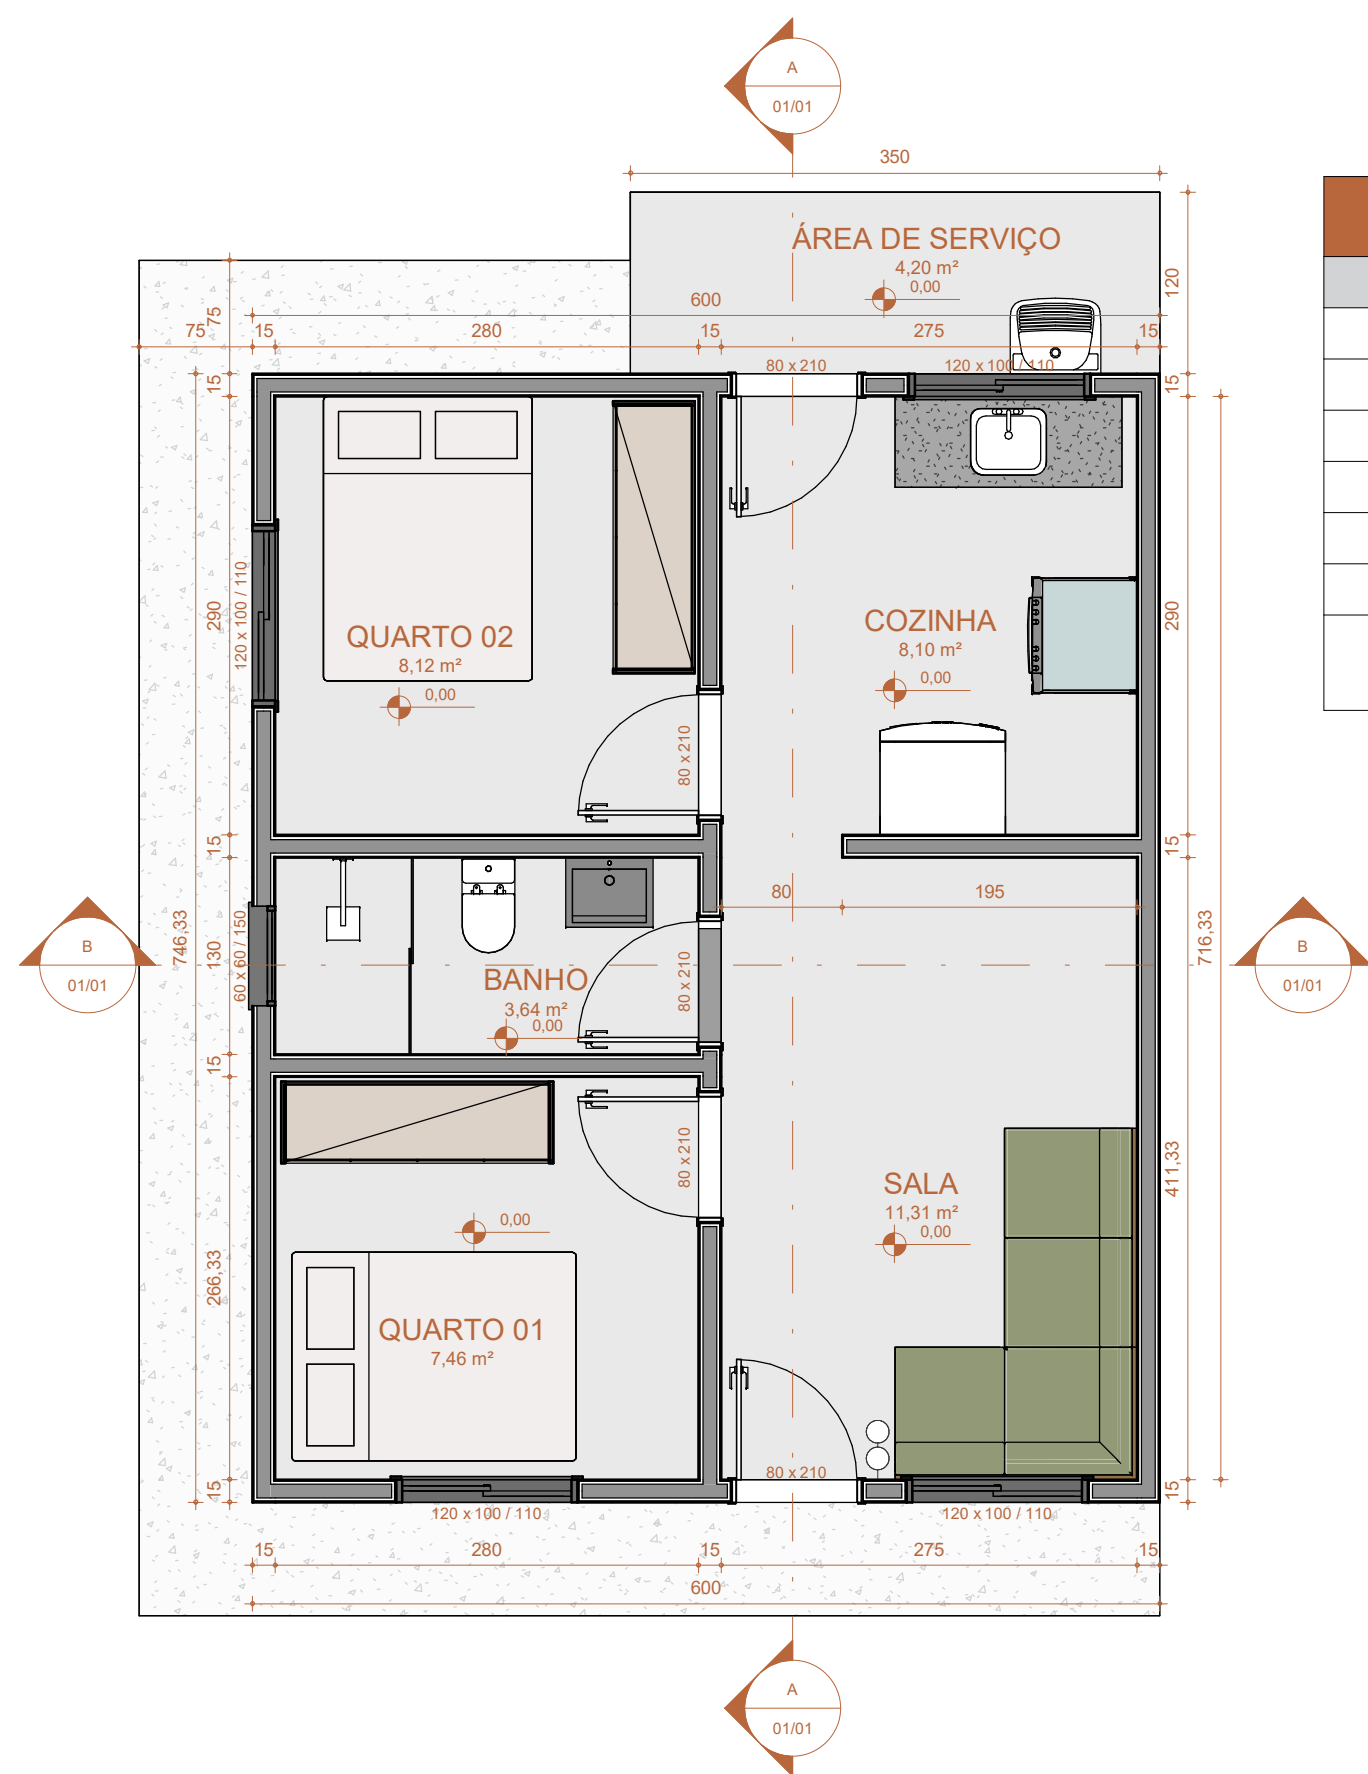

1 PLANTA BAIXA
Escala: 1 : 50

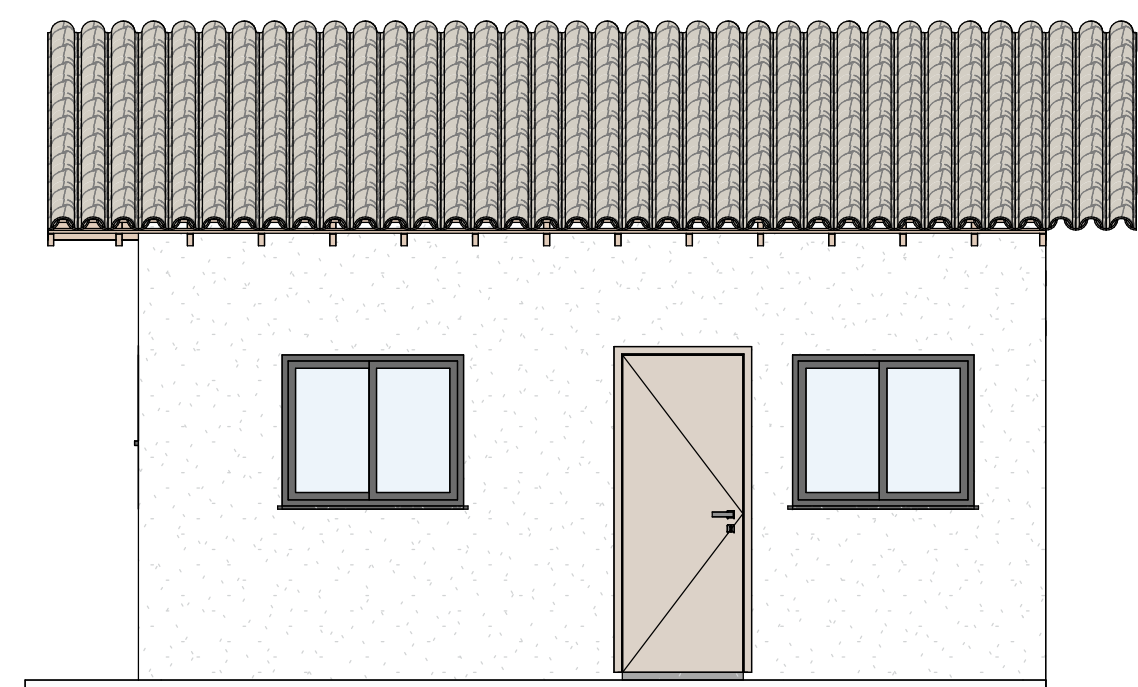


4 FACHADA FRONTAL
Escala: 1 : 50

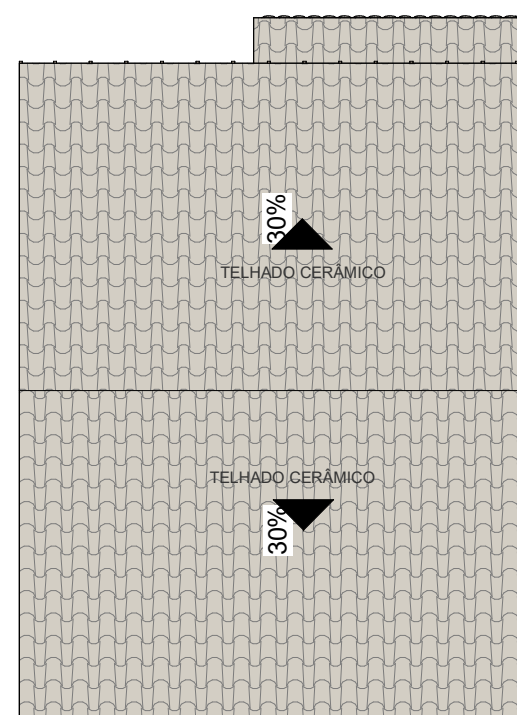


5 COBERTURA
Escala: 1 : 100

TABELA DE AMBIENTES	
AMBIENTE	ÁREA
BANHO	3,64 m²
COZINHA	8,10 m²
QUARTO 01	7,46 m²
QUARTO 02	8,12 m²
SALA	11,31 m²
ÁREA DE SERVIÇO	4,20 m²
ÁREA TOTAL CONSTRUÍDA	44,78 m²



2 CORTE AA
Escala: 1 : 50

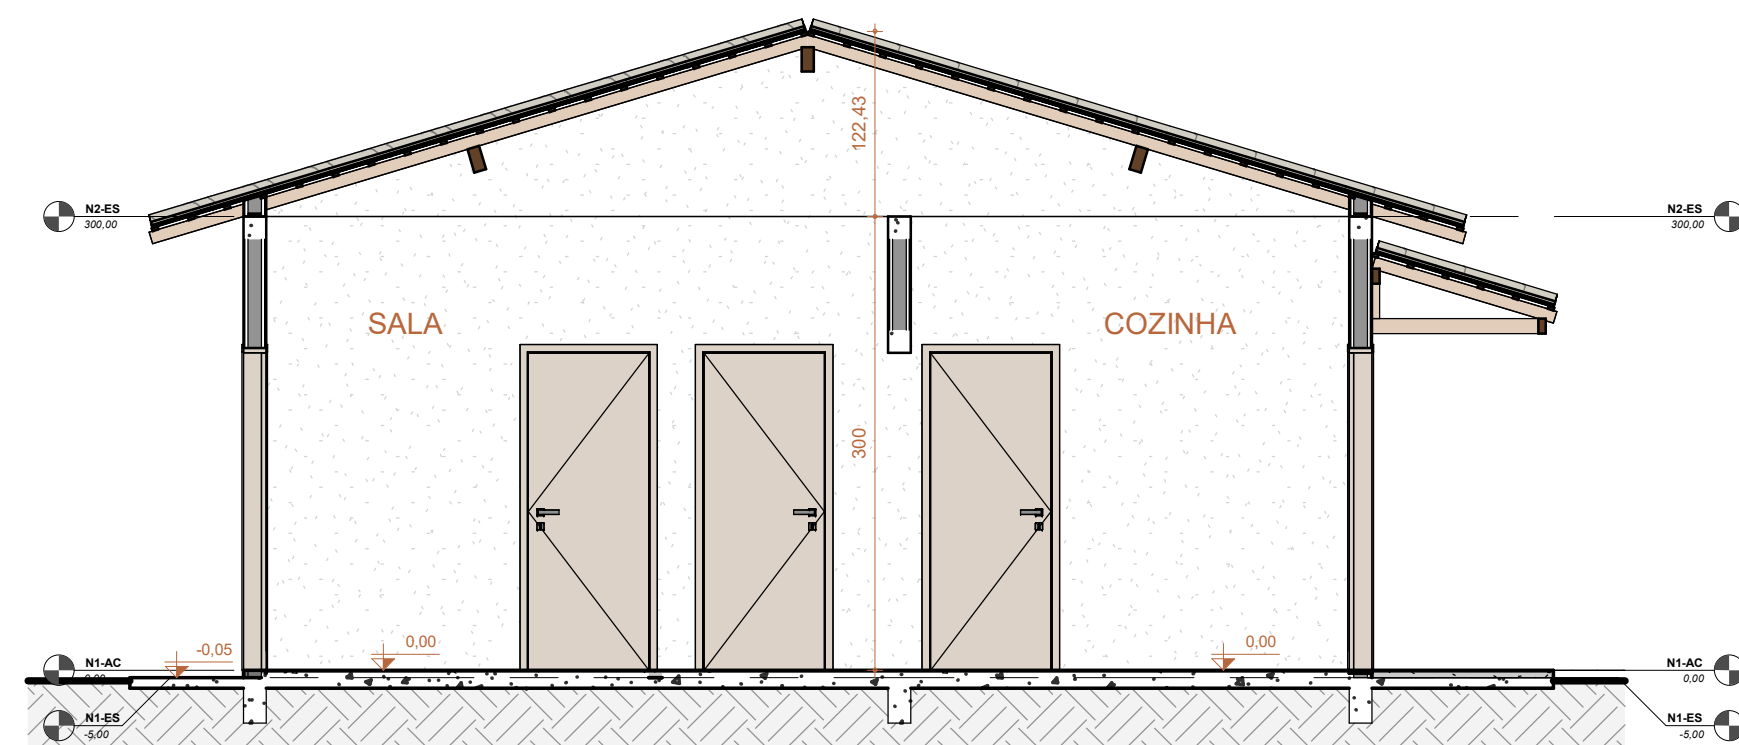


3 CORTE BB
Escala: 1 : 50

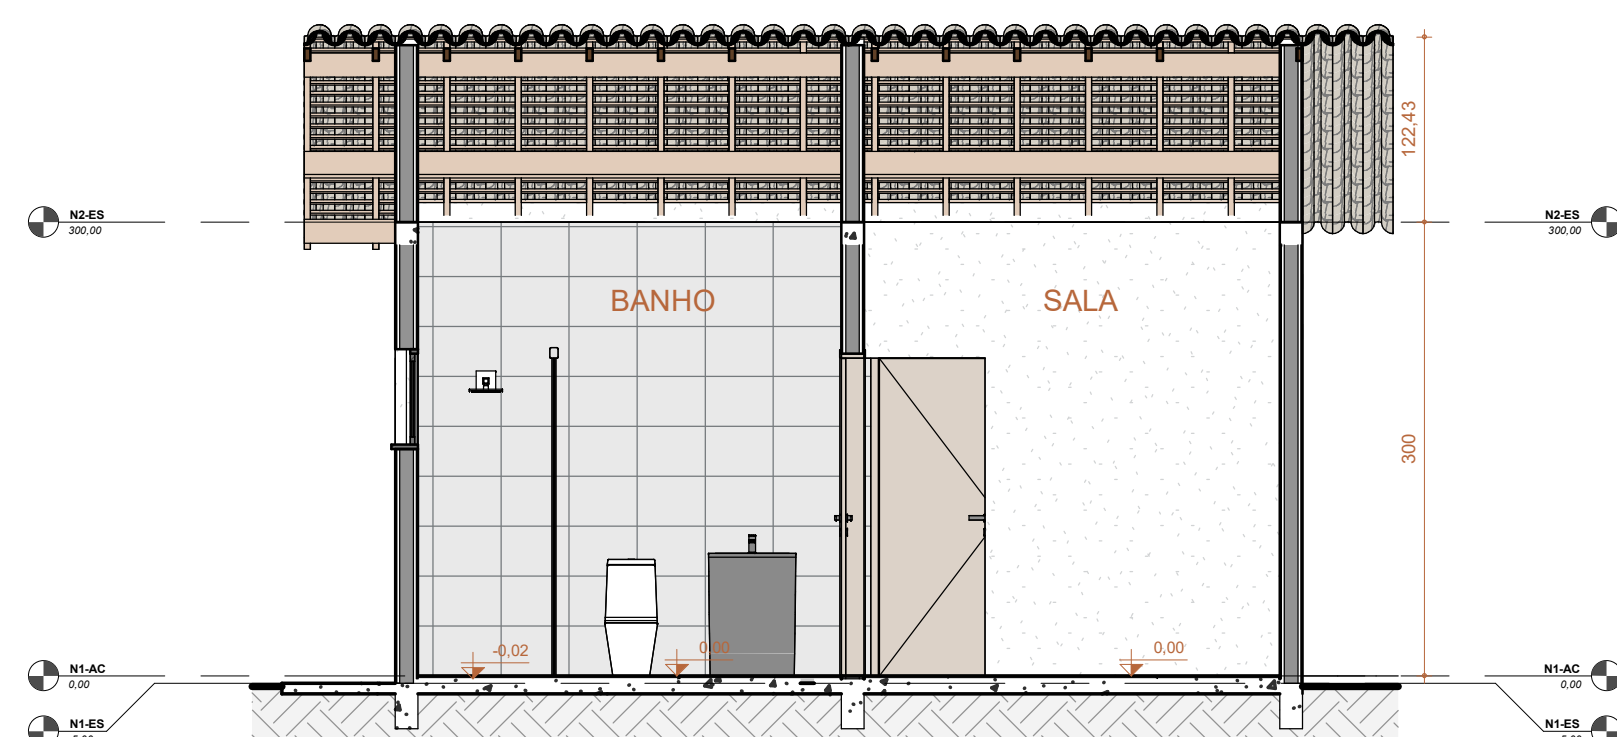

6 SITUAÇÃO/LOCAÇÃO
Escala: 1 : 500

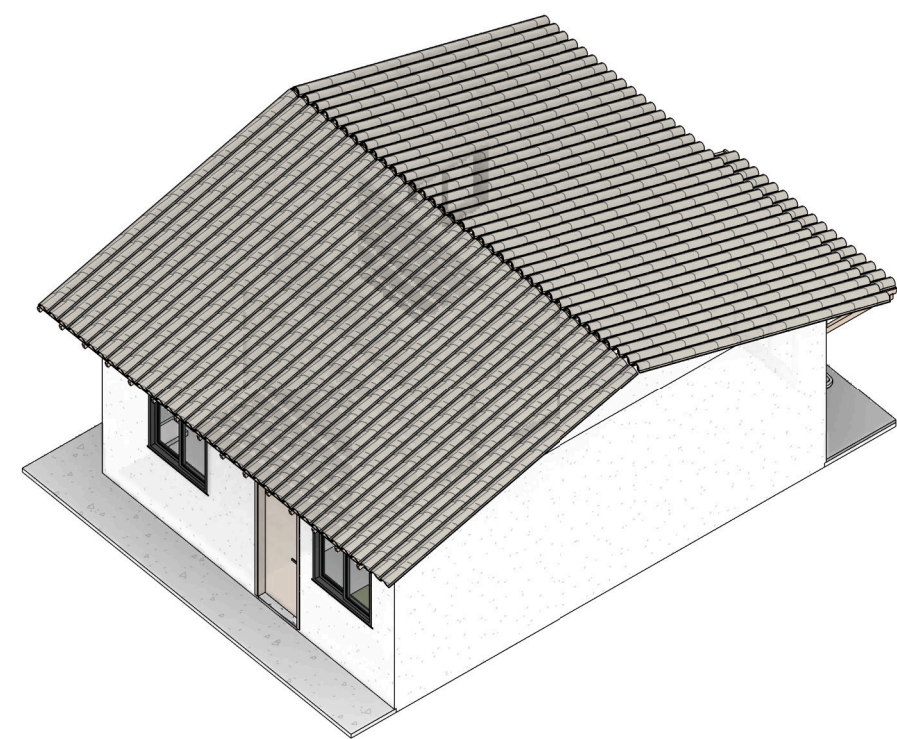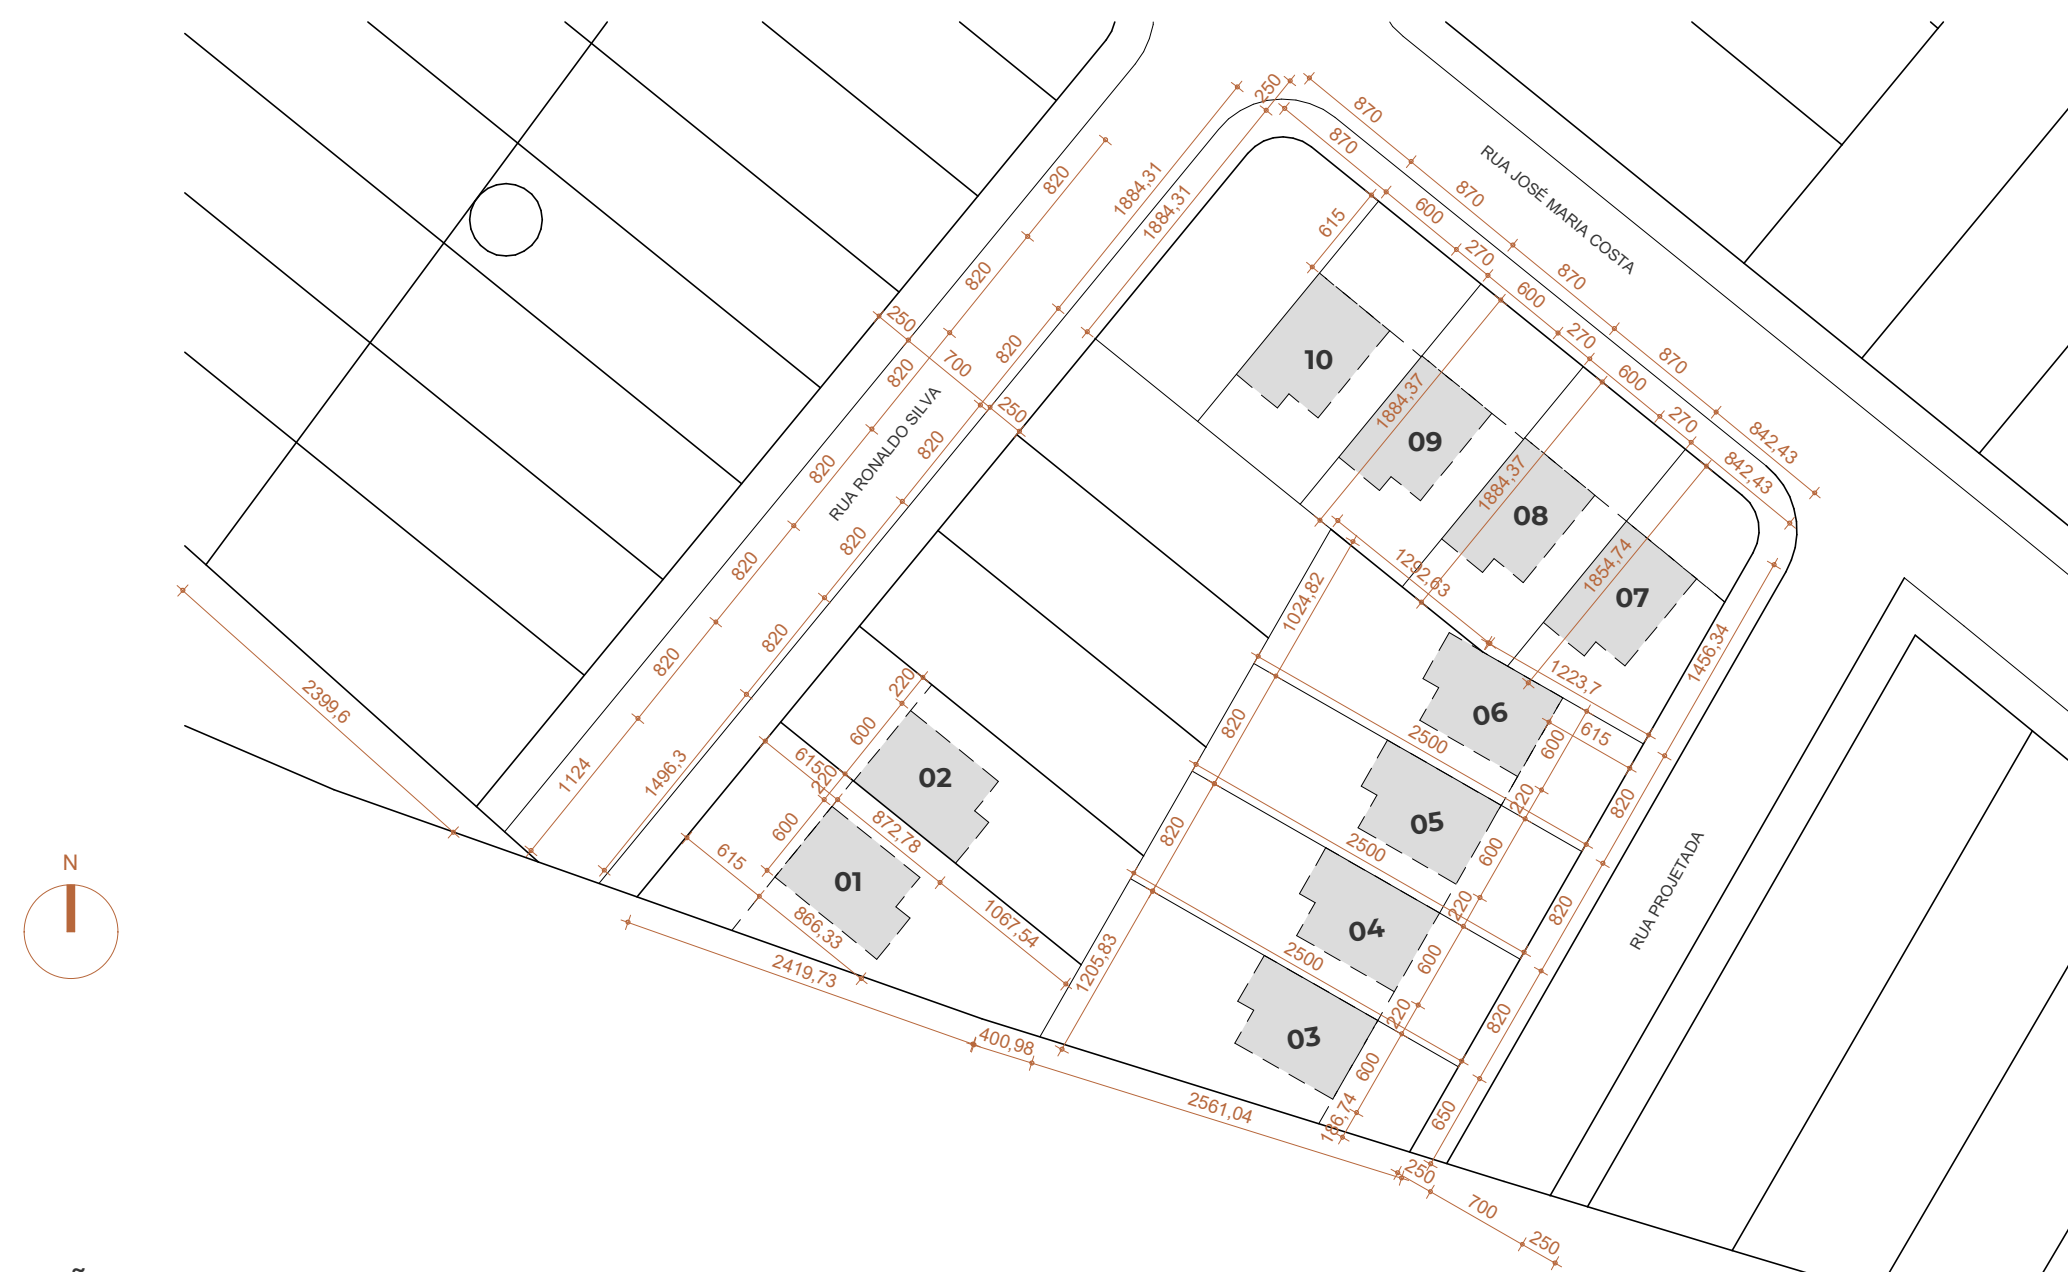

7 PERSPECTIVA GERAL

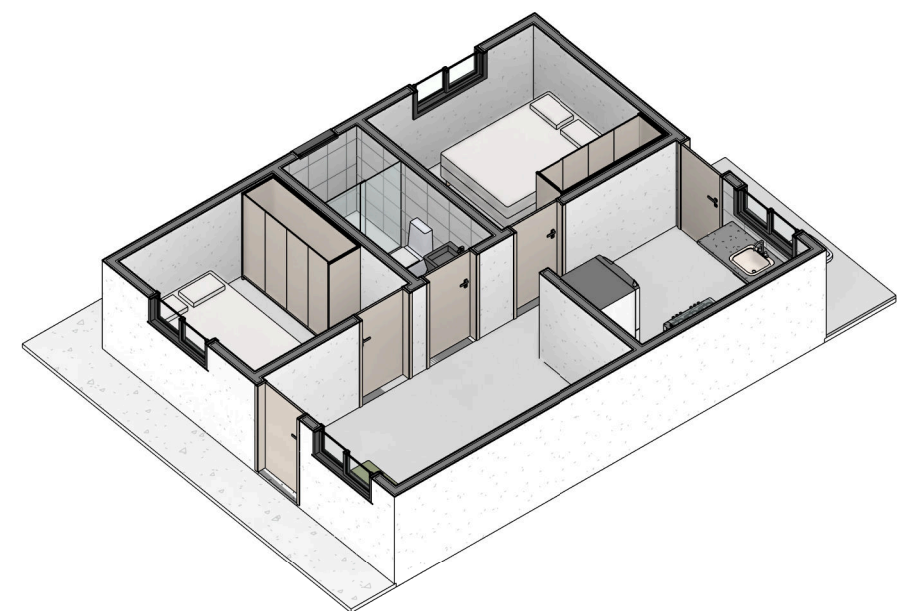

8 PERSPECTIVA PLANTA BAIXA

NOTAS:
- UNIDADE DAS MEDIDAS E NÍVEIS EM CENTÍMETROS;
- ESTE PROJETO FOI ELABORADO COM BASE NAS MEDIDAS DO TERRENO;
- ALTERAÇÕES NESTE PROJETO SOMENTE COM AUTORIZAÇÃO, ASSINADO PELO AUTOR;

00	EMIÇÃO INICIAL	27/08/2026
REV.	DESCRIÇÃO	DATA
OBSERVAÇÕES:		
 SECRETARIA MUNICIPAL DE OBRAS E INFRAESTRUTURA Avenida Major Fidélio Cangussu, 628 - Centro - Porteirinha/MG CEP: 39.520-000 - www.porteirinha.mg.gov.br @gostchurporteirinha		
PROJETO:		
PROPRIETÁRIO:		
PREFEITURA MUNICIPAL DE PORTEIRINHA		
OBRA / TIPO DE OCUPAÇÃO:		
PROJETO DE CONSTRUÇÃO RESIDENCIAL EM SÉRIE		
RESPONSÁVEL TÉCNICO:		CREA:
MANOEL JOSÉ SOARES NETO		CREA-MG 211.827/D
PREFEITO/OU/SECRETÁRIO DE OBRAS:		CPF / CNPJ:
PREFEITURA MUNICIPAL DE PORTEIRINHA		18.013.326/0001-19
LOGRADOURO:		ZONA:
BAIRRO FLORESTA II, RUAS DIVERSAS, CEP: 39520-000, PORTEIRINHA-MG		ZPR
CONTEÚDO:		ÁREA DO TERRENO:
PLANTA BAIXA, CORTE AA, CORTE BB, FACHADAS, SITUAÇÃO E LOCAÇÃO		2686,15 m²
		ÁREA CONSTRUÍDA:
		10 UNIDADES: 44,78 m² ÁREA CONSTRUÍDA TOTAL: 447,80 m²
T.O.: 16,67%	DATA: AGOSTO 2026	ESCALA: Como indicado
FORMATO: A1	PRANCHA: 01/01	REVISÃO: 00